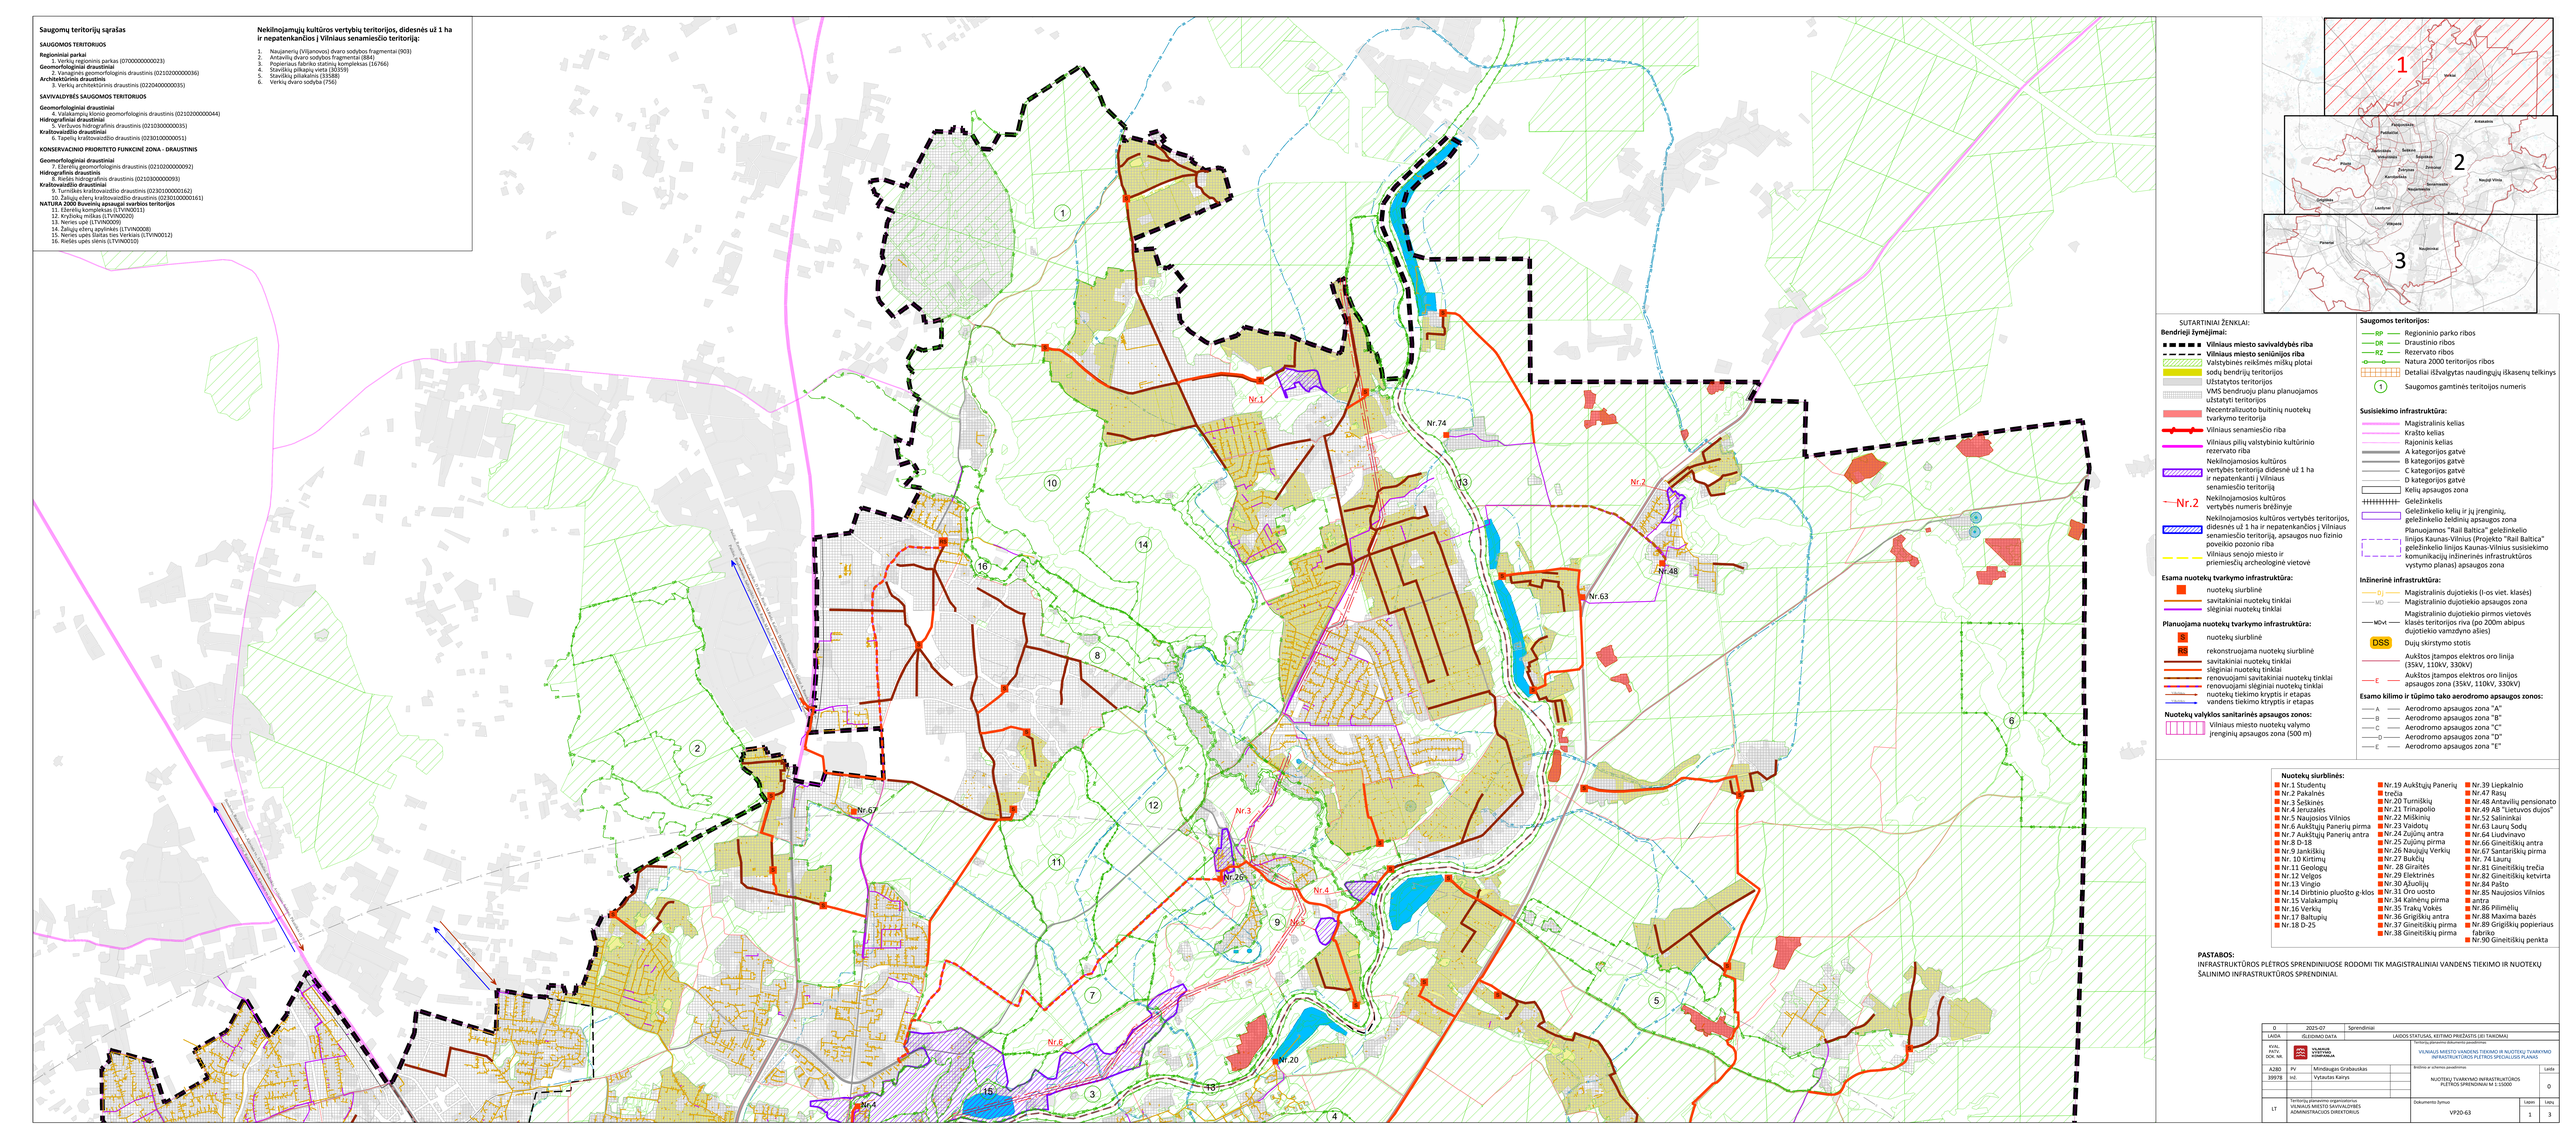
Saugomų teritorijų sąrašas
SAUGOMOS TERITORIJOS
Regioniniai parkai
1. Verkių regioninis parkas (07000000000023)
Geomorfologiniai draustiniai
2. Vanagynės geomorfologinis draustinis (02102000000036)
Archeologiniai draustiniai
3. Verkių archeologinis draustinis (02204000000035)
SAVIVALDYBĖS SAUGOMOS TERITORIJOS
Geomorfologiniai draustiniai
4. Valiakampių klonio geomorfologinis draustinis (02102000000044)
Hidrografiniai draustiniai
5. Vilkpėdės hidrografinis draustinis (02103000000035)
Kraštovaizdžio draustiniai
6. Tapelių kraštovaizdžio draustinis (02301000000031)
KONSERVACINIO PRIORITETO FUNKCINĖ ZONA - DRAUSTINIS
Geomorfologiniai draustiniai
7. Eberėnių geomorfologinis draustinis (02102000000092)
Hidrografiniai draustiniai
8. Rieškės hidrografinis draustinis (02103000000093)
Kraštovaizdžio draustiniai
9. Turniškės kraštovaizdžio draustinis (02301000000162)
10. Žaliųjų ežerų kraštovaizdžio draustinis (02301000000161)
NATURA 2000 buveinių apsaugai svarbios teritorijos
11. Verkių regioninis parkas (LTVIN0011)
12. Knyšių miškai (LTVIN0020)
13. Neries upė (LTVIN0009)
14. Žaliųjų ežerų apylinkės (LTVIN0008)
15. Neries upės šlaitas tarp Verkiais (LTVIN0012)
16. Riešės upės slėnis (LTVIN0010)
Nekilnojamųjų kultūros vertybių teritorijos, didesnės už 1 ha ir nepatenkančios į Vilniaus senamiesčio teritoriją:
1. Naujaneriy (Viljanovos) dvaro sodybos fragmentai (903)
2. Antavilių dvaro sodybos fragmentai (884)
3. Popieriaus fabriko (Popieriaus kompleksas (16766)
4. Popieriaus fabriko vieta (16359)
5. Stavidlių piliakalnis (13588)
6. Verkių dvaro sodyba (7560)
Nr.1
Nr.2
Nr.3
Nr.4
Nr.6
Nr.7
Nr.20
Nr.26
Nr.48
Nr.63
Nr.67
Nr.74
Nr.1
Nr.2
Nr.3
Nr.4
Nr.5
Nr.6
Nr.7
Nr.8
Nr.9
Nr.10
Nr.11
Nr.12
Nr.13
Nr.14
Nr.15
Nr.16
Nr.17
Nr.18
SUTARTINIAI ŽENKLAI:
Bendrieji žymėjimai:
Vilniaus miesto savivaldybės riba
Vilniaus miesto seniūnijos riba
Valstybinės reikšmės miškų plotai
sodų bendrijų teritorijos
Užstatytos teritorijos
VMS bendrųjų planų planuojamos užstatyti teritorijos
Necentralizuoto buitinių nuotekų tvarkymo teritorija
Vilniaus senamiesčio riba
Vilniaus pilių valstybinio kultūrinio rezervato riba
Nekilnojamosios kultūros vertybės teritorija didesnė už 1 ha ir nepatenkanti į Vilniaus senamiesčio teritoriją
Nekilnojamosios kultūros vertybės numeris brėžinyje
Nekilnojamosios kultūros vertybės teritorijos, didesnės už 1 ha ir nepatenkančios į Vilniaus senamiesčio teritoriją, apsaugos nuo fizinio poveikio pozonio riba
Vilniaus senojo miesto ir priemiesčių archeologinė vietovė
Esama nuotekų tvarkymo infrastruktūra:
nuotekų siurblinė
savitakiniai nuotekų tinklai
sleginiai nuotekų tinklai
Planuojama nuotekų tvarkymo infrastruktūra:
nuotekų siurblinė
rekonstruojama nuotekų siurblinė
savitakiniai nuotekų tinklai
sleginiai nuotekų tinklai
renovuojami savitakiniai nuotekų tinklai
renovuojami sleginiai nuotekų tinklai
nuotekų tiekimo kryptis ir etapas
vandens tiekimo krypties ir etapas
Nuotekų valyklos sanitarinės apsaugos zonos:
Vilniaus miesto nuotekų valymo įrenginių apsaugos zona (500 m)
Saugomos teritorijos:
RP Regioninio parko ribos
DR Draustinio ribos
RZ Rezervato ribos
Natura 2000 teritorijos ribos
Detaliai išvalgytas naudingųjų iškasenų telkinys
1 Saugomos gamtinės teritorijos numeris
Susisiekimo infrastruktūra:
Magistralinis kelias
Krašto kelias
Rajoninis kelias
A kategorijos gatvė
B kategorijos gatvė
C kategorijos gatvė
D kategorijos gatvė
Kelių apsaugos zona
Geležinkelis
Geležinkelio kelių ir jų įrenginių, geležinkelio želdinių apsaugos zona
Planuojamos "Rail Baltica" geležinkelio linijos Kaunas-Vilnius (Projekto "Rail Baltica" geležinkelio linijos Kaunas-Vilnius susisiekimo komunikacijų inžinerinės infrastruktūros vystymo planas) apsaugos zona
Inžinerinė infrastruktūra:
DJ Magistralinis dujotiekis (I-os viet. klasės)
MD Magistralinio dujotiekio apsaugos zona
MD+4 Magistralinio dujotiekio pirmos vietovės klasės teritorijos riva (po 200m abipus dujotiekio vamzdyno ašies)
DSS Dujų skirstymo stotis
E Aukštos įtampos elektros oro linija (35kV, 110kV, 330kV)
E Aukštos įtampos elektros oro linijos apsaugos zona (35kV, 110kV, 330kV)
Esamo kilimo ir tūpimo tako aerodromo apsaugos zonos:
A Aerodromo apsaugos zona "A"
B Aerodromo apsaugos zona "B"
C Aerodromo apsaugos zona "C"
D Aerodromo apsaugos zona "D"
E Aerodromo apsaugos zona "E"
Nuotekų siurblinės:
Nr.1 Studentų
Nr.2 Pakalnės
Nr.3 Šeškinės
Nr.4 Jeruzalės
Nr.5 Naujosios Vilnios
Nr.6 Aukštųjų Panerių pirma
Nr.7 Aukštųjų Panerių antra
Nr.8 D-18
Nr.9 Jankiškių
Nr. 10 Kirtimų
Nr.11 Geologų
Nr.12 Velgos
Nr.13 Vingio
Nr.14 Dirbtinio pluošto g-klos
Nr.15 Valakampių
Nr.16 Verkių
Nr.17 Baltupių
Nr.18 D-25
Nr.19 Aukštųjų Panerių trečia
Nr.20 Turniškių
Nr.21 Trinapolio
Nr.22 Miškinių
Nr.23 Vaidotų
Nr.24 Zujūnų antra
Nr.25 Zujūnų pirma
Nr.26 Naujųjų Verkių
Nr.27 Bukčių
Nr. 28 Giraitės
Nr.29 Elektrinės
Nr.30 Ąžuolių
Nr.31 Oro uosto
Nr.34 Kalnėnų pirma
Nr.35 Traku Vokės
Nr.36 Grigiškių antra
Nr.37 Gineitiškių pirma
Nr.38 Gineitiškių pirma
Nr.39 Liepkalnio
Nr.47 Rasų
Nr.48 Antavilių pensionato
Nr.49 AB "Lietuvos dujos"
Nr.52 Salininkai
Nr.63 Laurų Sodų
Nr.64 Liudvinavo
Nr.66 Gineitiškių antra
Nr.67 Šantariškių pirma
Nr. 74 Laurų
Nr.81 Gineitiškių trečia
Nr.82 Gineitiškių ketvirta
Nr.84 Pašto
Nr.85 Naujosios Vilnios antra
Nr.86 Pilimėlių
Nr.88 Maximа bazės
Nr.89 Grigiškių popieriaus fabrikо
Nr.90 Gineitiškių penkta
PASTABOS:
INFRASTRUKTŪROS PLĖTROS SPRENDINIUOSE RODOMI TIK MAGISTRALINIAI VANDENS TIEKIMO IR NUOTEKŲ ŠALINIMO INFRASTRUKTŪROS SPRENDINIAI.
0 2025-07 Sprendiniai
LAIDA ĮSIGIOMO DATA LAIDOS STATUSAS, KITIMO PRIEŽASTIS (JEI TAIKOMA)
PJVAL PATV. DOK. NR. VILNIAUS VANDENYS KOMPANIJA
A280 PV Mindaugas Grabauskas
39978 Inž. Vytautas Kalnys
LT Teritorijų planavimo organizatorius VILNIAUS MIESTO SAVIVALDYBĖS ADMINISTRACIJOS DIREKTORIUS
Teritorijų planavimo dokumento pavadinimas VILNIAUS MIESTO VANDENS TIEKIMO IR NUOTEKŲ TVARKYMO INFRASTRUKTŪROS PLĖTROS SPECIALIOJO PLANAS
Brėžinio ar schemos pavadinimas NUOTEKŲ TVARKYMO INFRASTRUKTŪROS PLĖTROS SPRENDINIAI M 1:10000
Lapas 0
Dokumento žymuo VP20-63
Lapas 1
Lapų 3