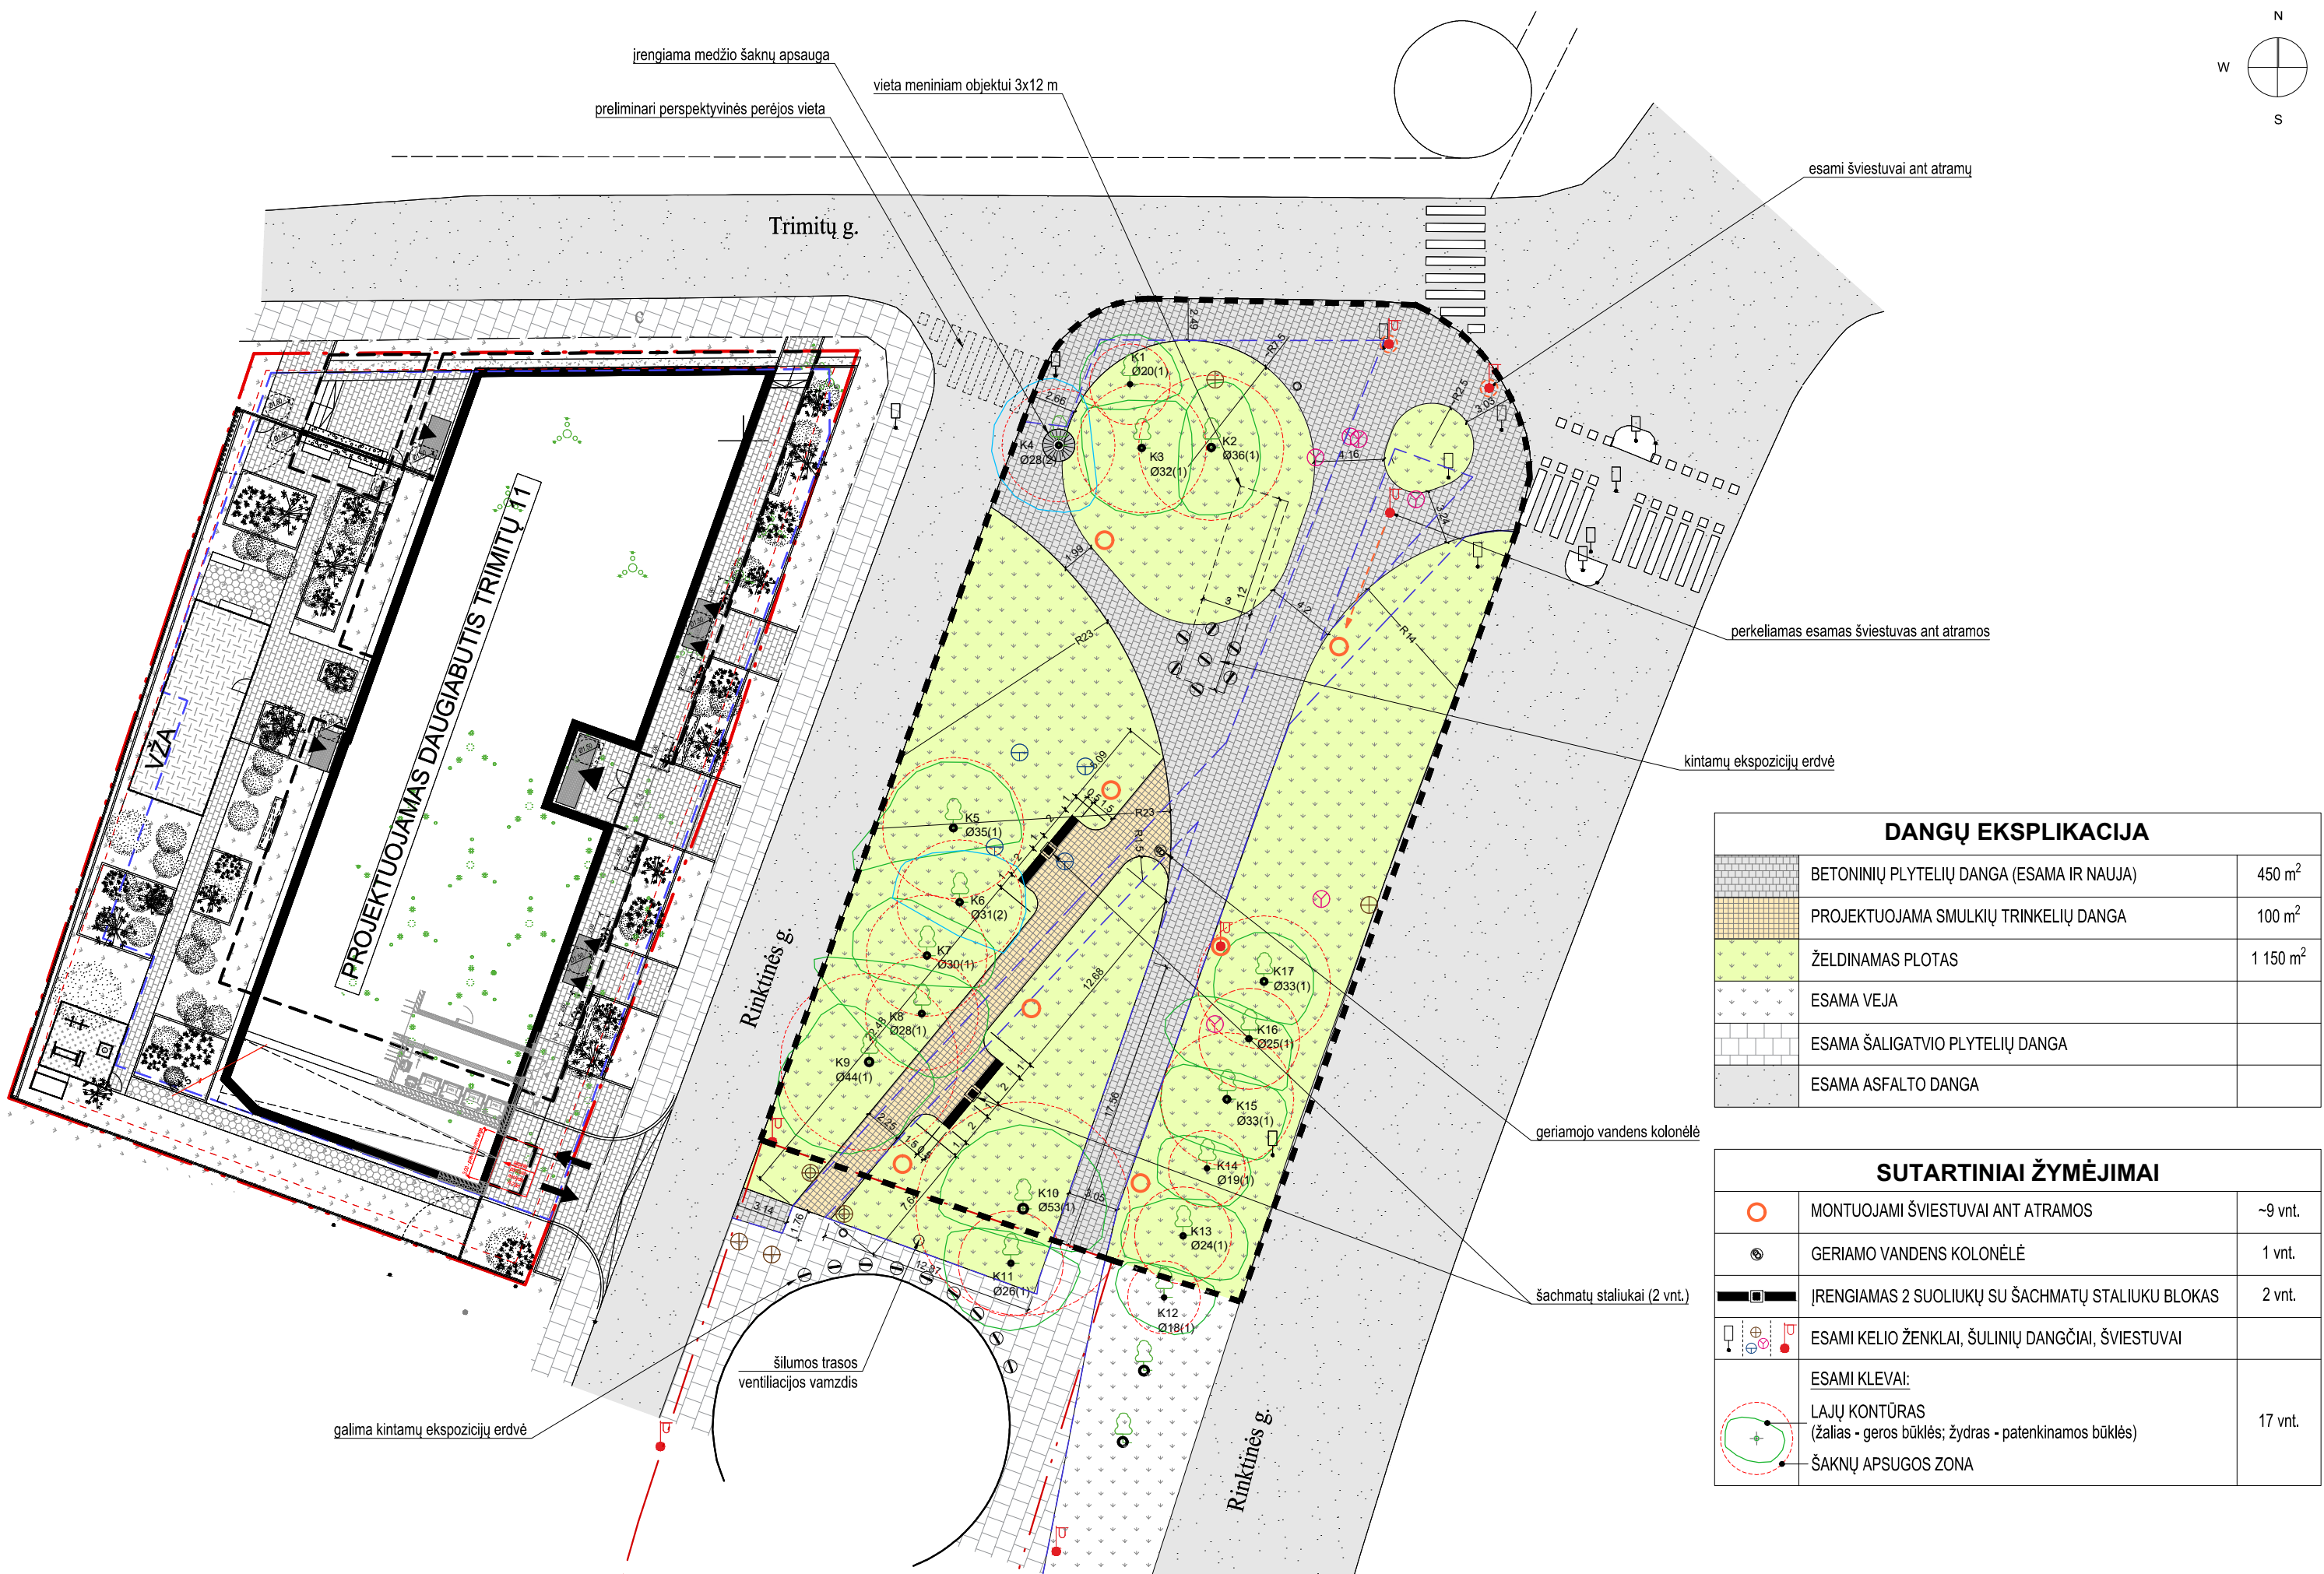


DANGŲ EKSPLIKACIJA		
	BETONINIŲ PLYTELIŲ DANGA (ESAMA IR NAUJA)	450 m ²
	PROJEKTUOJAMA SMULKIŲ TRINKELIŲ DANGA	100 m ²
	ŽELDINAMAS PLOTAS	1 150 m ²
	ESAMA VEJA	
	ESAMA ŠALIGATVIO PLYTELIŲ DANGA	
	ESAMA ASFALTO DANGA	

SUTARTINIAI ŽYMĖJIMAI		
	MONTUOJAMI ŠVIESTUVAI ANT ATRAMOS	~9 vnt.
	GERIAMO VANDENS KOLONĖLĖ	1 vnt.
	ĮRENGIAMAS 2 SUOLIUKŲ SU ŠACHMATŲ STALIUKU BLOKAS	2 vnt.
	ESAMI KELIO ŽENKLAI, ŠULINIŲ DANGČIAI, ŠVIESTUVAI	
	ESAMI KLEVAI: LAJŲ KONTŪRAS (žalias - geros būklės; žydras - patenkinamos būklės)	17 vnt.
	ŠAKNŲ APSUGOS ZONA	