


SITUACIJOS SCHEMA

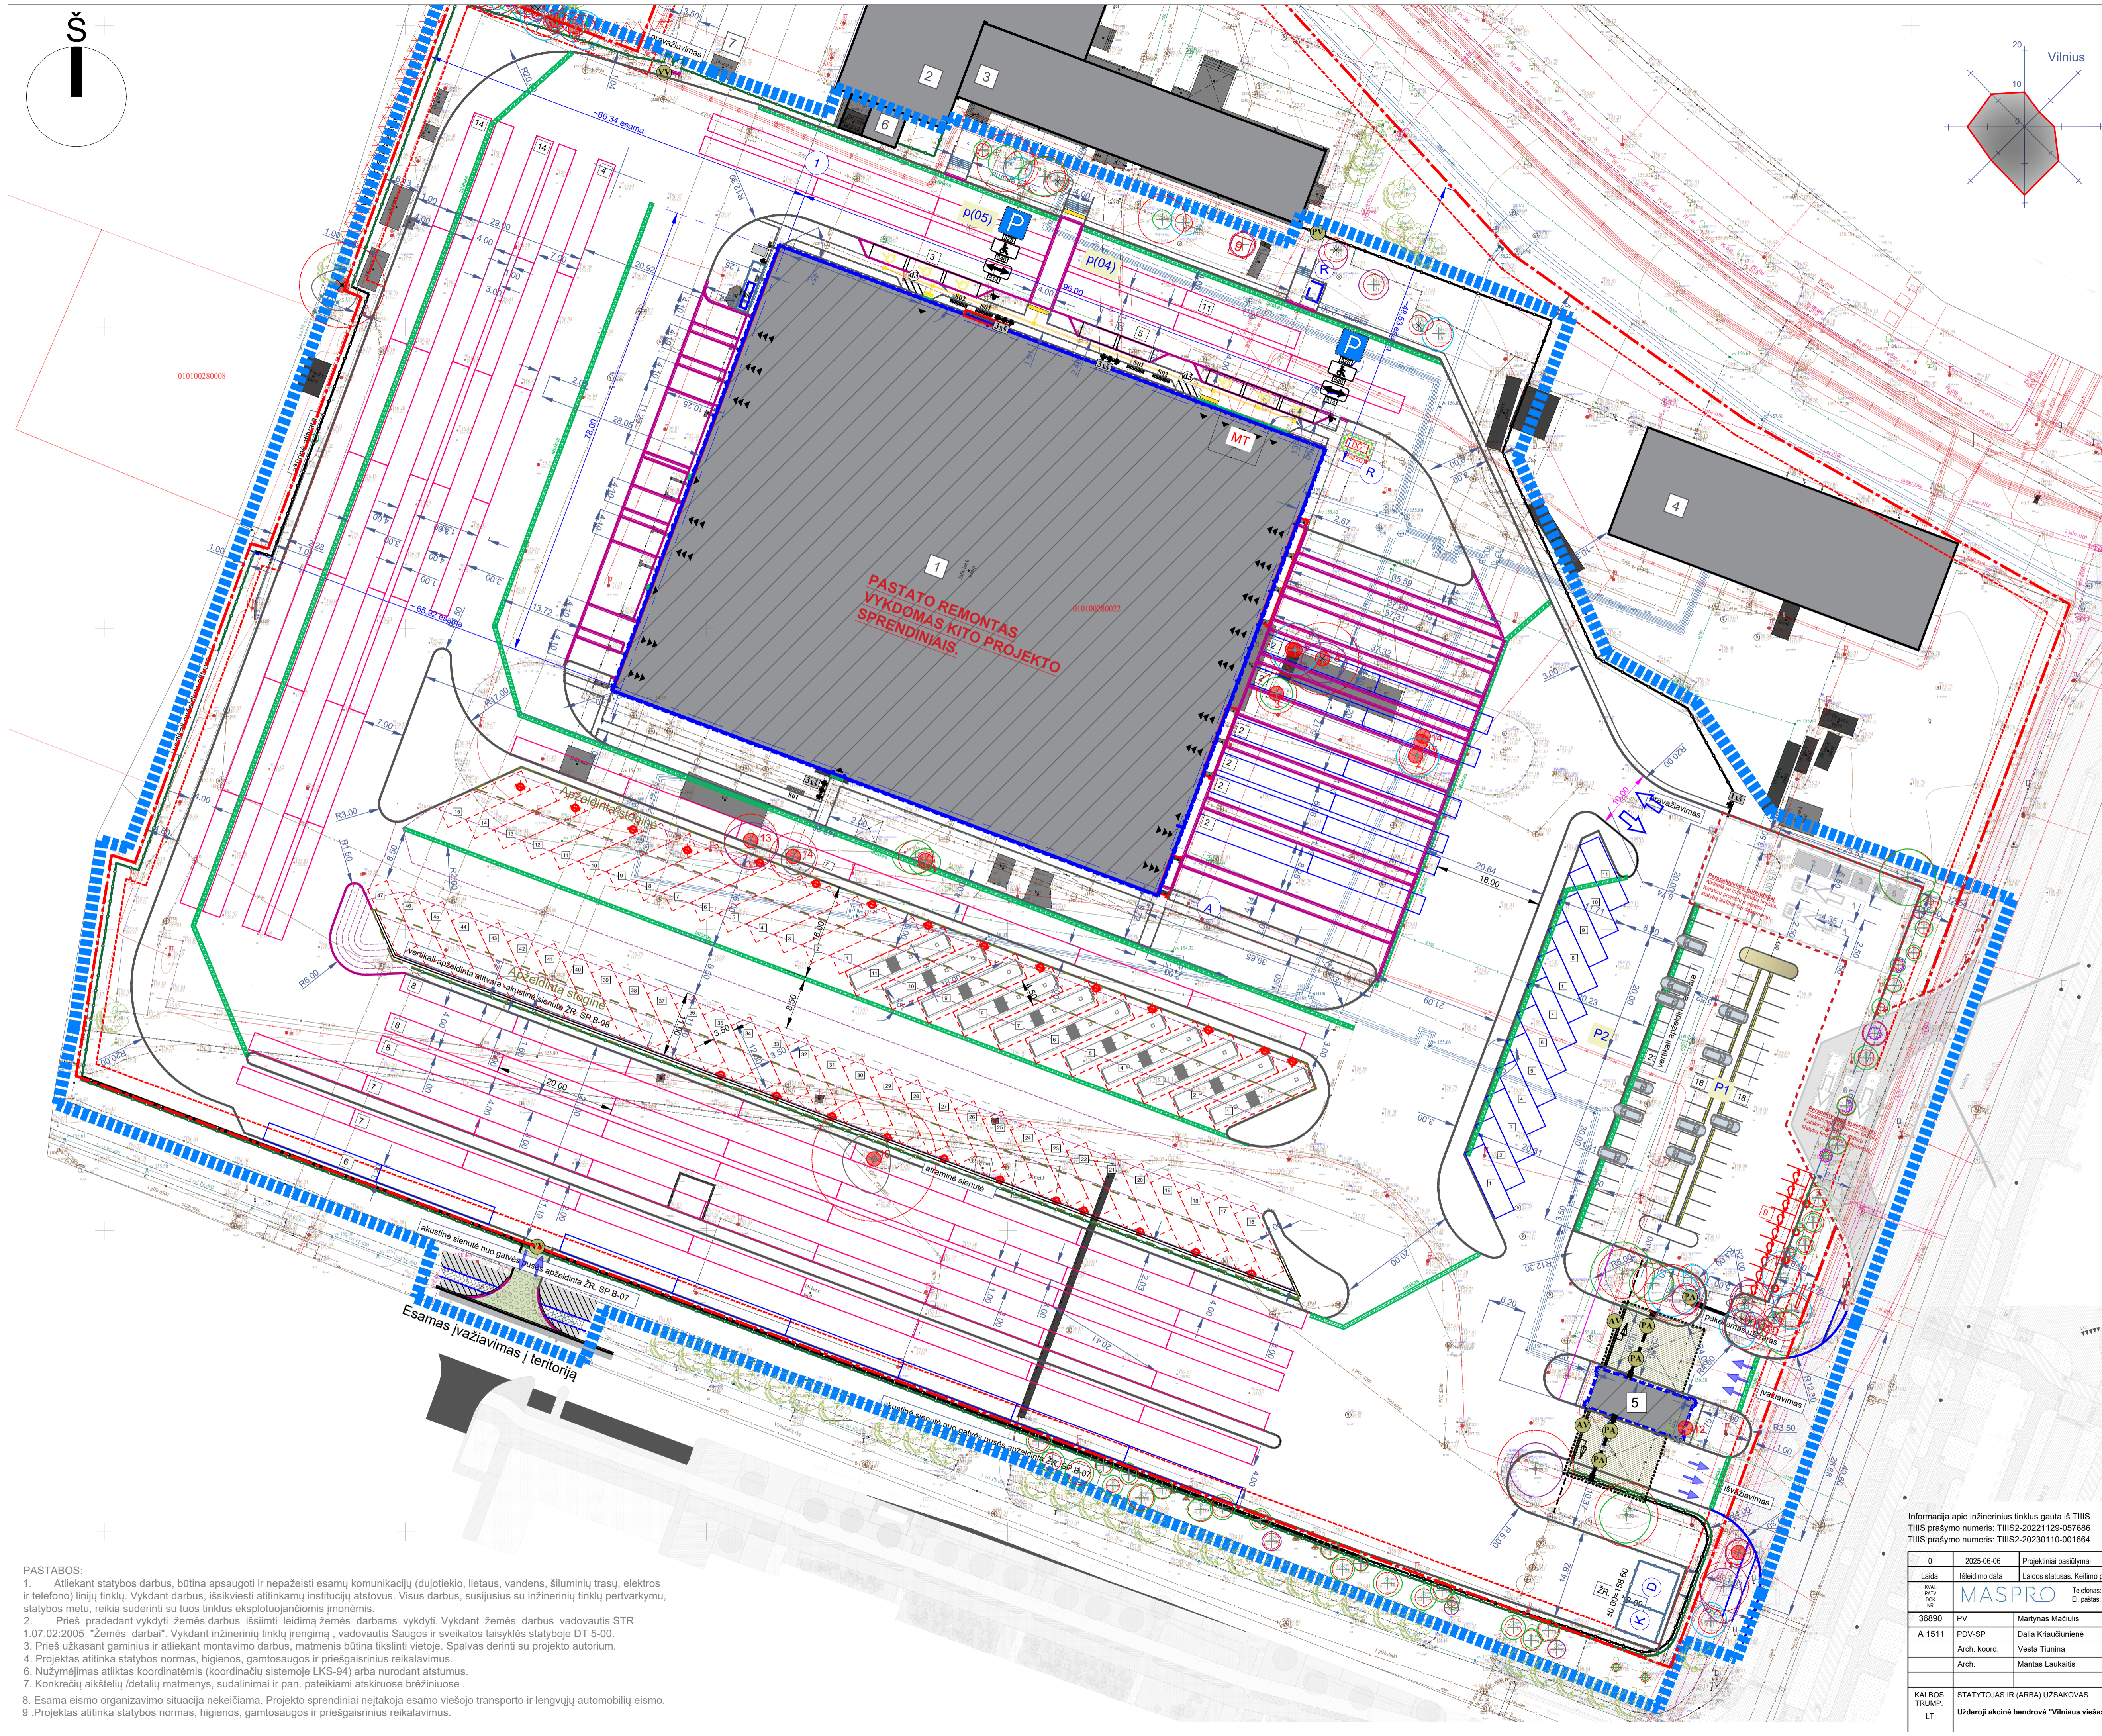

SUTARTINIAI ŽYMĖJIMAI	
	SKLYPO RIBA
	UŽSTATYTI LEIDŽIAMA TERITORIJA
	RIBOS, KURIOSE KITO PROJEKTO APIMTIMI SPRENDŽIAMIS SPRENDINIAI
	PROJEKTAVIMO RIBA
	KITO PROJEKTO SPRENDINIAI (PASTATO KAPITALINIS REMONTAS)
	ESAMI PASTATAI
	ĮEJIMAI Į PASTATĄ
	PROJEKTO APIMTIES SPRENDINIAI
	ESAMIJŲ KELIŲ DANGIŲ BORTŲ SUVEIDIMAS SU PROJEKTUOJAMAJIS
	PROJEKTUOJAMA SEGMENTINĖ TVORA
	VERTIKALI APŽELDINTA AKUSTINĖ SIENA
	APŽELDINAMAS ATITVAROS TIPAS
	ATRAMINĖ SIENUTE
	ESAMI MEDŽIAI
	TROLEIBUSAI
	AUTOBUSAI DEGIMO VARIKLIAI
	AUTOBUSAI ECO BIO
	KONTAKTINIS TINKLAS
	PROJEKTUOJAMI DVIRAČIŲ STOVAI
	AUTOMATINIS PAKELIAMAS ATITVARAS
	PROJEKTUOJAMI AUTOMATINIAI VARTAI
	LATAKAS
	KERTAMI MEDŽIAI
	RŪKYMO VIETA
	DVIRAČIŲ SAUGYKLA
	KONTEINERIŲ ZONA
	BIO DEGALŲ PAPILDYMAS
	PROJEKTUOJAMOS EL MOBILIŲ STOVĖJIMO VIETOS
	MODULINĖ TRANSFORMATORINĖ
	JUDĖJIMO TRAJEKTORIJA
	ESAMAS RELJEFAS
	PLANUOJAMAS RELJEFAS
	ĮGILINTAS GATVĖS BORTAS
	VEJOS BORTAS
	LATAKAS

Eksplicacija	
1	Dirbtuvių pastatas (unik. nr. 1097-7023-2036)
2	Administracinis pastatas (unik. nr. 1097-7023-2014)
3	Administracinis pastatas (unik. nr. 1097-7023-2025)
4	Automobilių remonto dirbtuvės (unik. nr. 1097-7023-2047)
5	Dispečerinė (unik. nr. 1097-7023-2058)
6	Pagalbinis pastatas (unik. nr. 1097-7023)
7	Pagalbinis pastatas (unik. nr. 1097-7023)
8	Naikinamas pagalbinis pastatas (unik. nr. 4400-0905-4126)
9	Naikinamas pagalbinis pastatas (unik. nr. 1097-7023-2069)

**PASTABOS:**

- Atliekant statybos darbus, būtina apsaugoti ir nepažeisti esamų komunikacijų (dujotiekio, lietaus, vandens, šiluminių trasų, elektros ir telefono) linijų tinklų. Vykdamas darbus, išsikviesti atitinkamų institucijų atstovus. Visus darbus, susijusius su inžinerinių tinklų pertvarkymu, statybos metu, reikia suderinti su tuos tinklus eksploatuojančiomis įmonėmis.
- Prieš pradėdami žemės darbus išsiimti leidimą žemės darbams vykdyti. Vykdamas žemės darbus vadovautis STR 1.07.02:2005 "Žemės darbai". Vykdamas inžinerinių tinklų įrengimą, vadovautis Saugos ir sveikatos taisyklės statyboje DT 5-00.
- Prieš užkasant gaminius ir atliekant montavimo darbus, matmenis būtina tikslinti vietoje. Spalvas derinti su projekto autorium.
- Projektas atitinka statybos normas, higienos, gamtos saugos ir priešgaisrinis reikalavimus.
- Nužymėjimas atitinka koordinatėmis (koordinacių sistemoje LKS-94) arba nurodant atstumus.
- Konkrečių aikštelių /detalių matmenys, sudarinimai ir pan. pateikiami atskirose brėžiniuose.
- Esama eismo organizavimo situacija nekeičiama. Projekto sprendiniai neįtakoja esamo viešojo transporto ir lengvųjų automobilių eismo.
- Projektas atitinka statybos normas, higienos, gamtos saugos ir priešgaisrinis reikalavimus.

Informacija apie inžinerinius tinklus gauta iš TIIIS.  
 TIIIS prašymo numeris: TIIIS2-20221129-057686  
 TIIIS prašymo numeris: TIIIS2-20230110-001664

0	2025-06-06	Projektiniai pasiūlymai
Laida	Įleidimo data	Laidos statusas. Keičimo priežastis (jei taikoma)
36890	PV	Martynas Mačiulis
A 1511	PDV-SP	Dalia Kriaučiūnienė
	Arch. koordin.	Vesta Tunina
	Arch.	Mantas Laukaitis
KALBOS TRUMP.	STATYTOJAS IR (ARBA) UŽSAKOVAS	DOKUMENTO ŽYMUOJ
LT	Uždaroji akcinė bendrovė "Vilniaus viešasis transportas"	23.251314-01-PP. B-02
	STATINIO PROJEKTO PAVADINIMAS	INŽINERINIŲ TINKLŲ PASKIRTIES GRŪPŲ VANDENTIEKIŲ TINKLŲ IR KITŲ INŽINERINIŲ STATINIŲ GRŪPŲ KITOS PASKIRTIES STATINIŲ, JUSTINIŠKIŲ G. 14, VILNIUJE, STATYBOS PROJEKTAS
	STATINIO NR. IR PAVADINIMAS, DOKUMENTO PAVADINIMAS	Laida
	Sklypo planas	0
		1:500
		LAPAS LAPŲ
		1 1