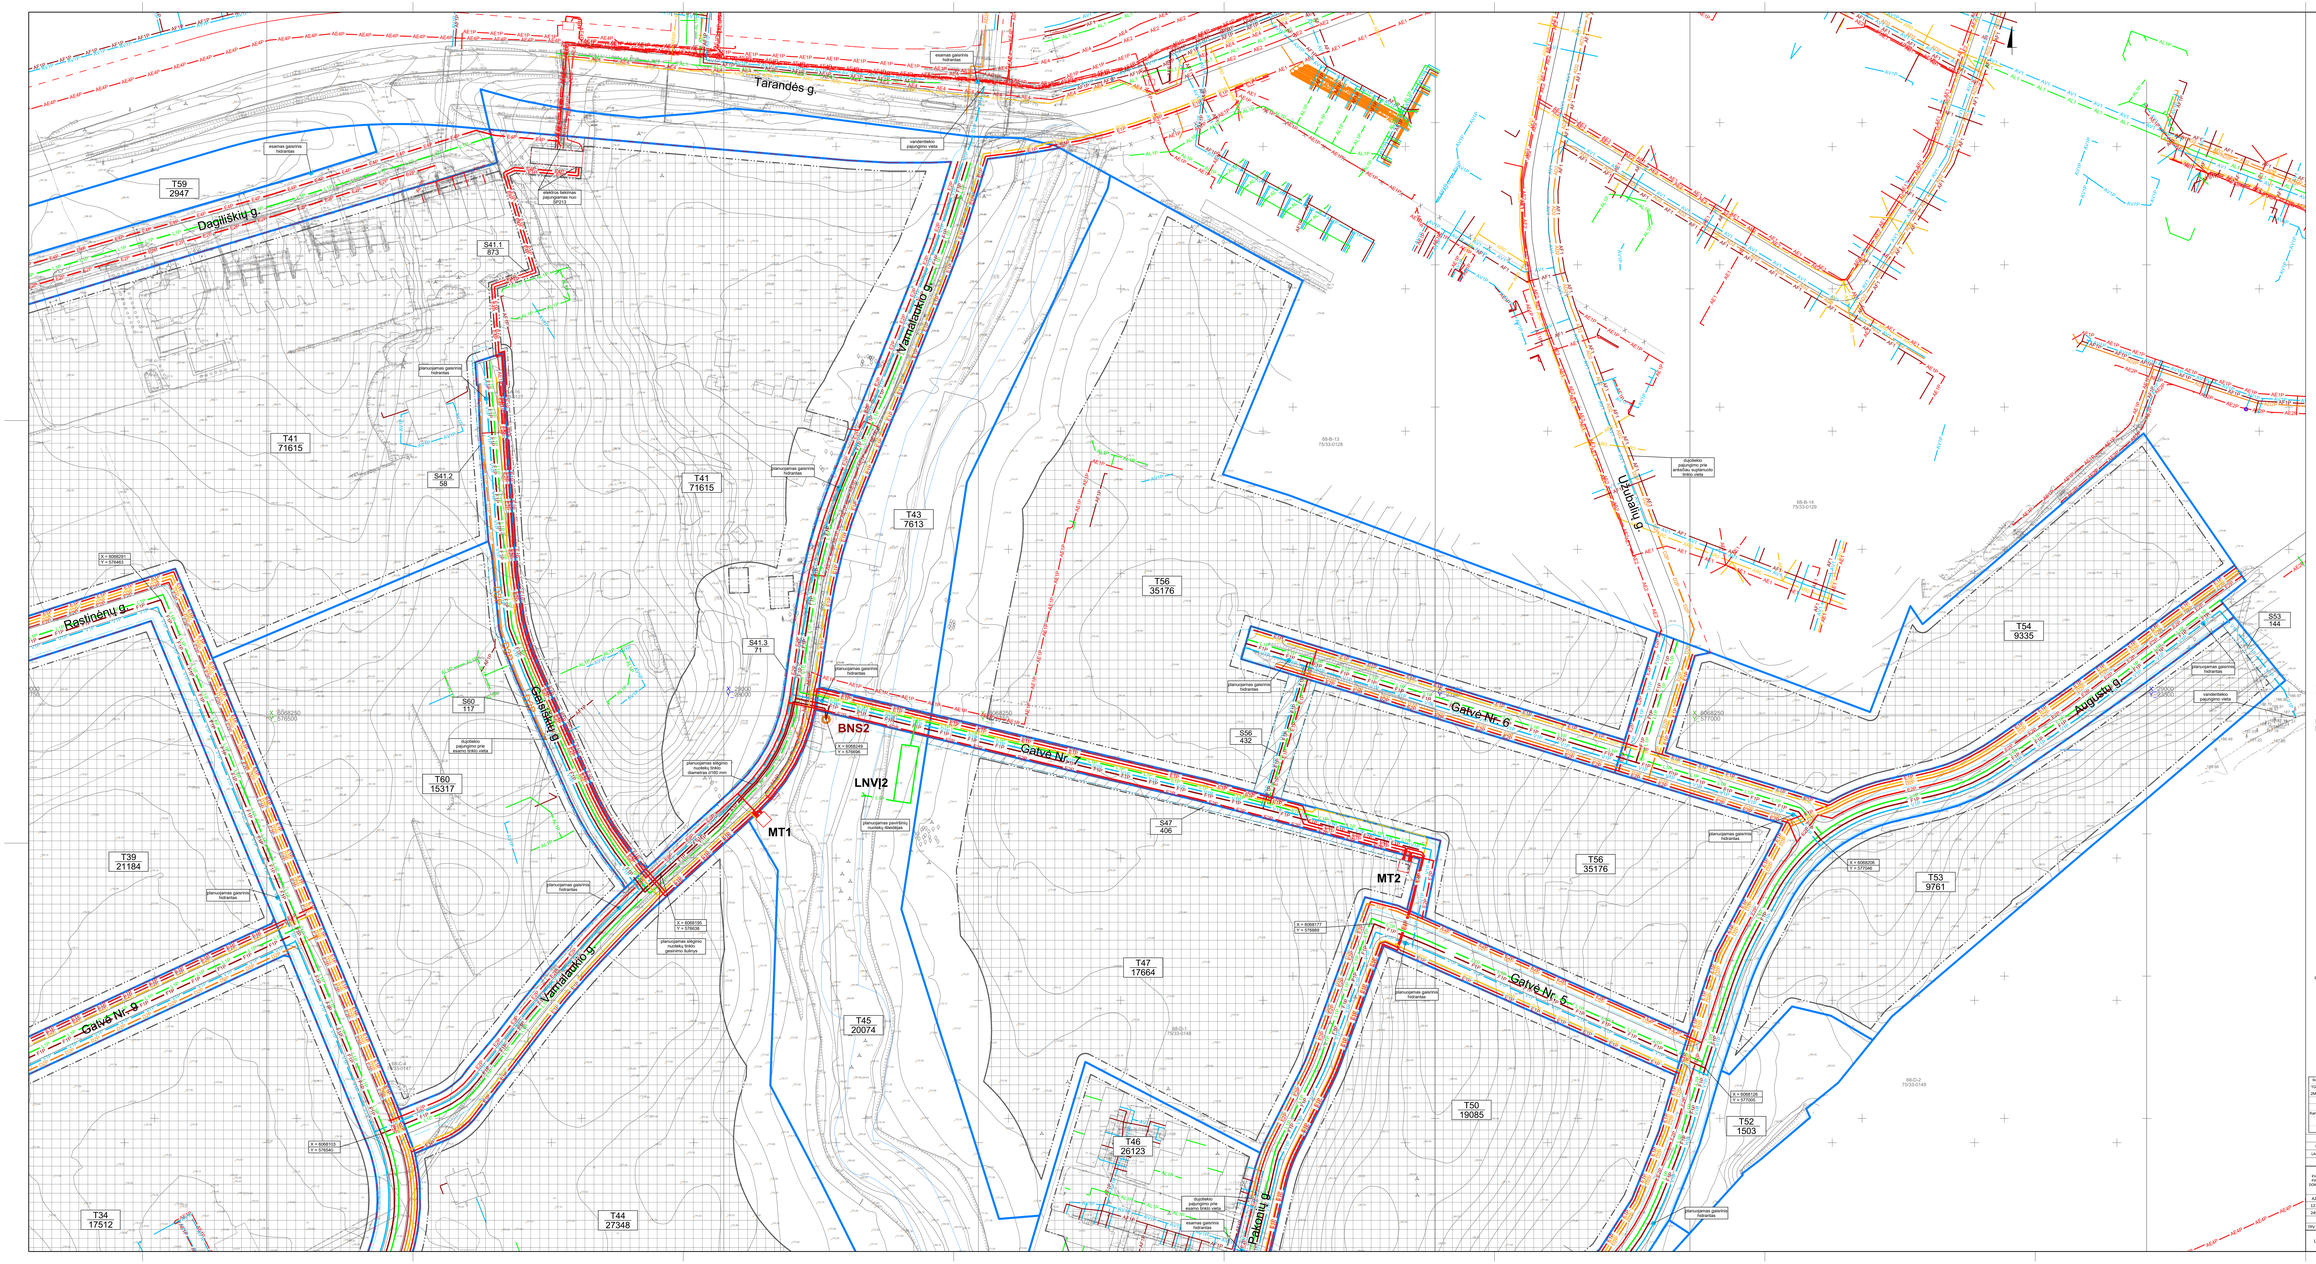

SUTARTINIAI ŽENKLAI

- Planuojamos teritorijos riba
- Planuojamų teritorijų riba
- Esamų aikštų riba
- Statybos riba
- Statybos zona
- Servitutu zona
- Gatvių raudonosios linijos
- Gatvių važiuojamosios dalies riba
- Pastatas ar jo dalis kitiems apsaugos ploteliams
- N – aikštės numeris
- M – aikštės plotas, m²

Esamas 10 kV elektros kabelis	Esamas vandentiekis
Esamas 0.4 kV elektros kabelis	Planuojamas vandentiekis
Planuojamas 0.4 kV elektros kabelis	Esamas priešgaisrinis hidrantas
Planuojamas apšvietimo kabelis	Planuojamas priešgaisrinis hidrantas
Planuojamas 10 kV elektros kabelis	Arkačiaus suprojektuotas vandentiekis
Arkačiaus suprojektuotas 0.4 kV elektros kabelis	Arkačiaus suplanuotas vandentiekis
Arkačiaus suprojektuotas apšvietimo kabelis	Esama buitinė santaka nuotekų
Arkačiaus suprojektuotas 10 kV elektros kabelis	Planuojama buitinė santaka nuotekų
Arkačiaus suplanuotas 0.4 kV elektros kabelis	Planuojama buitinė drėgnoje nuotekų
Arkačiaus suplanuotas apšvietimo kabelis	BNS1 Planuojama buitinių nuotekų siurblinė ir jos numeris
Arkačiaus suplanuotas 10 kV elektros kabelis	Planuojama buitinių nuotekų siurblinė
Planuojama modulinė transformatorinė (MT)	AF1P mm Arkačiaus suprojektuota buitinė santaka nuotekų/ryt
Esama cirko kanalizacija	AF2S mm Arkačiaus suprojektuota buitinė drėgnoje nuotekų/ryt
Esamas cirko kabelis	AF1 1mm Arkačiaus suplanuota buitinė santaka nuotekų/ryt
Planuojama cirko kanalizacija	AF2S mm Arkačiaus suplanuota buitinė drėgnoje nuotekų/ryt
Arkačiaus suprojektuotas cirko kanalizacija	Vandens tiekimo ir nuotekų, paviršinių nuotekų tinklai esantys kitose teritorijose
Arkačiaus suprojektuotas cirko kabelis	Blogėjimo nuotekų infiltracijos apsaugos zona
Arkačiaus suplanuota cirko kanalizacija	Esami paviršinio vandens tinklai
Arkačiaus suplanuotas cirko kabelis	Planuojama lietaus nuotekų/ryt
Esamas dujotekis	Planuojami paviršinių nuotekų valymo įrenginiai ir jų numeris
Planuojamas vidutinio slėgio dujotekis	Arkačiaus suprojektuota lietaus nuotekų/ryt
Arkačiaus suprojektuotas mažo slėgio dujotekis	AL2/D1mm Arkačiaus suprojektuotas drenažas
Arkačiaus suprojektuotas vidutinio slėgio dujotekis	AL1 1mm Arkačiaus suplanuota lietaus nuotekų/ryt
Arkačiaus suprojektuotas didelio slėgio dujotekis	Esamas šilumotekis
Arkačiaus suplanuotas mažo slėgio dujotekis	mA1T/S1P mm Arkačiaus suprojektuotas šilumotekis
Arkačiaus suplanuotas vidutinio slėgio dujotekis	mA1T/S1P mm Arkačiaus suplanuotas šilumotekis
Arkačiaus suplanuotas didelio slėgio dujotekis	

PASTABOS:

1. Pagal Vilniaus miesto šilumos ūkio specialiojo plano atnaujinimą, patvirtintą Vilniaus miesto savivaldybės tarybos 2018-05-09 sprendimu Nr. 1-1525, planuojama teritorija patenka į Šilajūnės degimo gamtinės dujos zoną (205 šilumos tiekimo kvartalas).
2. Bešlėgio nuotekų planuojamų modulinių transformatorinių, paviršinių ir buitinių nuotekų siurblinių vietos yra orientacinės. Mažėjo galimybė dar daugiau šalutinių apsaugos zonų, tiksliai nustatomos gatvės ar jos dalies, teritorijos ar jos dalies techninio projekto rengimo metu.
3. Įgyvendinti arkačiaus suplanuoti ar suprojektuoti tinklai nenustatė:
Vilniaus miesto savivaldybės administracijos direktorius, siekdamas išvengti neigiamo poveikio kaimynai, inženerinemis tinklams tiesti, aplamanadi ir naudoti mikalinę, savinkas, dėdamas eilėje sprendžiamas techninis projektas rengimo metu, įsetinus tikslus parametrus, bei parsa projektavimo bei pasiprašęs sąlygas iš tinkus eksploatuojančių institucijų. Esamems ir planuojamems tinklams bei įrengiamai gatvėje Šiprezdžių, Dagiliškių, Rastinėnų, Vamalauko, Užubalių, Augustų, Paberžės, Rasupaičiaus Sauno 2019-06-06 sudarmu Nr. 60-2180) nustatytos apsaugos zonos bei pasa takoiro nekalamas ir aptiktąsias.

0 20 40 60 80 100 150 m

Topografinis inžinerinis planas sudarytas TOPO 2021-07-27 13:11:39 Sudetkas unikalus numeris 13211695D

Sverinys TOPO.dwz	Vilniaus planas	objektas:	Gnečiūnų g. - Vitkačiūnų g. - Tarandės g., Vilnius
2M-M-1727		užsakovas:	Paraiškos Nr. 2682/10
Kartografas	D.NAGINĖ	brėžinys:	topografinis inžinerinis planas
		koord. sistema:	aukščių sistema: LAS07 / horizontalės sistema: LKS-94 / mastelis: 1:500 / formatas: A1

0	2019-02-24		
LAIDA	ĮŽIŪRIMAS DATA	LAIDOS STATUSAS, KOTMAS PREZAISTO (JEI TAIKOMA)	

KVAL. VEDĖJAS	VILNIAUS PLANAS	Statinio projekto pavadinimas		
		APIE ELĖ NA TERITORIJOS TARP TARANDĖS, VAMADŠIAU, AUGUSTŲ, VIDAUTŠIŲ GATVŲ, PAŠLAĖJŲ SENĖJIMUOSE. DETALIUSIS PLANAS		
A279	PV	Linas Sinkevičius	Statinio numeris ir pavadinimas, dokumento pavadinimas	Lapas
12700	PDV	Egilė Budauskienė	INŽINERINĖS INFRASTRUKTŪROS SUVESTINIS BRĖŽINYS	0
24990	PDV	Vaidas Kiseliov		
	grupė:	Vida Bujauskienė	MASTELIS 1:500	
TPV 09K7	arch.	Giedrius Binkis		
LT	Statytojas ir tarkai užsakovai		Dokumento žymuo	Lapai / Laidų
	Vilniaus miesto savivaldybės administracijos direktorius		VP 17-51	2 / 10