Sklypo (jo dalies) Nr.	Sklypo (jo dalies) ribų lūžio taško Nr.	Esamas/ planuojamas	Sklypo (jo dalies) plotas, m²	TERITORIJOS NAUDOJIMO REGLAMENTAS			PAPILDOMI REGLAMENTAI
				Teritorijos naudojimo tipas	Žemės naudojimo paskirtis	Žemės naudojimo būdai	Specialiosios žemės naudojimo sąlygos
1.	1-2-3-4-5-6-7-8-9-10-11-12-13-14-15-16-17-18-19-20-21-22-23-24-25-26-27-28-29-30-31-32-33-34-35-36-37-38-39-40-41-42-43-44-45-46-47-48-49-50-51-52-53-54-55-56-57	**Planuojamas žemės sklypas, apjungiant sklypus J. Jasinkio g. 16G, k. Nr. 0101/0054:173 ir J. Jasinkio g. 16, k. Nr. 0101/0054:196, k. Nr. 0101/0054:161 ir k. Nr. 0101/0054:186.**	**31760**	**Mišri centro teritorija (GC)**	**Kita**	**Komercinės paskirties objektų teritorijos (K);** **Susisiekimo ir inžinerinių komunikacijų aptarnavimo objektų teritorijos (I1);** **Daugiabučių gyvenamųjų pastatų ir bendrabučių teritorijos (G2);** **Visuomeninės paskirties teritorijos (V)**	III sk. 1, 4, 10, 11, 12 skirsniai V sk. 1 skirsnis
S1	-	Planuojamas servitutas (tarnaujantis, 215) - teisė važiuoti transporto priemonėmis, naudotis pėsčiųjų taku.	270	-	-	-	-
2.	**31-30-58-59-60-61-62-38-37-36-35-34-33-32**	**Esamas žemės sklypas J. Jasinkio g. 16D, k. Nr. 0101/0054:171.**	**1051**	-	**Kita**	**Komercinės paskirties objektų teritorijos (K)**	III sk. 1, 4, 6, 10, 11, 12 skirsniai V sk. 1 skirsnis
3.	**63-64-65-66-67-68-69-70-71-72-73-74-75-76-77-78-79-80-81-82-83-84-85-86-87-88-89-90-91**	**Planuojamas žemės sklypas**	**4749**	**Mišri centro teritorija (GC)**	**Kita**	**Atskirųjų želdynų teritorijos (E)**	III sk. 1, 4, 10, 11, 12 skirsniai V sk. 1 skirsnis VI sk. 10 skirsnis
4.	**51-50-49-48-47-46-45-92-93-94-95-96-97-98-99-79-78-77-76-75-74-73-72-71-70-69-68-67-66-65**	**Planuojamas žemės sklypas**	**10909**	-	**Kita**	**Susisiekimo ir inžinerinių tinklų koridorių teritorijos (I2)**	III sk. 1, 4, 6, 10, 11, 12 skirsniai V sk. 1 skirsnis VI sk. 10 skirsnis
S2	-	Planuojamas statinių servitutas S2 konsolės statybai (tarnaujantis, 205) - suteikia teisę statyti ar montuoti statinių dalis (viešpataujantis daiktas), pakibusias virš tarnaujančiojo sklypo (Nr. 4).	213	-	-	-	-
5.	**8-101-102-103-104-105-106-107-108-109-110-111-112-113-114-115-116-117-118-94-93-92-45-44-43-42-41-40-39-38-62-61-60-59-58-30-29-28-27-26-25-24-23-22-21-20-19-18-17-16-15-14-13-12-11-10-9**	**Formuojamas žemės sklypas, apjungiant sklypus Nr. 5.1, Nr. 5.2 ir Nr. 5.3.**	**12192**	-	**Kita**	**Susisiekimo ir inžinerinių tinklų koridorių teritorijos (I2)**	III sk. 1, 4, 6, 10, 11, 12 skirsniai V sk. 1 skirsnis
5.1	8-101-102-103-104-105-106-107-108-109-110-111-112-113-114-115-116-117-118-94-93-92-45-100-39-38-62-61-60-59-58-30-29-28-27-26-25-24-23-22-21-20-19-18-17-16-15-14-13-12-11-10-9	Planuojamas žemės sklypas	12181	-	Kita	I2	
5.2	45-44-43	Planuojamas sklypas, atidalinant esamo žemės sklypo J. Jasinskio g. 16, k. Nr. 0101/0054:171, dalį, patenkančią į gatvės raudonąsias linijas	4	-	Kita	I2	
5.3	42-41-40-39-100	Planuojamas sklypas, atidalinant esamo žemės sklypo J. Jasinskio g. 16, k. Nr. 0101/0054:171, dalį, patenkančią į gatvės raudonąsias linijas	7	-	Kita	I2	

PLANUOJAMOS TERITORIJOS RIBA
ESAMA SKLYPO RIBA
NAIKINAMA SKLYPO RIBA
PLANUOJAMA SKLYPO RIBA
ESAMA RAUDONOJI GATVĖS LINIJA
NAIKINAMA RAUDONOJI GATVĖS LINIJA
PLANUOJAMA RAUDONOJI GATVĖS LINIJA
PLANUOJAMAS SERVITUTAS
NAIKINAMAS SERVITUTAS
1 SKLYPO KAMPO NR.

1.	SKLYPO NR.
31760	SKLYPO PLOTAS (m²)
GC	ŽEMĖS NAUDOJIMO TIPAS

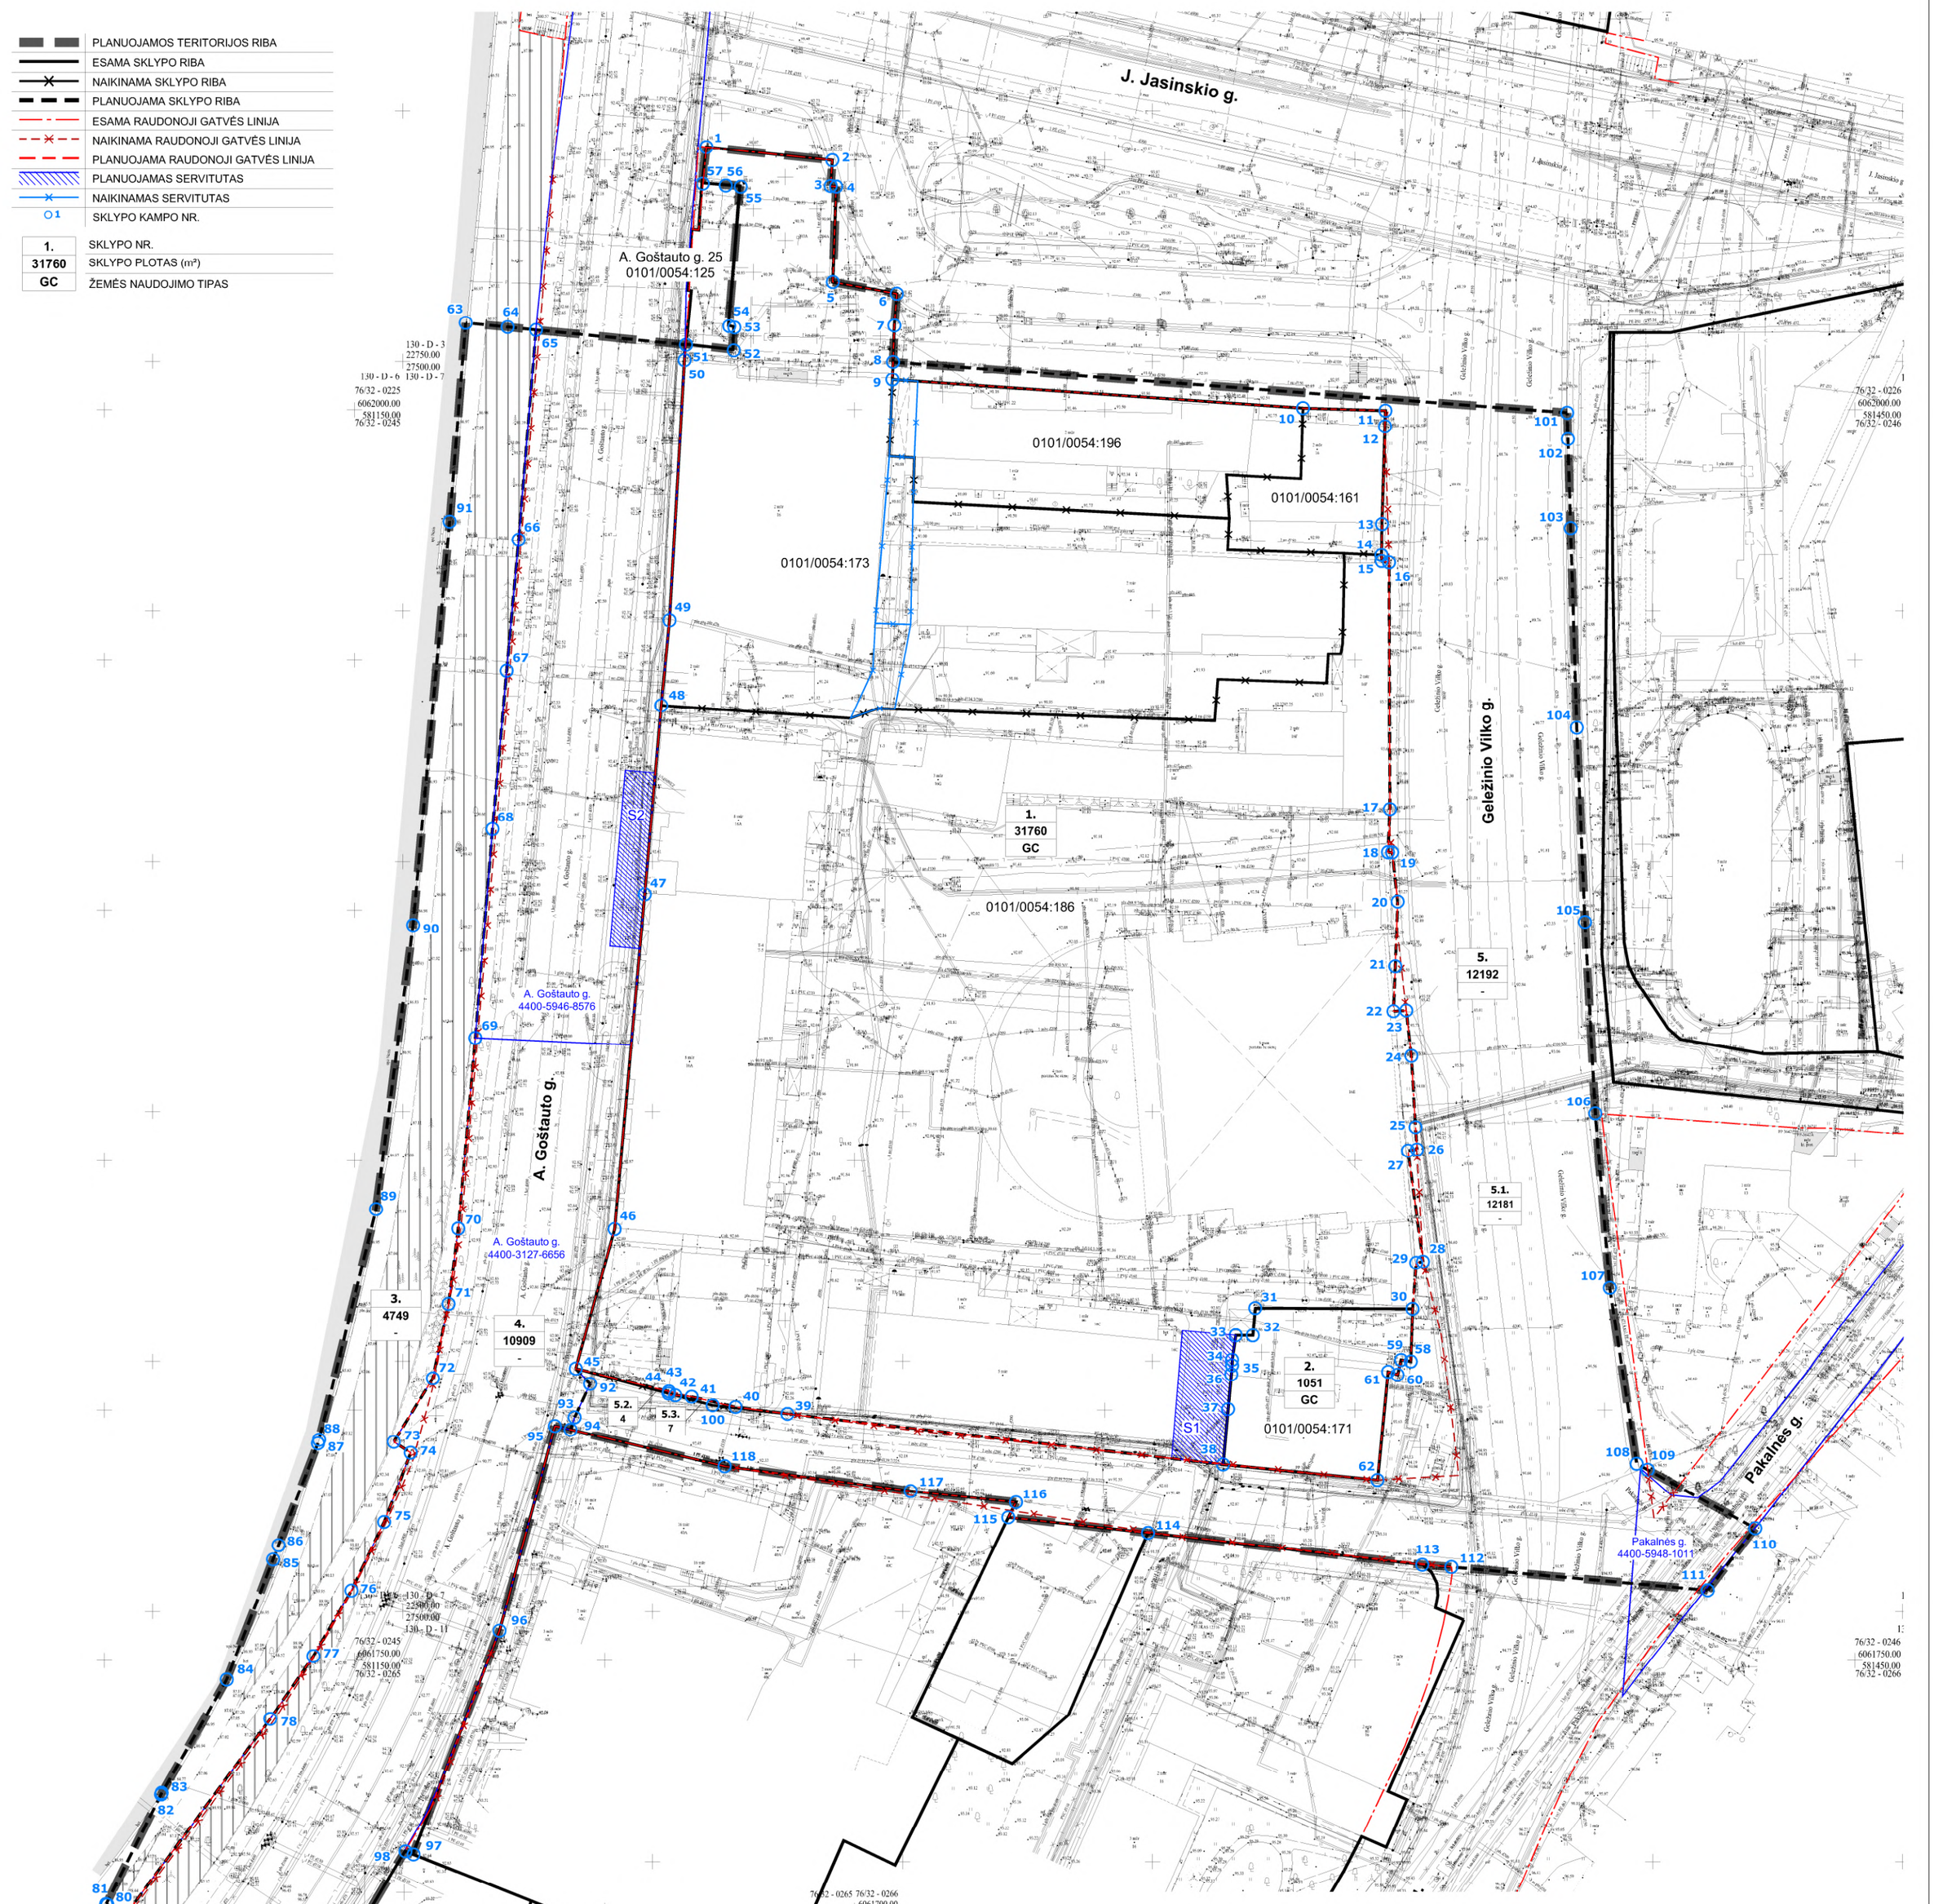

ATESTATO NR. 3046	UAB "SENOJO MIESTO ARCHITEKTAI"				PARDUOTUVĖS "TROJA" SKLYPO J. JASINSKIO G. 16 DETALIOJO PLANO SPRENDINIŲ KOREGAVIMAS		
A1107 NKPA 0351	PV	D. SABALIAUSKIENĖ		2025-05	ŽEMĖS SKLYPŲ FORMAVIMO IR PERTVARKYMO PRINCIPŲ BRĖŽINYS M 1:1000		LAIDA
A1904	PDV	V. MICIŪTĖ-BRUŽIENĖ		2025-05			0
STADIJA	INICIATORIUS:				K-VT-13-23-133	LAPAS	LAPŲ
DP	UAB "TROJA"				SMA 22/ 10	1	1