



Statytojas Užsakovas	VILNIAUS MIESTO SAVIVALDYBĖ VILNIAUS MIESTO SAVIVALDYBĖS ADMINISTRACIJA
Statinio projekto pavadinimas	VANDENTIEKIO IR BUITINIŲ NUOTEKŲ ŠALINIMO TINKLŲ (INŽINERINIŲ TINKLŲ GRUPĖ) GVAZDIKŲ G., GVAZDIKŲ SODŲ G., GVAZDIKŲ SODŲ 6-OJI, 8-OJI, 9-OJI, 10-OJI, 11-OJI, 12-OJI, 14-OJI, 15- OJI, 16-OJI G., KAIRĖNĖS G., KAIRĖNŲ G., VILNIAUS M. STATYBOS PROJEKTAS
Statinio kategorija	NEYPATINGASIS STATINYS NESUDĖTINGASIS STATINYS
Statinio grupė	INŽINERINIAI TINKLAI
Naudojimo paskirtis	VANDENTIEKIO TINKLAI NUOTEKŲ ŠALINIMO TINKLAI
Statybos rūšis	NAUJO STATINIO STATYBA
Statinio projekto etapas	PROJEKTINIAI PASIŪLYMAI
Statinio projekto dalis	VANDENTIEKIO IR NUOTEKŲ ŠALINIMO
Statinio projekto numeris	AT-25I-2300
Bylos (segtuvo) žymuo	VN-02
Bylos (segtuvo) laidos žymuo	0

Vilnius, 2025 m.

UAB „ATAMIS“	DIREKTORIUS	MINDAUGAS UNDAKAVIČIUS	
	PROJEKTO VADOVAS	ANDRIUS NAKVOSAS Atestato Nr. 34249	
	PROJEKTO DALIES VADOVAS	DANIEL TOMAŠEVSKI Atestato Nr. 50053	



STATINIO PROJEKTO SUDĖTIES ŽINIARAŠTIS


Eil. Nr.	Bylos (segtuvo) žymuo	Laida	Pavadinimas	Pastabos
1.	BD-01	0	Bendroji	
2.	VN-02	0	Vandentiekio ir nuotekų šalinimo	

0	2025-04-23	Statybos leidimui, viešinimui			
Laida	Išleidimo data	Laidos statusas. Keitimo priežastis (jei taikoma)			
KVAL. PATV. DOK. NR.	 Žirmūnų g.139-321, Vilnius Tel.: (8~5) 272 83 34		STATINIO PROJEKTO PAVADINIMAS Vandentiekio ir buitinių nuotekų šalinimo tinklų (inžinerinių tinklų grupė) Gvazdikų g., Gvazdikų Sodų g., Gvazdikų Sodų 6-oji, 8-oji, 9-oji, 10-oji, 11-oji, 12-oji, 14-oji, 15-oji, 16-oji g., Kairėnės g., Kairėnų g., Vilniaus m. statybos projektas		
34249	SPV	Andrius Nakvosas		STATINIO NR. IR PAVADINIMAS, DOKUMENTO PAVADINIMAS	LAI DA
50053	SPDV	Daniel Tomaševski		BV1, V1, BFS1, FS1, BF1, F1 - Vandentiekio ir nuotekų šalinimo tinklai	0
				Projekto sudėties žiniaraštis	
KALBOS TRUMP. LT	STATYTOJAS IR UŽSAKOVAS Statytojas – Vilniaus miesto savivaldybė Užsakovas – Vilniaus miesto savivaldybės administracija		DOKUMENTO ŽYMUO AT-25I-2300-XX-PP-VN.PSŽ		LAPAS 1 LAPŲ 1

**STATINIO PROJEKTO DALIES
BYLOS (SEGTUVO) DOKUMENTŲ SUDĖTIES ŽINIARAŠTIS**


Dokumento žymuo	Lapų sk.	Laida	Dokumento pavadinimas	Pastabos
Tekstai				
AT-25I-2300-XX-PP-VN.BSŽ	1	0	Bylos (segtuvo) dokumentų sudėties žiniaraštis	
Brėžiniai				
AT-25I-2300-XX-PP-VN.B-01	10	0	Vandentiekio ir nuotekų šalinimo tinklų planas, M1:500	
AT-25I-2300-XX-PP-VN.B-02	1	0	Šulinių ir kitų charakteringų taškų koordinatės	
AT-25I-2300-XX-PP-VN.B-03	1	0	Vizualizacija (situacijos schema)	

0	2025-04-23	Statybos leidimui, viešinimui			
Laida	Išleidimo data	Laidos statusas. Keitimo priežastis (jei taikoma)			
KVAL. PATV. DOK. NR.	 Žirmūnų g.139-321, Vilnius Tel.: (8~5) 272 83 34			STATINIO PROJEKTO PAVADINIMAS Vandentiekio ir buitinių nuotekų šalinimo tinklų (inžinerinių tinklų grupė) Gvazdikų g., Gvazdikų Sodų g., Gvazdikų Sodų 6-oji, 8-oji, 9-oji, 10-oji, 11-oji, 12-oji, 14-oji, 15-oji, 16-oji g., Kairėnės g., Kairėnų g., Vilniaus m. statybos projektas	
34249	SPV	Andrius Nakvosas		STATINIO NR. IR PAVADINIMAS, DOKUMENTO PAVADINIMAS	
50053	SPDV	Daniel Tomaševski		BFR1, BF1, F1 - Nuotekų šalinimo tinklai	
				Bylos dokumentų sudėties žiniaraštis	
KALBOS TRUMP. LT	STATYTOJAS IR UŽSAKOVAS Statytojas – Vilniaus miesto savivaldybė Užsakovas – Vilniaus miesto savivaldybės administracija			DOKUMENTO ŽYMUO	
				AT-25I-2300-XX-PP-VN.BSŽ	
				LAPAS	LAPŲ
				1	1

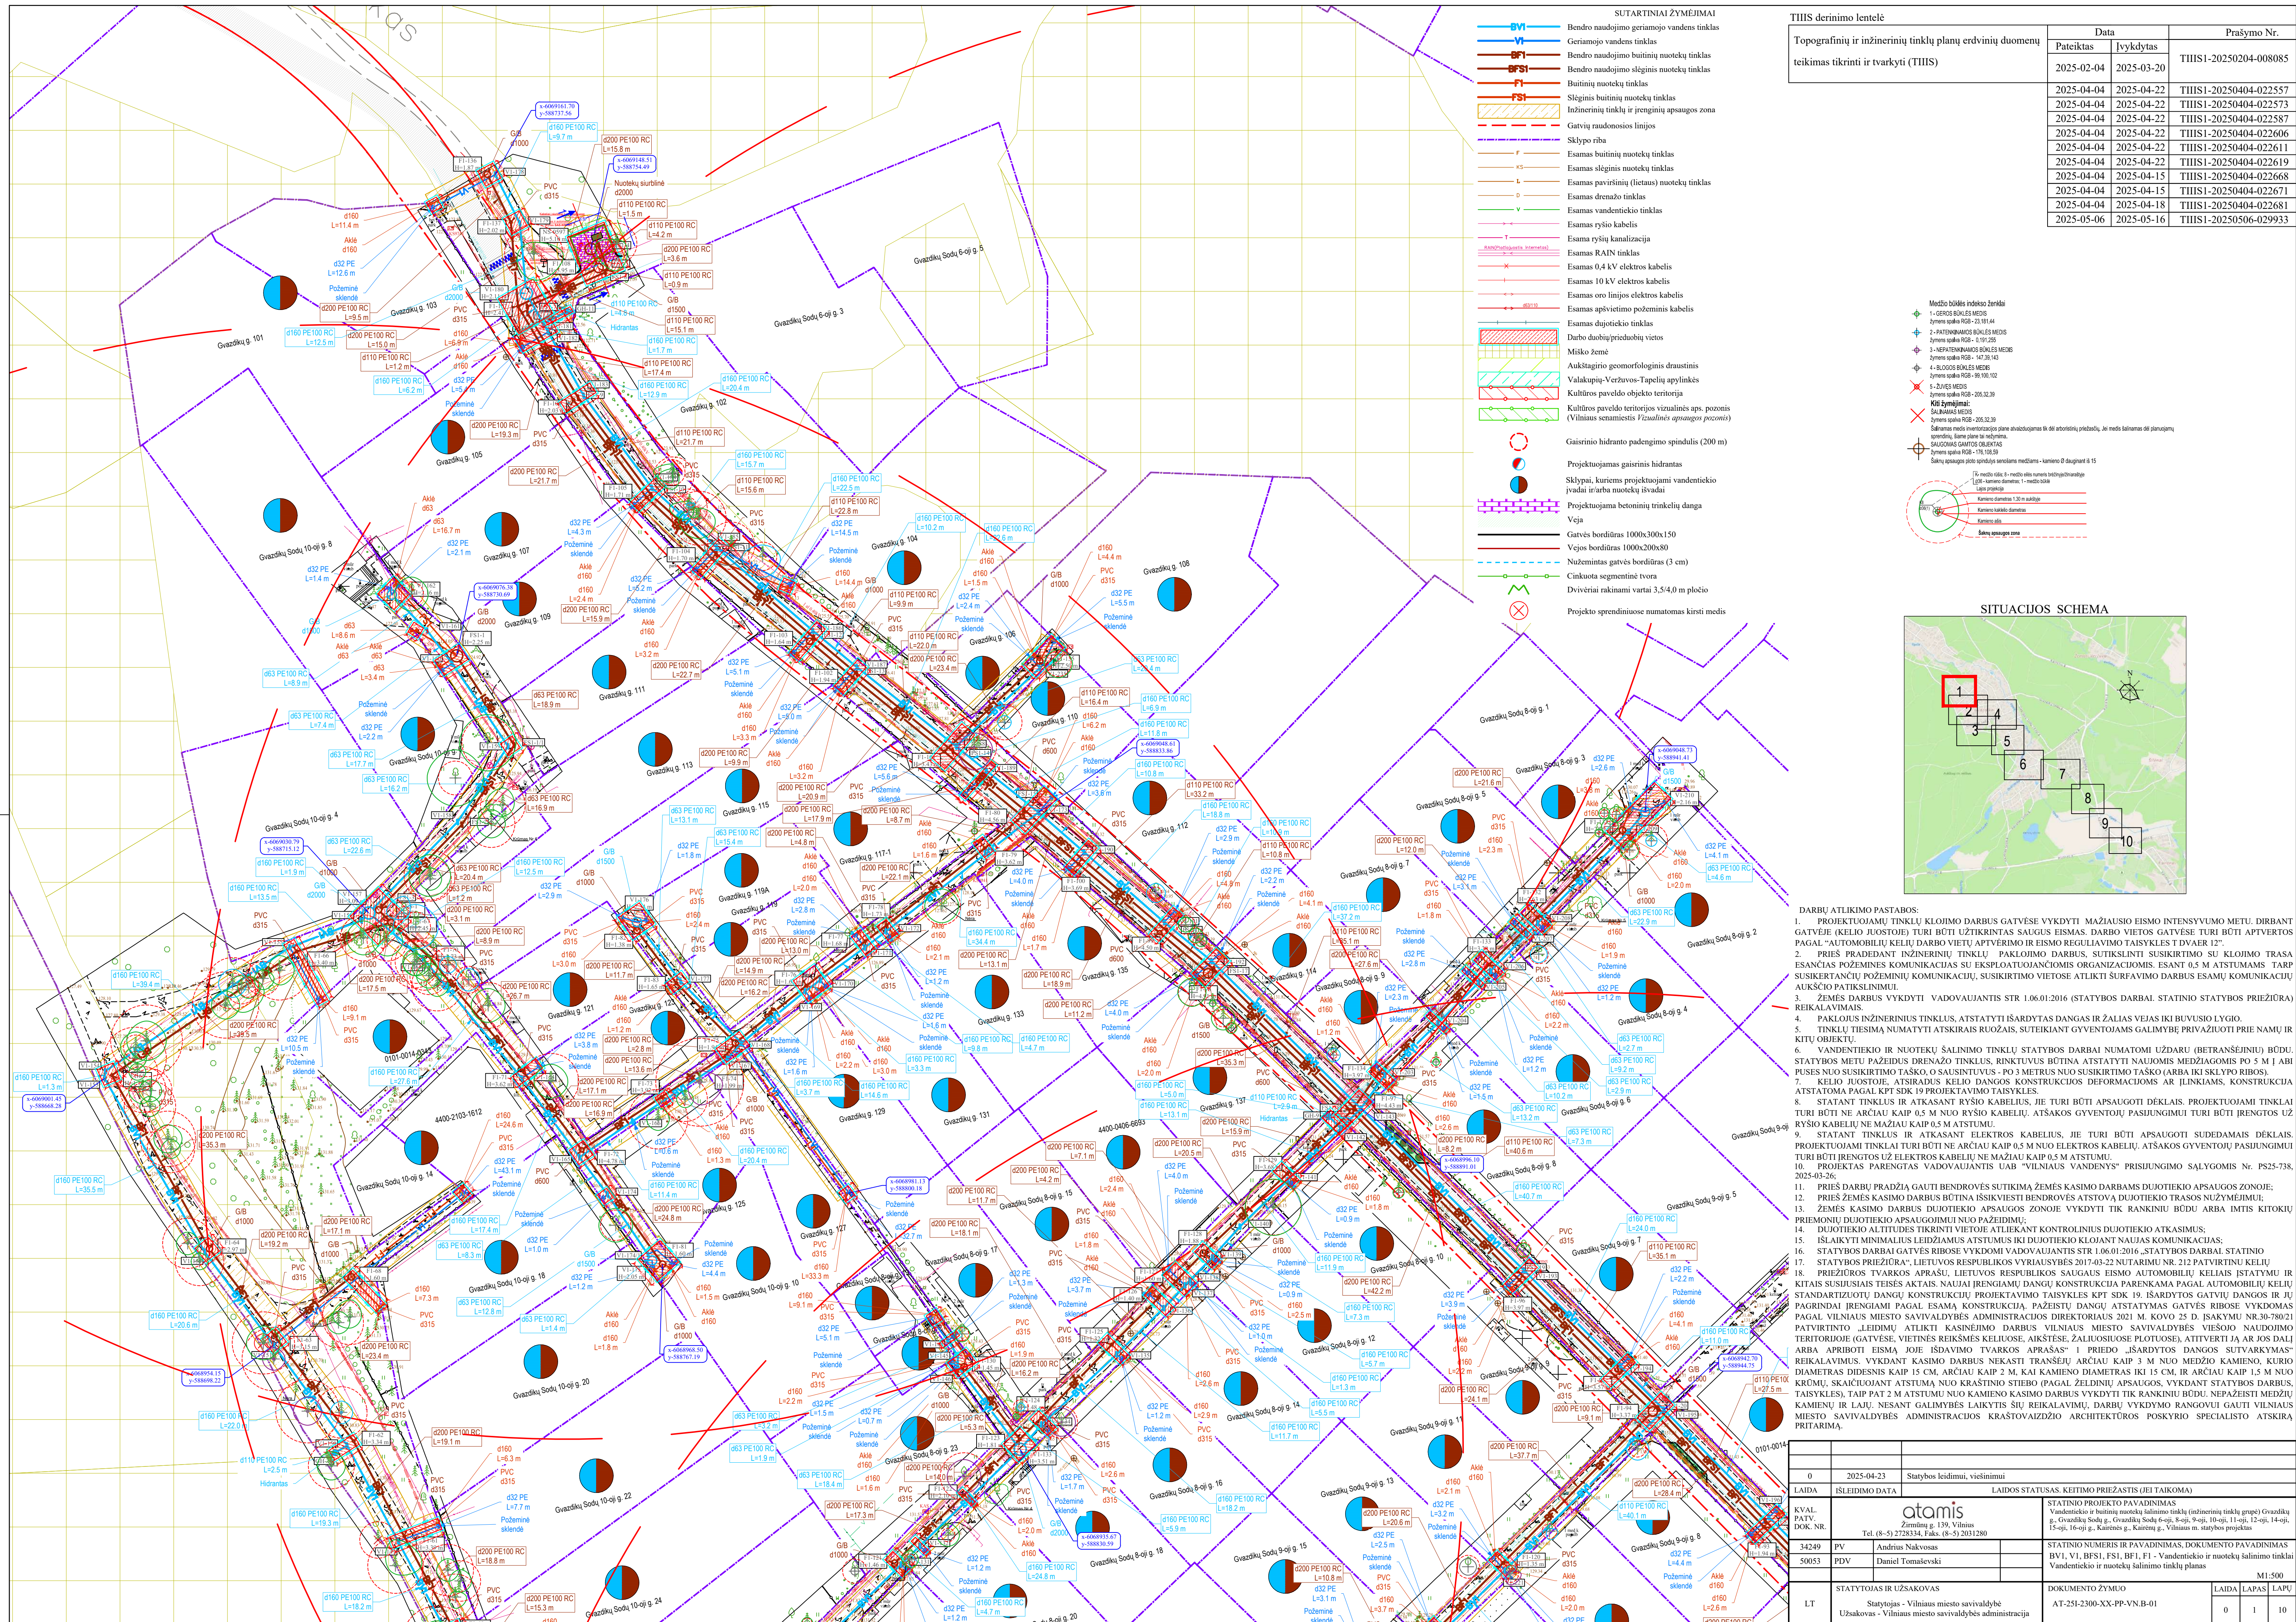

TIIS derinimo lentelė	Data		Prašymo Nr.
Topografinių ir inžinerinių tinklų planų erdvinį duomenų teikimas tikrinti ir tvarkyti (TIIS)	Pateiktas	Ivykdytas	TIISI-20250204-008085
	2025-02-04	2025-03-20	
	2025-04-04	2025-04-22	TIISI-20250404-022557
	2025-04-04	2025-04-22	TIISI-20250404-022573
	2025-04-04	2025-04-22	TIISI-20250404-022587
	2025-04-04	2025-04-22	TIISI-20250404-022606
	2025-04-04	2025-04-22	TIISI-20250404-022611
	2025-04-04	2025-04-22	TIISI-20250404-022619
	2025-04-04	2025-04-15	TIISI-20250404-022668
	2025-04-04	2025-04-15	TIISI-20250404-022671
	2025-04-04	2025-04-18	TIISI-20250404-022681
	2025-05-06	2025-05-16	TIISI-20250506-029933

[illegible][illegible][illegible][illegible]

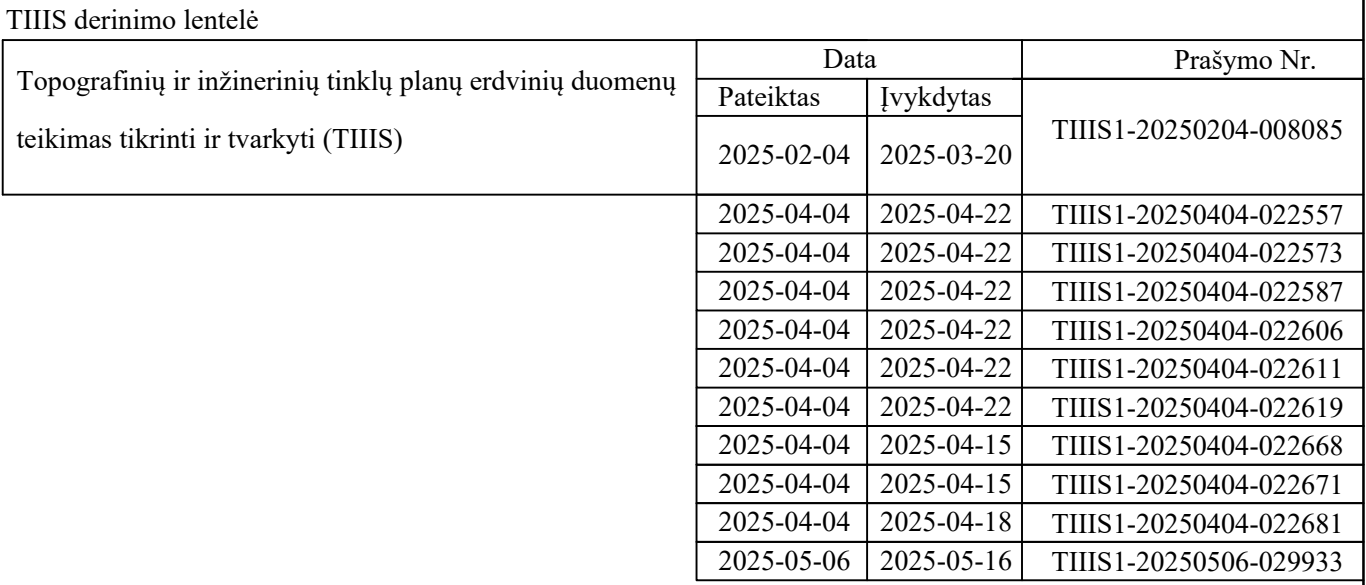



Medžio būklės indikatoriai bendrai

- 1. GEROS BŪKLĖS MEDIS
žymens spalva RGS – 23, 19, 44
- 2. PATENKAMAS BŪKLĖS MEDIS
žymens spalva RGS – 0, 19, 255
- 3. NEPATENKAMAS BŪKLĖS MEDIS
žymens spalva RGS – 147, 30, 143
- 4. BLOKOS BŪKLĖS MEDIS
žymens spalva RGS – 199, 109, 102
- 5. ŽUVĘS MEDIS
žymens spalva RGS – 205, 32, 39

Kiti žymėjimai:

- KUBIŠKIO MEDIS
žymens spalva RGS – 255, 32, 39
- Skilimas medis į trauksinius (šieno atskaidymas) bei dirbtinis įprodis, jei medis skilęs nuo įsivainijimo, sprendimo, šieno pjūvio ar netiesinio
- BLOKAVASIS GAMTOS DUBELTAS
žymens spalva RGS – 199, 109, 102
- Šalinį skausimą guto spindulys senėjimas medžiama – kamieno D skaugimo 0, 15

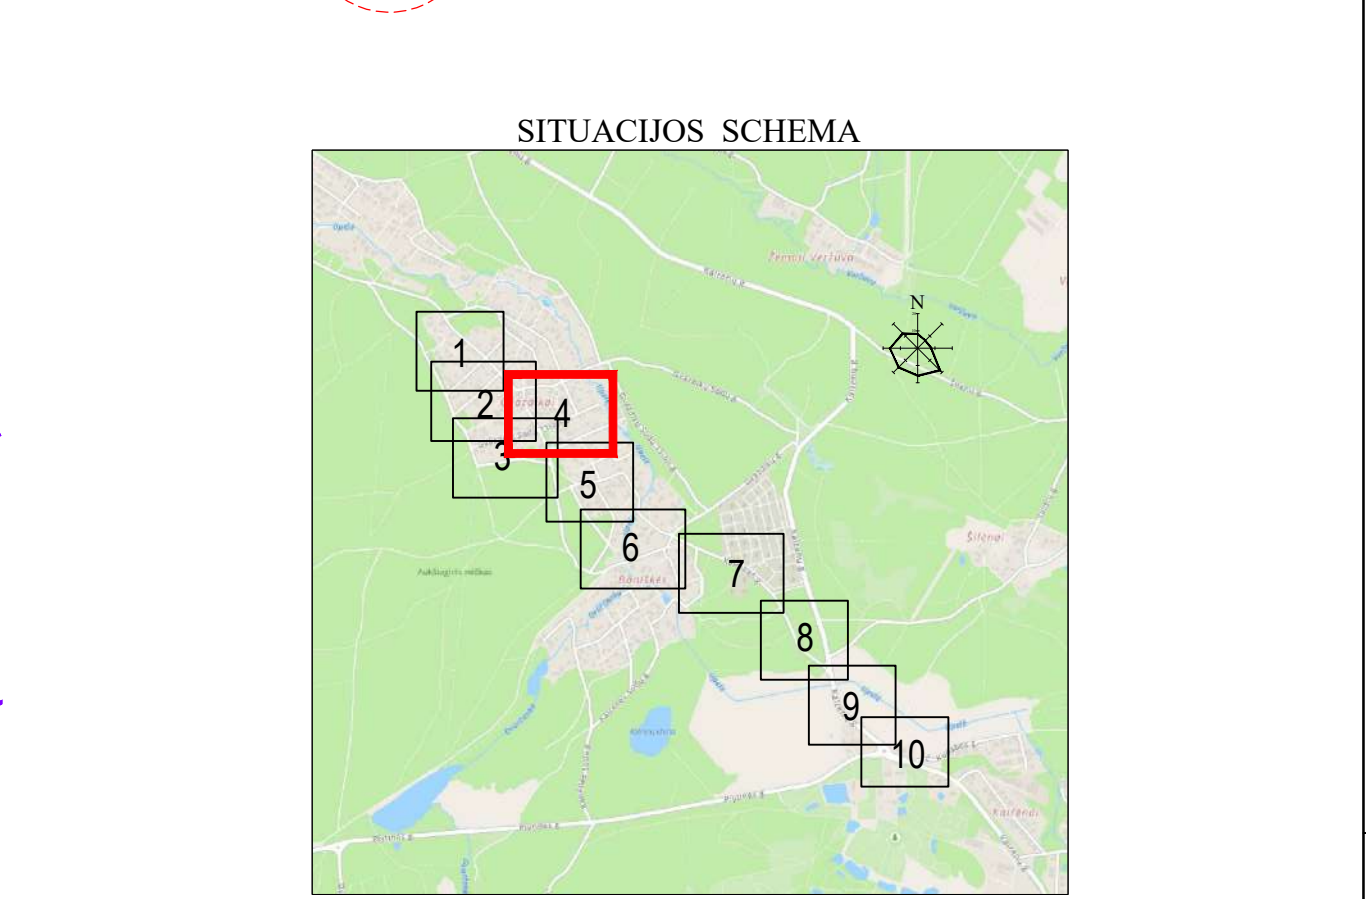[illegible][illegible]

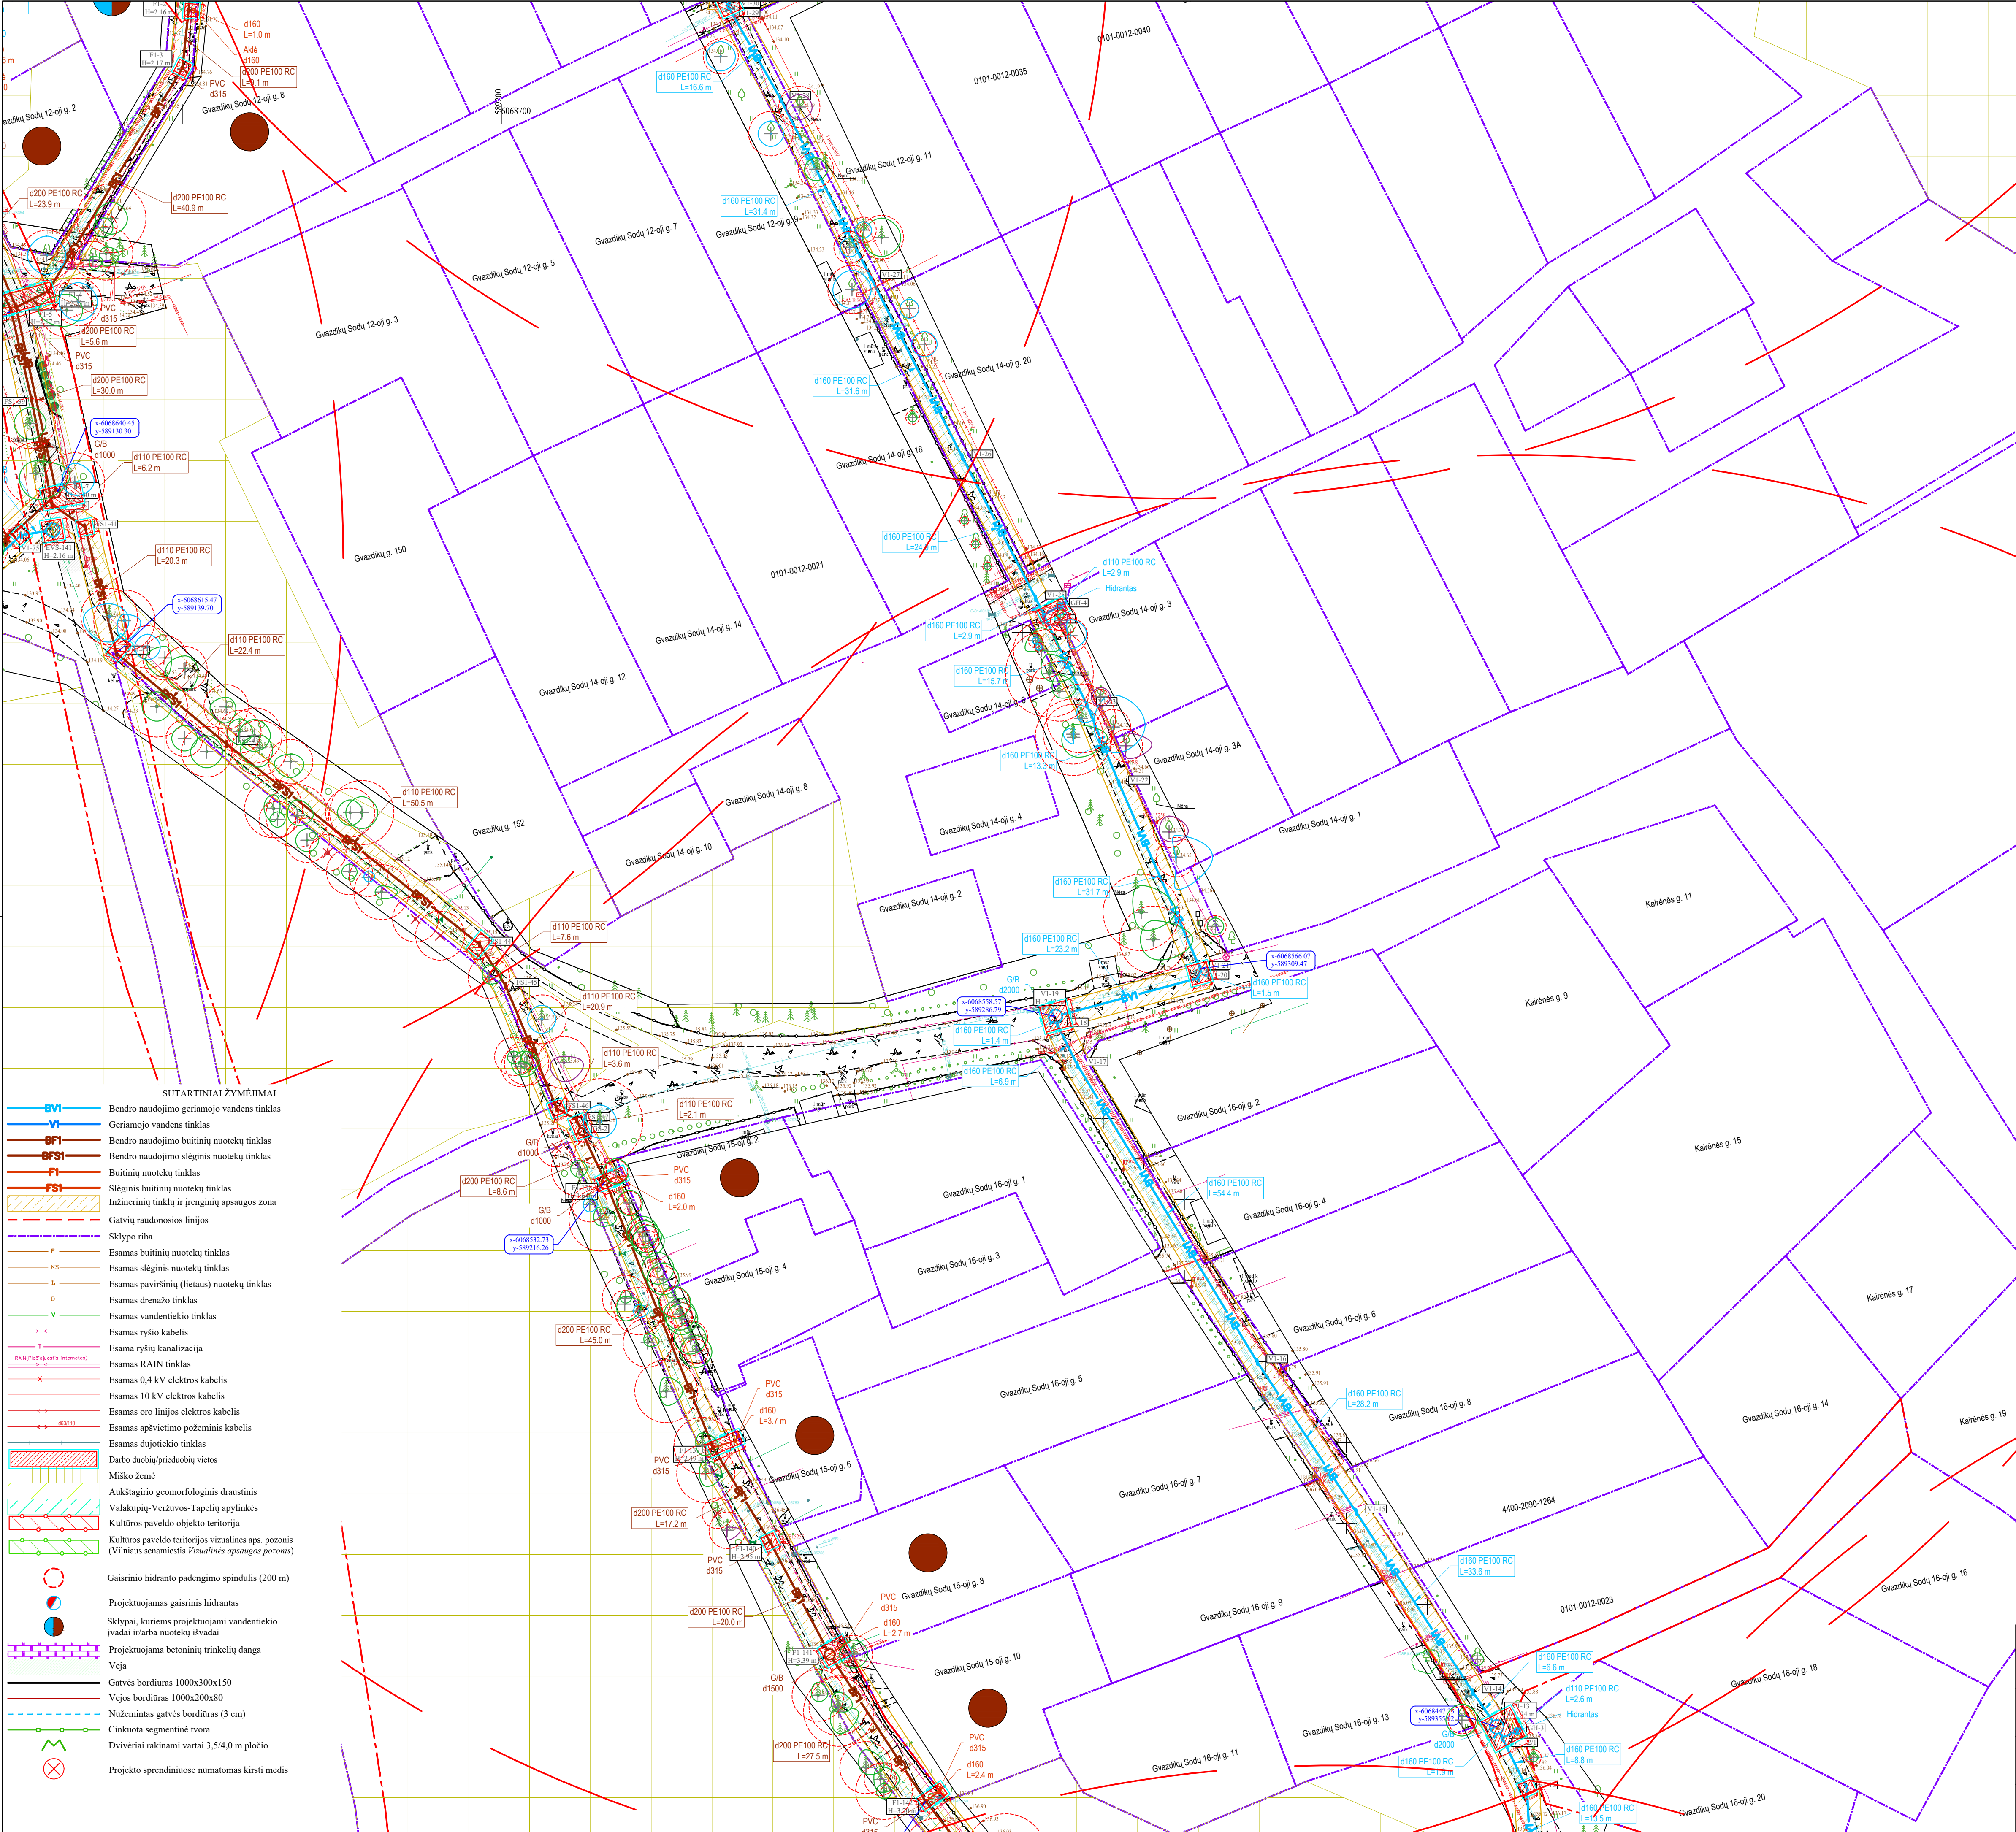

TIHS derinimo lentelė

Topografinių ir inžinerinių tinklų planų erdvinį duomenų teikimas tikrinti ir tvarkyti (TIHS)

Data		Prašymo Nr.
Pateiktas	Ivykdytas	
2025-02-04	2025-03-20	TIHSI-20250204-008085
2025-04-04	2025-04-22	TIHSI-20250404-022557
2025-04-04	2025-04-22	TIHSI-20250404-022573
2025-04-04	2025-04-22	TIHSI-20250404-022587
2025-04-04	2025-04-22	TIHSI-20250404-022606
2025-04-04	2025-04-22	TIHSI-20250404-022611
2025-04-04	2025-04-22	TIHSI-20250404-022619
2025-04-04	2025-04-15	TIHSI-20250404-022668
2025-04-04	2025-04-15	TIHSI-20250404-022671
2025-04-04	2025-04-18	TIHSI-20250404-022681
2025-05-06	2025-05-16	TIHSI-20250506-029933

Medžio būklės indeksai ženkli

1 - GEROS BŪKLĖS MEDIS
Žymės spalva RGB - 23,18,14
2 - PATENKIAMOS BŪKLĖS MEDIS
Žymės spalva RGB - 137,138,143
3 - NEPATENKIAMOS BŪKLĖS MEDIS
Žymės spalva RGB - 147,138,143
4 - BLOKOS BŪKLĖS MEDIS
Žymės spalva RGB - 99,100,102
5 - ŽUVIES MEDIS
Žymės spalva RGB - 205,32,30
Kiti žymėjimai:
SAUGOMAS MEDIS
Žymės spalva RGB - 205,32,30
Sąrašomas medis inventarizacijos plane atvaizduojamas tik dėl istorinių priežasčių, jei medis sauliamas dėl planuojamų
sprendinių, šiame plane jis nedaroma.
SAUGOMAS GAMTOS OBJEKTAS
Žymės spalva RGB - 176,105,59
Sąrašų apsaugos plokštės sprendimo senelams medžiams - kamieno Ø daugiau nei 15


1x medžio rūšis 0 - medžio eilės numeris bendrojo inventario
L - medžio rūšis
L - medžio rūšis
Kamieno skersmuo 1.30 m aukštyje
Kamieno lūžio skersmuo
Sąrašų apsaugos zona

SITUACIJOS SCHEMA

DARBŲ ATLIKIMO PASTABOS:


1. PROJEKTUOJAMŲ TINKLŲ KLOJIMO DARBUS GATVĖSE VYKDYTI MAŽIAUSIO EISMO INTENSIVYMU METU. DIRBANT GATVĖJE (KELIO JUOSTOJE) TURI BŪTI UŽTIKRINTAS SAUGUS IŠSIS. DARBO VIETOS GATVĖSE TURI BŪTI APTVERTOS PAGAL "AUTOMOBILIŲ KELIŲ DARBUOSE VYKDYMO IR EISMO REGULIAVIMO Taisyklės" D. 12.
2. PRIEŠ PRADĖJANT INŽINERINIŲ TINKLŲ PAKLOJIMO DARBUS, SUSIKIRTIMŲ SU KLOJIMO TRASA ESANČIAS POŽEMINES KOMUNIKACIJAS SU EKSPLOATAVIMO ORGANIZACIJOMIS. ESANT 0,5 M ATSTUMAMS, TARP SUSIKERTANČIŲ POŽEMINIŲ KOMUNIKACIJŲ, SUSIKIRTIMO VIETOSE ATLIKTI ŠURFAVIMO DARBUS ESAMŲ KOMUNIKACIJŲ AUKŠČIO PATIKSLINIMUI.
3. ŽEMĖS DARBUS VYKDYTI VADOVAUJANTIS STR. 1.06.01:2016 (STATYBOS DARBAI. STATINIO STATYBOS PRIEŽIŪRA) REIKALAVIMAMS.
4. PAKLOJUS INŽINERINIUS TINKLUS, ATSTATYTI ĮŠARDYTAS DANGAS IR ŽALIAS VEJAS IKI BUVUSIO LYGIO.
5. TINKLŲ TIESIMĄ NUMATYTI ATSKIRIAS RUOŽIAS, SUTEIKIANT GYVENTOJAMS GALIMYBĘ PRIVAŽIUOTI PRIE NAMŲ IR KITŲ OBJEKTŲ.
6. VANDENTIEKIO IR NUOTEKŲ ŠALINIMO TINKLŲ STATYBOS DARBAI NUMATOMI UŽDARU (BETRANŠĖJINIŲ) BŪDU. STATYBOS METU PAŽEIDUS DRENAŽO TINKLUS, RINKTUVUS BŪTINA ATSTATYTI NAUJOMIS MEDIAGOMIS PO 5 M Į ABI PUSEIS NUO SUSIKIRTIMO TAŠKO, O SAUSINTUVUS - PO 3 METRUS NUO SUSIKIRTIMO TAŠKO (ARBA IKI SKLYPO RIBOS).
7. KELIO JUOSTOJE, ATSIKADUS KELIO DANGOS KONSTRUKCIJOS DEFORMACIJOMS AR ILKINIAMS, KONSTRUKCIJA ATSTATOMA PAGAL KPT SDK 19 PROJEKTAVIMO Taisyklę.
8. STATANT TINKLUS IR ATKASANT RYŠIO KABELIUS, JIE TURI BŪTI APSAUGOTI DEKLAIS. PROJEKTUOJAMI TINKLAI TURI BŪTI NE ARČIAU KAIP 0,5 M NUO RYŠIO KABELIŲ. ATSAKOS GYVENTOJŲ PASIUNGIMUI TURI BŪTI ĮRENGTOS UŽ RYŠIO KABELIŲ NE MAŽIAU KAIP 0,5 M ATSTUMU.
9. STATANT TINKLUS IR ATKASANT ELEKTROS KABELIUS, JIE TURI BŪTI APSAUGOTI SUDEDAIMAS DEKLAIS. PROJEKTUOJAMI TINKLAI TURI BŪTI NE ARČIAU KAIP 0,5 M NUO ELEKTROS KABELIŲ. ATSAKOS GYVENTOJŲ PASIUNGIMUI TURI BŪTI ĮRENGTOS UŽ ELEKTROS KABELIŲ NE MAŽIAU KAIP 0,5 M ATSTUMU.
10. PROJEKTAS PARENGTA VADOVAUJANTIS UAB "VILNIAUS VANDENYS" PRISIJUNGIMO SĄLYGOMIS Nr. PS25-738, 2025-03-26;
11. PRIEŠ DARBŲ PRADŽIĄ GAUTI BENDROVĖS SUTIKIMĄ ŽEMĖS KASIMO DARBAMS DUOTIEKIO APSAUGOS ZONOJE;
12. PRIEŠ ŽEMĖS KASIMO DARBUS BŪTINA IŠSIVIEŠITI BENDROVĖS ATSTOVŲ DUOTIEKIO TRASOS NUŽYMEJIMUI.
13. ŽEMĖS KASIMO DARBUS DUOTIEKIO APSAUGOS ZONOJE VYKDYTI TIK RANKINIŲ BŪDU ARBA IMTIS KITIŲ KITIŲ PRIEMONIŲ DUOTIEKIO APSAUGOJIMUI NUO PAŽEIDIMŲ;
14. DUOTIEKIO ALITUDĖS TIKRINTI VIETOSE ATLIKIANT KONTROLINIUS DUOTIEKIO ATKASIMUS;
15. IŠLAIKYTI MINIMALIUS LEIDŽIAMUS ATSTUMUS IKI DUOTIEKIO KLOJANT NAUJAS KOMUNIKACIJAS;
16. STATYBOS DARBAI GATVĖS RIBOSE VYKDYTI VADOVAUJANTIS STR. 1.06.01:2016 "STATYBOS DARBAI. STATINIO STATYBOS PRIEŽIŪRA", LIETUVOS RESPUBLIKOS VYRIAUSYBĖS 2017-03-22 NUTARIMU NR. 212 PATVIRTINU KELIŲ PRIEŽIŪROS TVARKOS APRAŠU, LIETUVOS RESPUBLIKOS SAUGAUS EISMO AUTOMOBILIŲ KELIŲ STATYMU IR KITais SUSIJUSIAS TEISĖS AKTais. NAUJAI ĮRENGIAMŲ DANGŲ KONSTRUKCIJŲ PARENGIMAS PAGAL AUTOMOBILIŲ KELIŲ STANDARTIZUOTŲ DANGŲ KONSTRUKCIJŲ PROJEKTAVIMO Taisyklę KPT SDK 19. ĮŠARDYTOS GATVĖS DANGOS IR JŲ PAGRINDAI ĮRENGIAMSI PAGAL ESAMĄ KONSTRUKCIJĄ, PAŽEISTŲ DANGŲ ATSTATYMAS GATVĖS RIBOSE VYKDOMAS PAGAL VILNIAUS MIESTO SAVIVALDYBĖS ADMINISTRACIJOS DIREKTORIAUS 2021 M. KOVO 25 D. ĮSAKYMU NR.30-780/21 PATVIRTINTO „LEIDIMŲ ATLIKTI KASINĖJIMO DARBUS VILNIAUS MIESTO SAVIVALDYBĖS VIEŠOJO NAUDOJIMO TERITORIJŲ GATVĖS, VIETINĖS REIKŠMĖS KELIUOSE, AIKŠTĖSE, ŽALIUSIUOSE PLOTUOSE, ATITVIRTINTI JŲ AR JOS DALI ARBA APRIBOTI EISMA JOJE ĮŠARDYMO TVARKOS APRAŠAS“ 1 Priedo „ĮŠARDYTOS DANGOS SUTVARKYMAS“ REIKALAVIMUS. VYKDYDANT KASIMO DARBUS NEKASTI TRANŠEJŲ ARČIAU KAIP 3 M NUO MEDŽIO KAMENIO, KURIO DIAMETRAS DIDESNIS KAIP 15 CM, ARČIAU KAIP 2 M, KAI KAMENIO DIAMETRAS IKI 15 CM, IR ARČIAU KAIP 1,5 M NUO KRŪMŲ, SKAIČIUOJANT ATSTUMĄ NUO KRASTINIO STEBO (PAGAL ŽELDINIŲ APSAUGOS, VYKDYDANT STATYBOS DARBUS, TAISYKLES), TAIP PAT 2 M ATSTUMU NUO KAMENIO KASIMO DARBUS VYKDYTI TIK RANKINIŲ BŪDU. NEPAŽEISTI MEDŽIŲ KAMENIŲ IR LAJŲ, NESANT GALIMYBĖS LAIKYTI ŠIŲ REIKALAVIMŲ, DARBŲ VYKDYMO RANGOVUI GAUTI VILNIAUS MIESTO SAVIVALDYBĖS ADMINISTRACIJOS KRAŠTOVAIZDIO ARCHITEKTŪROS POSKYRIO SPECIALISTO ATSKIRĄ PRITARIMĄ.


0	2025-04-23	Statybos leidimui, viešinimui
LAIDA	ISLEIDIMO DATA	LAIDOS STATUSAS. KEITIMO PRIEŽASTIS (JEI TAIKOMA)
KVAL. PATV. DOK. NR.	atomis Žemėtvarkos ir inžinerinių tinklų planavimas Tel. (8-5) 2728334, Faks. (8-5) 2031280	STATINIO PROJEKTO PAVADINIMAS Vandentiekio ir nuotekų šalinimo tinklų (inžinerinių tinklų grupė) Gvarazdikų g., Gvarazdikų Sodų g. 6-oji, 8-oji, 9-oji, 10-oji, 11-oji, 12-oji, 14-oji, 15-oji, 16-oji g., Kairėnės g., Kairėnės g., Vilniaus m. statybos projektas
34249	PV	Andrius Nakvasas
50053	PDV	Daniel Tomasevski
LT	STATYTOJAS IR UŽSAKOVAS Statytojas - Vilniaus miesto savivaldybė Užsakovas - Vilniaus miesto savivaldybės administracija	STATINIO NUMERIS IR PAVADINIMAS, DOKUMENTO PAVADINIMAS BV1, VI, BFS1, FSI, BF1, F1 - Vandentiekio ir nuotekų šalinimo tinklai Vandentiekio ir nuotekų šalinimo tinklų planas M1:500 DOKUMENTO ŽYMUO AT-251-2300-XX-PP-VN-B-01 LAIDA LAPAS LAPŲ 0 5 10

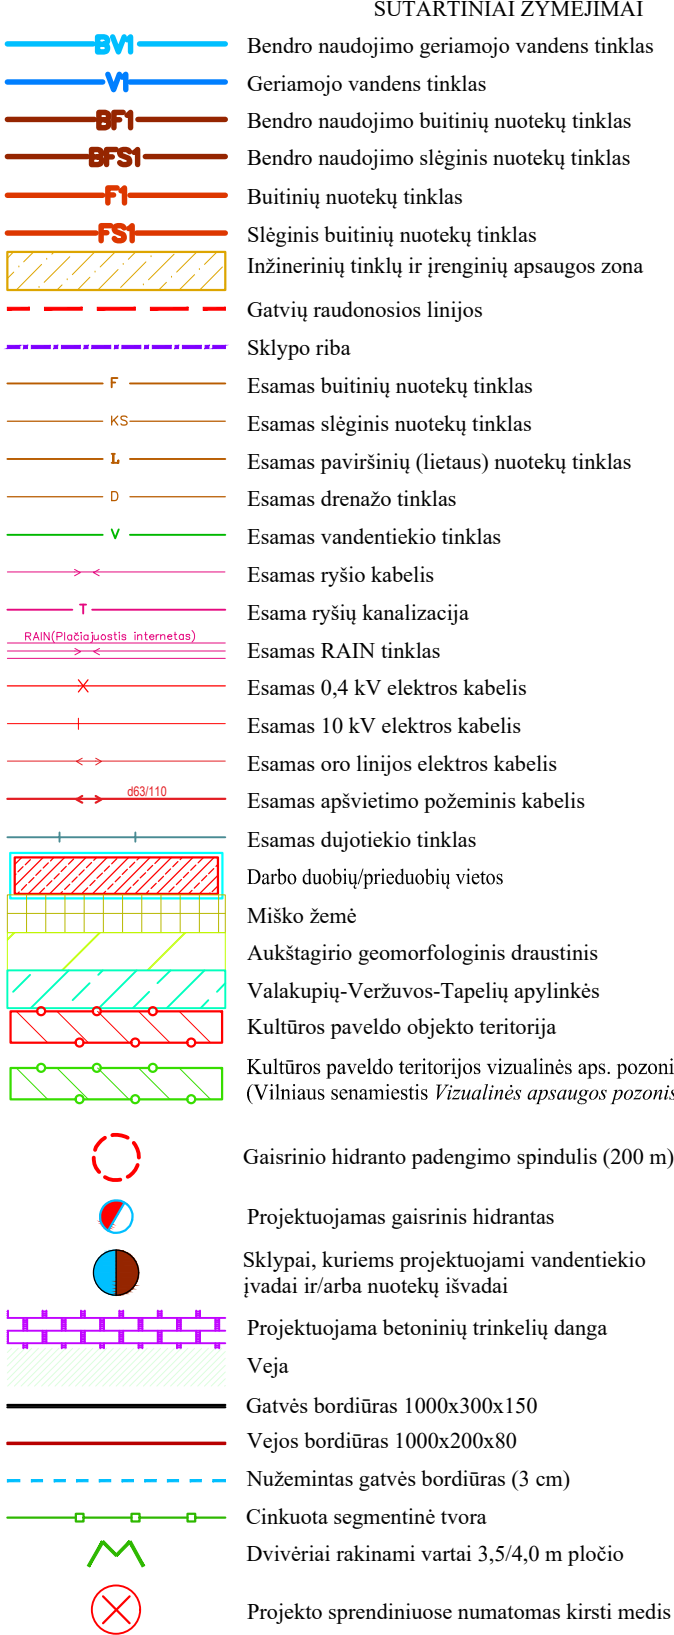

TIIS derinimo lentelė		
Topografinių ir inžinerinių tinklų planų erdvinį duomenų teikimas tikrinti ir tvarkyti (TIIS)	Data	
	Pateiktas	Ivykdytas
	2025-02-04	2025-03-20
	2025-04-04	2025-04-22
	2025-04-04	2025-04-22
	2025-04-04	2025-04-22
	2025-04-04	2025-04-22
	2025-04-04	2025-04-22
	2025-04-04	2025-04-22
	2025-04-04	2025-04-15
	2025-04-04	2025-04-15
	2025-04-04	2025-04-18
	2025-05-06	2025-05-16

- [illegible]

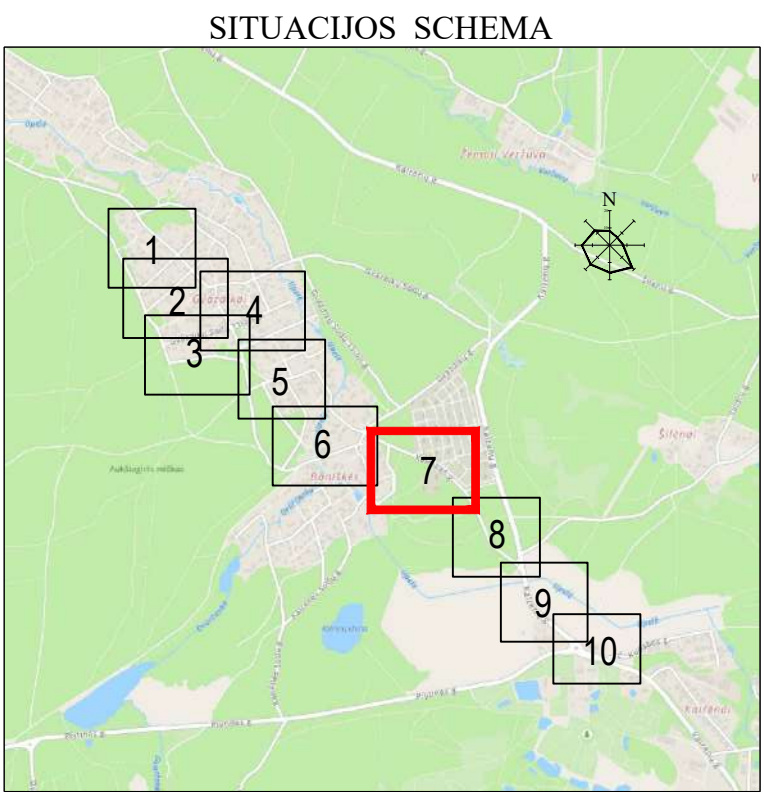[illegible][illegible]

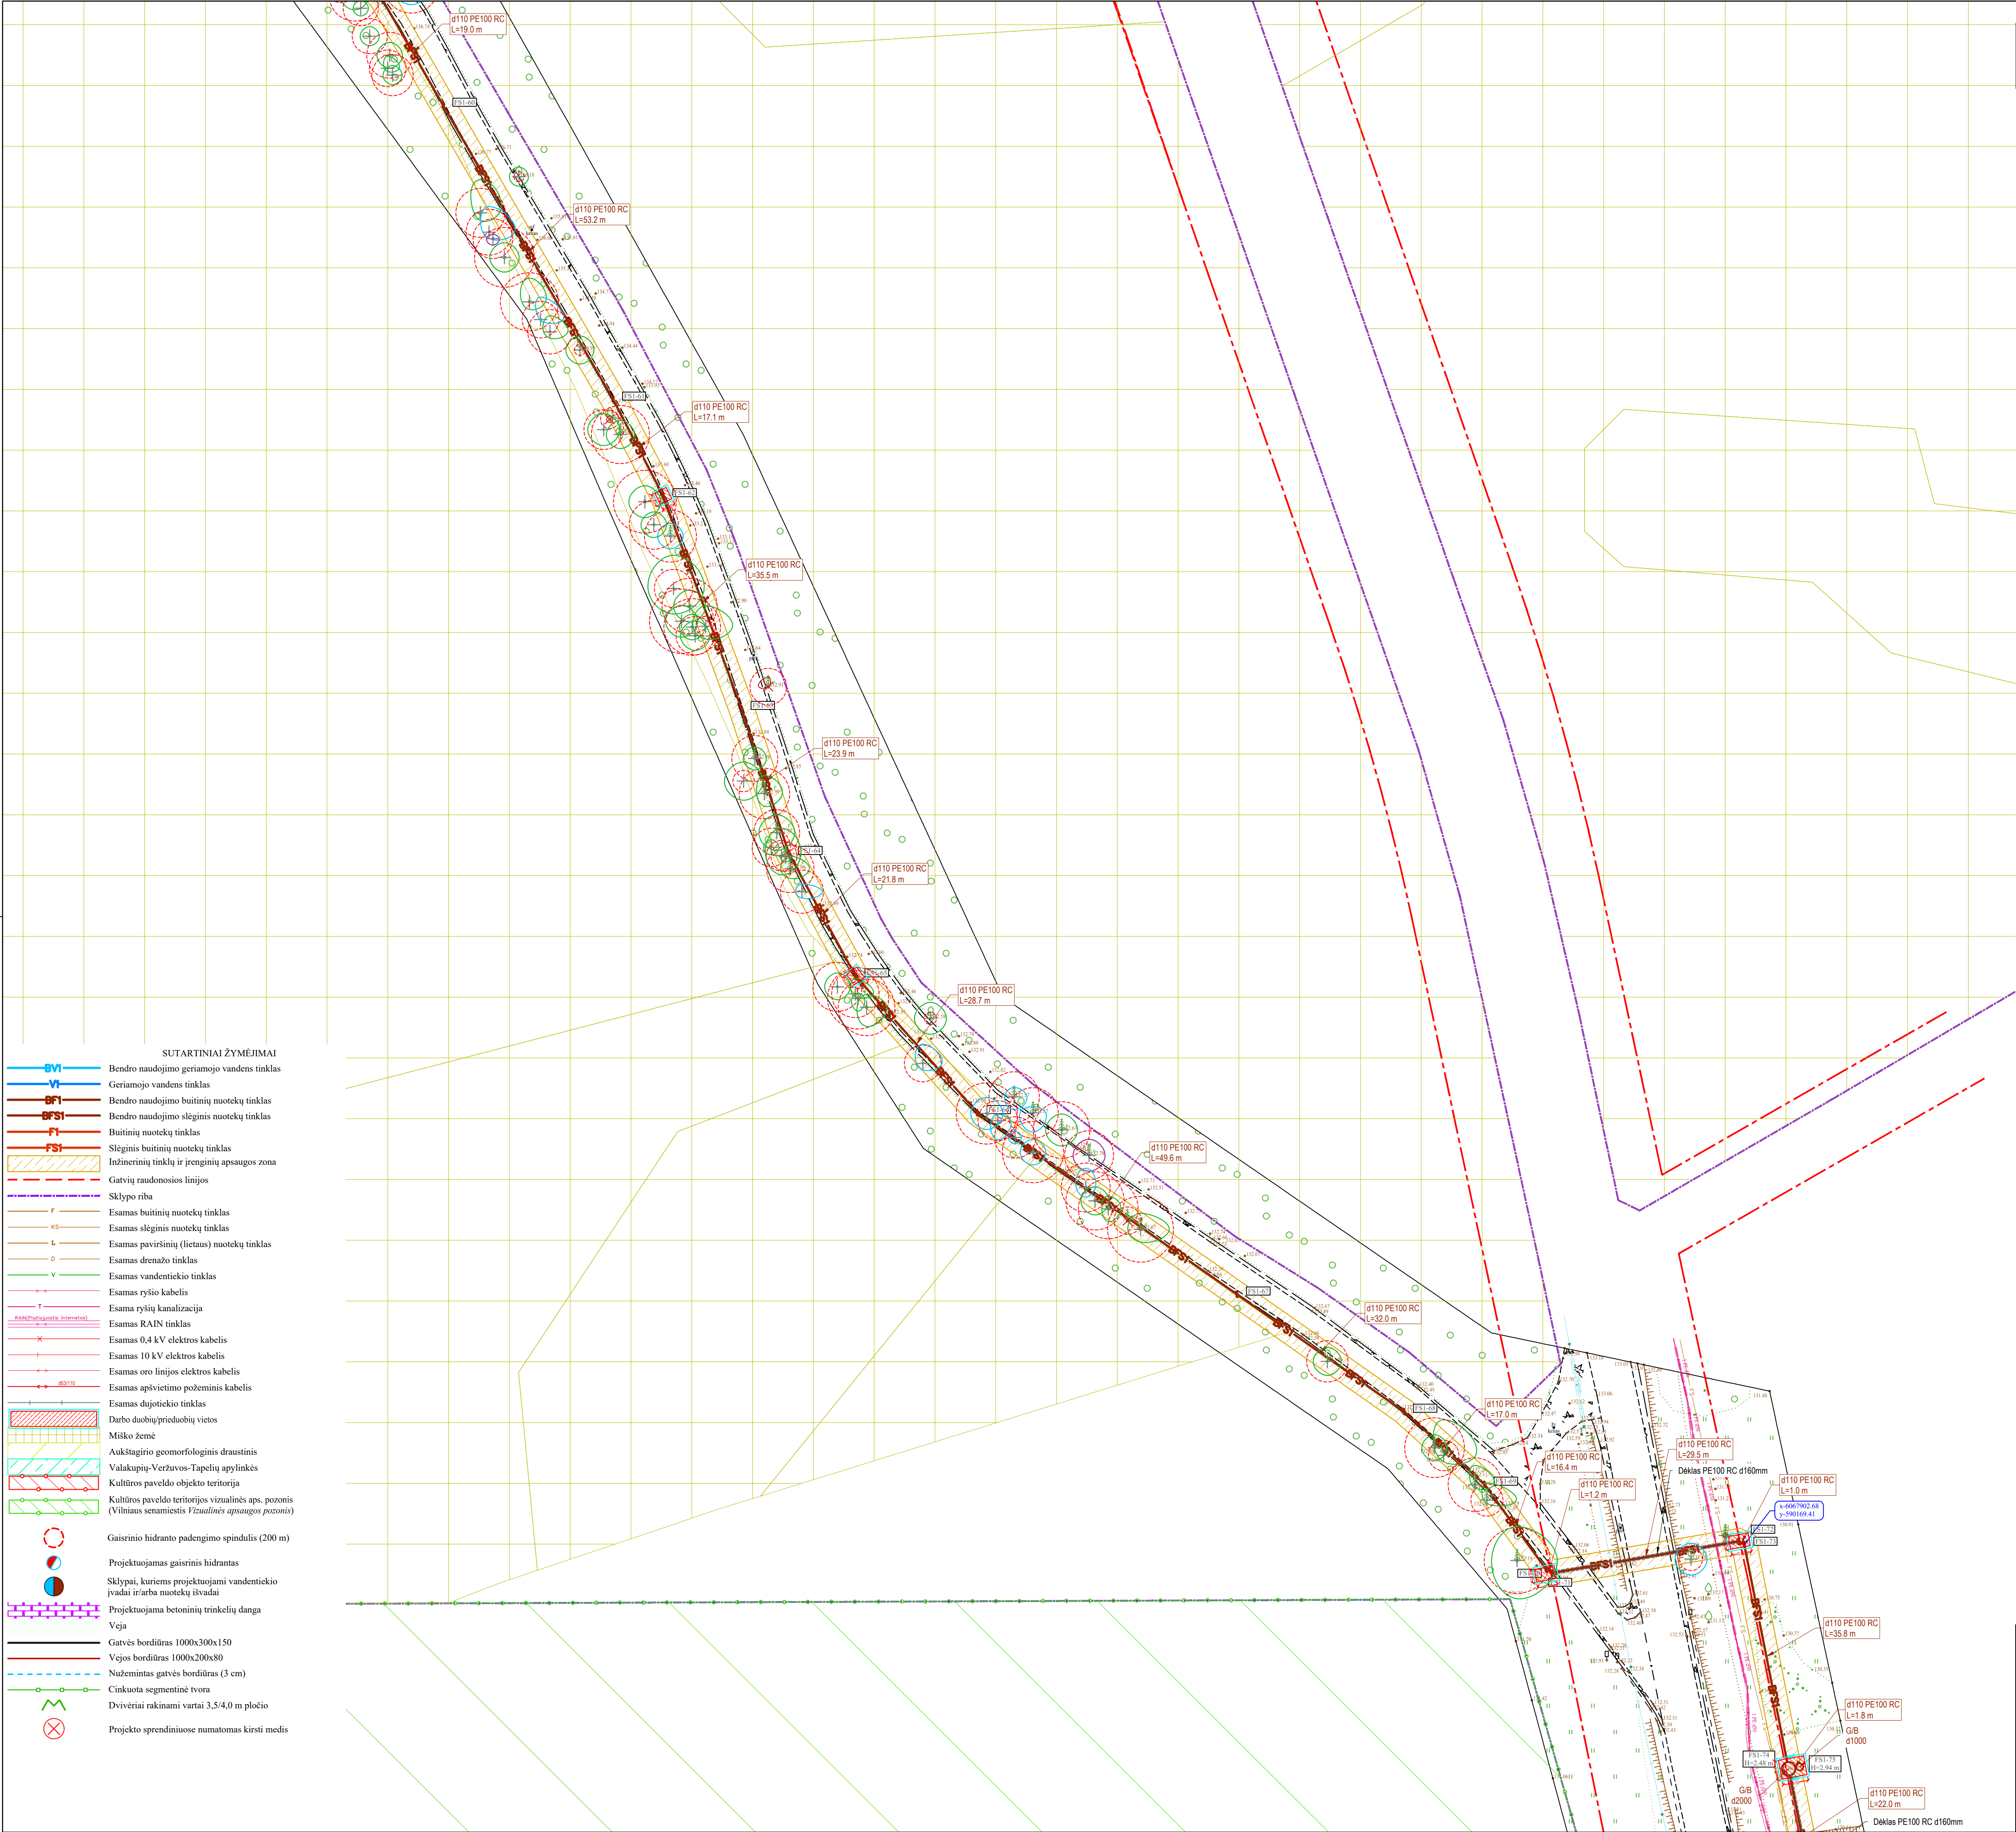

TIHS derinimo lentelė

Data		Prašymo Nr.
Pateiktas	Ivykdytas	
2025-02-04	2025-03-20	TIHS1-20250204-008085
2025-04-04	2025-04-22	TIHS1-20250404-022557
2025-04-04	2025-04-22	TIHS1-20250404-022573
2025-04-04	2025-04-22	TIHS1-20250404-022587
2025-04-04	2025-04-22	TIHS1-20250404-022606
2025-04-04	2025-04-22	TIHS1-20250404-022611
2025-04-04	2025-04-22	TIHS1-20250404-022619
2025-04-04	2025-04-15	TIHS1-20250404-022668
2025-04-04	2025-04-15	TIHS1-20250404-022671
2025-04-04	2025-04-18	TIHS1-20250404-022681
2025-05-06	2025-05-16	TIHS1-20250506-029933

Medžio būklės indeksas ženklai

- 1- GEROS BŪKLĖS MEDIS
Žymens spalva RGB - 23,181,44
- 2- PATENKINAMOS BŪKLĖS MEDIS
Žymens spalva RGB - 5,191,205
- 3- NEPATENKAMOS BŪKLĖS MEDIS
Žymens spalva RGB - 147,38,143
- 4- REKONSTRUKCINIŲ MEDIS
Žymens spalva RGB - 196,100,102
- 5- ŽUVĘS MEDIS
Žymens spalva RGB - 205,32,39

Kiti žymėjimai:

- SAUNINĖS MEDIS
Žymens spalva RGB - 205,32,39
- Sąnašas medis inventarizacijos plane atvaizduojamas tik dėl atstatymo priemonių, jei medis sauninams dėl planuojamų sprendimų, šiame plane tai neįvyksta.
- SAUNINĖS GAMTOS OBJEKTAS
Žymens spalva RGB - 176,108,59
- Sąrašų apsaugos plotas sprendimų sauninams mediams - kamienų Ø daugiau nei 8,15

10 medžio rūšių 8 medžio alie medžių sauninose
10 medžių rūšių 8 medžių sauninose



Kamienų diametras 1,30 m aukštyje
Kamienų kaimo diametras
Sąrašų apsaugos zona


SITUACIJOS SCHEMA

DARBŲ ATLIKIMO PASTABOS:

- PROJEKTUOJAMŲ TINKLŲ KLOJIMO DARBUS GATVĖSE VYKDYTI MAŽIAUSIO EISMO INTENSIVYUMO METU. DIRBANT GATVĖJE (KELIO JUOSTOJE) TURI BŪTI UŽTIKRINTAS SAUGOS EISMAS. DARBO VIETOS GATVĖSE TURI BŪTI APTVERTOS PAGAL "AUTOMOBILIŲ KELIŲ DARBO VIETŲ APTVĖRIMO IR EISMO REGULIAVIMO Taisyklės T.D. 12".
- PRIEŠ PRADĖJANT INŽINERINIŲ TINKLŲ PAKLOJIMO DARBUS, SUSIKIRTIMO SU KLOJIMO TRASA ESANČIAS POŽEMINES KOMUNIKACIJAS SU EKSPLOATAVIMO ORGANIZACIJOMIS, ESANT 0,5 M ATSTUMAMS, TARP SUSIKERTANČIŲ POŽEMINIŲ KOMUNIKACIJŲ, SUSIKIRTIMO VIETOSE ATLIKTI ŠURFAVIMO DARBUS ESAMŲ KOMUNIKACIJŲ AUKŠČIO PATIKSLINIMUI.
- ŽEMĖS DARBUS VYKDYTI VADOVAUJANTIS STR 1.06.01:2016 "STATYBOS DARBAI. STATINIO STATYBOS PRIEŽIŪRA" REIKALAVIMAMS.
- PAKLIOJUS INŽINERINIŲ TINKLUS, ATSTATYTI ĮSĄRDYTAS DANGAS IR ŽALIAS VEJAS IKI BUVUSIO LYGIO.
- TINKLŲ TIESIMĄ NUMATYTI ATSKIRIAS RUOŽIAS, SUTEIKIANT GYVENTOJAMS GALIMYBĘ PRIVAŽIUOTI PRIE NAMŲ IR KITŲ OBJEKTŲ.
- VANDENTIEKIO IR NUOTEKŲ ŠALINIMO TINKLŲ STATYBOS DARBAI NUMATOMI UŽDARU (BETRANŠĖJINIŲ) BŪDU. STATYBOS METU PAŽEIDUS DRENAŽO TINKLUS, RINKTUUVUS BŪTINA ATSTATYTI NAUJOMIS MEDŽIAGOMIS PO 5 M Į ABI PUSES Nuo SUSIKIRTIMO TAŠKO, O SAUSINTUVUS - PO 3 METRUS Nuo SUSIKIRTIMO TAŠKO (ARBA IKI SKLYPO RIBOS).
- KELIO JUOSTOJE, ATSIKADUS KELIO DANGOS KONSTRUKCIJOS DEFORMACIJOMS AR ĮJUNKIAMS, KONSTRUKCIJA ATSTATOMA PAGAL KPT SDK 19 PROJEKTAVIMO Taisyklės.
- STATANT TINKLUS IR ATKASANT RYŠIO KABELIUS, JIE TURI BŪTI APSAUGOTI DĖKLAIS. PROJEKTUOJAMI TINKLAI TURI BŪTI NE ARČIAU KAIP 0,5 M Nuo RYŠIO KABELIŲ. ATŠAKOS GYVENTOJŲ PASIUNGIMUI TURI BŪTI ĮRENGTOS UŽ RYŠIO KABELIŲ NE MAŽIAU KAIP 0,5 M ATSTUMU.
- STATANT TINKLUS IR ATKASANT ELEKTROS KABELIUS, JIE TURI BŪTI APSAUGOTI SUDEDAIMAS DĖKLAIS. PROJEKTUOJAMI TINKLAI TURI BŪTI NE ARČIAU KAIP 0,5 M Nuo ELEKTROS KABELIŲ. ATŠAKOS GYVENTOJŲ PASIUNGIMUI TURI BŪTI ĮRENGTOS UŽ ELEKTROS KABELIŲ NE MAŽIAU KAIP 0,5 M ATSTUMU.
- PROJEKTAS PARENGTAS VADOVAUJANTIS UAB "VILNIAUS VANDENYS" PRISIUNGIMO SĄLYGOMIS Nr. PS25-738, 2025-03-26;
- PRIEŠ DARBŲ PRADŽIĄ GAUTI BENDROVĖS SUTIKIMĄ ŽEMĖS KASIMO DARBAMS DUJOTIEKIO APSAUGOS ZONOJE;
- PRIEŠ ŽEMĖS KASIMO DARBUS BŪTINA IŠSIKVIESTI BENDROVĖS ATSTOVĄ DUJOTIEKIO TRASOS NUŽYMEJIMUI.
- ŽEMĖS KASIMO DARBUS DUJOTIEKIO APSAUGOS ZONOJE VYKDYTI TIK RANKINIŲ BŪDU ARBA IMTIS KITOKIŲ PRIEMONIŲ DUJOTIEKIO APSAUGOJIMUI Nuo PAŽEIDIMŲ.
- DUJOTIEKIO ALITUDĖS TIKRINTI VIETOSE ATLIKANT KONTROLINIUS DUJOTIEKIO ATKASIMUS;
- IŠLAIKYTI MINIMALIUS LEIDŽIAMUS ATSTUMUS IKI DUJOTIEKIO KLOJANT NAUJAS KOMUNIKACIJAS.
- STATYBOS DARBAI GATVĖS RIBOSE VYKDYTI VADOVAUJANTIS STR 1.06.01:2016 "STATYBOS DARBAI. STATINIO STATYBOS PRIEŽIŪRA"; LIETUVOS RESPUBLIKOS VYRIAUSYBĖS 2017-03-22 NUTARIMU NR. 212 PATVIRTINU KELIŲ PRIEŽIŪROS TVARKOS APRAŠU, LIETUVOS RESPUBLIKOS SAUGAUS EISMO AUTOMOBILIŲ KELIAMS ĮSTATYMU IR KITAS SUSIJUSIAS TEISĖS AKTAIS. NAUJAI ĮRENGIAMŲ DANGŲ KONSTRUKCIJA PARENKAMA PAGAL AUTOMOBILIŲ KELIŲ STANDARTIZUOTŲ DANGŲ KONSTRUKCIJŲ PROJEKTAVIMO Taisyklės KPT SDK 19. ĮSĄRDYTOS GATVĖS DANGOS IR JŲ PAGRINDAI ĮRENGIAMSI PAGAL ESAMĄ KONSTRUKCIJĄ, PAŽEISTŲ DANGŲ ATSTATYMAS GATVĖS RIBOSE VYKDOMAS PAGAL VILNIAUS MIESTO SAVIVALDYBĖS ADMINISTRACIJOS DIREKTORIAUS 2021 M. KOVO 25 D. ĮSAKYMU NR.30-780/21 PATVIRTINTO „LEIDIMŲ ATLIKTI KASINĖJIMO DARBUS VILNIAUS MIESTO SAVIVALDYBĖS VIŠEJO NAUDOJIMO TERITORIJOS (GATVĖS, VIETINĖS REIKŠMĖS KELIUOSE, AKIŠTĖS, ŽALIUSIUOSE PLOTUOSE), ATITVERTI JŲ AR JOS DALĮ ARBA APRIBOTI EISMĄ JOJE ĮSĄRDYMO TVARKOS APRAŠAS“ 1 Priedo „ĮSĄRDYTOS DANGOS SUTVARKYMAS“ REIKALAVIMUS. VYKDYDANT KASIMO DARBUS NEKASTI TRANŠEJŲ ARČIAU KAIP 3 M Nuo MEDŽIO KAMENIO, KURIO DIAMETRAS DIDESNIS KAIP 15 CM, ARČIAU KAIP 2 M, KAI KAMENIO DIAMETRAS IKI 15 CM, IR ARČIAU KAIP 1,5 M Nuo KRŪMŲ, SKAIČIUOJANT ATSTUMĄ Nuo KRASTINIO STEBO (PAGAL ŽELDINIŲ APSAUGOS, VYKDYDANT STATYBOS DARBUS, Taisyklės), TAIP PAT 2 M ATSTUMU Nuo KAMENIO KASIMO DARBUS VYKDYTI TIK RANKINIŲ BŪDU. NEPAŽEISTI MEDŽIŲ KAMENIŲ IR LAJŲ, NESANT GALIMYBĖS LAIKYTIŠ ŠIŲ REIKALAVIMŲ, DARBŲ VYKDYMO RANGOVUI GAUTI VILNIAUS MIESTO SAVIVALDYBĖS ADMINISTRACIJOS KRAŠTOVAIZDIO ARCHITEKTŪROS POSKYRIO SPECIALISTO ATSKIRĄ PRITARIMĄ.

0	2025-04-23	Statybos leidimui, viešinimui
LAIDA	ISLEIDIMO DATA	LAIDOS STATUSAS. KEITIMO PRIEŽASTIS (JEI TAIKOMA)
KVAL. PATV. DOK. NR.	atomis Žemėmų g. 139, Vilnius Tel. (8-5) 2728334, Faks. (8-5) 2031280	STATINIO PROJEKTO PAVADINIMAS Vandentiekio ir nuotekų tinklų šalinimo (inžinerinių tinklų grupė) Gvardikų g., Gvardikų Sodų 6-oji, 8-oji, 9-oji, 10-oji, 11-oji, 12-oji, 14-oji, 15-oji, 16-oji g., Kairėnės g., Kairėnų g., Vilniaus m. statybos projektas
34249	PV Andrius Nakvasas	STATINIO NUMERIS IR PAVADINIMAS, DOKUMENTO PAVADINIMAS
50053	PDV Daniel Tomasevski	BV1, VI, BFS1, FS1, BF1, F1 - Vandentiekio ir nuotekų šalinimo tinklai Vandentiekio ir nuotekų šalinimo tinklų planas
LT	STATYTOJAS IR UŽSAKOVAS Statytojas - Vilniaus miesto savivaldybė Užsakovas - Vilniaus miesto savivaldybės administracija	DOKUMENTO ŽYMUO AT-251-2300-XX-PP-VN-B-01
		LAIDA LAPAS LAPŲ
		0 8 10

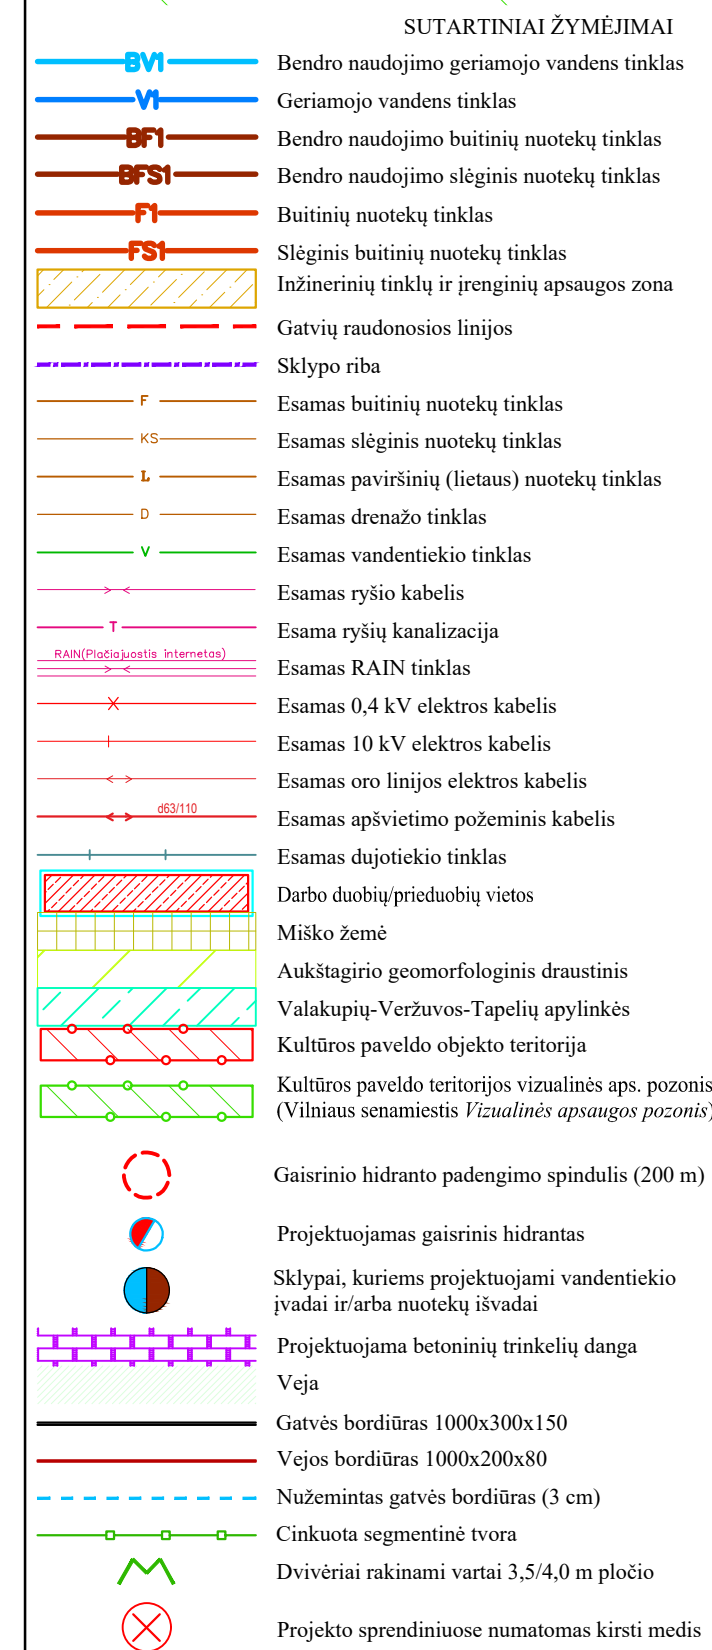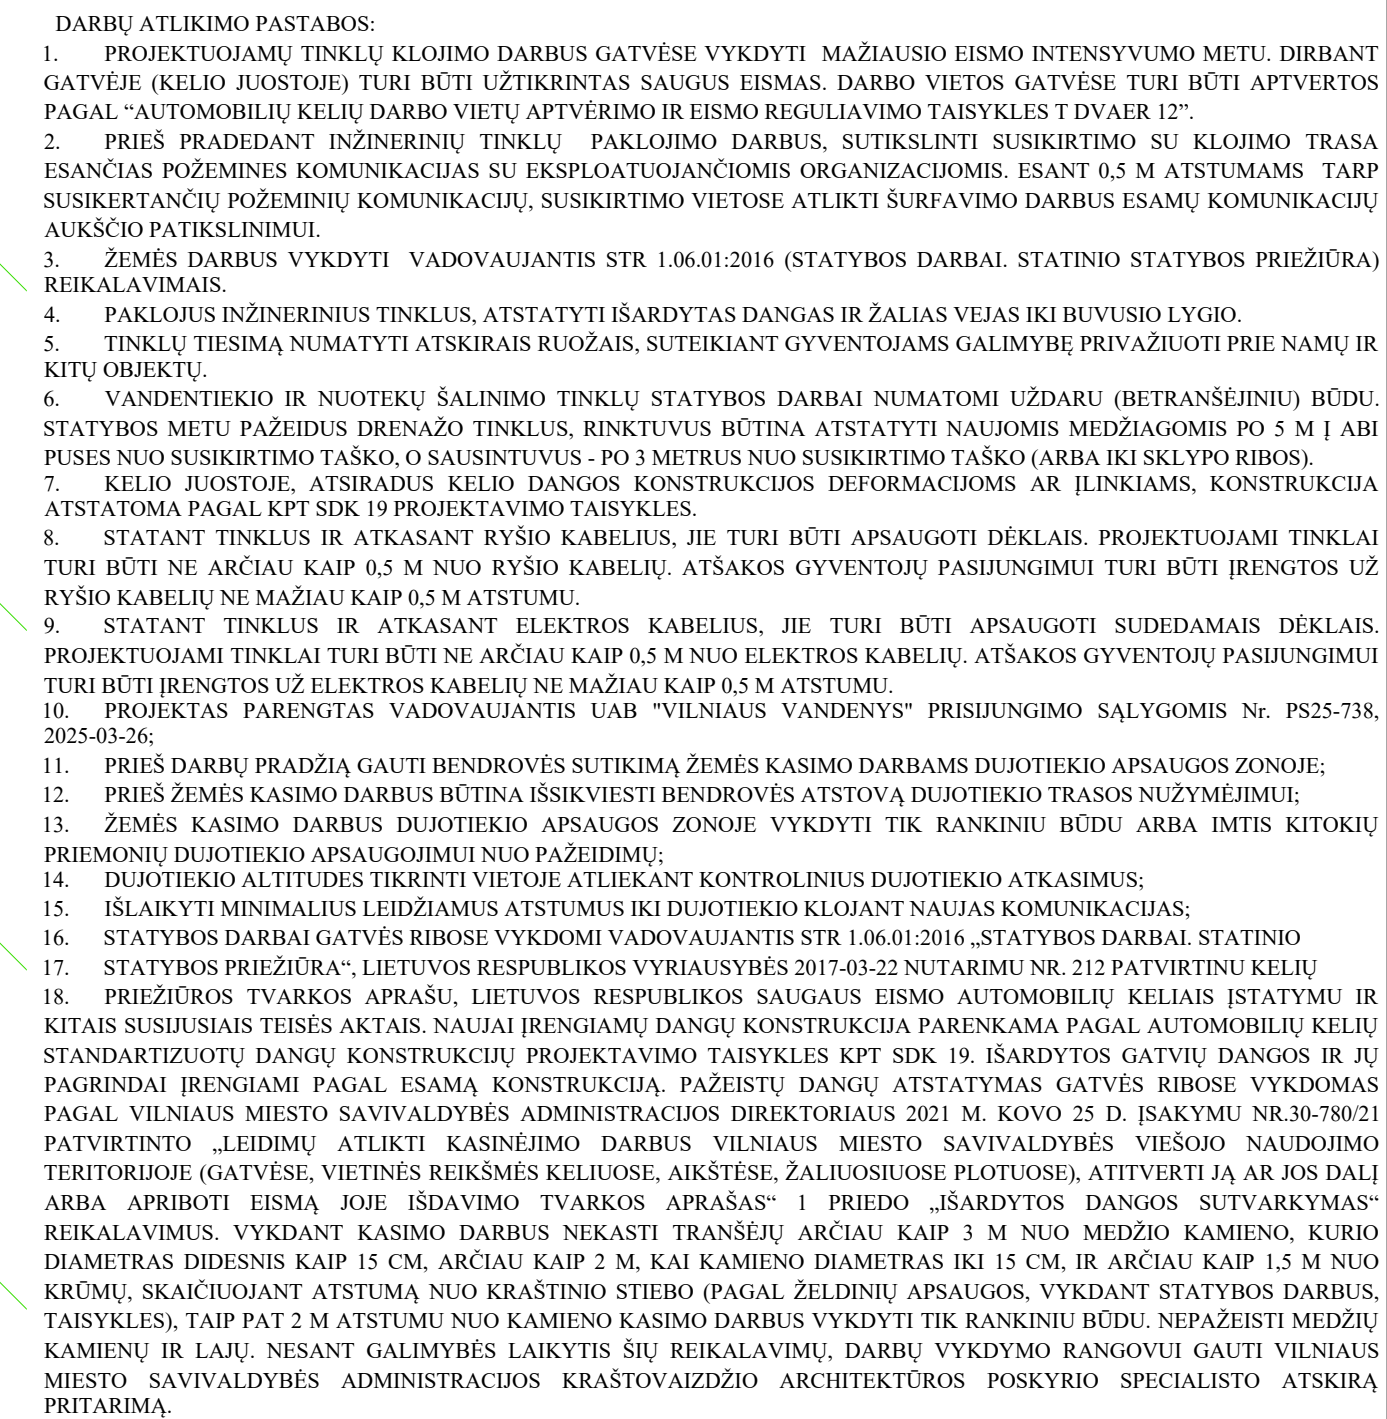[illegible][illegible]

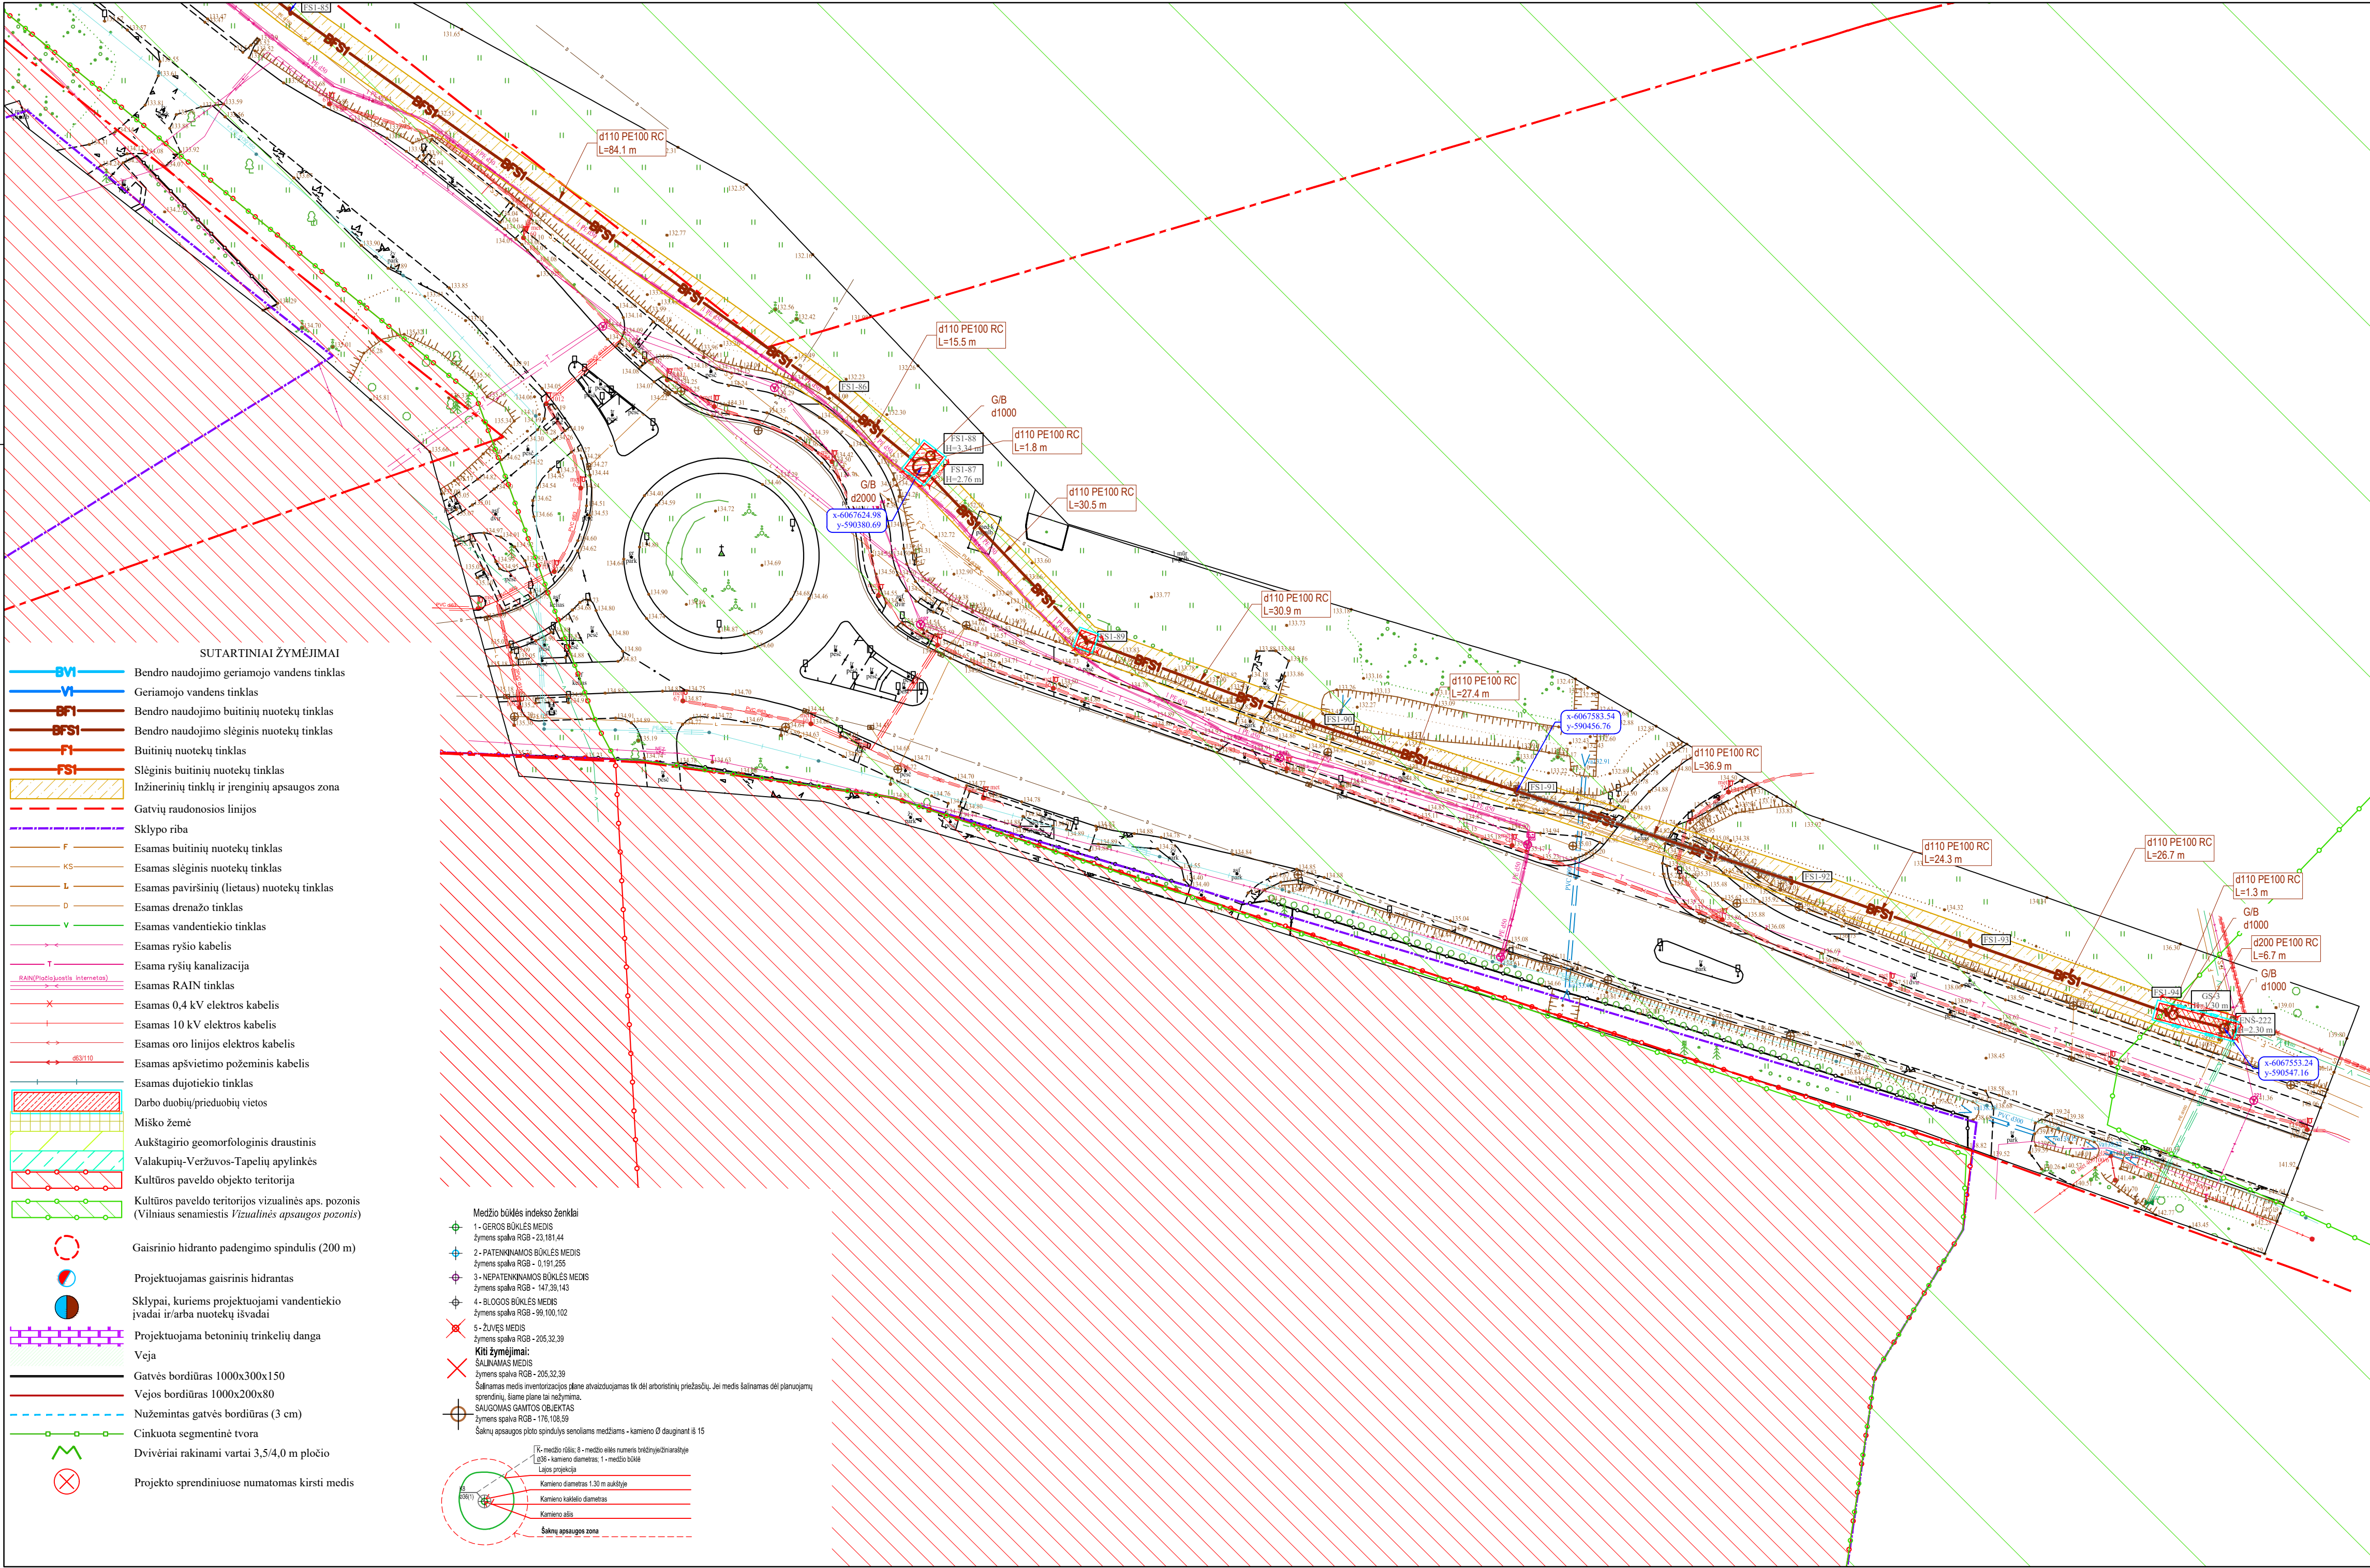

THIS derinimo lentelė

Data		Prašymo Nr.
Pateiktas	Įvykdytas	
2025-02-04	2025-03-20	THIIS1-20250204-008085
2025-04-04	2025-04-22	THIIS1-20250404-022557
2025-04-04	2025-04-22	THIIS1-20250404-022573
2025-04-04	2025-04-22	THIIS1-20250404-022587
2025-04-04	2025-04-22	THIIS1-20250404-022606
2025-04-04	2025-04-22	THIIS1-20250404-022611
2025-04-04	2025-04-22	THIIS1-20250404-022619
2025-04-04	2025-04-15	THIIS1-20250404-022668
2025-04-04	2025-04-15	THIIS1-20250404-022671
2025-05-06	2025-05-16	THIIS1-20250506-029933

SITUACIJOS SCHEMA

DARBŲ ATLIKIMO PASTABOS:

- PROJEKTUOJAMŲ TINKLŲ KLOJIMO DARBUS GATVĖSE VYKDYTI MAŽIAUSIO EISMO INTENSIVUMO METU. DIRBANT GATVĖJE (KELIO JUOSTOJE) TURI BŪTI UŽTIKINTAS SAUGUS EISMAS. DARBO VIETOS GATVĖSE TURI BŪTI APTVERTOS PAGAL "AUTOMOBILIŲ KELIŲ DARBO VIETŲ APTVĖRIMO IR EISMO REGULIAVIMO Taisyklės T DVAER 12".
- PRIEŠ PRADĖDANT INŽINERINIŲ TINKLŲ PAKLOJIMO DARBUS, SUTIKSLINTI SUSIKIRTIMO SU KLOJIMO TRASA ESANČIAS POŽEMINES KOMUNIKACIJAS SU EKSPLOATUOJANČIOMIS ORGANIZACIJOMIS. ESANT 0,5 M ATSTUMAMS TARP SUSIKERTANČIŲ POŽEMINIŲ KOMUNIKACIJŲ, SUSIKIRTIMO VIETOSE ATLIKTI ŠURFAVIMO DARBUS ESAMŲ KOMUNIKACIJŲ AUKŠČIO PATIKSLINIMUI.
- ŽEMĖS DARBUS VYKDYTI VADOVAUJANTIS STR 1.06.01:2016 (STATYBOS DARBAI. STATINIO STATYBOS PRIEŽIŪRA) REIKALAVIMAIS.
- PAKLOJUS INŽINERINIUS TINKLUS, ATSTATYTI IŠARDYTAS DANGAS IR ŽALIAS VEJAS IKI BUVUSIO LYGIO.
- TINKLŲ TIESIMĄ NUMATYTI ATSKIRAIS RUOŽAIS, SUTEIKIANT GYVENTOJAMS GALIMYBĘ PRIVAŽIUOTI PRIE NAMŲ IR KITŲ OBJEKTŲ.
- VANDENTIEKIO IR NUOTEKŲ ŠALINIMO TINKLŲ STATYBOS DARBAI NUMATOMI UŽDARU (BETRANŠĖJINIŲ) BŪDU. STATYBOS METU PAŽEIDUS DRENAŽO TINKLUS, RINKTUVUS BŪTINA ATSTATYTI NAUJOMIS MEDŽIAGOMIS PO 5 M Į ABI PUSES NUO SUSIKIRTIMO TAŠKO, O SAUSINTUVUS - PO 3 METRUS NUO SUSIKIRTIMO TAŠKO (ARBA ABI SKLYPO RIBOS).
- KELIO JUOSTOJE, ATSIKIRUS KELIO DANGOS KONSTRUKCIJOS DEFORMACIJOMS AR ĮLANKIAMS, KONSTRUKCIJA ATSTATOMA PAGAL KPT SDK 19 PROJEKTAVIMO Taisyklės.
- STATANT TINKLUS IR ATKASANT RYŠIO KABELIUS, JIE TURI BŪTI APSAUGOTI DĖKLAI. PROJEKTUOJAMI TINKLAI TURI BŪTI NE ARČIAU KAIP 0,5 M NUO RYŠIO KABELIŲ. ATŠAKOS GYVENTOJŲ PASIUNGIMUI TURI BŪTI ĮRENGTOS UŽ RYŠIO KABELIŲ NE MAŽIAU KAIP 0,5 M ATSTUMU.
- STATANT TINKLUS IR ATKASANT ELEKTROS KABELIUS, JIE TURI BŪTI APSAUGOTI SUDEDAMAI DĖKLAI. PROJEKTUOJAMI TINKLAI TURI BŪTI NE ARČIAU KAIP 0,5 M NUO ELEKTROS KABELIŲ. ATŠAKOS GYVENTOJŲ PASIUNGIMUI TURI BŪTI ĮRENGTOS UŽ ELEKTROS KABELIŲ NE MAŽIAU KAIP 0,5 M ATSTUMU.
- PROJEKTAS PARENGTAS VADOVAUJANTIS UAB "VILNIAUS VANDENYS" PRISIUNGIMO SĄLYGOMIS Nr. PS25-738, 2025-03-26:
- PRIEŠ DARBŲ PRADŽIA GAUTI BENDROVĖS SUTIKIMĄ ŽEMĖS KASIMO DARBAMS DUJOTIEKIO APSAUGOS ZONOJE;
- PRIEŠ ŽEMĖS KASIMO DARBUS BŪTINA IŠSIKVIESTI BENDROVĖS ATSTOVĄ DUJOTIEKIO TRASOS NUŽYMĖJIMUI;
- ŽEMĖS KASIMO DARBUS DUJOTIEKIO APSAUGOS ZONOJE VYKDYTI TIK RANKINIŲ BŪDU ARBA IMTIS KITOKIŲ PRIEMONIŲ DUJOTIEKIO APSAUGOJIMUI NUO PAŽEIDIMŲ;
- DUJOTIEKIO ALITITUDES TIKRINTI VIETOSE ATLIKANT KONTROLINIUS DUJOTIEKIO ATKASIMUS;
- IŠLAIKYTI MINIMALIUS LEIDŽIAMUS ATSTUMUS IKI DUJOTIEKIO KLOJANT NAUJAS KOMUNIKACIJAS;
- STATYBOS DARBAI GATVĖS RIBOSE VYKDOMI VADOVAUJANTIS STR 1.06.01:2016 „STATYBOS DARBAI STATYMU IR KITAIS SUSIJUSIAIS Taisymais. NAUJAI ĮRENGIAMŲ DANGŲ KONSTRUKCIJA PARENKAMA PAGAL AUTOMOBILIŲ KELIŲ STANDARTIZUOTŲ DANGŲ KONSTRUKCIJŲ PROJEKTAVIMO Taisyklės KPT SDK 19. IŠARDYTOS GATVIŲ DANGOS IR IJŲ PAGRINDAI ĮRENGIAMAI PAGAL ESAMĄ KONSTRUKCIJĄ, PAŽEISTŲ DANGŲ ATSTATYMAS GATVĖS RIBOSE VYKDOMAS PAGAL VILNIAUS MIESTO SAVIVALDYBĖS ADMINISTRACIJOS DIREKTORIAUS 2021 M. KOVO 25 D. ĮSAKYMU NR.30-780/21 PATVIRTINTO „LEIDIMŲ ATLIKTI KASINĖJIMO DARBUS VILNIAUS MIESTO SAVIVALDYBĖS VIEŠOJO NAUDOJIMO TERITORIJOS (GATVĖS, VIETINIS REIKSMĖS KELIUOSE, AIKŠTĖS, ŽALIUSIUOSE PLOTUOSE), ATITVERTI JĄ AR JOS DALĮ ARBA APRIBOTI EISMĄ JOJE IŠDAVIMO TVARKOS APRAŠAS“ 1 Priedo „IŠARDYTOS DANGOS SUTVARKYMAS“ REIKALAVIMUS. VYKDYDANT KASIMO DARBUS NEKASTI TRANŠEJŲ ARČIAU KAIP 3 M NUO MEDŽIO KAMENIO, KURIO DIAMETRAS DIDESNIS KAIP 15 CM, ARČIAU KAIP 2 M, KAI KAMENIO DIAMETRAS IKI 15 CM, IR ARČIAU KAIP 1,5 M NUO KRŪMŲ, SKAČIUOJAMŲ ATSTUMĄ NUO KRAŠTINIO STIEBO (PAGAL ŽELDINIŲ APSAUGOS, VYKDYDANT STATYBOS DARBUS, Taisyklės), TAIP PAT 2 M ATSTUMU NUO KAMENIO KASIMO DARBUS VYKDYTI TIK RANKINIŲ BŪDU. NEPAŽEISTI MEDŽIŲ KAMENIŲ IR LAJŲ. NESANT GALIMYBĖS LAIKYTIŠI ŠIŲ REIKALAVIMŲ, DARBŲ VYKDYMO RANGOVUI GAUTI VILNIAUS MIESTO SAVIVALDYBĖS ADMINISTRACIJOS KRAŠTOVAIZDŽIO ARCHITEKTŪROS POSKYRIO SPECIALISTO ATSKIRĄ PRITARIMĄ.

0	2025-04-23	Statybos leidimui, viešinimui
LAIDA	ĮŠEIDIMO DATA	LAIDOS STATUSAS. KEITIMO PRIEŽASTIS (JEI TAIKOMA)
KVAL. PATV. DOK. NR.	atomis Žemėmų g. 139, Vilnius Tel. (8-5) 2728334, Faks. (8-5) 2031280	STATINIO PROJEKTO PAVADINIMAS Vandentiekio ir buitinių nuotekų šalinimo tinklų (inžinerinių tinklų grupė) Gvardikų g., Gvardikų Sodų g., Gvardikų Sodų 6-oji, 8-oji, 9-oji, 10-oji, 11-oji, 12-oji, 14-oji, 15-oji, 16-oji g., Kairėnės g., Kairėnų g., Vilniaus m. statybos projektas
34249	PV	Andrius Nakvosas
50053	PDV	Daniel Tomaševski
LT	STATYTOJAS IR UŽSAKOVAS Statytojas - Vilniaus miesto savivaldybė Užsakovas - Vilniaus miesto savivaldybės administracija	DOKUMENTO ŽYMUO AT-251-2300-XX-PP-VN.B-01
		M1:500
		LAIDA LAPAS LAPŲ
		0 10 10

Šulinų duomenų lentelė					
Šulinio Nr.	Šulinio diametras	Ilglinimas, m	X	Y	
ENS-222	d1000	2.30	6067553.24	590547.18	
EV5-91	d2000	2.09	6068693.35	589112.03	
EV5-141	d2000	2.16	6068634.79	589129.67	
F1-1	d1000	2.17	6068721.82	589151.59	
F1-2	d315	2.16	6068716.29	589150.96	
F1-3	d315	2.17	6068707.24	589150.02	
F1-4	d315	2.23	6068672.20	589128.95	
F1-5	d315	2.17	6068669.73	589123.94	
F1-5	d315	2.17	6068669.73	589123.94	
F1-6	d1000	1.69	6068691.74	589114.67	
F1-7	d1000	2.40	6068640.45	589130.30	
F1-8	d315	1.91	6068626.78	589115.35	
F1-9	d315	1.99	6068631.79	589064.63	
F1-10	d315	2.22	6068635.09	589041.51	
F1-11	d1000	2.35	6068639.44	589029.29	
F1-12	d315	2.57	6068630.01	588983.57	
F1-13	d315	2.60	6068626.96	588970.44	
F1-14	d1000	2.68	6068615.31	588920.98	
F1-15	d315	2.66	6068603.29	588870.49	
F1-16	d315	2.91	6068628.72	588859.18	

Šulinų duomenų lentelė					
Šulinio Nr.	Šulinio diametras	Ilglinimas, m	X	Y	
F1-17	d1500	3.54	6068666.45	588844.91	
F1-18	d315	3.92	6068689.53	588836.88	
F1-19	d1500	4.74	6068730.86	588818.37	
F1-20	d600	5.06	6068764.49	588800.25	
F1-21	d1500	4.49	6068798.12	588782.12	
F1-22	d315	3.74	6068827.35	588766.50	
F1-23	d315	3.67	6068849.77	588754.53	
F1-24	d315	3.70	6068859.21	588749.48	
F1-25	d1000	2.41	6068725.56	589100.64	
F1-26	d315	2.75	6068746.85	589087.89	
F1-27	d315	2.50	6068740.82	589076.07	
F1-28	d315	2.51	6068727.99	589049.43	
F1-29	d315	2.38	6068724.50	589036.70	
F1-30	d315	2.07	6068722.14	589025.77	
F1-31	d1000	1.99	6068720.79	589020.31	
F1-32	d315	2.42	6068716.46	588999.68	
F1-33	d315	2.72	6068714.69	588991.48	
F1-34	d315	2.87	6068711.93	588979.62	
F1-35	d315	3.08	6068709.39	588968.65	
F1-36	d315	3.22	6068704.67	588948.67	

Šulinų duomenų lentelė					
Šulinio Nr.	Šulinio diametras	Ilglinimas, m	X	Y	
F1-37	d1000	2.94	6068697.38	588917.06	
F1-38	d315	2.89	6068696.14	588909.90	
F1-39	d315	2.68	6068692.18	588884.43	
F1-40	d315	2.72	6068691.47	588881.36	
F1-41	d315	2.82	6068680.46	588865.73	
F1-42	d1000	2.38	6068801.73	589024.39	
F1-43	d315	2.59	6068795.78	589010.72	
F1-44	d315	2.55	6068787.84	588977.18	
F1-45	d315	1.90	6068783.24	588960.01	
F1-46	d315	2.00	6068781.55	588953.00	
F1-47	d315	2.27	6068779.32	588943.64	
F1-48	d1000	2.42	6068775.45	588929.25	
F1-49	d315	2.65	6068766.80	588906.55	
F1-50	d315	3.19	6068759.07	588882.58	
F1-51	d1500	3.52	6068749.47	588864.87	
F1-52	d315	3.71	6068743.23	588849.62	
F1-53	d1000	1.60	6068851.97	588851.16	
F1-54	d315	2.14	6068839.77	588838.95	
F1-55	d315	2.43	6068830.43	588828.98	
F1-56	d315	2.16	6068803.37	588794.05	

Šulinų duomenų lentelė					
Šulinio Nr.	Šulinio diametras	Ilglinimas, m	X	Y	
F1-57	d1000	1.62	6068883.69	588775.43	
F1-58	d315	1.76	6068861.01	588753.50	
F1-59	d1500	3.45	60689047.95	588736.29	
F1-60	d315	3.40	6068903.68	588730.21	
F1-61	d315	3.39	6068920.26	588721.39	
F1-62	d315	3.34	6068937.13	588712.42	
F1-63	d315	3.15	6068955.85	588698.40	
F1-64	d1000	2.97	6068971.23	588686.86	
F1-65	d315	1.16	6069002.01	588669.56	
F1-66	d315	3.40	6069023.96	588702.35	
F1-67	d1000	2.45	6069029.10	588719.06	
F1-68	d1000	1.60	6068966.24	588712.02	
F1-70	d315	2.73	6069023.16	588725.64	
F1-71	d315	3.62	6069002.52	588742.63	
F1-72	d600	4.78	6068988.77	588752.87	
F1-73	d315	3.92	6068998.14	588766.98	
F1-74	d315	1.99	6069005.50	588778.38	
F1-75	d1000	1.94	6069007.70	588780.10	
F1-76	d315	1.62	6069017.89	588792.67	
F1-77	d315	1.68	6069025.74	588803.10	

Šulinų duomenų lentelė					
Šulinio Nr.	Šulinio diametras	Ilglinimas, m	X	Y	
F1-78	d315	1.73	6069028.61	588806.91	
F1-79	d315	3.62	6069042.25	588824.34	
F1-80	d600	4.56	6069047.95	588830.95	
F1-81	d1000	1.60	6068968.50	588767.19	
F1-82	d1000	1.38	6069027.66	588762.67	
F1-83	d315	1.65	6069018.33	588769.64	
F1-84	d1000	1.60	6068903.61	588775.98	
F1-85	d315	1.62	6068830.47	589036.87	
F1-86	d315	1.57	6068852.70	589032.58	
F1-87	d1000	1.75	6068886.70	589026.06	
F1-88	d315	1.69	6068890.26	589043.37	
F1-89	d1000	1.71	6068893.32	589065.93	
F1-90	d1000	2.48	6068882.41	589001.97	
F1-91	d315	2.37	6068888.62	588995.29	
F1-92	d315	1.97	6068901.70	588982.38	
F1-93	d315	1.94	6068921.94	588962.46	
F1-94	d1500	3.37	6068942.40	588942.75	
F1-95	d315	3.57	6068948.63	588936.12	
F1-96	d315	3.97	6068965.71	588919.10	
F1-97	d600	4.43	6068995.63	588889.30	

Šulinų duomenų lentelė					
Šulinio Nr.	Šulinio diametras	Ilglinimas, m	X	Y	
F1-98	d1500	4.91	6069020.11	588863.90	
F1-99	d600	4.50	6069027.28	588855.33	
F1-100	d315	3.69	6069039.47	588840.95	
F1-101	d315	3.43	6069059.38	588817.13	
F1-102	d315	1.94	6069072.56	588800.92	
F1-103	d1000	1.64	6069078.93	588793.29	
F1-104	d315	1.70	6069093.61	588775.98	
F1-105	d315	1.71	6069104.43	588764.38	
F1-106	d315	2.03	6069121.75	588751.39	
F1-107	d315	2.41	6069138.36	588741.57	
F1-108	d1500	3.95	6069145.12	588755.84	
F1-109	d1000	1.60	6068819.44	588931.17	
F1-110	d315	1.63	6068821.19	588936.25	
F1-111	d315	1.39	6068832.91	588939.52	
F1-112	d315	1.46	6068838.27	588943.91	
F1-113	d315	1.32	6068849.36	588953.15	
F1-114	d315	1.30	6068860.28	588970.56	
F1-115	d315	1.99	6068878.20	588991.67	
F1-116	d1000	2.44	6068875.92	588875.79	
F1-117	d315	2.16	6068883.75	588884.08	

Šulinų duomenų lentelė					
Šulinio Nr.	Šulinio diametras	Ilglinimas, m	X	Y	
F1-118	d315	1.66	6068893.25	588894.10	
F1-119	d315	1.35	6068900.90	588901.70	
F1-120	d315	1.35	6068915.55	588916.24	
F1-121	d1000	1.46	6068915.50	588808.33	
F1-122	d315	2.10	6068927.63	588820.65	
F1-123	d315	1.81	6068937.48	588830.31	
F1-124	d315	1.48	6068941.23	588834.31	
F1-125	d315	1.32	6068954.24	588846.83	
F1-126	d315	1.40	6068962.51	588855.09	
F1-127	d315	1.60	6068965.39	588858.12	
F1-128	d1000	1.88	6068970.48	588863.05	
F1-129	d315	3.68	6068984.54	588877.93	
F1-130	d1000	1.45	6068991.53	588820.66	
F1-131	d1000	2.15	6069045.44	588937.38	
F1-132	d315	2.63	6069030.00	588922.30	
F1-133	d315	3.28	6069021.64	588913.76	
F1-134	d315	3.97	6069002.31	588894.11	
F1-135	d1000	2.50	6069075.45	588834.08	
F1-136	d1000	1.87	6069161.76	588736.11	
F1-137	d315	2.02	6069153.25	588740.30	

Šulinų duomenų lentelė					
Šulinio Nr.	Šulinio diametras	Ilglinimas, m	X	Y	
F1-138	d1000	1.64	6068532.74	589216.27	
F1-139	d315	2.49	6068491.00	589233.16	
F1-140	d315	2.95	6068476.30	589242.04	
F1-141	d1500	3.39	6068458.58	589251.43	
F1-142	d315	3.70	6068435.59	589266.44	
F1-143	d600	4.14	6068416.49	589281.39	
F1-144	d600	4.80	6068387.58	589306.08	
F1-145	d1500	4.94	6068379.72	589308.95	
F1-146	d315	3.77	6068340.52	589342.09	
F1-147	d1500	3.19	6068321.61	589337.84	
F1-148	d315	2.87	6068276.18	589305.60	
F1-1481	d315	2.96	6068270.63	589311.96	
F1-149	d1000	2.23	6068246.18	589339.95	
F1-150	d600	4.28	6068258.20	589359.21	
F1-151	d315	3.29	6068260.58	589381.59	
F1-152	d315	2.86	6068267.15	589390.47	
F1-153	d1000	2.40	6068274.64	589415.68	
F1-154	d315	2.77	6068278.66	589427.11	
F1-155	d315	2.99	6068281.33	589432.93	
F1-156	d315	3.91	6068286.29	589446.70	

Šulinų duomenų lentelė					
Šulinio Nr.	Šulinio diametras	Ilglinimas, m	X	Y	
F1-157	d600	4.20	6068281.55	589448.60	
F1-158	d600	5.81	6068294.67	589479.95	
F1-159	d1500	4.91	6068305.52	589497.58	
F1-160	d600	4.37	6068313.75	589517.36	
F1-161	d600	4.37	6068321.71	589533.73	
F1-162	d600	4.30	6068324.26	589540.98	
F1-163	d1500	4.94	6068320.62	589553.47	
F1-164	d1000	2.29	6068334.87	589589.20	
F1-165	d315	1.75	6068326.28	589552.02	
FS1-1	d2000	2.25	6069076.38	588730.69	
FS1-1/1			6069060.55	588740.88	
FS1-2			6069046.43	588731.63	
FS1-3			6069031.89	588717.41	
FS1-4			6069149.08	588755.91	
FS1-5			6069145.16	588757.40	
FS1-6			6069144.37	588757.03	
FS1-7			6069138.26	588743.20	
FS1-8			6069137.11	588743.28	
FS1-9			6069122.15	588752.22	
FS1-10			6069104.84	588765.19	

Visuomenės informavimas apie numatomą
Vandentiekio ir buitinių nuotekų šalinimo tinklų
(inžinerinių tinklų grupę) Gvazdikų g., Gvazdikų Sodų g.,
Gvazdikų Sodų 6-oji, 8-oji, 9-oji, 10-oji, 11-oji, 12-oji,
14-oji, 15-oji, 16-oji g., Kairėnės g., Kairėnų g., Vilniaus
m. statybos projektą

