


POREIKIS 183

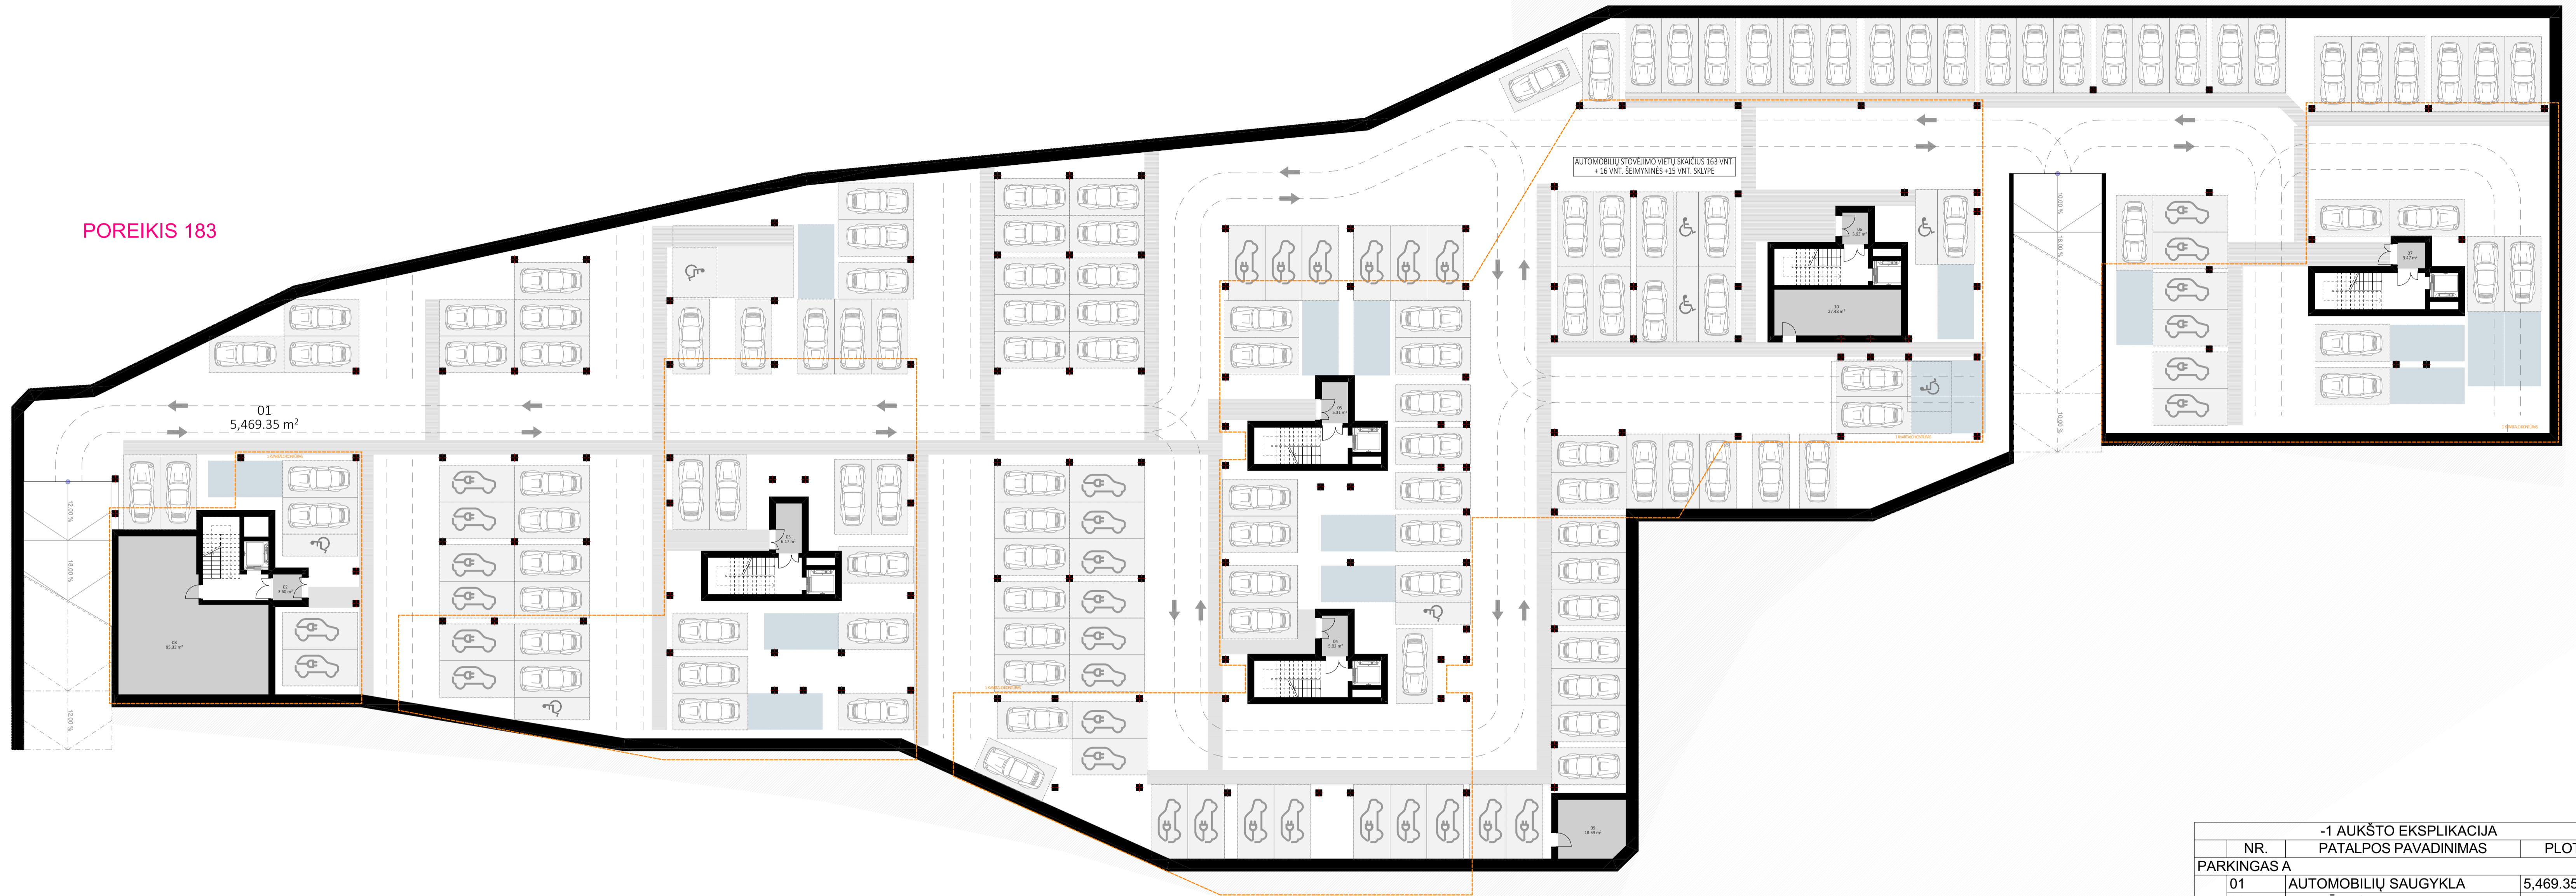

-1 AUKŠTO EKSPLIKACIJA		
NR.	PATALPOS PAVADINIMAS	PLOTAS
<b>PARKINGAS A</b>		
01	AUTOMOBILIŲ SAUGYKLA	5,469.35
02	TAMBŪRAS	3.60
03	TAMBŪRAS	6.17
04	TAMBŪRAS	5.02
05	TAMBŪRAS	5.31
06	TAMBŪRAS	3.93
07	TAMBŪRAS	3.47
08	TECHNINĖ PATALPA	95.33
09	TECHNINĖ PATALPA	18.59
10	TECHNINĖ PATALPA	27.48
		5,638.25 m <sup>2</sup>





SKLYPO IŠDĖSTYMO SCHEMA

0	9/15/2022	Projektiniai pasiūlymai
Laida	Data	Kėlimų pavadinimas (priežastis)
Būklė yra UAB "Cloud Architektas" ir UAB "Gerota" nuosavybė. Naudoti šaltiniai nesusiję su projektuojamu objektu, be UAB "Cloud Architektas" ir UAB "Gerota" išimties DRAUŽDŽIAMA		
Atleisto Nr.		<b>OBJEKTO PAVADINIMAS</b> DAUGIABUČIAI GYVENAMIEJI NAMAI BUKČIŲ G. 94, 51, VILNIUS STATYBOS PROJEKTAS
A2122	SPV A. DAGELIS	STATYMO NUMERIS IR PAVADINIMAS
A2114	SPDV J. FORVANEKAITĖ - DAGELIENĖ	01 Daugabučių gyvenamieji pastatai
	Arch. S. ČALNARAS	DOCUMENTO PAVADINIMAS
	Arch. J. VAICE	1 KVARTALAS - 1 AUKŠTO PLANAS
	Arch. J. BRINKVIČIŪTE	1:1, 1:200
Etapas	STATYTOJAS (UŽSAKOVAS):	DOCUMENTO ŽYMUO
PP	UAB "REWO"; UAB "Gerota"	LTDF-2021-00-PP-SA-01_BR-01
		Lapas Lapų
		1 1





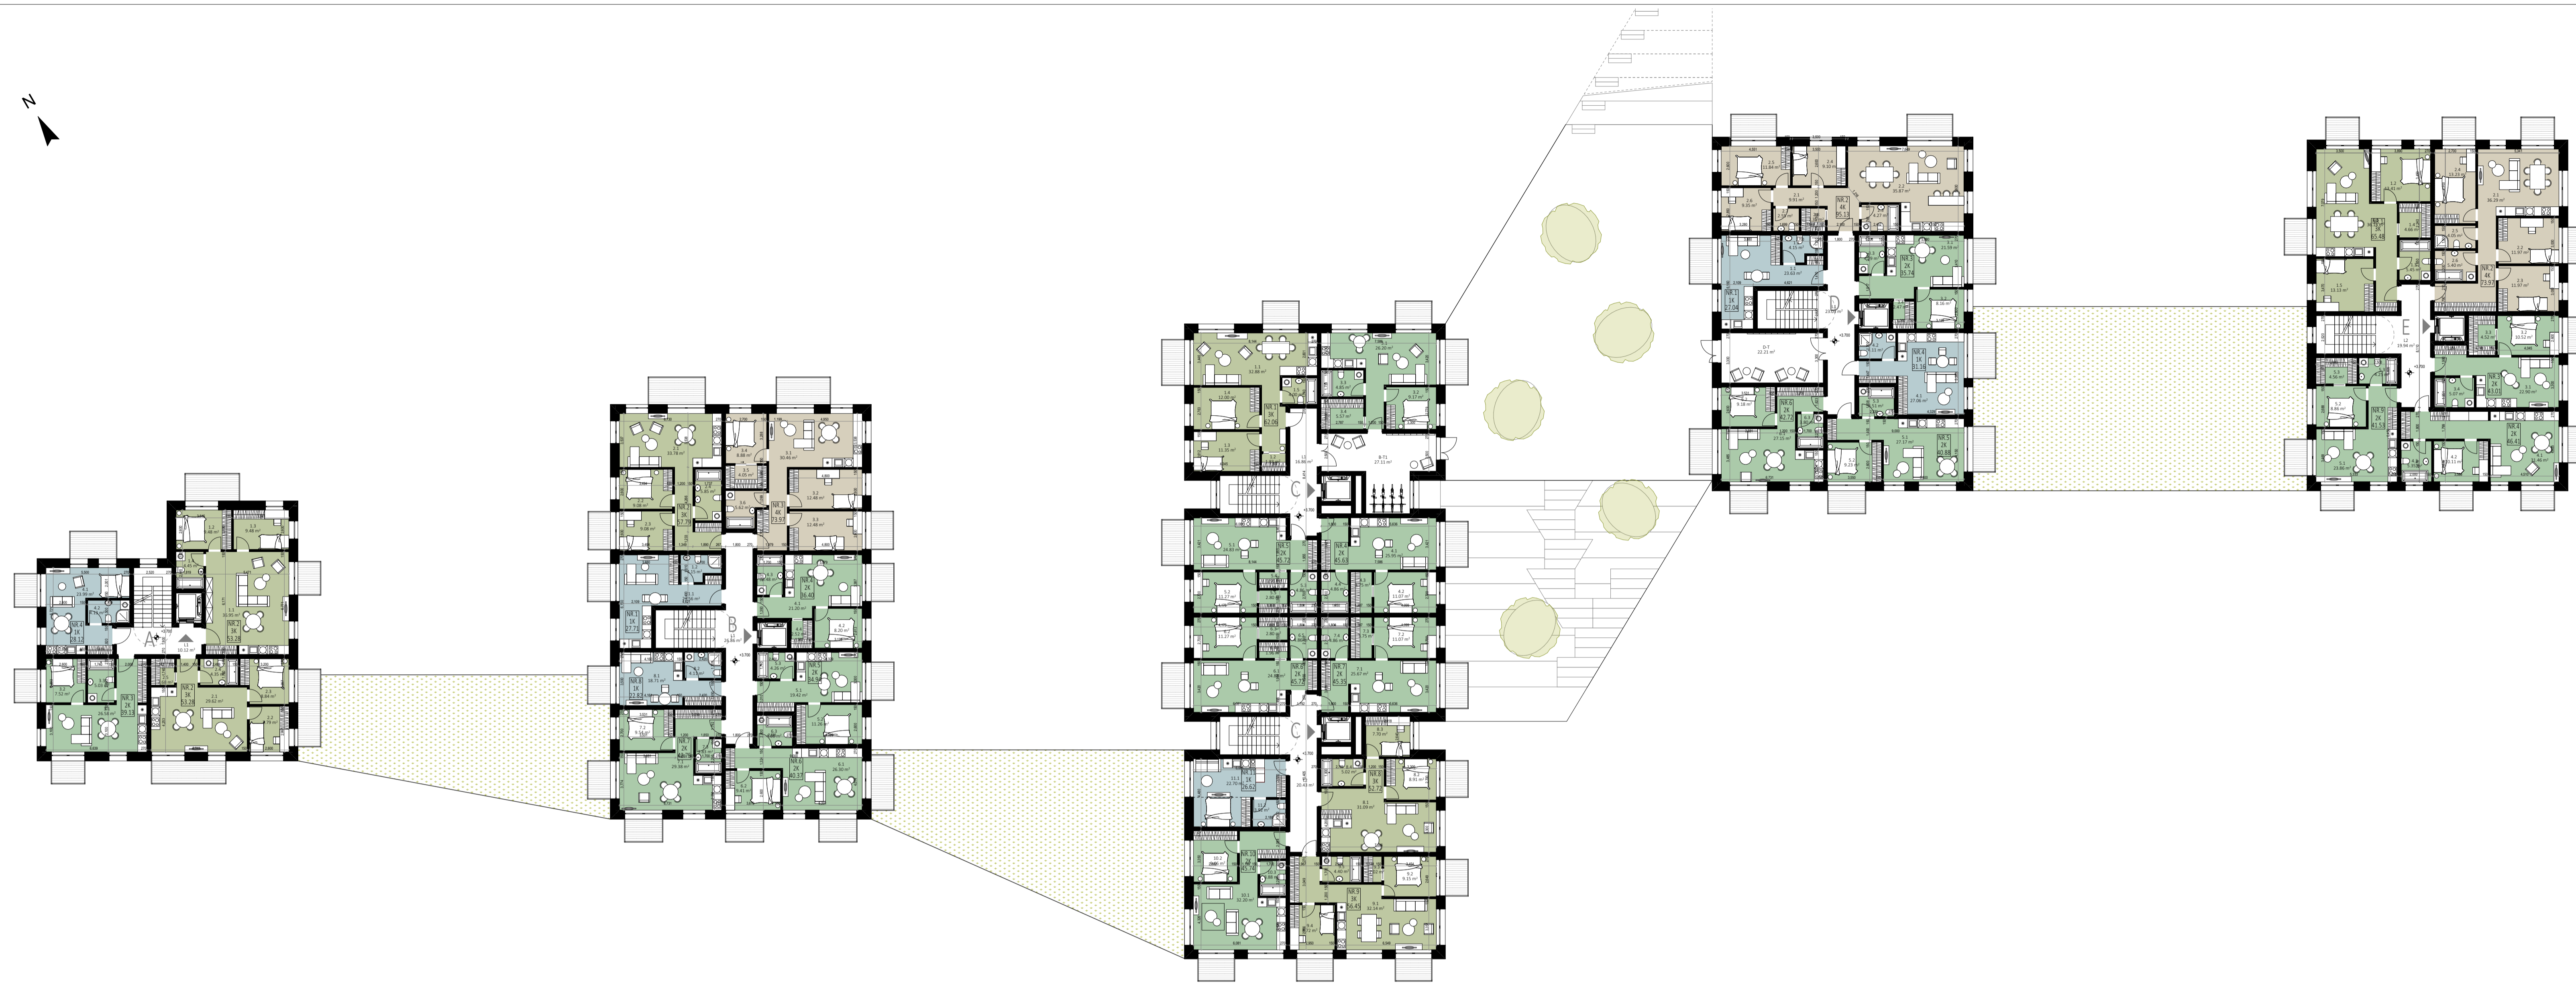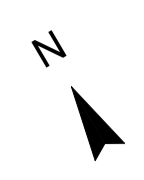


2 AUKŠTO EKSPLIKACIJA 1A	
NR.	PATALPOS PAVADINIMAS   PLOTAS
<b>A1 - 3 KAMBARIŲ BUTAS</b>	
1.1	SVETAINE-VIRTUVĖ   36.95
1.2	KAMBARYS   9.48
1.3	KAMBARYS   9.48
1.4	SAN. MAZGAS   4.45
<b>A2 - 3 KAMBARIŲ BUTAS</b>	
2.1	SVETAINE-VIRTUVĖ   29.62
2.2	KAMBARYS   7.79
2.3	KAMBARYS   6.84
2.4	SAN. MAZGAS   4.35
2.5	DRABUŽINĖ   2.68
<b>A3 - 2 KAMBARIŲ BUTAS</b>	
3.1	SVETAINE-VIRTUVĖ   26.58
3.2	KAMBARYS   7.52
3.3	SAN. MAZGAS   39.13 m²
<b>A4 - 1 KAMBARIŲ BUTAS</b>	
4.1	SVETAINE-VIRTUVĖ   23.99
4.2	SAN. MAZGAS   4.13
<b>A LAIPTINĖ</b>	
L1	KORIDORIUS   10.12
<b>LAIPTINĖ</b>	
191.01 m²	

2 AUKŠTO EKSPLIKACIJA 1B	
NR.	PATALPOS PAVADINIMAS   PLOTAS
<b>B1 - 1 KAMBARIŲ BUTAS</b>	
1.1	SVETAINE-VIRTUVĖ   23.56
1.2	SAN. MAZGAS   4.19
<b>B2 - 3 KAMBARIŲ BUTAS</b>	
2.1	SVETAINE-VIRTUVĖ   33.78
2.2	KAMBARYS   9.08
2.3	KAMBARYS   9.08
2.4	SAN. MAZGAS   5.95
<b>B3 - 4 KAMBARIŲ BUTAS</b>	
3.1	SVETAINE-VIRTUVĖ   30.46
3.2	KAMBARYS   12.48
3.3	KAMBARYS   12.48
3.4	KAMBARYS   12.48
3.5	DRABUŽINĖ   4.05
3.6	SAN. MAZGAS   5.62
<b>B4 - 2 KAMBARIŲ BUTAS</b>	
4.1	SVETAINE-VIRTUVĖ   21.20
4.2	KAMBARYS   8.20
4.3	SAN. MAZGAS   4.48
4.4	DRABUŽINĖ   2.52
<b>B5 - 2 KAMBARIŲ BUTAS</b>	
5.1	SVETAINE-VIRTUVĖ   19.42
5.2	KAMBARYS   11.26
5.3	SAN. MAZGAS   4.26
<b>B6 - 3 KAMBARIŲ BUTAS</b>	
6.1	SVETAINE-VIRTUVĖ   26.30
6.2	KAMBARYS   9.41
6.3	SAN. MAZGAS   4.66
<b>B7 - 2 KAMBARIŲ BUTAS</b>	
7.1	SVETAINE-VIRTUVĖ   29.38
7.2	KAMBARYS   9.54
7.3	SAN. MAZGAS   4.83
<b>B8 - 1 KAMBARIŲ BUTAS</b>	
8.1	SVETAINE-VIRTUVĖ   18.71
8.2	SAN. MAZGAS   4.11
<b>B LAIPTINĖ</b>	
L1	KORIDORIUS   26.86
<b>LAIPTINĖ</b>	
363.93 m²	

2 AUKŠTO EKSPLIKACIJA 1C	
NR.	PATALPOS PAVADINIMAS   PLOTAS
<b>C1 - 3 KAMBARIŲ BUTAS</b>	
1.1	SVETAINE-VIRTUVĖ   32.88
1.2	DRABUŽINĖ   1.83
1.3	KAMBARYS   11.35
1.4	KAMBARYS   12.00
1.5	SAN. MAZGAS   4.00
<b>C2 - 2 KAMBARIŲ BUTAS</b>	
2.1	SVETAINE-VIRTUVĖ   26.20
2.2	KAMBARYS   9.17
2.3	SAN. MAZGAS   4.85
2.4	DRABUŽINĖ   5.57
<b>C3 - 2 KAMBARIŲ BUTAS</b>	
3.1	SVETAINE-VIRTUVĖ   25.96
3.2	KAMBARYS   11.07
3.3	DRABUŽINĖ   3.75
3.4	SAN. MAZGAS   4.86
<b>C4 - 2 KAMBARIŲ BUTAS</b>	
4.1	SVETAINE-VIRTUVĖ   25.96
4.2	KAMBARYS   11.07
4.3	DRABUŽINĖ   3.75
4.4	SAN. MAZGAS   4.86
<b>C5 - 2 KAMBARIŲ BUTAS</b>	
5.1	SVETAINE-VIRTUVĖ   24.83
5.2	KAMBARYS   11.27
5.3	SAN. MAZGAS   4.86
5.4	DRABUŽINĖ   1.96
5.5	DRABUŽINĖ   2.93
<b>C6 - 2 KAMBARIŲ BUTAS</b>	
6.1	SVETAINE-VIRTUVĖ   24.83
6.2	KAMBARYS   11.27
6.3	DRABUŽINĖ   2.90
6.4	DRABUŽINĖ   1.96
6.5	SAN. MAZGAS   4.86
<b>C7 - 2 KAMBARIŲ BUTAS</b>	
7.1	SVETAINE-VIRTUVĖ   25.67
7.2	KAMBARYS   11.07
7.3	DRABUŽINĖ   3.75
7.4	SAN. MAZGAS   4.86
<b>C8 - 3 KAMBARIŲ BUTAS</b>	
8.1	SVETAINE-VIRTUVĖ   31.09
8.2	KAMBARYS   6.91
8.3	KAMBARYS   7.70
8.4	SAN. MAZGAS   5.02
<b>C9 - 3 KAMBARIŲ BUTAS</b>	
9.1	SVETAINE-VIRTUVĖ   32.14
9.2	KAMBARYS   9.15
9.3	DRABUŽINĖ   2.02
9.4	KAMBARYS   6.72
9.5	SAN. MAZGAS   4.40
<b>C10 - 1 KAMBARIŲ BUTAS</b>	
10.1	SVETAINE-VIRTUVĖ   22.70
10.2	KAMBARYS   3.62
10.3	SAN. MAZGAS   26.62 m²
<b>C11 - 2 KAMBARIŲ BUTAS</b>	
11.1	SVETAINE-VIRTUVĖ   32.20
11.2	KAMBARYS   9.66
11.3	SAN. MAZGAS   3.96
<b>C LAIPTINĖ</b>	
L1	TAMBURAS   27.11
L2	KORIDORIUS   16.86
L3	KORIDORIUS   20.43
L4	KORIDORIUS   64.40 m²
<b>LAIPTINĖ</b>	
536.18 m²	



2 AUKŠTO EKSPLIKACIJA 1D	
NR.	PATALPOS PAVADINIMAS   PLOTAS
<b>D1 - 1 KAMBARIŲ BUTAS</b>	
1.1	SVETAINE-VIRTUVĖ   23.63
1.2	SAN. MAZGAS   4.19
<b>D2 - 4 KAMBARIŲ BUTAS</b>	
2.1	TRUKAS   9.91
2.2	SVETAINE-VIRTUVĖ   35.87
2.3	SAN. MAZGAS   4.27
2.4	KAMBARYS   9.10
2.5	KAMBARYS   11.84
2.6	KAMBARYS   9.35
2.7	SAN. MAZGAS   2.55
2.8	DRABUŽINĖ   2.35
<b>D3 - 2 KAMBARIŲ BUTAS</b>	
3.1	SVETAINE-VIRTUVĖ   21.59
3.2	KAMBARYS   8.16
3.3	SAN. MAZGAS   4.29
3.4	DRABUŽINĖ   2.47
<b>D4 - 1 KAMBARIŲ BUTAS</b>	
4.1	SVETAINE-VIRTUVĖ   27.06
4.2	SAN. MAZGAS   4.11
<b>D5 - 2 KAMBARIŲ BUTAS</b>	
5.1	SVETAINE-VIRTUVĖ   27.17
5.2	KAMBARYS   9.23
5.3	SAN. MAZGAS   4.51
<b>D6 - 2 KAMBARIŲ BUTAS</b>	
6.1	SVETAINE-VIRTUVĖ   27.15
6.2	KAMBARYS   9.18
6.3	SAN. MAZGAS   3.80
<b>D LAIPTINĖ</b>	
L1	TAMBURAS   22.21
L2	KORIDORIUS   23.03
L3	KORIDORIUS   45.24 m²
<b>LAIPTINĖ</b>	
306.98 m²	

2 AUKŠTO EKSPLIKACIJA 1E	
NR.	PATALPOS PAVADINIMAS   PLOTAS
<b>E1 - 3 KAMBARIŲ BUTAS</b>	
1.1	SVETAINE-VIRTUVĖ   36.14
1.2	KAMBARYS   13.41
1.3	SAN. MAZGAS   5.45
1.4	DRABUŽINĖ   4.66
1.5	KAMBARYS   13.13
<b>E2 - 4 KAMBARIŲ BUTAS</b>	
2.1	SVETAINE-VIRTUVĖ   36.29
2.2	KAMBARYS   11.97
2.3	KAMBARYS   11.97
2.4	KAMBARYS   13.23
2.5	SAN. MAZGAS   4.05
2.6	SAN. MAZGAS   5.40
<b>E3 - 2 KAMBARIŲ BUTAS</b>	
3.1	SVETAINE-VIRTUVĖ   32.90
3.2	KAMBARYS   10.52
3.3	DRABUŽINĖ   4.52
3.4	SAN. MAZGAS   5.07
<b>E4 - 2 KAMBARIŲ BUTAS</b>	
4.1	SVETAINE-VIRTUVĖ   31.46
4.2	KAMBARYS   10.11
4.3	SAN. MAZGAS   8.35
4.4	SAN. MAZGAS   46.92 m²
<b>E5 - 2 KAMBARIŲ BUTAS</b>	
5.1	SVETAINE-VIRTUVĖ   23.86
5.2	KAMBARYS   8.86
5.3	DRABUŽINĖ   4.56
5.4	SAN. MAZGAS   4.25
5.5	SAN. MAZGAS   41.53 m²
<b>E LAIPTINĖ</b>	
L2	KORIDORIUS   19.94
L3	KORIDORIUS   19.94 m²
<b>LAIPTINĖ</b>	
307.10 m²	

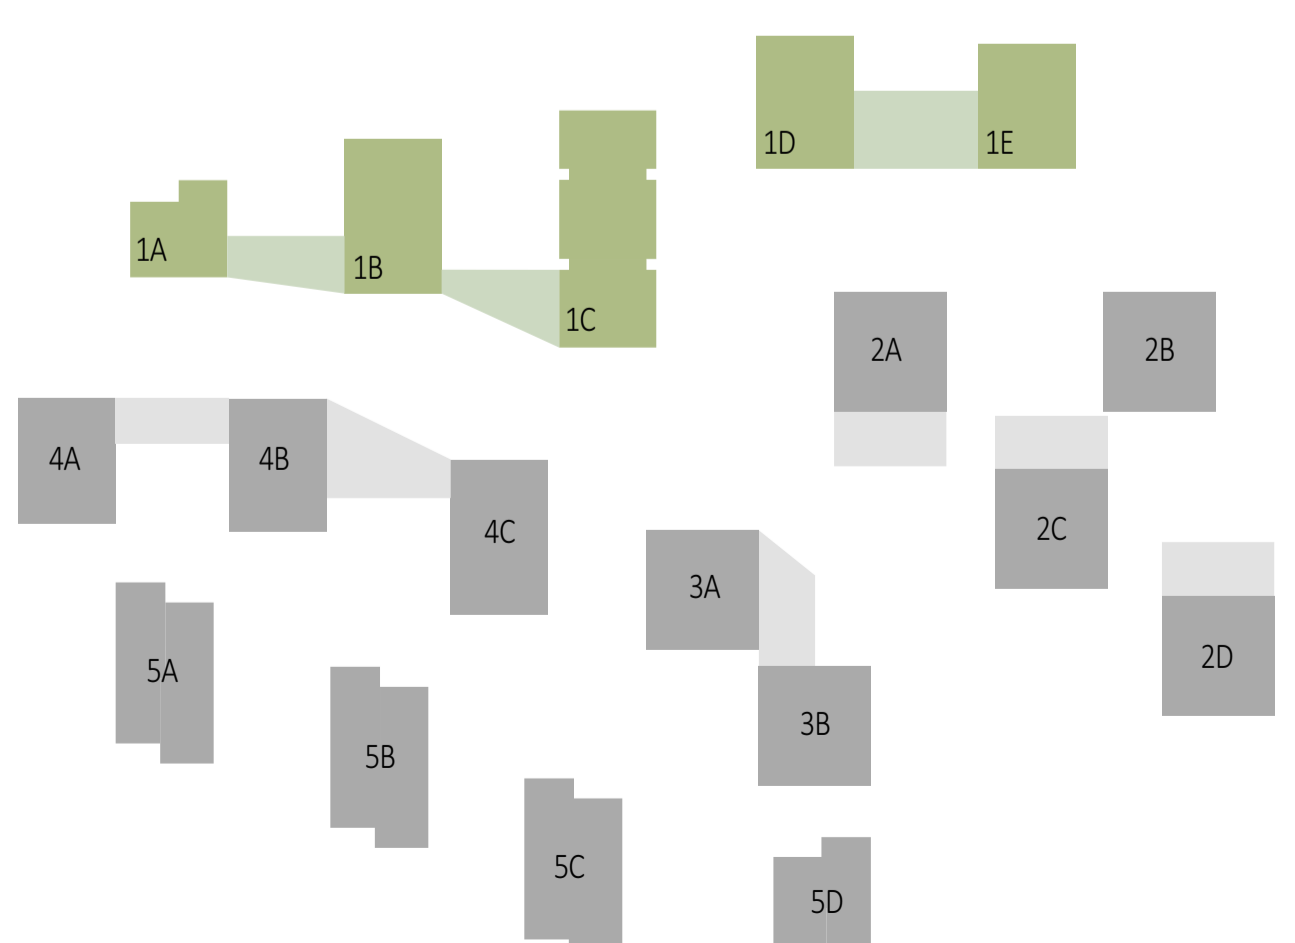

SKLYPO IŠDĖSTYMO SCHEMA

0	8/12/2022	Projektiniai pasiūlymai
Laida	Data	Keičiama pavadinimas (priežastis)
Būklė yra UAB "Cloud Architektas" ir UAB "Gerota" nuosavybė. Naudoti šlaitams nesužaloti su projektuojamu objektu, be UAB "Cloud Architektas" ir UAB "Gerota" išrašo DRAUŽIAMAM.		
Atestato Nr.	<b>cloud</b>	OBJEKTO PAVADINIMAS
V.Pavarė	J. ČALNARAS	DAUGIABŪČIAI GYVENAMIEJI NAMAI BUKČIŲ G. 94, 51, VILNIUS
Projekto detalės	J. VAIČE	STATYMO NUMERIS IR PAVADINIMAS
	J. BRINKVIČIŪTE	01 Daugabūčiai gyvenamieji pastatai
		DAUGIABŪČIAI GYVENAMIEJI NAMAI BUKČIŲ G. 94, 51, VILNIUS
		STATYBOS PROJEKTAS
		1 KVARTALAS 2 AUKŠTO PLANAS
		1:200, 1:2
Etapas	STATYTOJAS (UŽSAKOVAS):	DUKUMENTO ŽYMUO
PP	UAB "REWO"; UAB "Gerota"	LTDF-2021-00-PP-SA-01_BR-04
		Lapas Lapų
		1 1

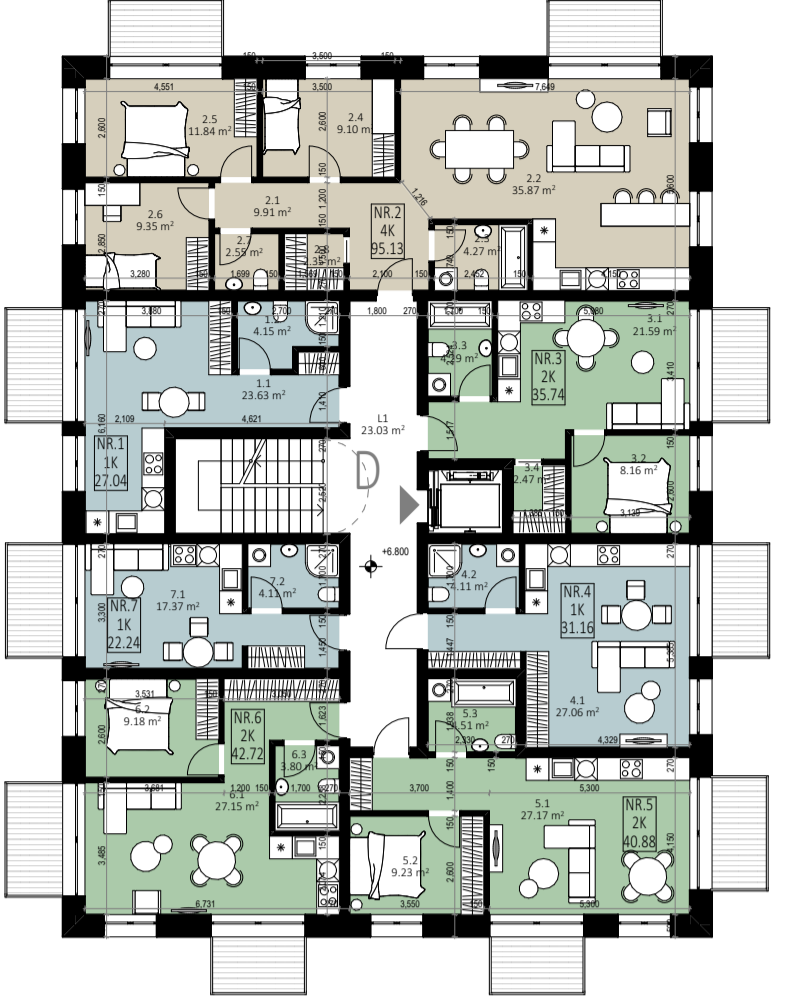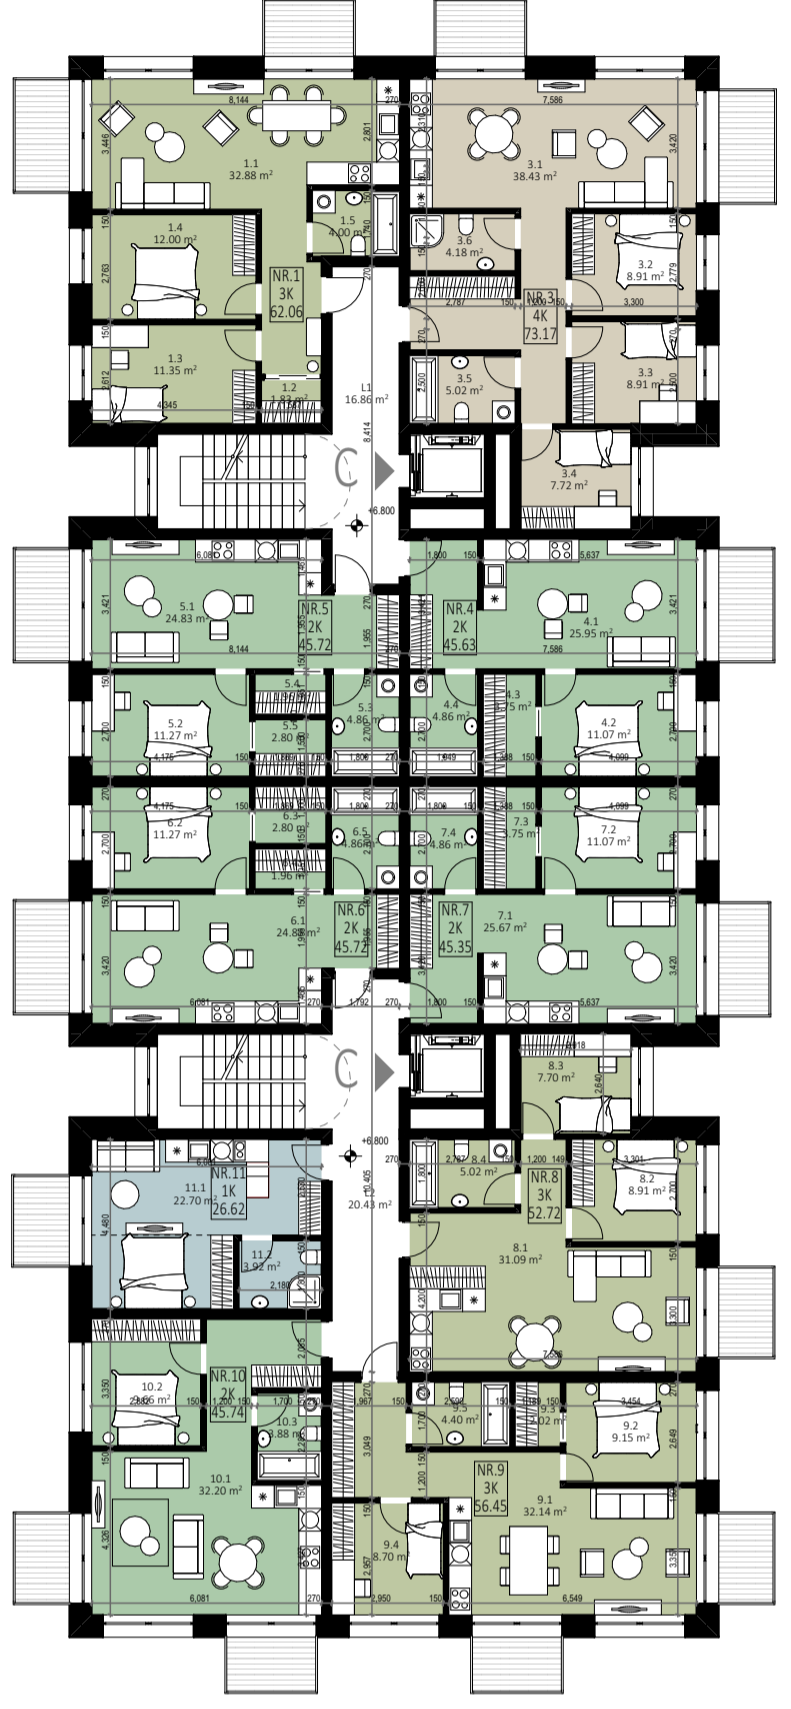

3 AUKŠTO EKSPLIKACIJA 1A	
NR.	PATALPOS PAVADINIMAS   PLOTAS
<b>A1 - 3 KAMBARIŲ BUTAS</b>	
1.1	SVETAINE-VIRTUVĖ 36.95
1.2	KAMBARYS 9.48
1.3	KAMBARYS 9.48
1.4	SAN. MAZGAS 4.45
<b>A2 - 3 KAMBARIŲ BUTAS</b>	
2.1	SVETAINE-VIRTUVĖ 29.62
2.2	KAMBARYS 17.79
2.3	KAMBARYS 6.84
2.4	SAN. MAZGAS 4.35
2.5	DRABUŽINĖ 2.68
<b>A3 - 2 KAMBARIŲ BUTAS</b>	
3.1	SVETAINE-VIRTUVĖ 26.58
3.2	KAMBARYS 7.52
3.3	SAN. MAZGAS 5.03
<b>A4 - 1 KAMBARIŲ BUTAS</b>	
4.1	SVETAINE-VIRTUVĖ 23.99
4.2	SAN. MAZGAS 4.13
<b>A LAIPTINĖ</b>	
L1	KORIDORIUS 10.12
<b>191.01 m²</b>	

3 AUKŠTO EKSPLIKACIJA 1B	
NR.	PATALPOS PAVADINIMAS   PLOTAS
<b>B1 - 1 KAMBARIŲ BUTAS</b>	
1.1	SVETAINE-VIRTUVĖ 23.56
1.2	SAN. MAZGAS 4.15
<b>B2 - 3 KAMBARIŲ BUTAS</b>	
2.1	SVETAINE-VIRTUVĖ 33.78
2.2	KAMBARYS 9.08
2.3	KAMBARYS 9.08
2.4	SAN. MAZGAS 5.95
<b>B3 - 4 KAMBARIŲ BUTAS</b>	
3.1	SVETAINE-VIRTUVĖ 30.46
3.2	KAMBARYS 12.48
3.3	KAMBARYS 12.48
3.4	KAMBARYS 8.88
3.5	DRABUŽINĖ 4.05
3.6	SAN. MAZGAS 5.62
<b>B4 - 2 KAMBARIŲ BUTAS</b>	
4.1	SVETAINE-VIRTUVĖ 21.20
4.2	KAMBARYS 8.20
4.3	SAN. MAZGAS 4.48
4.4	DRABUŽINĖ 2.52
<b>B5 - 2 KAMBARIŲ BUTAS</b>	
5.1	SVETAINE-VIRTUVĖ 19.42
5.2	KAMBARYS 11.26
5.3	SAN. MAZGAS 4.26
<b>B6 - 3 KAMBARIŲ BUTAS</b>	
6.1	SVETAINE-VIRTUVĖ 26.30
6.2	KAMBARYS 9.41
6.3	SAN. MAZGAS 4.66
<b>B7 - 2 KAMBARIŲ BUTAS</b>	
7.1	SVETAINE-VIRTUVĖ 29.38
7.2	KAMBARYS 9.54
7.3	SAN. MAZGAS 5.83
<b>B8 - 1 KAMBARIŲ BUTAS</b>	
8.1	SVETAINE-VIRTUVĖ 18.71
8.2	SAN. MAZGAS 4.11
<b>B LAIPTINĖ</b>	
L1	KORIDORIUS 26.86
L2	KORIDORIUS 26.86
<b>363.93 m²</b>	

3 AUKŠTO EKSPLIKACIJA 1C	
NR.	PATALPOS PAVADINIMAS   PLOTAS
<b>C1 - 3 KAMBARIŲ BUTAS</b>	
1.1	SVETAINE-VIRTUVĖ 32.88
1.2	DRABUŽINĖ 1.83
1.3	KAMBARYS 11.35
1.4	KAMBARYS 12.00
1.5	SAN. MAZGAS 4.00
<b>C2 - 4 KAMBARIŲ BUTAS</b>	
2.1	SVETAINE-VIRTUVĖ 38.43
2.2	KAMBARYS 8.91
2.3	KAMBARYS 8.91
2.4	KAMBARYS 7.72
2.5	SAN. MAZGAS 5.02
2.6	SAN. MAZGAS 4.18
<b>C3 - 2 KAMBARIŲ BUTAS</b>	
3.1	SVETAINE-VIRTUVĖ 25.56
3.2	KAMBARYS 11.07
3.3	DRABUŽINĖ 3.75
3.4	SAN. MAZGAS 4.96
<b>C4 - 2 KAMBARIŲ BUTAS</b>	
4.1	SVETAINE-VIRTUVĖ 24.83
4.2	KAMBARYS 11.27
4.3	SAN. MAZGAS 4.96
4.4	DRABUŽINĖ 1.96
4.5	DRABUŽINĖ 2.80
<b>C5 - 2 KAMBARIŲ BUTAS</b>	
5.1	SVETAINE-VIRTUVĖ 24.83
5.2	KAMBARYS 11.27
5.3	SAN. MAZGAS 4.96
5.4	DRABUŽINĖ 1.96
5.5	DRABUŽINĖ 2.80
<b>C6 - 2 KAMBARIŲ BUTAS</b>	
6.1	SVETAINE-VIRTUVĖ 24.83
6.2	KAMBARYS 11.27
6.3	DRABUŽINĖ 2.80
6.4	DRABUŽINĖ 1.96
6.5	SAN. MAZGAS 4.96
<b>C7 - 2 KAMBARIŲ BUTAS</b>	
7.1	SVETAINE-VIRTUVĖ 25.67
7.2	KAMBARYS 11.07
7.3	DRABUŽINĖ 3.75
7.4	SAN. MAZGAS 4.96
<b>C8 - 3 KAMBARIŲ BUTAS</b>	
8.1	SVETAINE-VIRTUVĖ 31.09
8.2	KAMBARYS 9.91
8.3	KAMBARYS 7.70
8.4	SAN. MAZGAS 5.02
<b>C9 - 3 KAMBARIŲ BUTAS</b>	
9.1	SVETAINE-VIRTUVĖ 32.14
9.2	KAMBARYS 9.15
9.3	DRABUŽINĖ 2.02
9.4	KAMBARYS 8.70
9.5	SAN. MAZGAS 4.40
<b>C10 - 1 KAMBARIŲ BUTAS</b>	
10.1	SVETAINE-VIRTUVĖ 22.70
10.2	KAMBARYS 9.66
10.3	SAN. MAZGAS 3.89
<b>C LAIPTINĖ</b>	
L1	KORIDORIUS 16.88
L2	KORIDORIUS 20.43
L3	KORIDORIUS 37.29
<b>506.43 m²</b>	



3 AUKŠTO EKSPLIKACIJA 1D	
NR.	PATALPOS PAVADINIMAS   PLOTAS
<b>D1 - 1 KAMBARIŲ BUTAS</b>	
1.1	SVETAINE-VIRTUVĖ 23.63
1.2	SAN. MAZGAS 4.15
<b>D2 - 4 KAMBARIŲ BUTAS</b>	
2.1	TRUŠAS 9.91
2.2	SVETAINE-VIRTUVĖ 35.87
2.3	SAN. MAZGAS 4.27
2.4	KAMBARYS 9.10
2.5	KAMBARYS 11.84
2.6	KAMBARYS 9.35
2.7	SAN. MAZGAS 2.55
2.8	DRABUŽINĖ 2.35
<b>D3 - 2 KAMBARIŲ BUTAS</b>	
3.1	SVETAINE-VIRTUVĖ 21.59
3.2	KAMBARYS 8.16
3.3	SAN. MAZGAS 4.29
3.4	DRABUŽINĖ 2.47
<b>D4 - 1 KAMBARIŲ BUTAS</b>	
4.1	SVETAINE-VIRTUVĖ 27.06
4.2	SAN. MAZGAS 4.11
<b>D5 - 2 KAMBARIŲ BUTAS</b>	
5.1	SVETAINE-VIRTUVĖ 27.17
5.2	KAMBARYS 9.23
5.3	SAN. MAZGAS 4.51
<b>D6 - 2 KAMBARIŲ BUTAS</b>	
6.1	SVETAINE-VIRTUVĖ 27.15
6.2	KAMBARYS 9.18
6.3	SAN. MAZGAS 3.89
<b>D7 - 1 KAMBARIŲ BUTAS</b>	
7.1	SVETAINE-VIRTUVĖ 17.37
7.2	SAN. MAZGAS 4.11
<b>D LAIPTINĖ</b>	
L1	KORIDORIUS 23.03
<b>306.25 m²</b>	

3 AUKŠTO EKSPLIKACIJA 1E	
NR.	PATALPOS PAVADINIMAS   PLOTAS
<b>E1 - 3 KAMBARIŲ BUTAS</b>	
1.1	SVETAINE-VIRTUVĖ 37.16
1.2	KAMBARYS 13.41
1.3	SAN. MAZGAS 5.45
1.4	DRABUŽINĖ 4.66
1.5	KAMBARYS 13.13
<b>E2 - 4 KAMBARIŲ BUTAS</b>	
2.1	SVETAINE-VIRTUVĖ 36.29
2.2	KAMBARYS 11.97
2.3	KAMBARYS 11.97
2.4	KAMBARYS 13.23
2.5	SAN. MAZGAS 4.05
2.6	SAN. MAZGAS 5.40
<b>E3 - 2 KAMBARIŲ BUTAS</b>	
3.1	SVETAINE-VIRTUVĖ 32.90
3.2	KAMBARYS 10.52
3.3	DRABUŽINĖ 4.52
3.4	SAN. MAZGAS 5.07
<b>E4 - 2 KAMBARIŲ BUTAS</b>	
4.1	SVETAINE-VIRTUVĖ 31.46
4.2	KAMBARYS 10.11
4.3	SAN. MAZGAS 4.94
<b>E5 - 2 KAMBARIŲ BUTAS</b>	
5.1	SVETAINE-VIRTUVĖ 23.86
5.2	KAMBARYS 8.86
5.3	DRABUŽINĖ 4.56
5.3	SAN. MAZGAS 4.25
<b>E LAIPTINĖ</b>	
L1	KORIDORIUS 19.94
L2	KORIDORIUS 19.94
<b>307.61 m²</b>	



SKLYPO IŠDĖSTYMO SCHEMA

0	8/12/2022	Projektiniai pasiūlymai
Laida	Data	Kaštų pavadinimas (priežastis)
Būklė yra UAB "Cloud Architektas" ir UAB "Gerota" nuosavybė. Naudoti šlaitams neužimti su projektuojamu objektu, be UAB "Cloud Architektas" ir UAB "Gerota" išsios DRAUŽIAMŲ		
Atestato Nr.		
A2122	SPV	A. DAGELIS
A2114	SPDV	J. FORVANKEKAITĖ - DAGELIENĖ
	Arch.	S. ČALNARAS
	Arch.	J. VAIČE
	Arch.	J. BRINKVIČIŪTE
Etapas	STATYTOJAS (UŽSAKOVAS):	
PP	UAB "REWO"; UAB "Gerota"	
OBJEKTO PAVADINIMAS		
DAUGIABŪČIAI GYVENAMIEJI NAMAI BUKČIŲ G. 94, 51, VILNIUS		
STATYMO NUMERIS IR PAVADINIMAS		
01 Daugabūčiai gyvenamieji pastatai		
DOKUMENTO PAVADINIMAS		
1 KVARTALAS 3.4 AUKŠTO PLANAS		
1:200, 1:2		
Laida	0	
DOKUMENTO ŽYMUO		
LTDF-2021-00-PP-SA-01_BR-05		
Lapas	Lapų	
1	1	

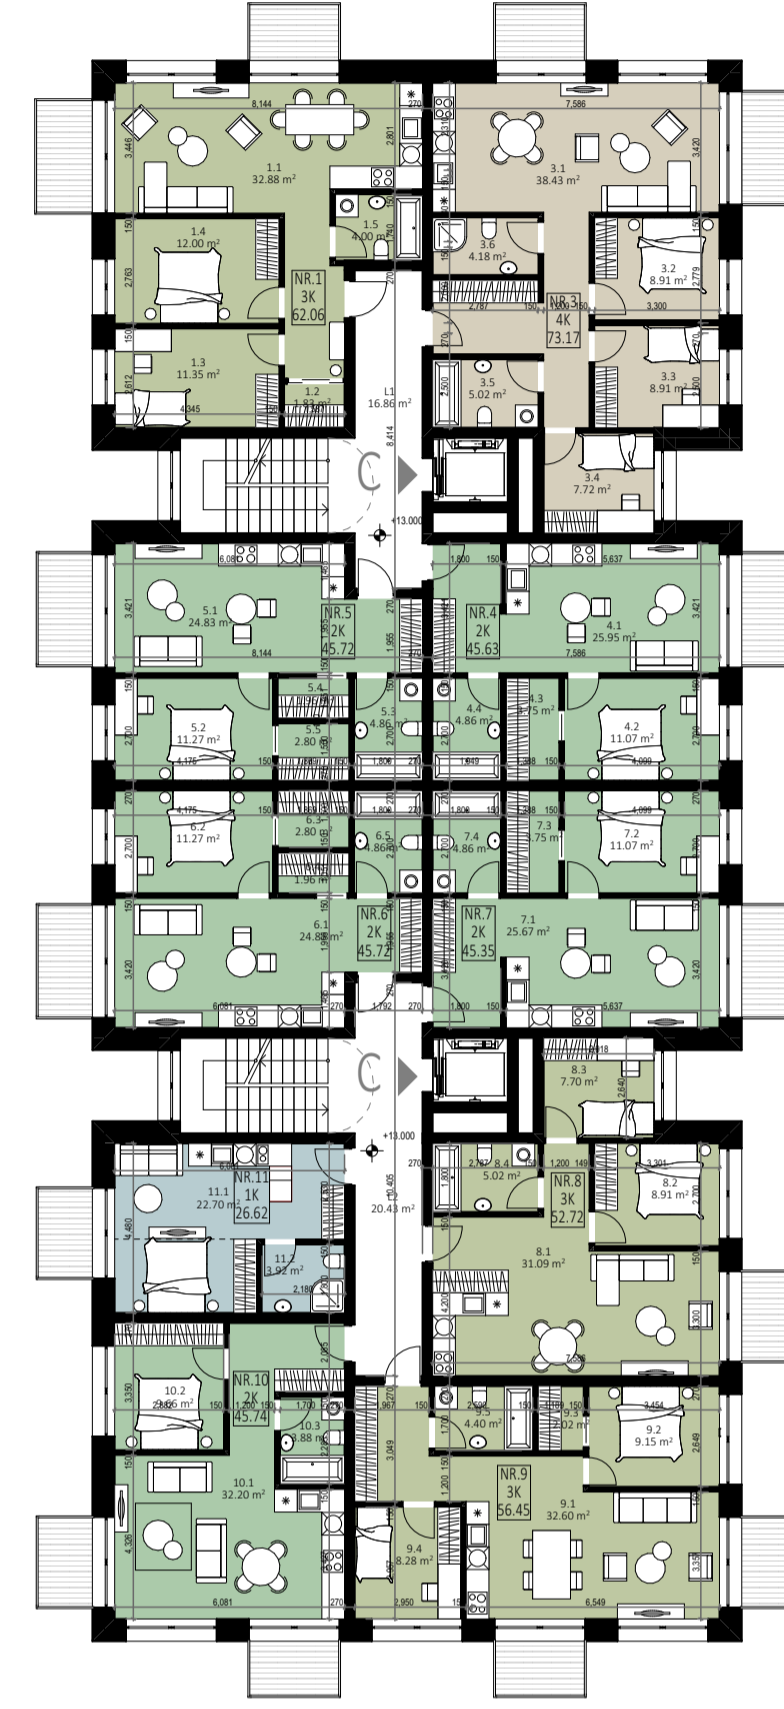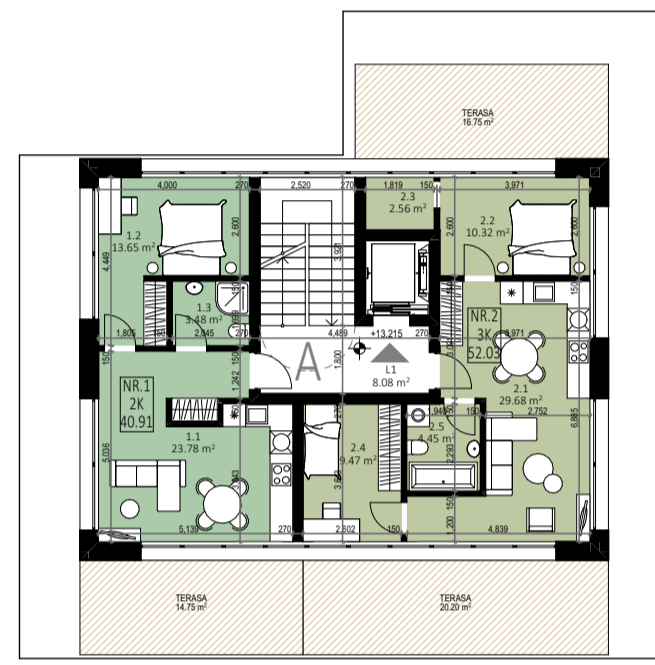

5 AUKŠTO EKSPLIKACIJA 1A	
NR. PATALPOS PAVADINIMAS	PLOTAS
<b>A1 - 2 KAMBARIŲ BUTAS</b>	
1.1 SVETAINE-VIRTUVĖ	23.78
1.2 KAMBARYS	13.85
1.3 SAN. MAZGAS	3.49
<b>A2 - 3 KAMBARIŲ BUTAS</b>	<b>40.91 m²</b>
2.1 SVETAINE-VIRTUVĖ	29.68
2.2 KAMBARYS	10.32
2.3 DRABUŽINĖ	2.56
2.4 KAMBARYS	9.47
2.5 SAN. MAZGAS	4.45
<b>ALAIPINĖ</b>	<b>56.48 m²</b>
L1 KORIDORIUS	8.08
L2 KORIDORIUS	8.08
<b>Suma</b>	<b>105.47 m²</b>

5 AUKŠTO EKSPLIKACIJA 1B	
NR. PATALPOS PAVADINIMAS	PLOTAS
<b>B1 - 1 KAMBARIŲ BUTAS</b>	
1.1 SVETAINE-VIRTUVĖ	23.56
1.2 SAN. MAZGAS	4.19
<b>Suma</b>	<b>27.71 m²</b>
<b>B2 - 3 KAMBARIŲ BUTAS</b>	
2.1 SVETAINE-VIRTUVĖ	33.78
2.2 KAMBARYS	9.08
2.3 SAN. MAZGAS	9.95
<b>Suma</b>	<b>57.79 m²</b>
<b>B3 - 4 KAMBARIŲ BUTAS</b>	
3.1 SVETAINE-VIRTUVĖ	30.46
3.2 KAMBARYS	12.48
3.3 KAMBARYS	12.48
3.4 KAMBARYS	4.88
3.5 DRABUŽINĖ	4.05
3.6 SAN. MAZGAS	5.62
<b>Suma</b>	<b>73.97 m²</b>
<b>B4 - 2 KAMBARIŲ BUTAS</b>	
4.1 SVETAINE-VIRTUVĖ	21.20
4.2 KAMBARYS	8.20
4.3 SAN. MAZGAS	4.48
4.4 DRABUŽINĖ	2.52
<b>Suma</b>	<b>36.40 m²</b>
<b>B5 - 2 KAMBARIŲ BUTAS</b>	
5.1 SVETAINE-VIRTUVĖ	19.42
5.2 KAMBARYS	11.26
5.3 SAN. MAZGAS	4.26
<b>Suma</b>	<b>34.94 m²</b>
<b>B6 - 3 KAMBARIŲ BUTAS</b>	
6.1 SVETAINE-VIRTUVĖ	26.30
6.2 KAMBARYS	9.41
6.3 SAN. MAZGAS	4.66
<b>Suma</b>	<b>40.37 m²</b>
<b>B7 - 2 KAMBARIŲ BUTAS</b>	
7.1 SVETAINE-VIRTUVĖ	29.38
7.2 KAMBARYS	9.54
7.3 SAN. MAZGAS	8.83
<b>Suma</b>	<b>47.75 m²</b>
<b>B8 - 1 KAMBARIŲ BUTAS</b>	
8.1 SVETAINE-VIRTUVĖ	18.71
8.2 SAN. MAZGAS	4.11
<b>Suma</b>	<b>22.82 m²</b>
<b>ALAIPINĖ</b>	<b>26.86</b>
L1 KORIDORIUS	26.86
L2 KORIDORIUS	363.91

5 AUKŠTO EKSPLIKACIJA 1C	
NR. PATALPOS PAVADINIMAS	PLOTAS
<b>C1 - 3 KAMBARIŲ BUTAS</b>	
1.1 SVETAINE-VIRTUVĖ	32.88
1.2 DRABUŽINĖ	1.83
1.3 KAMBARYS	11.35
1.4 KAMBARYS	12.00
1.5 SAN. MAZGAS	4.00
<b>Suma</b>	<b>62.06 m²</b>
<b>C3 - 4 KAMBARIŲ BUTAS</b>	
3.1 SVETAINE-VIRTUVĖ	38.43
3.2 KAMBARYS	8.91
3.3 KAMBARYS	8.91
3.4 KAMBARYS	7.72
3.5 SAN. MAZGAS	5.02
3.6 SAN. MAZGAS	4.16
<b>Suma</b>	<b>73.17 m²</b>
<b>C4 - 2 KAMBARIŲ BUTAS</b>	
4.1 SVETAINE-VIRTUVĖ	25.95
4.2 KAMBARYS	11.07
4.3 DRABUŽINĖ	3.75
4.4 SAN. MAZGAS	4.96
<b>Suma</b>	<b>45.63 m²</b>
<b>C5 - 2 KAMBARIŲ BUTAS</b>	
5.1 SVETAINE-VIRTUVĖ	24.83
5.2 KAMBARYS	11.27
5.3 SAN. MAZGAS	4.96
5.4 DRABUŽINĖ	1.96
5.5 SAN. MAZGAS	2.80
<b>Suma</b>	<b>45.72 m²</b>
<b>C6 - 2 KAMBARIŲ BUTAS</b>	
6.1 SVETAINE-VIRTUVĖ	24.83
6.2 KAMBARYS	11.27
6.3 DRABUŽINĖ	2.80
6.4 DRABUŽINĖ	1.96
6.5 SAN. MAZGAS	4.86
<b>Suma</b>	<b>45.72 m²</b>
<b>C7 - 2 KAMBARIŲ BUTAS</b>	
7.1 SVETAINE-VIRTUVĖ	25.67
7.2 KAMBARYS	11.07
7.3 DRABUŽINĖ	3.75
7.4 SAN. MAZGAS	4.86
<b>Suma</b>	<b>45.35 m²</b>
<b>C8 - 3 KAMBARIŲ BUTAS</b>	
8.1 SVETAINE-VIRTUVĖ	31.09
8.2 KAMBARYS	9.91
8.3 KAMBARYS	7.70
8.4 SAN. MAZGAS	5.02
<b>Suma</b>	<b>53.72 m²</b>
<b>C9 - 3 KAMBARIŲ BUTAS</b>	
9.1 SVETAINE-VIRTUVĖ	32.60
9.2 KAMBARYS	9.15
9.3 DRABUŽINĖ	2.02
9.4 KAMBARYS	9.29
9.5 SAN. MAZGAS	4.40
<b>Suma</b>	<b>58.45 m²</b>
<b>C10 - 2 KAMBARIŲ BUTAS</b>	
10.1 SVETAINE-VIRTUVĖ	32.20
10.2 KAMBARYS	9.66
10.3 SAN. MAZGAS	3.88
<b>Suma</b>	<b>45.74 m²</b>
<b>C11 - 1 KAMBARIŲ BUTAS</b>	
11.1 SVETAINE-VIRTUVĖ	22.70
11.2 SAN. MAZGAS	3.92
<b>Suma</b>	<b>26.62 m²</b>
<b>ALAIPINĖ</b>	<b>16.88</b>
L1 KORIDORIUS	20.43
L2 KORIDORIUS	37.29
<b>Suma</b>	<b>106.47 m²</b>




5 AUKŠTO EKSPLIKACIJA 1D	
NR. PATALPOS PAVADINIMAS	PLOTAS
<b>D1 - 1 KAMBARIŲ BUTAS</b>	
1.1 SVETAINE-VIRTUVĖ	23.63
1.2 SAN. MAZGAS	4.19
<b>Suma</b>	<b>27.78 m²</b>
<b>D2 - 4 KAMBARIŲ BUTAS</b>	
2.1 TIKAS	9.91
2.2 SVETAINE-VIRTUVĖ	35.87
2.3 SAN. MAZGAS	4.27
2.4 KAMBARYS	9.10
2.5 KAMBARYS	11.84
2.6 KAMBARYS	9.35
2.7 SAN. MAZGAS	2.55
2.8 DRABUŽINĖ	2.35
<b>Suma</b>	<b>85.24 m²</b>
<b>D3 - 2 KAMBARIŲ BUTAS</b>	
3.1 SVETAINE-VIRTUVĖ	21.59
3.2 KAMBARYS	8.16
3.3 SAN. MAZGAS	4.29
3.4 DRABUŽINĖ	2.47
<b>Suma</b>	<b>36.51 m²</b>
<b>D4 - 1 KAMBARIŲ BUTAS</b>	
4.1 SVETAINE-VIRTUVĖ	27.06
4.2 SAN. MAZGAS	4.11
<b>Suma</b>	<b>31.17 m²</b>
<b>D5 - 2 KAMBARIŲ BUTAS</b>	
5.1 SVETAINE-VIRTUVĖ	27.17
5.2 KAMBARYS	9.23
5.3 SAN. MAZGAS	4.51
<b>Suma</b>	<b>40.91 m²</b>
<b>D6 - 2 KAMBARIŲ BUTAS</b>	
6.1 SVETAINE-VIRTUVĖ	27.15
6.2 KAMBARYS	9.18
6.3 SAN. MAZGAS	3.89
<b>Suma</b>	<b>40.13 m²</b>
<b>D7 - 1 KAMBARIŲ BUTAS</b>	
7.1 SVETAINE-VIRTUVĖ	17.37
7.2 SAN. MAZGAS	4.11
<b>Suma</b>	<b>21.48 m²</b>
<b>ALAIPINĖ</b>	<b>23.03</b>
L1 KORIDORIUS	23.03
<b>Suma</b>	<b>306.25 m²</b>

5 AUKŠTO EKSPLIKACIJA 1E	
NR. PATALPOS PAVADINIMAS	PLOTAS
<b>E1 - 3 KAMBARIŲ BUTAS</b>	
1.1 SVETAINE-VIRTUVĖ	37.16
1.2 KAMBARYS	13.41
1.3 SAN. MAZGAS	5.45
1.4 DRABUŽINĖ	4.66
1.5 KAMBARYS	13.13
<b>Suma</b>	<b>73.81 m²</b>
<b>E2 - 4 KAMBARIŲ BUTAS</b>	
2.1 SVETAINE-VIRTUVĖ	36.29
2.2 KAMBARYS	11.97
2.3 KAMBARYS	11.97
2.4 KAMBARYS	13.23
2.5 SAN. MAZGAS	4.05
2.6 SAN. MAZGAS	5.40
<b>Suma</b>	<b>82.91 m²</b>
<b>E3 - 2 KAMBARIŲ BUTAS</b>	
3.1 SVETAINE-VIRTUVĖ	32.90
3.2 KAMBARYS	10.52
3.3 DRABUŽINĖ	4.52
3.4 SAN. MAZGAS	5.07
<b>Suma</b>	<b>43.01 m²</b>
<b>E4 - 2 KAMBARIŲ BUTAS</b>	
4.1 SVETAINE-VIRTUVĖ	31.46
4.2 KAMBARYS	10.11
4.3 SAN. MAZGAS	4.94
<b>Suma</b>	<b>46.41 m²</b>
<b>E5 - 2 KAMBARIŲ BUTAS</b>	
5.1 SVETAINE-VIRTUVĖ	23.86
5.2 KAMBARYS	8.86
5.3 DRABUŽINĖ	4.56
5.4 SAN. MAZGAS	4.25
<b>Suma</b>	<b>41.53 m²</b>
<b>ALAIPINĖ</b>	<b>19.94</b>
L2 KORIDORIUS	19.94
<b>Suma</b>	<b>307.61 m²</b>



SKLYPO IŠDĖSTYMO SCHEMA

0	8/12/2022	Projektiniai pasiūlymai
Laida	Data	Kaštų pavadinimas (priežastis)
Būklė yra UAB "Cloud Architektas" ir Ušakovos mums. Nesėdėti Ušakovos mums DRAUŽIAM		
Atestato Nr.	cloud	OBJEKTO PAVADINIMAS <b>DAUGIABŪČIAI GYVENAMIEJI NAMAI BUKČIU G. 94, 51, VILNIUS STATYBOS PROJEKTAS</b>
A2122	SPV J. DAGELIS	STATYMO NUMERIS IR PAVADINIMAS 01 Daugabūčiai gyvenamieji pastatai
A2114	SPDV J. FORVANEKAITĖ - DAGELIENĖ	DAUGIABŪČIAI GYVENAMIEJI NAMAI BUKČIU G. 94, 51, VILNIUS STATYBOS PROJEKTAS
Arch.	S. ČALNARAS	1 KVARTALAS 5 AUKŠTO PLANAS
Arch.	J. VAIČE	1:200, 1:2
Arch.	J. BRINKVIČIŪTE	
Etapas	STATYTOJAS (UŠAKOVAS):	DUKUMENTO ŽYMUO
PP	UAB "REWO"; UAB "Gerota"	LTDF-2021-00-PP-SA-01_BR-06
Lapas	1	Lapų
		1

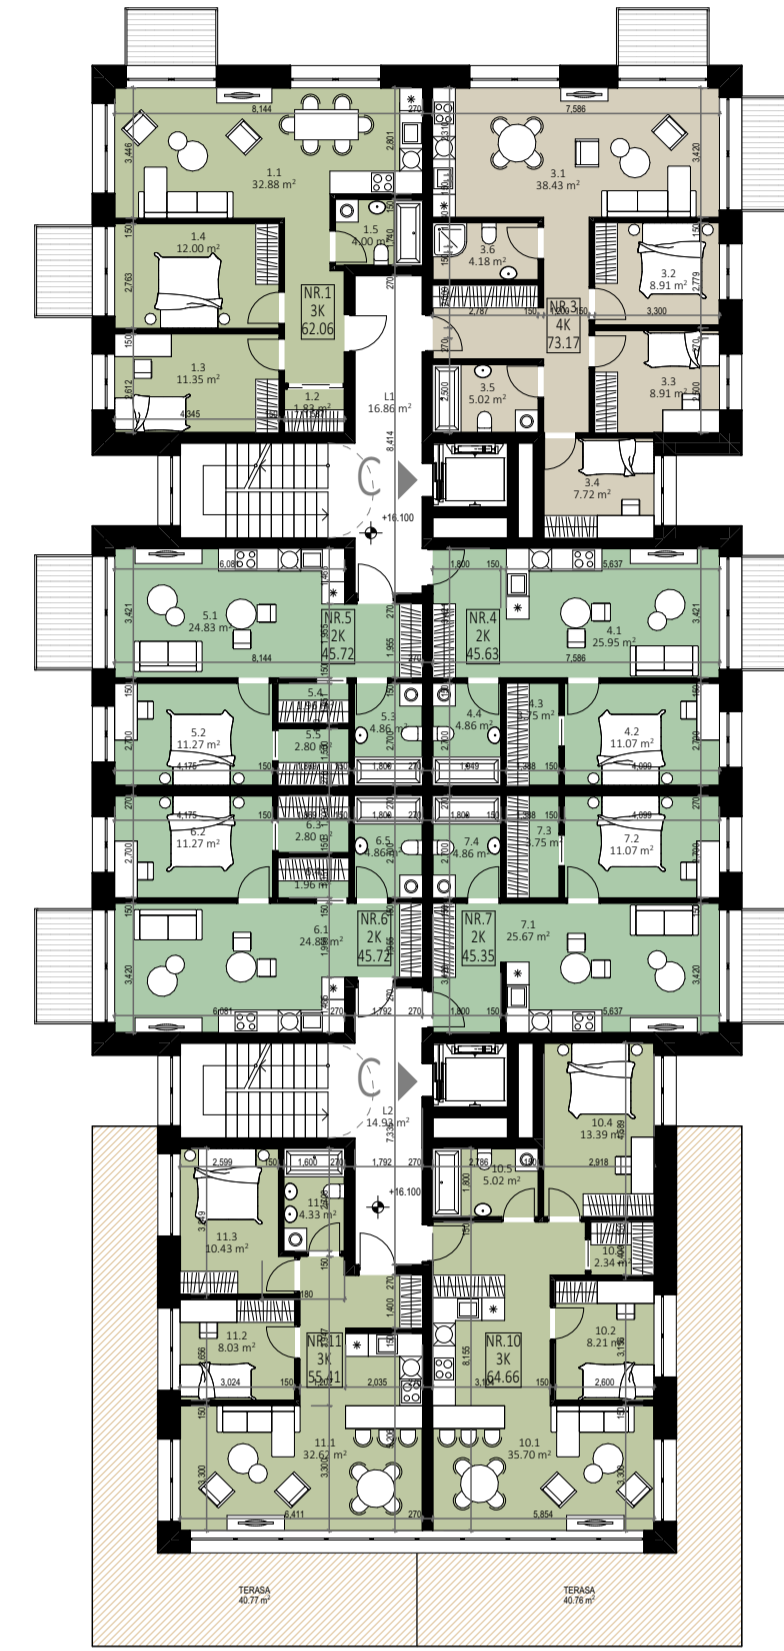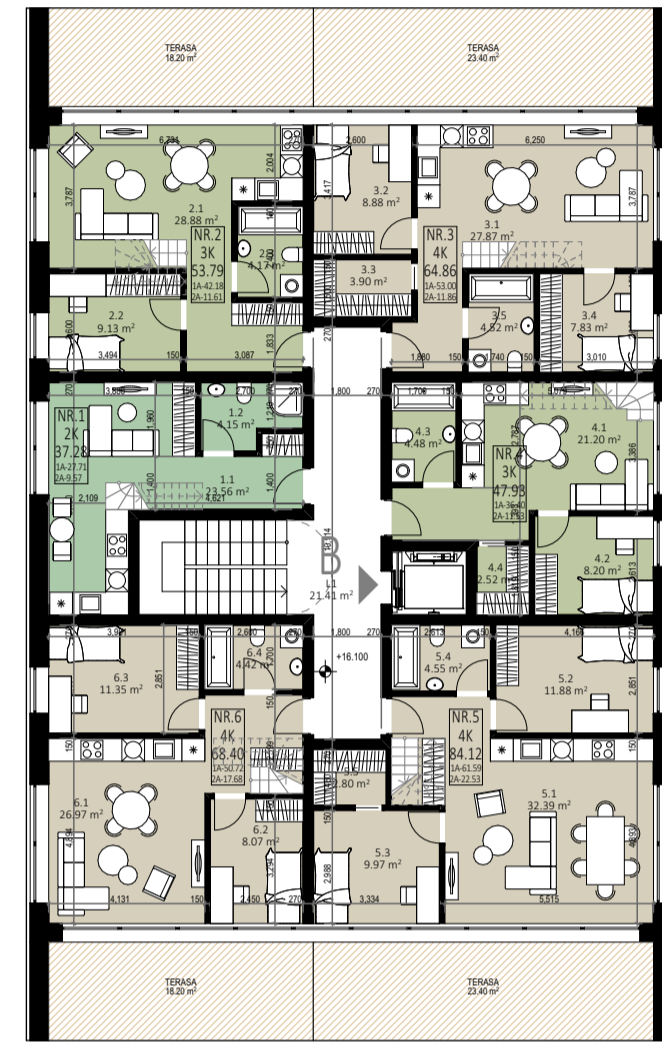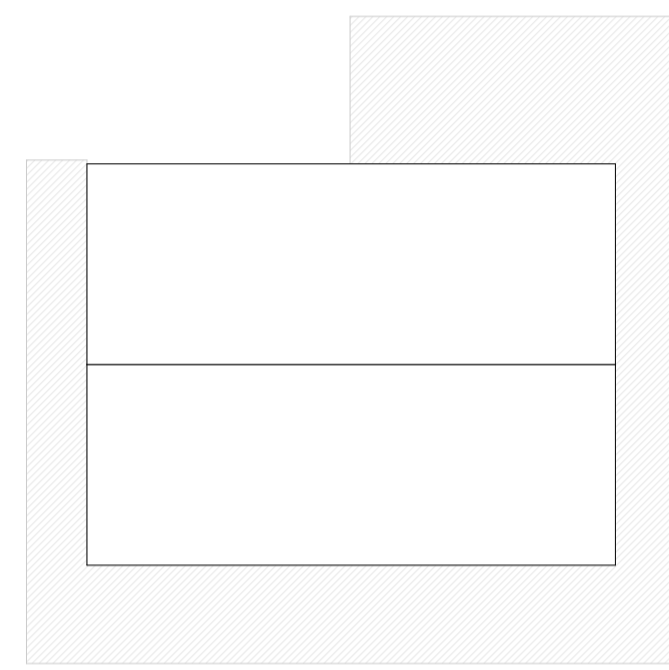


6 AUKŠTO EKSPLIKACIJA 1B	
NR.	PATALPOS PAVADINIMAS   PLOTAS
B1	2 KAMBARIŲ BUTAS
1.1	SVETAINE-VIRTUVĖ   23.56
1.2	SAN. MAZGAS   4.19
	27.71 m²
B2	3 KAMBARIŲ BUTAS
2.1	SVETAINE-VIRTUVĖ   28.88
2.2	KAMBARYS   9.13
2.3	SAN. MAZGAS   4.17
	42.18 m²
B3	4 KAMBARIŲ BUTAS
3.1	SVETAINE-VIRTUVĖ   27.87
3.2	KAMBARYS   8.98
3.3	DRABUŽINĖ   3.90
3.4	KAMBARYS   7.83
3.5	SAN. MAZGAS   4.52
	53.00 m²
B4	3 KAMBARIŲ BUTAS
4.1	SVETAINE-VIRTUVĖ   21.20
4.2	KAMBARYS   8.20
4.3	SAN. MAZGAS   4.48
4.4	DRABUŽINĖ   2.52
	36.40 m²
B5	4 KAMBARIŲ BUTAS
5.1	SVETAINE-VIRTUVĖ   32.39
5.2	KAMBARYS   11.88
5.3	KAMBARYS   9.97
5.4	SAN. MAZGAS   4.55
5.5	DRABUŽINĖ   2.93
	61.59 m²
B6	4 KAMBARIŲ BUTAS
6.1	SVETAINE-VIRTUVĖ   26.97
6.2	KAMBARYS   8.07
6.3	KAMBARYS   11.35
6.4	SAN. MAZGAS   4.42
	50.81 m²
B LAIPTINĖ	
L1	KORIDORIUS   21.41
L2	KORIDORIUS   21.41
	293.10 m²

6 AUKŠTO EKSPLIKACIJA 1C	
NR.	PATALPOS PAVADINIMAS   PLOTAS
C1	3 KAMBARIŲ BUTAS
1.1	SVETAINE-VIRTUVĖ   32.88
1.2	DRABUŽINĖ   1.83
1.3	KAMBARYS   11.35
1.4	KAMBARYS   12.00
1.5	SAN. MAZGAS   4.00
	62.06 m²
C3	4 KAMBARIŲ BUTAS
3.1	SVETAINE-VIRTUVĖ   38.43
3.2	KAMBARYS   8.91
3.3	KAMBARYS   8.91
3.4	KAMBARYS   7.72
3.5	SAN. MAZGAS   5.02
3.6	SAN. MAZGAS   4.18
	73.17 m²
C4	2 KAMBARIŲ BUTAS
4.1	SVETAINE-VIRTUVĖ   25.56
4.2	KAMBARYS   4.29
4.3	DRABUŽINĖ   3.75
4.4	SAN. MAZGAS   4.98
	45.63 m²
C5	2 KAMBARIŲ BUTAS
5.1	SVETAINE-VIRTUVĖ   24.83
5.2	KAMBARYS   11.27
5.3	SAN. MAZGAS   4.96
5.4	DRABUŽINĖ   1.96
5.5	DRABUŽINĖ   2.80
	45.72 m²
C6	2 KAMBARIŲ BUTAS
6.1	SVETAINE-VIRTUVĖ   24.83
6.2	KAMBARYS   11.27
6.3	DRABUŽINĖ   2.80
6.4	DRABUŽINĖ   1.96
6.5	SAN. MAZGAS   4.86
	45.72 m²
C7	2 KAMBARIŲ BUTAS
7.1	SVETAINE-VIRTUVĖ   25.67
7.2	KAMBARYS   11.07
7.3	DRABUŽINĖ   5.75
7.4	SAN. MAZGAS   4.86
	47.35 m²
C10	3 KAMBARIŲ BUTAS
10.1	SVETAINE-VIRTUVĖ   35.70
10.2	KAMBARYS   8.21
10.3	DRABUŽINĖ   2.34
10.4	KAMBARYS   13.39
10.5	SAN. MAZGAS   5.02
	64.66 m²
C11	3 KAMBARIŲ BUTAS
11.1	SVETAINE-VIRTUVĖ   32.62
11.2	KAMBARYS   8.03
11.3	KAMBARYS   15.43
11.4	SAN. MAZGAS   4.33
	58.41 m²
C LAIPTINĖ	
L1	KORIDORIUS   18.86
L2	KORIDORIUS   14.93
	31.79 m²
	469.51 m²




6 AUKŠTO EKSPLIKACIJA 1D	
NR.	PATALPOS PAVADINIMAS   PLOTAS
D1	1 KAMBARIŲ BUTAS
1.1	SVETAINE-VIRTUVĖ   23.63
1.2	SAN. MAZGAS   4.19
	27.78 m²
D2	4 KAMBARIŲ BUTAS
2.1	TRUŠAS   9.91
2.2	SVETAINE-VIRTUVĖ   35.87
2.3	SAN. MAZGAS   4.27
2.4	KAMBARYS   9.10
2.5	KAMBARYS   11.84
2.6	KAMBARYS   9.35
2.7	SAN. MAZGAS   2.55
2.8	DRABUŽINĖ   2.35
	85.24 m²
D3	2 KAMBARIŲ BUTAS
3.1	SVETAINE-VIRTUVĖ   21.59
3.2	KAMBARYS   8.16
3.3	SAN. MAZGAS   4.29
3.4	DRABUŽINĖ   2.47
	36.51 m²
D4	1 KAMBARIŲ BUTAS
4.1	SVETAINE-VIRTUVĖ   27.06
4.2	SAN. MAZGAS   4.11
	31.17 m²
D5	2 KAMBARIŲ BUTAS
5.1	SVETAINE-VIRTUVĖ   27.17
5.2	KAMBARYS   9.23
5.3	SAN. MAZGAS   4.51
	40.91 m²
D6	2 KAMBARIŲ BUTAS
6.1	SVETAINE-VIRTUVĖ   27.14
6.2	KAMBARYS   9.18
6.3	SAN. MAZGAS   3.89
	40.12 m²
D7	1 KAMBARIŲ BUTAS
7.1	SVETAINE-VIRTUVĖ   17.37
7.2	SAN. MAZGAS   4.11
	21.48 m²
D LAIPTINĖ	
L1	KORIDORIUS   23.03
	23.03 m²
	306.24 m²

6 AUKŠTO EKSPLIKACIJA 1E	
NR.	PATALPOS PAVADINIMAS   PLOTAS
E1	3 KAMBARIŲ BUTAS
1.1	SVETAINE-VIRTUVĖ   37.16
1.2	KAMBARYS   13.41
1.3	SAN. MAZGAS   5.45
1.4	DRABUŽINĖ   4.86
1.5	KAMBARYS   13.13
	73.81 m²
E2	4 KAMBARIŲ BUTAS
2.1	SVETAINE-VIRTUVĖ   36.29
2.2	KAMBARYS   11.97
2.3	KAMBARYS   11.97
2.4	KAMBARYS   13.23
2.5	SAN. MAZGAS   4.05
2.6	SAN. MAZGAS   5.40
	82.91 m²
E3	2 KAMBARIŲ BUTAS
3.1	SVETAINE-VIRTUVĖ   32.90
3.2	KAMBARYS   10.52
3.3	DRABUŽINĖ   4.52
3.4	SAN. MAZGAS   5.07
	43.01 m²
E4	2 KAMBARIŲ BUTAS
4.1	SVETAINE-VIRTUVĖ   31.46
4.2	KAMBARYS   10.11
4.3	SAN. MAZGAS   4.94
	46.41 m²
E5	2 KAMBARIŲ BUTAS
5.1	SVETAINE-VIRTUVĖ   23.86
5.2	KAMBARYS   8.86
5.3	DRABUŽINĖ   4.56
5.4	SAN. MAZGAS   4.25
	41.53 m²
E LAIPTINĖ	
L1	KORIDORIUS   16.19
L2	KORIDORIUS   16.19
	323.86 m²

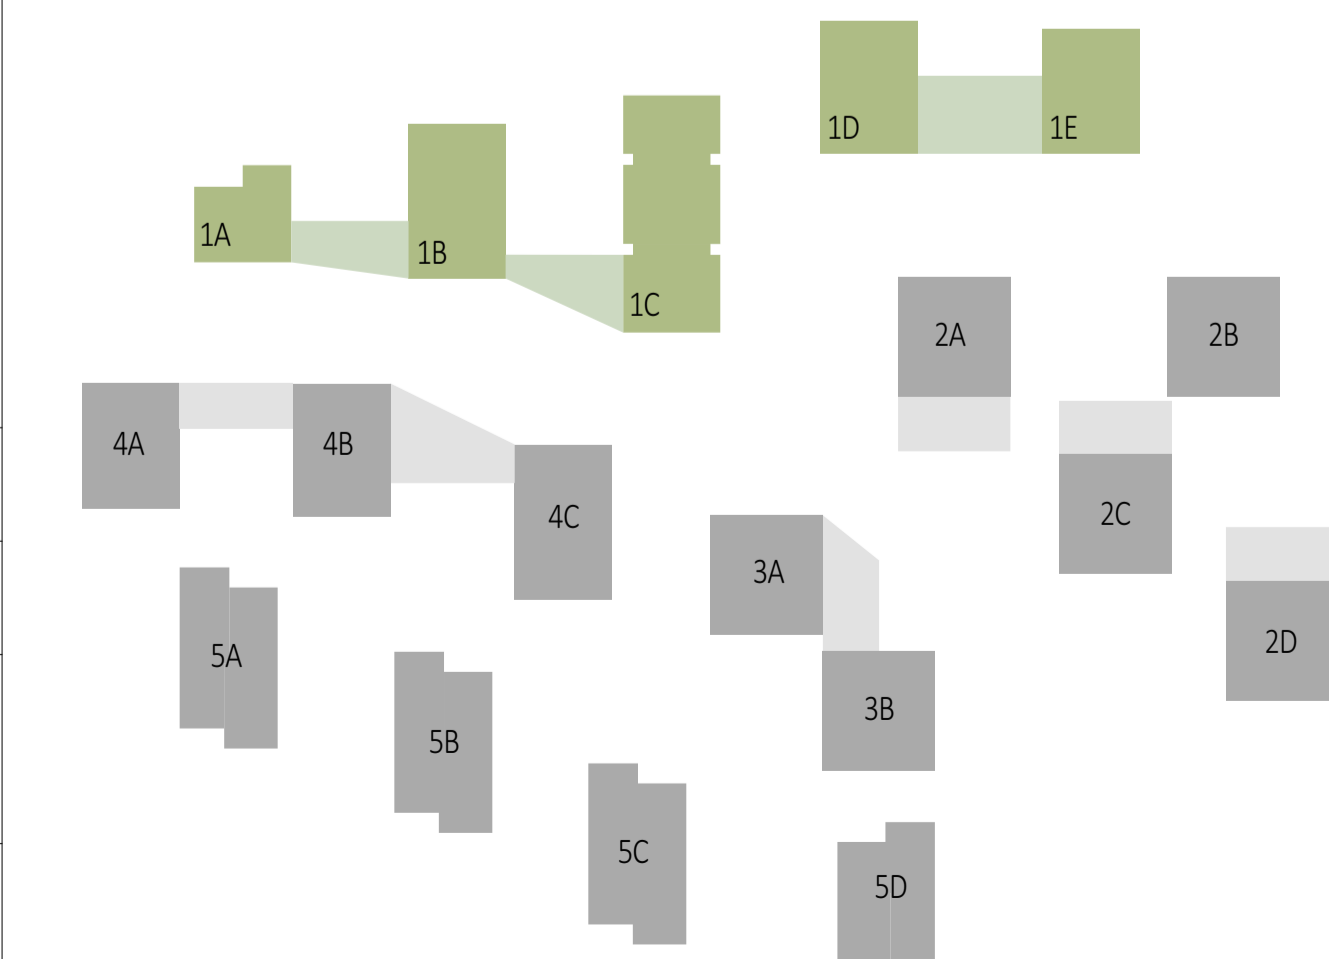

SKLYPO IŠDĖSTYMO SCHEMA

0	8/12/2022	Projektiniai pasiūlymai
Laida	Data	Kėlimų pavadinimas (priežastis)
Būklė yra UAB "Cloud Architektas" ir ūkavoto mumsybe. Naudoti ūkavoto mumsybe DRAUDŽIAMA		
Atestato Nr.	<b>cloud</b>	UAB "Cloud Architektas" Konstitucijos pr. 21C, Daugiatelė, Vilnius, LT-08129 Vilnius (registracijos Nr. 302231156, tel.: +370 97979047)
A2122	SPV	A. DAGELIS
A2114	SPDV	J. FORVANKEKAITĖ - DAGELIENĖ
	Arch.	S. ČALNARAS
	Arch.	J. VAIČE
	Arch.	J. BRINKVIČIŪTE
Etapas	STATYTOJAS (UŽSAKOVAS):	STATYMO NUMERIS IR PAVADINIMAS
PP	UAB "REWO"; UAB "Gerota"	01 Daugiatelė, gyvenamasis pastatas
		DAUGIABŪČIAI GYVENAMIEJI NAMAI BUKČIŲ G. 94, 51, VILNIUS
		STATYBOS PROJEKTAS
		1 KVARTALAS 6 AUKŠTO PLANAS
		1:200, 1:2
		Laidų
		0
		DOKUMENTO ŽYMUO
		LTFD-2021-00-PP-SA-01_BR-07
		Lapas
		Lapų
		1
		1

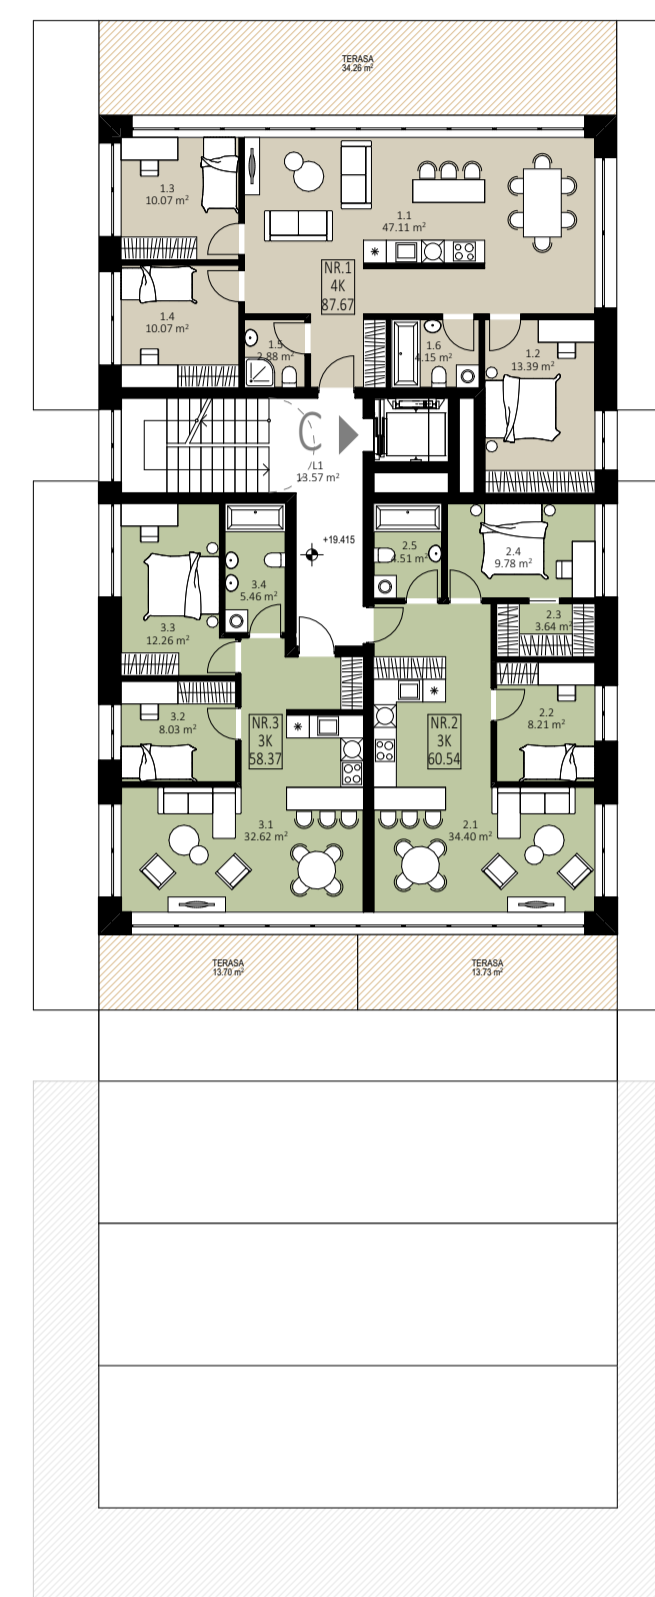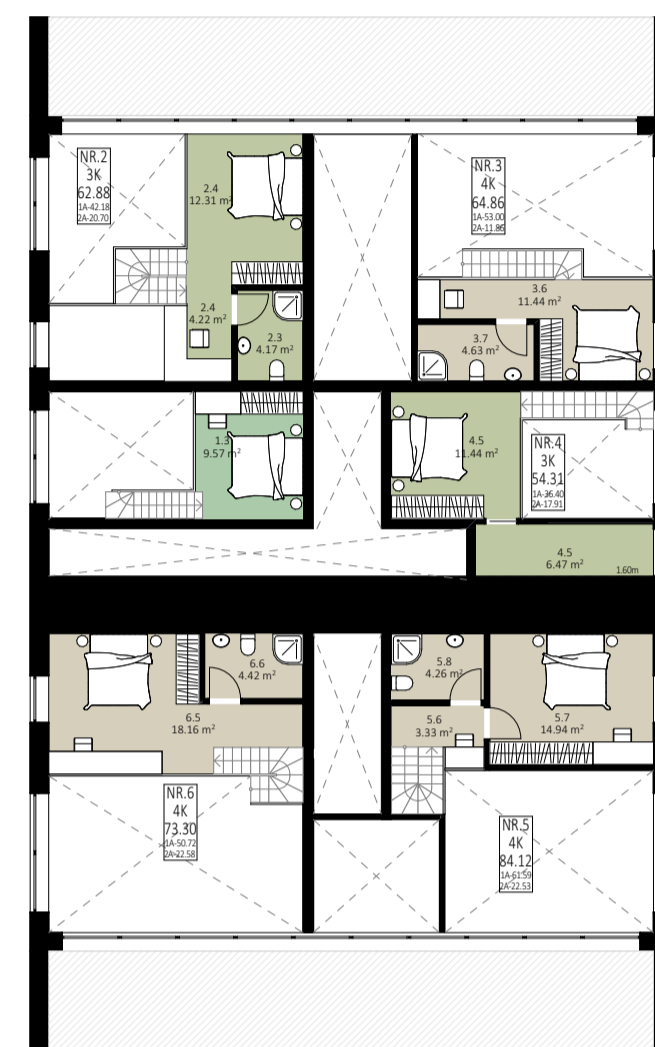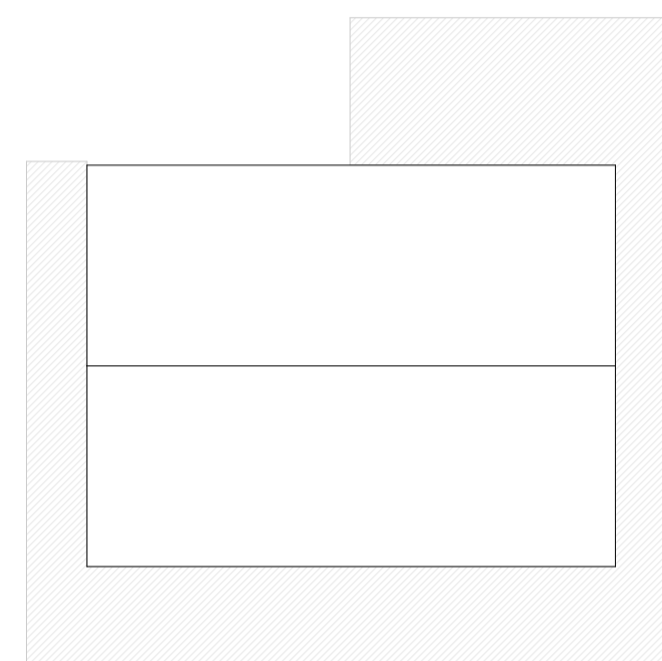

7 AUKŠTO EKSPLIKACIJA 1B	
NR.	PATALPOS PAVADINIMAS   PLOTAS
B1	2 KAMBARIŲ BUTAS
1.3	KAMBARYS 9.57
	9.57 m²
B2	3 KAMBARIŲ BUTAS
2.3	ISAN MAŽGAS 4.17
2.4	DIRBUO ZONA 4.22
2.4	KAMBARYS 12.31
	20.70 m²
B3	4 KAMBARIŲ BUTAS
3.6	KAMBARYS 11.44
3.7	SAN MAŽGAS 4.63
	16.07 m²
B4	3 KAMBARIŲ BUTAS
4.5	KAMBARYS 6.47
4.5	KAMBARYS 11.44
	17.91 m²
B5	4 KAMBARIŲ BUTAS
5.6	HOLAS 3.33
5.7	KAMBARYS 14.94
5.8	SAN MAŽGAS 4.26
	22.53 m²
B6	4 KAMBARIŲ BUTAS
6.5	KAMBARYS 18.16
6.6	SAN MAŽGAS 4.42
	22.58 m²
	109.36 m²

7 AUKŠTO EKSPLIKACIJA 1C	
NR.	PATALPOS PAVADINIMAS   PLOTAS
C1	4 KAMBARIŲ BUTAS
1.1	SVETAINE+VIRTUVĖ 47.11
1.2	KAMBARYS 13.39
1.3	KAMBARYS 10.07
1.4	KAMBARYS 10.07
1.5	SAN MAŽGAS 2.89
1.6	SAN MAŽGAS 4.15
	87.67 m²
C2	3 KAMBARIŲ BUTAS
2.1	SVETAINE+VIRTUVĖ 34.40
2.2	KAMBARYS 8.21
2.3	DRABUŽINĖ 0.64
2.4	KAMBARYS 9.78
2.5	SAN MAŽGAS 14.51
	66.54 m²
C3	3 KAMBARIŲ BUTAS
3.1	SVETAINE+VIRTUVĖ 32.62
3.2	KAMBARYS 8.03
3.3	KAMBARYS 12.28
3.4	SAN MAŽGAS 0.46
	53.37 m²
C LAIPTINĖ	
L1	KORIDORIUS 13.57
	13.57 m²
	220.15 m²

7 AUKŠTO EKSPLIKACIJA 1D	
NR.	PATALPOS PAVADINIMAS   PLOTAS
D1	3 KAMBARIŲ BUTAS
1.1	SVETAINE+VIRTUVĖ 29.45
1.2	KAMBARYS 7.44
1.3	KAMBARYS 12.38
1.4	DRABUŽINĖ 5.57
1.5	SAN MAŽGAS 4.94
	59.78 m²
D2	3 KAMBARIŲ BUTAS
2.1	SVETAINE+VIRTUVĖ 32.98
2.2	KAMBARYS 8.86
2.3	KAMBARYS 13.91
2.4	SAN MAŽGAS 4.90
	60.65 m²
D3	3 KAMBARIŲ BUTAS
3.1	SVETAINE+VIRTUVĖ 28.56
3.2	KAMBARYS 11.88
3.3	KAMBARYS 9.34
3.4	DRABUŽINĖ 2.29
3.4	SAN MAŽGAS 4.55
	56.62 m²
D4	2 KAMBARIŲ BUTAS
4.1	SVETAINE+VIRTUVĖ 28.55
4.2	KAMBARYS 12.87
4.4	SAN MAŽGAS 4.85
	47.27 m²
D LAIPTINĖ	
L1	KORIDORIUS 15.54
	15.54 m²
	239.88 m²

7 AUKŠTO EKSPLIKACIJA 1E	
NR.	PATALPOS PAVADINIMAS   PLOTAS
E1	2 KAMBARIŲ BUTAS
1.1	SVETAINE+VIRTUVĖ 28.11
1.2	KAMBARYS 10.53
1.3	SAN MAŽGAS 0.20
	43.84 m²
E2	2 KAMBARIŲ BUTAS
2.1	SVETAINE+VIRTUVĖ 36.79
2.2	KAMBARYS 10.93
2.3	SAN MAŽGAS 6.40
	53.12 m²
E3	4 KAMBARIŲ BUTAS
3.1	HOLAS 42.29
3.2	SVETAINE+VIRTUVĖ 33.33
3.3	KAMBARYS 11.96
3.4	KAMBARYS 10.53
3.5	KAMBARYS 11.62
3.6	SAN MAŽGAS 5.30
3.7	SAN MAŽGAS 2.42
	117.39 m²
E LAIPTINĖ	
L2	KORIDORIUS 8.94
	8.94 m²
	223.29 m²




0	8/12/2022	Projektiniai pasiūlymai
Laida	Data	Kėlimų pavadinimas (priežastis)
Bėklėms yra UAB "Cloud Architektas" ir išskaito monsoyba. Neapdėtikite nesuėjusiu su projektuojamu objektu, be UAB "Cloud Architektas" ir išskaito žinio DRAUŽIAMAM		
Atleisto Nr.	UAB "Cloud Architektas" Konstitucijos pr. 21C, Daugiatelė, Vilnius, LT-08120 Vilnius, Įmonės kodas 302231116, tel.: +370 99795017	OBJEKTO PAVADINIMAS <b>DAUGIABUČIAI GYVENAMIEJI NAMAI BUKČIŲ G. 94, 51, VILNIUS STATYBOS PROJEKTAS</b>
A2122	SPV A. DAGELIS	STATYMO NUMERIS IR PAVADINIMAS 01 Daugiatelė, gyvenamieji pastatai
A2114	SPDV J. FORVANEKAITĖ - DAGELIENĖ	DOCUMENTO PAVADINIMAS
	Arch. S. ČALNARAS	1 KVARTALAS 7 AUKŠTO PLANAS
	Arch. J. VAIČE	1:200, 1:2
	Arch. J. BRINKVIČIŪTE	
Etapas	STATYTOJAS (UŽSAKOVAS):	DOCUMENTO ŽYMUO
PP	UAB "REWO"; UAB "Gerota"	LTDF-2021-00-PP-SA-01_BR-08
		Lapas Lapų
		1 1



-1 AUKŠTO EKSPLIKACIJA		
NR.	PATALPOS PAVADINIMAS	PLOTAS
		5,638.25 m <sup>2</sup>
<b>PARKINGAS B</b>		
01	AUTOMOBILIŲ SAUGYKLA	3,826.41
02	TAMBŪRAS	12.08
03	TAMBŪRAS	7.36
04	TAMBŪRAS	8.12
05	TAMBŪRAS	6.98
06	TECHNINĖ PATALPA	18.43
		3,879.38 m <sup>2</sup>

0	9/15/2022	Projektiniai pasiūlymai
Laida	Data	Keitimų pavadinimas (priežastis)
Brėžinys yra UAB "Cloud Architektai" ir Užsakovo nuosavybė. Naudoti tikslams nesusijusiems su projektuojamu objektu, be UAB "Cloud Architektai" ir Užsakovo žinios DRAUŽIAMA		
Atestato Nr.	<b>cloud</b> + architecture + urban design +	UAB "Cloud Architektai" Konstitucijos pr. 21C, Quadrum North, Šaukštas, LT-08130 Vilnius, Įmonės kodas 302231136 tel.: +370 68790457
A2122	SPV	A. DAGELIS
A2114	SPDV	J. PORVANECKAITĖ - DAGELIENĖ
	Arch.	S. ČALNARAS
	Arch.	J. VAIČĖ
	Arch.	J. BRINKEVIČIŪTĖ
OBJEKTO PAVADINIMAS		DAUGIABUČIAI GYVENAMIEJI NAMAI BUKČIŲ G. 94, 51, VILNIUS STATYBOS PROJEKTAS
STATINIO NUMERIS IR PAVADINIMAS		01,02,03,04,05 Daugiabučiai gyvenamieji pastatai
DOKUMENTO PAVADINIMAS		2 KVARTALO -1 AUKŠTAS 1:250, 1:1
Etapas	STATYTOJAS (UŽSAKOVAS):	DOKUMENTO ŽYMUO
PP	UAB "REWO"; UAB "Gerota"	LTDF-2021-00-PP-SA-00_BR-01
	Lapas	Lapų
	1	1

Projekto dalis	
V. Pavardė	
Parašas	
Data	





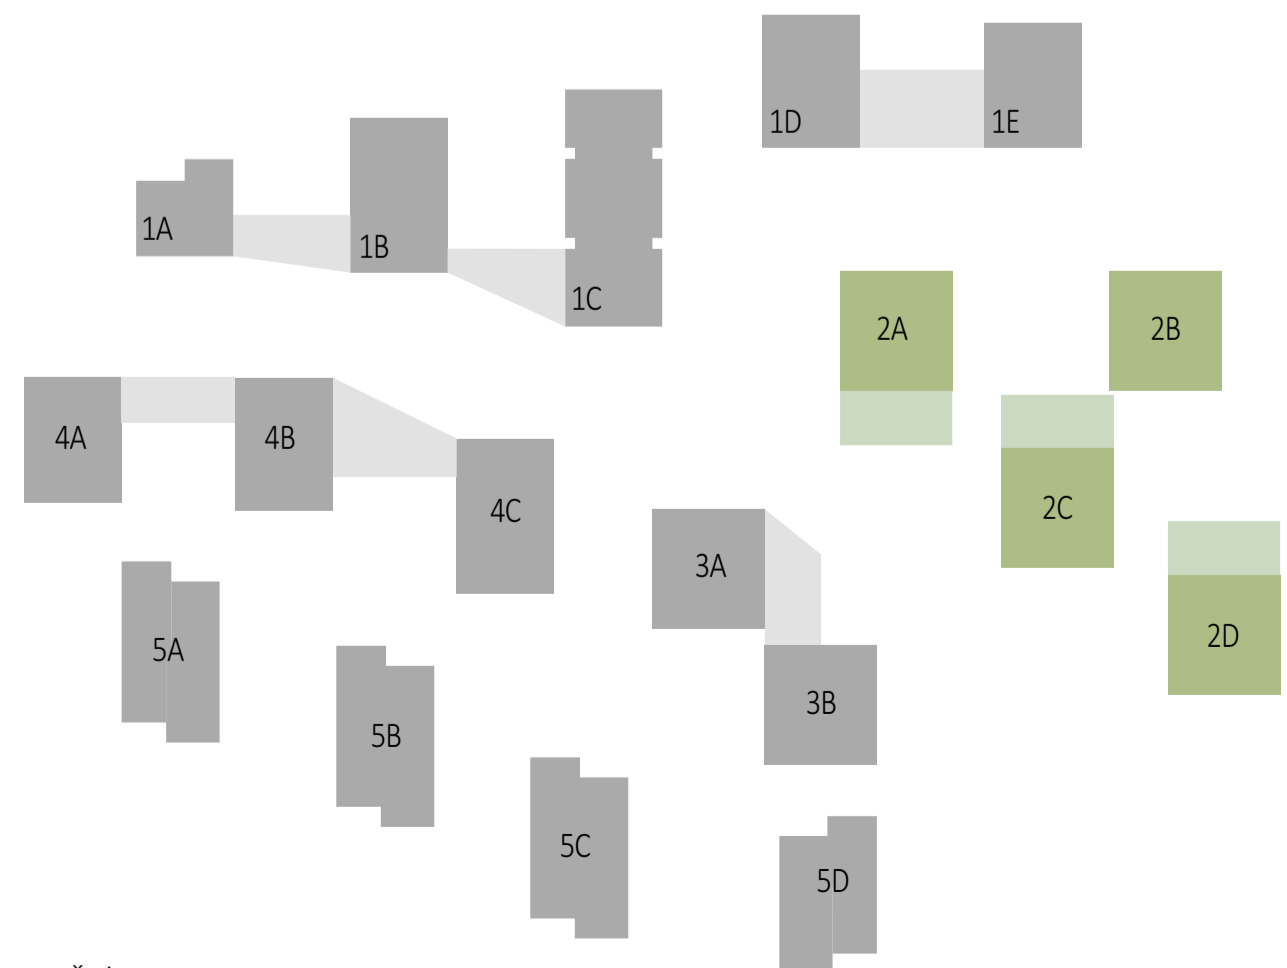


SKLYPO IŠDĖSTYMO SCHEMA

1 AUKŠTO EKSPLIKACIJA		
NR.	PATALPOS PAVADINIMAS	PLOTAS
<b>A1 - 3 KAMBARIŲ BUTAS</b>		
1.1	SVETAINĖ+VIRTUVĖ	42,42
1.2	SAN. MAZGAS	5,40
1.3	KAMBARYS	14,91
1.4	KAMBARYS	14,10
		76,83 m <sup>2</sup>
<b>A3 - 4 KAMBARIŲ BUTAS</b>		
3.1	SVETAINĖ+VIRTUVĖ	34,35
3.2	KAMBARYS	11,74
3.3	KAMBARYS	10,61
3.4	KAMBARYS	14,12
3.5	SAN. MAZGAS	4,52
3.6	SAN. MAZGAS	2,61
		77,95 m <sup>2</sup>
<b>A4 - 4 KAMBARIŲ BUTAS</b>		
4.1	SVETAINĖ+VIRTUVĖ	41,20
4.2	KAMBARYS	12,14
4.3	KAMBARYS	14,43
4.4	DRABUŽINĖ	3,90
4.5	SAN. MAZGAS	2,46
4.6	SAN. MAZGAS	4,28
		78,41 m <sup>2</sup>
<b>A KOMERCINĖS PASKIRTIES PATALPOS</b>		
1.1	KOMERCINĖS PASKIRTIES PATALPOS	44,82
1.2	KOMERCINĖS PASKIRTIES PATALPOS	50,03
1.3	KOMERCINĖS PASKIRTIES PATALPOS	55,79
1.4	KOMERCINĖS PASKIRTIES PATALPOS	72,41
		223,05 m <sup>2</sup>
<b>A LAIPTINĖ</b>		
A-T1	TAMBŪRAS	10,89
L1	KORIDORIUS	37,75
		48,64 m <sup>2</sup>
<b>B1 - 4 KAMBARIŲ BUTAS</b>		
1.1	SVETAINĖ+VIRTUVĖ	33,49
1.2	KAMBARYS	12,21
1.3	KAMBARYS	9,54
1.4	KAMBARYS	11,78
1.5	SAN. MAZGAS	4,12
1.6	SAN. MAZGAS	2,61
		73,75 m <sup>2</sup>
<b>B2 - 3 KAMBARIŲ BUTAS</b>		
2.1	SVETAINĖ+VIRTUVĖ	40,50
2.2	KAMBARYS	12,19
2.3	KAMBARYS	11,47
2.4	SAN. MAZGAS	5,57
2.5	DRABUŽINĖ	2,87
		72,60 m <sup>2</sup>
<b>B3 - 3 KAMBARIŲ BUTAS</b>		
3.1	SVETAINĖ+VIRTUVĖ	35,48
3.2	SAN. MAZGAS	4,75
3.3	KAMBARYS	10,51
3.4	KAMBARYS	9,94
		60,68 m <sup>2</sup>
<b>B4 - 3 KAMBARIŲ BUTAS</b>		
4.1	SVETAINĖ+VIRTUVĖ	37,29
4.2	SAN. MAZGAS	5,15
4.3	KAMBARYS	10,97
4.4	KAMBARYS	8,77
4.5	DRABUŽINĖ	3,97
		66,15 m <sup>2</sup>
<b>B LAIPTINĖ</b>		
B-T1	TAMBŪRAS	18,15
L1	KORIDORIUS	30,48
		48,63 m <sup>2</sup>
<b>C1 - 2 KAMBARIŲ BUTAS</b>		
1.1	SVETAINĖ+VIRTUVĖ	27,94
1.2	SAN. MAZGAS	4,46
1.3	DRABUŽINĖ	2,13
1.4	KAMBARYS	11,70
1.5	DRABUŽINĖ	3,62
		49,85 m <sup>2</sup>
<b>C2 - 3 KAMBARIŲ BUTAS</b>		
2.1	SVETAINĖ+VIRTUVĖ	29,85
2.2	SAN. MAZGAS	4,36
2.3	KAMBARYS	10,51
2.4	KAMBARYS	10,75
2.5	DRABUŽINĖ	2,74
		58,21 m <sup>2</sup>
<b>C3 - 3 KAMBARIŲ BUTAS</b>		
3.1	SVETAINĖ+VIRTUVĖ	29,79
3.2	SAN. MAZGAS	5,41
3.3	DRABUŽINĖ	2,81
3.3	DRABUŽINĖ	2,87
3.4	SAN. MAZGAS	3,93
3.5	KAMBARYS	10,23
3.6	KAMBARYS	7,23
		62,27 m <sup>2</sup>
<b>C4 - 2 KAMBARIŲ BUTAS</b>		
4.1	SVETAINĖ+VIRTUVĖ	23,41
4.2	KAMBARYS	11,78
4.3	SAN. MAZGAS	4,52
		39,71 m <sup>2</sup>
<b>C5 - 2 KAMBARIŲ BUTAS</b>		
5.1	SVETAINĖ+VIRTUVĖ	25,50
5.2	KAMBARYS	11,24
5.3	DRABUŽINĖ	3,61
5.4	SAN. MAZGAS	4,68
		45,03 m <sup>2</sup>

1 AUKŠTO EKSPLIKACIJA		
NR.	PATALPOS PAVADINIMAS	PLOTAS
<b>C6 - 2 KAMBARIŲ BUTAS</b>		
6.1	SVETAINĖ+VIRTUVĖ	24,32
6.2	SAN. MAZGAS	4,06
6.3	KAMBARYS	9,68
		38,06 m <sup>2</sup>
<b>C7 - 3 KAMBARIŲ BUTAS</b>		
7.1	SVETAINĖ+VIRTUVĖ	35,48
7.2	SAN. MAZGAS	4,75
7.3	KAMBARYS	10,51
7.4	KAMBARYS	9,94
		60,68 m <sup>2</sup>
<b>C8 - 3 KAMBARIŲ BUTAS</b>		
8.1	SVETAINĖ+VIRTUVĖ	40,50
8.2	KAMBARYS	12,19
8.3	KAMBARYS	11,47
8.4	SAN. MAZGAS	5,57
		69,73 m <sup>2</sup>
<b>C LAIPTINĖ</b>		
C-T1	TAMBŪRAS	12,84
L1	KORIDORIUS	33,09
		45,93 m <sup>2</sup>
<b>D1 - 2 KAMBARIŲ BUTAS</b>		
1.1	SVETAINĖ+VIRTUVĖ	23,99
1.2	KAMBARYS	11,24
1.3	DRABUŽINĖ	2,63
1.4	SAN. MAZGAS	4,48
		42,34 m <sup>2</sup>
<b>D2 - 1 KAMBARIO BUTAS</b>		
2.1	SVETAINĖ+VIRTUVĖ	22,73
2.2	SAN. MAZGAS	4,52
		27,25 m <sup>2</sup>
<b>D3 - 3 KAMBARIŲ BUTAS</b>		
3.1	SVETAINĖ+VIRTUVĖ	40,50
3.2	KAMBARYS	12,19
3.3	KAMBARYS	11,47
3.4	SAN. MAZGAS	5,57
3.5	DRABUŽINĖ	2,87
		72,60 m <sup>2</sup>
<b>D4 - 3 KAMBARIŲ BUTAS</b>		
4.1	SVETAINĖ+VIRTUVĖ	35,48
4.2	SAN. MAZGAS	4,75
4.3	KAMBARYS	10,51
4.4	KAMBARYS	9,94
		60,68 m <sup>2</sup>
<b>D5 - 3 KAMBARIŲ BUTAS</b>		
5.1	SVETAINĖ+VIRTUVĖ	23,58
5.2	SAN. MAZGAS	5,65
5.3	KAMBARYS	3,11
5.4	KAMBARYS	11,10
5.5	DRABUŽINĖ	4,62
5.6	KAMBARYS	11,10
5.7	DRABUŽINĖ	3,98
		63,14 m <sup>2</sup>
<b>D6 - 4 KAMBARIŲ BUTAS</b>		
6.1	HOLAS	8,36
6.2	SVETAINĖ+VIRTUVĖ	23,71
6.3	KAMBARYS	12,14
6.4	KAMBARYS	15,29
6.5	KAMBARYS	9,62
6.6	SAN. MAZGAS	6,62
6.7	SAN. MAZGAS	2,46
6.8	DRABUŽINĖ	2,40
		80,60 m <sup>2</sup>
<b>D7 - 4 KAMBARIŲ BUTAS</b>		
7.1	SVETAINĖ+VIRTUVĖ	35,21
7.2	KAMBARYS	11,40
7.3	KAMBARYS	11,80
7.4	KAMBARYS	15,29
7.5	SAN. MAZGAS	4,52
7.6	SAN. MAZGAS	2,61
		80,83 m <sup>2</sup>
<b>D LAIPTINĖ</b>		
D-T1	TAMBŪRAS	12,84
L1	KORIDORIUS	49,75
		62,59 m <sup>2</sup>
<b>PARKINGAS B</b>		
1.5	DVIRAČIŲ SAUGYKLA	5,26
1.6	DVIRAČIŲ SAUGYKLA	4,35
		9,61 m <sup>2</sup>
		1 795,80 m <sup>2</sup>

0	2022-08-17	Projektiniai pasiūlymai
Laida	Data	Keitimų pavadinimas (priežastis)
Bėdrys yra UAB "Cloud Architects" ir Uždavimas numatytas, naudoti tikslams nurodytiems su projektuojamo objekto, be UAB "Cloud Architects" ir Uždavimas šiuo DRAUŽIAMA		
Atestato Nr.	cloud	OBJEKTO PAVADINIMAS DAUGIABUČIAI GYVENAMIEJI NAMAI BUKIČIŲ G. 94, 51, VILNIUS STATYBOS PROJEKTAS
A2122	SPV A. DAGELIS	STATYMO NUMERIS IR PAVADINIMAS 10 Daugiabučių gyvenamieji pastatai
A2114	SPDV J. PORVANECKAITĖ - DAGELIENĖ	DOKUMENTO PAVADINIMAS
Arch.	S. ČALNARAS	2 KVARTALAS 1 AUKŠTO PLANAS 1:200, 1:1,05
Arch.	J. VAIČĖ	Laida
Arch.	J. BRINKEVIČIŪTĖ	0
Etapas	STATYTOJAS (UŽSAKOVAS): UAB "REWO"; UAB "Gerota"	DOKUMENTO ŽYMUO
PP		LTDF-2021-00-PP-SA-02_BR-02
		Lapas Lapų
		1 1

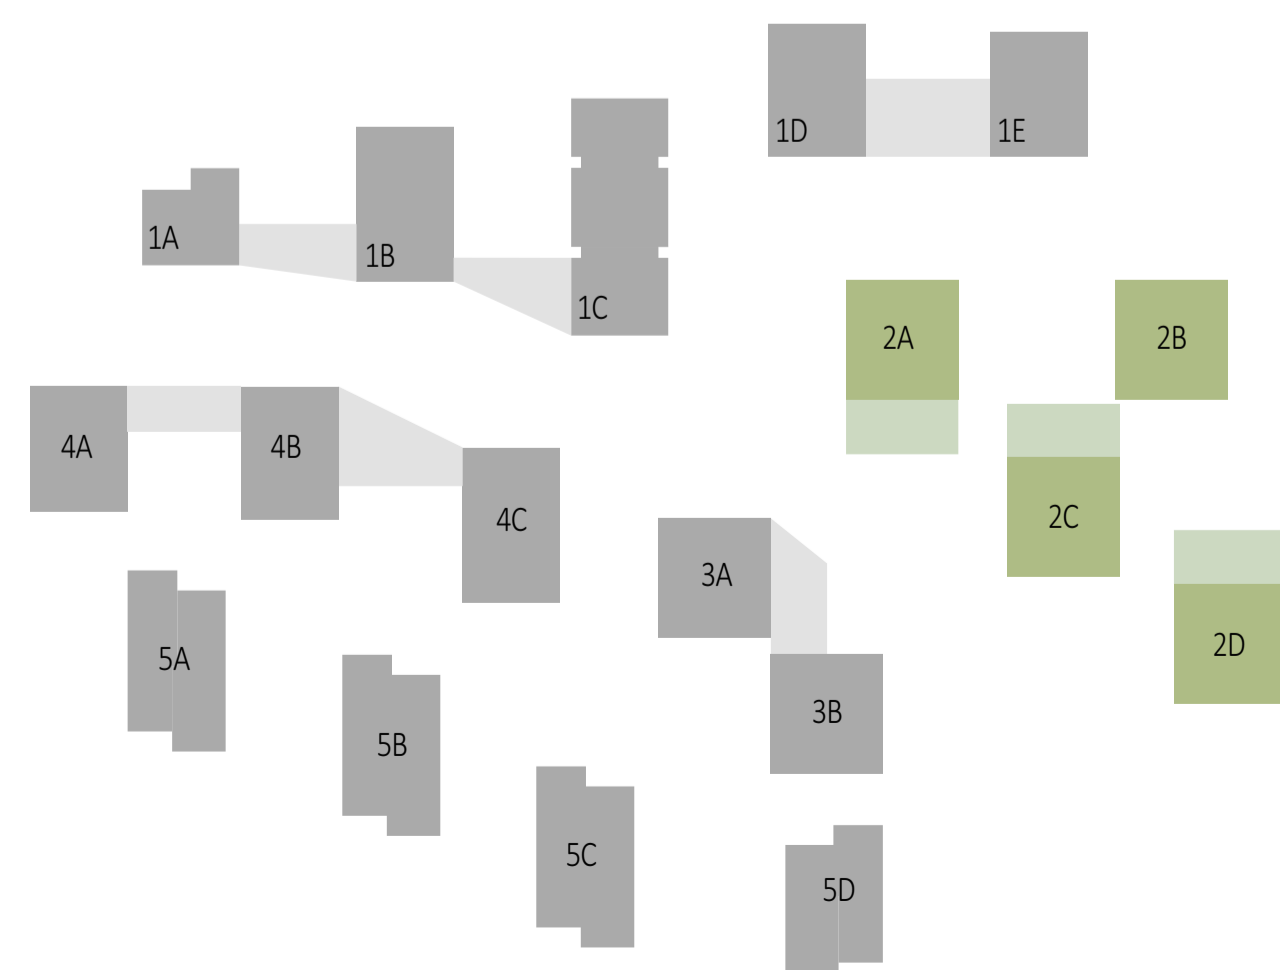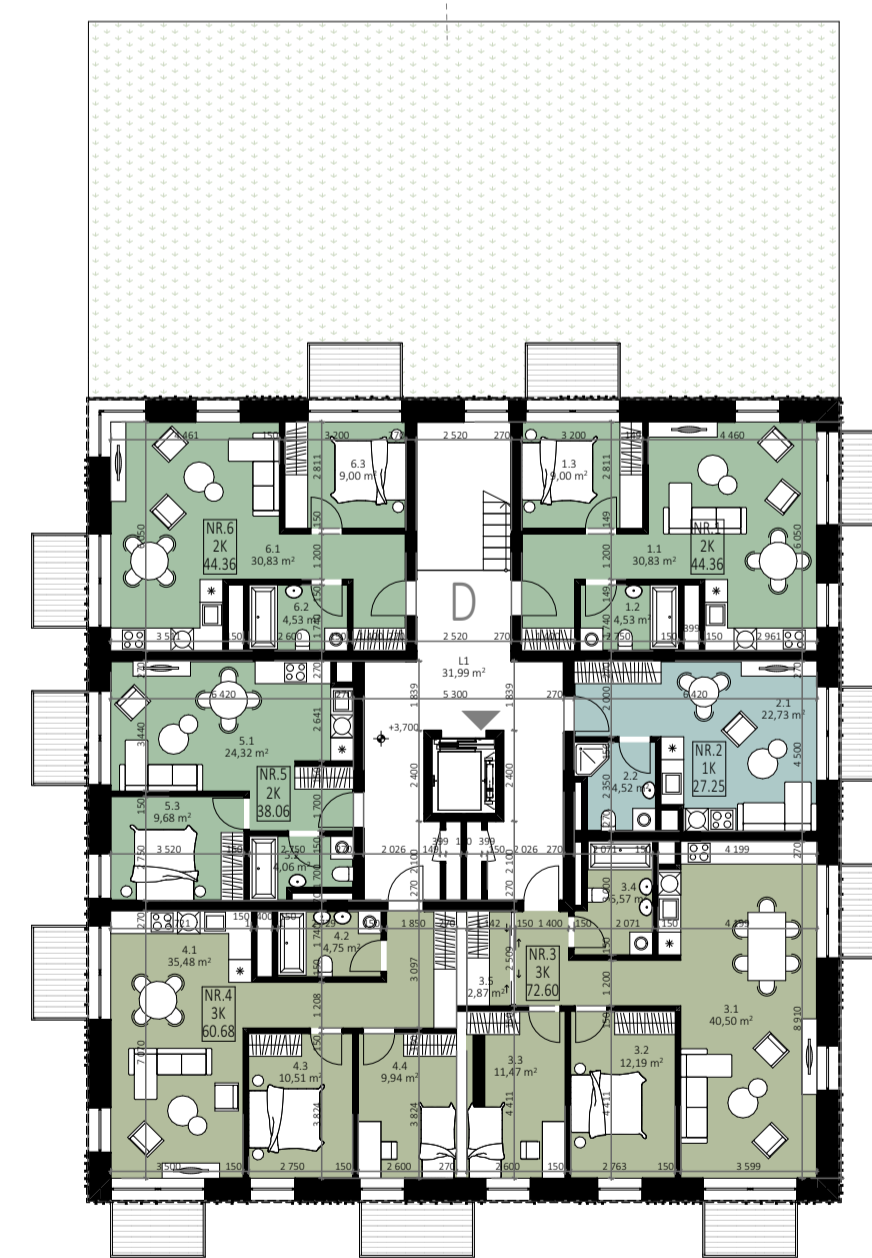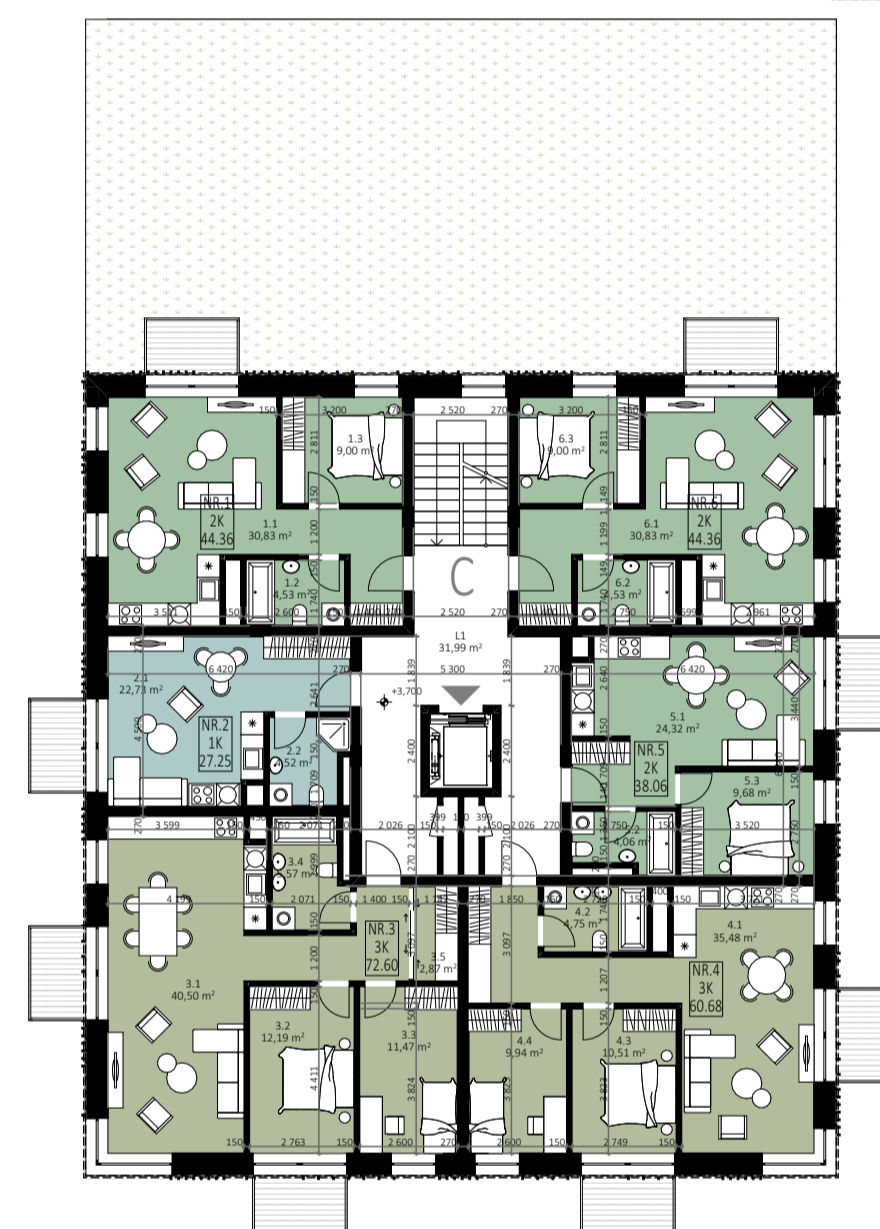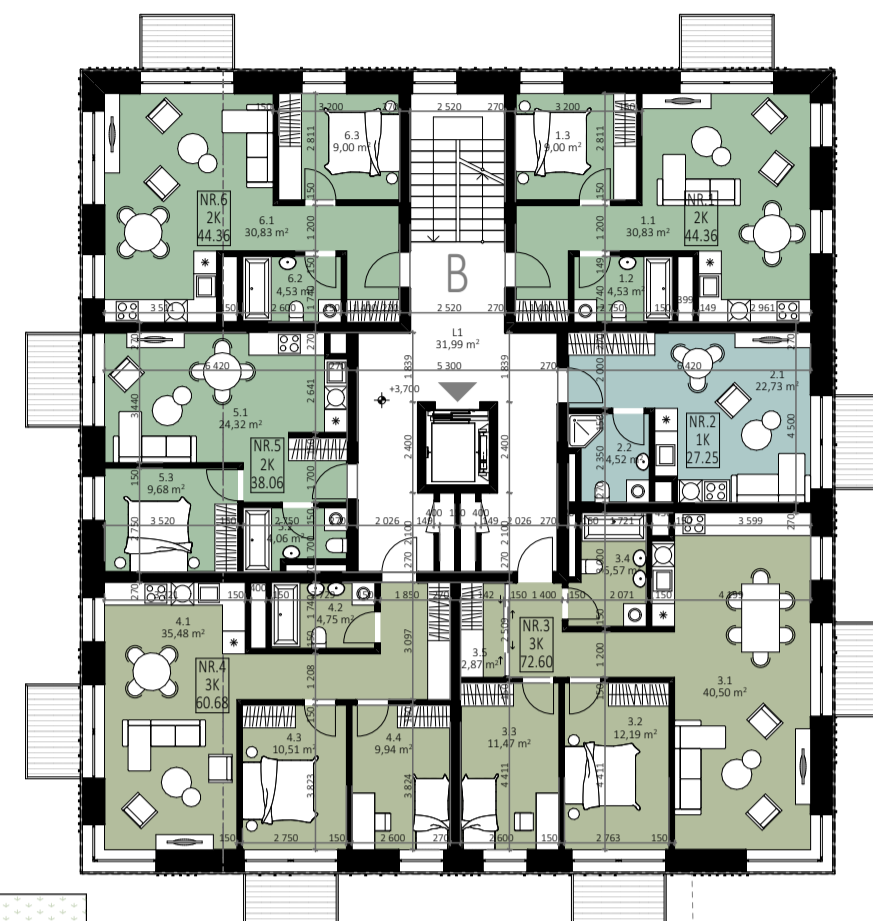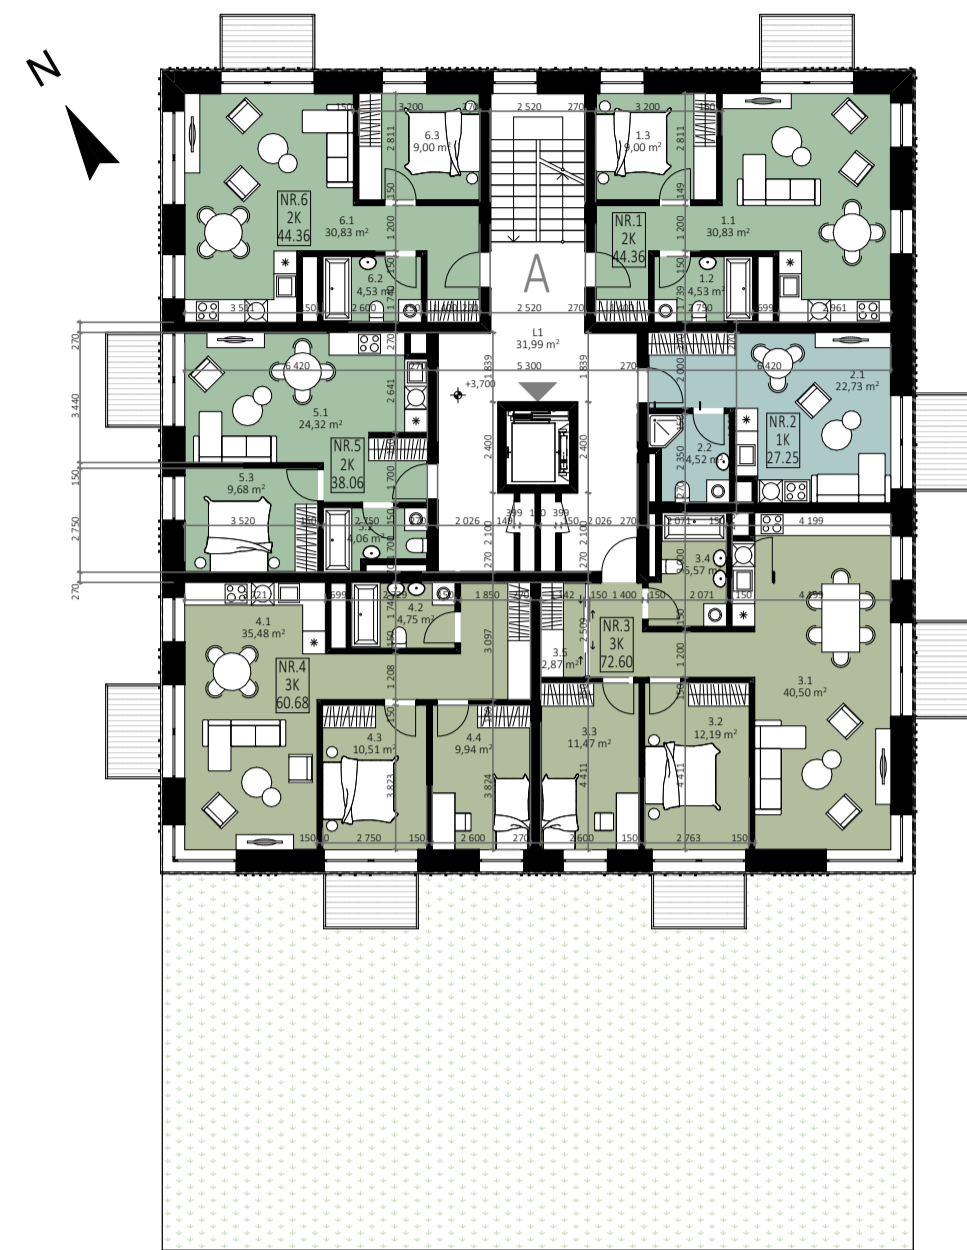

SKLYPO IŠDĖSTYMO SCHEMA





2 AUKŠTO EKSPLIKACIJA 2A			
NR.	PATALPOS PAVADINIMAS	PLOTAS	
<b>A1 - 2 KAMBARIŲ BUTAS</b>			
1.1	SVETAINĖ+VIRTUVĖ	30,83	
1.2	SAN. MAZGAS	4,53	
1.3	KAMBARYS	9,00	
		44,36 m <sup>2</sup>	
<b>A2 - 1 KAMBARIO BUTAS</b>			
2.1	SVETAINĖ+VIRTUVĖ	22,73	
2.2	SAN. MAZGAS	4,52	
		27,25 m <sup>2</sup>	
<b>A3 - 3 KAMBARIŲ BUTAS</b>			
3.1	SVETAINĖ+VIRTUVĖ	40,50	
3.2	KAMBARYS	12,19	
3.3	KAMBARYS	11,47	
3.4	SAN. MAZGAS	5,57	
3.5	DRABUŽINĖ	2,87	
		72,60 m <sup>2</sup>	
<b>A4 - 3 KAMBARIŲ BUTAS</b>			
4.1	SVETAINĖ+VIRTUVĖ	35,48	
4.2	SAN. MAZGAS	4,75	
4.3	KAMBARYS	10,51	
4.4	KAMBARYS	9,94	
		60,68 m <sup>2</sup>	
<b>A5 - 2 KAMBARIŲ BUTAS</b>			
5.1	SVETAINĖ+VIRTUVĖ	24,32	
5.2	SAN. MAZGAS	4,06	
5.3	KAMBARYS	9,68	
		38,06 m <sup>2</sup>	
<b>A6 - 2 KAMBARIŲ BUTAS</b>			
6.1	SVETAINĖ+VIRTUVĖ	30,83	
6.2	SAN. MAZGAS	4,53	
6.3	KAMBARYS	9,00	
		44,36 m <sup>2</sup>	
<b>A LAIPTINĖ</b>			
L1	KORIDORIUS	31,99	
		31,99 m <sup>2</sup>	
		319,30 m <sup>2</sup>	

2 AUKŠTO EKSPLIKACIJA 2C			
NR.	PATALPOS PAVADINIMAS	PLOTAS, kv.m	
<b>C1 - 2 KAMBARIŲ BUTAS</b>			
1.1	SVETAINĖ+VIRTUVĖ	30,83	
1.2	SAN. MAZGAS	4,53	
1.3	KAMBARYS	9,00	
		44,36 m <sup>2</sup>	
<b>C2 - 1 KAMBARIO BUTAS</b>			
2.1	SVETAINĖ+VIRTUVĖ	22,73	
2.2	SAN. MAZGAS	4,52	
		27,25 m <sup>2</sup>	
<b>C3 - 3 KAMBARIŲ BUTAS</b>			
3.1	SVETAINĖ+VIRTUVĖ	40,50	
3.2	KAMBARYS	12,19	
3.3	KAMBARYS	11,47	
3.4	SAN. MAZGAS	5,57	
3.5	DRABUŽINĖ	2,87	
		72,60 m <sup>2</sup>	
<b>C4 - 3 KAMBARIŲ BUTAS</b>			
4.1	SVETAINĖ+VIRTUVĖ	35,48	
4.2	SAN. MAZGAS	4,75	
4.3	KAMBARYS	10,51	
4.4	KAMBARYS	9,94	
		60,68 m <sup>2</sup>	
<b>C5 - 2 KAMBARIŲ BUTAS</b>			
5.1	SVETAINĖ+VIRTUVĖ	24,32	
5.2	SAN. MAZGAS	4,06	
5.3	KAMBARYS	9,68	
6.1	SVETAINĖ+VIRTUVĖ	30,83	
6.3	KAMBARYS	9,00	
		77,89 m <sup>2</sup>	
<b>C6 - 2 KAMBARIŲ BUTAS</b>			
6.2	SAN. MAZGAS	4,53	
		4,53 m <sup>2</sup>	
<b>C LAIPTINĖ</b>			
L1	KORIDORIUS	31,99	
		31,99 m <sup>2</sup>	
		319,30 m <sup>2</sup>	

2 AUKŠTO EKSPLIKACIJA 2B			
NR.	PATALPOS PAVADINIMAS	PLOTAS, kv.m	
<b>B1 - 2 KAMBARIŲ BUTAS</b>			
1.1	SVETAINĖ+VIRTUVĖ	30,83	
1.2	SAN. MAZGAS	4,53	
1.3	KAMBARYS	9,00	
		44,36 m <sup>2</sup>	
<b>B2 - 1 KAMBARIO BUTAS</b>			
2.1	SVETAINĖ+VIRTUVĖ	22,73	
2.2	SAN. MAZGAS	4,52	
		27,25 m <sup>2</sup>	
<b>B3 - 3 KAMBARIŲ BUTAS</b>			
3.1	SVETAINĖ+VIRTUVĖ	40,50	
3.2	KAMBARYS	12,19	
3.3	KAMBARYS	11,47	
3.4	SAN. MAZGAS	5,57	
3.5	DRABUŽINĖ	2,87	
		72,60 m <sup>2</sup>	
<b>B4 - 3 KAMBARIŲ BUTAS</b>			
4.1	SVETAINĖ+VIRTUVĖ	35,48	
4.2	SAN. MAZGAS	4,75	
4.3	KAMBARYS	10,51	
4.4	KAMBARYS	9,94	
		60,68 m <sup>2</sup>	
<b>B5 - 2 KAMBARIŲ BUTAS</b>			
5.1	SVETAINĖ+VIRTUVĖ	24,32	
5.2	SAN. MAZGAS	4,06	
5.3	KAMBARYS	9,68	
		38,06 m <sup>2</sup>	
<b>B6 - 2 KAMBARIŲ BUTAS</b>			
6.1	SVETAINĖ+VIRTUVĖ	30,83	
6.2	SAN. MAZGAS	4,53	
6.3	KAMBARYS	9,00	
		44,36 m <sup>2</sup>	
<b>B LAIPTINĖ</b>			
L1	KORIDORIUS	31,99	
		31,99 m <sup>2</sup>	
		319,30 m <sup>2</sup>	

2 AUKŠTO EKSPLIKACIJA 2D			
NR.	PATALPOS PAVADINIMAS	PLOTAS	
<b>D1 - 2 KAMBARIŲ BUTAS</b>			
1.1	SVETAINĖ+VIRTUVĖ	30,83	
1.2	SAN. MAZGAS	4,53	
1.3	KAMBARYS	9,00	
		44,36 m <sup>2</sup>	
<b>D2 - 1 KAMBARIO BUTAS</b>			
2.1	SVETAINĖ+VIRTUVĖ	22,73	
2.2	SAN. MAZGAS	4,52	
		27,25 m <sup>2</sup>	
<b>D3 - 3 KAMBARIŲ BUTAS</b>			
3.1	SVETAINĖ+VIRTUVĖ	40,50	
3.2	KAMBARYS	12,19	
3.3	KAMBARYS	11,47	
3.4	SAN. MAZGAS	5,57	
3.5	DRABUŽINĖ	2,87	
		72,60 m <sup>2</sup>	
<b>D4 - 3 KAMBARIŲ BUTAS</b>			
4.1	SVETAINĖ+VIRTUVĖ	35,48	
4.2	SAN. MAZGAS	4,75	
4.3	KAMBARYS	10,51	
4.4	KAMBARYS	9,94	
		60,68 m <sup>2</sup>	
<b>D5 - 2 KAMBARIŲ BUTAS</b>			
5.1	SVETAINĖ+VIRTUVĖ	24,32	
5.2	SAN. MAZGAS	4,06	
5.3	KAMBARYS	9,68	
		38,06 m <sup>2</sup>	
<b>D6 - 2 KAMBARIŲ BUTAS</b>			
6.1	SVETAINĖ+VIRTUVĖ	30,83	
6.2	SAN. MAZGAS	4,53	
6.3	KAMBARYS	9,00	
		44,36 m <sup>2</sup>	
<b>D LAIPTINĖ</b>			
L1	KORIDORIUS	31,99	
		31,99 m <sup>2</sup>	
		319,30 m <sup>2</sup>	

0	2022-08-17	Projektiniai pasiūlymai	
Laida	Data	Keitimų pavadinimas (priežastis)	
Bėdrių yra UAB "Cloud Architects" ir Uždavimų nuostatybė. Naudojami šaltiniai nurodyti su projekto žiniavos, be UAB "Cloud Architects" ir Uždavimų šaltinio DRAUŽIAMA			
Atestato Nr.	cloud	UAB "Cloud Architects" Konsultacijos pr. 21C, Daugubūvių, 310100, LT-08130 Vilnius. Įmonės kodas 30231126, tel.: +370 6870057	OBJEKTO PAVADINIMAS <b>DAUGUBŪVIŲ GYVENAMIEJI NAMAI BUKIČIŲ G. 94, 51, VILNIUS</b> STATYBOS PROJEKTAS
A2122	SPV	A. DAGELIS	STATYMO NUMERIS IR PAVADINIMAS
A2114	SPDV	J. PORVANECKAITĖ - DAGELIENĖ	1:0. DOKUMENTO PAVADINIMAS
	Arch.	S. ČALNARAS	2 KVARTALAS 2 AUKŠTO PLANAS
	Arch.	J. VAIČĖ	1:200, 1:1
	Arch.	J. BRINKEVIČIŪTĖ	
Etapas	PP	STATYTOJAS (UŽSAKOVAS): UAB "REWO"; UAB "Gerota"	DOKUMENTO ŽYMUO: LTDF-2021-00-PP-SA-02_BR-03
			Lapas Lapų
			1 1

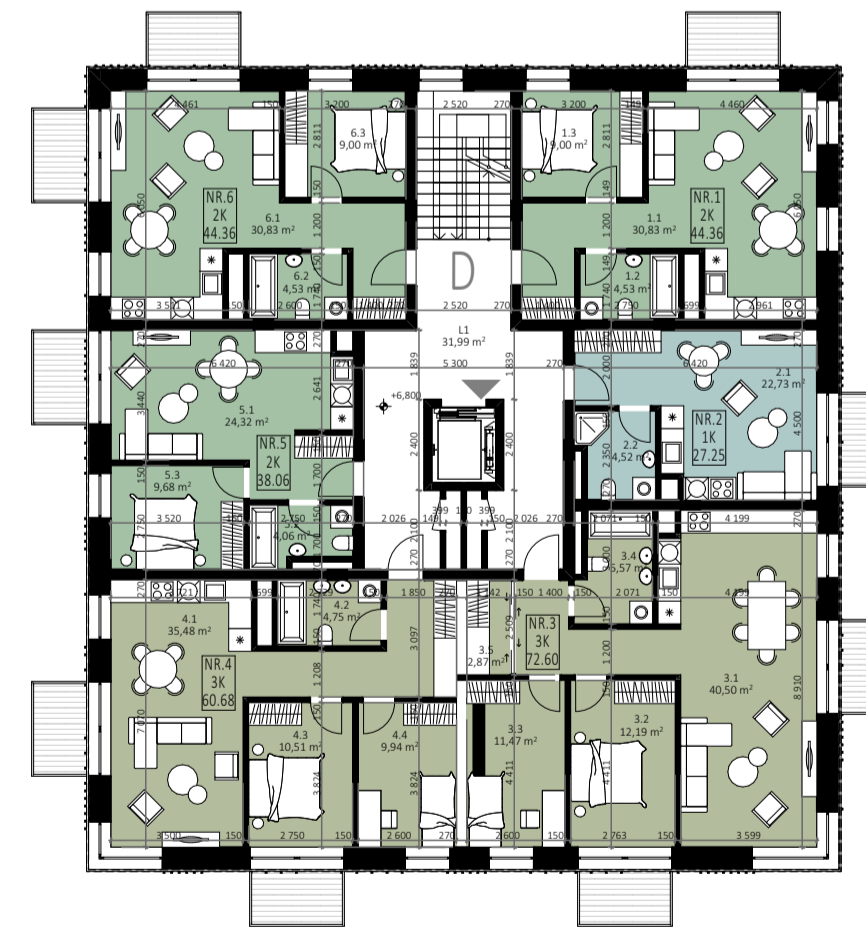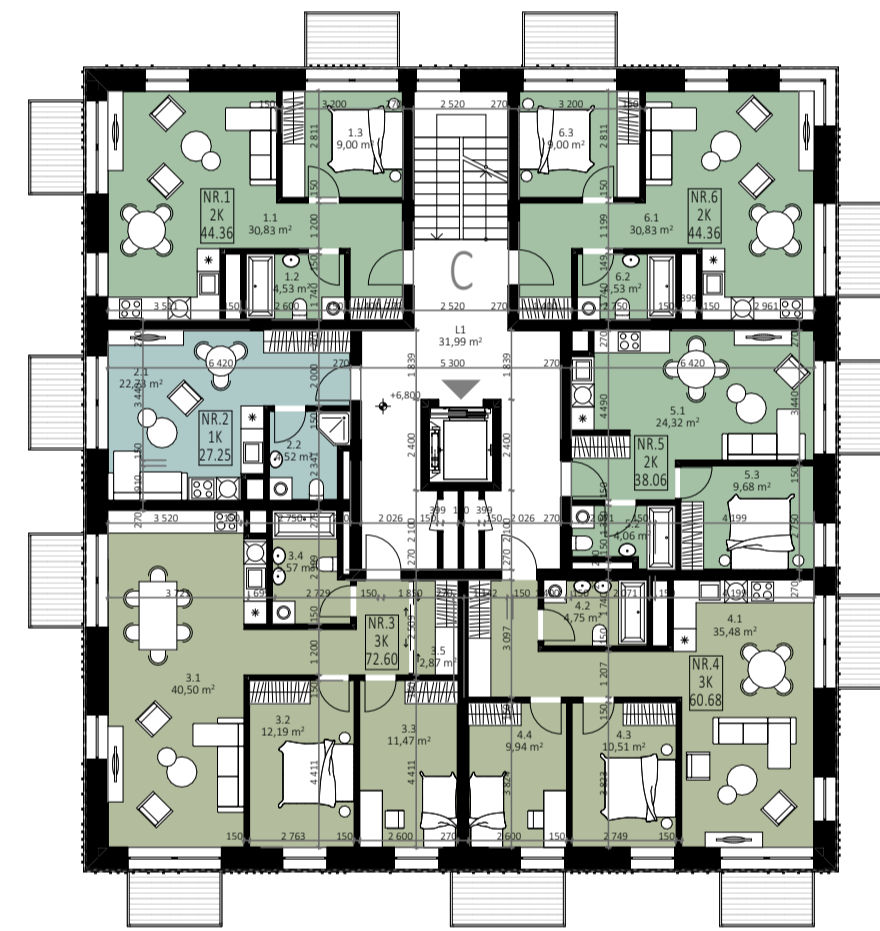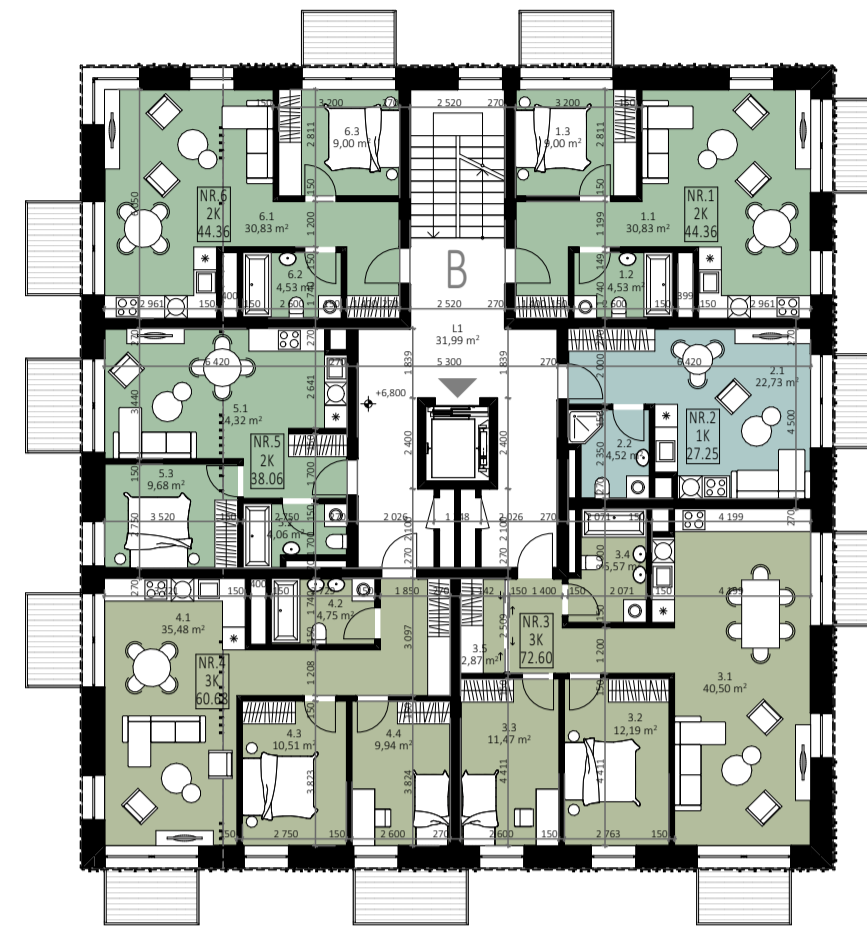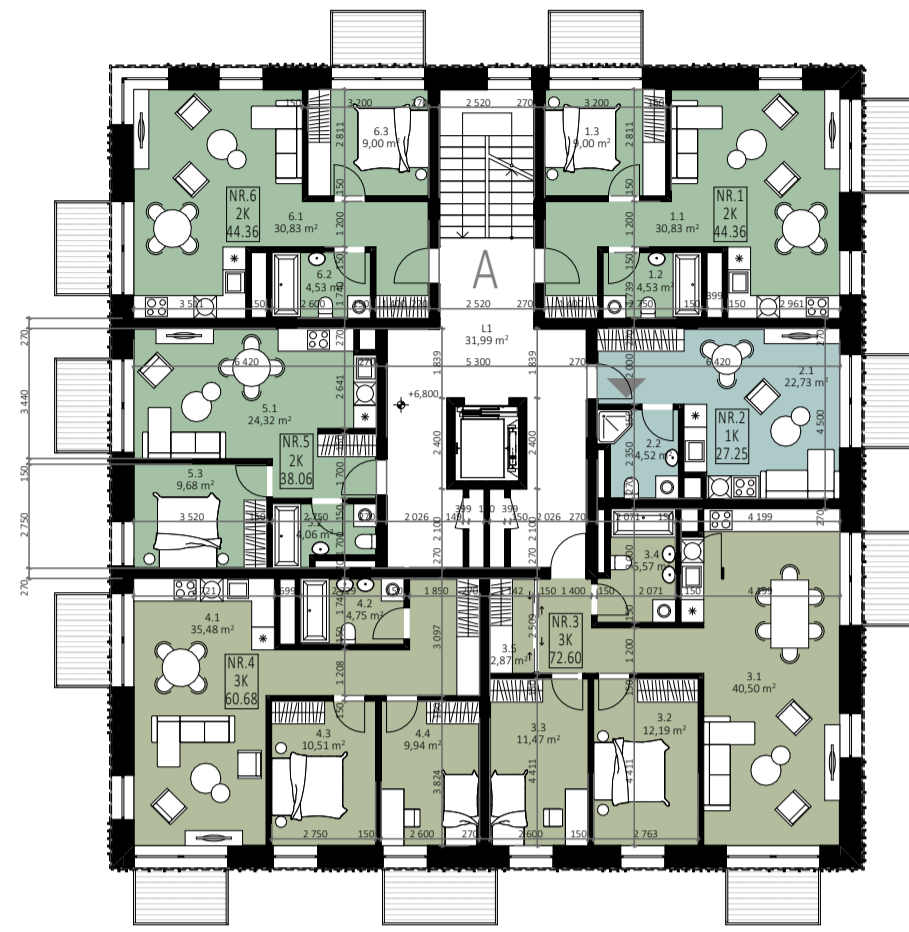


3 AUKŠTO EKSPLIKACIJA 2A			
	NR.	PATALPOS PAVADINIMAS	PLOTAS
<b>A1 - 2 KAMBARIŲ BUTAS</b>			
	1.1	SVETAINĖ+VIRTUVĖ	30,83
	1.2	SAN. MAZGAS	4,53
	1.3	KAMBARYS	9,00
			44,36 m <sup>2</sup>
<b>A2 - 1 KAMBARIO BUTAS</b>			
	2.1	SVETAINĖ+VIRTUVĖ	22,73
	2.2	SAN. MAZGAS	4,52
			27,25 m <sup>2</sup>
<b>A3 - 3 KAMBARIŲ BUTAS</b>			
	3.1	SVETAINĖ+VIRTUVĖ	40,50
	3.2	KAMBARYS	12,19
	3.3	KAMBARYS	11,47
	3.4	SAN. MAZGAS	5,57
	3.5	DRABUŽINĖ	2,87
			72,60 m <sup>2</sup>
<b>A4 - 3 KAMBARIŲ BUTAS</b>			
	4.1	SVETAINĖ+VIRTUVĖ	35,48
	4.2	SAN. MAZGAS	4,75
	4.3	KAMBARYS	10,51
	4.4	KAMBARYS	9,94
			60,68 m <sup>2</sup>
<b>A5 - 2 KAMBARIŲ BUTAS</b>			
	5.1	SVETAINĖ+VIRTUVĖ	24,32
	5.2	SAN. MAZGAS	4,06
	5.3	KAMBARYS	9,68
			38,06 m <sup>2</sup>
<b>A6 - 2 KAMBARIŲ BUTAS</b>			
	6.1	SVETAINĖ+VIRTUVĖ	30,83
	6.2	SAN. MAZGAS	4,53
	6.3	KAMBARYS	9,00
			44,36 m <sup>2</sup>
<b>A LAIPTINĖ</b>			
	L1	KORIDORIUS	31,99
			31,99 m <sup>2</sup>
			319,30 m <sup>2</sup>

3 AUKŠTO EKSPLIKACIJA 2B			
	NR.	PATALPOS PAVADINIMAS	PLOTAS
<b>B1 - 2 KAMBARIŲ BUTAS</b>			
	1.1	SVETAINĖ+VIRTUVĖ	30,83
	1.2	SAN. MAZGAS	4,53
	1.3	KAMBARYS	9,00
			44,36 m <sup>2</sup>
<b>B2 - 1 KAMBARIO BUTAS</b>			
	2.1	SVETAINĖ+VIRTUVĖ	22,73
	2.2	SAN. MAZGAS	4,52
			27,25 m <sup>2</sup>
<b>B3 - 3 KAMBARIŲ BUTAS</b>			
	3.1	SVETAINĖ+VIRTUVĖ	40,50
	3.2	KAMBARYS	12,19
	3.3	KAMBARYS	11,47
	3.4	SAN. MAZGAS	5,57
	3.5	DRABUŽINĖ	2,87
			72,60 m <sup>2</sup>
<b>B4 - 3 KAMBARIŲ BUTAS</b>			
	4.1	SVETAINĖ+VIRTUVĖ	35,48
	4.2	SAN. MAZGAS	4,75
	4.3	KAMBARYS	10,51
	4.4	KAMBARYS	9,94
			60,68 m <sup>2</sup>
<b>B5 - 2 KAMBARIŲ BUTAS</b>			
	5.1	SVETAINĖ+VIRTUVĖ	24,32
	5.2	SAN. MAZGAS	4,06
	5.3	KAMBARYS	9,68
			38,06 m <sup>2</sup>
<b>B6 - 2 KAMBARIŲ BUTAS</b>			
	6.1	SVETAINĖ+VIRTUVĖ	30,83
	6.2	SAN. MAZGAS	4,53
	6.3	KAMBARYS	9,00
			44,36 m <sup>2</sup>
<b>B LAIPTINĖ</b>			
	L1	KORIDORIUS	31,99
			31,99 m <sup>2</sup>
			319,30 m <sup>2</sup>



3 AUKŠTO EKSPLIKACIJA 2C			
	NR.	PATALPOS PAVADINIMAS	PLOTAS
<b>C1 - 2 KAMBARIŲ BUTAS</b>			
	1.1	SVETAINĖ+VIRTUVĖ	30,83
	1.2	SAN. MAZGAS	4,53
	1.3	KAMBARYS	9,00
			44,36 m <sup>2</sup>
<b>C2 - 1 KAMBARIO BUTAS</b>			
	2.1	SVETAINĖ+VIRTUVĖ	22,73
	2.2	SAN. MAZGAS	4,52
			27,25 m <sup>2</sup>
<b>C3 - 3 KAMBARIŲ BUTAS</b>			
	3.1	SVETAINĖ+VIRTUVĖ	40,50
	3.2	KAMBARYS	12,19
	3.3	KAMBARYS	11,47
	3.4	SAN. MAZGAS	5,57
	3.5	DRABUŽINĖ	2,87
			72,60 m <sup>2</sup>
<b>C4 - 3 KAMBARIŲ BUTAS</b>			
	4.1	SVETAINĖ+VIRTUVĖ	35,48
	4.2	SAN. MAZGAS	4,75
	4.3	KAMBARYS	10,51
	4.4	KAMBARYS	9,94
			60,68 m <sup>2</sup>
<b>C5 - 2 KAMBARIŲ BUTAS</b>			
	5.1	SVETAINĖ+VIRTUVĖ	24,32
	5.2	SAN. MAZGAS	4,06
	5.3	KAMBARYS	9,68
			38,06 m <sup>2</sup>
<b>C6 - 2 KAMBARIŲ BUTAS</b>			
	6.1	SVETAINĖ+VIRTUVĖ	30,83
	6.2	SAN. MAZGAS	4,53
	6.3	KAMBARYS	9,00
			44,36 m <sup>2</sup>
<b>C LAIPTINĖ</b>			
	L1	KORIDORIUS	31,99
			31,99 m <sup>2</sup>
			319,30 m <sup>2</sup>

3 AUKŠTO EKSPLIKACIJA 2D			
	NR.	PATALPOS PAVADINIMAS	PLOTAS
<b>D1 - 2 KAMBARIŲ BUTAS</b>			
	1.1	SVETAINĖ+VIRTUVĖ	30,83
	1.2	SAN. MAZGAS	4,53
	1.3	KAMBARYS	9,00
			44,36 m <sup>2</sup>
<b>D2 - 1 KAMBARIO BUTAS</b>			
	2.1	SVETAINĖ+VIRTUVĖ	22,73
	2.2	SAN. MAZGAS	4,52
			27,25 m <sup>2</sup>
<b>D3 - 3 KAMBARIŲ BUTAS</b>			
	3.1	SVETAINĖ+VIRTUVĖ	40,50
	3.2	KAMBARYS	12,19
	3.3	KAMBARYS	11,47
	3.4	SAN. MAZGAS	5,57
	3.5	DRABUŽINĖ	2,87
			72,60 m <sup>2</sup>
<b>D4 - 3 KAMBARIŲ BUTAS</b>			
	4.1	SVETAINĖ+VIRTUVĖ	35,48
	4.2	SAN. MAZGAS	4,75
	4.3	KAMBARYS	10,51
	4.4	KAMBARYS	9,94
			60,68 m <sup>2</sup>
<b>D5 - 2 KAMBARIŲ BUTAS</b>			
	5.1	SVETAINĖ+VIRTUVĖ	24,32
	5.2	SAN. MAZGAS	4,06
	5.3	KAMBARYS	9,68
			38,06 m <sup>2</sup>
<b>D6 - 2 KAMBARIŲ BUTAS</b>			
	6.1	SVETAINĖ+VIRTUVĖ	30,83
	6.2	SAN. MAZGAS	4,53
	6.3	KAMBARYS	9,00
			44,36 m <sup>2</sup>
<b>D LAIPTINĖ</b>			
	L1	KORIDORIUS	31,99
			31,99 m <sup>2</sup>
			319,30 m <sup>2</sup>

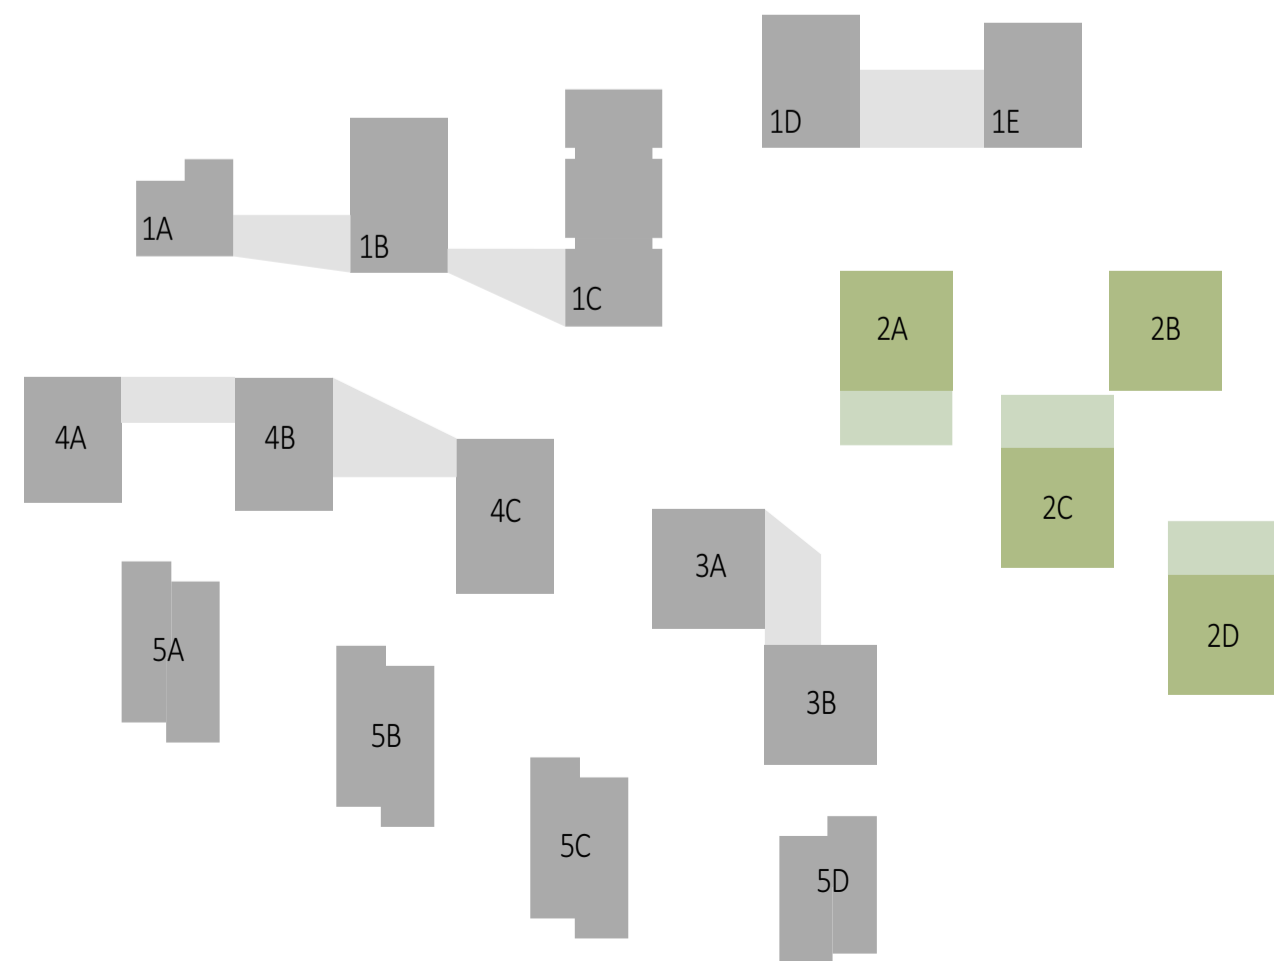

SKLYPO IŠDĖSTYMO SCHEMA

0	2022-08-17	Projektiniai pasiūlymai	
Laida	Data	Keitimų pavadinimas (priežastis)	
Bėdrys yra UAB "Cloud Architects" ir Uždavimų nuostatybė. Naudoti tikslams nurodytiems su projektuojamo objekto, be UAB "Cloud Architects" ir Uždavimų linijos DRAUGIJAMA			
Atestato Nr.	<b>cloud</b>	OBJEKTO PAVADINIMAS <b>DAUGIABUČIAI GYVENAMIEJI NAMAI BUKIČIŲ G. 94, 51, VILNIUS</b>	
A2122	SPV A. DAGELIS	STATYMO NUMERIS IR PAVADINIMAS	
A2114	SPDV J. PORVANECKAITĖ - DAGELIENĖ	DOC. PAŽIŪRŪNŲ SVARBIŲ POKYČIŲ	
	Arch. S. ČALNARAS	DOKUMENTO PAVADINIMAS	
	Arch. J. VAIČĖ	2 KVARTALAS 3.4 AUKŠTO PLANAS	Laida
	Arch. J. BRINKEVIČIŪTĖ	1:200, 1:1	0
Etapas	STATYTOJAS (UŽSAKOVAS):	DOKUMENTO ŽYMUJ	Lapas
PP	UAB "REWO"; UAB "Gerota"	LTDF-2021-00-PP-SA-02_BR-04	Lapų
			1 1

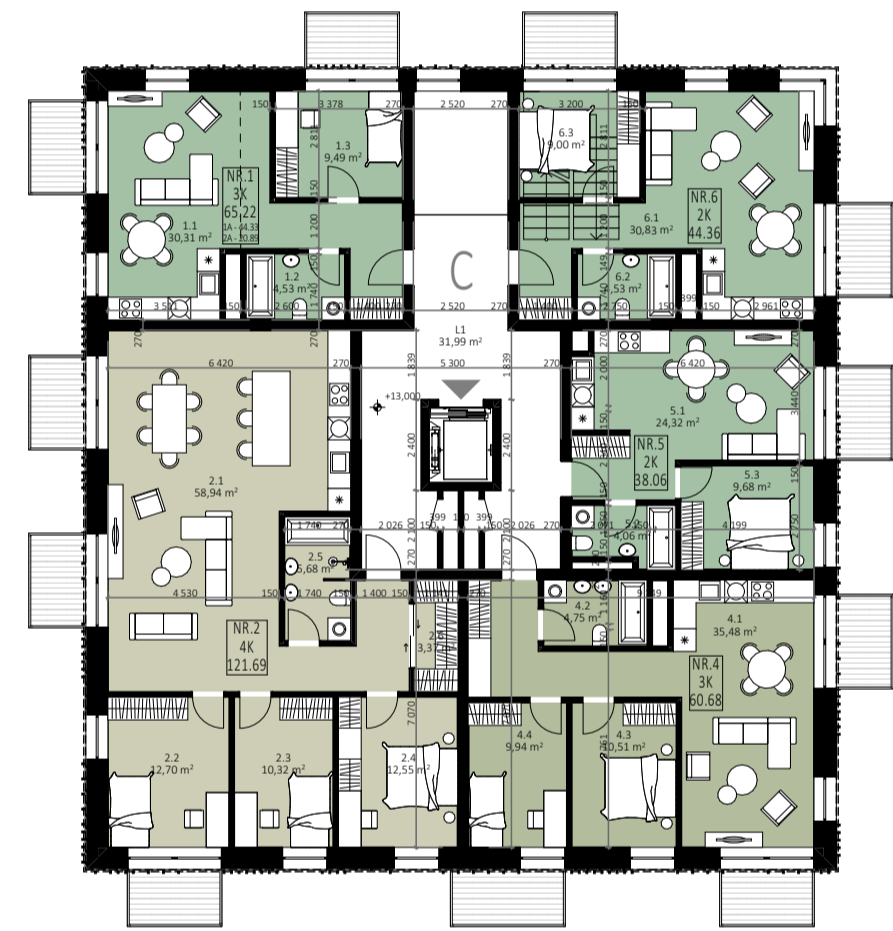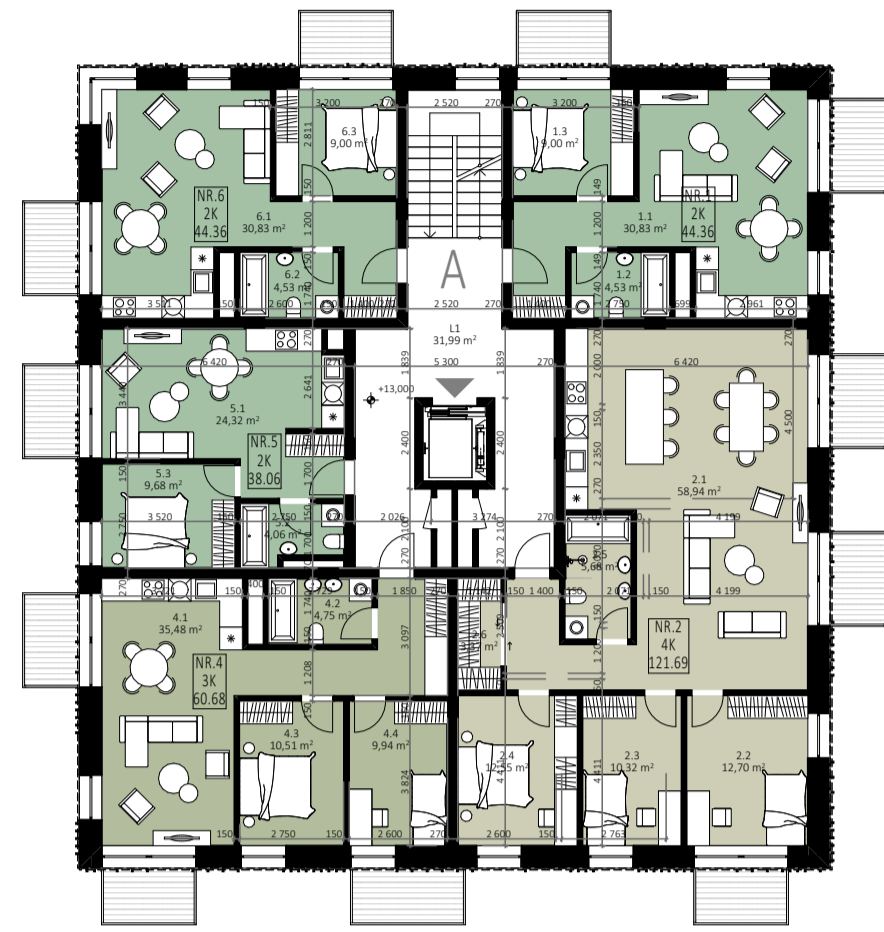


5 AUKŠTO EKSPLIKACIJA 2A			
	NR.	PATALPOS PAVADINIMAS	PLOTAS
<b>A1 - 2 KAMBARIŲ BUTAS</b>			
	1.1	SVETAINĖ+VIRTUVĖ	30,83
	1.2	SAN. MAZGAS	4,53
	1.3	KAMBARYS	9,00
			44,36 m <sup>2</sup>
<b>A2 - 4 KAMBARIŲ BUTAS</b>			
	2.1	SVETAINĖ+VIRTUVĖ	58,94
	2.2	KAMBARYS	12,70
	2.3	KAMBARYS	10,32
	2.4	KAMBARYS	12,55
	2.5	SAN. MAZGAS	5,68
	2.6	DRABUŽINĖ	3,37
			103,56 m <sup>2</sup>
<b>A4 - 3 KAMBARIŲ BUTAS</b>			
	4.1	SVETAINĖ+VIRTUVĖ	35,48
	4.2	SAN. MAZGAS	4,75
	4.3	KAMBARYS	10,51
	4.4	KAMBARYS	9,94
			60,68 m <sup>2</sup>
<b>A5 - 2 KAMBARIŲ BUTAS</b>			
	5.1	SVETAINĖ+VIRTUVĖ	24,32
	5.2	SAN. MAZGAS	4,06
	5.3	KAMBARYS	9,68
			38,06 m <sup>2</sup>
<b>A6 - 2 KAMBARIŲ BUTAS</b>			
	6.1	SVETAINĖ+VIRTUVĖ	30,83
	6.2	SAN. MAZGAS	4,53
	6.3	KAMBARYS	9,00
			44,36 m <sup>2</sup>
<b>A LAIPTINĖ</b>			
	L1	KORIDORIUS	31,99
			31,99 m <sup>2</sup>
			323,01 m <sup>2</sup>


5 AUKŠTO EKSPLIKACIJA 2B			
	NR.	PATALPOS PAVADINIMAS	PLOTAS
<b>B1 - 2 KAMBARIŲ BUTAS</b>			
	1.1	SVETAINĖ+VIRTUVĖ	30,83
	1.2	SAN. MAZGAS	4,53
	1.3	KAMBARYS	9,00
			44,36 m <sup>2</sup>
<b>B2 - 4 KAMBARIŲ BUTAS</b>			
	2.1	SVETAINĖ+VIRTUVĖ	58,94
	2.2	KAMBARYS	12,70
	2.3	KAMBARYS	10,32
	2.4	KAMBARYS	12,55
	2.5	SAN. MAZGAS	5,68
	2.6	DRABUŽINĖ	3,37
			103,56 m <sup>2</sup>
<b>B4 - 3 KAMBARIŲ BUTAS</b>			
	4.1	SVETAINĖ+VIRTUVĖ	35,48
	4.2	SAN. MAZGAS	4,75
	4.3	KAMBARYS	10,51
	4.4	KAMBARYS	9,94
			60,68 m <sup>2</sup>
<b>B5 - 2 KAMBARIŲ BUTAS</b>			
	5.1	SVETAINĖ+VIRTUVĖ	24,32
	5.2	SAN. MAZGAS	4,06
	5.3	KAMBARYS	9,68
			38,06 m <sup>2</sup>
<b>B6 - 2 KAMBARIŲ BUTAS</b>			
	6.1	SVETAINĖ+VIRTUVĖ	30,83
	6.2	SAN. MAZGAS	4,53
	6.3	KAMBARYS	9,00
			44,36 m <sup>2</sup>
<b>B LAIPTINĖ</b>			
	L1	KORIDORIUS	31,99
			31,99 m <sup>2</sup>
			323,01 m <sup>2</sup>

5 AUKŠTO EKSPLIKACIJA 2C			
	NR.	PATALPOS PAVADINIMAS	PLOTAS
<b>C1 - 2 KAMBARIŲ BUTAS</b>			
	1.1	SVETAINĖ+VIRTUVĖ	30,31
	1.2	SAN. MAZGAS	4,53
	1.3	KAMBARYS	9,49
			44,33 m <sup>2</sup>
<b>C2 - 4 KAMBARIŲ BUTAS</b>			
	2.1	SVETAINĖ+VIRTUVĖ	58,94
	2.2	KAMBARYS	12,70
	2.3	KAMBARYS	10,32
	2.4	KAMBARYS	12,55
	2.5	SAN. MAZGAS	5,68
	2.6	DRABUŽINĖ	3,37
			103,56 m <sup>2</sup>
<b>C4 - 3 KAMBARIŲ BUTAS</b>			
	4.1	SVETAINĖ+VIRTUVĖ	35,48
	4.2	SAN. MAZGAS	4,75
	4.3	KAMBARYS	10,51
	4.4	KAMBARYS	9,94
			60,68 m <sup>2</sup>
<b>C5 - 2 KAMBARIŲ BUTAS</b>			
	5.1	SVETAINĖ+VIRTUVĖ	24,32
	5.2	SAN. MAZGAS	4,06
	5.3	KAMBARYS	9,68
			38,06 m <sup>2</sup>
<b>C6 - 2 KAMBARIŲ BUTAS</b>			
	6.1	SVETAINĖ+VIRTUVĖ	30,83
	6.2	SAN. MAZGAS	4,53
	6.3	KAMBARYS	9,00
			44,36 m <sup>2</sup>
<b>C LAIPTINĖ</b>			
	L1	KORIDORIUS	31,99
			31,99 m <sup>2</sup>
			322,98 m <sup>2</sup>

5 AUKŠTO EKSPLIKACIJA 2D			
	NR.	PATALPOS PAVADINIMAS	PLOTAS
<b>D1 - 4 KAMBARIŲ BUTAS</b>			
	1.1	SVETAINĖ+VIRTUVĖ	40,65
	1.2	SAN. MAZGAS	4,52
	1.3	SAN. MAZGAS	4,00
	1.4	KAMBARYS	11,06
	1.5	KAMBARYS	11,75
	1.6	KAMBARYS	10,96
	1.7	DRABUŽINĖ	1,94
			84,88 m <sup>2</sup>
<b>D2 - 4 KAMBARIŲ BUTAS</b>			
	2.1	SVETAINĖ+VIRTUVĖ	59,80
	2.2	KAMBARYS	16,01
	2.3	KAMBARYS	12,01
	2.4	KAMBARYS	11,83
	2.5	DRABUŽINĖ	3,95
	2.6	SAN. MAZGAS	2,43
	2.6	SAN. MAZGAS	4,52
	2.7	SAN. MAZGAS	3,97
	2.8	DRABUŽINĖ	5,99
			120,51 m <sup>2</sup>
<b>D LAIPTINĖ</b>			
	L1	KORIDORIUS	31,99
			31,99 m <sup>2</sup>
			237,38 m <sup>2</sup>

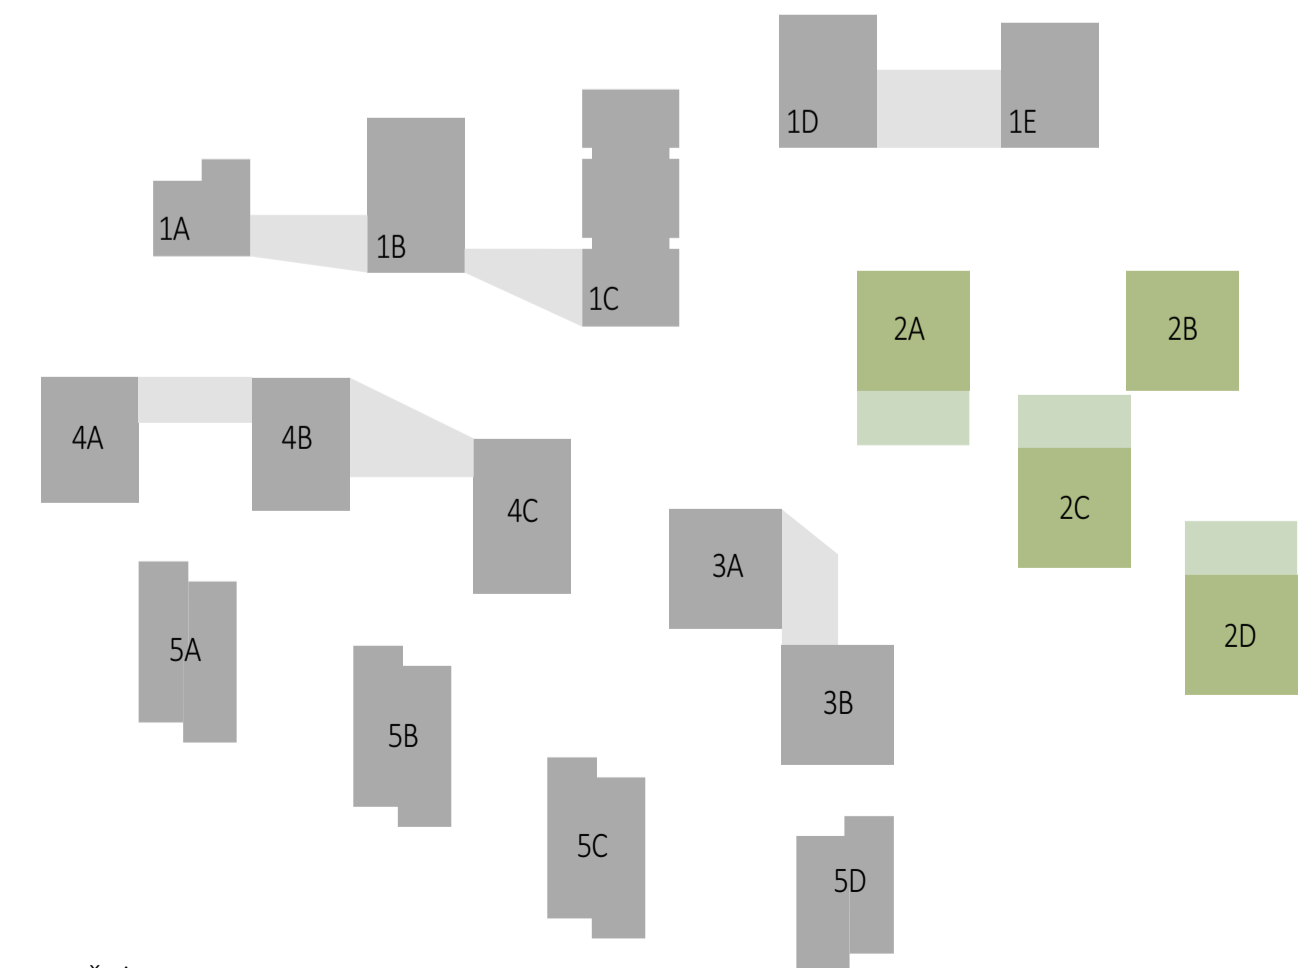


0	2022-08-17	Projektiniai pasiūlymai	
Laida	Data	Keitimų pavadinimas (priežastis)	
Bėdrys yra UAB "Cloud Architects" ir Uždavimų numatyti. Naudoti šaltiniai nurodomi su projektoje objektu, be UAB "Cloud Architects" ir Uždavimų linijos DRAUŽIAMA			
Atestato Nr.	<b>cloud</b>	UAB "Cloud Architects" Konsultacijos pr. 21C, Čiurlinskio namai, 3-iasis korp., LT-08139 Vilnius. Įmonės kodas 30221126, tel.: +370 68790957	OBJEKTO PAVADINIMAS <b>DAUGIABUČIAI GYVENAMIEJI NAMAI BUKČIŲ G. 94, 51, VILNIUS</b> STATYBOS PROJEKTAS
A2122	SPV	A. DAGELIS	STATYMO NUMERIS IR PAVADINIMAS
A2114	SPDV	J. PORVANECKAITĖ - DAGELIENĖ	1:0. DAUGIABUČIAI GYVENAMIEJI NAMAI
	Arch.	S. ČALNARAS	DOKUMENTO PAVADINIMAS
	Arch.	J. VAIČĖ	2 KVARTALAS 5 AUKŠTO PLANAS
	Arch.	J. BRINKEVIČIŪTĖ	1:200, 1:1
			Laida
			0
Etapas	STATYTOJAS (UŽSAKOVAS):		DOKUMENTO ŽYMUO
PP	UAB "REWO"; UAB "Gerota"		LTDF-2021-00-PP-SA-02_BR-05
			Lapas
			Lapų
			1 1

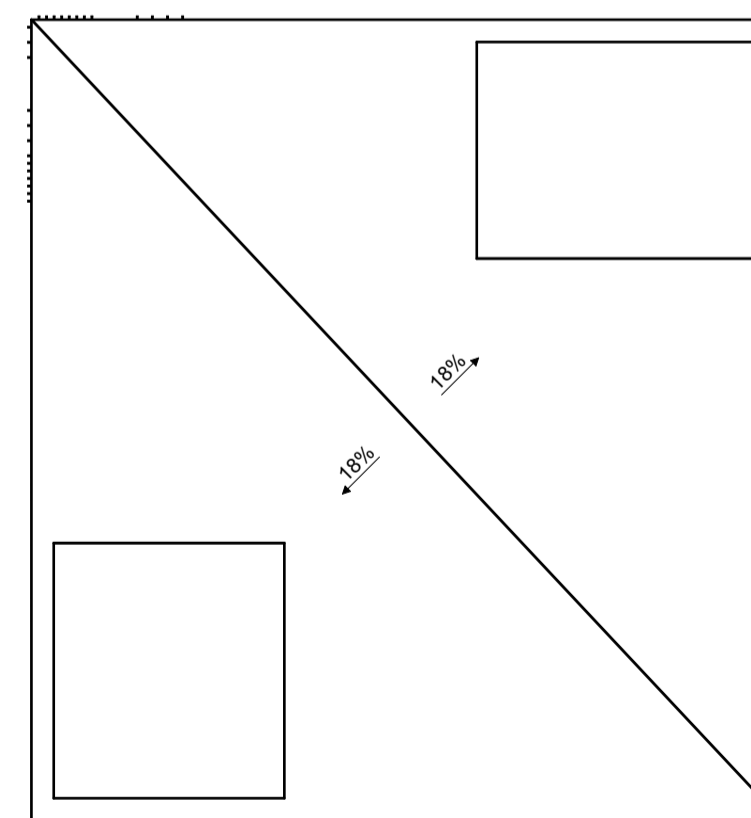

6 AUKŠTO EKSPLIKACIJA 2A			
	NR.	PATALPOS PAVADINIMAS	PLOTAS
<b>A1 - 4 KAMBARIŲ BUTAS</b>			
	1.1	SVETAINĖ+VIRTUVĖ	40,65
	1.2	SAN. MAZGAS	4,52
	1.3	SAN. MAZGAS	4,00
	1.4	KAMBARYS	11,06
	1.5	KAMBARYS	11,75
	1.6	KAMBARYS	10,96
	1.7	DRABUŽINĖ	1,94
			84,88 m <sup>2</sup>
<b>A2 - 4 KAMBARIŲ BUTAS</b>			
	2.1	SVETAINĖ+VIRTUVĖ	59,80
	2.2	KAMBARYS	16,01
	2.3	KAMBARYS	12,01
	2.4	KAMBARYS	11,83
	2.5	DRABUŽINĖ	3,95
	2.6	SAN. MAZGAS	2,43
	2.6	SAN. MAZGAS	4,52
	2.7	SAN. MAZGAS	3,97
	2.8	DRABUŽINĖ	5,99
			120,51 m <sup>2</sup>
<b>A LAIPTINĖ</b>			
	L1	KORIDORIUS	31,99
			31,99 m <sup>2</sup>
			237,38 m <sup>2</sup>

6 AUKŠTO EKSPLIKACIJA 2B			
	NR.	PATALPOS PAVADINIMAS	PLOTAS, kv.m
<b>B1 - 4 KAMBARIŲ BUTAS</b>			
	1.1	SVETAINĖ+VIRTUVĖ	40,65
	1.2	SAN. MAZGAS	4,52
	1.3	SAN. MAZGAS	4,00
	1.4	KAMBARYS	11,06
	1.5	KAMBARYS	11,75
	1.6	KAMBARYS	10,96
	1.7	DRABUŽINĖ	1,94
			84,88 m <sup>2</sup>
<b>B2 - 4 KAMBARIŲ BUTAS</b>			
	2.1	SVETAINĖ+VIRTUVĖ	59,80
	2.2	KAMBARYS	16,01
	2.3	KAMBARYS	12,01
	2.4	KAMBARYS	11,83
	2.5	DRABUŽINĖ	3,95
	2.6	SAN. MAZGAS	2,43
	2.6	SAN. MAZGAS	4,52
	2.7	SAN. MAZGAS	3,97
	2.8	DRABUŽINĖ	5,99
			120,51 m <sup>2</sup>
<b>B LAIPTINĖ</b>			
	L1	KORIDORIUS	31,99
			31,99 m <sup>2</sup>
			237,38 m <sup>2</sup>


6 AUKŠTO EKSPLIKACIJA 2C			
	NR.	PATALPOS PAVADINIMAS	PLOTAS
<b>C1 - 4 KAMBARIŲ BUTAS</b>			
	1.1	SVETAINĖ+VIRTUVĖ	40,65
	1.2	SAN. MAZGAS	4,52
	1.3	SAN. MAZGAS	4,00
	1.4	KAMBARYS	11,06
	1.5	KAMBARYS	11,75
	1.6	KAMBARYS	10,96
	1.7	DRABUŽINĖ	1,94
			84,88 m <sup>2</sup>
<b>C2 - 4 KAMBARIŲ BUTAS</b>			
	2.1	SVETAINĖ+VIRTUVĖ	59,80
	2.2	KAMBARYS	16,01
	2.3	KAMBARYS	12,01
	2.4	KAMBARYS	11,83
	2.5	DRABUŽINĖ	3,95
	2.6	SAN. MAZGAS	2,43
	2.6	SAN. MAZGAS	4,52
	2.7	SAN. MAZGAS	3,97
	2.8	DRABUŽINĖ	5,99
			120,51 m <sup>2</sup>
<b>C LAIPTINĖ</b>			
	L1	KORIDORIUS	31,99
			31,99 m <sup>2</sup>
			237,38 m <sup>2</sup>

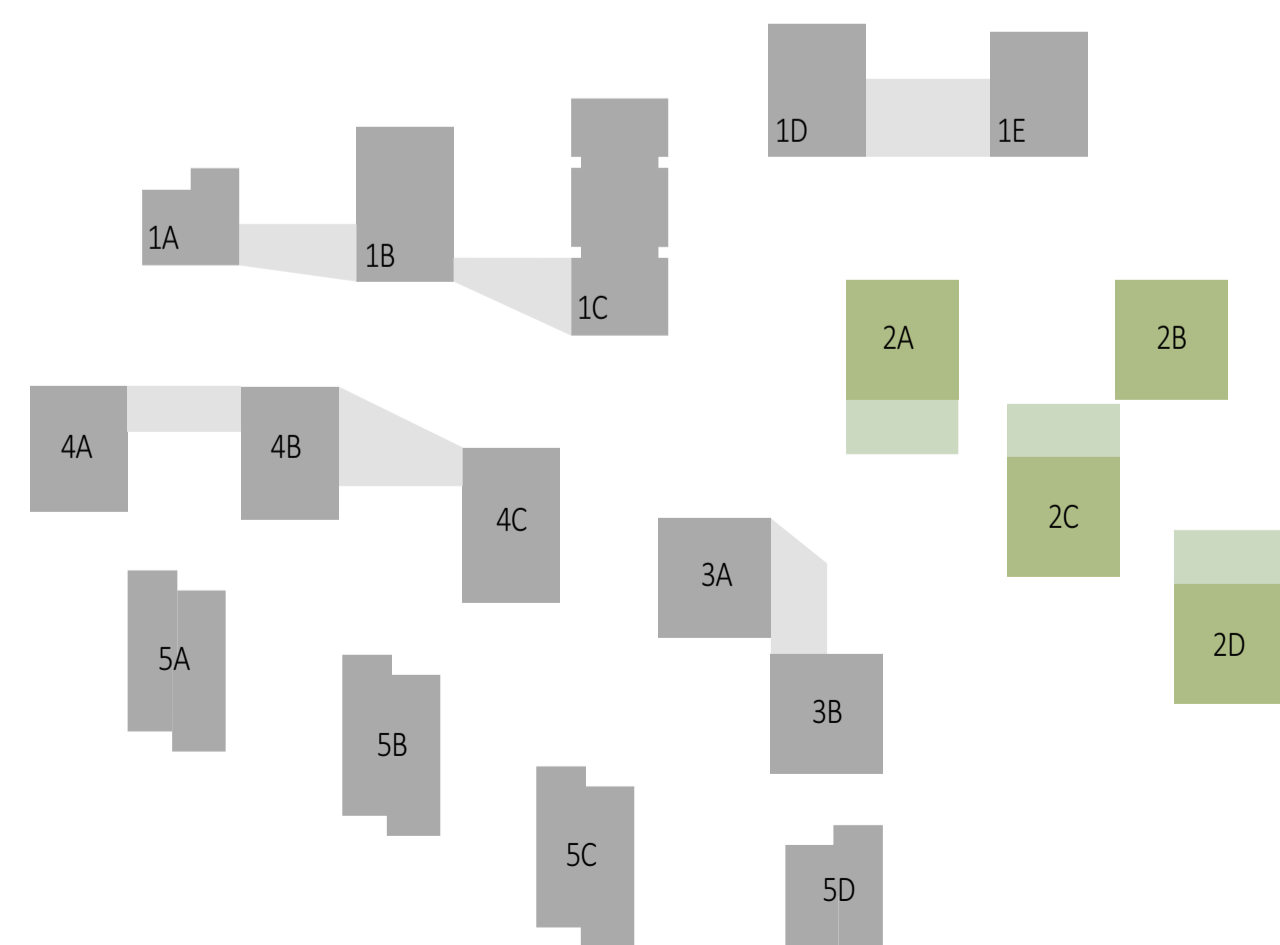

SKLYPO IŠDĖSTYMO SCHEMA



0	2022-08-17	Projektiniai pasiūlymai	
Laida	Data	Keitimų pavadinimas (priežastis)	
Bėdrių yra UAB "Cloud Architects" ir Užskovo nuostatyti. Naudoti šaltiniai nenurodomi su projektuojamu objektu, be UAB "Cloud Architects" ir Užskovo linijos DRAUŽIAMA			
Atestato Nr.	cloud	UAB "Cloud Architects" Konsultacijos pr. 21C, Čilinskas namai, 3-iasis korp., LT-08130 Vilnius, Įmonės kodas 30231126 tel: +370 68760957	OBJEKTO PAVADINIMAS <b>DAUGIABUČIAI GYVENAMIEJI NAMAI BUKČIŲ G. 94, 51, VILNIUS</b> STATYBOS PROJEKTAS
A2122	SPV	A. DAGELIS	STATYMO NUMERIS IR PAVADINIMAS
A2114	SPDV	J. PORVANECKAITĖ - DAGELIENĖ	1:0. DAUGIABUČIAI GYVENAMIEJI NAMAI
	Arch.	S. ČALNARAS	DOKUMENTO PAVADINIMAS
	Arch.	J. VAIČĖ	2 KVARTALAS 6 AUKŠTO PLANAS
	Arch.	J. BRINKEVIČIŪTĖ	1:200, 1:1
Etapas	STATYTOJAS (UŽSAKOVAS):	DOKUMENTO ŽYMUO	Lapas
PP	UAB "REWO"; UAB "Gerota"	LTDF-2021-00-PP-SA-02_BR-06	1 1

-1 AUKŠTO EKSPLIKACIJA		
NR.	PATALPOS PAVADINIMAS	PLOTAS
<b>PARKINGAS C</b>		
01	AUTOMOBILIŲ SAUGYKLA	8,002.29
02	TAMBŪRAS	3.47
03	TAMBŪRAS	7.02
04	TAMBŪRAS	6.05
05	TAMBŪRAS	3.34
06	TAMBŪRAS	16.94
07	TAMBŪRAS	6.10
08	TAMBŪRAS	4.18
09	TAMBŪRAS	10.62
10	TAMBŪRAS	3.58
11	TECHNINĖ PATALPA	56.86
12	TECHNINĖ PATALPA	17.73
13	TECHNINĖ PATALPA	52.70
14	TECHNINĖ PATALPA	51.64
15	TECHNINĖ PATALPA	32.02
16	TECHNINĖ PATALPA	19.35
17	TECHNINĖ PATALPA	36.20
18	TECHNINĖ PATALPA	85.74
		8,415.83 m <sup>2</sup>
		17,933.46 m <sup>2</sup>

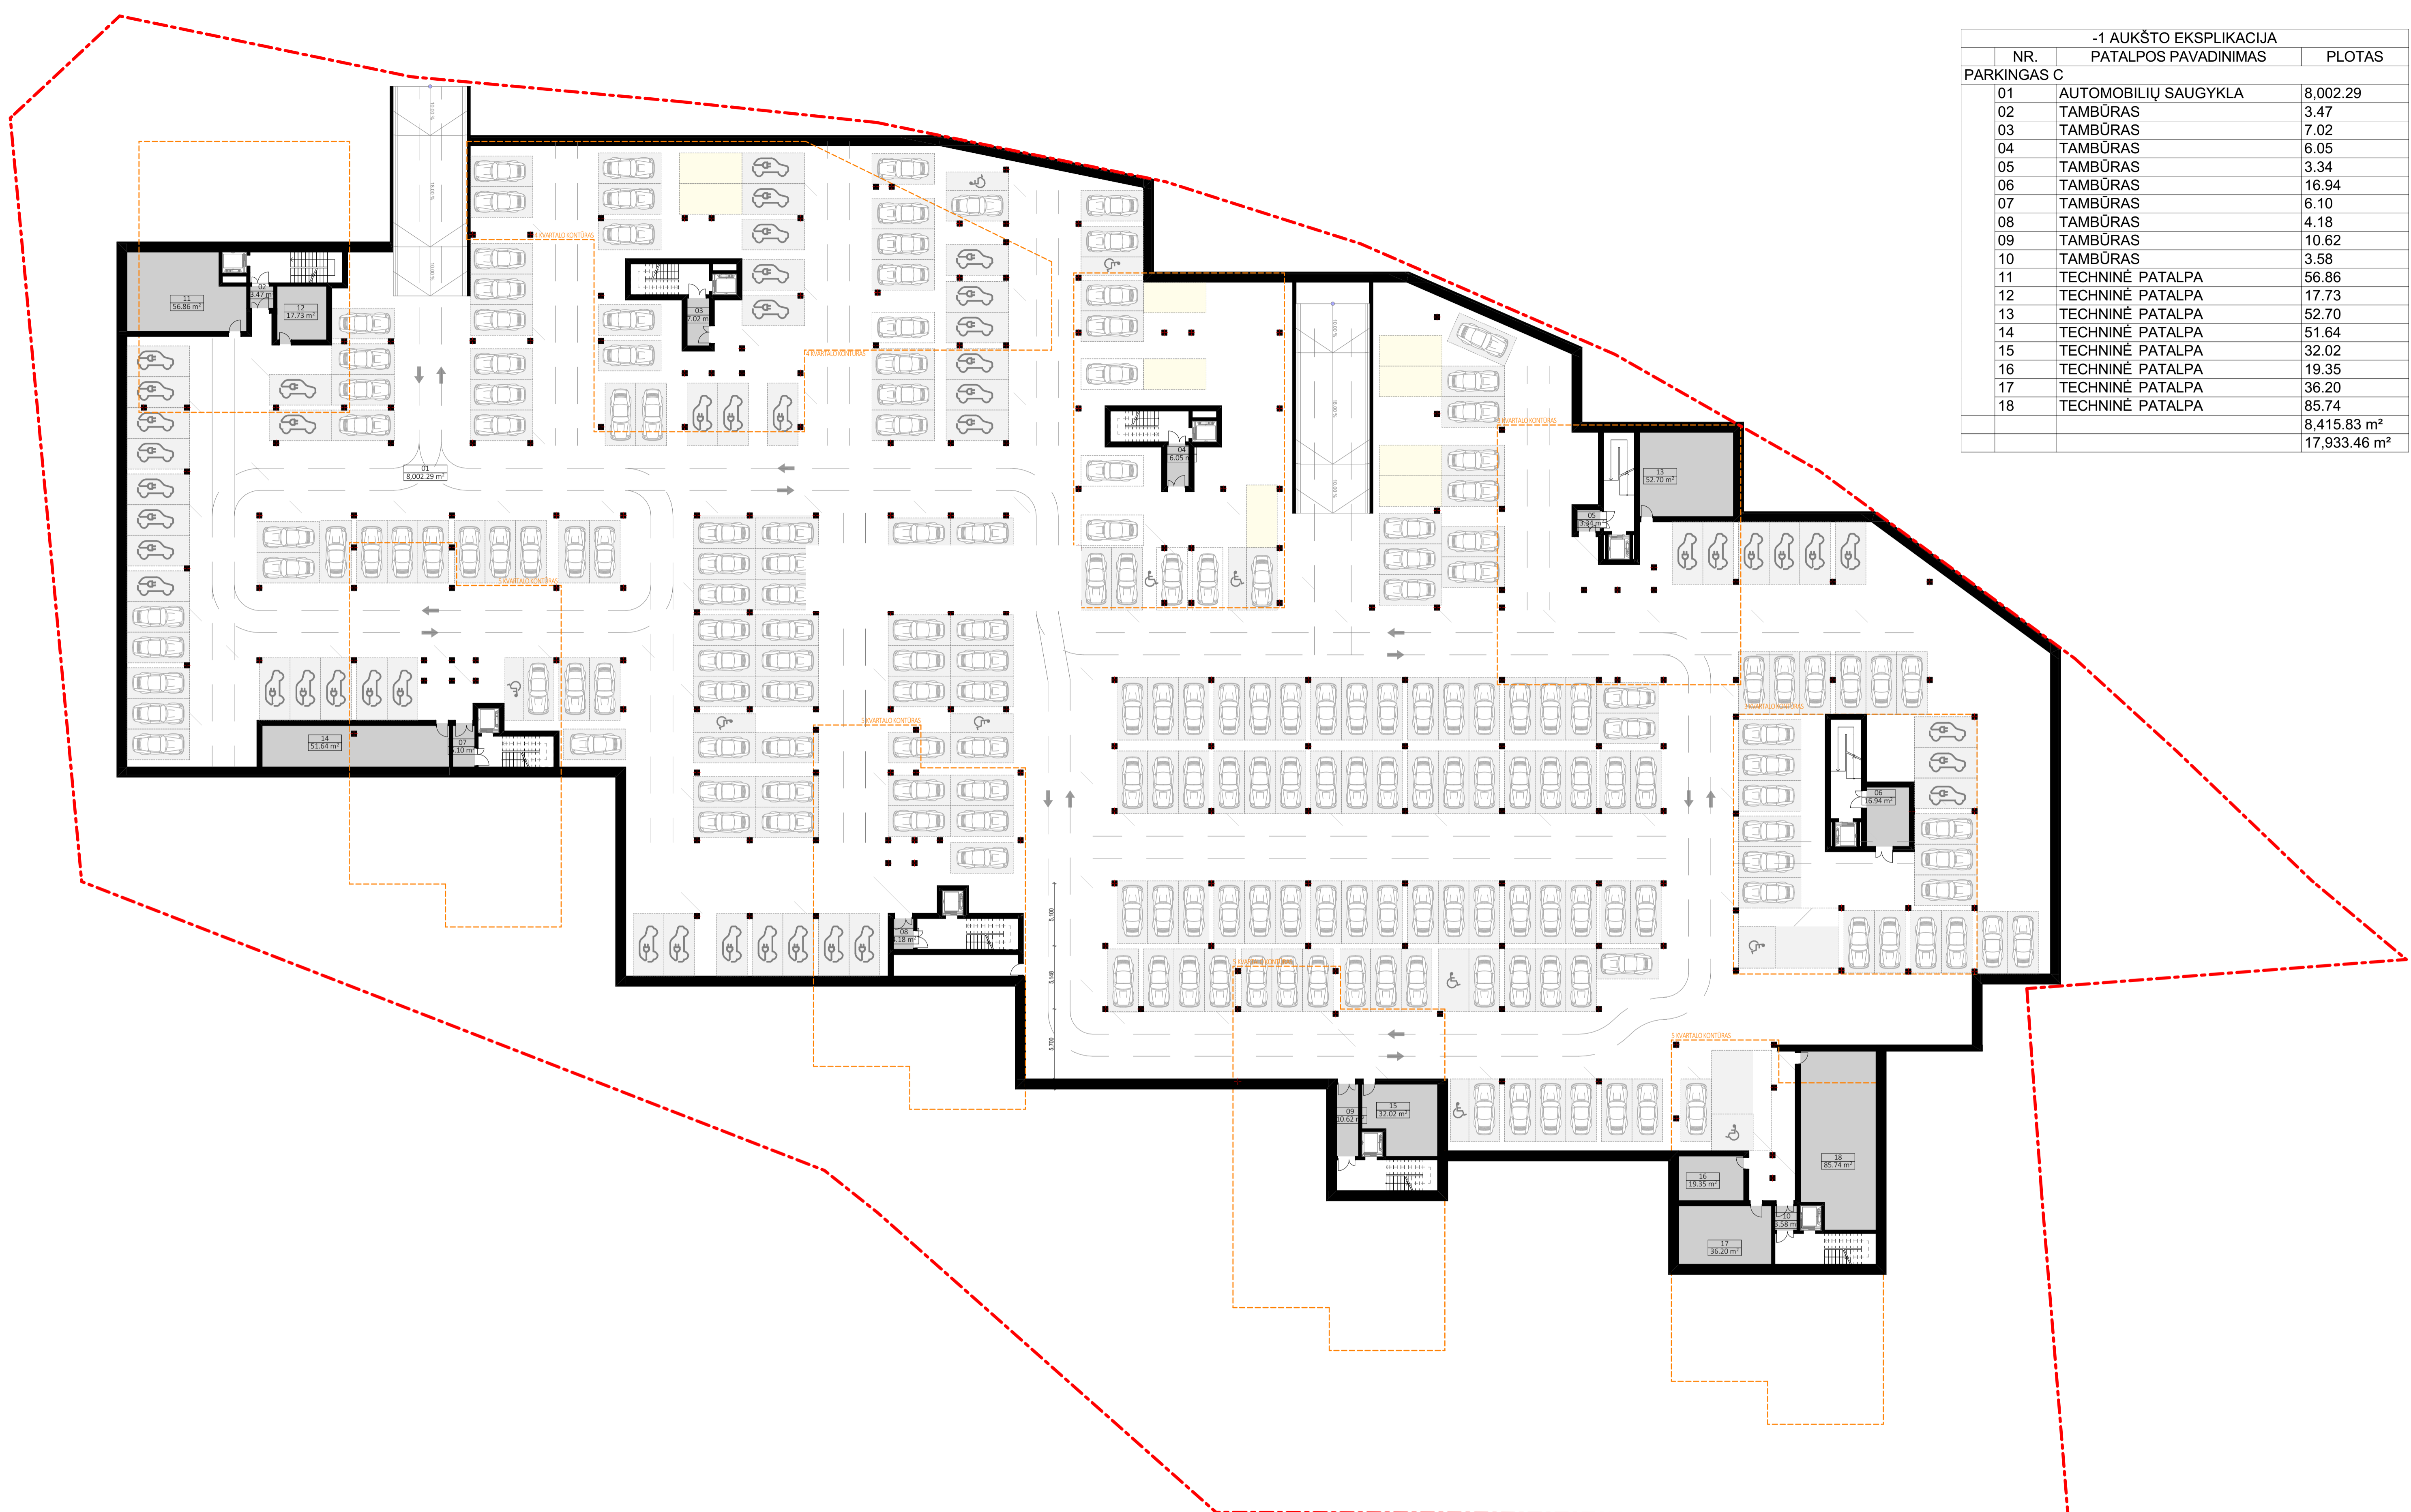

Projekto dalis	
Parasas	
V. Pavardė	
Data	





0	9/15/2022	Projektiniai pasiūlymai
Laida	Data	Keitimų pavadinimas (priežastis)
Bėdrė yra UAB "Cloud Architects" ir Užskovo nuosavybė. Naudoji šalams nesurijusiu su projektuojamu objektu, be UAB "Cloud Architects" ir Užskovo linijos DRAUGIJAMA		
Atestato Nr.	<b>cloud</b> architectural + urban design	OBJEKTO PAVADINIMAS DAUGIABUČIAI GYVENAMIEJI NAMAI BUKČIŲ G. 94, 51, VILNIUS, STATYBOS PROJEKTAS
A2122	SPV A. DAGELIS	STATYMO NUMERIS IR PAVADINIMAS: 01.02.03.04.05 Daugabučiai gyvenamieji pastatai_05
A2114	SPDV J. PORVANEKAITĖ - DAGELIENĖ	DOKUMENTO PAVADINIMAS
	Arch. S. ČALNARAS	4 IR 5 KVARTALO -1 AUKŠTAS
	Arch. J. VAIČĖ	1:250, 1:1
	Arch. J. BRINKEVIČIŪTĖ	
Etapas	STATYTOJAS (UŽSAKOVAS):	DOKUMENTO ŽYMUO
PP	UAB "REWO"; UAB "Gerota"	LTDF-2021-00-PP-SA-00_BR-01
		Lapas
		1

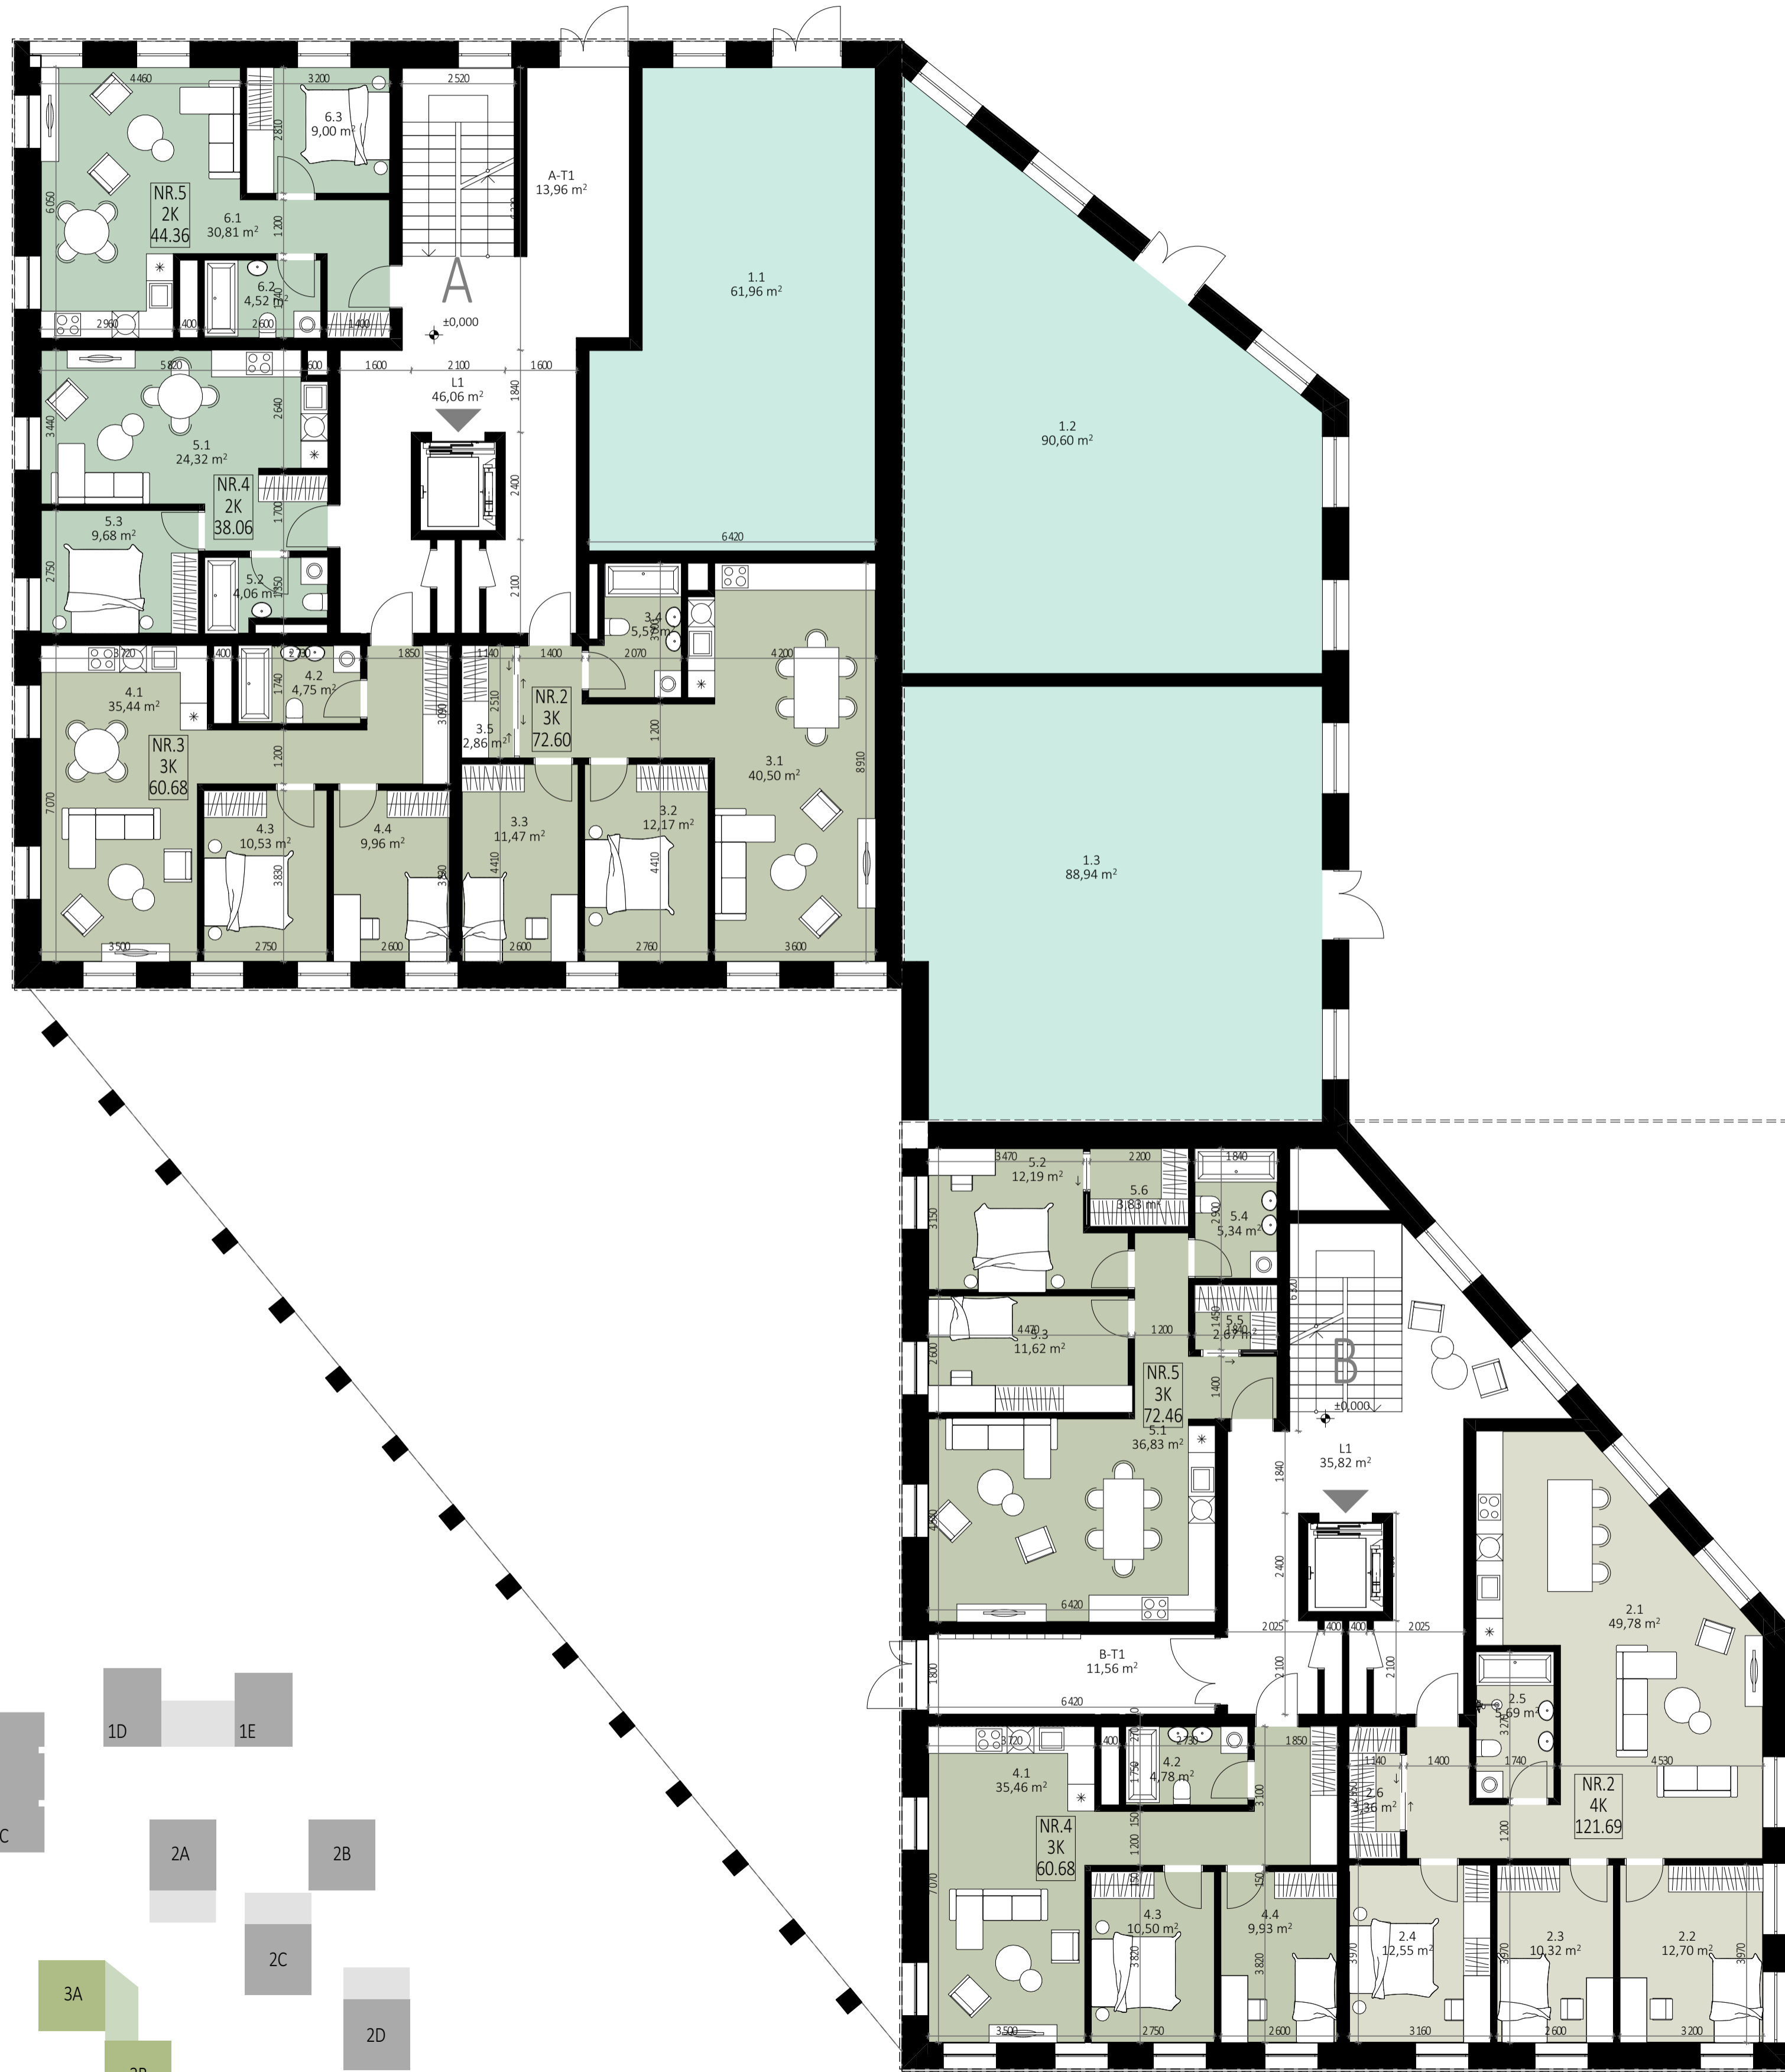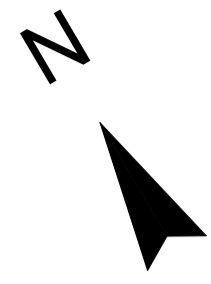

SKLYPO IŠDĖSTYMO SCHEMA

1 AUKŠTO EKSPLIKACIJA 3A,B			
NR.	PATALPOS PAVADINIMAS	PLOTAS	
<b>A2 - 3 KAMBARIŲ BUTAS</b>			
3.1	SVETAINĖ+VIRTUVĖ	40,50	
3.2	KAMBARYS	12,17	
3.3	KAMBARYS	11,47	
3.4	SAN. MAZGAS	5,57	
3.5	DRABUŽINĖ	2,86	
		72,57 m²	
<b>A3 - 3 KAMBARIŲ BUTAS</b>			
4.1	SVETAINĖ+VIRTUVĖ	35,44	
4.2	SAN. MAZGAS	4,75	
4.3	KAMBARYS	10,53	
4.4	KAMBARYS	9,96	
		60,68 m²	
<b>A4 - 2 KAMBARIŲ BUTAS</b>			
5.1	SVETAINĖ+VIRTUVĖ	24,32	
5.2	SAN. MAZGAS	4,06	
5.3	KAMBARYS	9,68	
		38,06 m²	
<b>A5 - 2 KAMBARIŲ BUTAS</b>			
6.1	SVETAINĖ+VIRTUVĖ	30,81	
6.2	SAN. MAZGAS	4,52	
6.3	KAMBARYS	9,00	
		44,33 m²	
<b>A KOMERCINĖS PASKIRTIES PATALPOS</b>			
1.1	KOMERCINĖ PATALPA	61,96	
1.2	KOMERCINĖ PATALPA	90,60	
1.3	KOMERCINĖ PATALPA	88,94	
		241,50 m²	
<b>A LAIPTINĖ</b>			
A-T1	TAMBŪRAS	13,96	
L1	KORIDORIUS	46,06	
		60,02 m²	
<b>B2 - 4 KAMBARIŲ BUTAS</b>			
2.1	SVETAINĖ+VIRTUVĖ	49,78	
2.2	KAMBARYS	12,70	
2.3	KAMBARYS	10,32	
2.4	KAMBARYS	12,54	
2.5	SAN. MAZGAS	5,68	
2.6	DRABUŽINĖ	3,36	
		94,38 m²	
<b>B4 - 3 KAMBARIŲ BUTAS</b>			
4.1	SVETAINĖ+VIRTUVĖ	35,46	
4.2	SAN. MAZGAS	4,78	
4.3	KAMBARYS	10,50	
4.4	KAMBARYS	9,92	
		60,66 m²	
<b>B5 - 3 KAMBARIŲ BUTAS</b>			
5.1	SVETAINĖ+VIRTUVĖ	36,83	
5.2	KAMBARYS	12,19	
5.3	KAMBARYS	11,62	
5.4	SAN. MAZGAS	5,34	
5.5	DRABUŽINĖ	2,67	
5.6	DRABUŽINĖ	3,83	
		72,48 m²	
<b>B LAIPTINĖ</b>			
B-T1	TAMBŪRAS	11,56	
L1	KORIDORIUS	35,82	
		47,38 m²	
		792,06 m²	




0	2022-08-17	Projektiniai pasiūlymai	
Laida	Data	Keitimų pavadinimas (priežastis)	
Bėdrių yra UAB "Cloud Architects" ir Užskovo nuosavybė. Naudojami šalams neužsėjami su projektuojamo objekto, be UAB "Cloud Architects" ir Užskovo linijos DRAUGIJAMA			
Atestato Nr.	cloud	UAB "Cloud Architects" Konsultacijos pr. 21C, Čiurlinskio namai, 3-iasis klm., LT-08139 Vilnius. Įmonės kodas 30231126. Tel.: +370 68760657	OBJEKTO PAVADINIMAS <b>DAUGIABUČIAI GYVENAMIEJI NAMAI BUKIČIŲ G. 94, 51, VILNIUS</b> STATYBOS PROJEKTAS
A2122	SPV	A. DAGELIS	STATYMO NUMERIS IR PAVADINIMAS
A2114	SPDV	J. PORVANECKAITĖ - DAGELIENĖ	DOKUMENTO PAVADINIMAS
	Arch.	S. ČALNARAS	3 KVARTALAS 1 AUKŠTO PLANAS 1:100, 1:1
	Arch.	J. VAIČĖ	
	Arch.	J. BRINKEVIČIŪTĖ	
Etapas	STATYTOJAS (UŽSAKOVAS):		DOKUMENTO ŽYMUO
PP	UAB "REWO"; UAB "Gerota"		LTDF-2021-00-PP-SA-03_BR-01
			Lapas
			1 1

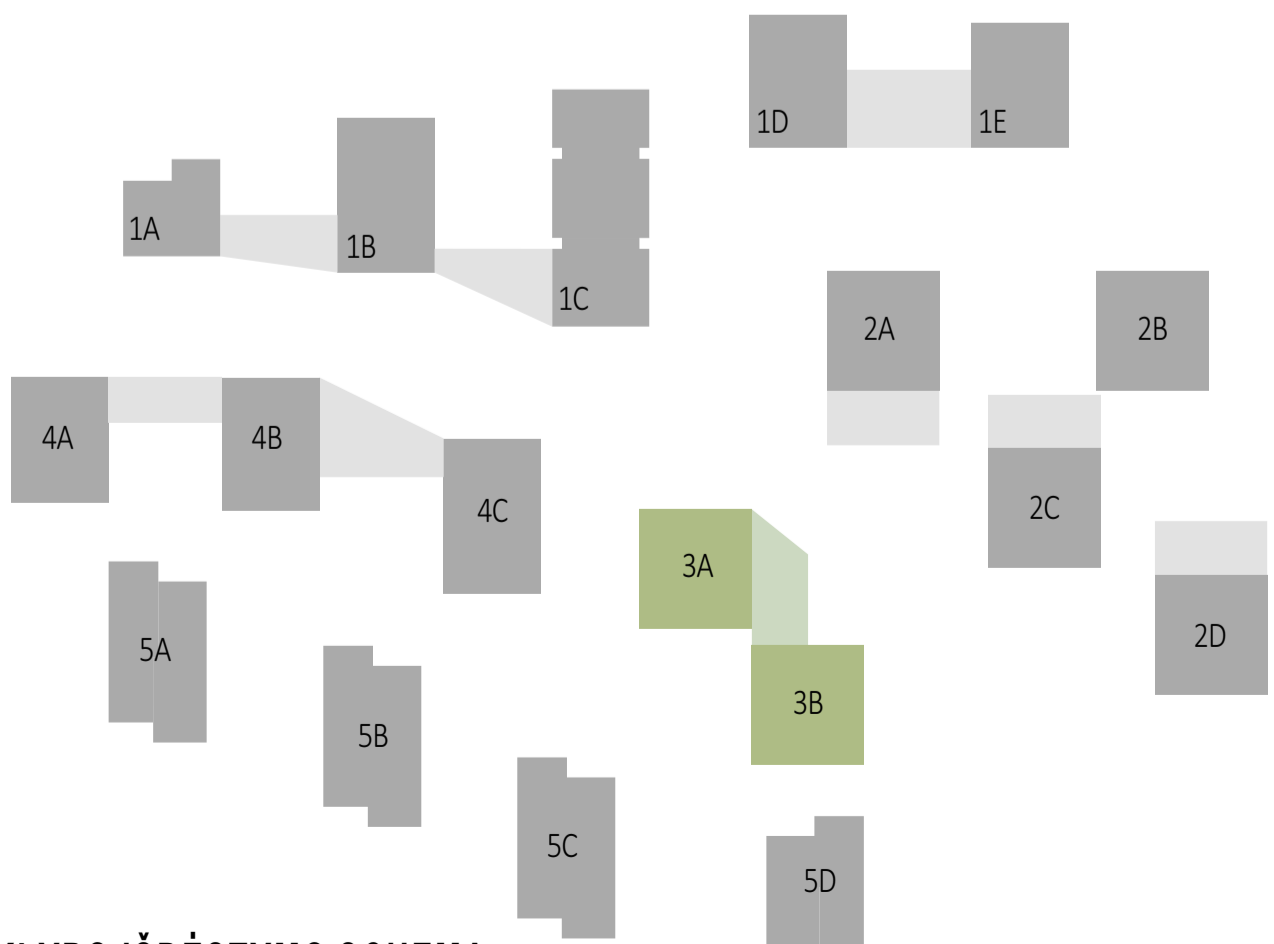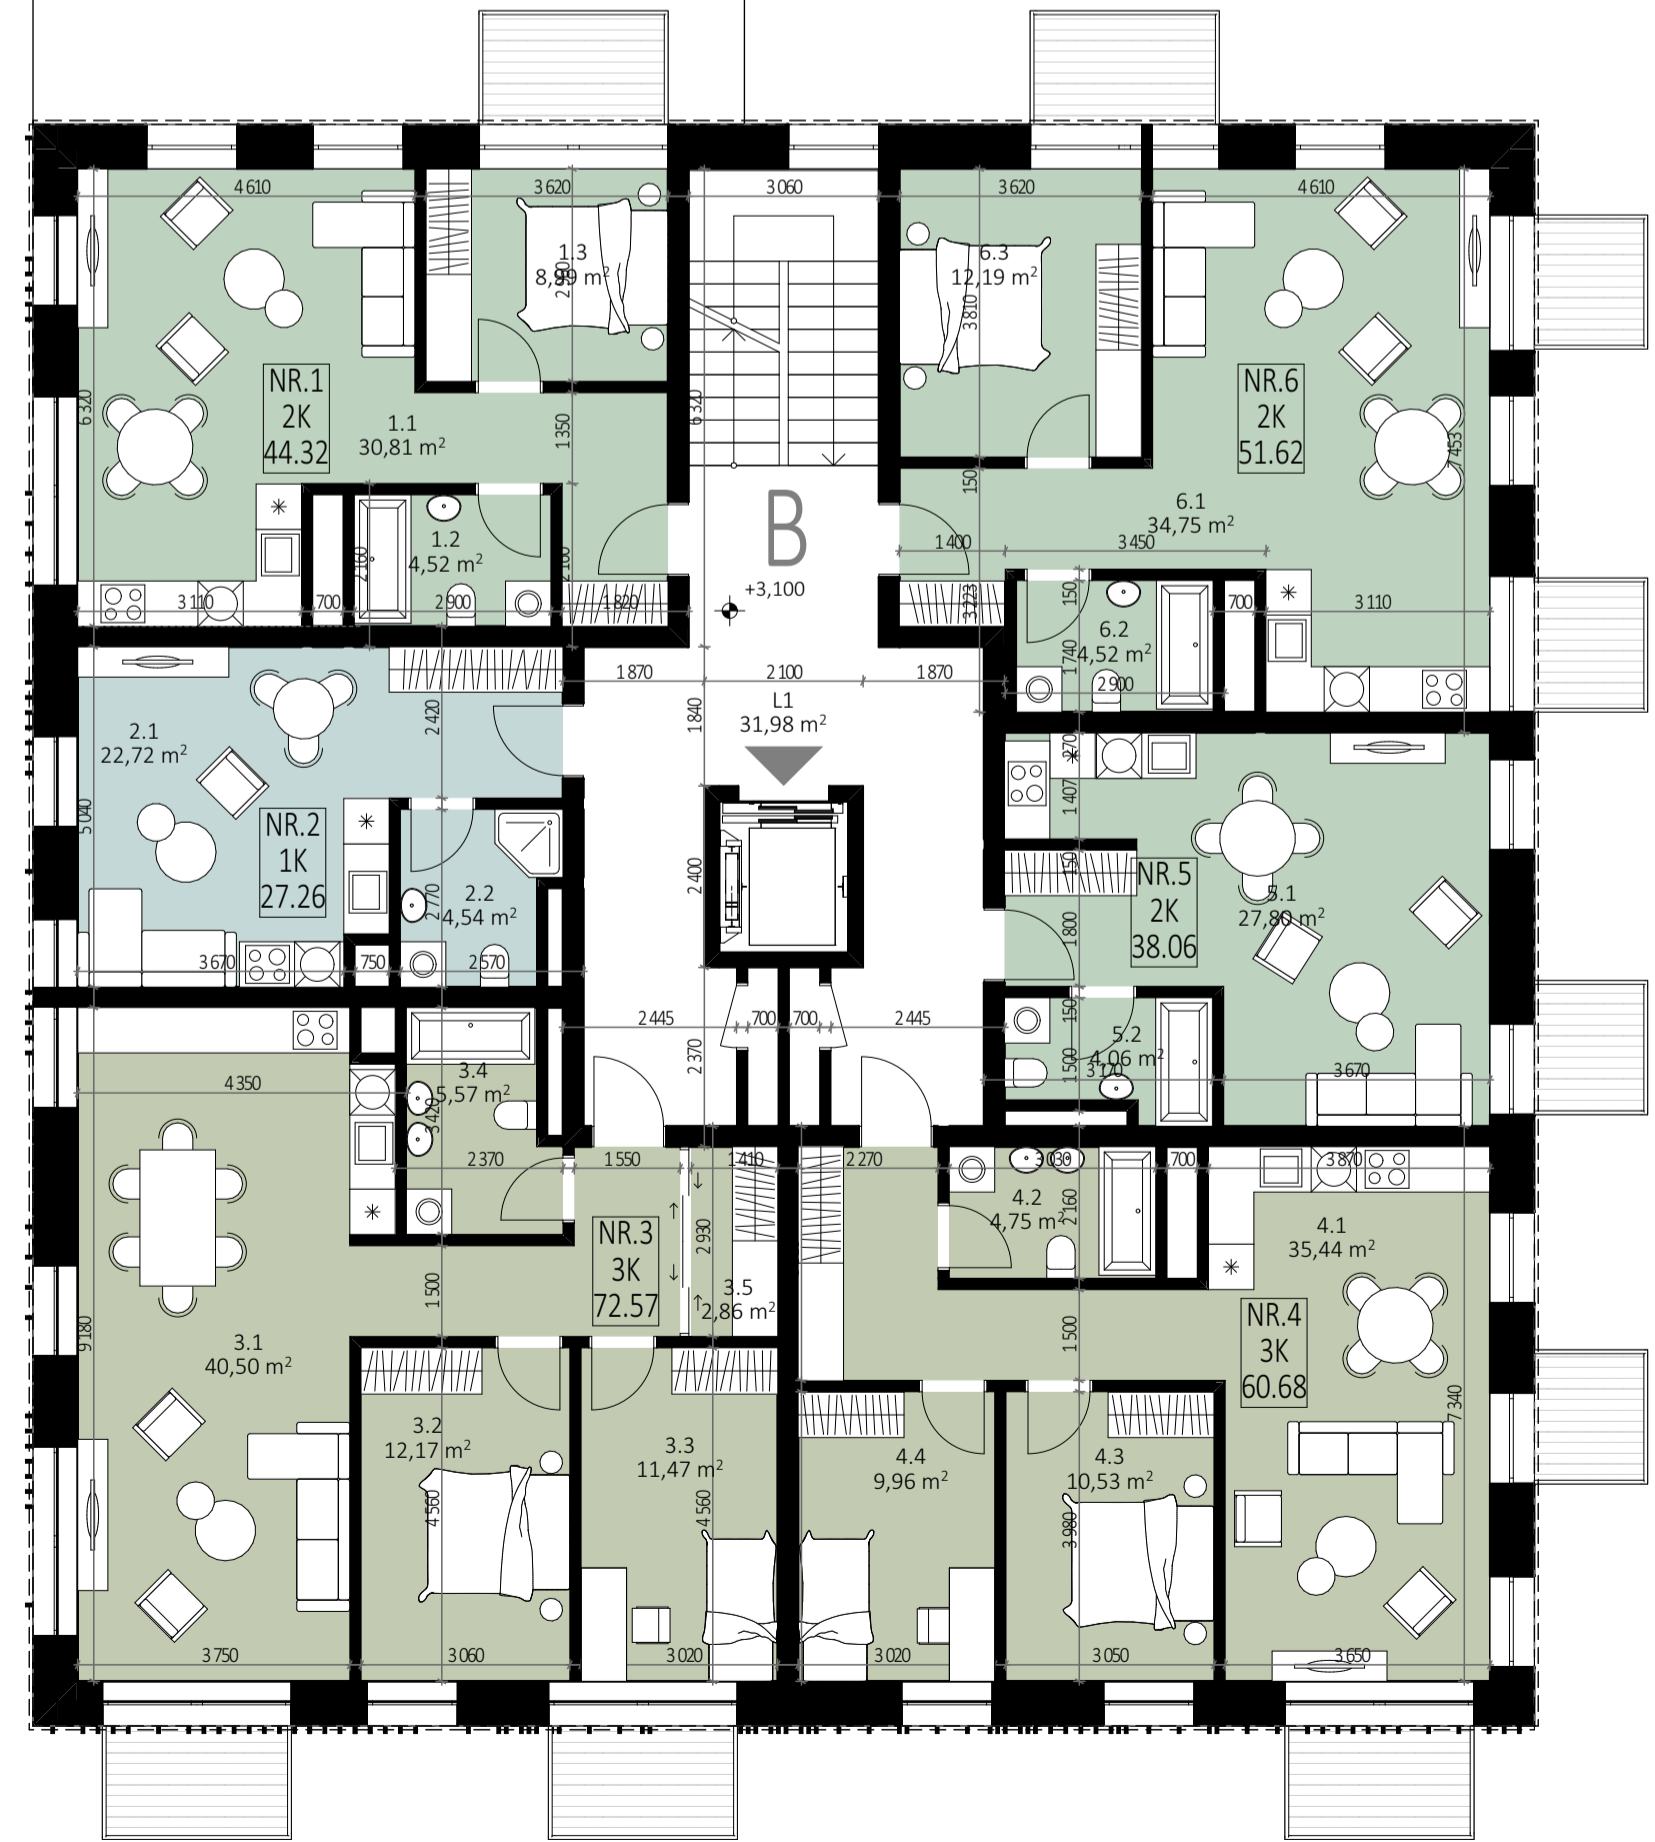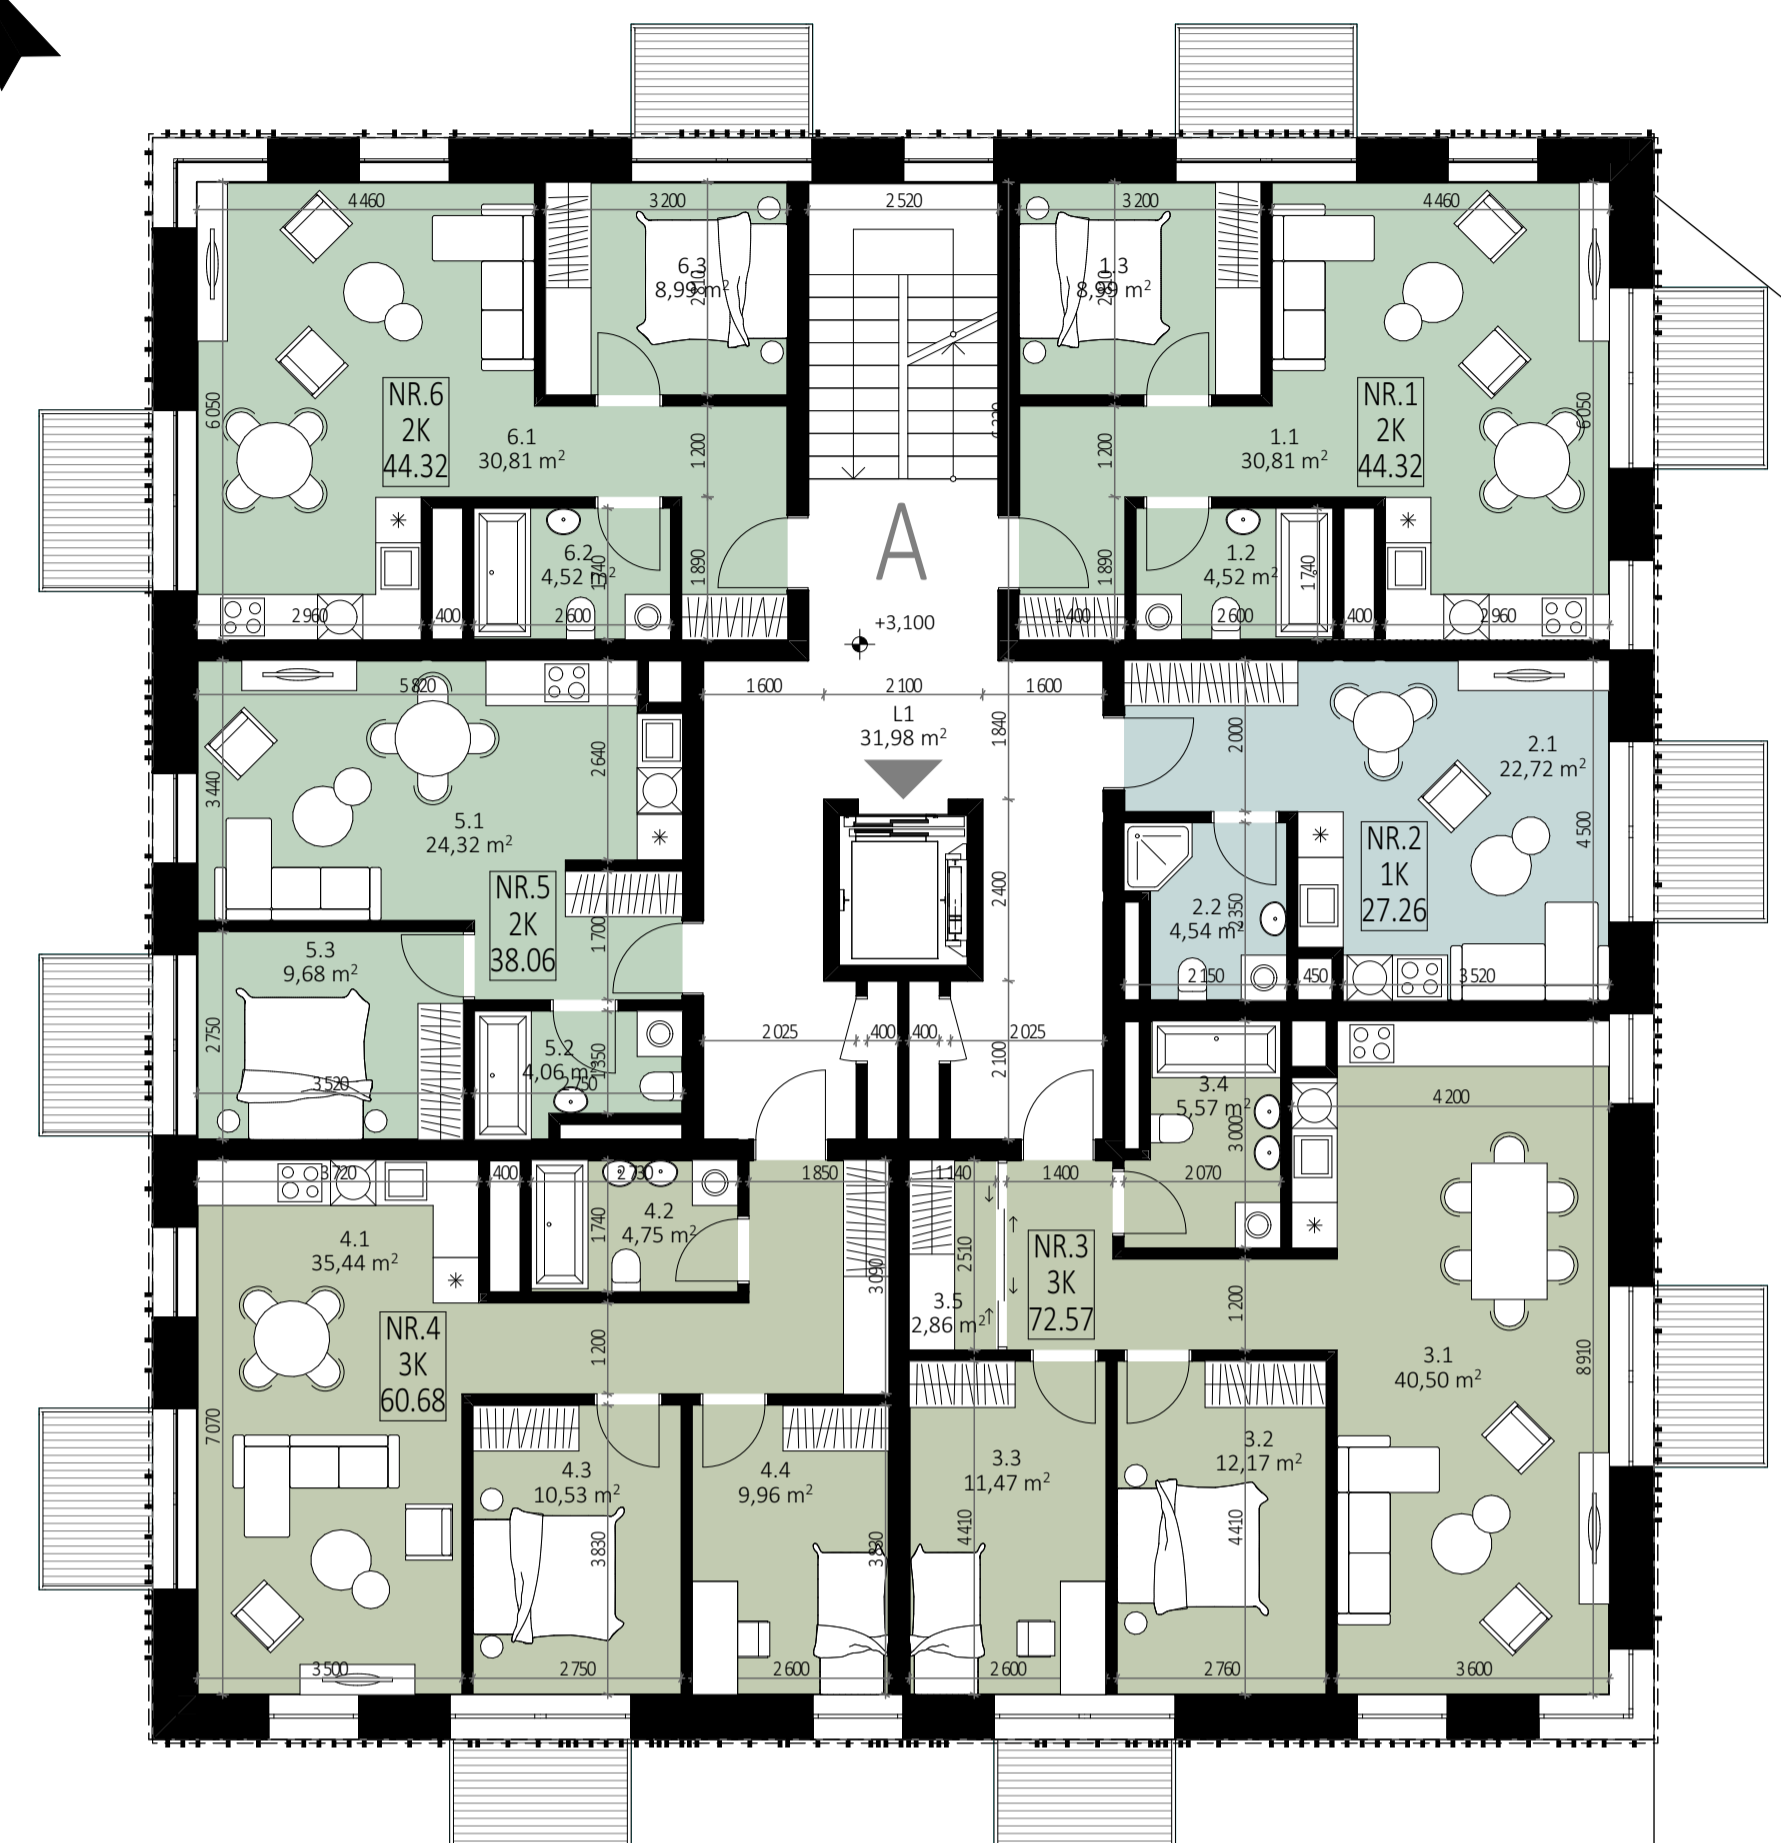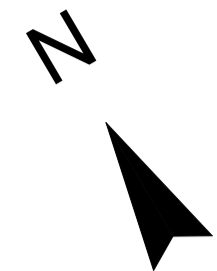

SKLYPO IŠDĖSTYMO SCHEMA

2 AUKŠTO EKSPLIKACIJA 3A		
NR.	PATALPOS PAVADINIMAS	PLOTAS
<b>A1 - 2 KAMBARIŲ BUTAS</b>		
1.1	SVETAINĖ+VIRTUVĖ	30,81
1.2	SAN. MAZGAS	4,52
1.3	KAMBARYS	8,99
		44,32 m²
<b>A2 - 1 KAMBARIO BUTAS</b>		
2.1	SVETAINĖ+VIRTUVĖ	22,72
2.2	SAN. MAZGAS	4,54
		27,26 m²
<b>A3 - 3 KAMBARIŲ BUTAS</b>		
3.1	SVETAINĖ+VIRTUVĖ	40,50
3.2	KAMBARYS	12,17
3.3	KAMBARYS	11,47
3.4	SAN. MAZGAS	5,57
3.5	DRABUŽINĖ	2,86
		72,57 m²
<b>A4 - 3 KAMBARIŲ BUTAS</b>		
4.1	SVETAINĖ+VIRTUVĖ	35,44
4.2	SAN. MAZGAS	4,75
4.3	KAMBARYS	10,53
4.4	KAMBARYS	9,96
		60,68 m²
<b>A5 - 2 KAMBARIŲ BUTAS</b>		
5.1	SVETAINĖ+VIRTUVĖ	24,32
5.2	SAN. MAZGAS	4,06
5.3	KAMBARYS	9,68
		38,06 m²
<b>A6 - 2 KAMBARIŲ BUTAS</b>		
6.1	SVETAINĖ+VIRTUVĖ	30,81
6.2	SAN. MAZGAS	4,52
6.3	KAMBARYS	8,99
		44,32 m²
<b>A LAIPTINĖ</b>		
L1	KORIDORIUS	31,98
		31,98 m²
		319,19 m²
2 AUKŠTO EKSPLIKACIJA 3B		
NR.	PATALPOS PAVADINIMAS	PLOTAS
<b>B1 - 2 KAMBARIŲ BUTAS</b>		
1.1	SVETAINĖ+VIRTUVĖ	30,81
1.2	SAN. MAZGAS	4,52
1.3	KAMBARYS	8,99
		44,32 m²
<b>B2 - 1 KAMBARIO BUTAS</b>		
2.1	SVETAINĖ+VIRTUVĖ	22,72
2.2	SAN. MAZGAS	4,54
		27,26 m²
<b>B3 - 3 KAMBARIŲ BUTAS</b>		
3.1	SVETAINĖ+VIRTUVĖ	40,50
3.2	KAMBARYS	12,17
3.3	KAMBARYS	11,47
3.4	SAN. MAZGAS	5,57
3.5	DRABUŽINĖ	2,86
		72,57 m²
<b>B4 - 3 KAMBARIŲ BUTAS</b>		
4.1	SVETAINĖ+VIRTUVĖ	35,44
4.2	SAN. MAZGAS	4,75
4.3	KAMBARYS	10,53
4.4	KAMBARYS	9,96
		60,68 m²
<b>B5 - 2 KAMBARIŲ BUTAS</b>		
5.1	SVETAINĖ+VIRTUVĖ	27,80
5.2	SAN. MAZGAS	4,06
		31,86 m²
<b>B6 - 2 KAMBARIŲ BUTAS</b>		
6.1	SVETAINĖ+VIRTUVĖ	34,75
6.2	SAN. MAZGAS	4,52
6.3	KAMBARYS	12,19
		51,46 m²
<b>B LAIPTINĖ</b>		
L1	KORIDORIUS	31,98
		31,98 m²
		320,13 m²





0	2022-08-17	Projektiniai pasiūlymai	
Laida	Data	Keitimų pavadinimas (priežastis)	
Bėrimys yra UAB "Cloud Architects" ir Uždavovo nuosavybė. Naudojami šalims nesuinteresuojami su projektuojamu objektu, be UAB "Cloud Architects" ir Uždavovo linijos DRAUŽIAMA			
Atestato Nr.	cloud	OBJEKTO PAVADINIMAS DAUGIABUČIAI GYVENAMIEJI NAMAI BUKIČIŲ G. 94, 51, VILNIUS STATYBOS PROJEKTAS	
A2122	SPV	A. DAGELIS	STATYMO NUMERIS IR PAVADINIMAS
A2114	SPDV	J. PORVANECKAITĖ - DAGELIENĖ	03 DAUGIABUČIAI GYVENAMIEJI NAMAI
	Arch.	S. ČALNARAS	DOKUMENTO PAVADINIMAS
	Arch.	J. VAIČĖ	3 KVARTALAS 2 AUKŠTO PLANAS
	Arch.	J. BRINKEVIČIŪTĖ	1:100, 1:1
Etapas	STATYTOJAS (UŽSAKOVAS):	DOKUMENTO ŽYMUO	Lapas Ląpų
PP	UAB "REWO"; UAB "Gerota"	LTDF-2021-00-PP-SA-03_BR-02	1 1

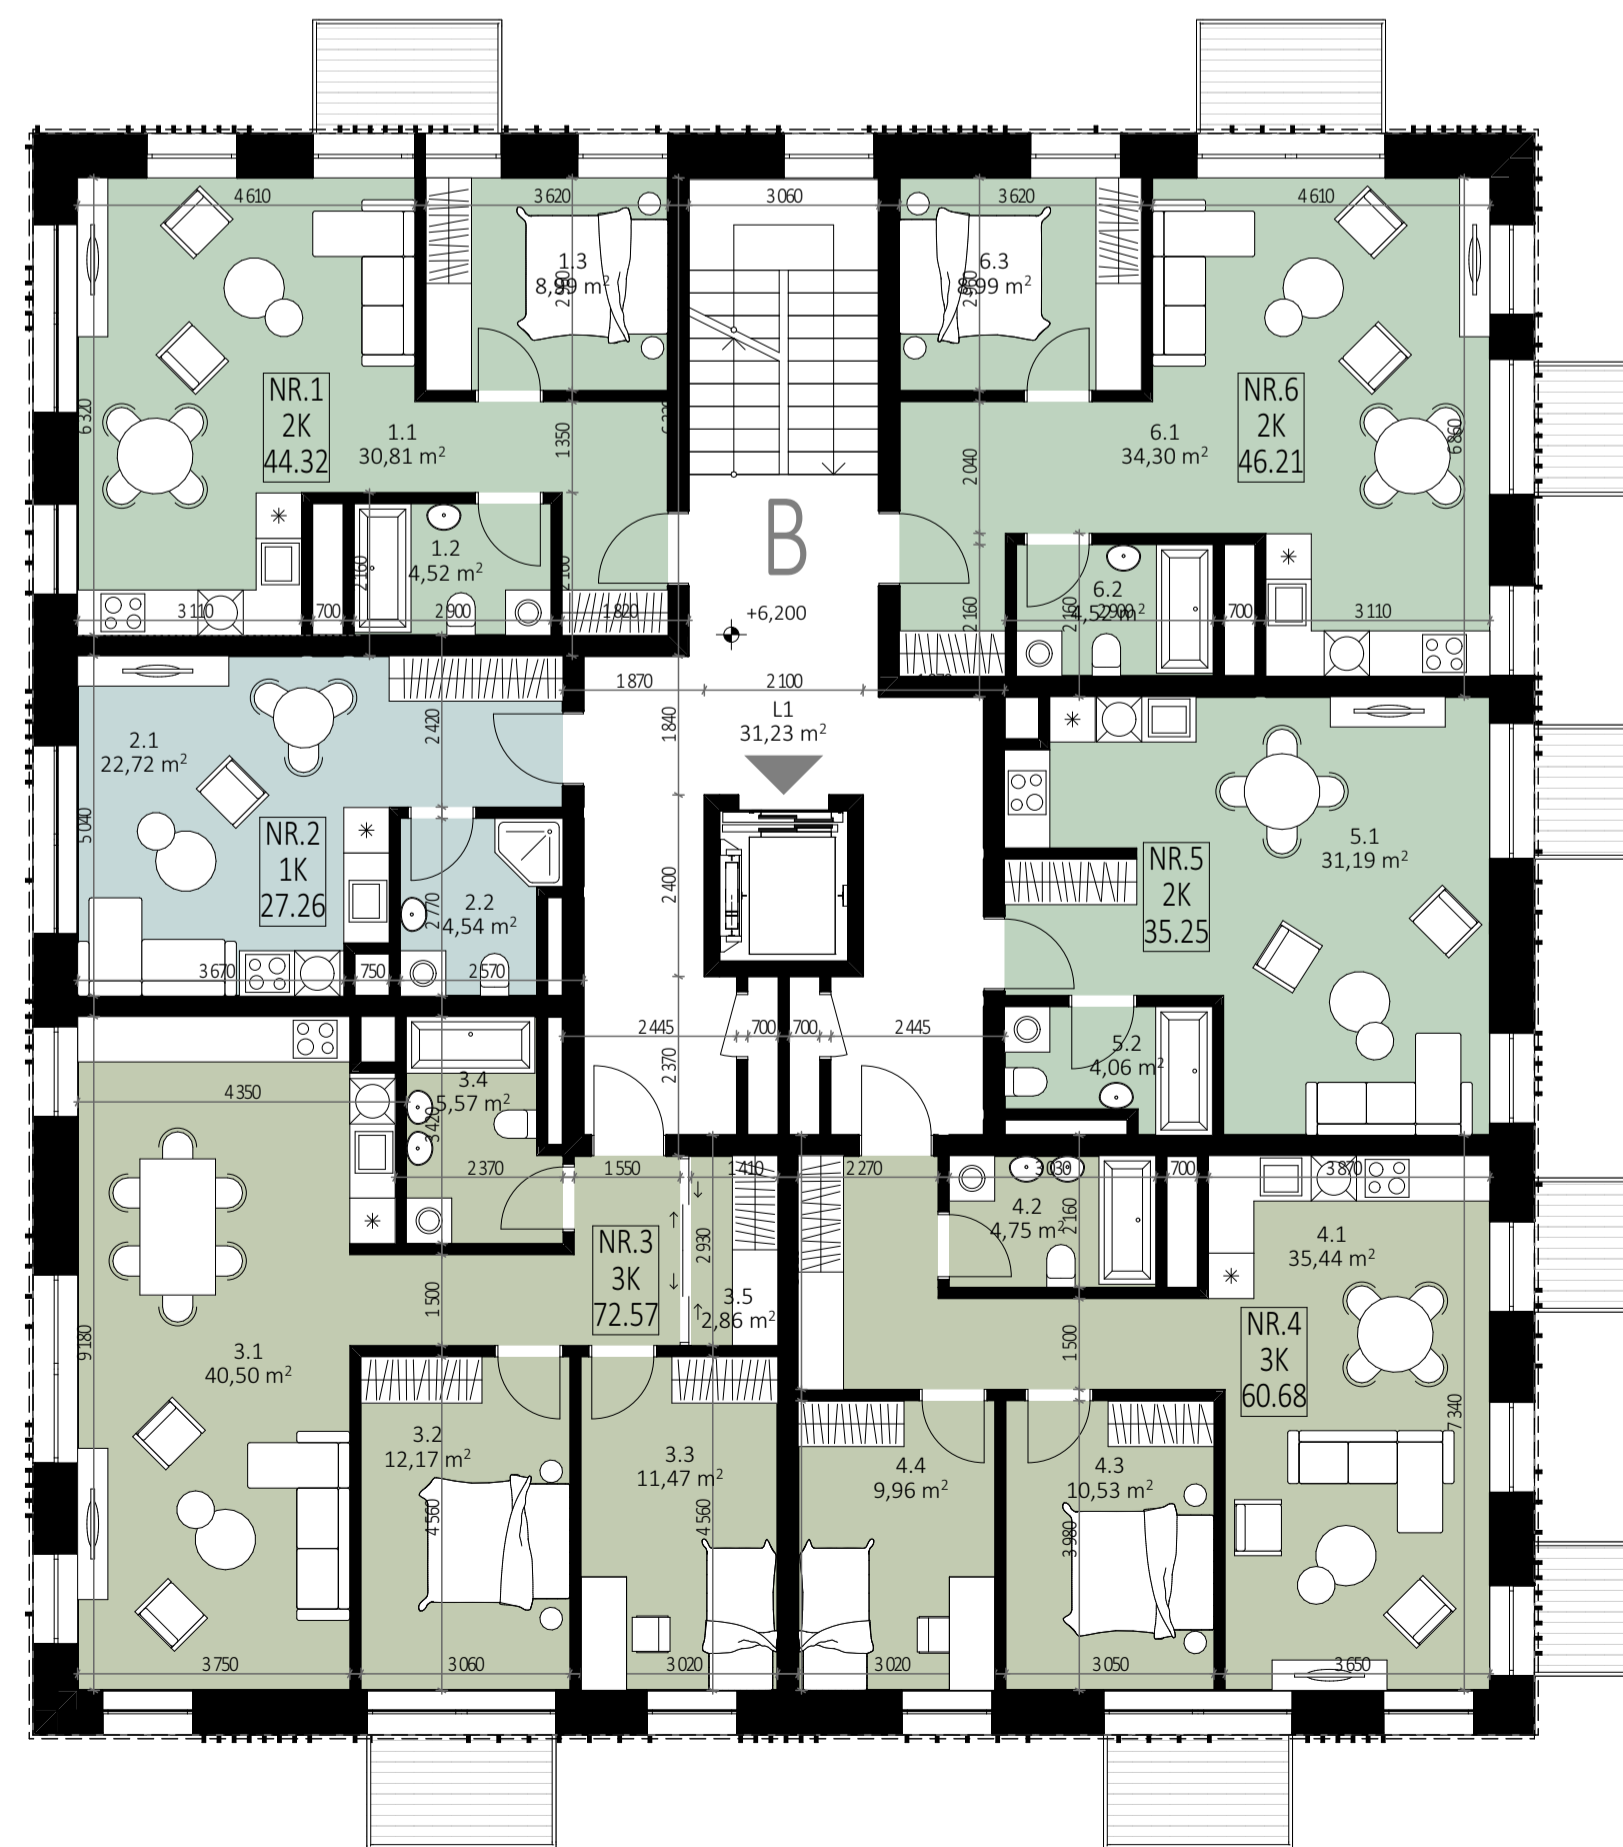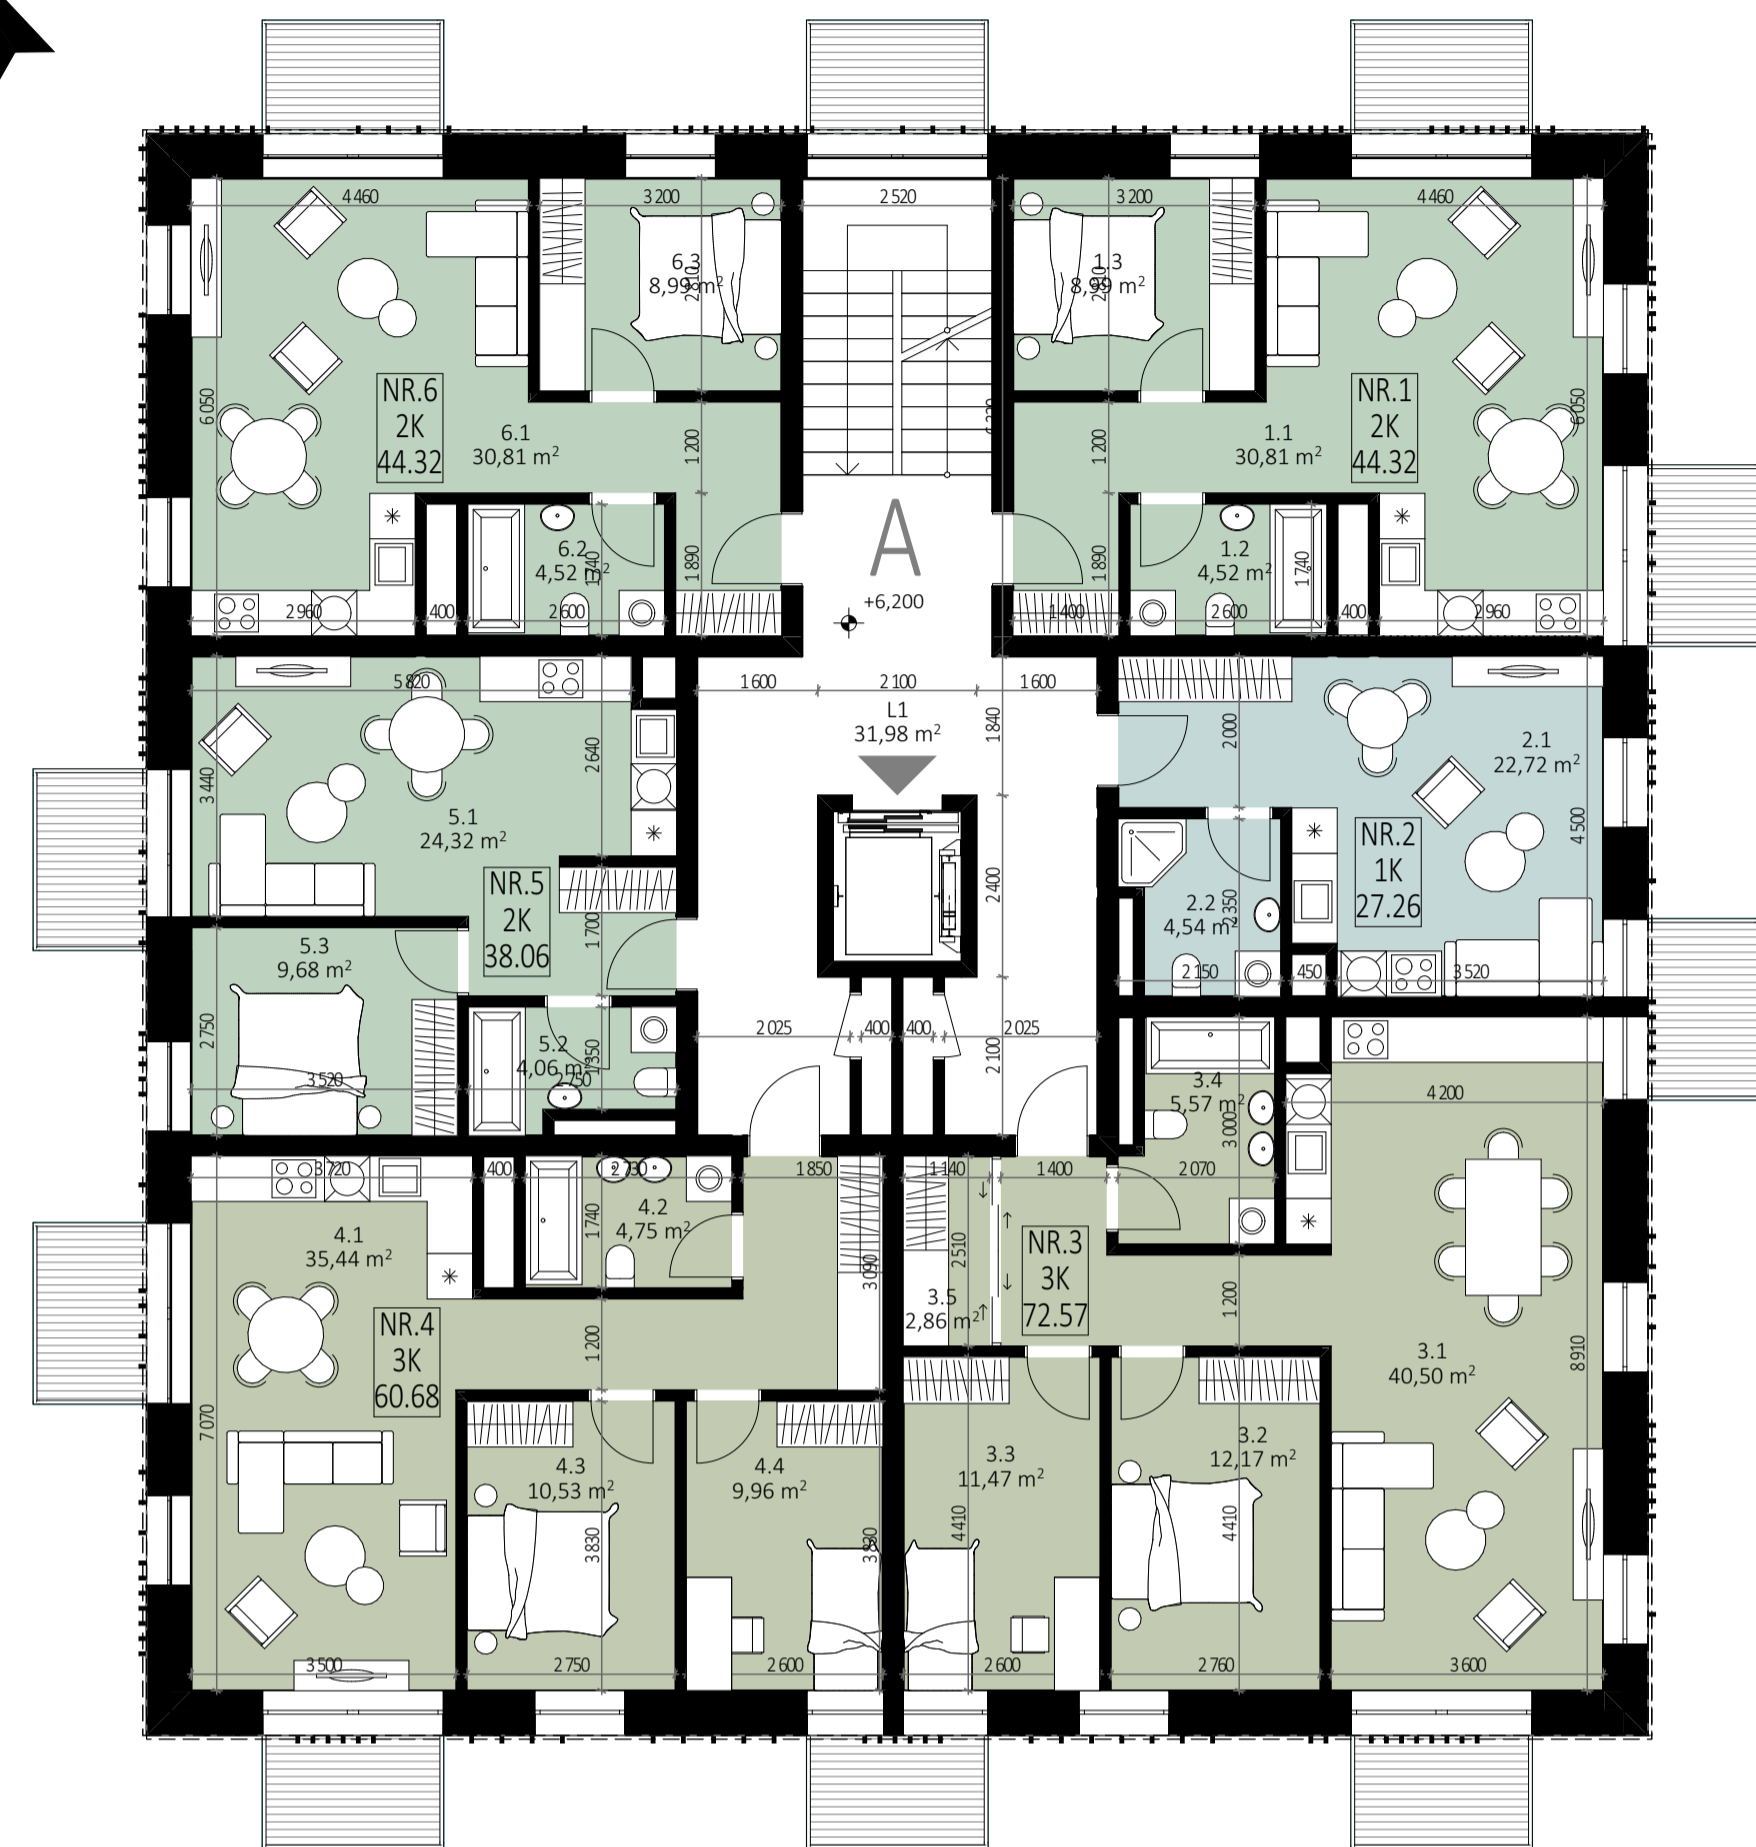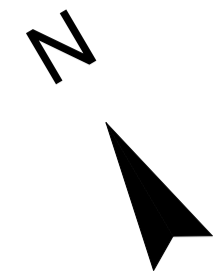

SKLYPO IŠDĖSTYMO SCHEMA

3,4 AUKŠTO EKSPLIKACIJA 3A		
NR.	PATALPOS PAVADINIMAS	PLOTAS
<b>A1 - 2 KAMBARIŲ BUTAS</b>		
1.1	SVETAINĖ+VIRTUVĖ	30,81
1.2	SAN. MAZGAS	4,52
1.3	KAMBARYS	8,99
		44,32 m²
<b>A2 - 1 KAMBARIO BUTAS</b>		
2.1	SVETAINĖ+VIRTUVĖ	22,72
2.2	SAN. MAZGAS	4,54
		27,26 m²
<b>A3 - 3 KAMBARIŲ BUTAS</b>		
3.1	SVETAINĖ+VIRTUVĖ	40,50
3.2	KAMBARYS	12,17
3.3	KAMBARYS	11,47
3.4	SAN. MAZGAS	5,57
3.5	DRABUŽINĖ	2,86
		72,57 m²
<b>A4 - 3 KAMBARIŲ BUTAS</b>		
4.1	SVETAINĖ+VIRTUVĖ	35,44
4.2	SAN. MAZGAS	4,75
4.3	KAMBARYS	10,53
4.4	KAMBARYS	9,96
		60,68 m²
<b>A5 - 2 KAMBARIŲ BUTAS</b>		
5.1	SVETAINĖ+VIRTUVĖ	24,32
5.2	SAN. MAZGAS	4,06
5.3	KAMBARYS	9,68
		38,06 m²
<b>A6 - 2 KAMBARIŲ BUTAS</b>		
6.1	SVETAINĖ+VIRTUVĖ	30,81
6.2	SAN. MAZGAS	4,52
6.3	KAMBARYS	8,99
		44,32 m²
<b>A LAIPTINĖ</b>		
L1	KORIDORIUS	31,98
		31,98 m²
		319,19 m²
3,4 AUKŠTO EKSPLIKACIJA 3B		
NR.	PATALPOS PAVADINIMAS	PLOTAS
<b>B1 - 2 KAMBARIŲ BUTAS</b>		
1.1	SVETAINĖ+VIRTUVĖ	30,81
1.2	SAN. MAZGAS	4,52
1.3	KAMBARYS	8,99
		44,32 m²
<b>B2 - 1 KAMBARIO BUTAS</b>		
2.1	SVETAINĖ+VIRTUVĖ	22,72
2.2	SAN. MAZGAS	4,54
		27,26 m²
<b>B3 - 3 KAMBARIŲ BUTAS</b>		
3.1	SVETAINĖ+VIRTUVĖ	40,50
3.2	KAMBARYS	12,17
3.3	KAMBARYS	11,47
3.4	SAN. MAZGAS	5,57
3.5	DRABUŽINĖ	2,86
		72,57 m²
<b>B4 - 3 KAMBARIŲ BUTAS</b>		
4.1	SVETAINĖ+VIRTUVĖ	35,44
4.2	SAN. MAZGAS	4,75
4.3	KAMBARYS	10,53
4.4	KAMBARYS	9,96
		60,68 m²
<b>B5 - 2 KAMBARIŲ BUTAS</b>		
5.1	SVETAINĖ+VIRTUVĖ	27,80
5.2	SAN. MAZGAS	4,06
		31,86 m²
<b>B6 - 2 KAMBARIŲ BUTAS</b>		
6.1	SVETAINĖ+VIRTUVĖ	34,75
6.2	SAN. MAZGAS	4,52
6.3	KAMBARYS	12,19
		51,46 m²
<b>B LAIPTINĖ</b>		
L1	KORIDORIUS	31,98
		31,98 m²
		320,13 m²

0	2022-08-17	Projektiniai pasiūlymai	
Laida	Data	Keitimų pavadinimas (priežastis)	
Bėdrys yra UAB "Cloud Architects" ir Užskovo nuosavybė. Naudojami šalims nesuinteresuojami su projektuojamu objektu, be UAB "Cloud Architects" ir Užskovo linijos DRAUŽIAMA			
Atestato Nr.	cloud	UAB "Cloud Architects" Konsultacijos pr. ŽYC, Čiurlinskio k. 31a, 101 m, LT-08139 Vilnius. Įmonės kodas 30221126, tel.: +370 68790957	OBJEKTO PAVADINIMAS <b>DAUGIABUČIAI GYVENAMIEJI NAMAI BUKIŲ G. 94, 51, VILNIUS</b> STATYBOS PROJEKTAS
A2122	SPV	A. DAGELIS	STATYNO NUMERIS IR PAVADINIMAS
A2114	SPDV	J. PORVANECKAITĖ - DAGELIENĖ	03 DRAUGIABUČIAI GYVENAMIEJI NAMAI
	Arch.	S. ČALNARAS	DOKUMENTO PAVADINIMAS
	Arch.	J. VAIČĖ	3 KVARTALAS 3, 4 AUKŠTŲ PLANAI
	Arch.	J. BRINKEVIČIŪTĖ	1:100, 1:1
			Laida
			0
Etapas	STATYTOJAS (UŽSAKOVAS):	DOKUMENTO ŽYMUO	Lapas
PP	UAB "REWO"; UAB "Gerota"	LTDF-2021-00-PP-SA-03_BR-03	Lapų
			1 1

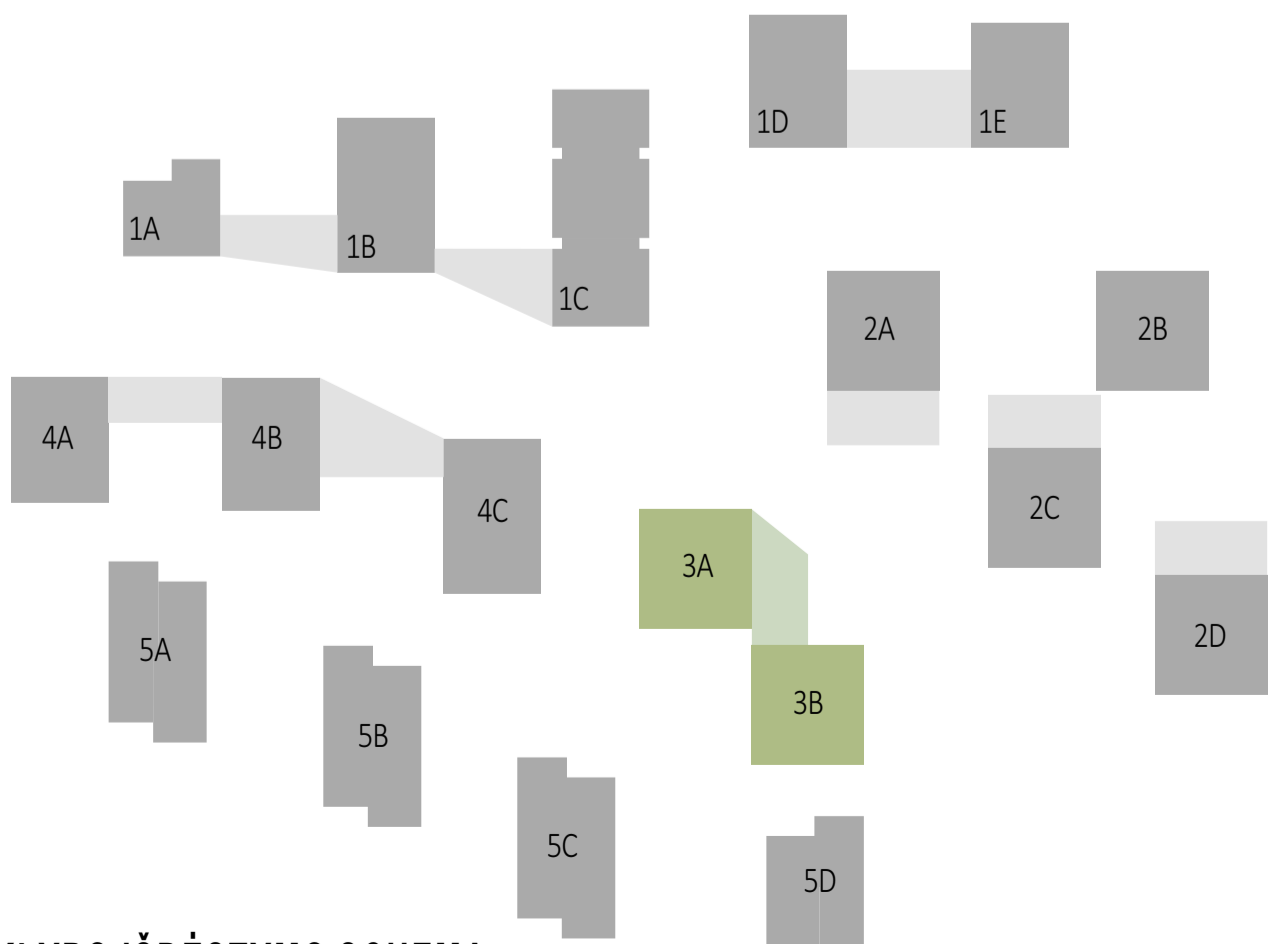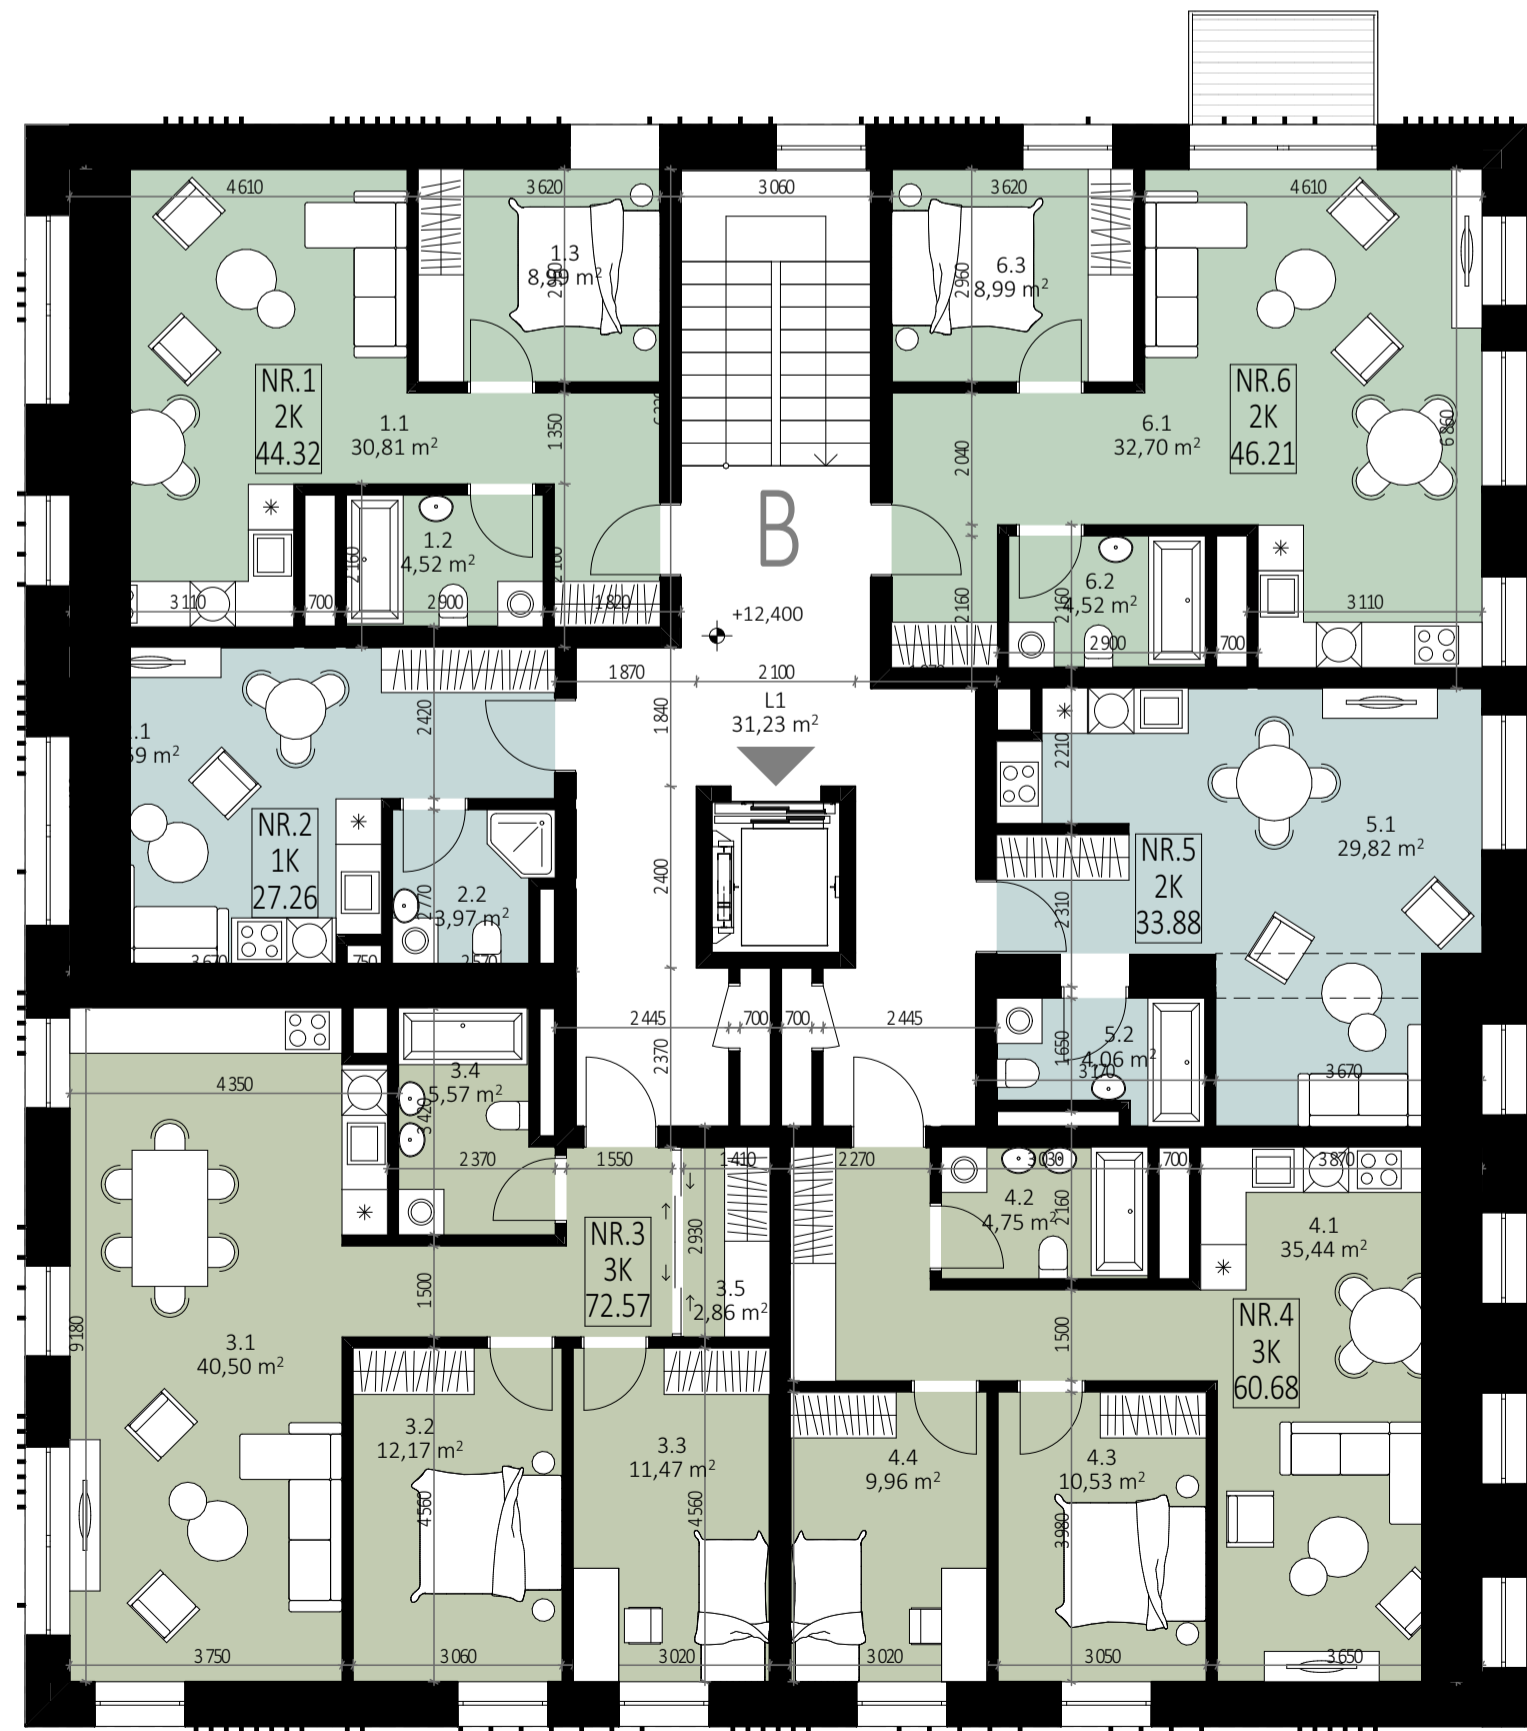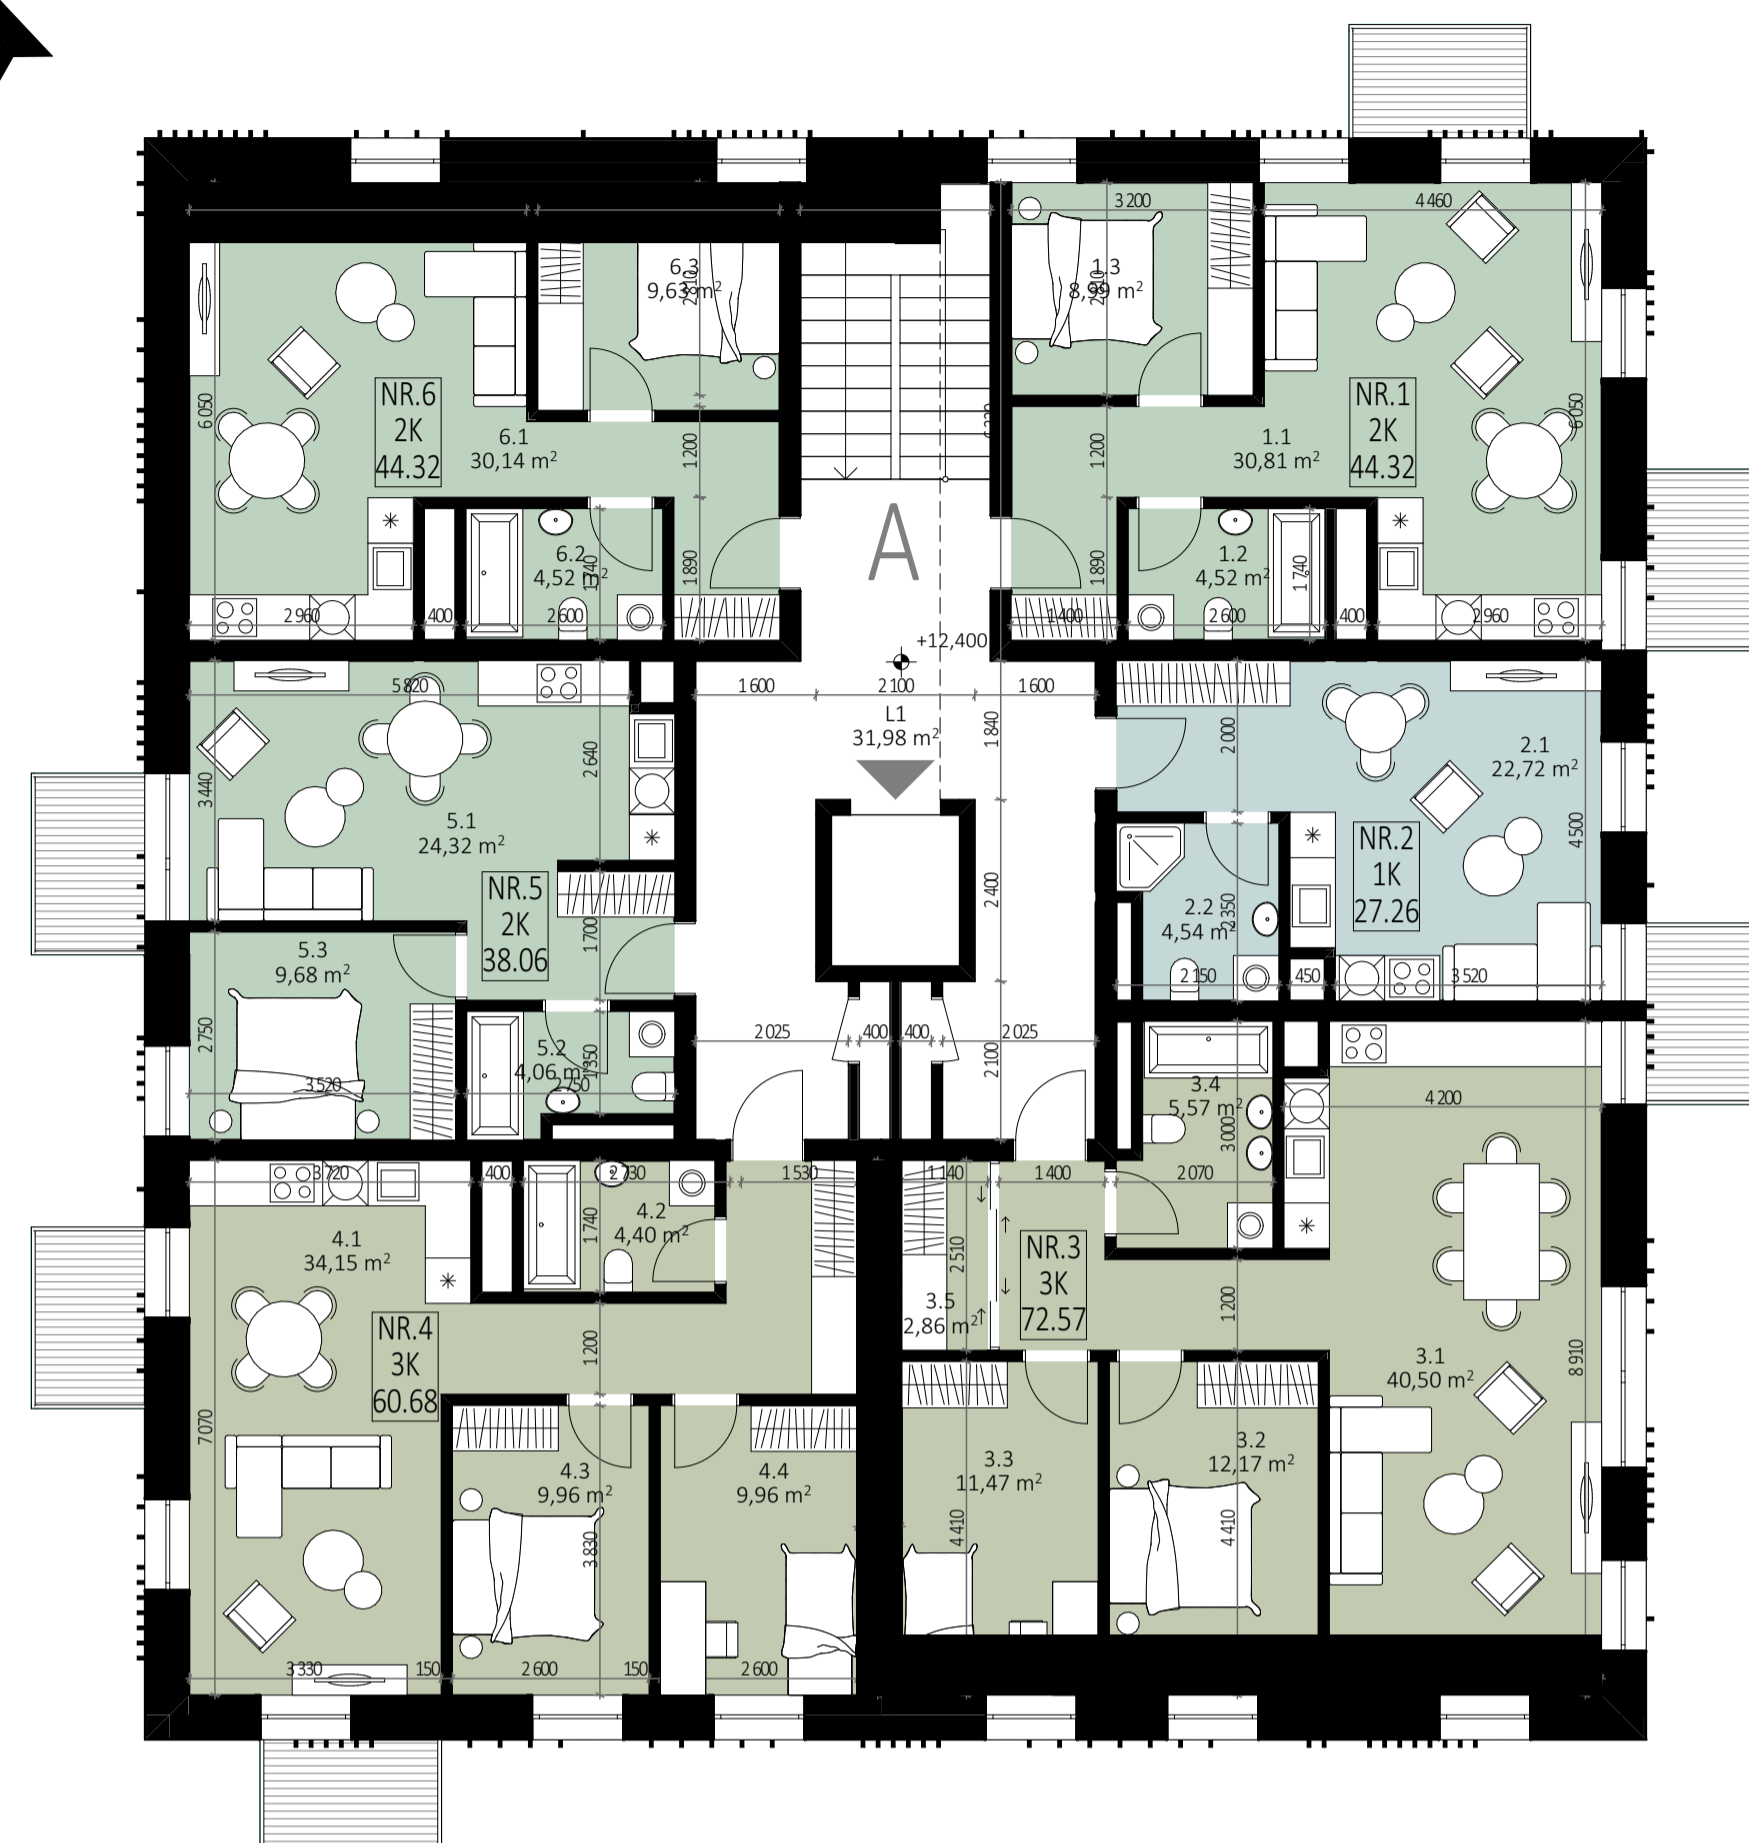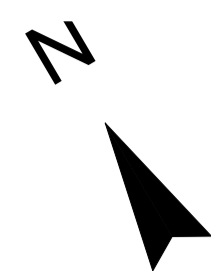

SKLYPO IŠDĖSTYMO SCHEMA

5 AUKŠTO EKSPLIKACIJA 3A		
NR.	PATALPOS PAVADINIMAS	PLOTAS
<b>A1 - 2 KAMBARIŲ BUTAS</b>		
1.1	SVETAINĖ+VIRTUVĖ	30,81
1.2	SAN. MAZGAS	4,52
1.3	KAMBARYS	8,99
		44,32 m <sup>2</sup>
<b>A2 - 1 KAMBARIO BUTAS</b>		
2.1	SVETAINĖ+VIRTUVĖ	22,72
2.2	SAN. MAZGAS	4,54
		27,26 m <sup>2</sup>
<b>A3 - 3 KAMBARIŲ BUTAS</b>		
3.1	SVETAINĖ+VIRTUVĖ	40,50
3.2	KAMBARYS	12,17
3.3	KAMBARYS	11,47
3.4	SAN. MAZGAS	5,57
3.5	DRABUŽINĖ	2,86
		72,57 m <sup>2</sup>
<b>A4 - 3 KAMBARIŲ BUTAS</b>		
4.1	SVETAINĖ+VIRTUVĖ	34,15
4.2	SAN. MAZGAS	4,40
4.3	KAMBARYS	9,96
4.4	KAMBARYS	9,96
		58,47 m <sup>2</sup>
<b>A5 - 2 KAMBARIŲ BUTAS</b>		
5.1	SVETAINĖ+VIRTUVĖ	24,32
5.2	SAN. MAZGAS	4,06
		28,38 m <sup>2</sup>
<b>B1 - 2 KAMBARIŲ BUTAS</b>		
6.1	SVETAINĖ+VIRTUVĖ	38,06
6.2	SAN. MAZGAS	4,52
6.3	KAMBARYS	8,99
		46,21 m <sup>2</sup>
<b>B2 - 1 KAMBARIO BUTAS</b>		
2.1	SVETAINĖ+VIRTUVĖ	44,29
2.2	SAN. MAZGAS	3,98
		48,27 m <sup>2</sup>
<b>A LAIPTINĖ</b>		
L1	KORIDORIUS	31,23
		31,23 m <sup>2</sup>
		314,45 m <sup>2</sup>

0	2022-08-17	Projektiniai pasiūlymai	
Laida	Data	Keitimų pavadinimas (priežastis)	
Bėdriųs yra UAB "Cloud Architects" ir Užskovo nuosavybė. Naudojami šalams neužregistruoti su projektuojamų objektų, be UAB "Cloud Architects" ir Užskovo linijos DRAUGIJAMA			
Atestato Nr.	cloud	UAB "Cloud Architects" Konstitucijos pr. 21C, Daugėlių Rm., 31010 m., LT-08139 Vilnius. Įmonės kodas 30231126. Tel.: +370 68790957	OBJEKTO PAVADINIMAS <b>DAUGIABUČIAI GYVENAMIEJI NAMAI BUKIČIŲ G. 94, 51, VILNIUS</b> STATYBOS PROJEKTAS
A2122	SPV	A. DAGELIS	STATYMO NUMERIS IR PAVADINIMAS
A2114	SPDV	J. PORVANECKAITĖ - DAGELIENĖ	DOKUMENTO PAVADINIMAS
	Arch.	S. ČALNARAS	3 KVARTALAS 5 AUKŠTO PLANAS
	Arch.	J. VAIČĖ	1:100, 1:1
	Arch.	J. BRINKEVIČIŪTĖ	
Etapas	STATYTOJAS (UŽSAKOVAS):	DOKUMENTO ŽYMUO	Lapas Ląpų
PP	UAB "REWO"; UAB "Gerota"	LTDF-2021-00-PP-SA-03_BR-04	1 1




1 AUKŠTO EKSPLIKACIJA 4A-C		
NR.	PATALPOS PAVADINIMAS	PLOTAS
<b>A1 - 3 KAMBARIŲ BUTAS</b>		
1.1	SVETAINĖ+VIRTUVĖ	29,97
1.2	KAMBARYS	9,10
1.3	SAN. MAZGAS	4,72
1.4	KAMBARYS	11,08
		<b>54,87 m²</b>
<b>A2 - 4 KAMBARIŲ BUTAS</b>		
2.1	SVETAINĖ+VIRTUVĖ	34,30
2.2	KAMBARYS	10,38
2.3	KAMBARYS	10,38
2.4	KAMBARYS	10,53
2.5	SAN. MAZGAS	4,05
2.6	SAN. MAZGAS	5,40
		<b>75,04 m²</b>
<b>A3 - 2 KAMBARIŲ BUTAS</b>		
3.1	SVETAINĖ+VIRTUVĖ	22,90
3.2	KAMBARYS	10,52
3.3	DRABUŽINĖ	4,52
3.4	SAN. MAZGAS	5,07
		<b>43,01 m²</b>
<b>A4 - 2 KAMBARIŲ BUTAS</b>		
4.1	SVETAINĖ+VIRTUVĖ	31,46
4.2	KAMBARYS	10,14
4.3	SAN. MAZGAS	4,81
		<b>46,41 m²</b>
<b>A5 - 2 KAMBARIŲ BUTAS</b>		
5.1	SVETAINĖ+VIRTUVĖ	23,86
5.2	KAMBARYS	8,86
5.3	SAN. MAZGAS	4,25
5.4	DRABUŽINĖ	4,56
		<b>41,53 m²</b>
<b>A LAIPTINĖ</b>		
L1	KORIDORIUS	10,18
L2	TAMBŪRAS	9,60
		<b>28,78 m²</b>
<b>B1 - 3 KAMBARIŲ BUTAS</b>		
1.1	SVETAINĖ+VIRTUVĖ	34,87
1.2	KAMBARYS	10,16
1.3	KAMBARYS	10,43
1.4	DRABUŽINĖ	3,32
1.5	DRABUŽINĖ	1,38
1.6	SAN. MAZGAS	5,13
		<b>65,29 m²</b>
<b>B2 - 3 KAMBARIŲ BUTAS</b>		
2.1	SVETAINĖ+VIRTUVĖ	34,28
2.2	KAMBARYS	9,08
2.3	SAN. MAZGAS	5,92
2.4	KAMBARYS	16,53
		<b>65,81 m²</b>
<b>B3 - 2 KAMBARIŲ BUTAS</b>		
3.1	SVETAINĖ+VIRTUVĖ	23,76
3.2	KAMBARYS	11,07
3.3	SAN. MAZGAS	4,66
		<b>39,49 m²</b>
<b>B4 - 3 KAMBARIŲ BUTAS</b>		
4.1	SVETAINĖ+VIRTUVĖ	27,40
4.2	KAMBARYS	11,26
4.3	DRABUŽINĖ	4,10
4.4	KAMBARYS	15,50
4.5	SAN. MAZGAS	4,54
		<b>56,80 m²</b>
<b>B5 - 3 KAMBARIŲ BUTAS</b>		
5.1	SVETAINĖ+VIRTUVĖ	30,78
5.2	KAMBARYS	4,42
5.3	KAMBARYS	13,08
5.4	KAMBARYS	17,22
5.5	SAN. MAZGAS	4,87
		<b>70,37 m²</b>
<b>B6 - 2 KAMBARIŲ BUTAS</b>		
6.1	SVETAINĖ+VIRTUVĖ	25,44
6.2	SAN. MAZGAS	5,69
6.3	KAMBARYS	15,25
6.4	DRABUŽINĖ	4,17
		<b>50,55 m²</b>
<b>B KOMERCINĖS PASKIRTIES PATALPOS</b>		
1.1	KOMERCINĖS PASKIRTIES PATALPOS	37,68
1.2	KOMERCINĖS PASKIRTIES PATALPOS	52,69
1.3	KOMERCINĖS PASKIRTIES PATALPOS	64,06
		<b>154,43 m²</b>
<b>B LAIPTINĖ</b>		
L1	KORIDORIUS	20,97
L2	TAMBŪRAS	17,45
		<b>38,42 m²</b>
<b>B SANDELIUOKAS</b>		
S1	SANDELIUOKAS	4,98
S2	SANDELIUOKAS	4,17
S3	SANDELIUOKAS	2,30
S4	SANDELIUOKAS	2,30
S5	SANDELIUOKAS	2,81
S6	SANDELIUOKAS	3,83
S7	SANDELIUOKAS	5,36
S8	SANDELIUOKAS	3,92
S9	SANDELIUOKAS	3,93
S10	SANDELIUOKAS	2,21
S11	SANDELIUOKAS	7,15
		<b>42,76 m²</b>
<b>C2 - 3 KAMBARIŲ BUTAS</b>		
2.1	SVETAINĖ+VIRTUVĖ	33,78
2.2	KAMBARYS	9,08
2.3	KAMBARYS	9,08
2.4	SAN. MAZGAS	5,85
		<b>57,79 m²</b>
<b>C3 - 4 KAMBARIŲ BUTAS</b>		
3.1	SVETAINĖ+VIRTUVĖ	30,46
3.2	KAMBARYS	12,48
3.3	KAMBARYS	12,48
3.4	KAMBARYS	8,88
3.5	DRABUŽINĖ	4,05
3.6	SAN. MAZGAS	5,62
		<b>73,97 m²</b>
<b>C4 - 2 KAMBARIŲ BUTAS</b>		
4.1	SVETAINĖ+VIRTUVĖ	21,20
4.2	KAMBARYS	8,20
4.3	SAN. MAZGAS	4,48
4.4	DRABUŽINĖ	2,52
		<b>36,40 m²</b>
<b>C5 - 2 KAMBARIŲ BUTAS</b>		
4.2	KAMBARYS	11,26
4.3	SAN. MAZGAS	4,26
5.1	SVETAINĖ+VIRTUVĖ	19,42
		<b>34,94 m²</b>
<b>C6 - 3 KAMBARIŲ BUTAS</b>		
6.1	SVETAINĖ+VIRTUVĖ	26,30
6.2	KAMBARYS	9,41
6.3	SAN. MAZGAS	4,66
		<b>40,37 m²</b>
<b>C8 - 1 KAMBARIŲ BUTAS</b>		
8.1	SVETAINĖ+VIRTUVĖ	24,51
8.2	SAN. MAZGAS	4,15
		<b>28,66 m²</b>
<b>C KOMERCINĖS PASKIRTIES PATALPOS</b>		
1.1	KOMERCINĖS PASKIRTIES PATALPOS	44,58
		<b>44,58 m²</b>
<b>C LAIPTINĖ</b>		
L1	KORIDORIUS	26,10
L2	TAMBŪRAS	12,11
		<b>38,21 m²</b>
<b>C SANDELIUOKAS</b>		
S1	SANDELIUOKAS	4,93
S2	SANDELIUOKAS	4,42
		<b>9,35 m²</b>
		<b>1 237,83 m²</b>



SKLYPO IŠDĖSTYMO SCHEMA

0	2022-08-17	Projektiniai pasiūlymai	
Laida	Data	Keitimų pavadinimas (priežastis)	
Būreio yra UAB "Cloud Architects" ir UAB "Gerota" nuosavybė. Naudoti šaltiniai nurodomi su projektoje naudojamais objektais, be UAB "Cloud Architects" ir UAB "Gerota" linijos DRAUŽIAMA.			
Atestato Nr.	<b>cloud</b>	UAB "Cloud Architects" Konsultacijos pr. ŽYC, Čiurlinskio k. 110, 110, LT-08130 Vilnius. Įmonės kodas 30221126. Tel.: +370 68760957	OBJEKTO PAVADINIMAS <b>DAUGIABŪČIAI GYVENAMIEJI NAMAI BUKIČIŲ G. 94, 51, VILNIUS</b> STATYBOS PROJEKTAS
A2122	SPV	A. DAGELIS	STATYMO NUMERIS IR PAVADINIMAS
A2114	SPDV	J. PORVANECKAITĖ - DAGELIENĖ	DOKUMENTO PAVADINIMAS
	Arch.	S. ČALNARAS	4 KVARTALO 1 AUKŠTO PLANAS 1:200, 1:1,54
	Arch.	J. VAIČĖ	
	Arch.	J. BRINKEVIČIŪTĖ	
Etapas	STATYTOJAS (UŽSAKOVAS):		DOKUMENTO ŽYMUJ
PP	UAB "REWO"; UAB "Gerota"		LTFD-2021-00-PP-SA-04_BR-02
			Lapas
			Lapų
			1
			1

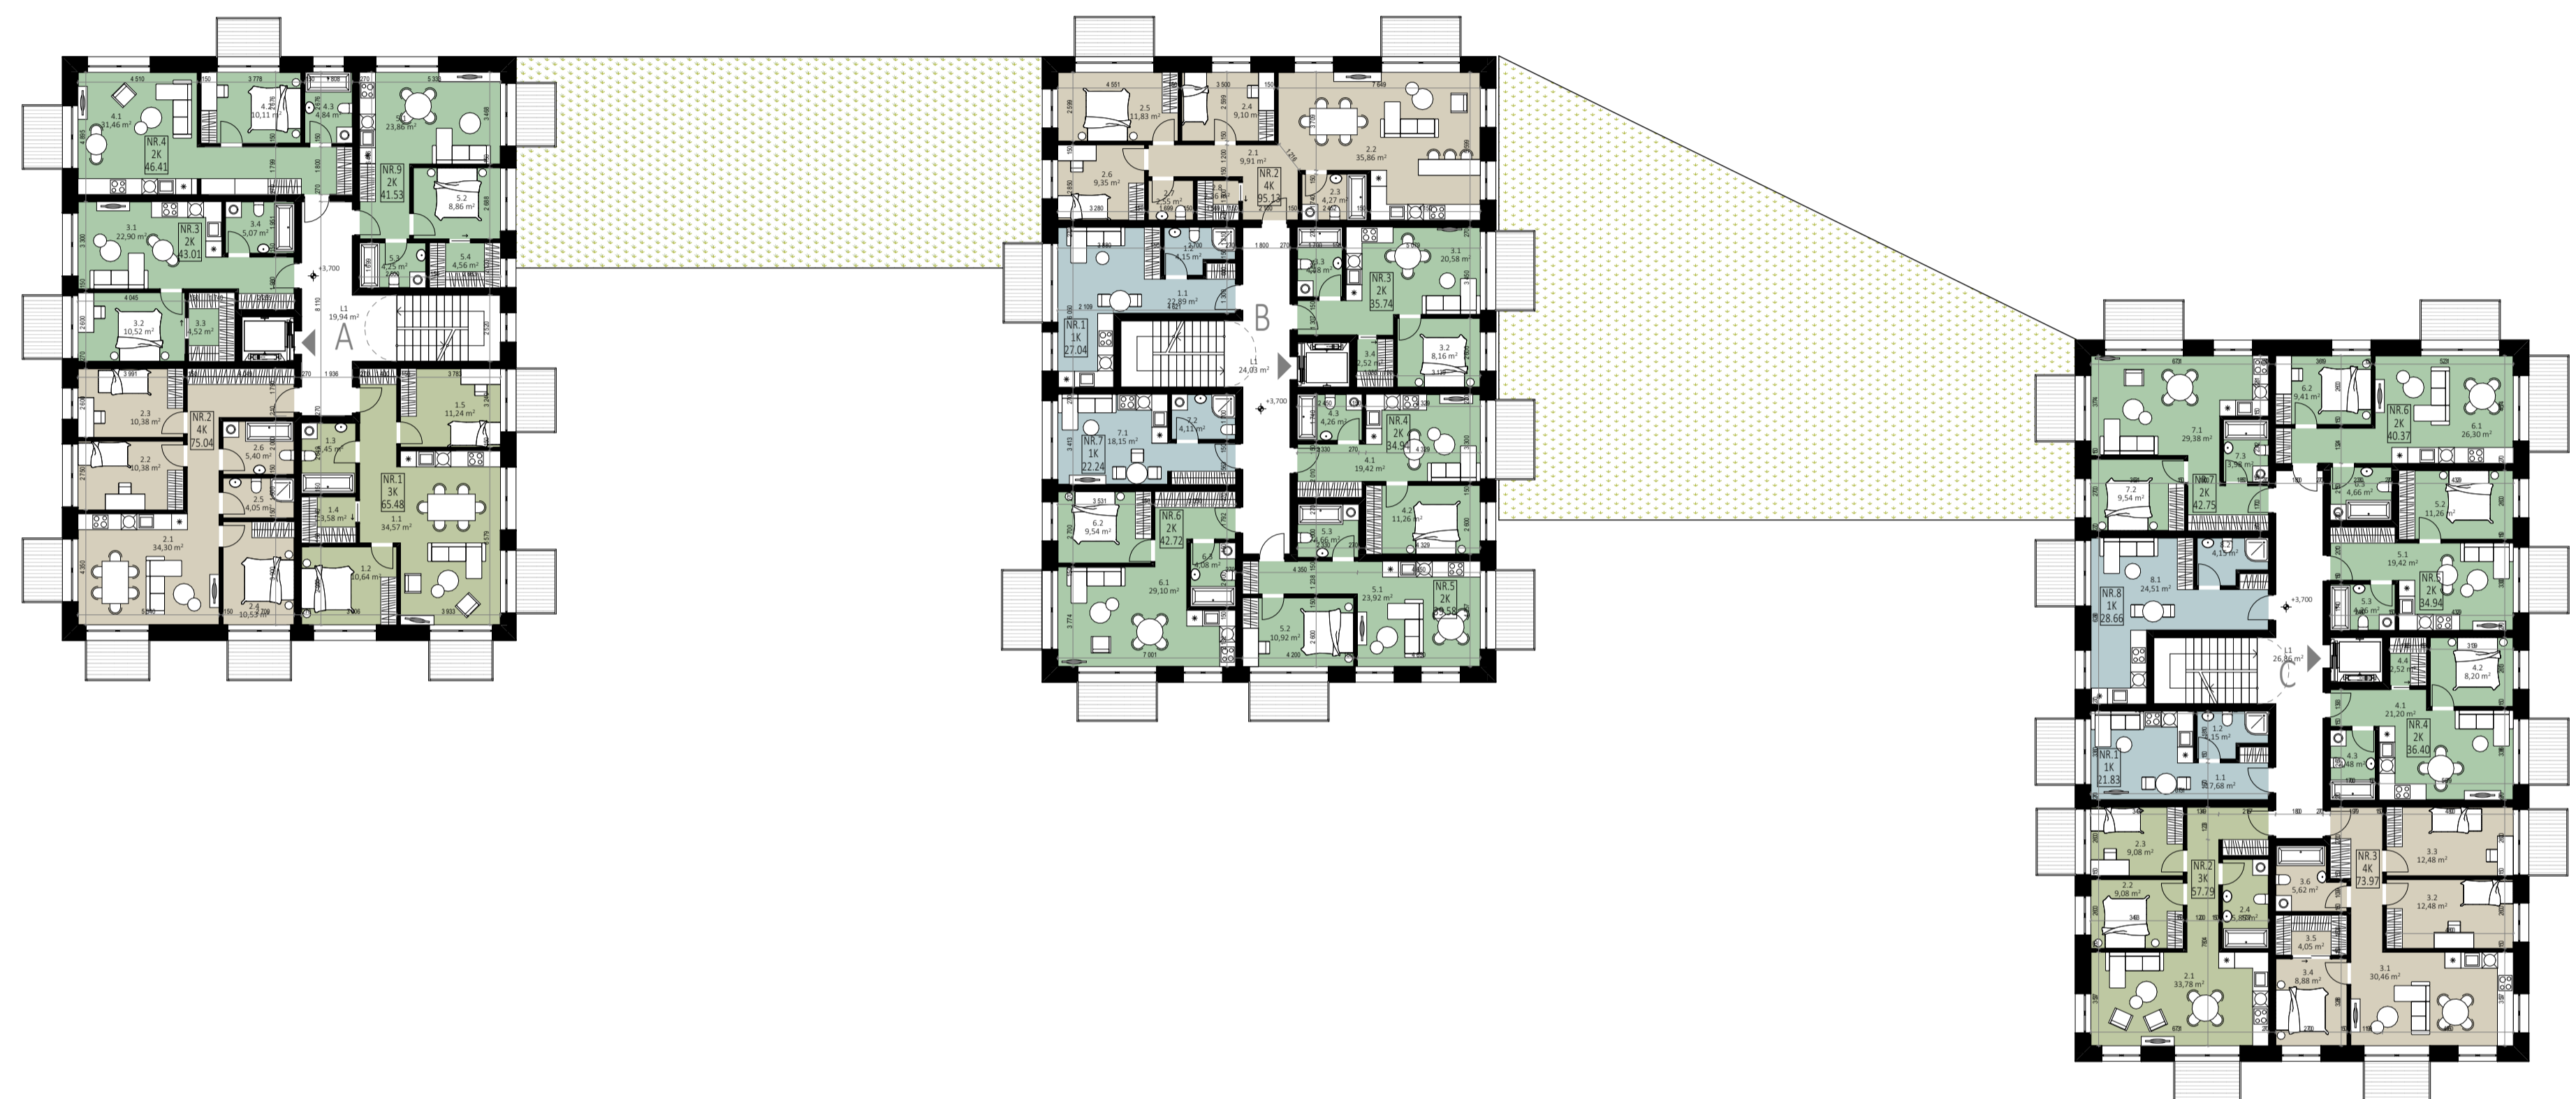

2 AUKŠTO EKSPLIKACIJA 4A		
NR.	PATALPOS PAVADINIMAS	PLOTAS
A1 - 3 KAMBARIŲ BUTAS		
1.1	SVETAINĖ+VIRTUVĖ	34,57
1.2	KAMBARYS	10,64
1.3	SAN. MAZGAS	5,45
1.4	DRABUŽINĖ	3,58
1.5	KAMBARYS	11,24
		65,48 m <sup>2</sup>
A2 - 4 KAMBARIŲ BUTAS		
2.1	SVETAINĖ+VIRTUVĖ	34,30
2.2	KAMBARYS	10,38
2.3	KAMBARYS	10,38
2.4	KAMBARYS	10,53
2.5	SAN. MAZGAS	4,05
2.6	SAN. MAZGAS	5,40
		75,04 m <sup>2</sup>
A3 - 2 KAMBARIŲ BUTAS		
3.1	SVETAINĖ+VIRTUVĖ	22,90
3.2	KAMBARYS	10,52
3.3	DRABUŽINĖ	4,52
3.4	SAN. MAZGAS	5,07
		43,01 m <sup>2</sup>
A4 - 2 KAMBARIŲ BUTAS		
4.1	SVETAINĖ+VIRTUVĖ	31,46
4.2	KAMBARYS	10,11
4.3	SAN. MAZGAS	4,84
		46,41 m <sup>2</sup>
A5 - 2 KAMBARIŲ BUTAS		
5.1	SVETAINĖ+VIRTUVĖ	23,86
5.2	KAMBARYS	8,86
5.3	SAN. MAZGAS	4,25
5.4	DRABUŽINĖ	4,56
		41,53 m <sup>2</sup>
A LAIPTINĖ		
L1	KORIDORIUS	19,94
		19,94 m <sup>2</sup>
		291,41 m <sup>2</sup>

2 AUKŠTO EKSPLIKACIJA 4B		
NR.	PATALPOS PAVADINIMAS	PLOTAS
B1 - 1 KAMBARIO BUTAS		
1.1	SVETAINĖ+VIRTUVĖ	22,89
1.2	SAN. MAZGAS	4,15
		27,04 m <sup>2</sup>
B2 - 4 KAMBARIŲ BUTAS		
2.1	HOLAS	9,91
2.2	SVETAINĖ+VIRTUVĖ	45,76
2.3	SAN. MAZGAS	4,27
2.4	KAMBARYS	9,10
2.5	KAMBARYS	11,83
2.6	KAMBARYS	9,35
2.7	SAN. MAZGAS	2,55
2.8	DRABUŽINĖ	2,36
		95,13 m <sup>2</sup>
B3 - 2 KAMBARIŲ BUTAS		
3.1	SVETAINĖ+VIRTUVĖ	20,58
3.2	KAMBARYS	8,16
3.3	SAN. MAZGAS	4,48
3.4	DRABUŽINĖ	2,52
		35,74 m <sup>2</sup>
B4 - 3 KAMBARIŲ BUTAS		
4.1	SVETAINĖ+VIRTUVĖ	19,42
4.2	KAMBARYS	11,26
4.3	SAN. MAZGAS	4,26
		34,94 m <sup>2</sup>
B5 - 3 KAMBARIŲ BUTAS		
5.1	SVETAINĖ+VIRTUVĖ	23,92
5.2	KAMBARYS	10,92
5.3	SAN. MAZGAS	4,66
		39,50 m <sup>2</sup>
B6 - 2 KAMBARIŲ BUTAS		
6.1	SVETAINĖ+VIRTUVĖ	29,10
6.2	KAMBARYS	9,54
6.3	SAN. MAZGAS	4,08
		42,72 m <sup>2</sup>
B7 - 1 KAMBARIO BUTAS		
7.1	SVETAINĖ+VIRTUVĖ	18,15
7.2	SAN. MAZGAS	4,11
		22,26 m <sup>2</sup>
B LAIPTINĖ		
L1	KORIDORIUS	24,03
		24,03 m <sup>2</sup>
		321,36 m <sup>2</sup>

2 AUKŠTO EKSPLIKACIJA 4C		
NR.	PATALPOS PAVADINIMAS	PLOTAS
C1 - 1 KAMBARIO BUTAS		
1.1	SVETAINĖ+VIRTUVĖ	17,68
1.2	SAN. MAZGAS	4,15
		21,83 m <sup>2</sup>
C2 - 3 KAMBARIŲ BUTAS		
2.1	SVETAINĖ+VIRTUVĖ	33,78
2.2	KAMBARYS	9,08
2.3	KAMBARYS	9,08
2.4	SAN. MAZGAS	5,85
		57,79 m <sup>2</sup>
C3 - 4 KAMBARIŲ BUTAS		
3.1	SVETAINĖ+VIRTUVĖ	30,46
3.2	KAMBARYS	12,48
3.3	KAMBARYS	12,48
3.4	KAMBARYS	8,88
3.5	DRABUŽINĖ	4,05
3.6	SAN. MAZGAS	5,62
		73,97 m <sup>2</sup>
C4 - 2 KAMBARIŲ BUTAS		
4.1	SVETAINĖ+VIRTUVĖ	21,20
4.2	KAMBARYS	8,20
4.3	SAN. MAZGAS	4,48
4.4	DRABUŽINĖ	2,52
		36,40 m <sup>2</sup>
C5 - 2 KAMBARIŲ BUTAS		
5.1	SVETAINĖ+VIRTUVĖ	19,42
5.2	KAMBARYS	11,26
5.3	SAN. MAZGAS	4,26
		34,94 m <sup>2</sup>
C6 - 3 KAMBARIŲ BUTAS		
6.1	SVETAINĖ+VIRTUVĖ	26,30
6.2	KAMBARYS	9,41
6.3	SAN. MAZGAS	4,66
		40,37 m <sup>2</sup>
C7 - 2 KAMBARIŲ BUTAS		
7.1	SVETAINĖ+VIRTUVĖ	29,38
7.2	KAMBARYS	9,54
7.3	SAN. MAZGAS	3,98
		42,90 m <sup>2</sup>
C8 - 1 KAMBARIO BUTAS		
8.1	SVETAINĖ+VIRTUVĖ	24,51
8.2	SAN. MAZGAS	4,15
		28,66 m <sup>2</sup>
C LAIPTINĖ		
L1	KORIDORIUS	26,86
		26,86 m <sup>2</sup>
		363,72 m <sup>2</sup>



SKLYPO IŠDĖSTYMO SCHEMA

0	2022-08-17	Projektiniai pasiūlymai	
Laida	Data	Keitimų pavadinimas (priežastis)	
Bėdrių yra UAB "Cloud Architects" ir Užskovo nuosavybė. Naudojami šalams neužimami su projektuojamu objektu, be UAB "Cloud Architects" ir Užskovo linijos DRAUŽIAMAS			
Atestato Nr.	cloud	UAB "Cloud Architects" Konsultacijos pr. 21C, Čiulpauskio namai, 31010 Vilnius, Lietuva. Tel. +370 68760577	OBJEKTO PAVADINIMAS DAUGIABUČIAI GYVENAMIEJI NAMAI BUKIŲ G. 94, 51, VILNIUS STATYBOS PROJEKTAS
A2122	SPV	A. DAGELIS	STATYMO NUMERIS IR PAVADINIMAS
A2114	SPDV	J. PORVANECKAITĖ - DAGELIENĖ	DOKUMENTO PAVADINIMAS
	Arch.	S. ČALNARAS	4 KVARTALO 2 AUKŠTO PLANAS
	Arch.	J. VAICĖ	1:200, 1:1,50
	Arch.	J. BRINKEVIČIŪTĖ	
Etapas	STATYTOJAS (UŽSAKOVAS):	DOKUMENTO ŽYMUO	Lapas Ląpų
PP	UAB "REWO"; UAB "Gerota"	LTFD-2021-00-PP-SA-04_BR-03	1 1



3 AUKŠTO EKSPLIKACIJA 4A		
NR.	PATALPOS PAVADINIMAS	PLOTAS
A1 - 3 KAMBARIŲ BUTAS		
1.1	SVETAINĖ+VIRTUVĖ	34,57
1.2	KAMBARYS	10,64
1.3	SAN. MAZGAS	5,45
1.4	DRABUŽINĖ	3,58
1.5	KAMBARYS	11,24
		65,48 m <sup>2</sup>
A2 - 4 KAMBARIŲ BUTAS		
2.1	SVETAINĖ+VIRTUVĖ	34,30
2.2	KAMBARYS	10,38
2.3	KAMBARYS	10,38
2.4	KAMBARYS	10,53
2.5	SAN. MAZGAS	4,05
2.6	SAN. MAZGAS	5,40
		75,04 m <sup>2</sup>
A3 - 2 KAMBARIŲ BUTAS		
3.1	SVETAINĖ+VIRTUVĖ	22,90
3.2	KAMBARYS	10,52
3.3	DRABUŽINĖ	4,52
3.4	SAN. MAZGAS	5,07
		43,01 m <sup>2</sup>
A4 - 2 KAMBARIŲ BUTAS		
4.1	SVETAINĖ+VIRTUVĖ	31,48
4.2	KAMBARYS	10,11
4.3	SAN. MAZGAS	4,84
		46,41 m <sup>2</sup>
A5 - 2 KAMBARIŲ BUTAS		
5.1	SVETAINĖ+VIRTUVĖ	23,86
5.2	KAMBARYS	8,86
5.3	SAN. MAZGAS	4,25
5.4	DRABUŽINĖ	4,56
		41,53 m <sup>2</sup>
A LAIPTINĖ		
L1	KORIDORIUS	19,94
		19,94 m <sup>2</sup>
		291,41 m <sup>2</sup>

3 AUKŠTO EKSPLIKACIJA 4B		
NR.	PATALPOS PAVADINIMAS	PLOTAS
B1 - 1 KAMBARIO BUTAS		
1.1	SVETAINĖ+VIRTUVĖ	22,89
1.2	SAN. MAZGAS	4,15
		27,04 m <sup>2</sup>
B2 - 4 KAMBARIŲ BUTAS		
2.1	HOLAS	9,91
2.2	SVETAINĖ+VIRTUVĖ	45,76
2.3	SAN. MAZGAS	4,27
2.4	KAMBARYS	9,10
2.5	KAMBARYS	11,83
2.6	KAMBARYS	9,35
2.7	SAN. MAZGAS	2,55
2.8	DRABUŽINĖ	2,36
		95,13 m <sup>2</sup>
B3 - 2 KAMBARIŲ BUTAS		
3.1	SVETAINĖ+VIRTUVĖ	20,58
3.2	KAMBARYS	8,16
3.3	SAN. MAZGAS	4,48
3.4	DRABUŽINĖ	2,52
		35,74 m <sup>2</sup>
B4 - 3 KAMBARIŲ BUTAS		
4.1	SVETAINĖ+VIRTUVĖ	19,42
4.2	KAMBARYS	11,26
4.3	SAN. MAZGAS	4,26
		34,94 m <sup>2</sup>
B5 - 3 KAMBARIŲ BUTAS		
5.1	SVETAINĖ+VIRTUVĖ	23,92
5.2	KAMBARYS	10,92
5.3	SAN. MAZGAS	4,66
		39,50 m <sup>2</sup>
B6 - 2 KAMBARIŲ BUTAS		
6.1	SVETAINĖ+VIRTUVĖ	29,10
6.2	KAMBARYS	9,54
6.3	SAN. MAZGAS	4,08
		42,72 m <sup>2</sup>
B7 - 1 KAMBARIO BUTAS		
7.1	SVETAINĖ+VIRTUVĖ	18,15
7.2	SAN. MAZGAS	4,11
		22,26 m <sup>2</sup>
B LAIPTINĖ		
L1	KORIDORIUS	24,03
		24,03 m <sup>2</sup>
		321,36 m <sup>2</sup>

3 AUKŠTO EKSPLIKACIJA 4C		
NR.	PATALPOS PAVADINIMAS	PLOTAS
C1 - 1 KAMBARIO BUTAS		
1.1	SVETAINĖ+VIRTUVĖ	17,68
1.2	SAN. MAZGAS	4,15
		21,83 m <sup>2</sup>
C2 - 3 KAMBARIŲ BUTAS		
2.1	SVETAINĖ+VIRTUVĖ	33,78
2.2	KAMBARYS	9,08
2.3	KAMBARYS	9,08
2.4	SAN. MAZGAS	5,85
		57,79 m <sup>2</sup>
C3 - 4 KAMBARIŲ BUTAS		
3.1	SVETAINĖ+VIRTUVĖ	30,46
3.2	KAMBARYS	12,48
3.3	KAMBARYS	12,48
3.4	KAMBARYS	8,88
3.5	DRABUŽINĖ	4,05
3.6	SAN. MAZGAS	5,62
		73,97 m <sup>2</sup>
C4 - 2 KAMBARIŲ BUTAS		
4.1	SVETAINĖ+VIRTUVĖ	21,20
4.2	KAMBARYS	8,20
4.3	SAN. MAZGAS	4,48
4.4	DRABUŽINĖ	2,52
		36,40 m <sup>2</sup>
C5 - 2 KAMBARIŲ BUTAS		
5.1	SVETAINĖ+VIRTUVĖ	19,42
5.2	KAMBARYS	11,26
5.3	SAN. MAZGAS	4,26
		34,94 m <sup>2</sup>
C6 - 3 KAMBARIŲ BUTAS		
6.1	SVETAINĖ+VIRTUVĖ	26,30
6.2	KAMBARYS	9,41
6.3	SAN. MAZGAS	4,66
		40,37 m <sup>2</sup>
C7 - 2 KAMBARIŲ BUTAS		
7.1	SVETAINĖ+VIRTUVĖ	29,38
7.2	KAMBARYS	9,54
7.3	SAN. MAZGAS	3,83
		42,75 m <sup>2</sup>
C8 - 1 KAMBARIO BUTAS		
8.1	SVETAINĖ+VIRTUVĖ	24,51
8.2	SAN. MAZGAS	4,15
		28,66 m <sup>2</sup>
C LAIPTINĖ		
L1	KORIDORIUS	26,86
		26,86 m <sup>2</sup>
		363,57 m <sup>2</sup>





SKLYPO IŠDĖSTYMO SCHEMA


0	2022-08-17	Projektiniai pasiūlymai		
Laida	Data	Keitimų pavadinimas (priežastis)		
Bėdrių yra UAB "Cloud Architects" ir Uždavovo nuostatyti. Naudojami šalies nesurinkiami su projektuojamu objektu, be UAB "Cloud Architects" ir Uždavovo linijos DRAUGIZAMA				
Atestato Nr.	cloud	UAB "Cloud Architects" Konsultacijos pr. 21C, Čiurlinskio namai, 31010 Vilnius, Lietuva. Tel: +370 68790957	OBJEKTO PAVADINIMAS	DAUGIABUČIAI GYVENAMIEJI NAMAI BUKIČIŲ G. 94, 51, VILNIUS STATYBOS PROJEKTAS
A2122	SPV	A. DAGELIS	STATYTOJAS IR PAVADINIMAS	
A2114	SPDV	J. PORVANECKAITĖ - DAGELIENĖ	DOKUMENTO PAVADINIMAS	
	Arch.	S. ČALNARAS		
	Arch.	J. VAIČĖ		
	Arch.	J. BRINKEVIČIŪTĖ		
Etapas	STATYTOJAS (UŽSAKOVAS):		DOKUMENTO ŽYMUO	Lapas Lėpų
PP	UAB "REWO"; UAB "Gerota"		LTFD-2021-00-PP-SA-04_BR-04	1 1

5 AUKŠTO EKSPLIKACIJA 4A		
NR.	PATALPOS PAVADINIMAS	PLOTAS
A1 - 4 KAMBARIŲ BUTAS		
1.1	SVETAINĖ+VIRTUVĖ	39,72
1.2	KAMBARYS	9,38
1.3	SAN. MAZGAS	5,45
1.4	KAMBARYS	11,24
		65,79 m <sup>2</sup>
A2 - 4 KAMBARIŲ BUTAS		
2.1	HOLAS	7,49
2.2	SVETAINĖ+VIRTUVĖ	42,62
2.3	KAMBARYS	10,38
2.4	KAMBARYS	10,38
2.5	SAN. MAZGAS	5,40
		76,27 m <sup>2</sup>
A3 - 2 KAMBARIŲ BUTAS		
3.1	SVETAINĖ+VIRTUVĖ	22,90
3.2	KAMBARYS	10,52
3.3	DRABUŽINĖ	4,52
3.4	SAN. MAZGAS	5,07
		43,01 m <sup>2</sup>
A4 - 3 KAMBARIŲ BUTAS		
4.1	SVETAINĖ+VIRTUVĖ	31,80
4.2	KAMBARYS	9,92
4.3	SAN. MAZGAS	4,70
		46,32 m <sup>2</sup>
A5 - 3 KAMBARIŲ BUTAS		
5.1	SVETAINĖ+VIRTUVĖ	25,79
5.2	KAMBARYS	7,02
5.3	SAN. MAZGAS	4,40
5.4	DRABUŽINĖ	4,41
		41,62 m <sup>2</sup>
A LAIPTINĖ		
L1	KORIDORIUS	19,94
		19,94 m <sup>2</sup>
		292,95 m <sup>2</sup>

5 AUKŠTO EKSPLIKACIJA 4B		
NR.	PATALPOS PAVADINIMAS	PLOTAS
B1 - 4 KAMBARIŲ BUTAS		
1.1	SVETAINĖ+VIRTUVĖ	29,32
1.2	KAMBARYS	8,08
1.3	KAMBARYS	10,66
1.4	DRABUŽINĖ	5,57
1.5	SAN. MAZGAS	4,94
		58,57 m <sup>2</sup>
B2 - 4 KAMBARIŲ BUTAS		
2.1	SVETAINĖ+VIRTUVĖ	31,79
2.2	KAMBARYS	8,86
2.3	KAMBARYS	9,61
2.4	SAN. MAZGAS	4,90
2.5	DRABUŽINĖ	2,54
		57,70 m <sup>2</sup>
B3 - 4 KAMBARIŲ BUTAS		
3.1	SVETAINĖ+VIRTUVĖ	31,91
3.2	KAMBARYS	11,88
3.3	KAMBARYS	9,68
3.4	DRABUŽINĖ	2,80
3.5	SAN. MAZGAS	4,55
		60,82 m <sup>2</sup>
B4 - 4 KAMBARIŲ BUTAS		
4.1	SVETAINĖ+VIRTUVĖ	26,62
4.2	KAMBARYS	7,86
4.3	KAMBARYS	11,35
4.4	SAN. MAZGAS	4,42
		50,25 m <sup>2</sup>
B LAIPTINĖ		
L1	KORIDORIUS	14,88
		14,88 m <sup>2</sup>
		242,22 m <sup>2</sup>

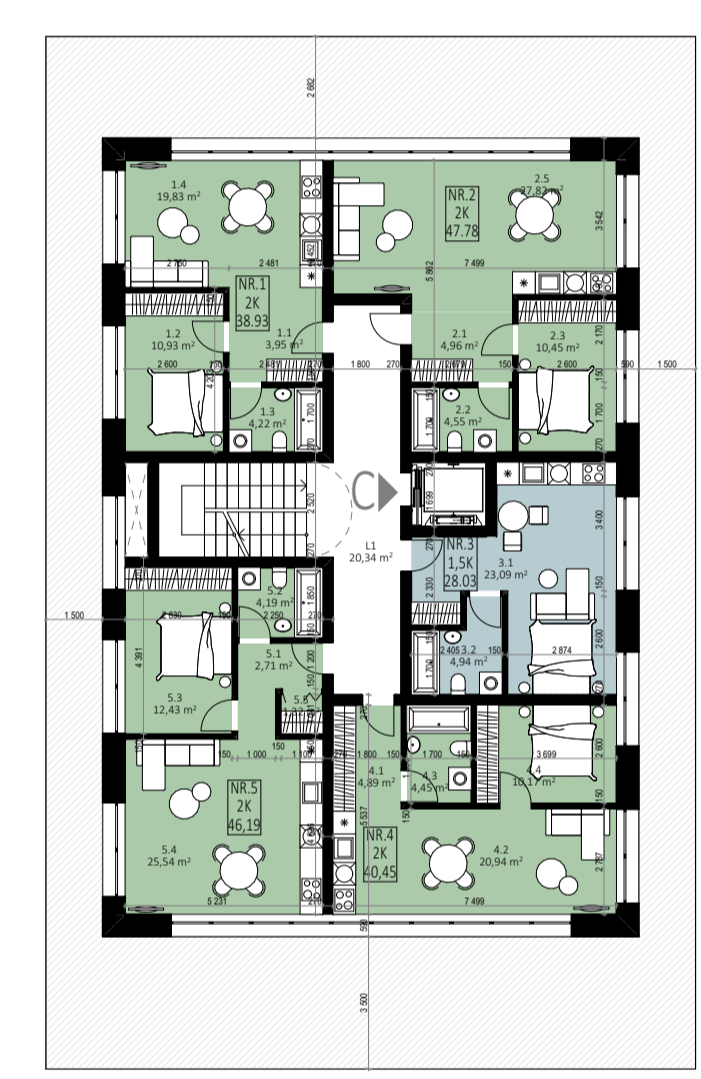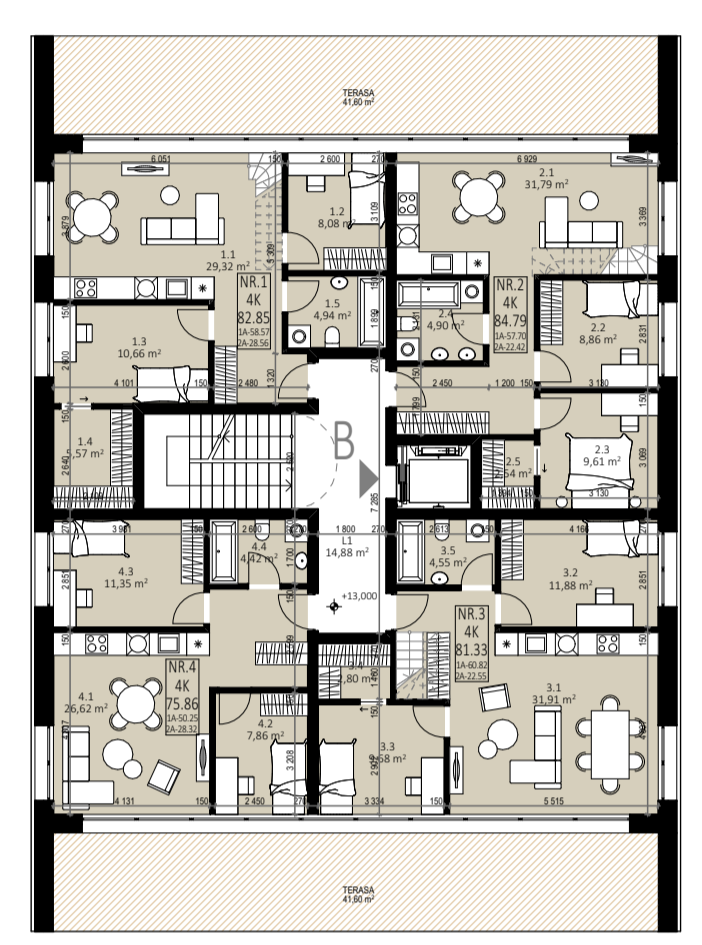




5 AUKŠTO EKSPLIKACIJA 4C		
NR.	PATALPOS PAVADINIMAS	PLOTAS
C1 - 2 KAMBARIŲ BUTAS		
1.1	KORIDORIUS	3,95
1.2	KAMBARYS	10,93
1.3	SAN. MAZGAS	4,22
1.4	VIRTUVĖ + SVETAINĖ	19,83
		38,93 m <sup>2</sup>
C2 - 2 KAMBARIŲ BUTAS		
2.1	KORIDORIUS	4,96
2.2	SAN. MAZGAS	4,55
2.3	KAMBARYS	10,45
2.5	VIRTUVĖ + SVETAINĖ	27,82
		47,78 m <sup>2</sup>
C3 - 2 KAMBARIŲ BUTAS		
3.1	VIRTUVĖ + SVETAINĖ	23,09
3.2	SAN. MAZGAS	4,94
		28,03 m <sup>2</sup>
C4 - 2 KAMBARIŲ BUTAS		
4.1	KORIDORIUS	4,89
4.2	VIRTUVĖ + SVETAINĖ	20,94
4.3	SAN. MAZGAS	4,45
4.4	KAMBARYS	10,17
		40,45 m <sup>2</sup>
C5 - 2 KAMBARIŲ BUTAS		
5.1	KORIDORIUS	2,71
5.2	SAN. MAZGAS	4,19
5.3	KAMBARYS	12,43
5.4	VIRTUVĖ + SVETAINĖ	25,54
5.5	DRABUŽINĖ	1,32
		46,19 m <sup>2</sup>
C LAIPTINĖ		
L1	KORIDORIUS	20,34
		20,34 m <sup>2</sup>
		221,72 m <sup>2</sup>

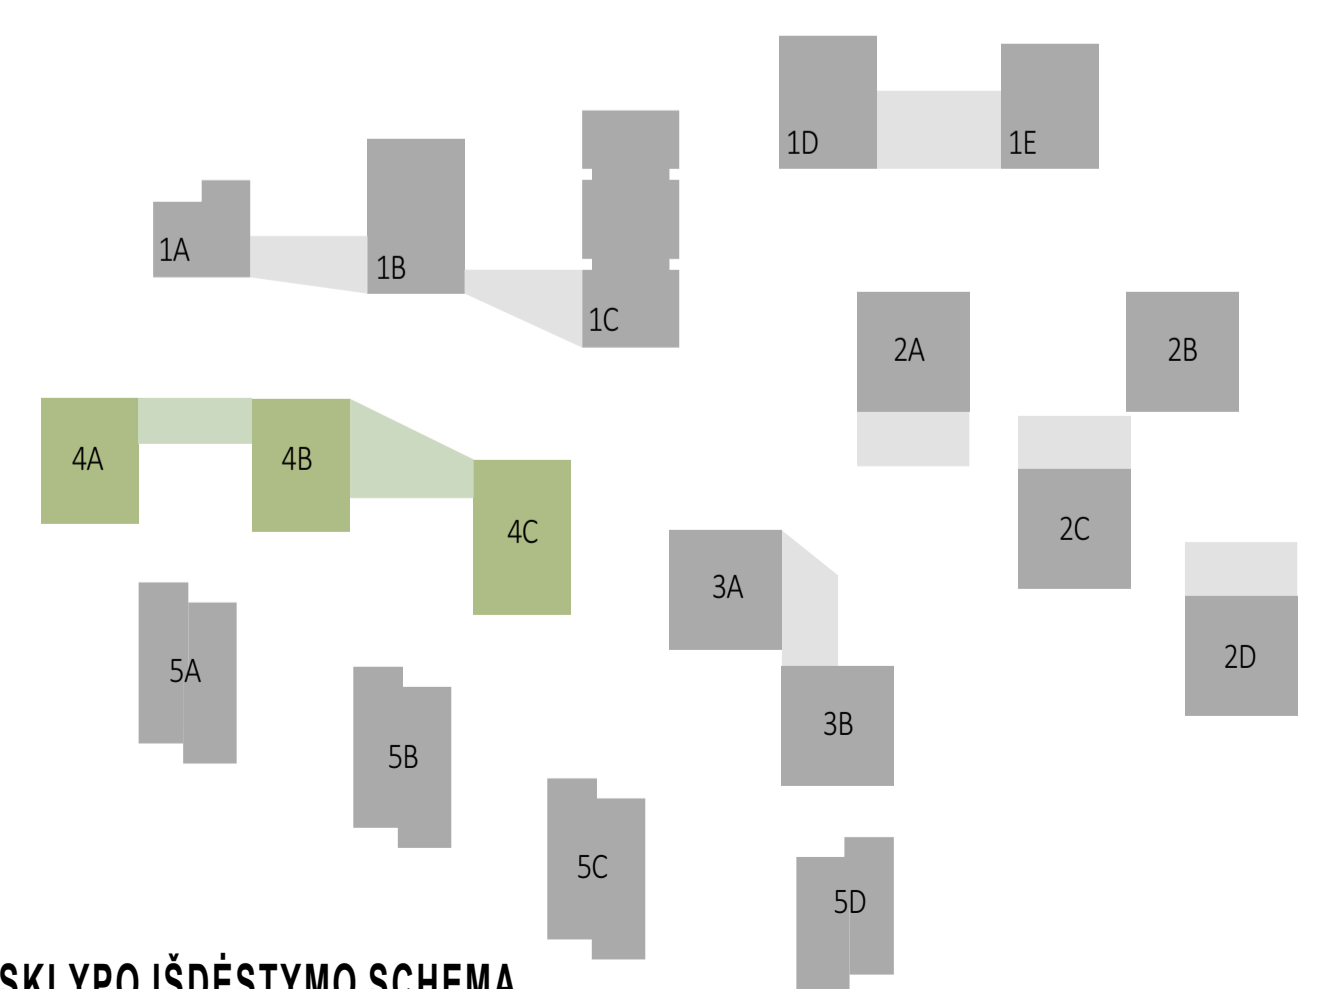



SKLYPO IŠDĖSTYMO SCHEMA

0	2022-08-17	Projektiniai pasiūlymai		
Laida	Data	Keitimų pavadinimas (priežastis)		
Bėdrių yra UAB "Cloud Architects" ir Užskovo nuostatyti. Naudoji šalams neužėjusiu su projektuojamu objektu, be UAB "Cloud Architects" ir Užskovo linijos DRAUŽIAMA				
Atestato Nr.	cloud	UAB "Cloud Architects" Konstitucijos pr. 21C, Čiurlinskio namai, 3-iasis korp., LT-08130 Vilnius. Įmonės kodas 30231126 tel.: +370 68760657	OBJEKTO PAVADINIMAS	DAUGIABUČIAI GYVENAMIEJI NAMAI BUKČIŲ G. 94, 51, VILNIUS
A2122	SPV	A. DAGELIS	STATYBOS PROJEKTAS	
A2114	SPDV	J. PORVANECKAITĖ - DAGELIENĖ	STATYBOS PROJEKTAS	
	Arch.	S. ČALNARAS	4 KVARTALO 5 AUKŠTO PLANAS	Laida
	Arch.	J. VAIČĖ	1:200, 1:1,50	0
	Arch.	J. BRINKEVIČIŪTĖ		
Etapas	PP	STATYTOJAS (UŽSAKOVAS): UAB "REWO"; UAB "Gerota"	DOKUMENTO ŽYMUO	Lapas Lapa
			LTDF-2021-00-PP-SA-04_BR-05	1 1

ANTRESOLĖS AUKŠTO EKSPLIKACIJA 4A			ANTRESOLĖS AUKŠTO EKSPLIKACIJA 4B		
NR.	PATALPOS PAVADINIMAS	PLOTAS	NR.	PATALPOS PAVADINIMAS	PLOTAS
<b>A1 - 4 KAMBARIŲ BUTAS</b>			<b>B1 - 4 KAMBARIŲ BUTAS</b>		
1.5	SAN. MAZGAS	5,45	1.6	DARBO ZONA	3,79
1.6	KAMBARYS	14,03	1.7	KAMBARYS	15,94
1.7	DARBO ZONA	3,94	1.8	DRABUŽINĖ	5,18
1.8	DRABUŽINĖ	3,93			24,91 m <sup>2</sup>
		27,35 m <sup>2</sup>	<b>B2 - 4 KAMBARIŲ BUTAS</b>		
<b>A2 - 4 KAMBARIŲ BUTAS</b>			2.6	KAMBARYS	15,27
2.6	KAMBARYS	15,42	2.7	DRABUŽINĖ	3,47
2.7	SAN. MAZGAS	4,70	2.8	SAN. MAZGAS	3,68
2.8	DRABUŽINĖ	5,70			22,42 m <sup>2</sup>
2.9	DARBO ZONA	5,04	<b>B3 - 4 KAMBARIŲ BUTAS</b>		
		30,86 m <sup>2</sup>	3.6	HOLAS	3,45
<b>A4 - 3 KAMBARIŲ BUTAS</b>			3.7	KAMBARYS	14,38
4.4	KAMBARYS	16,42	3.8	SAN. MAZGAS	4,72
4.5	SAN. MAZGAS	3,31			22,55 m <sup>2</sup>
4.6	DARBO ZONA	4,19	<b>B4 - 4 KAMBARIŲ BUTAS</b>		
		23,92 m <sup>2</sup>	4.5	KAMBARYS	17,89
<b>A5 - 3 KAMBARIŲ BUTAS</b>			4.6	SAN. MAZGAS	4,68
5.5	KAMBARYS	13,30	4.7	DRABUŽINĖ	5,75
		13,30 m <sup>2</sup>			28,32 m <sup>2</sup>
		95,43 m <sup>2</sup>			98,20 m <sup>2</sup>

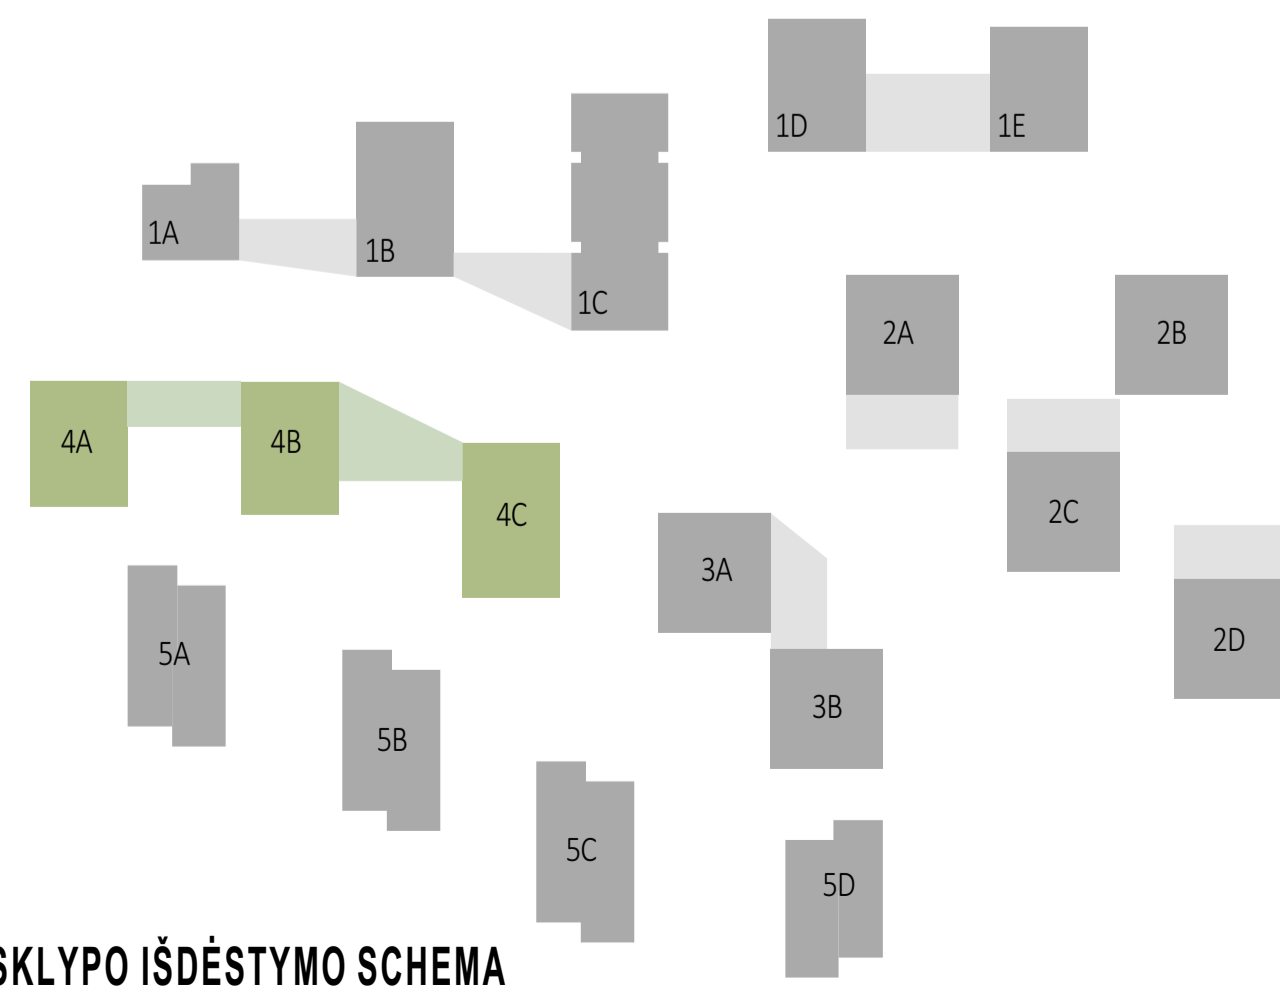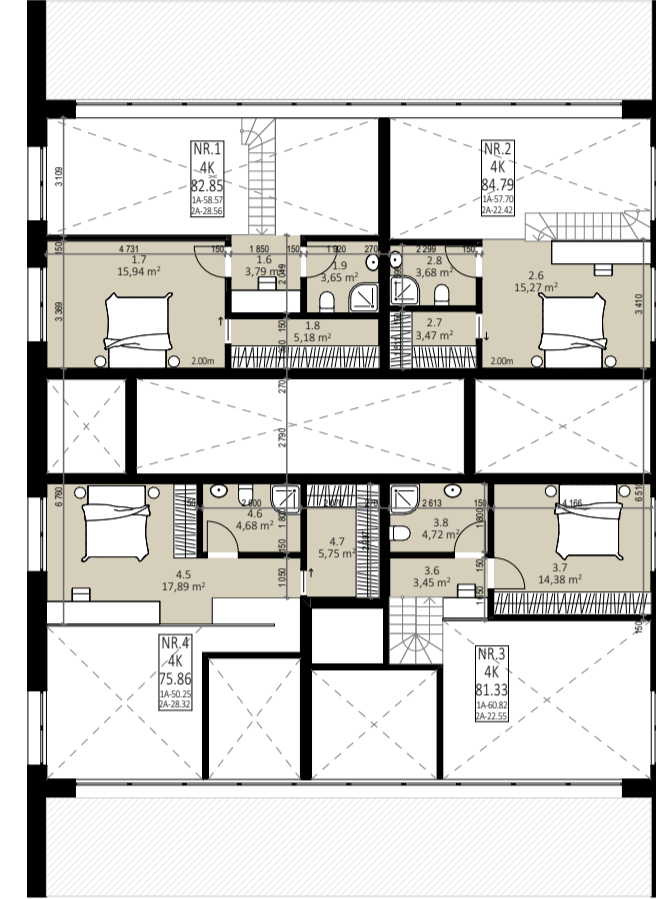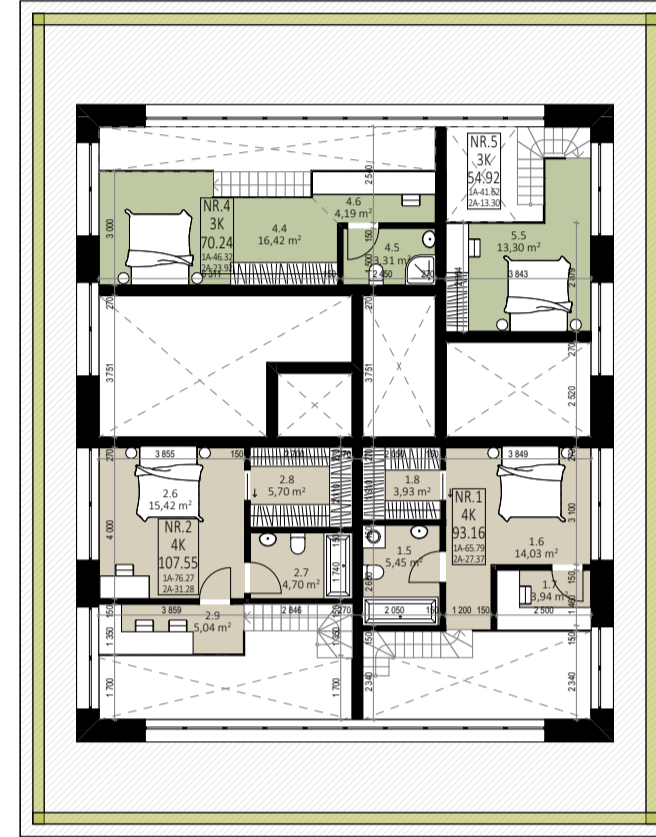

0	2022-08-17	Projektiniai pasiūlymai		
Laida	Data	Keitimų pavadinimas (priežastis)		
Bėdžiūnys yra UAB "Cloud Architects" ir Užskovo nuosavybė. Naudojti šalams nesuinteresuojama su projektuojamu objektu, be UAB "Cloud Architects" ir Užskovo linijos DRAUŽIAMA.				
Atestato Nr.	cloud	UAB "Cloud Architects" Konsultacijos pr. 21C, Čiurlainio namai, 3010109, LT-08130 Vilnius. Įmonės kodas 30221126 tel: +370 68760957	OBJEKTO PAVADINIMAS	DAUGIABUČIAI GYVENAMIEJI NAMAI BUKIČIŲ G. 94, 51, VILNIUS
A2122	SPV	A. DAGELIS	STATYBOS NUMERIS IR PAVADINIMAS	
A2114	SPDV	J. PORVANECKAITĖ - DAGELIENĖ	DOKUMENTO PAVADINIMAS	
	Arch.	S. ČALNARAS	4 KVARTALO ANTRESOLĖS PLANAS	Laida
	Arch.	J. VAIČĖ	1:200, 1:1,50	0
	Arch.	J. BRINKEVIČIŪTĖ		
Etapas	STATYTOJAS (UŽSAKOVAS):	DOKUMENTO ŽYMUO	Lapas	Lapų
PP	UAB "REWO"; UAB "Gerota"	LTDF-2021-00-PP-SA-04_BR-06	1	1

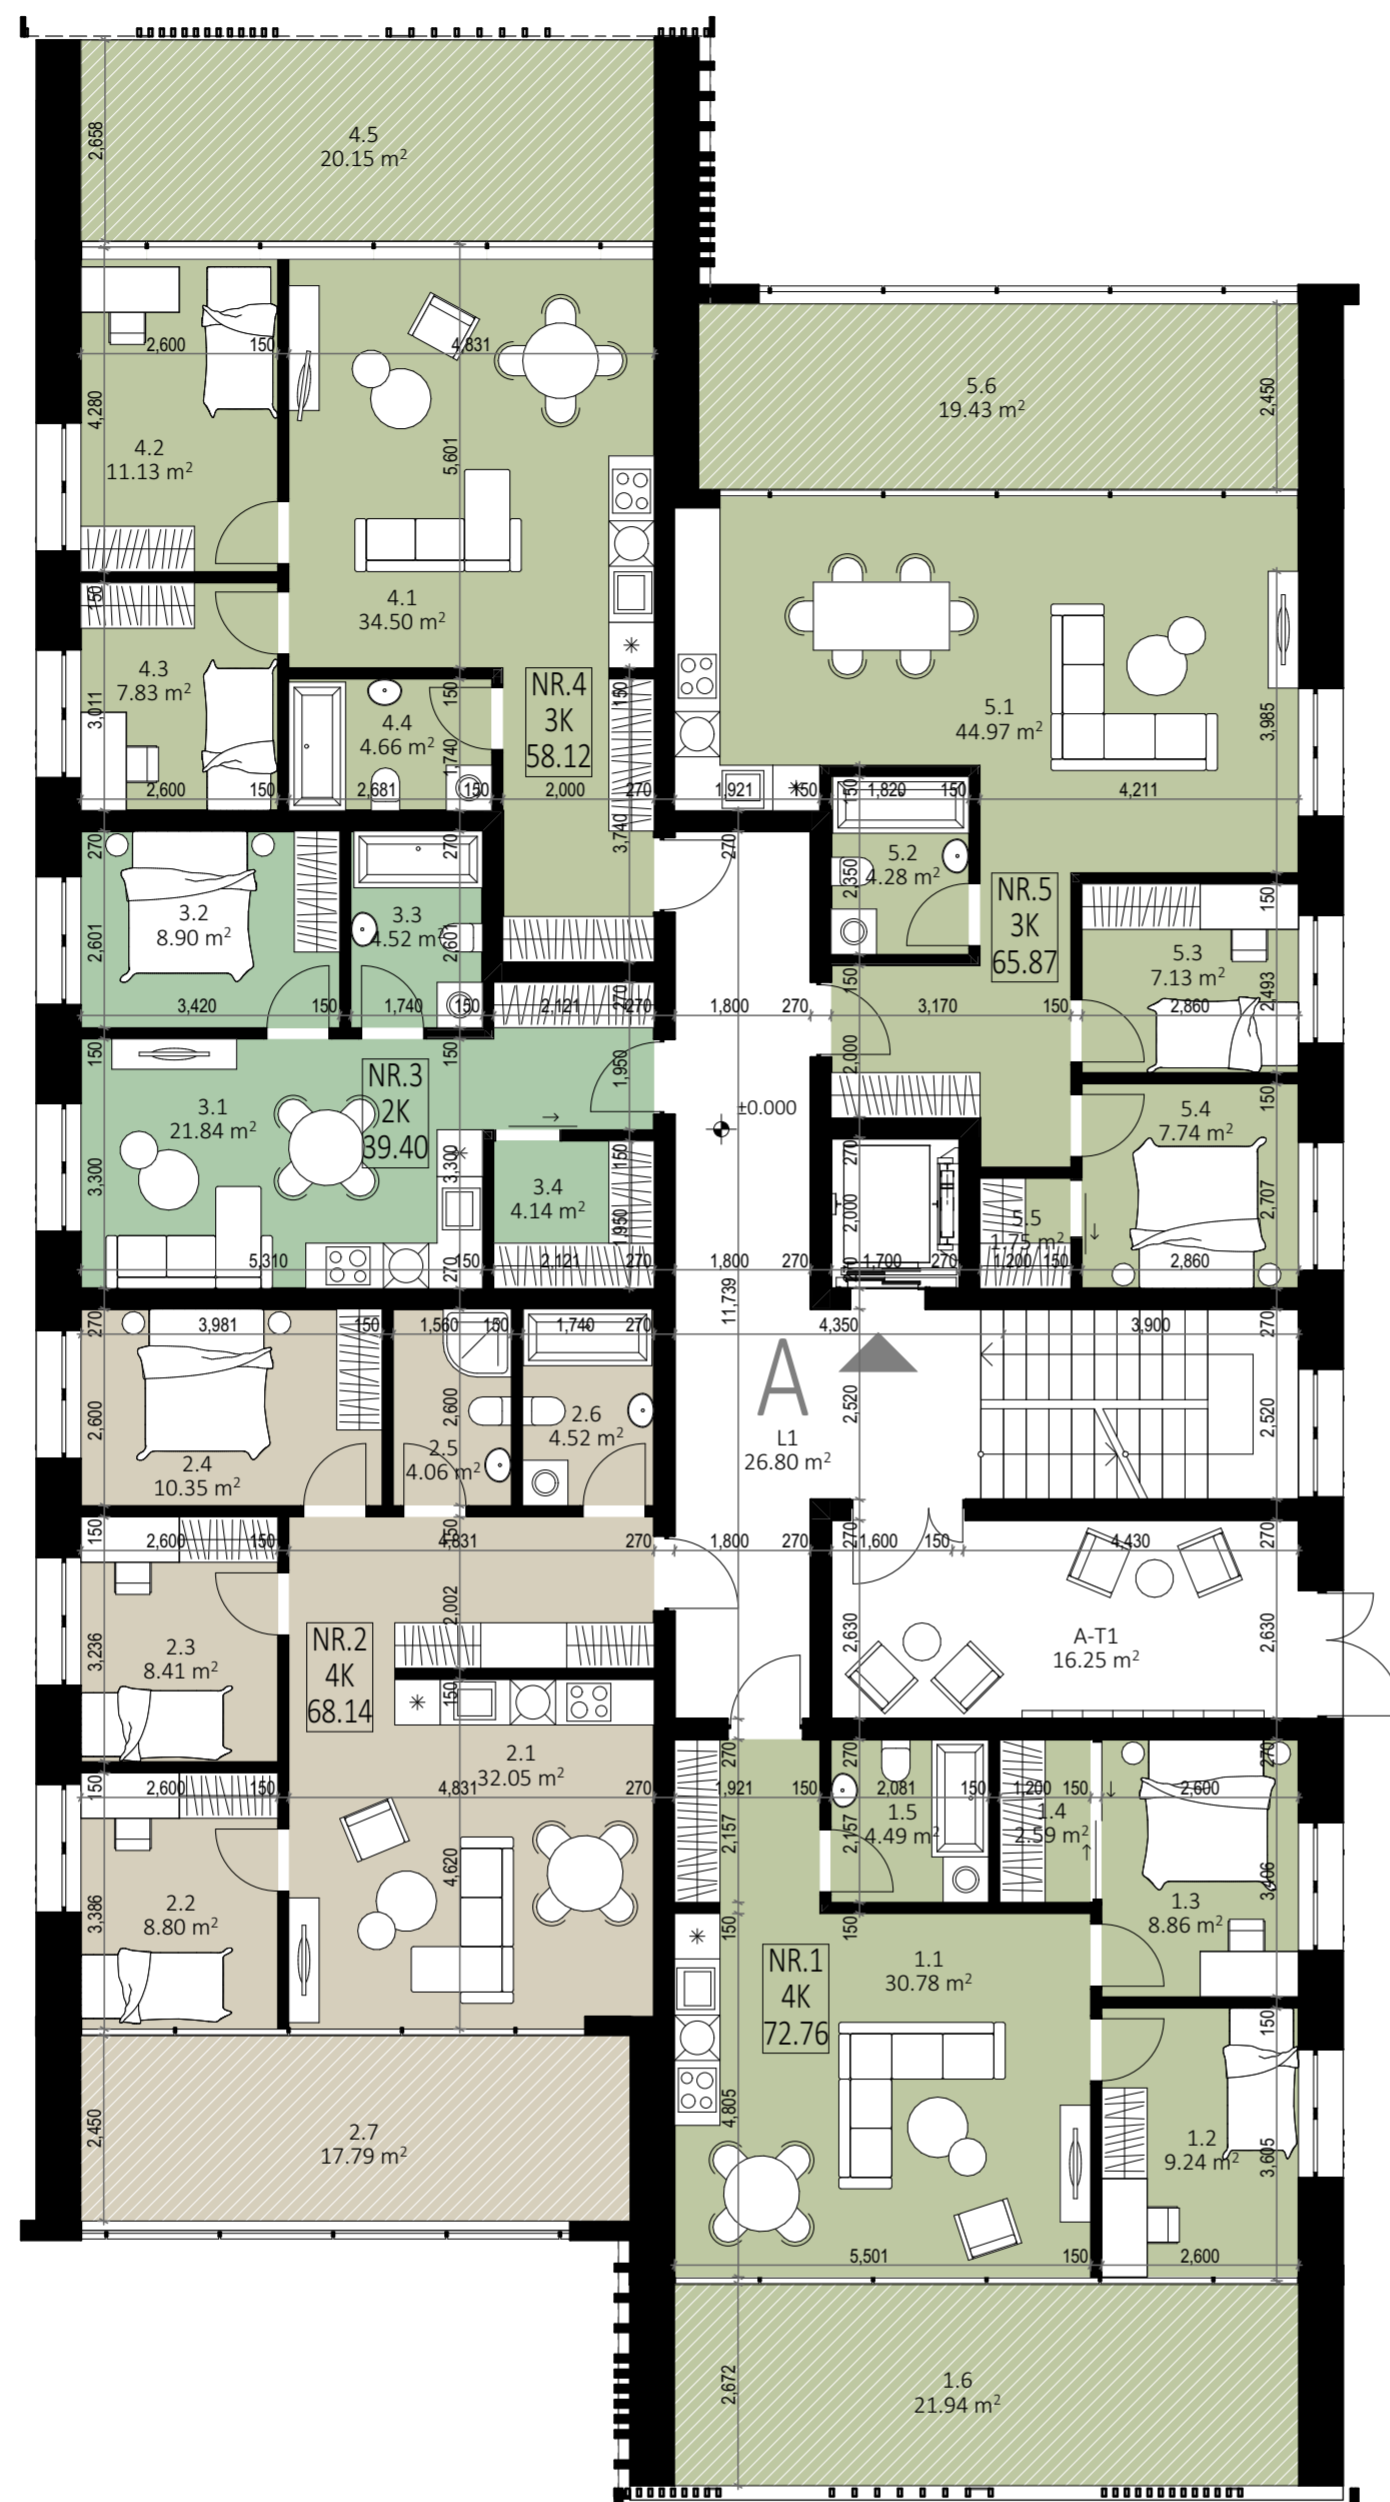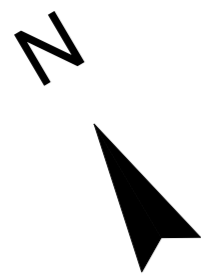

1 AUKŠTO EKSPLIKACIJA 5A		
NR.	PATALPOS PAVADINIMAS	PLOTAS
<b>A1 - 3 KAMBARIŲ BUTAS</b>		
1.1	SVETAINĖ+VIRTUVĖ	30.78
1.2	KAMBARYS	9.24
1.3	KAMBARYS	8.86
1.4	DRABUŽINĖ	2.59
1.5	SAN. MAZGAS	4.49
1.6	TERASA	21.94
		77.90 m <sup>2</sup>
<b>A2 - 4 KAMBARIŲ BUTAS</b>		
2.1	SVETAINĖ+VIRTUVĖ	32.05
2.2	KAMBARYS	8.80
2.3	KAMBARYS	8.41
2.4	KAMBARYS	10.35
2.5	SAN. MAZGAS	4.06
2.6	SAN. MAZGAS	4.52
2.7	TERASA	17.79
		85.98 m <sup>2</sup>
<b>A3 - 2 KAMBARIŲ BUTAS</b>		
3.1	SVETAINĖ+VIRTUVĖ	21.84
3.2	KAMBARYS	8.90
3.3	SAN. MAZGAS	4.52
3.4	SAN. MAZGAS	4.14
		39.40 m <sup>2</sup>
<b>A4 - 3 KAMBARIŲ BUTAS</b>		
4.1	SVETAINĖ+VIRTUVĖ	34.50
4.2	KAMBARYS	11.13
4.3	KAMBARYS	7.83
4.4	SAN. MAZGAS	4.66
4.5	TERASA	20.15
		78.27 m <sup>2</sup>
<b>A5 - 3 KAMBARIŲ BUTAS</b>		
5.1	SVETAINĖ+VIRTUVĖ	44.97
5.2	SAN. MAZGAS	4.28
5.3	KAMBARYS	7.13
5.4	KAMBARYS	7.74
5.5	DRABUŽINĖ	1.75
5.6	TERASA	19.43
		85.30 m <sup>2</sup>
<b>A LAIPTINĖ</b>		
A-T1	TAMBŪRAS	16.25
L1	KORIDORIUS	26.80
		43.05 m <sup>2</sup>
		409.90 m <sup>2</sup>



SKLYPO IŠDĖSTYMO SCHEMA

0	8/12/2022	Projektiniai pasiūlymai	
Laida	Data	Keitimų pavadinimas (priežastis)	
Brėžinyje yra UAB "Cloud Architektai" ir Užsakovo nuosavybė. Naudoti tikslams nesusijusiems su projektuojamu objektu, be UAB "Cloud Architektai" ir Užsakovo žinios DRAUDŽIAMA			
Atestato Nr.	<b>cloud</b>	UAB "Cloud Architektai" Konstitucijos pr. 21C Quadrans North, 3aukštis, LT-08130 Vilnius, Įmonės kodas 3033231136 tel.: +370 68790457	OBJEKTO PAVADINIMAS <b>DAUGIABUČIAI GYVENAMIEJI NAMAI BUKČIŲ G. 94, 51, VILNIUS</b> STATYBOS PROJEKTAS
A2122	SPV	A. DAGELIS	STATINIO NUMERIS IR PAVADINIMAS 05_Daugiabučiai gyvenamieji pastatai
A2114	SPDV	J. PORVANECKAITĖ - DAGELIENĖ	DOKUMENTO PAVADINIMAS
	Arch.	S. ČALNARAS	5 KVARTALO 1 AUKŠTO PLANAS 1:100, 1:1
	Arch.	J. VAIČĖ	
	Arch.	J. BRINKEVIČIŪTĖ	
Etapas	STATYTOJAS (UŽSAKOVAS):		DOKUMENTO ŽYMUO
PP	UAB "REWO"; UAB "Gerota"		LTDf-2021-00-PP-SA-05_BR-01
			Lapas Lapų
			1 1

Projekto dalis	V. Pavardė	Parašas	Data



2 AUKŠTO EKSPLIKACIJA 5A		
NR.	PATALPOS PAVADINIMAS	PLOTAS
<b>A1 - 4 KAMBARIŲ BUTAS</b>		
1.1	SVETAINĖ+VIRTUVĖ	34.66
1.2	KAMBARYS	9.24
1.3	KAMBARYS	8.86
1.4	KAMBARYS	12.19
1.5	SAN. MAZGAS	6.59
1.6	SAN. MAZGAS	3.62
1.7	TERASA	24.26
		99.42 m <sup>2</sup>
<b>A2 - 4 KAMBARIŲ BUTAS</b>		
2.1	SVETAINĖ+VIRTUVĖ	32.05
2.2	KAMBARYS	8.80
2.3	KAMBARYS	8.41
2.4	KAMBARYS	10.35
2.5	SAN. MAZGAS	4.06
2.6	SAN. MAZGAS	4.52
2.7	TERASA	19.11
		87.30 m <sup>2</sup>
<b>A3 - 2 KAMBARIŲ BUTAS</b>		
3.1	SVETAINĖ+VIRTUVĖ	21.84
3.2	KAMBARYS	8.90
3.3	SAN. MAZGAS	4.52
3.4	SAN. MAZGAS	4.14
		39.40 m <sup>2</sup>
<b>A4 - 3 KAMBARIŲ BUTAS</b>		
4.1	SVETAINĖ+VIRTUVĖ	34.62
4.2	KAMBARYS	11.19
4.3	KAMBARYS	7.83
4.4	SAN. MAZGAS	4.66
4.5	TERASA	22.95
		81.25 m <sup>2</sup>
<b>A5 - 3 KAMBARIŲ BUTAS</b>		
5.1	SVETAINĖ+VIRTUVĖ	44.93
5.2	SAN. MAZGAS	4.28
5.3	KAMBARYS	7.13
5.4	KAMBARYS	7.74
5.5	DRABUŽINĖ	1.75
5.6	TERASA	20.87
		86.70 m <sup>2</sup>
<b>A LAIPTINĖ</b>		
L1	KORIDORIUS	25.27
		25.27 m <sup>2</sup>
		419.34 m <sup>2</sup>




SKLYPO IŠDĖSTYMO SCHEMA

0	8/12/2022	Projektiniai pasiūlymai		
Laida	Data	Keitimų pavadinimas (priežastis)		
Brėžinyje yra UAB "Cloud Architektai" ir Užsakovo nuosavybė. Naudoti tikslams nesusijusiems su projektuojamu objektu, be UAB "Cloud Architektai" ir Užsakovo žinios DRAUDŽIAMA				
Atestato Nr.	<b>cloud</b>	UAB "Cloud Architektai" Konstitucijos pr. 21C Quadrans North, Šaukštas, LT-08130 Vilnius, Įmonės kodas 3033231136 tel.: +370 68790457	OBJEKTO PAVADINIMAS <b>DAUGIABUČIAI GYVENAMIEJI NAMAI BUKČIŲ G. 94, 51, VILNIUS</b> STATYBOS PROJEKTAS	
A2122	SPV	A. DAGELIS	STATINIO NUMERIS IR PAVADINIMAS 05 Daugiabučiai gyvenamieji pastatai	
A2114	SPDV	J. PORVANECKAITĖ - DAGELIENĖ	DOKUMENTO PAVADINIMAS	
	Arch.	S. ČALNARAS	5 KVARTALO 2 AUKŠTO PLANAS	
	Arch.	J. VAIČĖ	1:1, 1:100	
	Arch.	J. BRINKEVIČIŪTĖ	Laida 0	
Etapas	STATYTOJAS (UŽSAKOVAS):		DOKUMENTO ŽYMUO	
PP	UAB "REWO"; UAB "Gerota"		LTDf-2021-00-PP-SA-05_BR-02	
			Lapas	Lapų
			1	1



3 AUKŠTO EKSPLIKACIJA 5A		
NR.	PATALPOS PAVADINIMAS	PLOTAS
<b>A1 - 4 KAMBARIŲ BUTAS</b>		
1.1	SVETAINĖ+VIRTUVĖ	34.66
1.2	KAMBARYS	9.24
1.3	KAMBARYS	8.86
1.4	KAMBARYS	12.19
1.5	SAN. MAZGAS	6.59
1.6	SAN. MAZGAS	3.62
1.7	TERASA	24.99
		100.15 m <sup>2</sup>
<b>A2 - 4 KAMBARIŲ BUTAS</b>		
2.1	SVETAINĖ+VIRTUVĖ	32.05
2.2	KAMBARYS	8.80
2.3	KAMBARYS	8.41
2.4	KAMBARYS	10.35
2.5	SAN. MAZGAS	4.06
2.6	SAN. MAZGAS	4.52
2.7	TERASA	19.23
		87.42 m <sup>2</sup>
<b>A3 - 2 KAMBARIŲ BUTAS</b>		
3.1	SVETAINĖ+VIRTUVĖ	21.84
3.2	KAMBARYS	8.90
3.3	SAN. MAZGAS	4.52
3.4	SAN. MAZGAS	4.14
		39.40 m <sup>2</sup>
<b>A4 - 3 KAMBARIŲ BUTAS</b>		
4.1	SVETAINĖ+VIRTUVĖ	34.50
4.2	KAMBARYS	11.10
4.3	KAMBARYS	7.83
4.4	SAN. MAZGAS	4.66
4.5	TERASA	23.21
		81.30 m <sup>2</sup>
<b>A5 - 3 KAMBARIŲ BUTAS</b>		
5.1	SVETAINĖ+VIRTUVĖ	44.97
5.2	SAN. MAZGAS	4.28
5.3	KAMBARYS	7.13
5.4	KAMBARYS	7.74
5.5	DRABUŽINĖ	1.75
5.6	TERASA	20.75
		86.62 m <sup>2</sup>
<b>A LAIPTINĖ</b>		
L1	KORIDORIUS	25.27
		25.27 m <sup>2</sup>
		420.16 m <sup>2</sup>

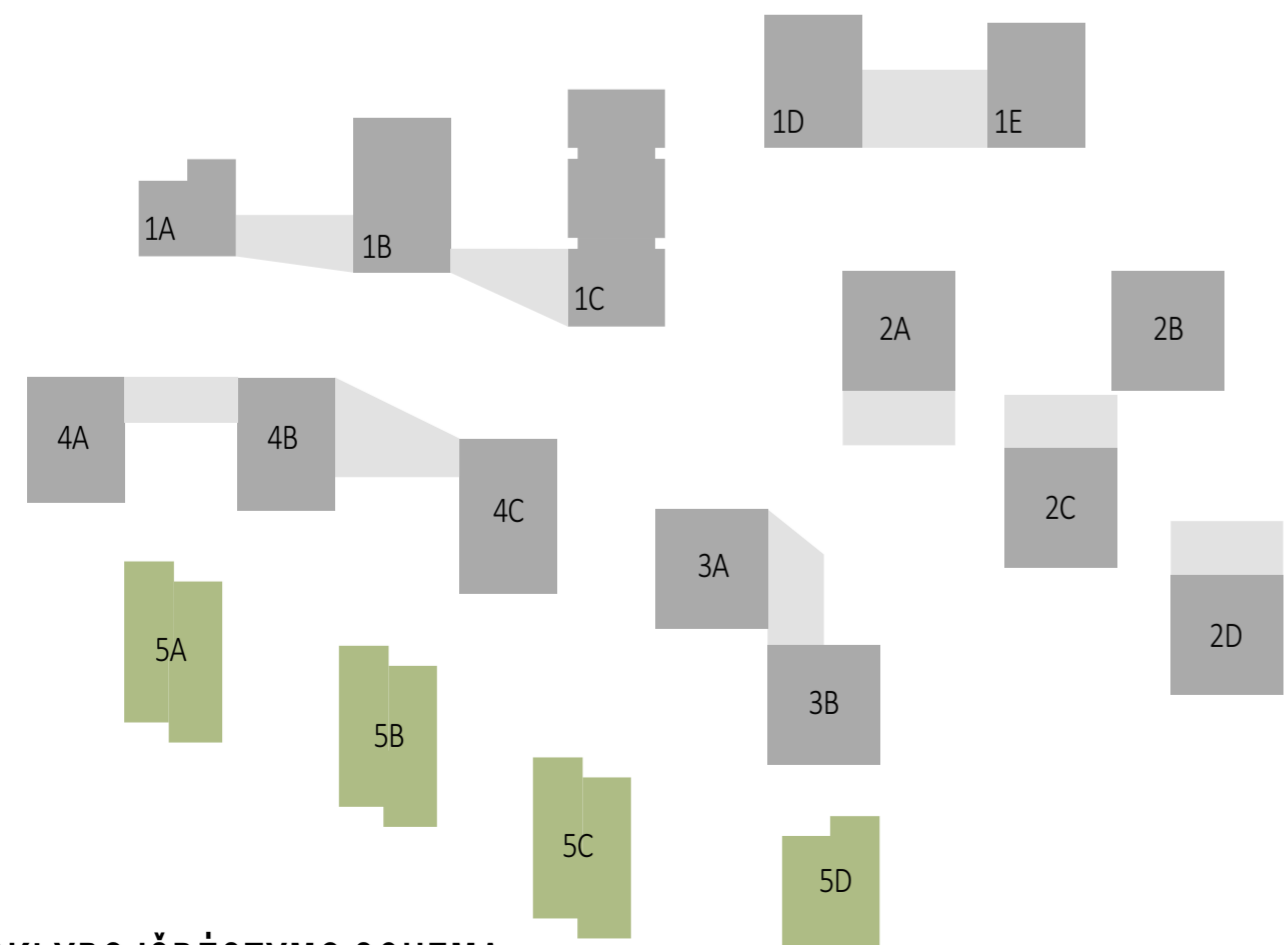


SKLYPO IŠDĖSTYMO SCHEMA

0	8/12/2022	Projektiniai pasiūlymai	
Laida	Data	Keitimų pavadinimas (priežastis)	
Brėžinyje yra UAB "Cloud Architektai" ir Užsakovo nuosavybė. Naudoti tikslams nesusijusiems su projektuojamu objektu, be UAB "Cloud Architektai" ir Užsakovo žinios DRAUDŽIAMA			
Atestato Nr.	<b>cloud</b>	UAB "Cloud Architektai" Konstitucijos pr. 21C Quadrans North, 3aukštis, LT-08130 Vilnius, Įmonės kodas 3033231136 tel.: +370 68790457	OBJEKTO PAVADINIMAS <b>DAUGIABUČIAI GYVENAMIEJI NAMAI BUKČIŲ G. 94, 51, VILNIUS</b> STATYBOS PROJEKTAS
A2122	SPV	A. DAGELIS	STATINIO NUMERIS IR PAVADINIMAS 05 Daugiabučiai gyvenamieji pastatai
A2114	SPDV	J. PORVANECKAITĖ - DAGELIENĖ	DOKUMENTO PAVADINIMAS
	Arch.	S. ČALNARAS	5 KVARTALO 3 AUKŠTO PLANAS 1:1, 1:100
	Arch.	J. VAIČĖ	
	Arch.	J. BRINKEVIČIŪTĖ	
Etapas	STATYTOJAS (UŽSAKOVAS):		DOKUMENTO ŽYMUO
PP	UAB "REWO"; UAB "Gerota"		LTDf-2021-00-PP-SA-05_BR-03
			Lapas Lapų
			1 1

Projekto dalis	V. Pavardė	Parašas	Data



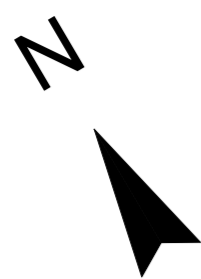

ANTRESOLĖS AUKŠTO EKSPLIKACIJA 5A		
NR.	PATALPOS PAVADINIMAS	PLOTAS
<b>A1 - 4 KAMBARIŲ BUTAS</b>		
1.6	HOLAS	12.04
1.7	KAMBARYS	10.86
1.8	DRABUŽINĖ	11.42
1.9	SAN. MAZGAS	7.22
		41.54 m <sup>2</sup>
<b>A2 - 5 KAMBARIŲ BUTAS</b>		
2.7	HOLAS	18.71
2.8	KAMBARYS	13.97
2.9	SAN. MAZGAS	3.75
2.10	DRABUŽINĖ	5.79
2.11	TERASA	23.21
		65.43 m <sup>2</sup>
		106.97 m <sup>2</sup>



SKLYPO IŠDĖSTYMO SCHEMA

0	8/12/2022	Projektiniai pasiūlymai		
Laida	Data	Keitimų pavadinimas (priežastis)		
Brėžinyje yra UAB "Cloud Architektai" ir Užsakovo nuosavybė. Naudoti tikslams nesusijusiems su projektuojamu objektu, be UAB "Cloud Architektai" ir Užsakovo žinios DRAUDŽIAMA				
Atestato Nr.	<b>cloud</b> architecture+urban design	UAB "Cloud Architektai" Konstitucijos pr. 21C Quadrans Morka, Šaukštas, LT-08130 Vilnius, Įmonės kodas 3033231136 tel.: +370 68790457	OBJEKTO PAVADINIMAS <b>DAUGIABUČIAI GYVENAMIEJI NAMAI BUKČIŲ G. 94, 51, VILNIUS</b> STATYBOS PROJEKTAS	
A2122	SPV	A. DAGELIS	STATINIO NUMERIS IR PAVADINIMAS 05 Daugiabučiai gyvenamieji pastatai	Laida
A2114	SPDV	J. PORVANECKAITĖ - DAGELIENĖ	DOKUMENTO PAVADINIMAS 5 KVARTALO ANTRESOLĖS PLANAS 1:1, 1:100	0
	Arch.	S. ČALNARAS		
	Arch.	J. VAIČĖ		
	Arch.	J. BRINKEVIČIŪTĖ		
Etapas	STATYTOJAS (UŽSAKOVAS):		DOKUMENTO ŽYMUO	Lapas Lapų
PP	UAB "REWO"; UAB "Gerota"		LTFD-2021-00-PP-SA-05_BR-05	1 1