



Eksplikacija:		Sutartiniai žymėjimai:
	Esami pastatai	Sklypo riba
	Proj. pastatas (nauja statyba)	Projekto rengimo riba
	Proj. terasa	Proj. betoniniai bortai, h-10 cm
	Korpusas	Proj. betoniniai bortai, h-5 cm (užvažiuojamas)
	Korpusas	Proj. betoniniai bortai, h-0 cm
	Korpusas	Proj. kintamo aukščio betoniniai bortai
	Korpusas	Proj. betoniniai vejos bortai, h-0 cm
	Korpusas	Proj. vaikų žaidimo aikštelė
	Korpusas	Proj. pauglių aikštelė
	Korpusas	Proj. turėklai
	Korpusas	Proj. šlaitas 1:1.5
	Korpusas	Proj. šlaitas 1:2
	Korpusas	Proj. šlaitas 1:3
	Korpusas	Proj. lėjimas į pastatą
	Korpusas	Proj. evakuacinis išėjimas iš pastato
	Korpusas	Proj. įvažiavimas (išvažiavimas) į (iš) požeminę stovėjimo aikštelę
	Proj. vaikų žaidimų aikštelė. Plotas 141 m ²	Požeminės stovėjimo aikštelės kontūras
	Proj. vaikų žaidimų aikštelė. Plotas 67 m ²	Proj. atraminė siena
	Proj. vaikų žaidimų aikštelė. Plotas 54 m ²	Proj. dviračių bėgelis laiptuose
	Proj. vaikų žaidimų aikštelė. Plotas 56 m ²	Proj. vežimėlio rampa laiptuose
	Proj. vaikų žaidimų aikštelė. Plotas 55 m ²	Proj. batų valymo grotelės
	Proj. vaikų žaidimų aikštelė. Plotas 69 m ²	Proj. tvorėlė
	Proj. pauglių žaidimų aikštelė. Plotas 36 m ²	Proj. varteliai
	Proj. ramaus poilsio zona.	Šalinami esami želdiniai
		Proj. suoliukas
		Proj. šukšlių dėžė

INŽINERINIŲ TINKLŲ SUTARTINIAI ŽYMĖJIMAI	
	Projektuojami centralizuoti šilumos tiekimo tinklai
	Projektuojami vandentiekio tinklai
	Projektuojami bendro naudojimo vandentiekio tinklai
	Projektuojami buitinių nuotekų tinklai
	Projektuojami paviršinių nuotekų tinklai
	Projektuojami ryšių kanalizacijos tinklai
	Atskiru projektu projektuojami 0,4 kV elektros tinklai
	Atskiru projektu projektuojami 10 kV elektros tinklai
	Anksčiau suprojektuoti centralizuoti šilumos tiekimo tinklai
	Anksčiau suprojektuoti bendro naudojimo vandentiekio tinklai
	Anksčiau suprojektuoti buitinių nuotekų tinklai
	Anksčiau suprojektuoti paviršinių nuotekų tinklai
	Anksčiau suprojektuoti ryšių kanalizacijos tinklai
	Anksčiau suprojektuoti 0,4 kV elektros apšvietimo tinklai
	Anksčiau suprojektuoti 10 kV elektros tinklai
	Naikunami / iškelti tinklai


GREITIMO PROJEKTO SPRENDINIAI
"SUSISIEKIMO KOMUNIKACIJA, PRIVAŽIUOJAMASIS KELIAS"
(8.2) NR. 1 DRUJOS G. 2, VILNIUS STATYBOS PROJEKTAS"
(UŽSAKOVAS UAB "S.U.B. PROJEKTAI", 2022 M.)

GREITIMO PROJEKTO SPRENDINIAI
"ADMINISTRACINĖS (7.2) PASKIRTIES PASTATO DRUJOS G. 2, VILNIUJE,
REKONSTRAVIMO PROJEKTAS"
(UŽSAKOVAS UAB "S.U.B. PROJEKTAI", 2022 M.)

GREITIMO PROJEKTO SPRENDINIAI
"SUSISIEKIMO KOMUNIKACIJA, PRIVAŽIUOJAMASIS KELIAS"
(8.2) NR. 2 DRUJOS G. 2, VILNIUS STATYBOS PROJEKTAS"
(UŽSAKOVAS UAB "S.U.B. PROJEKTAI", 2022 M.)

GREITIMO PROJEKTO SPRENDINIAI
"SUSISIEKIMO KOMUNIKACIJA, PRIVAŽIUOJAMASIS KELIAS"
(8.2) NR. 3 DRUJOS G. 2, VILNIUS STATYBOS PROJEKTAS"
(UŽSAKOVAS UAB "S.U.B. PROJEKTAI", 2022 M.)

0	2026-09	Visuomenės informavimui, statybas leidžiančiam dokumentui			
LAIDA	DATA	LAIDOS STATUSAS: KEITIMO PRIEŽASTIS (JEI TAKOMA)			
KVAL. PATV. DOK. NR.	UNITECTUS architektų grupė		LUKIŲ G. 3 VILNIUS, LT-01108 TEL./FAXS: +370 5 2610501		ADMINISTRACINĖS PASKIRTIES PASTATO DRUJOS G. 2, VILNIUJE, STATYBOS PROJEKTAS
	A014	PV/PDV	T. PAULAUŠKAS		STATINIO PAVADINIMAS:
	MB "SAGOMA" (m. k.: 304028039 Mindaugo g. 12E-17, LT-03225 Vilnius)				STATINIO PAVADINIMAS:
28005	SPDV (LVN)	J. Čaplikas			DOKUMENTO PAVADINIMAS:
25628	SPDV (LRT)	G. Janikaitis			INŽINERINIŲ TINKLŲ SUVESTINIS PLANAS
34946	INŽ.	K. Kriščiūnas			
KALBA:	STATYTOJAS IR (ARBA) UŽSAKOVAS:				DOKUMENTO ŽYMŲ:
LT	UAB "VILNIAUS MIESTO PROJEKTAI" Jogailos g. 4, LT-01116, Vilnius (m. k. 303089021)				UT-124A/15-PP-IT-01
				LAPAS	LAPŲ
				1	1

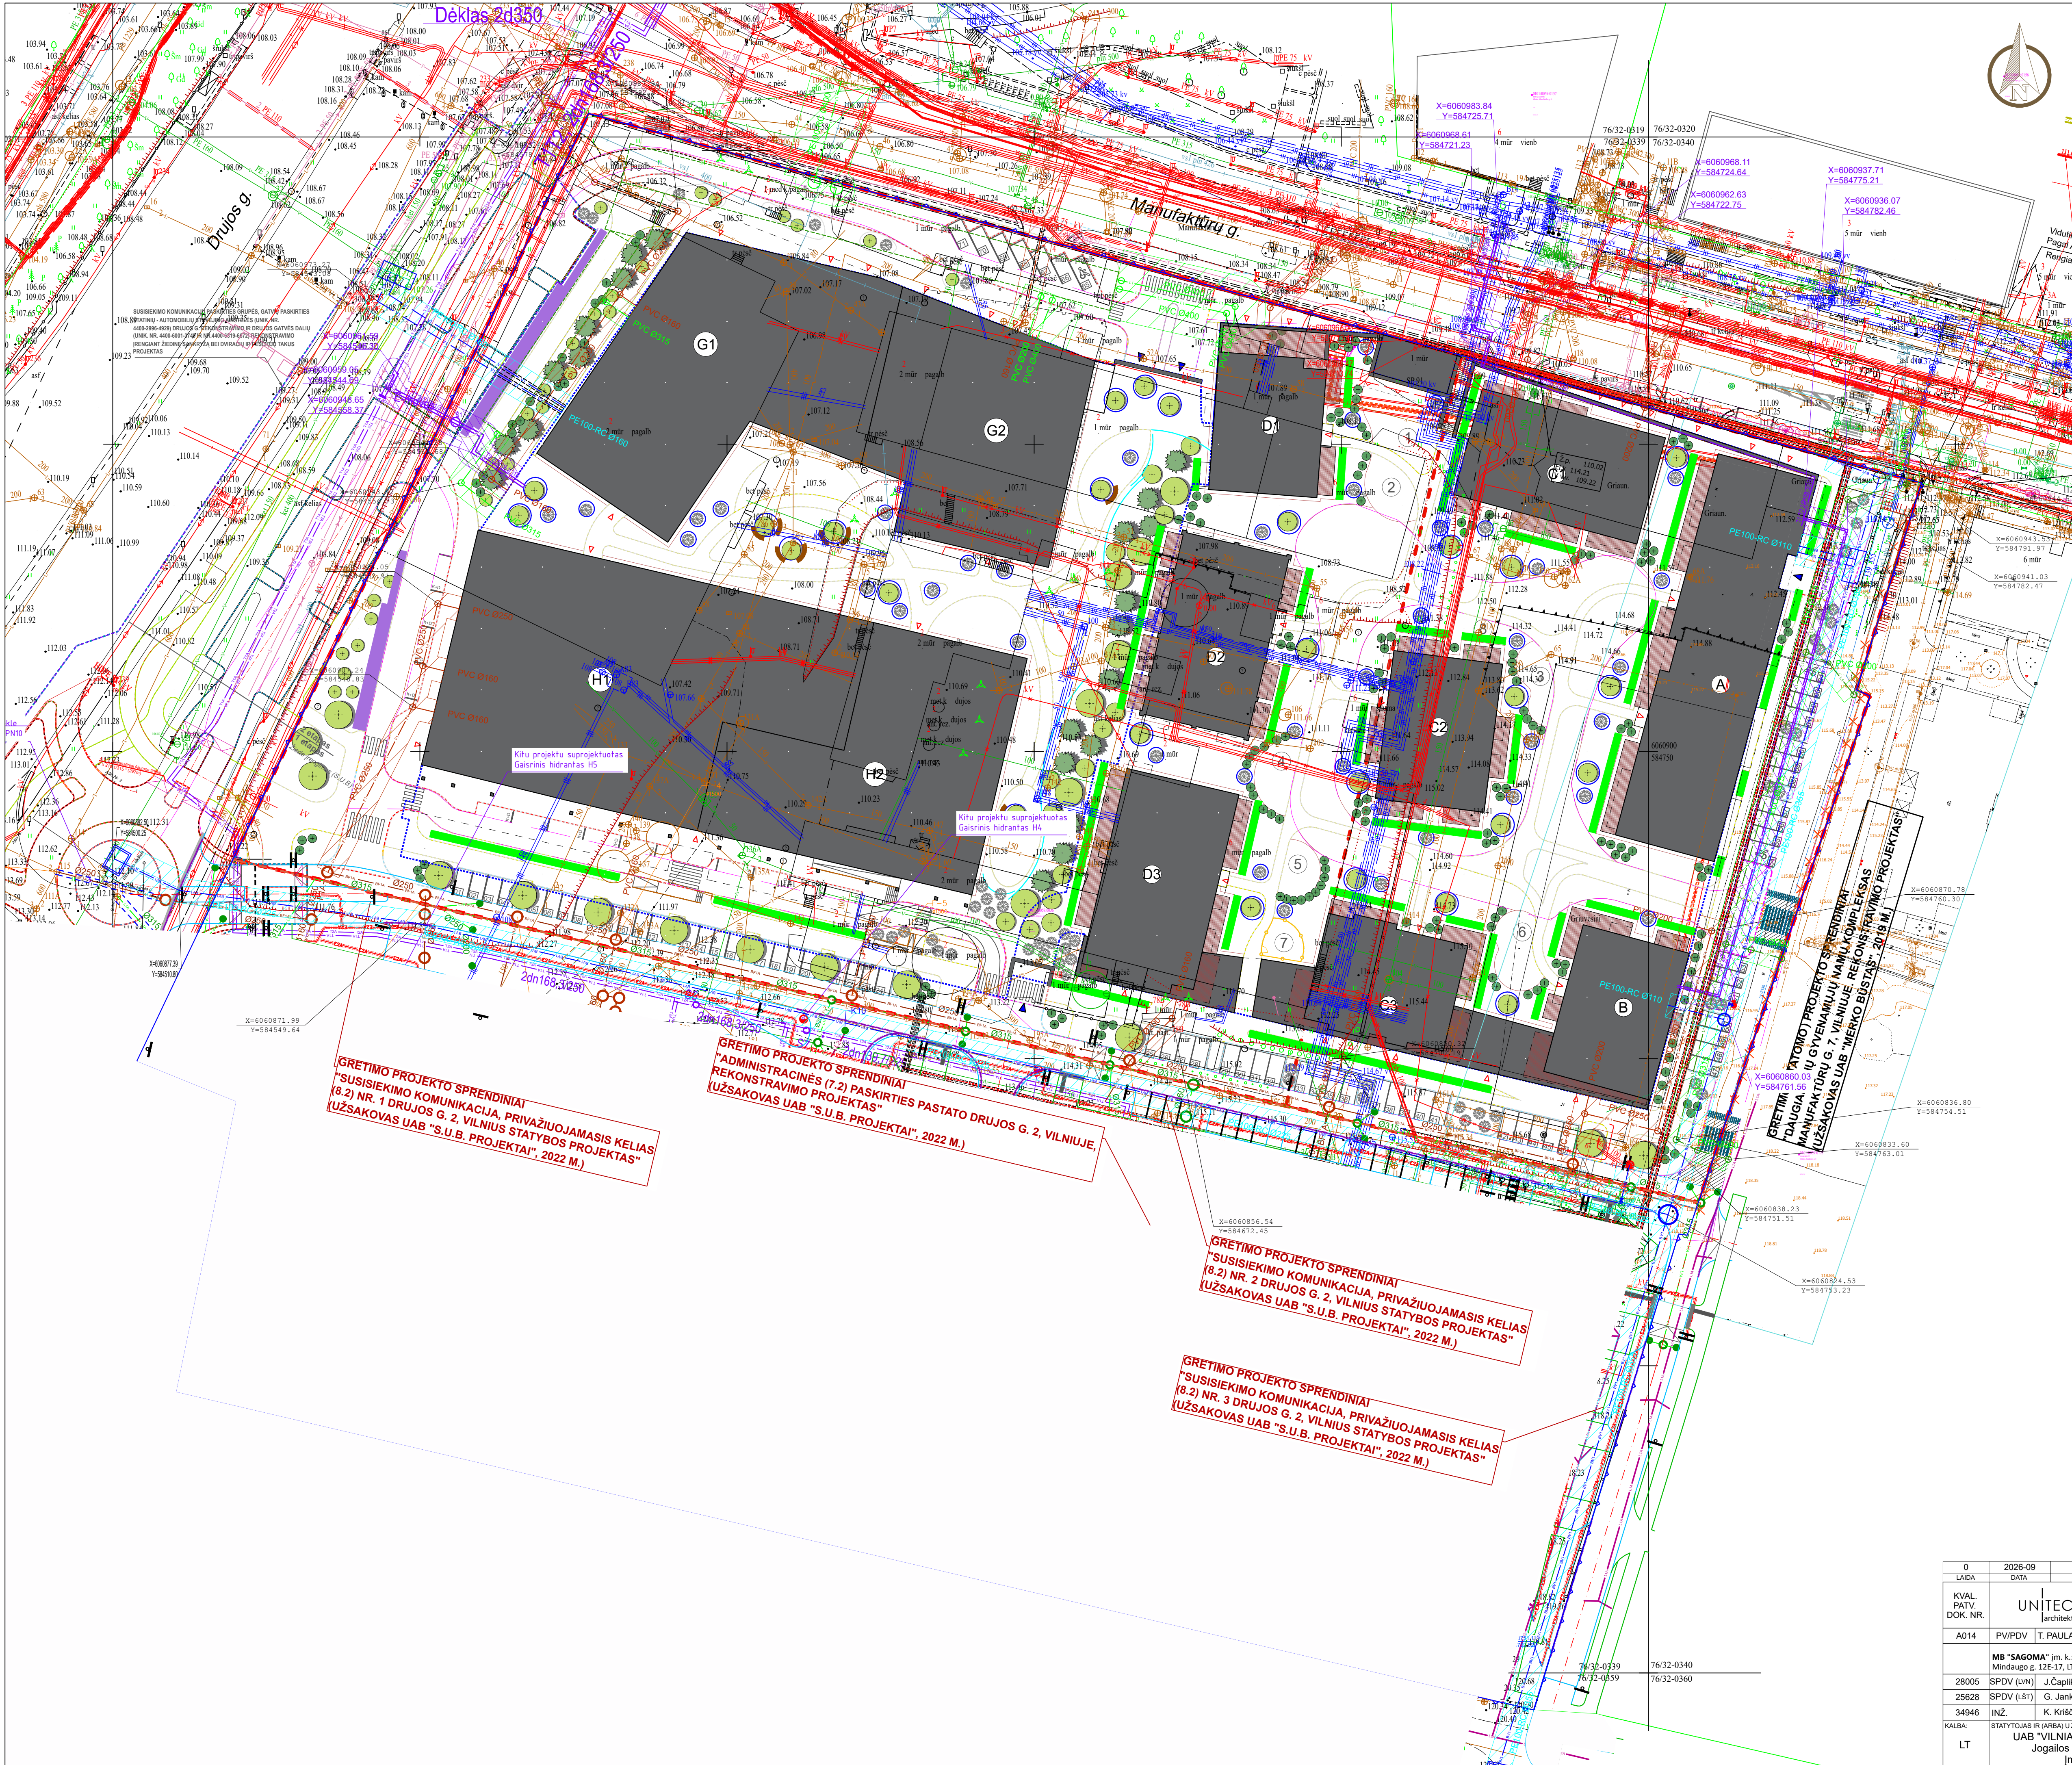

Eksplikacija:	
	Esami pastatai
	Proj. pastatas (nauja statyba)
	Proj. terasa
	Korpusas
	Korpusas
	Proj. vaikų žaidimų aikštelė. Plotas 141 m ²
	Proj. vaikų žaidimų aikštelė. Plotas 67 m ²
	Proj. vaikų žaidimų aikštelė. Plotas 54 m ²
	Proj. vaikų žaidimų aikštelė. Plotas 56 m ²
	Proj. vaikų žaidimų aikštelė. Plotas 55 m ²
	Proj. vaikų žaidimų aikštelė. Plotas 69 m ²
	Proj. pauglių aikštelė. Plotas 36 m ²
	Proj. ramaus poilsio zona.


Sutartiniai žymėjimai:	
	Projekto rengimo riba
	Proj. betoniniai bortai, h-10 cm
	Proj. betoniniai bortai, h-5 cm (užvažiuojamas)
	Proj. betoniniai bortai, h-0 cm
	Proj. kintamo aukščio betoniniai bortai
	Proj. betoniniai vejos bortai, h-0 cm
	Proj. vaikų žaidimo aikštelė
	Proj. pauglių aikštelė
	Proj. turėklai
	Proj. šlaitas 1:1.5
	Proj. šlaitas 1:2
	Proj. šlaitas 1:3
	Proj. lėjimas į pastatą
	Proj. evakuacinis išėjimas iš pastato
	Proj. įvažiavimas (išvažiavimas) į (iš) požeminę stovėjimo aikštelę
	Požeminės stovėjimo aikštelės kontūras
	Proj. atraminė siena
	Proj. dviračių bėgelis laiptuose
	Proj. vežimėlio rampa laiptuose
	Proj. batų valymo grotelės
	Proj. tvorėlė
	Proj. varteliai
	Šalinami esami želdiniai
	Proj. suoliukas
	Proj. šukšlių dėžė

INŽINERINIŲ TINKLŲ SUTARTINIAI ŽYMEJIMAI	
	Projektuojami centralizuoti šilumos tiekimo tinklai
	Projektuojami vandentiekio tinklai
	Projektuojami bendro naudojimo vandentiekio tinklai
	Projektuojami buitinių nuotekų tinklai
	Projektuojami paviršinių nuotekų tinklai
	Projektuojami ryšių kanalizacijos tinklai
	Atskiru projektu projektuojami 0,4 kv elektros tinklai
	Atskiru projektu projektuojami 10 kv elektros tinklai
	Anksčiau suprojektuoti centralizuoti šilumos tiekimo tinklai
	Anksčiau suprojektuoti bendro naudojimo vandentiekio tinklai
	Anksčiau suprojektuoti buitinių nuotekų tinklai
	Anksčiau suprojektuoti paviršinių nuotekų tinklai
	Anksčiau suprojektuoti ryšių kanalizacijos tinklai
	Anksčiau suprojektuoti 0,4 kv elektros apšvietimo tinklai
	Anksčiau suprojektuoti 10 kv elektros tinklai
	Naikinti / iškeliami tinklai
	Projektuojamo vandentiekio (gylis iki 2,5 m, diametras iki 400mm) apsaugos zonos plotis 2,0 m nuo vamzdžio ašies į abi puses
	Projektuojamo vandentiekio (gylis virš 2,5 m, diametras iki 400mm) apsaugos zonos plotis 3,0 m nuo vamzdžio ašies į abi puses
	Projektuojamo buitinių nuotekų šalinimo tinklo (gylis iki 2,5 m, diametras iki 400mm) apsaugos zonos plotis 2,5 m nuo vamzdžio ašies į abi puses
	Projektuojamo paviršinių nuotekų šalinimo tinklo (gylis iki 2,5 m, diametras iki 400mm) apsaugos zonos plotis 2,0 m nuo vamzdžio ašies į abi puses
	Projektuojamo paviršinių nuotekų šalinimo tinklo (gylis virš 2,5 m, diametras iki 400mm) apsaugos zonos plotis 3,0 m nuo vamzdžio ašies į abi puses
	Projektuojamo paviršinių nuotekų šalinimo tinklo (diametras nuo 400 iki 1000mm) apsaugos zonos plotis 5,0 m nuo vamzdžio ašies į abi puses
	Projektuojamo šilumos tiekimo vamzdžio (skersmuo nuo 20 iki 250 mm įskaitytinai) ir įrenginių apsaugos zonos plotis 2,0 m nuo vamzdžio ar įrenginio/statinio floorės
	Projektuojamo požeminio elektros tinklo apsaugos zonos plotis po 1,0 m nuo kabelinės linijos į abi puses
	Projektuojamo elektroninių ryšių (telekomunikacijų) kanalizacijos tinklo apsaugos zonos plotis 1,0 m nuo vamzdžio ašies į abi puses

0		2026-09		Visuomenės informavimui, statybas leidžiančiam dokumentui			
LAIDA		DATA		LAIKOS STATYBAS KEITIMO PIRKŠTOJŲ (JEI TAIKOMA)			
KVAL. PATV. DOK. NR.		UNITECTUS architektų grupė		VLN001.0.3 LT-01108 TEL.FAKS: +370 5 2610501		STATINIO PROJEKTO PAVADINIMAS:	
A014		PV/PDV		T. PAULAUŠKAS		ADMINISTRACINĖS PASKIRTIES PASTATO DRUJOS G. 2, VILNIUJE, STATYBOS PROJEKTAS	
						STATINIO PAVADINIMAS:	
						MB "SAGOMA" (m. k.: 304028039 Mindaugo g. 12E-17, LT-03225 Vilnius)	
28005		SPDV (LVN)	J. Čaplikas			DOKUMENTO PAVADINIMAS:	
25628		SPDV (LST)	G. Jankaitis			M 1 : 500 INŽINERINIŲ TINKLŲ SUVESTINIS PLANAS SU PROJEKTUOJAMŲ TINKLŲ APSAUGOS ZONIMIS	
34946		INŽ.	K. Kriščiūnas			0	
KALBA:		STATYTUOJAS IR (ARBA) UŽSAKOVAS:		DOKUMENTO ŽYMUO:		LAPAS	
LT		UAB "VILNIAUS MIESTO PROJEKTAI" Jogailos g. 4, LT-01116, Vilnius (m. k. 303089021)		UT-124A/15-PP-IT-02		LAPŲ	
						1	
						1	




I -1 a. (I ir II etapai)
III -1 a. (III etapas)

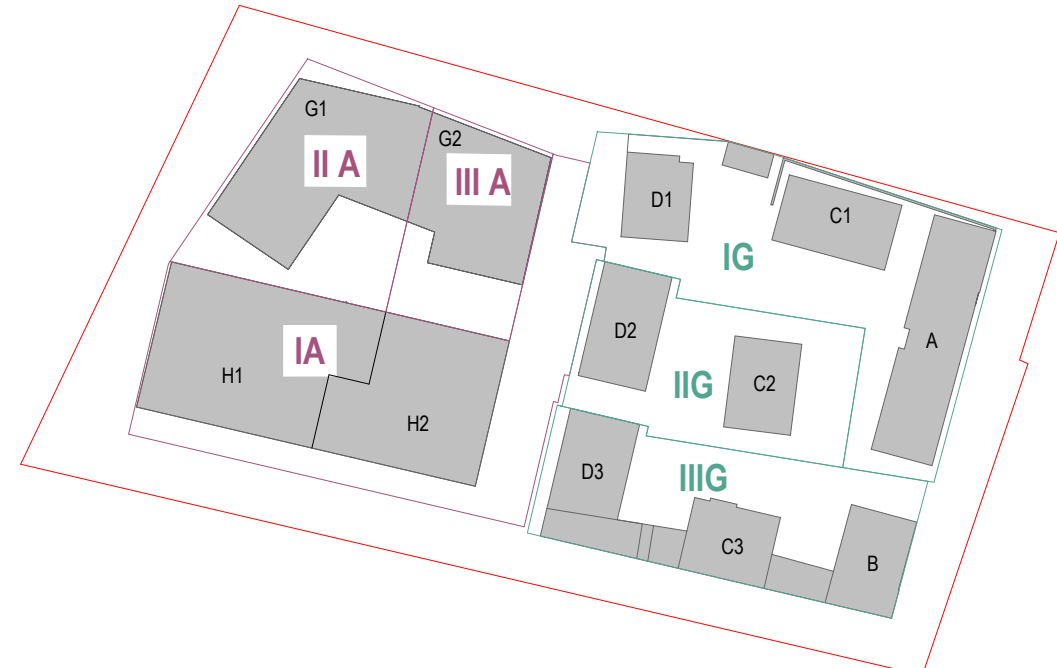

ETAPŲ SCHEMA
M 1 : 2000

Minus pirmo aukšto bendri plotai (sutrauktas)		
Buto numeris	Name	Plotas
A1-17	Automobilių saugykla AS2	5855,57 m ²
A1-17	Automobilių saugykla AS3	2833,93 m ²
<varies>	Dviračių saugykla	174,20 m ²
<varies>	Dviračių saugykla (koridorius)	119,26 m ²
D1	Elektros apskaitos	12,65 m ²
<varies>	Elektros skydų patalpa	23,43 m ²
<varies>	Komercinė patalpa	433,98 m ²
D1-0-2	Koridorius	8,30 m ²
<varies>	Miegamasis	60,47 m ²
D1	Ryšių skydų patalpa	7,58 m ²
<varies>	Svetainė	55,92 m ²
<varies>	Tambūras	166,48 m ²
<varies>	Techninės patalpos	145,85 m ²
<varies>	Terasa	67,83 m ²
<varies>	Vonia	9,25 m ²
D1-0-2	WC	2,76 m ²
A1-17	Šilumos įvado patalpa	14,89 m ²
Viso:		9992,35 m ²

LAIDA		DATA		LAIDOS STATUSAS, KEITIMO PRIEŽASTIS (JEI TAIKOMA)	
KVAL. PATV. DOK. NR.		UNITECTUS architektų grupė		LŪKIŠKIŲ G. 3 VILNIUS, LT-01108 TEL./FAKS. +370 5 2610501	
A014		PV/POV		TAURAS PAULAUŠKAS	
A1372				JURGITA KIAURAKYTĖ	
				ANNA KHOMCHENKOVA	
				KATERYNA KALASHNYK	
KALBA:		STATYTOJAS IR (ARBA) UŽSAKOVAS:		DOKUMENTO ŽYMUO:	
LT		UŽDAROJO TIPO INFORMUOTIESIEMS INVESTUOTOJAMS SKIRTA INVESTICINĖ BENDROVĖ UAB "VILNIAUS MIESTO PROJEKTAS" Jogailos g. 4, LT-01116, Vilnius [m. k. 303089021]		UT-124A/15-DP-AC-A01-03	
				LAPAS	
				LAPŲ	

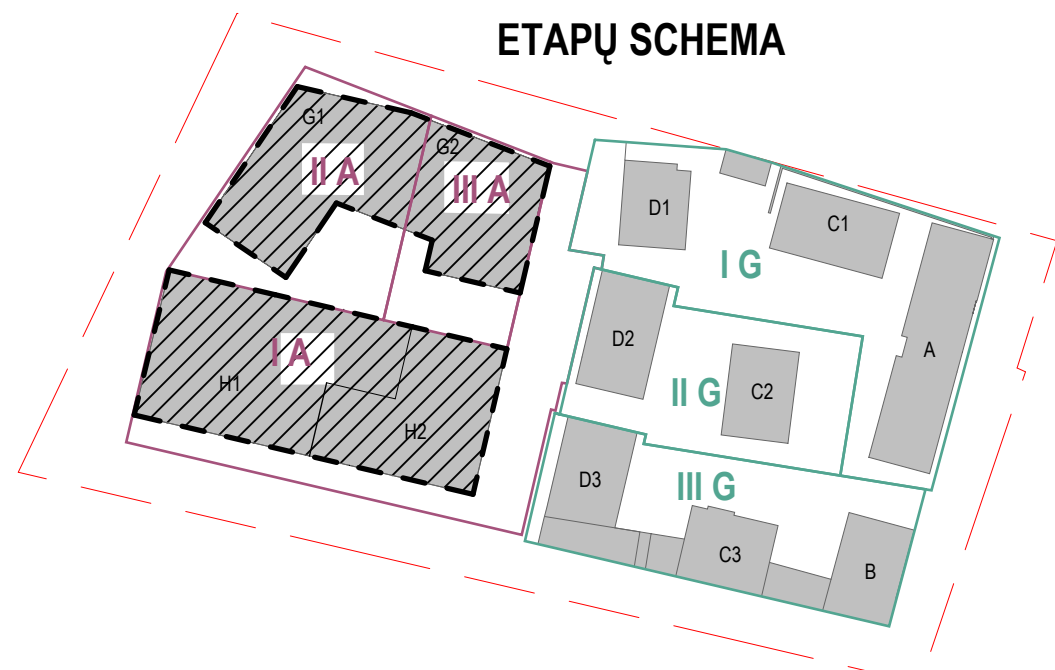

Patalpų ekspliciacija	
Pavadinimas	Plotas

ADMINISTRACINĖS PASKIRTIES KORPUSAS

G1	Biuras	128.53 m²
	Biuras	241.99 m²
	Biuras	186.32 m²
	Biuras	187.62 m²
	Biuras	232.10 m²
	Biuras	151.11 m²
	Biuras	227.29 m²
	Koridorius	20.78 m²
	Koridorius	36.04 m²
	Koridorius	20.07 m²
	Liftų holas	58.53 m²
	Motelių WC	23.21 m²
	Vyrių WC	16.18 m²
	Žv WC	7.72 m²
		1537.50 m²

ADMINISTRACINĖS PASKIRTIES KORPUSAS

G2	Kabinetas	27.13 m²
	Kabinetas	54.54 m²
	Kabinetas	27.55 m²
	Kabinetas	26.73 m²
	Kabinetas	26.97 m²
	Kabinetas	26.87 m²
	Kabinetas	26.73 m²
	Kabinetas	27.83 m²
	Kabinetas	40.18 m²
	Kabinetas	58.96 m²
	Kabinetas	55.44 m²
	Kabinetas	56.78 m²
	Kabinetas	35.08 m²
	Kabinetas	20.40 m²
	Koridorius	196.43 m²
	Liftų holas	25.22 m²
	Liftų holas	2.70 m²
	Pagalbinės patalpos	58.37 m²
	Personalo patalpa	34.23 m²
	Personalo rūbinės	29.40 m²
	Rūbinė	35.62 m²
	Sekretoriatas	58.16 m²
	Techninė patalpa	10.04 m²
	Valymo inventorių	32.43 m²
	Verikamera	46.69 m²
	WC	25.20 m²
		1065.48 m²

ADMINISTRACINĖS PASKIRTIES KORPUSAS

H1	Amfiteatras	92.50 m²
	Holai	311.23 m²
	Restoranas	220.89 m²
	Restorano virtuvė	152.30 m²
	Restorano virtuvės pagalbinės patalpos	67.80 m²
	Rūbinė	50.89 m²
	Sporto salė	846.71 m²
	Sporto salės pagalbinės patalpos	55.96 m²
	Sporto salės pagalbinės patalpos	58.69 m²
	Holai	43.75 m²
	Tambūras	18.44 m²
	WC	19.74 m²
	WC	20.00 m²
		1958.50 m²

ADMINISTRACINĖS PASKIRTIES KORPUSAS


H2	Amfiteatras	92.50 m²
	Budėtojo patalpa	32.98 m²
	Holai	86.24 m²
	Koridorius	51.69 m²
	Liftų holas	102.19 m²
	Restoranas	238.50 m²
	Restorano virtuvė	152.86 m²
	Restorano virtuvės pagalbinės patalpos	67.80 m²
	Rūbinė	51.07 m²
	Sporto salės pagalbinės patalpos	58.24 m²
	Sporto salės pagalbinės patalpos	55.58 m²
	Tambūras	59.45 m²
	Tambūras	18.40 m²
	WC	19.57 m²
	WC	19.87 m²
		1106.73 m²

ADMINISTRACINĖS POŽEMINĖS DALIES

BASEINAS	57.10 m²
Baseino administracija	53.90 m²
Tambūras	111.00 m²
	579.02 m²

Iš viso:

LAIDA		DATA		LAIDOS STATUSAS: KEITIMO PREŽASTIS (JEI TAKOM)	
KVAL. PATV. DOK. NR.		UNITECTUS architektų grupė		LUKŠŲ G. 3 VILNIUS, LT-01108 TEL./FAXS. +370 5 2619501	
A014		PVP/POV		TAURAS PAULIAUSKAS	
A1372		-		JURGITA KIAURAKYTĖ	
-		-		ANNA KHOMCHENKOVA	
-		-		JULIJA AVGUL	
A824		-		PAULIUS KIAUSKAS	
KALBA:		STATYTOSIOS RABAR/ŪŽAKOVAS		STATYTOJO PAVADINIMAS:	
LT		UŽDAROJO TIPO INFORMUOTIESIEMS INVESTUOTOJAMS SKIRTA INVESTICINĖ BENDROVĖ UAB VILNIAUS MIESTO PROJEKTAI Jogailos g. 4, LT-01116, Vilnius. Įm. k. 303089021		ADMINISTRACINĖS PASKIRTIES PASTATO DRUJOS G. 2, VILNIJUE, STATYBOS PROJEKTAS	
				STATYTO PAVADINIMAS:	
				DOKUMENTO PAVADINIMAS:	
				ADMINISTRACINĖS DALIES 1 AUKŠTO PLANAS	
				DOKUMENTO ŽYMO:	
				UT-124A/15-PP-SA-AB01-02	
				LAPAS	
				1	
				LAPŲ	
				1	

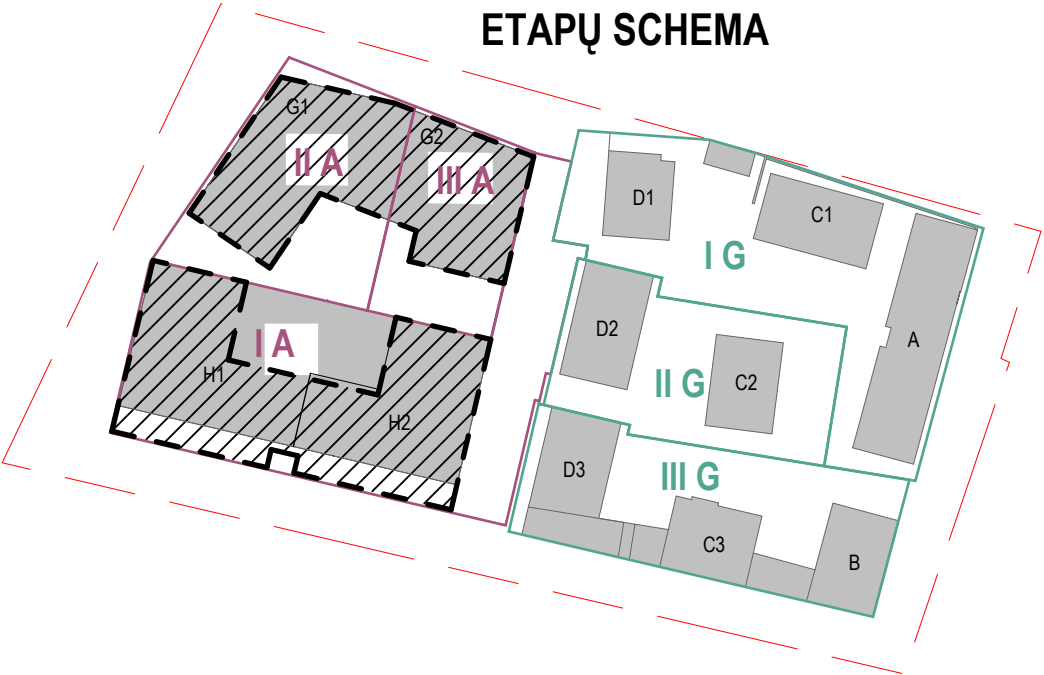

Patalpų ekspliciacija	
Pavadinimas	Plotas

ADMINISTRACINĖS PASKIRTIES KORPUSAS	
G1	
Buras	128.26 m²
Buras	241.42 m²
Buras	185.50 m²
Buras	187.14 m²
Buras	231.32 m²
Buras	173.74 m²
Buras	226.50 m²
Koridorius	36.04 m²
Koridorius	20.07 m²
Liftų holas	58.53 m²
Motelių WC	23.21 m²
Vyrių WC	16.16 m²
Žv. WC	7.12 m²
	1535.63 m²



ADMINISTRACINĖS PASKIRTIES KORPUSAS	
G2	
Kabinetas	54.53 m²
Kabinetas	27.41 m²
Kabinetas	26.80 m²
Kabinetas	26.82 m²
Kabinetas	26.73 m²
Kabinetas	27.47 m²
Kabinetas	30.97 m²
Kabinetas	58.90 m²
Kabinetas	53.58 m²
Kabinetas	56.51 m²
Kabinetas	35.08 m²
Kabinetas	20.40 m²
Koridorius	217.20 m²
Liftų holas	36.15 m²
Liftų holas	2.70 m²
Pagalbinės patalpos	57.06 m²
Personalo patalpa	33.49 m²
Personalo rūbinė	28.58 m²
Rūbinė	35.62 m²
Sekretoriatas	68.24 m²
Vaišų inventorius	32.43 m²
Ventkambis	45.84 m²
WC	25.20 m²
	1855.09 m²

ADMINISTRACINĖS PASKIRTIES KORPUSAS	
H1	
Amfiteatras	168.29 m²
Archyvas	28.44 m²
Holas	445.46 m²
Kabinetas	49.37 m²
Kabinetas	67.86 m²
Kabinetas	46.82 m²
Kabinetas	42.33 m²
Kabinetas	39.20 m²
Kabinetas	40.26 m²
Kabinetas	42.72 m²
Kabinetas	46.73 m²
Kabinetas	43.10 m²
Kabinetas	47.26 m²
Kabinetas	46.72 m²
Kabinetas	47.52 m²
Kabinetas	47.33 m²
Kabinetas	36.39 m²
Kabinetas	31.35 m²
Kabinetas	36.42 m²
Motelių WC	16.59 m²
Rūbinė	8.32 m²
Rūbinė	8.45 m²
Sporto salė	846.71 m²
Vyrių WC	18.93 m²
Žv. WC	8.16 m²
	2280.77 m²

ADMINISTRACINĖS PASKIRTIES KORPUSAS	
H2	
Amfiteatras	168.29 m²
Holas	445.46 m²
Kabinetas	39.20 m²
Kabinetas	42.32 m²
Kabinetas	45.99 m²
Kabinetas	74.15 m²
Kabinetas	48.70 m²
Kabinetas	49.55 m²
Kabinetas	46.61 m²
Kabinetas	41.50 m²
Kabinetas	48.46 m²
Kabinetas	65.63 m²
Kabinetas	43.11 m²
Kabinetas	47.38 m²
Kabinetas	54.90 m²
Kabinetas	40.26 m²
Kabinetas	48.46 m²
Rūbinė	5.29 m²
Rūbinė	8.11 m²
Rūbinė	11.75 m²
Rūbinė	7.75 m²
Rūbinė	8.61 m²
WC	13.88 m²
WC	13.97 m²
	4421.74 m²

Iš viso: 6309.22 m²

LADA		DATA		LAIDOS STATUSAS: KEITIMO PREŽASTIS (JEI TAKOM)	
KVAL. PATV. DOK. NR.		STATINIO PROJEKTO PAVADINIMAS:		ADMINISTRACINĖS PASKIRTIES PASTATO DRUJOS G. 2, VILNIUJE, STATYBOS PROJEKTAS	
A014		PVI/POV		STATINIO PAVADINIMAS:	
A1372		TAURAS PAULIAUSKAS		ADMINISTRACINĖS DALIES 2 AUKŠTO PLANAS	
-		JURGITA KIAURAKYTĖ		LAIDA	
-		ANNA KHOMCHENKOVA		DOKUMENTO PAVADINIMAS:	
-		JULIJA AVGUL		ADMINISTRACINĖ DALIES 2 AUKŠTO PLANAS	
A824		PAULIUS KIAUSKAS		DOKUMENTO ŽYMO:	
KALBA:		STATYTOSIOS IR ARBAIŲŠAKOVAS:		UT-124A/15-PP-SA-AB01-03	
LT		UŽDAROJO TIPO INFORMUOTIESIEMS INVESTUOTOJAMS SKIRTA INVESTICINĖ BENDROVĖ UAB VILNIAUS MIESTO PROJEKTAI Jogailos g. 4, LT-01116, Vilnius, [m. k. 303089021]		LAPAS LAPŲ	
				1 1	

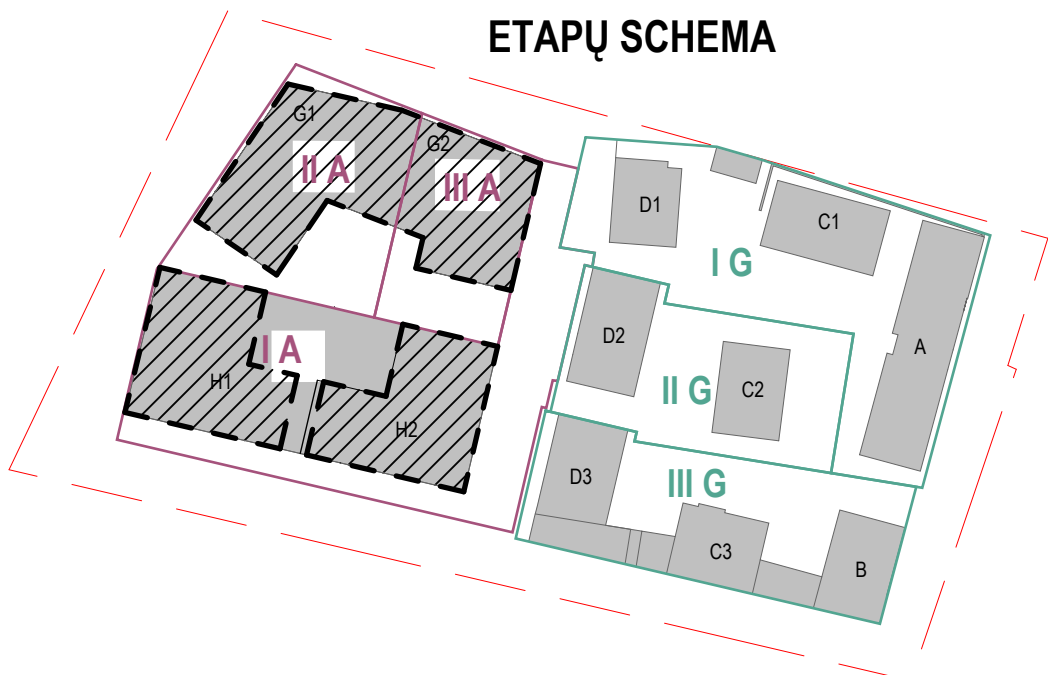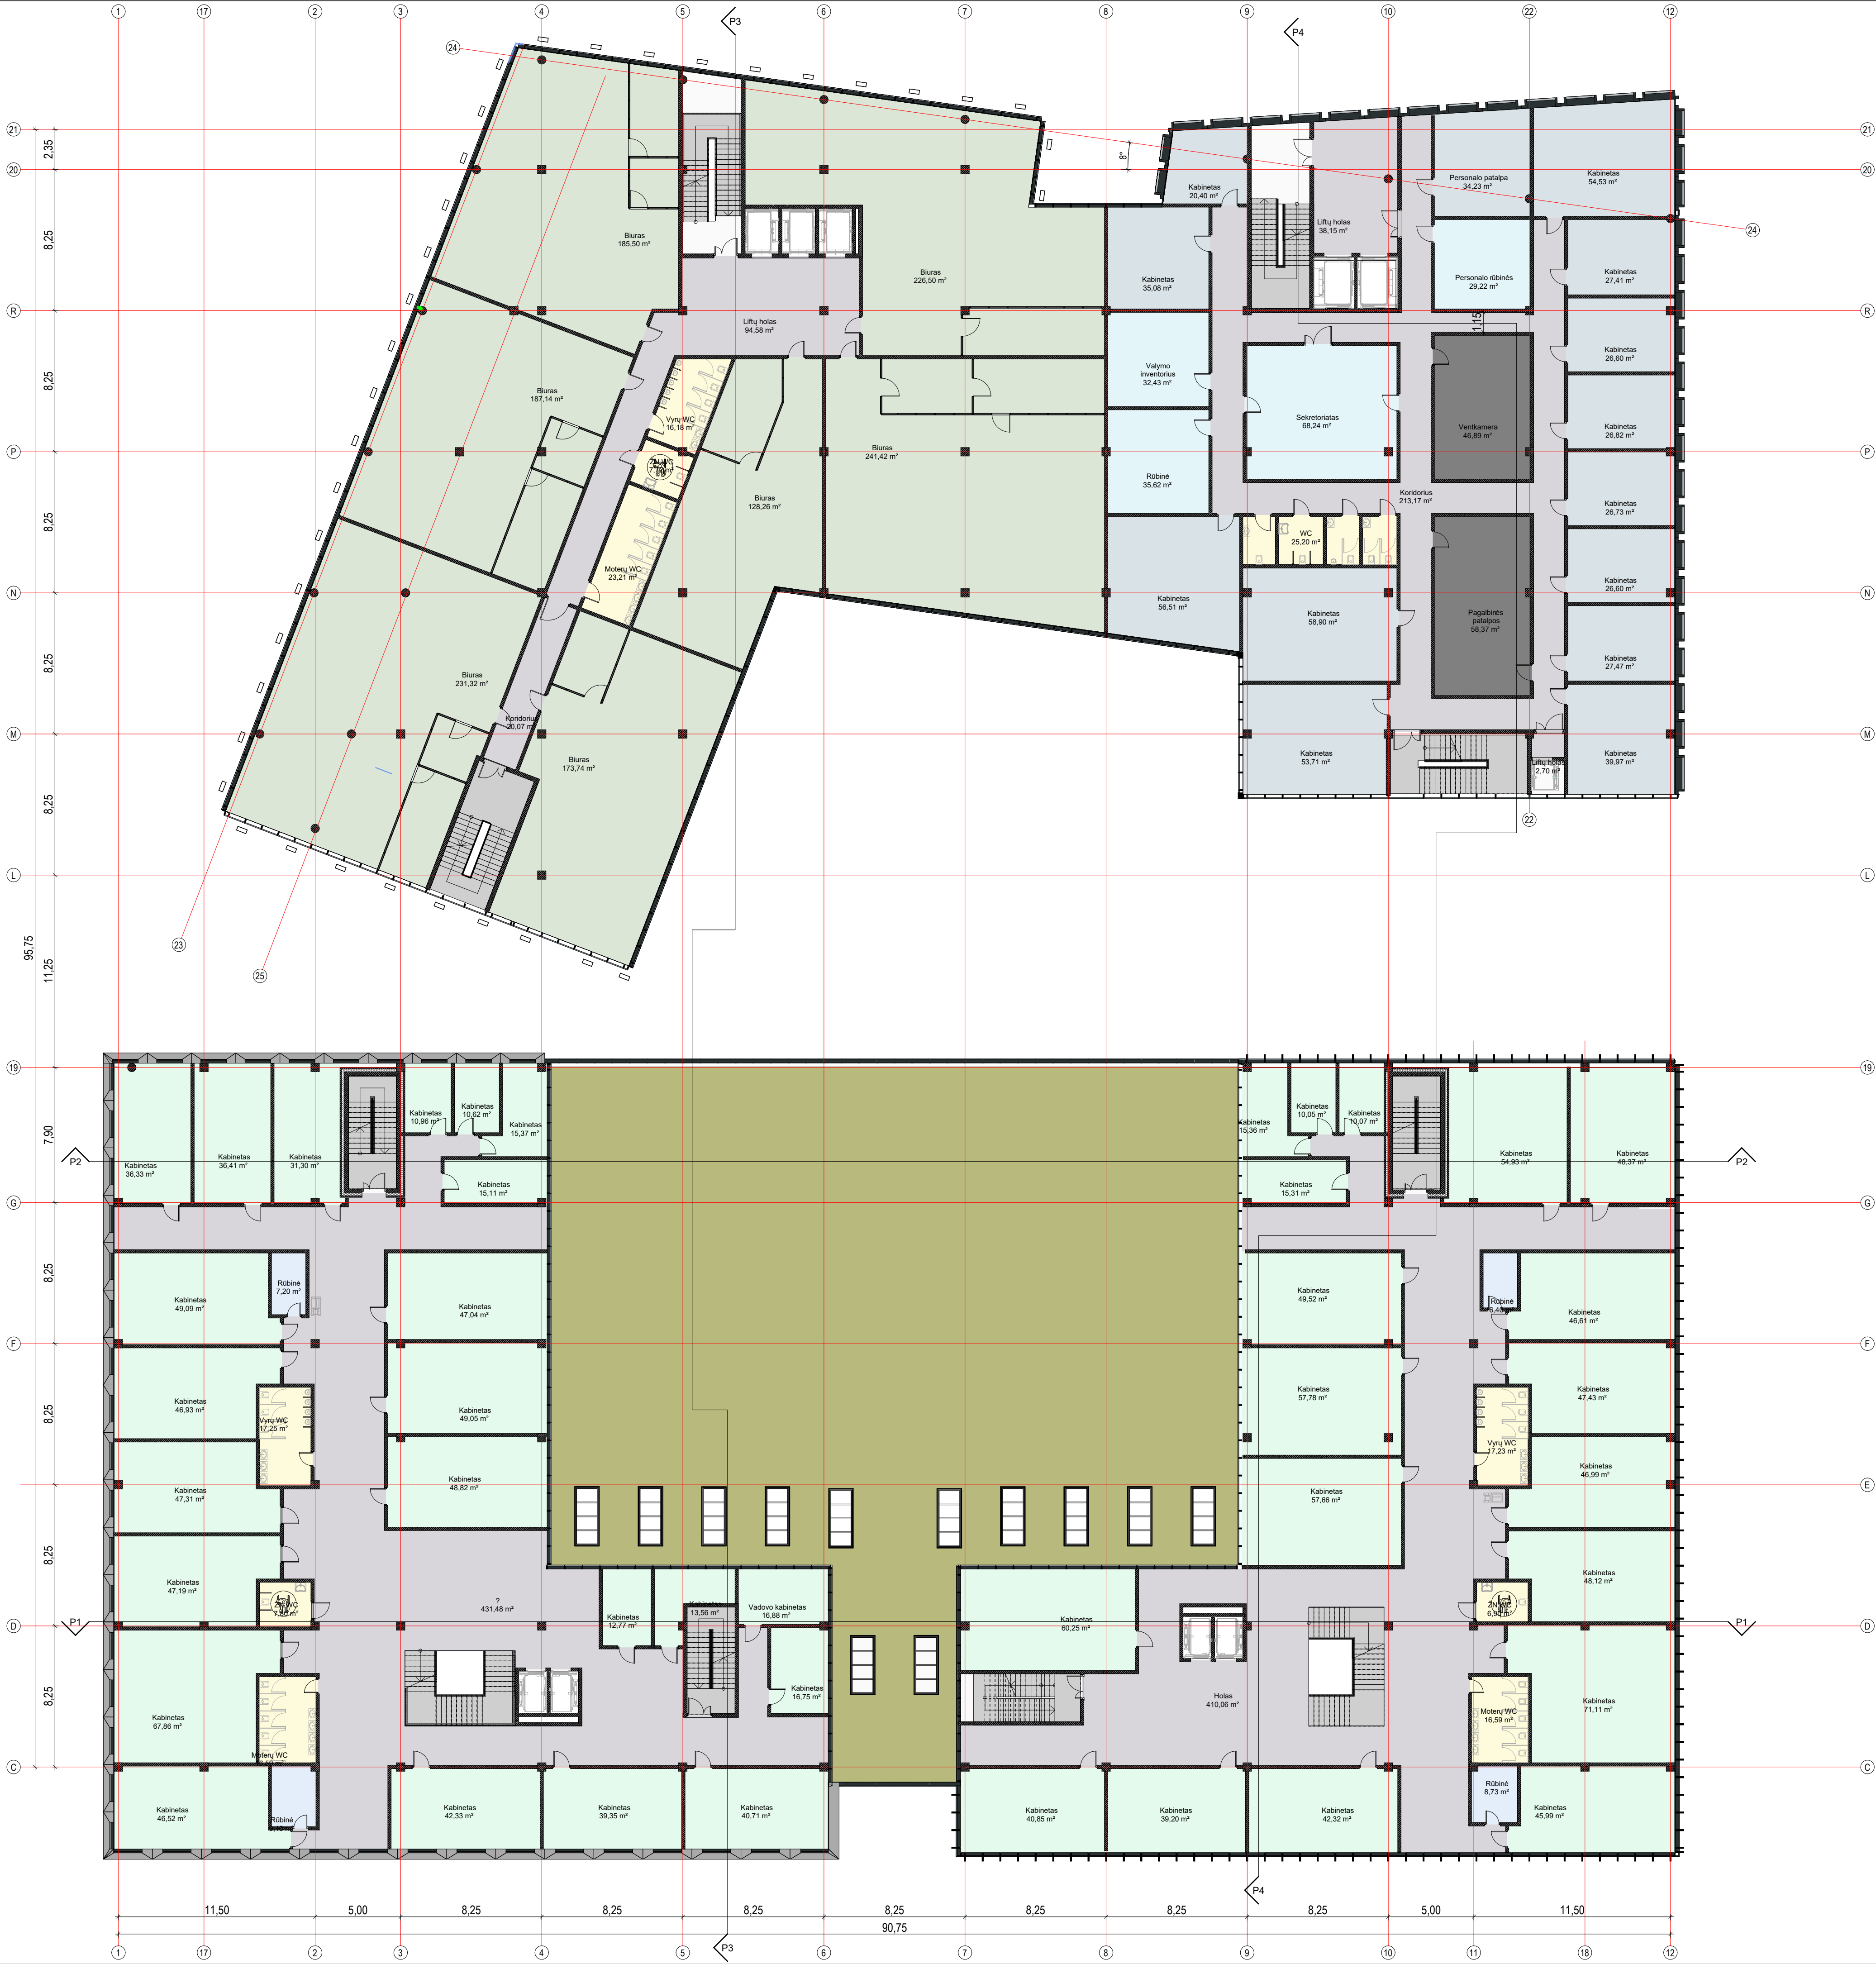

Patalpų eksplicitacija	
Pavadinimas	Plotas
ADMINISTRACINĖS PASKIRTIES KORPUSAS	
G1	
Buras	128,26 m²
Buras	241,42 m²
Buras	185,50 m²
Buras	187,14 m²
Buras	231,32 m²
Buras	173,74 m²
Buras	226,50 m²
Koridorius	20,07 m²
Liftų holas	94,58 m²
Motelių WC	23,21 m²
Vynų WC	16,16 m²
Žni WC	7,72 m²
	1535,62 m²



ADMINISTRACINĖS PASKIRTIES KORPUSAS	
G2	
Kabinetas	54,53 m²
Kabinetas	27,41 m²
Kabinetas	26,80 m²
Kabinetas	26,82 m²
Kabinetas	26,73 m²
Kabinetas	26,80 m²
Kabinetas	27,47 m²
Kabinetas	39,97 m²
Kabinetas	58,90 m²
Kabinetas	53,71 m²
Kabinetas	56,51 m²
Kabinetas	35,08 m²
Kabinetas	20,40 m²
Koridorius	213,17 m²
Liftų holas	38,15 m²
Liftų holas	2,70 m²
Pagalbinės patalpos	58,37 m²
Personalo patalpa	34,23 m²
Personalo rūbinė	29,22 m²
Rūbinė	35,62 m²
Sekretoriatas	69,24 m²
Valymo inventorius	32,43 m²
Ventkambis	46,89 m²
WC	25,20 m²
	1664,94 m²

ADMINISTRACINĖS PASKIRTIES KORPUSAS	
H1	
Kabinetas	431,48 m²
Kabinetas	36,33 m²
Kabinetas	49,09 m²
Kabinetas	67,86 m²
Kabinetas	46,52 m²
Kabinetas	42,33 m²
Kabinetas	39,35 m²
Kabinetas	40,71 m²
Kabinetas	49,05 m²
Kabinetas	48,82 m²
Kabinetas	47,04 m²
Kabinetas	31,30 m²
Kabinetas	46,53 m²
Kabinetas	47,31 m²
Kabinetas	47,19 m²
Kabinetas	13,56 m²
Kabinetas	12,77 m²
Kabinetas	15,37 m²
Kabinetas	10,62 m²
Kabinetas	10,96 m²
Kabinetas	15,11 m²
Kabinetas	36,41 m²
Kabinetas	16,75 m²
Motelių WC	16,59 m²
Rūbinė	7,20 m²
Rūbinė	9,10 m²
Vadovo kabinetas	16,88 m²
Vynų WC	17,25 m²
Žni WC	7,80 m²
	1277,67 m²

ADMINISTRACINĖS PASKIRTIES KORPUSAS	
H2	
Holas	410,06 m²
Kabinetas	40,85 m²
Kabinetas	39,20 m²
Kabinetas	42,32 m²
Kabinetas	45,99 m²
Kabinetas	71,11 m²
Kabinetas	57,78 m²
Kabinetas	60,25 m²
Kabinetas	48,37 m²
Kabinetas	49,52 m²
Kabinetas	46,61 m²
Kabinetas	57,66 m²
Kabinetas	54,33 m²
Kabinetas	47,43 m²
Kabinetas	46,99 m²
Kabinetas	48,12 m²
Kabinetas	15,36 m²
Kabinetas	10,05 m²
Kabinetas	10,07 m²
Kabinetas	15,31 m²
Motelių WC	16,59 m²
Rūbinė	6,40 m²
Rūbinė	8,73 m²
Vynų WC	17,23 m²
Žni WC	6,90 m²
	1273,83 m²
	5152,06 m²

Iš viso:

LAIDA		DATA		LAIDOS STATUSAS, KEITIMO PRIEŽASTIS (JEI TAKOM)		
KVAL. PATV. DOK. NR.	UNITECTUS architektų grupė	LUKŠIŲ G. 3 VILNIUS, LT-01108 TEL./FAXS: +370 5 2619501		STATYNO PROJEKTO PAVADINIMAS:		
				ADMINISTRACINĖS PASKIRTIES PASTATO DRUJOS G. 2, VILNIJUJE, STATYBOS PROJEKTAS		
				STATYNO PAVADINIMAS:		
A014	PVI/POV	TAURAS PAULIAUSKAS			STATYNO PAVADINIMAS:	
A1372		JURGITA KIAURAKYTĖ				
-		ANNA KHOMCHENKOVA				
-		JULIJA AVGUL				
AB24		PAULIUS KJALSKAS			DOKUMENTO PAVADINIMAS:	
					ADMINISTRACINĖS DALIES 3 AUKŠTO PLANAS	
					LAIDA	
KALBA:	STATYTOJAS IR ARBA UŽSAKYTOJAS: UŽDAROJO TIPO INFORMUOTIESIEMS INVESTUOTOJAMS SKIRTA INVESTICINĖ BENDROVĖ UAB VILNIAUS MIESTO PROJEKTAI Jogailos g. 4, LT-01116, Vilnius, [m. k. 303089021]		DOKUMENTO ŽYMO: UT-124A/15-PP-SA-AB01-04			
LT					LAPAS	LAPŲ
					1	1

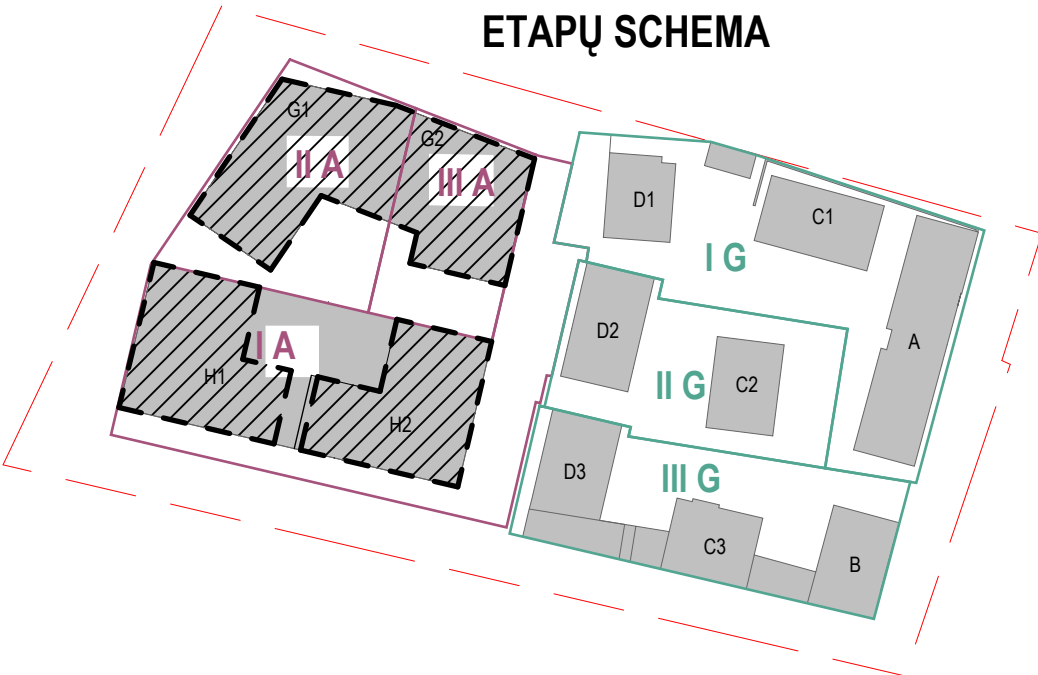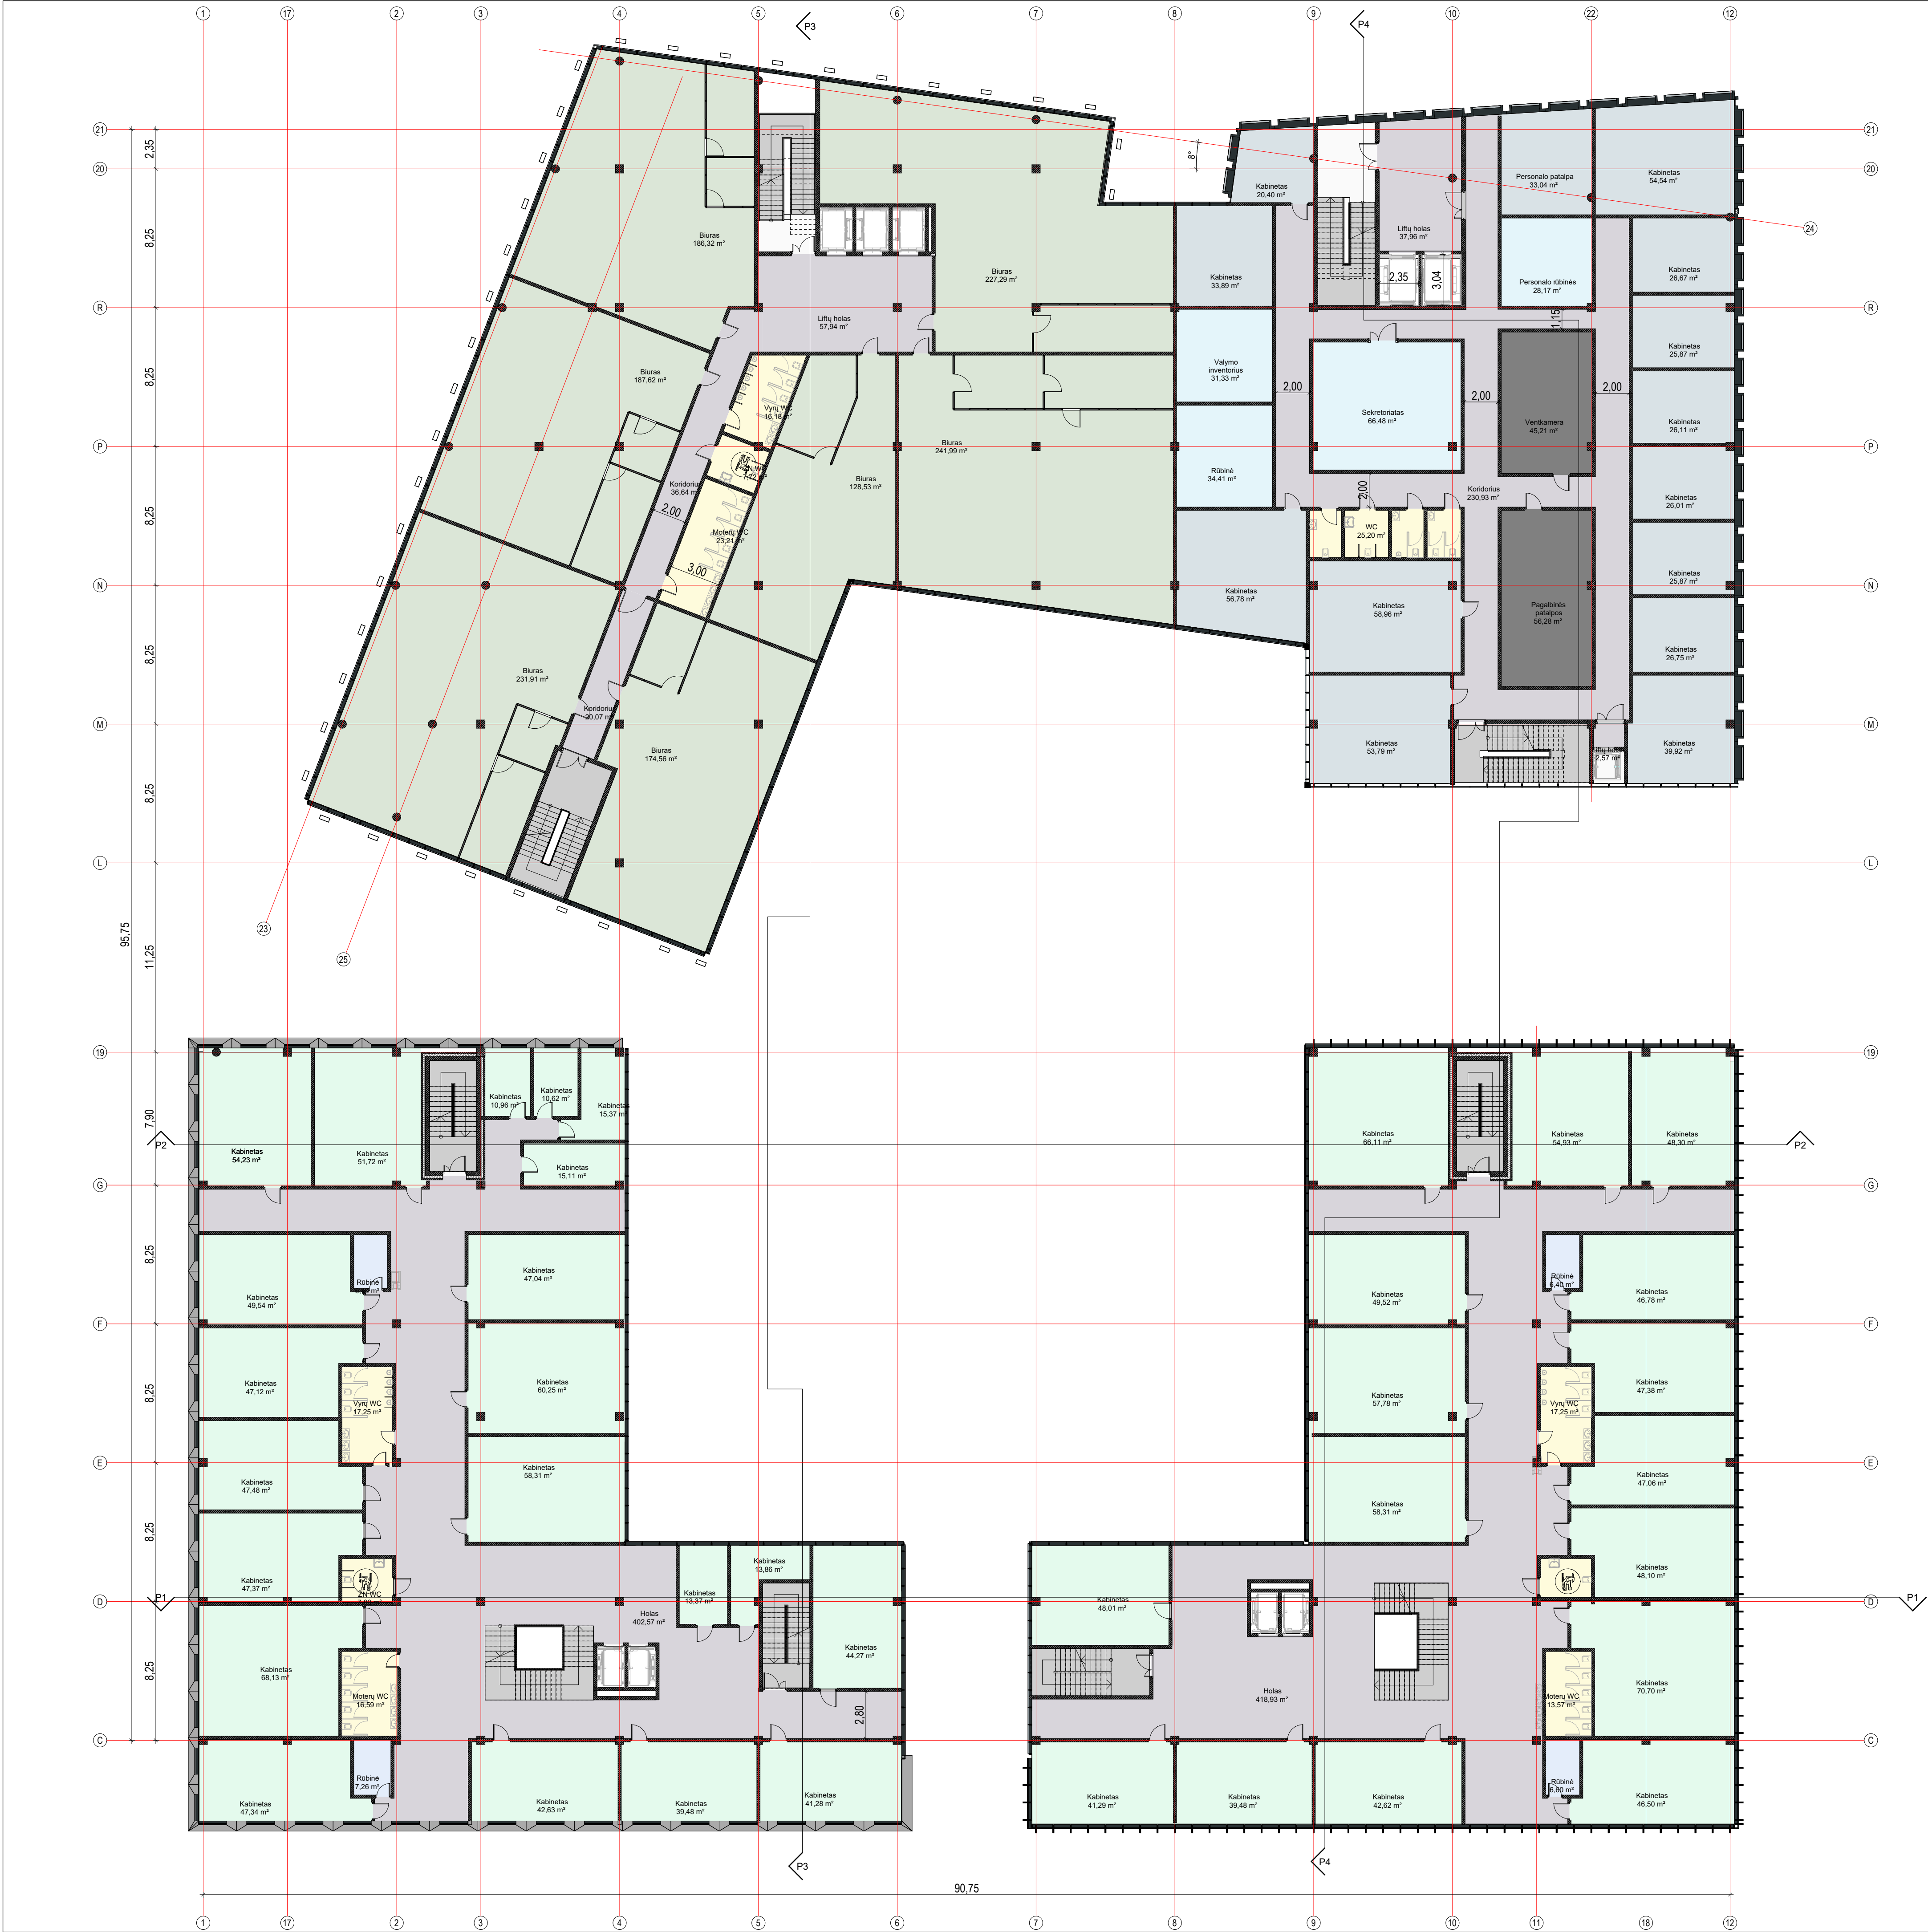

Patalpų eksplikacija	
Pavadinimas	Plotas

ADMINISTRACINĖS PASKIRTIES KORPUSAS

Buras	128.53 m²
Buras	241.99 m²
Buras	186.32 m²
Buras	187.62 m²
Buras	231.91 m²
Buras	174.56 m²
Buras	227.29 m²
Koridoras	36.64 m²
Liftų holas	57.94 m²
Moterų WC	23.21 m²
Vyrų WC	16.18 m²
ŽN WC	7.12 m²

ADMINISTRACINĖS PASKIRTIES KORPUSAS

Kabinetas	54.54 m²
Kabinetas	26.67 m²
Kabinetas	26.67 m²
Kabinetas	26.11 m²
Kabinetas	26.01 m²
Kabinetas	25.87 m²
Kabinetas	26.75 m²
Kabinetas	38.52 m²
Kabinetas	58.96 m²
Kabinetas	53.75 m²
Kabinetas	56.78 m²
Kabinetas	33.89 m²
Kabinetas	20.40 m²
Koridoras	230.93 m²
Liftų holas	37.96 m²
Liftų holas	2.57 m²
Pagalbinės patalpos	56.28 m²
Personalo patalpa	33.04 m²
Personalo rūbinė	28.17 m²
Rūbinė	34.41 m²
Sekretoriatas	66.48 m²
Valymo inventoriai	31.33 m²
Verikameras	45.21 m²
WC	25.20 m²

ADMINISTRACINĖS PASKIRTIES KORPUSAS

H1	402.57 m²
Kabinetas	39.48 m²
Kabinetas	44.27 m²
Kabinetas	54.23 m²
Kabinetas	49.54 m²
Kabinetas	47.12 m²
Kabinetas	47.48 m²
Kabinetas	68.13 m²
Kabinetas	47.04 m²
Kabinetas	58.31 m²
Kabinetas	41.28 m²
Kabinetas	42.63 m²
Kabinetas	47.34 m²
Kabinetas	69.25 m²
Kabinetas	51.72 m²
Kabinetas	47.37 m²
Kabinetas	15.37 m²
Kabinetas	10.62 m²
Kabinetas	10.96 m²
Kabinetas	15.11 m²
Kabinetas	13.86 m²
Kabinetas	13.37 m²
Moterų WC	16.59 m²
Rūbinė	6.40 m²
Rūbinė	7.26 m²
Vyrų WC	17.25 m²
ŽN WC	7.80 m²



ADMINISTRACINĖS PASKIRTIES KORPUSAS

H2	418.93 m²
Kabinetas	39.48 m²
Kabinetas	48.01 m²
Kabinetas	66.11 m²
Kabinetas	49.52 m²
Kabinetas	58.31 m²
Kabinetas	46.76 m²
Kabinetas	48.10 m²
Kabinetas	46.50 m²
Kabinetas	47.08 m²
Kabinetas	42.62 m²
Kabinetas	41.29 m²
Kabinetas	70.10 m²
Kabinetas	48.30 m²
Kabinetas	57.78 m²
Kabinetas	54.53 m²
Kabinetas	47.38 m²
Moterų WC	13.57 m²
Rūbinė	6.60 m²
Rūbinė	6.40 m²
Vyrų WC	17.25 m²
ŽN WC	6.90 m²

Iš viso: 1282.52 m²
5172.96 m²

LAIDA		DATA		LAIDOS STATUSAS: KEITIMO PREJAZISTIS (JEI TAKOMAS)	
KVAL. PATV. DOK. NR.		UNITECTUS architektų grupė		LUKŠŲ G. 3 VILNIUS, LT-01108 TEL./FAXS: +370 5 2619501	
A014		PVP/POV		TAURAS PAULIAUSKAS	
A1372		-		JURGITA KIAURAKYTĖ	
-		-		ANNA KHOMCHENKOVA	
-		-		JULIJA AVGUL	
AB24		-		PAULIUS KIAUSKAS	
KALBA:		STATYTOSIOS RABARUŠKAVOS:		DOKUMENTO ŽYMO:	
LT		UŽDAROJO TIPO INFORMUOTIESIEMS INVESTUOTOJAMS SKIRTA INVESTICINĖ BENDROVĖ UAB VILNIAUS MIESTO PROJEKTAI Jogailos g. 4, LT-01116, Vilnius, [m. k. 303089021]		UT-124A/15-PP-SA-AB01-05	
				LAPAS LAPŲ	
				1 1	

MAs indicated

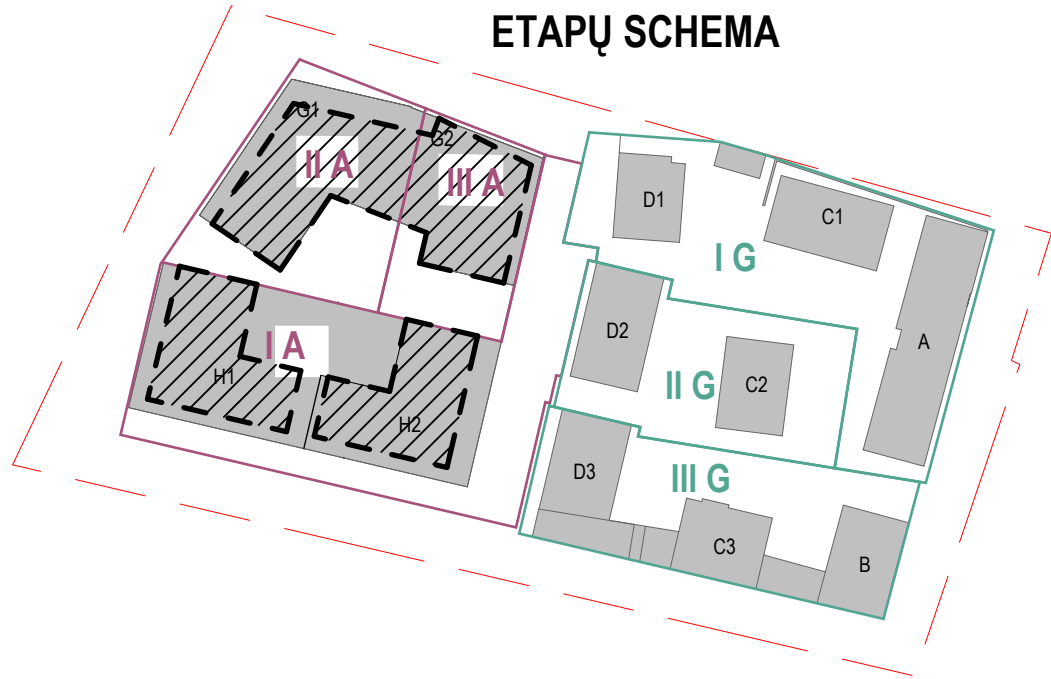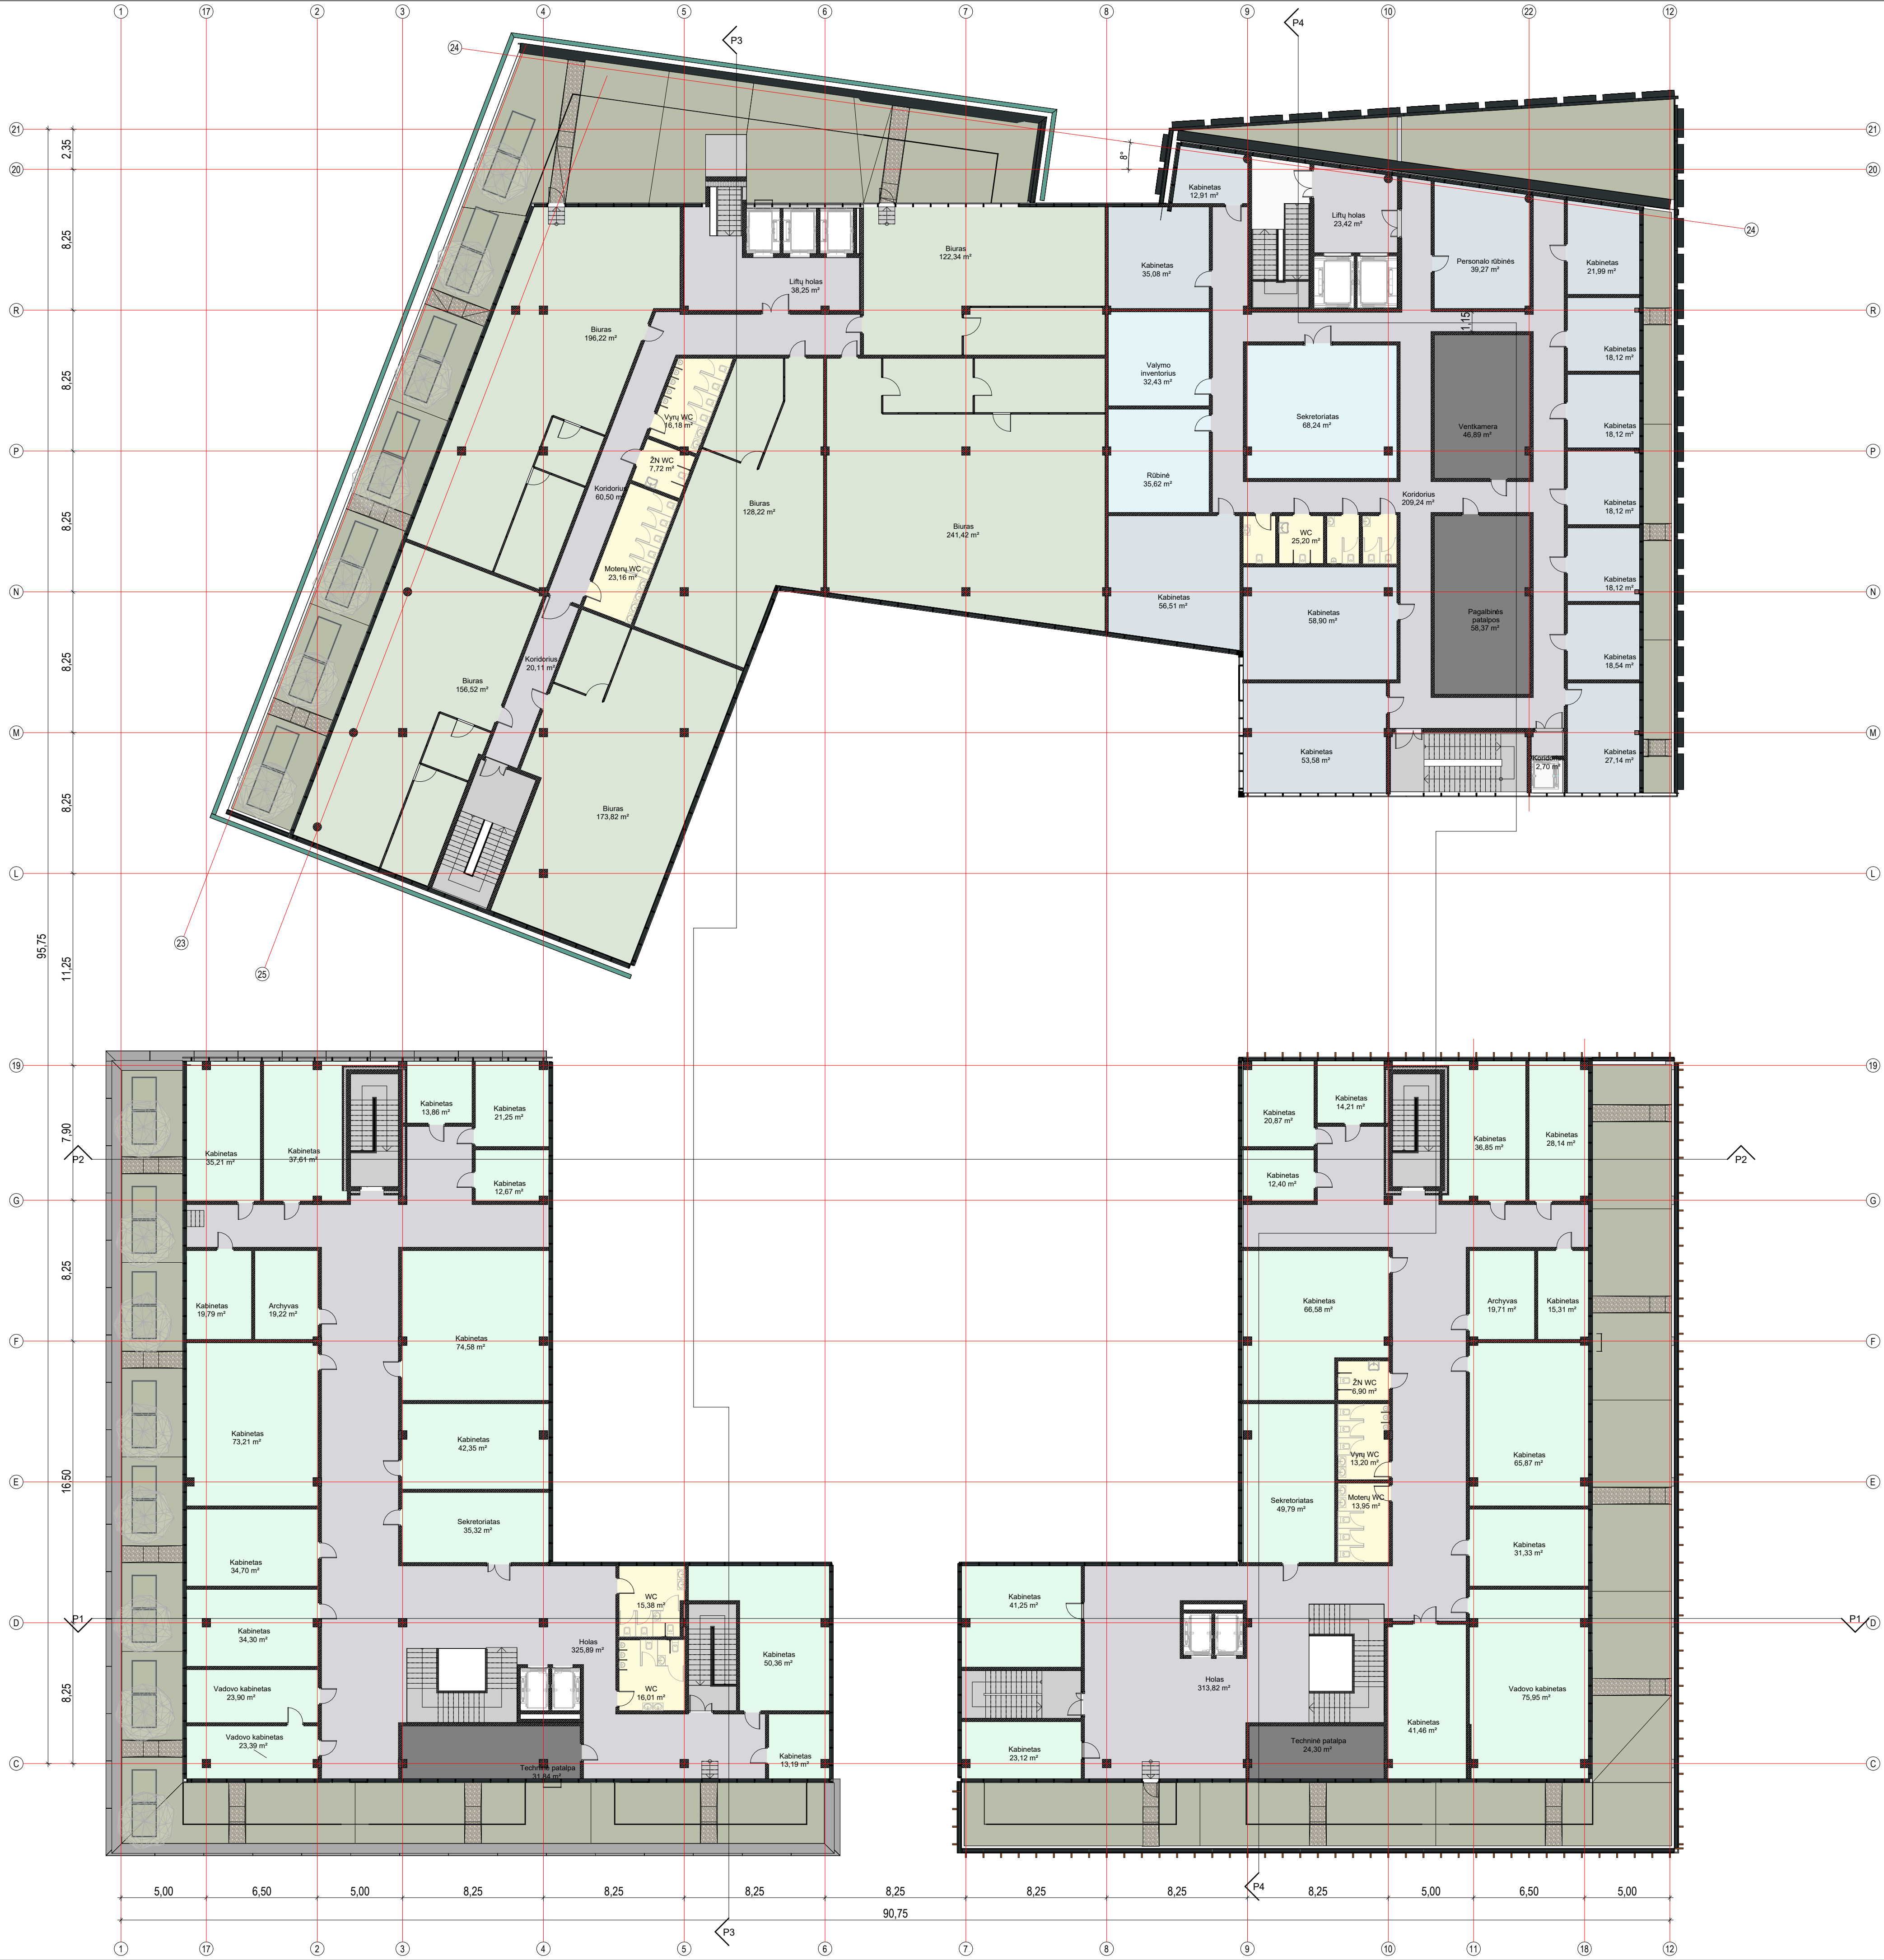

Patalpų ekspliciacija	
Pavadinimas	Plotas

ADMINISTRACINĖS PASKIRTIES KORPUSAS

G1	
Buras	128,22 m²
Buras	241,42 m²
Buras	196,22 m²
Buras	156,52 m²
Buras	173,82 m²
Buras	122,34 m²
Koridoras	60,50 m²
Koridoras	20,11 m²
Liftų holas	38,25 m²
Moterų WC	23,16 m²
Vyrų WC	16,18 m²
ŽN WC	7,72 m²
	1184,46 m²

ADMINISTRACINĖS PASKIRTIES KORPUSAS

G2	
Kabinetas	21,89 m²
Kabinetas	18,17 m²
Kabinetas	18,12 m²
Kabinetas	18,12 m²
Kabinetas	18,12 m²
Kabinetas	18,12 m²
Kabinetas	18,54 m²
Kabinetas	27,14 m²
Kabinetas	58,90 m²
Kabinetas	53,58 m²
Kabinetas	56,51 m²
Kabinetas	35,08 m²
Kabinetas	12,91 m²
Koridoras	209,24 m²
Koridoras	2,70 m²
Liftų holas	23,42 m²
Pagalbinės patalpos	58,37 m²
Personalo ribinės	39,27 m²
Rūbinė	35,62 m²
Sekretoriatas	68,24 m²
Vaišų inventorius	32,43 m²
Vėrkameras	46,89 m²
WC	25,20 m²
	898,49 m²

ADMINISTRACINĖS PASKIRTIES KORPUSAS


H1	
Archyvas	19,22 m²
Holai	325,89 m²
Kabinetas	13,19 m²
Kabinetas	34,30 m²
Kabinetas	35,21 m²
Kabinetas	42,35 m²
Kabinetas	50,36 m²
Kabinetas	37,61 m²
Kabinetas	34,70 m²
Kabinetas	19,79 m²
Kabinetas	13,86 m²
Kabinetas	21,25 m²
Kabinetas	12,87 m²
Kabinetas	73,21 m²
Kabinetas	74,58 m²
Sekretoriatas	35,32 m²
Techninė patalpa	31,84 m²
Vadovo kabinetas	23,30 m²
Vadovo kabinetas	23,90 m²
WC	16,01 m²
WC	15,38 m²
	964,01 m²

ADMINISTRACINĖS PASKIRTIES KORPUSAS

H2	
Archyvas	19,71 m²
Holai	313,82 m²
Kabinetas	14,21 m²
Kabinetas	28,14 m²
Kabinetas	66,58 m²
Kabinetas	41,46 m²
Kabinetas	36,85 m²
Kabinetas	20,87 m²
Kabinetas	12,40 m²
Kabinetas	65,87 m²
Kabinetas	31,33 m²
Kabinetas	15,31 m²
Kabinetas	23,12 m²
Kabinetas	41,25 m²
Moterų WC	13,95 m²
Sekretoriatas	49,79 m²
Techninė patalpa	24,30 m²
Vadovo kabinetas	75,95 m²
Vyrų WC	13,20 m²
ŽN WC	6,90 m²
	915,01 m²
Iš viso:	3951,98 m²

LAIDA		DATA		LAIDOS STATUSAS: KEITIMO PREŽASTIS (JEI TAKOMAS)	
KVAL. PATV. DOK. NR.		STATINIO PROJEKTO PAVADINIMAS:		ADMINISTRACINĖS PASKIRTIES PASTATO DRUJOS G. 2, VILNIUJE, STATYBOS PROJEKTAS	
A014		PVI/POV		STATINIO PAVADINIMAS:	
A1372		TAURAS PAULIAUSKAS		DOKUMENTO PAVADINIMAS:	
-		JURGITA KIAURAKYTĖ		ADMINISTRACINĖS DALIES 5 AUKŠTO PLANAS	
-		ANNA KHOMCHENKOVA		LAIDA	
-		JULIJA AVGUL		DOKUMENTO ŽYMO:	
AB24		PAULIUS KUJAUSKAS		UT-124/15-PP-SA-AB01-06	
KALBA:		STATYTODAS IR ARBA/USKANTOJAS:		LAPAS	
LT		UŽDAROJO TIPO INFORMUOTIESIEMS INVESTUOTOJAMS SKIRTA INVESTICINĖ BENDROVĖ UAB VILNIAUS MIESTO PROJEKTAI Jogailos g. 4, LT-01116, Vilnius. m. k. 303089021		LAPŲ	
				1 1	

MAs indicated

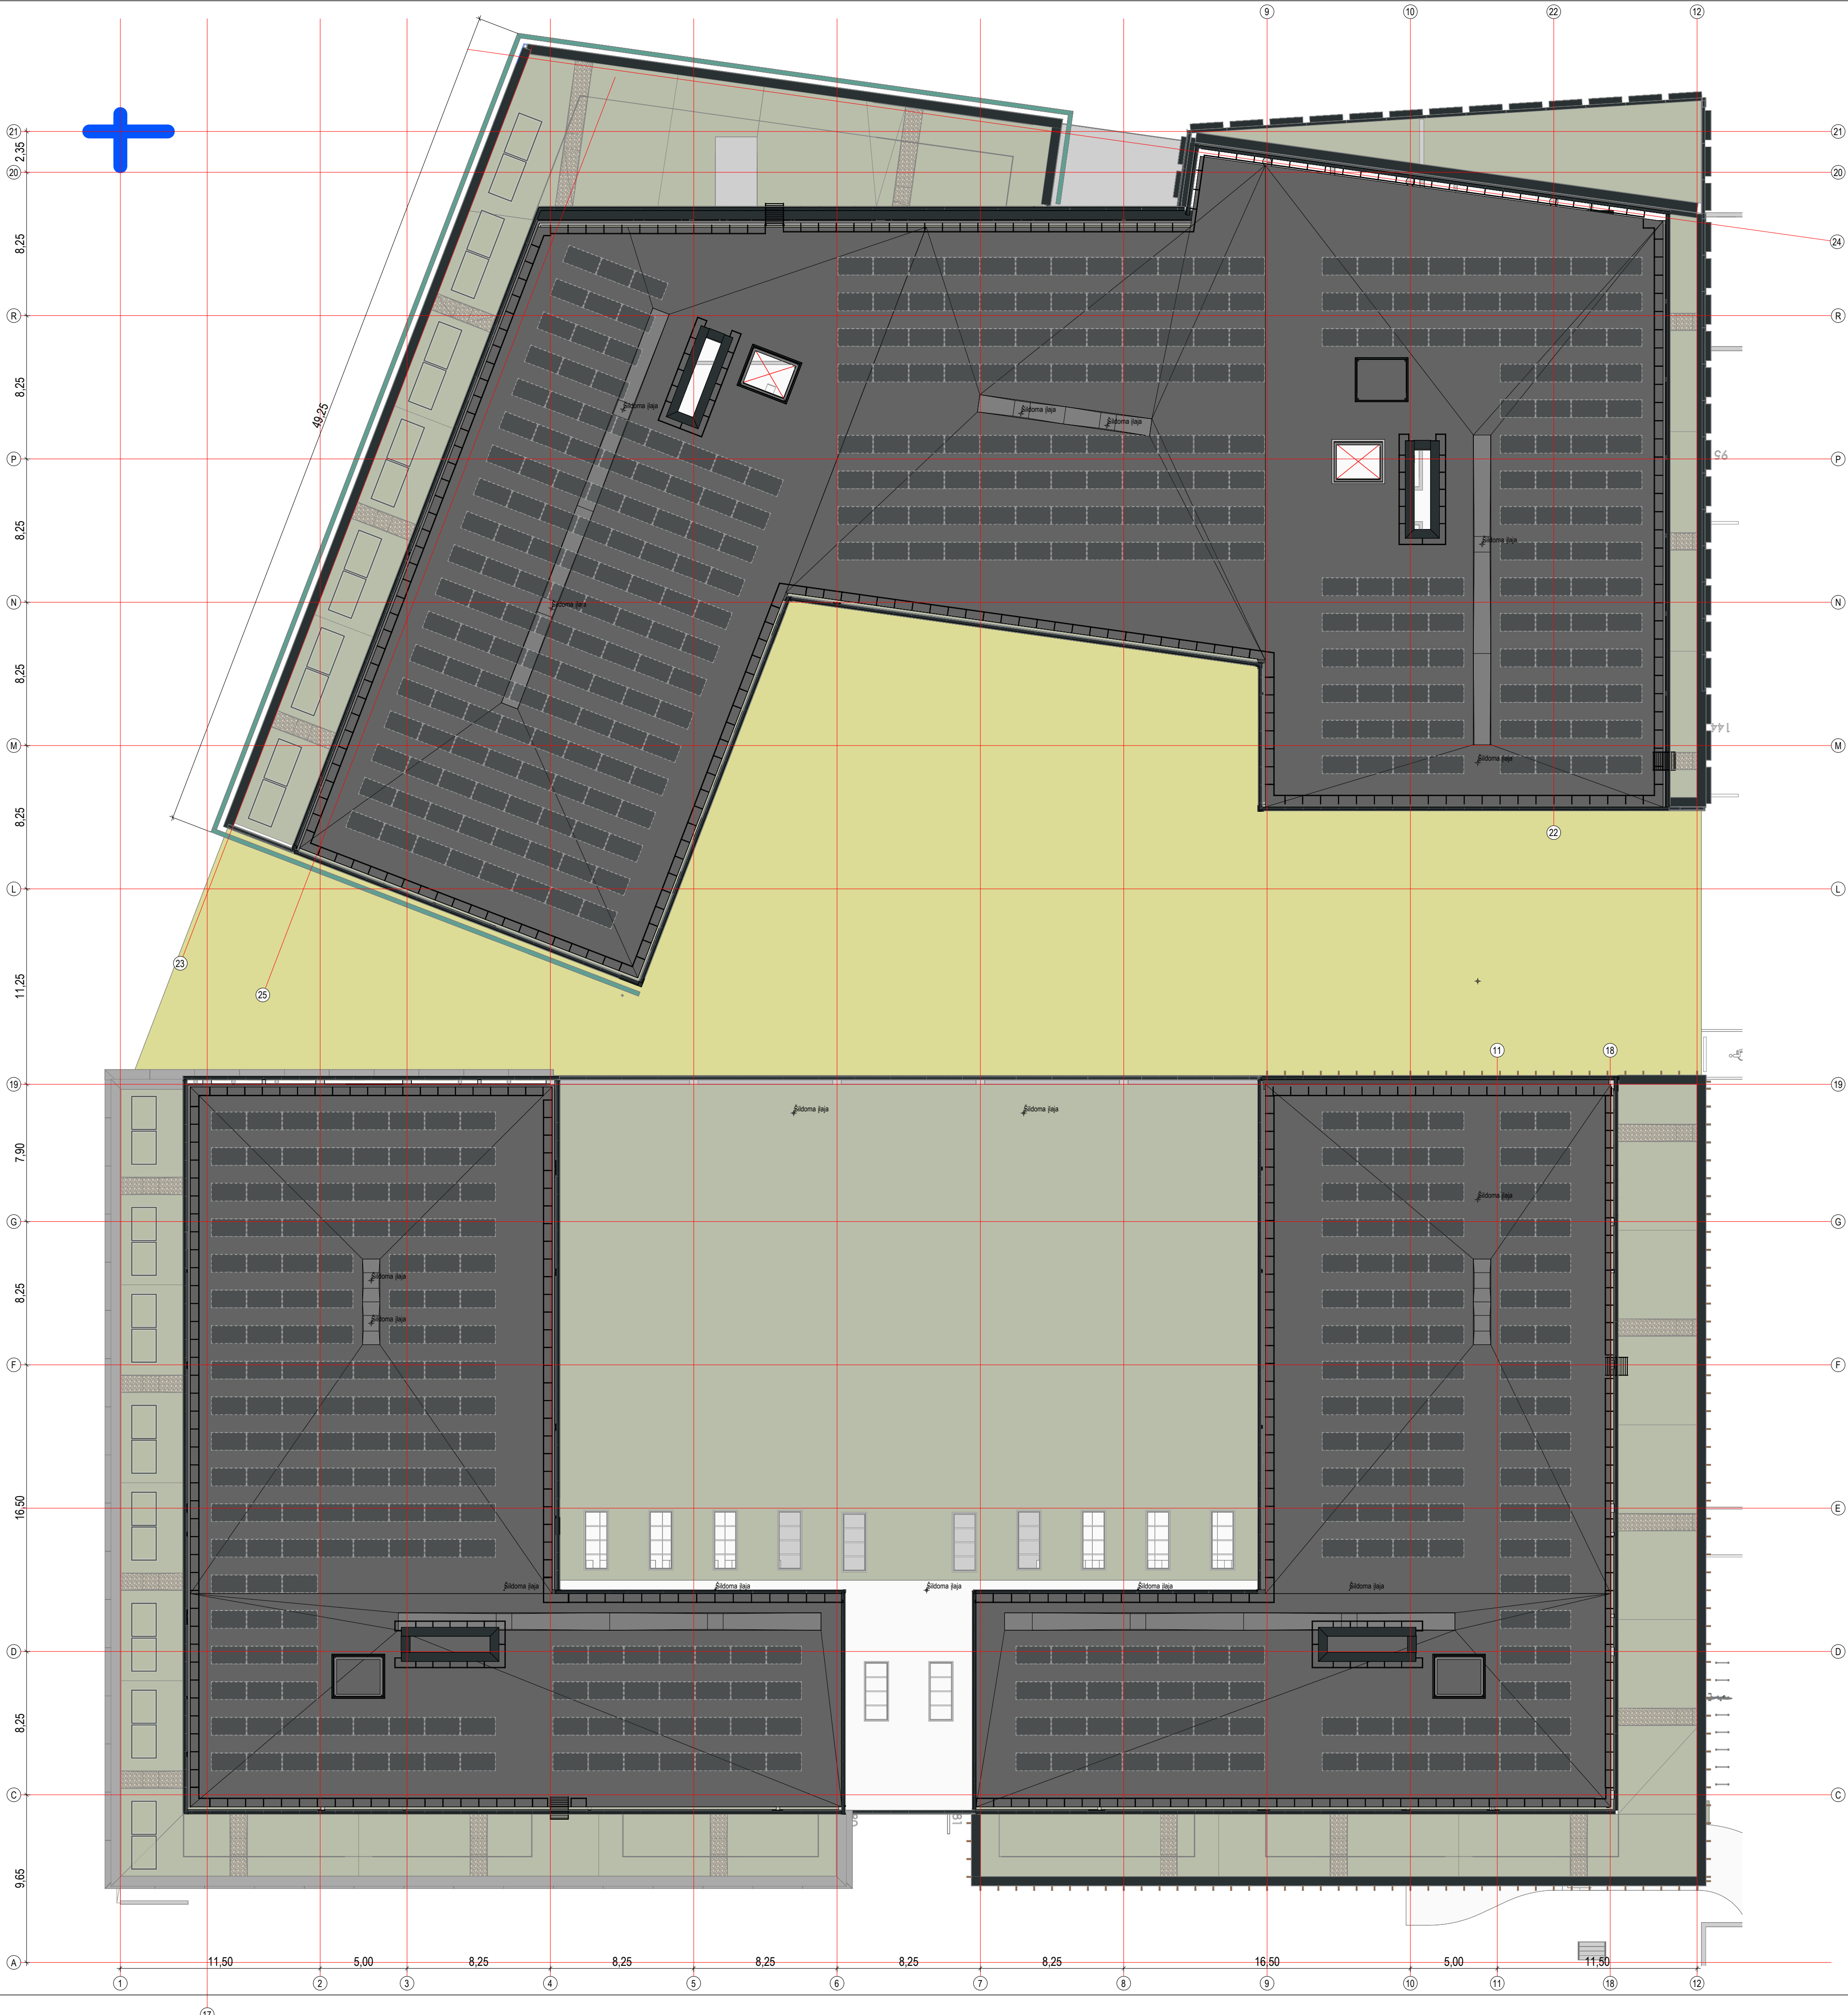

MATMENIS TIKRINTI VIETOJE!!

BENDROSIOS PASTABOS

- Matmenys plane ir aukščiau nurodyti metrais. Nuolyčiai nurodyti procentais, kampai - laipsniais.
- Įrengiant stogus privaloma vadovautis atitinkamais pastatų energinio naudingumo ataskaita, STR 2.04.01:2018/Pastatų atitvaros. Sienos, stogai, langai ir išorinės įėjimo durys, ST 12185674.215.01.2012 "Stogų įrengimo darbai", ST 212455537.01.2021 "Ašvarų šiluminis polistireninis putplasčio".
- Stogo dangos spalva - juoda.
- Parapetų matmenys ir atstumas nurodyti nuo sienų konstrukcijos viršaus (ne nuo apskardinimo).
- Angos denginyje būtina tikslinti pagal projekto inžinerines dalis. Mažesnis kaip 15 cm skersmens angos nenurodytos.
- Stogo konstrukcijos atsparumas ugniai turi būti ne mažesnis kaip RE 20. Stogas privalo atitikti Broof (I1) degumo klasės reikalavimus.
- Žaliosios stogo įrengimo išdėstymą tikrinti pagal projekto Elektrotechnikos dalį su PDV.
- Visos angos turi būti užsandarintos priemonėmis, kurios nemaišina perdangų ir pertvarų atsparumui ugniai reikalavimų. Sandarinimai privalo užtikrinti reglamentuotą hidroizoliavimo lygį. Sandarinimas turi atitikti A++ energinės klasės pastatų reikalavimus, pagal "SIGA" arba analogiškų gaminių sistemą.
- Stoglangių parapetų aukštis nuo stogo dangos privalo būti ne mažesnis kaip 300 mm.
- Parapetų skardiniai 2 mm aliuminio lankstiniai. Lankstiniai dažyti miltelinu būdu, spalva RAL 7016. Parapetų skardinių lankstiniai tarpusavyje jungiami be falco. Apskardinimo viršaus nuolydis turi būti (stogo pusei ir ne mažesnis kaip 2:20). Skardinio elemento užbėdimo ant sienos (vertikaliai šonyni) turi būti 80 mm.
- 60-80 m² stogo plote turi būti įrengtas ne mažiau kaip vienas vėdinimo kamienėlis. Vėdinimo kamienėlių juodos spalvos.
- Stoglangių matmenys parodyti statybinių angų. Stoglangiai turi atitikti STR 2.04.01:2018 "Pastatų atitvaros. Sienos, stogai, langai ir išorinės įėjimo durys" reikalavimus bei būti montuojami vadovaujantis ST 2461103.01.2016 "Langų, durų ir jų konstrukcijų montavimas". Stoglangiai privalo atitikti ne mažesnę kaip 1,5 kN/m² sniego apkrovą.

0	2026-09	Visuomenės informavimas apie numatomą projektavimą	
LADA	DATA	LADOS STATUSAS: KETIMO PREŽASTIS (JEI TAKOMA)	
KVAL. PATV. DOK. NR.	UNITECTUS architektų grupė	LUKŠKIU G. 3 VILNIUS, LT-01108 TEL./FAXS: +370 5 2619501	STATINIO PROJEKTO PAVADINIMAS: ADMINISTRACINĖS PASKIRTIES PASTATO DRUJOS G. 2, VILNIUJE, STATYBOS PROJEKTAS
A014	PV/PDV	TAURAS PAULIAUSKAS	STATINIO PAVADINIMAS:
A1372		JURGITA KIAURAKYTĖ	
-		ANNA KHOMCHENKOVA	
-		JULIJA AVGUL	
AB24		PAULIUS KIAUSKAS	
KALBA:	STATYTOSIOS IR ARBA UŽSAKOVAS: UŽDAROJO TIPO INFORMUOTIESIEMS INVESTUOTOJAMS SKIRTA INVESTICINĖ BENDROVĖ UAB VILNIAUS MIESTO PROJEKTAI Jogailos g. 4, LT-01116, Vilnius, [m. k. 303089021	DOKUMENTO ŽYMŲ: UT-124A/15-PP-SA-A01-09	
LT		LAPAS	LAPŲ
		1	1

Vadovaujantis "Žemės sklypo Drujos g. 2, Rasų seniūnijoje, detalioju planu" galima pastato maksimali altitudė 134,50 m

STATYBOS ZONOS VID. ALT. 113,50

05 PENKTAS AUKŠTAS
1575,00

04 KETVIRTAS AUKŠTAS
1200,00

03 TREČIAS AUKŠTAS
825,00

02 ANTRAS AUKŠTAS
450,00

01 PIRMAS AUKŠTAS
0,00

00.2 COKOLINIS AUKŠTAS
-400,00


MATMENIS TIKRINTI VIETOJE!!!

BENDROSIOS PASTABOS

- Matmenys ir aukštai nurodyti metrais. Nuolydžiai nurodyti procentais, kampai - laipsniais.
- Perdangų ir sienų atsparumas ugniai žr. G5 dalyje. Lauko elementų altitudės ir nuolydžius žr. SSP dalyje.
- Sąrašas žiūrėti SK dalyje. Laikantųjų konstrukcijų medžiagškumą, tipus ir pozicijas tikrinti pagal SK dalį.
- Visos angos turi būti užsandarintos priemonėmis, kurios neleidžia perdangų ir perivarų atsparumo ugniai reikalavimų. Sanderinimai privalo užtikrinti reglamentuotą hidroizoliavimo lygį. Sanderinimas turi atitikti A++ energinės klasės pastatų reikalavimus, pagal "SIGMA" arba analogišką gaminių sistemą.
- Ant eksploatuojamų stogų, balkonuose, terasose, lauko galerijose, atviruose lauko laiptuose įrengiamų ativarų aukštis privalo būti ne žemesnis kaip 1,2 m. Vidaus laiptų ir aikštelių turėklų aukštis privalo būti ne žemesnis kaip 1,0 m.
- Visos durys pastato viduje turi būti be slenksčių (arba su automatiniais slenksčiais). Išorinės durys **su 20 mm nuolydžiais slenksčiais**.
- Langų ir durų matmenys parodyti statybinį angų. Pastato durys, langai ir vitrinos turi atitikti STR 2.04.01:2018 "Pastatų ativaros. Sienos, stogai, langai ir išorinės įėjimo durys" reikalavimus bei būti montuojami vadovaujantis ST 2491105.01:2015 "Langų, durų ir jų konstrukcijų montavimas" Visi gaminių angavaračiai apskardinami 2 mm aliuminio tankintais, spalva RAL 7016.

0.00 = 112,85

0	2026-09	Visuomenės informavimas apie numatomą projektavimą	
LADA	DATA	LADOS STATUSAS, KETIMO PRIEŽASTIS (JEI TAIKOMA)	
KVAL. PATV. DOK. NR.	UNITECTUS architektų grupė	LUKŠKIŲ G. 3 VILNIUS, LT-01108 TEL./FAXS: +370 5 2619501	STATINIO PROJEKTO PAVADINIMAS: ADMINISTRACINĖS PASKIRTIES PASTATO DRUJOS G. 2, VILNIUJE, STATYBOS PROJEKTAS
A014	PV/PDV	TAURAS PAULIAUSKAS	STATINIO PAVADINIMAS:
A1372		JURGITA KIAURAKYTĖ	
-		ANNA KHOMCHENKOVA	
-		JULIJA AVGUL	
AB24		PAULIUS KIAUSKAS	
KALBA:	STATYTUOJAS IR ARBA/ŪŽSAKOVAS:	DOKUMENTO ŽYMO:	
LT	UŽDAROJO TIPO INFORMUOTIESIEMS INVESTUOTOJAMS SKIRTA INVESTICINĖ BENDROVĖ UAB VILNIAUS MIESTO PROJEKTAI Jogailos g. 4, LT-01116, Vilnius, [m. k. 303089021	UT-124A/15-PP-SA-A02-01	LAPAS LAPŲ 1 1

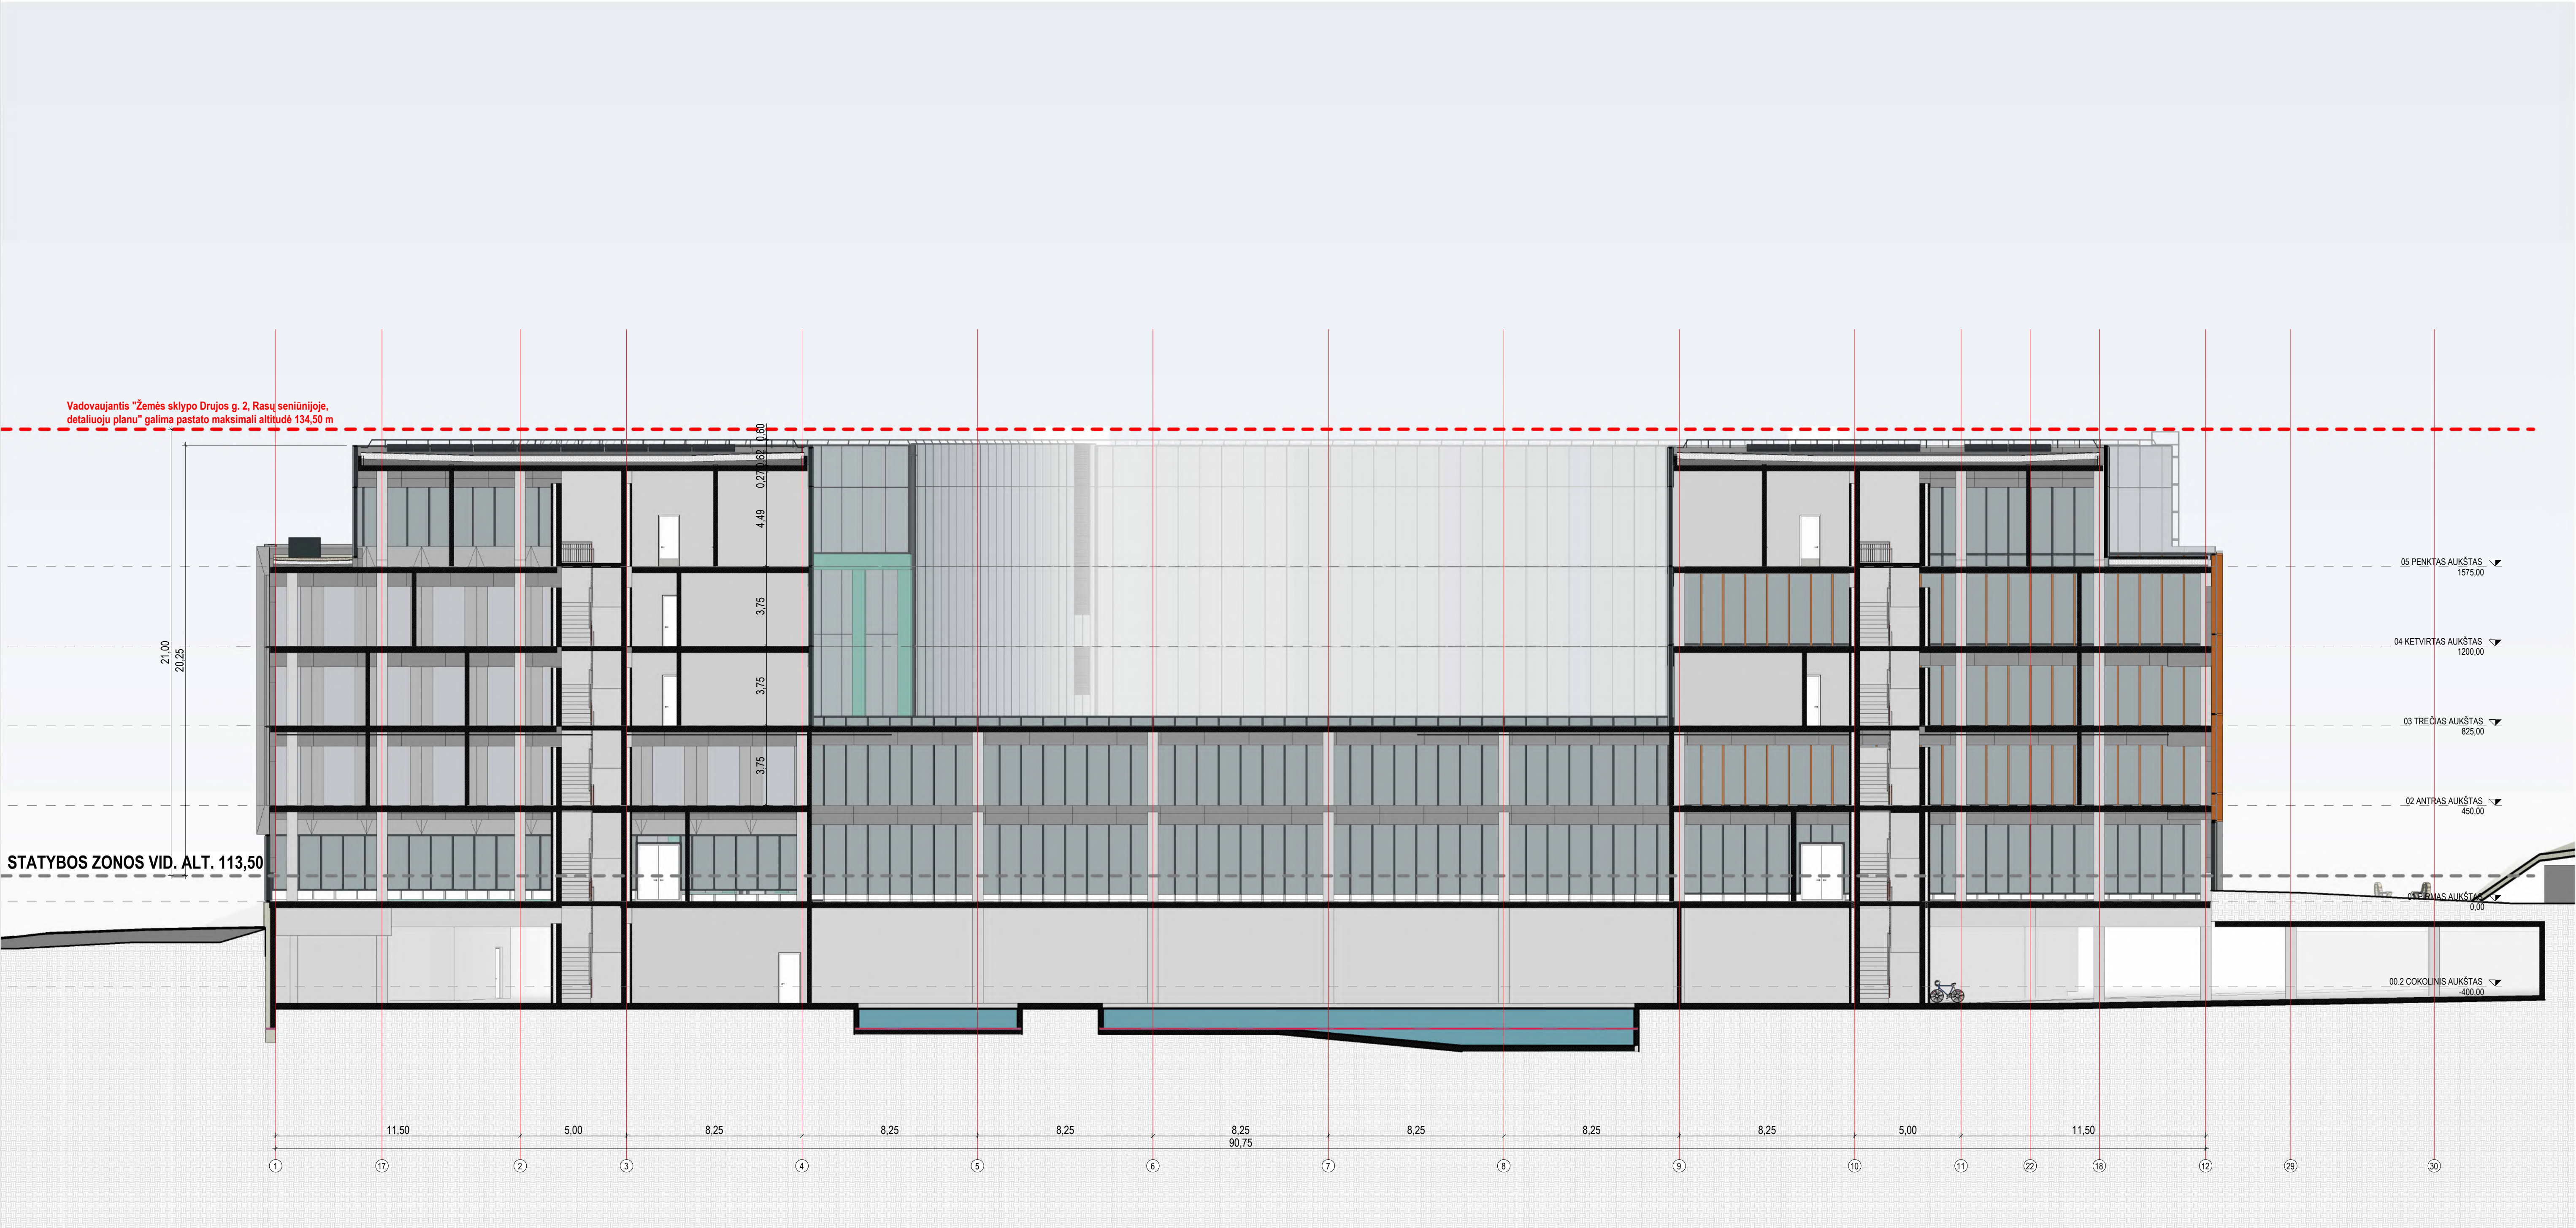

MATMENIS TIKRINTI VIETOJE!!!

BENDROSIOS PASTABOS

- Matmenys ir aukščiai nurodyti metrais. Nuolydžiai nurodyti procentais, kampai - laipsniais.
- Perdangų ir sienų atsparumus ugniai žr. G5 dalyje. Lauko elementų altitudės ir nuolydžius žr. SSP dalyje.
- Sąrašas žūrėlių SK dalyje. Laikantųjų konstrukcijų medžiagškumą, tipus ir pozicijas tikrinti pagal SK dalį.
- Visos angos turi būti užsandarintos priemonėmis, kurios neleidžia perdangų ir pertvarų atsparumo ugniai reikalavimų. Sandarinimai privalo užtikrinti reglamentuotą hidroizoliavimo lygį. Sandarinimas turi atitikti A++ energinės klasės pastatų reikalavimus, pagal "SIGMA" arba analogišką gaminių sistemą.
- Ant eksploatuojamų stogų, balkonuose, terasose, lauko galerijose, atviruose lauko laiptuose įrengiamų ativarų aukštis privalo būti ne žemesnis kaip 1.2 m. Vidus laiptų ir aikštelių turėklų aukštis privalo būti ne žemesnis kaip 1.0 m.
- Visos durys pastato viduje turi būti be slenksčių (arba su automatiniais slenksčiais). Išorinės durys su 20 mm nuolydžiais slenksčiais.
- Langų ir durų matmenys parodyti statybinį angų. Pastato durys, langai ir vitrinos turi atitikti STR 2.04.01:2018 "Pastatų atsparos. Sienos, stogai, langai ir išorinės įėjimo durys" reikalavimus bei būti montuojami vadovaujantis ST 2491:05.01:2015 "Langų, durų ir jų konstrukcijų montavimas". Visi gaminių angovakščiai apskardinami 2 mm aliuminio lankstiniais, spalva RAL 7016.

0.00 = 112.85

0	2026-09	Visuomenės informavimai apie numatomą projektavimą (LAIDOS STATUSAS, KETIMO PRIEŽASTIS (JEI TAIKOMA))		
LAIDA	DATA			
KVAL. PATV. DOK. NR.	UNITECTUS architektų grupė LUKSŲ G. 3 VILNIUS, LT-01108 TEL./FAXS. - +370 2612601		STATINIO PROJEKTO PAVADINIMAS: ADMINISTRACINĖS PASKIRTIES PASTATO DRUJOS G. 2, VILNIUJE, STATYBOS PROJEKTAS	
A014	PV/PDV	TAURAS PAULIAUSKAS	STATINIO PAVADINIMAS:	
A1372		JURGITA KIAURAKYTĖ		
-		ANNA KHOMCHENKOVA		
-		JULIJA AVGUL	DOKUMENTO PAVADINIMAS:	
AB24		PAULIUS KIAUSKAS	PJŪVIS P2	LAIDA 0
KALBA:	STATYTUOJAS IR ARBA/ŪŽSĄKIOVAS: UŽDAROJO TIPO INFORMUOTIESIEMS INVESTUOTOJAMS SKIRTA INVESTICINĖ BENDROVĖ UAB VILNIAUS MIESTO PROJEKTAI Jogailos g. 4, LT-01116, Vilnius, [m. k. 303089021]		DOKUMENTO ŽYMO: UT-124A/15-PP-SA-A02-02	
LT			LAPAS 1	LAPŲ 1

Vadovaujantis "Žemės sklypo Drujos g.2, Rasų seniūnijoje, detaliuoju planu" galima pastato maksimali altitudė 134,50 m

STATYBOS ZONOS VID. ALT. 113,50

05 PENKTAS AUKŠTAS
1575,00
04 KETVIRTAS AUKŠTAS
1200,00
03 TREČIAS AUKŠTAS
825,00
02 ANTRAS AUKŠTAS
450,00
01 PIRMAS AUKŠTAS
0,00
00.2 COKOLINIS AUKŠTAS
-400,00

MATMENIS TIKRINTI VIETOJE!!!


BENDROSIOS PASTABOS

- Matmenys ir aukščiai nurodyti metrais. Nuolydžiai nurodyti procentais, kampai - laipsniais.
- Perdangų ir sienų atsparumus ugniai žr. GS dalyje. Lauko elementų altitudės ir nuolydžius žr. SSP dalyje.
- Sąrašas žūrėlių SK dalyje. Lankstųjų konstrukcijų medžiagiškumą, tipus ir pozicijas tikslinti pagal SK dalį.
- Visos angos turi būti užsandarintos priemonėmis, kurios neapsaugo perdangų ir pertvarų atsparumo ugniai reikalavimų. Sandarinimai privalo užtikrinti reglamentuotą hidroizoliavimo lygį. Sandarinimas turi atitikti A++ energinės klasės pastatų reikalavimus, pagal "SIGA" arba analogišką gaminių sistemą.
- Ant eksploatuojamų stogų, balkonuose, terasose, lauko galerijose, atviruose lauko laiptuose (renginių altivarų aukštis privalo būti ne žemesnis kaip 1,2 m. Vidaus laiptų ir aikštelių turėklų aukštis privalo būti ne žemesnis kaip 1,0 m.
- Visos durys pastato viduje turi būti be slenksčių (arba su automatiniais slenksčiais). Išorinės durys **sg 20 mm nuokuliniais slenksčiais**.
- Langu ir durų matmenys parodyti statybinį angų. Pastato durys, langai ir vitrinos turi atitikti STR 2.04.01.2018 "Pastatų altivaros. Sienos, stogai, langai ir išorinės įėjimo durys" reikalavimus bei būti montuojami vadovaujantis ST 2491109.01.2015 "Langu, durų ir jų konstrukcijų montavimas"Visi gaminių angokraščiai apskardinami 2 mm aliuminio lankstiniais, spalva RAL 7016.

0	2026-09	Visuomenės informavimui apie numatomą projektavimą			
LAIDA	DATA	LAIDOS STATUSAS: KETIMO PRIEŽASTIS (JEI TAIKOMA)			
KVAL. PATV. DOK. NR.	UNITECTUS architektų grupė	LUKŠKIŲ G. 3 VILNIUS, LT-01108 TEL./FAXS: +370 5 2810501	STATINIO PROJEKTO PAVADINIMAS: ADMINISTRACINĖS PASKIRTIES PASTATO DRUJOS G. 2, VILNIUJE. STATYBOS PROJEKTAS 0.00 = 112.85		
A014	PV/PDV	TAURAS PAULIAUSKAS	STATINIO PAVADINIMAS:		
A1372	-	JURGITA KIAURAKYTĖ	DOKUMENTO PAVADINIMAS: PJŪVIS P3		
-	-	ANNA KHOMCHENKOVA			
-	-	JULIJA AVGUL			
A824	-	PAULIUS KIAUSKAS	LAIDA 0		
KALBA:	STATYTOJAS IR (ARBA) UŽSAKOVAS:		DOKUMENTO ŽYMŲ:		
LT	UŽDAROJO TIPO INFORMUOTIESIEMS INVESTUOTOJAMS SKIRTA INVESTICINĖ BENDROVĖ UAB VILNIAUS MIESTO PROJEKTAI Jogailos g. 4, LT-01116, Vilnius, [m. k. 303089021		UT-124A/15-PP-SA-A02-03		
			LAPAS	LAPŲ	
			1	1	

Vadovaujantis "Žemės sklypo Drujos g. 2, Rasų seniūnijoje, detaliuoju planu" galima pastato maksimali altitudė 134,50 m

STATYBOS ZONOS VID. ALT. 113,50

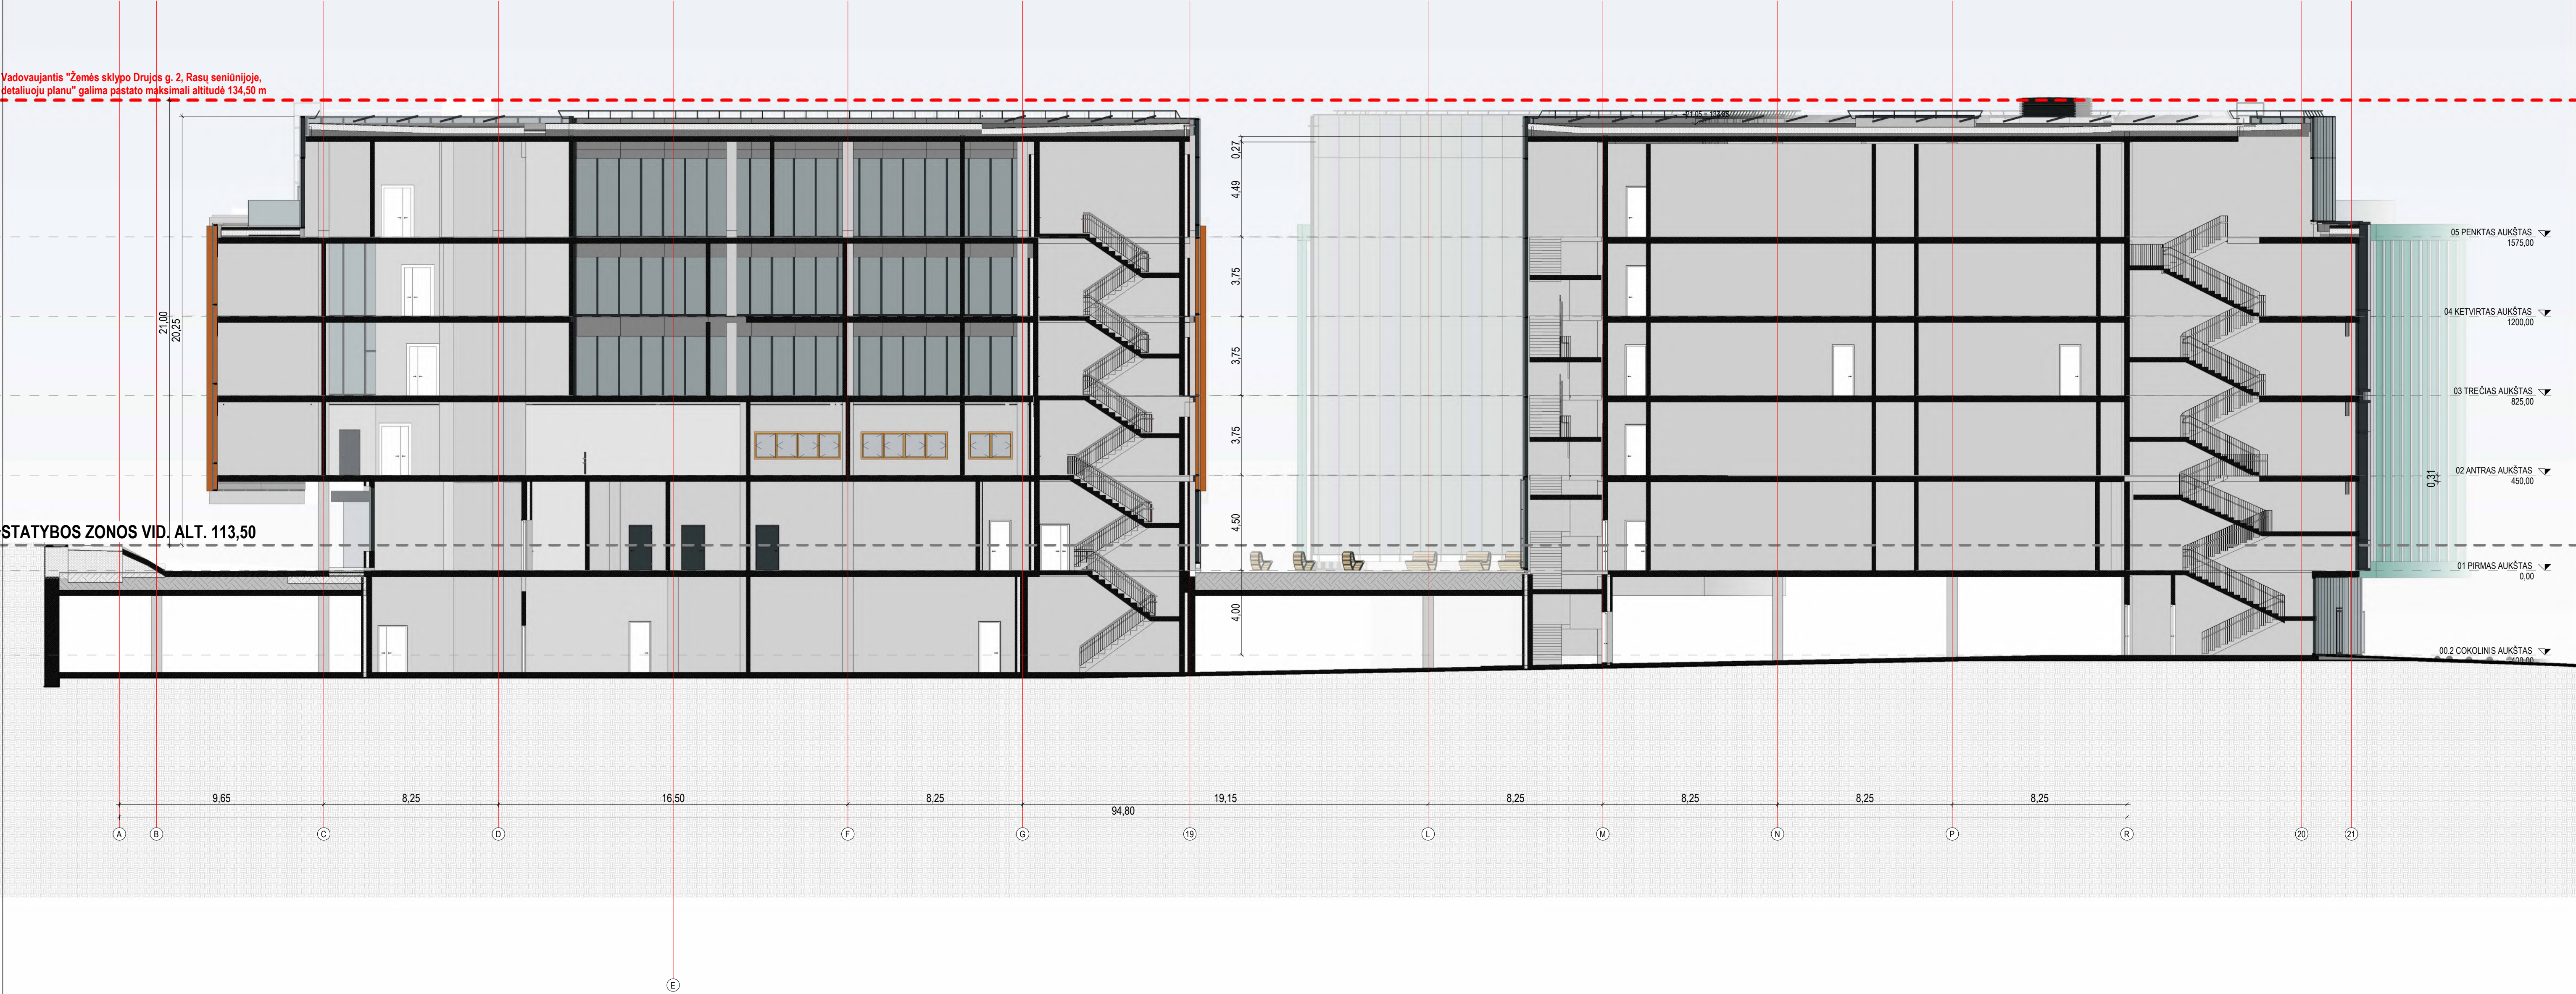

MATMENIS TIKRINTI VIETOJE!!!

- BENDROSIOS PASTABOS
- Matmenys ir aukštai nurodyti metrais. Nuolydžiai nurodyti procentais, kampai - laipsniais.
 - Pardangų ir sienų atsparumus ugniui žr. G5 dalyje. Lauko elementų altitudės ir nuolydžius žr. SSP dalyje.
 - Sąrašas žiūrėti SK dalyje. Laikantųjų konstrukcijų medžiagškumą, tipus ir pozicijas tikslinti pagal SK dalį.
 - Visos angos turi būti užsandarintos priemonėmis, kurios nematrina pardangų ir perivarų atsparumo ugniui reikalavimų. Sandarinimai privalo užtikrinti reglamentuotą hidroizoliavimo lygį. Sandarinimas turi atitikti A++ energinės klasės pastatų reikalavimus, pagal "SIGMA" arba analogišką gaminių sistemą.
 - Ant eksploatuojamų stogų, balkonuose, terasose, lauko galerijose, atviruose lauko laiptuose įrengiamų ativarų aukštis privalo būti ne žemesnis kaip 1,2 m. Vidaus laiptų ir aikštelių turėklų aukštis privalo būti ne žemesnis kaip 1,0 m.
 - Visos durys pastato viduje turi būti be slenksčių (arba su automatiniais slenksčiais). Išorinės durys su 20 mm nuolydžiais slenksčiais.
 - Langų ir durų matmenys parodyti statybinių angų. Pastato durys, langai ir vitrinos turi atitikti STR 2.04.01:2018 "Pastatų ativaros. Sienos, stogai, langai ir išorinės įėjimo durys" reikalavimus bei būti montuojami vadovaujantis ST 2491105.01:2015 "Langų, durų ir jų konstrukcijų montavimas" Visi gaminių angovakščiai apskardinami 2 mm aliuminio tankintais, spalva RAL 7016.

0.00 = 112.85

0	2026-09	Visuomenės informavimu apie numatomą projektavimą			
LADA	DATA	LADOS STATUSAS, KETIMO PREJAZISTIS (JEI TAIKOMA)			
KVAL. PATV. DOK. NR.	UNITECTUS architektų grupė		STATINIO PROJEKTO PAVADINIMAS: ADMINISTRACINĖS PASKIRTIES PASTATO DRUJOS G. 2, VILNIUJE, STATYBOS PROJEKTAS		
A014	PVP/DV	TAURAS PAULIAUSKAS	STATINIO PAVADINIMAS: DOKUMENTO PAVADINIMAS: PUJŪVIS P4		
A1372		JURGITA KIAURAKYTĖ			
-		ANNA KHOMCHENKOVA			
-		JULIJA AVGUL			
AB24		PAULIUS KIAUSKAS	LADA 0		
KALBA:	STATYTODAS IR ARBA/ UŽSAKYTOJAS: UŽDAROJO TIPO INFORMUOTIESIEMS INVESTUOTOJAMS SKIRTA INVESTICINĖ BENDROVĖ UAB VILNIAUS MIESTO PROJEKTAI Jogailos g. 4, LT-01116, Vilnius, [m. k. 303089021		DOKUMENTO ŽYMŲ: UT-124A/15-PP-SA-A02-04		
LT			LAPAS 1	LAPŲ 1	

Vadovaujantis "Žemės sklypo Drujos g. 2, Rasų seniūnijoje, detaliuoju planu" galima pastato maksimali altitudė 134,50 m

STATYBOS ZONOS VID. ALT. 113,50


MATMENIS TIKRINTI VIETOJE!!!

BENDROSIOS PASTABOS

- Matmenys ir aukščiai nurodyti metrais. Nuolydžiai nurodyti procentais, kampai - laipsniais. Lauko elementų altitudės ir nuolydžius br. SSP dalyje.
- Išorės langai, durys ir kt. angos, betoniniai cokoliai ir parapetai turi būti su apšardintomis apšardinama 2 mm aliuminio lankstiniais. Lankstiniai dažyti miltelinio budo RAL 7016 "Anthracite grey". Visų padengimų paviršius - matinis.
- Visos nuolydžio spalvos ir medžiagos išsilinamos projekto vykdymo priežiūros metu. Prieš užstatant apdailines medžiagas, pavyzdžiui baltą suderinti su Statybių ir projekto autorais.
- Fasadams draudžiama naudoti žemesnės kaip B-s3,d0 degumo klasės statybos produktus.
- Visos durys pastato viduje turi būti be slenksčių (arba su automatinėmis slenksčiais), išorinės varstomos durys su neaukštesniais kaip 20 mm nuolydžiais slenksčiais.
- Pastato durys, langai ir vitinos turi atitikti STR L244/01:2015 "Pastatų apšvietimas. Sienos, stogai, langai ir išorinės įėjimo durys" reikalavimus bei būti montuojami vadovaujantis ST 2491/09:01:2015 "Langų, durų ir jų konstrukcijų montavimas".
- Montinės vidausinės reklamos (DVR) ruošiamos ir derinamos atskiru projektu.
- Ant eksploatuojamų stogų, balkonuose, terasose, lauko galerijose, atviruose lauko laiptuose (engamų atitvarų aukštis privalo būti ne žemesnis kaip 1,2 m. Vidus laiptų ir atskelių turėtų būti aukštesnis kaip 1,0 m. Visi turėklai turi atitikti standartą LST EN ISO 14122-3:2016 reikalavimus.
- Visos stacionarios kopėčios turi atitikti standartą LST EN ISO 14122-4:2004 reikalavimus.

0.00 = 112.85

FASADŲ APDAILIOS TIPAI		
Žymėjimas	Aprašymas	
EF1	"Schueco" elementinis fasadas. Visi profiliai su 15 mm tarpuoliais tarp elementų. Perdangos zonos dengiamos aliuminio kompozito lankstiniais.	
EF2	"Schueco" elementinis fasadas. Visi profiliai su 15 mm tarpuoliais tarp elementų. Perdangos zonos dengiamos aliuminio kompozito lankstiniais. Tam tikru žingsniu ant "pelnių" įrengiamos dekoratyvinės bronzos spalvos lamelės.	
EF3	"Schueco" elementinis fasadas. Gaminyje su senoviskomis konstrukcijomis išnašais aliuminio kompozito lankstiniais per du aukštus, spalva C-35. Perdangos zonos dengiamos aliuminio kompozito lankstiniais.	
EF4	"Schueco" elementinis fasadas. Vertikali profiliai su "cornet" pilienu, horizontalūs profiliai su 15 mm tarpais išdėstyti. Perdangos zonos dengiamos aliuminio kompozito lankstiniais.	
EF5	"Schueco" elementinis fasadas. Elementai - reiškiniai gaminiai iš anoduoto aliuminio kompozito plokščių, spalva C-31. Perdangos zonos dengiamos aliuminio kompozito lankstiniais.	
SBF3	Tridukiančios gamylinės surenkamos griebetinės sienos. Sienos su juodos spalvos pigmentu. Sienos papildomai dažomos juoda spalva.	

0	2026-09	Visuomenės informavimas apie numatomą projektavimą	
LADA	DATA	LADOS STATUSAS. KETIMO PIRMAJIS (JEI TAISOMA)	
KVAL. PATV. DOK. NR.		STATINIO PROJEKTO PAVADINIMAS:	
A014		ADMINISTRACINĖS PASKIRTIES PASTATO DRUJOS G. 2, VILNIUJE, STATYBOS PROJEKTAS	
A1372		STATINIO PAVADINIMAS:	
-		DOKUMENTO PAVADINIMAS:	
AB24		FASADAS (1) TARP AŠŲ 12-1	
KALBA:		DOKUMENTO ŽYMO:	
LT		UT-124/15-PP-SA-A03-01	
UŽDAROJO TIPO INFORMUOTIESIEMS INVESTUOTOJAMS SKIRTA INVESTICINĖ BENDROVĖ UAB VILNIAUS MIESTO PROJEKTAI Jogailos g. 4, LT-01116, Vilnius, [m. k. 303089021]		LAPAS	LAPŲ
		1	1

Vadovaujantis "Žemės sklypo Drujos g. 2, Rasų seniūnijoje, detaliuoju planu" galima pastato maksimali altitudė 134,50 m

STATYBOS ZONOS VID. ALT. 113,50

05 PENKTAS AUKŠTAS 1575,00

04 KETVIRTAS AUKŠTAS 1200,00

03 TREČIAS AUKŠTAS 825,00

02 ANTRAS AUKŠTAS 450,00

01 PIRMAS AUKŠTAS 0,00

00.2 COKOLINIS AUKŠTAS -60,00

MATMENIS TIKRINTI VIETOJE!!!

BENDROSIOS PASTABOS

- Matmenys ir aukštai nurodyti metrais. Nurodyčiai nurodyti procentais, kampai - laipsniais. Lauko elementų altitudės ir nuolydžius br. SSP dalyje.
- Išorės langai, durys ir kt. angos, betoniniai cokolai ir parapetai turi būti su apšardintais apšardinama 2 mm aliuminio lankstiniais. Lankstiniai dažyti miltelinio budo RAL 7016 "Anthracite grey". Visų padengimų paviršius - matinis.
- Visos nurodytos spalvos ir medžiagos šalinamos projekto vykdymo pradžios metu. Prieš užskant apdailines medžiagas, pavyzdžiui būtina suderinti su Statybių ir projekto autorais.
- Fasadams draudžiama naudoti žemesnės kaip B-s3,d0 degumo klasės statybos produktus.
- Visos durys pastato viduje turi būti be elektrinių ir automatinių slenksčių, išorinės varstomos durys su neaukštesniais kaip 20 mm nuožulniais slenksčiais.
- Pastato durys, langai ir vitrinos turi atitikti STR 2.24.01:2015 "Pastatų atžarnos, sienos, stogai, langai ir išorinės įėjimo durys" reikalavimus bei būti montuojami vadovaujantis ST 2491:09.01:2015 "Langų, durų ir jų konstrukcijų montavimas".
- Reikšmės važiuojamosios (VR) ruožams ir derinamos atskiru projektu.
- Ani eksploatuojamų stogų, balkonose, terasose, lauko galerijose, atviruose lauko laiptuose (rengiamų atitvarų aukštis privalo būti ne žemesnis kaip 1,2 m. Vidus laiptų ir atkeltųjų turelių aukštis privalo būti ne žemesnis kaip 1,0 m. Visi turėklai turi atitikti standarto LST EN ISO 14122-3:2016 reikalavimus.
- Visos stacionarios kopėčios turi atitikti standarto LST EN ISO 14122-4:2004 reikalavimus.

0.00 = 112.85

FASADŲ APDAILOS TIPAI	
Žymėjimas	Aprašymas
EF1	"Schueco" elementinis fasadas. Visi profiliai su 15 mm tarpuoliai tarp elementų. Perdangos zonos dengiamos aliuminio kompozito lankstiniais.
EF2	"Schueco" elementinis fasadas. Visi profiliai su 15 mm tarpuoliai tarp elementų. Perdangos zonos dengiamos aliuminio kompozito lankstiniais. Tam tikru žingsniu ant "pelni" įrengiamos dekoratyvinės bronzos spalvos lamelės.
EF3	"Schueco" elementinis fasadas. Gaminyje su senoviskomis konstrukcijomis išnėsiais aliuminio konstrukcijos langais per du aukštus, spalva C-35. Perdangos zonos dengiamos aliuminio kompozito lankstiniais.
EF4	"Schueco" elementinis fasadas. Vertikali profiliai su "corn" plėnu, horizontalūs profiliai su 15 mm tarpais išlėmė. Perdangos zonos dengiamos aliuminio kompozito lankstiniais.
EF5	"Schueco" elementinis fasadas. Elementai - reifiniai gaminiai iš anoduoto aliuminio kompozito plokščių, spalva C-31. Perdangos zonos dengiamos aliuminio kompozito lankstiniais.
SBF3	Trisluoksnės gamybinės surenkamos griebetinės sienos. Sienos su juodos spalvos pigmentu. Sienos papildomai dažomos juoda spalva.

0	2026-09	Visuomenės informavimai apie numatomą projektavimą	
LADA	DATA	LADOS STATUSAS, KETIMO PREJAZISTIS (JEI TAIKOMA)	
KVAL. PATV. DOK. NR.		STATINIO PROJEKTO PAVADINIMAS:	
A014		ADMINISTRACINĖS PASKIRTIES PASTATO DRUJOS G. 2, VILNIUJE, STATYBOS PROJEKTAS	
A1372		STATINIO PAVADINIMAS:	
-		DOKUMENTO PAVADINIMAS:	
AB24		FASADAS (2) TARP AŠIŲ C-R	
KALBA:		DOKUMENTO ŽYMO:	
LT		UT-124A/15-PP-SA-A03-02	
UŽDAROJO TIPO INFORMUOTIESIEMS INVESTUOTOJAMS SKIRTA INVESTICINĖ BENDROVĖ UAB VILNIAUS MIESTO PROJEKTAI Jogailos g. 4, LT-01116, Vilnius, [m. k. 303089021]		LAPAS	LAPŲ
		1	1

Vadovaujantis "Žemės sklypo Drujos g. 2, Rasų seniūnijoje, detaliuoju planu" galima pastato maksimali altitudė 134,50 m

STATYBOS ZONOS VID. ALT. 113,50



MATMENIS TIKRINTI VIETOJE!!!

BENDROSIOS PASTABOS

- Matmenys ir aukšiai nurodyti metrais. Nuolydžiai nurodyti procentais, kampai - laipsniais.**Lauko elementų altitudės ir nuolydžius br. SSP daryti**
- Išorės langai, durys ir kt. angos, betoniniai cokoliai ir parapetai turi būti su apšardintomis**Apskardinama 2 mm aliuminio lankstiniais**.Lankstiniai dažyti miltelinu būdu RAL 7016 "Anthracite grey". Visų padengimų paviršius - matinis.
- Visos nuolydžio spalvos ir medžiagos šalinamos projekto vykdymo pradžios metu. Prieš užstatant apdailines medžiagas, pavyzdžiui būtina suderinti su Statybių ir projekto autoriais.
- Fasadams draudžiama naudoti žemesnės kaip B-s3,d0 degumo klasės statybos produktus.
- Visos durys pastato viduje turi būti be slenksčių (arba su automatinėmis slenkstėmis), išorinės varstomos durys su neaukštesniais kaip 20 mm nuolydžiais slenkstėmis.
- Pastato durys, langai ir vitrinos turi atitikti STR L244/01:2015 "Pastatų atžvalgos. Sienos, stogai, langai ir išorinės įėjimo durys" reikalavimus bei būti montuojami vadovaujantis ST 2491/09:01:2015 "Langų, durų ir jų konstrukcijų montavimas".
- Šoninės vidausinės reklamos (IVR) ruošiamos ir derinamos atskiru projektu.
- Ant eksploatuojamų stogų, balkonuose, terasose, lauko galerijose, atviruose lauko laiptuose (rengiamų atitvarų aukštis privalo būti ne žemesnis kaip 1,2 m. Vidus laiptų ir atskelių turėtų aukštis privalo būti ne žemesnis kaip 1,0 m. Visi turėklai turi atitikti standarto LST EN ISO 14122-3:2016 reikalavimus.
- Visos stacionarios kopėčios turi atitikti standarto LST EN ISO 14122-4:2004 reikalavimus.

0.00 = 112.85

FASADŲ APDAILIOS TIPAI	
Žymėjimas	Aprašymas
EF1	"Schueco" elementinis fasadas. Visi profiliai su 15 mm tarpuoliais tarp elementų. Perdangos zonos dengiamos aliuminio kompozito lankstiniais.
EF2	"Schueco" elementinis fasadas. Visi profiliai su 15 mm tarpuoliais tarp elementų. Perdangos zonos dengiamos aliuminio kompozito lankstiniais. Tam tikru žingsniu ant "pelnių" įrešinamos dekoratyvinės bronzos spalvos lamelės.
EF3	"Schueco" elementinis fasadas. Gaminyje su senoviskais konstrukcijais išnaisis aliuminio konstrukcijos langais per du aukštus, spalva C-35. Perdangos zonos dengiamos aliuminio kompozito lankstiniais.
EF4	"Schueco" elementinis fasadas. Vertikalus profilis su "cornet" plėnu, horizontalus profilis su 15 mm tarpais išlėmė. Perdangos zonos dengiamos aliuminio kompozito lankstiniais.
EF5	"Schueco" elementinis fasadas. Elementai - reiškiniai gaminiai iš anoduoto aliuminio kompozito plokščių, spalva C-31. Perdangos zonos dengiamos aliuminio kompozito lankstiniais.
SBF3	Trisluoksnės gamybinės surenkamos griebetinės sienos. Sienos su juodos spalvos pigmentu. Sienos papildomai dažomos juoda spalva.

0	2026-09	Visuomenės informavimai apie numatomą projektavimą	
LADA	DATA	LADOS STATUSAS, KETIMO PREŽASTIS (JEI TAIKOMA)	
KVAL. PATV. DOK. NR.		STATINIO PROJEKTO PAVADINIMAS:	
A014		ADMINISTRACINĖS PASKIRTIES PASTATO DRUJOS G. 2, VILNIUJE, STATYBOS PROJEKTAS	
A1372		STATINIO PAVADINIMAS:	
-		DOKUMENTO PAVADINIMAS:	
AB24		FASADAS (3) TARP AŠIŲ 1-12	
KALBA:		DOKUMENTO ŽYMŲ:	
LT		UT-124A/15-PP-SA-A03-03	
		LAPAS	LAPŲ
		1	1

Vadovaujantis "Žemės sklypo Drujos g. 2, Rasų seniūnijoje, detaliojo planu" galima pastato maksimali altitudė 134,50 m

STATYBOS ZONOS VID. ALT. 113,50

MATMENIS TIKRINTI VIETOJE!!!

BENDROSIOS PASTABOS

- Matmenys ir aukščiai nurodyti metrais. Nurodyčiai nurodyti procentais, kampai - laipsniais.Lauko elementų altitudės ir nuolydžius br. SSP dalyje
- Išorės langai, durys ir kt. angos, betoniniai cokoliai ir parapetai turi būti su apšardintomisApšardinama 2 mm alumininio lankstiniais.Lankstiniai dažyti miltelinu būdu RAL 7016 "Anthracite grey". Visų padengimų paviršius - matinis.
- Visos nurodytos spalvos ir medžiagos šalinamos projekto vykdymo priešlomis metu. Prieš užstatant apdailines medžiagas, pavyzdžiui būtina suderinti su Statybių ir projekto autorais.
- Fasadams draudžiama naudoti žemesnės kaip B-s3,d0 degumo klasės statybos produktus.
- Vėjos durys pastato viduje turi būti be elektrinių įtaisų su automatinėmis slenkstėmis). Išorinės varstomos durys su neuakstėmis kaip 20 mm nuožulniais slenkstėmis.
- Pastato durys, langai ir vitinos turi atitikti STR 2.24.01:2015 "Pastatų atžeros. Sienos, stogai, langai ir išorinės įėjimo durys" reikalavimus bei būti montuojami vadovaujantis ST 2491109.01:2015 "Langų, durų ir jų konstrukcijų montavimas".
- Išorinės vidausinės reklamos (IVR) ruošiamos ir derinamos atskiru projektu.
- Ant eksploatuojamų stogų, balkonuose, terasose, lauko galerijose, atviruose lauko laiptuose (rengiamų atitvarų aukštis privalo būti ne žemesnis kaip 1,2 m. Vidus laiptų ir atkeltųjų turelių aukštis privalo būti ne žemesnis kaip 1,0 m. Visi turėklai turi atitikti standartu LST EN ISO 14122-3:2016 reikalavimus.
- Visos stacionarios kopėčios turi atitikti standartu LST EN ISO 14122-4:2004 reikalavimus.

0.00 = 112.85

FASADŲ APDAILIOS TIPAI		
Žymėjimas	Aprašymas	
EF1	"Schueco" elementinis fasadas. Visi profiliai su 15 mm tarpuoliai tarp elementų. Perdangos zonos dengiamos aluminio kompozito lankstiniais.	
EF2	"Schueco" elementinis fasadas. Visi profiliai su 15 mm tarpuoliai tarp elementų. Perdangos zonos dengiamos aluminio kompozito lankstiniais. Tam tikru žingsniu ant "delto" įrengiamos dekoratyvinės bronzos spalvos tamelės.	
EF3	"Schueco" elementinis fasadas. Gaminyje su senoviskais konstrukcijais išnėsis aluminio konstrukcija langas per du aukštus, spalva C-35. Perdangos zonos dengiamos aluminio kompozito lankstiniais.	
EF4	"Schueco" elementinis fasadas. Vertikalus profilis su "cornet" plėni, horizontalus profilis su 15 mm tarpais išlėmė. Perdangos zonos dengiamos aluminio kompozito lankstiniais.	
EF5	"Schueco" elementinis fasadas. Elementai - reljefiniai gaminiai iš anoduoto aluminio kompozito plokščių, spalva C-31. Perdangos zonos dengiamos aluminio kompozito lankstiniais.	
SBF3	Triduklės gamylinės surenkamos griebetinės sienos. Sienos su juodos spalvos pigmentu. Sienos papildomai dažomos juoda spalva.	

0	2026-09	Visuomenės informavimu apie numatomą projektavimą	
LADA	DATA	LADOS STATUSAS, KETIMO PIRKĖJASTIS (JEI TAISOMAS)	
KVAL. PATV. DOK. NR.		STATINIO PROJEKTO PAVADINIMAS:	
A014		ADMINISTRACINĖS PASKIRTIES PASTATO DRUJOS G. 2, VILNIUJE, STATYBOS PROJEKTAS	
A1372		STATINIO PAVADINIMAS:	
-		DOKUMENTO PAVADINIMAS:	
AB24		FASADAS (4) TARP AŠIŲ R-C	
KALBA:		DOKUMENTO ŽYMO:	
LT		UT-124A/15-PP-SA-A03-04	
		LAPAS	LAPŲ
		1	1