
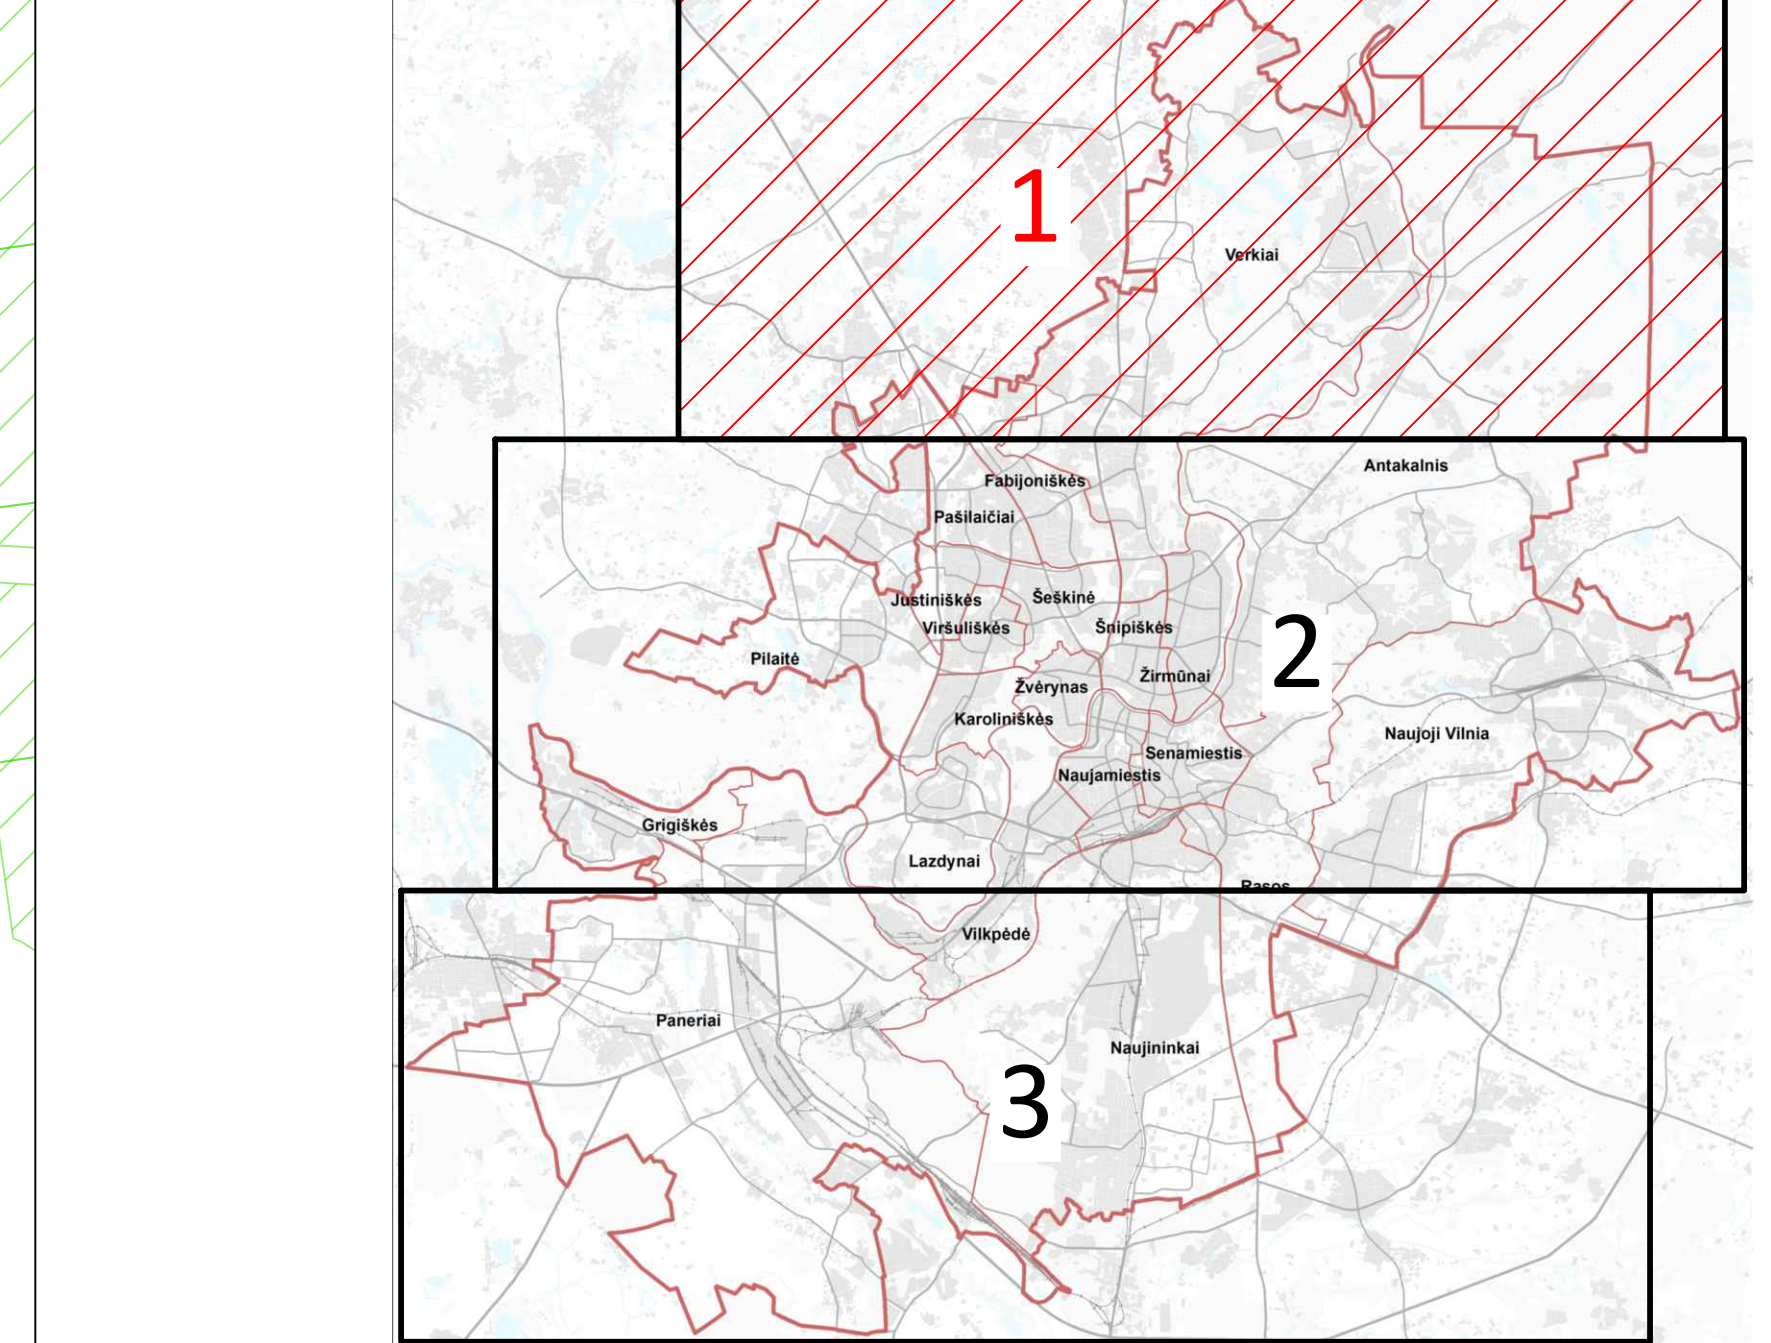


Saugomų teritorijų sąrašas	Nekilnojamoji kultūros vertybių teritorijos, didesnės už 1 ha ir nepatenkančios į Vilniaus senamiesčio teritoriją:
SAUGOMOS TERITORIJOS	
Regioniniai parkai	1. Naujamiėnių (Viljanovos) dvaro sodybos fragmentai (903)
Geomorfologiniai draustiniai	2. Antaviškių dvaro sodybos fragmentai (884)
Architektūriniai draustiniai	3. Popieriaus fabriko statinių kompleksas (16766)
SAUVALDYBĖS SAUGOMOS TERITORIJOS	4. Staviškių pilkapų vieta (30359)
	5. Staviškių pilkapai (23589)
	6. Verkių dvaro sodyba (756)
Geomorfologiniai draustiniai	4. Valakampų klonio geomorfologinis draustinis (021020000004)
Hidrografiniai draustiniai	5. Verkių hidrografinis draustinis (0210300000035)
Kraštovaizdžio draustiniai	6. Verkių kraštovaizdžio draustinis (0230100000051)
KONSERVACINIO PRIORITETO FUNKCINĖ ZONA - DRAUSTINIS	
Geomorfologiniai draustiniai	6. Ežerėlių geomorfologinis draustinis (0210200000092)
Hidrografiniai draustiniai	6. Riešės hidrografinis draustinis (0210300000093)
Kraštovaizdžio draustiniai	9. Turniškių kraštovaizdžio draustinis (0230100000162)
NATURA 2000 buveinių apsaugai svarbios teritorijos	10. Žaliųjų ežerų kraštovaizdžio draustinis (0230100000161)
	11. Ežerėlių kompleksas (LTVN0011)
	12. Krūvių miškas (LTVN0020)
	13. Neris upė (LTVN0009)
	14. Žaliųjų ežerų apylinkės (LTVN0008)
	15. Neris upės šlaitas ties Verkiu (LTVN0012)
	16. Riešės upės slėnis (LTVN0010)

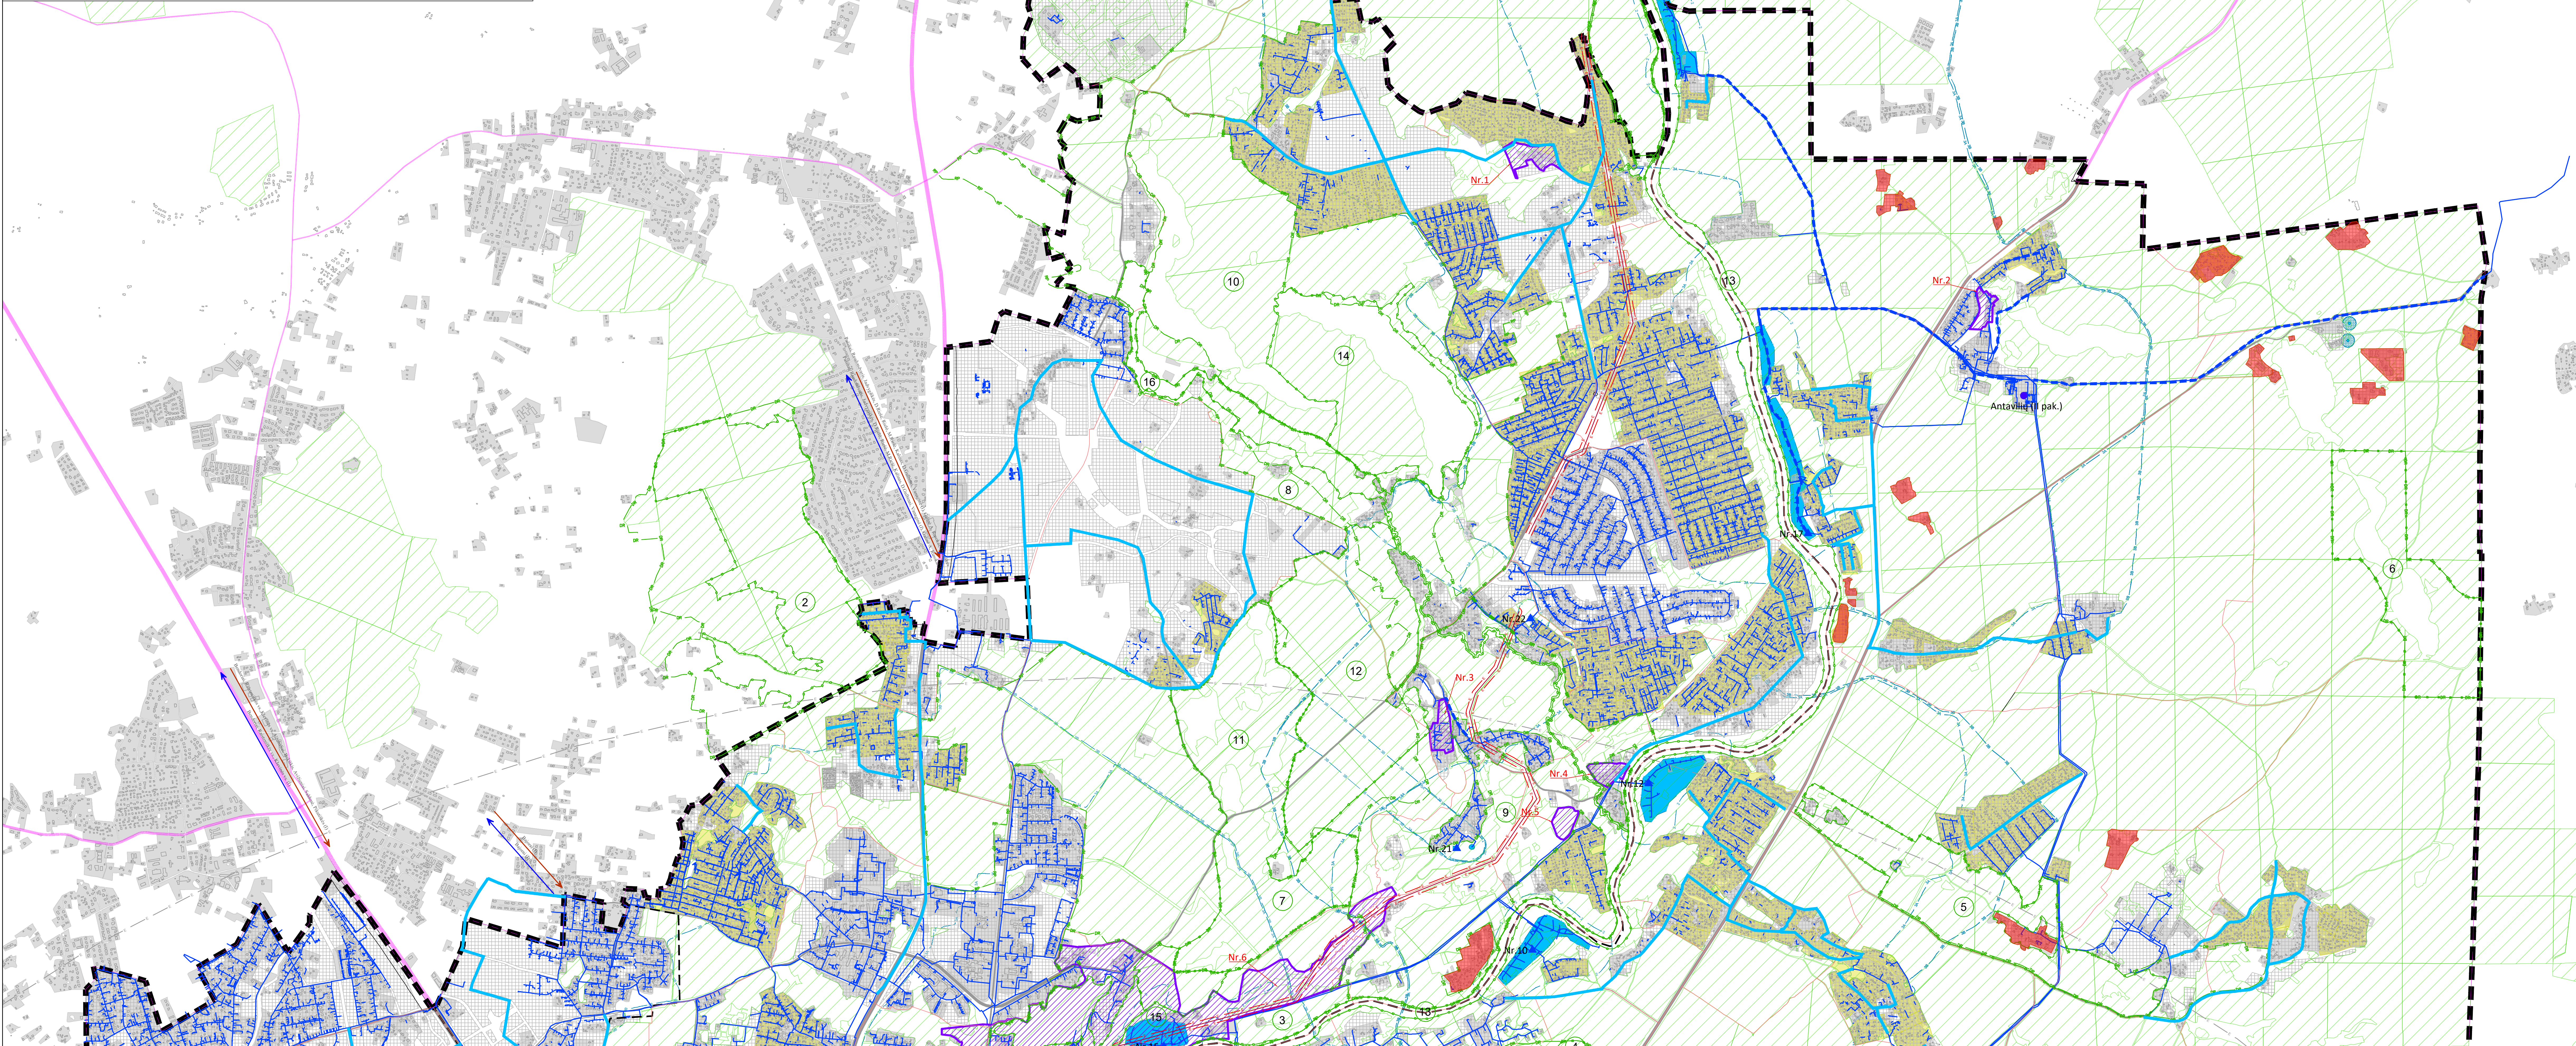

SUTARTINIAI ŽENKLAI:	Saugomos teritorijos:
Bendrieji žymėjimai:	<ul style="list-style-type: none"> RP - Regioninio parko ribos DR - Draustinio ribos RZ - Rezervato ribos N2000 - Natura 2000 teritorijos ribos 1 - Detalii išvalgytas naudingųjų iškasenų telkinys 1 - Saugomos gamtinės teritorijos numeris
<ul style="list-style-type: none"> — Vilniaus miesto savivaldybės riba — Vilniaus miesto seniūnijos riba — Valstybinės reikšmės miškų plotai — Užstatytos teritorijos — VMS bendruoju planu planuojamos užstatyti teritorijos — Ncentralizuoto vandens tiekimo teritorija — Vilniaus senamiesčio riba — Vilniaus pilių valstybinio kultūrinio rezervato riba — Nekilnojamosios kultūros vertybės teritorijos didesnės už 1 ha ir nepatenkančios į Vilniaus senamiesčio teritoriją — Nr.2 - Nekilnojamosios kultūros vertybės numeris brėžinyje — Nekilnojamosios kultūros vertybės teritorijos didesnės už 1 ha ir nepatenkančios į senamiesčio teritoriją, apsaugos juos poveikio pozonio riba — Vilniaus senoji miesto ir priemiesčių archeologinė vietovė 	<ul style="list-style-type: none"> — Magistralinis kelias — Krašto kelias — Rajoninis kelias — A kategorijos gatvė — B kategorijos gatvė — C kategorijos gatvė — D kategorijos gatvė — Kelių apsaugos zona — Geležinkelis — Geležinkelio kelių ir jų įrenginių, geležinkelio želdinių apsaugos zona — Planuojamas "Rai Baltica" geležinkelio linijos Kaunas-Vilnius (Projekto "Rai Baltica" geležinkelio linijos Kaunas-Vilnius susisiekimo komunikacijų inžinerinės infrastruktūros vystymo planas) apsaugos zona
Esama vandens tiekimo infrastruktūra:	Esama kilimo ir tūpimo tako aerodromo apsaugos zonos:
<ul style="list-style-type: none"> — vandens pakėlimo stotis — vandentiekio tinklai 	<ul style="list-style-type: none"> A - Aerodromo apsaugos zona "A" B - Aerodromo apsaugos zona "B" C - Aerodromo apsaugos zona "C" D - Aerodromo apsaugos zona "D" E - Aerodromo apsaugos zona "E"
Planuojama vandens tiekimo infrastruktūra:	Vandenvietės sanitarinės apsaugos zonos:
<ul style="list-style-type: none"> — vandens pakėlimo stotis — vandentiekio tinklai — renovuojami vandentiekio tinklai — nuotekų tiekimo kryptis ir etapas — vandens tiekimo kryptis ir etapas — rekonstruojama vandens pakėlimo stotis ar vandenvietė 	<ul style="list-style-type: none"> — vandenvietės sanitarinė teritorija — vandenvietės 50m juosta — vandenvietės 1 juosta — vandenvietės 2 juosta — vandenvietės 3 juosta — vandenvietės 3A juosta — vandenvietės 3b juosta
II ir III pakėlimo stotys:	Vandenvietės:
<ul style="list-style-type: none"> ● Sereikiškių parkas (II pak.) ● Trinapolis (II pak.) ● Antaviškių (II pak.) ● Tupatėškių (II pak.) ● Naujosios Vilnios (II pak.) ● Vingio parkas (II pak.) ● Žemųjų Panerių (II pak.) ● Aukštųjų Panerių (II pak.) ● Bukčių (II pak.) ● Griškiškių (II pak.) ● Bukčių g. Nr.64 (II pak.) ● Salininkų (II pak.) ● Kirtimų (II pak.) ● Viršuliškių (III pak.) ● Karoliškių (III pak.) ● Saulėtekio (III pak.) ● Salietės (III pak.) ● Liepkalnio (III pak.) 	<ul style="list-style-type: none"> ▲ Nr.1 Sereikiškių parkas ▲ Nr.2 Tuputėškės ▲ Nr.3 Pūčkorių ▲ Nr.4 Trakų Vokės (I) ▲ Nr.5 Pavilno ▲ Nr.6 Vingio parkas ▲ Nr.7 Žemieji Paneriai ▲ Nr.8 Trinapolis ▲ Nr.9 Bukčiai ▲ Nr.10 Turniškiės ▲ Nr.11 Jankiškiės ▲ Nr.12 Smėlynė ▲ Nr.13 Naujiji Vilnia ▲ Nr.14 Viriai ▲ Nr.15 Verkliai ▲ Nr.16 Aukštieji Paneriai ▲ Nr.17 Pačkiai ▲ Nr.18 Nemėninė ▲ Nr.19 Karveliškės ▲ Nr.20 Pagriai ▲ Nr.21 Naujieji Verkliai ▲ Nr.22 Bičių korys ▲ Nr.23 Salininkai ▲ Nr.24 Griškiškės ▲ Nr.25 Trakų Vokė (II) ▲ Nr.26 Danieliškės

PASTABOS:
 INFRASTRUKTŪROS PĖTROS SPRENDIMUOSE RODOMI TIK MAGISTRALINIAI VANDENS TIEKIMO IR NUOTEKŲ SALINIMO INFRASTRUKTŪROS SPRENDIMAI.

0	2025-07	Sprendiniai	LAIDOS STATUSAS, KEITIMO PRIEŽASTIS (JEI TAIKOMA)	
LAIDA	ŠEŠIŲDIMO DATA			
KVAL. KOD. NR.	VILNIAUS KOMUNIKACIJOS		VILNIAUS MIESTO VANDENS TIEKIMO IR NUOTEKŲ TIKRINAMO INFRASTRUKTŪROS PĖTROS SPECIALUSIS PLANAS	
A280	PV	Mindaugas Grabauskas	Redakcijos ir kitos pastabos	LAIDA
39978	inž.	Vytautas Kalrys		
			VANDENS TIEKIMO INFRASTRUKTŪROS PĖTROS SPRENDIMAI 1:15000	0
LT	Teritorijų planavimo organizatorius		Dokumentavimo žymos	Laipsnis
	VILNIAUS MIESTO SAVIVALDYBĖS ADMINISTRACIJOS DIREKTORIUS		VP20-63	1 3