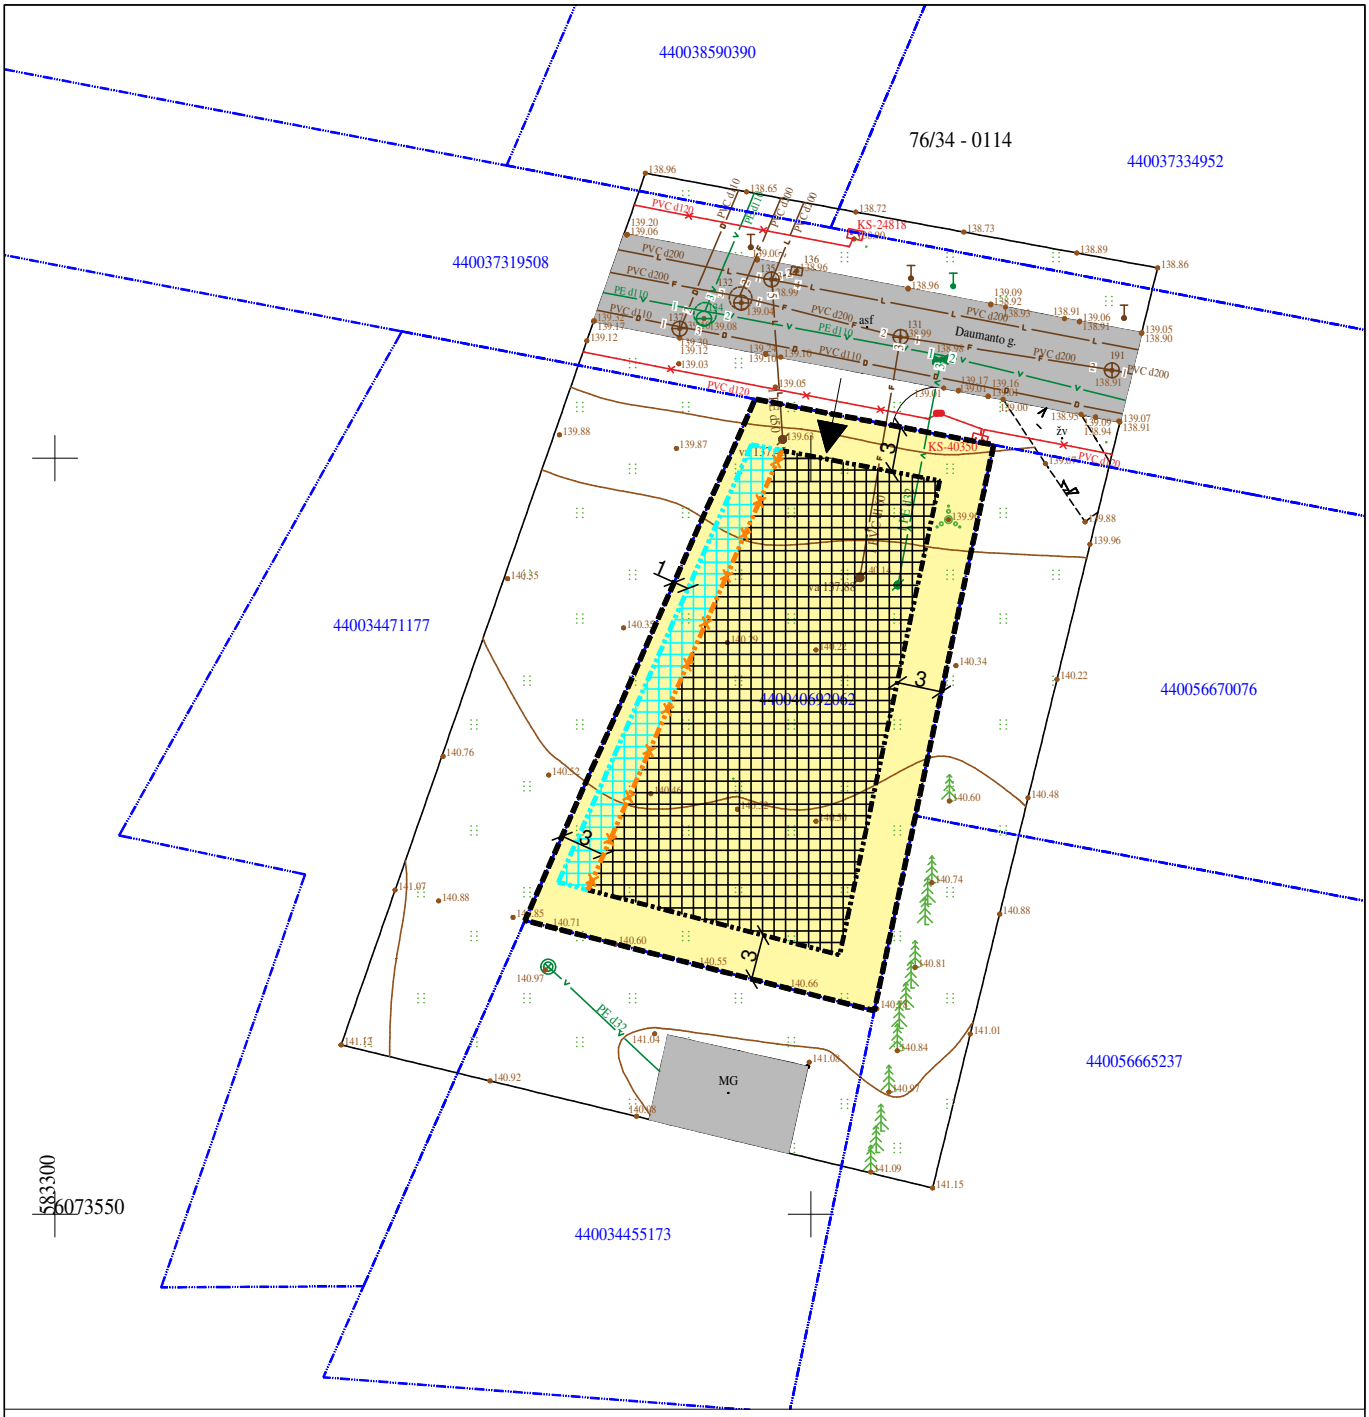

SUTARTINIAI ŽENKLAI:

- Sklypo riba
- Esama statybos riba
- Esama statybos zona
- Gyvenamosios teritorijos
- Naikinama statybos riba
- Pakoreguota statybos riba
- Pakoreguota statybos zona
- Įvažiavimo į sklypą vieta
- Kaimyninių sklypų ribos

Š
P

ATEST. NR.	**ARCHITEKTŲ GILDIJA** www.architektugildija.lt I/K 300935676, S. Moniuškos g. 10 - 7, Vilnius, tel.:868430306				TERITORIJOS T-04 GULBINUOSE DETALIOJO PLANO KOREGAVIMAS SKLYPE KAD. NR. 0101/0101:360, VILNIUS, DAUMANTO G. 13
A 1732	PV	R. MAZURONIS		2025	
A 1732	PDV/ARCH	R. MAZURONIS		2025	DETALIOJO PLANO KOREGAVIMO SPRENDINIAI, M 1:500
MD NR. 013458	ARCH	R. ŠIMBROTAS		2025	
STADIJA	Statytojas:				2025/6.1./DAUMANTO G. 13/SP

LAIDA	LAPAS	LAPŲ
0	1	1