




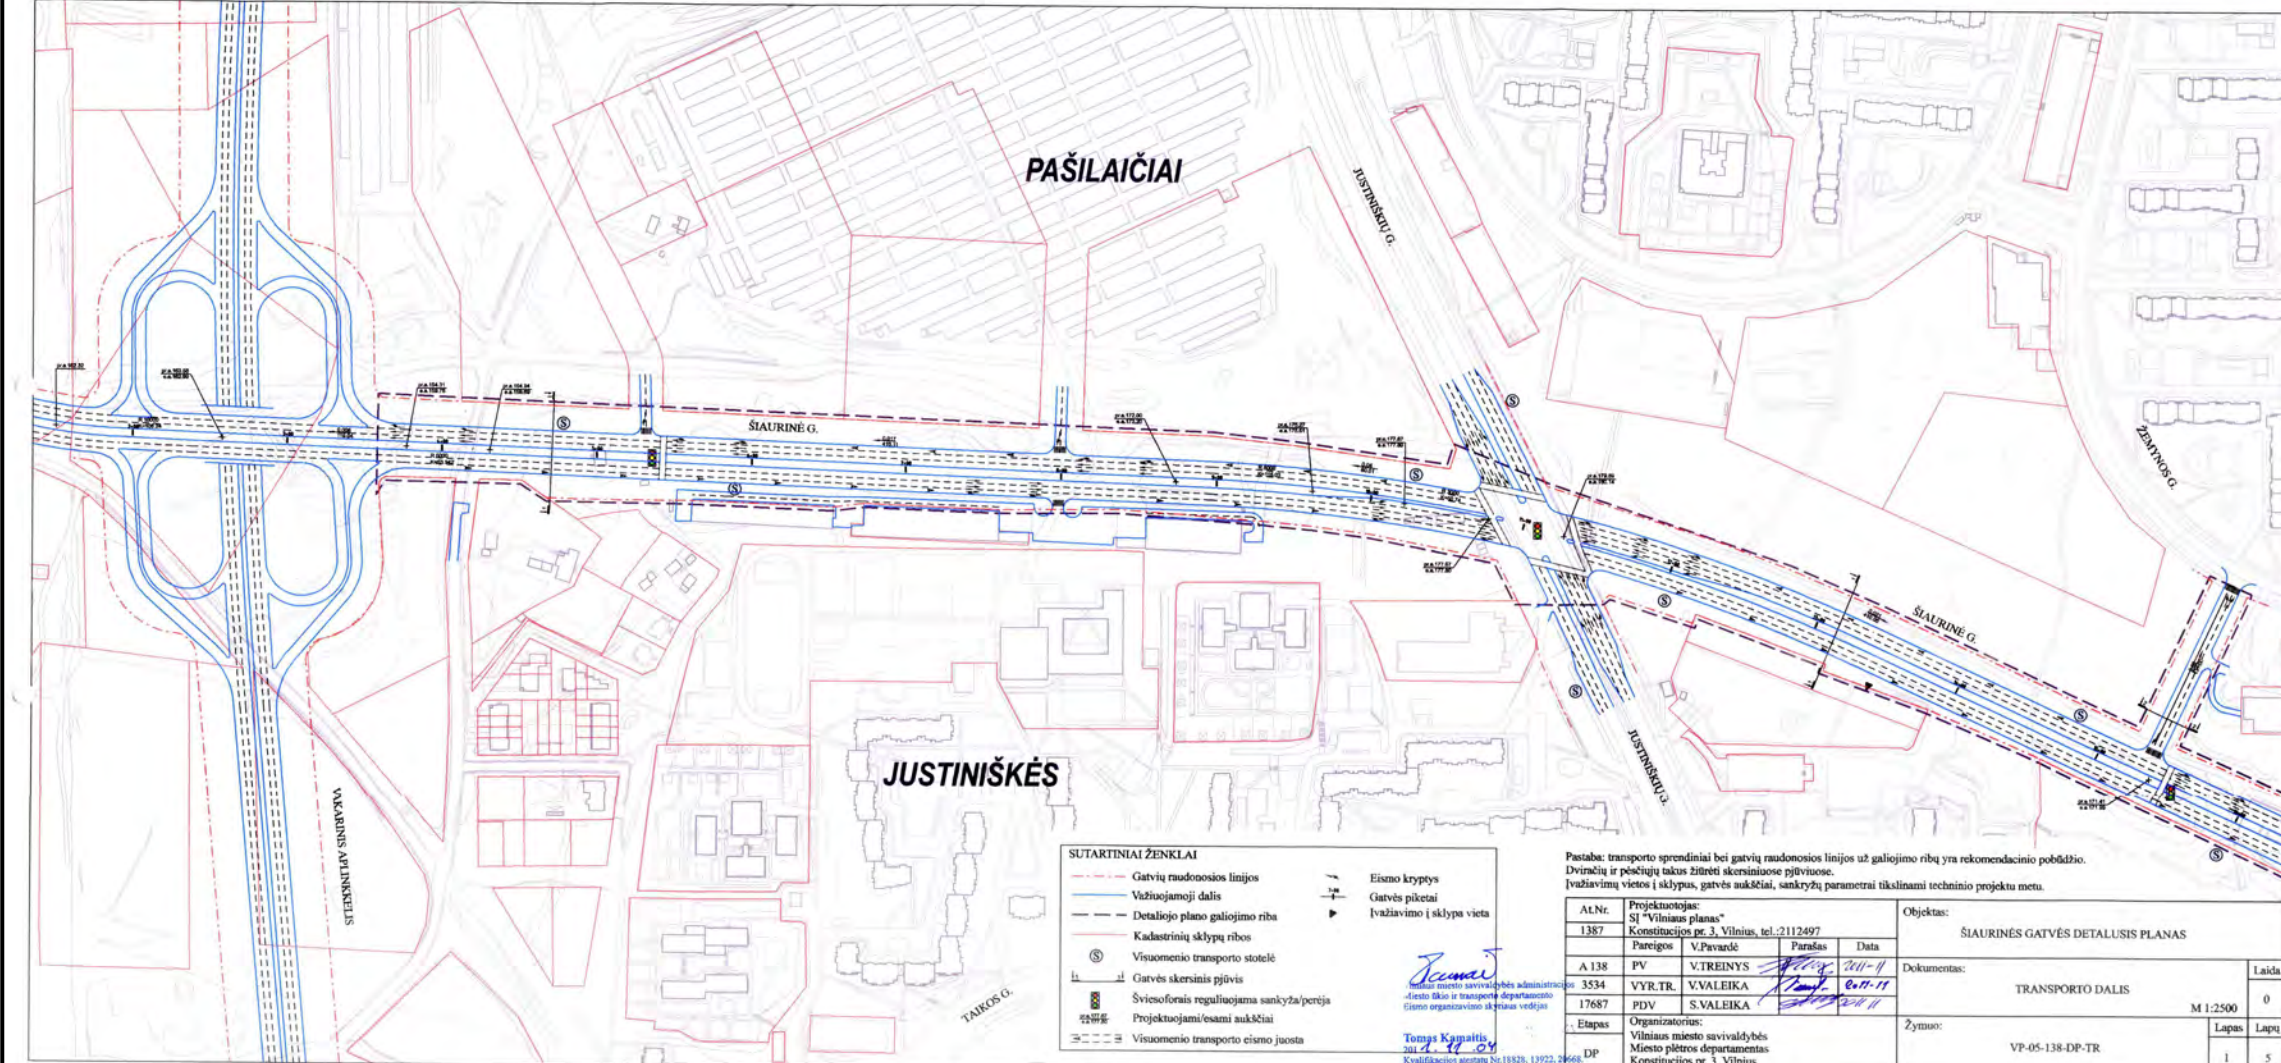


Naikinamas Transportinės dalies lapas Nr. 1

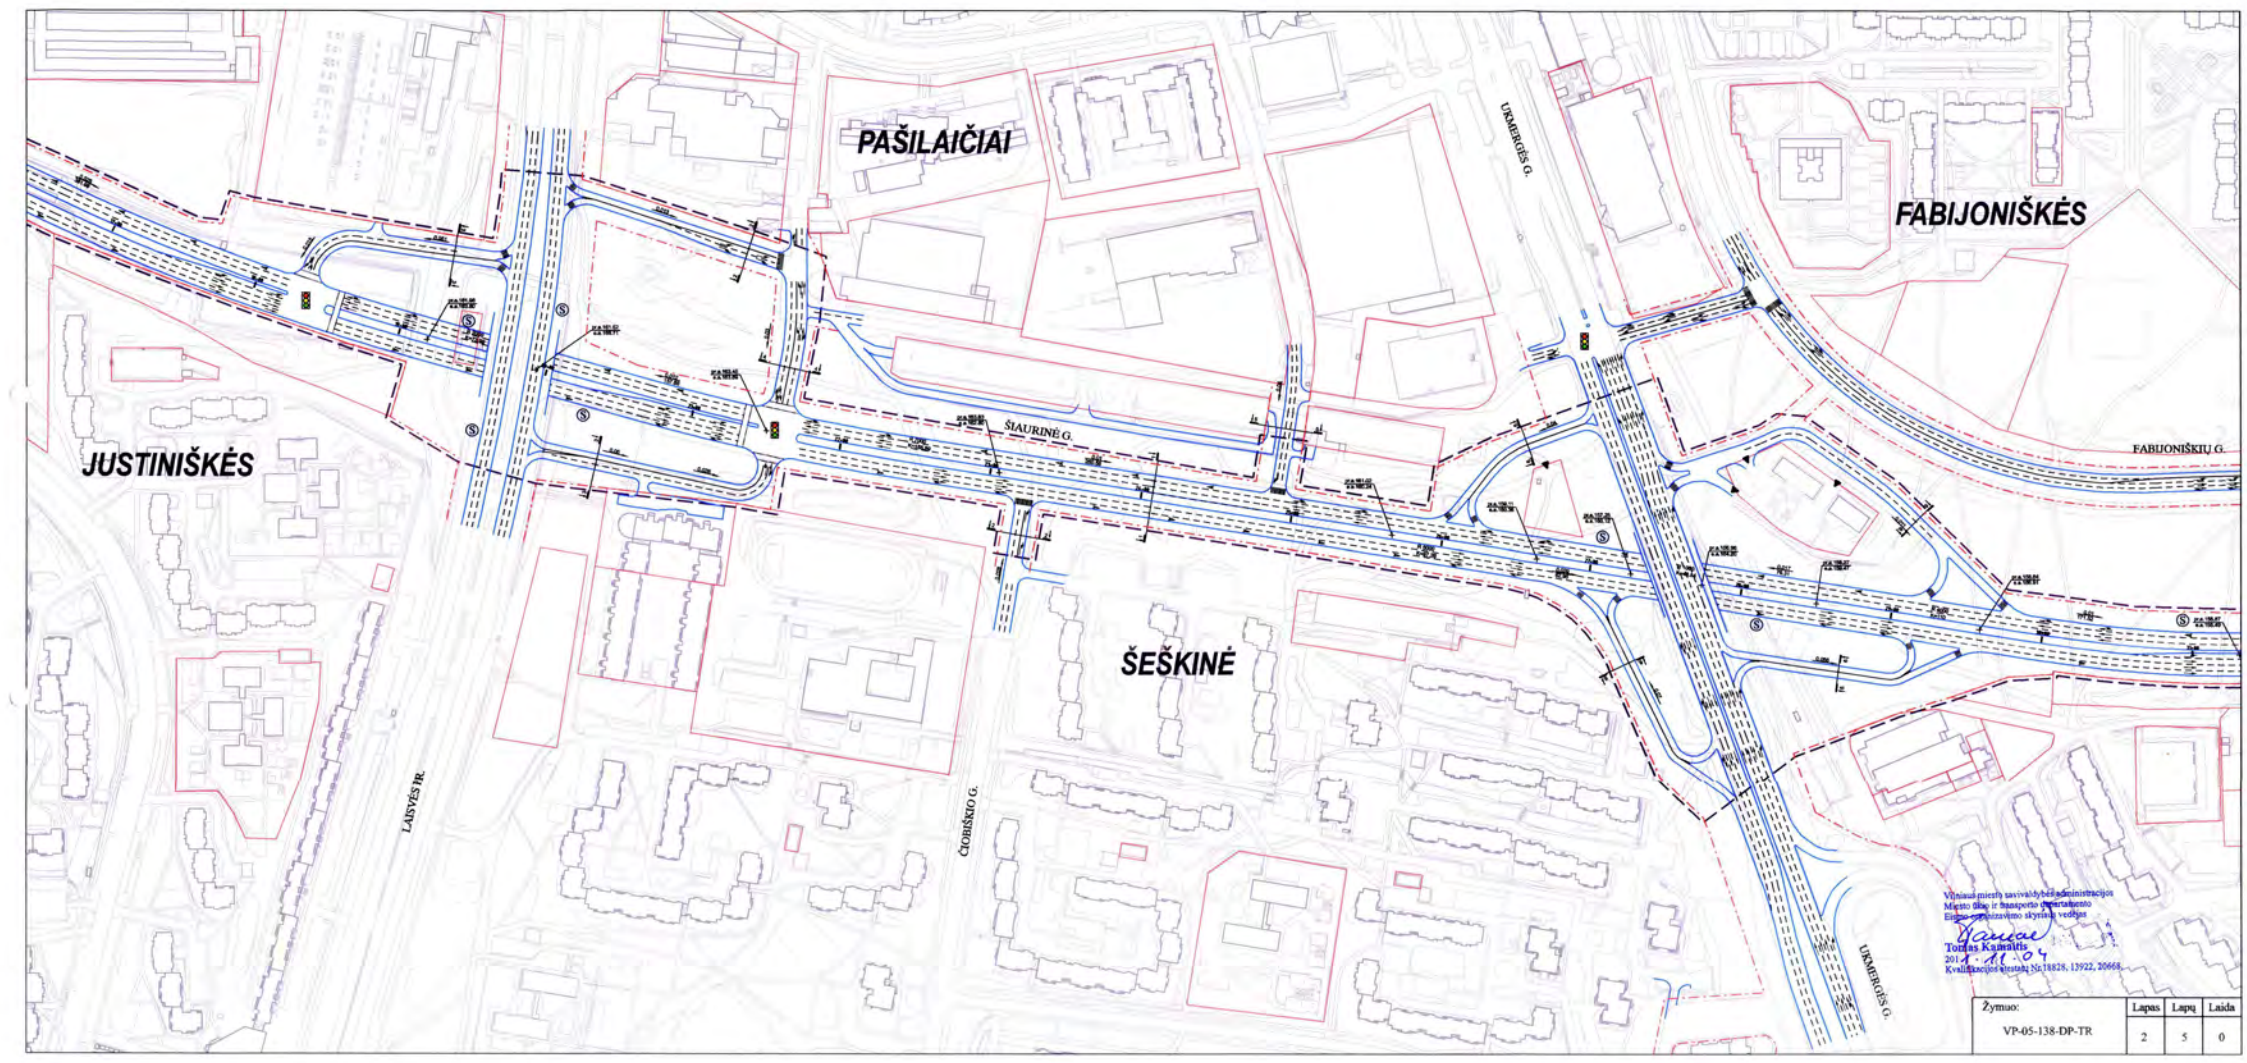


Naikinamas Transportinės dalies lapas Nr. 2

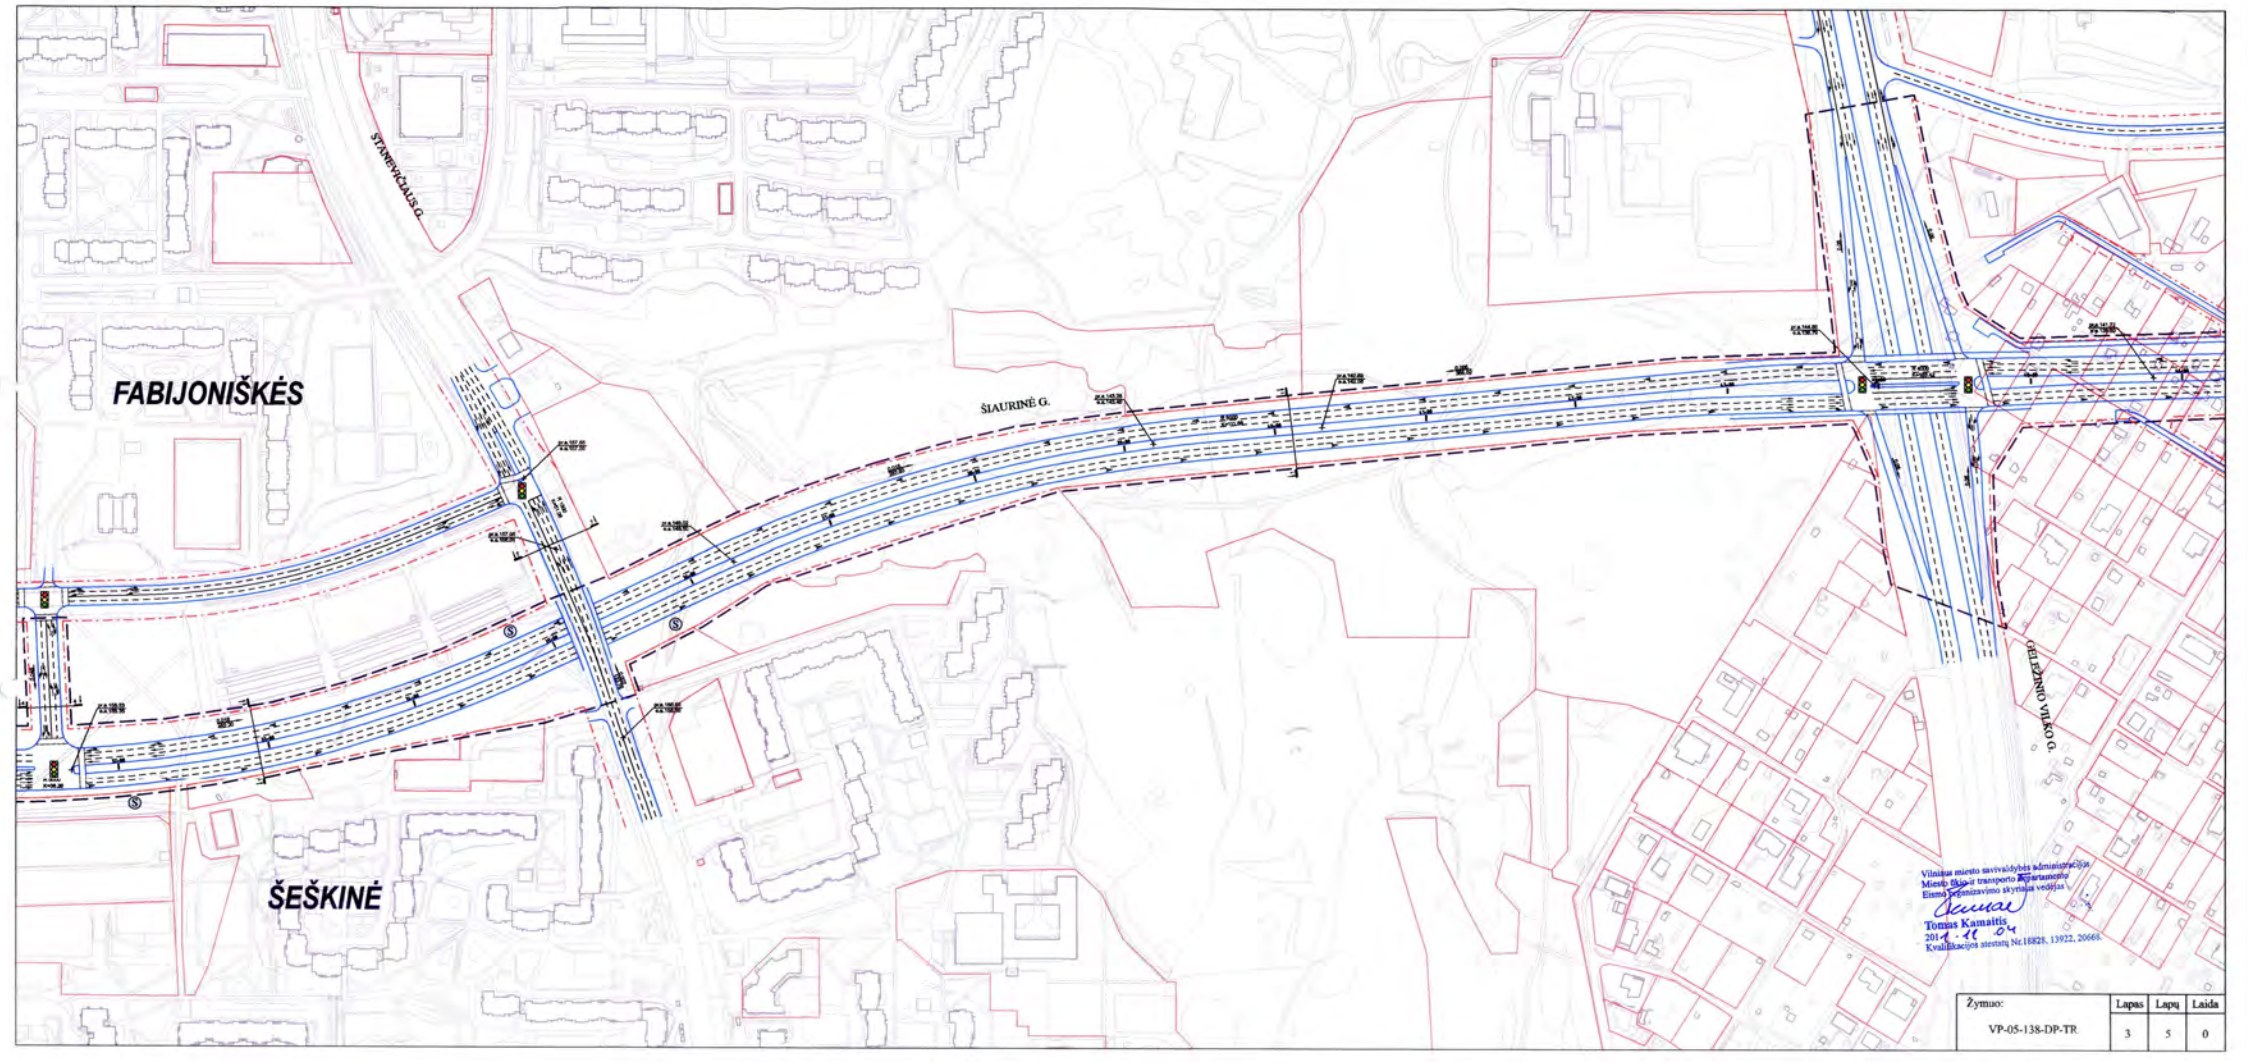


Naikinamas Transportinės dalies lapas Nr. 3

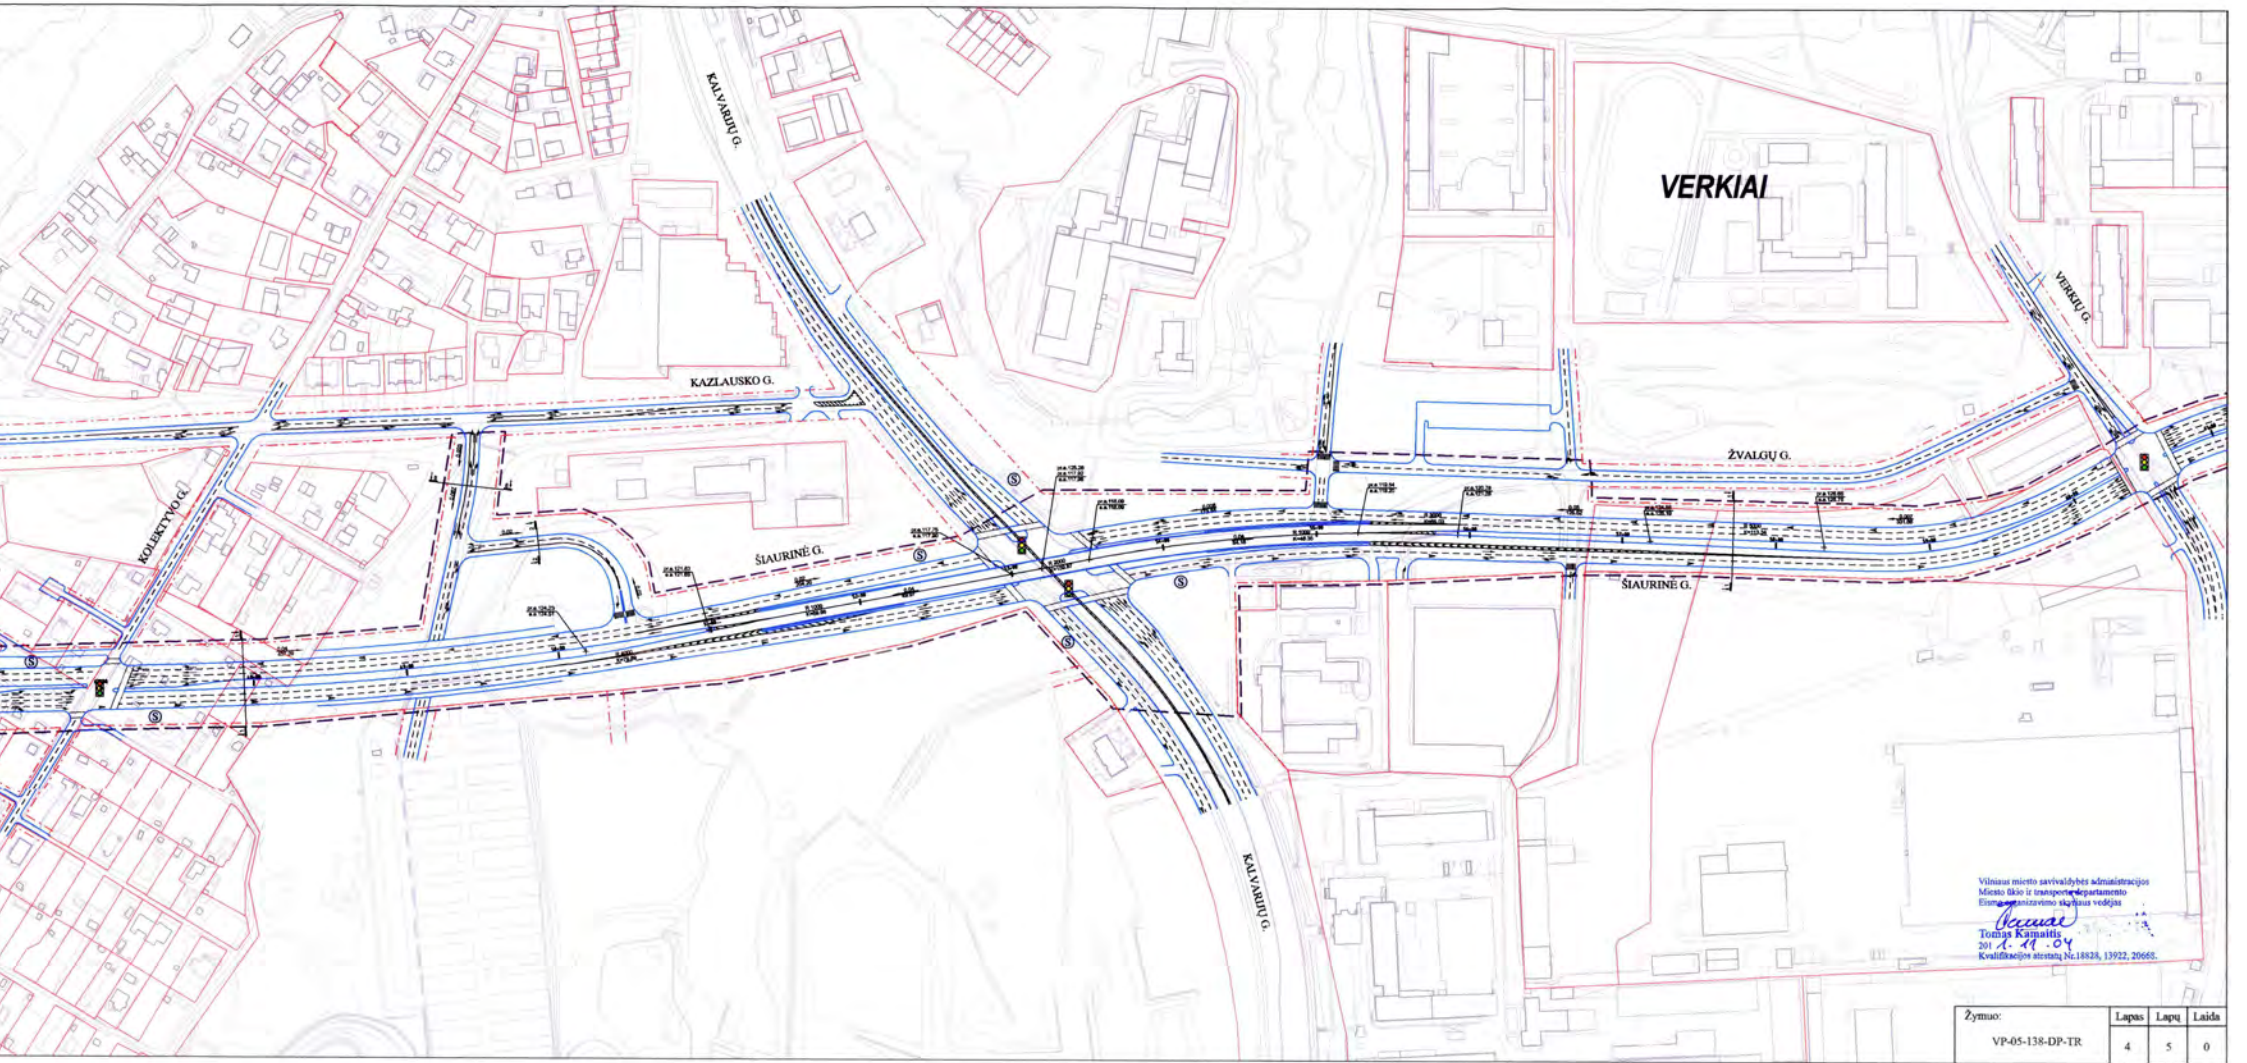

Naikinamas Transportinės dalies lapas Nr. 4

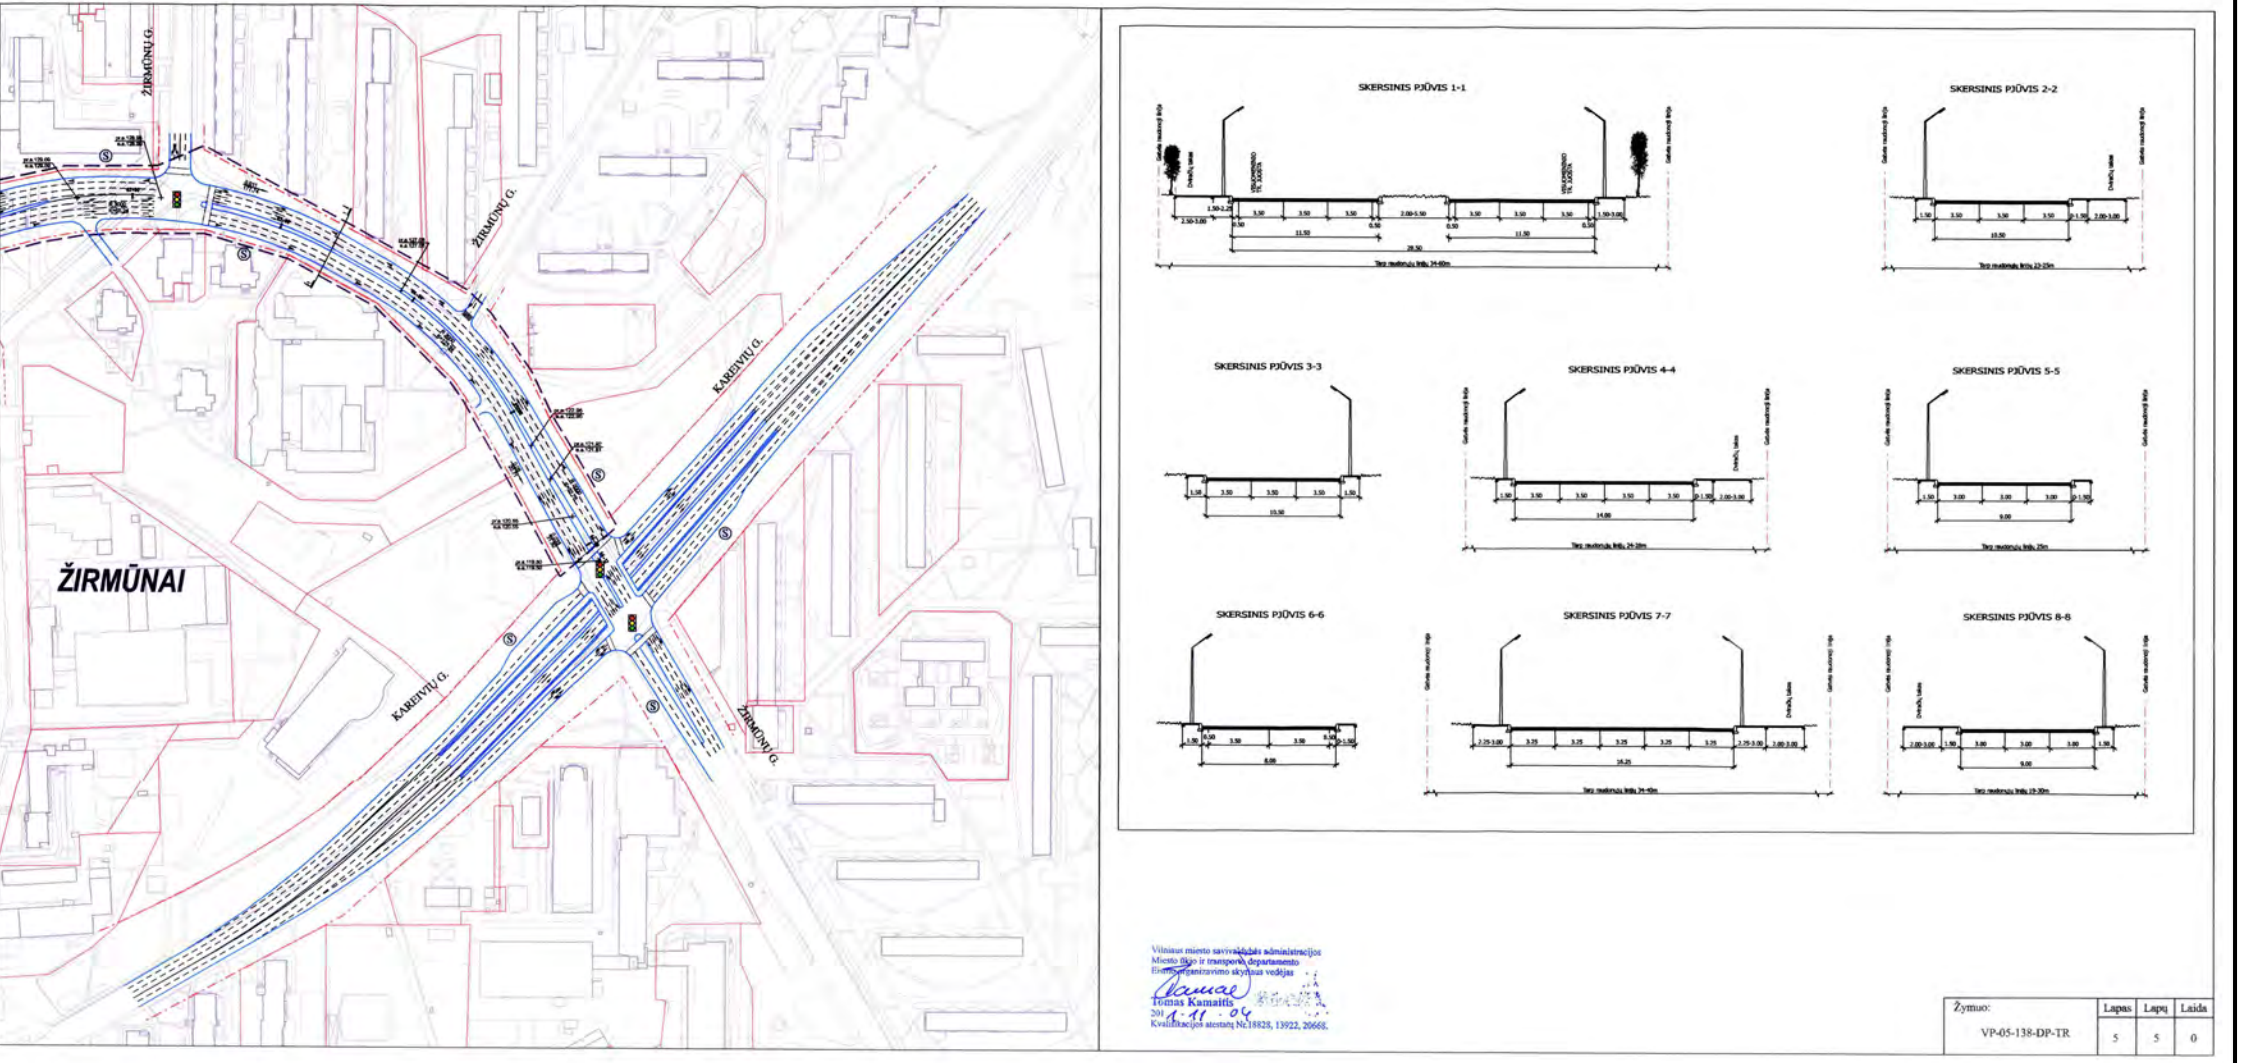

Naikinamas Transportinės dalies lapas Nr. 5

 

- SUTARTINAI ŽENKLAI
- Planuojamos teritorijos riba
 - Esamų sklypų ribos
 - Esamos gatvių ruošinio linijos
 - Naikinamas dviračių takų išdėstymo sprendinys
 - Naikinamas viadukų išdėstymo sprendinys

- PASTABOS
- Siuo projektu koreguojamas Šiaurinės gatvės detaliojo plano, TPD registracijos Nr. T00072308, patvirtinto Vilniaus miesto savivaldybės tarybos 2014 m. birželio 18 d. įsakymu Nr. 1-1895, koreguotų Šiaurinės gatvės detaliojo plano susisiečio komunikacijų sprendimų koregavimu, kuris patvirtintas Vilniaus miesto savivaldybės administracijos direktoriaus įspaudu 2018 m. gruodžio 3 d. įsakymu Nr. A52-273/18-1-225-TD2 (toliau - Galiojantis detaliojo plano), esimo organizavimas, inžinerinės infrastruktūros trūkų išdėstymo principai.
 - Galiojantis detaliojo plano Šiaurinėje gatvėje ir jos prieigos suplanuotas susisiektis ir inžinerinių komunikacijų koridorius, jam nustatytos sklypų ribos. Šiuo detaliojo plano koregavimu nekeičiami į Šiaurinėje gatvėje suformuotą susiektis ir inžinerinių komunikacijų koridorių pateiktą sklypų ar jų dalis, Galiojantis detaliojo plano pažymėti kaip naikinamos, šiuo detaliojo plano koregavimu nekeičiamos.
 - Detaliojo plano koregavimu naikinamas planuojamoje teritorijoje užtikrintas konkretus važiuojamosios dalies rėjų, viadukų, kitų gatvių elementų išdėstymas ir parametrai. Atsižvelgiant į tai, Galiojantis detaliojo plano papildomas sprendiniais atvaizduojantis Transportinės dalies brėžinys, bei jame pateikiama informacija, tame tarpe ir skersiniai gatvių pjūviai, nustatoma kaip neaktuali.
 - Gatvių sienų ribų, viadukų ar tunelių įrengimo principai, sankryžų tipai, gatvių važiuojamosios dalies ribos, pėsčiųjų, dviračių takų bei kitų gatvių elementų tikslus įrengimo vietos ir parametrai nustatomi techninio darbo projekto rengimo metu.

0	2025-08-10	
LAIDA	ISĖIDIMO DATA	LAIDOS STATUSAS, KEITIMO PRIEŽASTIS (JEI TAIKOMA)
KVAL. PATV. DOK. NR.	 VILNIAUS VYSTYMO KOMPANIJA	Statinio projekto pavadinimas ŠIAURINĖS GATVĖS DETALIOJO PLANO (TPD NR. T00072308) SPRENDINIŲ KOREGAVIMAS SUPAPRASTINTA TVŪRA
TPV 0067	PV	Giedrūs Bireta
TPV 0067	arch.	Giedrūs Bireta
LT	Starybos ir įrašų užrašymas Vilniaus miesto savivaldybės administracijos direktoriaus	Statinio numeris ir pavadinimas, dokumento pavadinimas TRANSPORTINĖ DALIS MASTELIS 1:4000 (TIKSLUMAS 1:500) Dokumentų lygis US-26-6
		Laida
		0
		Lapsų
		1
		2