
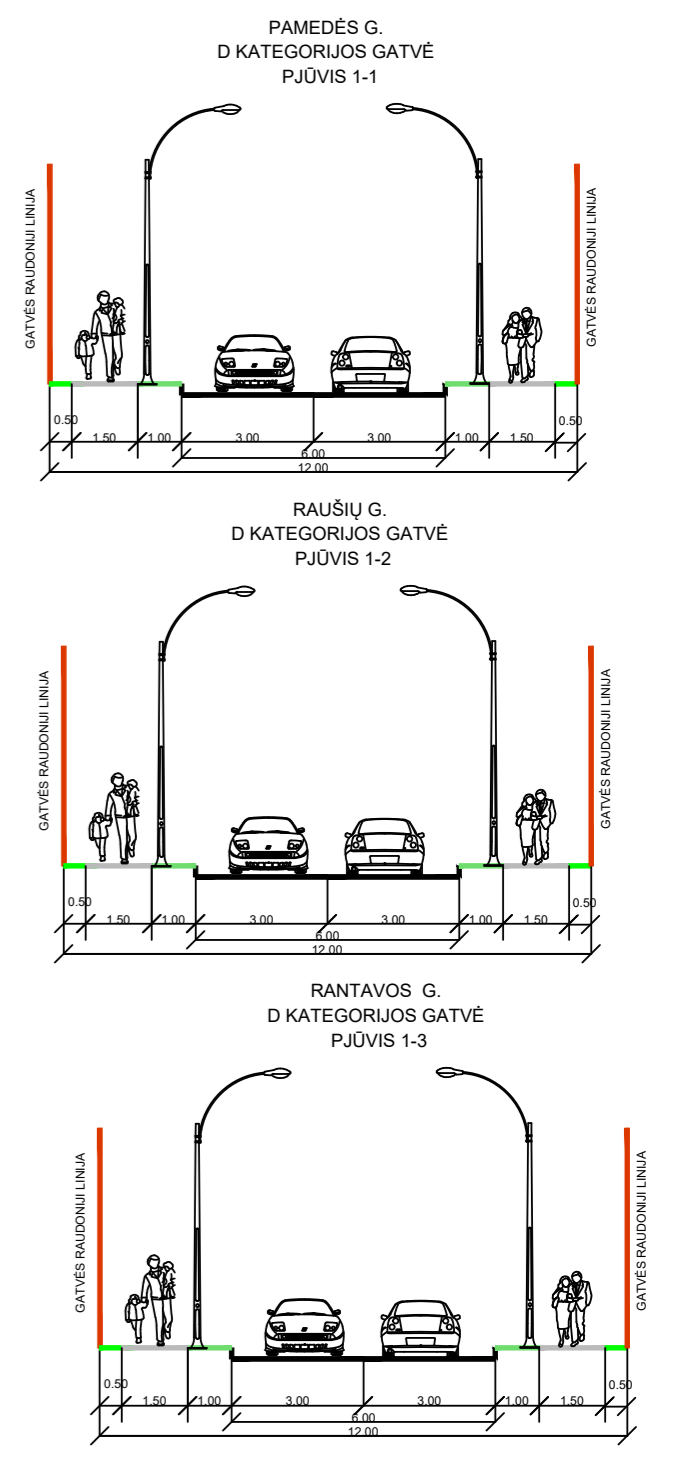


SUTARTINIAI ŽYMĖJIMAI	
[Symbol]	DETALIOJO PLANO GALIOJIMO RIBA
[Symbol]	NEKILNOJAMOJO TURTO REGISTRE ĮREGISTRUOTO SKLYPO RIBOS
[Symbol]	GRETIMŲ REGISTRUOTŲ SKLYPŲ RIBOS
[Symbol]	GAMTINIO KARKASO RIBA
[Symbol]	PROJEKTUOJAMŲ SKLYPŲ RIBOS
[Symbol]	GATVIŲ RAUDONŲJŲ LINIJŲ RIBA
[Symbol]	STATYBOS RIBA
[Symbol]	ĮVAŽIAVIMAS - IŠVAŽIAVIMAS
[Symbol]	STATOMŲ STATINIŲ ZONA
[Symbol]	PLANUOJAMI ŪKINIŲ NUOTEKŲ TINKLAI (SU APSAUGOS ZONA PO 2.0M.)
[Symbol]	PLANUOJAMI VANDENTIEKIO TINKLAI (SU APSAUGOS ZONA PO 2.0M.)
[Symbol]	SERVITUTO ZONA
[Symbol]	STATOMŲ STATINIŲ ZONA GALIMA IŠKELUS VANDENTIEKIO TINKLUS
[Symbol]	NAIKINAMŲ SERVITUTŲ ZONA
[Symbol]	SĄLYGINĖ GAISRIŲ HIDRANTŲ VIETA

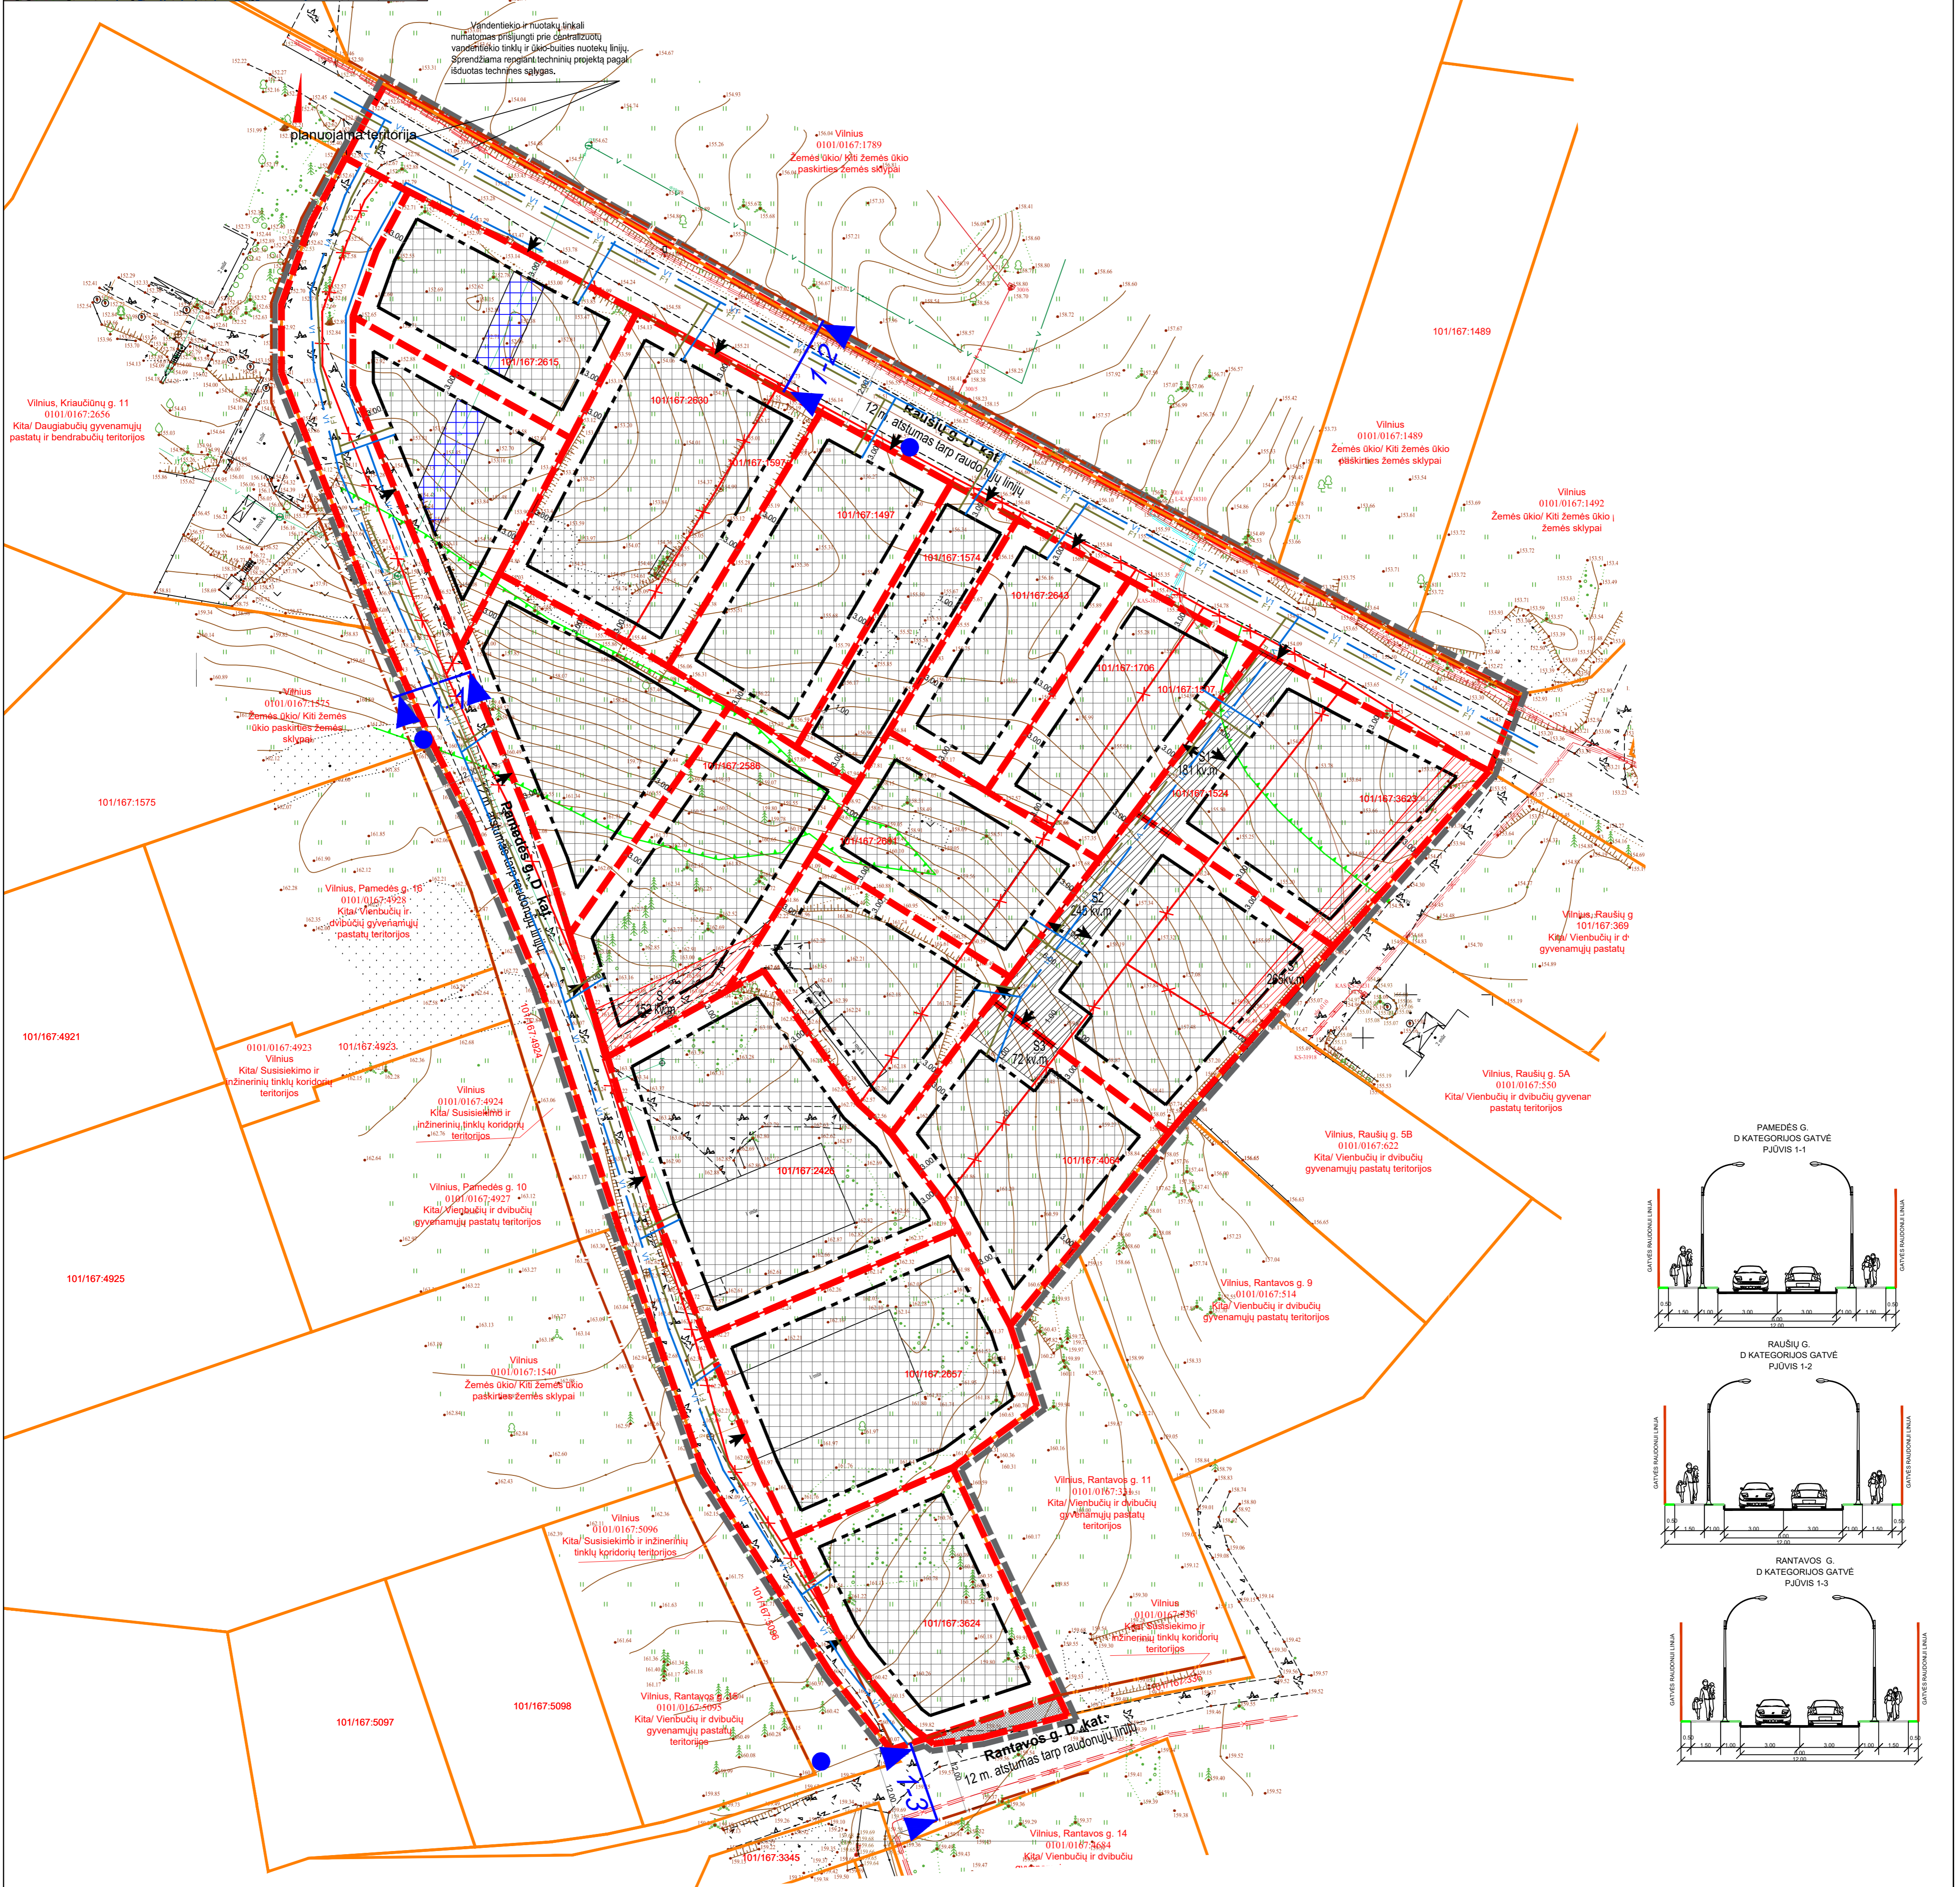

Marius Tenkaitis individuali veikla Nr. 062573
 Adresas: Verkių g. 29, 09108 Vilnius Mob. tel.: 8-672 53547, El. paštas: tenikmar@gmail.com
 Topografinis planas – pilnas turinys M 1:500 Vilnius m., Kunigiškių g.

OBJEKTO Nr. TIISI-20220920-069351
 KOORDINACIJŲ SISTEMA: LKS-94 AUKŠČIŲ SISTEMA: LAS07
 Pasiekta geodezinių matavimų tikslumas:
 Horizontaliniai matavimai: ±(0,25 + 0,01 x D) cm, Vertikaliniai matavimai: ±(0,25 + 0,01 x D) cm

GEODEZININKAS: VARDAS IR PAVARDĖ: MARIUS TENKAITIS
 PARŠAS: [Signature]
 Lapų sk.: 1/1 DATA: 2022.09

Kvalifikacijos pažymėjimo Nr. 1GKV-369
 A.V.



		Apie 2,04 ha teritorijos tarp Raušių, Pamėdės ir Rantavos gatvių detalusis planas teritorijų planavimo proceso inicijavimo pagrindu	
Atestato Nr. 0074	Pareigos DIR. ARCH. P.V.	V. Pavardė V. GARNYTE M. VAINIUS	Brėžinys: SUSISIEKIMO IR INŽINERINĖS INFRASTRUKTŪROS BRĖŽINYS M 1:500
Laida: 0	Etapas: DP		Žymuo: K-VT-13-24-653
Lapų: 1	Iniciatorius: privatus asmuo		Lapų: 1