



VILNIAUS MIESTO SAVIVALDYBĖS ADMINISTRACIJOS DIREKTORIUS

ĮSAKYMAS

DĖL 26,1 HA TERITORIJOS BUVUSIAME DIDŽIŪJŲ GULBINŲ KAIME, VERKIŲ SENIŪNIJOJE, DETALIOJO PLANO KOREGAVIMO SKLYPE MELKIO G. 9 (KADASTRO NR. 0101/0101:2961) SUPAPRASTINTA TVARKA TVIRTINIMO

Nr.
Vilnius

Vadovaudamasis Lietuvos Respublikos vietos savivaldos įstatymo 27 straipsnio 4 dalimi, Lietuvos Respublikos teritorijų planavimo įstatymo 27 straipsnio 4 dalimi, 28 straipsnio 9 dalimi, Lietuvos Respublikos aplinkos ministro 2014 m. sausio 2 d. įsakymu Nr. D1-8 „Dėl Kompleksinio teritorijų planavimo dokumentų rengimo taisyklių patvirtinimo“ patvirtintų Kompleksinio teritorijų planavimo dokumentų rengimo taisyklių 323.1 papunkčiu ir Vilniaus miesto savivaldybės mero 2024 m. sausio 4 d. potvarkio Nr. 955-30/24 „Dėl Vilniaus miesto savivaldybės administracijos direktoriaus įgaliojimo“ 1.1.2 papunkčiu,


t v i r t i n u 26,1 ha teritorijos buvusiame Didžiųjų Gulbinų kaime, Verkių seniūnijoje, detaliojo plano (TPD registracijos Nr. T00089191), patvirtinto Vilniaus miesto savivaldybės administracijos direktoriaus 2023 m. gegužės 3 d. įsakymu Nr. 30-1026/23 „Dėl apie 26,1 ha teritorijos buvusiame Didžiųjų Gulbinų kaime, Verkių seniūnijoje, detaliojo plano tvirtinimo“, koregavimą sklype Melkio g. 9 (kadastro Nr. 0101/0101:2961) supaprastinta tvarka, kurio tikslas – vadovaujantis Lietuvos Respublikos teritorijų planavimo įstatymo 28 straipsnio 9 dalimi koreguoti susisiekimo komunikacijų išdėstymą numatant papildomas nuovažas į sklypo, esančio Melkio g. 9, dalį supaprastinta tvarka pagal pridedamą brėžinį, kuriam pritarė Teritorijų planavimo komisija (TPD Nr. K-VT-13-25-1064).

Administracijos direktorius


Adomas Bužinskas



- SUTARTINIAI ŽYMĖJIMAI**
- NAUJAI PLANUOJAMAS ĮVAŽIAVIMAS / IŠVAŽIAVIMAS
 - ANKSTESNIŲ DETALIUOJŲ PLANŲ SUPLANUOTAS ĮVAŽIAVIMAS / IŠVAŽIAVIMAS
 - PLANUOJAMAS (KOREGUOJAMOS) TERITORIJOS RIBA
 - SKLYPO RIBA
 - GRETIMŲ SKLYPŲ RIBOS
 - NOTARINĖ SKLYPO NAUDOJIMOSI TVARKA (GALIOJO PRIEŠ PATVIRTINANT DP, GALIOJA DABAR) GATVĖS
 - RAUDONOSIOS LINIJOS

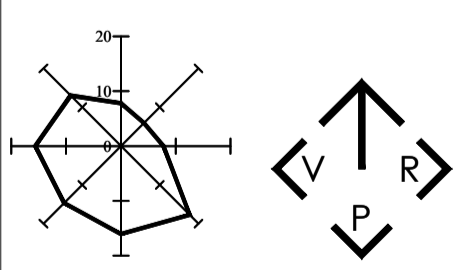

- PASTABOS:**
1. Koordinacių sistema LKS 1994, aukščių sistema LAS 07;
 2. Toponuotruoka galiojanti;
 3. Kiti (nekorijuojami) sprendiniai ir reglamentai lieka galioti pagal pirminio detaliojo plano sprendinius;
 4. Įvažiavimų, išvažiavimų vietos gali būti tikslinamos (paslenkamos) statybos projekto rengimo metu vadovaujantis statybos techninio reglamento 2.06.04:2014 „Gatvės ir vietinės reikšmės keliai. Bendrieji reikalavimai“ reikalavimais ir užtikrinant saugias eismo sąlygas bei atitraukiant nuo esamų sankryžų, įvažiavimų, išvažiavimų zonų.

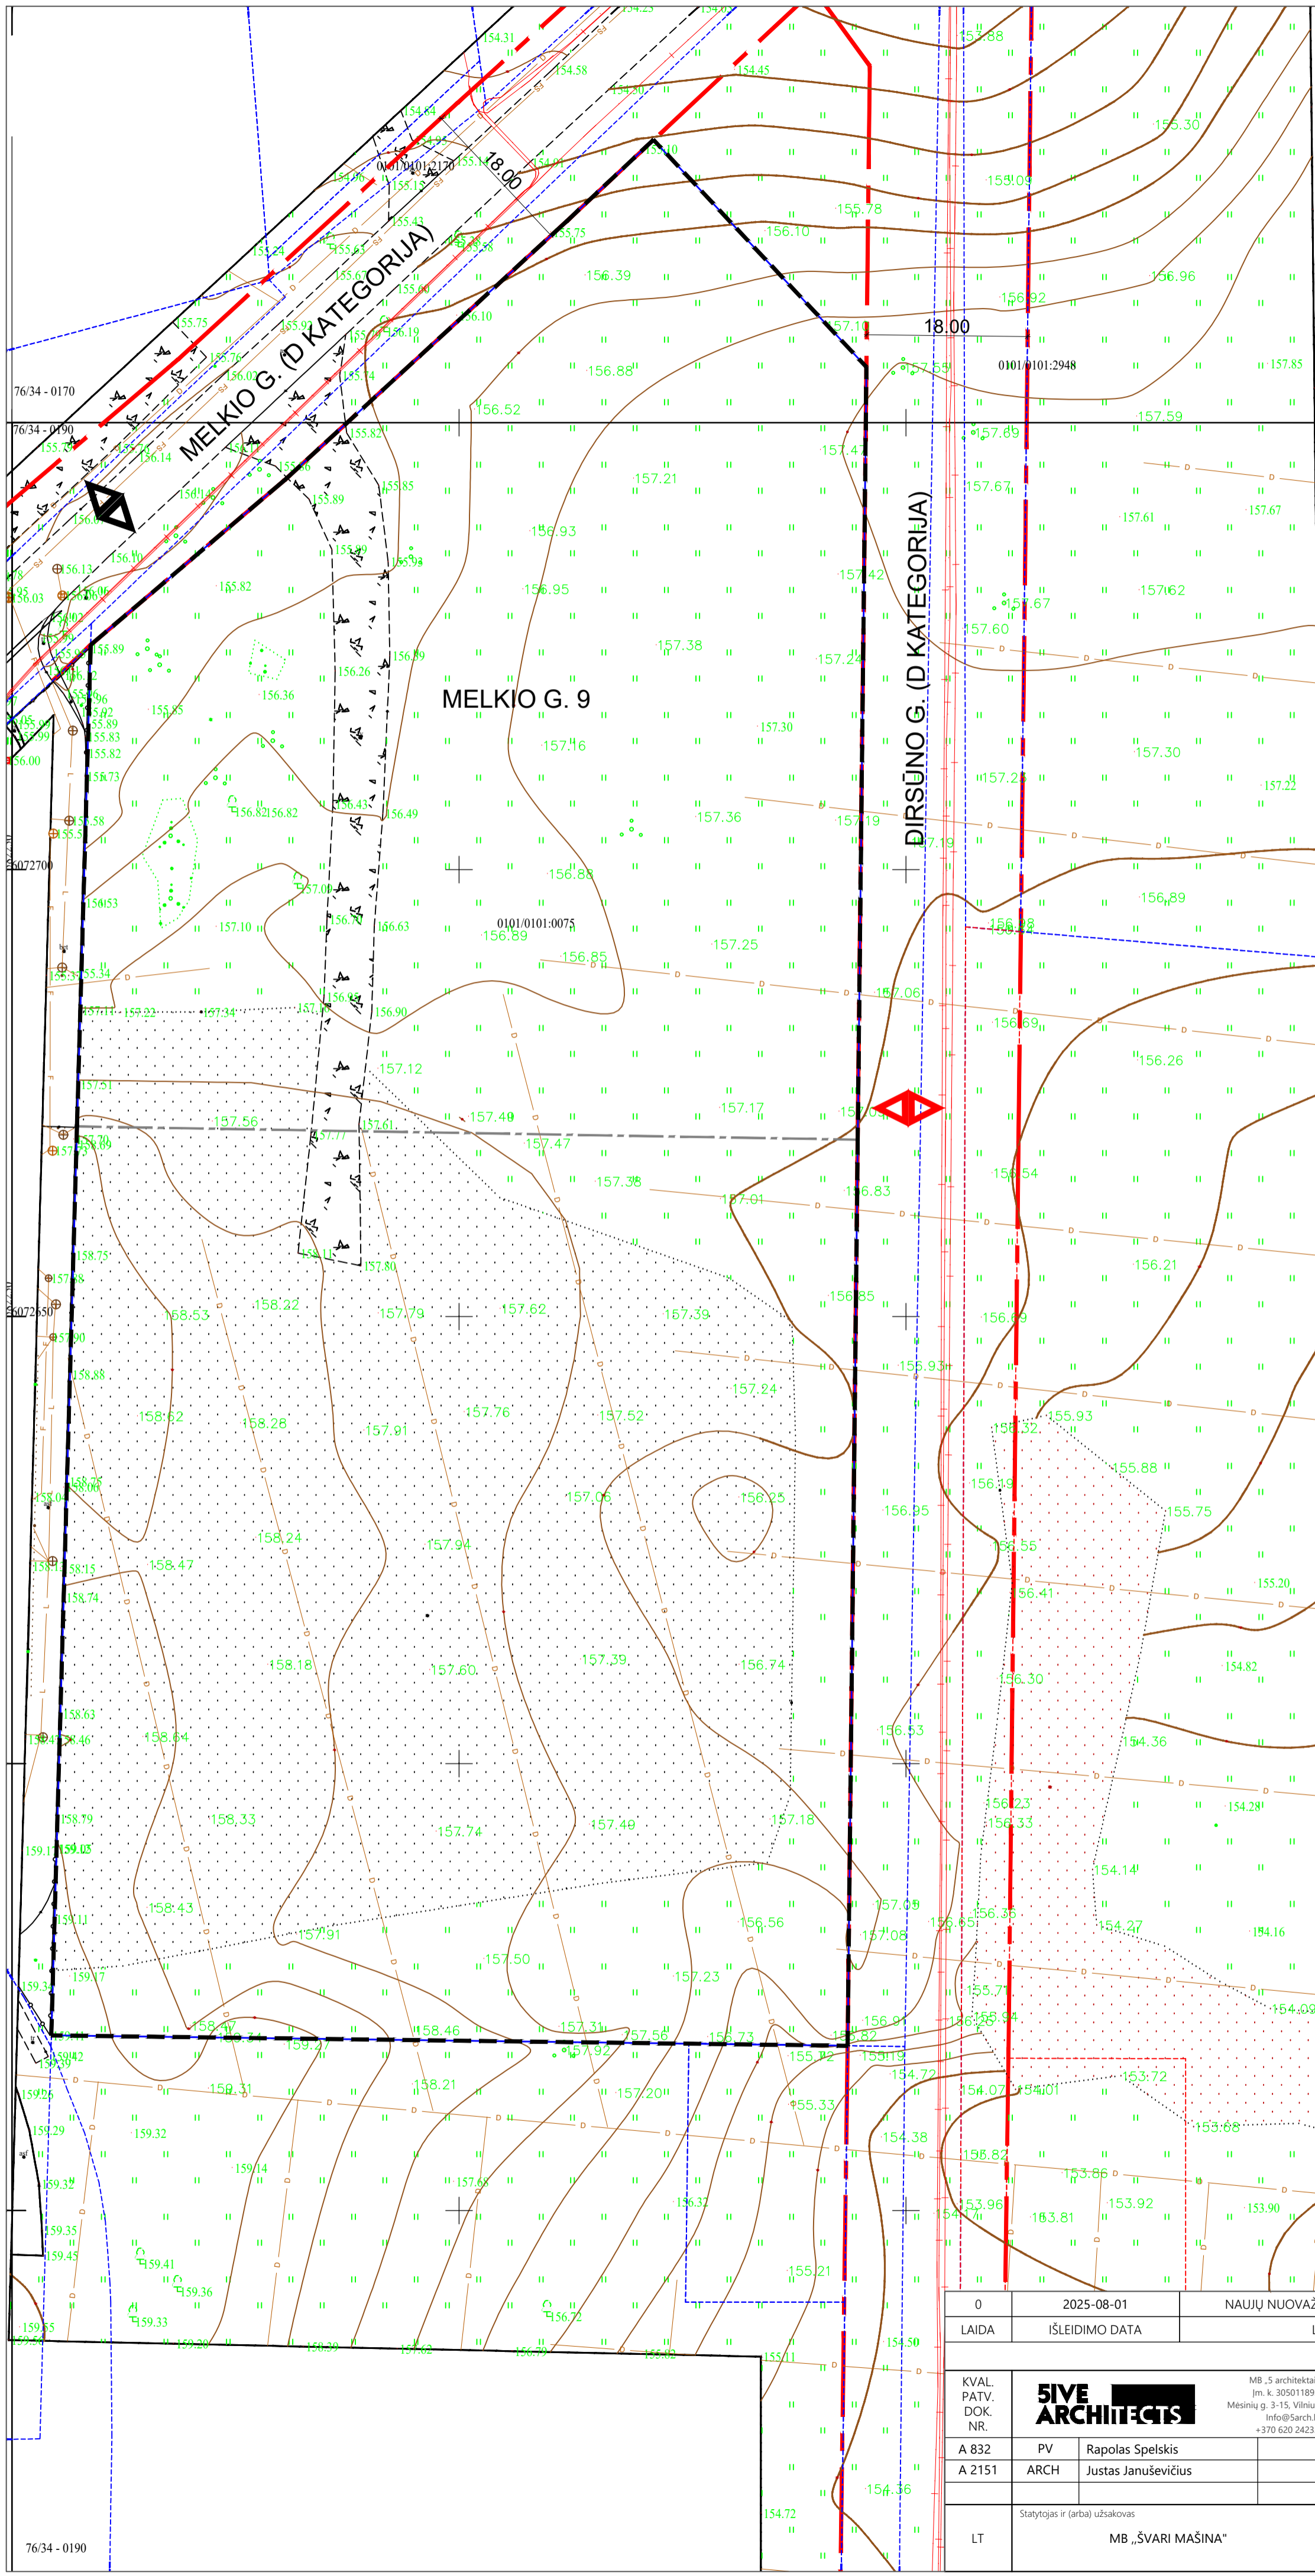

0	2025-08-01	NAUJŲ NUOVAŽŲ SKLYPO DALĮ PROJEKAVIMAS, KURIOS NEBUVO NUMATYTOS DP
LAIDA	IŠLEIDIMO DATA	LAIDOS STATUSAS, KEITIMO PRIEŽASTIS (JEI TAIKOMA)
KVAL. PATV. DOK. NR.	SIVE ARCHITECTS	Statinio projekto pavadinimas
A 832	PV	APIE 26,1 HA TERITORIJOS BUUVIAME DIDŽIŲJŲ GULBINŲ KAIME, VERKIŲ SEN. DETALUSIS PLANAS. KOREGAVIMAS
A 2151	ARCH	Brėžinys
	Rapolas Spelskis	DETALIOJO PLANO KOREGAVIMO BRĖŽINYS M 1:500
	Justas Januševičius	Laida
		0
LT	Statytojas ir (arba) užsakovas	Dokumento žymuo
	MB „ŠVARI MAŠINA“	5A.20.141-DP-BR.01
		Lapas
		1
		Lapų
		1

DETALŪS METADUOMENYS

Dokumento sudarytojas (-ai)	Vilniaus miesto savivaldybė 188710061, Konstitucijos pr. 3, LT-09601, Vilnius
Dokumento pavadinimas (antraštė)	DĖL 26,1 HA TERITORIJOS BUVUSIAME DIDŽIŲJŲ GULBINŲ KAIME, VERKIŲ SENIŪNIJOJE, DETALIOJO PLANO KOREGAVIMO SKLYPE MELKIO G. 9 (KADASTRO NR. 0101/0101:2961) SUPAPRASTINTA TVARKA TVIRTINIMO
Dokumento registracijos data ir numeris	2025-12-18 Nr. 30-3247/25
Dokumento gavimo data ir dokumento gavimo registracijos numeris	–
Dokumento specifikacijos identifikavimo žymuo	ADOC-V1.0
Parašo paskirtis	Pasirašymas
Parašą sukūrusio asmens vardas, pavardė ir pareigos	Adomas Bužinskas, Administracijos direktorius, Administracijos direktorius
Sertifikatas išduotas	ADOMAS BUŽINSKAS, Vilniaus miesto savivaldybės administracija LT
Parašo sukūrimo data ir laikas	2025-12-18 11:47:21 (GMT+02:00)
Parašo formatas	XAdES-T
Laiko žyme nurodytas laikas	2025-12-18 11:47:22 (GMT+02:00)
Informacija apie sertifikavimo paslaugų teikėją	ADIC CA ECC, Asmens dokumentu israsymo centras prie LR VRM LT
Sertifikato galiojimo laikas	2024-06-18 10:06:41 – 2028-06-17 10:06:41
Informacija apie būdus, naudotus metaduomenų vientisumui užtikrinti	"Registravimas" paskirties metaduomenų vientisumas užtikrintas naudojant "RCSC IssuingCA-2, VI Registru Centras - i.k. 124110246 LT" išduotą sertifikatą "Dokumentų valdymo sistema Avily, Vilniaus miesto savivaldybės administracija, į.k. 188710061 LT", sertifikatas galioja nuo 2024-12-18 11:49:40 iki 2027-12-18 11:49:40
Pagrindinio dokumento priedų skaičius	1
Pagrindinio dokumento pridedamų dokumentų skaičius	–
Priedamo dokumento sudarytojas (-ai)	–
Priedamo dokumento pavadinimas (antraštė)	–
Priedamo dokumento registracijos data ir numeris	–
Programinės įrangos, kuria naudojantis sudarytas elektroninis dokumentas, pavadinimas	Dokumentų valdymo sistema „Avily“, versija 3.5.88
Informacija apie elektroninio dokumento ir elektroninio (-ių) parašo (-ų) tikrinimą (tikrinimo data)	Atitinka specifikacijos keliamus reikalavimus. Visi dokumente esantys elektroniniai parašai galioja (2025-12-18 14:14:45)
Paieškos nuoroda	–
Papildomi metaduomenys	Nuorašą suformavo 2025-12-18 14:14:45 Dokumentų valdymo sistema „Avily“