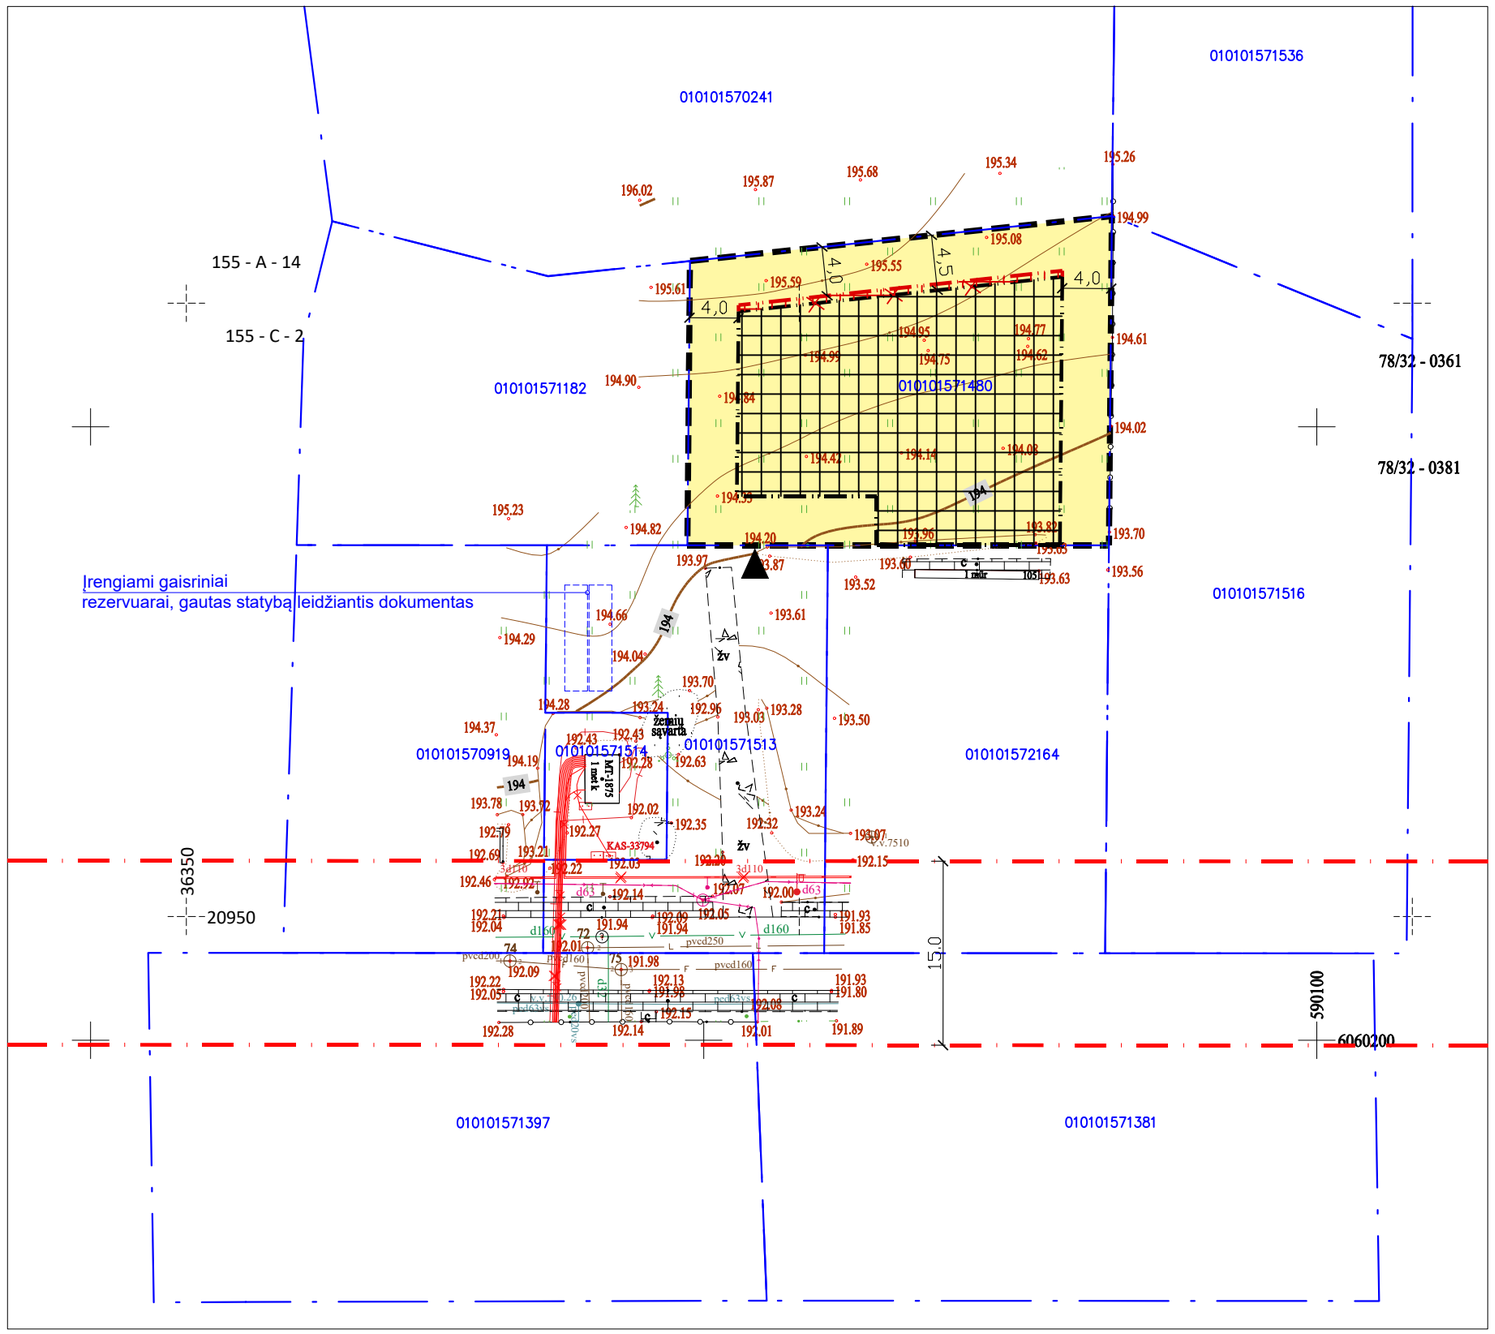

SUTARTINIAI ŽYMĖJIMAI

- Koreguojamos teritorijos riba
- Naikinama statybos riba
- Planuojama statybos riba
- Ankščiau suplanuotos gatvių raudonosios linijos
- Esama statybos zona
- Planuojama statybos zona
- Planuojamas įvažiavimas/išvažiavimas į sklypą

PASTABA:
Koreguojama statybos zona ir statybos riba, kiti detaliojo plano sprendiniai nekeičiami.

TIIIS derinimo lentelė			
Topografinių ir inžinerinių tinklų planų erdvinių duomenų teikimas tikrinti ir tvarkyti (TIIIS)	Data		Prašymo Nr.
	Pateiktas	Įvykdytas	
	2023-02-09	2023-02-20	TIIIS1-20230209-009668

Plano tipas: topografinis planas - pilnas turinys

Geodezininko
Nuolatinio Lietuvos gyventojo individualios veiklos vykdymo pažyma Nr. 065994
Geodezininko kvalifikacijos pažymėjimas Nr. 1GKV-1568, išduotas 2018 m. gegužės 25 d.
Žėručio g. 23-55, Vilnius, LT-04104, tel.: 8-646-24405

OBJEKTAS	ADRESAS: Vilniaus m., Naujosios Vilnios sen., Kazio Bizausko g.105A		
KOORDINAČIŲ SISTEMA: LKS-94	Planinės padėties tikslumas 0.034 m; aukščių padėties tikslumas - 0.038 m.		
GEODEZININKAS	Kvalifikacijos pažymėjimo Nr. 1GKV-1568	AUKŠČIŲ SISTEMA:LAS07	
	VARDAS IR PAVARDĖ	PARAŠAS	DATA
			2023-02

LIETUVOS RESPUBLIKA Individuali veikla VILNIUS A.V.

Atestato Nr.	UAB "Vildomus", A. J. Povilaičio g. 18, Vilnius. Tel.: +370 600 86222				Sklypo (kad. nr. 0101/0157:198) Grigaičių kaime, Vilniuje detaliojo plano (registro nr. T00055146) statybos zonos ir statybos ribos koregavimas žemės sklype Kazio Bizausko g. 105A, Vilniuje
					Mastelis / Dalis
A1320	PV	S. K		2025	Brėžinys / 1:500 /
					LAPAS / LAPŲ
Koregavimo iniciatorius: fizinis asmuo					1 / 1