
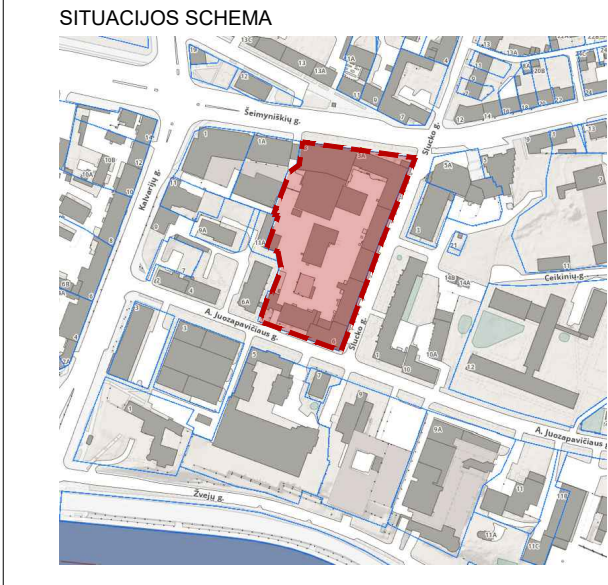


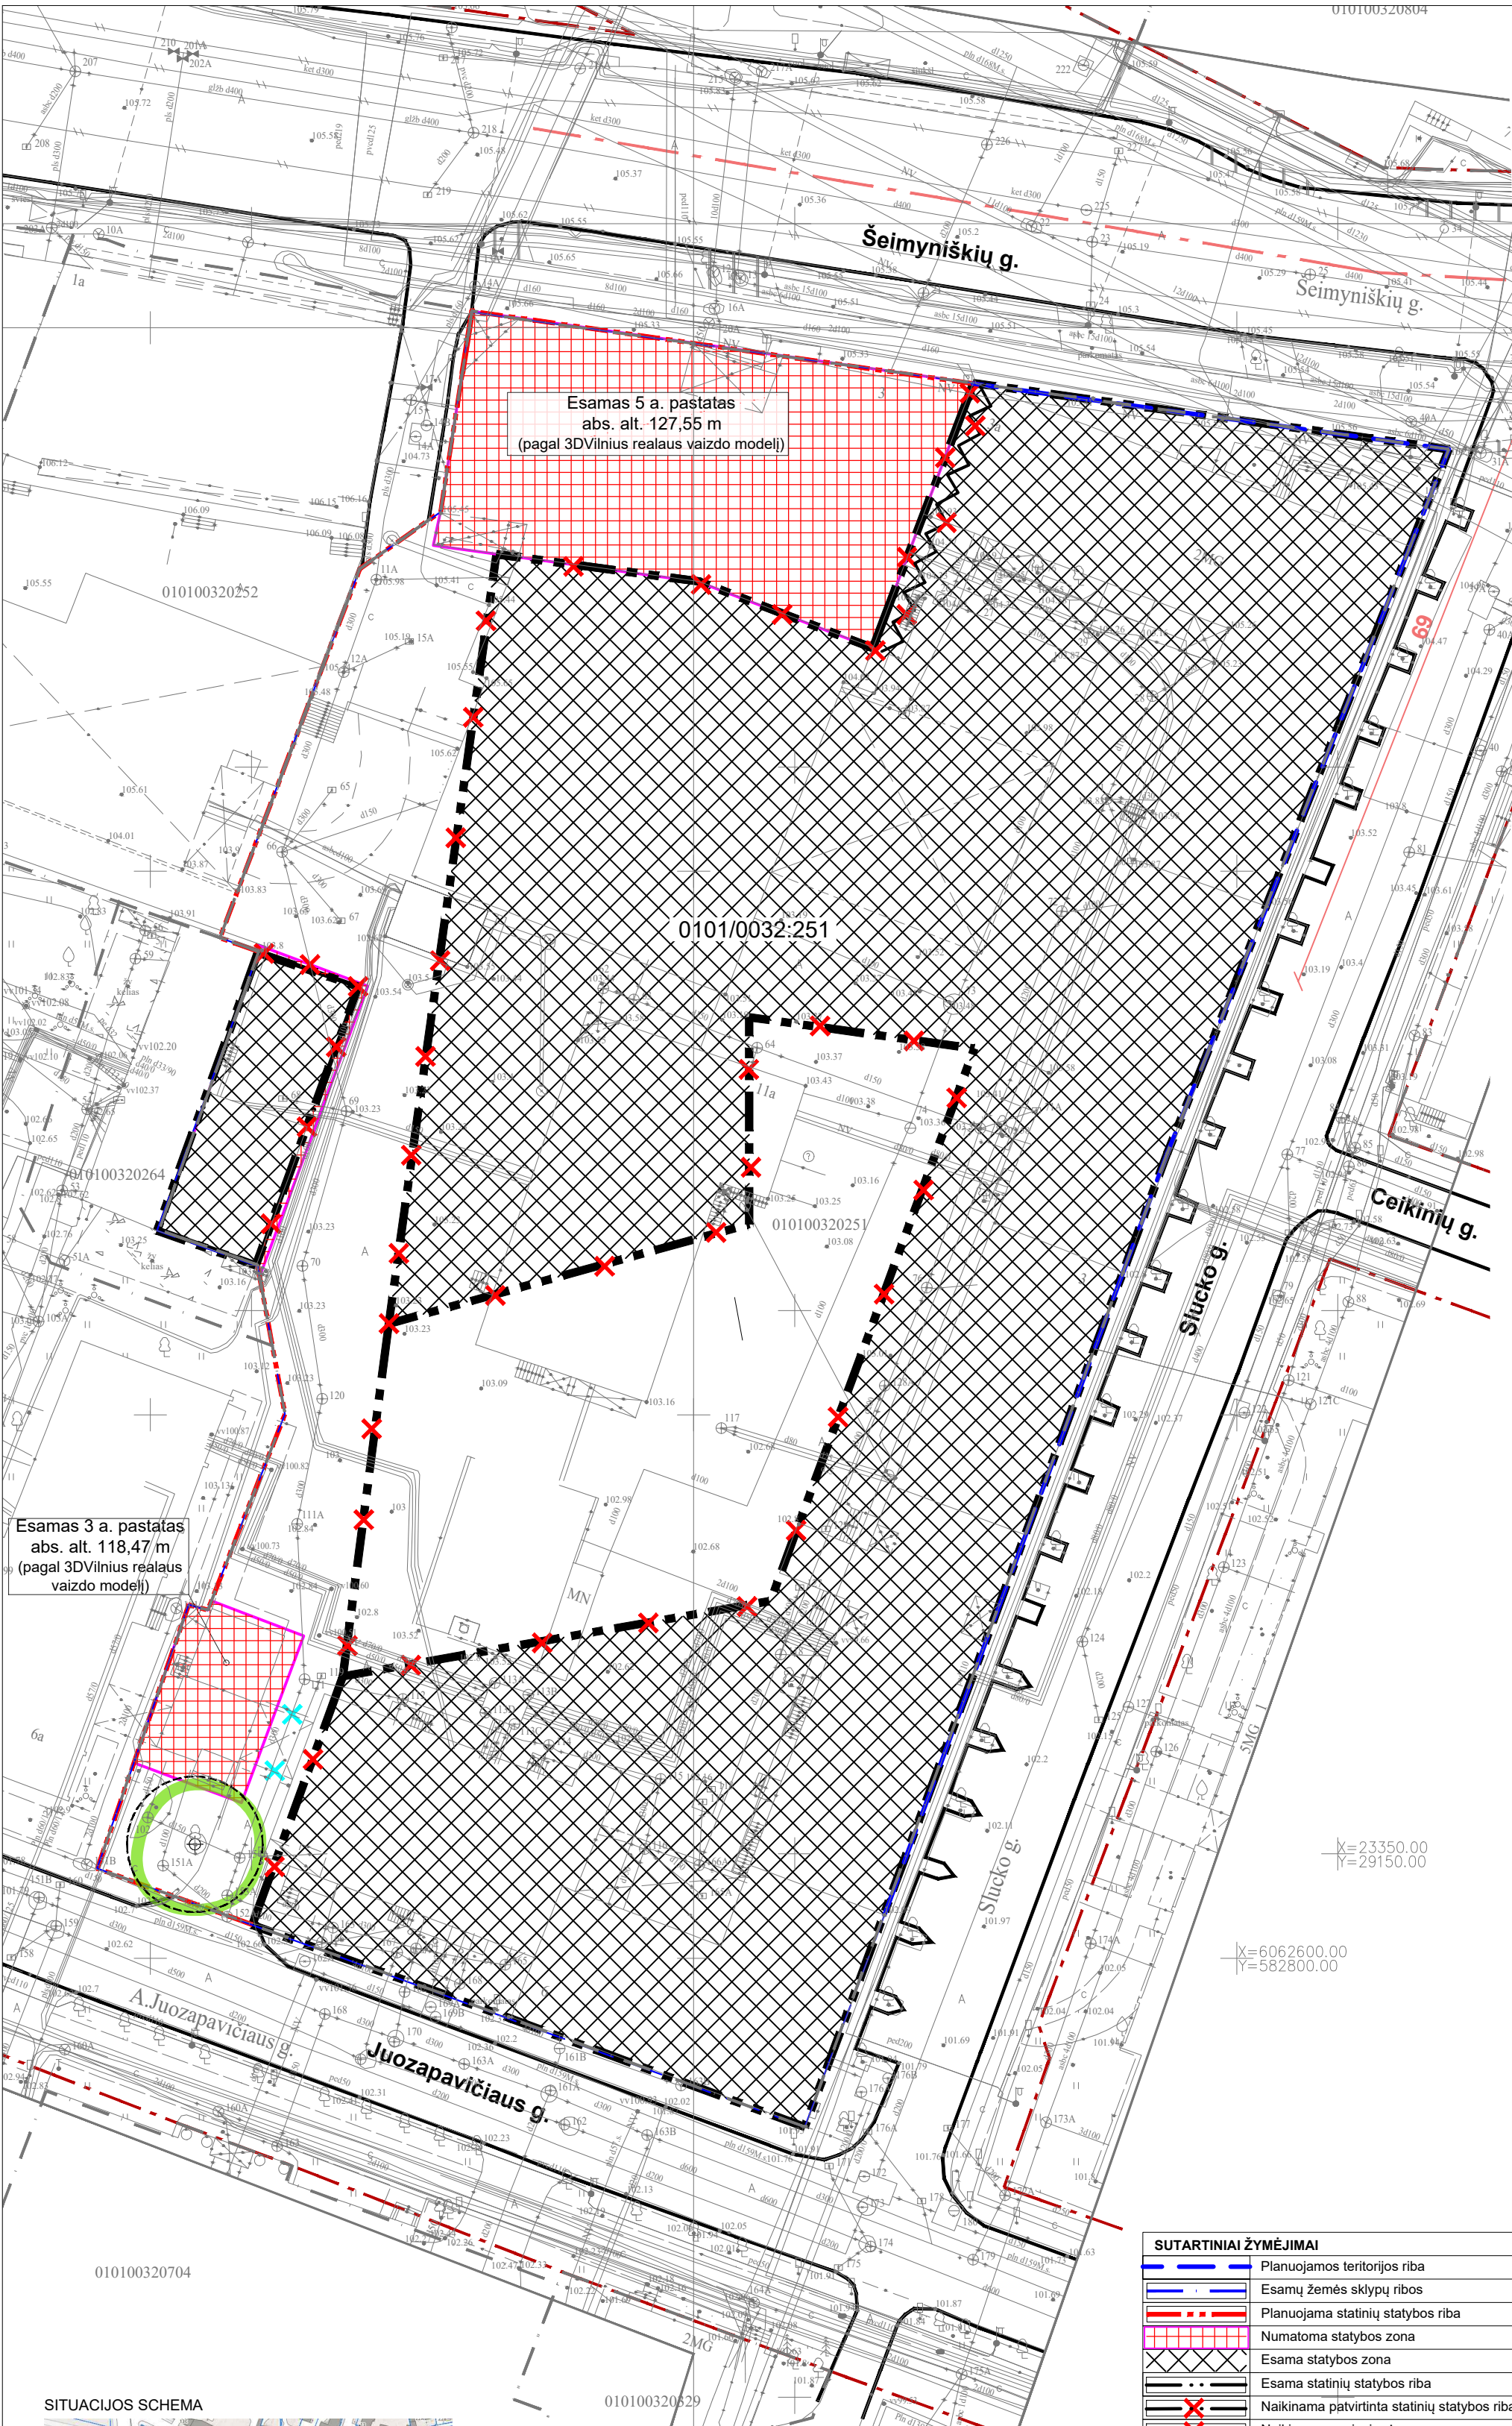

PASTABOS:

1) Vilniaus miesto savivaldybės tarybos 2008-06-18 sprendimu Nr. 1-549 patvirtintas sklypo A. Juozapavičiaus g. 6 / Seimyniškių g. 3, 3A detalusis planas (TPDR Nr. T00054336) buvo pakoreguotas Vilniaus miesto savivaldybės administracijos direktoriaus pavaduotojo 2022-11-24 įsakymu Nr. A30-4455/22 patvirtintu detaliojo plano koregavimu.

2) Detaliojo plano sprendiniai koreguojami Lietuvos Respublikos teritorijų planavimo įstatymo 28 straipsnio 9 dalyje nustatyta supaprastinta tvarka. Koreguojama statybos zona ir statybos riba, nustatoma aerodromo apsaugos zona žemės sklype A. Juozapavičiaus g. 6 (kadastro Nr. 0101/0032:251).

3) Detaliojo plano koregavimu nekeičiami žemės sklypo pagrindinė naudojimo paskirtis, žemės naudojimo būdas, užstatymo intensyvumas, užstatymo tankis, didžiausias leistinas pastatų aukštis, susisiekimo infrastruktūros sprendiniai, požeminio užstatymo zona ir kiti galiojančio detaliojo plano teritorijos naudojimo reglamentai.

4) Detaliojo plano koregavimo grafine dalis parengta naudojant UAB „NT geodezija“ 2025-09-26 parengtą ir suderintą topografinį planą, kuriame užfiksuota esama teritorijos situacija. Topografiniam planui suteiktas unikalus Nr. THHS1-20250728-050318.

5) Koreguojamos statybos zonos esančių pastatų absoliutinės altitudės atitinka Vilniaus miesto savivaldybės administracijos direktoriaus pavaduotojo 2022-11-24 įsakymu Nr. A30-4455/22 patvirtinto detaliojo plano koregavimo sprendiniuose pateiktus „3D Vilnius“ duomenis.

SUTARTINIAI ŽYMĖJIMAI	
	Planuojamos teritorijos riba
	Esamų žemės sklypų ribos
	Planuojama statinių statybos riba
	Numatoma statybos zona
	Esama statybos zona
	Esama statinių statybos riba
	Naikinama patvirtinta statinių statybos riba
	Naikinama ugniasienė
	Griaujami pastatai (dalys)
	Sklype saugomas medis
	Šaknių apsaugos zona

Atestato Nr.	RENGĖJAS: V. Cromley, Individualios veiklos pažyma Nr. 751648 Tel. Nr. +37065062335			Sklypo A. Juozapavičiaus g. 6/Šeimyniškių g. 3, 3A detaliojo plano (TPDR Nr. T00054336) sprendinių koregavimas žemės sklype A. Juozapavičiaus g. 6, (kadastro Nr. 0101/0032:251) koreguojant statybos zoną, statybos ribą				
	A1495 NKVA 0151	PV	V. CROMLEY	2026-03	ŽEMĖS SKLYPO STATYBOS ZONOS IR STATYBOS RIBOS KOREGAVIMO BRĖŽINYS M 1:500			
				LAIDA 0				
	ORGANIZATORIUS: Vilniaus miesto savivaldybė Konstitucijos pr. 3, Vilnius							
STADIJA	INICIATORIUS:				M 1:500		LAPAS	LAPŲ
TP	UAB "Juozapavičiaus 6				AKJ-2026/03-01		1	1

Vilniaus miesto savivaldybės tarybos 2008-06-18 sprendimu Nr. 1-549 patvirtintas sklypo A. Juozapavičiaus g. 6 / Seimyniškių g. 3, 3A detalusis planas (TPDR Nr. T00054336)



Vilniaus miesto savivaldybės administracijos 2022-11-24 įsakymu Nr. A30-4455/22 patvirtintas detaliojo plano koregavimų sprendinių koregavimas žemės sklype A. Juozapavičiaus g. 6, (kadastro Nr. 0101/0032:251)



Rengiamas Vilniaus miesto savivaldybės tarybos 2008-06-18 sprendimu Nr. 1-549 patvirtinto sklypo A. Juozapavičiaus g. 6/Seimyniškių g. 3, 3A detaliojo plano (TPDR Nr. T00054336), pakoreguoto Vilniaus miesto savivaldybės administracijos direktoriaus pavaduotojo 2022-11-24 įsakymu Nr. A30-4455/22 patvirtintu detaliojo plano koregavimų sprendinių koregavimas žemės sklype A. Juozapavičiaus g. 6, (kadastro Nr. 0101/0032:251) koreguojant statybos zoną, statybos ribą.

