



REGLAMENTŲ APRASOMOJI LENTELĖ


Teritorijos (jos dalies) Nr.	Zemės sklypo (jo dalies) Nr.	Zemės sklypo (jo dalies) plotas, m²	Teritorijos naudojimo tipas	Teritorijos naudojimo reglamentai										Papildomi reglamentai	
				pagrindinė žemės naudojimo paskirtis	žemės sklypo naudojimo būdas (būdas)	leistinas pastatų aukštis, m	leistinas pastatų plotas, m²	leistinas pastatų tūris, m³	statinių paskirtys
1	2593	-	KT	V	12	103	40	0.4	mv	-	-	25	1-3	Žemės sklypai, skirti nevydomoms paskirties pastatams - kultūros, mokslui, gyvybei, sportui, specialiosios paskirties pastatams.	Formuojamas žemės sklypas: nustatyti kiti reglamentai: 1, 2, 3, 4, 5, 6, 7, 8
1a	1967	625												Esamo žemės sklypo kad. Nr. 0101/0053:0086 dalis	
1b	625													Formuojamas įsiterpęs žemės sklypas	
1S1	502													222	
2	729	-	KT	I2	-	-	-	-	-	-	-	-	-	Formuojamas žemės sklypas: nustatyti kiti reglamentai: 1, 2, 3, 4, 5, 6, 7, 8	
2a	700													Formuojamas žemės sklypas	
2b	29													Esamo žemės sklypo kad. Nr. 0101/0053:0086 dalis	

Lentelėje naudoti sutrumpinimai:

Žemės naudojimo paskirtis:
 KT - kitos paskirties žemė
 Žemės naudojimo būdai:
 V - visuomeninės paskirties teritorijos
 I2 - susisiekimo ir inžinerinių tinklų koridorių teritorijos
 Užstatymo tipas:
 mv - miesto vilų užstatymas

Kiti reglamentai:

- Specialiosios žemės naudojimo sąlygos: Kultūros paveldo objektų ir vietovių teritorijos, jų apsaugos zonos
- Specialiosios žemės naudojimo sąlygos: Aerodromų apsaugos zonos
- Specialiosios žemės naudojimo sąlygos: Elektros tinklų apsaugos zonos
- Specialiosios žemės naudojimo sąlygos: Viešųjų ryšių tinklų elektroninių ryšių infrastruktūros apsaugos zonos
- Specialiosios žemės naudojimo sąlygos: Skirstomojo dujų tiekimo apsaugos zonos
- Specialiosios žemės naudojimo sąlygos: Vandens tiekimo ir nuotekų, paviršinių nuotekų tvarkymo infrastruktūros apsaugos zonos
- Specialiosios žemės naudojimo sąlygos: Šilumos perdavimo tinklų apsaugos zonos
- Sklypai taikomas 40 proc. didžiausias leistinas nealaidžių dangų procentas, kuriam netaikomos kompensacinės priemonės
- Servitutas - teisė tiesti, aptarnauti, naudoti požemines, antžemines komunikacijas (tarnaujanties)

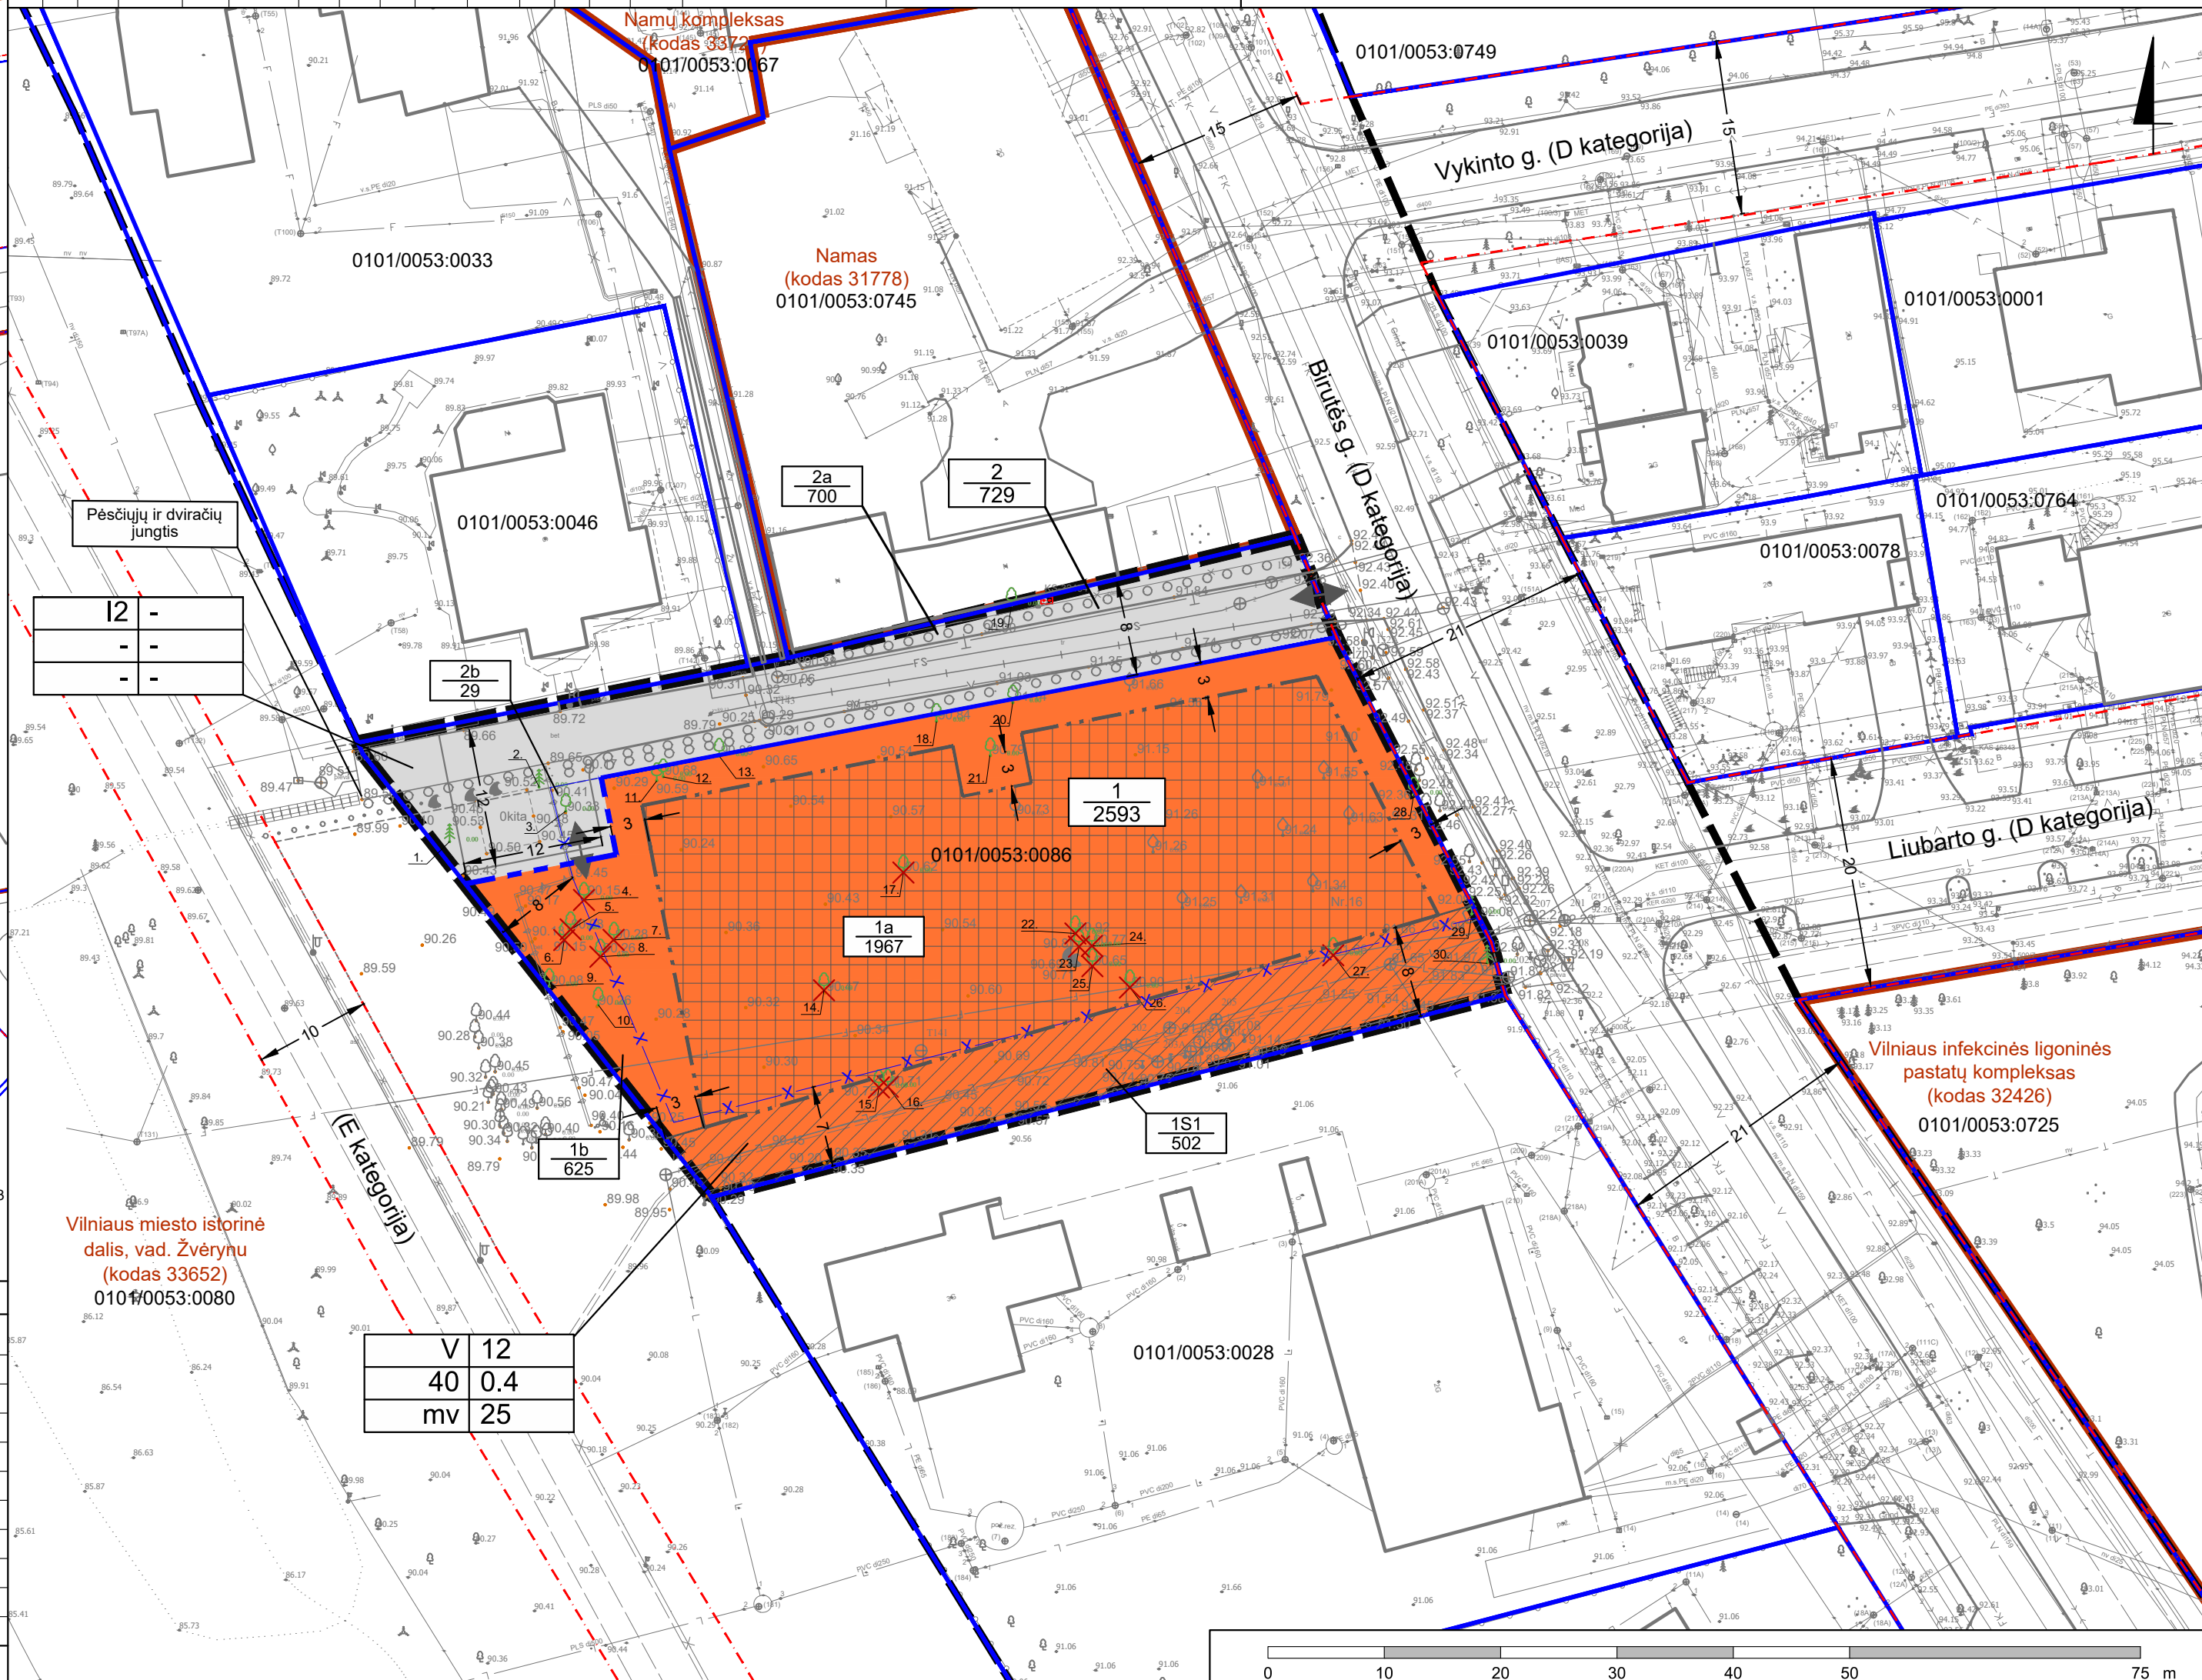

LAIDA

0	2026-02-14	
LAIDA	IŠLEIDIMO DATA	LAIDOS STATUSAS, KEITIMO PRIEŽASTIS (JEI TAIKOMA)

KVAL. PATV. DOK. NR.

VILNIAUS VYSTYMO KOMPANIJA

Statinio projekto pavadinimas
ŽVĖRYNO RAJONO DETALIOJO PLANO KOREGAVIMAS SKLYPE BIRUTĖS G. 16A (KADASTRO NR. 0101/0053:86) IR GRETIMOJE TERITORIOJE (REGISTRAS NR. T00054568)

Statinio numeris ir pavadinimas, dokumento pavadinimas
PAGRINDINIS BRĖŽINYS

MASTELIS 1:500

Dokumentų žymuo

TPV 0067	PV	Giedrius Bireta		
TPV 0067	arch.	Giedrius Bireta		
	arch.	Algimanta Gadeikytė		
LT	Statytojas ir (arba) užsakovas	Vilniaus miesto savivaldybės administracijos direktorius	US-25-18	

Lapas Lapų
1 1