
VILNIAUS MIESTO GATVIŲ, SKVERŲ, AIKŠČIŲ IR TILTŲ IŠDĖSTYMO PLANAS M 1:2 000

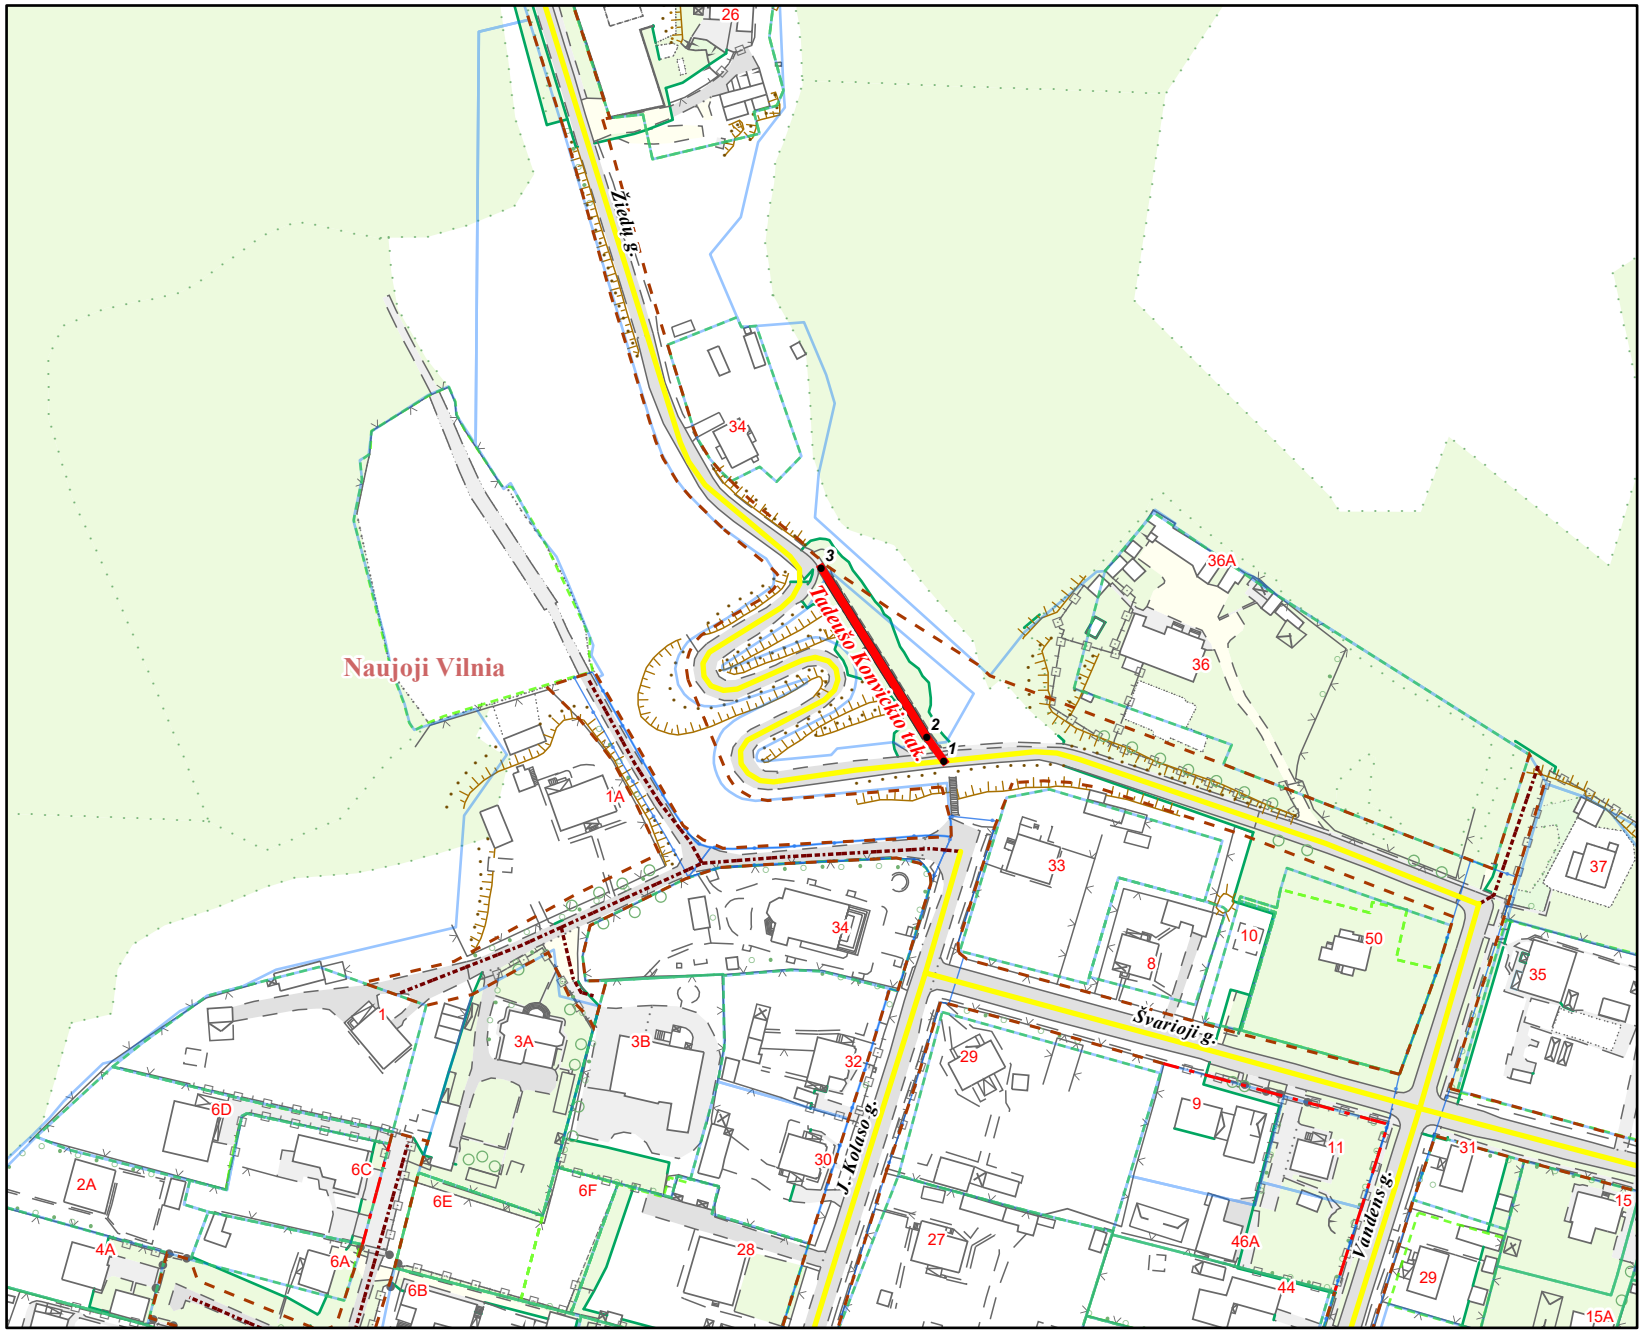

PATEIKIA:
Vilniaus miesto savivaldybės administracijos
Žemės administravimo ir GIS poskyrio vedėja _____ GAIVA AUGLIENĖ 2026. 11

PAVADINIMŲ GATVĖMS, PASTATAMS, STATINIAMS IR KITIEMS OBJEKTAMS SUTEIKIMO, KEITIMO IR ĮTRAUKIMO Į APSKAITĄ TVARKOS APRAŠO 1 PRIEDAS

Vilniaus miesto savivaldybės tarybos
2026 m. _____ d. sprendimo Nr. _____
_____priedas

Kartografinis pagrindas	KDB 500V
Gatvės taškų koordinačių nustatymo būdas	Grafinis

GATVIŲ TAŠKŲ KOORDINAČIŲ ŽINIARAŠTIS

Tadeušo Konvickio tak.- taškų Nr. plane 1 - 3

NR.PLANE	X	Y
1	6060522,73	587590,94
2	6060529,06	587586,37
3	6060573,8	587558,5