


Sklypo (jo dalies) Nr.	Sklypo (jo dalies) ribų lūžio taško Nr.	Esamas/ planuojamas	Sklypo (jo dalies) plotas, m ²	TERITORIJOS NAUDOJIMO REGLAMENTAS			PAPILDOMI REGLAMENTAI
				Teritorijos naudojimo tipas	Žemės naudojimo paskirtis	Žemės naudojimo būdai	
1.	1-2-3-4-56-57	Planuojamas žemės sklypas, apjungiant sklypus J. Jasinskio g. 16G, k. Nr. 0101/0054:173 ir J. Jasinskio g. 16, k. Nr. 0101/0054:196, k. Nr. 0101/0054:161 ir k. Nr. 0101/0054:186.	31754	Mišri centro teritorija (GC)	Kita	Komercinės paskirties objektų teritorijos (K); Susisiekimo ir inžinerinių komunikacijų aptarnavimo objektų teritorijos (I1); Dauglabučių gyvenamųjų pastatų ir bendrabučių teritorijos (G2); Visuomeninės paskirties teritorijos (V)	III sk. 1, 4, 10, 11, 12 skirsniai VI sk. 11 skirsnis
S1	-	Planuojamas servitutas (tarnaujantis, 215) - teisė važiuoti transporto priemonėmis, naudotis pėsčiųjų taku.	270	-	-	-	-
2.	31-30-58-59-60-61-62-38-37-36-35-34-33-32	Esamas žemės sklypas J. Jasinskio g. 16D, k. Nr. 0101/0054:171.	1051	-	Kita	Komercinės paskirties objektų teritorijos (K)	III sk. 1, 4, 6, 10, 11, 12 skirsniai VI sk. 11 skirsnis
3.	63-64-65-66-67-68-69-70-71-72-73-74-75-76-77-78-79-80-81-82-83-84-85-86-87-88-89-90-91-92-93-94-95-96	Planuojamas žemės sklypas	4748	Mišri centro teritorija (GC)	Kita	Atskirųjų želdynų teritorijos (E)	III sk. 1, 4, 10, 11, 12 skirsniai VI sk. 11 skirsnis
4.	51-50-49-48-47-46-45-97-98-99-100-101-102-103-104-105-79-78-77-76-75-74-73-72-71-70-69-68-67-66-65	Planuojamas sklypas atidalinant esamo žemės sklypo Elektrinės g. 1A, k. Nr. 0101/0052:471, dalį (Nr. 13.2), patenkančią į gatvės raudonąsias linijas.	6855	-	Kita	Komercinės paskirties objektų teritorijos (K)	III sk. 1, 4, 6, 10, 11, 12 skirsniai VI sk. 11 skirsnis
S2	-	Planuojamas statinių servitutas S2 konsolės statybai (tarnaujantis, 205) - suteikia teisę statyti ar montuoti statinių dalis (viešpatuojantis daiktas), pakibusias virš tarnaujančiojo sklypo (Nr. 4).	213	-	-	-	-
5.	8-107-108-109-110-111-112-113-114-115-116-117-118-119-120-121-122-123-124-125-126-127-128-129-130-99-98-97-45-44-43-42-41-40-39-38-62-61-60-59-58-30-29-28-27-26-25-24-23-22-21-20-19-18-17-16-15-14-13-12-11-10-9	Formuojamas žemės sklypas, apjungiant sklypus Nr. 5.1, Nr. 5.2 ir Nr. 5.3.	12195	-	Kita	Susisiekimo ir inžinerinių tinklų koridorijų teritorijos (I2)	-
5.1	8-107-108-109-110-111-112-113-114-115-116-117-118-119-120-121-122-123-124-125-126-127-128-129-130-99-98-97-45-43-42-106-39-38-62-61-60-59-58-30-29-28-27-26-25-24-23-22-21-20-19-18-17-16-15-14-13-12-11-10-9	Planuojamas žemės sklypas	12184	-	Kita	I2	III sk. 1, 4, 6, 10, 11, 12 skirsniai VI sk. 11 skirsnis
5.2	45-44-43	Planuojamas sklypas, atidalinant esamo žemės sklypo J. Jasinskio g. 16, k. Nr. 0101/0054:171, dalį, patenkančią į gatvės raudonąsias linijas	4	-	Kita	I2	-
5.3	42-41-40-39-106	Planuojamas sklypas, atidalinant esamo žemės sklypo J. Jasinskio g. 16, k. Nr. 0101/0054:171, dalį, patenkančią į gatvės raudonąsias linijas	7	-	Kita	I2	-

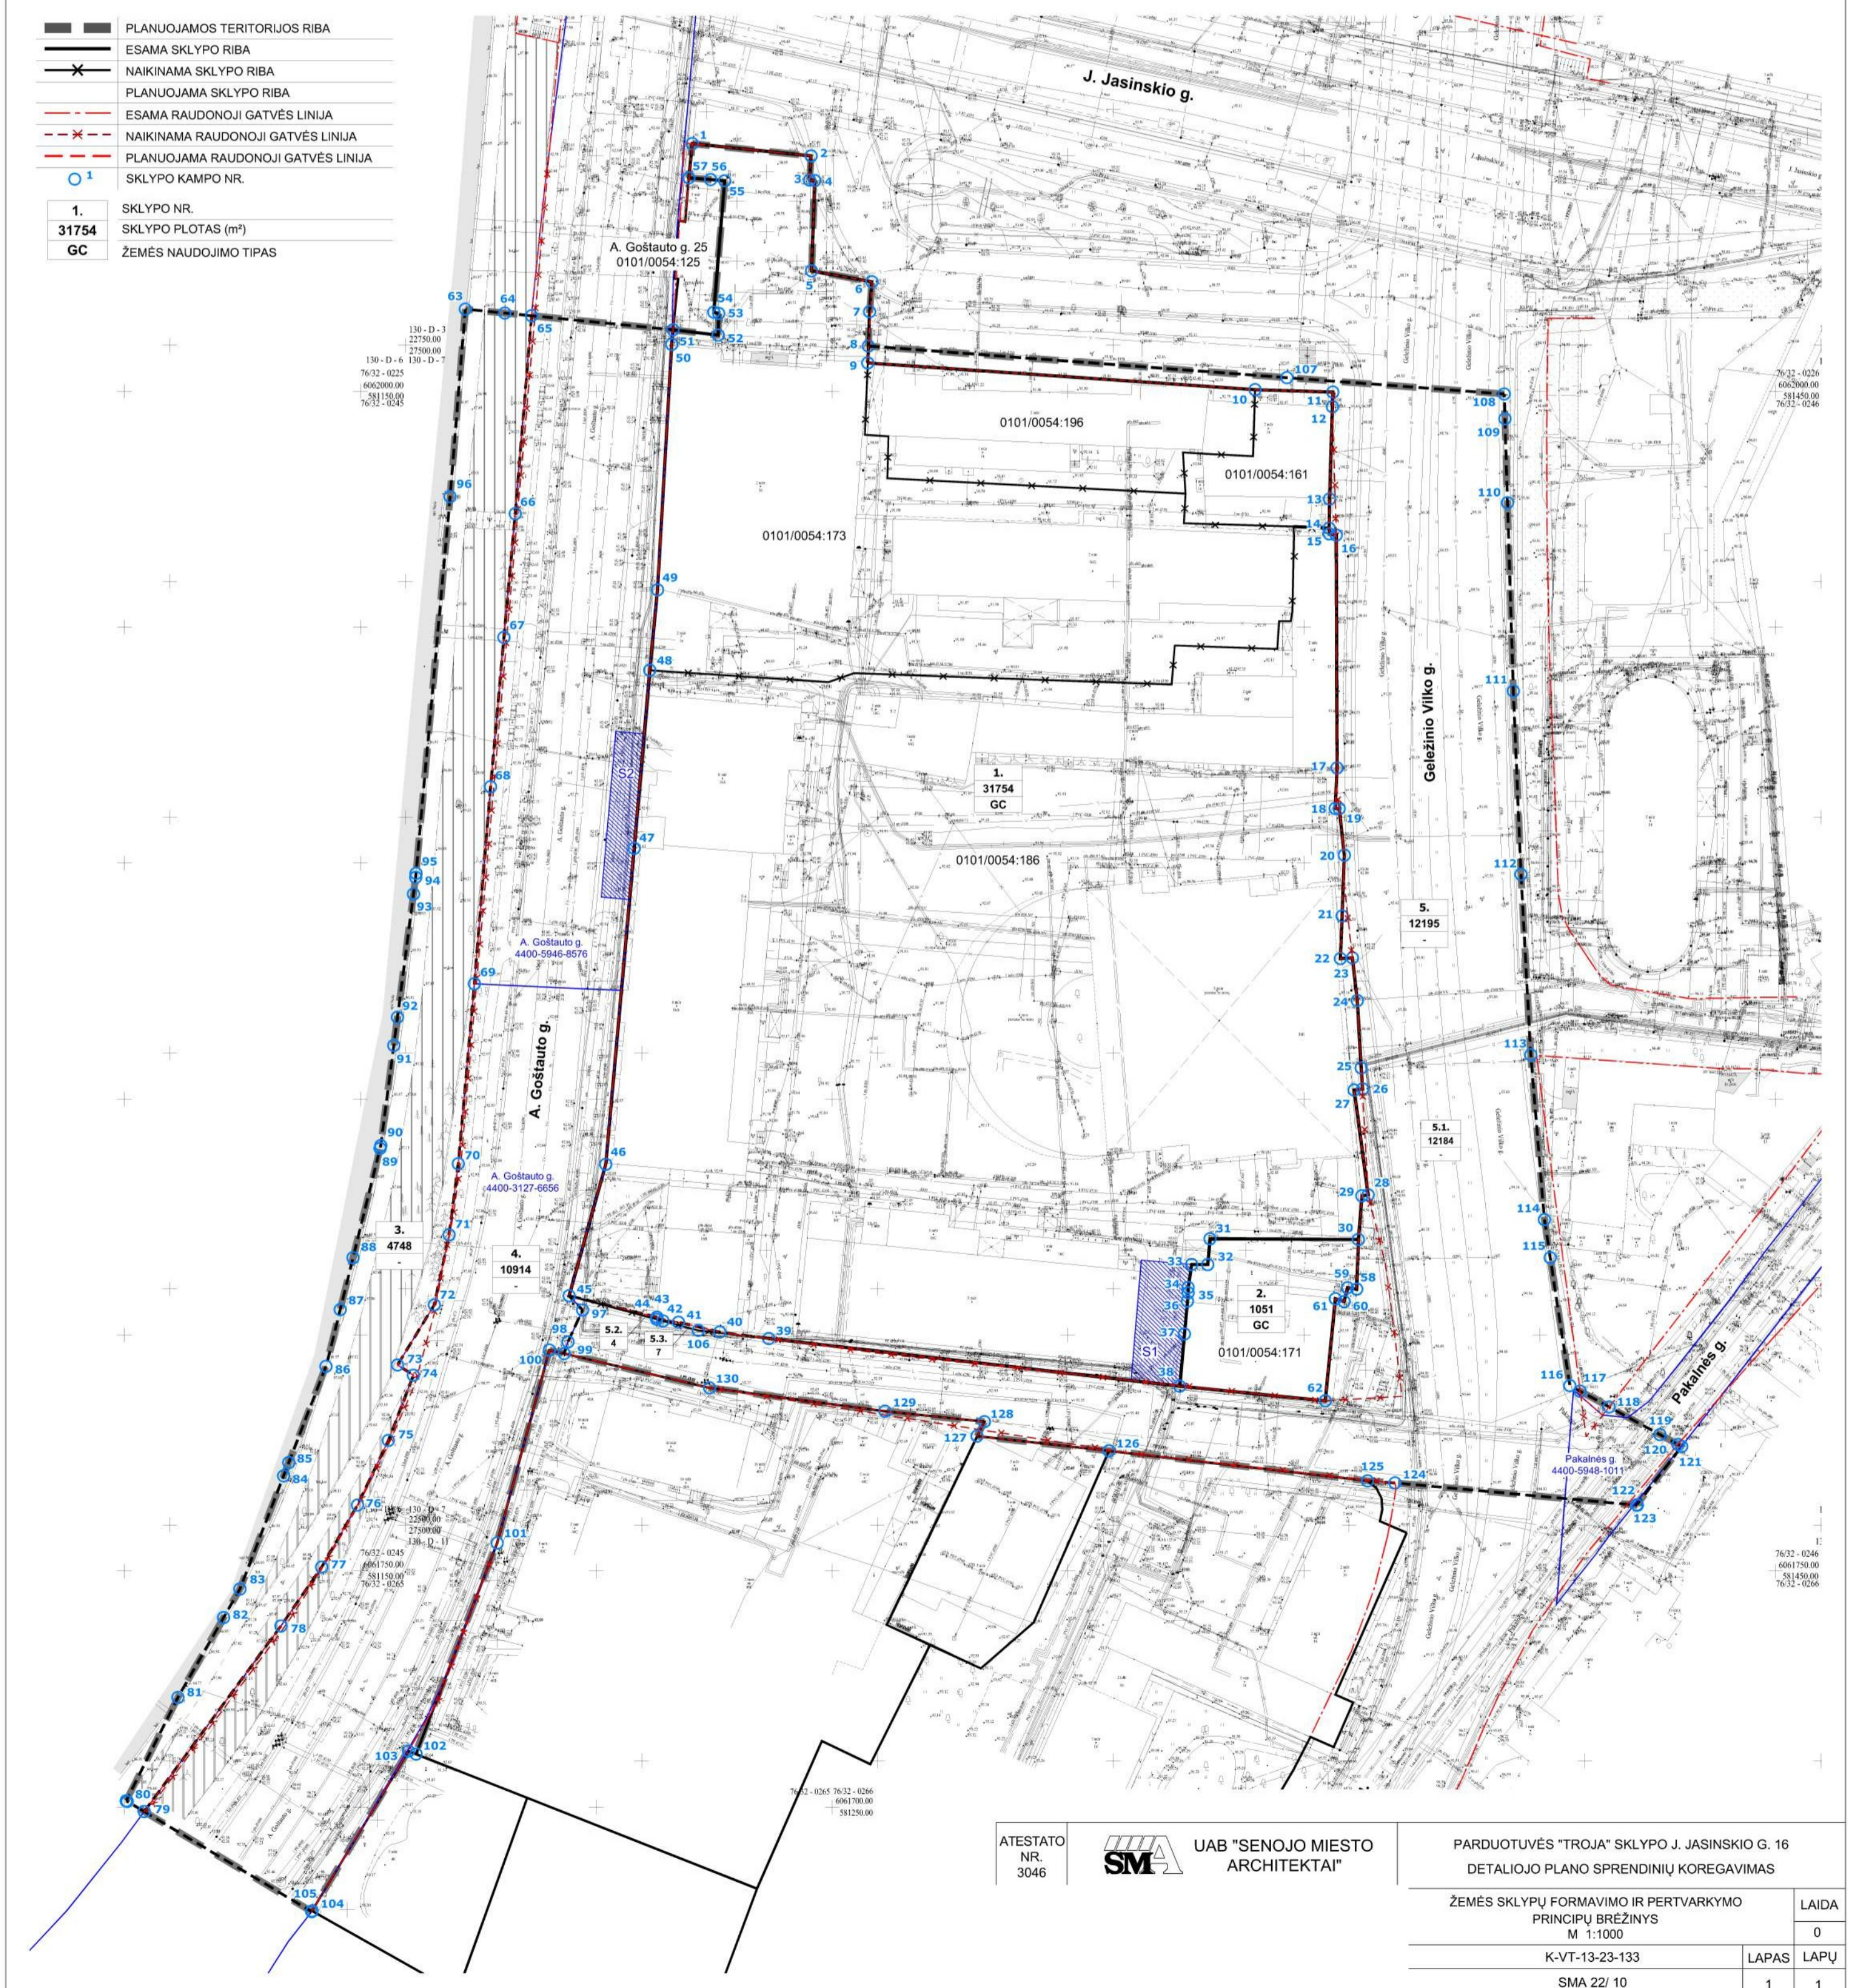

ATESTATO NR. 3046



UAB "SENOJO Miesto ARCHITEKTAI"

PARDUOTUVĖS "TROJA" SKLYPO J. JASINSKIO G. 16
DETALIOJO PLANO SPRENDINIŲ KOREGAVIMAS

ŽEMĖS SKLYPŲ FORMAVIMO IR PERTVARKYMO PRINCIPŲ BRĖŽINYS		LAIKA
M 1:1000	K-VT-13-23-133	0
SMA 22/ 10	LAPAS	LAPŲ
	1	1