


StatytojasUžsakovas	Vilniaus miesto savivaldybė, UAB „Fazelita“ įm. k. 123019669, Vingrių g. 25, Vilnius, tel. 0 686 52613, el. paštas: info@fazelita.lt
Statinio adresas	Iešmininkų g., Tunelio g., Vilniaus m. sav.
Statinio naudojimo paskirtis	Inžineriniai statiniai; Inžineriniai tinklai
Statinio pavadinimas (tipas)	Nuotekų šalinimo tinklai
Statybos rūšis	Nauja statyba, rekonstravimas
Statinio kategorija	Neypatingas statinys
Statinio projekto etapas	Projektiniai pasiūlymai
Projekto Nr.	2026/IG-01-PP-LN
Bylos žymuo	PP
Bylos laida	0
Bylos išleidimo data	2026-08

Iešmininkų gatvės (gatvių paskirties, susisiekimo komunikacijų statinių paskirties grupės) statinio (un. nr. 4400-5729-8409) atkarpos, ties Prūsų g. 34, Vilniuje, kapitalinio remonto ir inžinerinių tinklų grupės (nuotekų šalinimo tinklų paskirties) statybos projektas

PROJEKTINIAI PASIŪLYMAI

Pareigos	Vardas, Pavardė	Atestato Nr.	Parašas
Projekto vadovas	Gileta Naradauskienė	A1148	
Projekto dalies vadovas	Kestutis Poškus	20514	

Vilnius, 2026

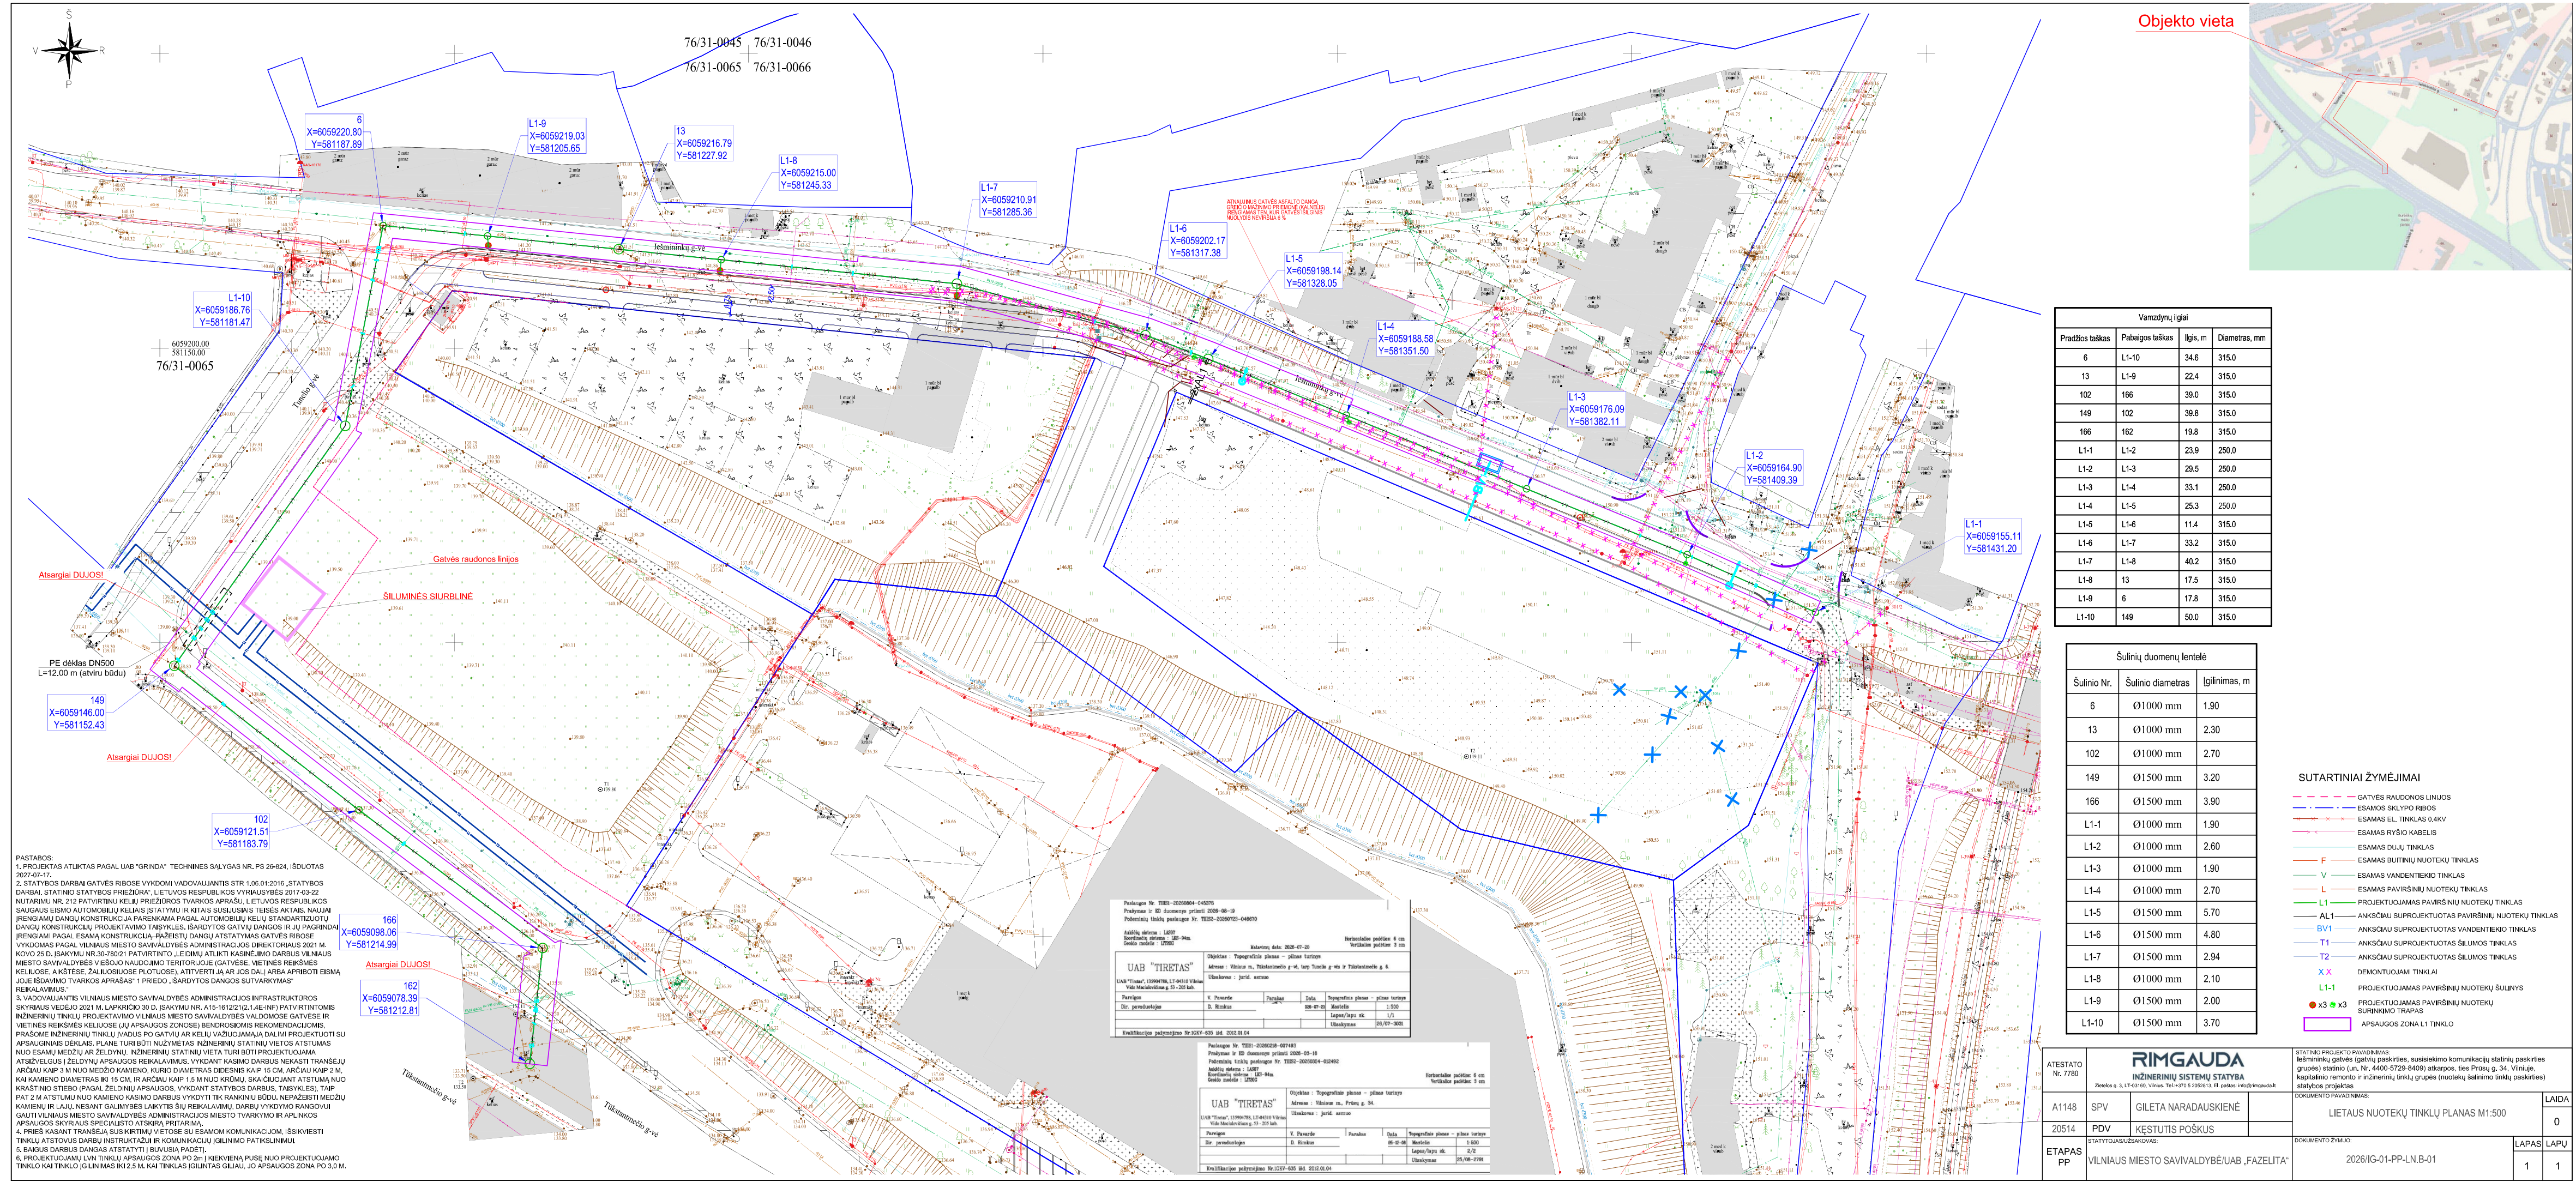

Objekto vieta



Vamzdinių ilgių			
Pradžios taškas	Pabaigos taškas	Ilgis, m	Diametras, mm
6	L1-10	34.6	315.0
13	L1-9	22.4	315.0
102	166	39.0	315.0
149	102	39.8	315.0
166	162	19.8	315.0
L1-1	L1-2	23.9	250.0
L1-2	L1-3	29.5	250.0
L1-3	L1-4	33.1	250.0
L1-4	L1-5	25.3	250.0
L1-5	L1-6	11.4	315.0
L1-6	L1-7	33.2	315.0
L1-7	L1-8	40.2	315.0
L1-8	13	17.5	315.0
L1-9	6	17.8	315.0
L1-10	149	50.0	315.0

Šulinių duomenų lentelė		
Šulinio Nr.	Šulinio diametras	Ilginimas, m
6	Ø1000 mm	1.90
13	Ø1000 mm	2.30
102	Ø1000 mm	2.70
149	Ø1500 mm	3.20
166	Ø1500 mm	3.90
L1-1	Ø1000 mm	1.90
L1-2	Ø1000 mm	2.60
L1-3	Ø1000 mm	1.90
L1-4	Ø1000 mm	2.70
L1-5	Ø1500 mm	5.70
L1-6	Ø1500 mm	4.80
L1-7	Ø1500 mm	2.94
L1-8	Ø1000 mm	2.10
L1-9	Ø1500 mm	2.00
L1-10	Ø1500 mm	3.70

- SUTARTINIAI ŽYMĖJIMAI
- GATVĖS RAUDONOS LINIJOS
 - ESAMOS ŠILVŲ PO RIBOS
 - ESAMOS EL. TINKLAS (LAV)
 - ESAMOS RYŠIO KABELIS
 - ESAMOS DŲJŲ TINKLAS
 - ESAMOS BUTŲŲJŲ NUOTEKŲ TINKLAS
 - ESAMOS VANDENTIEKIO TINKLAS
 - ESAMOS PAVIRŠINIŲ NUOTEKŲ TINKLAS
 - L1-1 PROJEKTUOJAMAS PAVIRŠINIŲ NUOTEKŲ TINKLAS
 - AL-1 ANKŠČIAU SUPROJEKTUOTAS PAVIRŠINIŲ NUOTEKŲ TINKLAS
 - BV-1 ANKŠČIAU SUPROJEKTUOTAS VANDENTIEKIO TINKLAS
 - T1 ANKŠČIAU SUPROJEKTUOTAS ŠILAMOS TINKLAS
 - T2 ANKŠČIAU SUPROJEKTUOTAS ŠILAMOS TINKLAS
 - DEMONTUOJAMI TINKLAI
 - L1-1-1 PROJEKTUOJAMAS PAVIRŠINIŲ NUOTEKŲ ŠULINYS
 - PROJEKTUOJAMAS PAVIRŠINIŲ NUOTEKŲ SURINKIMO TRAPAS
 - APSAUGOS ZONA L1 TINKLO

PASTABOS:
1. PROJEKTAS ATLIKTAS PAGAL UAB "GRINDA" TECHNINES SĄLYGAS NR. PS-26-824, IŠDUOTAS 2023-01-17.
2. STATYBOS DARBAI GATVĖS RIBOSE VYKDOMI VADOVAUJANTIS STR. 1.05.01.2016 „STATYBOS DARBAI. STATINIO STATYBOS PREŽIŪRA“. LIETUVOS RESPUBLIKOS VYRIAUSYBĖS 2017-03-22 NUTARIMU NR. 212 PATIRTINIŲ Kelių PREŽIŪROS TVARKOS APSAUGA LIETUVOS RESPUBLIKOS SAUGAUS EISMO AUTOMOBILIŲ KELIAIS (STATYMU IR KITAS SUSIJUSIS TEISĖS AKTAS, NAUJI ĮRENGIAMŲ DANGŲ KONSTRUKCIJŲ PARENAMA PAGAL AUTOMOBILIŲ KELŲ STANDARTIZUOTŲ DANGŲ KONSTRUKCIJŲ PROJEKTOVIMO TIKSLAIS, ĮSĄRDYTO GATVĖS DANGOS IR JŲ PAGRINDŲ ĮRENGIAMŲ PAGAL ESAMĄ KONSTRUKCIJŲ PAŽEISTŲ DANGŲ ATSTATYMAS GATVĖS RIBOSE VYKDOMAS PAGAL VILNAUS MIESTO SAVIVALDYBĖS ADMINISTRACIJOS DIREKTORIAUS 2021 M. KOVO 25 D. SPRAITŲ NR. 30-18021 PATVIRTINTO JEKIMAU ATKŲ KASIMŲ DANGŲ VILNAUS MIESTO SAVIVALDYBĖS VIEŠOJO NAUDOJIMO TERITORIJŲ GATVĖS, VIETINĖS REKŠMĖS KELIOSE, AKŠTĖSĖ, ŽALIOSIŲSE PLOTUOSEI, ATITVIRTŲ JŲ AR JOS DALI ARBA APRIOTI ESMA JOSE ĮSĄDARMO TVARKOS APSAUGA 1. PIRMOJO ĮSĄRDYTO DANGOS SUTVARKYMAS REKALAVIMUS.
3. VADOVAUJANTIS VILNAUS MIESTO SAVIVALDYBĖS ADMINISTRACIJOS INFRASTRUKTŪROS SKYRIAUS VIEŠOJO 2021 M. LAUKIČIO 30 D. SPRAITŲ NR. 1-15-1812101-146-011 PATVIRTINTOMS INŽINERINIŲ TINKLŲ PROJEKTOVIMO VILNAUS MIESTO SAVIVALDYBĖS VALDOMOSE GATVĖS IR VIETINĖS REKŠMĖS KELIOSE (JŲ APSAUGOS ZONOSE) BENDROSIOMIS REKOMENDACIJOMS. PRASIMIE INŽINERINIŲ TINKLŲ PROJEKTOVIMO GATVĖS IR KELIŲ VAŽUOJAMAJŲ DALIŲ PROJEKTUOJAMŲ APSAUGOS ZONAS, PLANE TURI BŪTI NUŽYMETAS INŽINERINIŲ STATINŲ VIETOS ATSTUMAS NŪO ESAMŲ MEDŽIŲ AR ŽELVYŲ INŽINERINIŲ STATINŲ VIETA TURI BŪTI PROJEKTUOJAMA ATŽIŪRŲGUS ŽELVYŲ APSAUGOS REKALAVIMUS. VYKDYANT KASIMO DARBUS NEKASITI TRANSEJŲ ARČIAU KAP 3 M NŪO MEDŽIO KAMENO, KURIO DIAMETRAS DIDESNIS KAP 15 CM, ARČIAU KAP 2 M, KAI KAMENO DIAMETRAS BŪI 15 CM, IR ARČIAU KAP 1.5 M NŪO KROVŲ, SKAČIUJANT ATSTUMŲ NŪO KRAŠTINIO STIEBO PAGAL ŽELVYŲ APSAUGOS VYKDYANT STATYBOS DARBUS, TAČIŲKLES, TAČ PAT 2 M ATSTUARI NŪO KAMENO KASIMO DARBUS VYKDYTI TIK RANKINIŲ BŪDU, NEPAŽEISTI MEDŽIŲ KAMENŲ IR LAJŲ, NESANT GAUMYBĖS LAKYTIS ŠIŲ REKALAVIMŲ, DARBU VYKDYMO RANGOVŲ GAUTU VILNAUS MIESTO SAVIVALDYBĖS ADMINISTRACIJOS MIESTO TVARKIMO IR APILKIOS APSAUGOS SKYRIAUS SPECIALISTO ATSIKRA PRITARIMA,
4. PRIEŠ KASANT TRANSEJŲ SUSIKIRTIMŲ VIETOSE SU ESAMOM KOMUNIKACIJOM, IŠKISVIESTI TINKLŲ ATSTOVUS DARBU INŠTRUKCIJŲ IR KOMUNIKACIJŲ ĮSĄDARMO PATIKSLINIMŲ,
5. BAIKUS DARBUS DANGAS ATSTATYTI (BUVUSIA PADETI),
6. PROJEKTUOJAMŲ LVN TINKLŲ APSAUGOS ZONA PO 2m NEKŲVENA PUSĖ, NŪO PROJEKTUOJAMO TINKLO KAI TINKLO GILUMAS BŪI 2.5 M, KAI TINKLAS ĮJULIAS GILAU, NŪO APSAUGOS ZONA PO 3.0 M.







ATESTATO Nr. 7790		RIMGAUDA INŽINERINIŲ SISTEMŲ STATYBA		STATINIO PROJEKTO PAVAIKINAMAS Inžinerinių sistemų (galių, paskirties, susisiekimo komunikacijų statinių paskirties grupės) statinio (un. Nr. 4400-5729-8499) atkarpas, (ies Prūsų g. 34, Vilniuje, kapitalinio remonto ir inžinerinių sistemų grupės (modulų) šalinimo linij paskirties) statinio projekto	
A1148		PDV		GILETA NARADAUSKIENE	
20514		KESTUTIS POŠKUS		LIETAUS NUOTEKŲ TINKLŲ PLANAS M1:500	
ETAPAS PP		VILNAUS MIESTO SAVIVALDYBĖ UAB „FAZELITA“		2026/IG-01-PP-LN-B-01	
				LAPAS LAPŲ	
				1 1	

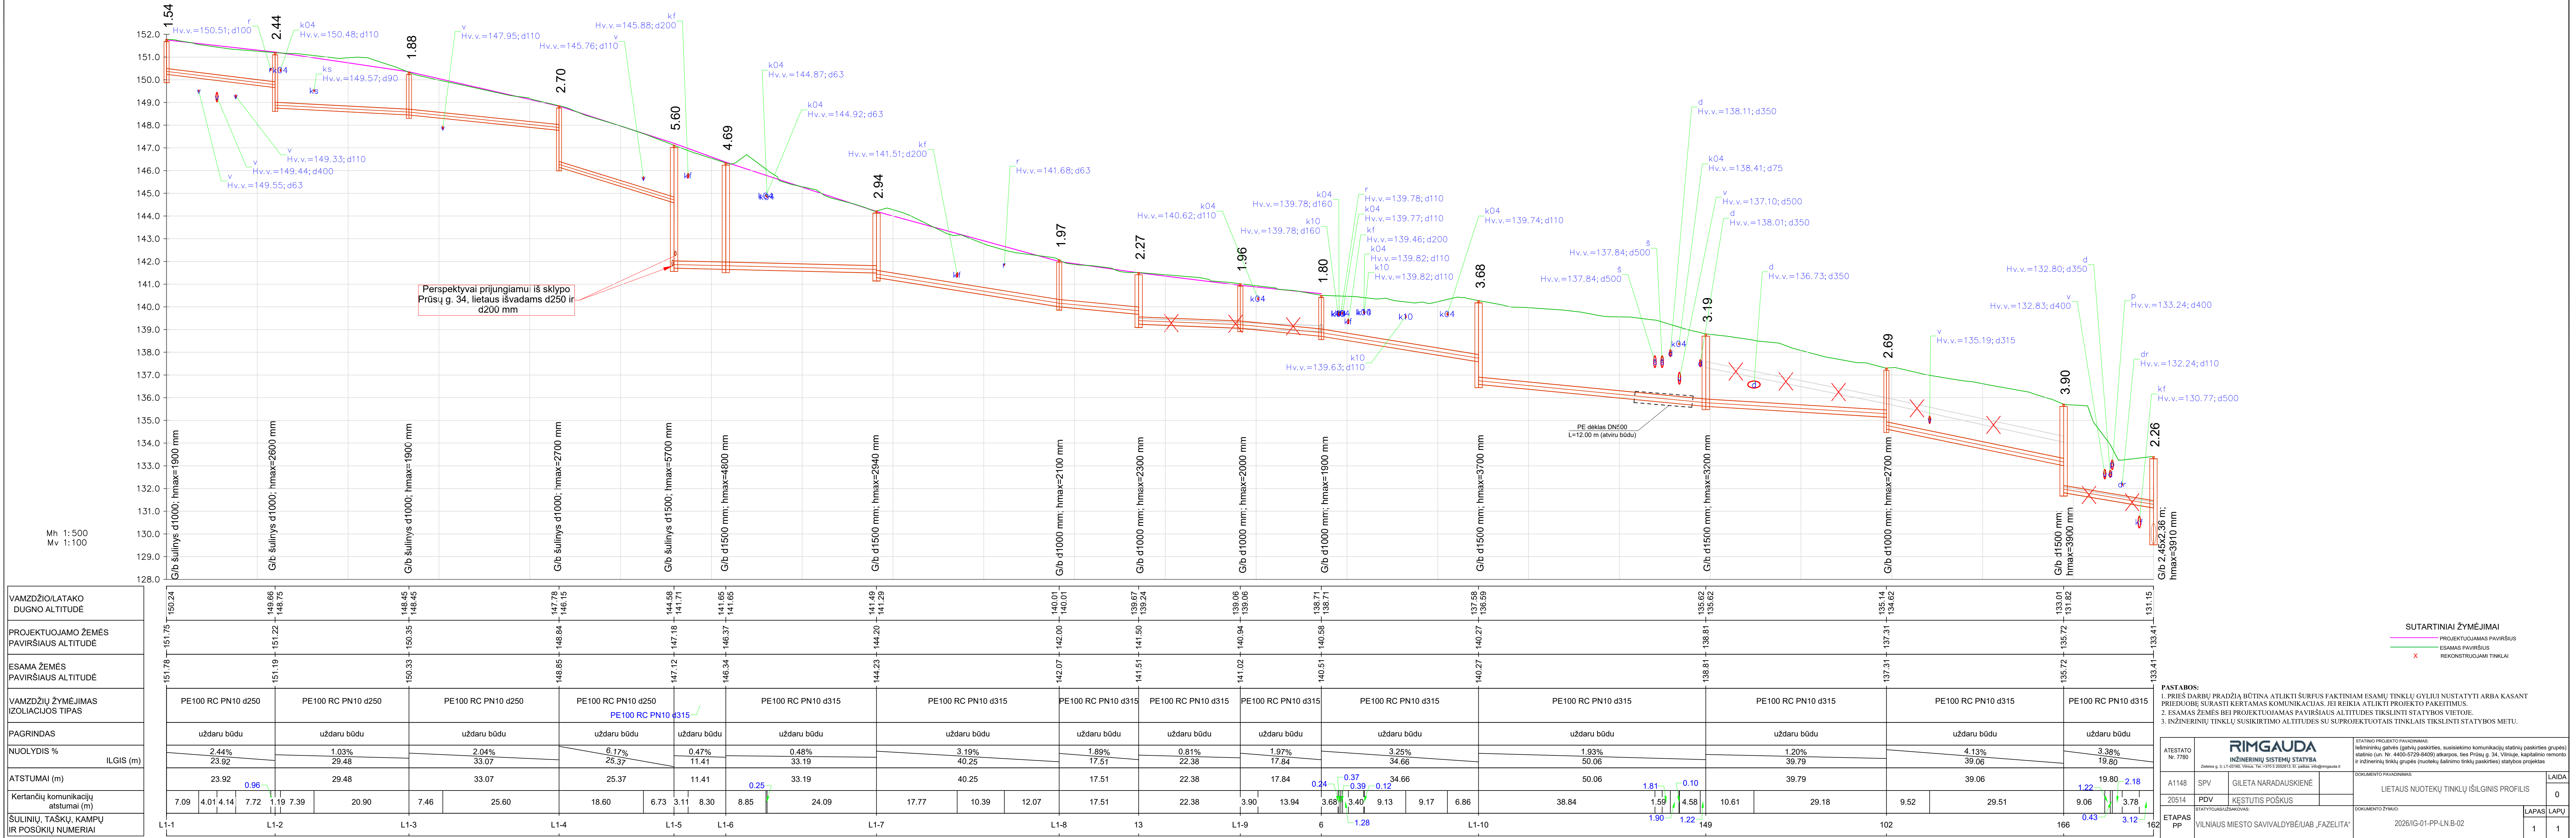

STATINIO VIETA

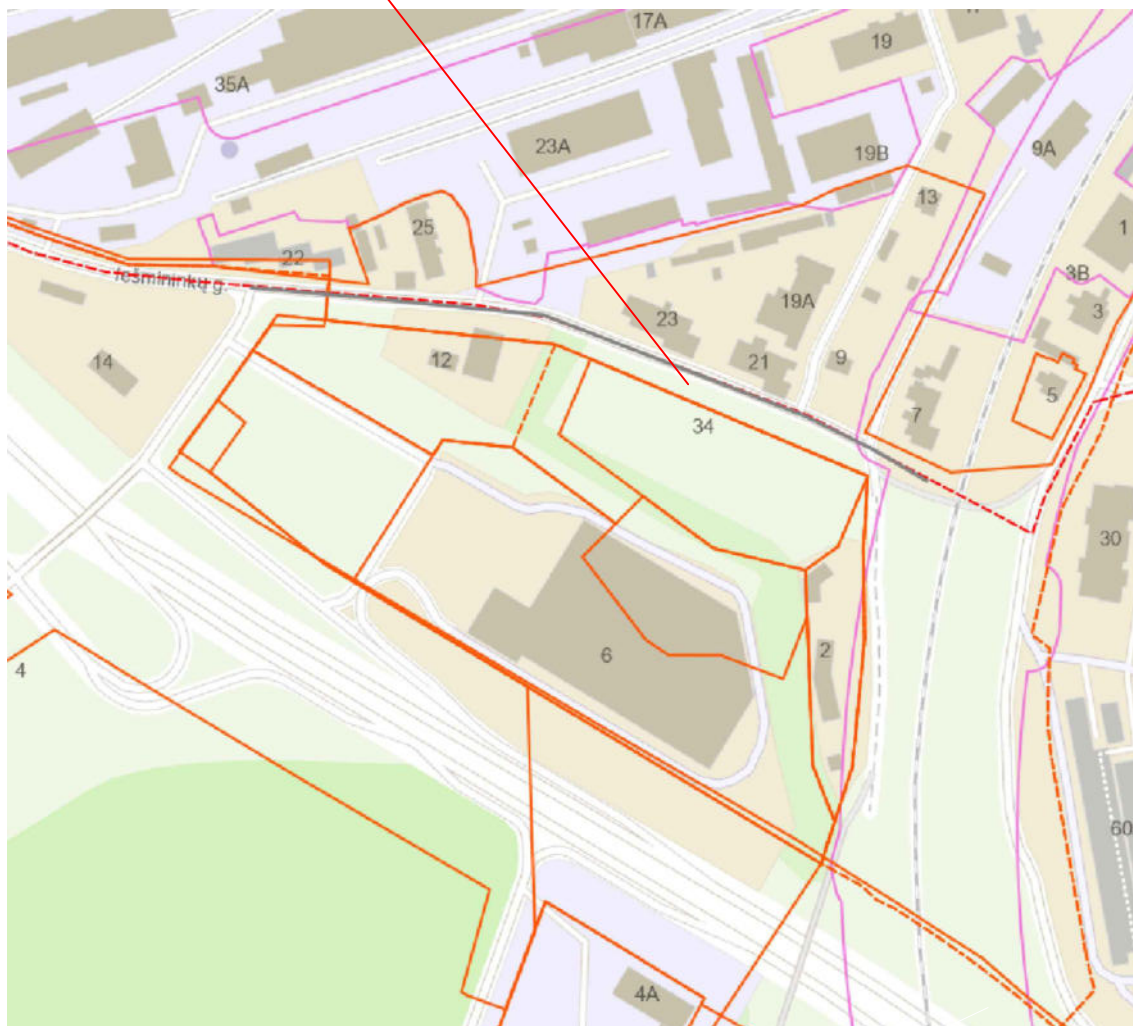

SUTARTINIAI ŽYMĖJIMAI

————— SUFORMUOTŲ ŽEMĖS SKLYPŲ RIBOS

ATESTATO Nr. 7780		RIMGAUDA INŽINERINIŲ SISTEMŲ STATYBA Zielėlos g. 3, C korpusas, LT-03160, Vilnius. Tel.: +370 5 2052813, El. paštas: info@rimgauda.lt			Iešmininkų gatvės (gatvių paskirties, susisiekimo komunikacijų statinių paskirties grupės) statinio (un. Nr. 4400-5729-8409) atkarpos, ties Prūsų g. 34, Vilniuje, kapitalinio remonto ir inžinerinių tinklų grupės (nuotekų šalinimo tinklų paskirties) statybos projektas			
A1148	SPV	G. Naradauskienė		2026-08	TPDRIS žemėlapyje numatomo statinio vieta		LAIDA	
20514	PDV	K. Poškus		2026-08			0	
ETAPAS PP	VILNIAUS MIESTO SAVIVALDYBĖ/UAB „FAZELITA“				2026/IG-01-PP-LN.B-03		LAPAS	LAPŲ
							1	1