


Projektuojama teritorija

| | | | | | |
|-----------------|-----------------------------|---|------|--|-------------------|
| Projektuojantis | | Projektuojamas | | Projekto pavadinimas | |
| BELIVE | | UAB "Belive Engineers" Naugarduko g. 9B LT-02010 Vilnius, T. 0201 4112 info@belive.lt | | Mokėjo paskirties pastato rekonstrukcijos ir naujų mokėjo paskirties pastatų statybos Nemėnėdrius pl. 16, Vilniuje projektas | |
| 24748 | SPV | A. Žukauskas | 2026 | Mastelis: | Laida |
| A 2130 | SPOV | Joris Šykovas | 2026 | 1:300 | 0 |
| | Arch | R. Samackalė | 2026 | Document name: | Situacijos schema |
| Etapas | Užsakovas / statytojas: | | | Document type: | Lapas |
| PP | Vilniaus miesto savivaldybė | | | 487-00-PP-SP-BR.01 Situacijos schema | Likų |
| | | | | 1 | 1/1 |

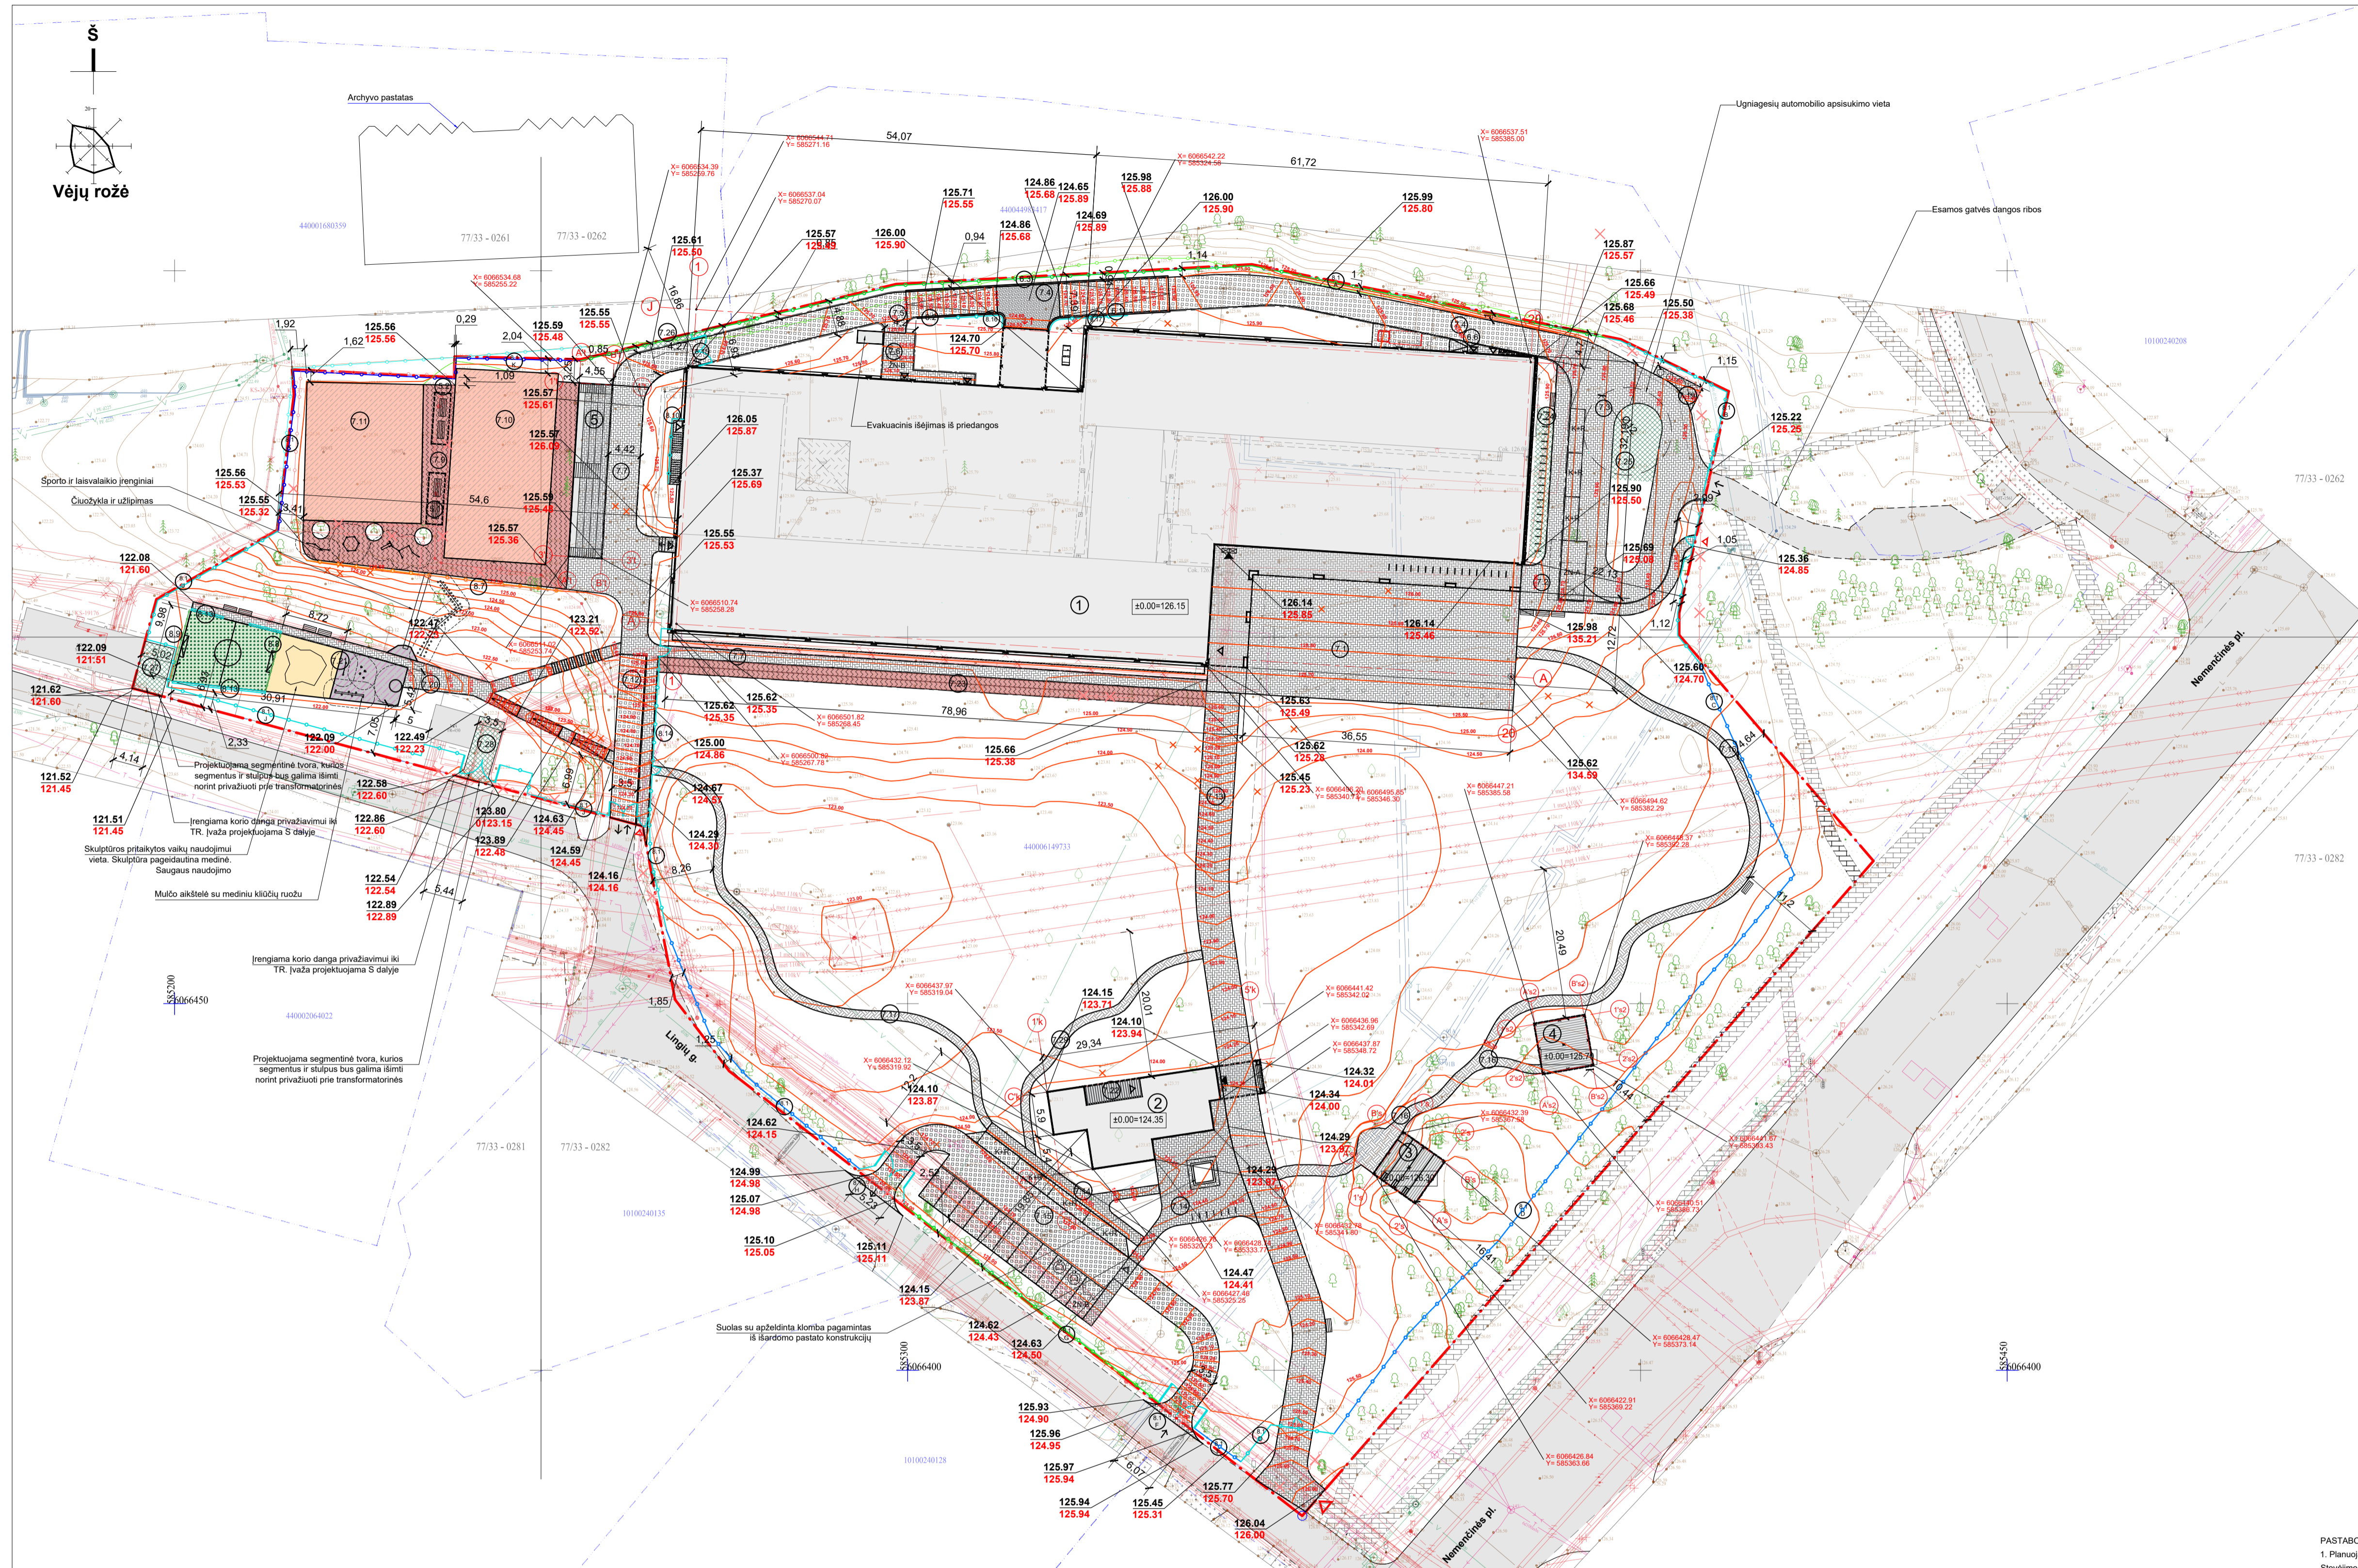

01 pastato (mokyklos) vidutinės esamo žemės paviršiaus altitudės skaičiavimas: 125.49+125.5+125.35+125.85+125.49+125.49+125.5 = 879.07 / 7 = apie 125.58

02 pastato (keramikos dirbtuvių) vidutinės esamo žemės paviršiaus altitudės skaičiavimas: 123.71+123.94+123.87+123.97 = 459.49 / 4 = apie 125.87

- PASTABOS:
- Planuojamas maksimalus ugdymo vaikų skaičius - 624 vaikų, 76 darbuotojų.
 - Stovėjimo vietų poreikis (1 vieta 40 vaikų; 1 vieta 3 darbuotojų): 624 / 30 = 20.8 vietos; 76 / 3 = 25.3 vietos. Viso 46.1 vietų.
 - Pagal Vilniaus m. sav. teritorijos suskirstymo į zonas pagal nustatytus aut. stov. vietų skaičiaus koeficientus schemą (patvirtinta 2021-07-14 tarybos sprendimu nr. 1-1083) projektuojamas sklypas patenka į 3 zoną, kuriai taikomas 0.75 koeficientas. 46.1*0.75 = 34.57 vietų. Sklype projektuojama 37 vietos.
 - Į privačių vietų 4% turi būti prilygiuota žmoniams su negalia, t.y. 1.4 tipo vieta.
 - Į privačių vietų 10% turi būti skirta elektromobiliams, t.y. 2 vietos.
 - Dviračių stovėjimo vietų poreikis (1 vieta 20 moksleivių): 624 / 20 = 31.2. Projektuojami 45 dviračių stovai.
 - Sklype pagal Priskausomųjų želdymų normų (plotą) nustatyto tvarkos aprašą reikalinga projektuoti 50% priskausomųjų želdymų. Numatoma 65% želdymų.
 - Pagal HN 21-2011 „Atmokyklinio ir priešmokyklinio ugdymo programų vykdymo bendrieji sveikatos saugos reikalavimai“ minimali neužstatyta sklypoteritorijos dalis, skirta vaikų žaidimų aikštelėms, turi būti ne mažesnė kaip po 3 kv.m. ploto vienam vaikui ir pridedami 800m². Neužstatytos dalies plotas skaičiavimas: 624 (mokiniai) * 3 = 1872. 1872 + 800 = 2672 m² kv. m.

*VAIŽGŽDUTE PAŽYMETI RODIKLIAI APSKAIČIUOJAMI VADOVIAUJANTIS NEKILNOJAMŲ DAIKŲ KADASTRO DUOMENŲ NUSTATYMO Taisyklėmis, KURIAS TVIRTINA LIETUVOS RESPUBLIKOS ŽEMĖS ŪKIO MINISTRAS. BAIGUS STATYBĄ IR ATLIKUS KADASTRINIUS MATAVIMUS ŠIE RODIKLIAI GALI TURETI NEESMINIŲ NUKRYPIMŲ.

Topografiniam planui Topografijos, inžinerinės infrastruktūros, teritorijų planavimo ir statybos elektroninių vartų informacinėje sistemoje suteiktas numeris: TH1S1-20250901-058490

| Sklypo sutartiniai žymėjimai | |
|------------------------------|---|
| | Sklypo riba |
| | Apibrėžta sklypo riba |
| | Pastatų, užstatymo ribų (sklypo projekcija) ribos |
| | Esamųjų (išaugomųjų) pastatų kontūrai |
| | Specialiosios žemės v. m. r. naudojimo sklypo ribos |
| | Užstatymo ir išaugomųjų sklypo ribos |
| | Apibrėžta sklypo dalis (apie) |
| | Sklypo ribos plotas (apie) |
| | Neužstatyta, laisvomis dalimis (sklypo ribos) |
| | Apibrėžta sklypo dalis (apie) |
| | Sklypo ribos plotas (apie) |
| | Neužstatyta, laisvomis dalimis (sklypo ribos) |
