

**P2-E-G**









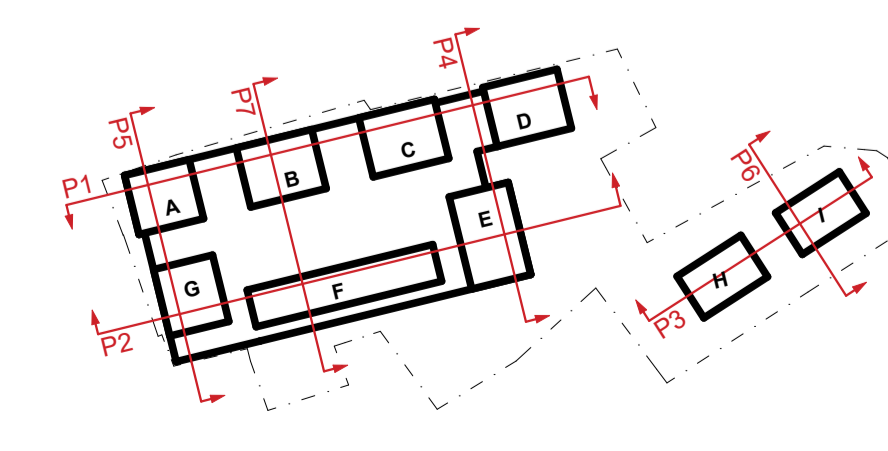








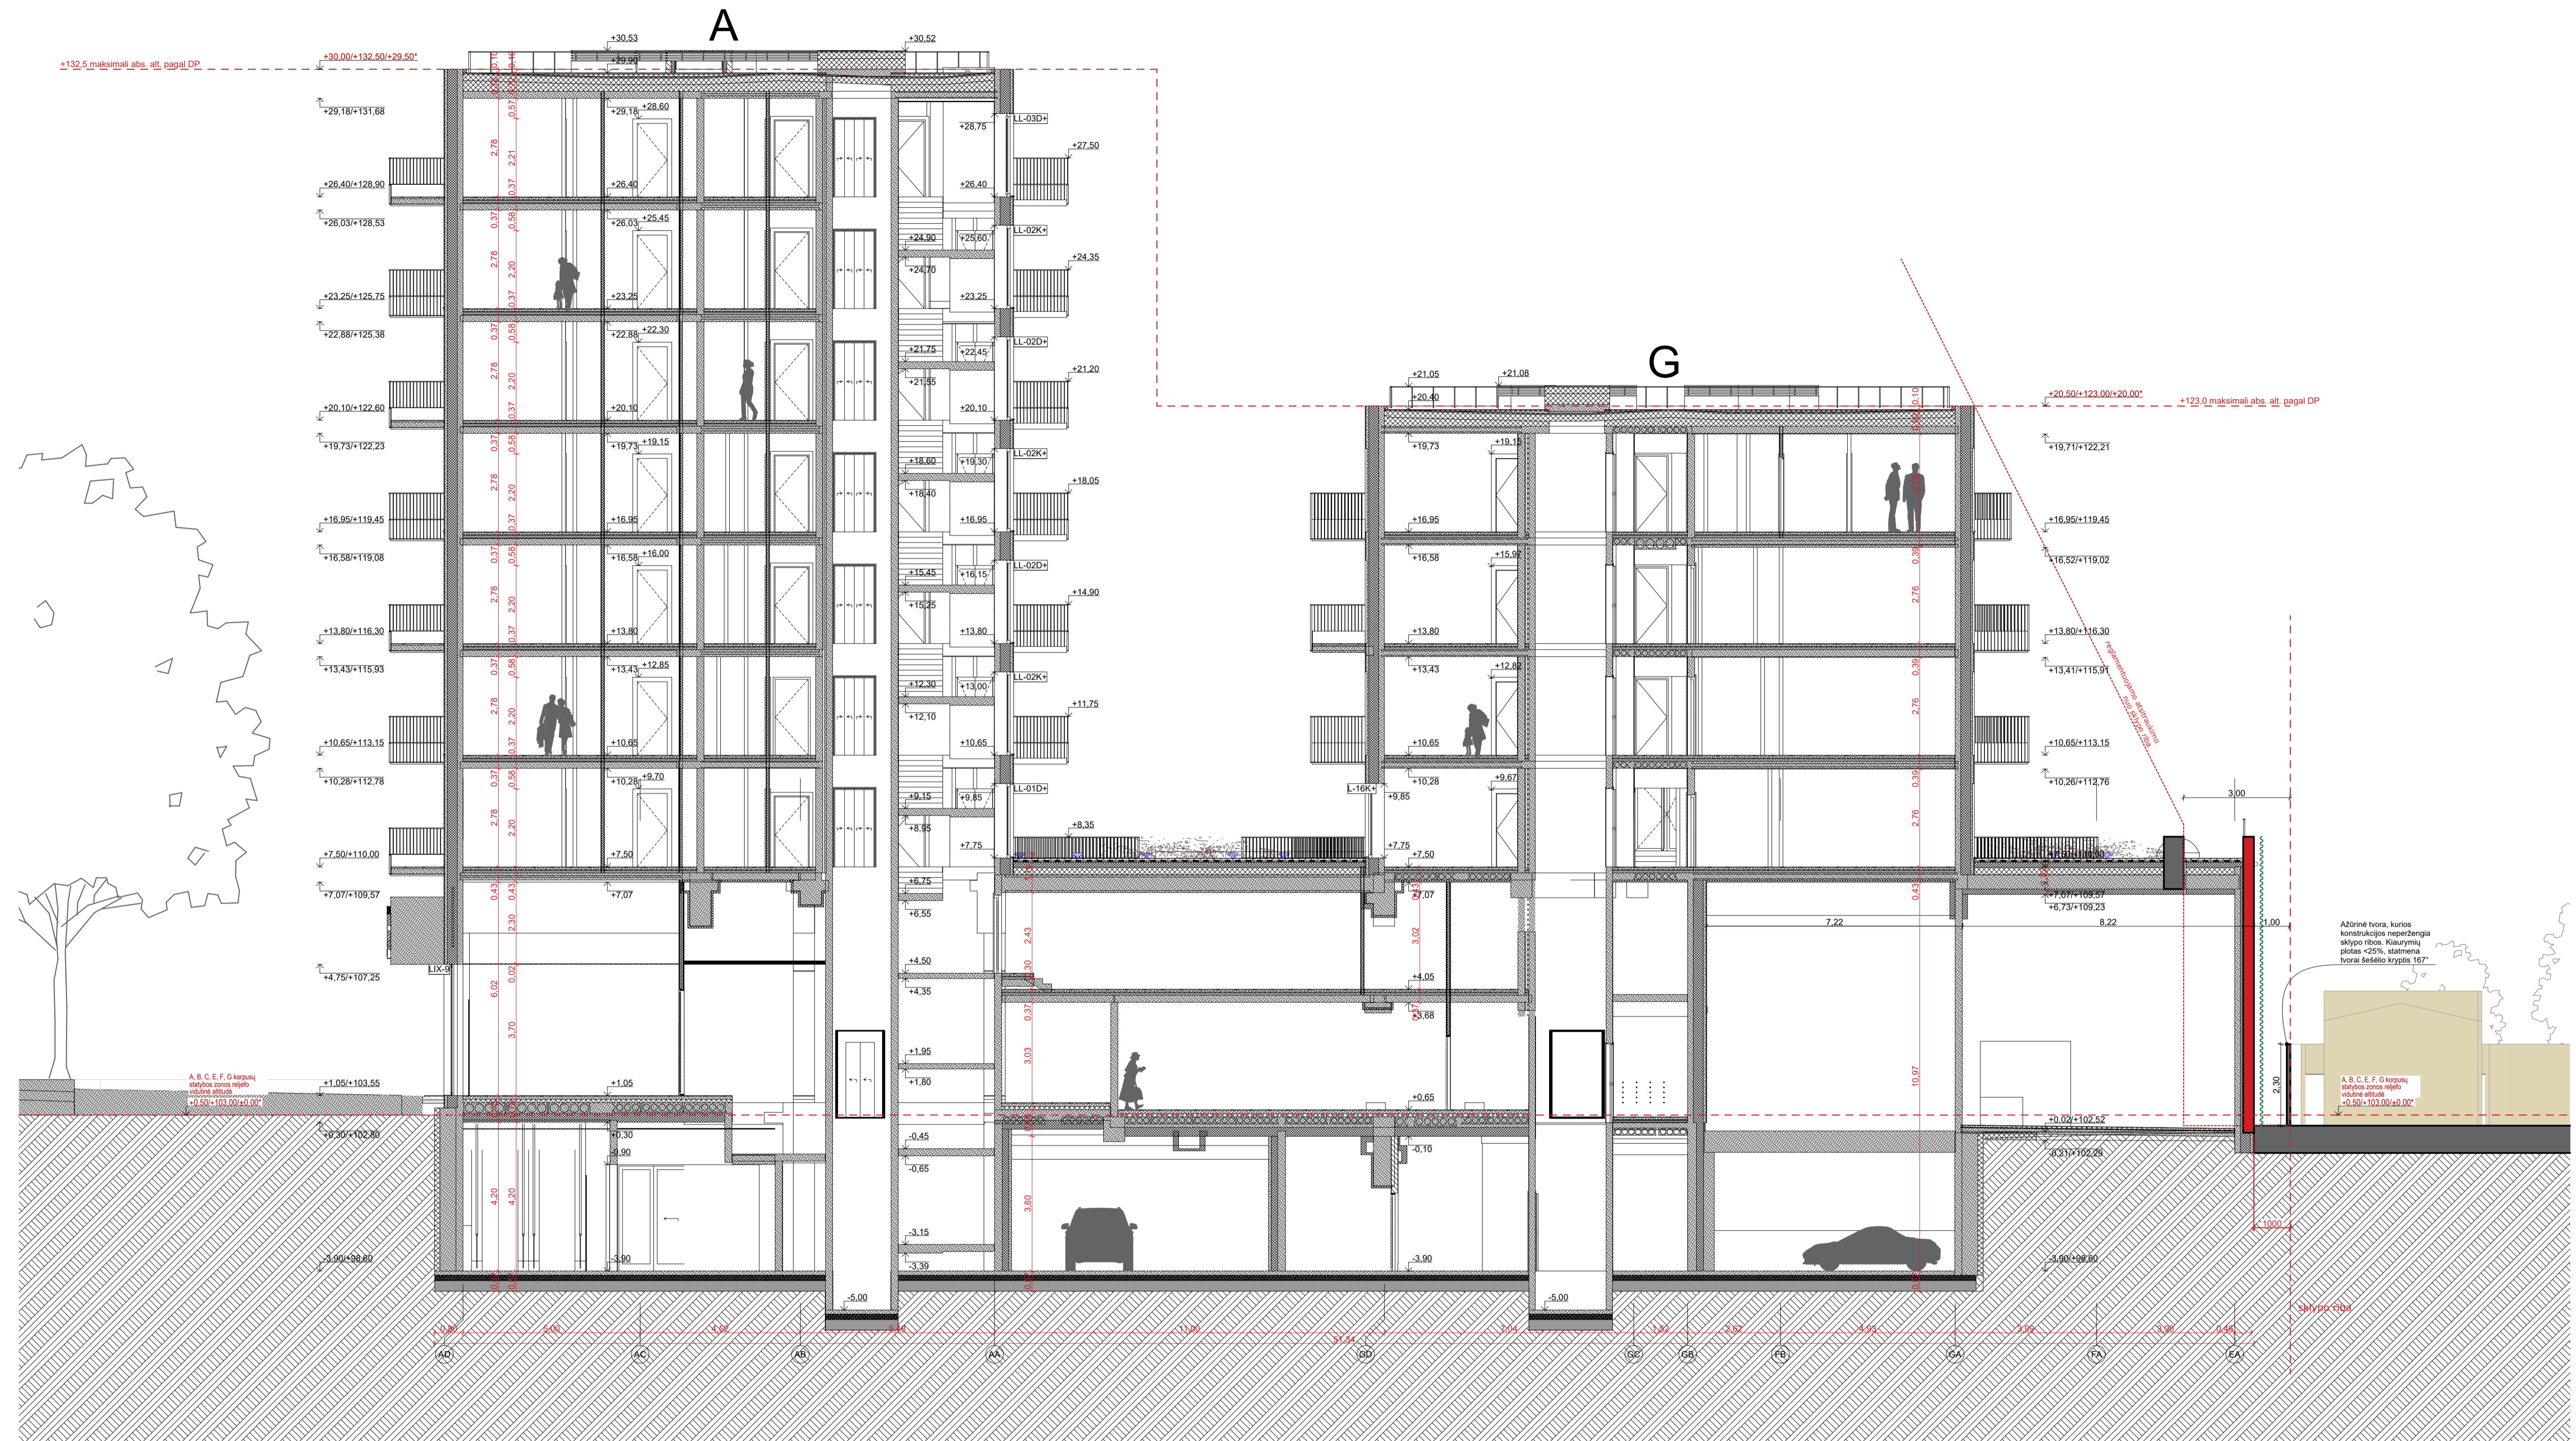

- BENDROSISIOS PASTABOS:**
0. VSI sprendiniai tikslinami TP ir DP (ar TDP) metu.
  1. Visi brėžiniai privalo būti skaitinami kartu su GS (gaisrinės saugos) dalimi. Detalūs priešgaisriniai sprendiniai šiuo GS dalyje.
  4. Visos naudojamos medžiagos ir gaminiai turi būti atitinkami pagal gamintojo nurodytas instrukcijas, sąlygas ir technologijas.
  5. Statybos eigoje atsiradus neatitiktims brėžinyje nurodytiems sprendimams, būtina kreiptis į projektuojantį projektą vykdyti priemonės metu.
  6. Matmenys prieš gaminių gamybą būtina tikslinti vietoje pagal faktą.
  7. Gaminių įstatybos vietoje priemonės suapibinti.
  8. Prieš gaminių gamybą gamintojas privalo atlikti darbo brėžinius bei juos suderinti su projekto autoriumi.
  9. Rekomenduojama, kad darbu vykdytojas statybvietėje turėtų naudoti gamintojų rekomendacijas literatūros bloke.
  10. Brėžinyje nesistima matuoti.
  11. Sklypas patenka į Vilniaus senamiestio (kodas 16073) vizualinės apsaugos zoną.

A		2026-03-12		VISUOMENĖS INFORMAVIMUI: PROJEKTO KEITIMAS PAGAL ATNAUJINTĄ PROJEKTAVIMO UŽDUOTĮ	
O		2022-02-02		STATYBOS LEGIMUL	
LAIDA		IŠLEIDIMO DATA		LAIDOS STATUSAS, KEITIMO PREŽASTIS	
Kval. dok. Nr.		aketurī		Statinio projekto pavadinimas: Daugabučių gyvenamųjų pastatų Seimyniškių g. 33, Vilnius, statybos projektas	
A1850	SPV	J. SEBOKAS	2026-03-12	Dokumento pavadinimas: STATINIO ARCHITEKTŪROS DALIS	
A1451	SPDV	L. REKEVIČIŪS	2026-03-12		
	ARCH	M. REKEVIČIENĖ	2026-03-12		
	ARCH	G. GRUŠVYTĖ	2026-03-12		
	ARCH	L. ČEPAITE	2026-03-12	Brėžinio pavadinimas: PS Skersiniai pjūviai A-G korpusai	
Kaltos, tampa, LT		UAB "S.A.V. projektai"		Dokumento žymos: LAIPI LAPAI	
				A122-A_PP_SA_02.2.5	
				1 1	

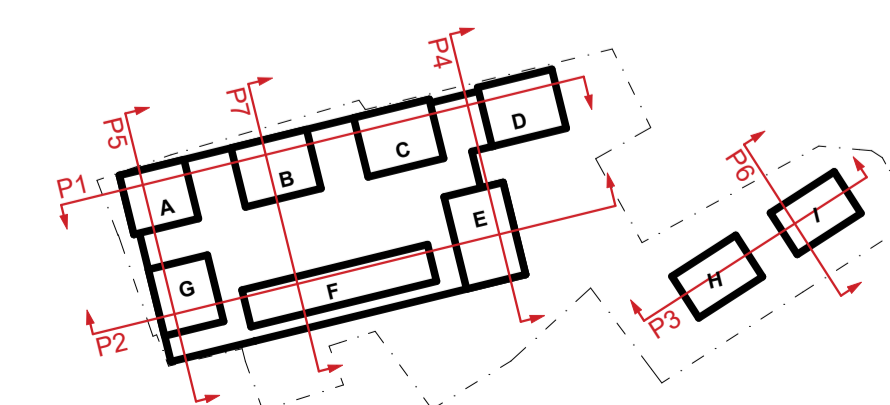

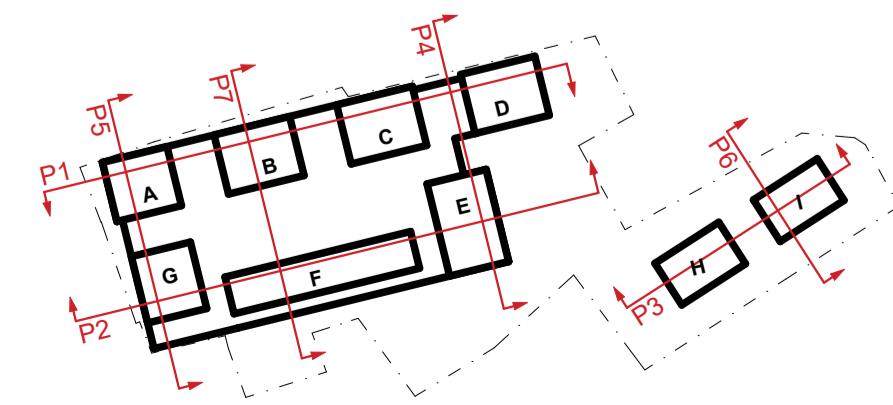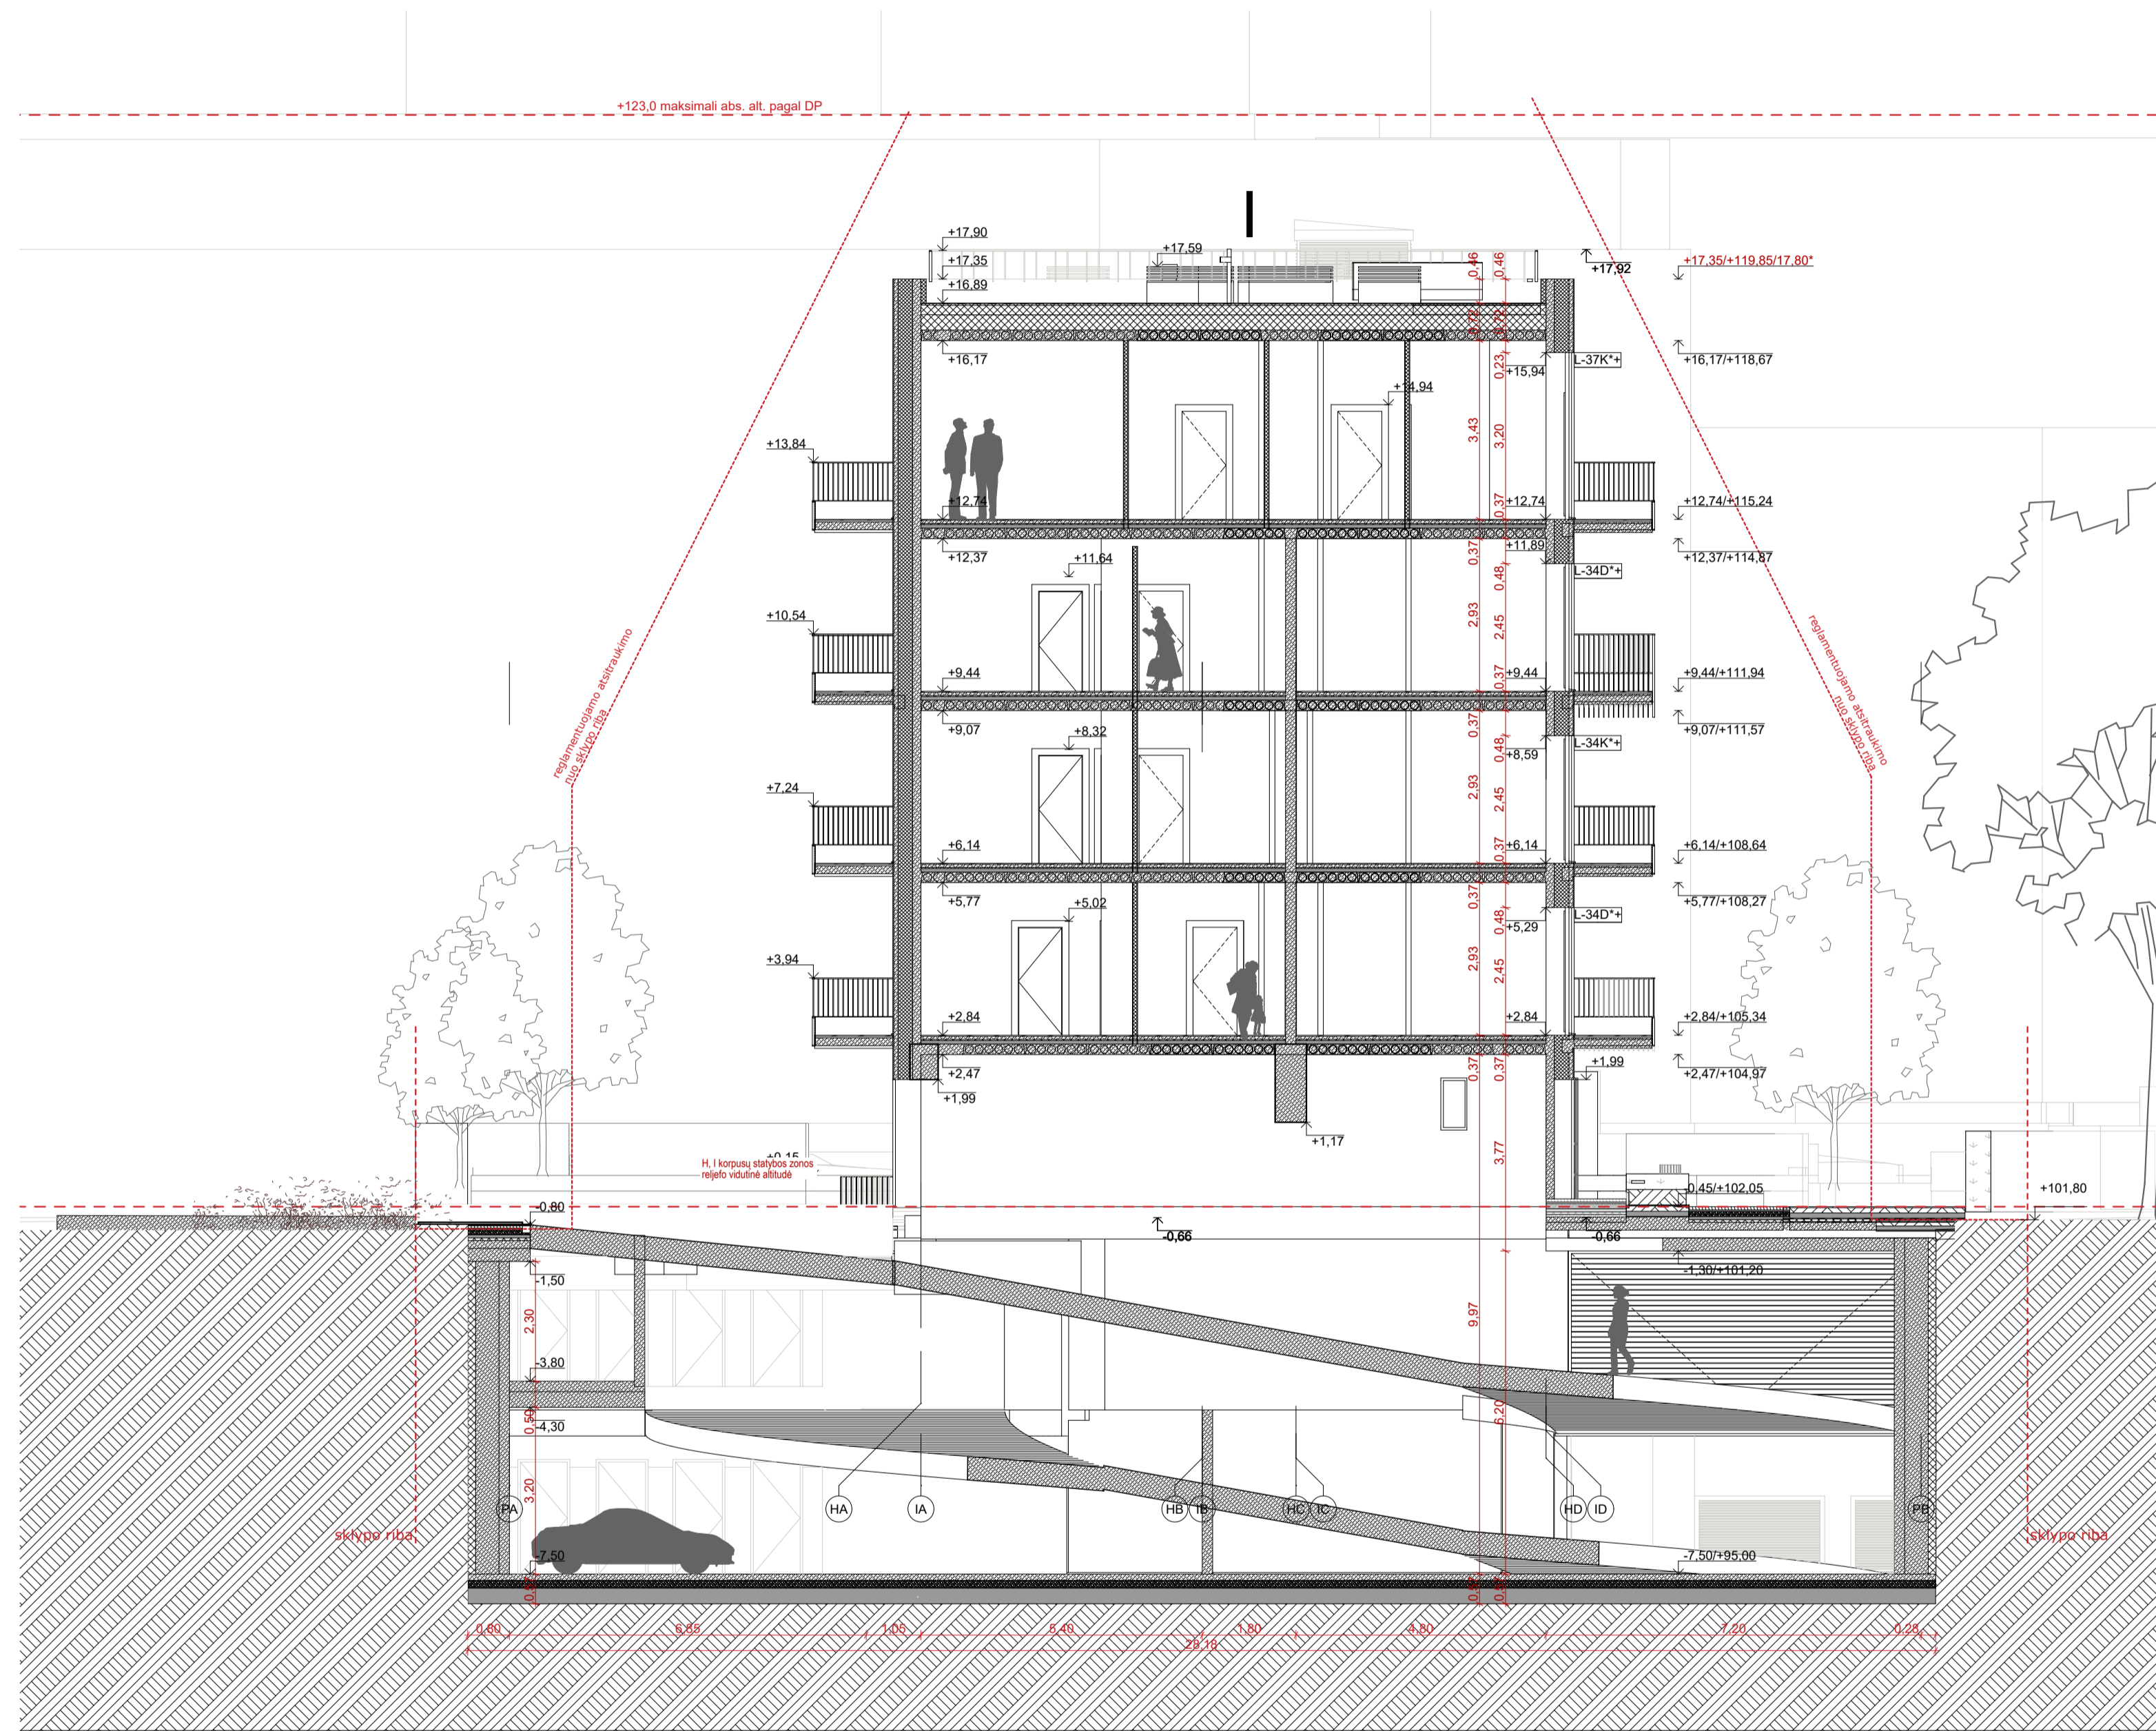

- BENDROSISIOS PASTABOS:**
0. VSI sprendiniai tikslinami TP ir DP (ar TDP) metu.
  1. Visi brėžiniai privalo būti skaitomi kartu su GS (gaisrinės saugos) dalimi. Detalius priešgaisrinius sprendimus šiuo GS dalyje.
  2. Prieš montuojant medžiagas ir gaminius prieš užsikart derinamos su projekto autoriais.
  3. Naudojamos arba siūlomos naudoti medžiagos turi turėti atitinkamas sertifikatus ir būti naudojamos pagal išrašytą savo paskirtį.
  4. Visos naudojamos medžiagos ir gaminiai turi būti montuojami pagal gamintojo nurodytas instrukcijas, sąlygas ir technologijas.
  5. Statybos eigoje atsiradus neatitiktims brėžinyje nurodytiems sprendimams, būtina kreiptis į projektavimą projekto vykdymo priežiūros metu.
  6. Matmenis prieš gaminių gamybą būtina tikslinti vietoje pagal faktą.
  7. Gaminiai į statybos vietas pristatomos suapakuoti.
  8. Prieš gaminių gamybą gamintojas privalo atlikti darbo brėžinius bei juos suderinti su projekto autoriais.
  9. Rekomenduojama, kad darbu vykdytojas statybvietėje turėtų naudojamų medžiagų gamintojo rekomendacinę literatūrą bloką.
  10. Brėžinyje nesiskaito matavimų.
  11. Sklypas patenka į Vilniaus senamiestio (kodas 16073) vizualinės apsaugos pozonį.

A	2026-03-12	VISUOMENĖS INFORMAVIMUI. PROJEKTO KEITIMAS PAGAL TAIJUNĮTA PROJEKTAVIMO UŽDUOTĮ.	
O	2022-02-02	STATYBOS LEGIMUL.	
LAIDA	ISLEIDIMO DATA	LAIDOS STATUSAS, KEITIMO PREŽASTIS	
<b>aketuri</b> UAB "AKETURI ARCHITECTUR"		Statinio projekto pavadinimas: Daugabučių gyvenamųjų pastatų Seimyniškių g. 33, Vilnius, statybos projektas	
A1850	SPV	J. ŠEBOKAS	2026-03-12
A1451	SPDV	L. REKEVIČIUS	2026-03-12
	ARCH	M. REKEVIČIENĖ	2026-03-12
	ARCH	G. GRUŠVYTĖ	2026-03-12
	ARCH	L. ČEPAITE	2026-03-12
Kalbos: LT Tūpa:		UAB "S.A.V. projektai"	
Dokumento žymuo: A122-A_PP_SA_02.2.6		LAPŲ	LAPAI
		1	1





I1

Šeimyniškių g. išklotinė


1:250

- BENDROSIOS PASTABOS:**
0. VSI sprendiniai šildantys TP ir DP (ar TDP) metu.
  1. Vatos apdailos medžiagos ir gaminiai prieš užsakant derinamos su projekto autoriais.
  2. Visos naudojamos arba siūlomos naudoti medžiagos turi turėti atitinkamas sertifikatus ir būti naudojamos pagal šiluminį savo paskirį.
  3. Visos naudojamos medžiagos ir gaminiai turi būti montuojami pagal gamintojų nurodytas instrukcijas, taisykles ir technologijas.
  4. Statybos eigoje atsiradus neatitiktims brėžinyje nurodytiems sprendimams, būtina kreiptis į projektavimą vykdytoją projekto pradžioje.
  5. Matavimai prieš gaminių gamybą gamintojas privalo atlikti darbo brėžinius bei juos suderinti su projekto autoriais.
  6. Gaminių įstatymo vietų prastose sąlygose.
  7. Prieš gaminių gamybą gamintojas privalo atlikti darbo brėžinius bei juos suderinti su projekto autoriais.
  8. Rekomenduojama, kad darbų vykdytojas statybvietėje turėtų naudotų medžiagų gamintojų rekomendacines literatūras broką.
  9. Būtinai naudoti medžiagas.
  10. Sklypas patenka į Vilniaus senamiesčio (kodas 15073) vizualinės apsaugos zoną.

**SUTARTINIAI ŽYMĖJIMAI**

ŽYMIUO	PAVAZINIMAS
	Klinkerio plytelių apdaila (sausos miolo spalvos)
	Klinkerio plytelių apdaila (sausos miolo spalvos)
	Klinkerio plytelių apdaila (šaltinės spalvos)
	Klinkerio plytelių apdaila (šaltinės spalvos)
	RAL 7013 dažyti langų rėmai, grotelės, turėklai, tvorosės ir kt. metaliniai elementai ir sturdos lankstiniai.

\*Klinkerio plytelių spalvos gali būti keičiamos tarpusavyje, nekeičiant architektūrinės idėjos.

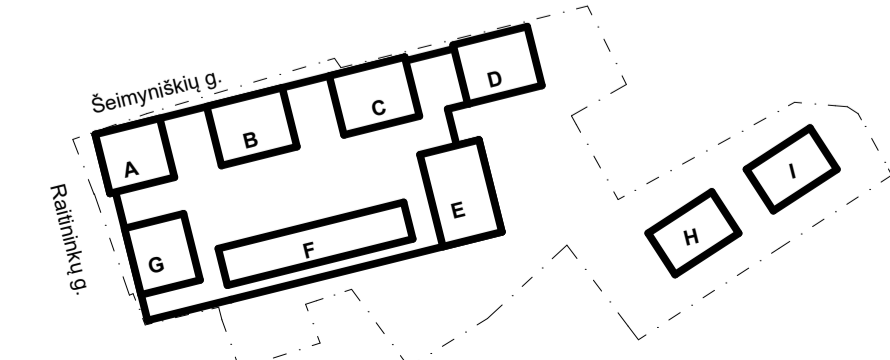

A	2026-03-12	VISUOMENĖS INFORMAVIMUI. PROJEKTO KEITIMAS PAGAL ATNAUJINTĄ PROJEKTAVIMO UŽDUOTĮ.	
O	2022-02-02	STATYBOS LEGIMUL.	
LAIDA	IŠLEIDIMO DATA	LAIDOS STATUSAS, KEITIMO PREŽASTIS	
<b>aketuri</b> <small>Kvėl. dok. Nr. UAB "AKETURI ARCHITECTUR" BUKARČIŲ G. 14, LT-01108 VILNIUS, LIETUVA. +370 612 10110 info@aketuri.lt www.aketuri.lt</small>		Statinio projekto pavadinimas: <b>Daugiabutis gyvenamųjų pastatų Šeimyniškių g. 33, Vilnius, statybos projektas</b>	
A1850	SPV	J. ŠEIBOKAS	2026-03-12
A1451	SPDV	L. REKEVIČIUS	2026-03-12
	ARCH	M. REKEVIČIENĖ	2026-03-12
	ARCH	G. GRUŠVYTĖ	2026-03-12
	ARCH	L. ČEPAITE	2026-03-12
Kalbos: LT Šaltiniai: UAB "S.A.V. projektai"		Brėžinio pavadinimas: <b>FASADO IŠKLOTINĖ I1</b> Dokumentu žymus: A122-A_PP_SA_02.3.1	
		LAPŲ	LAPAI
		1	1





13

Pietinė išsklotinė


1:250

- BENDROSIS PASTABOS:**
0. VSI sprendiniai šalia TP ir DP (ar TDP) metu.
  1. Vatos apdailos medžiagos ir gaminiai prieš užsakant derinami su projekto autoriais.
  2. Visos naudojamos arba siūlomos naudoti medžiagos turi turėti atitinkamas sertifikatus ir būti naudojamos pagal škelimą savo paskirtį.
  3. Visos naudojamos medžiagos ir gaminiai turi būti montuojami pagal gamintojų nurodytas instrukcijas, technologijas ir technologijas.
  4. Statybos eigoje atsiradus neatitiktumams brėžinyje nurodytiems sprendimams, būtina kreiptis į projektuoją projekto vykdymo pradžioje.
  5. Matavimai prieš gaminių gamybą gamintojas privalo atlikti darbo brėžinius bei juos suderinti su projekto autoriais.
  6. Gaminių įstatymo vietų prastose sąlygose.
  7. Prieš gaminių gamybą gamintojas privalo atlikti darbo brėžinius bei juos suderinti su projekto autoriais.
  8. Rekomenduojama, kad darbų vykdymo metu būtų naudojami medžiagų gamintojų rekomenduojami literatūros šaltiniai.
  9. Būtina naudoti medžiagas.
  10. Sklypas patenka į Vilniaus senamiesčio (kodas 16073) vizualines apsaugos zonas.

**SUTARTINIAI ŽYMĖJIMAI**

ŽYMUO	PAVAZINIMAS
	Klinkerio plytelių apdaila (rusvos molio spalvos)
	Klinkerio plytelių apdaila (rusvos molio spalvos)
	Klinkerio plytelių apdaila (tamsiai rudos molio spalvos)
	Klinkerio plytelių apdaila (šviesios spalvos)
	Klinkerio plytelių apdaila (šviesios spalvos)
	RAL 7013 dažyti langų rėmai, grotelės, turėklai, tvorosės ir kt. metaliniai elementai ir sturdos lankstiniai.

\*Klinkerio plytelių spalvos gali būti keičiamos tarpusavyje, nekeičiant architektūrinės idėjos.

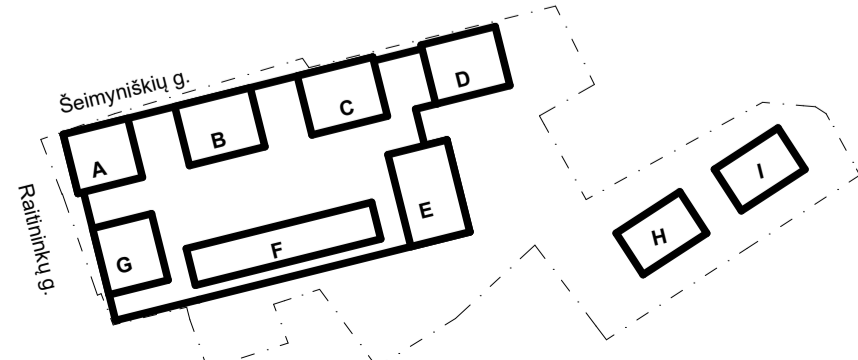

A	2026-03-12	VISUOMENĖS INFORMAVIMUI. PROJEKTO KEITIMAS PAGAL ATNAUJINTĄ PROJEKTAVIMO UŽDUOTĮ.		
O	2022-02-02	STATYBOS LEGIMUL.		
LAIDA	IŠLEIDIMO DATA	LAIDOS STATUSAS, KEITIMO PREŽASTIS		
Kval. dok. Nr. <b>aketuri</b> <small>UAB "AKETURI ARCHITECTUR" REGISTRUOTA SU ĮVAIRIUOSE ŠALYSE. UAB "AKETURI" VILNIAUS MIŠKININKŲ G. 33, VILNIUS, LIETUVA. +370 652 40100. aketuri@aketuri.lt</small>	Statinio projekto pavadinimas:		Daugabučių gyvenamųjų pastatų Seimyniškių g. 33, Vilnius, statybos projektas	
	A1850	SPV		J. ŠEIBOKAS
	A1451	SPDV		L. REKEVIČIUS
		ARCH		M. REKEVIČIENĖ
		ARCH		G. GRUŠVYTE
	ARCH	L. ČEPAITE		
Statybos statusas:		M 1:250		
Kalbos, turp.	LT	UAB "S.A.V. projektai"	Dokumento žymuo: A122-A_PP_SA_02.3.3	
		LAPŲ	LAPAI	
		1	1	



