



**VILNIAUS MIESTO SAVIVALDYBĖS
ADMINISTRACIJOS DIREKTORIUS**

**ĮSAKYMAS
DĖL TERITORIJOS TARP UKMERGĖS IR ŠEŠKINĖS GATVIŲ DETALIOJO PLANO
KOREGAVIMO ŽEMĖS SKLYPE UKMERGĖS G. 212B (KADASTRO
NR. 0101/0020:0118) SUPAPRASTINTA TVARKA TVIRTINIMO**

Nr.
Vilnius

Vadovaudamasi Lietuvos Respublikos vietos savivaldos įstatymo 27 straipsnio 4 dalimi, Lietuvos Respublikos teritorijų planavimo įstatymo 27 straipsnio 4 dalimi, 28 straipsnio 9 dalimi, Lietuvos Respublikos aplinkos ministro 2014 m. sausio 2 d. įsakymu Nr. D1-8 „Dėl Kompleksinio teritorijų planavimo dokumentų rengimo taisyklių patvirtinimo“ patvirtintų Kompleksinio teritorijų planavimo dokumentų rengimo taisyklių 323.1 papunkčiu ir Vilniaus miesto savivaldybės mero 2024 m. sausio 4 d. potvarkio Nr. 955-30/24 „Dėl Vilniaus miesto savivaldybės administracijos direktoriaus įgaliojimo“ 1.1.2 papunkčiu,


t v i r t i n u Vilniaus miesto valdybos 1997 m. liepos 17 d. sprendimu Nr. 1257V „Dėl teritorijos tarp Ukmergės ir Šeškinės gatvių detaliojo plano projekto tvirtinimo“ patvirtinto teritorijos tarp Ukmergės ir Šeškinės gatvių detaliojo plano (TPD registracijos Nr. T00055961), pakoreguoto Vilniaus miesto savivaldybės administracijos direktoriaus 2024 m. gegužės 20 d. įsakymu Nr. 30-1288/24 „Dėl teritorijos tarp Ukmergės ir Šeškinės gatvių detaliojo plano projekto Šeškinės detaliam planui papildyti sprendinių koregavimo sklype Ukmergės g. 212B (kadastro Nr. 0101/0020:105) inicijavimo sutarties pagrindu tvirtinimo“ patvirtintu detaliojo plano sprendinių koregavimu (TPD registracijos Nr. T00090861), sprendinių koregavimą supaprastinta tvarka žemės sklype Ukmergės g. 212B (kadastro Nr. 0101/0020:0118), kuriuo koreguojamas susisiektimo komunikacijų išdėstymas pagal pridedamą brėžinį, kuriam pritarė Teritorijų planavimo komisija (Lietuvos Respublikos teritorijų planavimo dokumentų rengimo ir teritorijų planavimo proceso valstybinės priežiūros informacinėje sistemoje teritorijų planavimo dokumentas Nr. K-VT-13-26-528).

Organizacijos vystymo grupės vadovė,
vykdanti Administracijos direktoriaus funkcijas

Lina Koriznienė



PLANUOJAMA TERITORIJA

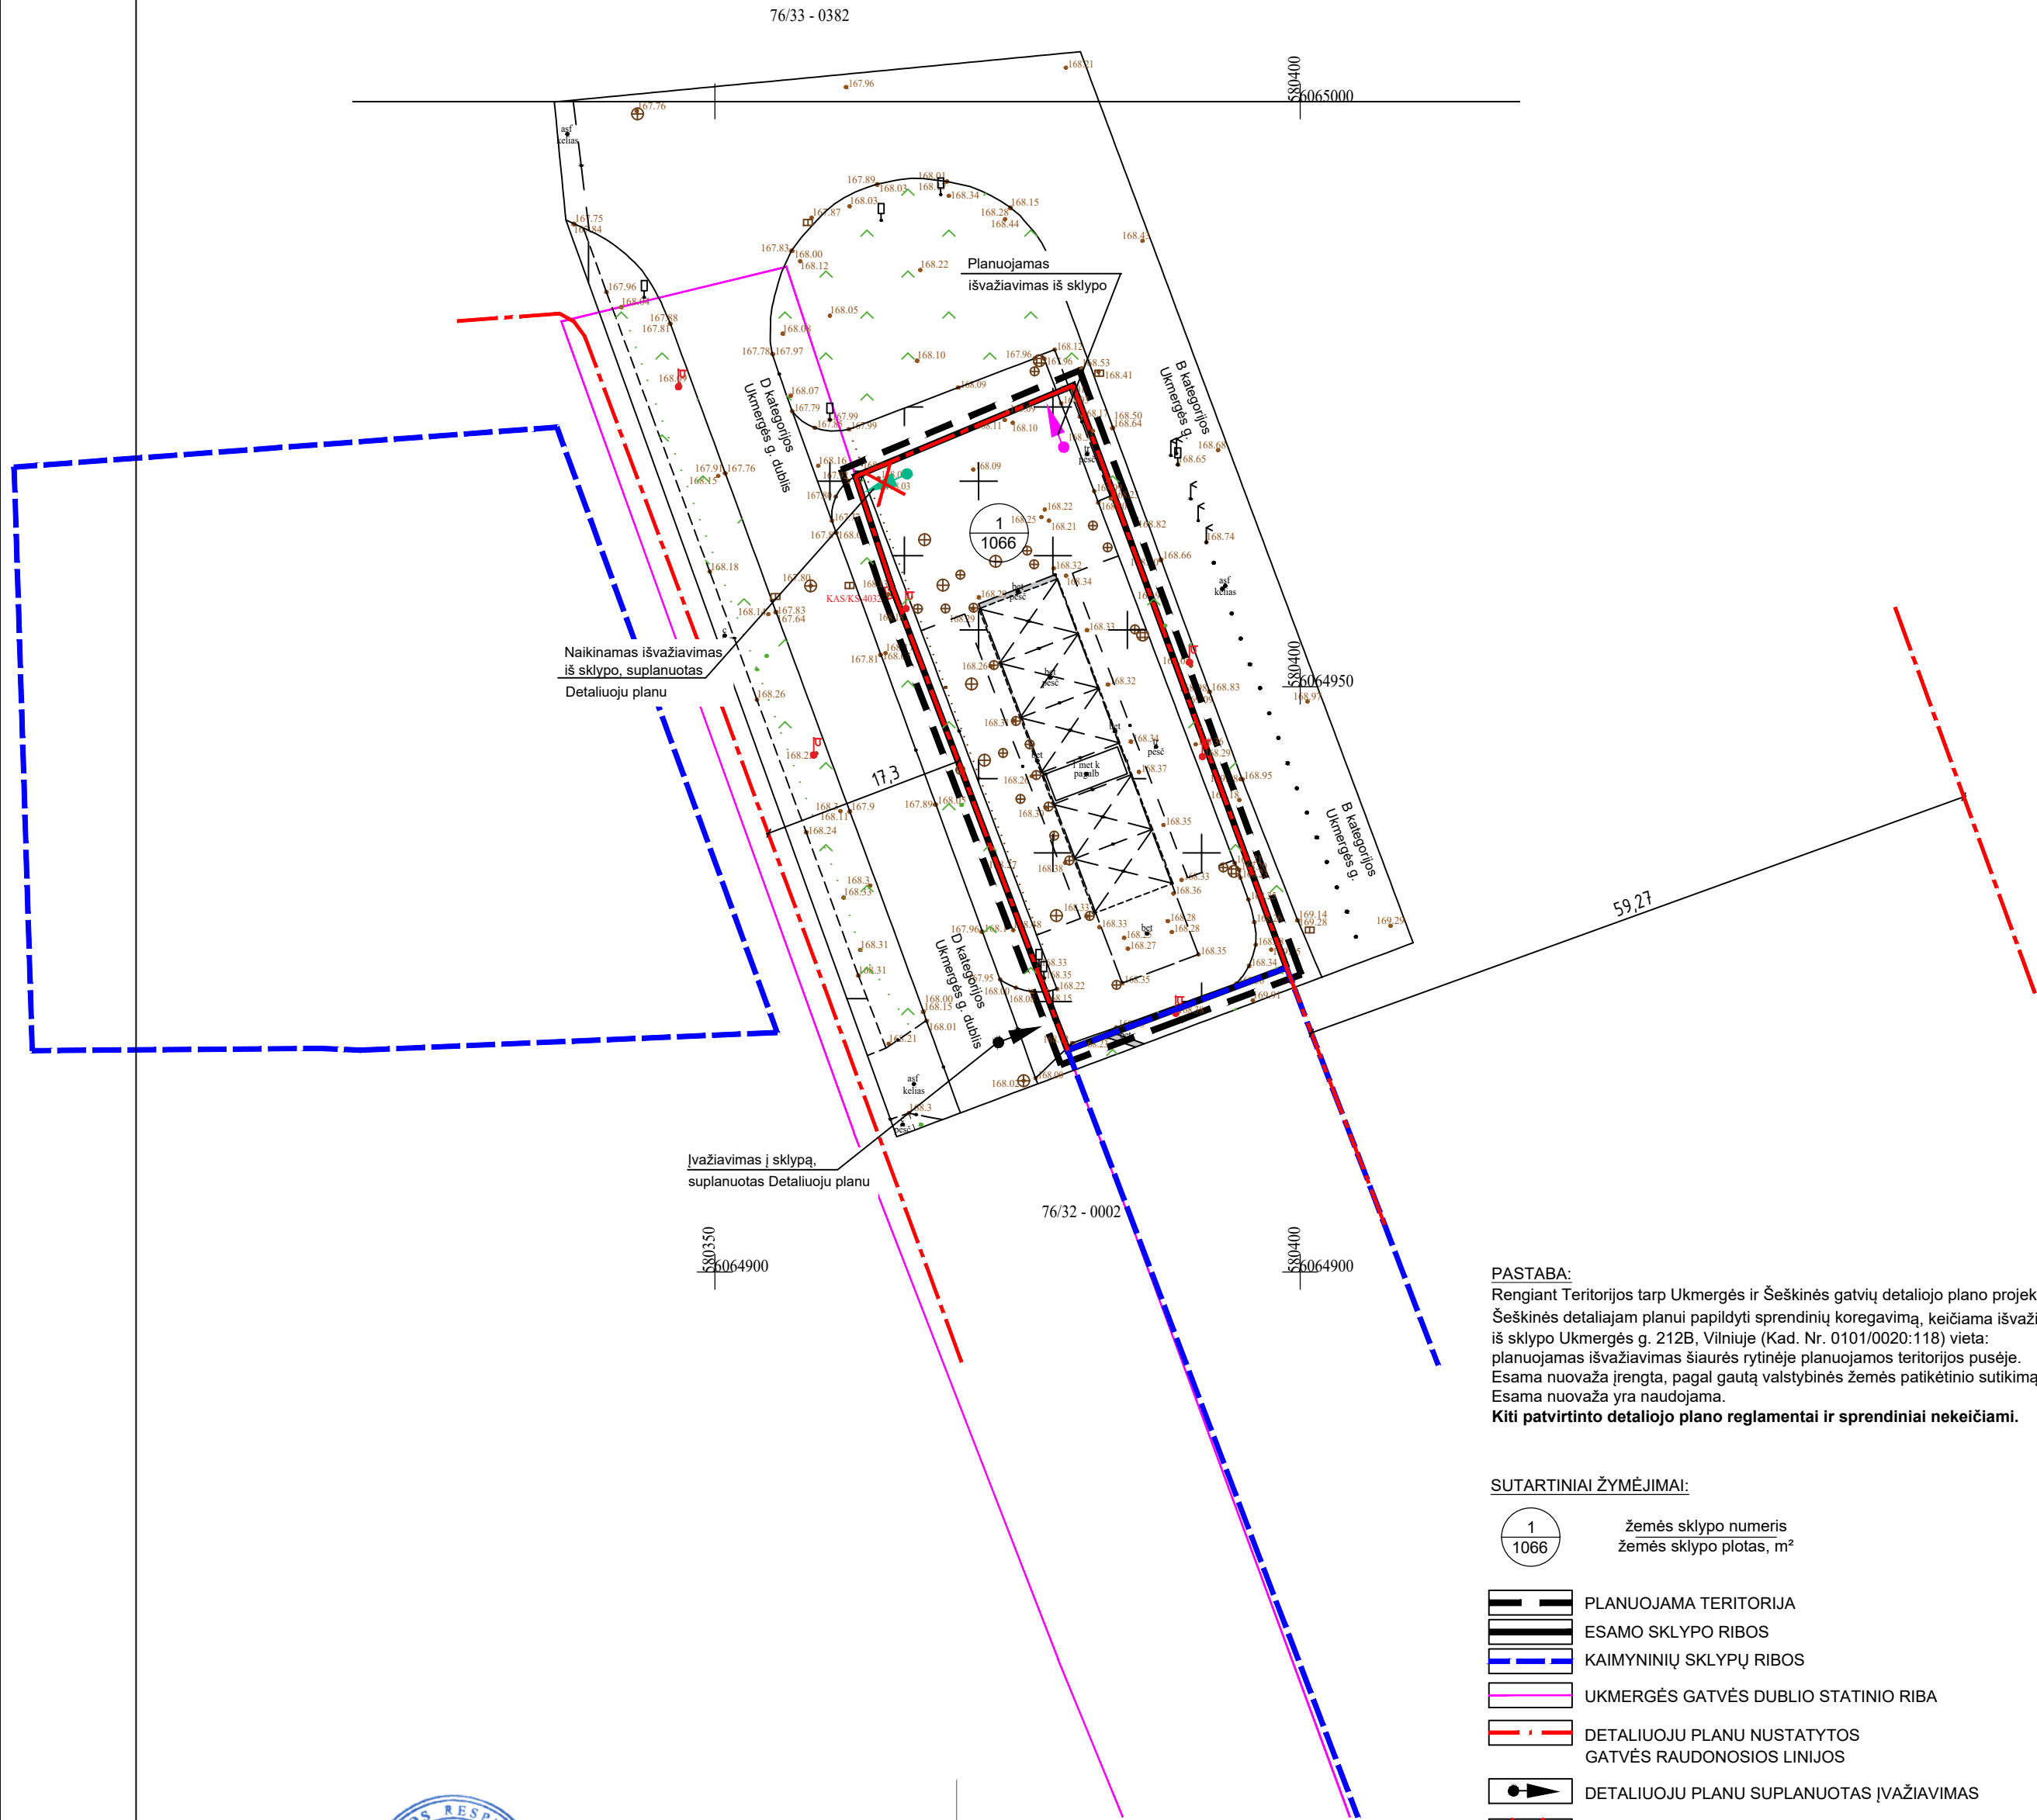

PASTABA:
Rengiant Teritorijos tarp Ukmergės ir Šeškinės gatvių detaliojo plano projekto Šeškinės detaliojam planui papildyti sprendinių koregavimą, keičiama išvažiavimo iš sklypo Ukmergės g. 212B, Vilniuje (Kad. Nr. 0101/0020:118) vieta: planuojamas išvažiavimas šiaurės rytinėje planuojamos teritorijos pusėje. Esama nuovaža įrengta, pagal gautą valstybinės žemės patikėtinio sutikimą. Esama nuovaža yra naudojama.
Kiti patvirtinto detaliojo plano reglamentai ir sprendiniai nekeičiami.

SUTARTINIAI ŽYMĖJIMAI:

- 1
1066

žemės sklypo numeris
žemės sklypo plotas, m²
- PLANUOJAMA TERITORIJA
- ESAMO SKLYPO RIBOS
- KAIMYNIŲ SKLYPŲ RIBOS
- UKMERGĖS GATVĖS DUBLIO STATINIO RIBA
- DETALIUOJU PLANU NUSTATYTOS
GATVĖS RAUDONOSIOS LINIJOS
- DETALIUOJU PLANU SUPLANUOTAS ĮVAŽIAVIMAS
- NAIKINAMAS DETALIUOJU PLANU SUPLANUOTAS
IŠVAŽIAVIMAS
- PLANUOJAMAS IŠVAŽIAVIMAS

Koordinatų sistema: LKS-1994
Aukščių sistema: LAS07

Pastaba: žemės sklypų ribos gautos iš VI Registrų centras

PARĖIGOS	PAVARDE	PARASAS	MODESTO MISIUKO INDIVIDUALI VEIKLA		
Modestas Misiukas	H. Misiukas		Individuolios veiklos pažymėjimo Nr. 610630, išduota 2014-03-05 Mob. tel. +370 686 80037		
Užsakovas	sklypo savininkas		Geoterminio kvalifikacijos pažymėjimas Nr. 16GV-569		
Rangovas	sklypo savininkas		Matavimo kvalifikacijos pažymėjimas Nr. 2M-M-2734		
PRASŲMO NR.			Kvalifikacijos pažymėjimas kaimo plėtros žemėtvarkos projektams rengti Nr. 2R-KP-319		
THIS1-20230721-050619			Kvalifikacijos pažymėjimas žemės sklypų formavimo ir pertvarkymo projektams rengti Nr. 2R-FP-522		
			Objektas: Ukmergės g. 212B, Vilnius		
			BRĖŽINYS TOPOGRAFINIS PILNO TURINIO PLANAS		
			Tikslumas	Mastelis	Lapų sk./Nr.
			mS = 0,04m	1: 500	1/1
			mH = 0,02m		2023-07

Kval. dok. Nr.	UAB "Idea urbana" Sporto g. 10-55, Vilnius, tel. +370 5 2113331, info@ideaurbana.lt			Teritorijos tarp Ukmergės ir Šeškinės gatvių detaliojo plano projekto Šeškinės detaliojam planui papildyti sprendinių koregavimas koreguojant susisiekimo komunikacijų išdėstymo principus žemės sklype, esančiame Ukmergės g. 212B (kadastr. Nr. 0101/0020:118)		
	Direktorė	A. Bernatavičienė	2026-06	Dokumento pavadinimas		Laida
A2006	PV	A. Kariniauskienė	2026-06	PAGRINDINIS BRĖŽINYS		0
				M 1:500		
Etapas	Statytojas / Užsakovas			Dokumento žymuo		Lapas
DPK	Juridinis asmuo			DPK-26-03		Lapų
						01

DETALŪS METADUOMENYS	
Dokumento sudarytojas (-ai)	Vilniaus miesto savivaldybė 188710061, Konstitucijos pr. 3, LT-09601, Vilnius
Dokumento pavadinimas (antraštė)	DĖL TERITORIJOS TARP UKMERGĖS IR ŠEŠKINĖS GATVIŲ DETALIOJO PLANO KOREGAVIMO ŽEMĖS SKLYPE UKMERGĖS G. 212B (KADASTRO NR. 0101/0020:0118) SUPAPRASTINTA TVARKA TVIRTINIMO
Dokumento registracijos data ir numeris	2026-07-10 Nr. 30-1773/26
Dokumento gavimo data ir dokumento gavimo registracijos numeris	–
Dokumento specifikacijos identifikavimo žymuo	ADOC-V1.0
Parašo paskirtis	Pasirašymas
Parašą sukūrusio asmens vardas, pavardė ir pareigos	Lina Koriznienė, Organizacijos vystymo grupės vadovė, vykdanči Administracijos direktoriaus funkcijas, Administracijos direktorius
Sertifikatas išduotas	LINA KORIZNIENĖ, Vilniaus miesto savivaldybės administracija LT
Parašo sukūrimo data ir laikas	2026-07-10 14:23:54 (GMT+03:00)
Parašo formatas	XAdES-T
Laiko žyme nurodytas laikas	2026-07-10 14:23:55 (GMT+03:00)
Informacija apie sertifikavimo paslaugų teikėją	ADIC CA ECC, Asmens dokumentu israsymo centras prie LR VRM LT
Sertifikato galiojimo laikas	2024-06-18 10:06:31 – 2028-06-17 10:06:31
Informacija apie būdus, naudotus metaduomenų vientisumui užtikrinti	"Registravimas" paskirties metaduomenų vientisumas užtikrintas naudojant "RCSC IssuingCA-2, VI Registru Centras - i.k. 124110246 LT" išduotą sertifikatą "Dokumentų valdymo sistema Avilys, Vilniaus miesto savivaldybės administracija, į.k. 188710061 LT", sertifikatas galioja nuo 2024-12-18 11:49:40 iki 2027-12-18 11:49:40
Pagrindinio dokumento priedų skaičius	1
Pagrindinio dokumento pridedamų dokumentų skaičius	–
Priedamo dokumento sudarytojas (-ai)	–
Priedamo dokumento pavadinimas (antraštė)	–
Priedamo dokumento registracijos data ir numeris	–
Programinės įrangos, kuria naudojantis sudarytas elektroninis dokumentas, pavadinimas	Dokumentų valdymo sistema „Avilys“, versija 3.5.91
Informacija apie elektroninio dokumento ir elektroninio (-ių) parašo (-ų) tikrinimą (tikrinimo data)	Atitinka specifikacijos keliamus reikalavimus. Visi dokumente esantys elektroniniai parašai galioja (2026-07-10 14:28:15)
Paieškos nuoroda	–
Papildomi metaduomenys	Nuorašą suformavo 2026-07-10 14:28:15 Dokumentų valdymo sistema „Avilys“