


## SITUACIJOS SCHEMA

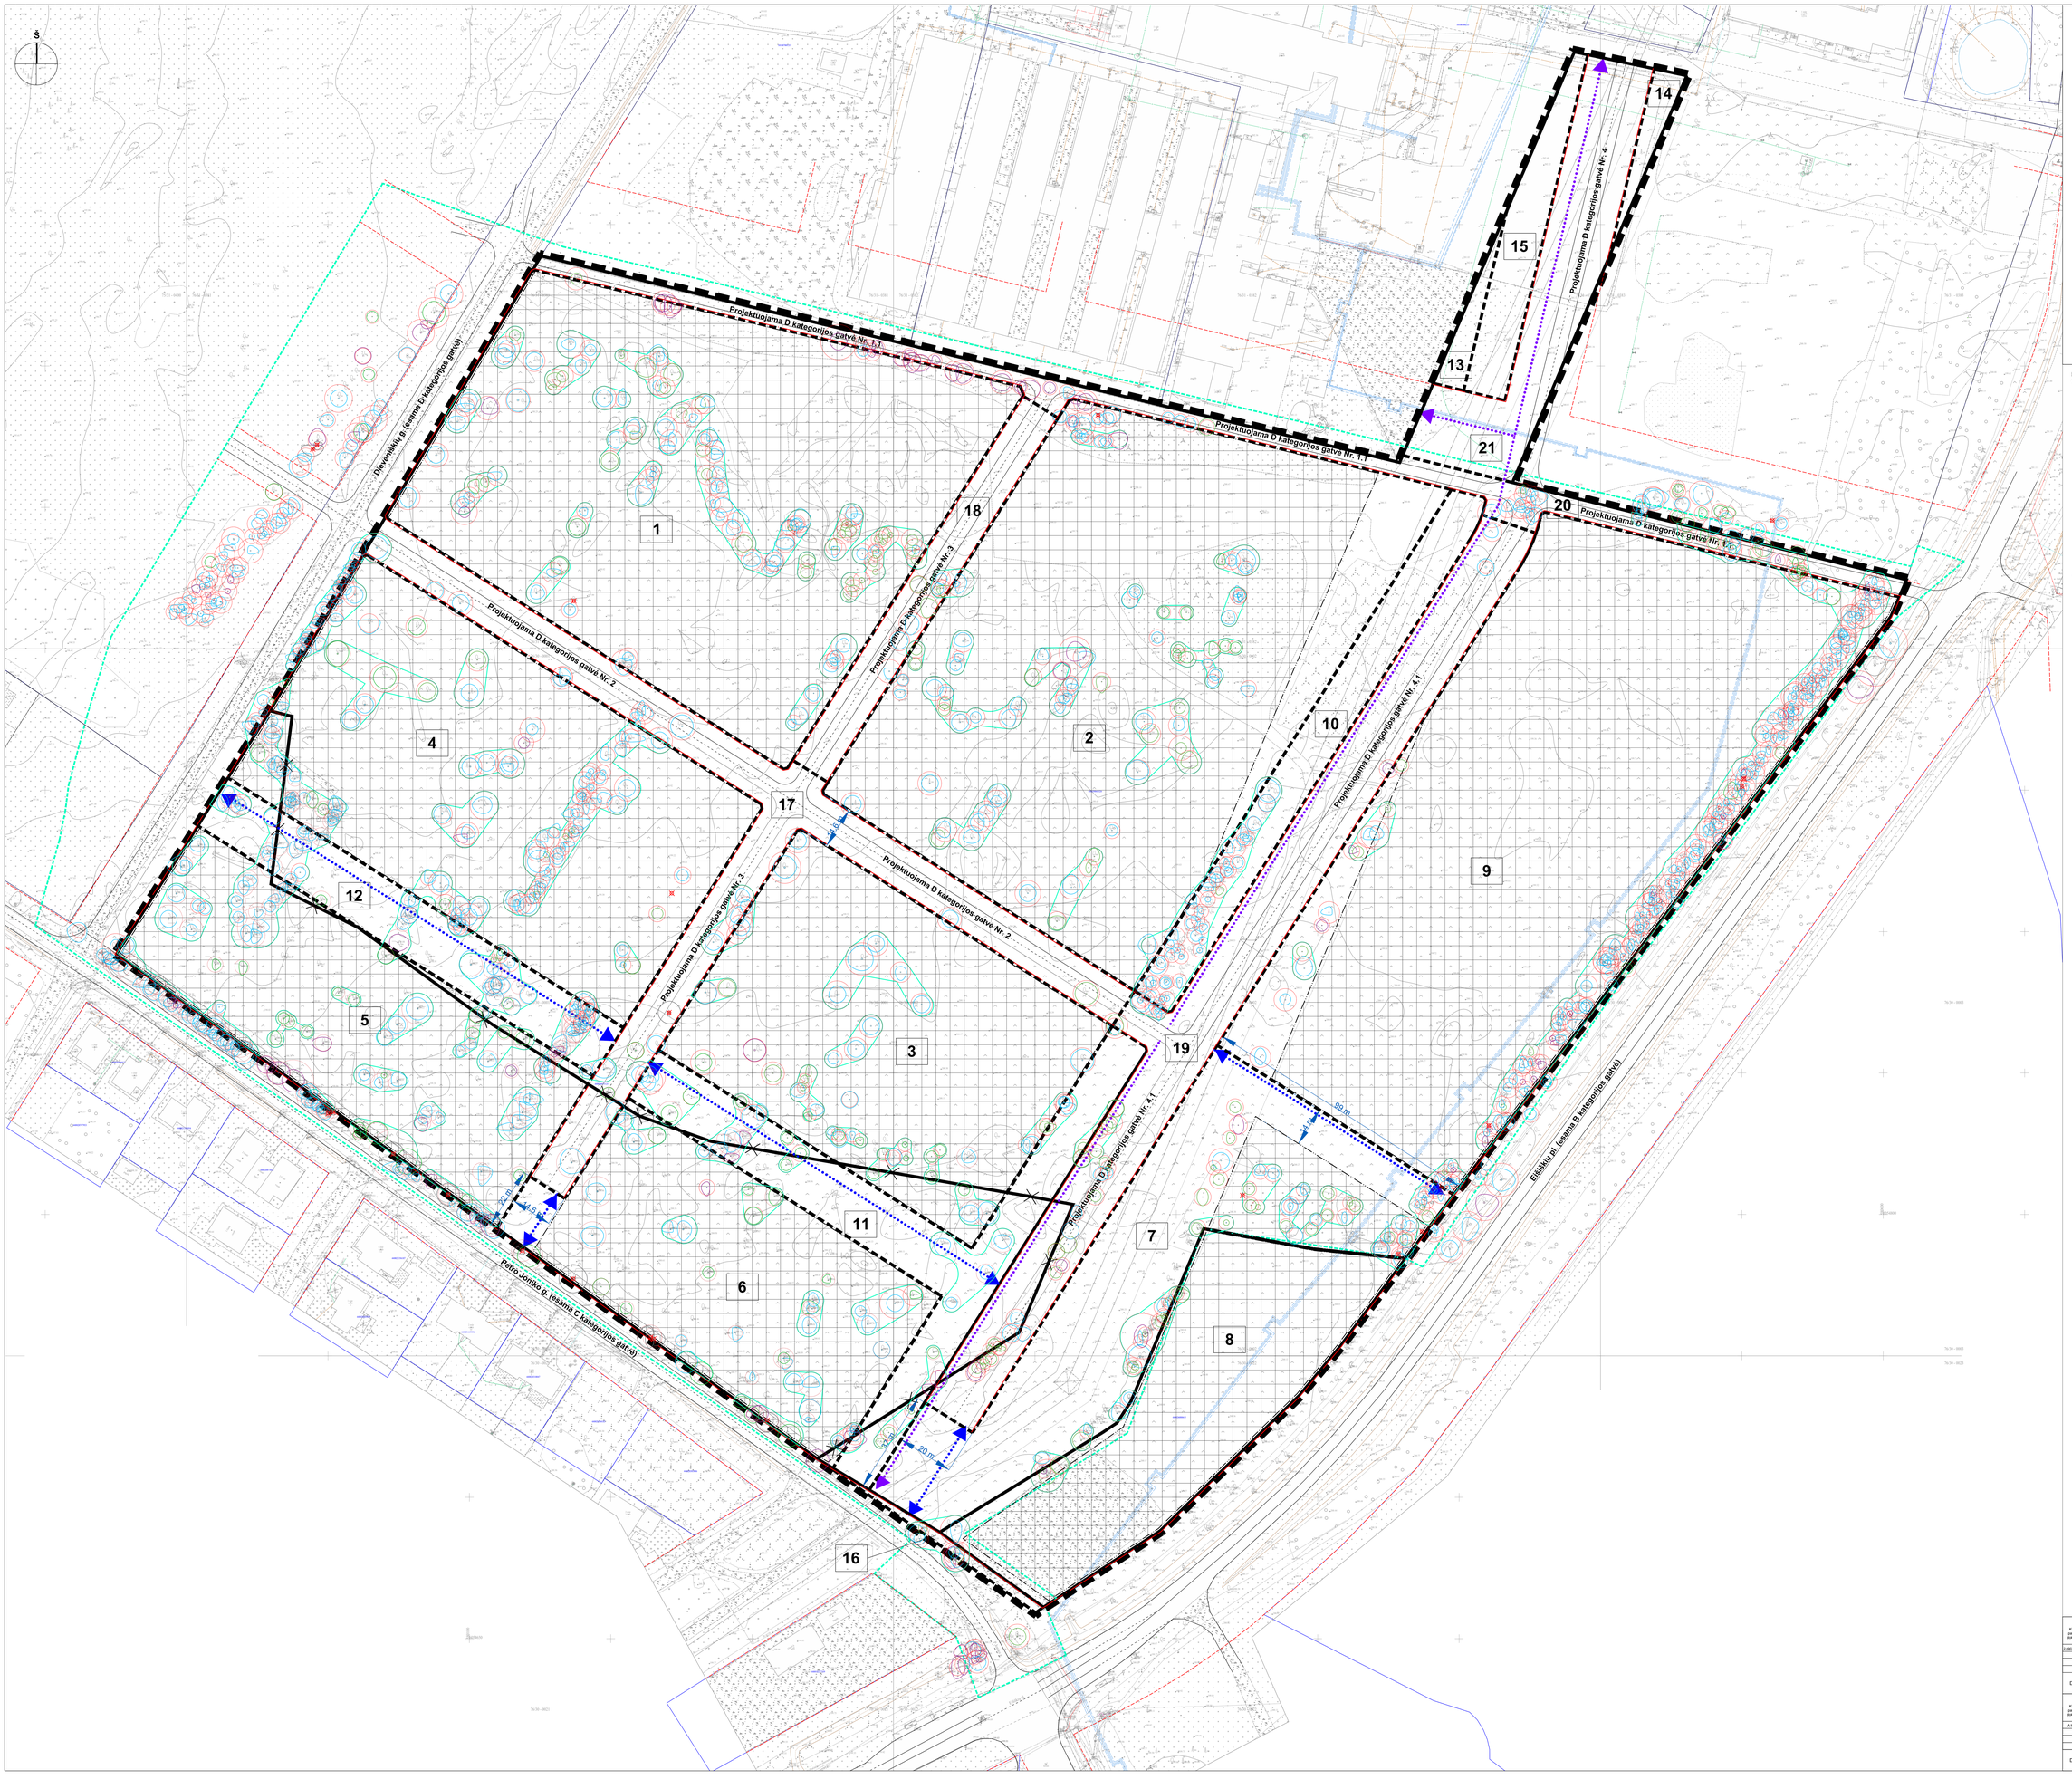


Pastaba: schemoje stendo vietos neaktualios, jos yra tikslintos pagal atskirą susitarimą su Vilniaus miesto savivaldybės administracija.

### SUTARTINIAI ŽYMĖJIMAI

- PLANUOJAMA TERITORIJA
- ESAMA SKLYPO RIBA
- NAIKINAMA SKLYPO RIBA
- PLANUOJAMA SKLYPO RIBA
- NUMATOMA GATVĖS RAUDONOJI LINIJA
  PASTABA: Gatvės raudonoji linija sutampa su žemės sklypų ribomis
- GATVĖS RAUDONOJI LINIJA UŽ DETALIOJO PLANO RENGIMO RIBOS
- DVIRAČIŲ TAKŲ AŠYS
- PĖSČIŲJŲ IR DVIRAČIŲ JUNGČIŲ (NE GATVIŲ KORIDORIUOSE) AŠYS
- STATYBOS ZONA
  PASTABA: statybos zona formuojama iki pat žemės sklypų ribų, jei šiame plane nenurodyta kitaip
- POŽEMINIO UŽSTATYMO ZONA
- STATYBOS RIBA
  PASTABA: Statybos riba sutampa su žemės sklypų ribomis, jei šiame plane nenurodyta kitaip
- 1 SKLYPO NUMERIS
- MEDŽIŲ GRUPĖS ARBORISTINIO VERTINIMO ZONOJE
- ARBORISTINIO VERTINIMO RIBA

Medžio būklės indeksio ir spalvinio žymėjimo paaiškinimai
1 - Geros būklės medis
2 - Vidutinės būklės medis
3 - Nepatenkinamos būklės medis
4 - Blogos būklės medis
5 - Šalinamas medis

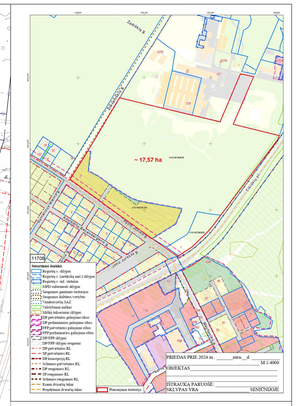Laisvo grąžinimo
Apsaugos diametras 1,3 m ar aukštyje
Grąžinamo kamino diametras
Grąžinamo vainiko
Žaliosios apsaugos zona

* Informacija pritaikoma arboristinio vertinimo projekte

| | | | | | |
|---|---|---|---|---|---|
| Pvad. parašas, data, No. | mmap. MINISTRINĖ ANKSTO ARCHITEKTŪRA IR PLANAVIMAS, MB T. SEVERINAIO G. 18A-101 01108 VILNIUS WWW.MMAP.LT | | | KOMPLEKSINIO TERITORIJŲ PLANAVIMO DOKUMENTO PAVADINIMAS: Dėl teritoriją nuo Z.J027 iki Ilemės sklypo (kadastro Nr. 01010/0078:100) ties P. Juniko ir Dievinėnų gatvėmis detaliojo plano parengimo (j) keitimo apie 17,57 ha teritorija tarp Eitėnikų gt., P. Juniko ir Dievinėnų gatvių detaliojo plano ketjiamo sudarties pagrindu. | |
| Užsakovo vad. | Arch. | M. Marozas | 2026.07 | DOKUMENTO BRĖŽINIO PAVADINIMAS: MASTELIS: | LAPAI |
| | Arch. | V. Marozienė | 2026.07 | Inventorinudy medžių planas, M 1:500 | 0 |
| DP | TERITORIJŲ PLANAVIMO DOKUMENTO ORGANIZATORIUS: Vilniaus miesto savivaldybės administracijos direktorius | | | | LAPAI / LAPŲ: 1 / 1 |
| Pvad. parašas, data, No. | URBAN FORM, MB P. VARNO G. 7-8 LT-03163 VILNIUS | | | KOMPLEKSINIO TERITORIJŲ PLANAVIMO DOKUMENTO PAVADINIMAS: Dėl teritoriją nuo Z.J027 iki Ilemės sklypo (kadastro Nr. 01010/0078:100) ties P. Juniko ir Dievinėnų gatvėmis detaliojo plano parengimo (j) keitimo apie 17,57 ha teritorija tarp Eitėnikų gt., P. Juniko ir Dievinėnų gatvių detaliojo plano ketjiamo sudarties pagrindu. | |
| A1725. | PV. arch. | G. Raškuvė-Staškauskienė | 2026.07 | DOKUMENTO BRĖŽINIO PAVADINIMAS: MASTELIS: | LAPAI |
| | | | | Inventorinudy medžių planas, M 1:500 | 0 |
| DP | TERITORIJŲ PLANAVIMO DOKUMENTO ORGANIZATORIUS: Vilniaus miesto savivaldybės administracijos direktorius | | | UP - | LAPAI / LAPŲ: 1 / 1 |