


75/33 - 0199
6067500.00
579700.00
75/33 - 0219

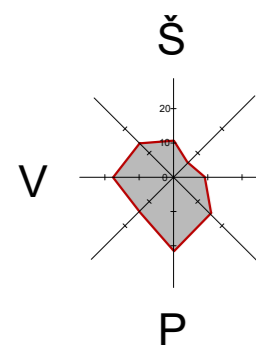

TIIS duomenų gavimo ir derinimo lentelė

Teikimas	Data	Ivykdytas	Prašymas Nr.
Topografinių planų erdviųjų duomenų teikimas tikrinti ir tvarkyti (TIIS1)	2024 04 30	2024 05 13	TIIS1-20240430-025674
Topografinių ir inžinerinės infrastruktūros objektų erdviųjų duomenų ir kitos informacijos gavimas (TIIS2)	2024 04 29	2024 05 07	TIIS2-20240429-025371

Data	Ivykdytas	Prašymas Nr.
2024 04 30	2024 05 13	TIIS1-20240430-025674
2024 04 29	2024 05 07	TIIS2-20240429-025371

Aukščių sistema: LAS07
Geoido modelis LIT20G
Koordinatinių sistema: LKS-94

Nuorašas tikras:

A.Š
kvalifikacijos paž. Nr.
tel.mob.8@gmail.com

TERITORIJA PRIE GEDVYDŽIŲ G. 17 VILNIUJE

Pareigos	V.Pavardė	Parašas	Data	Topografinis planas-pilnas turinys M1:500 VKP-B, derinamas be pož. kom.	Deklaruojamas planinės padėties geodezinių matavimų tikslumas, m - 0,15	Lapų sk.	Lapų Nr.
Savininkas	A.Š		2024 04 30				
Geodezininkas	A.Š		2024 04 30	Užsakovas: privatus juridinis asmuo			



EKSPLIKACIJA IR SUTARTINIAI PAŽYMĖJIMAI

	SKLYPO RIBA
	GRETIMŲ SKLYPŲ RIBOS
	IŠREGISTRUOJAMI SERVIDUTAI
	PROJEKTUOJAMAS PASTATAS
	ESAMI PASTATAI
	GRIAUNAMI PASTATAI
	PAGRINDINIS ĮĖJIMAS Į PROJEKTUOJAMAS PASTATĄ
	TECHNINIAI ĮĖJIMAI Į PROJEKTUOJAMAS PASTATĄ
	ĮKROVIMO/IŠKROVIMO VIETA
	ĮVAŽIAVIMAI Į STATYBOS SKLYPĄ (EISMO KRYPTYS)
	PROJEKTUOJAMA PRIEDANGA
	IŠSAUGOMI ESAMI MEDŽIAI
	SODINAMI MEDŽIAI
	SODINAMI KRŪMAI IKI 1m AUKŠČIO
	NUMATOMA PRIEDANGOS VIETA
	LANKYTOJŲ TRANSPORTO JUDĖJIMO KRYPTYS
	APTARNAUJANČIO TRANSPORTO MANEVRavimo TRAJEKTORIJA
	PROJEKTUOJAMOS AUTOTRANSPORTO VIETOS ŽMONIŲ SU NEGALIA TRANSPORTUI (B TIPO)
	PROJEKTUOJAMOS AUTOTRANSPORTO VIETOS ŽMONIŲ SU NEGALIA TRANSPORTUI (A TIPO)
	PROJEKTUOJAMOS ŠEIMOS AUTOMOBILIŲ STATYMO VIETOS
	PROJEKTUOJAMOS ELEKTROMOBILIŲ ĮKROVOS VIETOS
	PROJEKTUOJAMA PĖSČIŲJŲ PERĖJA
	PROJEKTUOJAMA ATRAMINĖ SIENUTĖ
	PROJEKTUOJAMAS VEŽIMĖLIŲ STOVAS
	PROJEKTUOJAMAS DVIRAČIŲ STOVAS
	PROJEKTUOJAMI SAVITARNOS VEŽIMĖLIŲ NAMELIAI
	PROJEKTUOJAMAS AUGINTINIŲ PRIRIŠIMO STOVAS
	EL. PASPIRTUKŲ IR EL. DVIRAČIŲ PAKROVIMO VIETOS
	PROJEKTUOJAMOS DANGOS
	PROJEKTUOJAMA BETONINIŲ TRINKELIŲ DANGA (PĖSTIESIAMS)
	PROJEKTUOJAMA BETONINIŲ TRINKELIŲ DANGA
	PROJEKTUOJAMA BETONINĖ DANGA
	VEJA (SKLYPO RIBOSE)

EKSPLIKACIJA:

- 1 PROJEKTUOJAMAS PASTATAS - PARDUOTUVĖ
- 2 PROJEKTUOJAMA PRIEDANGA
- 3 AUTOMOBILIŲ STOVĖJIMO AIKŠTELĖ
- 4 STOGINĖ SAVITARNOS VEŽIMĖLIAMS (GAMINYS 2 vnt.) DVIRAČIŲ (10vnt.) IR AUGINTINIŲ PRIRIŠIMO STOVAI (GAMINIAI)
- 5 ELEKTROMOBILIŲ ĮKROVOS VIETA
- 6 PAŠTOMATAS (GAMINYS - 2vnt.)
- 7 ATLIEKŲ PRESAS (GAMINYS)
- 8 ATLIEKŲ KONTEINERIAI
- 9 SUNKIOJO TRANSPORTO MANEVRavimo AIKŠTELĖ
- 10 EL. PASPIRTUKŲ IR EL. DVIRAČIŲ PAKROVIMO VIETOS
- 11 TAROMATAS 4x8 m. (GAMINYS)
- 12 REZERVUARO VIETA VIDAUS ĖŠINIMUI
- 13 TAKAS NR.1
- 14 TAKAS NR.2
- 15 TAKAS NR.3
- 16 TAKAS NR.4
- 17 TAKAS NR.5
- 18 SUOLIUKAI
- 19 PAKELIAMO KELIO UŽTVARAI

SUTARTINIAI ŽENKLAI

	ESAMI PALIEKAMI MEDŽIAI
	KRŪMAI LAPUOČIAI
	MAŽAUGIAI SPYGLIUOČIAI
	SPYGLIUOČIAI MEDŽIAI
	LAPUOČIAI MEDŽIAI

0	2024-07-26	Projektiniams pasiūlymams. Visuomenės informavimui.
LAIDA	IŠLEIDIMO DATA	LAIDOS STATUSAS. KEITIMO PRIEŽASTIS (JEI TAIKOMA).
KVAL. PATV. DOK. NR.		UAB "AIF LT" Žirmūnų g. 139A, LT-09120 Vilnius, Tel./Faks. +370 674 26153
A 1518	SPV	SILVIJA LIUBINIENĖ
A 1518	SPDV	SILVIJA LIUBINIENĖ
STATINIO PROJEKTO PAVADINIMAS PREKYBOS PASKIRTIES PASTATO IR KITOS PASKIRTIES PASTATO (PRIEDANGOS), GEDVYDŽIŲ G. 13, VILNIAUS M., GRIAUNANT ESAMUS STATINIUS, STATYBOS PROJEKTAS		STATINIO NUMERIS IR PAVADINIMAS 01. PARDUOTUVĖ
DOKUMENTO PAVADINIMAS STATYBOS APLINKOTVARKOS PLANAS M 1:500		LAIDA 0
KALBOS TRUMP. LT	STATYTOJAS IR (ARBA) UŽSAKOVAS UAB "ORUSTAS"	DOKUMENTO ŽYMUO 22008-00-TP-SP.B-04
		LAPAS LAPŲ 1 1

Š
V R

75/33 - 0199
6067500.00
579700.00
75/33 - 0219

TIIS duomenų gavimo ir derinimo lentelė


Topografinių planų erdvinių duomenų teikimas tikrinti ir tvarkyti (TIIS1)	Data		Prašymas Nr.
	Pateiktas	Ivykdytas	
	2024 04 30	2024 05 13	TIIS1-20240430-025674
Topografinių ir inžinerinės infrastruktūros objektų erdvinių duomenų ir kitos informacijos gavimas (TIIS2)	2024 04 29	2024 05 07	TIIS2-20240429-025371

Aukščių sistema: LAS07
Geoido modelis LIT20G
Koordinacių sistema: LKS-94

Nuorašas tikras:



A.Š	kvalifikacijos paž. Nr. _____ tel.mob.8 _____@gmail.com			TERITORIJA PRIE GEDVYDŽIŲ G. 17 VILNIUJE
Pareigos	V.Pavardė	Parašas	Data	Topografinis planas-pilnas turinis M1:500 VKP-B, derinamas be pož. kom.
Savininkas	A.Š		2024 04 30	Deklaruojamas planinis padėtis geodezinių matavimų tikslumas, m - 0,15 Lapų sk. Lapo Nr.
Geodezininkas	A.Š		2024 04 30	Deklaruojamas aukščių padėtis geodezinių matavimų tikslumas, m - 0,05 Užsakovas: privatus juridinis asmuo

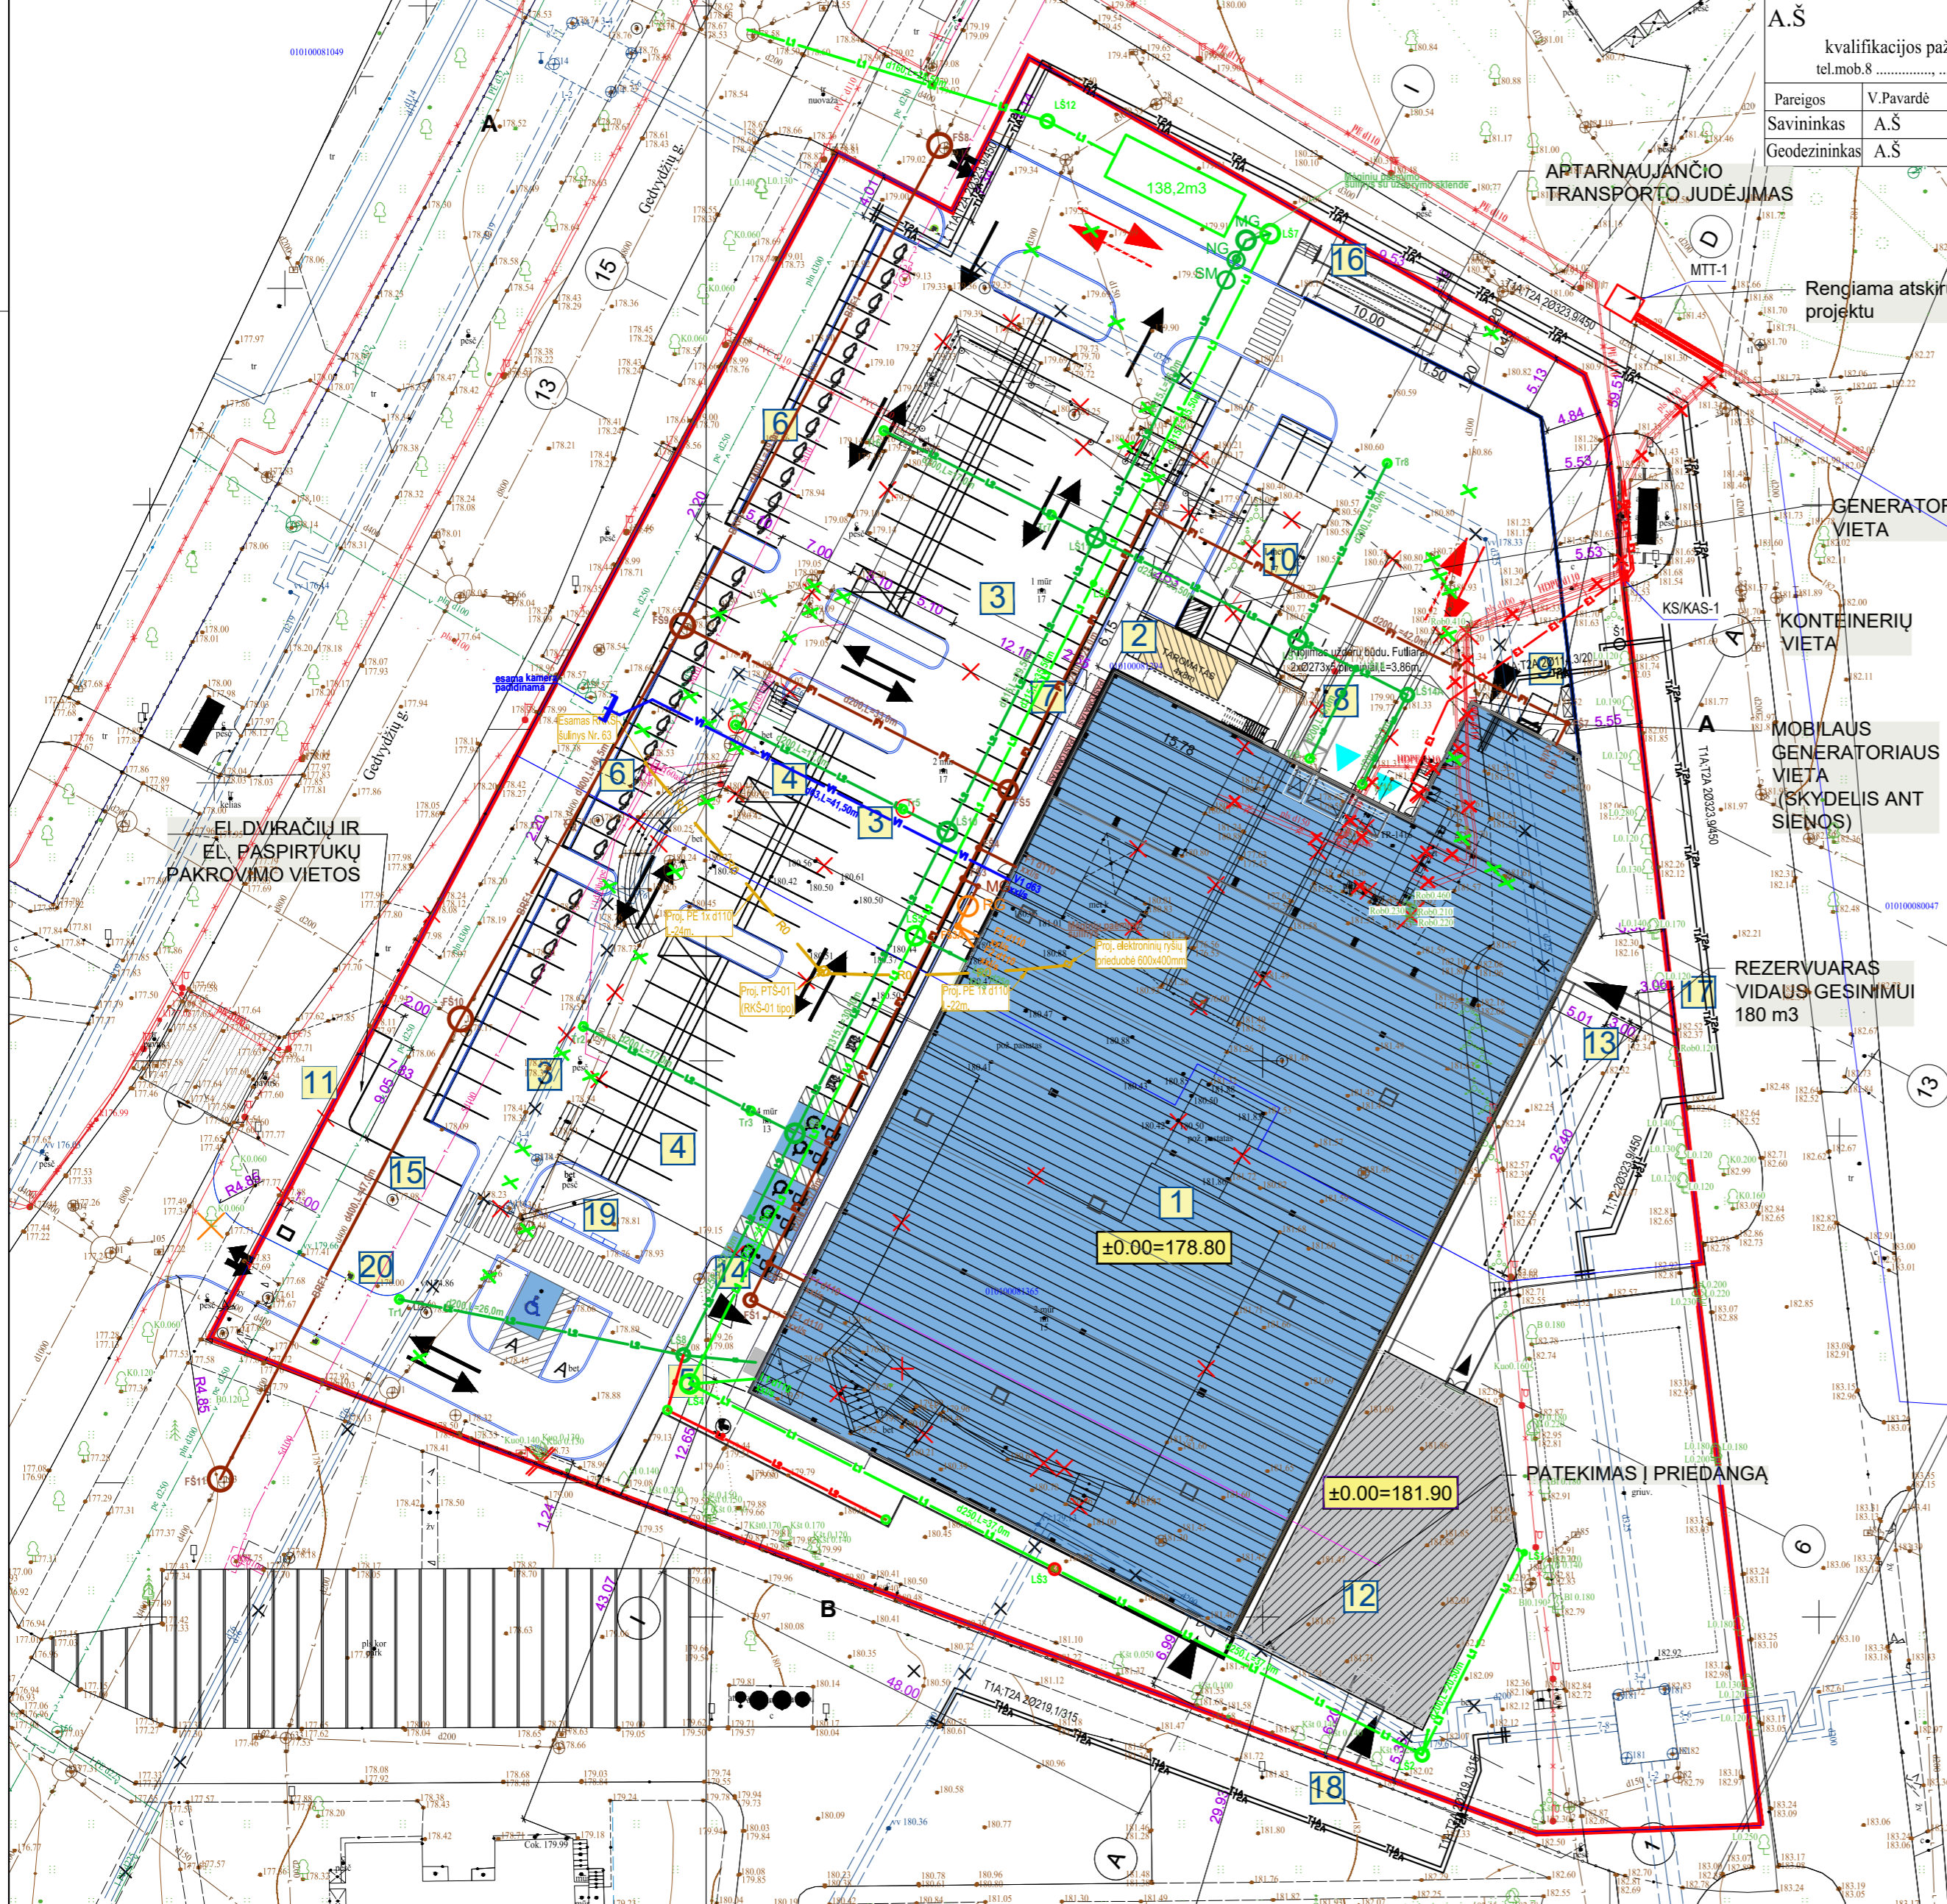

EKSPLIKACIJA:

- 1 PROJEKTUOJAMAS PASTATAS - PARDUOTUVĖ
- 12 PROJEKTUOJAMA PRIEDANGA
- 3 AUTOMOBILIŲ STOVĖJIMO AIKŠTELĖ
- 4 STOGINĖ SAVITARNOS VEŽIMĖLIAMS (GAMINYS 2 vnt.) DVIRAČIŲ (10vt.) IR AUGINTINIŲ PRIRIŠIMO STOVAI (GAMINIAI)
- 5 ELEKTROMOBILIŲ ĮKROVOS VIETA
- 7 PAŠTOMATAS (GAMINYS - 2vnt.)
- 8 ATLIEKŲ PRESAS (GAMINYS)
- 9 ATLIEKŲ KONTEINERIAI
- 10 SUNKIOJO TRANSPORTO MANEVRAVIMO AIKŠTELĖ
- 11 EL. PASPIRTUKŲ IR EL. DVIRAČIŲ PAKROVIMO VIETOS
- 2 TAROMATAS 4x8 m. (GAMINYS)
- 13 REZERVUARO VIETA VIDAUS GEŠINIMUI
- 14 TAKAS NR. 1
- 15 TAKAS NR. 2
- 16 TAKAS NR. 3
- 17 TAKAS NR. 4
- 18 TAKAS NR. 5
- 19 SUOLIUKAI
- 20 PAKELIAMI KELIO UŽTVARAI



PROJEKTUOJAMI TINKLAI

- BRF RENOVUOJAMAS BENDRO NAUDOJIMO BUITINIŲ NUOTEKŲ TINKLAS PRIDUODAMAS UAB "VILNIAUS VANDENYS"
- F1 PROJ. BUITINIŲ NUOTEKŲ TINKLAS
- F3,F2 PROJ. GAMIBYNIŲ NUOTEKŲ TINKLAS
- V1 PROJ. VANDENTIEKIO TINKLAS
- L1 PROJ. LIETAUS NUOTEKŲ TINKLAS
- SM PROJ. SMĖLIAGAUDĖ
- MG PROJ. MĖGINIŲ PAĖMIMO ŠULINYS
- NG PROJ. NAFTOS ATSKIRTUVAS
- GS PROJ. SLĖGIO GEŠINIMO ŠULINYS
- RG PROJ. RIEBALŲ ATSKIRTUVAS
- RO PROJE. RYŠIŲ TRASA
- T1A PROJ. ŠILUMOS TRASA ATSKIRU PROJEKTU
- T2A Rengiamas atskiras projektas: "Šilumos perdavimo tinklų, Gedvydžių g. 13, 17, Vilniuje, rekonstravimo projektas."
- E4 PROJ. MTT IŠKĖLIMAS ATSKIRU PROJEKTU
- NAIKINAMA ESAMA ESAMA ŠILUMOS TRASA


EKSPLIKACIJA IR SUTARTINIAI PAŽYMĖJIMAI

- SKLYPO RIBA
- GRETIMŲ SKLYPŲ RIBOS
- IŠREGISTRUOJAMI SERVITUTAI
- PROJEKTUOJAMAS PASTATAS
- GRIAUNAMI PASTATAI
- PAGRINDINIS ĮĖJIMAS Į PROJEKTUOJAMĄ PASTATĄ
- TECHNINIAI ĮĖJIMAI Į PROJEKTUOJAMĄ PASTATĄ
- ĮKROVIMO/ĮŠKROVIMO VIETA
- ĮVAŽIAVIMAI Į STATYBOS SKLYPĄ (EISMO KRYPTYS)
- PROJEKTUOJAMA PRIEDANGA
- NUMATOMA PRIEDANGOS VIETA
- LANKYTOJŲ TRANSPORTO JUDĖJIMO KRYPTYS
- APTARNAUJANČIO TRANSPORTO MANEVRAVIMO TRAJEKTORIJA
- PROJEKTUOJAMOS AUTOTRANSPORTO VIETOS ŽMONIŲ SU NEGALIA TRANSPORTUI (B TIPO)
- PROJEKTUOJAMOS AUTOTRANSPORTO VIETOS ŽMONIŲ SU NEGALIA TRANSPORTUI (A TIPO)
- PROJEKTUOJAMOS ŠEIMOS AUTOMOBILIŲ STATYMO VIETOS
- PROJEKTUOJAMOS ELEKTROMOBILIŲ ĮKROVOS VIETOS
- PROJEKTUOJAMA PĖSČIŲJŲ PERĖJA

0	2024-07-26	Projektiniams pasiūlymams. Visuomenės informavimui.	
LAIDA	IŠLEIDIMO DATA	LAIDOS STATUSAS. KEITIMO PRIEŽASTIS (JEI TAIKOMA).	
KVAL. PATV. DOK. NR.		UAB "AIF LT" Žirmūnų g. 139A, LT-09120 Vilnius, Tel./Faks. +370 674 26153	STATINIO PROJEKTO PAVADINIMAS PREKYBOS PASKIRTIES PASTATO IR KITOS PASKIRTIES PASTATO (PRIEDANGOS), GEDVYDŽIŲ G. 13, VILNIAUS M., GRIAUNANT ESAMUS STATINIUS, STATYBOS PROJEKTAS STATINIO NUMERIS IR PAVADINIMAS 01. PARDUOTUVĖ
A 1518	SPV	SILVIJA LIUBINIENĖ	DOKUMENTO PAVADINIMAS SUVESTINIS INŽINERINIŲ TINKLŲ PLANAS M 1:500 LAIDA 0
A 1518	SPDV	SILVIJA LIUBINIENĖ	
KALBOS TRUMP. LT	STATYTOJAS IR (ARBA) UŽSAKOVAS UAB "ORUSTAS"		DOKUMENTO ŽYMUO 22008-00-TP-SP.B-05 LAPAS LAPŲ 1 1

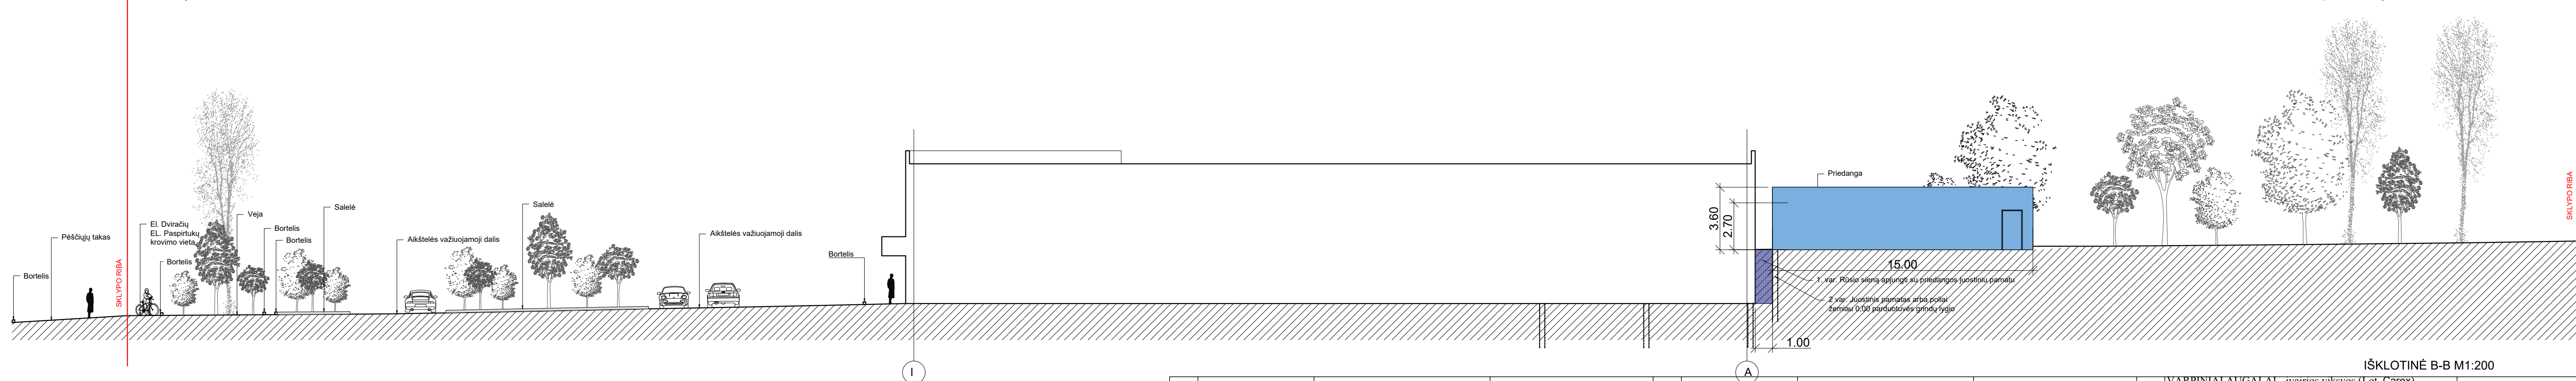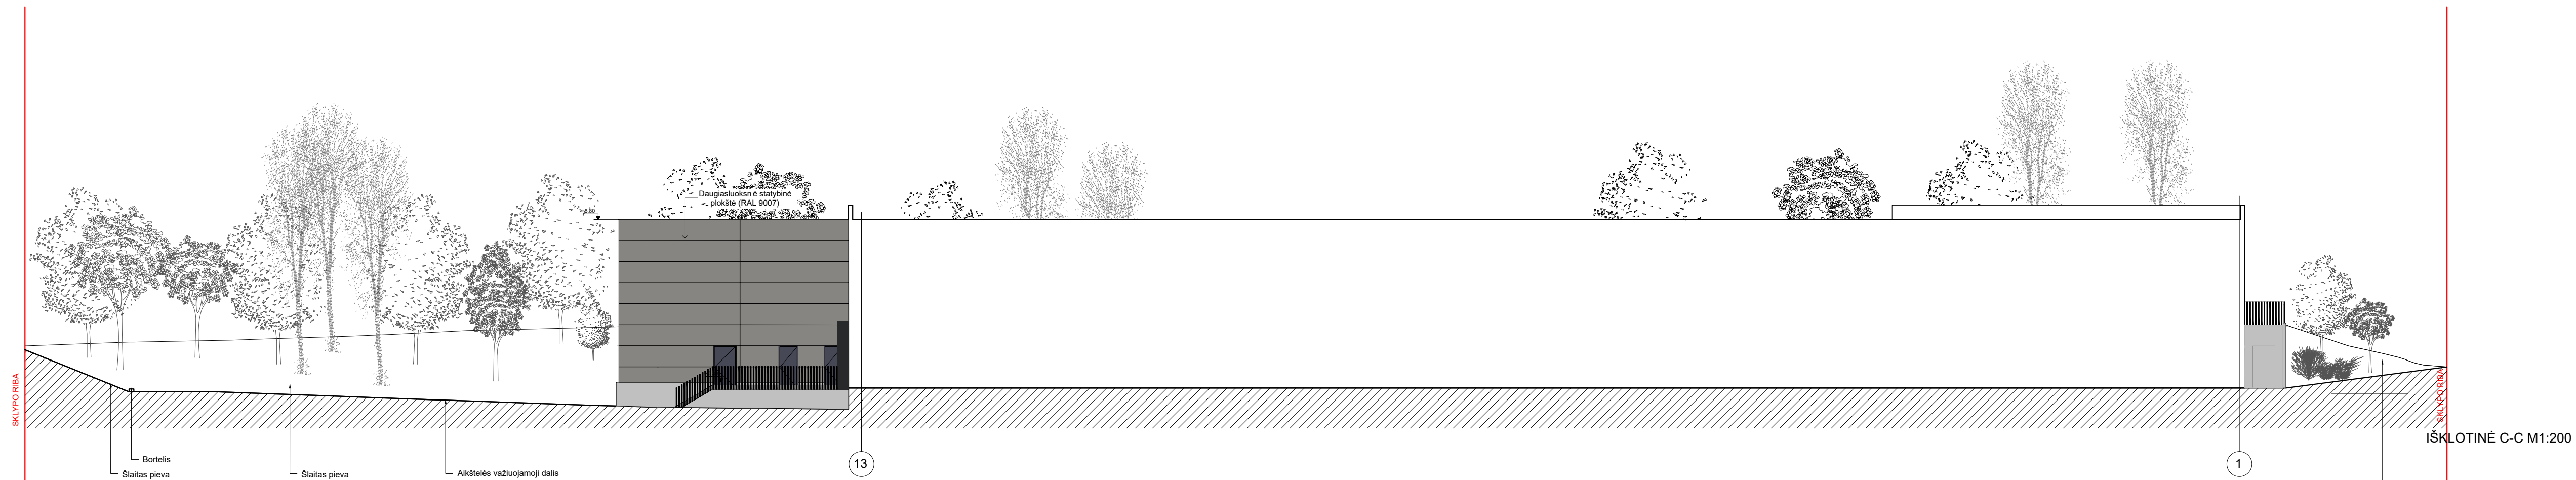

NR.	VAIZDAS	PAVADINIMAS (liet/lot pavadinimai)	APRAŠYMAS			
1.		Laipiojančioji Hortenzija (Hydrangea anomala subsp. petiolaris arba H. petiolaris)	Aukštis: iki 5 metrų. Plotis: iki 3-6 metrų. Lapai: Žali.	3.		Sedula baltoji IVORY HALO Cornus alba Ivory Halo Aukštis: 1,5 metrai. Plotis: apie 1,5 metro. Žiedai: balti, žydi gegužės-birželio mėn. Sodinimo vieta: saulėta, dalinis pavėsis. Lapai: šviesiai žali, netaisyklingai išmarginti baltos spalvos. Žievė: Raudona, žiemą ryškiai raudona.
2.		Gebenė lipikė (Hedera helix)	Aukštis: 5-8 metrai Plotis: iki 5-8 metrų Žydėjimas - rugsėjis - spalį Lapai: tamsiai žali. Žiedų spalva - gelsvai žalia	4.		EGLĖ LIZDINĖ „NIDIFORMIS“ – PICEA ABIES F. NIDIFORMIS Tai žemaūgė, suplotas statinės pavidalo paprastosios eglės forma. Užauga 1 – 1,5 m aukščio ir iki 2 m pločio. Tai viena iš populiariausių eglių formų želdynuose.
5.						VARPINIAI AUGALAI - įvairios viksvos (Lot. Carex), kupstinės sluosmigelės (Lot. Deschampsia caespitosa), leindrūnai (Lot. Calamagrostis), melvenės (Lot. Molinia), kiskio asarėlės (Lot. Briza media), įvairių rūšių miskantai.
6.						VEJA - mišinys, skirtas sukurti visus metus žydinčią pievą t.y. prieskoninių, pašarinių, ankštinių ir daugiamečių bei vienmečių gėlių sėklų mišinys.

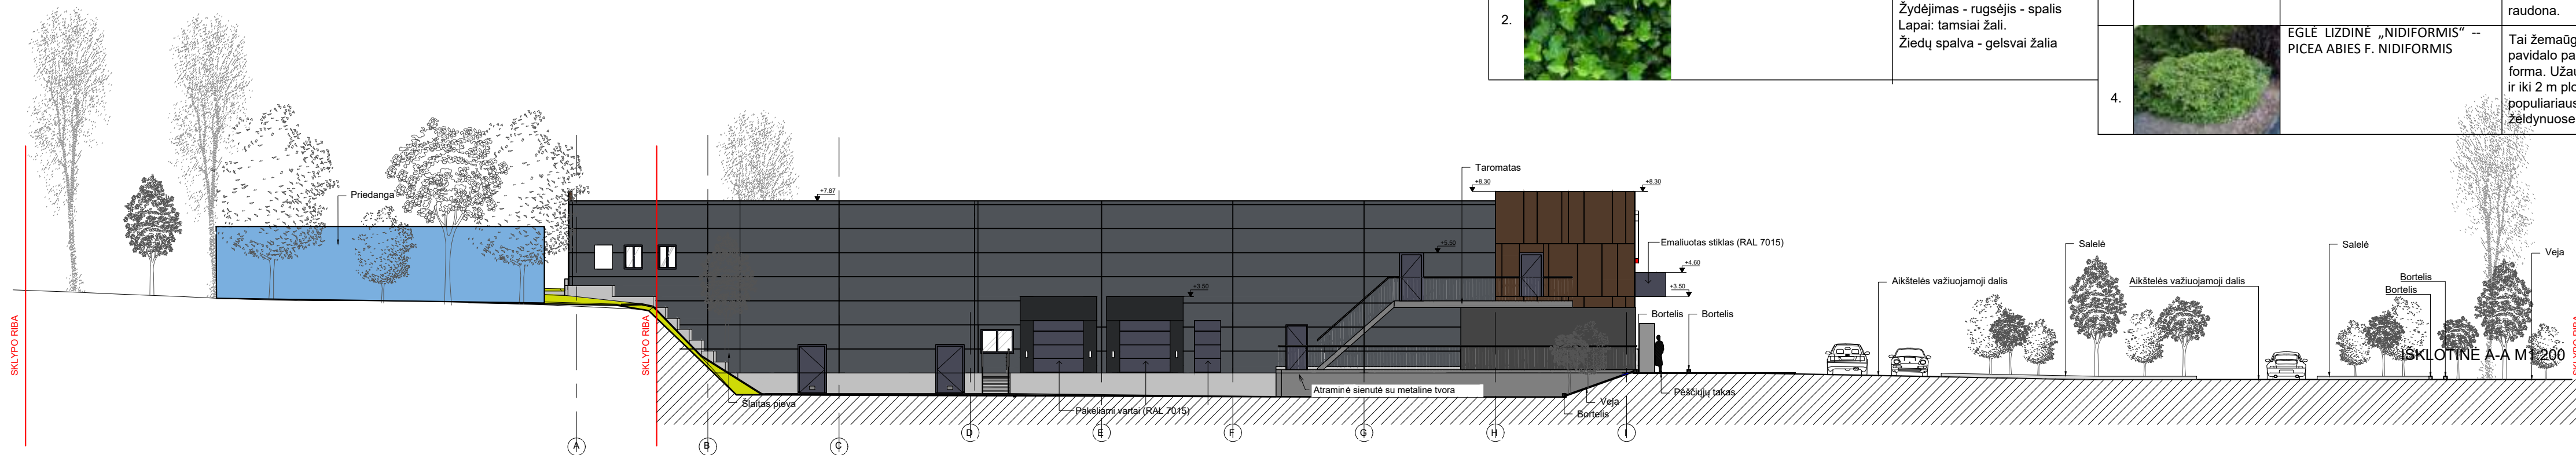


0	2024-07-23	Projektiniams pasiūlymams. Visuomenės informavimui.
LAIDA	IŠLEIDIMO DATA	LAIDOS STATUSAS. KEITIMO PRIEŽASTIS (JEI TAIKOMA).
KVAL. PATV. DOK. NR.		STATINIO PROJEKTO PAVADINIMAS PREKYBOS PASKIRTIES PASTATO IR KITOS PASKIRTIES PASTATO (PRIEDANGOS), GEDVYDŽIŲ G. 13, VILNIAUS M., GRIAUNANT ESAMUS STATINIUS, STATYBOS PROJEKTAS
A 1518	SPV	SILVIJA LIUBINIENĖ
A 1518	SPDV	SILVIJA LIUBINIENĖ
		STATINIO NUMERIS IR PAVADINIMAS 01. PARDUOTUVĖ
		DOKUMENTO PAVADINIMAS IŠKLOTINĖ A-A, B-B, C-C M 1:200
		LAIDA 0
KALBOS TRUMP.	STATYTOJAS IR (ARBA) UŽSAKOVAS	DOKUMENTO ŽYMUO
LT	UAB "ORUSTAS"	22008-00-PP-SP.B-06
		LAPAS LAPŲ
		1 1


SODINANAMŲ AUGALŲ ŽINIARAŠTIS , GEDVYDŽIŲ G. 13, VILNIAUS M.

POZ. NR.	AUGALO PAVADINIMAS	SUTRUMP. ŽYMA	KIEKIS VNT.
	MEDŽIAI SPYGLIUOČIAI		
1	PUŠIS JUODOJI KOLONINĖ F. – PINUS NIGRA F. GREEN TOWER	P-j-k	9
2	PUŠIS JUODOJI – PINUS NIGRA	P-j	47
	ŽEMAŪGIAI SPYGLIUOČIAI		
3	EGLĖ LIZDINĖ „NIDIFORMIS“ -- PICEA ABIES F. NIDIFORMIS	E- lizd	82
	MEDŽIAI LAPUOČIAI		
4	BUKAS RAUDONLAPIS	Bk-r	3
5	GUDOBELE GRAUŽEL.„RUBRA PLENA“ - CRATAEGUS „RUBRA PLENA‘	Gd - r	5
6	KLEVAS PAPERASTASIS – ACER PLATANOIDES	Kl - p	5
	KRŪMAI LAPUOČIAI		
7	FORZITIJA LENKTAŠAKĖ - FORSYTHIA SUSPensa	Fr - l	13
8	LANKSVA VANHUTO - SPIRAEA VANHOUTTEI	Ln - v	23
9	LANKSVA JAPONINĖ“GOLDEN PRINCESS“ - SPIRAEA JAPONICA	Ln - j -g	30
10	LANKSVA JAPONINĖ“LITTLE PRINCESS“ - SPIRAEA JAPONICA	Ln - j - l	40
11	LAZDYNAS RAUDONLAPIS - CORYLUS AVELLANA L. ATROPURPUREA	Lz - r	8
12	SIDABRAKRŪMIS PAPERASTASIS - POTENTILLA FRUTICOSA	Sid	25
13	PŪSLENIS PUTINALAPIS „LITTLE ANGEL“ RAUDONLAPIS - PHYSOCARPUS OPULIFOLIUS	Psl -r	19
14	MISKANTAI ŽOLINIAI ĮVAIRIŲ RŪŠIŲ	Msk	30

VISO : 69 MEDŽIAI ; 82 ŽEMAŪGIAI SPYGLIUOČIAI; 170 KRŪMŲ

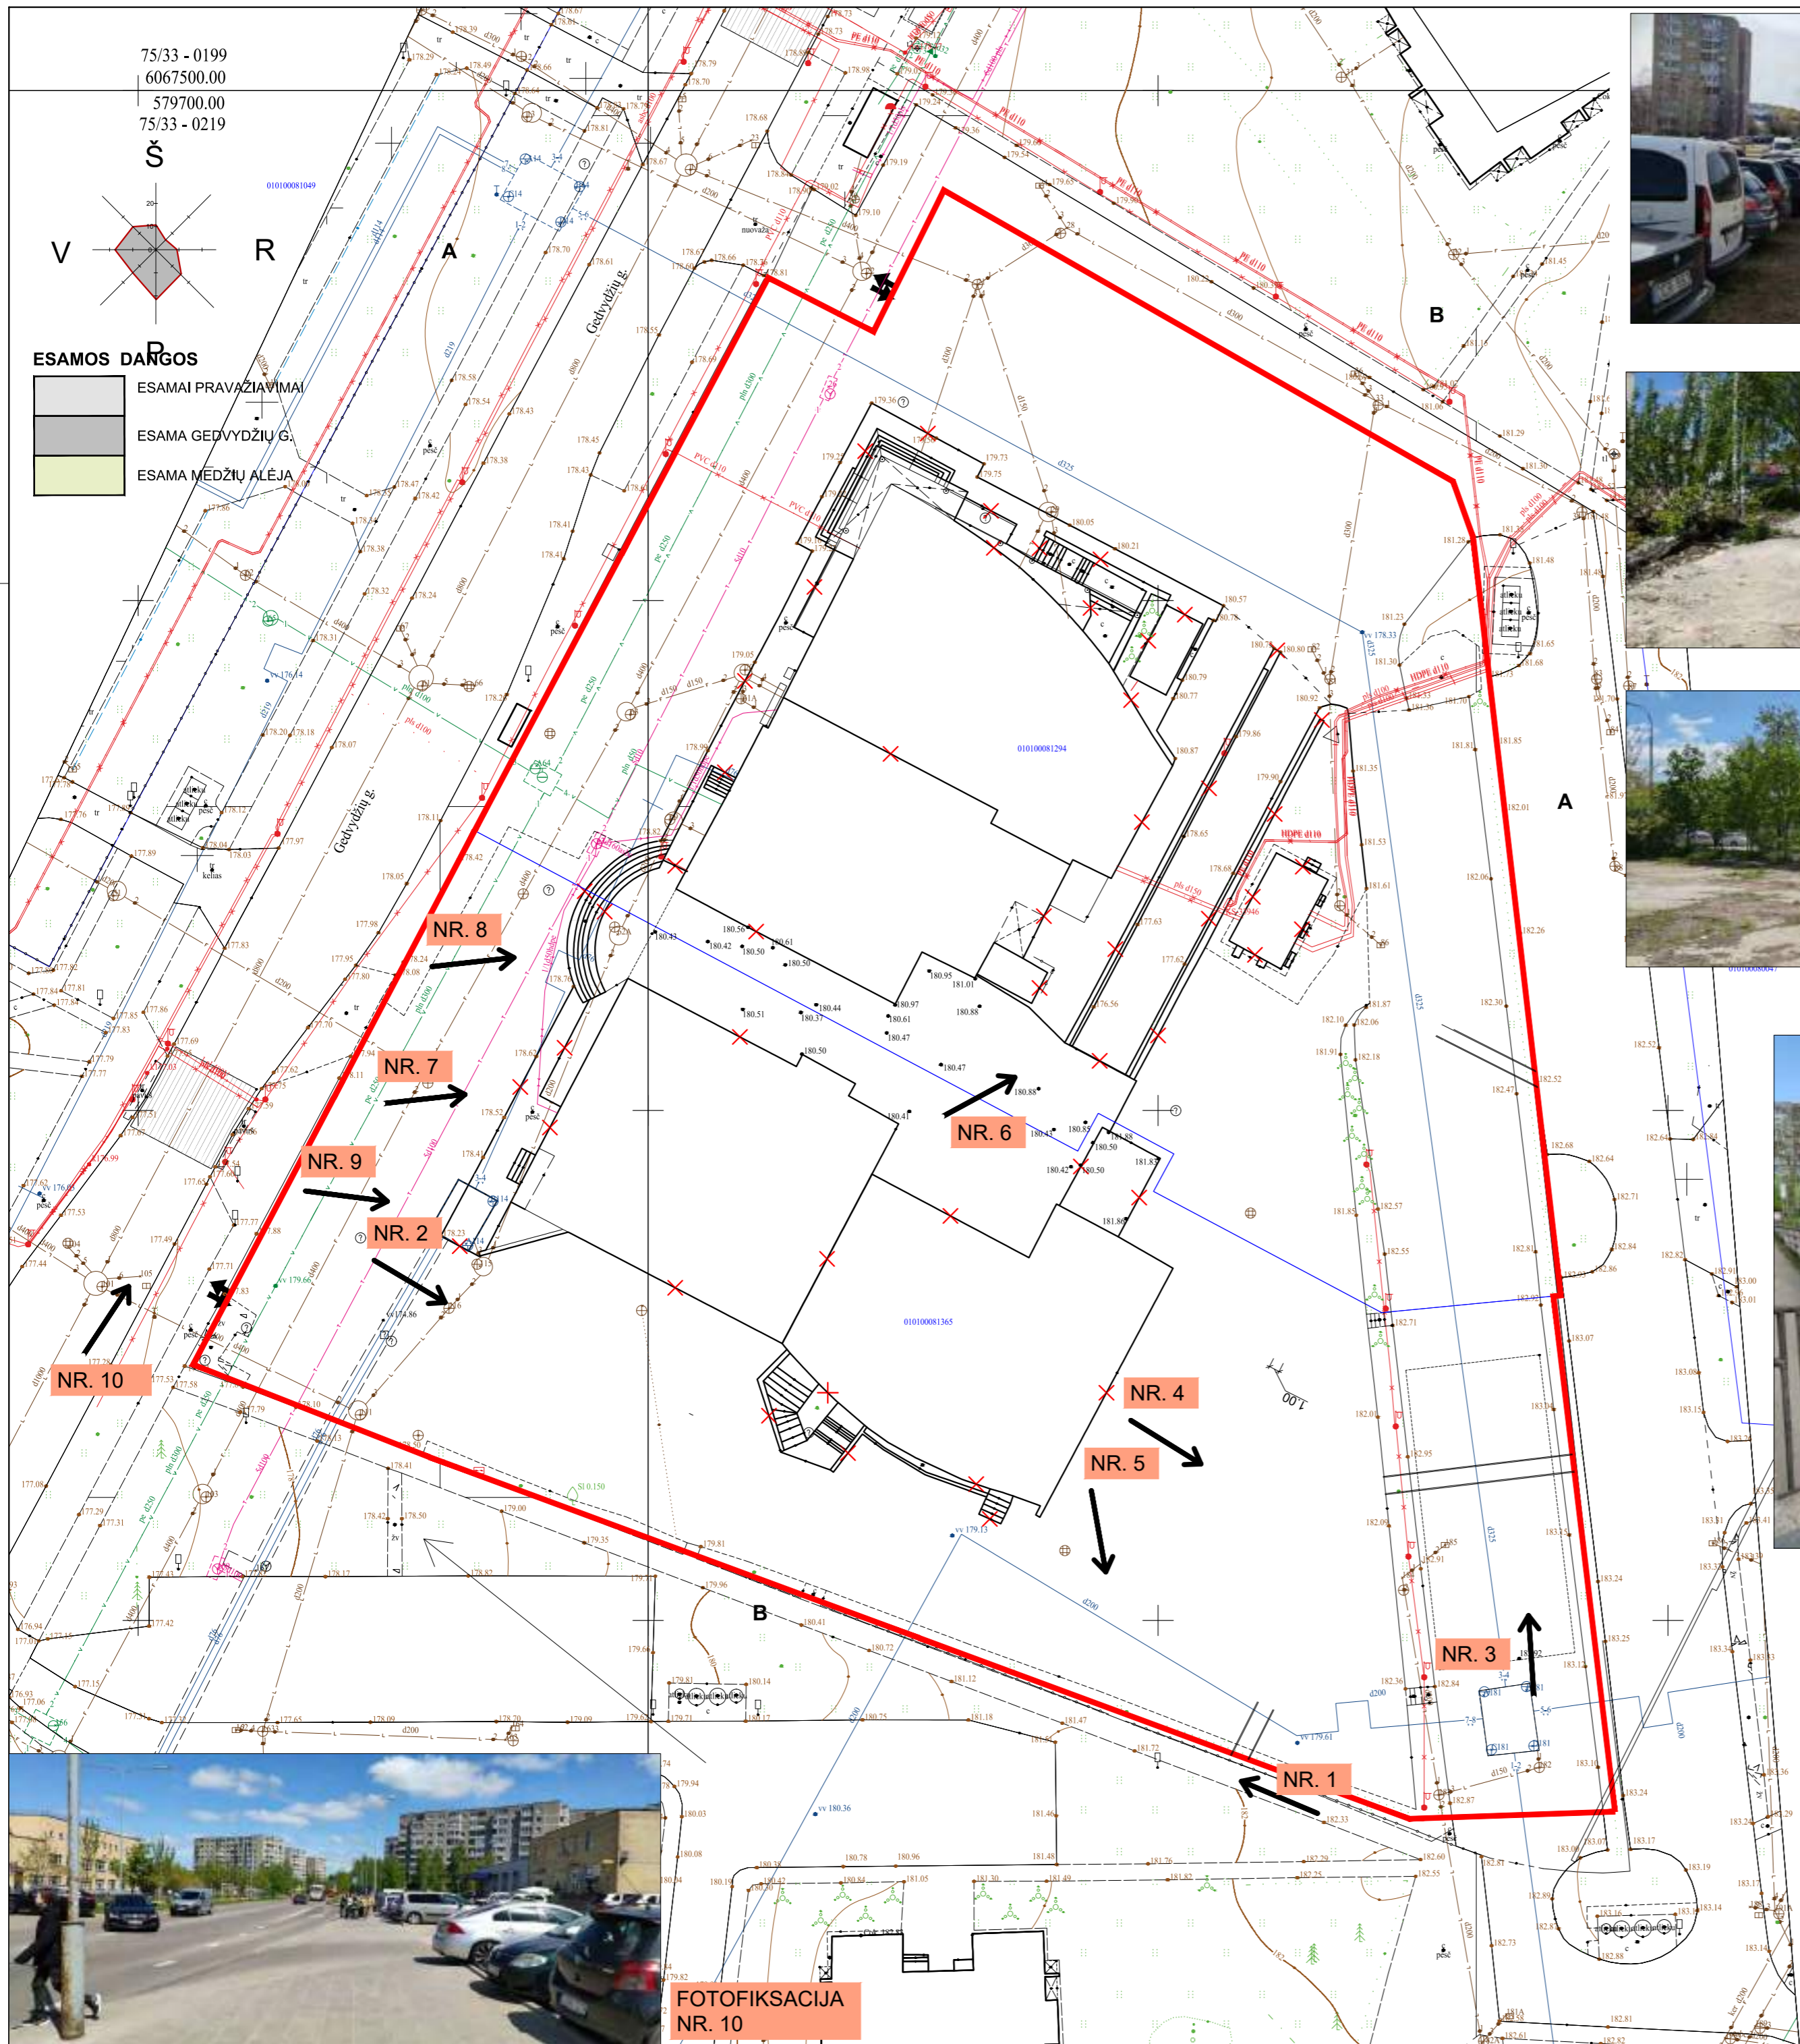

75/33 - 0199
6067500.00
579700.00
75/33 - 0219

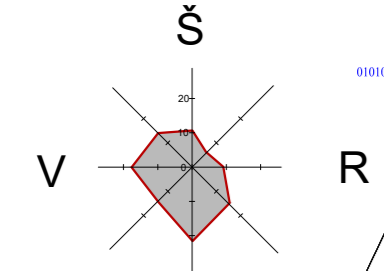

ESAMOS DĀRGOS

- ESAMAI PRAVAŽIAVIMAI
- ESAMA GEDVYDŽIŲ G.
- ESAMA MEDŽIŲ ALĒJA



FOTOFIKSACIJA NR. 1



FOTOFIKSACIJA NR. 3



FOTOFIKSACIJA NR. 2



FOTOFIKSACIJA NR. 5



FOTOFIKSACIJA NR. 4



FOTOFIKSACIJA NR. 6



FOTOFIKSACIJA NR. 7



FOTOFIKSACIJA NR. 8




FOTOFIKSACIJA NR. 9



FOTOFIKSACIJA NR. 10

0	2024-05-30	Projektiniam pasiūlymams. Visuomenės informavimui.	
LAIDA	IŠLEIDIMO DATA	LAIDOS STATUSAS. KEITIMO PRIEŽASTIS (JEI TAIKOMA).	
KVAL. PATV. DOK. NR.		UAB "AIF LT" Žirmūnų g. 139A, LT-09120 Vilnius, Tel./Faks. +370 674 26153	STATINIO PROJEKTO PAVADINIMAS PREKYBOS PASKIRTIES PASTATO IR KITOS PASKIRTIES PASTATO (PRIEDANGOS), GEDVYDŽIŲ G. 13, VILNIAUS M., GRIAUNANT ESAMUS STATINIUS, STATYBOS PROJEKTAS
A 1518	SPV	SILVIJA LIUBINIENĖ	STATINIO NUMERIS IR PAVADINIMAS 01. PARDUOTUVĖ
A 1518	SPDV	SILVIJA LIUBINIENĖ	
			DOKUMENTO PAVADINIMAS ESAMA SKLYPO SITUACIJA SU FOTOFIKSACIJA M 1:500
KALBOS TRUMP. LT	STATYTOJAS IR (ARBA) UŽSAKOVAS	UAB "ORUSTAS"	DOKUMENTO ŽYMUO 22008-01-PP-SP-B-07
			LAIDA 0
			LAPAS LAPŲ 1 1

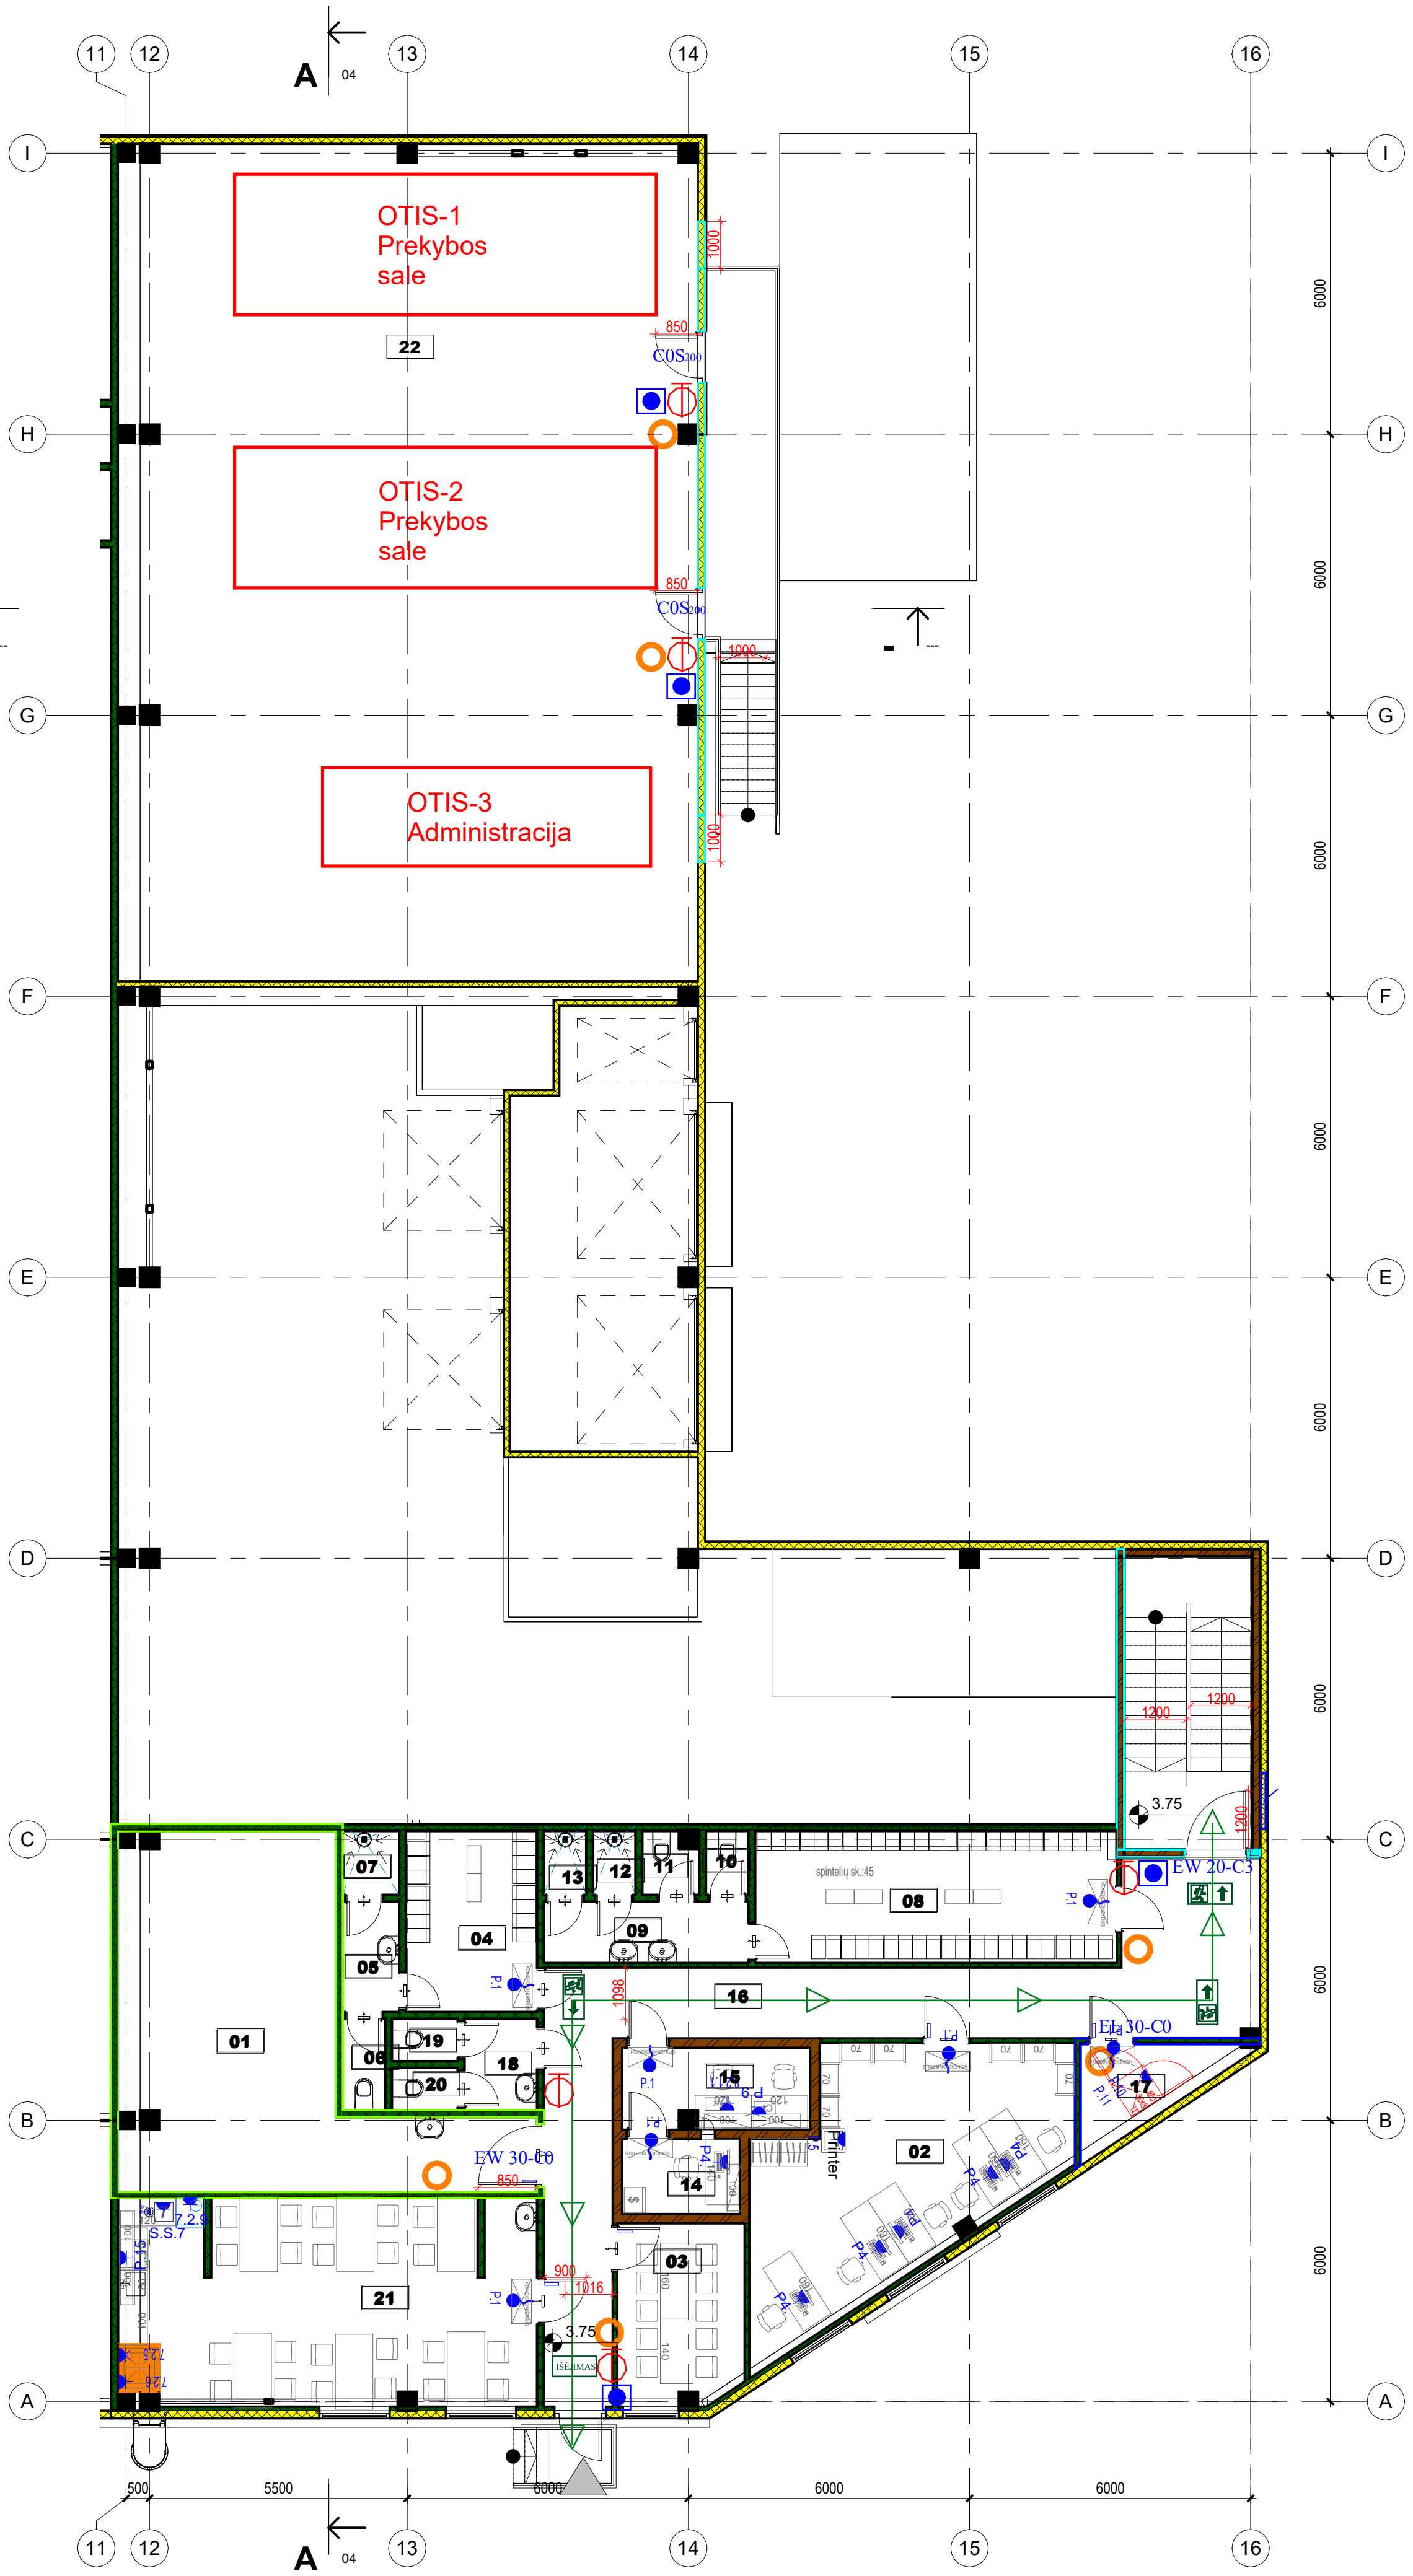

GS SUTARTINIAI ŽYMĖJIMAI

1:100

SUTARTINIAI ŽYMĖJIMAI	REIKŠMĖ	PASTABA
	Gaisrinis čiaupas	Evakuacinių ženklų skaičius ir jų išdėstymas turi būti tikslinamas jų įrengimo vietose užtikrinant matomumą iš kiekvieno patalpų taško. Planuose nurodytos tik evakuacinių ženklų įrengimo vietos, nenurodant montavimo pusių, orientacijos ir pasisukimo. Šie sprendiniai tikslinami elektrotechnikos projekto dalyje. Gesintuvų įrengimo vietos yra rekomendacinio pobūdžio, gali būti keičiamos.
	Nešiojamas gesintuvas, xx vnt.	
	Vežiojamas gesintuvas, xx vnt.	
	Evakuacijos kryptis	
	Rankinis gaisrinis signalizatorius	
	Evakuaciniai šviestuvai, 150 mm. aukščio.	
	Fotoluminescenciniai lipdukai, 120 mm. aukščio.	
	Patalpos kategorija pagal gaisro ir (arba) sprogimo pavojų	
	LST EN 179 Užraktų atitikties standarto reikalavimams	
	LST EN 1125 Pagrindinių evakuacinių durų minimalūs praėjimo matmenys	
	VS Viršslėgio sistema	
	DŠ Dūmų šalinimo sistema	
	Vienkryptis srautinis ventiliatorius	
	Reversinis srautinis ventiliatorius	

SUTARTINIAI ŽYMĖJIMAI	REIKŠMĖ	ATSPARUMAS UGNIAI	PASTABA
	REI 180	180	Kai komunikacijos užsandinamos per perdangas priemonėmis, kurios nesumažina perdangos atsparumo ugniai, šachtoms reikalavimai nekeliama. Tarp priešgaisrinių sienų/perdangų perdangų ir fasado turi būti naudojami sertifikuoti sandarinimo priemonės.
	REI 120	120	
	REI 90 (EI 90)	90	
	REI 60 (EI 60)	60	
	EI 45	45	
	EI 30	30	
	RE 20/RE 30	20/30	
	EI 15	15	

SUTARTINIAI ŽYMĖJIMAI	REIKŠMĖ	ATSPARUMAS UGNIAI	PASTABA
	Durys, vartai	EI 60-C3 EI 30-C3 EW 30-C3 C3S ₂₀₀	Evakuacinių durų praėjimo matmenys, nenurodyti brėžiniuose parenkami pagal aiškinamajame rašte pateikiamus reikalavimus.
	Vitrinos	EI 60 EI 45 EI 30	
	Langai	EI 60 EI 30 EW 30	

Kai planuose nėra šachtų: komunikacijos, kurios kerta priešgaisrines sienas, pertvaras ar perdangas, sandarinamos toms komunikacijoms skirtomis sertifikuotomis sandarinimo priemonėmis priešgaisrinių atitvarų kirtimo vietose. Tarp priešgaisrinių sienų/perdangų perdangų ir fasado turi būti naudojami sertifikuoti sandarinimo priemonės.

SUTARTINIAI ŽYMĖJIMAI

1:100

- PAGRINDINIS ĮEJIMAS
- PAGALBINIS ĮEJIMAS
- KROVOS RAMPA
- 1% NUOLYDIS Į TRAPUS

PAT. NR.	PAVADINIMAS	PLOTAS
01	Kompresorinė / ventikamera / šilumos atgavimas	42.15 m ²
02	Vadybininkų kabinetas	29.41 m ²
03	Pasitarimų kabinetas	9.88 m ²
04	Vyrų persirengimo patalpa	10.78 m ²
05	Tambūras	2.82 m ²
06	Sanitarinė patalpa / WC	1.76 m ²
07	Dušas	1.63 m ²
08	Moterų persirengimo patalpa	21.70 m ²
09	Tambūras	5.69 m ²
10	Sanitarinė patalpa / WC	1.22 m ²
11	Sanitarinė patalpa / WC	1.48 m ²


PAT. NR.	PAVADINIMAS	PLOTAS
12	Dušas	1.22 m ²
13	Dušas	1.22 m ²
14	Centrinė kasa	4.03 m ²
15	Inkasacija	6.87 m ²
16	Koridorius	41.27 m ²
17	Serverinė	4.10 m ²
18	Tambūras	3.01 m ²
19	WC moterims	1.26 m ²
20	WC vyrams	1.26 m ²
21	Polisio patalpa	37.79 m ²
22	Ventikamera	221.26 m ²
Bendras plotas		451.81 m ²

0	2024-07-23	Projektiniams pasiūlymams. Visuomenės informavimui
LAIDA	ISLEIDIMO DATA	LAIDOS STATUSAS. KEITIMO PRIEŽASTIS (JEI TAIKOMA).
KVAL. PATV. DOK. NR.		UAB "AIF LT" Zirmūnų g. 139A, LT-09120 Vilnius, Tel./Faks. +370 674 26153
A1518	SPV	S. LIUBINIENĖ
A1518	SPDV	S. LIUBINIENĖ
	ARCH.	K. KURTOVAS
	ARCH.	D. DIKEVIČIŪTĖ
KALBOS TRUMP.	STATYTOJAS IR (ARBA) UŽSAKOVAS	STATINIO NUMERIS IR PAVADINIMAS
LT	UAB "ORUSTAS"	01. PARDUOTUVĖ
		DOKUMENTO PAVADINIMAS
		ANTRESOLĖS TECHNOLOGINIS PLANAS M1.100
		DOKUMENTO ŽYMUO
		22008-00-PP-SA.B-02
		LAPAS LAPŲ
		1 1



FASADAS TARP AŠIŲ 15-1

1:100

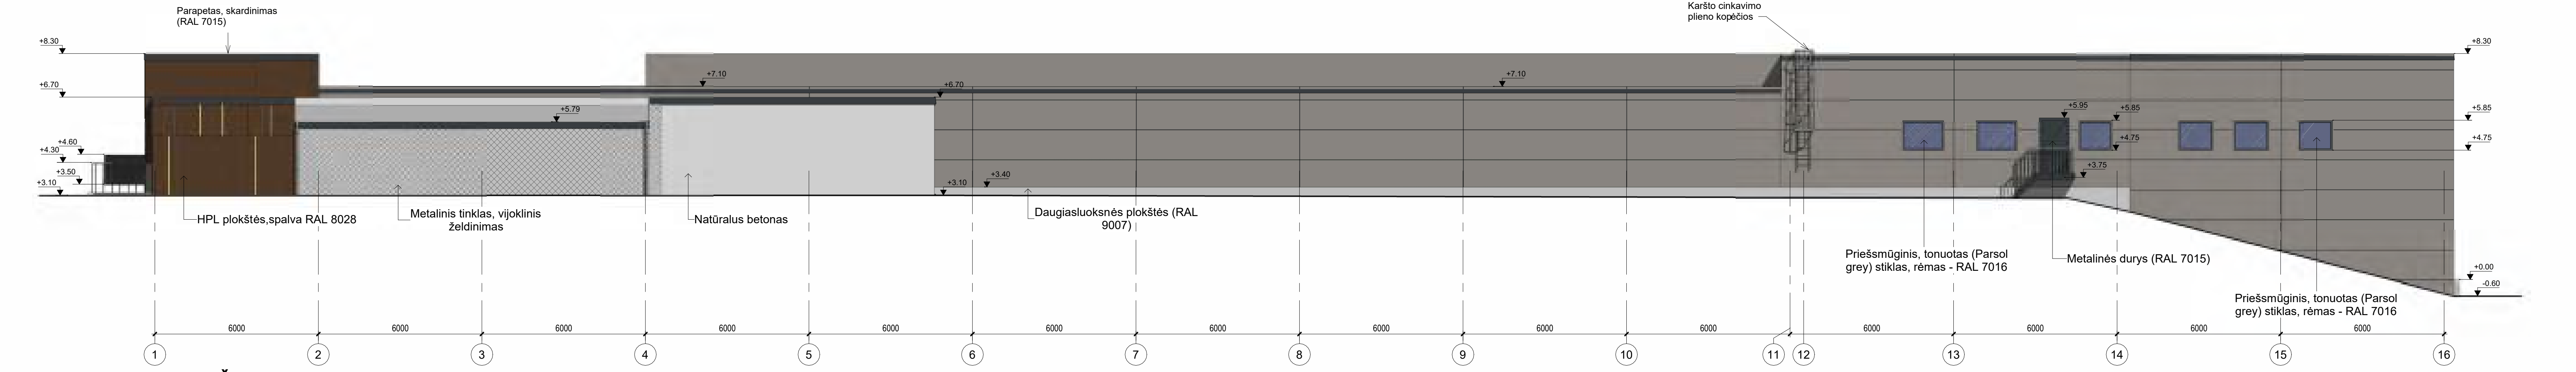


FASADAS TARP AŠIŲ 1-15

1:100


EKSTERJERO APDAILOS ŽYMĖJIMAI	
ŽYMĖJIMAS	APRAŠYMAS
HPL - aukšto spaudimo laminatas, kurio paviršius padengtas dekoratyviniu sluoksniu. Spalva: Fundermax 0657, Puricelli 8513 (RAL 8028 - rudas)	
Sandwich tipo daugiasluoksnės fasadinės plokštės. Spalva: RAL 9007	
Cokolis - glotnus pilkas nedžįžtas g/b paviršius	
Pagrindinio įėjimo stogelis - grūdintas stiklas skaidrus, emaliuotas RAL 7015	
Vitrinos - rėmas RAL 7015, stiklas - skaidrus Administracijos langų stiklai Parsol grey	
Parapetų, cokolio, langų, durų skardinimas RAL 7015	

0	2024-07-23	Projektiniams pasiūlymams. Visuomenės informavimui
LAIDA	ISLEIDIMO DATA	LAIDOS STATUSAS. KEITIMO PRIEŽASTIS (JEI TAIKOMA).
KVAL. PATV. DOK. NR.	AIF	STATINIO PROJEKTO PAVADINIMAS PREKYBOS PASKIRTIES PASTATO IR KITOS PASKIRTIES PASTATO (PRIEDANGOS), GEDVYDŽIŲ G. 13, VILNIAUS M., GRIAUNANT ESAMUS STATINIUS, STATYBOS PROJEKTAS
A1518	SPV	S. LIUBINIENĖ
A1518	SPDV	S. LIUBINIENĖ
	ARCH.	K. KURTOVAS
	ARCH.	D. DIKEVIČIŪTĖ
STATINIO NUMERIS IR PAVADINIMAS	01. PARDUOTUVĖ	
DOKUMENTO PAVADINIMAS	FASADA! tarp ašių 15-1, 1-15, M 1.100	
KALBOS TRUMP.	STATYTOJAS IR (ARBA) UŽSAKOVAS	DOKUMENTO ŽYMUO
LT	UAB "ORUSTAS"	22008-00-PP-SA.B-05
	LAPAS	LAPŲ
	1	1

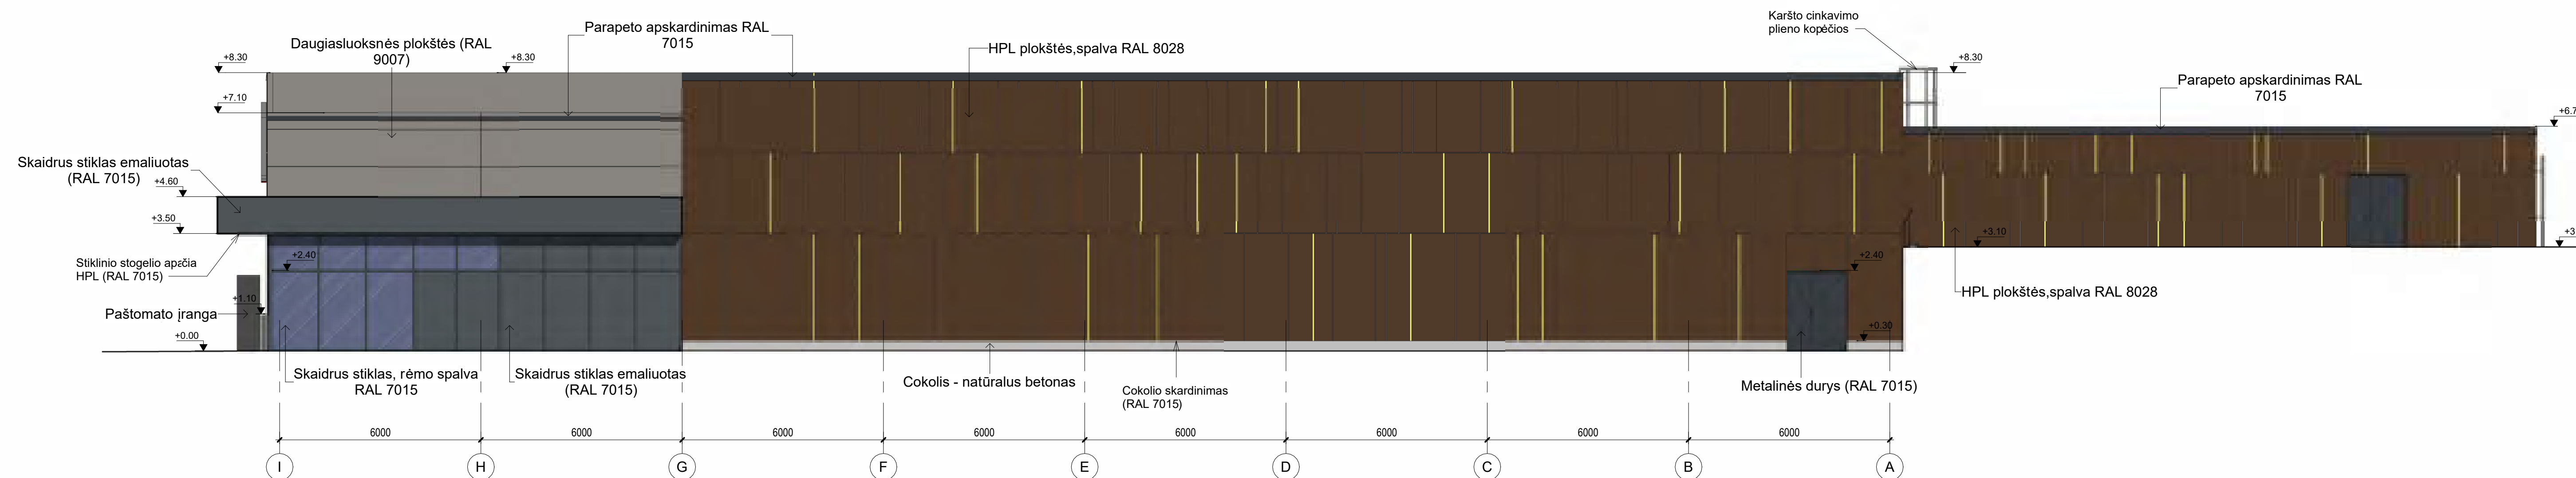

FASADAS TARP AŠIŲ I-A


1 : 100

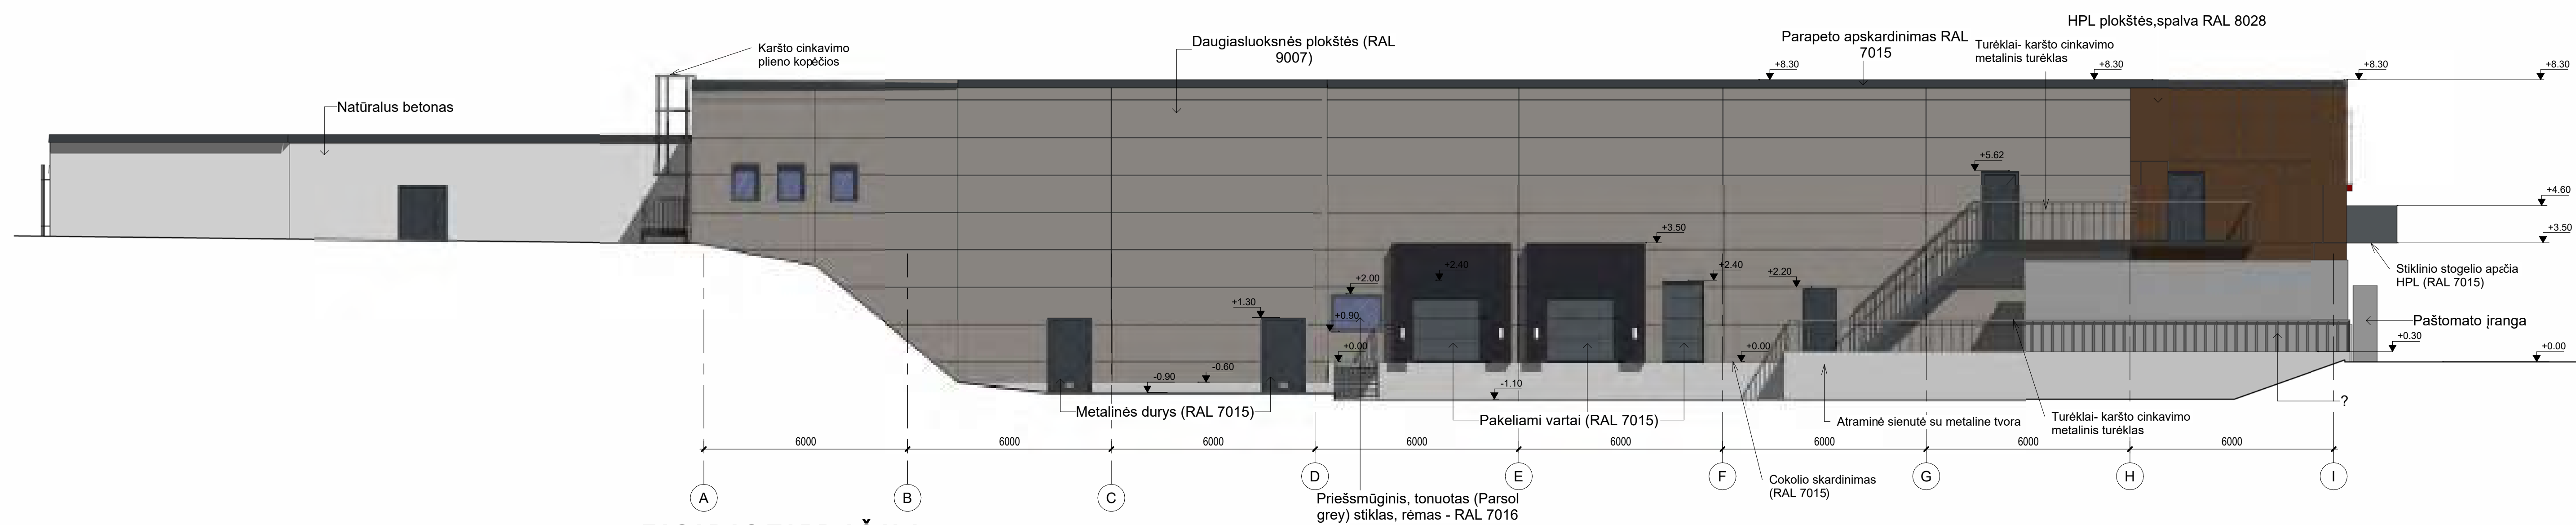


FASADAS TARP AŠIŲ A-I

1 : 100


EKSTERJERO APDAILOS ŽYMĖJIMAI	
ŽYMĖJIMAS	APRAŠYMAS
	HPL - aukšto spaudimo laminatas, kurio paviršius padengtas dekoratyviniu sluoksniu. Spalva: Fundermax 0657, Puricelli 8513 (RAL 8028 - rudas)
	Sandwich tipo daugiasluoksnės fasadinės plokštės. Spalva: RAL 9007
	Cokolis - glotnus pilkas nedažytas glb paviršius
	Pagrindinio įėjimo stogelis - grūdintas stiklas skaidrus, emaliuotas RAL 7015
	Vitrinos - rėmas RAL 7015, stiklas - skaidrus Administracijos langų stiklai Parsol grey
	Parapetų, cokolio, langų, durų skardinimas RAL 7015

0	2024-07-23	Projektiniams patvirtimams. Visuomenės informavimui	
LAIDA	IŠLEIDIMO DATA	LAIDOS STATUSAS. KEITIMO PRIEŽASTIS (JEI TAIKOMA).	
KVAL. PATV. DOK. NR.	 UAB "AIF LT" Žemėmų g. 159A, LT-09120 Vilnius, Tel./Faks. +370 674 26153	STATINIO PROJEKTO PAVADINIMAS PREKYBOS PASKIRTIES PASTATO IR KITOS PASKIRTIES PASTATO (PRIEDANGOS), GEDYDŽIŲ G. 13, VILNIAUS M., GRIAUNANT ESAMUS STATINIUS, STATYBOS PROJEKTAS	
A1518	SPV	S. LIUBINIENĖ	
A1518	SPDV	S. LIUBINIENĖ	
	ARCH.	K. KURTOVAS	
	ARCH.	D. DIKEVIČIŪTĖ	
KALBOS TRUMP.	STATYTOJAS IR (ARBA) UŽSAKOVAS	DOKUMENTO ŽYMIŲ	
LT	UAB "ORUSTAS"	22008-00-PP-SA-B-06	
		LAPAS	LAPŲ
		1	1




KVAL. PATV. DOK. NR.				UAB "AIF LT" Žirmūnų g. 139A, LT-09120 Vilnius, Tel./Faks. +370 674 26153		STATINIO PROJEKTO PAVADINIMAS PREKYBOS PASKIRTIES PASTATO IR KITOS PASKIRTIES PASTATO (PRIEDANGOS), GEDVYDŽIŲ G. 13, VILNIAUS M., GRIAUNANT ESAMUS STATINIUS, STATYBOS PROJEKTAS	
						STATINIO NUMERIS IR PAVADINIMAS 01. PARDUOTUVĖ	
A1518	SPV	S. LIUBINIENĖ		DOKUMENTO PAVADINIMAS		LAIDA	
	ARCH	D. DIKEVIČIŪTĖ		VIZUALIZACIJA		0	
KALBOS TRUMP.	STATYTOJAS IR (ARBA) UŽSAKOVAS			DOKUMENTO ŽYMUO		LAPAS	LAPŲ
LT	UAB "ORUSTAS"			22008-00-PP-SA.B-07		1	1




0		2024-07-23		Projektiniams pasiūlymams. Visuomenės informavimui.		
LAIDA		IŠLEIDIMO DATA		LAIDOS STATUSAS. KEITIMO PRIEŽASTIS (JEI TAIKOMA).		
KVAL. PATV. DOK. NR.			UAB "AIF LT" Žirmūnų g. 139A, LT-09120 Vilnius, Tel./Faks. +370 674 26153		STATINIO PROJEKTO PAVADINIMAS PREKYBOS PASKIRTIES PASTATO IR KITOS PASKIRTIES PASTATO (PRIEDANGOS), GEDVYDŽIŲ G. 13, VILNIAUS M., GRIAUNANT ESAMUS STATINIUS, STATYBOS PROJEKTAS	
					STATINIO NUMERIS IR PAVADINIMAS 01. PARDUOTUVĖ	
A 1518	SPV	SILVIJA LIUBINIENĖ				
A 1518	SPDV	SILVIJA LIUBINIENĖ				
				DOKUMENTO PAVADINIMAS VIZUALIZACIJOS		
				LAIDA 0		
KALBOS TRUMP. LT	STATYTOJAS IR (ARBA) UŽSAKOVAS UAB "ORUSTAS"			DOKUMENTO ŽYMUO 22008-00-PP-SA.B- 08		
				LAPAS	LAPŲ	
				1	1	



0	2024-07-23	Projektiniams pasiūlymams. Visuomenės informavimui.			
LAIDA	IŠLEIDIMO DATA	LAIDOS STATUSAS. KEITIMO PRIEŽASTIS (JEI TAIKOMA).			
KVAL. PATV. DOK. NR.	 UAB "AIF LT" Žirmūnų g. 139A, LT-09120 Vilnius, Tel./Faks. +370 674 26153		STATINIO PROJEKTO PAVADINIMAS PREKYBOS PASKIRTIES PASTATO IR KITOS PASKIRTIES PASTATO (PRIEDANGOS), GEDVYDŽIŲ G. 13, VILNIAUS M., GRIAUNANT ESAMUS STATINIUS, STATYBOS PROJEKTAS		
A 1518	SPV	SILVIJA LIUBINIENĖ	STATINIO NUMERIS IR PAVADINIMAS 01. PARDUOTUVĖ		
A 1518	SPDV	SILVIJA LIUBINIENĖ			
			DOKUMENTO PAVADINIMAS VIZUALIZACIJOS		LAIDA 0
KALBOS TRUMP. LT	STATYTOJAS IR (ARBA) UŽSAKOVAS UAB "ORUSTAS"		DOKUMENTO ŽYMUO 22008-00-PP-SA.B- 09		LAPAS 1
				LAPŲ	1



0		2024-07-23	Projektiniams pasiūlymams. Visuomenės informavimui.		
LAIDA		IŠLEIDIMO DATA	LAIDOS STATUSAS. KEITIMO PRIEŽASTIS (JEI TAIKOMA).		
KVAL. PATV. DOK. NR.			UAB "AIF LT" Žirmūnų g. 139A, LT-09120 Vilnius, Tel./Faks. +370 674 26153		STATINIO PROJEKTO PAVADINIMAS
					PREKYBOS PASKIRTIES PASTATO IR KITOS PASKIRTIES PASTATO (PRIEDANGOS), GEDVYDŽIŲ G. 13, VILNIAUS M., GRIAUNANT ESAMUS STATINIUS, STATYBOS PROJEKTAS
A 1518	SPV	SILVIJA LIUBINIENĖ	STATINIO NUMERIS IR PAVADINIMAS		
A 1518	SPDV	SILVIJA LIUBINIENĖ	01. PARDUOTUVĖ		
				DOKUMENTO PAVADINIMAS	LAIDA
				VIZUALIZACIJOS	0
KALBOS TRUMP.	STATYTOJAS IR (ARBA) UŽSAKOVAS			DOKUMENTO ŽYMUO	LAPAS
LT	UAB "ORUSTAS"			22008-00-PP-SA.B- 10	LAPŲ
				1	1