

STATYTOJO (UŽSAKOVO) PAVADINIMAS	Vilniaus miesto savivaldybė
STATINIO PROJEKTO PAVADINIMAS	Visuomeninių pastatų paskirties grupės, mokslo paskirties pastato Statybininkų g. 5, Vilniuje statybos ir visuomeninių statinių paskirties grupės, mokslo paskirties pastato Statybininkų g. 5 Vilniuje kapitalinio remonto projektas
STATINIO NUMERIS IR PAVADINIMAS	01 – Mokslo paskirties (nauja statyba) pastatas 02 – Mokslo paskirties (esamas) pastatas
STATINIO PROJEKTO ETAPAS	Projektiniai pasiūlymai
STATINIO STATYBOS RŪŠIS	Nauja statyba, rekonstravimas, kapitalinis remontas
STATINIO KATEGORIJA	Ypatingieji, nesudėtingieji statiniai
STATINIO PROJEKTO DALIS	Architektūros
BYLOS (SEGTUVO) LAIDOS ŽYMUO	0
TOMAS	III
BYLA	SS2551-01.02-PP-SA
DIREKTORĖ	IEVA ČIRŪNAITĖ
A.V.	parašas
STATINIO PROJEKTO VADOVAS	TOMAS KAZLAUSKAS AT. NR. 25749
	parašas
STATINIO PROJEKTO DALIES VADOVAS	ARVYDAS GUDELIS AT. NR. A1606
	parašas
ARCHITEKTAS	EVELINA AISTĖ KAČEROVSKYTĖ A1509 ARCHITEKTŪRINĖS IDĖJOS AUT.
	parašas

2026, VILNIUS

STATINIO PROJEKTO SUDĖTIES ŽINIARAŠTIS


Eil. Nr.	Bylos (segtuvo) žymuo	Laida	Pavadinimas	Pastabos
1	2	3	4	5
1.	BD	0	Bendroji dalis	XX
2.	SP	0	Sklypo sutvarkymo (sklypo plano) dalis	00
3.	SA	0	Architektūrinė dalis	01

0	2026-03-06	Visuomenės informavimo procedūroms atlikti, statybą leidžiančiam dokumentui gauti					
Laida	Išleidimo data	Laidos statusas, keitimo priežastis (jei taikoma)					
Kval. Patv. Dok. Nr.	 UAB „Synergy Solutions“ Daugėlišio g. 32, LT-09300 Vilnius, Tel. +370 699 19 282, el. p. info@ss-exp.com			Statinio projekto pavadinimas			
				Visuomeninių pastatų paskirties grupės, mokslo paskirties pastato Statybininkų g. 5, Vilniuje statybos ir visuomeninių statinių paskirties grupės, mokslo paskirties pastato Statybininkų g. 5 Vilniuje kapitalinio remonto projektas			
	Pareigos	Vardas, Pavardė	Parašas	Statinio numeris ir pavadinimas			
25749	SPV	Tomas Kazlauskas		XX – Visi statiniai			
				Dokumento pavadinimas			
				Projekto sudėties žiniaraštis			
				0			
LT	Statytojas Vilniaus miesto savivaldybė			Dokumento žymuo SS2551-XX-PP-BD.PSŽ		Lapas	Lapų
						1	1

Dokumento žymuo	Lapų sk.	Laida	Dokumento pavadinimas	Pastabos	Lapo Nr.
SS2551-01.02-PP-SP.T	1	0	Antraštinis lapas		1
SS2551-01.02-PP-SP.BSŽ	1	0	Bylos sudėties žiniaraštis		2
SS2551-XX-PP-BD.PSŽ	1	0	Projekto sudėties žiniaraštis		3
NAUJA STATYBA					4
SS2551-01-PP-SA.B-01	1	0	Rūsio planas, M1:100		5
SS2551-01-PP-SA.B-02	1	0	Pirmo aukšto planas, M1:100		6
SS2551-01-PP-SA.B-03	1	0	Antro aukšto planas, M1:100		7
SS2551-01-PP-SA.B-04	1	0	Stogo planas. Edukacinė erdvė, M1:100		8
SS2551-01-PP-SA.B-06	1	0	FASADAS TARP AŠIŲ "10*-9*"," 9*-10*"		9
SS2551-01-PP-SA.B-07	1	0	FASADAS TARP AŠIŲ "A*-G*"," 3-A**		10
SS2551-01-PP-SA.B-08	1	0	Pjūviai "1*-7*", "1-10"		11
SS2551-01-PP-SA.B-09	1	0	Pjūviai A-A, B-B		12
	6	0	Vizualizacija		13-18
KAPITALINIS REMONTAS					19
SS2551-02-PP-SA.B- 01	1	0	Trečias aukštas-išejimas į terasą		20
SS2551-02-PP-SA.B- 02	1	0	Antro aukšto planas, M1:100		21
SS2551-02-PP-SA.B- 03	1	0	Trečio aukšto planas, M1:100		22
SS2551-02-PP-SA.B- 04	1	0	Ketvirtas aukšto planas, M1:100		23
				Viso:	23


0	2026-04-14	Visuomenės informavimo procedūroms atlikti, statybą leidžiančiam dokumentui gauti			
Laida	Išleidimo data	Laidos statusas, keitimo priežastis (jei taikoma)			
Kval. Patv. Dok. Nr.	 UAB „Synergy Solutions“ Daugėlišio g. 32, LT-09300 Vilnius, Tel. +370 699 19 282, el. p. info@ss-exp.com			Statinio projekto pavadinimas	
				Visuomeninių pastatų paskirties grupės, mokslo paskirties pastato Statybininkų g. 5, Vilniuje statybos ir visuomeninių statinių paskirties grupės, mokslo paskirties pastato Statybininkų g. 5 Vilniuje kapitalinio remonto projektas	
				Statinio numeris ir pavadinimas	
25749	SPV	Tomas Kazlauskas		01 – Mokslo paskirties pastatas	
A1606	SPDV	Arvydas Gudelis		02 – Mokslo paskirties (esamas) pastatas	
	Arch. aut.	Evelina Aistė Kačerovskytė		Dokumento pavadinimas	
				Bylos sudėties žiniaraštis	
				Laida	
				0	
LT	Statytojas			Dokumento žymuo	
	Vilniaus miesto savivaldybė			SS2551-01.02-PP-SA.BSŽ	
				Lapas	Lapų
				1	1

NAUJA STATYBA

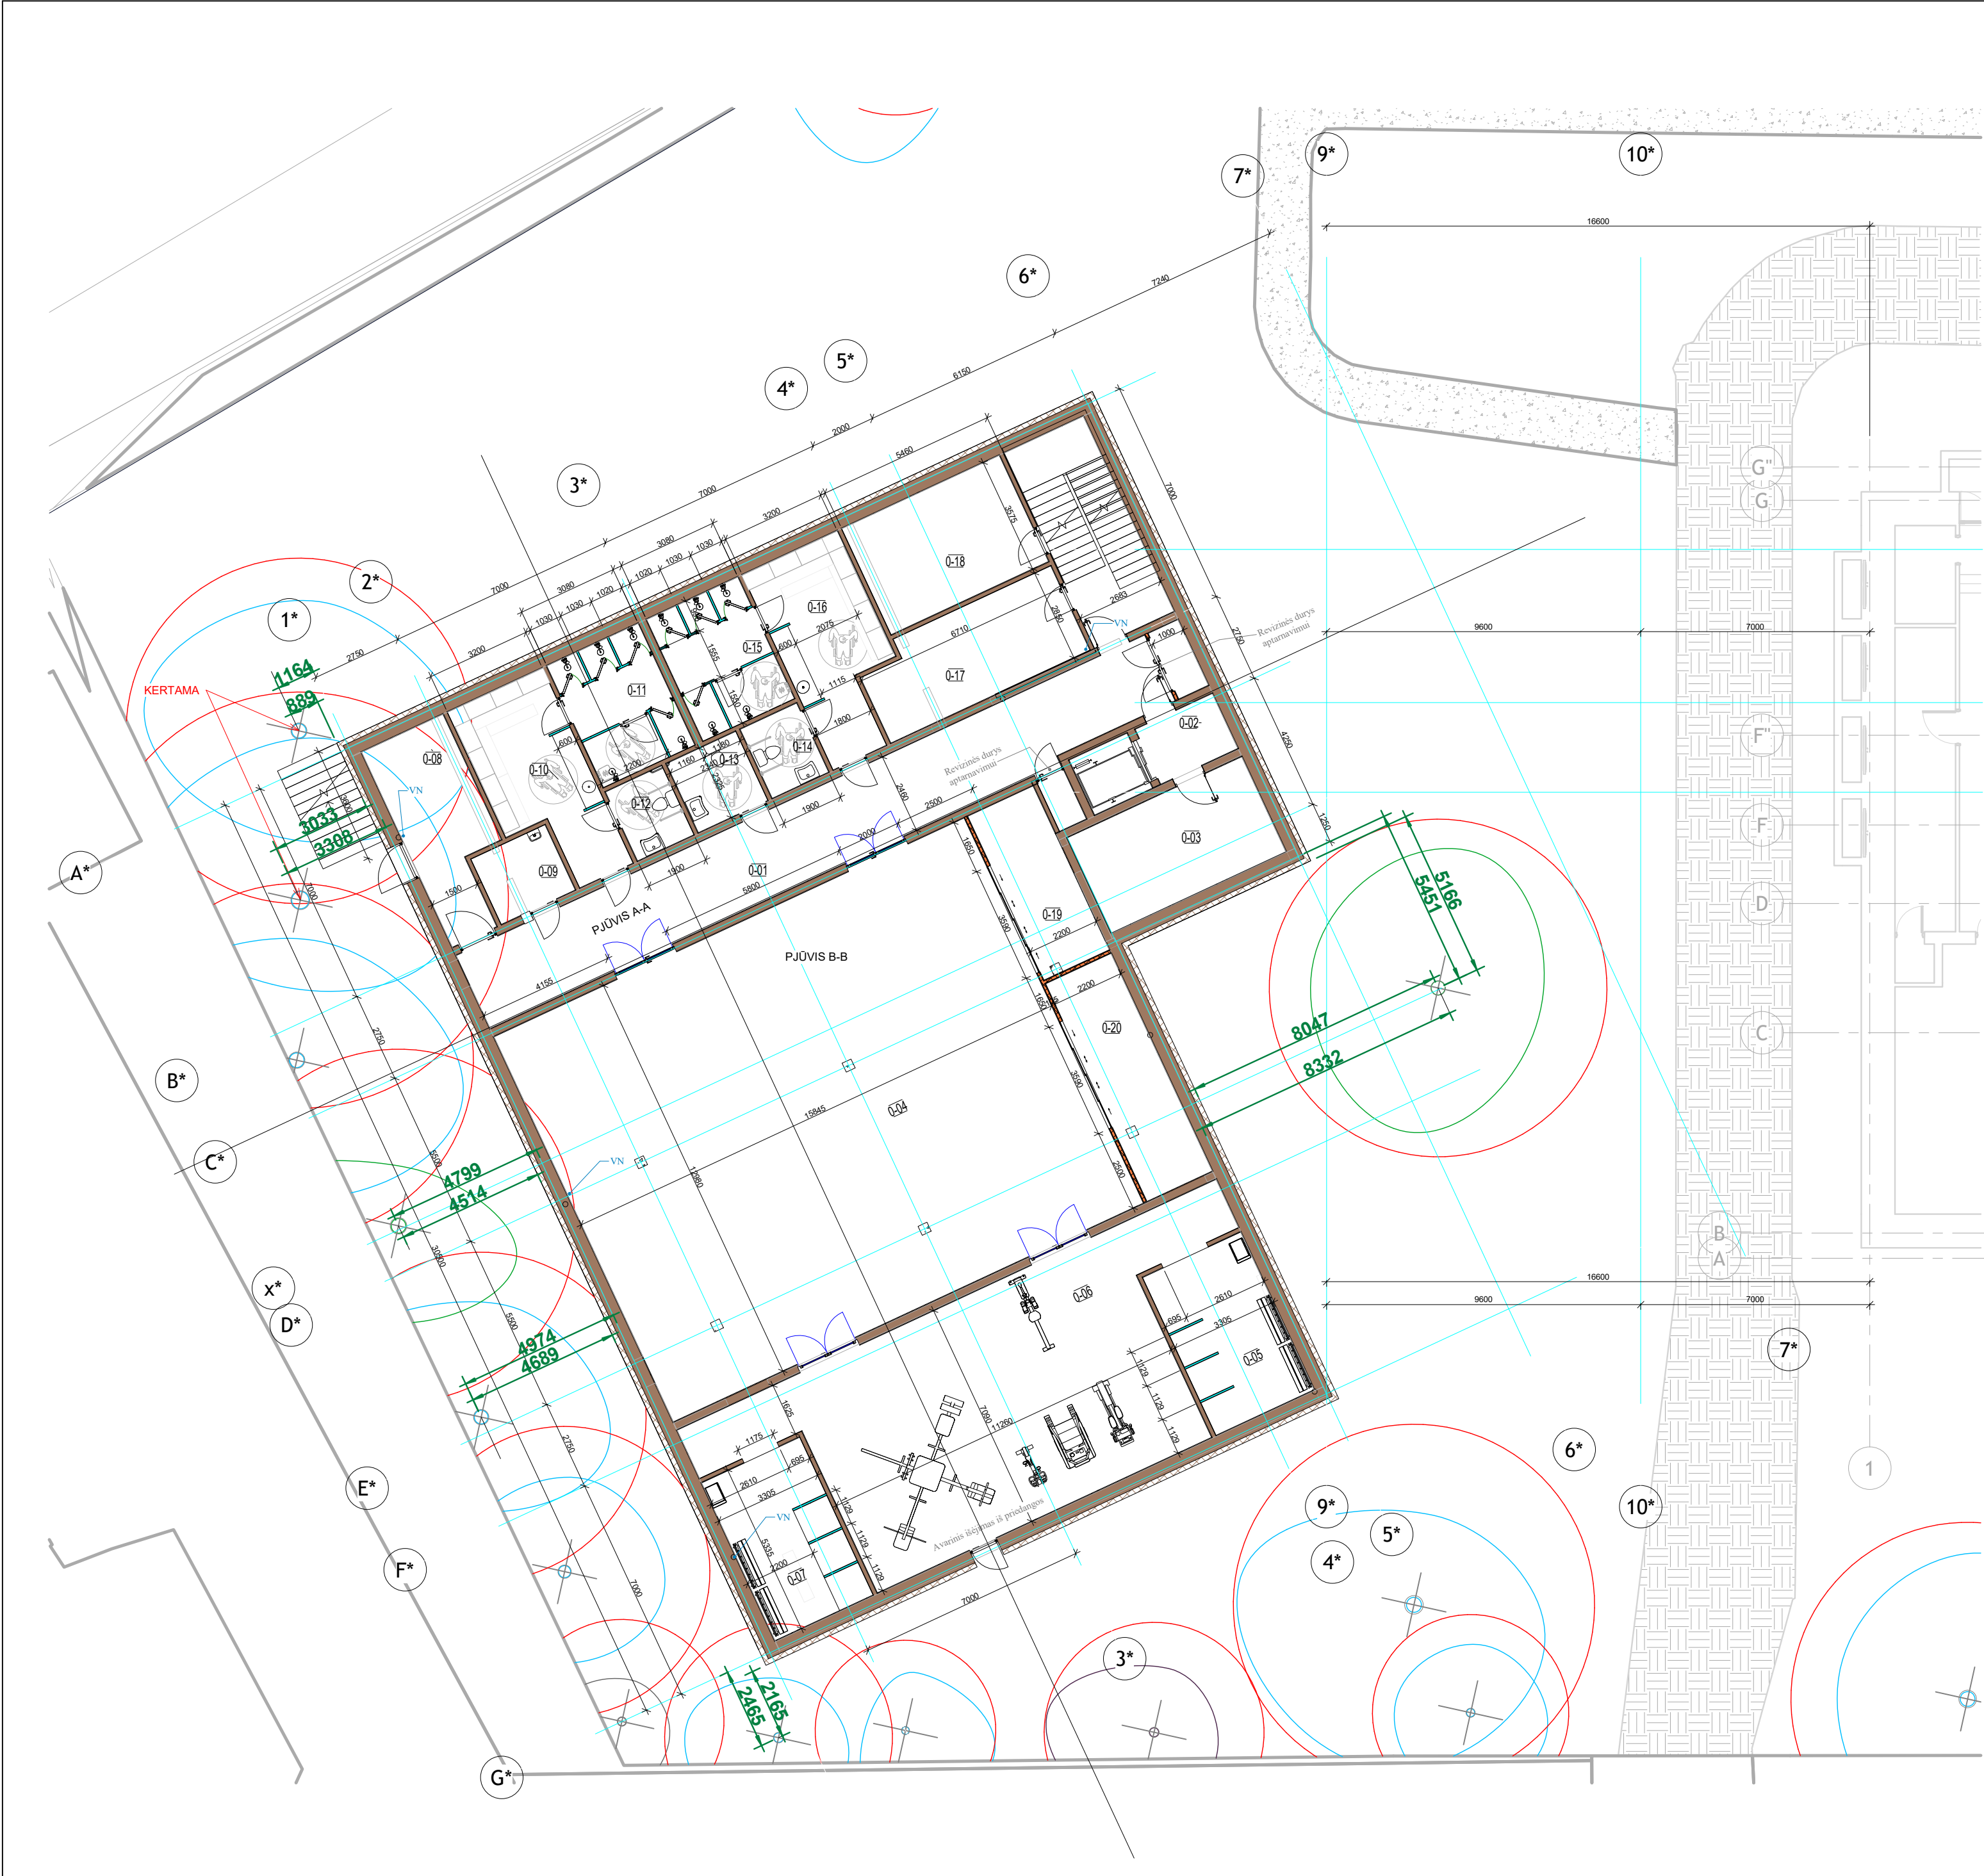


Rūsio patalpų eksplikacija		
Pat. nr.	Pavadinimas	Patalpos plotas, m²
0-01	Holas-Koridorius	56.08 m²
0-02	Lifto holas	4.80 m²
0-03	Techninė pat.	18.84 m²
0-04	Bendro naudojimo vestibulis	205.67 m²
0-05	Garderobinės zona	17.33 m²
0-06	Salė	91.47 m²
0-07	Garderobinės zona	17.33 m²
0-08	Inventorinė -Techninė	15.12 m²
0-09	Valytojos pat.	5.49 m²
0-10	Persirengimo pat.	17.65 m²
0-11	Dušai	12.63 m²
0-12	Wc ŽN	4.42 m²
0-13	Wc ŽN	5.44 m²
0-14	Wc ŽN	4.42 m²
0-15	Dušai	12.63 m²
0-16	Persirengimo pat.	17.65 m²
0-17	Techninė pat.	18.18 m²
0-18	Techninė pat.	18.98 m²
0-19	Pagalbinė pat.	12.14 m²
0-20	Pagalbinė pat.	16.14 m²
Bendras rūšio plotas:: 20		572.43 m²

0		2025-04-14	Visuomenės informavimui. Statybos leidimui.	
Laida	Būsimoji data		Laidos statusas, keitimo priežastis (jei taikoma)	
Kval. Patv. Dok. Nr.	UAB Synergy Solutions		Visuomeninių pastatų paskirties grupės, mokslo paskirties pastato Visuomeninės Statybininkų g. 5, Vilniuje statybos ir visuomeninių statinių paskirties kapitalinio remonto projektas	
Pareigos		Vanduo, Pavarde	Pasirūš	Statinio paskirties ir numatoma
25749	SPV	Tomas Kazlauskas		01-Mokslo paskirties pastatas
A 1606	SPDV	Arvydas Gudelis		
A 1509	AUT.ARCH	Evelina Aistė Kačeroskytė		
Statybos (sukuriamas)		Dokumentų paruošimas		Laida
LT		Vilniaus miesto savivaldybė		0
		SS2551-01-PP-SA-B-01		Lapai
				Lapai
				1 1

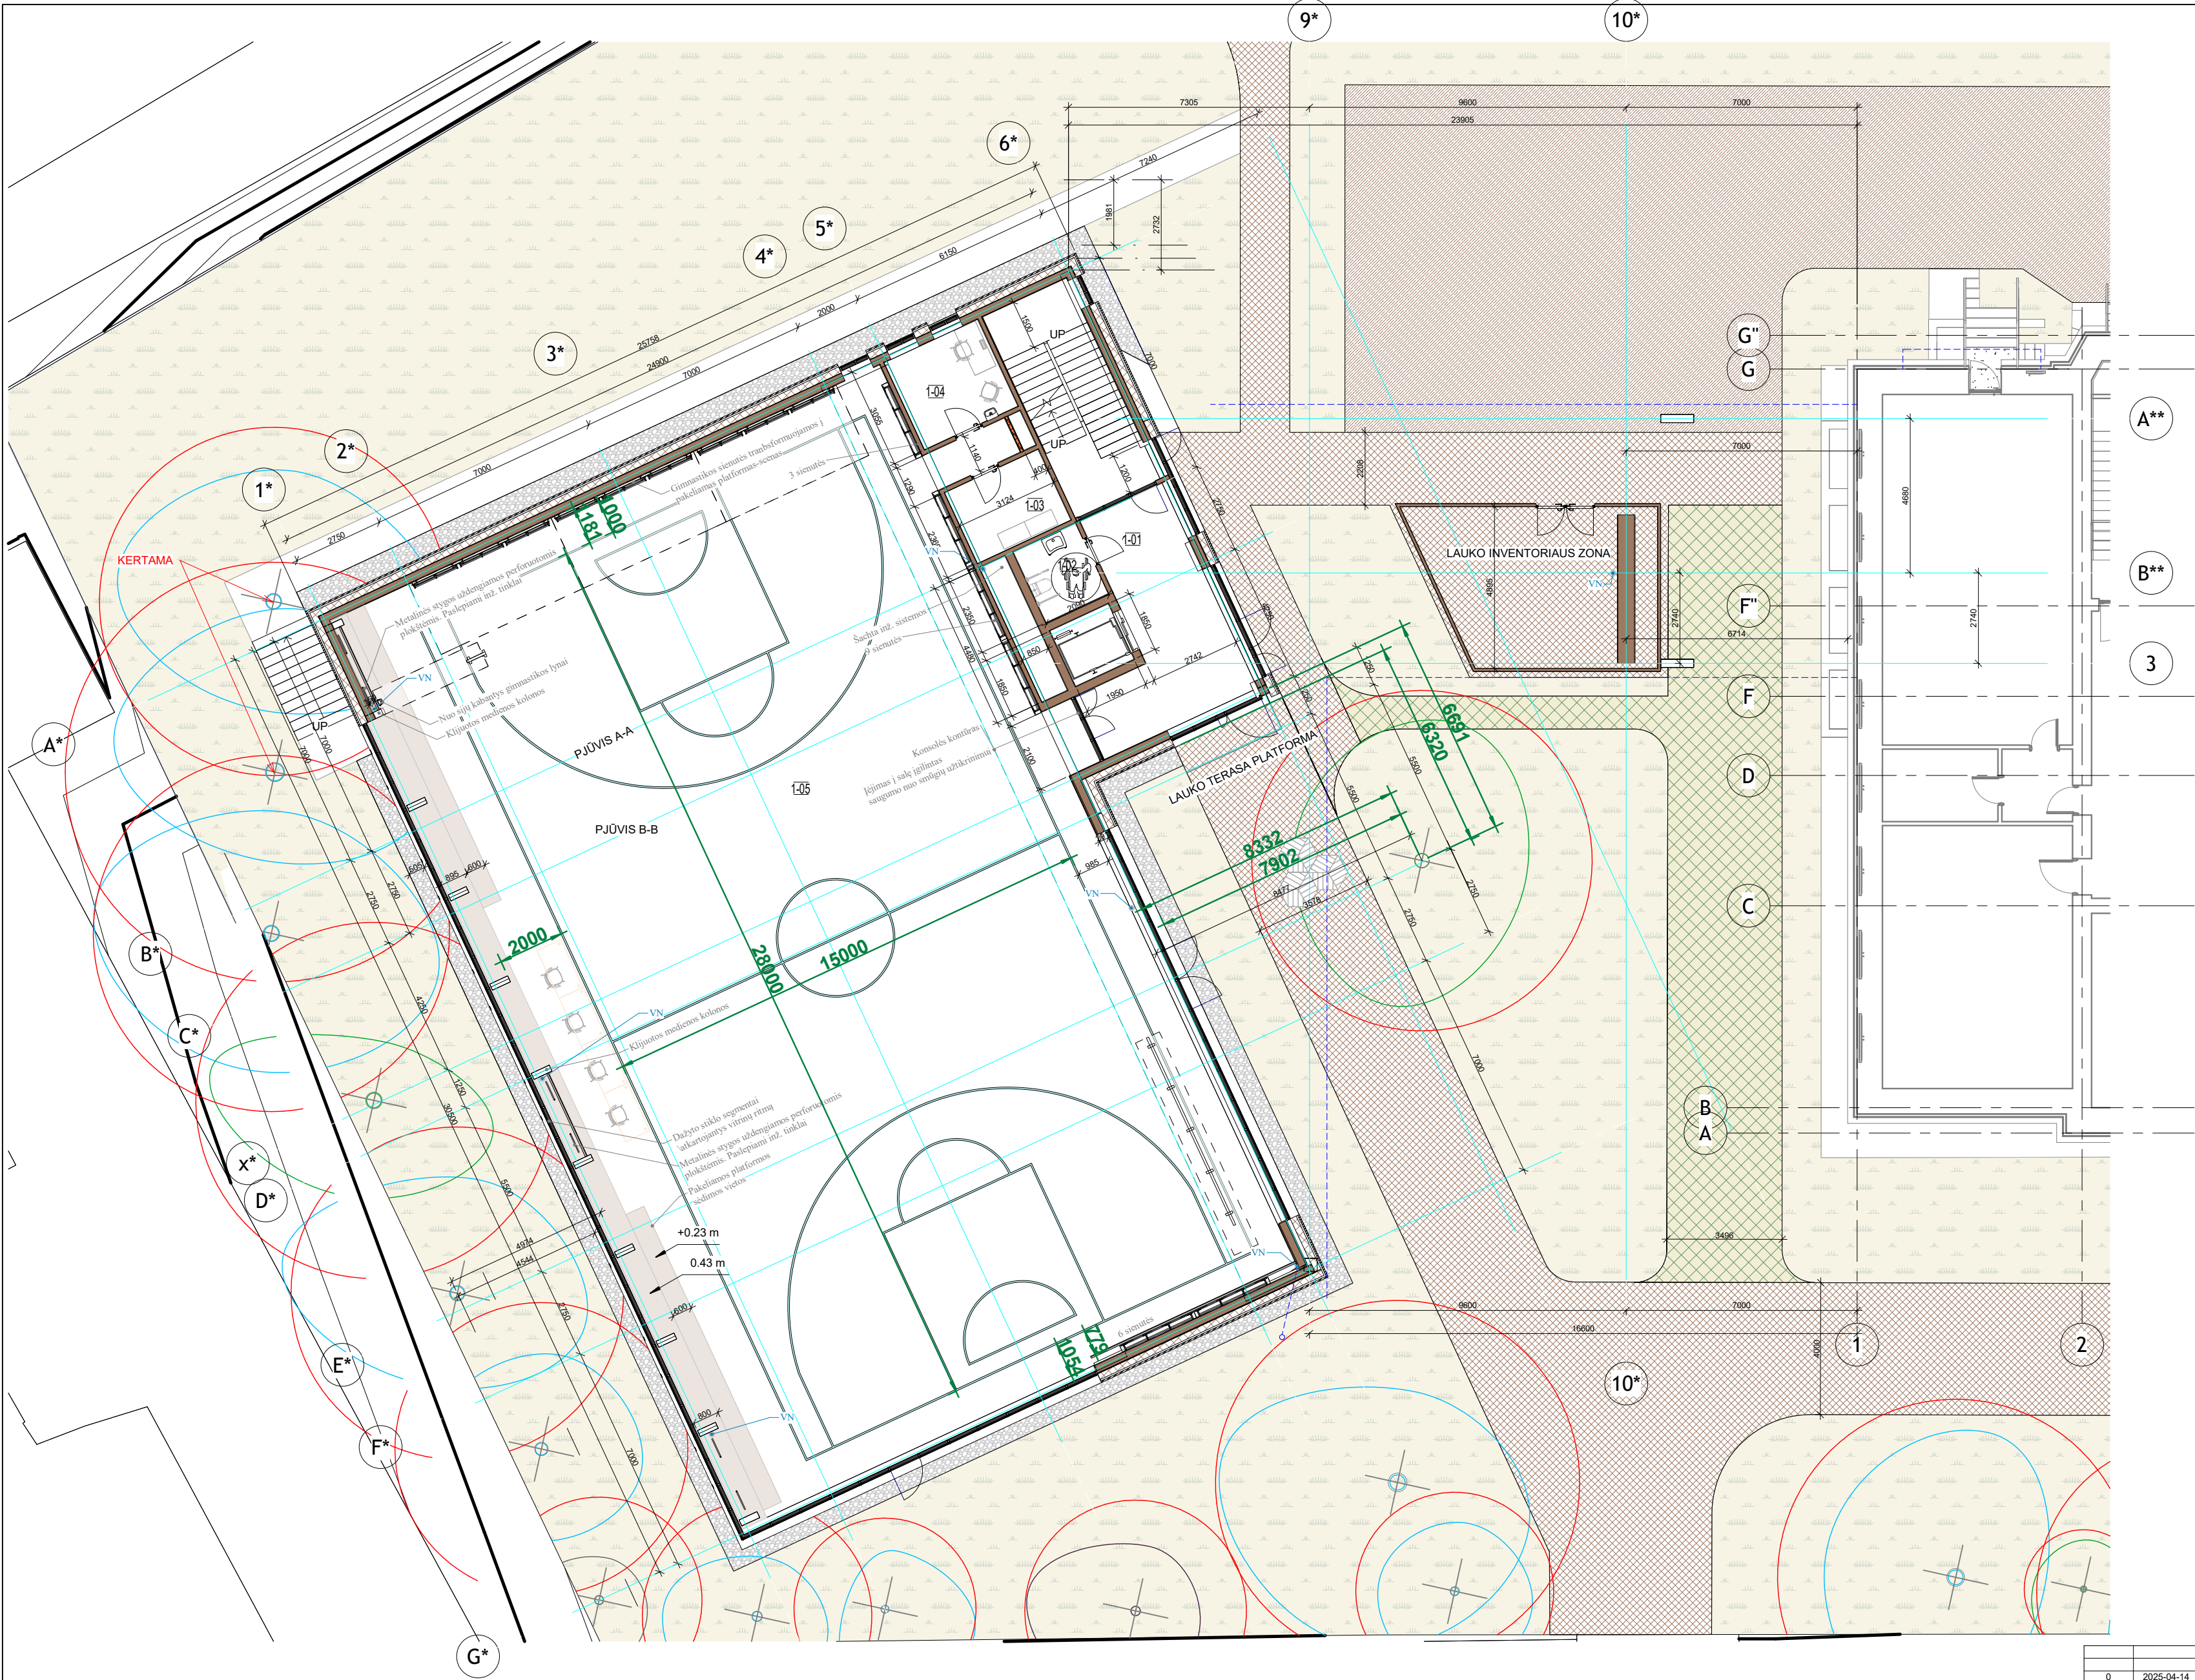



Pirmo aukšto eksplicacija		
Pat. nr.	Pavadinimas	Patalpos plotas, m²
1-01	Holas-Koridorius	23.83 m²
1-02	Wc ŽN	4.89 m²
1-03	Inventorinė pat.	7.39 m²
1-04	Kabinetas	9.08 m²
1-05	Salė	553.80 m²
Bendras rūšio plotas:: 5		598.98 m²

0		2025-04-14	Visuomenės informavimui. Statybos leidimui.
Laida		Būsimos datos	
Kval. Patv. Dok. Nr.		Visuomeninių pastatų paskirties grupės, mokslo paskirties pastato Visuomeninės Statybinių g. 5, Vilniuje statybos ir visuomeninių statinių paskirties kapitalinio remonto projektas	
Pareigos		Vardas, Pavardė	Parašas
25749		SPV	Tomas Karlauskas
A 1606		SPDV	Arvydas Gudelis
A 1509		Arch. aut.	Evelina Aistė Kačeroskytė
Laidos (išrašas)		Dokumentas: 01-Mokslo paskirties pastatas	
LT		Vilniaus miesto savivaldybė	
		SS2551-01-PP-SA.B-02	
		Pirmo aukšto planas	
		Laidos	
		Lapas	
		Lapų	
		1	
		1	

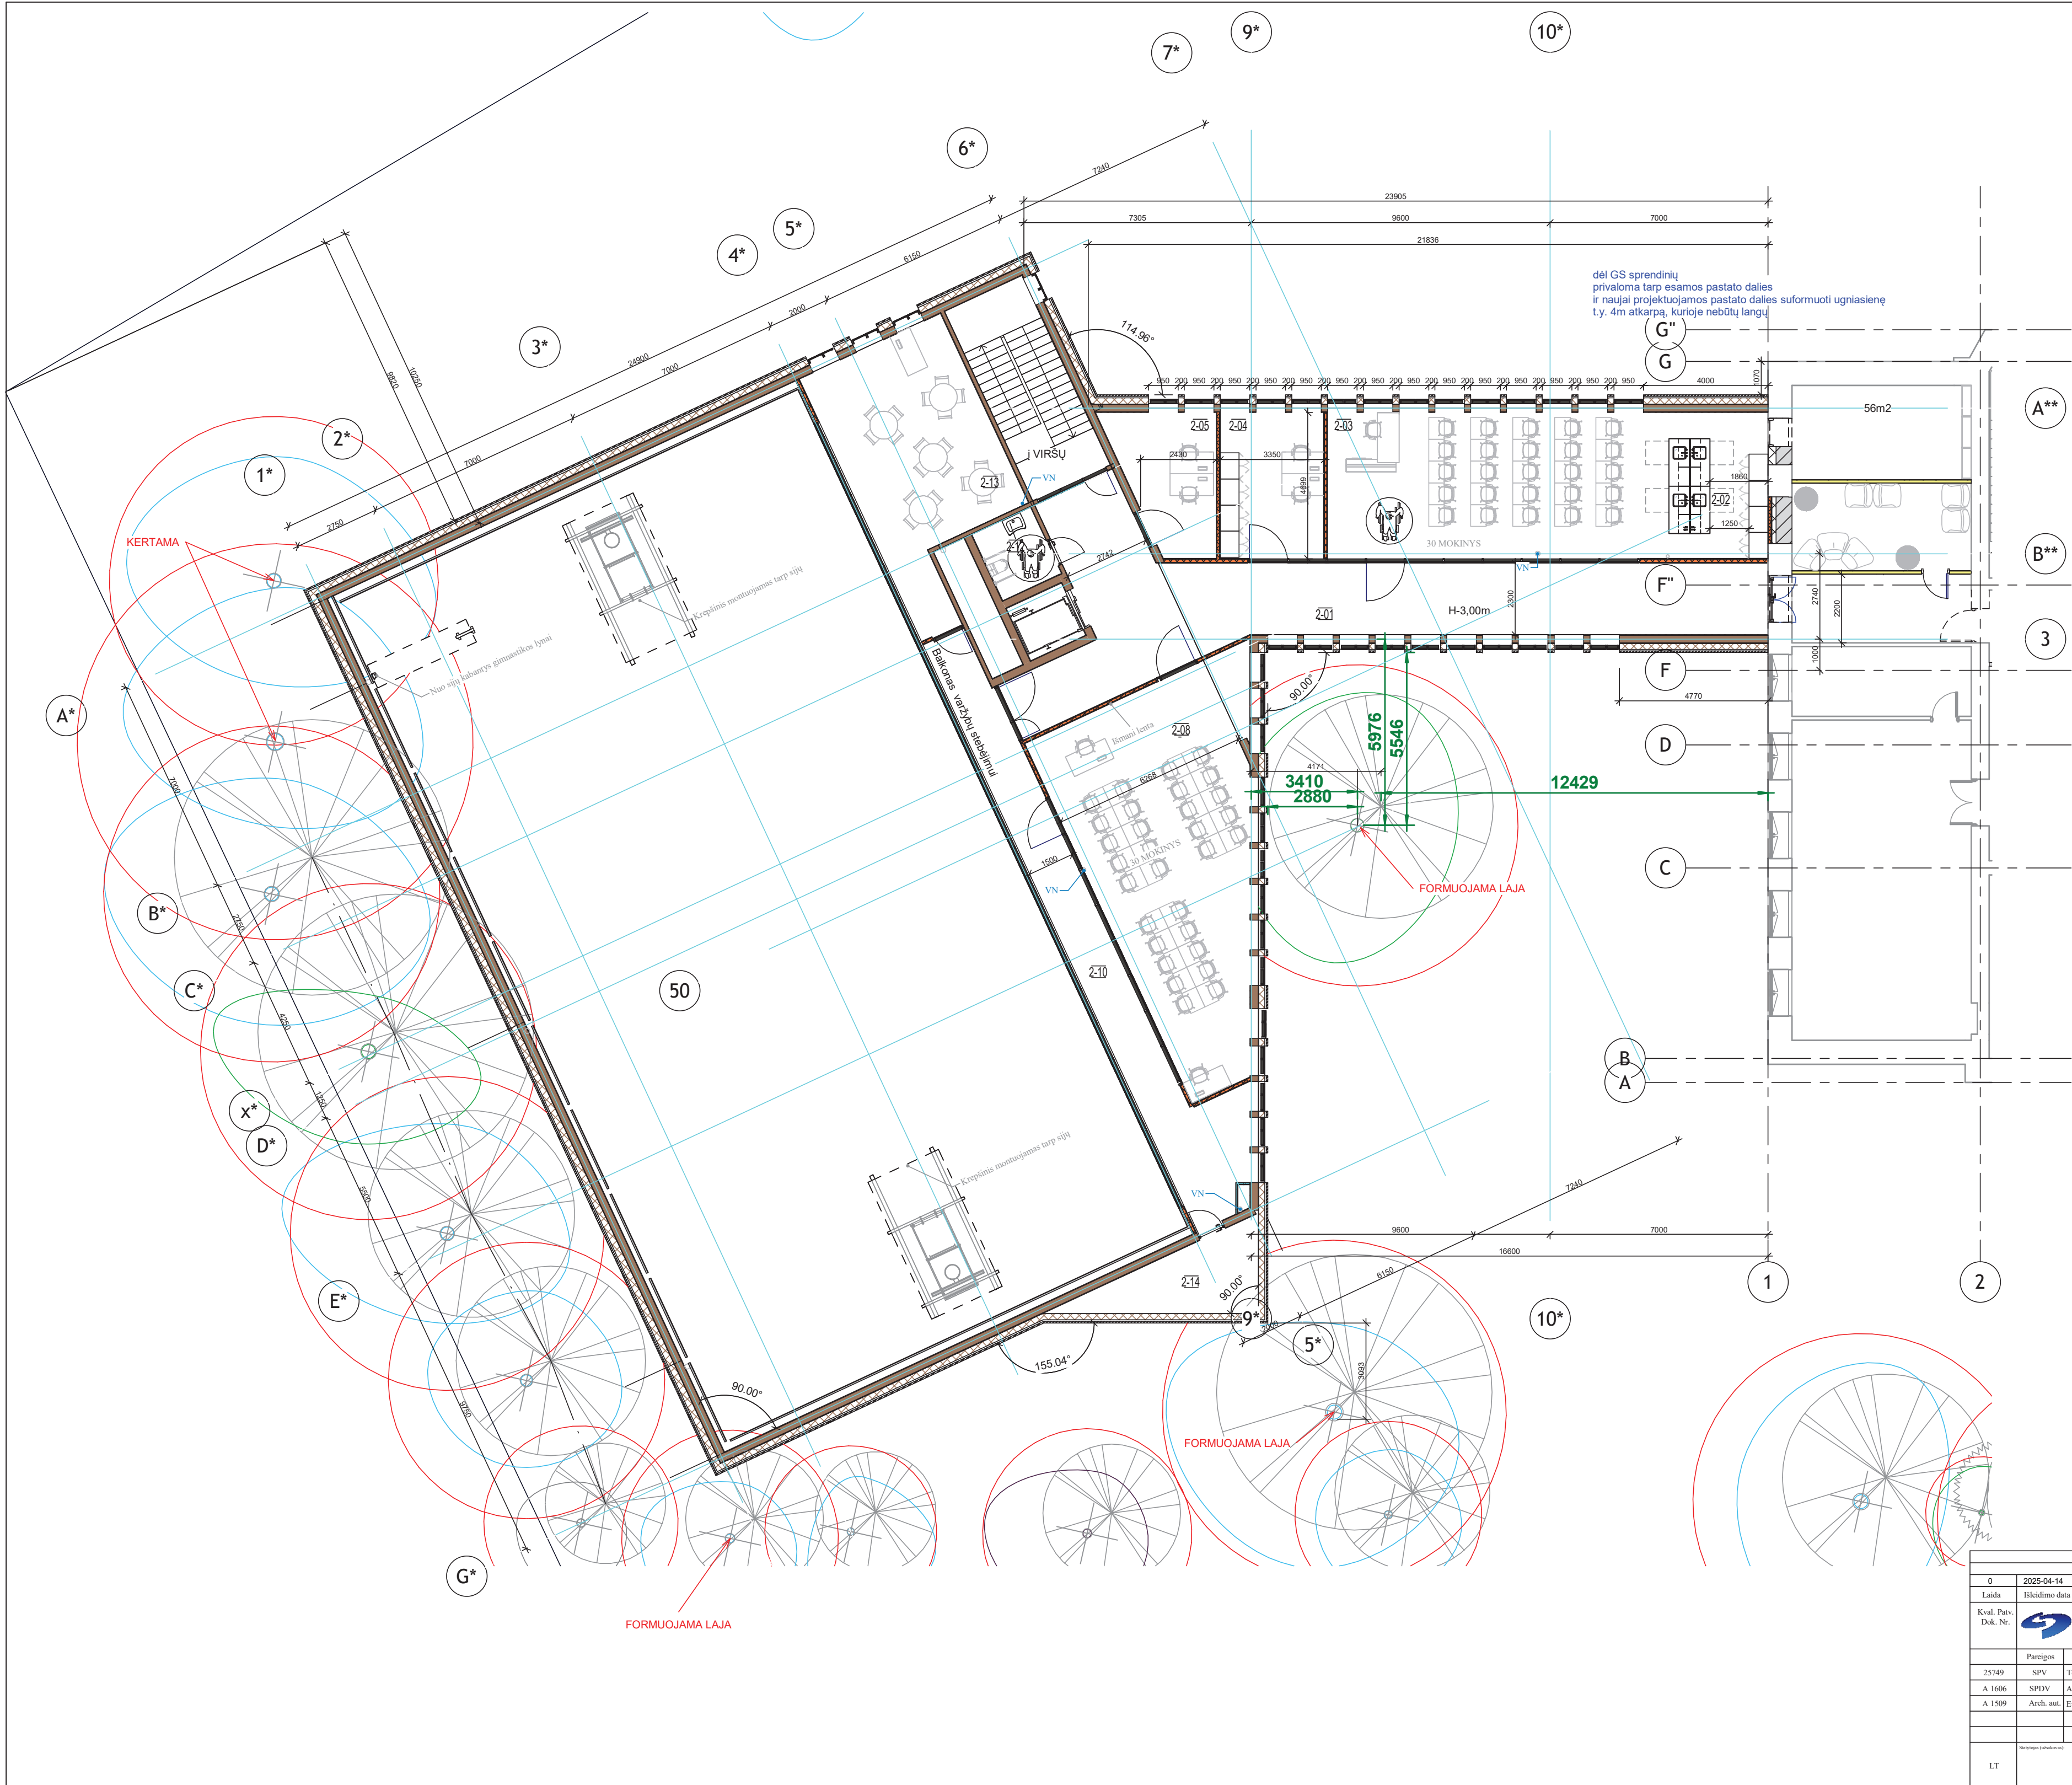

Antro aukšto eksplikacija		
Pat. nr.	Pavadinimas	Patalpos plotas, m²
2-01	Holas-Koridorius	69.99 m²
2-02	Metodinis kab.	13.24 m²
2-03	Kabinetas	53.13 m²
2-04	Kabinetas	15.59 m²
2-05	Room	13.09 m²
2-08	Klasė	64.09 m²
2-10	Balkonas-galerija	35.24 m²
2-12	Wc ŽN	4.89 m²
2-13	Kabinetas	37.22 m²
2-14	Operatorinė	11.19 m²
Bendras plotas:: 10		317.67 m²


0		2025-04-14	Visuomenės informavimui. Statybos leidimui.	
Laida		Išleidimo data		Laidos statusas, keitimo priežastis (jei taikoma)
Kval. Patv. Dok. Nr.		UAB Synergy Solutions		Visuomeninių pastatų paskirties grupės, mokslo paskirties pastato Visuomeninės Statybinių g. 5, Vilniuje statybos ir visuomeninių statinių paskirties kapitalinio remonto projektas
Parcijos		Vardas, Pavardė	Pareigos	
25749		SPV	Tomas Kazlauskas	
A 1606		SPDV	Arydas Gudelis	
A 1509		Arch. aut.	Evelina Aistė Kačarovskytė	
				01-Mokslo paskirties
				Antro aukšto planas
LT		Vilniaus miesto savivaldybė		SS2551-01-PP-SA.B-03

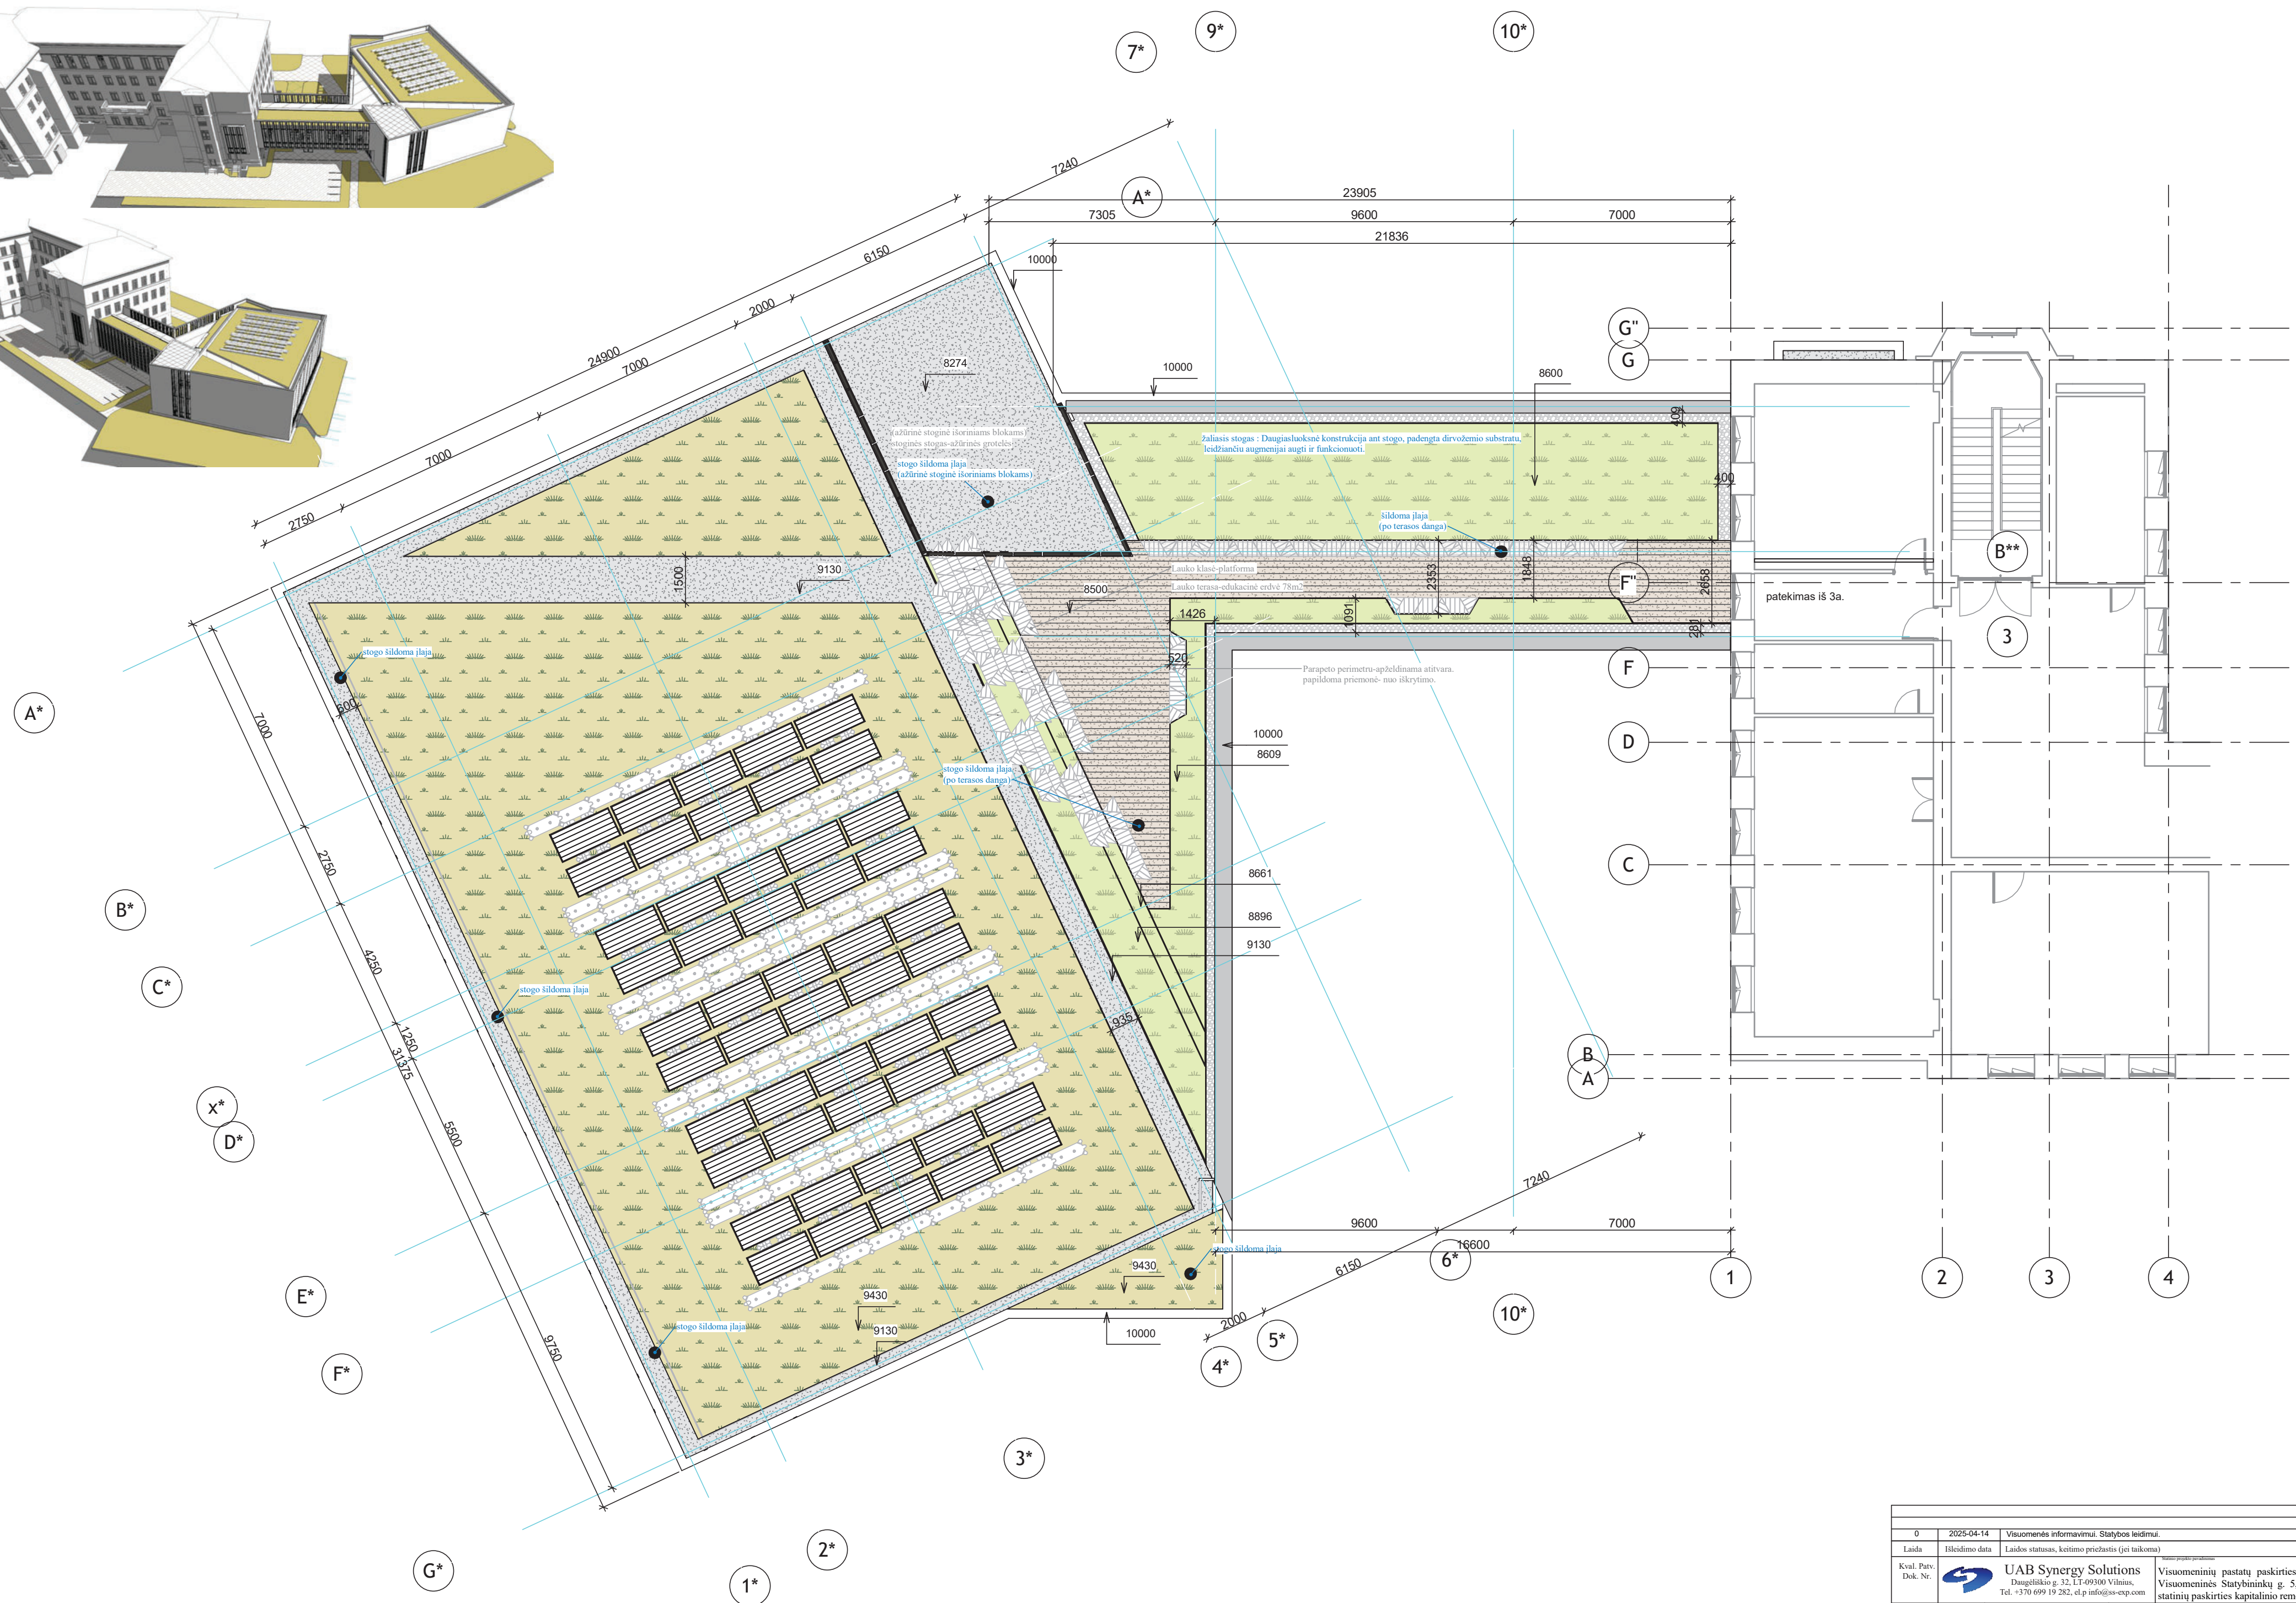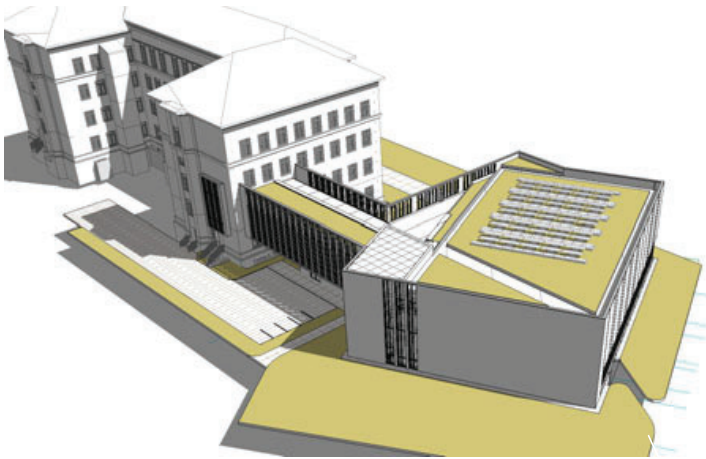

0	2025-04-14	Visuomenės informavimu. Statybų leidimai.		
	Išsėdimo data	Laidos statusas, leidimo pradžios (jei taikoma)		
Kval. Patv. Dok. Nr.		UAB Synergy Solutions Daugėlikio g. 32, LT-09300 Vilnius, Tel. +370 699 19 282, el.p info@sy-ssp.com		Statinio projekto pradžios Visuomeninių pastatų paskirties grupės, mokslo paskirties pastato Visuomeninės Statybinių g. 5, Vilniuje statybos ir visuomeninių statinių paskirties kapitalinio remonto projektas
Pareigos	Vardas, Pavardė	Parasas		Statinio pradžios ir numeris
25749	SPV	Tomas Kazlauskas		01-Mokslo paskirties pastatas
A 1606	SPDV	Arvydas Gudelis		
A 1509	Arch. aut.	Evelina Aistė Kačersonskytė		
				Objekto pradžios numeris
				Stogo planas. Edukacinė erdvė.
Storų kopijos (išduoti m.)		Dokumentų žymos		Laidos
I.T.	Vilniaus miesto savivaldybė		SS2551-01-PP-SA-B-04	Lapas
				Lapų
				1
				1



SUTARTINIS ŽYMĖJIMAS:

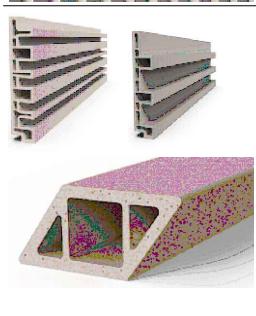




- 1 PARAPĖTO SKARDINIMAS/ PERIMETRINIS PROFILIS T. PILKOS SPALVOS
- 2 VENTILIUOJAMA FASADŲ SISTEMA. FASADO PLOKŠTUMA SKAIDOMA SKIRTINGO PROFILIO PLOKŠTĖMS PABRĖŽIAMAS VERTIKALUMAS.
- 3 VENTILIUOJAMA FASADŲ SISTEMA. KERAMINĖS PLOKŠTĖS, MATINIS PAVIRŠIUS
- 4 VITRINŲ PROFILIAI T. PILKOS SPALVOS. SKAIDYME PABRĖŽIAMAS VERTIKALUS PROFILIS.
- 5 TŪRINIS LOGO SU PASLEPTU APŠVITIMU. ALIUMINIO KOMPOZITAS VARIO SPALVA. ATTRAUKTA NUO FASADO PLOKŠTUMOS 20 MM
- 6 AŽŪRINIS STOGINĖS FASADŲ APDAILA- T. PILKOS VĖREKALIAI MONTUOJAMOS PERFORUOTOS LAMELĖS
- 8 STIKLAS SU ATSPINDŽIU
- 8* EMALIUOTOS STIKLAS REFLEKTYVUS

ŽEMESNIOJOJE STOGO DALYJE PROJEKTUOJAMA KAIP NEEKSPLOATUOJAMA STOGO TERASA, SKIRTA POULIUI, NEFORMALIAM BENDRAVIMUI IR EDUKACINEI VEIKLAI. TERASOS PERIMETRE, PALĖI PARAPĖTUS, NUMATOMOS PAKELTOS APŽELDINTOS LYSVĖS, KURIOS ATLIEKA APSAUGINĘ IR ERDVĖS FORMAVIMO FUNKCIJĄ – SUDARO NATŪRALIĄ VIZUALINĘ BEI FIZINĘ AKTYVĄ, MAŽINANČIĄ ATŠITIKTINIO PRIARTĖIMO PRIE PARAPĖTO IR IŠKRITIMO RIZIKĄ. LYSVĖS APSODINAMOS DAUGIAMETĖS AUGALAS, PARENKAMAS ATSIŽVELGIANT Į EKSPLOATACINĖS SĄLYGAS, ATSPARUMĄ KLIMATO POVEIKIUI IR MINIMALIUS PRIEŽIŪROS POREIKIUS. CENTRINĖJE TERASOS DALYJE ĮRENGIAMOS PAKELTOS PLATFORMOS, SKIRTOS LAUKO EDUKACINĖS VEIKLOS, PAMOKŲ IR ĮVAIRIAMS MOKYMO SI SCENARIJAMS. PLATFORMOS PROJEKTUOJAMOS KAIP PATVARIOS, NESILYŽIOS IR ATMOSFEROS POVEIKIUI ATSPARIOS KONSTRUKCIJOS, PRITAIKYTOS INTENSIVIAM NAUDOJIMUI. TERASOS DANGA, MAŽOJI ARCHITEKTŪRA, APŽELDINIMO ELEMENTAI IR PLATFORMŲ SPRENDINIAI SUDERINAMI TARPUSAVYJE, UŽTIKRINANT SAUGŲ JUDEJIMĄ, UNIVERSALUS DIZAINO PRINCIPŲ ĮGYVENDIJimą, EFEKTYVŲ PAVIRŠINIO VANDENS NUVEDIMĄ BEI ILGAAMŽĘ EKSPLOATACIJĄ. VISOS MEDŽIAGOS IR KONSTRUKCINIAI SPRENDINIAI TURI ATITIKTI PROJEKTO REIKALAVIMUS, GAMINTOJŲ TECHNOLOGINES REKOMENDACIJAS IR GALIOJANČIUS STATYBOS TECHININIUS REGLAMENTUS.

PASTABOS:

1. VISI MATMENYS IR ALTITUDĖS TURI BŪTI TIKSLINAMI VIETJOE; PASTATO PLANAI, FASADAI BRAIŽYTI REMIANTIS KADASTRINĖSE BYLOSE PATEKTAIS DUOMENIMIS, SPRENDINIAI PROJEKTINIAI-BŪTINA TIKLINTIS DP RENGIMO METU DARBŲ APIMTIS PAGAL FAKTĄ.
2. FASADŲ APSILINTI NAUDOJAMA VEDINAMO / TINKUOJAMA FASADO SISTEMOS;
3. IŠORĖS PALANGIŲ, LANGŲ ANGOKRAŠČIŲ, TUREKLŲ, FASADO, STOGO APSKARDINIMŲ, KITŲ SKARDINIŲ ELEMENTŲ SPALVA - ARTIMA RAL 7016;
4. LAUKO DURŲ SPALVA T. PILKA/ METALO-ARTIMA RAL 7016.
5. LIETLOVIŲ IR LIETVAMZDŽIŲ SPALVA - TAMSIAI PILKA, ARTIMA RAL 7016.
6. PRIEŠ ATLIEKANT STATYBOS DARBUS, DP METU BŪTINA TIKSLINTI PRIETAISŲ / ĮRENGINIŲ VIETAS.
7. KEIČIAMŲ GAMINIŲ MATMENIS BŪTINA TIKSLINTI PRIEŠ JUOS UŽSAKANT. GAMINIŲ ATITIKTIS ANGOMS YRA GAMINTOJO ATSAKOMYBĖ.
8. FASADŲ APDAILŲ SPALVA BRĖŽINYJE SANTYKINĖ, GALIMAS SPALVOS NEATITIKTIS DĖL EKRANO IR SPAUSDINTUVO PARAMETRŲ.
9. PASTATO APDAILOS SPALVOS TIKSLINAMOS (TDP) RENGIMO ARBA STATYBOS RANGOS METU, SUDERINUS SU VILNIAUS MIESTO ARCHITEKTŪROS SKYRIAUS ATSAKINGAIS ASMENIMIS.
10. PRIEŠ UŽSAKANT MEDŽIAGAS, PRIVALOMA PATEIKTI FIZINIUS APDAILOS MEDŽIAGŲ PAVYZDŽIUS SUDERINIMUI SU PROJEKTO ARCHITEKTŲ IR VILNIAUS MIESTO ARCHITEKTŪROS SKYRIAUS ATSAKINGAIS ASMENIMIS. NESUDERINTŲ MEDŽIAGŲ UŽSAKYMAS YRA RANGOVO ATSAKOMYBĖ (RIZIKĄ DĖL NEATITIKTŲ AR PRIVALOMO KEITIMO TENKA RANGOVUI).
11. BRĖŽINYS SU PATEIKTA INFORMACIJA YRA UAB „SYNERGY SOLUTIONS“ AUTORINIS DARBAS IR UŽSAKOVO NUOSAVYBĖ. NAUDOTI TIKSLAMS, NESUSIJUSIEMS SU PROJEKTUOJAMU OBJEKTU, BE AUTORIŲ IR UŽSAKOVO SUTIKIMO DRAUDŽIAMA.

0	2026-07-	Visuomenės informavimui. Statybos leidimai.
Laida	Išleidimo data	Laidos statusas, keitimo priežastis (jei taikoma)
Kval. Pav. Dok. Nr.	UAB „Synergy Solutions“ Dugolūkio g. 32, LT-09300 Vilnius. Tel. +370 699 19 282, el.p. info@ss-exp.com	Statinio projekto pavadinimas 01 - MOKSLO PASKIRTIES PASTATAS
25749	SPV	Visuomeninių pastatų paskirties grupės, mokslo paskirties pastato Statybininkų g. 5, Vilniuje statybos ir visuomeninių statinių paskirties grupės, mokslo paskirties pastato Statybininkų g. 5 Vilniuje kapitalinio remonto projektas
A1606	SPDV SA	Statinio numeris ir pavadinimas 01 - MOKSLO PASKIRTIES PASTATAS
A1509	Arch. aut.	Dokumento pavadinimas FASADAS TARP AŠIŲ *10*-9** - 9*-10** Spalvinis sprendimas
		M1:150
		0
LT	Statytojas (Užsakovas) VILNIAUS MIESTO SAVIVALDYBĖ	Dokumento žymos SS2551-01-PP-SA-B-06
		Lapas 1
		Laps 1

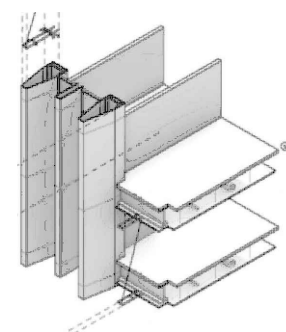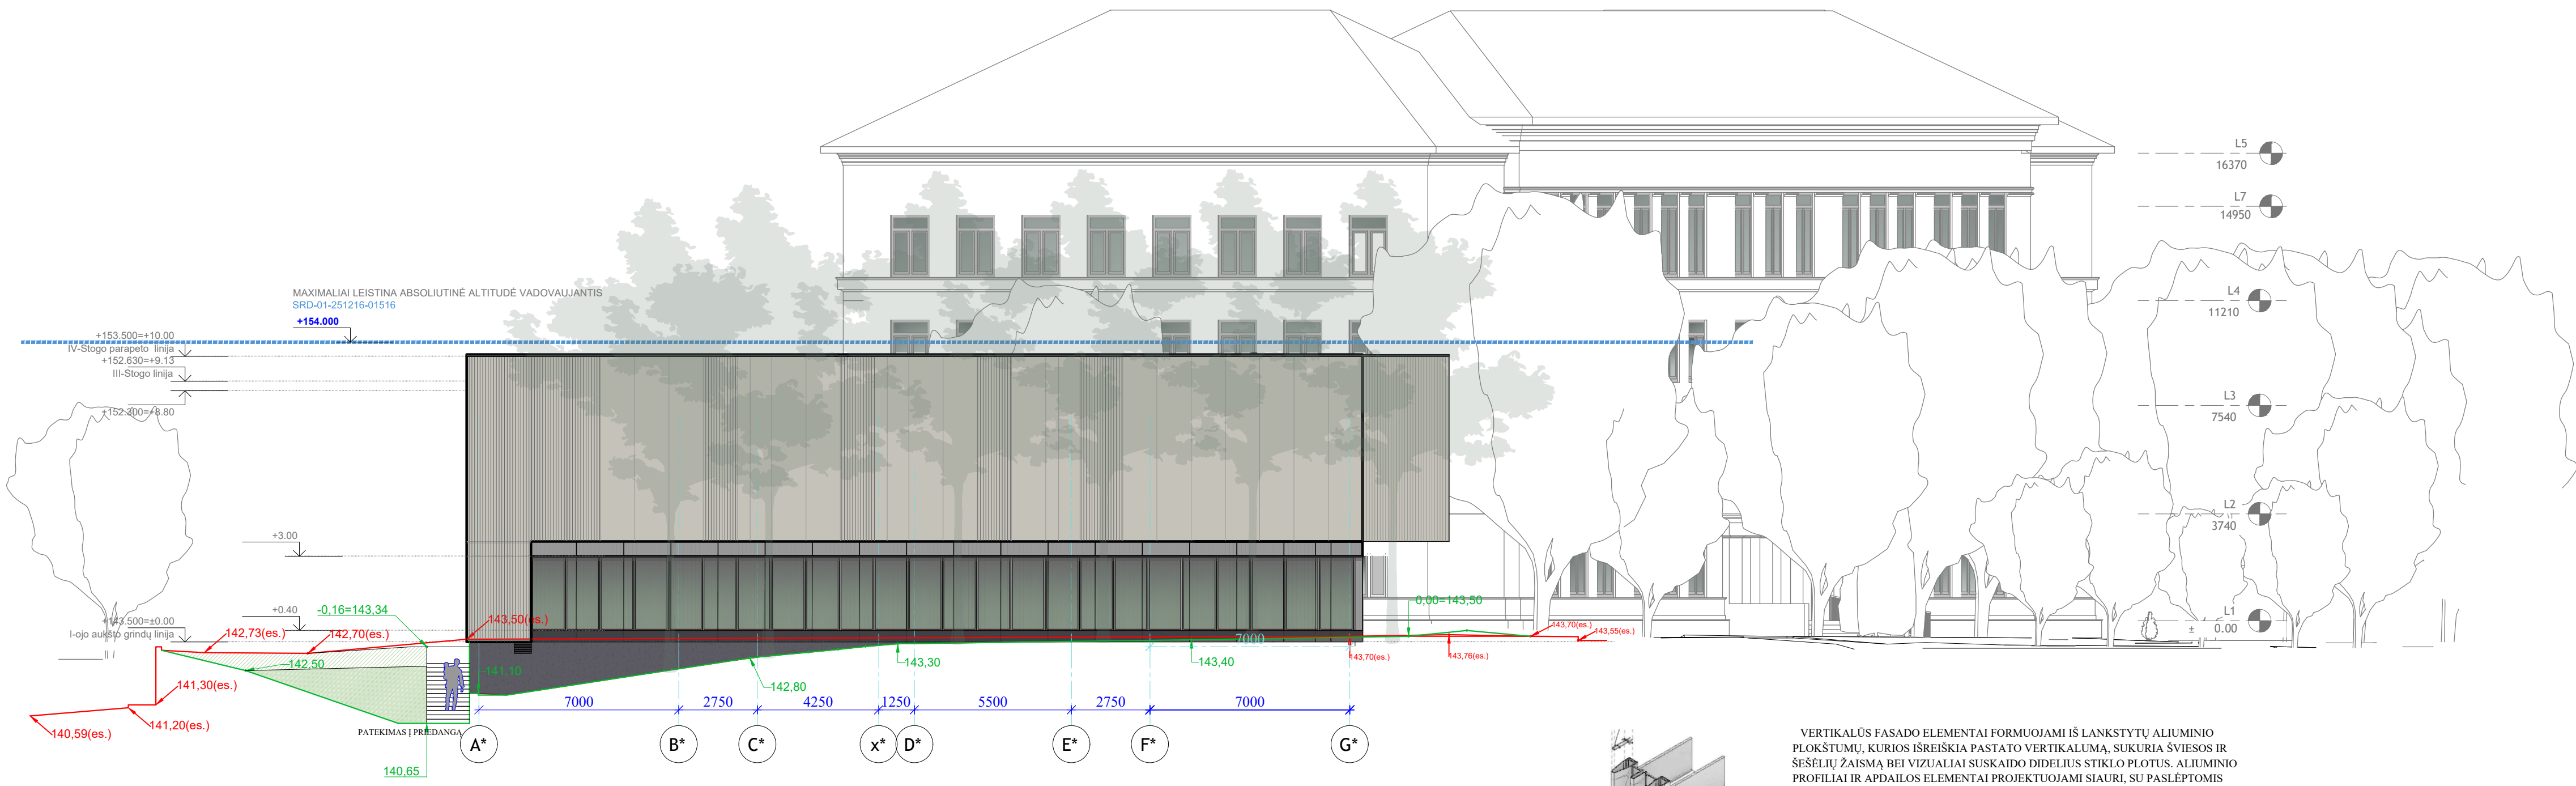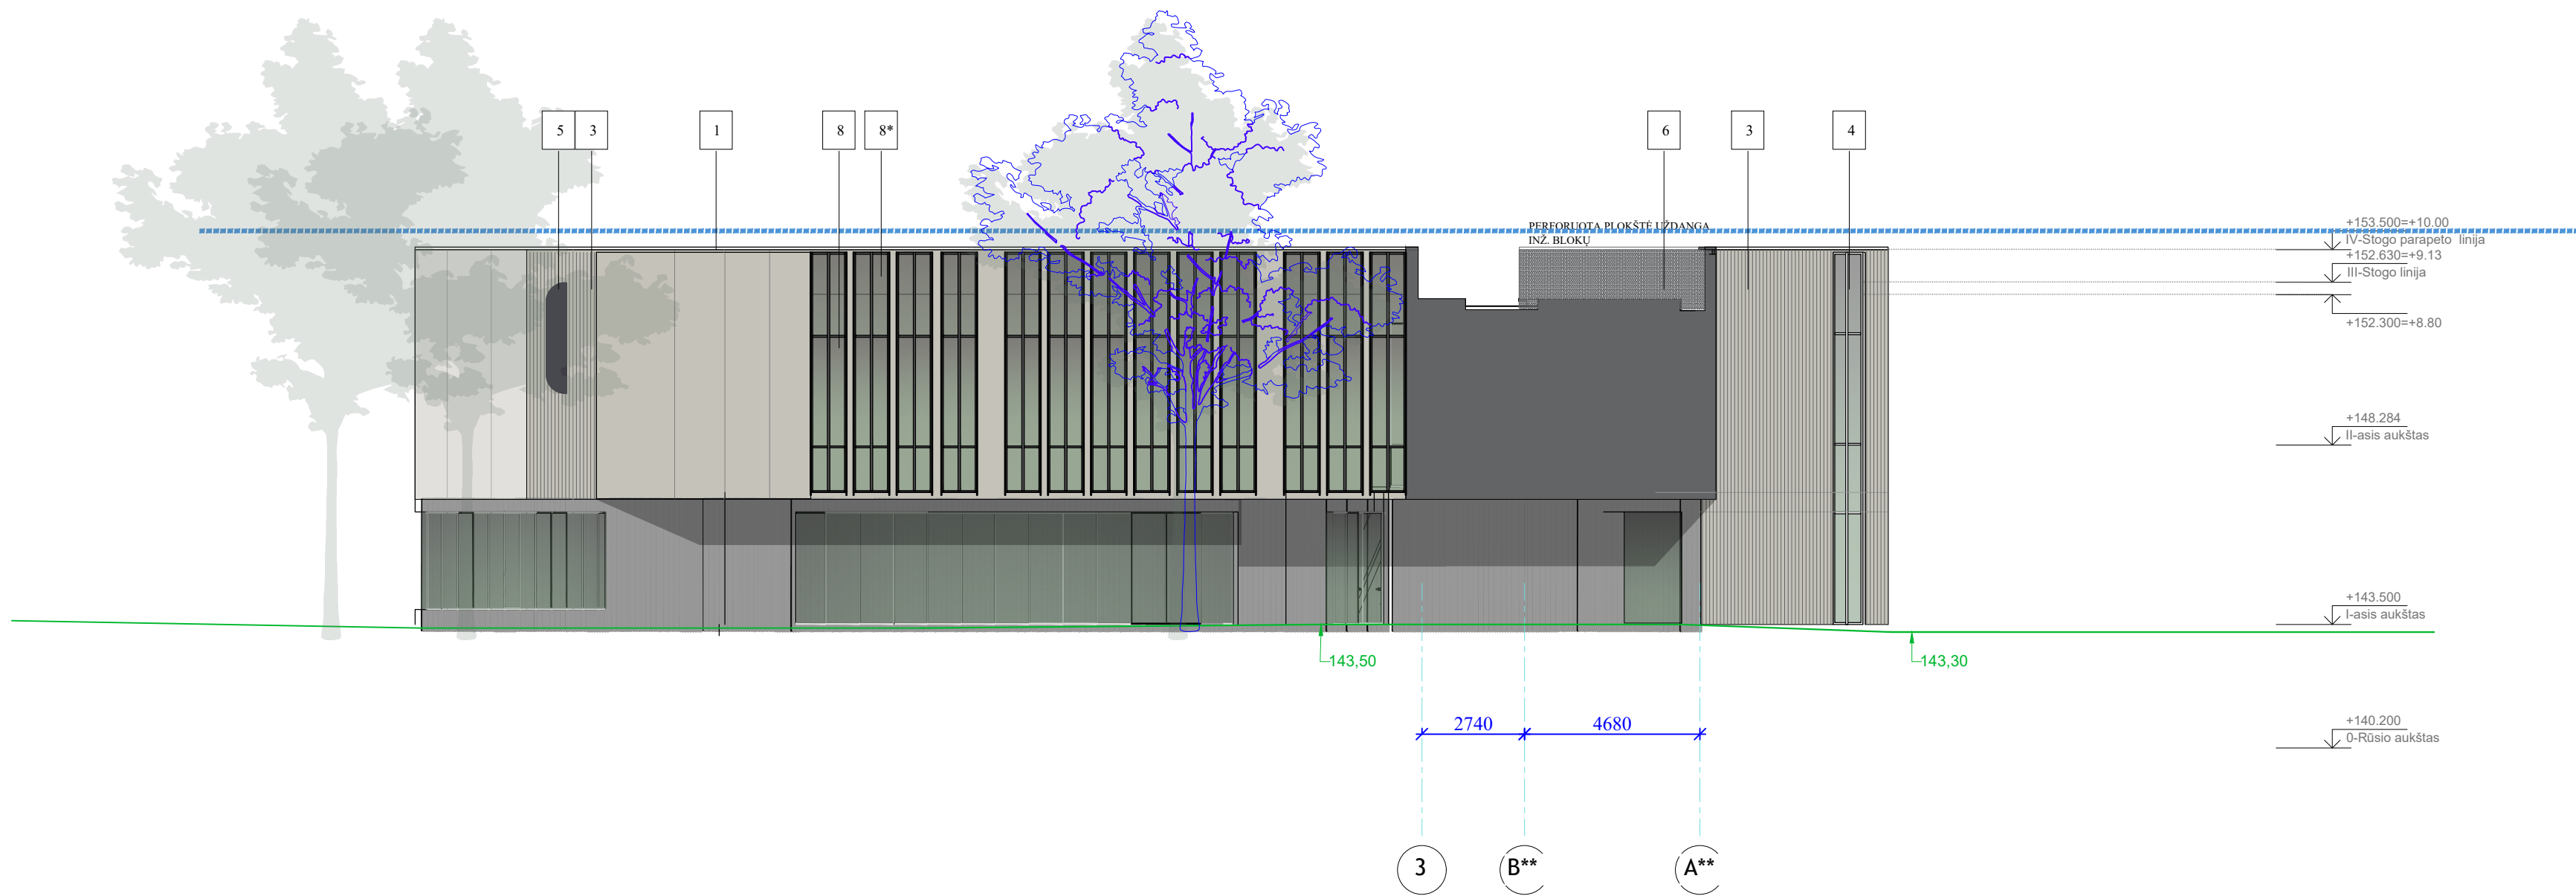

VERTIKALŲ FASADO ELEMENTAI FORMUOJAMI IŠ LANKSTYTŲ ALIUMINIO PLOKŠTUMŲ, KURIOS IŠREIŠKIA PASTATO VERTIKALUMĄ, SUKURIA SVIESOS IR ŠEŠELIŲ ZAISMĄ BEI VIZUALIAI SUSKAIDO DIDELIUS STIKLO PLOTUS. ALIUMINIO PROFILIAI IR APDAILOS ELEMENTAI PROJEKTUOJAMI SIAURAI SU PASLĖPTOMIS TVIRTINIMO DETALĖMIS, SIEKIANČIAMS MAKSIMALIAI IŠRYŠKINTI STIKLO PLOKŠTUMAS. ĮSTIKLINIMO SISTEMA PROJEKTUOJAMA IŠ SELEKTYVINIŲ STIKLO PAKETŲ, UŽTIKRINANČIŲ REIKIAMAS ŠILUMOS, SAULĖS KONTROLĖS IR AKUSTINĖS CHARAKTERISTIKAS.


GALERIJOS ĮSTIKLINIMAS PROJEKTUOJAMAS KAIP VERTIKALIAI AKCENTUOTA ALIUMINIO IR STIKLO FASADO SISTEMA, FORMUOJANTI VIZUALIAI LENGVĄ, VIENTISĄ IR ELEGANTIŠKĄ ARCHITEKTURINĮ SPRENDINĮ. FASADO KOMPOZICIJOJE VYRAUJA VIZUALIAI IŠĖSTOS VERTIKALIOS PROPORCIJOS, PABRĖŽIAMOS VERTIKALIOJIS LANKSTYTOMIS PLOKŠTUMOMIS IR SIAURAIS STIKLO MODULIAIS, SUTEIKIANČIAIS FASADUI DINAMISKUMĄ BEI RELJEFŲ LAIKANČIOSIOS KONSTRUKCIJOS, PIRDAVŲ, BRIEJANČIOS IR PARAFETŲ ZONOS DENGIAMOS NEPERMATOMO EMALIUOTO STIKLO INTARPAIS (SPANDRELIJAI), UŽTIKRINANČIAIS VIENTISĄ FASADO VAIZDĄ BEI PASLĖPIANČIAIS KONSTRUKTYVINIUS IR INŽINERINIUS ELEMENTUS. EMALIUOTO STIKLO SPALVĄ DERINAMA PRIE SKAIDRIŲ STIKLO PAKETŲ IR ALIUMINIO PROFILIŲ, SIEKIANČIAMS IŠLAIKYTI VIENTISĄ FASADO ESTETIKĄ.

SUTARTINIS ŽYMĖJIMAS:


- 1 PARAPETO SKARDINIMAS/ PERIMETRINIS PROFILIS T. PILKOS SPALVOS
- 2 VENTILIUOJAMA FASADŲ SISTEMA. FASADO PLOKŠTUMA SKAIDOMA SKIRTINGO PROFILIO PLOKŠTĖMS PABRĖŽIAMAS VERTIKALUMAS.
- 3 VENTILIUOJAMA FASADŲ SISTEMA. KERAMINĖS PLOKŠTĖS, MATINIS PAVIRŠIUS
- 4 VITRINŲ PROFILIAI T. PILKOS SPALVOS, SKAIDYME PABRĖŽIAMAS VERTIKALUS PROFILIS.
- 5 TŪRINIS LOGO SU PASLĖPTU APŠVITIMU. ALIUMINIO KOMPOZITAS VARIO SPALVA, ATITRAUKTA NŪO FASADO PLOKŠTUMOS 20 MM
- 6 AŽŪRINĖS STOGINĖS FASADŲ APDAILA- T. PILKOS VEREKALIAI MONTUOJAMOS PERFORUOTOS LAMELĖS
- 8 STIKLAS SU ATSPINDŽIU
- 8* EMALIUOTAS STIKLAS REFLEKTYVUS



0	2026-01	Visuomenės informavimui. Statybos leidimai.		
Laida	Išleidimo data	Laidos statusas, keitimo priežastis (jei taikoma)		
Kval. Patv. Dok. Nr.		Statinio projekto pavadinimas		
		Visuomeninių pastatų paskirties grupės, mokslo paskirties pastato Statybininkų g. 5, Vilniuje statybos ir visuomeninių statinių paskirties grupės, mokslo paskirties pastato Statybininkų g. 5 Vilniuje kapitalinio remonto projektas		
	Pareigos	Vardas, Pavardė	Parašas	Statinio numeris ir pavadinimas
25749	SPV	Tomas Kazlauskas		01 - MOKSLO PASKIRTIES PASTATAS
A1606	SPDV SA	Arvydas Gudelis		
A1509	Arch. aut.	Evelina Aistė Kačeroskytė		
				Dokumento pavadinimas
				FASADAS TARP AŠIŲ "A*-G**", 3-A**
				Spalvinis sprendimas
				M1:150
				0
				Lapas Lapų
				1 1
LT	Statytojas (Užsakovas)	VILNIAUS MIESTO SAVIVALDYBĖ		
		SS2551-01-PP-SA-B-07		

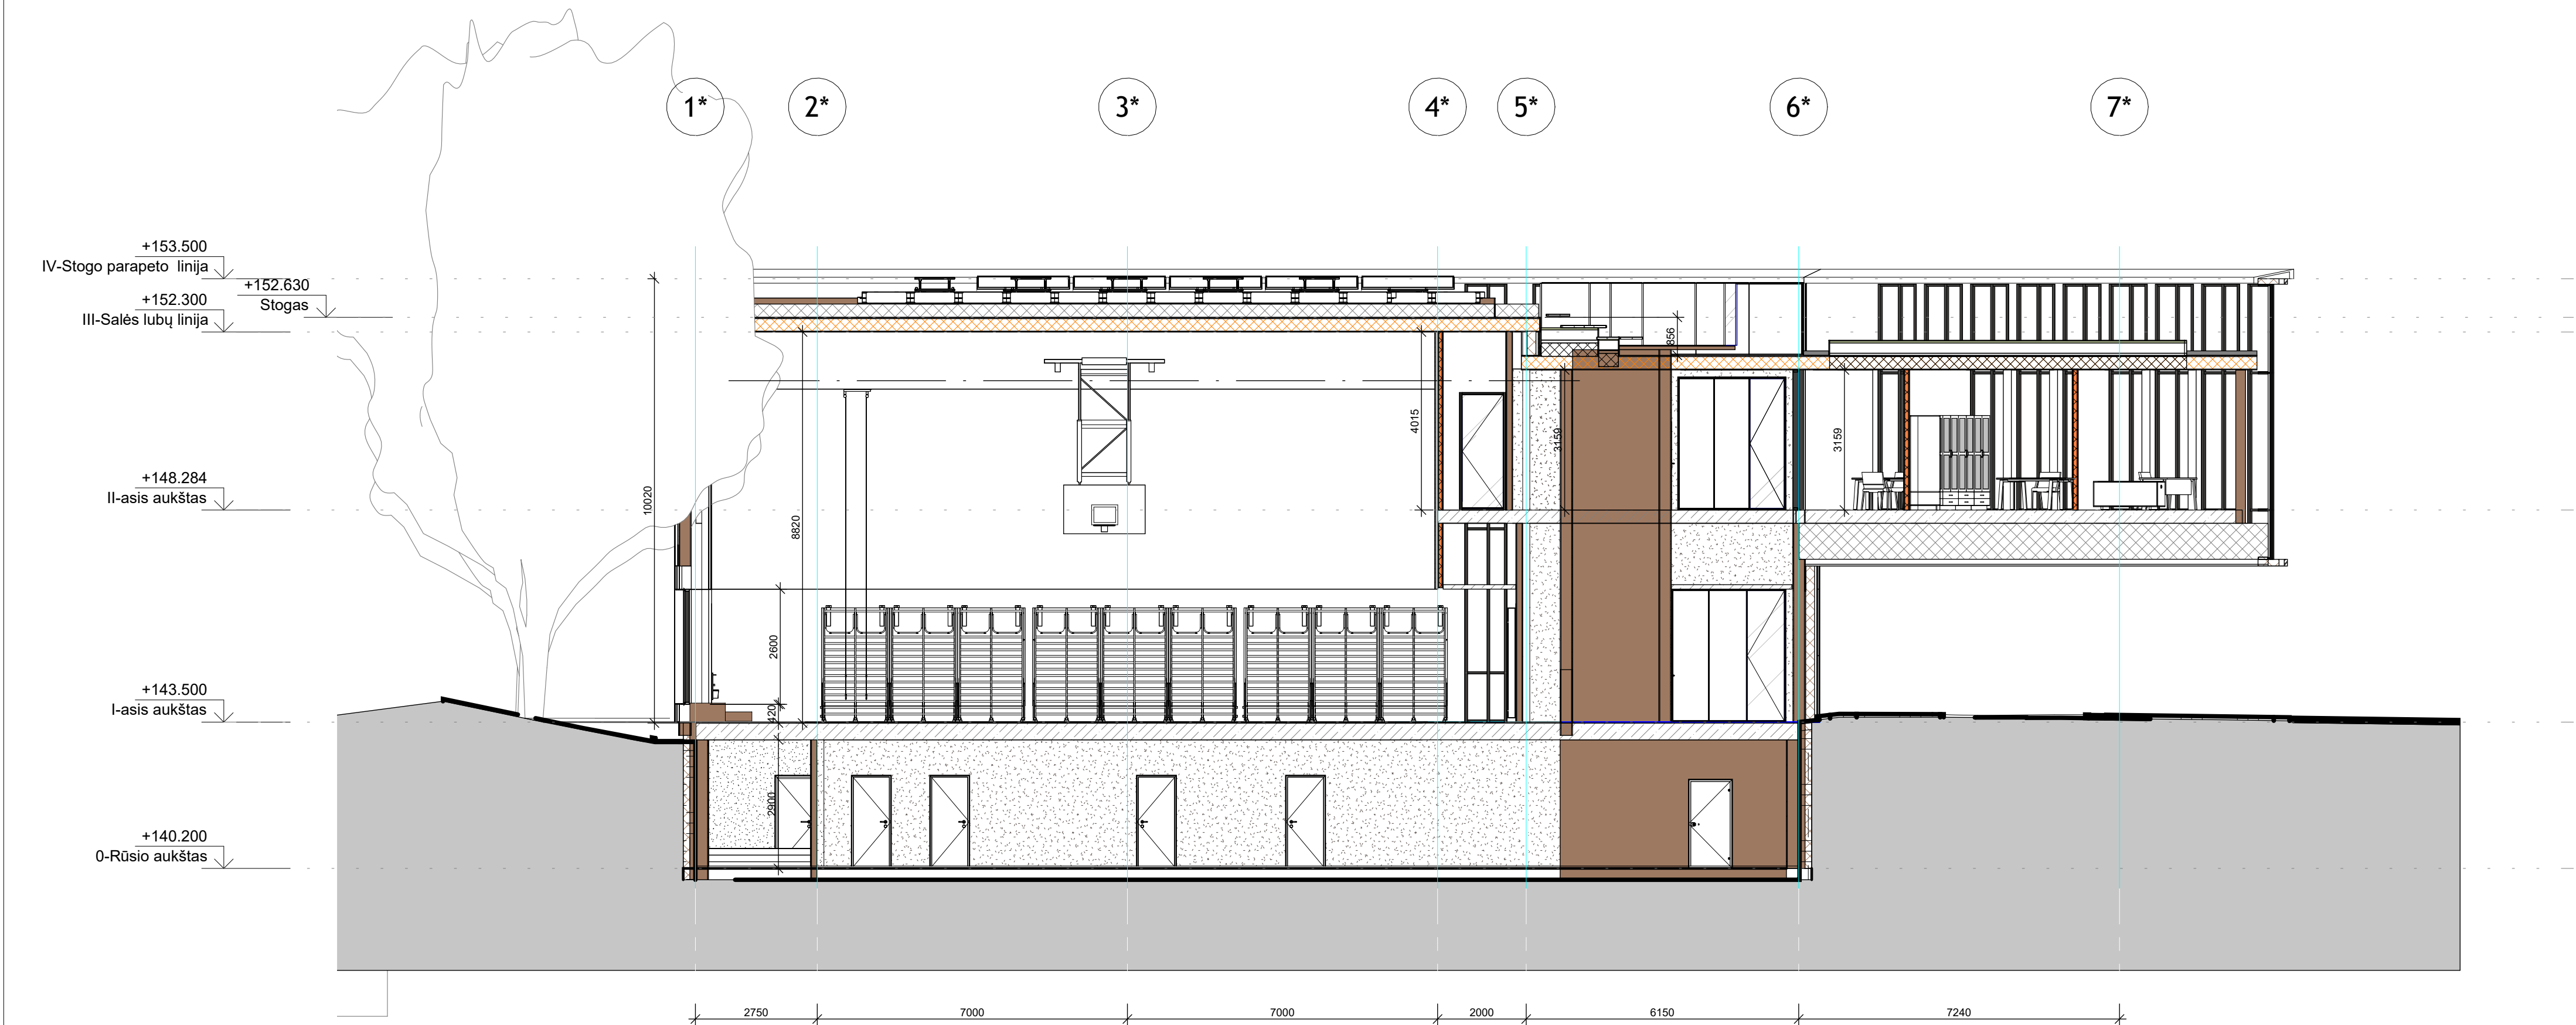

PJŪVIS - AA

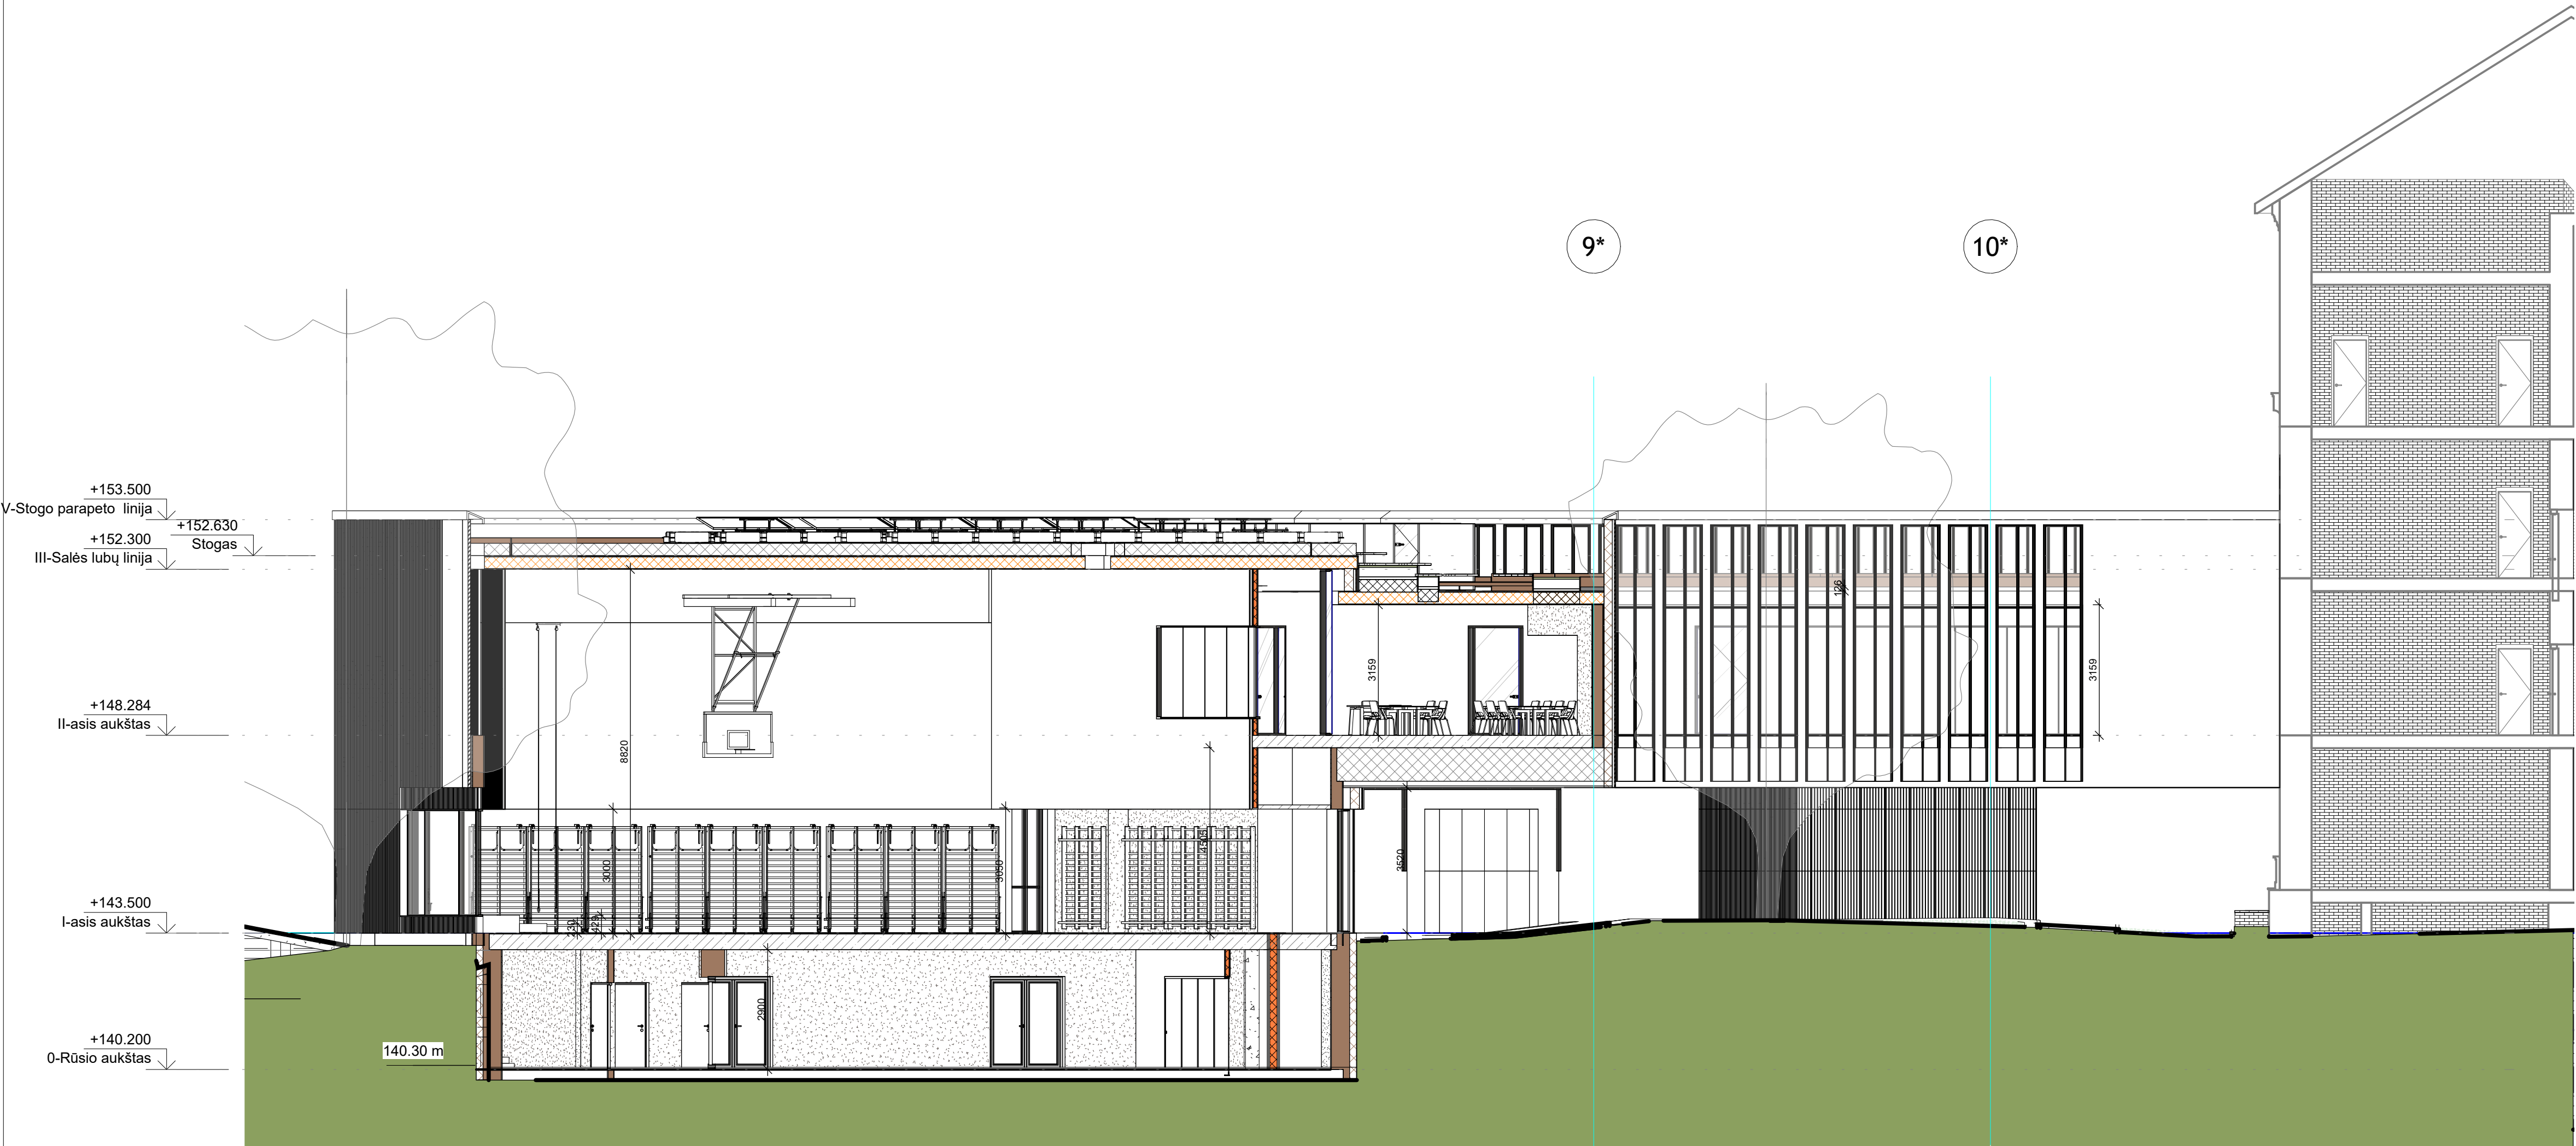


PJŪVIS - BB


0	2025-11-01	Visuomenės informavimui: Statybos leidimui.			
Laida	Išleidimo data	Laidos statusas, keitimo priežastis (jei taikoma)			
Kval. pat. dok. Nr.			Statinio projekto pavadinimas		
	Daugeliskio g. 32, LT-09300 Vilnius, Tel. +370 699 19 282		Visuomeninių pastatų paskirties grupės, mokslo paskirties pastato Statybininkų g. 5 Vilniuje statybos ir visuomeninių statinių paskirties grupės, mokslo paskirties pastato Statybininkų g. 5 Vilniuje kapitalinio remonto projektas		
	Pareigos	Vardas Pavardė	Parasas	Statinio numeris ir pavadinimas	
25749	SPV	Tomas Kazlauskas		01-Mokslo paskirties	
A1606	SPDV	Arvydas Gudelis		Dokumento pavadinimas	
A1509	Arch. aut.	Evelina Aistė Kačerovskytė		Pjūviai A-A, B-B	Laida
					0
LT	Statytojas	Vilnius miesto savivaldybė		Dokumento žymuo	Lapas
				SS2551-01-PPP-SA-B-09	Lapų
					01
					1








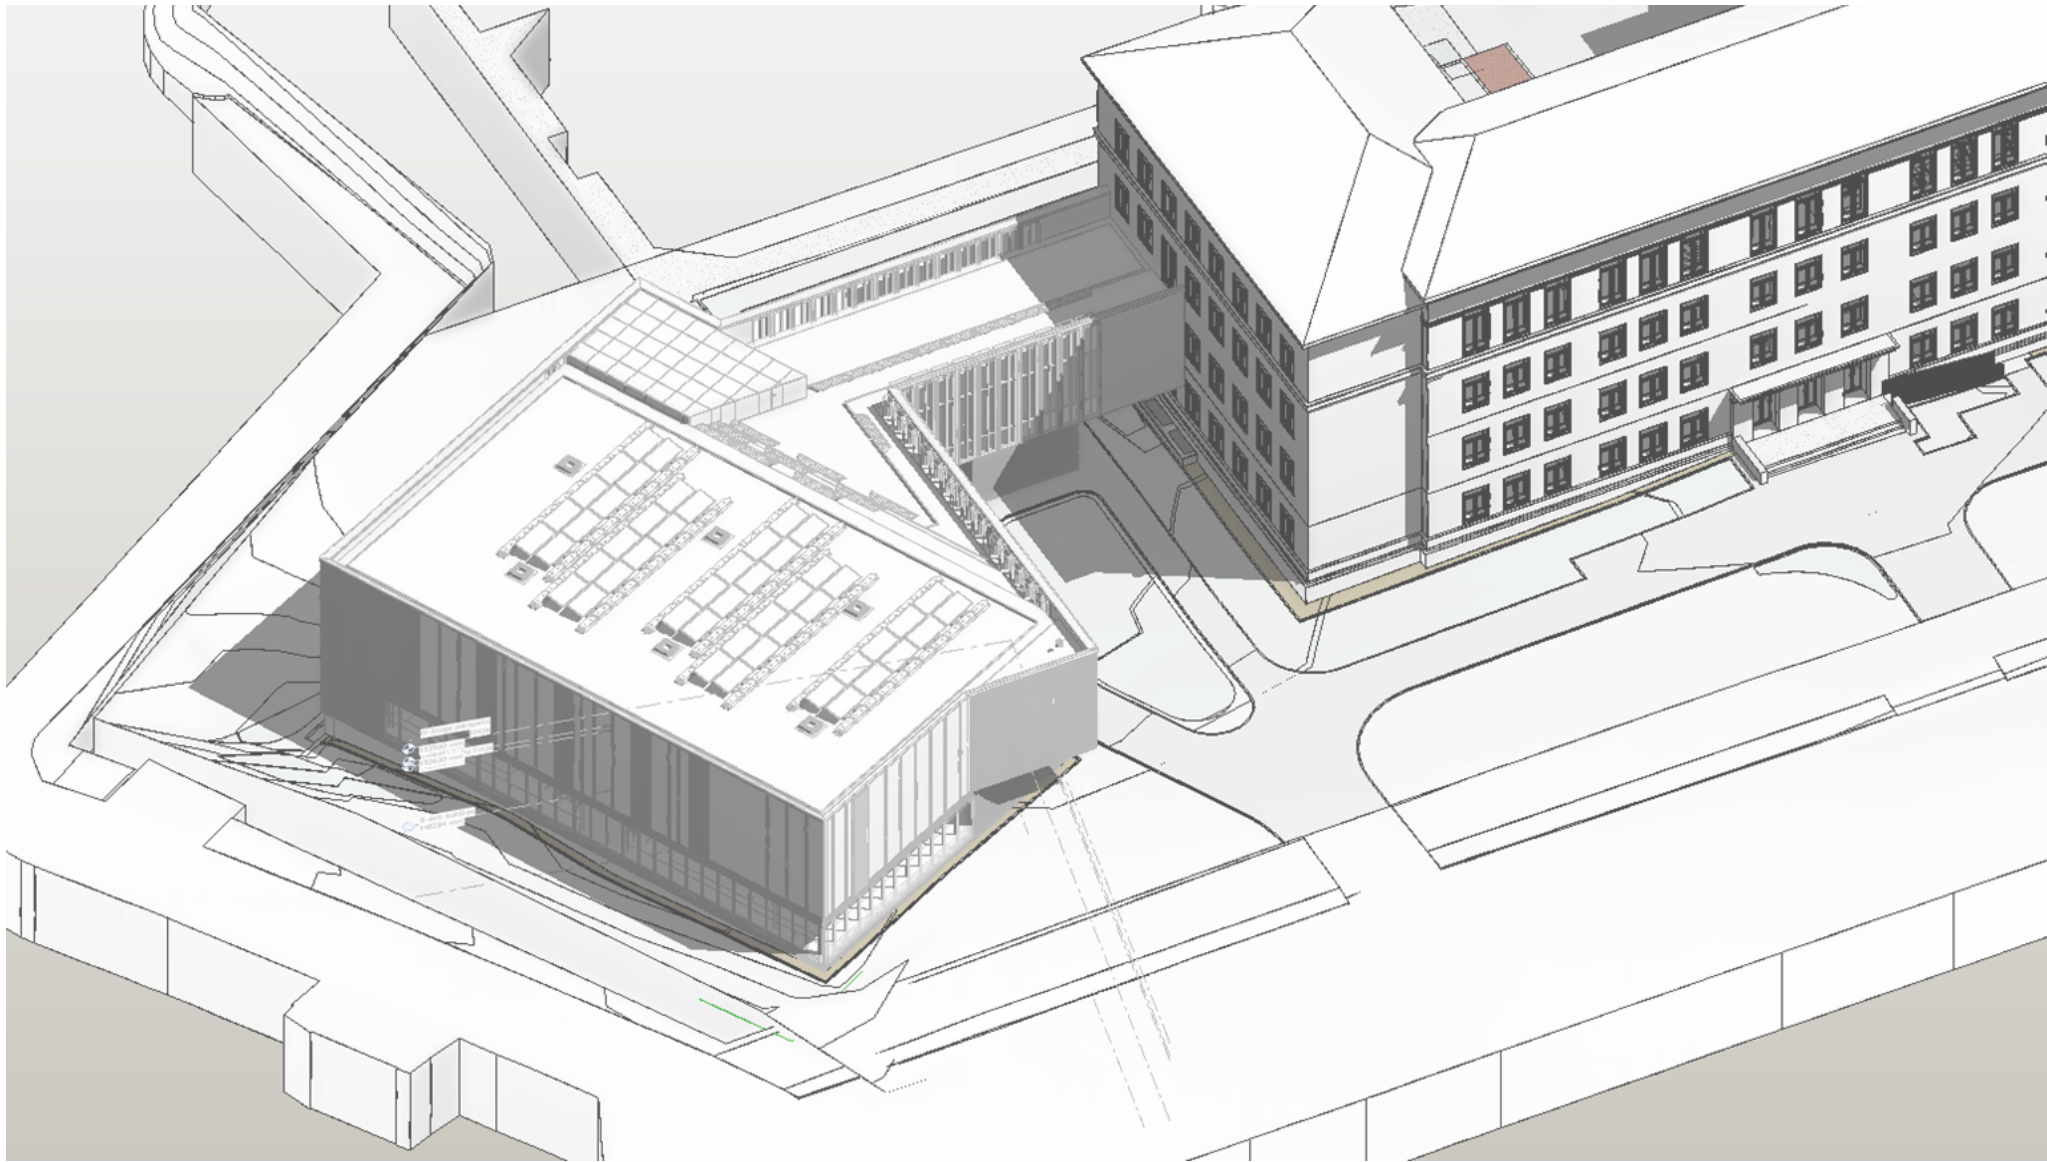

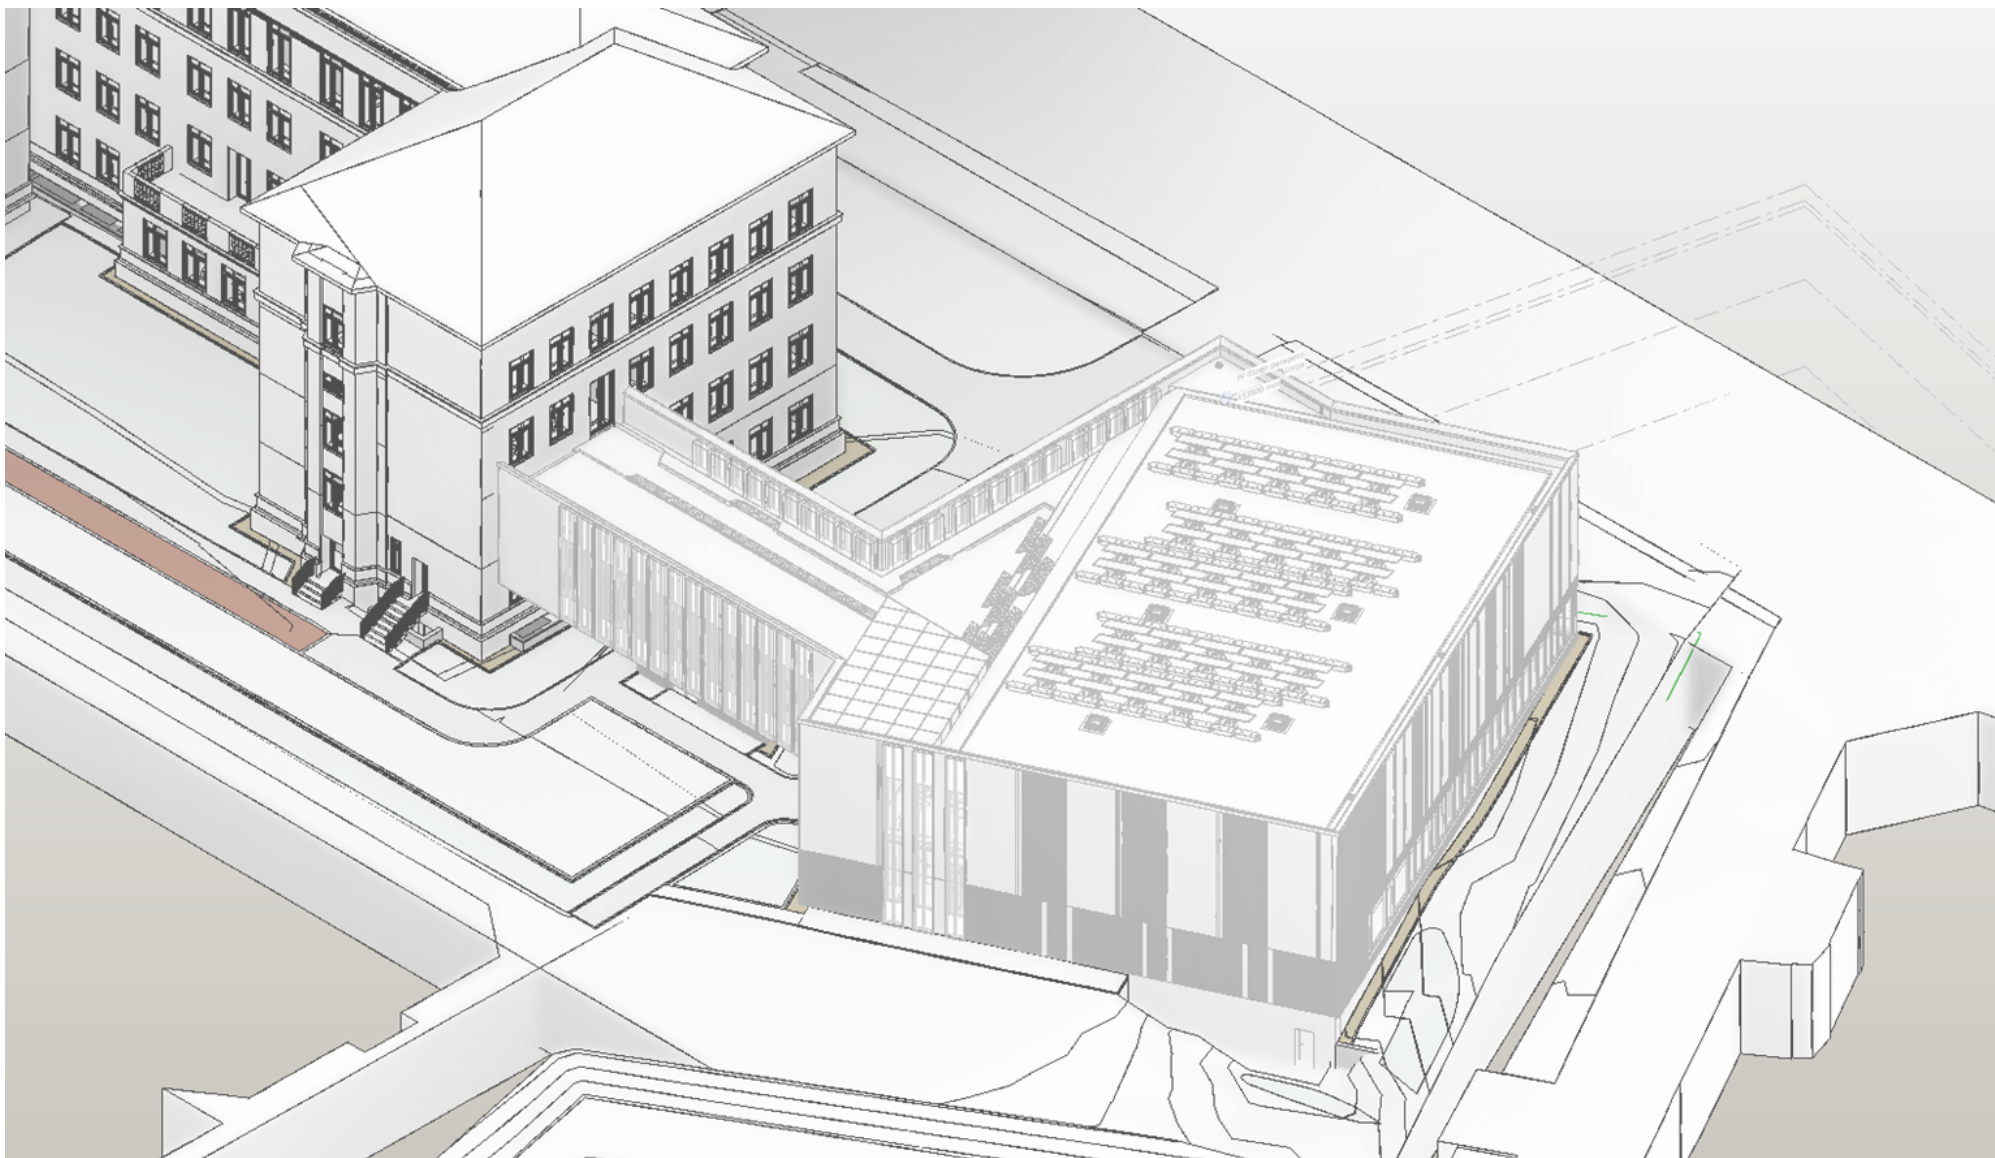




KAPITALINIS REMONTAS

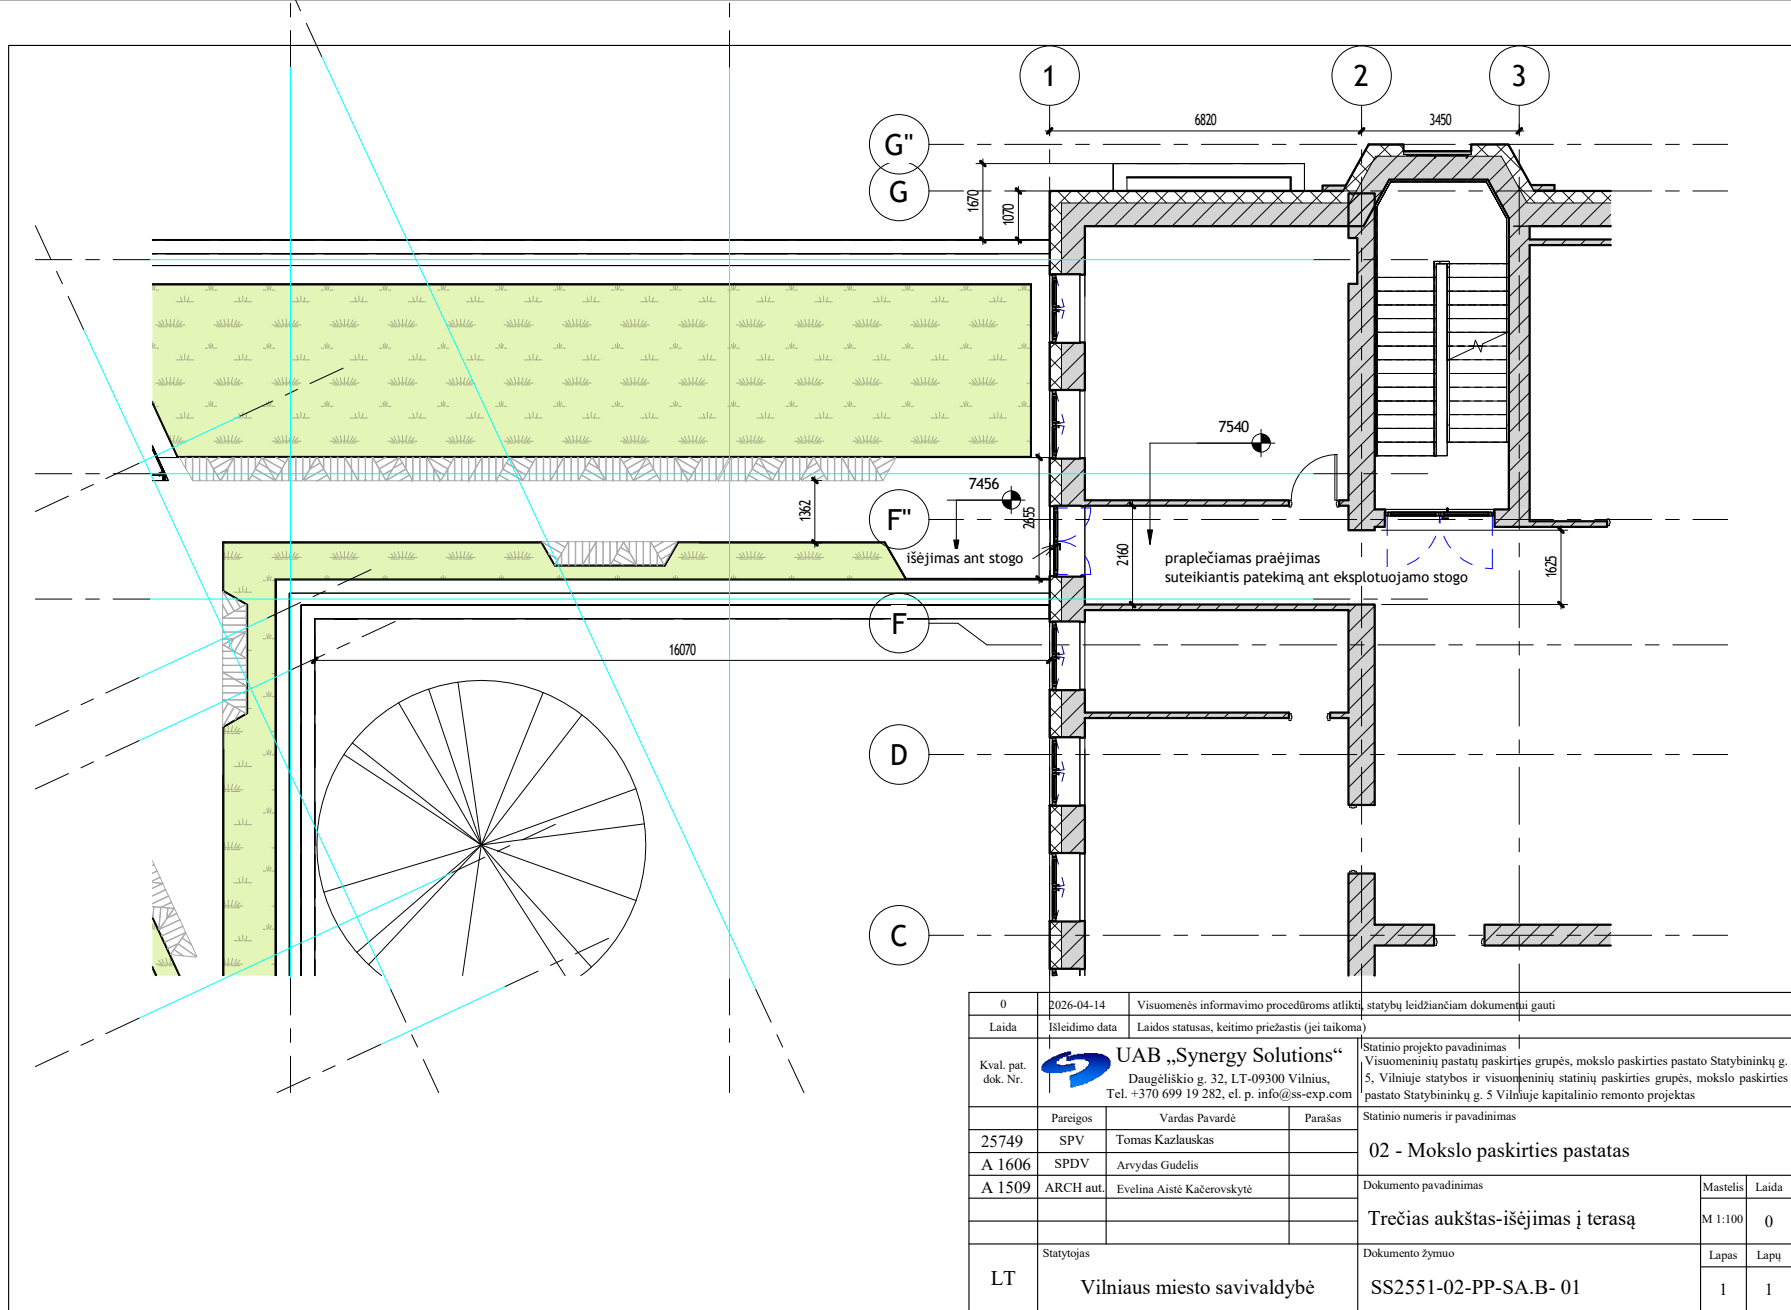


0	2026-04-14	Visuomenės informavimo procedūroms atlikti statybų leidžiančiam dokumentui gauti	
Laida	Išleidimo data	Laidos statusas, keitimo priežastis (jei taikoma)	
Kval. pat. dok. Nr.	 UAB „Synergy Solutions“ Daugėlišio g. 32, LT-09300 Vilnius, Tel. +370 699 19 282, el. p. info@ss-exp.com		Statinio projekto pavadinimas Visuomeninių pastatų paskirties grupės, mokslo paskirties pastato Statybininkų g. 5, Vilniuje statybos ir visuomeninių statinių paskirties grupės, mokslo paskirties pastato Statybininkų g. 5 Vilniuje kapitalinio remonto projektas
	Pareigos	Vardas Pavardė	Parašas
25749	SPV	Tomas Kazlauskas	
A 1606	SPDV	Arvydas Gudelis	
A 1509	ARCH aut.	Evelina Aistė Kačerovskytė	
LT		Statytojas	
		Vilniaus miesto savivaldybė	
		Dokumento žymuo	
		SS2551-02-PP-SA.B- 01	
		Dokumento pavadinimas	Mastelis Laida
		Trečias aukštas-išėjimas į terasą	M 1:100 0
		Lapas	Lapų
		1	1

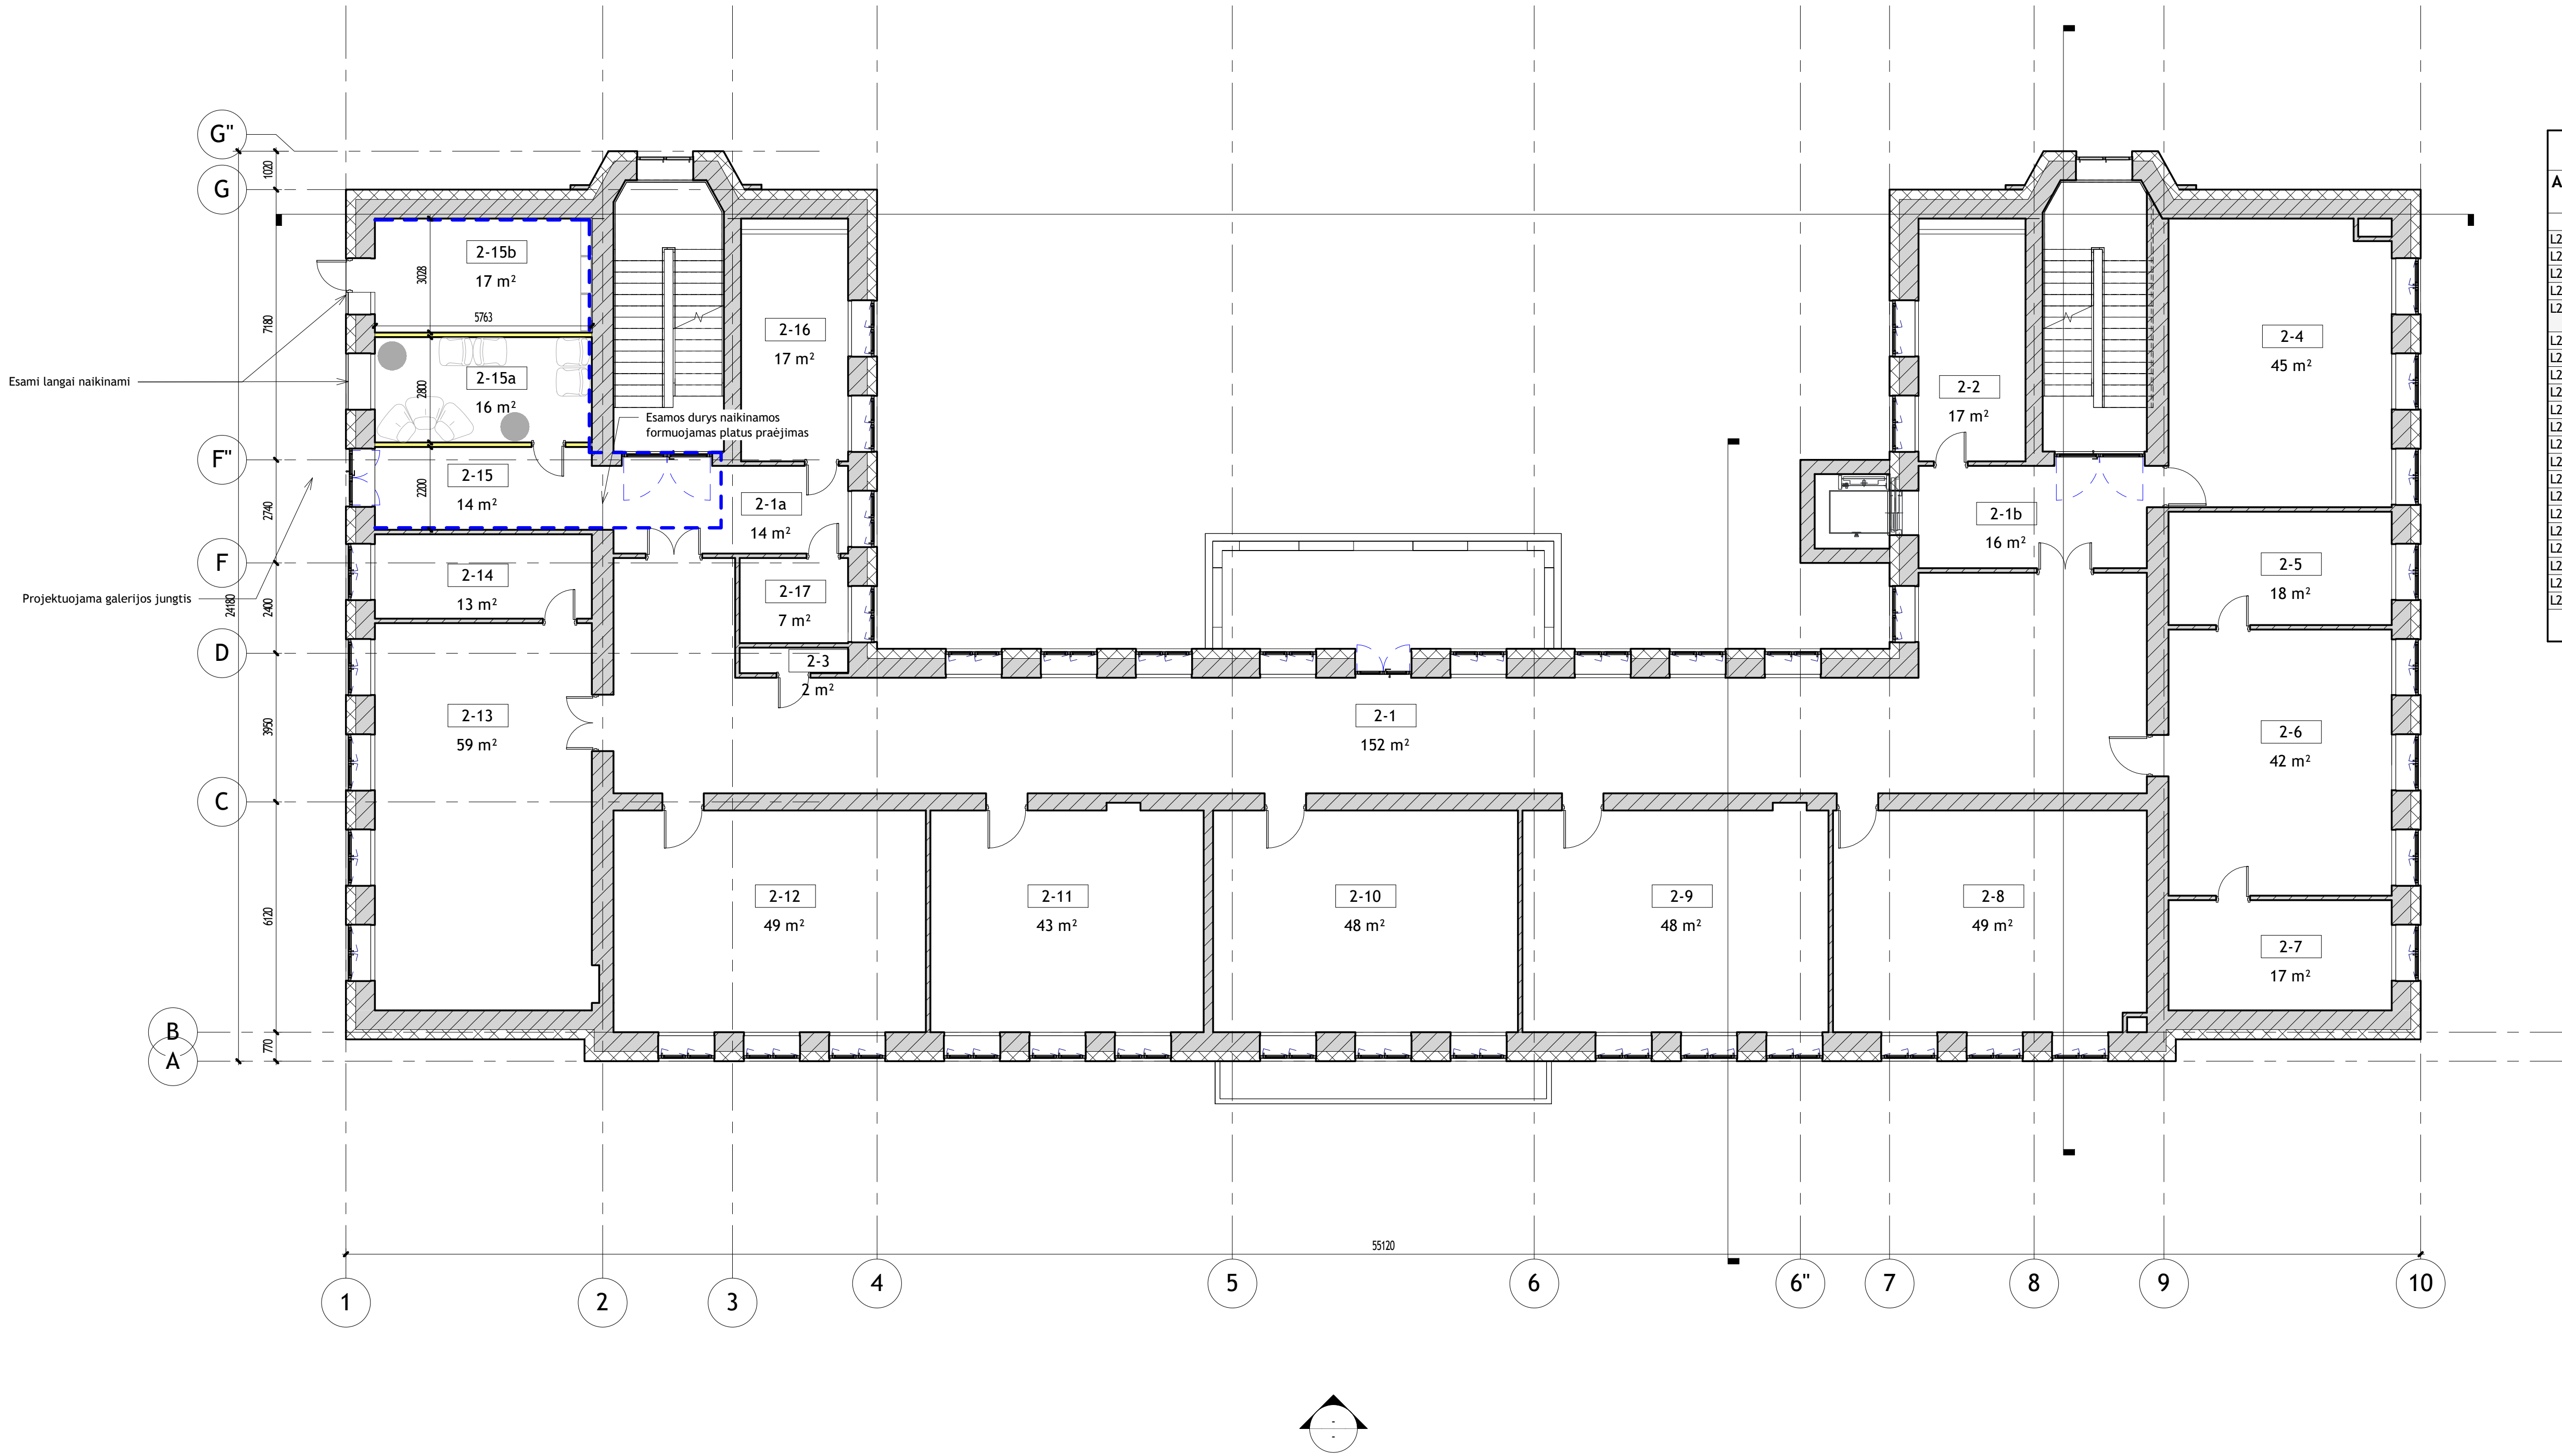


II aukšto patalpų eksplikacija				
Aukšt as	Patalpos Nr.	Patalpos pavadinimas	Plotas	Tūris
L2	2-1	Koridorius	152 m²	531.89 m³
L2	2-1a	Klasė	14 m²	35.26 m³
L2	2-1b	Klasė	16 m²	40.23 m³
L2	2-2	Tualetas	17 m²	59.92 m³
L2	2-3	Valymo priemonių patalpa	2 m²	6.98 m³
L2	2-4	Klasė	45 m²	156.59 m³
L2	2-5	Kabinetas	18 m²	62.28 m³
L2	2-6	Mokytojų kambarys	42 m²	146.29 m³
L2	2-7	Kabinetas	17 m²	60.67 m³
L2	2-8	Klasė	49 m²	170.31 m³
L2	2-9	Klasė	48 m²	167.84 m³
L2	2-10	Klasė	48 m²	166.58 m³
L2	2-11	Klasė	43 m²	149.94 m³
L2	2-12	Klasė	49 m²	170.69 m³
L2	2-13	Klasė	59 m²	207.62 m³
L2	2-14	Kabinetas	13 m²	45.05 m³
L2	2-15	Koridorius	14 m²	41.44 m³
L2	2-15a	Sensorinis kabinetas	16 m²	55.81 m³
L2	2-15b	Metodinis kabinetas	17 m²	42.55 m³
L2	2-16	Tualetas	17 m²	59.92 m³
L2	2-17	Tualetas	7 m²	22.72 m³
			704 m²	2400.58 m³

0	2026-04-14		Visuomenės informavimo procedūroms atlikti, statybą leidžiančiam dokumentui gauti	
Laida	Bleidimo data		Laidos statusas, keitimo priežastis (jei taikoma)	
Kval. pat. dok. Nr.		UAB „Synergy Solutions“		Statinio projekto pavadinimas
		Daugėliškio g. 32, LT-09300 Vilnius, Tel. +370 699 19 282, el. p. info@ss-exp.com		Visuomeninių pastatų paskirties grupės, mokslo paskirties pastato Statybininkų g. 5, Vilniuje statybos ir visuomeninių statinių paskirties grupės, mokslo paskirties pastato Statybininkų g. 5 Vilniuje kapitalinio remonto projektas
	Pareigos	Vardas Pavardė	Parašas	Statinio numeris ir pavadinimas
25749	SPV	Tomas Kazlauskas		02 - Mokslo paskirties pastatas
A 1606	SPDV	Arvydas Gudelis		
A 1509	Arch.aut.	Evelina Aistė Kačerovskytė		
			Dokumento pavadinimas	Laida
			II aukšto planas	0
			Dokumento žymuo	Lapas
LT	Statytojas	Vilniaus miesto savivaldybė		Lapai
		SS2551-02-PP-SA.B- 02		1

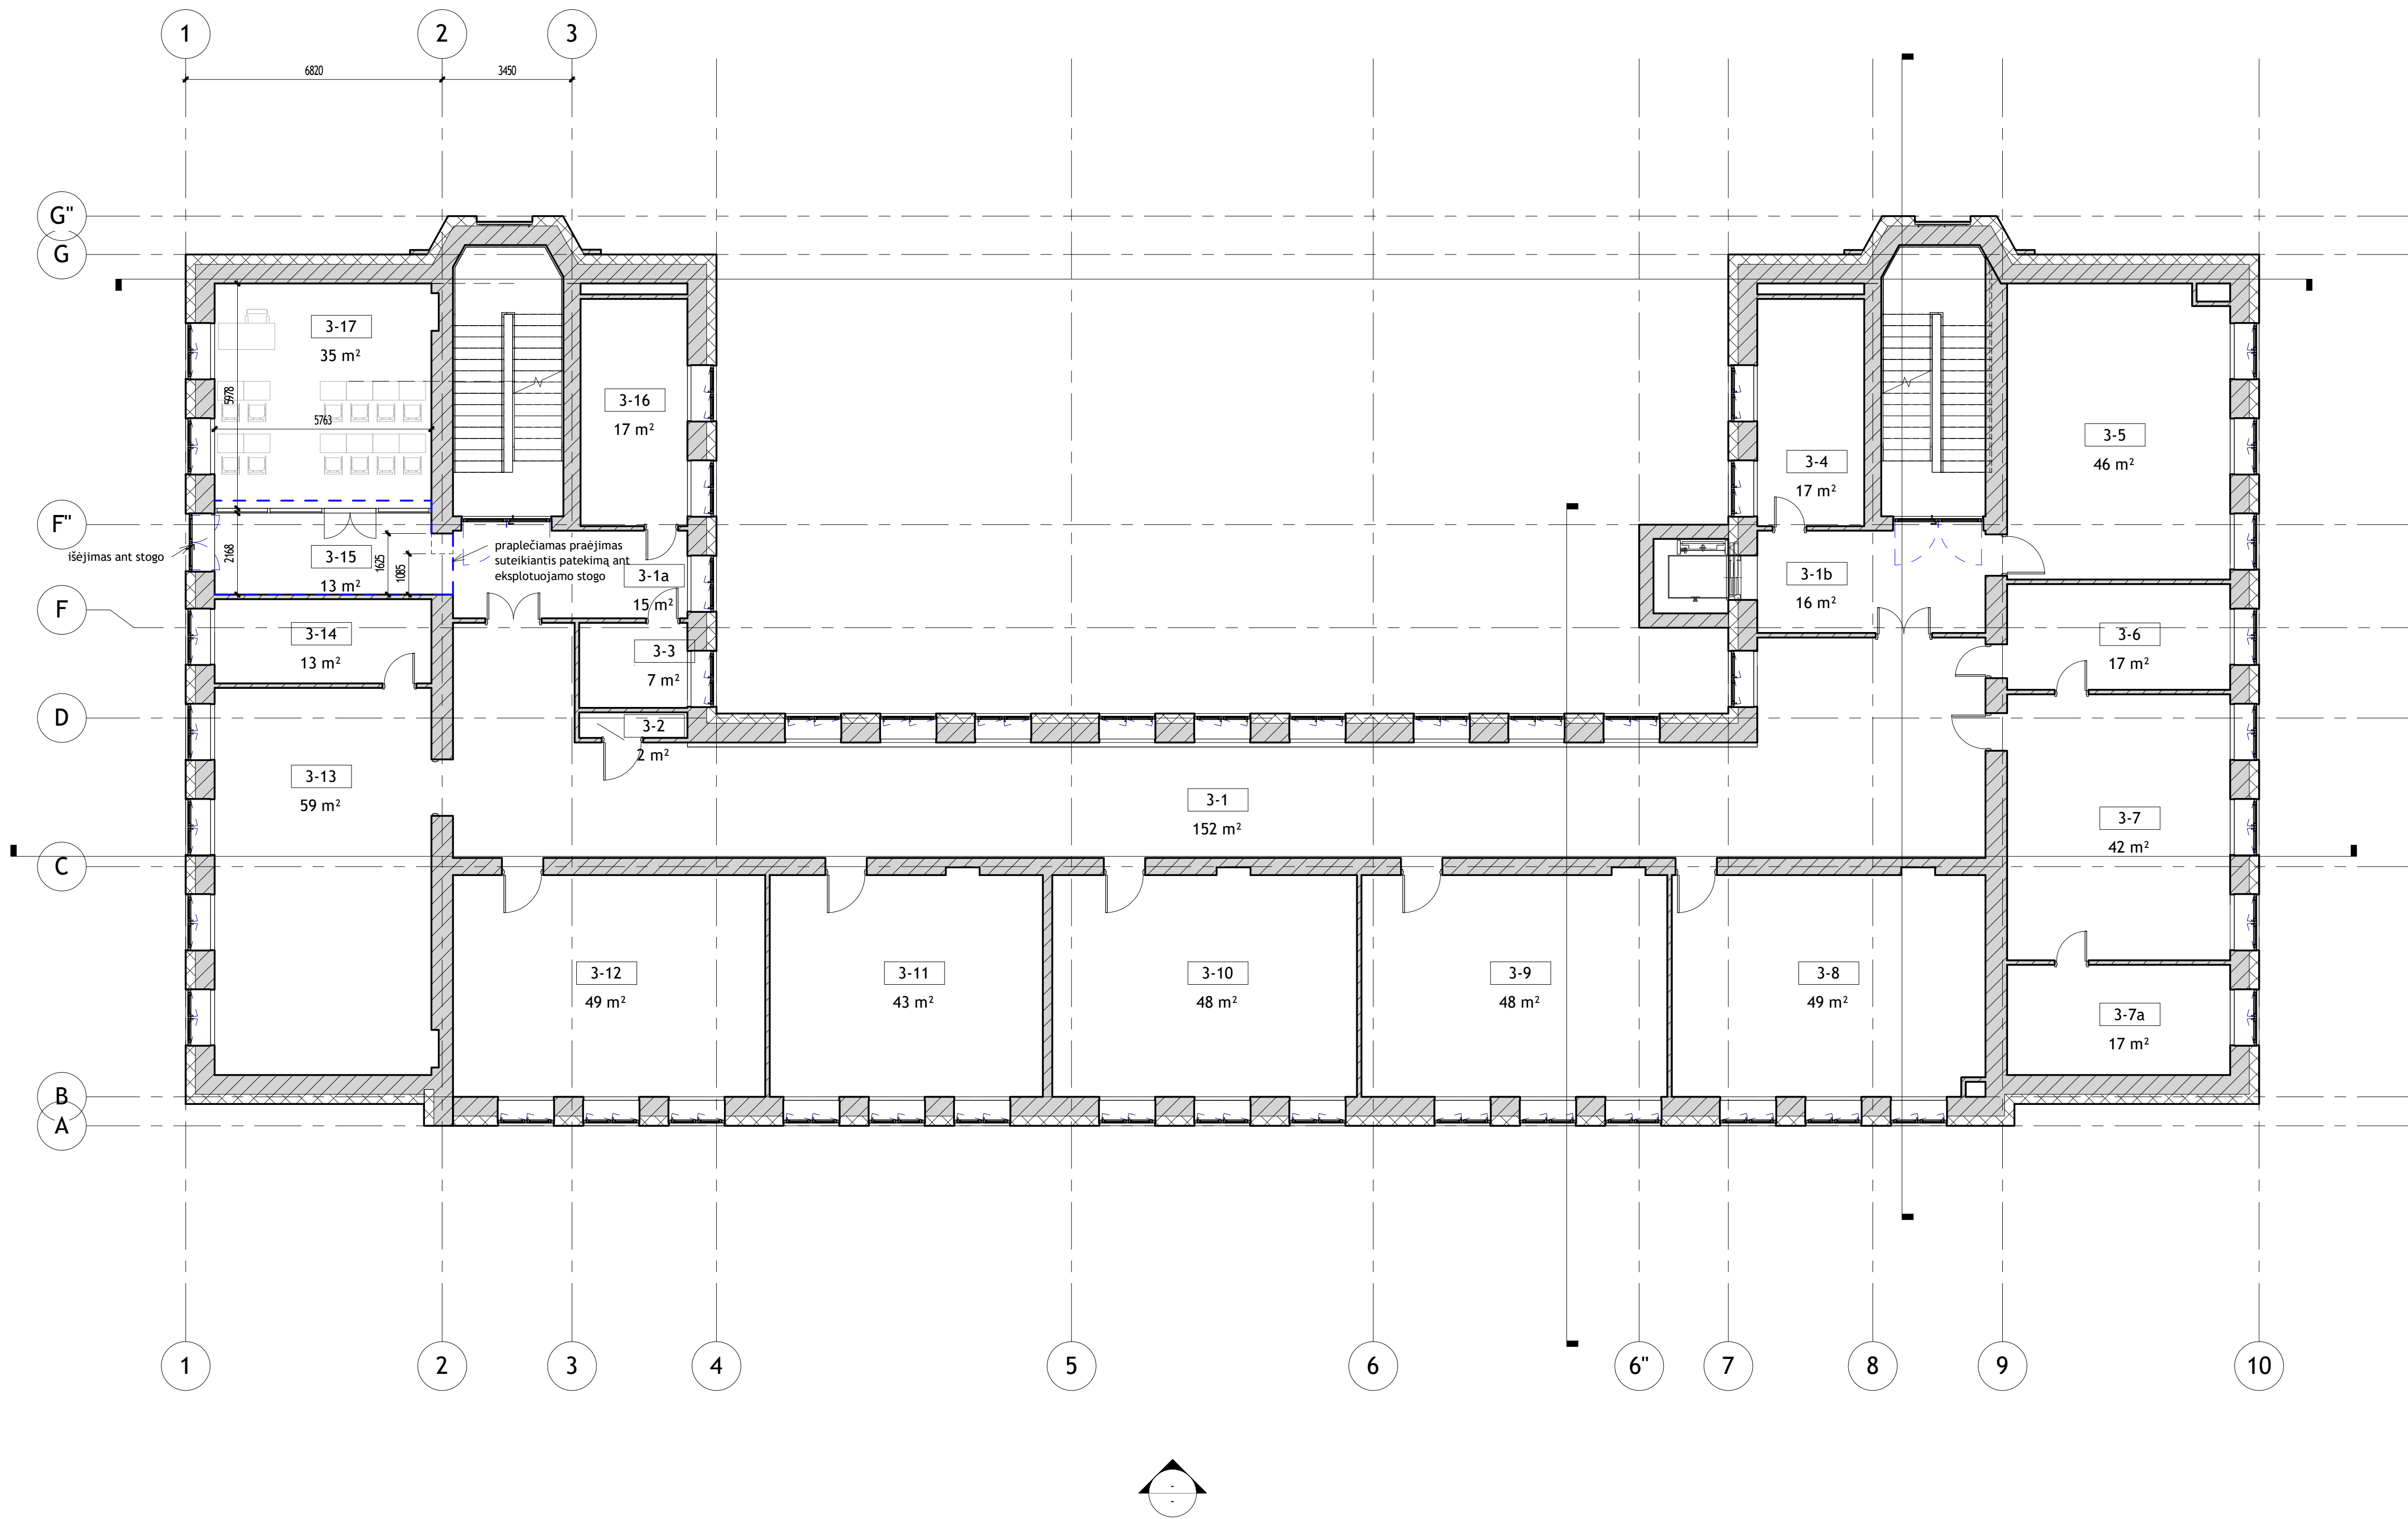


III aukšto patalpų eksplikacija				
Aukšt as	Patalpos Nr.	Patalpos pavadinimas	Plotas	Tūris
L3	3-1	Koridorius	152 m²	456.90 m³
L3	3-1a	Klasė	15 m²	35.41 m³
L3	3-1b	Klasė	16 m²	40.23 m³
L3	3-2	Valymo inventoriaus patalpa	2 m²	6.00 m³
L3	3-3	Tualetas	7 m²	19.53 m³
L3	3-4	Tualetas	17 m²	51.51 m³
L3	3-5	Klasė	46 m²	138.17 m³
L3	3-6	Skaitykla	17 m²	49.98 m³
L3	3-7	Klasė	42 m²	125.75 m³
L3	3-7a	Room Name	17 m²	52.15 m³
L3	3-8	Klasė	49 m²	147.02 m³
L3	3-9	Klasė	48 m²	144.33 m³
L3	3-10	Klasė	48 m²	143.80 m³
L3	3-11	Klasė	43 m²	128.95 m³
L3	3-12	Klasė	49 m²	146.79 m³
L3	3-13	Klasė	59 m²	178.47 m³
L3	3-14	Klasė	13 m²	39.17 m³
L3	3-15	Koridorius	13 m²	51.51 m³
L3	3-16	Tualetas	17 m²	51.51 m³
L3	3-17	Klasė	35 m²	106.68 m³
			705 m²	2101.07 m³

0	2026-04-14	Visuomenės informavimo procedūroms atlikti, statybą leidžiančiam dokumentui gauti	
Laida	Būdingumo data	Laidos statusas, keitimo priežastis (jei taikoma)	
Kval. pat. dok. Nr.	UAB „Synergy Solutions“ Daugėliško g. 32, LT-09300 Vilnius, Tel. +370 699 19 282, el. p. info@ss-exp.com		Statinio projekto pavadinimas Visuomeninių pastatų paskirties grupės, mokslo paskirties pastato Statybininkų g. 5, Vilniuje statybos ir visuomeninių statinių paskirties grupės, mokslo paskirties pastato Statybininkų g. 5 Vilniuje kapitalinio remonto projektas
Pareigos	Vardas Pavardė	Parašas	
25749	SPV	Tomas Kazlauskas	
A 1606	SPDV	Arvydas Gudelis	
A 1509	arch. aut.	Evelina Aistė Kačėrovskytė	
Statytojas		Dokumento žymuo	
LT		Vilniaus miesto savivaldybė	
		SS2551-02-PP-SA.B- 03	
		Lapas	Lapų
		1	1

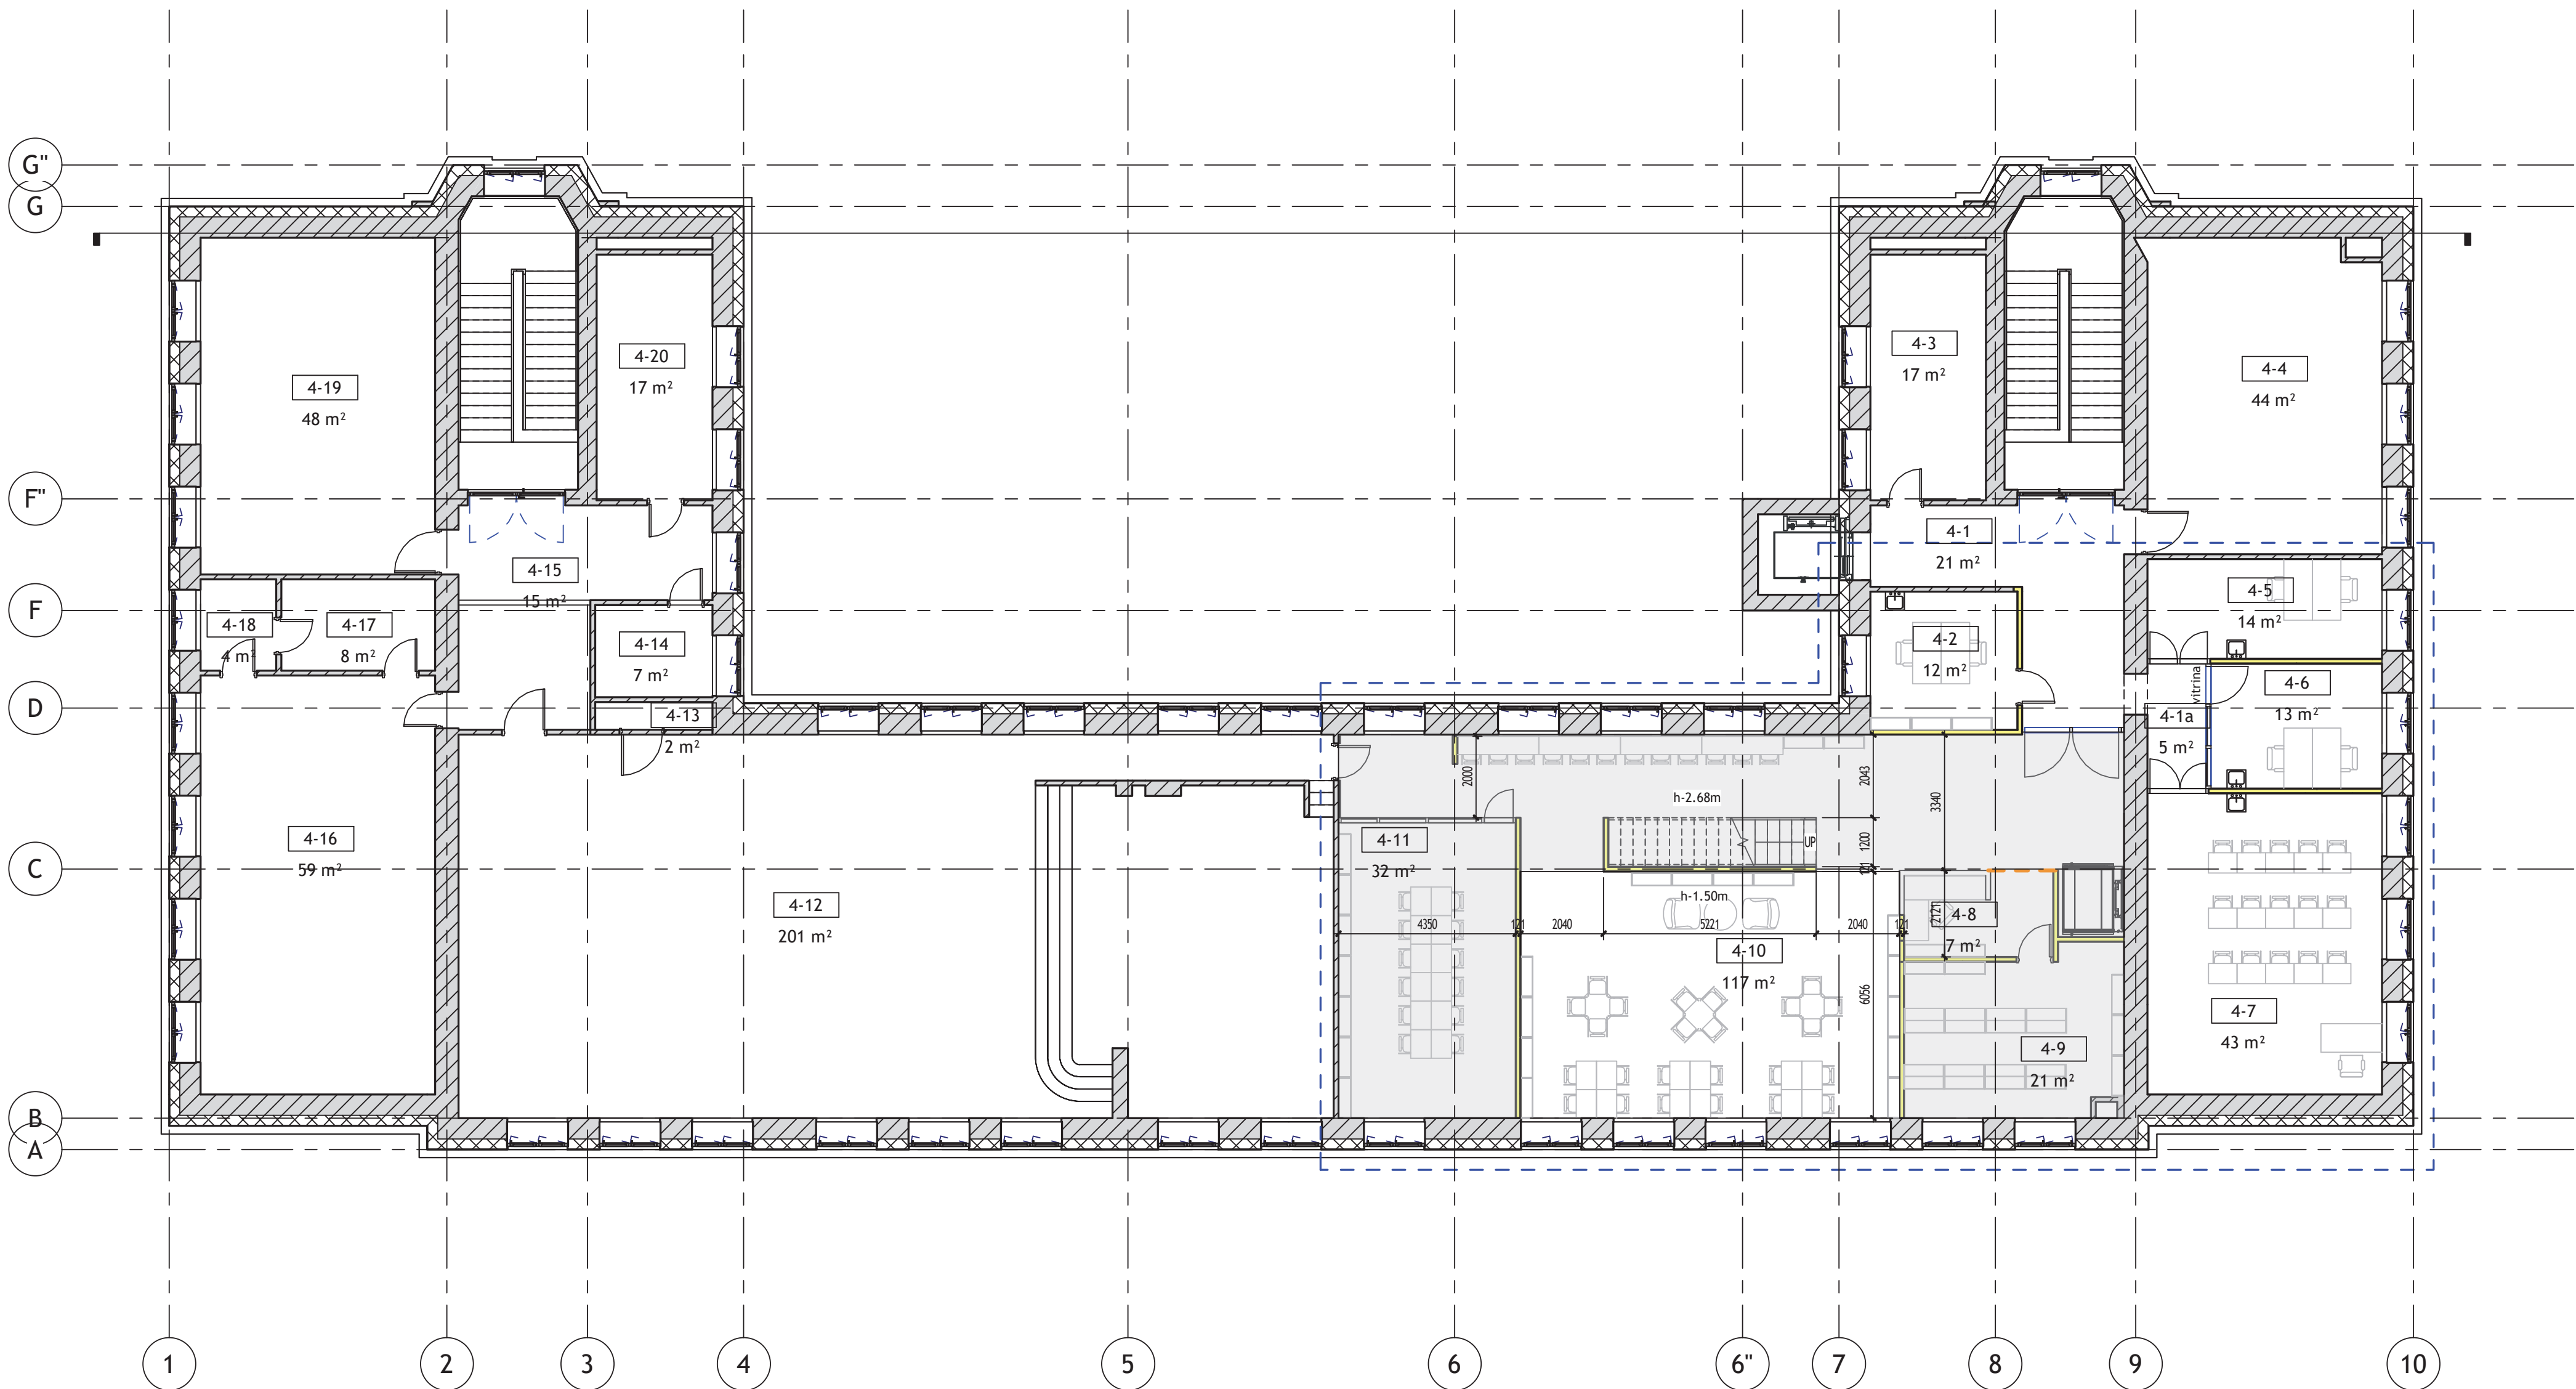

IV aukšto patalpų eksplikacija				
Aukštas	Patalpos Nr.	Patalpos pavadinimas	Plotas	Tūris
L4	4-1	Koridorius	21 m²	63.03 m³
L4	4-1a	Koridorius	5 m²	14.33 m³
L4	4-2	Kabinetas	12 m²	37.40 m³
L4	4-3	Klasė	17 m²	51.51 m³
L4	4-4	Klasė	44 m²	132.51 m³
L4	4-5	Kabinetas	14 m²	43.30 m³
L4	4-6	Kabinetas	13 m²	39.82 m³
L4	4-7	Mokymosi kabinetas	43 m²	130.14 m³
L4	4-8	Pag. patalpa	7 m²	19.55 m³
L4	4-9	Archyvas	21 m²	55.50 m³
L4	4-10	Biblioteka	117 m²	333.71 m³
L4	4-11	Pasitarimų patalpa	32 m²	83.72 m³
L4	4-12	Aktų salė	201 m²	460.98 m³
L4	4-13	Pagalbinė patalpa	2 m²	6.00 m³
L4	4-14	Tualetas	7 m²	19.53 m³
L4	4-15	Koridorius	15 m²	43.57 m³
L4	4-16	Klasė	59 m²	177.89 m³
L4	4-17	Pagalbinė patalpa	8 m²	25.42 m³
L4	4-18	Dirbtuvių patalpa	4 m²	12.50 m³
L4	4-19	Klasė	48 m²	142.97 m³
L4	4-20	Tualetas	17 m²	51.51 m³
L4+ biblioteka	4-21	Skaitykla	180 m²	373.49 m³
			887 m²	2318.36 m³

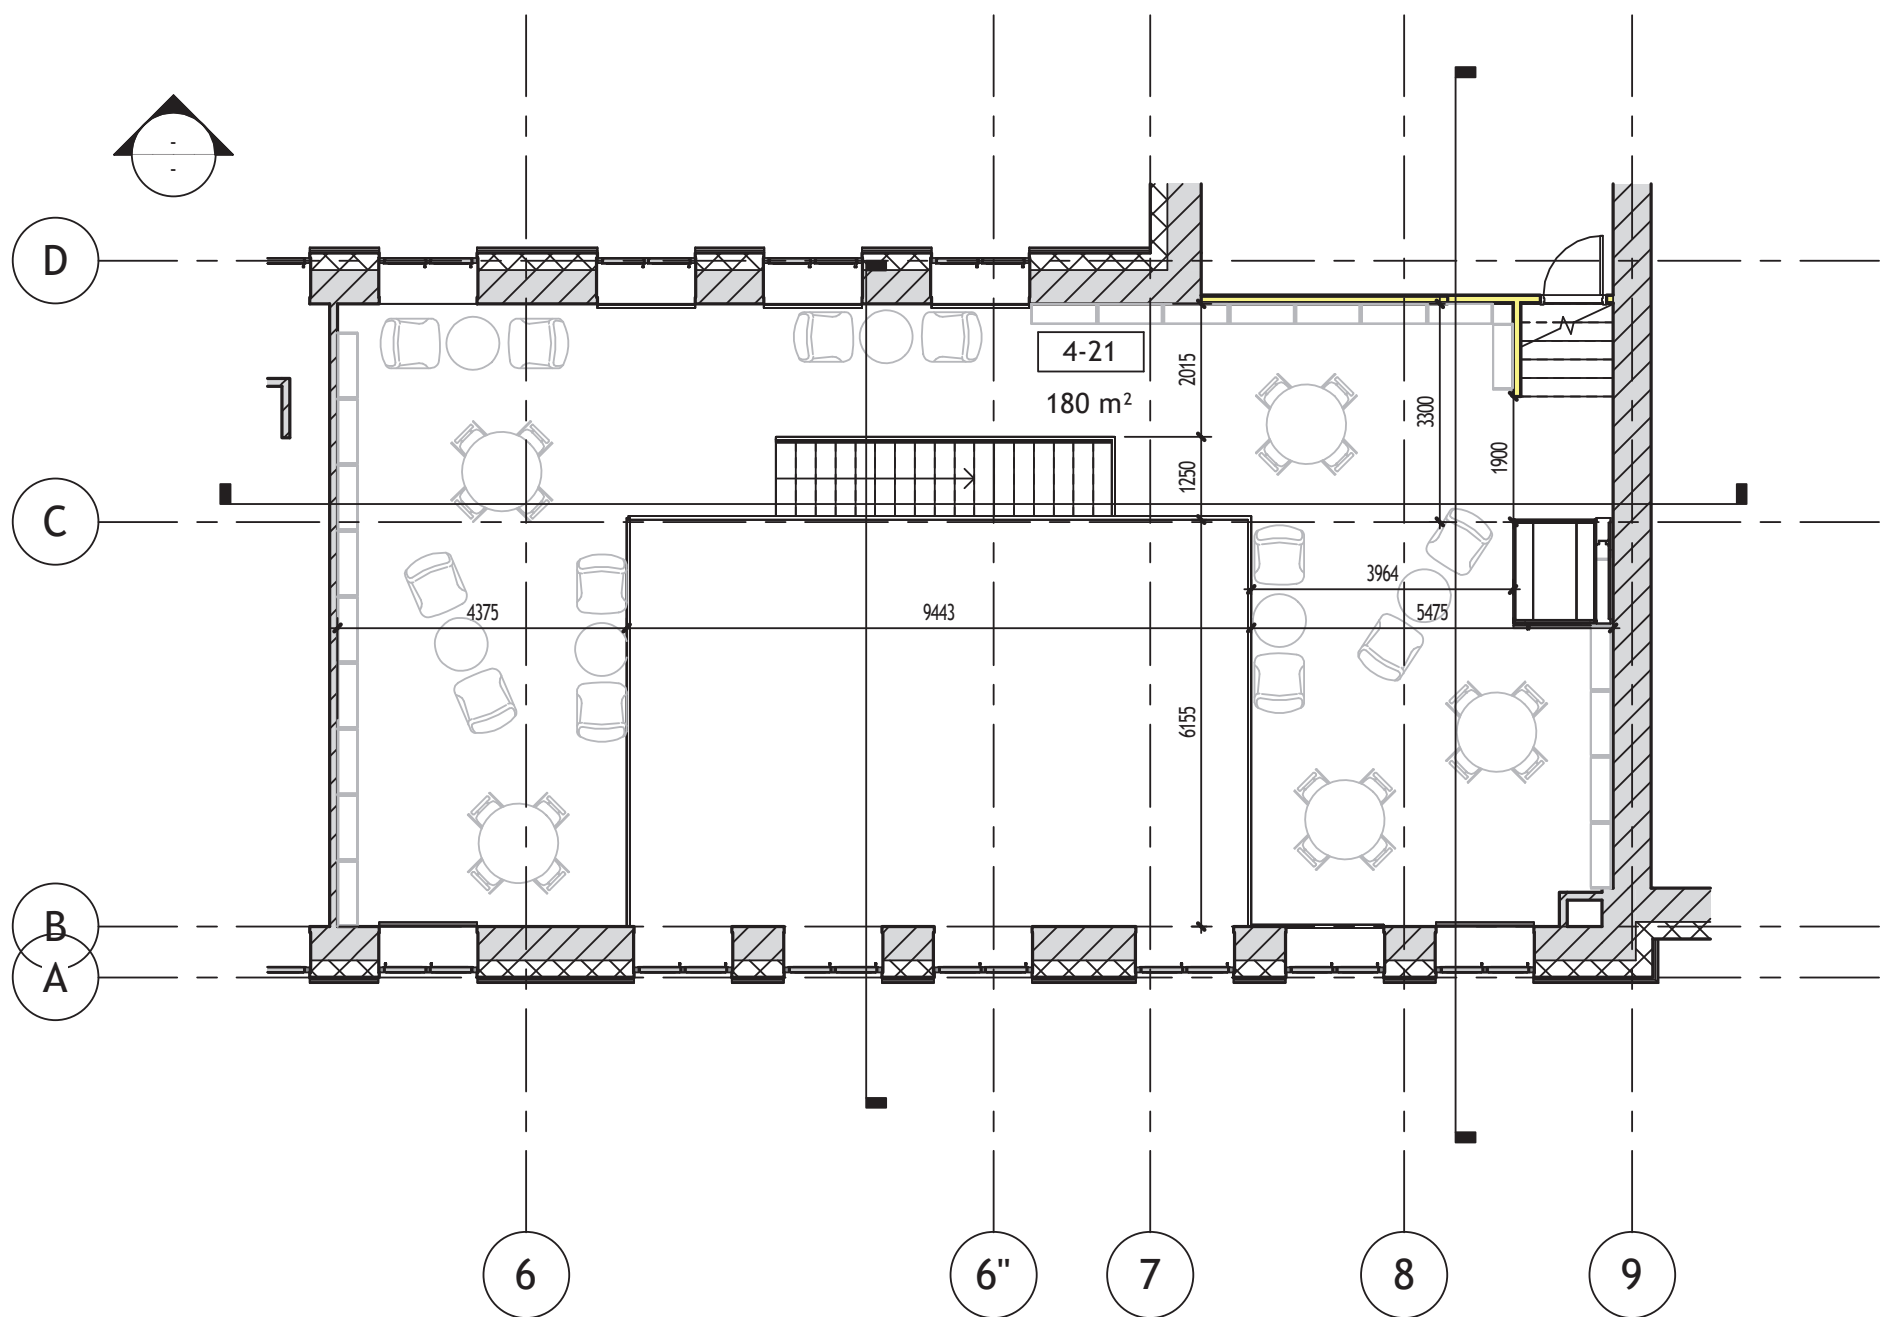

0	2026-04-14	Visuomenės informavimo procedūros atlikti, statybų leidžiančiam dokumentui gauti			
Laida	Išleidimo data	Laidos statusas, keitimo priežastis (jei taikoma)			
Kval. pat. dok. Nr.		UAB „Synergy Solutions“ Daugeliškio g. 32, LT-09380 Vilnius, Tel. +370 699 19 282, el. p. info@ss-exp.com		Statinio projekto pavadinimas	
				Visuomeninių pastatų paskirties grupės, mokslo paskirties pastato Statybinių g. 5, Vilniuje statybos ir visuomeninių statinių paskirties grupės, mokslo paskirties pastato Statybinių g. 5 Vilniuje kapitalinio remonto projektas	
				Statinio numeris ir pavadinimas	
				02 - Mokslo paskirties pastatas	
				Dokumento pavadinimas	
25749	SPV	Tomas Kazlauskas	Ketvirto aukšto planas	M 1:100	0
A 1606	SPDV	Arvydas Gudelis			
A 1509	arch. aut.	Evelina Aistė Kačerovskytė			
LT	Statytojas		Dokumento žyma	Lapas	Lapų
		Vilniaus miesto savivaldybė	SS2551-02-PP-SA.B- 04	1	1