Sklypo / servituto Nr.	Sklypo / servituto plotas, m²	Sklypo ribų lūžio taško Nr.	Žemės sklypas/ servitutas	TERITORIJOS NAUDOJIMO REGLAMENTAS		PAPILDOMI REGLAMENTAI
				Žemės naudojimo paskirtis	Žemės naudojimo būdas (būdai)	Specialiosios žemės naudojimo sąlygos
1.	700	1-2-3-4-5-6-7-8-9-10-11	Planuojamas žemės sklypas	Kita	Vienbučių ir dvibučių gyvenamųjų pastatų teritorijos (G1)	III sk., 1 skirsnis - Aerodromo apsaugos zonos ir jose taikomos specialiosios žemės naudojimo sąlygos III sk., 4 skirsnis - Elektros tinklų apsaugos zonos jose taikomos specialiosios žemės naudojimo sąlygos III sk., 6 skirsnis - Skirstomųjų dujotiekių apsaugos zonos ir jose taikomos specialiosios žemės naudojimo sąlygos III sk., 10 skirsnis - Vandens tiekimo ir nuotekų, paviršinių nuotekų tvarkymo infrastruktūros apsaugos zonos ir jose taikomos specialiosios žemės naudojimo sąlygos III sk., 11 skirsnis - Elektroninių ryšių tinklų elektroninių ryšių infrastruktūros apsaugos zonos ir jose taikomos specialiosios žemės naudojimo sąlygos VI sk., 1 skirsnis - Požeminio vandens vandenviečių apsaugos zonos ir jose taikomos specialiosios žemės naudojimo sąlygos
2.	1357	10-9-8-7-6-12-13-14-15-16-17-18- 19-20-21-22	Planuojamas žemės sklypas	Kita	Komercninės paskirties objektų teritorijos (K); Visuomeninės paskirties teritorijos (V); Rekreacinės paskirties teritorijos (R); Vienbučių ir dvibučių gyvenamųjų pastatų teritorijos (G1); Susisiekimo ir inžinerinių tinklų koridorių teritorijos (I2)	III sk., 1 skirsnis - Aerodromo apsaugos zonos ir jose taikomos specialiosios žemės naudojimo sąlygos III sk., 4 skirsnis - Elektros tinklų apsaugos zonos jose taikomos specialiosios žemės naudojimo sąlygos III sk., 6 skirsnis - Skirstomųjų dujotiekių apsaugos zonos ir jose taikomos specialiosios žemės naudojimo sąlygos III sk., 10 skirsnis - Vandens tiekimo ir nuotekų, paviršinių nuotekų tvarkymo infrastruktūros apsaugos zonos ir jose taikomos specialiosios žemės naudojimo sąlygos III sk., 11 skirsnis - Elektroninių ryšių tinklų elektroninių ryšių infrastruktūros apsaugos zonos ir jose taikomos specialiosios žemės naudojimo sąlygos VI sk., 1 skirsnis - Požeminio vandens vandenviečių apsaugos zonos ir jose taikomos specialiosios žemės naudojimo sąlygos
S1	874	**Planuojamas servitutas**, skirtas kiemo aikštelės/ gaisrinio apsisukimo eksploatacijai (kodas 92), suteikiantis teisę važiuoti transporto priemonėmis, naudotis pėsčiųjų taku (kodas 215); tiesti, aptarnauti, naudoti požemines ir antžemines komunikacijas (kodas 222); servitutas skirtas patekti į žemės sklypus Bukčių g. 42, Bukčių g. 46 ir Bukčių g. 48. Sklypo Nr. 2 ir servituto Nr. S1 vakarinėje dalyje planuojama 12x12 m gaisrinio apsisukimo aikštelė negali būti užtveriama tvora.				
3.	594	1-2-3-4-5-46-47-14-15-23-24-25-26-27-28-29-30-31-32-33-34-35-36-37-38-39-40-41-42-43-44-45	Planuojamas žemės sklypas	Kita	Susisiekimo ir inžinerinių tinklų koridorių teritorijos (I2)	III sk., 1 skirsnis - Aerodromo apsaugos zonos ir jose taikomos specialiosios žemės naudojimo sąlygos III sk., 4 skirsnis - Elektros tinklų apsaugos zonos jose taikomos specialiosios žemės naudojimo sąlygos III sk., 6 skirsnis - Skirstomųjų dujotiekių apsaugos zonos ir jose taikomos specialiosios žemės naudojimo sąlygos III sk., 10 skirsnis - Vandens tiekimo ir nuotekų, paviršinių nuotekų tvarkymo infrastruktūros apsaugos zonos ir jose taikomos specialiosios žemės naudojimo sąlygos III sk., 11 skirsnis - Elektroninių ryšių tinklų elektroninių ryšių infrastruktūros apsaugos zonos ir jose taikomos specialiosios žemės naudojimo sąlygos VI sk., 1 skirsnis - Požeminio vandens vandenviečių apsaugos zonos ir jose taikomos specialiosios žemės naudojimo sąlygos
4.	244	35-36-37-38-39-40-41-42	Planuojamas žemės sklypas	Kita	Atskirųjų želdynų teritorijos (E)	III sk., 1 skirsnis - Aerodromo apsaugos zonos ir jose taikomos specialiosios žemės naudojimo sąlygos III sk., 4 skirsnis - Elektros tinklų apsaugos zonos jose taikomos specialiosios žemės naudojimo sąlygos III sk., 6 skirsnis - Skirstomųjų dujotiekių apsaugos zonos ir jose taikomos specialiosios žemės naudojimo sąlygos III sk., 10 skirsnis - Vandens tiekimo ir nuotekų, paviršinių nuotekų tvarkymo infrastruktūros apsaugos zonos ir jose taikomos specialiosios žemės naudojimo sąlygos III sk., 11 skirsnis - Elektroninių ryšių tinklų elektroninių ryšių infrastruktūros apsaugos zonos ir jose taikomos specialiosios žemės naudojimo sąlygos VI sk., 1 skirsnis - Požeminio vandens vandenviečių apsaugos zonos ir jose taikomos specialiosios žemės naudojimo sąlygos
5.	174	45-46-33-34	Planuojamas žemės sklypas	Kita	Atskirųjų želdynų teritorijos (E)	III sk., 1 skirsnis - Aerodromo apsaugos zonos ir jose taikomos specialiosios žemės naudojimo sąlygos VI sk., 1 skirsnis - Požeminio vandens vandenviečių apsaugos zonos ir jose taikomos specialiosios žemės naudojimo sąlygos
6.	406	5-46-47-14-13-12-6	Planuojamas žemės sklypas	Kita	Atskirųjų želdynų teritorijos (E)	III sk., 1 skirsnis - Aerodromo apsaugos zonos ir jose taikomos specialiosios žemės naudojimo sąlygos III sk., 4 skirsnis - Elektros tinklų apsaugos zonos jose taikomos specialiosios žemės naudojimo sąlygos III sk., 6 skirsnis - Skirstomųjų dujotiekių apsaugos zonos ir jose taikomos specialiosios žemės naudojimo sąlygos III sk., 11 skirsnis - Elektroninių ryšių tinklų elektroninių ryšių infrastruktūros apsaugos zonos ir jose taikomos specialiosios žemės naudojimo sąlygos VI sk., 1 skirsnis - Požeminio vandens vandenviečių apsaugos zonos ir jose taikomos specialiosios žemės naudojimo sąlygos
7.1.	298	Esamo miškų ūkio paskirties rekreacinių miškų naudojimo būdo žemės sklypo, unikaliu Nr. 4400-4723-0304, kadastro Nr. 0101/0068:1084, dalys; esamas žemės sklypas nedalomas				
7.2.	873					

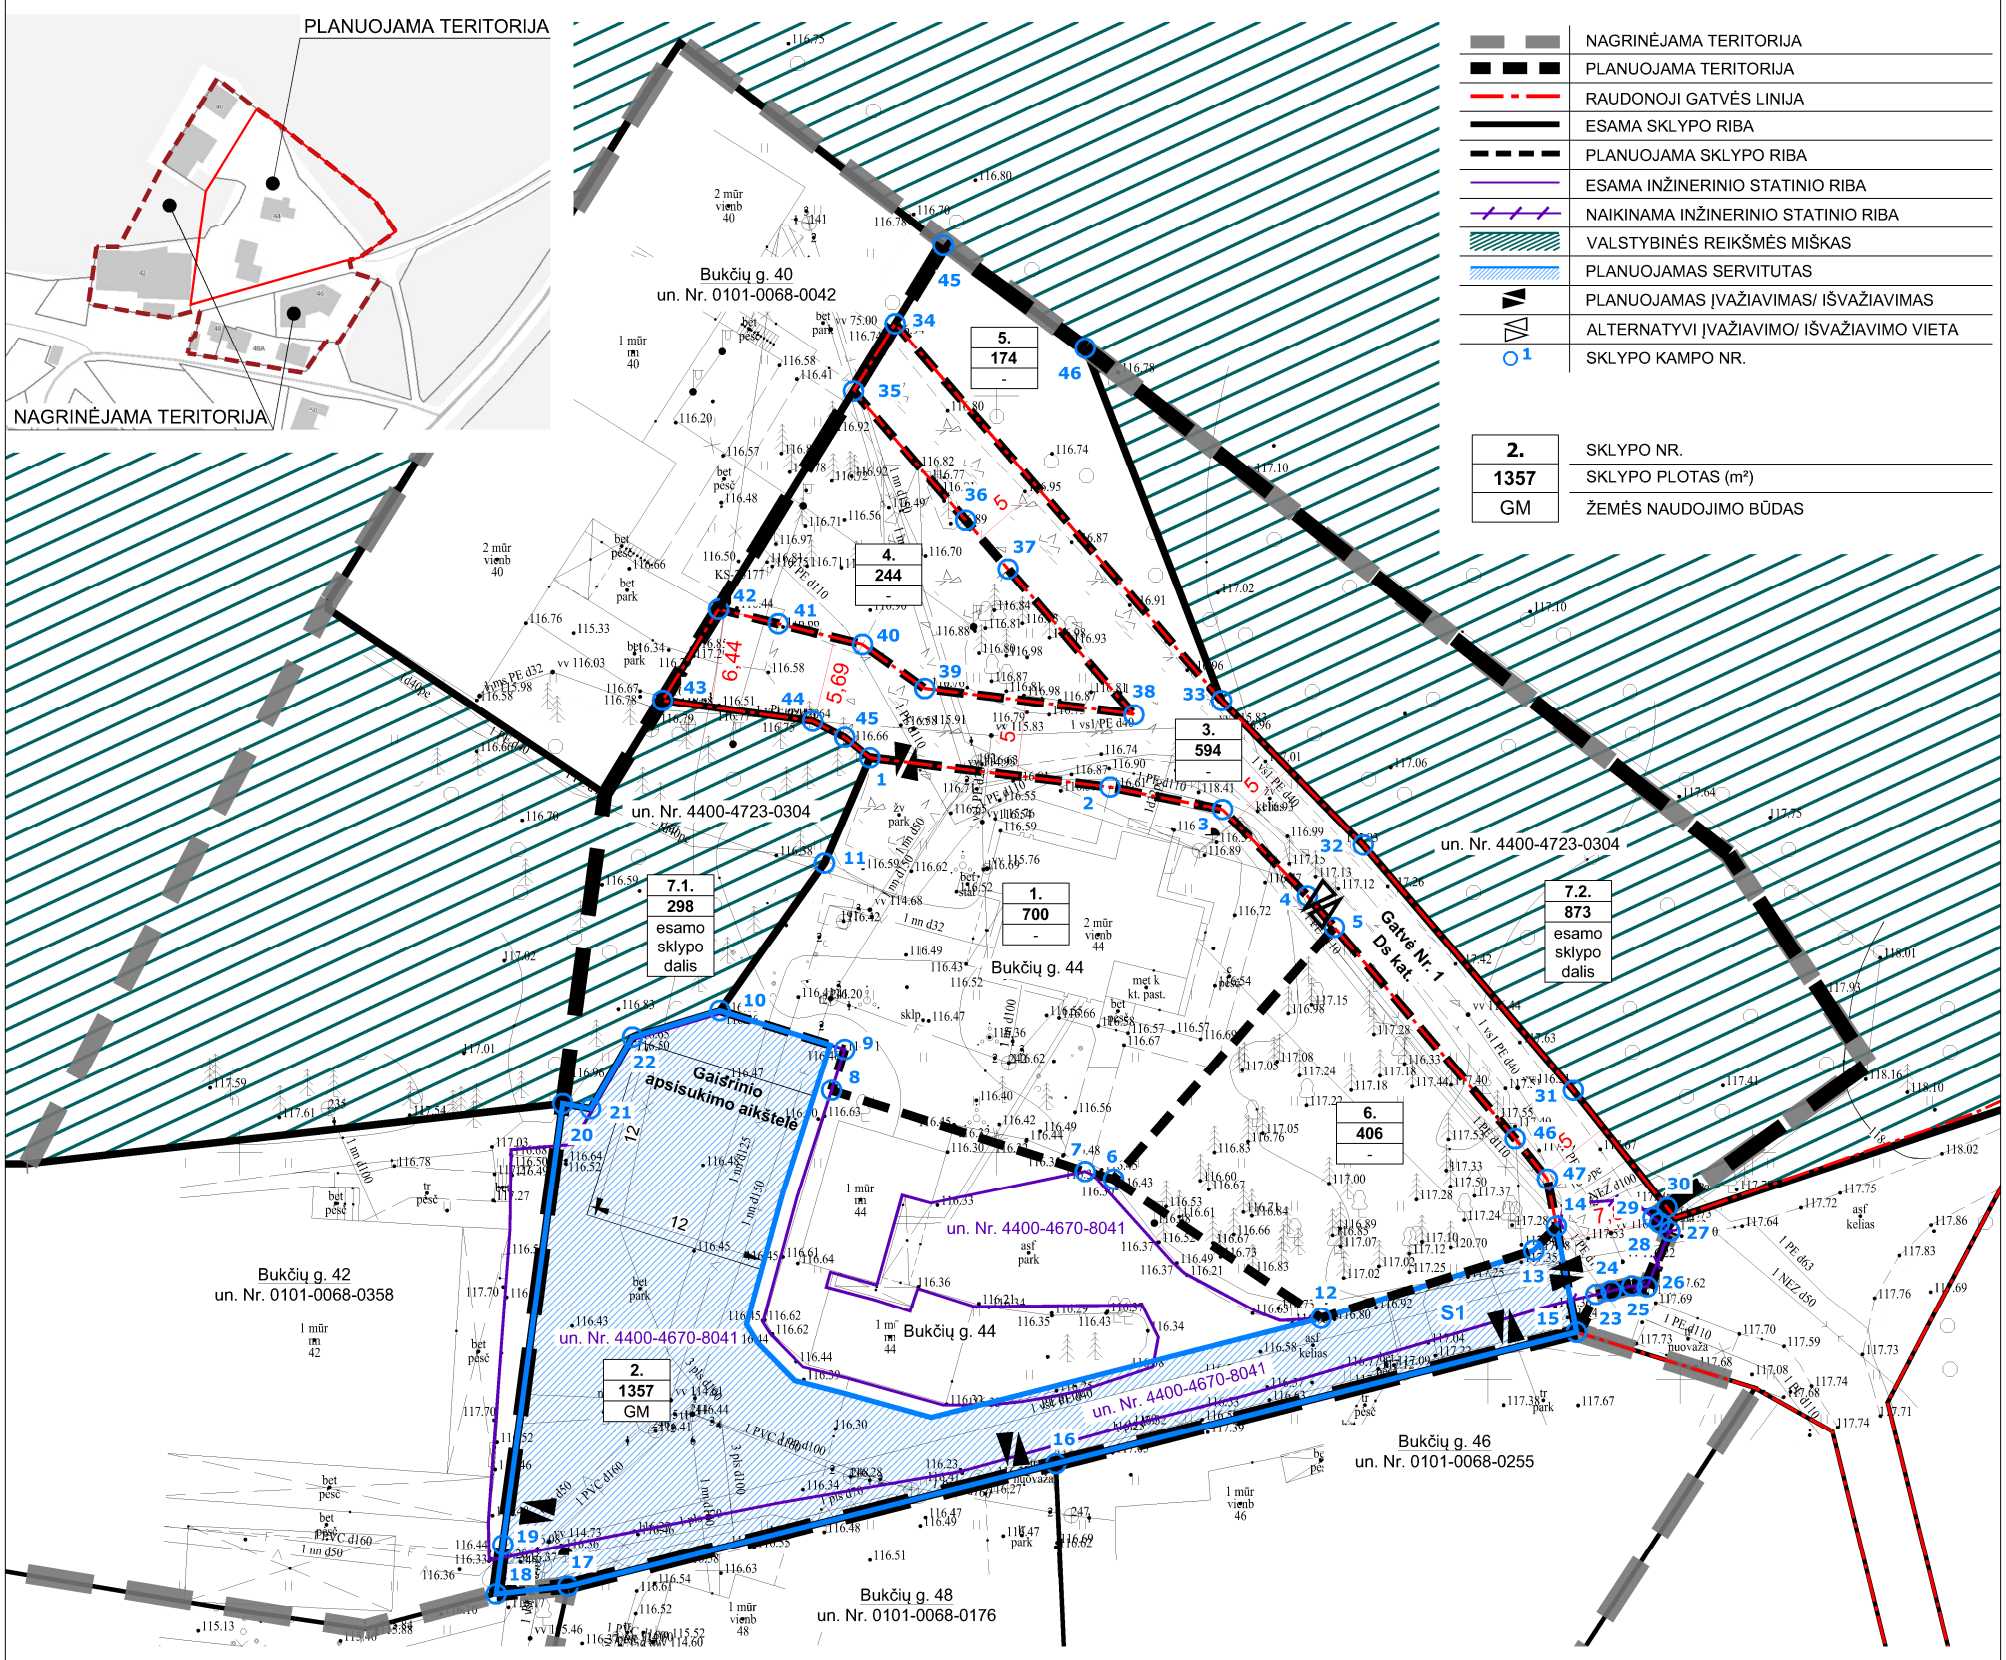

Į. K. 125921419	UAB "SENOJO MIESTO ARCHITEKTAI"			BUKČIŲ G. DALIES DETALIOJO PLANO SPRENDINIŲ KOREGAVIMAS APIE 0,46 HA TERITORIJOJE ŠALIA ESAMŲ PASTATŲ BUKČIŲ G. 44 INICIJAVIMO SUTARTIES PAGRINDU	
A1107	PV	D. SABALIAUSKIENĖ	2026-06	ŽEMĖS SKLYPŲ FORMAVIMO IR PERTVARKYMO PRINCIPŲ BRĖŽINYS. M 1:500	LAIDA
A1904	PDV	V. MICIŪTĖ-BRUŽIENĖ	2026-06		0
STADIJA	INICIATORIUS:			K-VT-13-25-1297	LAPAS / LAPŲ
DP	FIZINIAI ASMENYS			SMA 25/ 41	1 / 1