


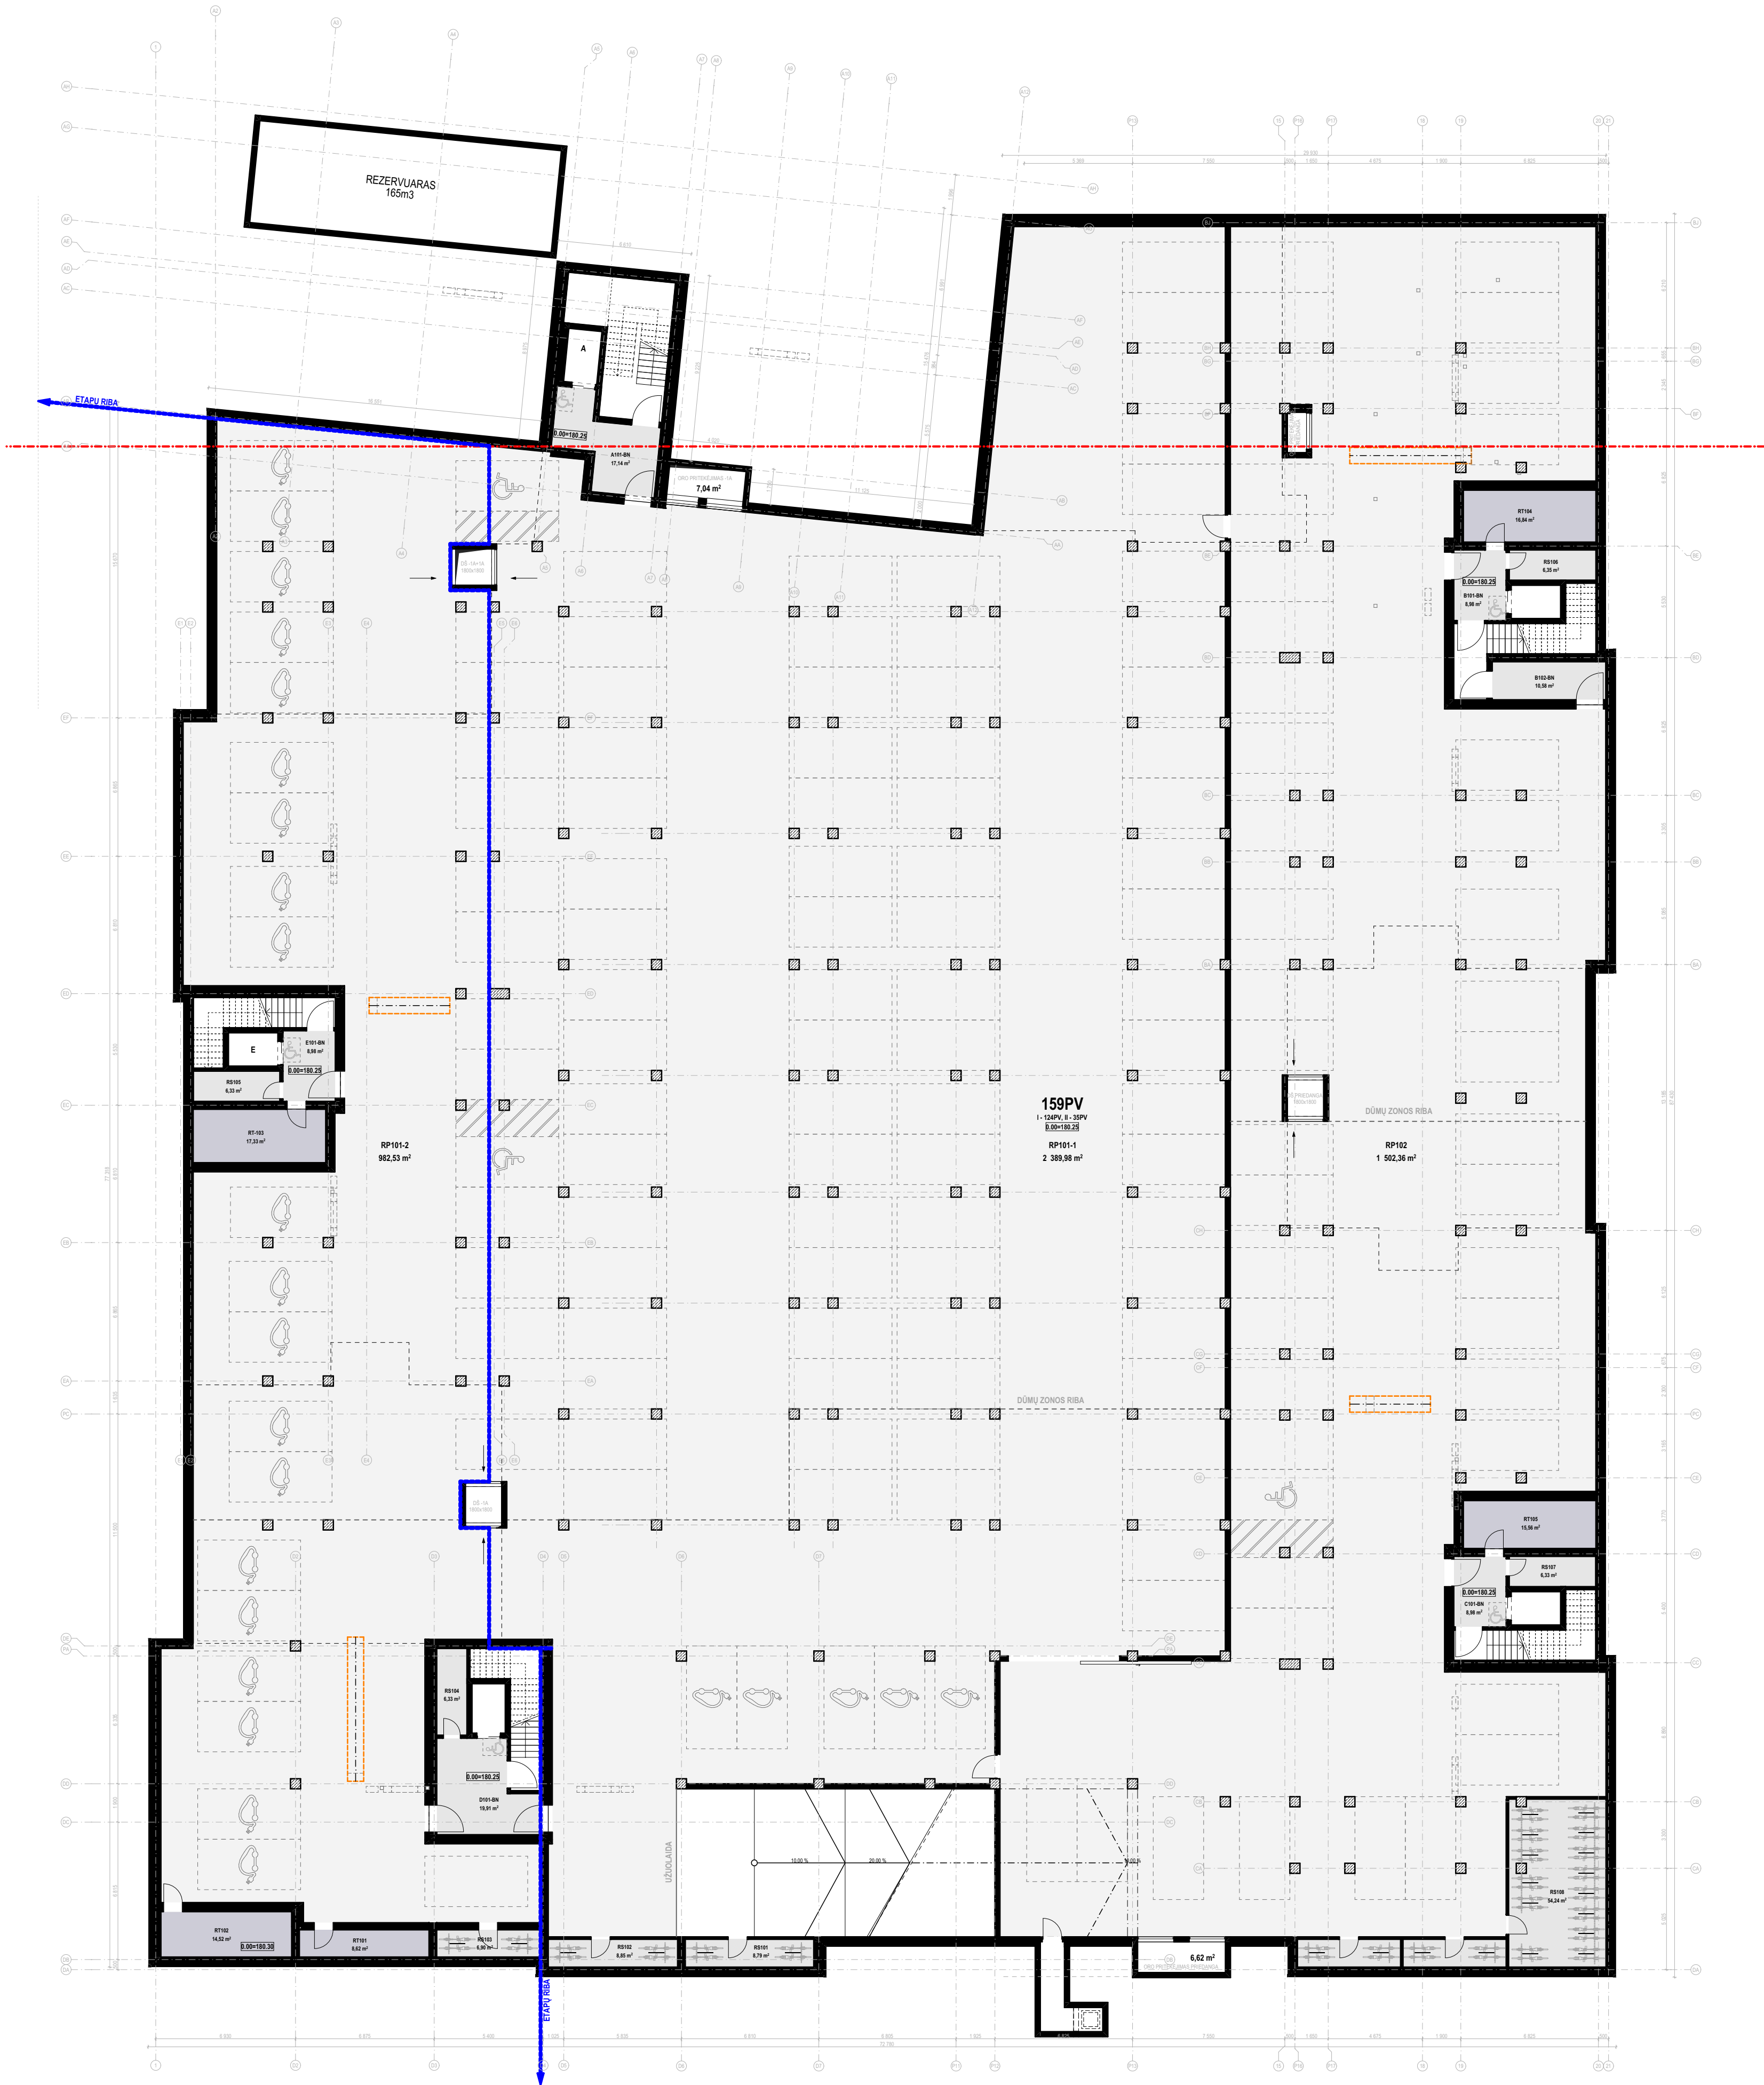

- Prekybos paskirties patalpos
- Gyvenamosios paskirties patalpos (2 kambarių butai)
- Gyvenamosios paskirties patalpos (5 kambarių butai)
- Laiptinės

Gyvenamosios paskirties patalpos (1 kambario butai)Gyvenamosios paskirties patalpos (3 kambarių butai)Viešbučių paskirties patalposTechninės patalposGyvenamosios paskirties patalpos (1,5 kambario butai)Gyvenamosios paskirties patalpos (4 kambarių butai)Bendro naudojimo paskirties patalpos

0	2025-10	Statybos leidimui gauti			
Laida	Data	Laidos statusas. Keitimo priežastis (jei taikoma)			
31 3A	Projektuotojas:		Objektas:		
	313 architects, UAB (i.k. 301313549, Manufaktūrų g. 20, LT-11342, Vilnius)		Gyvenamosios paskirties (daugiabučio) pastato (6.3) su komercinėmis patalpomis Perkūnkiemio g. 32, Vilniuje kad. Nr. 0101/01002181 ir sklype, kurio kad. Nr. 0101/01001982 statybos projektas		
A2323	SPV/SPDV Arch.	A. Mockaitis	2025-11-18	Braižinys	Masштаb
		G. Laniauskaitė	2025-11-18		1:200
Stadija	Užbaigtas:			-1 požeminio aukšto planas	
PP	Koratus, UAB		Kompleksas:		Laida
					313-155-PP-SA-B.01

1A E KORPUSO VIEŠBUČIŲ PASKIRTIES PATALPOS		
Žym.	Nr.	Patalpos pavadinimas
VIEŠBUČIŲ PASKIRTIES PATALPA E-P101		
	E-P101-1	San. mazgoas
	E-P101-2	Patalpa
		45,21 m ²
VIEŠBUČIŲ PASKIRTIES PATALPA E-P102		
	E-P102-1	San. mazgoas
	E-P102-2	Patalpa
		50,55 m ²
		95,76 m ²


D102-1	Holas	5,72
D102-2	San. mazgas	5,27
D102-3	Kambarys	13,14
D102-4	Kambarys/virtuvė	20,36
		44,49 m²

BUTAS D104-2K		
D104-1	Holas	6,56
D104-2	San. mazgas	5,22
D104-3	Kambarys	11,70
D104-4	Kambarys/virtuvė	17,82
		41,30 m²

BUTAS D106-3K		
D106-1	Holas	10,35
D106-2	Drabužinė	2,74
D106-3	Kambarys	10,32
D106-4	Kambarys	8,67
D106-5	San. mazgas	5,22
D106-6	Kambarys/virtuvė	26,61
		63,91 m²
		281,57 m³

1A D KORPUSO KORIDORIAI			
Žym.	Nr.	Patalpos pavadinimas	Plotas m²
BENDRO NAUDOJIMO PATALPOS			
	D101-BN	Koridorius	20,26
			20,26 m²

1A D KORPUSO KORIDORIAI			
Žym.	Nr.	Patalpos pavadinimas	Plotas m²
BENDRO NAUDOJIMO PATALPOS			
	D101-BN	Koridorius	20,26
			20,26 m²

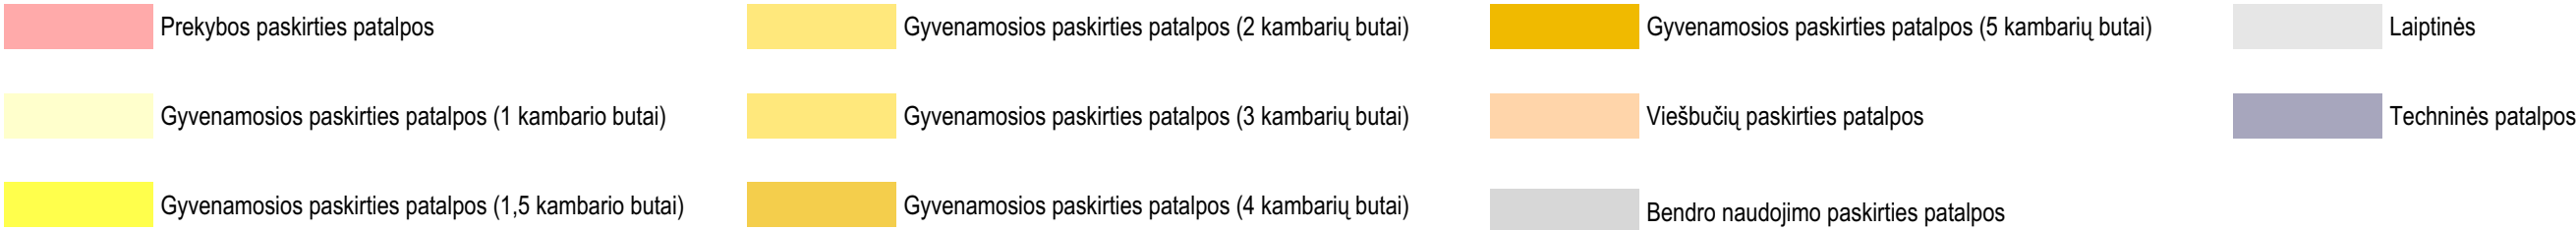

1A B KORPUSO KOMERCIJA			
Žym.	Nr.	Patalpos pavadinimas	Plotas m²
KOMERCIJA B-K101	B-K101-1	Prekybos patalpa	55,64
	B-K101-2	San. magazas	5,32
			60,96 m²
KOMERCIJA B-K102	B-K102-1	Prekybos patalpa	50,01
	B-K102-2	San. magazas	5,15
			55,16 m²
KOMERCIJA B-K103	B-K103-1	Prekybos patalpa	51,54
	B-K103-2	San. magazas	5,24
			56,78 m²
			172,90 m²

BUTAS C102-1,5K			
C102-1	Holas		5,31
C102-2	San. mazgas		5,47
C102-3	Kambarys/virtuvė		22,81
			33,59 m²

C104-1	Holas	3,37
C104-2	Drabužinė	5,12
C104-3	San. mazgas	5,86
C104-4	Kambarys	13,08
C104-5	Kambarys/virtuvė	18,28
		45,71 m²

BUTAS C106-2K		
C106-1	Holas	6,99
C106-2	San. mazgas	4,95
C106-3	Kambarys	10,64
C106-4	Kambarys/virtuvė	21,64
		44,22 m²
		244,37 m²

1A AUTOMOBILIŲ SAUGYKLĄ			
Žym.	Nr.	Patalpos pavadinimas	Plotas m²
AUTOMOBILIŲ SAUGYKLĄ			
	P101-1	Požeminė automobilių stovėjimo aikštelė	2 725,23
	P101-2	Požeminė automobilių stovėjimo aikštelė	163,14
			2 888,37 m²

TECHNINĖS PATALPOS		
RT101	Techninė patalpa (VAM)	39,61
RT102	Techninė patalpa (Siurblinė)	34,34
RT103	Techninė patalpa (ŠP. A)	42,59
		116,54 m²
		3 154,63 m²

1A A KORPUSO KOMERCUJA			
Žym.	Nr.	Patalpos pavadinimas	Plotas m²
KOMERCUJA A-K101	A-K101-1	Prekybos patalpa	62,30
	A-K101-2	San. mazgas	5,69
			67,99 m²
KOMERCUJA A-K102	A-K102-1	Prekybos patalpa	59,06
	A-K102-2	San. mazgas	7,14
			66,20 m²
KOMERCUJA A-K103	A-K103-1	Prekybos patalpa	76,47
	A-K103-2	San. mazgas	5,15
			81,62 m²
KOMERCUJA A-K104	A-K104-1	Prekybos patalpa	24,77
	A-K104-2	San. mazgas	7,11
			31,88 m²
KOMERCUJA A-K105	A-K105-1	Prekybos patalpa	26,31
	A-K105-2	San. mazgas	5,78
			32,09 m²
KOMERCUJA A-K106	A-K106-1	Prekybos patalpa	50,49
	A-K106-2	San. mazgas	5,20
			55,69 m²
KOMERCUJA A-K107	A-K107-1	Prekybos patalpa	67,88
	A-K107-2	San. mazgas	7,79
			75,67 m²
KOMERCUJA A-K108	A-K108-1	Prekybos patalpa	43,89
	A-K108-2	San. mazgas	5,55
			49,37 m²
			460,51 m²

2A E KORPUSO BUTAI			
Žym.	Nr.	Patalpos pavadinimas	Plotas m²
BUTAS E201-2K	E201-1	Holas	6,00
	E201-2	San. mazgas	5,07
	E201-3	Drabužinė	4,08
	E201-4	Kambarys	8,41
	E201-5	Kambarys/virtuvė	20,29
			43,85 m²
BUTAS E202-3K	E202-1	Holas	5,28
	E202-2	San. mazgas	5,45
	E202-3	Kambarys	9,74
	E202-4	Kambarys/virtuvė	21,50
	E202-5	Kambarys	9,02
			50,99 m²

BUTAS E203-2K	E203-1	Holas	4,99
	E203-2	San. mazgas	5,42
	E203-3	Kambarys/virtuvė	20,97
	E203-4	Kambarys	8,69
			40,07 m²

BUTAS E204-2K	E204-1	Holas	5,20
	E204-2	San. mazgas	4,91
	E204-3	Kambarys	11,00
	E204-4	Kambarys/virtuvė	17,14
			38,25 m²


BUTAS E205-1.5K	E205-1	Holas	3,80
	E205-2	San. mazgas	5,27
	E205-3	Kambarys/virtuvė	23,58
			32,65 m²

BUTAS E206-1.5K	E206-1	Holas	4,71
	E206-2	San. mazgas	5,01
	E206-3	Kambarys/virtuvė	18,89
			28,60 m²

BUTAS E207-3K	E207-1	Holas	6,90
	E207-2	San. mazgas	5,45
	E207-3	Kambarys	11,26
	E207-4	Kambarys/virtuvė	19,09
	E207-5	Kambarys	9,22
			51,92 m²

BUTAS E208-2K	E208-1	Holas	4,74
	E208-2	San. mazgas	5,33
	E208-3	Kambarys	8,37
	E208-4	Kambarys/virtuvė	24,64
			43,08 m²

BUTAS E209-2K	E209-1	Holas	5,27
	E209-2	San. mazgas	5,72
	E209-3	Kambarys	11,08
	E209-4	Kambarys/virtuvė	19,19
			41,26 m²
			370,67 m²

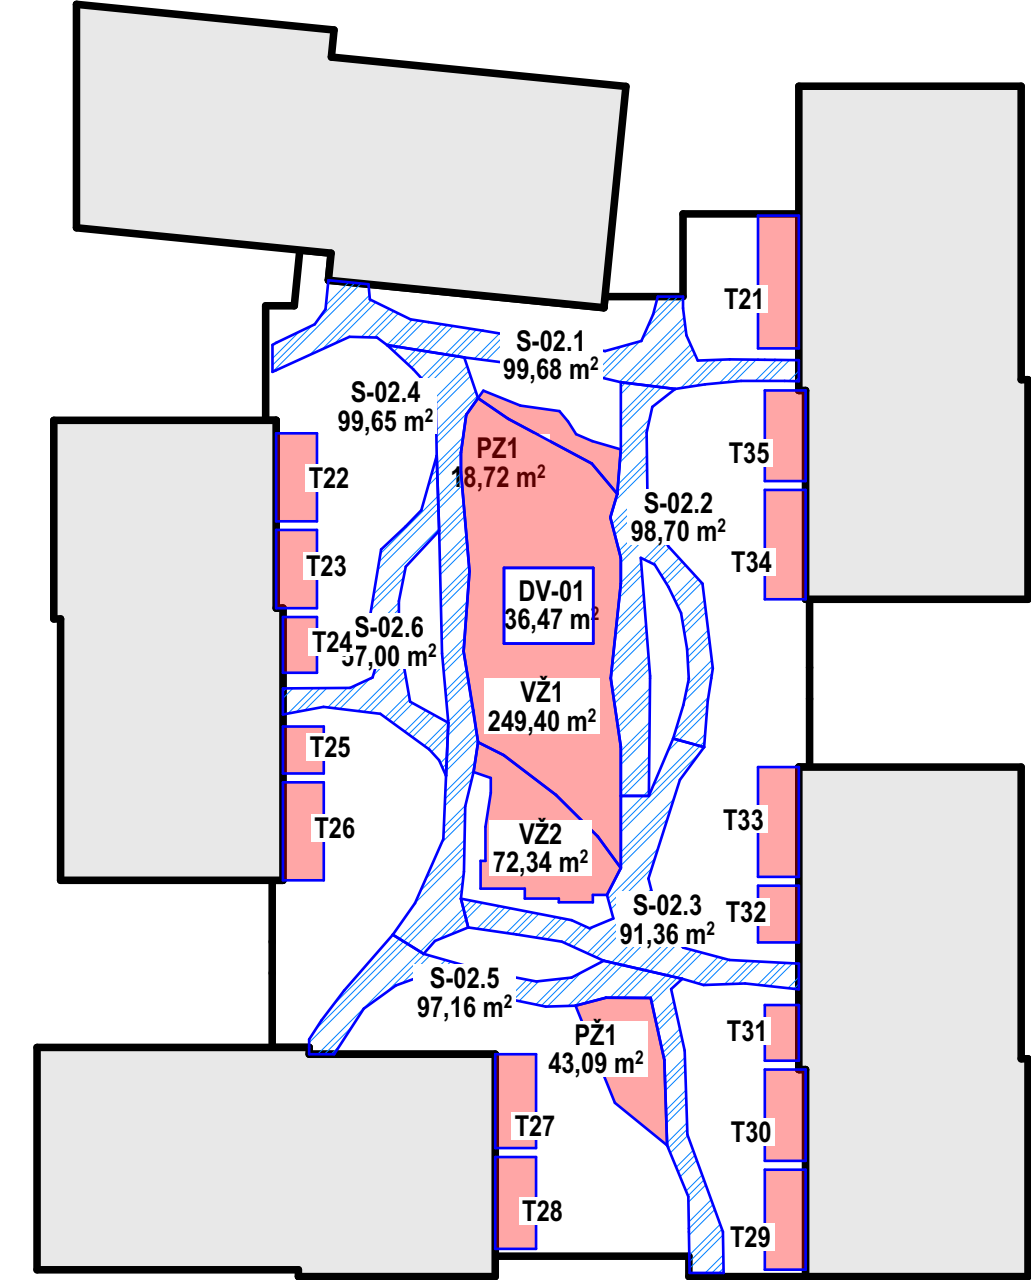

2A D KORPUSO BUTAI			
Žym.	Nr.	Patalpos pavadinimas	Plotas m²
BUTAS D201-3K	D201-1	Holas	5,01
	D201-2	Drabužinė	2,97
	D201-3	San. mazgas	5,14
	D201-4	Drabužinė	3,96
	D201-5	Kambarys	12,13
	D201-6	Kambarys	7,62
	D201-7	Kambarys/virtuvė	30,03
			66,76 m²
BUTAS D202-3K	D202-1	Holas	9,18
	D202-2	San. mazgas	5,25
	D202-3	Kambarys	12,74
	D202-4	Kambarys/virtuvė	20,76
	D202-5	Kambarys	10,20
			58,13 m²

BUTAS D203-2K	D203-1	Holas	5,91
	D203-2	San. mazgas	5,22
	D203-3	Kambarys	13,39
	D203-4	Kambarys/virtuvė	21,07
			45,59 m²

BUTAS D204-1.5K	D204-1	Holas	3,65
	D204-2	San. mazgas	5,09
	D204-3	Kambarys/virtuvė	24,23
			32,97 m²

BUTAS D205-2K	D205-1	Holas	6,66
	D205-2	San. mazgas	5,30
	D205-3	Kambarys	12,26
	D205-4	Kambarys/virtuvė	18,13
			42,35 m²

BUTAS D206-3K	D206-1	Holas	7,77
	D206-2	San. mazgas	5,65
	D206-3	Kambarys	12,06
	D206-4	Kambarys/virtuvė	21,15
	D206-5	Kambarys	9,18
			55,81 m²

BUTAS D207-4K	D207-1	Holas	9,33
	D207-2	Drabužinė	4,86
	D207-3	San. mazgas	4,03
	D207-4	Kambarys	14,17
	D207-5	Kambarys	8,81
			26,92 m²

BUTAS D207-8K	D207-1	Holas	9,33
	D207-2	Drabužinė	4,86
	D207-3	San. mazgas	4,03
	D207-4	Kambarys	14,17
	D207-5	Kambarys	8,81
			26,92 m²

BUTAS D208-8K	D208-1	Holas	9,33
	D208-2	Drabužinė	4,86
	D208-3	San. mazgas	4,03
	D208-4	Kambarys	14,17
	D208-5	Kambarys	8,81
			26,92 m²

BUTAS D209-8K	D209-1	Holas	9,33
	D209-2	Drabužinė	4,86
	D209-3	San. mazgas	4,03
	D209-4	Kambarys	14,17
	D209-5	Kambarys	8,81
			26,92 m²

BUTAS D210-8K	D210-1	Holas	9,33
	D210-2	Drabužinė	4,86
	D210-3	San. mazgas	4,03
	D210-4	Kambarys	14,17
	D210-5	Kambarys	8,81
			26,92 m²

BUTAS D211-8K	D211-1	Holas	9,33
	D211-2	Drabužinė	4,86
	D211-3	San. mazgas	4,03
	D211-4	Kambarys	14,17
	D211-5	Kambarys	8,81
			26,92 m²

BUTAS D212-8K	D212-1	Holas	9,33
	D212-2	Drabužinė	4,86
	D212-3	San. mazgas	4,03
	D212-4	Kambarys	14,17
	D212-5	Kambarys	8,81
			26,92 m²

BUTAS D213-8K	D213-1	Holas	9,33
	D213-2	Drabužinė	4,86
	D213-3	San. mazgas	4,03
	D213-4	Kambarys	14,17
	D213-5	Kambarys	8,81
			26,92 m²

BUTAS D214-8K	D214-1	Holas	9,33
	D214-2	Drabužinė	4,86
	D214-3	San. mazgas	4,03
	D214-4	Kambarys	14,17
	D214-5	Kambarys	8,81
			26,92 m²

BUTAS D215-8K	D215-1	Holas	9,33
	D215-2	Drabužinė	4,86
	D215-3	San. mazgas	4,03
	D215-4	Kambarys	14,17
	D215-5	Kambarys	8,81
			26,92 m²

BUTAS D216-8K	D216-1	Holas	9,33
	D216-2	Drabužinė	4,86
	D216-3	San. mazgas	4,03
	D216-4	Kambarys	14,17
	D216-5	Kambarys	8,81
			26,92 m²

BUTAS D217-8K	D217-1	Holas	9,33
	D217-2	Drabužinė	4,86
	D217-3	San. mazgas	4,03
	D217-4	Kambarys	14,17
	D217-5	Kambarys	8,81
			26,92 m²

BUTAS D218-8K	D218-1	Holas	9,33
	D218-2	Drabužinė	4,86
	D218-3	San. mazgas	4,03
	D218-4	Kambarys	14,17
	D218-5	Kambarys	8,81
			26,92 m²

BUTAS D219-8K	D219-1	Holas	9,33
	D219-2	Drabužinė	4,86
	D219-3	San. mazgas	4,03
	D219-4	Kambarys	14,17
	D219-5	Kambarys	8,81
			26,92 m²

BUTAS D220-8K	D220-1	Holas	9,33
	D220-2	Drabužinė	4,86
	D220-3	San. mazgas	4,03
	D220-4	Kambarys	14,17
	D220-5	Kambarys	8,81
			26,92 m²



Prekybos paskirties patalpos

Gyvenamosios paskirties patalpos (1 kambario butai)

Gyvenamosios paskirties patalpos (1,5 kambario butai)

Gyvenamosios paskirties patalpos (2 kambarių butai)

Gyvenamosios paskirties patalpos (3 kambarių butai)

Gyvenamosios paskirties patalpos (4 kambarių butai)

Gyvenamosios paskirties patalpos (5 kambarių butai)

Viešbučių paskirties patalpos

Bendro naudojimo paskirties patalpos

Laiptinės

Techninės patalpos

2A B KORPUSO KORIDORIAI			
Žym.	Nr.	Patalpos pavadinimas	Plotas m²
BENDRO NAUDOJIMO PATALPOS	B201-BN	Koridorius	16,35
	B202-BN	Koridorius	20,42
	B203-BN	Koridorius	10,90
			47,67 m²
2A C KORPUSO KORIDORIAI			
Žym.	Nr.	Patalpos pavadinimas	Plotas m²
BENDRO NAUDOJIMO PATALPOS	C201-BN	Koridorius	17,16
	C202-BN	Koridorius	21,19
	C203-BN	Koridorius	11,80
			50,15 m²
Stoginės plotas			
Žym.	Patalpos pavadinimas	Plotas m²	
STOGINĖ	Stoginė	35,75	
		35,75 m²	

0	2025-10	Statybos leidinui gauti		
Laida	Data	Laidos statusas. Keitimo priežastis (jei taikoma)		
31 A	Projektoje:	313 architektų, UAB į.k. 301313549, Manufaktūrų g. 20, LT-11342, Vilnius		
A2323	SPV/SPDV/	A. Mockaitis		2025-1
	Arch.	G. Lanauškaitė		2025-1
Stadija	Užbaigta:			
PP	Koratus, UAB			

2A A KORPUSO BUTAI				
Žym.	Nr.	Patalpos pavadinimas	Plotas m²	
BUTAS A201-1K	A201-1	San. mazgas	4,91	
	A201-2	Holas	4,32	
	A201-3	Kambarys/virtuvė	18,94	
			28,17 m²	
BUTAS A202-2K	A202-1	Holas	5,12	
	A202-2	San. mazgas	5,59	
	A202-3	Kambarys	11,86	
	A202-4	Kambarys/virtuvė	19,22	
			41,79 m²	
BUTAS A203-3K	A203-1	Holas	5,66	
	A203-2	San. mazgas	5,58	
	A203-3	Kambarys	11,48	
	A203-4	Kambarys	11,17	
	A203-5	Kambarys/virtuvė	23,20	
			57,09 m²	
BUTAS A204-3K	A204-1	Holas	9,98	
	A204-2	San. mazgas	6,74	
	A204-3	Kambarys/virtuvė	32,52	
	A204-4	Kambarys	8,22	
	A204-5	Kambarys	8,53	
			65,99 m²	
BUTAS A205-2K	A205-1	Holas	5,29	
	A205-2	San. mazgas	5,74	
	A205-3	Kambarys	10,89	
	A205-4	Kambarys/virtuvė	17,42	
			39,34 m²	
BUTAS A206-1.5K	A206-1	Holas	4,64	
	A206-2	San. mazgas	5,52	
	A206-3	Kambarys/virtuvė	18,96	
			29,12 m²	
BUTAS A207-2K	A207-1	Holas	4,77	
	A207-2	San. mazgas	5,74	
	A207-3	Kambarys	9,20	
	A207-4	Kambarys/virtuvė	14,75	
			34,46 m²	
BUTAS A208-3K	A208-1	Holas	4,38	
	A208-2	San. mazgas	5,77	
	A208-3	Kambarys	9,18	
	A208-4	Kambarys/virtuvė	25,25	
	A208-5	Kambarys	10,26	
			54,84 m²	
BUTAS A209-2K	A209-1	Holas	7,60	
	A209-2	San. mazgas	4,93	
	A209-3	Kambarys/virtuvė	23,68	
	A209-4	Kambarys	9,80	
			46,01 m²	
BUTAS A210-1.5K	A210-1	Holas	4,98	
	A210-2	San. mazgas	5,27	
	A210-3	Kambarys/virtuvė	23,53	
			33,78 m²	
BUTAS A211-1K	A211-1	San. mazgas	5,51	
	A211-2	Holas	5,83	
	A211-3	Kambarys/virtuvė	17,67	
			29,01 m²	
			459,60 m²	
3A E KORPUSO BUTAI				
Žym.	Nr.	Patalpos pavadinimas	Plotas m²	
BUTAS E301-2K	E301-1	Holas	6,00	
	E301-2	San. mazgas	4,91	
	E301-3	Drabužinė	4,08	
	E301-4	Kambarys	8,41	
	E301-5	Kambarys/virtuvė	20,29	
			43,59 m²	
BUTAS E302-3K	E302-1	Holas	5,28	
	E302-2	San. mazgas	5,45	
	E302-3	Kambarys	9,74	
	E302-4	Kambarys/virtuvė	21,50	
	E302-5	Kambarys	9,02	
			50,99 m²	
BUTAS E303-2K	E303-1	Holas	5,38	
	E303-2	San. mazgas	5,70	
	E303-3	Kambarys/virtuvė	20,15	
	E303-4	Kambarys	8,66	
			39,89 m²	
BUTAS E304-2K	E304-1	Holas	5,27	
	E304-2	San. mazgas	5,72	
	E304-3	Kambarys	9,78	
	E304-4	Kambarys/virtuvė	17,34	
			38,11 m²	
BUTAS E305-1.5K	E305-1	Holas	3,80	
	E305-2	San. mazgas	5,12	
	E305-3	Kambarys/virtuvė	23,58	
			32,50 m²	
BUTAS E306-4K	E306-1	Holas	5,41	
	E306-2	San. mazgas	5,73	
	E306-3	Kambarys	11,08	
	E306-4	Kambarys/virtuvė	19,05	
			41,27 m²	
BUTAS E307-3K	E307-1	Holas	6,90	
	E307-2	San. mazgas	5,30	
	E307-3	Kambarys	11,26	
	E307-4	Kambarys/virtuvė	19,09	
	E307-5	Kambarys	9,22	
			51,77 m²	
BUTAS E308-2K	E308-1	Holas	4,74	
	E308-2	San. mazgas	5,06	
	E308-3	Kambarys	8,37	
	E308-4	Kambarys/virtuvė	24,64	
			42,81 m²	
BUTAS E309-2K	E309-1	Holas	5,27	
	E309-2	San. mazgas	5,57	
	E309-3	Kambarys	11,08	
	E309-4	Kambarys/virtuvė	19,19	
			41,11 m²	
			382,04 m²	

3A D KORPUSO BUTAI				
Žym.	Nr.	Patalpos pavadinimas	Plotas m²	
BUTAS D301-4K	D301-1	Holas	4,68	
	D301-2	San. mazgas	3,75	
	D301-3	Drabužinė	4,20	
	D301-4	Kambarys	9,15	
	D301-5	Kambarys	10,66	
	D301-6	Kambarys	7,62	
	D301-7	Holas	3,82	
	D301-8	Kambarys/virtuvė	30,58	
	D301-9	San. mazgas	4,98	
			79,44 m²	
BUTAS D302-3K	D302-1	Holas	9,18	
	D302-2	San. mazgas	5,10	
	D302-3	Kambarys	12,74	
	D302-4	Kambarys/virtuvė	20,76	
	D302-5	Kambarys	10,20	
			57,98 m²	
BUTAS D303-2K	D303-1	Holas	5,91	
	D303-2	San. mazgas	5,07	
	D303-3	Kambarys	13,39	
	D303-4	Kambarys/virtuvė	21,07	
			45,44 m²	
BUTAS D304-1.5K	D304-1	Holas	3,65	
	D304-2	San. mazgas	4,94	
	D304-3	Kambarys/virtuvė	24,23	
			33,82 m²	
BUTAS D305-2K	D305-1	Holas	6,82	
	D305-2	San. mazgas	5,15	
	D305-3	Kambarys	12,26	
	D305-4	Kambarys/virtuvė	17,97	
			42,20 m²	
BUTAS D306-3K	D306-1	Holas	7,77	
	D306-2	San. mazgas	5,50	
	D306-3	Kambarys	12,06	
BUTAS D307-4K	D307-1	Holas	9,33	
	D307-2	Drabužinė	4,86	
	D307-3	San. mazgas	4,03	
	D307-4	Kambarys	14,17	
BUTAS D308-3K	D308-1	Holas	8,81	
	D308-2	Kambarys/virtuvė	26,32	
	D308-3	Kambarys	11,17	
	D308-4	San. mazgas	6,06	
			85,35 m²	
			398,89 m²	
2A A KORPUSO KORIDORIAI				
Žym.	Nr.	Patalpos pavadinimas	Plotas m²	
BENDRO NAUDOJIMO PATALPOS				
	A201-BN	Koridorius	12,59	
	A202-BN	Koridorius	18,05	
			30,64 m²	
3A E KORPUSO KORIDORIAI				
Žym.	Nr.	Patalpos pavadinimas	Plotas m²	
BENDRO NAUDOJIMO PATALPOS				
	E301-BN	Koridorius	20,34	
	E302-BN	Koridorius	16,56	
			36,90 m²	
3A D KORPUSO KORIDORIAI				
Žym.	Nr.	Patalpos pavadinimas	Plotas m²	
BENDRO NAUDOJIMO PATALPOS				
	D301-BN	Koridorius	13,97	
	D302-BN	Koridorius	13,81	
			27,78 m²	



3A B KORPUSO KORIDORIAI			
Žym.	Nr.	Patalpos pavadinimas	Plotas m²
BENDRO NAUDOJIMO PATALPOS			
	B301-BN	Koridorius	16,35
	B302-BN	Koridorius	20,42
			36,77 m²
3A C KORPUSO KORIDORIAI			
Žym.	Nr.	Patalpos pavadinimas	Plotas m²
BENDRO NAUDOJIMO PATALPOS			
	C301-BN	Koridorius	17,16
	C302-BN	Koridorius	21,19
			38,35 m²
3A B KORPUSO BUTAI			
Žym.	Nr.	Patalpos pavadinimas	Plotas m²
BUTAS B301-2K	B301-1	Holas	8,56
	B301-2	San. mazgas	5,33
	B301-3	Kambarys	12,61
	B301-4	Kambarys/virtuvė	17,84
			44,34 m²
BUTAS B302-3K	B302-1	Holas	9,63
	B302-2	San. mazgas	4,76
	B302-3	Kambarys	11,34
	B302-4	Kambarys/virtuvė	21,68
	B302-5	Kambarys	8,20
			55,61 m²
BUTAS B303-3K	B303-1	Holas	7,37
	B303-2	San. mazgas	6,01
	B303-3	Kambarys	11,30
	B303-4	Kambarys/virtuvė	23,55
	B303-5	Kambarys	10,25
			58,48 m²
BUTAS B304-1,5K	B304-1	Holas	3,68
	B304-2	San. mazgas	5,27
	B304-3	Kambarys/virtuvė	24,28
			33,23 m²
BUTAS B305-2K	B305-1	Holas	8,31
	B305-2	San. mazgas	5,63
	B305-3	Kambarys	11,56
	B305-4	Kambarys/virtuvė	15,85
			41,35 m²
BUTAS B306-3K	B306-1	Holas	8,47
	B306-2	San. mazgas	5,09
	B306-3	Kambarys	11,71
	B306-4	Kambarys	8,72
	B306-5	Kambarys/virtuvė	22,09
			56,08 m²
BUTAS B307-3K	B307-1	Holas	8,52
	B307-2	San. mazgas	5,00
	B307-3	Kambarys	9,73
	B307-4	Kambarys/virtuvė	17,64
	B307-5	Kambarys	9,94
			50,83 m²
BUTAS B308-1,5K	B308-1	Holas	4,07
	B308-2	San. mazgas	5,32
	B308-3	Kambarys/virtuvė	21,21
			30,60 m²
BUTAS B309-1K	B309-1	Holas	4,57
	B309-2	San. mazgas	4,77
	B309-3	Kambarys/virtuvė	13,27
			22,61 m²
			393,13 m²
3A C KORPUSO BUTAI			
Žym.	Nr.	Patalpos pavadinimas	Plotas m²
BUTAS C301-2K	C301-1	Holas	6,18
	C301-2	San. mazgas	5,56
	C301-3	Kambarys	13,08
	C301-4	Kambarys/virtuvė	20,88
			45,70 m²
BUTAS C302-3K	C302-1	Holas	9,95
	C302-2	San. mazgas	5,66
	C302-3	Kambarys	8,54
	C302-4	Kambarys/virtuvė	21,75
	C302-5	Kambarys	9,96
			55,86 m²
BUTAS C303-3K	C303-1	Holas	7,62
	C303-2	San. mazgas	5,88
	C303-3	Kambarys	10,23
	C303-4	Kambarys	11,79
	C303-5	Kambarys/virtuvė	23,20
			58,72 m²
BUTAS C304-2K	C304-1	Holas	5,34
	C304-2	San. mazgas	6,02
	C304-3	Kambarys	10,23
	C304-4	Kambarys/virtuvė	17,70
			39,29 m²
BUTAS C305-1,5K	C305-1	Holas	3,96
	C305-2	San. mazgas	5,15
	C305-3	Kambarys/virtuvė	23,98
			33,09 m²
BUTAS C306-2K	C306-1	Holas	7,44
	C306-2	San. mazgas	5,97
BUTAS C307-3K	C306-3	Kambarys	12,16
	C306-4	Kambarys/virtuvė	16,97
			42,54 m²
	BUTAS C307-3K	C307-1	Holas
C307-2		San. mazgas	5,22
C307-3		Kambarys	11,57
C307-4		Kambarys	8,72
C307-5		Kambarys/virtuvė	22,06
		55,93 m²	
BUTAS C308-3K	C308-1	Holas	8,28
	C308-2	San. mazgas	5,17
	C308-3	Kambarys	9,45
	C308-4	Kambarys/virtuvė	17,96
	C308-5	Kambarys	9,99
			50,85 m²
BUTAS C309-1,5K	C309-1	Holas	5,37
	C309-2	San. mazgas	4,93
	C309-3	Kambarys/virtuvė	22,86
			33,16 m²
BUTAS C310-1K	C310-3	Holas	3,50
	C310-3	Kambarys/virtuvė	13,90
	C310-3	San. mazgas	4,94
			22,34 m²
		437,48 m²	

				formatas A1	
0	2025-10	Statybos leidimui gauti			
Laida	Data	Laidos statusas. Keitimo priežastis (jei taikoma)			
3A1	Projektautorius:	313 architects, UAB [k. 301313549, Manufaktūrų g. 20, LT-11342, Vilnius			Dydis: 3 gyvenamosios paskirties (daugiabučių) pastato (6,3) su komercinėmis patalpomis Perkūnkiemio g. 32, Vilniaus kadm. Nr. 0101/0100/1962 statybos projektas
	A2323	SPV/SPDV Arch.	A. Mockailis G. Laniauskaitė	2025-11-18 2025-11-18	
Stadija	Užsakovas:				Manstelis
PP		Koratus, UAB			1:2000
				Komplektas:	Laida
				313-155-PP-SA-B.04	
				0	

3A A KORPUSO BUTAI			
Žym.	Nr.	Patalpos pavadinimas	Plotas m²
BUTAS A301-1K	A301-1	San. mazgas	4,75
	A301-2	Holas	4,32
	A301-3	Kambarys/virtuvė	18,94
	28,01 m²		
BUTAS A302-2K	A302-1	Holas	5,12
	A302-2	San. mazgas	5,44
	A302-3	Kambarys	11,86
	A302-4	Kambarys/virtuvė	19,22
41,64 m²			
BUTAS A303-3K	A303-1	Holas	5,66
	A303-2	San. mazgas	5,33
	A303-3	Kambarys	11,48
	A303-4	Kambarys	11,17
	A303-5	Kambarys/virtuvė	23,20
56,84 m²			
BUTAS A304-3K	A304-1	Holas	9,98
	A304-2	San. mazgas	6,59
	A304-3	Kambarys/virtuvė	32,52
	A304-4	Kambarys	8,22
	A304-5	Kambarys	8,53
65,84 m²			
BUTAS A305-2K	A305-1	Holas	5,06
	A305-2	San. mazgas	5,59
	A305-3	Kambarys	10,89
	A305-4	Kambarys/virtuvė	17,42
38,96 m²			
BUTAS A306-1.5K	A306-1	Holas	4,64
	A306-2	San. mazgas	5,37
	A306-3	Kambarys/virtuvė	18,96
	28,97 m²		
BUTAS A307-2K	A307-1	Holas	4,77
	A307-2	San. mazgas	5,59
	A307-3	Kambarys	9,20
	A307-4	Kambarys/virtuvė	14,75
34,31 m²			
BUTAS A308-3K	A308-1	Holas	4,38
	A308-2	San. mazgas	5,62
	A308-3	Kambarys	9,18
	A308-4	Kambarys/virtuvė	25,25
	A308-5	Kambarys	10,26
54,89 m²			
BUTAS A309-2K	A309-1	Holas	7,11
	A309-2	San. mazgas	5,24
	A309-3	Kambarys/virtuvė	23,68
	A309-4	Kambarys	9,80
45,83 m²			
BUTAS A310-1.5K	A310-1	Holas	4,98
	A310-2	San. mazgas	5,12
	A310-3	Kambarys/virtuvė	23,53
	33,63 m²		
BUTAS A311-1K	A311-1	San. mazgas	5,36
	A311-2	Holas	5,83
	A311-3	Kambarys/virtuvė	17,67
	28,86 m²		
457,58 m²			
4A E KORPUSO BUTAI			
Žym.	Nr.	Patalpos pavadinimas	Plotas m²
BUTAS E401-2K	E401-1	Holas	6,09
	E401-2	San. mazgas	5,05
	E401-3	Drabužinė	4,29
	E401-4	Kambarys	8,81
	E401-5	Kambarys/virtuvė	20,64
44,88 m²			
BUTAS E402-3K	E402-1	Holas	4,35
	E402-2	San. mazgas	5,38
	E402-3	Kambarys	9,74
	E402-4	Kambarys/virtuvė	23,08
	E402-5	Kambarys	9,20
51,75 m²			
BUTAS E403-2K	E403-1	Holas	5,38
	E403-2	San. mazgas	5,73
	E403-3	Kambarys/virtuvė	20,47
	E403-4	Kambarys	8,82
40,40 m²			
BUTAS E404-2K	E404-1	Holas	5,34
	E404-2	San. mazgas	5,88
	E404-3	Kambarys	10,24
	E404-4	Kambarys/virtuvė	17,64
39,10 m²			
BUTAS E405-1.5K	E405-1	Holas	3,80
	E405-2	San. mazgas	4,96
	E405-3	Kambarys/virtuvė	23,58
32,34 m²			
BUTAS E406-4K	E406-1	Holas	5,66
	E406-2	San. mazgas	5,88
	E406-3	Kambarys	11,61
	E406-4	Kambarys/virtuvė	19,19
42,34 m²			
BUTAS E407-3K	E407-1	Holas	6,90
	E407-2	San. mazgas	5,20
	E407-3	Kambarys	11,49
	E407-4	Kambarys/virtuvė	19,46
	E407-5	Kambarys	9,38
52,43 m²			
BUTAS E408-2K	E408-1	Holas	4,91
	E408-2	San. mazgas	5,06
	E408-3	Kambarys	8,52
	E408-4	Kambarys/virtuvė	25,10
43,59 m²			
BUTAS E409-2K	E409-1	Holas	5,42
	E409-2	San. mazgas	5,38
	E409-3	Kambarys	11,34
	E409-4	Kambarys/virtuvė	19,84
	41,98 m²		
388,81 m²			

4A D KORPUSO BUTAI			
Žym.	Nr.	Patalpos pavadinimas	Plotas m²
BUTAS D401-4K	D401-1	Holas	4,68
	D401-2	San. mazgas	3,75
	D401-3	Drabužinė	4,20
	D401-4	Kambarys	9,15
	D401-5	Kambarys	10,66
	D401-6	Kambarys	7,62
	D401-7	Holas	4,09
	D401-8	Kambarys/virtuvė	30,31
	D401-9	San. mazgas	4,83
			79,29 m²
BUTAS D402-3K	D402-1	Holas	9,18
	D402-2	San. mazgas	5,10
	D402-3	Kambarys	12,58
	D402-4	Kambarys/virtuvė	20,76
	D402-5	Kambarys	10,20
			57,82 m²
BUTAS D403-2K	D403-1	Holas	5,91
	D403-2	San. mazgas	4,91
	D403-3	Kambarys	13,39
	D403-4	Kambarys/virtuvė	21,07
			45,28 m²
BUTAS D404-1.5K	D404-1	Holas	3,65
	D404-2	San. mazgas	4,79
	D404-3	Kambarys/virtuvė	24,23
			32,67 m²
BUTAS D405-2K	D405-1	Holas	6,82
	D405-2	San. mazgas	5,00
	D405-3	Kambarys	12,26
	D405-4	Kambarys/virtuvė	17,97
			42,05 m²
BUTAS D406-3K	D406-1	Holas	7,77
	D406-2	San. mazgas	5,36
	D406-3	Kambarys	12,06
	D406-4	Kambarys/virtuvė	21,15
	D406-5	Kambarys	9,18
			55,52 m²
BUTAS D407-4K	D407-1	Holas	9,33
	D407-2	Drabužinė	4,86
	D407-3	San. mazgas	4,03
	D407-4	Kambarys	14,17
	D407-5	Kambarys	8,81
	D407-6	Kambarys/virtuvė	26,52
	D407-7	Kambarys	11,17
	D407-8	San. mazgas	5,80
			85,09 m²
			397,72 m²
3A A KORPUSO KORIDORIAI			
Žym.	Nr.	Patalpos pavadinimas	Plotas m²
BENDRO NAUDOJIMO PATALPOS	A301-BN	Koridorius	12,59
	A302-BN	Koridorius	18,05
			30,64 m²
4A E KORPUSO KORIDORIAI			
Žym.	Nr.	Patalpos pavadinimas	Plotas m²
BENDRO NAUDOJIMO PATALPOS	E401-BN	Koridorius	20,34
	E402-BN	Koridorius	16,56
			36,90 m²
4A D KORPUSO KORIDORIAI			
Žym.	Nr.	Patalpos pavadinimas	Plotas m²
BENDRO NAUDOJIMO PATALPOS	D401-BN	Koridorius	13,97
	D402-BN	Koridorius	13,81
			27,78 m²



4A B KORPUSO KORIDORIAI			
Žym.	Nr.	Patalpos pavadinimas	Plotas m²
BENDRO NAUDOJIMO PATALPOS			
	B401-BN	Koridorius	16,84
	B402-BN	Koridorius	20,42
			37,26 m²

4A C KORPUSO KORIDORIAI			
Žym.	Nr.	Patalpos pavadinimas	Plotas m²
BENDRO NAUDOJIMO PATALPOS			
	C401-BN	Koridorius	17,16
	C402-BN	Koridorius	21,19
			38,35 m²

4A B KORPUSO BUTAI			
Žym.	Nr.	Patalpos pavadinimas	Plotas m²
BUTAS B401-2K	B401-3	Kambarys	13,08
	B401-4	Holas	3,37
	B401-4	Kambarys/virtuvė	16,28
	B401-4	San. mazgas	5,36
	B401-5	Drabužinė	5,10
			45,19 m²

BUTAS B402-3K	B402-1	Holas	9,81
	B402-2	San. mazgas	4,64
	B402-3	Kambarys	11,45
	B402-4	Kambarys/virtuvė	22,19
	B402-5	Kambarys	5,54
			56,63 m²

BUTAS B403-3K	B403-1	Holas	7,47
	B403-2	San. mazgas	6,12
	B403-3	Kambarys	11,79
	B403-4	Kambarys/virtuvė	24,14
	B403-5	Kambarys	10,42
			59,94 m²

BUTAS B404-2K	B404-1	Holas	5,33
	B404-2	San. mazgas	5,23
	B404-3	Kambarys	10,86
	B404-4	Kambarys/virtuvė	17,74
			39,16 m²

BUTAS B405-1.5K	B405-1	Holas	3,66
	B405-2	San. mazgas	5,12
	B405-3	Kambarys/virtuvė	24,28
			33,08 m²

BUTAS B406-2K	B406-1	Holas	8,42
	B406-2	San. mazgas	5,78
	B406-3	Kambarys	12,12
	B406-4	Kambarys/virtuvė	16,10
			42,42 m²

BUTAS B407-3K	B407-1	Holas	8,68
	B407-2	San. mazgas	5,19
	B407-3	Kambarys	12,23
	B407-4	Kambarys	8,93
	B407-5	Kambarys/virtuvė	22,38
			57,46 m²

BUTAS B408-3K	B408-1	Holas	8,45
	B408-2	San. mazgas	5,18
	B408-3	Kambarys	9,94
	B408-4	Kambarys/virtuvė	17,96
			51,68 m²

BUTAS B409-1.5K	B409-1	Holas	4,14
	B409-2	San. mazgas	5,34
	B409-3	Kambarys/virtuvė	21,75
			31,23 m²

BUTAS B410-1K	B410-1	Holas	4,51
	B410-2	San. mazgas	5,10
	B410-3	Kambarys/virtuvė	13,97
			23,58 m²
			440,37 m²

4A C KORPUSO BUTAI			
Žym.	Nr.	Patalpos pavadinimas	Plotas m²
BUTAS C401-2K	C401-1	Holas	6,18
	C401-2	San. mazgas	5,40
	C401-3	Kambarys	13,08
	C401-4	Kambarys/virtuvė	20,88
			45,54 m²

BUTAS C402-3K	C402-1	Holas	9,95
	C402-2	San. mazgas	5,47
	C402-3	Kambarys	8,54
	C402-4	Kambarys/virtuvė	21,75
	C402-5	Kambarys	10,00
			55,71 m²

BUTAS C403-3K	C403-1	Holas	7,75
	C403-2	San. mazgas	5,66
	C403-3	Kambarys	10,11
	C403-4	Kambarys	11,79
	C403-5	Kambarys/virtuvė	23,20
			58,51 m²

BUTAS C404-2K	C404-1	Holas	5,34
	C404-2	San. mazgas	5,75
	C404-3	Kambarys	10,23
	C404-4	Kambarys/virtuvė	17,70
			39,02 m ²

4A A KORPUSO BUTAI			
Žym.	Nr.	Patalpos pavadinimas	Plotas m²
BUTAS A401-1K	A401-1	San. mazgas	4,77
	A401-2	Holas	4,69
	A401-3	Kambarys/virtuvė	19,64
			29,10 m²
BUTAS A402-2K	A402-1	Holas	5,22
	A402-2	San. mazgas	5,42
	A402-3	Kambarys	12,14
	A402-4	Kambarys/virtuvė	19,53
			42,31 m²
BUTAS A403-3K	A403-1	Holas	5,86
	A403-2	San. mazgas	5,50
	A403-3	Kambarys	11,72
	A403-4	Kambarys	11,41
	A403-5	Kambarys/virtuvė	23,53
			57,82 m²
BUTAS A404-3K	A404-1	Holas	10,13
	A404-2	San. mazgas	6,57
	A404-3	Kambarys/virtuvė	33,27
	A404-4	Kambarys	8,41
	A404-5	Kambarys	8,73
			67,11 m²
BUTAS A405-2K	A405-1	Holas	4,96
	A405-2	San. mazgas	5,69
	A405-3	Kambarys	11,01
	A405-4	Kambarys/virtuvė	17,91
			39,57 m²
BUTAS A406-1,5K	A406-1	Holas	4,64
	A406-2	San. mazgas	5,24
	A406-3	Kambarys/virtuvė	19,17
			29,05 m²
BUTAS A407-2K	A407-1	Holas	4,84
	A407-2	San. mazgas	5,57
	A407-3	Kambarys	9,42
	A407-4	Kambarys/virtuvė	15,03
			34,86 m²
BUTAS A408-3K	A408-1	Holas	4,54
	A408-2	San. mazgas	5,74
	A408-3	Kambarys	9,62
	A408-4	Kambarys/virtuvė	25,78
	A408-5	Kambarys	10,38
			56,06 m²
BUTAS A409-2K	A409-1	Holas	7,20
	A409-2	San. mazgas	5,23
	A409-3	Kambarys/virtuvė	24,04
	A409-4	Kambarys	10,02
			46,49 m²
BUTAS A410-1,5K	A410-1	Holas	5,14
	A410-2	San. mazgas	5,10
	A410-3	Kambarys/virtuvė	24,17
			34,41 m²
BUTAS A411-1K	A411-1	San. mazgas	5,55
	A411-2	Holas	6,03
	A411-3	Kambarys/virtuvė	18,50
			30,08 m²
			466,86 m²
5A E KORPUSO BUTAI			
Žym.	Nr.	Patalpos pavadinimas	Plotas m²
BUTAS E501-2K	E501-1	Holas	6,08
	E501-2	San. mazgas	4,99
	E501-3	Drabužinė	4,29
	E501-4	Kambarys	8,81
	E501-5	Kambarys/virtuvė	20,64
			44,72 m²
BUTAS E502-3K	E502-1	Holas	4,35
	E502-2	San. mazgas	5,19
	E502-3	Kambarys	9,74
	E502-4	Kambarys/virtuvė	23,08
	E502-5	Kambarys	9,20
			51,56 m²
BUTAS E503-2K	E503-1	Holas	5,38
	E503-2	San. mazgas	5,62
	E503-3	Kambarys/virtuvė	20,47
	E503-4	Kambarys	8,82
			40,29 m²
BUTAS E504-2K	E504-1	Holas	5,34
	E504-2	San. mazgas	5,70
	E504-3	Kambarys	10,24
	E504-4	Kambarys/virtuvė	17,64
			38,92 m²
BUTAS E505-1,5K	E505-1	Holas	3,80
	E505-2	San. mazgas	4,70
	E505-3	Kambarys/virtuvė	23,58
			32,08 m²
BUTAS E506-4K	E506-1	Holas	5,66
	E506-2	San. mazgas	5,53
	E506-3	Kambarys	11,61
	E506-4	Kambarys/virtuvė	19,19
			41,99 m²
BUTAS E507-3K	E507-1	Holas	6,90
	E507-2	San. mazgas	5,20
	E507-3	Kambarys	11,49
	E507-4	Kambarys/virtuvė	19,46
	E507-5	Kambarys	9,38
			52,43 m²
BUTAS E508-2K	E508-1	Holas	4,91
	E508-2	San. mazgas	4,94
	E508-3	Kambarys	8,52
	E508-4	Kambarys/virtuvė	25,10
			43,47 m²
BUTAS E509-2K	E509-1	Holas	5,42
	E509-2	San. mazgas	5,38
	E509-3	Kambarys	11,34
	E509-4	Kambarys/virtuvė	19,84
			41,98 m²
			387,44 m²

5A D KORPUSO BUTAI			
Žym.	Nr.	Patalpos pavadinimas	Plotas m²
BUTAS D501-4K	D501-1	Holas	4,68
	D501-2	San. mazgas	3,75
	D501-3	Drabužinė	4,20
	D501-4	Kambarys	9,15
	D501-5	Kambarys	10,66
	D501-6	Kambarys	7,62
	D501-7	Holas	3,82
	D501-8	Kambarys/virtuvė	30,58
	D501-9	San. mazgas	4,68
			79,14 m²
BUTAS D502-3K	D502-1	Holas	9,18
	D502-2	San. mazgas	5,10
	D502-3	Kambarys	12,35
	D502-4	Kambarys/virtuvė	20,76
	D502-5	Kambarys	10,20
		57,59 m²	
BUTAS D503-2K	D503-1	Holas	5,95
	D503-2	San. mazgas	5,43
	D503-3	Kambarys	12,77
	D503-4	Kambarys/virtuvė	21,07
		45,22 m²	
BUTAS D504-1,5K	D504-1	Holas	3,53
	D504-2	San. mazgas	4,68
	D504-3	Kambarys/virtuvė	24,35
			32,56 m²
BUTAS D505-2K	D505-1	Holas	6,82
	D505-2	San. mazgas	4,83
	D505-3	Kambarys	12,26
	D505-4	Kambarys/virtuvė	17,97
			41,88 m²
BUTAS D506-3K	D506-1	Holas	7,77
	D506-2	San. mazgas	5,17
	D506-3	Kambarys	12,06
	D506-4	Kambarys/virtuvė	21,15
	D506-5	Kambarys	9,18
		55,33 m²	
BUTAS D507-4K	D507-1	Holas	9,37
	D507-2	Drabužinė	4,83
	D507-3	San. mazgas	4,03
	D507-4	Kambarys	14,19
	D507-5	Kambarys	8,80
	D507-6	Kambarys/virtuvė	26,82
	D507-7	Kambarys	11,17
	D507-8	San. mazgas	5,80
			85,11 m²
		396,83 m²	
4A A KORPUSO KORIDORIAI			
Žym.	Nr.	Patalpos pavadinimas	Plotas m²
BENDRO NAUDOJIMO PATALPOS	A401-BN	Koridorius	12,59
	A402-BN	Koridorius	18,26
			30,85 m²
5A E KORPUSO KORIDORIAI			
Žym.	Nr.	Patalpos pavadinimas	Plotas m²
BENDRO NAUDOJIMO PATALPOS	E501-BN	Koridorius	20,34
	E502-BN	Koridorius	16,56
			36,90 m²
5A D KORPUSO KORIDORIAI			
Žym.	Nr.	Patalpos pavadinimas	Plotas m²
BENDRO NAUDOJIMO PATALPOS	D501-BN	Koridorius	13,97
	D502-BN	Koridorius	13,81
		27,78 m²	

5A A KORPUSO BUTAI			
Žym.	Nr.	Patalpos pavadinimas	Plotas m²
BUTAS A501-1K	A501-1	San. mazgas	4,69
	A501-2	Holas	4,66
	A501-3	Kambarys/virtuvė	19,64
			28,99 m²
BUTAS A502-2K	A502-1	Holas	5,22
	A502-2	San. mazgas	5,25
	A502-3	Kambarys	12,14
	A502-4	Kambarys/virtuvė	19,53
			42,14 m²
BUTAS A503-3K	A503-1	Holas	5,66
	A503-2	San. mazgas	5,35
	A503-3	Kambarys	11,72
	A503-4	Kambarys	11,41
	A503-5	Kambarys/virtuvė	23,53
			57,67 m²
BUTAS A504-3K	A504-1	Holas	10,13
	A504-2	San. mazgas	6,42
	A504-3	Kambarys/virtuvė	33,27
	A504-4	Kambarys	8,41
	A504-5	Kambarys	8,73
			66,96 m²
BUTAS A505-2K	A505-1	Holas	4,96
	A505-2	San. mazgas	5,54
	A505-3	Kambarys	11,01
	A505-4	Kambarys/virtuvė	17,91
			39,42 m²
BUTAS A506-1,5K	A506-1	Holas	4,64
	A506-2	San. mazgas	5,24
	A506-3	Kambarys/virtuvė	19,17
			29,05 m²
BUTAS A507-2K	A507-1	Holas	4,84
	A507-2	San. mazgas	5,41
	A507-3	Kambarys	9,42
	A507-4	Kambarys/virtuvė	15,03
			34,70 m²
BUTAS A508-3K	A508-1	Holas	4,54
	A508-2	San. mazgas	5,59
	A508-3	Kambarys	9,62
	A508-4	Kambarys/virtuvė	25,78
	A508-5	Kambarys	10,38
			55,91 m²
BUTAS A509-2K	A509-1	Holas	7,20
	A509-2	San. mazgas	5,08
	A509-3	Kambarys/virtuvė	24,04
	A509-4	Kambarys	10,02
			46,34 m²
BUTAS A510-1,5K	A510-1	Holas	5,14
	A510-2	San. mazgas	4,95
	A510-3	Kambarys/virtuvė	24,17
			34,26 m²
BUTAS A511-1K	A511-1	San. mazgas	5,47
	A511-2	Holas	5,99
	A511-3	Kambarys/virtuvė	18,50
			29,96 m²
			465,40 m²
6A E KORPUSO BUTAI			
Žym.	Nr.	Patalpos pavadinimas	Plotas m²
BUTAS E601-2K	E601-1	Holas	6,09
	E601-2	San. mazgas	5,14
	E601-3	Drabužinė	3,93
	E601-4	Kambarys	8,81
	E601-5	Kambarys/virtuvė	20,64
			44,61 m²
BUTAS E602-3K	E602-1	Holas	4,35
	E602-2	San. mazgas	5,19
	E602-3	Kambarys	9,74
	E602-4	Kambarys/virtuvė	23,08
	E602-5	Kambarys	9,20
			51,56 m²
BUTAS E603-2K	E603-1	Holas	5,38
	E603-2	San. mazgas	5,37
	E603-3	Kambarys/virtuvė	20,47
	E603-4	Kambarys	8,82
			40,04 m²
BUTAS E604-2K	E604-1	Holas	5,34
	E604-2	San. mazgas	5,59
	E604-3	Kambarys	10,24
	E604-4	Kambarys/virtuvė	17,64
			38,81 m²
BUTAS E605-1,5K	E605-1	Holas	3,80
	E605-2	San. mazgas	4,70
	E605-3	Kambarys/virtuvė	23,58
			32,08 m²
BUTAS E606-4K	E606-1	Holas	5,66
	E606-2	San. mazgas	5,53
	E606-3	Kambarys	11,61
	E606-4	Kambarys/virtuvė	19,19
			41,99 m²
BUTAS E607-3K	E607-1	Holas	6,90
	E607-2	San. mazgas	5,06
	E607-3	Kambarys	11,49
	E607-4	Kambarys/virtuvė	19,46
	E607-5	Kambarys	9,38
			52,29 m²
BUTAS E608-2K	E608-1	Holas	4,91
	E608-2	San. mazgas	4,83
	E608-3	Kambarys	8,52
	E608-4	Kambarys/virtuvė	25,10
			43,36 m²
BUTAS E609-2K	E609-1	Holas	5,42
	E609-2	San. mazgas	5,20
	E609-3	Kambarys	11,34
	E609-4	Kambarys/virtuvė	19,84
			41,80 m²
			386,54 m²

6A D KORPUSO BUTAI			
Žym.	Nr.	Patalpos pavadinimas	Plotas m²
BUTAS D601-4K	D601-1	Holas	4,68
	D601-2	San. mazgas	3,75
	D601-3	Drabužinė	4,20
	D601-4	Kambarys	9,15
	D601-5	Kambarys	10,66
	D601-6	Kambarys	7,62
	D601-7	Holas	4,09
	D601-8	Kambarys/virtuvė	30,31
	D601-9	San. mazgas	4,44
			78,90 m²
BUTAS D602-3K	D602-1	Holas	9,18
	D602-2	San. mazgas	5,10
	D602-3	Kambarys	12,35
	D602-4	Kambarys/virtuvė	20,76
	D602-5	Kambarys	10,20
			57,59 m²
BUTAS D603-2K	D603-1	Holas	5,95
	D603-2	San. mazgas	5,28
	D603-3	Kambarys	12,77
	D603-4	Kambarys/virtuvė	21,07
			45,07 m²
BUTAS D604-1,5K	D604-1	Holas	3,65
	D604-2	San. mazgas	4,55
	D604-3	Kambarys/virtuvė	24,23
			32,43 m²
BUTAS D605-2K	D605-1	Holas	6,66
	D605-2	San. mazgas	4,67
	D605-3	Kambarys	12,26
	D605-4	Kambarys/virtuvė	18,13
			41,72 m²
BUTAS D606-3K	D606-1	Holas	7,77
	D606-2	San. mazgas	4,99
	D606-3	Kambarys	12,06
BUTAS D606-5K	D606-4	Kambarys/virtuvė	21,15
	D606-5	Kambarys	9,19
			55,15 m²
BUTAS D607-4K	D607-1	Holas	9,37
	D607-2	Drabužinė	4,81
	D607-3	San. mazgas	3,88
	D607-4	Kambarys	14,19
	D607-5	Kambarys	8,80
	D607-6	Kambarys/virtuvė	26,52
	D607-7	Kambarys	11,17
	D607-8	San. mazgas	5,80
			84,94 m²
			395,80 m²
5A A KORPUSO KORIDORIAI			
Žym.	Nr.	Patalpos pavadinimas	Plotas m²
BENDRO NAUDOJIMO PATALPOS			
	A501-BN	Koridorius	12,80
	A502-BN	Koridorius	18,26
			31,06 m²
6A E KORPUSO KORIDORIAI			
Žym.	Nr.	Patalpos pavadinimas	Plotas m²
BENDRO NAUDOJIMO PATALPOS			
	E601-BN	Koridorius	20,34
	E602-BN	Koridorius	16,56
			36,90 m²
6A D KORPUSO KORIDORIAI			
Žym.	Nr.	Patalpos pavadinimas	Plotas m²
BENDRO NAUDOJIMO PATALPOS			
	D601-BN	Koridorius	13,97
	D602-BN	Koridorius	13,81
			27,78 m²



Prekybos paskirties patalpos	Gyvenamosios paskirties patalpos (2 kambarių butai)	Gyvenamosios paskirties patalpos (5 kambarių butai)	Laiptinės
Gyvenamosios paskirties patalpos (1 kambario butai)	Gyvenamosios paskirties patalpos (3 kambarių butai)	Viešbučių paskirties patalpos	Techninės patalpos
Gyvenamosios paskirties patalpos (1,5 kambario butai)	Gyvenamosios paskirties patalpos (4 kambarių butai)	Bendro naudojimo paskirties patalpos	

6A B KORPUSO KORIDORIAI			
Žym.	Nr.	Patalpos pavadinimas	Plotas m²
BENDRO NAUDOJIMO PATALPOS			
	B601-BN	Koridorius	16,98
	B602-BN	Koridorius	20,42
			37,40 m²
6A C KORPUSO KORIDORIAI			
Žym.	Nr.	Patalpos pavadinimas	Plotas m²
BENDRO NAUDOJIMO PATALPOS			
	C601-BN	Koridorius	25,61
			25,61 m²

6A B KORPUSO BUTAI			
Žym.	Nr.	Patalpos pavadinimas	Plotas m²
BUTAS B601-2K	B601-3	Kambarys	13,08
	B601-4	Holas	3,37
	B601-4	Kambarys/virtuvė	16,28
	B601-4	San. mazgas	5,13
	B601-5	Drabužinė	5,10
			44,96 m²
BUTAS B602-3K	B602-1	Holas	9,61
	B602-2	San. mazgas	4,40
	B602-3	Kambarys	11,45
	B602-4	Kambarys/virtuvė	22,19
	B602-5	Kambarys	8,72
			56,37 m²
BUTAS B603-3K	B603-1	Holas	7,47
	B603-2	San. mazgas	5,84
	B603-3	Kambarys	11,79
	B603-4	Kambarys/virtuvė	24,14
	B603-5	Kambarys	10,42
			59,66 m²
BUTAS B604-2K	B604-1	Holas	5,37
	B604-2	San. mazgas	5,12
	B604-3	Kambarys	10,48
	B604-4	Kambarys/virtuvė	17,88
			38,85 m²
BUTAS B605-1,5K	B605-1	Holas	3,66
	B605-2	San. mazgas	4,71
	B605-3	Kambarys/virtuvė	24,28
			32,67 m²
BUTAS B606-2K	B606-1	Holas	8,43
	B606-2	San. mazgas	5,41
	B606-3	Kambarys	12,12
	B606-4	Kambarys/virtuvė	16,10
			42,06 m²
BUTAS B607-3K	B607-1	Holas	8,68
	B607-2	San. mazgas	4,85
	B607-3	Kambarys	12,28
	B607-4	Kambarys	8,93
	B607-5	Kambarys/virtuvė	22,38
			57,12 m²
BUTAS B608-3K	B608-1	Holas	8,40
	B608-2	San. mazgas	5,00
	B608-3	Kambarys	9,94
	B608-4	Kambarys/virtuvė	17,96
	B608-5	Kambarys	10,15
			51,45 m²
BUTAS B609-1,5K	B609-1	Holas	4,14
	B609-2	San. mazgas	5,08
	B609-3	Kambarys/virtuvė	21,75
			30,97 m²
BUTAS B610-1K	B610-1	Holas	4,51
	B610-2	San. mazgas	4,97
	B610-3	Kambarys/virtuvė	13,97
			23,45 m²
			437,56 m²

6A C KORPUSO BUTAI			
Žym.	Nr.	Patalpos pavadinimas	Plotas m²
BUTAS C601-4K	C601-1	Holas	11,06
	C601-2	San. mazgas	6,02
	C601-3	Kambarys	10,07
	C601-4	Kambarys	8,09
	C601-5	Kambarys/virtuvė	30,31
	C601-6	Kambarys	12,20
	C601-7	San. mazgas	3,23
			80,98 m²
BUTAS C602-1,5K	C602-1	Holas	3,96
	C602-2	San. mazgas	4,74
	C602-3	Kambarys/virtuvė	23,98
			32,68 m²
BUTAS C603-2K	C603-1	Holas	7,44
	C603-2	San. mazgas	5,44
	C603-3	Kambarys	12,16
	C603-4	Kambarys/virtuvė	16,97
			42,01 m²
BUTAS C604-3K	C604-1	Holas	8,36
	C604-1	Kambarys	8,72
	C604-2	San. mazgas	4,86
	C604-3	Kambarys	11,57
	C604-5	Kambarys/virtuvė	22,06
			55,57 m²
BUTAS C605-3K	C605-1	Holas	8,18
	C605-2	San. mazgas	4,98
	C605-3	Kambarys	9,45
	C605-4	Kambarys/virtuvė	17,96
	C605-5	Kambarys	9,99
			50,56 m²
BUTAS C606-1,5K	C606-1	Holas	5,37
	C606-2	San. mazgas	4,69
	C606-3	Kambarys/virtuvė	22,86
			32,92 m²
BUTAS C607-1K	C607-1	Holas	3,18
	C607-2	San. mazgas	4,70
	C607-3	Kambarys/virtuvė	14,22
			22,10 m²
			316,82 m²

6A A KORPUSO BUTAI			
Žym.	Nr.	Patalpos pavadinimas	Plotas m²
BUTAS A601-1K	A601-1	San. mazgas	4,59
	A601-2	Holas	4,66
	A601-3	Kambarys/virtuvė	19,64
			28,89 m²
BUTAS A602-2K	A602-1	Holas	5,22
	A602-2	San. mazgas	5,08
	A602-3	Kambarys	12,14
	A602-4	Kambarys/virtuvė	19,53
			41,97 m²
BUTAS A603-3K	A603-1	Holas	5,66
	A603-2	San. mazgas	5,24
	A603-3	Kambarys	11,72
	A603-4	Kambarys	11,41
	A603-5	Kambarys/virtuvė	23,53
			57,56 m²
BUTAS A604-3K	A604-1	Holas	10,13
	A604-2	San. mazgas	6,27
	A604-3	Kambarys/virtuvė	33,27
	A604-4	Kambarys	8,41
	A604-5	Kambarys	8,73
			66,81 m²
BUTAS A605-2K	A605-1	Holas	4,96
	A605-2	San. mazgas	5,39
	A605-3	Kambarys	11,01
	A605-4	Kambarys/virtuvė	17,91
			39,27 m²
BUTAS A606-1,5K	A606-1	Holas	4,64
	A606-2	San. mazgas	5,11
	A606-3	Kambarys/virtuvė	19,17
			28,92 m²
BUTAS A607-2K	A607-1	Holas	4,84
	A607-2	San. mazgas	5,25
	A607-3	Kambarys	9,42
	A607-4	Kambarys/virtuvė	15,03
			34,54 m²
BUTAS A608-3K	A608-1	Holas	4,54
	A608-2	San. mazgas	5,44
	A608-3	Kambarys	9,62
	A608-4	Kambarys/virtuvė	25,78
	A608-5	Kambarys	10,38
			55,76 m²
BUTAS A609-2K	A609-1	Holas	7,20
	A609-2	San. mazgas	4,84
	A609-3	Kambarys/virtuvė	24,04
	A609-4	Kambarys	10,02
			46,10 m²
BUTAS A610-1,5K	A610-1	Holas	5,14
	A610-2	San. mazgas	4,84
	A610-3	Kambarys/virtuvė	24,17
			34,15 m²
BUTAS A611-1K	A611-1	San. mazgas	5,33
	A611-2	Holas	5,99
	A611-3	Kambarys/virtuvė	18,50
			29,82 m²
			463,79 m²

7A E KORPUSO BUTAI			
Žym.	Nr.	Patalpos pavadinimas	Plotas m²
BUTAS E701-2K	E701-1	Holas	6,09
	E701-2	San. mazgas	4,78
	E701-3	Drabužinė	3,93
	E701-4	Kambarys	8,81
	E701-5	Kambarys/virtuvė	20,64
			44,25 m²
BUTAS E702-3K	E702-1	Holas	4,35
	E702-2	San. mazgas	5,19
	E702-3	Kambarys	9,74
	E702-4	Kambarys/virtuvė	23,08
	E702-5	Kambarys	9,20
			51,56 m²
BUTAS E703-2K	E703-1	Holas	5,38
	E703-2	San. mazgas	5,37
	E703-3	Kambarys/virtuvė	20,47
	E703-4	Kambarys	8,82
			40,04 m²
BUTAS E704-2K	E704-1	Holas	5,34
	E704-2	San. mazgas	5,49
	E704-3	Kambarys	10,24
	E704-4	Kambarys/virtuvė	17,64
			38,71 m²
BUTAS E705-1,5K	E705-1	Holas	3,80
	E705-2	San. mazgas	4,57
	E705-3	Kambarys/virtuvė	23,58
			31,95 m²
BUTAS E706-4K	E706-1	Holas	5,66
	E706-2	San. mazgas	5,33
	E706-3	Kambarys	11,61
	E706-4	Kambarys/virtuvė	19,19
			41,79 m²
BUTAS E707-3K	E707-1	Holas	6,90
	E707-2	San. mazgas	4,97
	E707-3	Kambarys	11,49
	E707-4	Kambarys/virtuvė	19,46
	E707-5	Kambarys	9,38
			52,20 m²
BUTAS E708-2K	E708-1	Holas	4,91
	E708-2	San. mazgas	4,61
	E708-3	Kambarys	8,52
	E708-4	Kambarys/virtuvė	25,10
			43,14 m²
BUTAS E709-2K	E709-1	Holas	5,42
	E709-2	San. mazgas	5,10
	E709-3	Kambarys	11,34
	E709-4	Kambarys/virtuvė	19,84
			41,70 m²
			385,34 m²

7A D KORPUSO BUTAI			
Žym.	Nr.	Patalpos pavadinimas	Plotas m²
BUTAS D701-4K	D701-1	Holas	9,22
	D701-2	San. mazgas	4,28
	D701-3	Kambarys	9,34
	D701-4	San. mazgas	5,74
	D701-5	Kambarys/virtuvė	26,24
	D701-6	Kambarys	7,82
	D701-7	Kambarys	8,29
			73,93 m²
BUTAS D702-1,5K	D702-1	Holas	3,65
	D702-2	San. mazgas	4,44
	D702-3	Kambarys/virtuvė	24,23
			32,32 m²
BUTAS D703-2K	D703-1	Holas	6,82
	D703-2	San. mazgas	4,56
	D703-3	Kambarys	12,26
	D703-4	Kambarys/virtuvė	17,97
			41,61 m²
BUTAS D704-3K	D704-1	Holas	7,77
	D704-2	San. mazgas	4,98
	D704-3	Kambarys	12,06
	D704-4	Kambarys/virtuvė	21,15
	D704-5	Kambarys	9,18
			55,04 m²
BUTAS D705-4K	D705-1	Holas	9,37
	D705-2	Drabužinė	4,81
	D705-3	San. mazgas	3,73
	D705-4	Kambarys	14,19
	D705-5	Kambarys	8,80
	D705-6	Kambarys/virtuvė	26,92
	D705-7	Kambarys	11,17
	D705-8	San. mazgas	5,80
			84,79 m²
			287,69 m²

6A A KORPUSO KORIDORIAI			
Žym.	Nr.	Patalpos pavadinimas	Plotas m²
BENDRO NAUDOJIMO PATALPOS	A601-BN	Koridorius	12,80
	A602-BN	Koridorius	18,26
			31,06 m²

7A E KORPUSO KORIDORIAI			
Žym.	Nr.	Patalpos pavadinimas	Plotas m²
BENDRO NAUDOJIMO PATALPOS	E701-BN	Koridorius	20,34
	E702-BN	Koridorius	16,56
			36,90 m²

7A D KORPUSO KORIDORIAI			
Žym.	Nr.	Patalpos pavadinimas	Plotas m²
BENDRO NAUDOJIMO PATALPOS	D701-BN	Koridorius	18,16
			18,16 m²



Prekybos paskirties patalpos

Gyvenamosios paskirties patalpos (2 kambarių butai)

Gyvenamosios paskirties patalpos (5 kambarių butai)

Laiptinės

Gyvenamosios paskirties patalpos (1 kambario butai)

Gyvenamosios paskirties patalpos (3 kambarių butai)

Viešbučių paskirties patalpos

Techninės patalpos

Gyvenamosios paskirties patalpos (1,5 kambario butai)

Gyvenamosios paskirties patalpos (4 kambarių butai)

Bendro naudojimo paskirties patalpos

A

B

E

C

PP

0	2025-10	Statybos leidimui gauti	
Laida	Data	Laidos statusas. Keitimo priežastis (jei taikoma)	
31	3A	Projekto autoras: 313 architects, UAB [i.k. 301313549, Manufaktūrų g. 20, LT-11342, Vilnius]	
A2323	SPV/SPDV Arch.	A. Mockailis G. Laniauskaitė	2025-11-18 2025-11-18
Stadija	Užbaigtas:	Koratus, UAB	


7A B KORPUSO BUTAI			
Žym.	Nr.	Patalpos pavadinimas	Plotas m²
BUTAS B701-2K	B701-3	Kambarys	13,08
	B701-4	Holas	3,37
	B701-4	Kambarys/virtuvė	16,28
	B701-4	San. mazgas	5,83
	B701-5	Drabužinė	5,10
			45,66 m²
BUTAS B702-3K	B702-1	Holas	9,61
	B702-2	San. mazgas	4,18
	B702-3	Kambarys	11,45
	B702-4	Kambarys/virtuvė	22,19
	B702-5	Kambarys	8,72
			56,15 m²
BUTAS B703-3K	B703-1	Holas	7,47
	B703-2	San. mazgas	5,60
	B703-3	Kambarys	11,79
	B703-4	Kambarys/virtuvė	24,14
	B703-5	Kambarys	10,42
			59,42 m²
BUTAS B704-2K	B704-1	Holas	5,37
	B704-2	San. mazgas	5,12
	B704-3	Kambarys	10,37
	B704-4	Kambarys/virtuvė	17,88
			38,74 m²
BUTAS B705-1,5K	B705-1	Holas	3,66
	B705-2	San. mazgas	4,58
	B705-3	Kambarys/virtuvė	24,28
			32,54 m²
BUTAS B706-2K	B706-1	Holas	8,44
	B706-2	San. mazgas	5,19
	B706-3	Kambarys	12,10
	B706-4	Kambarys/virtuvė	16,12
			41,85 m²
BUTAS B707-3K	B707-1	Holas	8,68
	B707-2	San. mazgas	4,72
	B707-3	Kambarys	12,23
	B707-4	Kambarys	8,93
	B707-5	Kambarys/virtuvė	22,38
			56,99 m²
BUTAS B708-3K	B708-1	Holas	8,40
	B708-2	San. mazgas	4,77
	B708-3	Kambarys	9,94
	B708-4	Kambarys/virtuvė	17,96
	B708-5	Kambarys	10,15
			51,22 m²
BUTAS B709-1,5K	B709-1	Holas	4,14
	B709-2	San. mazgas	4,98
	B709-3	Kambarys/virtuvė	21,75
			30,87 m²
BUTAS B710-1K	B710-1	Holas	4,51
	B710-2	San. mazgas	4,87
	B710-3	Kambarys/virtuvė	13,97
			23,35 m²
			436,79 m²

formatas A1

8A E KORPUSO BUTAI				
Zym.	Nr.	Patalpos pavadinimas	Plotas m²	
BUTAS E801-2K	E801-1	Holas	6,09	
	E801-2	San. mazgas	4,78	
	E801-3	Drabužinė	3,93	
	E801-4	Kambarys	8,81	
	E801-5	Kambarys/virtuvė	20,64	
			44,25 m²	
BUTAS E802-3K	E802-1	Holas	4,22	
	E802-2	San. mazgas	5,19	
	E802-3	Kambarys	9,74	
	E802-4	Kambarys/virtuvė	23,08	
	E802-5	Kambarys	9,20	
			51,43 m²	
BUTAS E803-2K	E803-1	Holas	5,38	
	E803-2	San. mazgas	5,18	
	E803-3	Kambarys/virtuvė	20,47	
	E803-4	Kambarys	5,62	
			39,85 m²	
BUTAS E804-2K	E804-1	Holas	5,34	
	E804-2	San. mazgas	5,37	
	E804-3	Kambarys	10,24	
	E804-4	Kambarys/virtuvė	17,64	
			38,59 m²	
BUTAS E805-1,5K	E805-1	Holas	3,80	
	E805-2	San. mazgas	4,46	
	E805-3	Kambarys/virtuvė	23,58	
			31,84 m²	
BUTAS E806-4K	E806-1	Holas	5,66	
	E806-2	San. mazgas	5,23	
	E806-3	Kambarys	11,61	
	E806-4	Kambarys/virtuvė	19,19	
			41,69 m²	
BUTAS E807-3K	E807-1	Holas	6,90	
	E807-2	San. mazgas	4,86	
	E807-3	Kambarys	11,49	
	E807-4	Kambarys/virtuvė	19,46	
	E807-5	Kambarys	9,38	
			52,09 m²	
BUTAS E808-2K	E808-1	Holas	4,91	
	E808-2	San. mazgas	4,61	
	E808-3	Kambarys	8,52	
	E808-4	Kambarys/virtuvė	25,10	
			43,14 m²	
BUTAS E809-2K	E809-1	Holas	5,42	
	E809-2	San. mazgas	4,99	
	E809-3	Kambarys	11,34	
	E809-4	Kambarys/virtuvė	19,84	
			41,59 m²	
			384,47 m²	

8A E KORPUSO KORIDORIAI			
Žym.	Nr.	Patalpos pavadinimas	Plotas m²
BENDRO NAUDOJIMO PATALPOS			
	E801-BN	Koridorius	20,34
	E802-BN	Koridorius	16,56
			36,90 m²

8A E KORPUSO KORIDORIAI			
Žym.	Nr.	Patalpos pavadinimas	Plotas m²
BENDRO NAUDOJIMO PATALPOS			
	E801-BN	Koridorius	20,34
	E802-BN	Koridorius	16,56
			36,90 m²

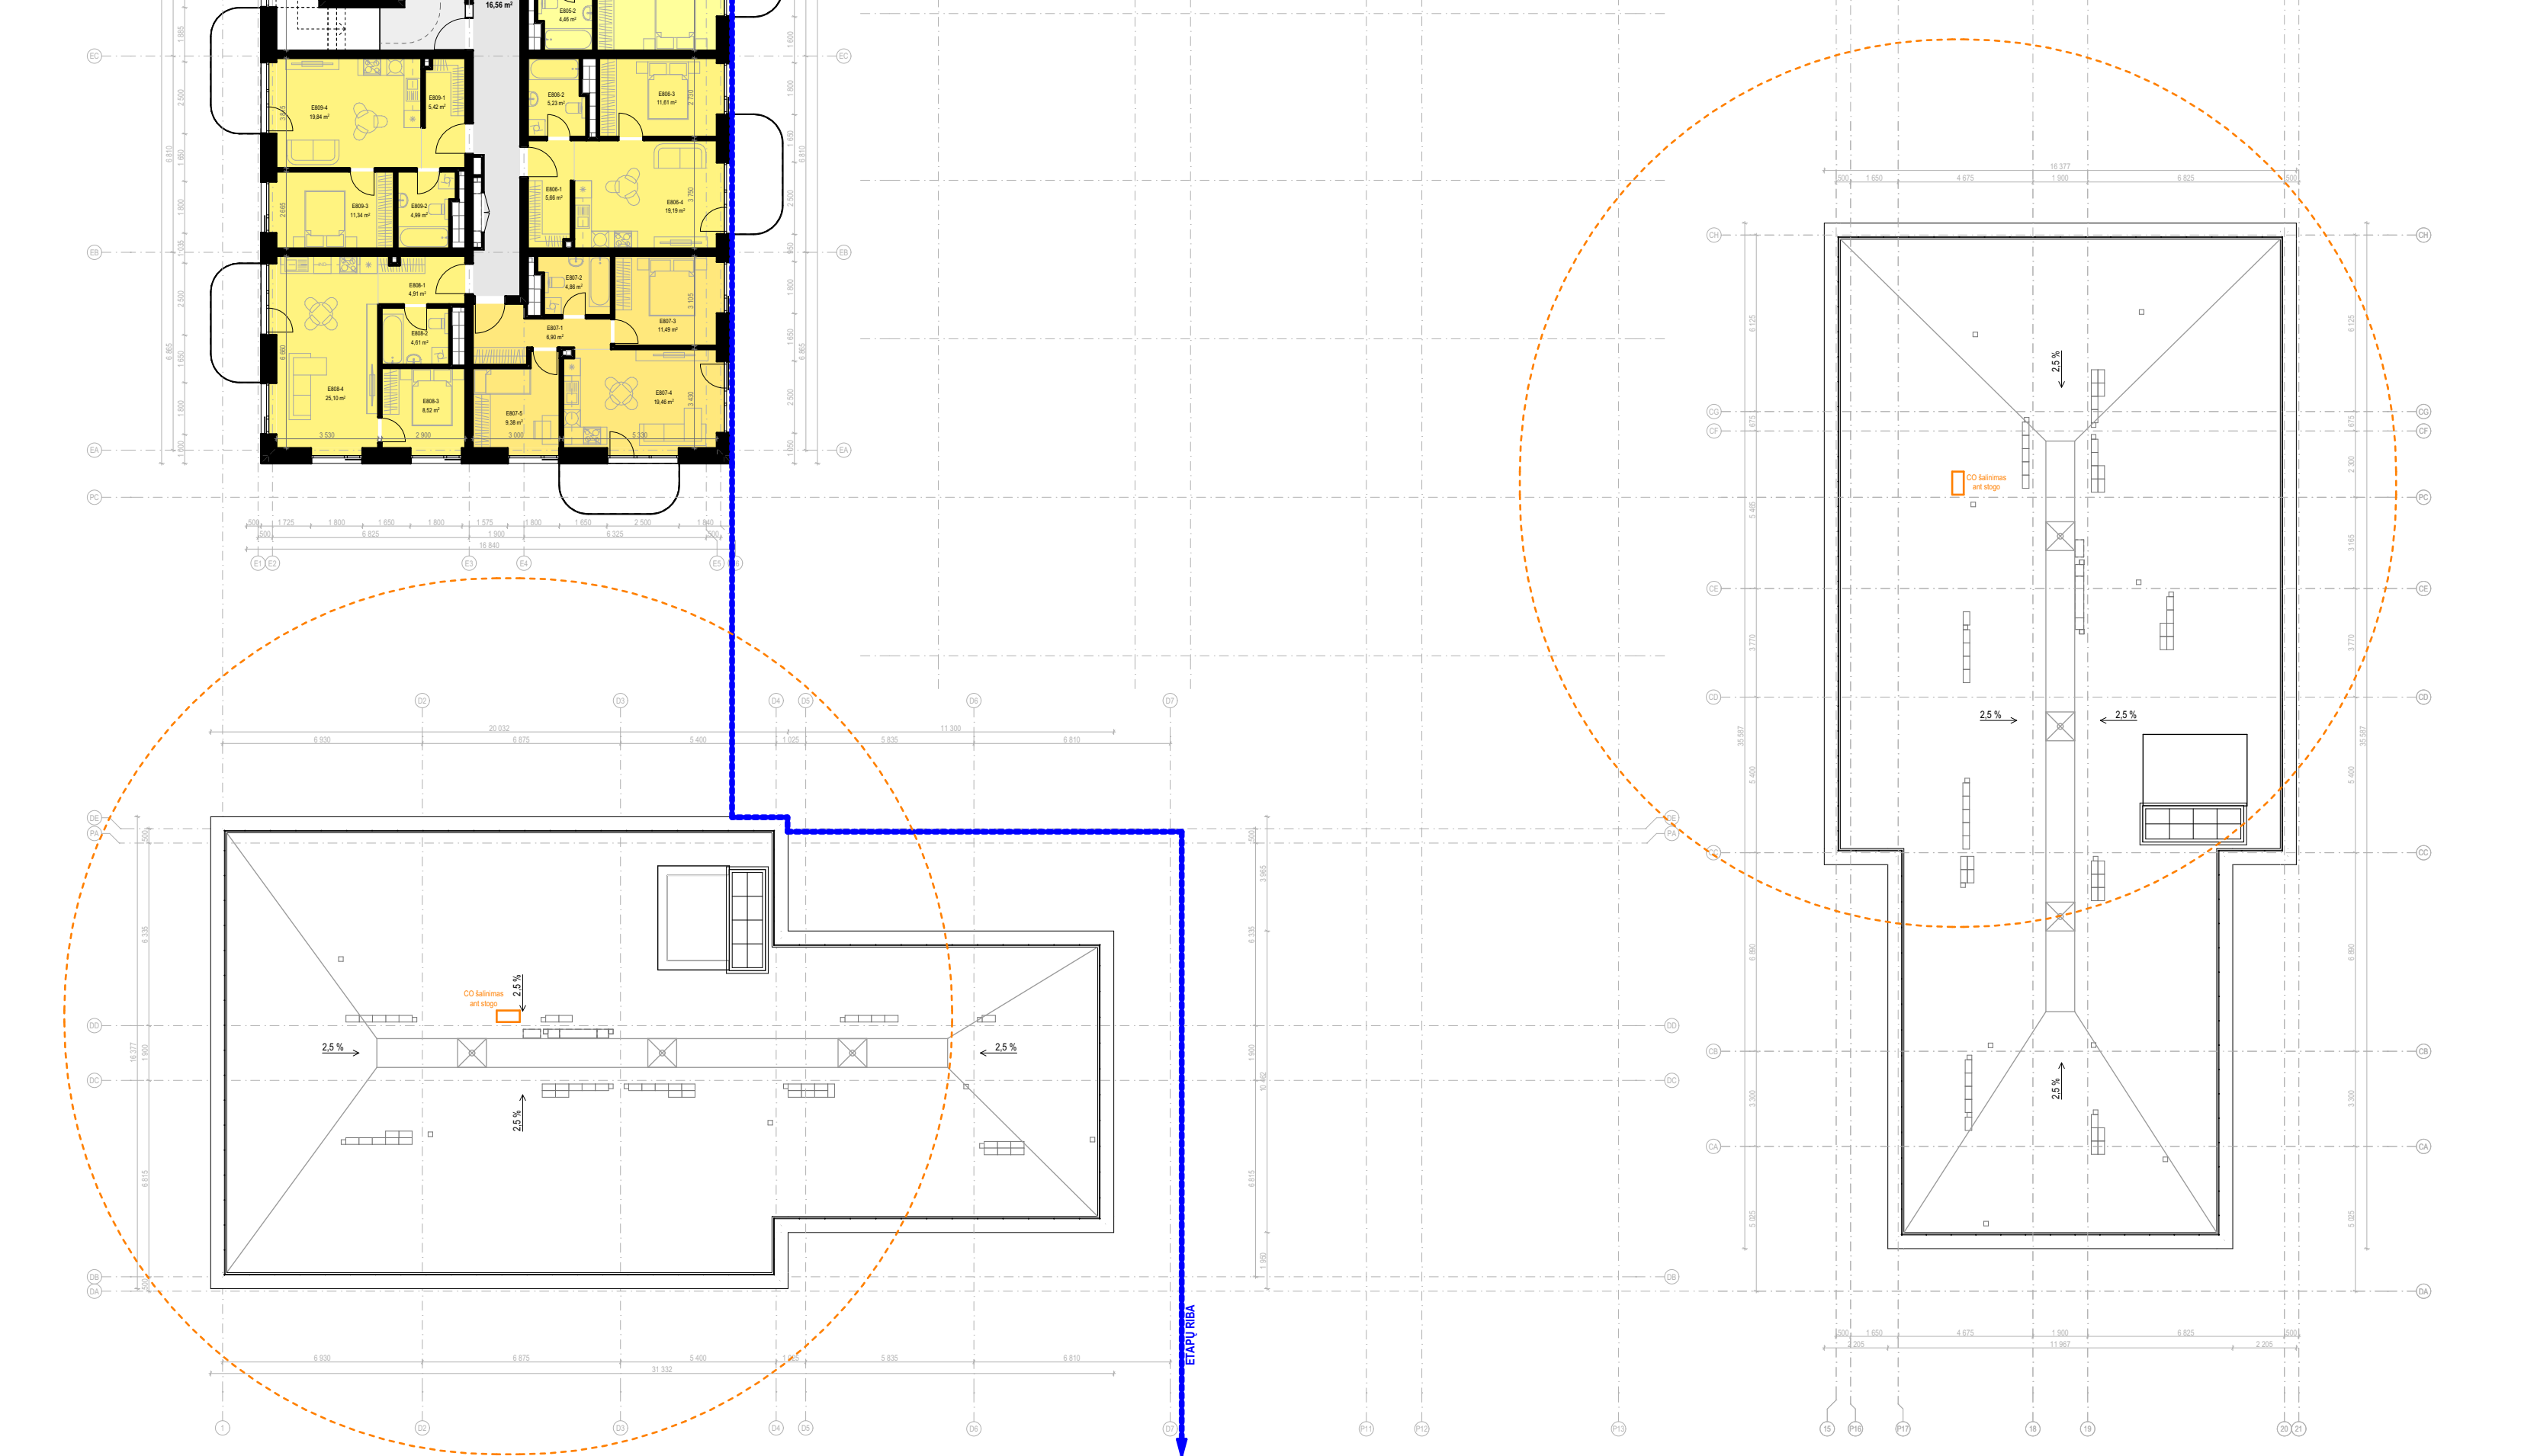


8A B KORPUSO KORIDORIAI			
Žym.	Nr.	Patalpos pavadinimas	Plotas m²
BENDRO NAUDOJIMO PATALPOS			
	B802-BN	Koridorius	25,26
			25,26 m²

8A B KORPUSO KORIDORIAI			
Žym.	Nr.	Patalpos pavadinimas	Plotas m²
BENDRO NAUDOJIMO PATALPOS			
	B802-BN	Koridorius	25,26
			25,26 m²


Žym.	8A B KORPUSO BUTAI		
	Nr.	Patalpos pavadinimas	Plotas m²
BUTAS B801-4K	B801-1	Holas	8,78
	B801-2	San. mazgas	7,25
	B801-3	Kambarys	10,41
	B801-4	Kambarys	7,62
	B801-5	Kambarys/virtuvė	31,92
	B801-6	Kambarys	13,49
	B801-7	San. mazgas	3,49
			82,96 m²
BUTAS B802-1.5K	B802-1	Holas	3,68
	B802-2	San. mazgas	4,48
	B802-3	Kambarys/virtuvė	24,28
			32,44 m²
BUTAS B803-2K	B803-1	Holas	8,44
	B803-2	San. mazgas	5,08
	B803-3	Kambarys	12,10
	B803-4	Kambarys/virtuvė	16,12
BUTAS B804-3K	B804-1	Holas	8,68
	B804-2	San. mazgas	4,61
	B804-3	Kambarys	12,28
	B804-4	Kambarys	8,93
	B804-5	Kambarys/virtuvė	22,38
BUTAS B805-3K	B805-1	Holas	8,40
	B805-2	San. mazgas	4,77
	B805-3	Kambarys	9,94
	B805-4	Kambarys/virtuvė	17,96
	B805-5	Kambarys	10,15
			51,22 m²
BUTAS B806-1.5K	B806-1	Holas	4,14
	B806-2	San. mazgas	4,85
	B806-3	Kambarys/virtuvė	21,75
			30,74 m²
BUTAS B807-1K	B807-1	Holas	4,51
	B807-2	San. mazgas	4,63
	B807-3	Kambarys/virtuvė	13,97
			319,09 m²

0	2025-10	Statybos leidimui gauti			
Laida	Data	Laidos statusas: Kelimo priedais (jei taikoma)			
3 1 1	Projekto kodo numeras	313 architect, UAB (k. 301313549, Manufaktūra g. 20, LT-1342, Vilnius)		Objektas:	Gyvenamosios paskirties (daugiabučių) pastato (B.3.) su komercinėmis patalpomis Perkininkio g. 32, Vilniaus k. Nr. 010101002181 ir skyriaus, kad. Nr. 010101002192 statybos projektas
A2323	SPV/ISPDV	A. Mockaitis	2025-11-18	Buhalteris:	
	Arch.	G. Laniuskaite	2025-11-10		8 aukšto planas (B, D, E korpusai) ir 7 aukšto planas (A korpusas)
Stadija	Užbaigimo:			Kompiuteris:	
PP		Koratus, UAB		313-155-PP-SA-B.09	
				Užbaigimo:	0

8A A KORPUSO BUTAI			
Žym.	Nr.	Patalpos pavadinimas	Plotas m²
BUTAS A801-1K	A801-1	San. mazgas	4,35
	A801-2	Holas	4,66
	A801-3	Kambarys/virtuvė	19,64
			28,65 m²
BUTAS A802-2K	A802-1	Holas	5,22
	A802-2	San. mazgas	4,87
	A802-3	Kambarys	12,14
	A802-4	Kambarys/virtuvė	19,53
			41,76 m²
BUTAS A803-3K	A803-1	Holas	5,66
	A803-2	San. mazgas	5,02
	A803-3	Kambarys	11,72
	A803-4	Kambarys	11,41
	A803-5	Kambarys/virtuvė	23,53
			57,34 m²
BUTAS A804-3K	A804-1	Holas	10,13
	A804-2	San. mazgas	5,98
	A804-3	Kambarys/virtuvė	33,27
	A804-4	Kambarys	8,41
	A804-5	Kambarys	8,73
			66,52 m²
BUTAS A805-2K	A805-1	Holas	4,96
	A805-2	San. mazgas	5,18
	A805-3	Kambarys	11,01
	A805-4	Kambarys/virtuvė	17,91
			39,06 m²
BUTAS A806-1.5K	A806-1	Holas	4,64
	A806-2	San. mazgas	4,90
	A806-3	Kambarys/virtuvė	19,17
			28,71 m²
BUTAS A807-2K	A807-1	Holas	4,84
	A807-2	San. mazgas	4,98
	A807-3	Kambarys	9,42
	A807-4	Kambarys/virtuvė	15,03
			34,27 m²
BUTAS A808-3K	A808-1	Holas	4,54
	A808-2	San. mazgas	5,01
	A808-3	Kambarys	9,62
	A808-4	Kambarys/virtuvė	25,78
	A808-5	Kambarys	10,38
			55,33 m²
BUTAS A809-2K	A809-1	Holas	7,20
	A809-2	San. mazgas	4,71
	A809-3	Kambarys/virtuvė	24,04
	A809-4	Kambarys	10,02
			45,97 m²
BUTAS A810-1.5K	A810-1	Holas	5,14
	A810-2	San. mazgas	4,50
	A810-3	Kambarys/virtuvė	24,17
			33,81 m²
BUTAS A811-1K	A811-1	San. mazgas	5,13
	A811-2	Holas	5,99
	A811-3	Kambarys/virtuvė	18,50
			29,62 m²
			461,04 m²
9A E KORPUSO BUTAI			
Žym.	Nr.	Patalpos pavadinimas	Plotas m²
BUTAS E901-4K	E901-1	Holas	13,76
	E901-2	San. mazgas	5,05
	E901-3	Kambarys	13,64
	E901-4	San. mazgas	3,66
	E901-5	Kambarys/virtuvė	30,13
	E901-6	Kambarys	8,14
	E901-7	Kambarys	10,64
			85,02 m²
BUTAS E902-1.5K	E902-1	Holas	3,80
	E902-2	San. mazgas	4,36
	E902-3	Kambarys/virtuvė	23,58
			31,74 m²
BUTAS E903-2K	E903-1	Holas	5,66
	E903-2	San. mazgas	5,12
	E903-3	Kambarys	11,61
	E903-4	Kambarys/virtuvė	19,19
			41,58 m²
BUTAS E904-3K	E904-1	Holas	6,90
	E904-2	San. mazgas	4,73
	E904-3	Kambarys	11,49
	E904-4	Kambarys/virtuvė	19,46
	E904-5	Kambarys	9,38
			51,96 m²
BUTAS E905-2K	E905-1	Holas	4,91
	E905-2	San. mazgas	4,61
	E905-3	Kambarys	8,52
	E905-4	Kambarys/virtuvė	25,10
			43,14 m²
BUTAS E906-2K	E906-1	Holas	5,42
	E906-2	San. mazgas	4,77
	E906-3	Kambarys	11,34
	E906-4	Kambarys/virtuvė	19,84
			41,37 m²
			294,81 m²
8A A KORPUSO KORIDORIAI			
Žym.	Nr.	Patalpos pavadinimas	Plotas m²
BENDRO NAUDOJIMO PATALPOS			
	A801-BN	Koridorius	12,80
	A802-BN	Koridorius	18,26
			31,06 m²
9A E KORPUSO KORIDORIAI			
Žym.	Nr.	Patalpos pavadinimas	Plotas m²
BENDRO NAUDOJIMO PATALPOS			
	E901-BN	Koridorius	20,96
			20,96 m²

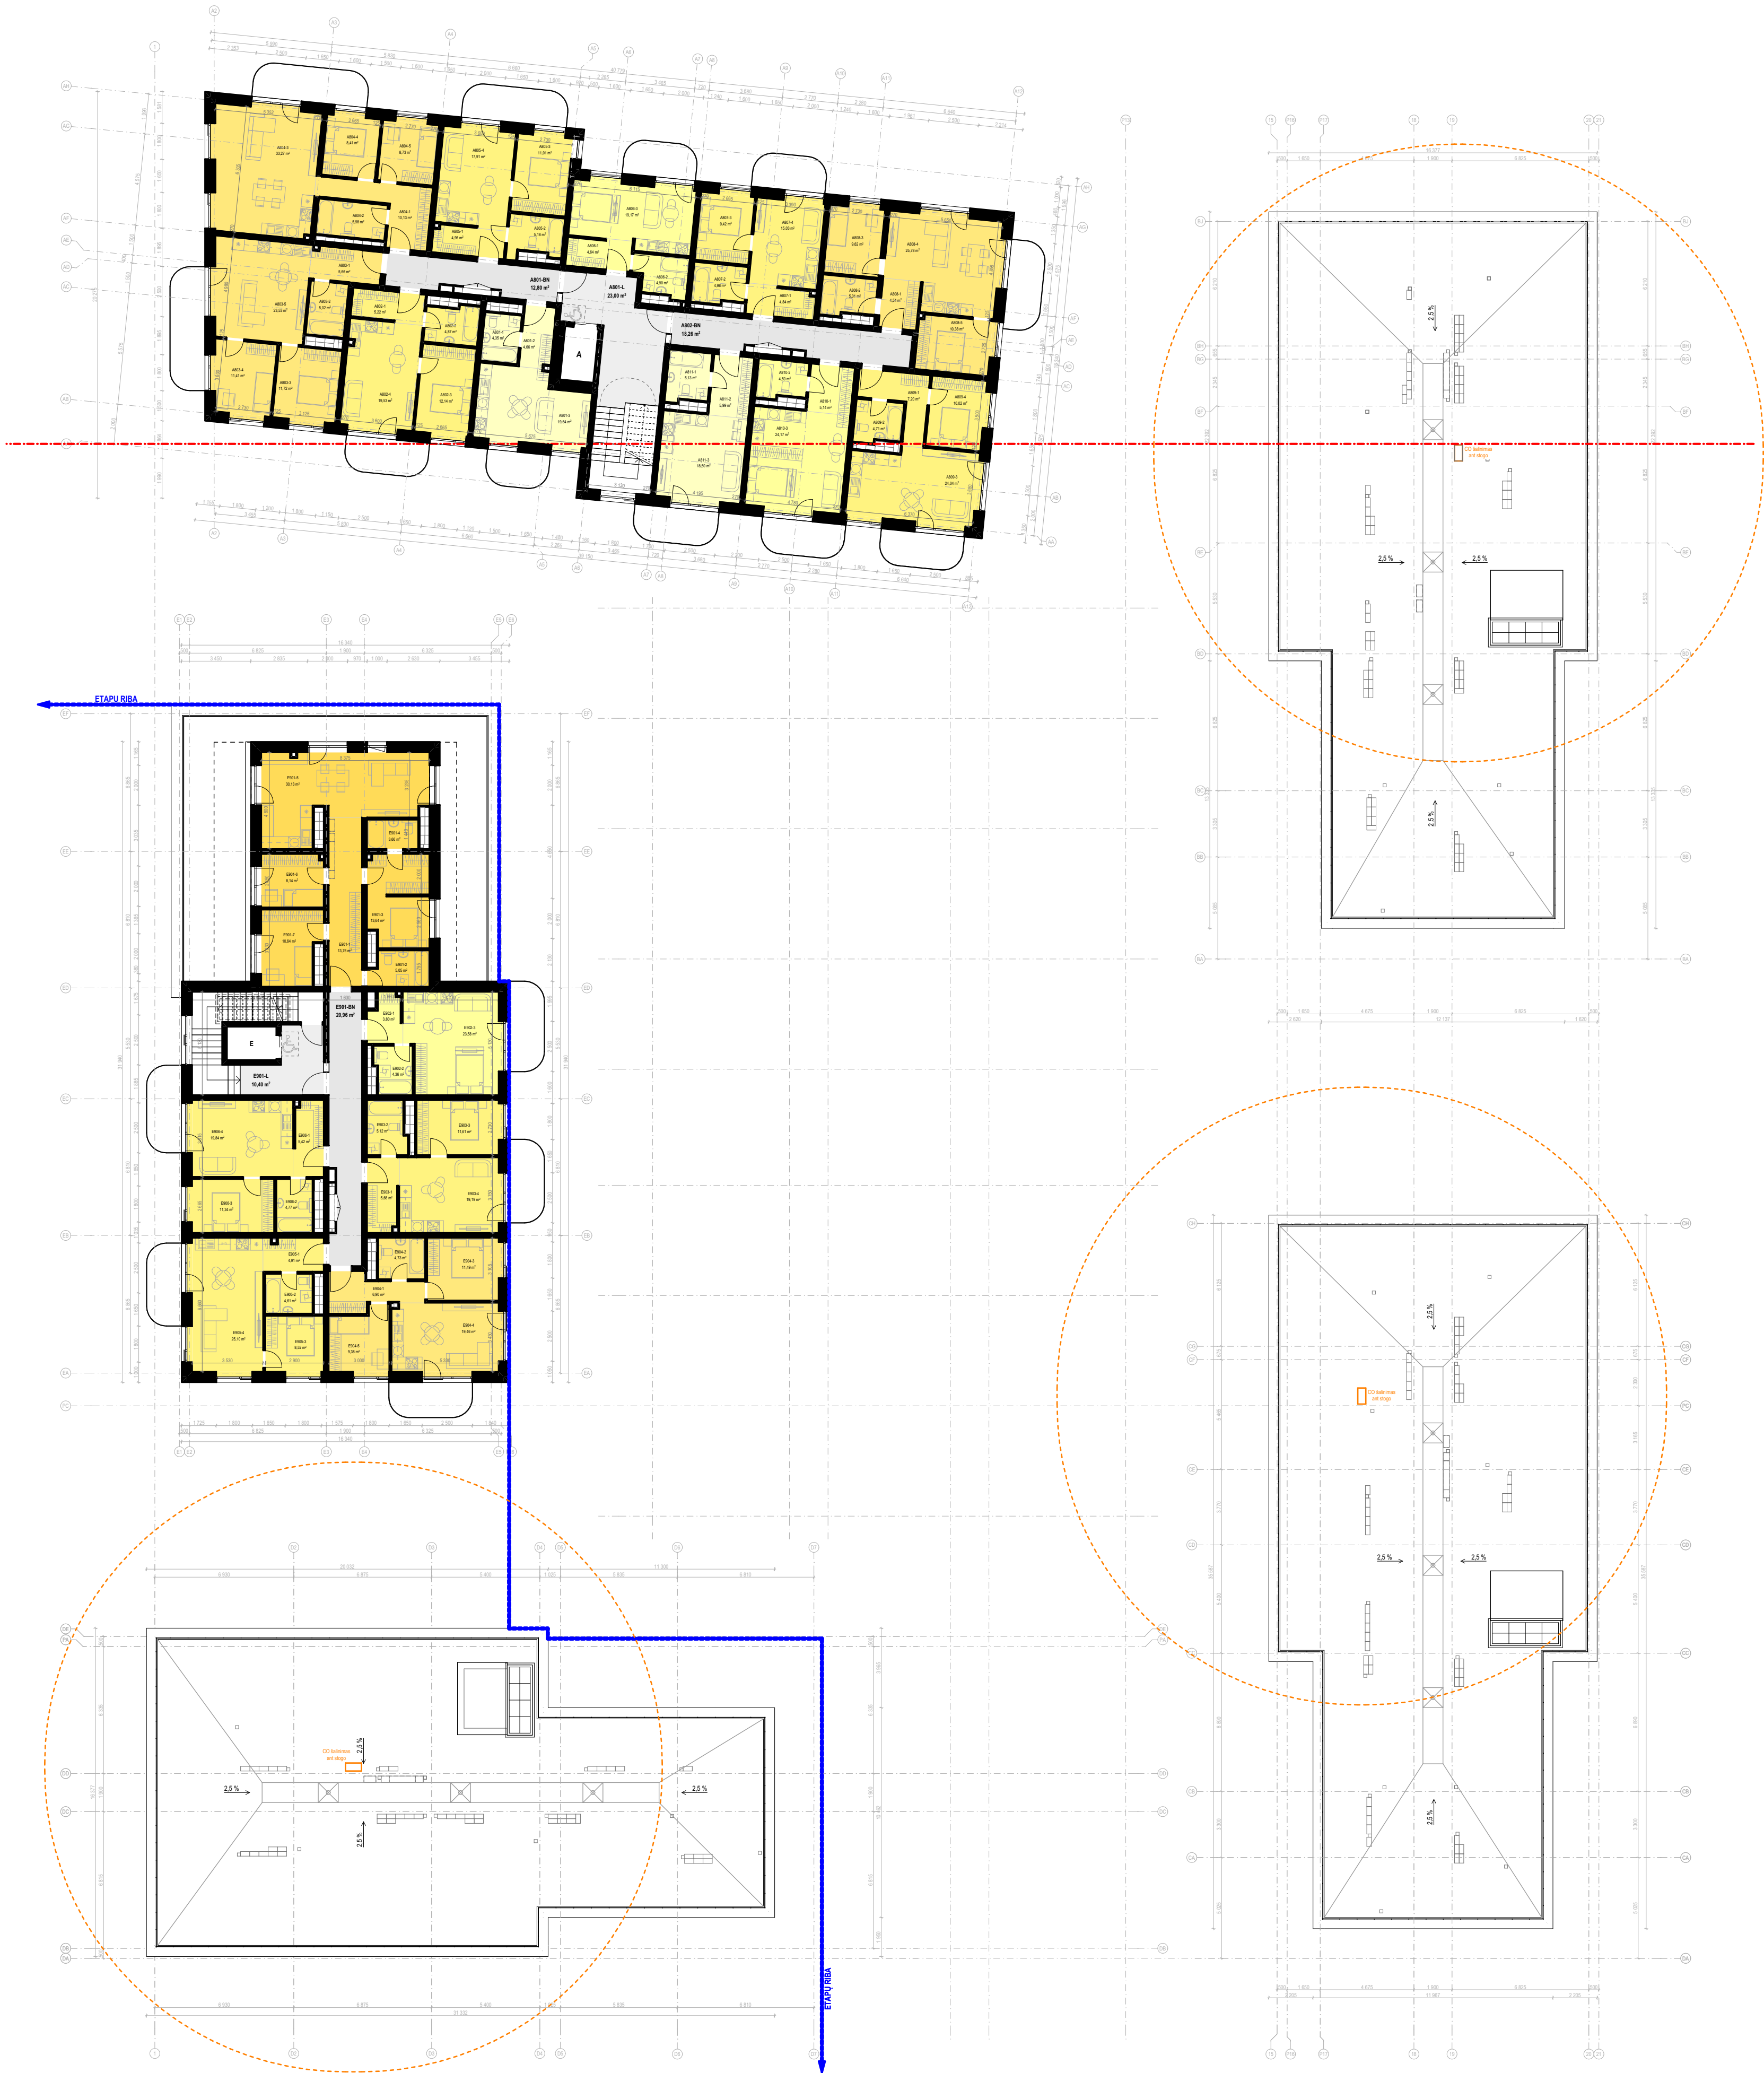


- Prekybos paskirties patalpos
- Gyvenamosios paskirties patalpos (2 kambarių butai)
- Gyvenamosios paskirties patalpos (5 kambarių butai)
- Laiptinės

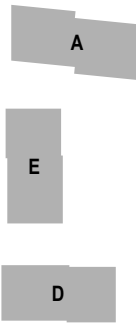Gyvenamosios paskirties patalpos (1 kambario butai)Gyvenamosios paskirties patalpos (3 kambarių butai)Viešbučių paskirties patalposTechninės patalposGyvenamosios paskirties patalpos (1,5 kambario butai)Gyvenamosios paskirties patalpos (4 kambarių butai)Bendro naudojimo paskirties patalpos

0		2025-10		Statybos leidimui gauti			
313A	Laida	Data	Laidos statusas. Keitimo priežastis (jei taikoma)				
	Projektuotojas:		313 architects, UAB i.k. 301313549, Manufaktūrų g. 20, LT-11342, Vilnius			Objektas: Gyvenamosios paskirties (daugiabužio) pastato (6.3) su komercinėmis patalponėmis Perkūnkiemio g. 32, Vilniuje kad. Nr. 0101/01002181 ir sklype, kurio kad. Nr. 0101/01001962 statybos projektas	
	A2323	SPV/SPDV Arch.	A. Mockailis	2025-11-18	Braižinys:	9 aukšto planas (E korpusas) ir 8 aukšto planas (A korpusas)	Mastelis: 1:200
Stadija		Užbaigtas:		Koratus, UAB		Kompleksas:	
PP						313-155-PP-SA-B.10	
						Laida	0

9A A KORPUSO BUTAI			
Žym.	Nr.	Patalpos pavadinimas	Plotas m²
BUTAS A901-1.5K			
	A901-1	Holas	11,11
	A901-2	San. mazgas	8,36
	A901-3	Kambarys	8,96
	A901-4	Kambarys	9,76
	A901-5	Kambarys	10,10
	A901-6	Kambarys/virtuvė	28,80
	A901-7	Kambarys	12,72
	A901-8	Drabužinė	5,33
	A901-9	San. mazgas	5,14
			100,28 m²
BUTAS A902-1.5K			
	A902-1	Holas	4,64
	A902-2	San. mazgas	4,73
	A902-3	Kambarys/virtuvė	19,17
			28,54 m²
BUTAS A903-2K			
	A903-1	Holas	4,84
	A903-2	San. mazgas	4,87
	A903-3	Kambarys	9,42
	A903-4	Kambarys/virtuvė	15,03
			34,16 m²
BUTAS A904-3K			
	A904-1	Holas	4,54
	A904-2	San. mazgas	5,01
	A904-3	Kambarys	9,62
	A904-4	Kambarys/virtuvė	25,78
	A904-5	Kambarys	10,38
			55,33 m²
BUTAS A905-2K			
	A905-1	Holas	7,20
	A905-2	San. mazgas	4,60
	A905-3	Kambarys/virtuvė	24,04
	A905-4	Kambarys	10,02
			45,86 m²
BUTAS A906-1.5K			
	A906-1	Holas	5,14
	A906-2	San. mazgas	4,39
	A906-3	Kambarys/virtuvė	24,17
			33,70 m²
BUTAS A907-1K			
	A907-1	San. mazgas	4,99
	A907-2	Holas	5,99
	A907-3	Kambarys/virtuvė	18,50
			29,48 m²
			327,35 m²
9A A KORPUSO KORIDORIAI			
Žym.	Nr.	Patalpos pavadinimas	Plotas m²
BENDRO NAUDOJIMO PATALPOS			
	A901-BN	Koridorius	18,26
			18,26 m²

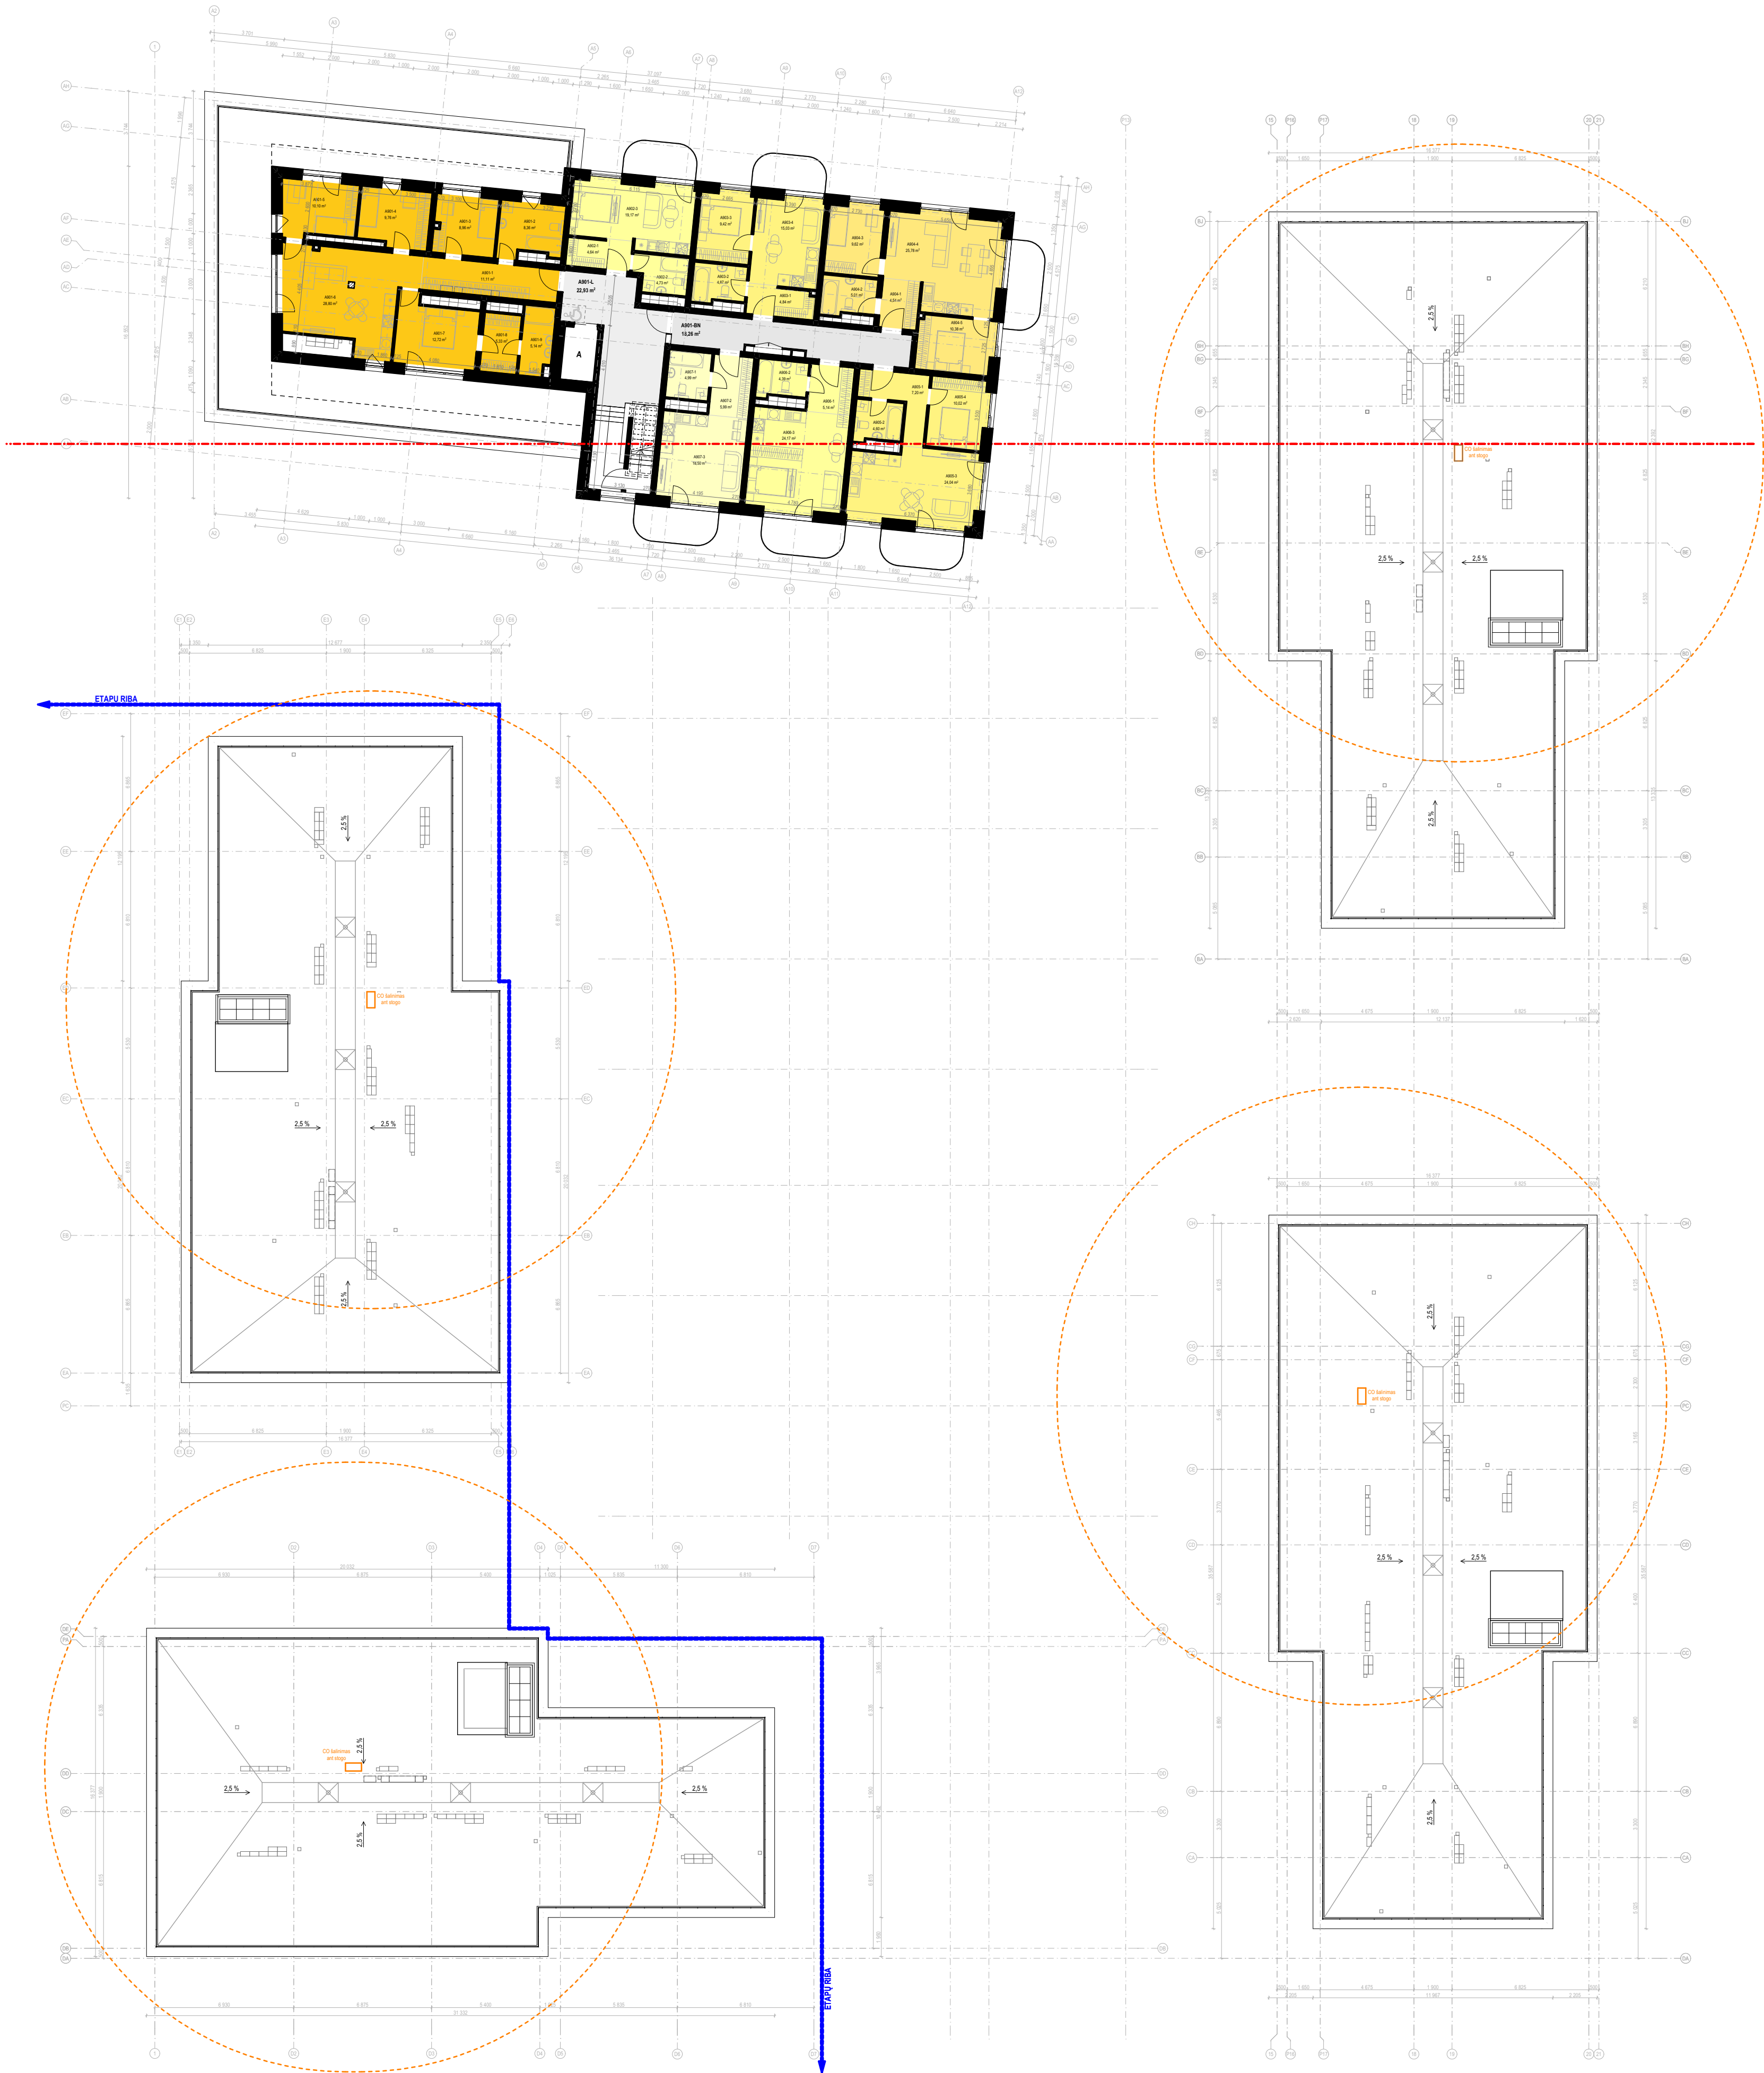

- Prekybos paskirties patalpos
- Gyvenamosios paskirties patalpos (2 kambarių butai)
- Gyvenamosios paskirties patalpos (1 kambario butai)
- Gyvenamosios paskirties patalpos (1,5 kambario butai)

Gyvenamosios paskirties patalpos (5 kambarių butai)Gyvenamosios paskirties patalpos (3 kambarių butai)Gyvenamosios paskirties patalpos (4 kambarių butai)Viešbučių paskirties patalposBendro naudojimo paskirties patalposLaiptinėsTechninės patalpos

A


B

E

C

PP

0		2025-10		Statybos leidimui gauti			
Laida		Data		Laidos statusas. Keitimo priežastis (jei taikoma)			
313 A2323		Projektuotojas:		313 architects, UAB (i.k. 301313549, Manufaktūrų g. 20, LT-11342, Vilnius)		Objektas: Gyvenamosios paskirties (daugiabužio) pastato (6.3) su komercinėmis patalpomis Perkūnkiemio g. 32, Vilniuje kad. Nr. 0101/01002181 ir sklype, kurio kad. Nr. 0101/01001962 statybos projektas	
A2323		SPV/SPDV		A. Mockaitis		2025-11-18	
		Arch.		G. Laniauskaitė		2025-11-18	
Stadija		Užbaigtas:		Koratus, UAB		Masшта: 1:200	
PP						Kompleksas: 313-155-PP-SA-B.11	
						Laida: 0	

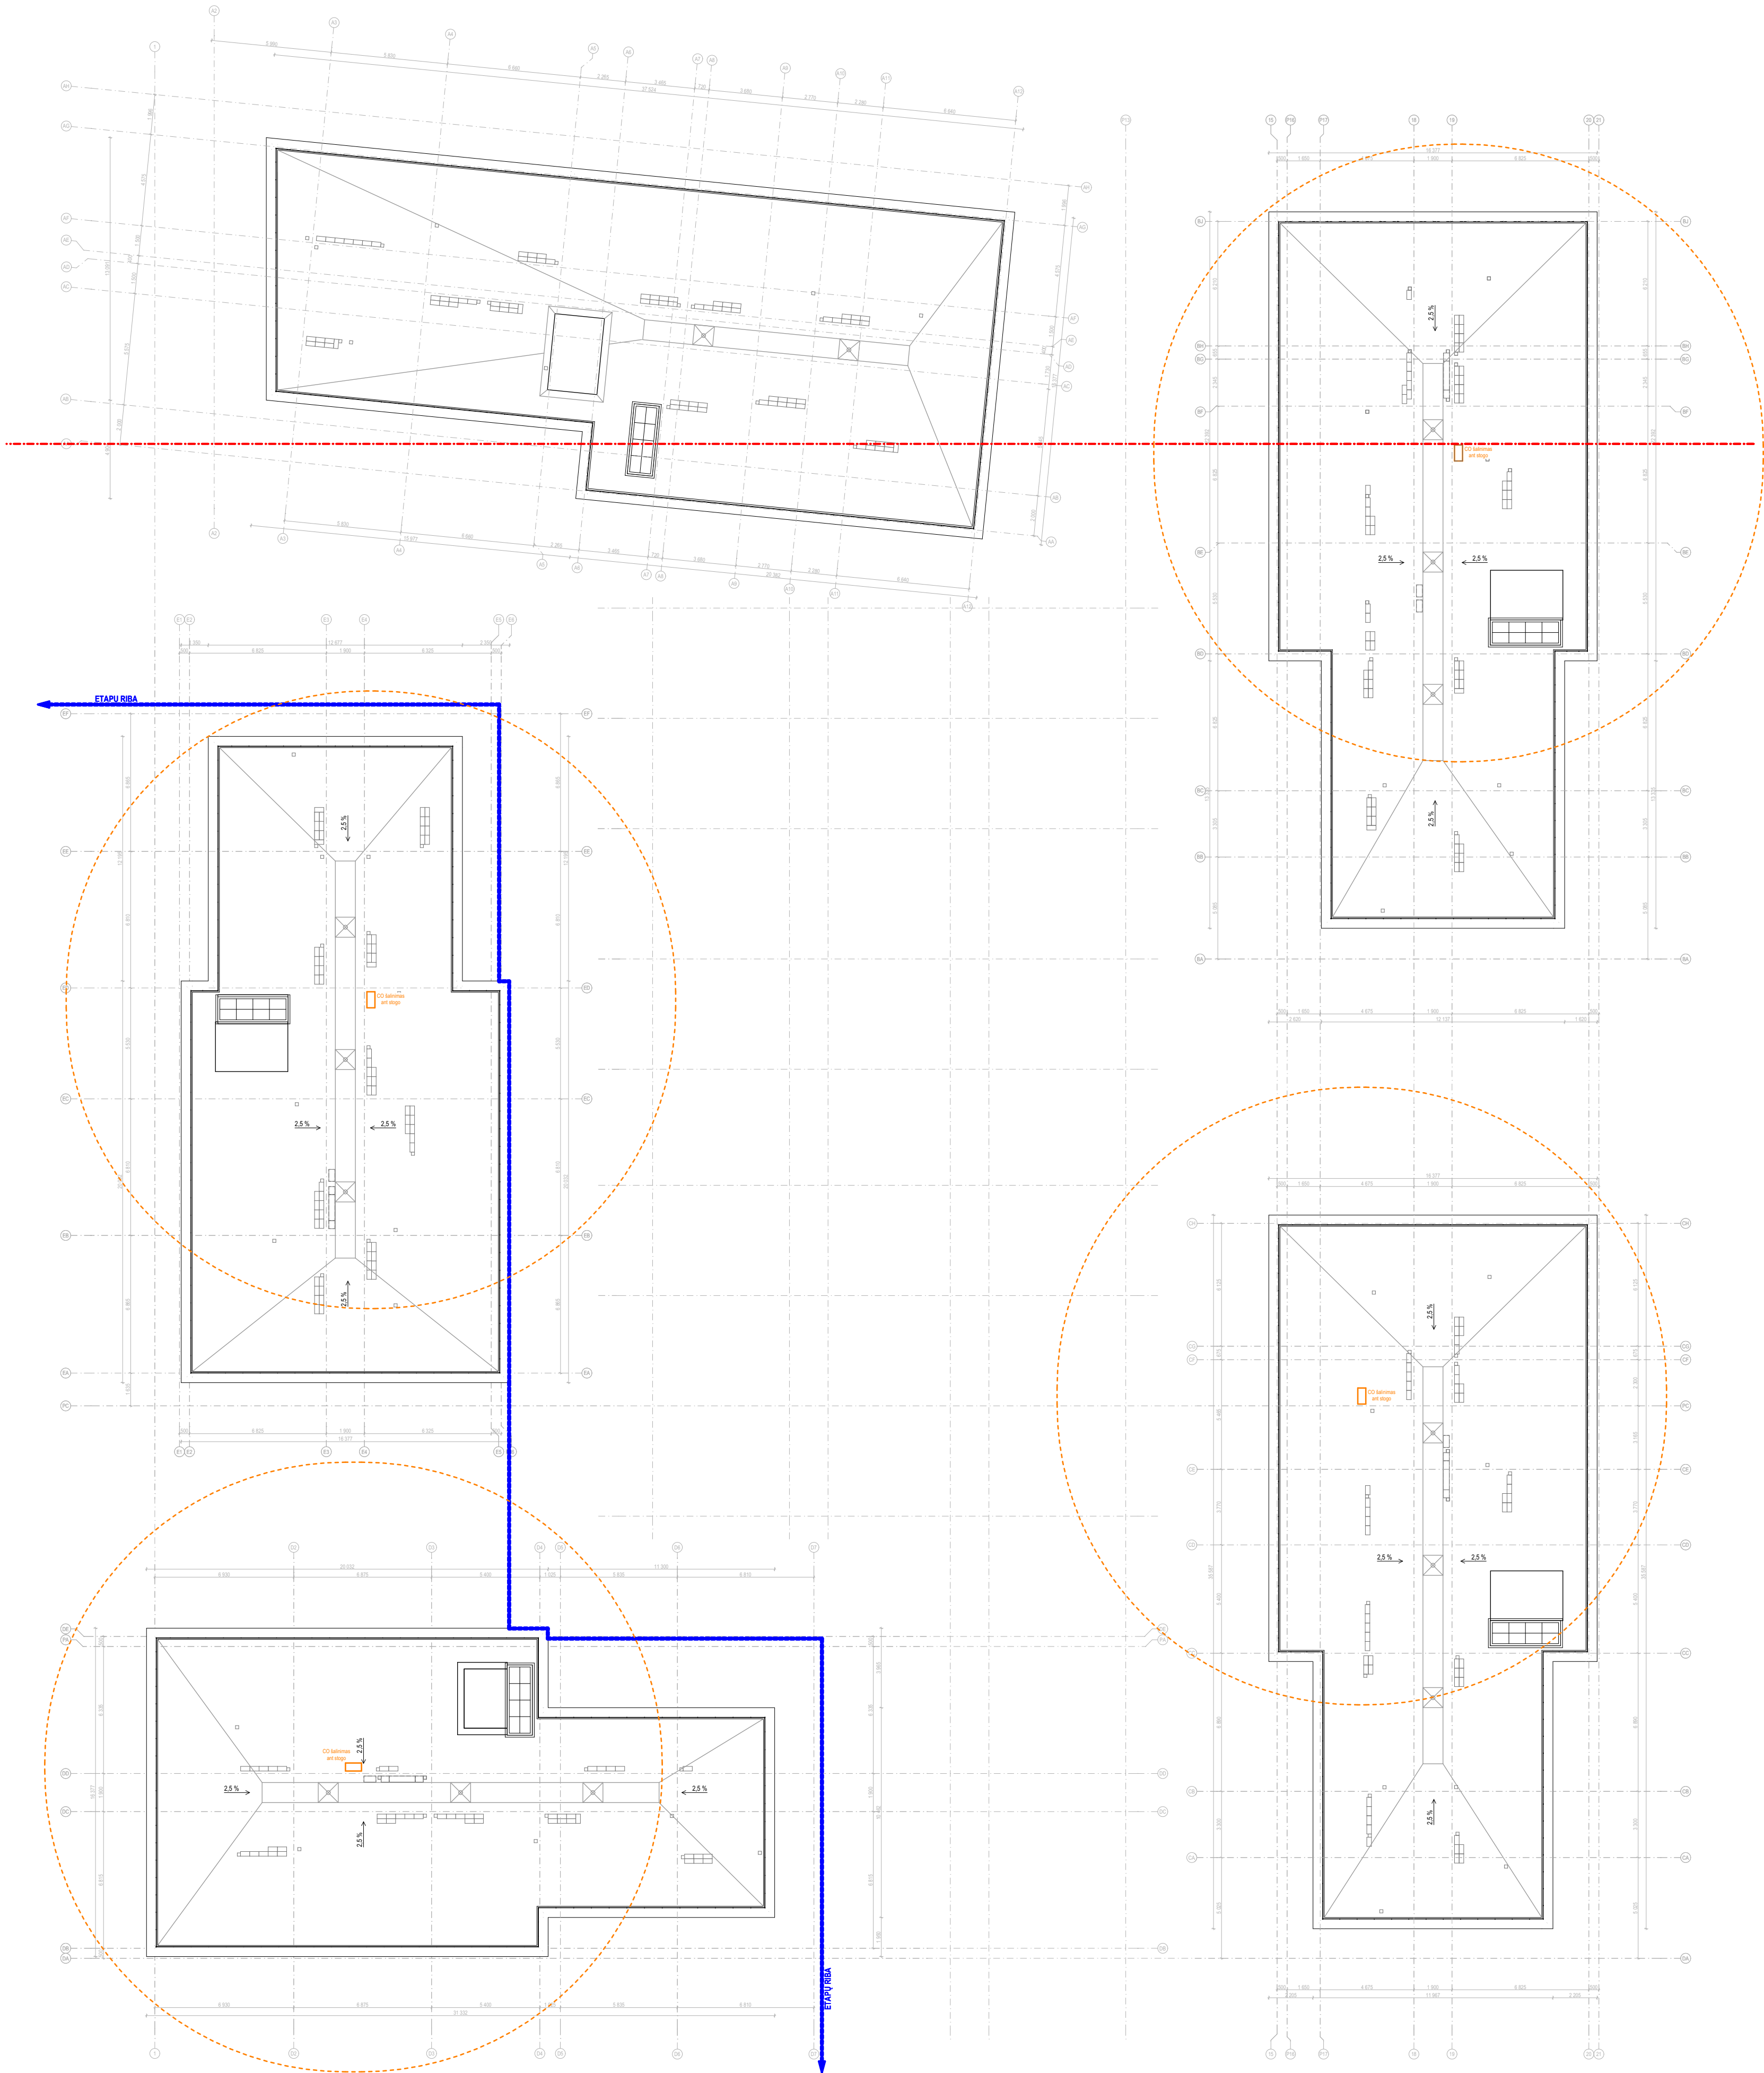

A
B
C
D

0		2025-10	Statybos leidimui gauti		formatas A1	
Laida		Data		Laidos statusas. Keitimo priežastis (jei taikoma)		
31		Projektuotojas:		313 architects, UAB (k. 301313549, Manufaktūrų g. 20, LT-11342, Vilnius)		
A2323		SPV/SPDV		2025-11-18		2025-11-18
		Arch.		Arch.		2025-11-18
Stadija		Užbaigtas:		Komplektas:		
PP		Koratus, UAB		313-155-PP-SA-B.12		
				0		

DP leidžiamasis pastato aukštis iki abs.alt. 221 m.




FASADO APDAILOS LENTELĖ

	A korpuso šviesios spalvos didesnės frakcijos tinkas
	A korpuso žalsvos spalvos didesnės frakcijos tinkas
	A korpuso žalsvos spalvos didelės frakcijos tinkas arba klinkeris
	B, C, D, E korpusų šviesios spalvos didesnės frakcijos tinkas
	B, C, D, E korpusų šviesios spalvos didelės frakcijos tinkas arba klinkeris
	B ir C korpusų žalsvos spalvos didesnės frakcijos tinkas
	B ir C korpuso žalsvos spalvos didelės frakcijos tinkas arba klinkeris
	D ir E korpusų žalsvos spalvos didesnės frakcijos tinkas
	D ir E korpuso žalsvos spalvos didelės frakcijos tinkas arba klinkeris
	Skaidrus, saugus reflektuojantis stiklas
	Medžio spalvos langų rėmai

PASTABA:
Tiksūs RAL parenkamas TDP metu.

DP leidžiamasis pastato aukštis iki abs.alt. 221 m.

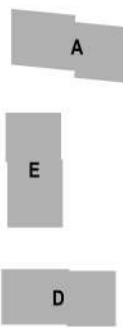

0	2025-10	Statybos leidimui gauti	formatas A1		
Laida	Data	Laidos statusas. Keitimo priežastis (jei taikoma)			
31					
3A					
A2323	SPV/SPDV	313 architects, UAB (k. 301313549, Manufaktūrų g. 20, LT-11342, Vilnius)	Objektas:	Gyvenamosios paskirties (daugiabučio) pastato (6.3) su komercinėmis patalpomis Perkinkinio g. 32, Vilniuje kad. Nr. 010101002181 ir sklype, kurio kad. Nr. 010101001962 statybos projektas	
	Arch.	A. Mockaitis	2025-11-18	Braižinys:	
		G. Laniuskauskaitė	2025-11-18	Fasadai	1:200
Stadija	Užbaigtas:			Kompleksas:	
PP	Koratus, UAB		313-155-PP-SA-B.13		0



PIETINIS FASADAS M1:200



VAKARINIS FASADAS M1:200


FASADO APDAILOS LENTELĖ

	A korpuso šviesios spalvos didesnės frakcijos tinkas
	A korpuso žalsvos spalvos didesnės frakcijos tinkas
	A korpuso žalsvos spalvos didelės frakcijos tinkas arba klinkeris
	B,C,D,E korpusų šviesios spalvos didesnės frakcijos tinkas
	B,C,D,E korpusų šviesios spalvos didelės frakcijos tinkas arba klinkeris
	B ir C korpusų žalsvos spalvos didesnės frakcijos tinkas
	B ir C korpuso žalsvos spalvos didelės frakcijos tinkas arba klinkeris
	D ir E korpusų žalsvos spalvos didesnės frakcijos tinkas
	D ir E korpuso žalsvos spalvos didelės frakcijos tinkas arba klinkeris
	Skaidrus, saugus reflektuojantis stiklas
	Medžio spalvos langų rėmai

PASTABA:
Tiksus RAL parenkamas TDP metu.

A		B		C		D		E	
31		3A		3B		3C		3D	
A		B		C		D		E	
PP		Koratus, UAB		Komplektas:		313-155-PP-SA-B.14		0	
Laida		Data		Laidos statusas. Keitimo priežastis (jei taikoma)		Objektas: Gyvenamosios paskirties (daugiaaukšio) pastato (6.3) su komercinėmis patalpomis Perkinkinio g. 32, Vilniuje kad. Nr. 0101/0100:2181 ir sklype, kurio kad. Nr. 0101/0100:1962 statybos projektas		Mėnesis	
A2323		SPV/SPDV		Arch.		2025-11-18		1:200	
A. Mockaitis		G. Laniauskaitė		2025-11-18		Fasada		Laida	
Stadija		Užbaigtas		Koratus, UAB		Komplektas:		313-155-PP-SA-B.14	
PP		Koratus, UAB		Komplektas:		313-155-PP-SA-B.14		0	

A diagram of a 2D hexagonal lattice. A red path is shown, starting from a central node and branching outwards. The path is composed of red lines connecting nodes. Black squares represent obstacles or nodes that are not part of the path. The lattice is bounded by a dashed line.

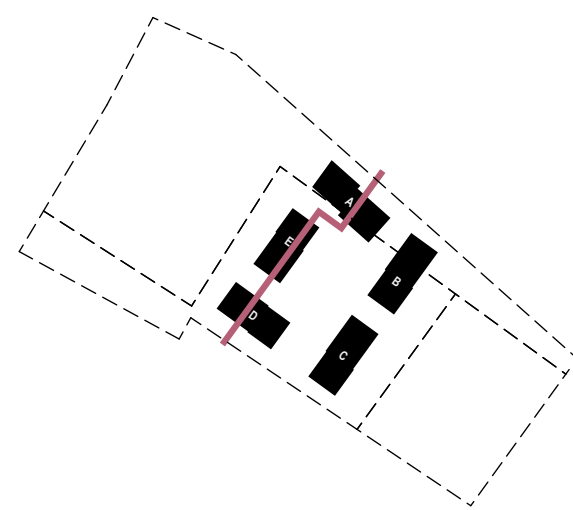

formatas A1

A	B	C	D	0	2025-10	Statybos leidimų gauti			Kortinesas A
				Laida	Data	Laidos statusas. Kelimo priežastis (jei taikoma)			
E	31	3A	Projekto kintys:	313 architects, UAB (k. 301313549, Manufaktūra g. 20, LT-11342, Vilnius	Objektas: Gyvenamosios pastatyties (daugiabučio) pastato (6/3) su komerciniais patalpomis Perkūniškio g. 32, Vilniuje knt. Nr. 01010100/2181 ir stolyje, kurio knt. Nr. 01010100/1962 statybos projektas	Bendrys:	Mazais		
								A2323	SPV/SPDV
				Arch.	G. Laniauskaitė	2025-11-18	Pjūviai	1:200	
				Staldis	Užsakovas:	Koratus, UAB	Komplektas:	Laida	
				PP			313-155-PP-SA-B.15	0	



formatas A3

31 3A	Projektuotojas: 313 architects, UAB į.k. 301313549, Manufaktūrų g. 20, LT-11342, Vilnius	Objektas: Gyvenamosios paskirties (daugiabučio) pastato (6.3) su komercinėmis patalpomis Perkūnkiemio g. 32, Vilniuje kad. Nr. 0101/0100:2181 ir sklype, kurio kad. Nr. 0101/0100:1962 statybos projektas
	Projektuotojas: Martyno Marozo architektūra ir planavimas, MB į. k. 303091182 T. Ševčenkos g. 16K-101, LT-03111, Vilnius	
Stadija PP	Užsakovas: Koratus, UAB	Brėžinys: Vizualizacija



formatas A3

313A mmap.	Projektuotojas: 313 architects, UAB į.k. 301313549, Manufaktūrų g. 20, LT-11342, Vilnius	Objektas: Gyvenamosios paskirties (daugiabučio) pastato (6.3) su komercinėmis patalpomis Perkūnkiemio g. 32, Vilniuje kad. Nr. 0101/0100:2181 ir sklype, kurio kad. Nr. 0101/0100:1962 statybos projektas
	Projektuotojas: Martyno Marozo architektūra ir planavimas, MB į. k. 303091182 T. Ševčenkos g. 16K-101, LT-03111, Vilnius	
Stadija PP	Užsakovas: Koratus, UAB	Brėžinys: Vizualizacija



Three
1 Three
Architects

31 3A		Projektotojas: 313 architects, UAB į.k. 301313549, Manufaktūrų g. 20, LT-11342, Vilnius	Objektas: Gyvenamosios paskirties (daugiabučio) pastato (6.3) su komercinėmis patalpomis Perkūnkiemio g. 32, Vilniuje kad. Nr. 0101/0100:2181 ir sklype, kurio kad. Nr. 0101/0100:1962 statybos projektas
Stadija	Užsakovas:	Koratus, UAB	Brėžinys:
PP			Vizualizacija

formatas A3



Three
1 Three
Architects

31 3A		Projektotojas: 313 architects, UAB į.k. 301313549, Manufaktūrų g. 20, LT-11342, Vilnius	Objektas: Gyvenamosios paskirties (daugiabučio) pastato (6.3) su komercinėmis patalpomis Perkūnkiemio g. 32, Vilniuje kad. Nr. 0101/0100:2181 ir sklype, kurio kad. Nr. 0101/0100:1962 statybos projektas
Stadija		Užsakovas: Koratus, UAB	Brėžinys: Vizualizacija
PP			

formatas A3



Three
1 Three
Architects

313A Stadija		Projektuotojas: 313 architects, UAB į.k. 301313549, Manufaktūrų g. 20, LT-11342, Vilnius	Objektas: Gyvenamosios paskirties (daugiabučio) pastato (6.3) su komercinėmis patalpomis Perkūnkiemio g. 32, Vilniuje kad. Nr. 0101/0100:2181 ir sklype, kurio kad. Nr. 0101/0100:1962 statybos projektas
PP		Užsakovas: Koratus, UAB	Brėžinys: Vizualizacija

formatas A3



Three
1 Three
Architects

313A Stadija PP		Projektuotojas: 313 architects, UAB į.k. 301313549, Manufaktūrų g. 20, LT-11342, Vilnius	Objektas: Gyvenamosios paskirties (daugiabučio) pastato (6.3) su komercinėmis patalpomis Perkūnkiemio g. 32, Vilniuje kad. Nr. 0101/0100:2181 ir sklype, kurio kad. Nr. 0101/0100:1962 statybos projektas
Užsakovas: Koratus, UAB		Brėžinys: Vizualizacija	

formatas A3



Three
1 Three
Architects

313A PP	Projektuotojas:	313 architects, UAB į.k. 301313549, Manufaktūrų g. 20, LT-11342, Vilnius	Objektas:	Gyvenamosios paskirties (daugiabučio) pastato (6.3) su komercinėmis patalpomis Perkūniškio g. 32, Vilniuje kad. Nr. 0101/0100:2181 ir sklype, kurio kad. Nr. 0101/0100:1962 statybos projektas
	Stadija	Užsakovas:	Brėžinys:	
		Koratus, UAB	Vizualizacija	

formatas A3



Three
1 Three
Architects

313A Stadija PP		Projektuotojas: 313 architects, UAB į.k. 301313549, Manufaktūrų g. 20, LT-11342, Vilnius	Objektas: Gyvenamosios paskirties (daugiabučio) pastato (6.3) su komercinėmis patalpomis Perkūnkiemio g. 32, Vilniuje kad. Nr. 0101/0100:2181 ir sklype, kurio kad. Nr. 0101/0100:1962 statybos projektas
Užsakovas: Koratus, UAB		Brėžinys: Vizualizacija	

formatas A3



Three
1 Three
Architects

formatas A3		
31 3A	Projektuotojas: 313 architects, UAB į.k. 301313549, Manufaktūrų g. 20, LT-11342, Vilnius	Objektas: Gyvenamosios paskirties (daugiabučio) pastato (6.3) su komercinėmis patalpomis Perkūnkiemio g. 32, Vilniuje kad. Nr. 0101/0100:2181 ir sklype, kurio kad. Nr. 0101/0100:1962 statybos projektas
Stadija PP	Užsakovas: Koratus, UAB	Brėžinys: Vizualizacija



Three
1 Three
Architects

formatas A3		
31 3A	Projektuotojas: 313 architects, UAB į.k. 301313549, Manufaktūrų g. 20, LT-11342, Vilnius	Objektas: Gyvenamosios paskirties (daugiabučio) pastato (6.3) su komercinėmis patalpomis Perkūnkiemio g. 32, Vilniuje kad. Nr. 0101/0100:2181 ir sklype, kurio kad. Nr. 0101/0100:1962 statybos projektas
Stadija	Užsakovas:	Brėžinys:
PP	Koratus, UAB	Vizualizacija



formatas A3

313A mmap.	Projektuotojas: 313 architects, UAB į.k. 301313549, Manufaktūrų g. 20, LT-11342, Vilnius	Objektas: Gyvenamosios paskirties (daugiabučio) pastato (6.3) su komercinėmis patalpomis Perkūnkiemio g. 32, Vilniuje kad. Nr. 0101/0100:2181 ir sklype, kurio kad. Nr. 0101/0100:1962 statybos projektas
	Projektuotojas: Martyno Marozo architektūra ir planavimas, MB į. k. 303091182 T. Ševčenkos g. 16K-101, LT-03111, Vilnius	
Stadija PP	Užsakovas: Koratus, UAB	Brėžinys: Vizualizacija




formatas A3

313 A mmap.	Projektuotojas: 313 architects, UAB į.k. 301313549, Manufaktūrų g. 20, LT-11342, Vilnius	Objektas: Gyvenamosios paskirties (daugiabučio) pastato (6.3) su komercinėmis patalpomis Perkūnkiemio g. 32, Vilniuje kad. Nr. 0101/0100:2181 ir sklype, kurio kad. Nr. 0101/0100:1962 statybos projektas
	Projektuotojas: Martyno Marozo architektūra ir planavimas, MB į. k. 303091182 T. Ševčenkos g. 16K-101, LT-03111, Vilnius	
Stadija PP	Užsakovas: Koratus, UAB	Brėžinys: Vizualizacija



formatas A3

313A mmap.	Projektuotojas: 313 architects, UAB į.k. 301313549, Manufaktūrų g. 20, LT-11342, Vilnius	Objektas: Gyvenamosios paskirties (daugiabučio) pastato (6.3) su komercinėmis patalpomis Perkūnkiemio g. 32, Vilniuje kad. Nr. 0101/0100:2181 ir sklype, kurio kad. Nr. 0101/0100:1962 statybos projektas
	Projektuotojas: Martyno Marozo architektūra ir planavimas, MB į. k. 303091182 T. Ševčenkos g. 16K-101, LT-03111, Vilnius	
Stadija PP	Užsakovas: Koratus, UAB	Brėžinys: Vizualizacija

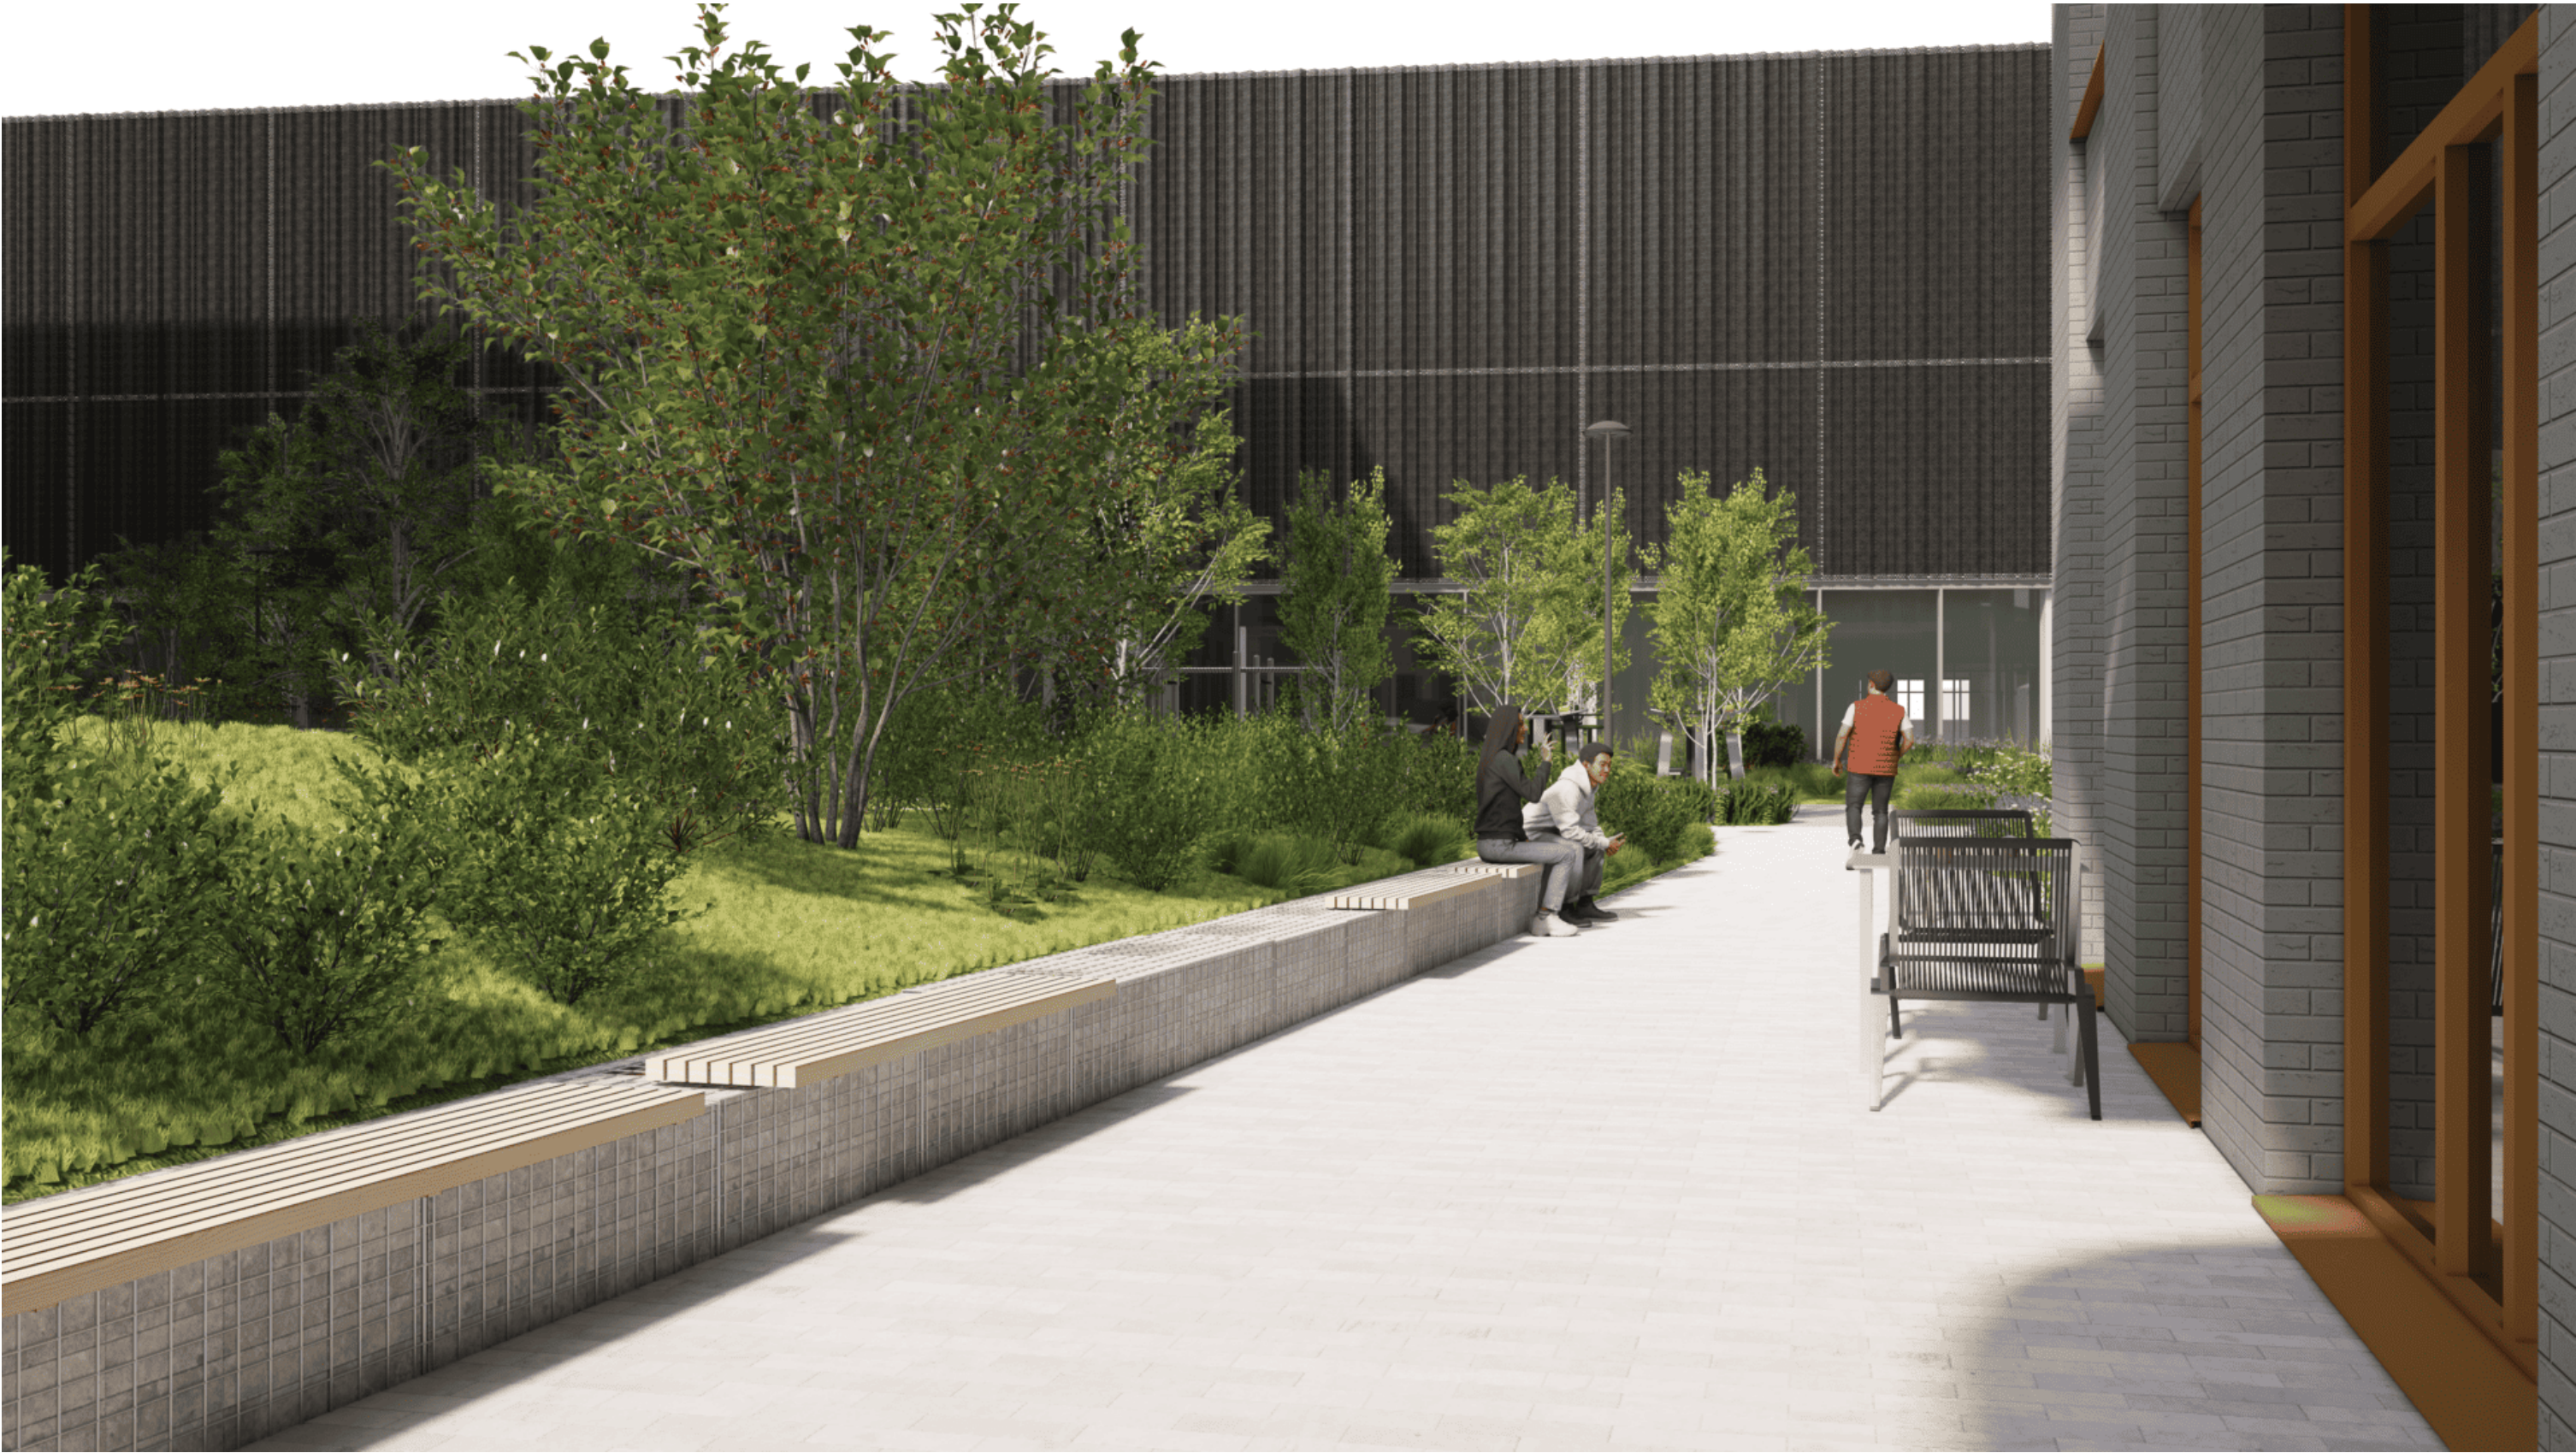

formatas A3

313A mmap.	Projektuotojas: 313 architects, UAB į.k. 301313549, Manufaktūrų g. 20, LT-11342, Vilnius	Objektas: Gyvenamosios paskirties (daugiabučio) pastato (6.3) su komercinėmis patalpomis Perkūnkiemio g. 32, Vilniuje kad. Nr. 0101/0100:2181 ir sklype, kurio kad. Nr. 0101/0100:1962 statybos projektas
	Projektuotojas: Martyno Marozo architektūra ir planavimas, MB į. k. 303091182 T. Ševčenkos g. 16K-101, LT-03111, Vilnius	
Stadija PP	Užsakovas: Koratus, UAB	Brėžinys: Vizualizacija



formatas A3

313A mmap.	Projektuotojas: 313 architects, UAB į.k. 301313549, Manufaktūrų g. 20, LT-11342, Vilnius	Objektas: Gyvenamosios paskirties (daugiabučio) pastato (6.3) su komercinėmis patalpomis Perkūnkiemio g. 32, Vilniuje kad. Nr. 0101/0100:2181 ir sklype, kurio kad. Nr. 0101/0100:1962 statybos projektas
	Projektuotojas: Martyno Marozo architektūra ir planavimas, MB į. k. 303091182 T. Ševčenkos g. 16K-101, LT-03111, Vilnius	
Stadija PP	Užsakovas: Koratus, UAB	Brėžinys: Vizualizacija