Teritorijos (jos dalies) Nr.	Sklypo (jo dalies) Nr.	Sklypo (jo dalies) plotas, m²	Privalomieji teritorijos naudojimo reglamentai												Papildomi teritorijos naudojimo reglamentai		
			Teritorijos naudojimo tipas	Žemės naudojimo paskirtis	Žemės naudojimo būdai	Leistinas pastatų aukštis: nuo žemės paviršiaus, m	Leistinas pastatų aukštis: altitudė, m	Užstatymo tankis, %	Užstatymo tūrio rodiklis	Užstatymo intensyvumas	Užstatymo tipas	Galimi žemės sklypų dydžiai: mažiausi, m²	Galimi žemės sklypų dydžiai: didžiausi, m²	Priklausomųjų želdynų ir želdinių teritorijų dalys, %	Pastatų aukštų skaičius	Statinių paskirtys	Kiti reglamentai
-	1	1256	TK	Kita	Susiekimo ir inžinerinių tinklų koridorių teritorijos (I2)	-	-	-	-	-	-	-	-	-	-	Susisiekimo komunikacijos, inžineriniai tinklai	Aerodromo apsaugos zonos (III skyrius, 1 skirsnis) Elektros tinklų apsaugos zona (III skyrius, 4 skirsnis) Vandens tiekimo ir nuotekų, paviršinių nuotekų tvarkymo infrastruktūros apsaugos zonos (III skyrius, 10 skirsnis);
Kad. Nr. 0101/0013:0428	2	2009	PA	Kita	Komercinės paskirties objektų teritorijos (K)/Susiekimo ir inžinerinių tinklų koridorių teritorijos (I2)	≤20/-	143,75/-	≤ 40/-	-	≤ 1,2/-	Laisvo planavimo (lp)/-	-	-	≥10/-	≤ 5/-	Administracinės paskirties pastatai, prekybos paskirties pastatai; paslaugų paskirties pastatai, maitinimo paskirties pastatai ir sporto paskirties pastatai/Linijinė neužstatyta teritorija skirta susisiekimo komunikacijoms ir inžineriniams tinklams	Aerodromo apsaugos zonos (III skyrius, 1 skirsnis) Elektros tinklų apsaugos zona (III skyrius, 4 skirsnis) Vandens tiekimo ir nuotekų, paviršinių nuotekų tvarkymo infrastruktūros apsaugos zonos (III skyrius, 10 skirsnis); Didžiausias galimas vieno mažmeninės prekybos objekto bendras plotas (m2) - 5000 **Statinių statyba galima tik iškėlus inžinerinius tinklus.**
	S2	234	-	-	-	-	-	-	-	-	-	-	-	-	-		S2 - kelio servitutas - teisės važiuoti transporto priemonėmis, teisės naudotis pėsčiųjų taku, plotas - 0,0234 ha, tarnaujantis (215) S2 - inžinerinių tinklų servitutas - teisė tiesti, aptarnauti, naudoti požemines, antžemines komunikacijas, plotas - 0,0234 ha tarnaujantis (222); Viešpataujantys daiktai - sklypai: Nr. 4, Nr. 5, Nr. 6, Nr. 8, Nr. 9 (115, 218).
Kad. Nr. 0101/0013:0098	3	2936	MI	M	Rekreacinių miškų sklypai (M2)	-	-	-	-	-	-	-	-	-	-	-	Aerodromo apsaugos zonos (III skyrius, 1 skirsnis) Vandens tiekimo ir nuotekų, paviršinių nuotekų tvarkymo infrastruktūros apsaugos zonos (III skyrius, 10 skirsnis); Elektroninių ryšių tinklų elektroninių ryšių infrastruktūros apsaugos zonos (III skyrius, 11 skirsnis) Miško žemė (VI skyrius, 3 skirsnis);
-	4	39	TK	Kita	Susiekimo ir inžinerinių tinklų koridorių teritorijos (I2)	-	-	-	-	-	-	-	-	-	-	Linijinė neužstatyta teritorija skirta susisiekimo komunikacijoms ir inžineriniams tinklams	Aerodromo apsaugos zonos (III skyrius, 1 skirsnis) Elektros tinklų apsaugos zona (III skyrius, 4 skirsnis) Vandens tiekimo ir nuotekų, paviršinių nuotekų tvarkymo infrastruktūros apsaugos zonos (III skyrius, 10 skirsnis)
žemės sklypo (kad. Nr. 0101/0013:0423) dalis	5	109	TK	Kita	Susiekimo ir inžinerinių tinklų koridorių teritorijos (I2)	-	-	-	-	-	-	-	-	-	-	Linijinė neužstatyta teritorija skirta susisiekimo komunikacijoms ir inžineriniams tinklams	Aerodromo apsaugos zonos (III skyrius, 1 skirsnis) Elektros tinklų apsaugos zona (III skyrius, 4 skirsnis) Vandens tiekimo ir nuotekų, paviršinių nuotekų tvarkymo infrastruktūros apsaugos zonos (III skyrius, 10 skirsnis) Miškų ūkio paskirties žemės sklypo (kadastro Nr. 0101/0013:0423) dalis - plotas 109 kv.m. verčiama kitomis naudmenomis inžinerinei infrastruktūrai. Formuojamas sklypas Nr. 5.
kad. Nr. 0101/0013:271	6	1099	PA	Kita	Komercinės paskirties objektų teritorijos (K)	≤24**	154,75**	≤ 40	-	≤ 1,2	Laisvo planavimo (lp)	-	-	≥11	≤ 6**	Administracinės paskirties pastatai, prekybos paskirties pastatai; paslaugų paskirties pastatai, maitinimo paskirties pastatai ir sporto paskirties pastatai	Aerodromo apsaugos zonos (III skyrius, 1 skirsnis) Elektros tinklų apsaugos zona (III skyrius, 4 skirsnis) Vandens tiekimo ir nuotekų, paviršinių nuotekų tvarkymo infrastruktūros apsaugos zonos (III skyrius, 10 skirsnis) Elektroninių ryšių tinklų elektroninių ryšių infrastruktūros apsaugos zonos (III skyrius, 11 skirsnis) Sąlyginis didžiausias nelaidžių dangų kiekis sklype 40 % **Antžeminio užstatymo statybos zona ir statybos riba planuojama nemažiau kaip 3 metrų atstumu iki sklypo ribos. Požeminis užstatymas prie sklypo ribos galimas gavus besiribojančio žemės sklypo savininko sutikimą.** Didžiausias galimas vieno mažmeninės prekybos objekto bendras plotas (m2) - 5000 Iki 20 proc. planuojamo (faktinio) pastatais užstatyto ploto gali būti 6 aukštai (24 m).
kad. Nr. 0101/0013:378	7	2816	MI	Miškų ūkio	Rrekracinių miškų sklypai M2)	-	-	-	-	-	-	-	-	-	-		Aerodromo apsaugos zonos (III skyrius, 1 skirsnis) Elektros tinklų apsaugos zona (III skyrius, 4 skirsnis) Vandens tiekimo ir nuotekų, paviršinių nuotekų tvarkymo infrastruktūros apsaugos zonos (III skyrius, 10 skirsnis)
	S7	518	-	-	-	-	-	-	-	-	-	-	-	-	-		S7 - servitutas - teisė tiesti, aptarnauti, naudoti požemines, antžemines komunikacijas, plotas -0,0518 ha, tarnaujantis (kodas 222).
-	8	2101	BZ	Kita	Atskirųjų želdynų teritorijos (E)	-	-	-	-	-	-	-	-	-	-	-	Aerodromo apsaugos zonos (III skyrius, 1 skirsnis) Elektros tinklų apsaugos zona (III skyrius, 4 skirsnis) Vandens tiekimo ir nuotekų, paviršinių nuotekų tvarkymo infrastruktūros apsaugos zonos (III skyrius, 10 skirsnis) Skirstomųjų dujotiekių apsaugos zonos (III skyrius, 6 skirsnis)
	S8	110	-	-	-	-	-	-	-	-	-	-	-	-	-		S8 - servitutas - teisė tiesti, aptarnauti, naudoti požemines, antžemines komunikacijas, plotas -0,0110 ha, tarnaujantis (kodas 222).
žemės sklypo (kad. Nr. 0101/0013:0423) dalis	9	3180	MI	Miškų ūkio	Rrekracinių miškų sklypai M2)	-	-	-	-	-	-	-	-	-	-	-	Aerodromo apsaugos zonos (III skyrius, 1 skirsnis) Elektros tinklų apsaugos zona (III skyrius, 4 skirsnis) Vandens tiekimo ir nuotekų, paviršinių nuotekų tvarkymo infrastruktūros apsaugos zonos (III skyrius, 10 skirsnis) Skirstomųjų dujotiekių apsaugos zonos (III skyrius, 6 skirsnis)
	S9	49	-	-	-	-	-	-	-	-	-	-	-	-	-		S9 - servitutas - teisė tiesti, aptarnauti, naudoti požemines, antžemines komunikacijas, plotas - 0,0049 ha, tarnaujantis (kodas 222).
-	10	10	BZ	Kita	Atskirųjų želdynų teritorijos (E)	-	-	-	-	-	-	-	-	-	-	-	Aerodromo apsaugos zonos (III skyrius, 1 skirsnis) Elektros tinklų apsaugos zona (III skyrius, 4 skirsnis) Vandens tiekimo ir nuotekų, paviršinių nuotekų tvarkymo infrastruktūros apsaugos zonos (III skyrius, 10 skirsnis) Skirstomųjų dujotiekių apsaugos zonos (III skyrius, 6 skirsnis)
	S10	6	-	-	-	-	-	-	-	-	-	-	-	-	-		S10 - servitutas - teisė tiesti, aptarnauti, naudoti požemines, antžemines komunikacijas, plotas - 0,0006 ha, tarnaujantis (kodas 222).
-	11	269	TK	Kita	Susiekimo ir inžinerinių tinklų koridorių teritorijos (I2)	-	-	-	-	-	-	-	-	-	-	Linijinė neužstatyta teritorija skirta susisiekimo komunikacijoms ir inžineriniams tinklams	Aerodromo apsaugos zonos (III skyrius, 1 skirsnis) Elektros tinklų apsaugos zona (III skyrius, 4 skirsnis) Vandens tiekimo ir nuotekų, paviršinių nuotekų tvarkymo infrastruktūros apsaugos zonos (III skyrius, 10 skirsnis) Elektroninių ryšių tinklų elektroninių ryšių infrastruktūros apsaugos zonos (III skyrius, 11 skirsnis)
žemės sklypo (kad. Nr. 0101/0013:0423) dalis	12	76	TK	Kita	Susiekimo ir inžinerinių tinklų koridorių teritorijos (I2)	-	-	-	-	-	-	-	-	-	-	Linijinė neužstatyta teritorija skirta susisiekimo komunikacijoms ir inžineriniams tinklams	Aerodromo apsaugos zonos (III skyrius, 1 skirsnis) Elektros tinklų apsaugos zona (III skyrius, 4 skirsnis) Vandens tiekimo ir nuotekų, paviršinių nuotekų tvarkymo infrastruktūros apsaugos zonos (III skyrius, 10 skirsnis) Elektroninių ryšių tinklų elektroninių ryšių infrastruktūros apsaugos zonos (III skyrius, 11 skirsnis) Miškų ūkio paskirties žemės sklypo (kadastro Nr. 0101/0013:0423) dalis - plotas 76 kv.m. verčiama kitomis naudmenomis inžinerinei infrastruktūrai. Formuojamas sklypas Nr. 12.
-	13	19	TK	Kita	Susiekimo ir inžinerinių tinklų koridorių teritorijos (I2)	-	-	-	-	-	-	-	-	-	-	Linijinė neužstatyta teritorija skirta susisiekimo komunikacijoms ir inžineriniams tinklams	Aerodromo apsaugos zonos (III skyrius, 1 skirsnis) Elektros tinklų apsaugos zona (III skyrius, 4 skirsnis) Vandens tiekimo ir nuotekų, paviršinių nuotekų tvarkymo infrastruktūros apsaugos zonos (III skyrius, 10 skirsnis) Elektroninių ryšių tinklų elektroninių ryšių infrastruktūros apsaugos zonos (III skyrius, 11 skirsnis) Sąlyginis didžiausias nelaidžių dangų kiekis sklype 40 %
S13	S13	2	-	-	-	-	-	-	-	-	-	-	-	-	-		S13 - servitutas - teisė tiesti, aptarnauti, naudoti požemines, antžemines komunikacijas, plotas - 0,0002 ha, tarnaujantis (kodas 222).
kad. Nr. 0101/0013:270	14	2395	GM	Kita	Visuomeninės paskirties teritorijos (V)/ Daugiabučių gyvenamųjų pastatų ir bendrabučių teritorijos (G2)	≤20	148,25	≤ 40	-	≤ 1,2	Laisvo planavimo (lp)	-	-	≥35* - ligoninėms, klinikoms, reabilitacijos centrams ≥40* - bendrojo lavinimo mokykloms ≥45* - sanatorijoms ≥50* - vaikų lopšeliams darželiams >30* - daugiabučiams	≤ 5		Aerodromo apsaugos zonos (III skyrius, 1 skirsnis) Elektros tinklų apsaugos zona (III skyrius, 4 skirsnis) Sąlyginis didžiausias nelaidžių dangų kiekis sklype 40 %
žemės sklypo (kad. Nr. 0101/0013:0423) dalis	15	726	BZ	Kita	Atskirųjų želdynų teritorijos (E)	-	-	-	-	-	-	-	-	-	-	-	Aerodromo apsaugos zonos (III skyrius, 1 skirsnis) Elektros tinklų apsaugos zona (III skyrius, 4 skirsnis) Vandens tiekimo ir nuotekų, paviršinių nuotekų tvarkymo infrastruktūros apsaugos zonos (III skyrius, 10 skirsnis); Miško naudmenos keičiamos į kitą paskirtį. Žemės sklypas formuojamas kitos paskirties, atskirųjų želdynų teritorijos žemės sklypu, nes yra mažesnis už galimą minimalų miškų ūkio paskirties žemės sklypą.
-	16	7347	BZ	Kita	Atskirųjų želdynų teritorijos (E)	-	-	-	-	-	-	-	-	-	-	-	Aerodromo apsaugos zonos (III skyrius, 1 skirsnis) Elektros tinklų apsaugos zona (III skyrius, 4 skirsnis) Vandens tiekimo ir nuotekų, paviršinių nuotekų tvarkymo infrastruktūros apsaugos zonos (III skyrius, 10 skirsnis) Skirstomųjų dujotiekių apsaugos zonos (III skyrius, 6 skirsnis)

* Priklausomųjų želdynų normą pagal planuojamo pastato paskirtį nustatyti vadovaujantis Viešųjų atskirųjų želdynų plotų normų ir priklausomųjų želdynų plotų normų apskaičiavimo tvarkos aprašo, patvirtinto Lietuvos Respublikos Aplinkos ministro 2007-12-21 įsakymu Nr. D1-694, nuostatomis
**Pagal Vilniaus miesto savivaldybės Bendrąjį planą (2021) planuojamoje teritorijoje vyraujantis pastatų aukštis - iki 5 aukštų (20 m). Iki 20 proc. planuojamo (faktinio) pastatais užstatyto ploto gali būti 6 aukštai (24 m, maksimali altitudė 154,75).

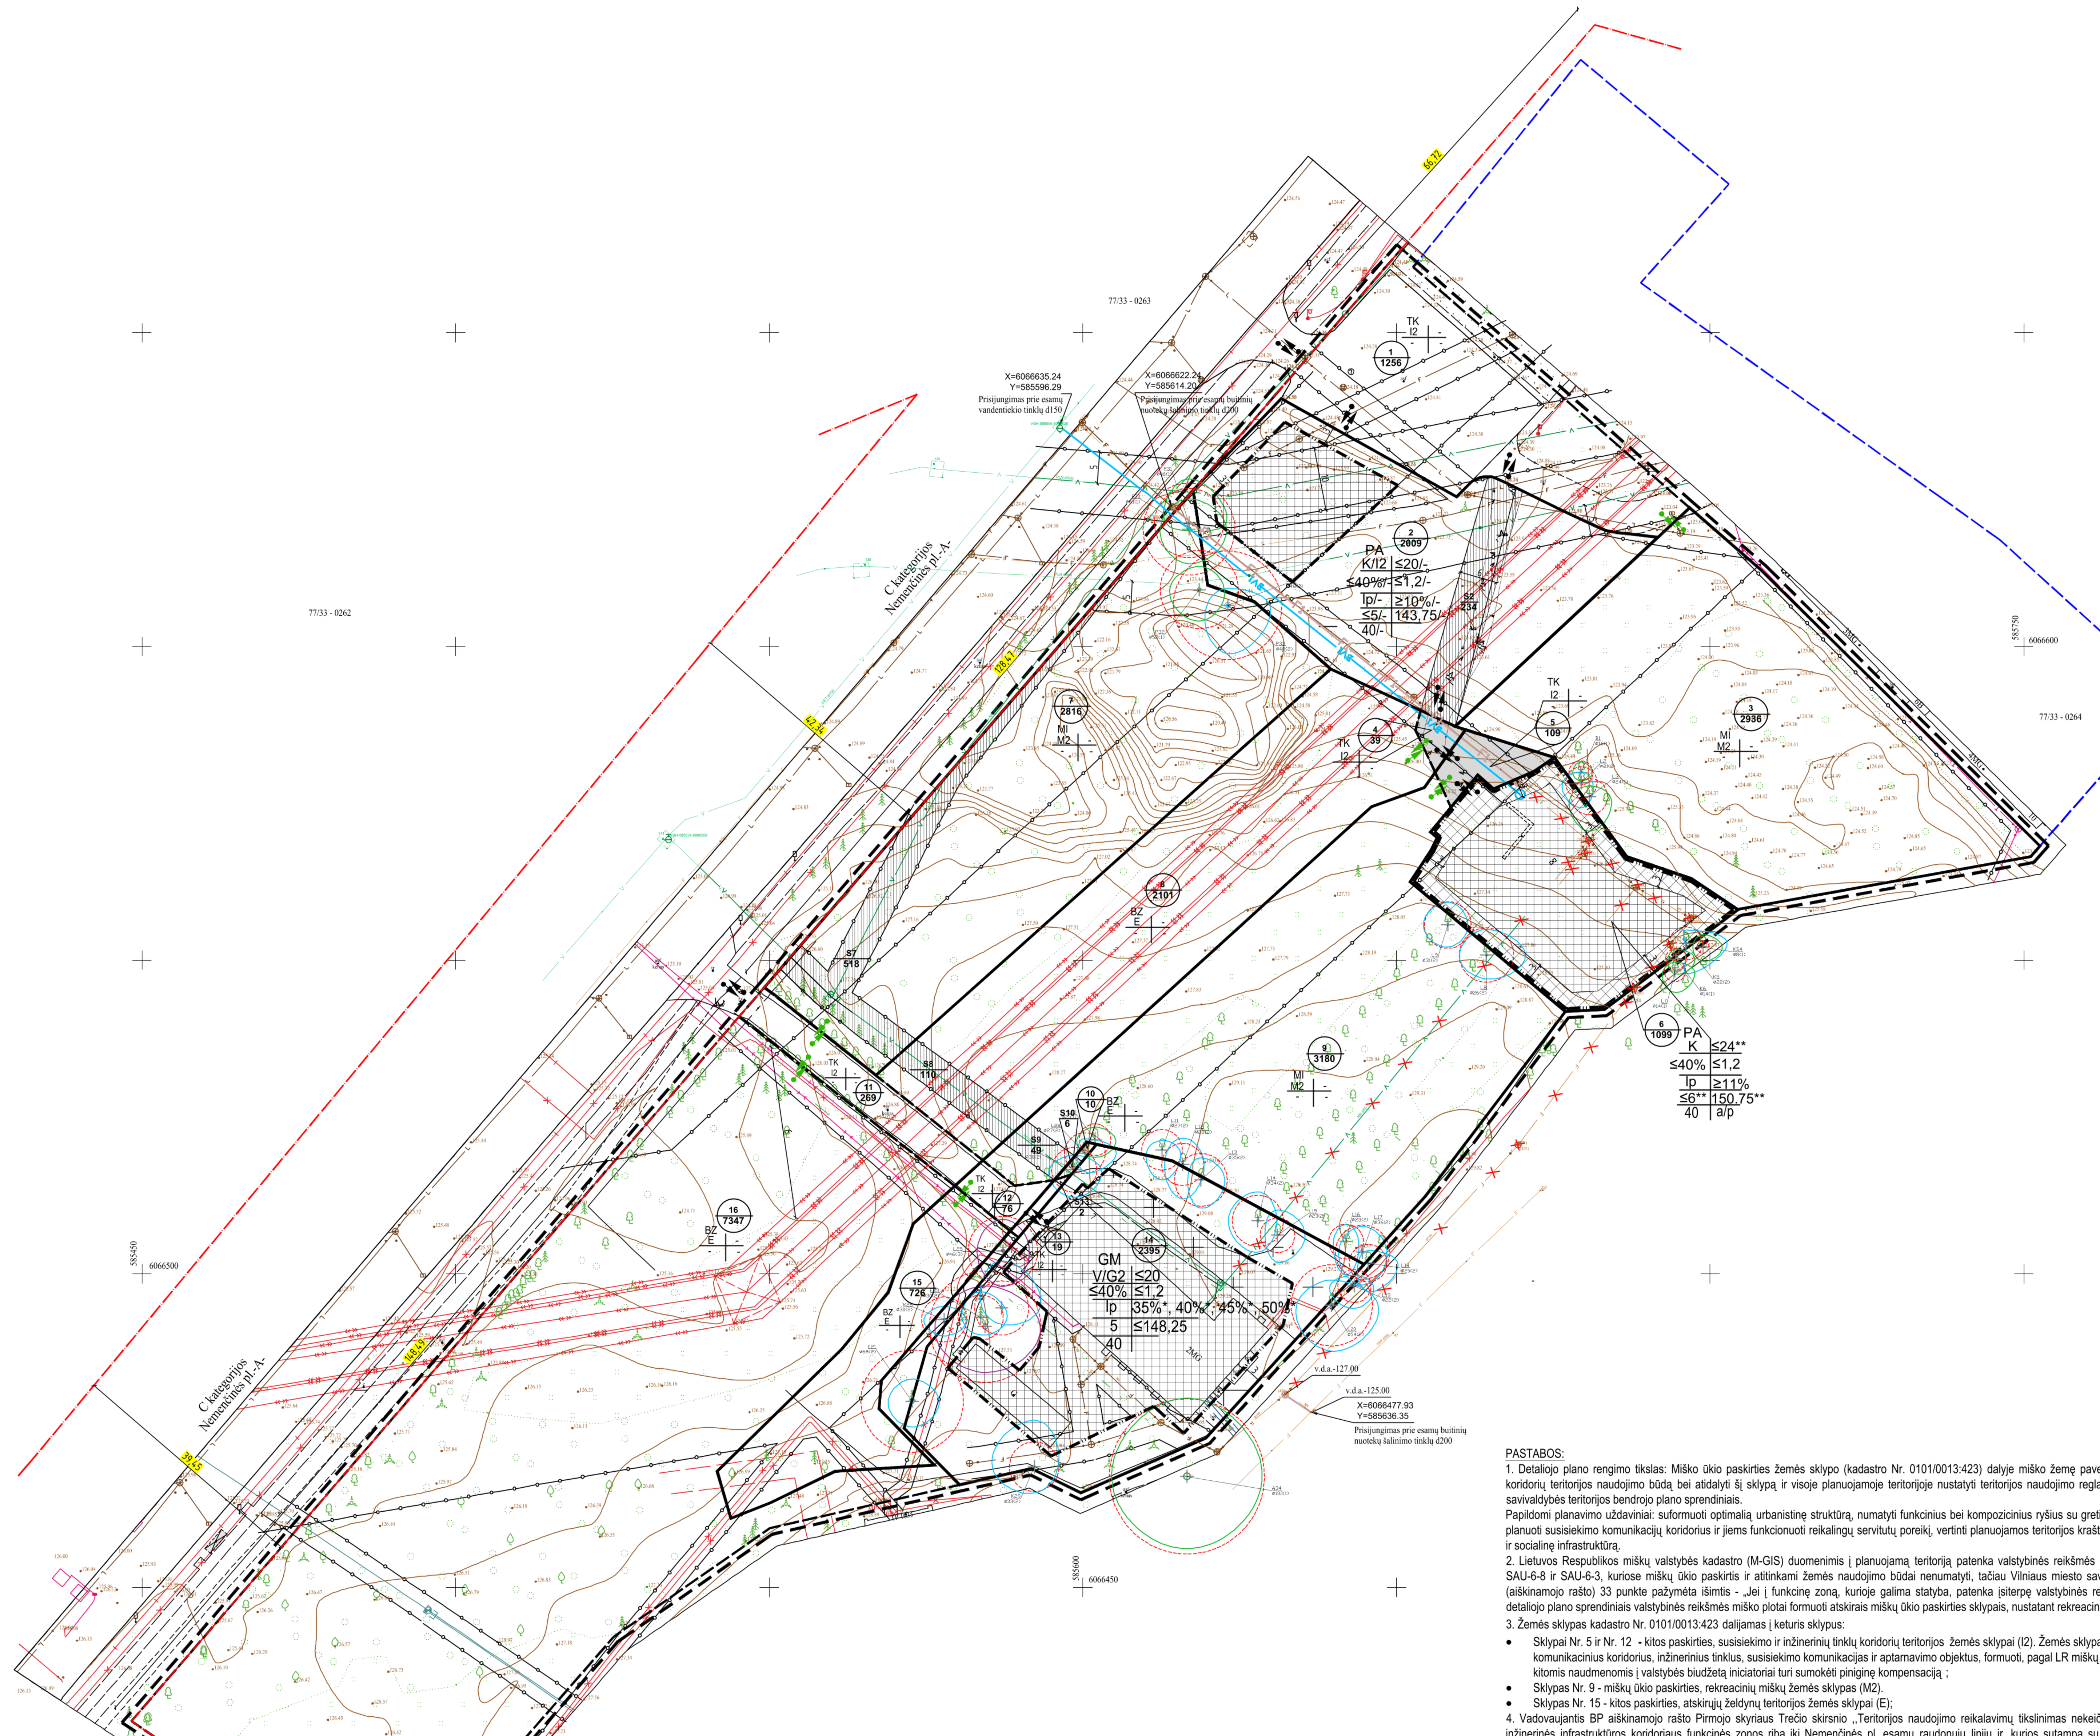

PLANUOJAMA TERITORIJA

sklypo numeris / sklypo plotas, m² (1 / 2000)

T	
1	2
3	4
5	6
a	b
c	d

T - Teritorijos naudojimo tipas
1. Žemės naudojimo būdas (būdai)
2. Leistinas pastato aukštis (metrais)
3. Leistinas žemės sklypo užstatymo tankis
4. Leistinas žemės sklypo užstatymo intensyvumas
5. Užstatymo tipas
6. Priklausomųjų želdynų ir želdynų teritorijų dalys, %
a. Leistas pastatų aukštų skaičius
b. Leistina pastatų aukščio altitudė, m
c. Sąlyginis didžiausias nelaidžių dangų kiekis sklype (%)
d. automobilių parkavimas (a - antžeminis/ p - požeminis)

SUTARTINIAI ŽENKLAI, REGLAMENTAI, EKSPLIKACIJA :

- PLANUOJAMA TERITORIJA
- KAIMYNINIŲ SKLYPŲ RIBOS
- ESAMO SKLYPO RIBOS
- PLANUOJAMO SKLYPO RIBA
- STATYBOS RIBA
- STATYBOS ZONA (Antžeminis ir požeminis užstatymas)
- STATYBOS ZONA (Tik požeminis užstatymas)
- SERVITUTO ZONA
- GATVĖS RAUDONOSIOS LINIJOS
- LIETUVOS RESPUBLIKOS SPECIALIŲJŲ ŽEMĖS NAUDOJIMO SĄLYGŲ ĮSTATYME NURODYTŲ TERITORIJŲ, KURIOSE TAIKOMOS SPECIALIOSIOS ŽEMĖS NAUDOJIMO SĄLYGOS RIBA
- ĮVAŽIAVIMAS/ IŠVAŽIAVIMAS
- ĮVAŽIAVIMAS/ IŠVAŽIAVIMAS APTARNAUJANČIAM TRANSPORTUI
- NAIKINAMI INŽINERINIAI TINKLAI (Vandentiekio, nuotekų)
- PLANUOJAMI VANDENTIEKIO TINKLAI
- PLANUOJAMI NUOTEKŲ TINKLAI

K8 ø36(1): K- medžio rūšis; 8 - medžio eilės numeris brėžinyje/žiniaraštyje; ø36 - kamieno diametras; 1 - medžio būklės indeksas
Lajos projekcija
Kamieno diametras 1.30 m aukštyje
Kamieno kaklelio diametras
Kamieno ašis
Šaknų apsaugos plotas

Medžio būklės indekso ženklai
1 - GERA BŪKLĖ žymens spalva RGB - 23,181,44
2 - PATENKINAMA BŪKLĖ žymens spalva RGB - 0,191,255
3 - BLOGA BŪKLĖ žymens spalva RGB - 147,39,143
4 - ŽUVĘS ŽELDINYS žymens spalva RGB - 99,100,102

PASTABOS:

1. Detaliojo plano rengimo tikslas: Miško ūkio paskirties žemės sklypo (kadastro Nr. 0101/0013:423) dalyje miško žemę paversti kitomis naudmenomis, nustatyti susisiekimo ir inžinerinių tinklų koridorių teritorijos naudojimo būdą bei atidalyti šį sklypą ir visoje planuojamoje teritorijoje nustatyti teritorijos naudojimo reglamentus vadovaujantis galiojančiais teisės aktais bei Vilniaus miesto savivaldybės teritorijos bendrojo plano sprendiniais.
Papildomi planavimo uždaviniai: suformuoti optimalią urbanistinę struktūrą, numatyti funkcinius bei kompozicinius ryšius su gretimomis teritorijomis bei ekstensyviai naudojamų želdynų teritorijomis, planuoti susisiekimo komunikacijų koridorius ir jiems funkcionuoti reikalingų servitutų poreikį, vertinti planuojamos teritorijos kraštovaizdį, esamas ir (ar) suplanuotas urbanistines struktūras, inžinerinę ir socialinę infrastruktūrą.
2. Lietuvos Respublikos miškų valstybės kadastro (M-GIS) duomenimis į planuojamą teritoriją patenka valstybinės reikšmės miško plotai. Planuojama teritorija be kita ko yra funkcinėse zonose SAU-6-8 ir SAU-6-3, kuriose miškų ūkio paskirtis ir atitinkami žemės naudojimo būdai nenumatyti, tačiau Vilniaus miesto savivaldybės teritorijos bendrojo plano sprendinių tekstinio reglamento (aiškinamojo rašto) 33 punkte pažymėta išimtis - „Jei į funkcinę zoną, kurioje galima statyba, patenka įsiterpę valstybinės reikšmės miškai, veiklą juose reglamentuoja Miškų įstatymas." Todėl detaliojo plano sprendiniais valstybinės reikšmės miško plotai formuoti atskirais miškų ūkio paskirties sklypais, nustatant rekreacinių miškų sklypų naudojimo būdą.
3. Žemės sklypas kadastro Nr. 0101/0013:423 dalijamas į keturis sklypus:
- Sklypai Nr. 5 ir Nr. 12 - kitos paskirties, susisiekimo ir inžinerinių tinklų koridorių teritorijos žemės sklypai (I2). Žemės sklypai skirti inžinerinės infrastruktūros teritorijoms, apimančioms komunikacinius koridorius, inžinerinius tinklus, susisiekimo komunikacijas ir aptarnavimo objektus, formuoti, pagal LR miškų įstatymo 11 straipsnį. Už valstybinės miško žemės pavertimą kitomis naudmenomis į valstybės biudžetą iniciatoriai turi sumokėti piniginę kompensaciją ;
- Sklypas Nr. 9 - miškų ūkio paskirties, rekreacinių miškų žemės sklypas (M2).
- Sklypas Nr. 15 - kitos paskirties, atskirųjų želdynų teritorijos žemės sklypai (E);

4. Vadovaujantis BP aiškinamojo rašto Pirmojo skyriaus Trečio skirsnio ,,Teritorijos naudojimo reikalavimų tikslinimas nekeičiant BP sprendinių" 12 punkto ir 14 punkto nuostatomis tikslinama inžinerinės infrastruktūros koridoriaus funkcinės zonos riba iki Nemenčinės pl. esamų raudonųjų linijų ir, kurios sutampa su RC registruotu miško paskirties žemės sklypu, kadastro Nr. 0101/ 0013:378 ir komercinės paskirties objektų teritorijų sklypu, kadastro Nr. 0101/0013:428.
5. Žemės sklype Nr. 14 nustatomas teritorijos naudojimo tipas ir nurodomi keli galimi žemės sklypo ar jo dalies žemės naudojimo būdai. Pirmuoju įrašytas žemės sklypo naudojimo būdas yra prioritetinis, pagal jį nustatomas konkretus žemės sklypo ar jo dalies žemės naudojimo būdas tvirtinant detalųjį planą. Kitais detaliajame plane pagal teritorijos naudojimo tipą nurodytais žemės naudojimo būdais žemė sklype ar jo dalies žemės naudojimo būdai keičiami savivaldybės mero ar jo įgalioto savivaldybės administracijos direktoriaus sprendimu, Vyriausybės nustatyta tvarka informuojant visuomenę.
6. Rengiant statinių techninius projektus užtikrinti "Gaisrinės saugos pagrindinius reikalavimus" (Priešgaisrinės apsaugos ir gelbėjimo departamento prie VRM direktoriaus 2010-12-07, įsakymas Nr.1-338); vadovautis "Lauko gaisrinio vandentiekio tinklų ir statinių projektavimo ir įrengimo taisyklėmis" (Priešgaisrinės apsaugos ir gelbėjimo departamento prie VRM direktoriaus 2007-02-22, įsakymas Nr.1-66).
7. Reikalavimai statinių statybai iki 3 m atstumu nuo sklypo ribos nustatyti STR 1.05.01:2017 „Statybą leidžiantys dokumentai. Statybos užbaigimas. Nebaigto statinio registravimas ir perleidimas. Statybos sustabdymas. Savavališkos statybos padarinių šalinimas. Statybos pagal neteisėtai išduotą statybą leidžiantį dokumentą padarinių šalinimas" 3 m atstumu nuo sklypo ribos statinio (pastato ar stogą turinčio inžinerinio statinio) bet kurių konstrukcijų aukštis, skaičiuojant jį nuo žemės sklypo ribos žemės paviršiaus altitudės, negali būti didesnis kaip 8,5 m; didesniais atstumais statinių konstrukcijų aukštis gali būti didinamas išlaikant reikalavimą, kiekvienam papildomam virš 8,5 m aukščio metrui atstumas didinamas po 0,5 m. Šiame punkte nurodyti atstumai gali būti mažinami gavus besiribojančio žemės sklypo savininko ar valdytojo rašytinį sutikimą.
8. Normatyvinis automobilių stovėjimo skaičius numatomas sklypo ribose vadovaujantis STR 2.06.04:2014 "Gatvės ir vietinės reikšmės keliai. Bendrieji reikalavimai" reikalavimais ir tikslinamas techninio projekto stadijoje.
9. Automobilių parkavimas žemės sklype Nr. 6 numatomas antžeminis ir požeminis. Požeminis užstatymas planuojamas iki žemės sklypo Nr. 6 ribos. Planuojant požeminį užstatymą iki sklypo ribos statybos projekto rengimo metu būtina gauti besiribojančių žemės sklypų savininkų sutikimą. Negavus besiribojančių žemės sklypų savininkų sutikimo, požeminio užstatymo statybos zoną ir ribą planuoti vieno metro atstumu iki sklypo ribos.
10. Atnžeminio užstatymo statybos zona ir statybos riba žemės sklype Nr. 6 planuojama ne mažesniu kaip 3 metru atstumu iki sklypo ribos.
11. Statbos projekto rengimo metu planuojant užstatymą inžinerinių tinklų apsaugos zonose, būtina juos iškelti.
12. Parengti vandens tiekimo ir nuotekų šalinimo techninį projektą. Statybos projekto ruošimui būtina gauti prisijungimo sąlygas. Sprendinius tikslinti statybos projekto metu pagal išduotas prisijungimo sąlygas. Statybos projekto rengimo metu vandentiekio ir nuotekų tinklams nustatyti inžinerinių tinklų servitutus (tarnaujančius, viešpataujančius) tinklų tiesimui, aptarnavimui, naudojimui. Inžineriniai tinklai gali būti iškeliami pagal išduotas pri sijungimo sąlygas.
13. Servitutai statybos projekto metu tikslinami/nustatomi/įregistruojami teisės aktų nustatyta tvarka statomų, esamų, perkeliamų inžinerinių tinklų ir įrenginių apsaugos zonose.
14. Šildymo reglamentas - centralizuoto šilumos tiekimo zona. Galimi alternatyvūs šildymo būdai (atsinaujinančios energijos).
15. Žemė sklype Nr. 14 esančių medžių šaknų apsaugos zonoje požeminis užstatymas negalimas. Jų šaknų apsaugos zonoje antžeminis užstatymas galimas tik nuo antro aukšto (jų šaknų apsaugos zonoje pirmas aukštas nestatomas). Nuo antro aukšto užstatymas šių medžių šaknų apsaugos zonoje gali būti formuojamas tik iki medžių lajos apsaugos zonos. Žemės sklype Nr. 14 yra esami eksploatuojami pastatai, kurie patenka į šaknų apsaugos zoną, t.y. apsaugos zonos dalyse jau yra esamas užstatymas, statiniai pastatyti ir pradėti eksploatuoti prieš 80 – 60 metų. Esamas užstatymas, patenkantis į šaknų apsaugos zoną neigiamos įtakos medžiams (šaknims) neturi.
16. Dėl esamų medžių išsaugojimo, tvarkymo arba šalinimo sprendžiama statybos projekto metu, o esamų medžių šalinimas galimas teisės aktų nustatyta tvarka tik gavus statybą leidžiantį dokumentą.
19. Sąlyginis didžiausias nelaidžių dangų kiekis sklype 40%, kuriam netaikomos kompensacinės priemonės (lietaus vandens infiltracinių ar užlaikymo sistemų įrengimas, arba papildomas investavimas į miesto lietaus nuotekų sistemos pajėgumo didinimą). Viršijus nurodytą kiekį - projektavimo sąlygose nustatomos kompensacinės priemonės.

Apie 2,6 ha teritorijos prie Saulėtekio alėjos detalusis planas sklypuose (Kadastro Nr. 0101/0013:98, Nr. 0101/0013:271, Nr. 0101/0013:423, Nr. 0101/0013:428, Nr. 0101/0013:378 Ir Nr. 0101/0013:270) ir gretimoje teritorijoje inicijavimo sutarties pagrindu		
SUVESTINIS INŽINERINIŲ TINKLŲ PLANAS M 1:500		Laida 0
ŽYMUO DPK-24-02/K-VT-13-23-650	Lapas 01	Lapų 01