

7 SKYRIUS

Vizualizacijos





A	2023-05-23	Derinimui, viešinimui. Pakeistas C korpuso aukštingumas			
0	2022-12-02	Derinimui, viešinimui, specialiųjų reikalavimų ir sąlygų gavimui			
Laida	Išleidimo data	Laidos statusas. Ketimo priežastis (jei taikoma)			
Kval. dok. Nr.	PROJEKTUOTOJAS	UAB „Sweco“ Lietuva Spaudos g. 6-1, LT-05132 Vilnius tel. +370 5 2622621 info@sweco.lt	Statinio projekto pavadinimas: ADMINISTRACINĖS PASKIRTIES PASTATŲ (7.2) IR DAUGIABUČIO GYVENAMOJO NAMO (6.3) LVIVO G. 59, VILNIUJE STATYBOS PROJEKTAS		
35355	SPV	A. VILKENIS			
Kval. dok. Nr.	aketuri	UAB „Aketuri architektai“ Raugyklos g. 3-1, LT-01138, Vilnius tel. +370 6 1216112 info@aketuriarchitektai.lt	Dokumento pavadinimas: STATINIO ARCHITEKTŪROS DALIS		
A1415	PDV	L. REKEVIČIUS			
A1468	ARCH	M. REKEVIČIENĖ			
	ARCH	E. DRAPANAUSKIS			
	ARCH	J.S. MORA MORALES			
	ARCH	D. ČIŽAITĖ			
	ARCH	J. BRINKEVIČIŪTĖ	Brėžinio pavadinimas: C korpusas Vizualizacijos M 1:1,86	LAPŲ	LAPAI
Kalb. trump.:	Užsakovas:	Dokumento žymuo:		1	1
LT	UTISIB KŪB "Releven Prime Properties"	22050_03.C_PP_SA.B_01.120			



A	2023-05-23	Derinimui, viešinimui. Pakeistas C korpuso aukštungumas	
0	2022-12-02	Derinimui, viešinimui, specialiųjų reikalavimų ir sąlygų gavimui	
Laida	Išleidimo data	Laidos statusas. Kėtimio priežastis (jei taikoma)	
Kval. dok. Nr.	PROJEKTUOTOJAS		Statinio projekto pavadinimas: ADMINISTRACINĖS PASKIRTIES PASTATŲ (7.2) IR DAUGIABUČIO GYVENAMOJO NAMO (6.3) LVIVO G. 59, VILNIUJE STATYBOS PROJEKTAS
	UAB "Sweco" Lietuva Spaudos g. 6-1, LT-05132 Vilnius tel. +370 5 2622621 info@sweco.lt		
35355	SPV	A. VILKENIS	
Kval. dok. Nr.	UAB "Aketuri architektai" Raugyklos g. 3-1, LT-01138, Vilnius tel. +370 6 1216112 info@aketuriarchitektai.lt		
	aketuri		
A1415	PDV	L. REKEVIČIUS	Dokumento pavadinimas: STATINIO ARCHITEKTŪROS DALIS
A1468	ARCH	M. REKEVIČIENĖ	
	ARCH	E. DRAPANAUSKIS	
	ARCH	J.S. MORA MORALES	
	ARCH	D. ČIŽAITĖ	Brėžinio pavadinimas: C korpusas Vizualizacijos M 1:2,38, 1:3,61
	ARCH	J. BRINKEVIČIŪTĖ	
Kalb. trump.:	Užsakovas:	Dokumento žymuo:	
LT	UTISIB KŪB "Releven Prime Properties"	22050_03.C_PP_SA.B_01.121	LAPŲ LAPAI
			1 1

8 SKYRIUS


Panoramos

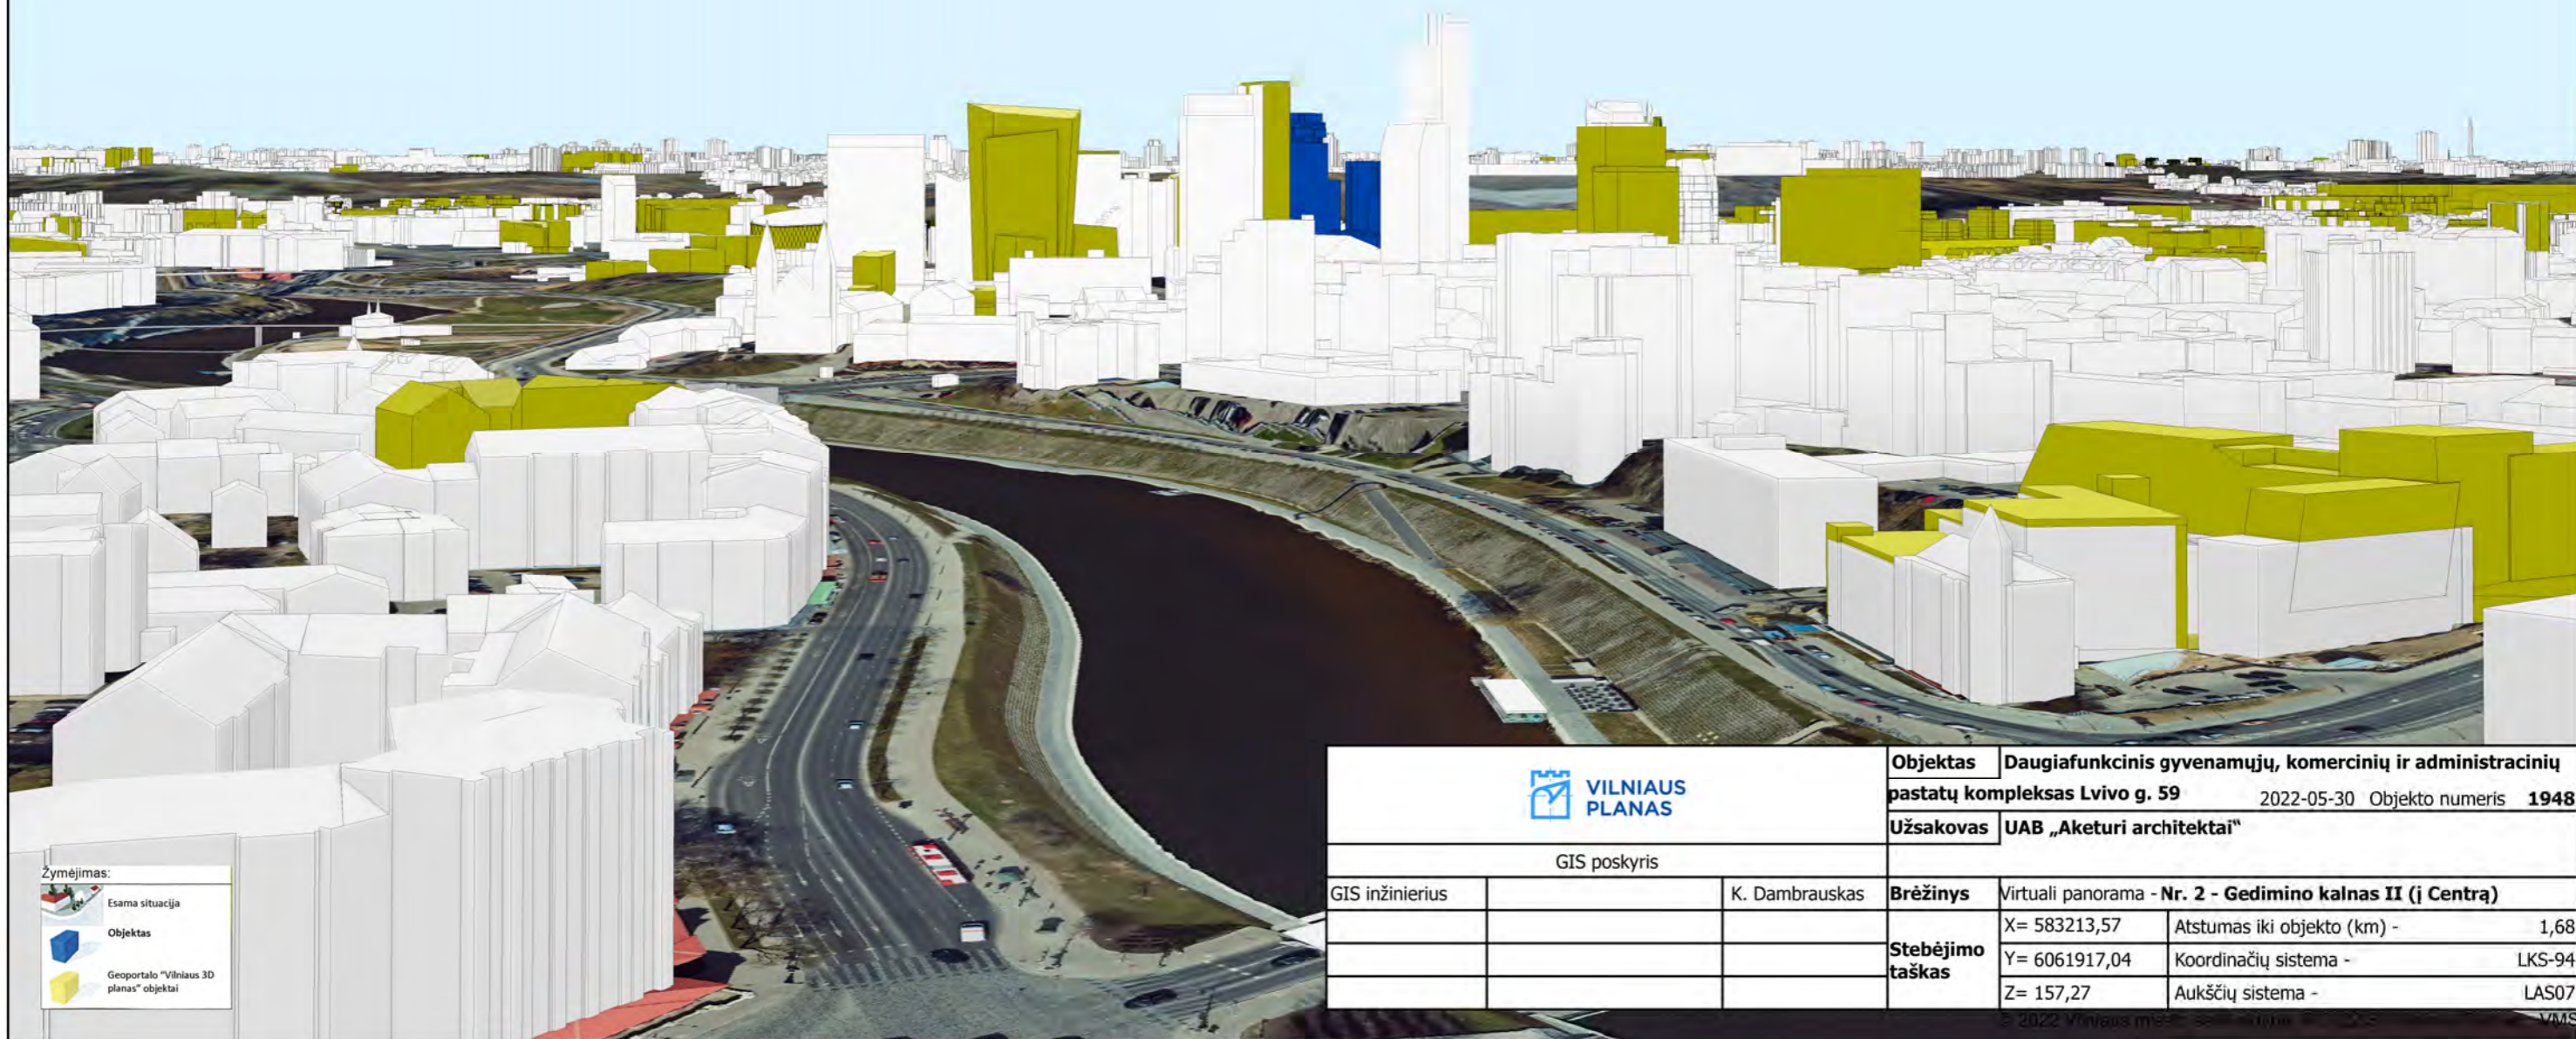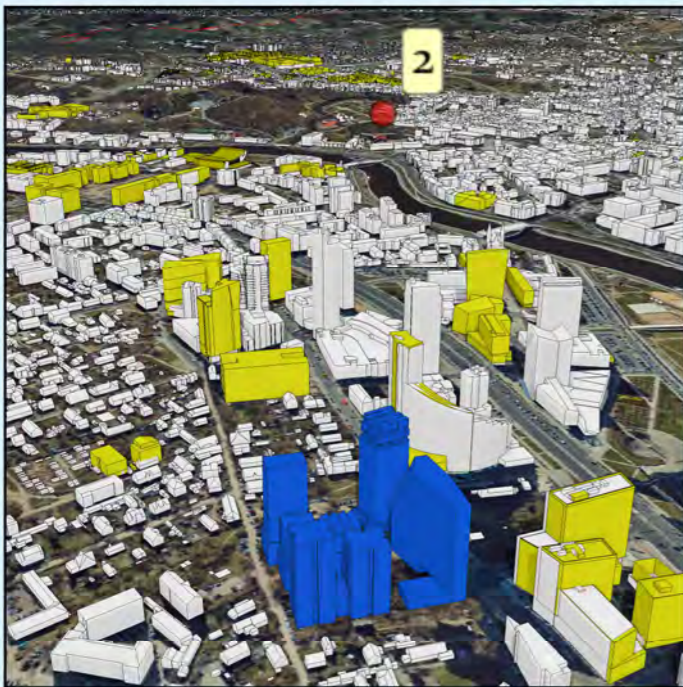


Žymėjimas:

	Esama situacija
	Objektas
	Geoportalo "Vilniaus 3D planas" objektai

		Objektas	Daugiafunkcinis gyvenamųjų, komercinių ir administracinių pastatų kompleksas Lvivo g. 59		
		Užsakovas	UAB „Aketuri architektai“		
GIS poskyris		Objekto numeris	2022-05-30 1948		
GIS inžinierius	K. Dambrauskas	Brėžinys	Virtuali panorama - Nr. 2 - Gedimino kalnas II (į Centrą)		
		Stebėjimo taškas	X= 583213,57	Atstumas iki objekto (km) -	1,68
			Y= 6061917,04	Koordinacių sistema -	LKS-94
			Z= 157,27	Aukščių sistema -	LAS07

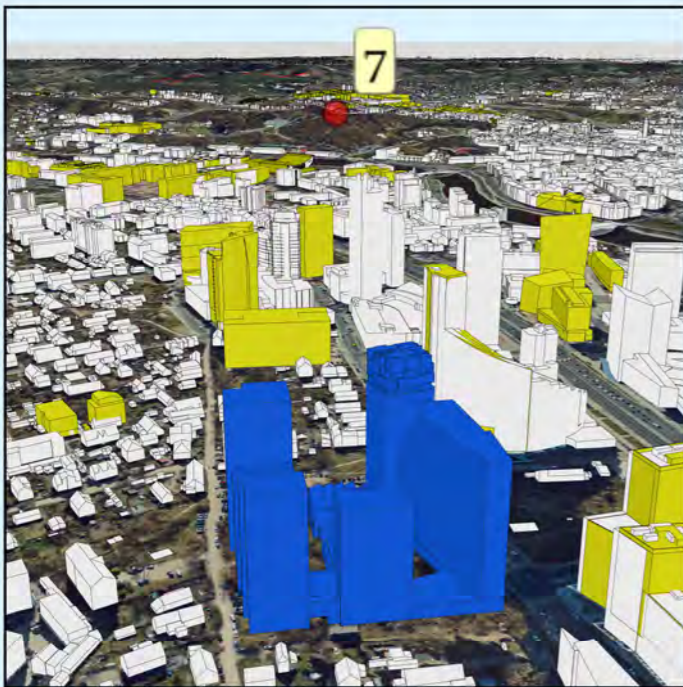



178,8 m

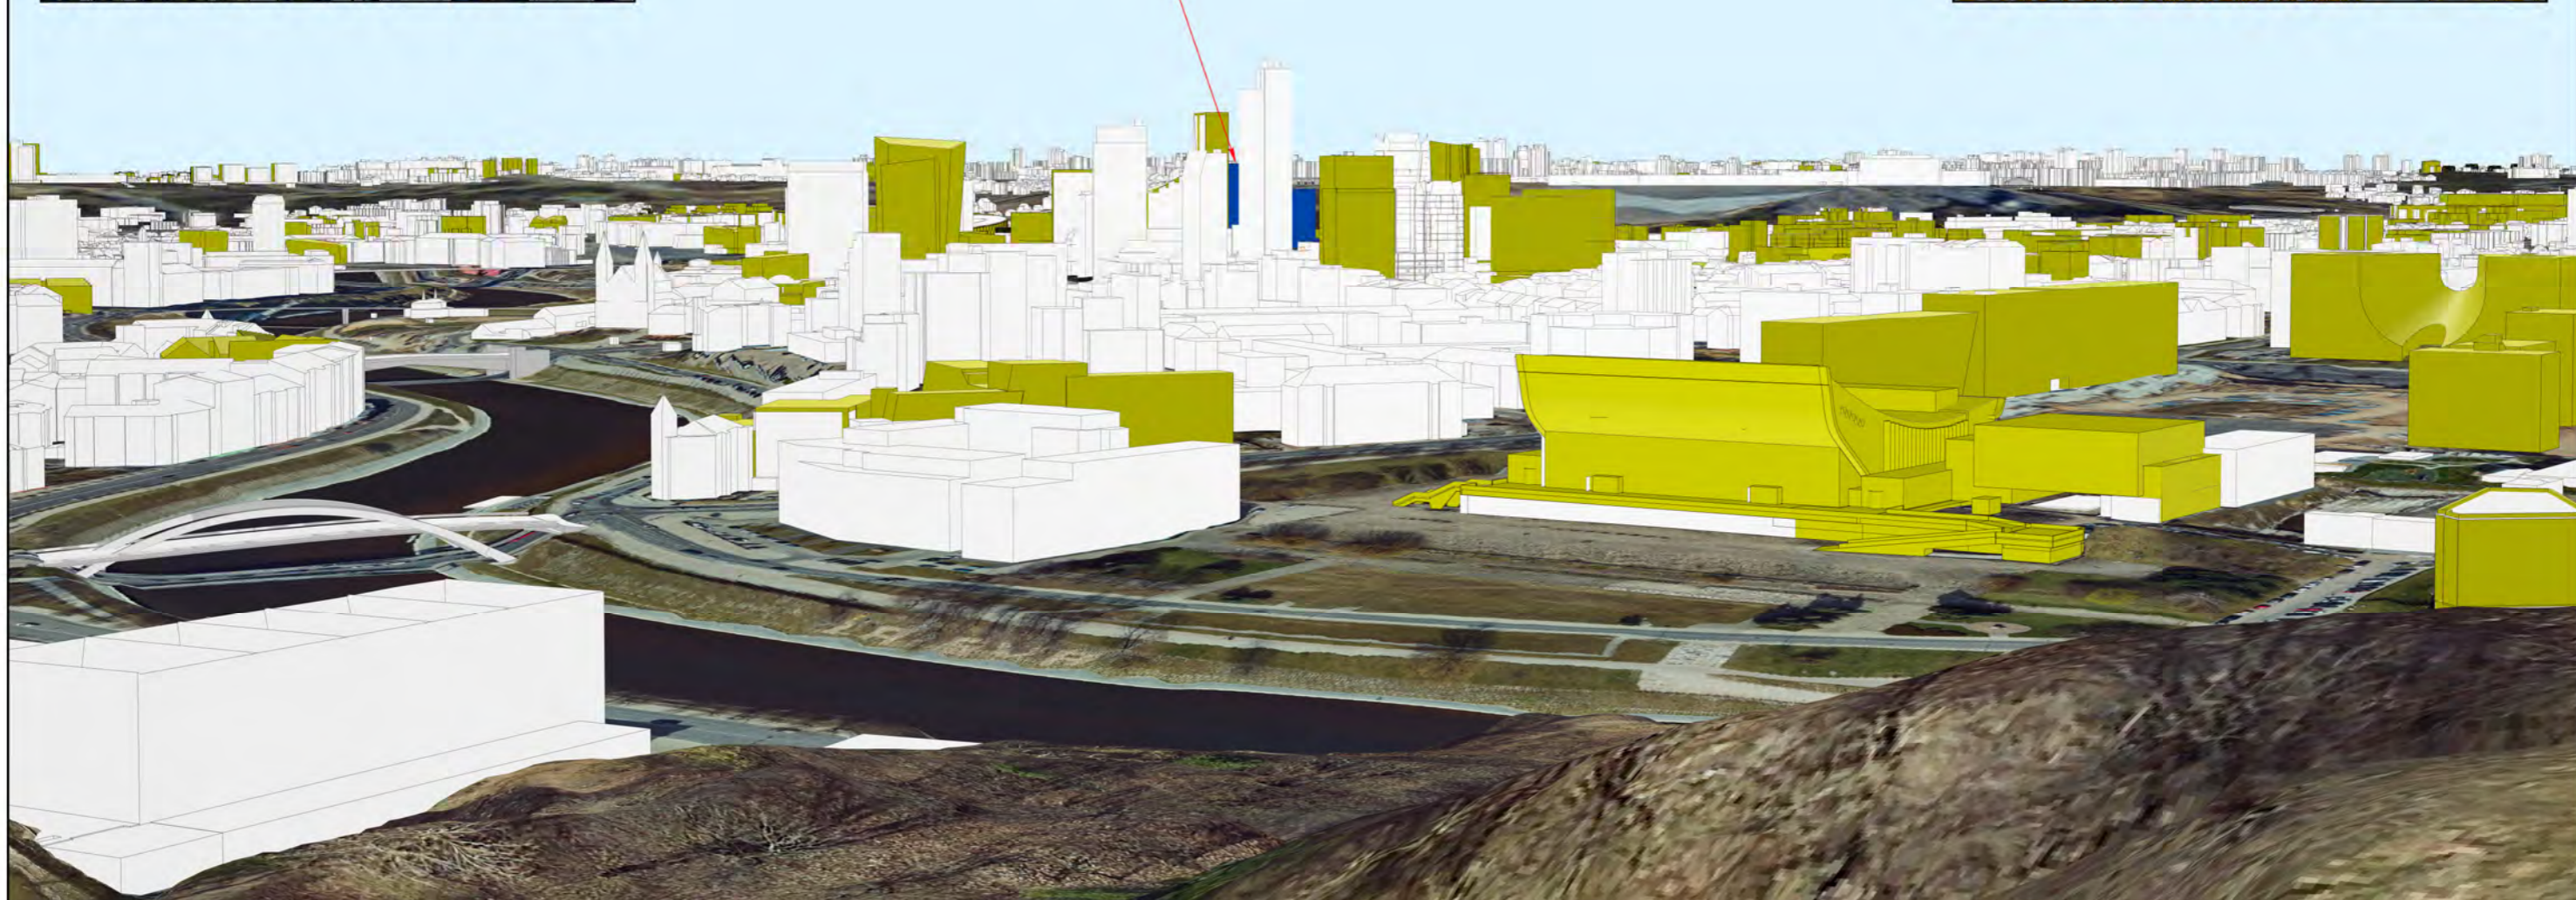

Žymėjimas:

	Esama situacija
	Objektas
	Geoportalo "Vilniaus 3D planas" objektai



		Objektas	Daugiafunkcinis gyvenamųjų, komercinių ir administracinių pastatų kompleksas Lvivo g. 59		
		Užsakovas	UAB „Aketuri architektai“		
GIS poskyris					
GIS inžinierius		K. Dambrauskas	Brėžinys	Virtuali panorama - Nr. 7 - Trijų kryžių kalnas	
			Stebėjimo taškas	X= 583655,23	Atstumas iki objekto (km) - 2,01
				Y= 6061922,58	Koordinacių sistema - LKS-94
				Z= 165,55	Aukščių sistema - LAS07

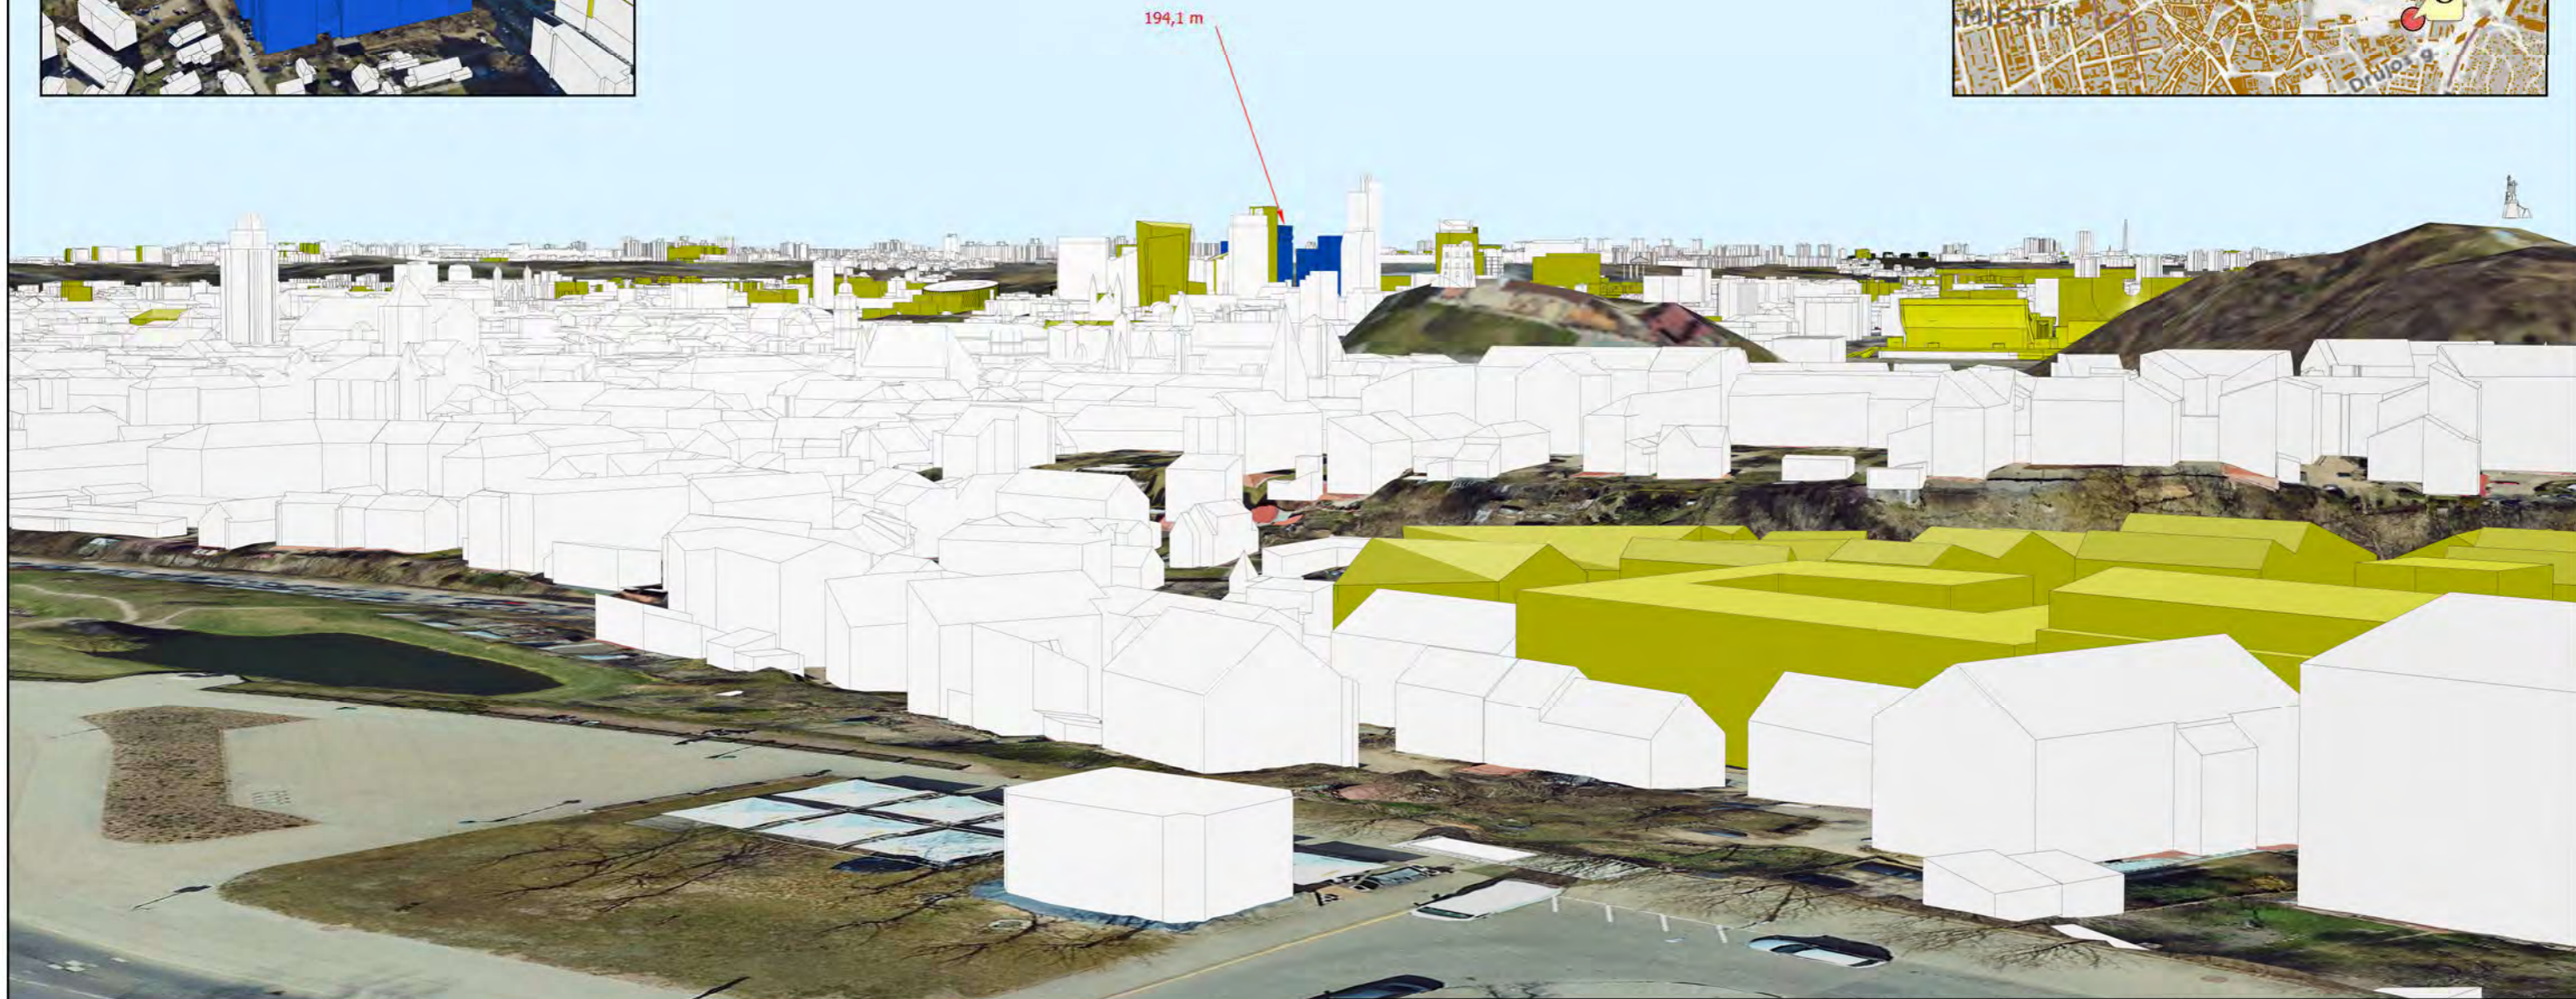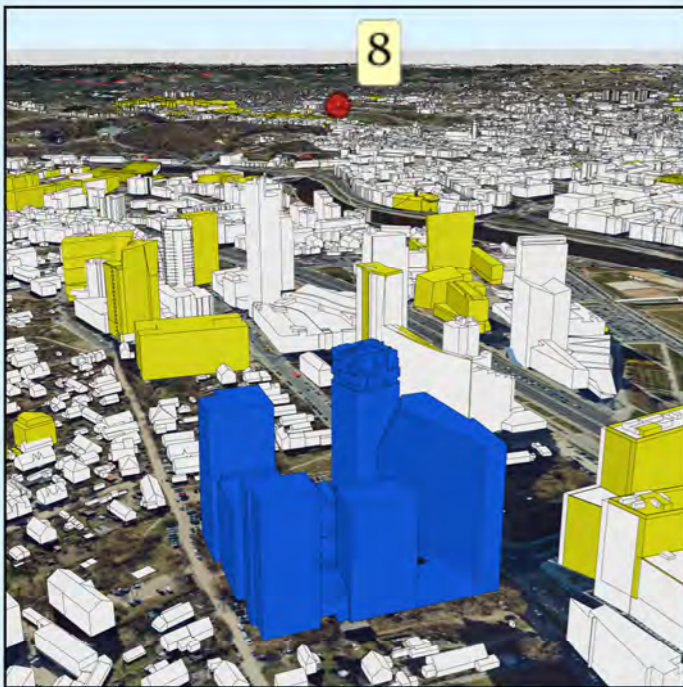

Žymėjimas:

	Esama situacija
	Objektas
	Geoportalo "Vilniaus 3D planas" objektai




		Objektas	Daugiafunkcinis gyvenamųjų, komercinių ir administracinių pastatų kompleksas Lvivo g. 59		
		Užsakovas	UAB „Aketuri architektai“		
GIS poskyris					
GIS inžinierius		K. Dambrauskas	Brėžinys	Virtuali panorama - Nr. 8 - Subačiaus gatvė (aukštai)	
			Stebėjimo taškas	X= 583979,49	Atstumas iki objekto (km) - 3,03
				Y= 6060823,25	Koordinacių sistema - LKS-94
				Z= 142,08	Aukščių sistema - LAS07

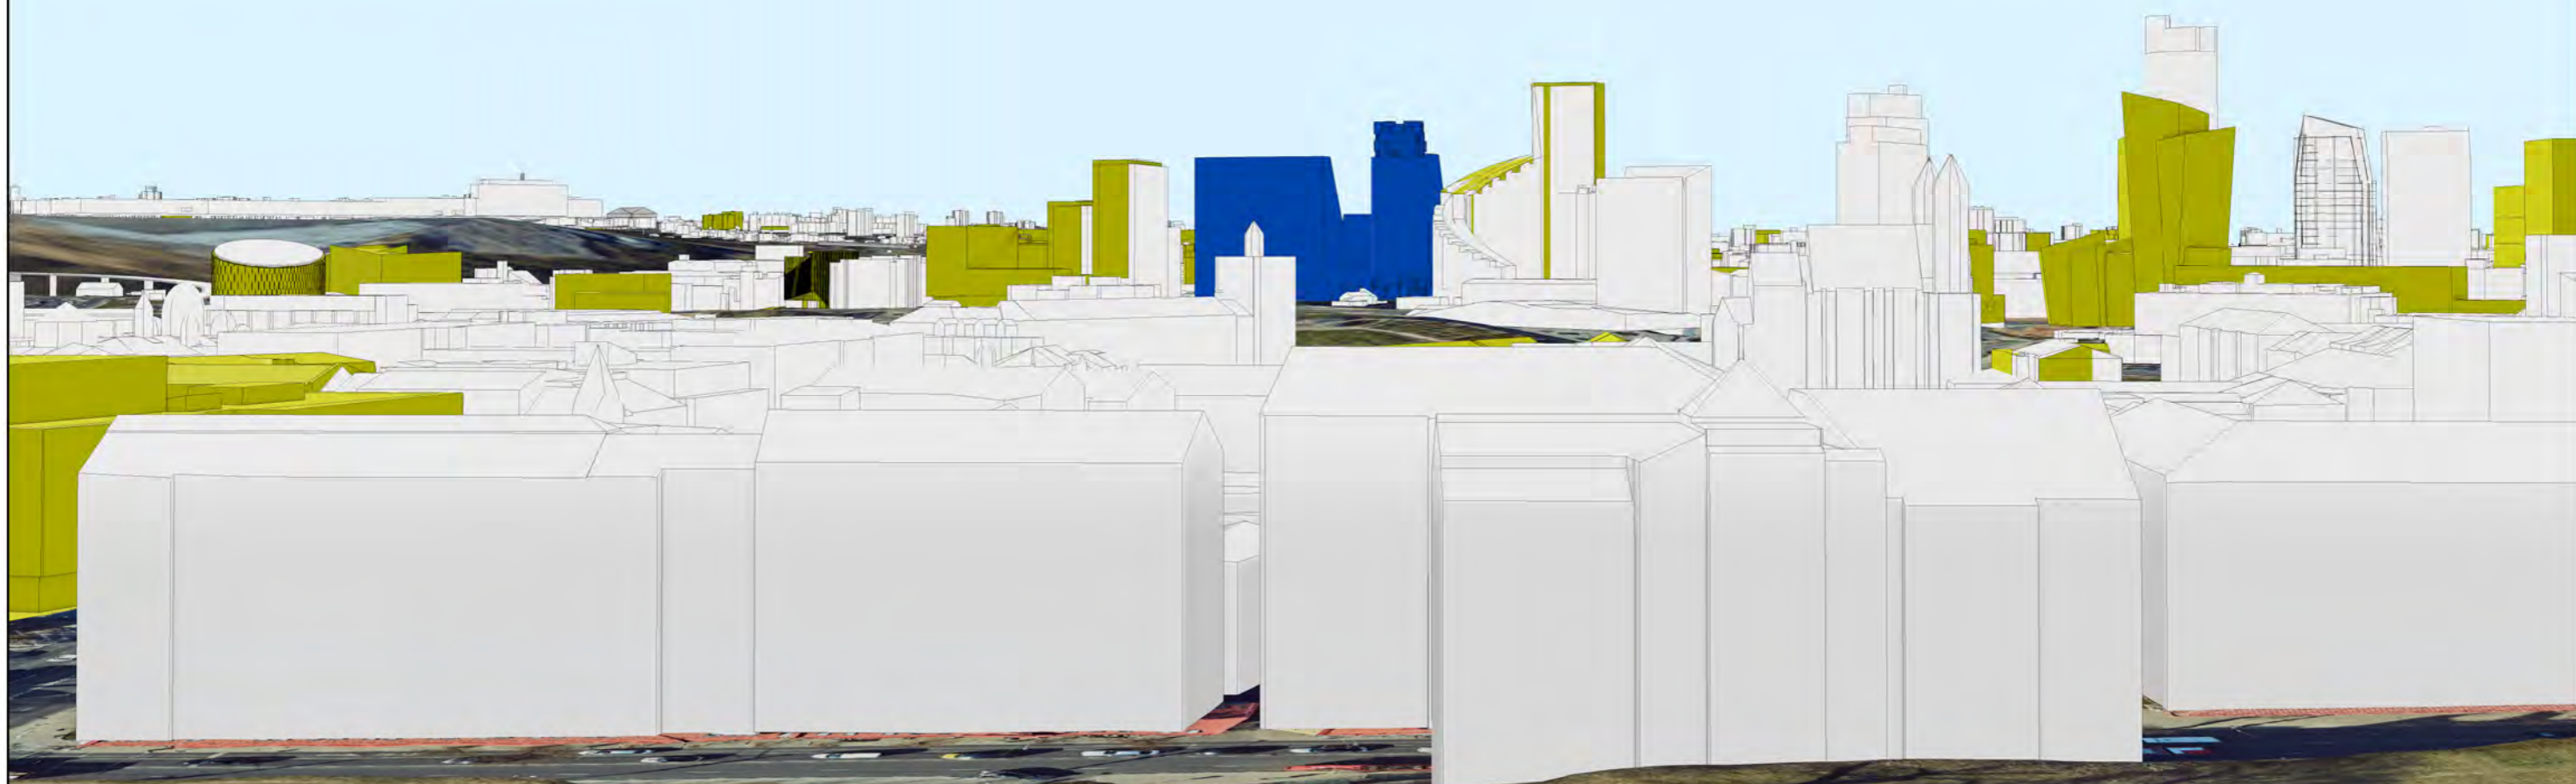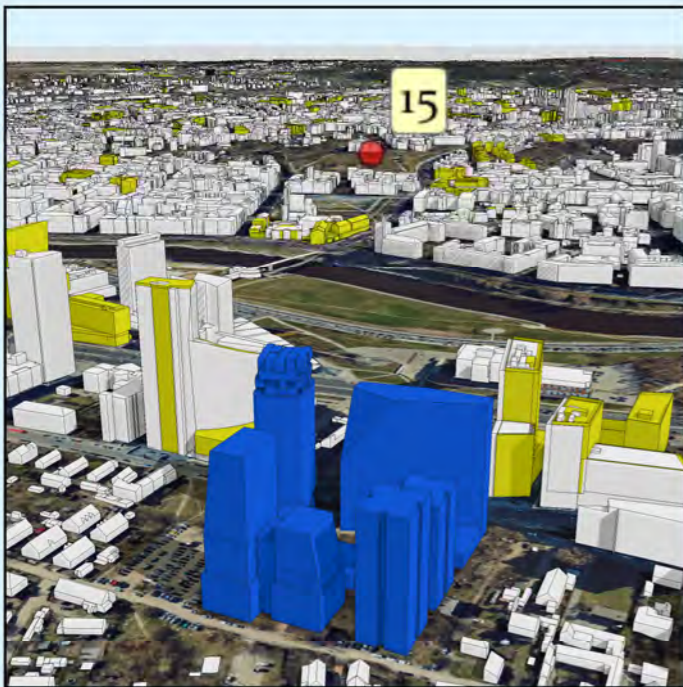

Žymėjimas:

	Esama situacija
	Objektas
	Geoportalo "Vilniaus 3D planas" objektai




		Objektas	Daugiafunkcinis gyvenamųjų, komercinių ir administracinių pastatų kompleksas Lvivo g. 59		2022-05-30	Objekto numeris	1948
		Užsakovas	UAB „Aketuri architektai“				
GIS poskyris							
GIS inžinierius		K. Dambrauskas	Brėžinys	Virtuali panorama - Nr. 15 - Tauro kalnas			
			Stebėjimo taškas	X= 581810,72	Atstumas iki objekto (km) -	1,45	
				Y= 6061774,72	Koordinacių sistema -	LKS-94	
				Z= 134,22	Aukščių sistema -	LAS07	

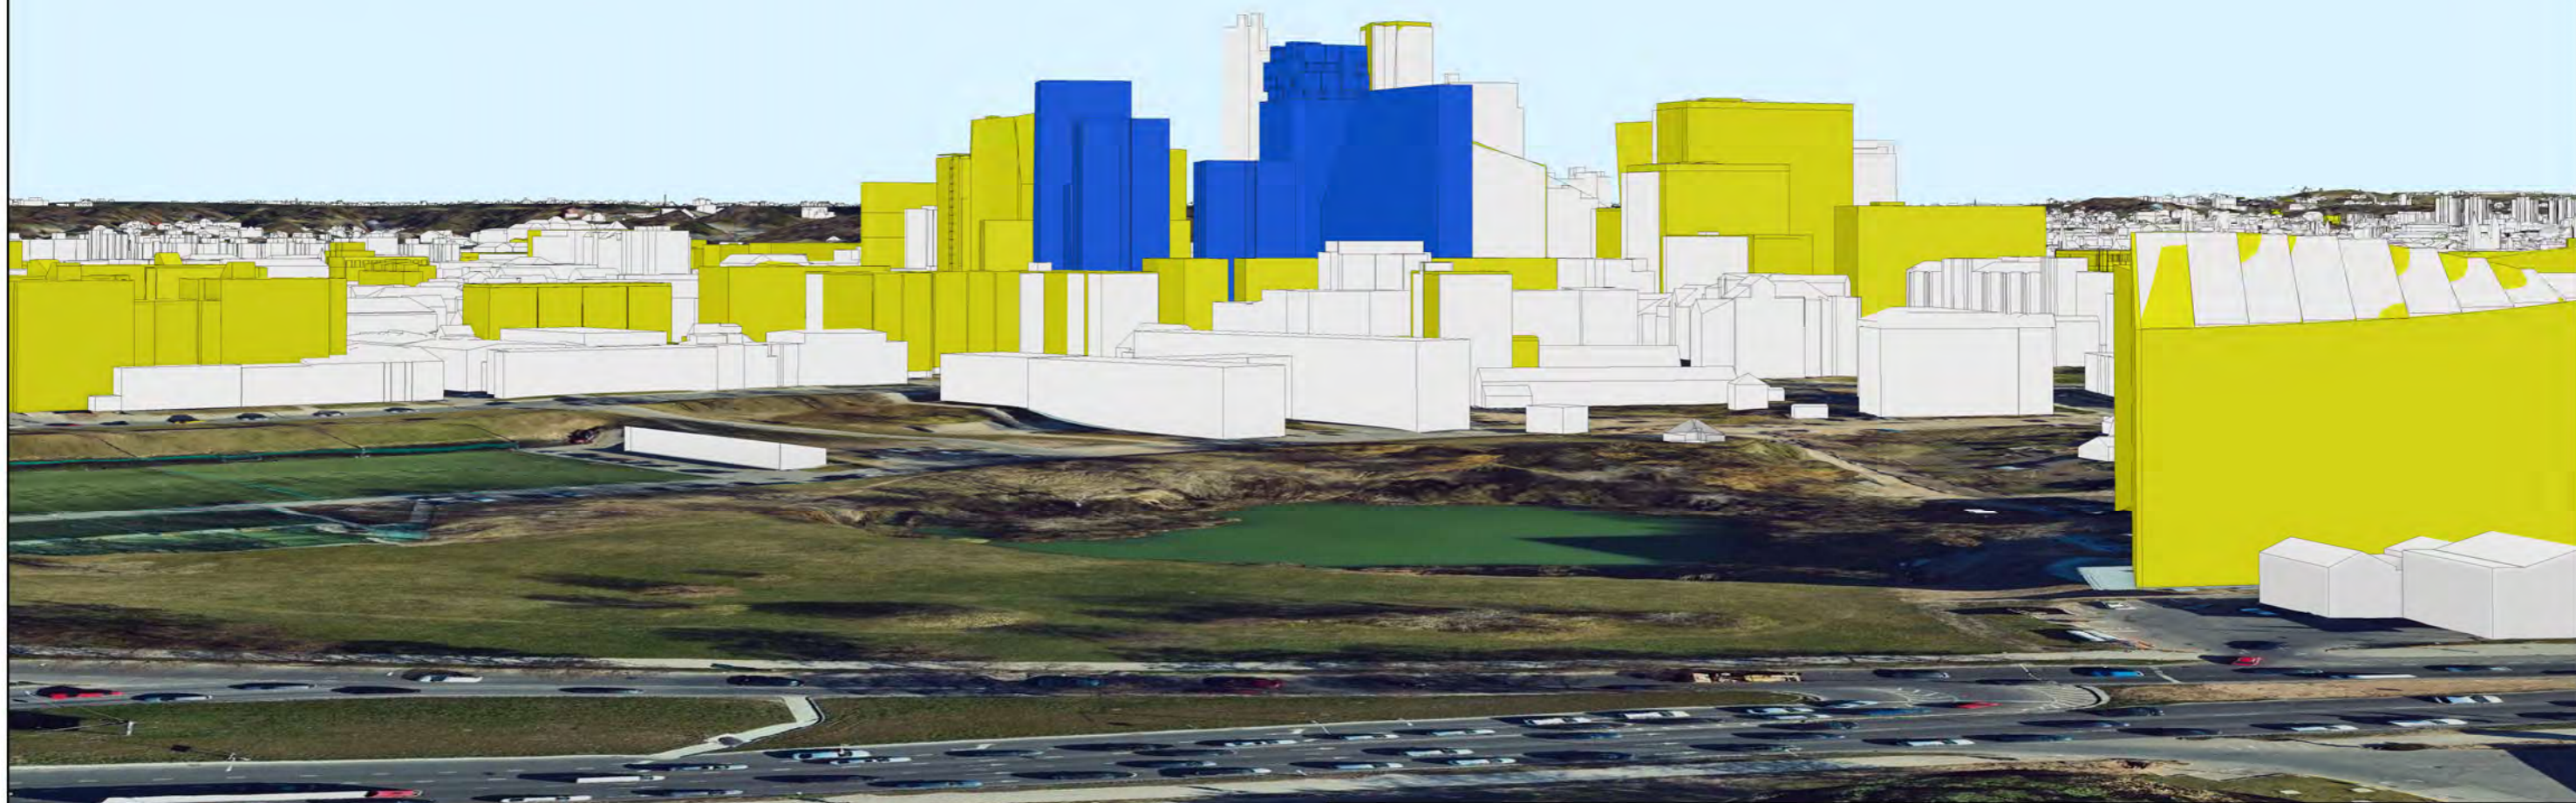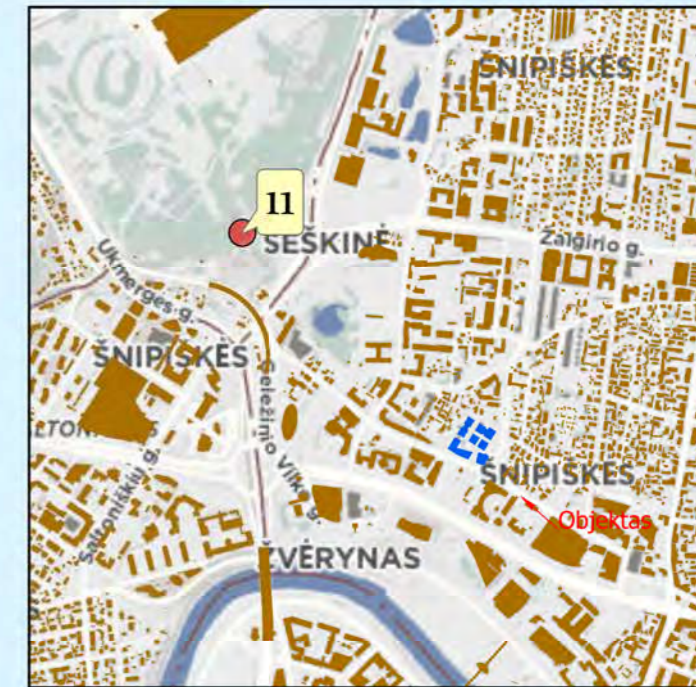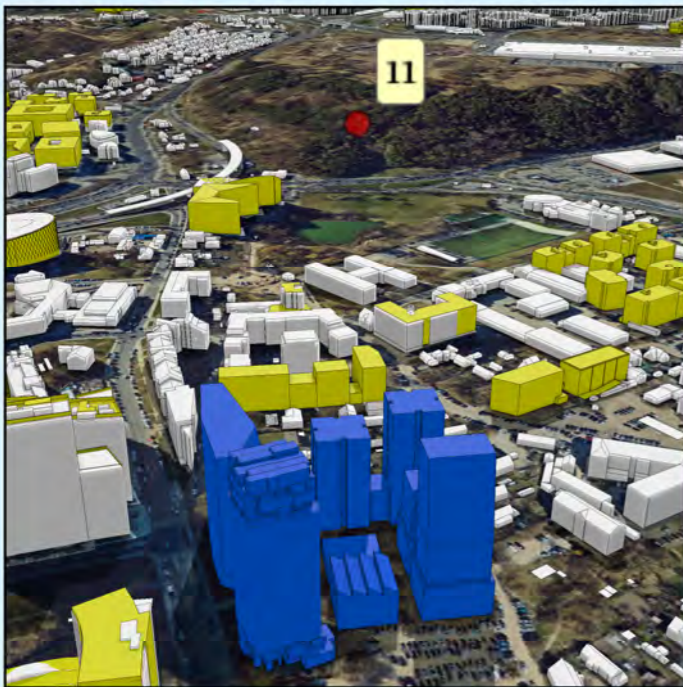

Žymėjimas:

	Esama situacija
	Objektas
	Geoportalo "Vilniaus 3D planas" objektai



		Objektas	Daugiafunkcinis gyvenamųjų, komercinių ir administracinių pastatų kompleksas Lvivo g. 59		
		Užsakovas	UAB „Aketuri architektai“		
GIS poskyris		Objekto numeris	2022-05-30 1948		
GIS inžinierius	K. Dambrauskas	Brėžinys	Virtuali panorama - Nr. 11 - Šeškinės kalva (aukštai)		
		Stebėjimo taškas	X= 581410,71	Atstumas iki objekto (km) -	0,83
			Y= 6063855,21	Koordinacių sistema -	LKS-94
			Z= 135,85	Aukščių sistema -	LAS07

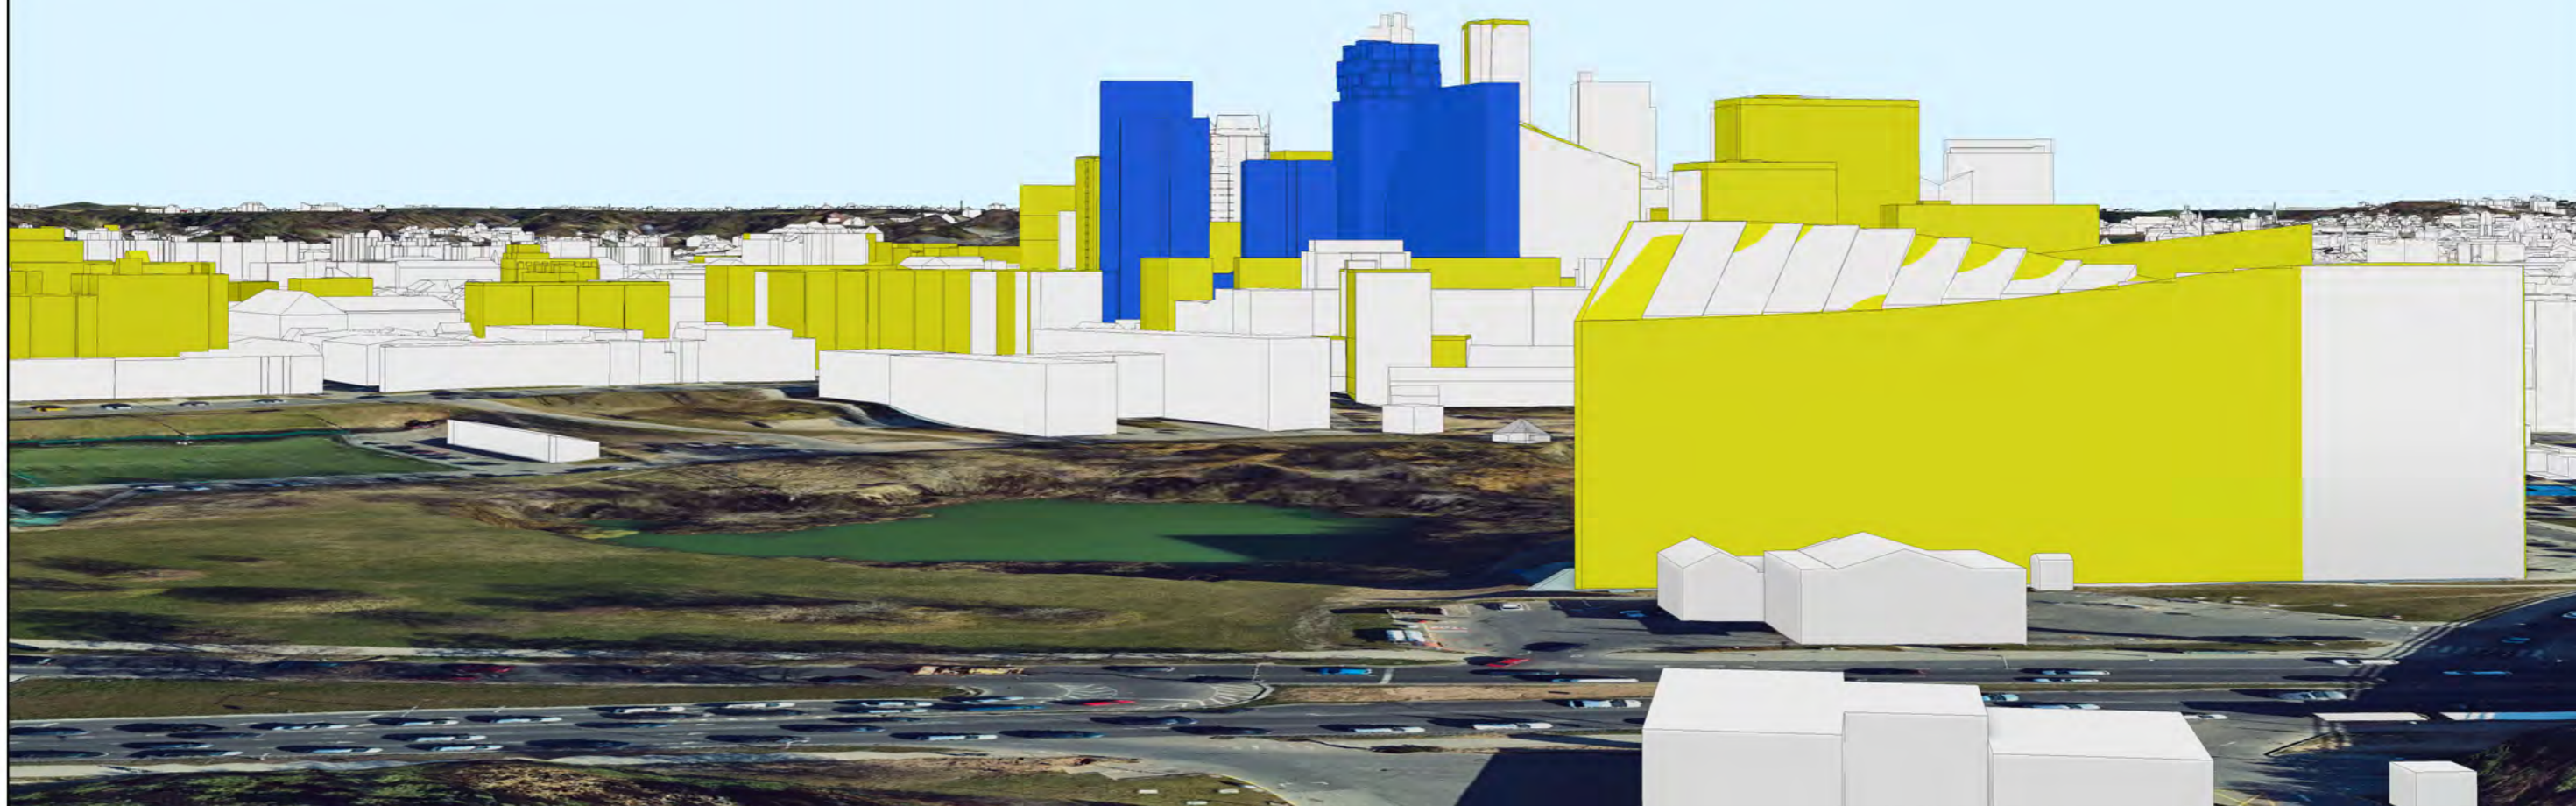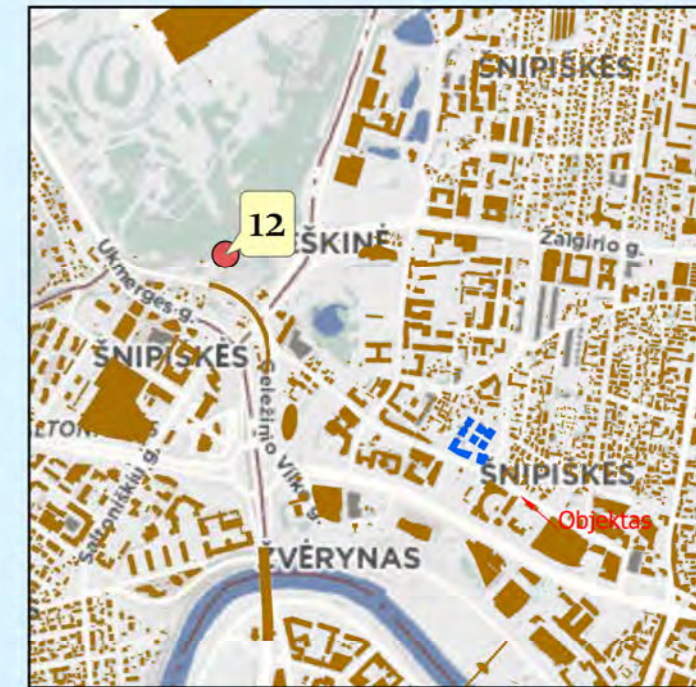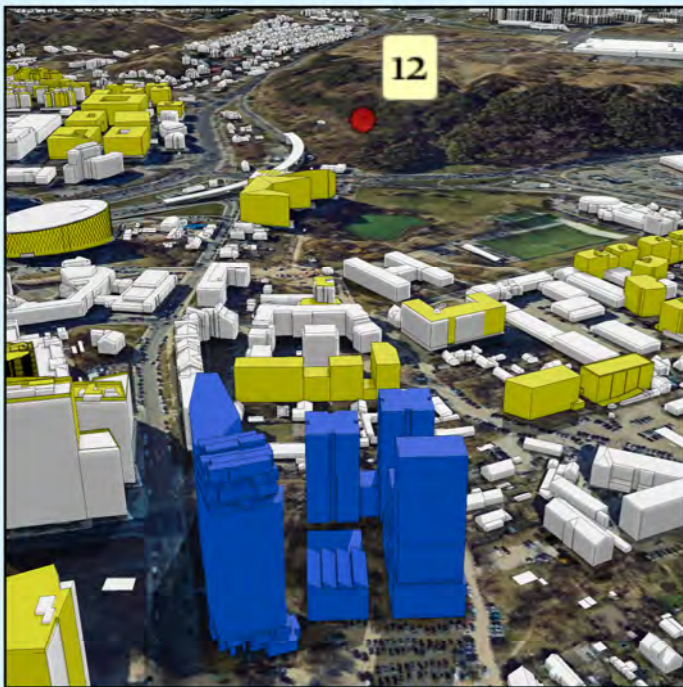


Žymėjimas:

	Esama situacija
	Objektas
	Geoportalo "Vilniaus 3D planas" objektai


		Objektas	Daugiafunkcinis gyvenamųjų, komercinių ir administracinių pastatų kompleksas Lvivo g. 59		
		Užsakovas	UAB „Aketuri architektai“		
GIS poskyris		Objekto numeris	2022-05-30 1948		
GIS inžinierius	K. Dambrauskas	Brėžinys	Virtuali panorama - Nr. 12 - Šeškinės kalva (žemai)		
		Stebėjimo taškas	X= 581363,41	Atstumas iki objekto (km) -	0,83
			Y= 6063793,86	Koordinacių sistema -	LKS-94
			Z= 134,39	Aukščių sistema -	LAS07

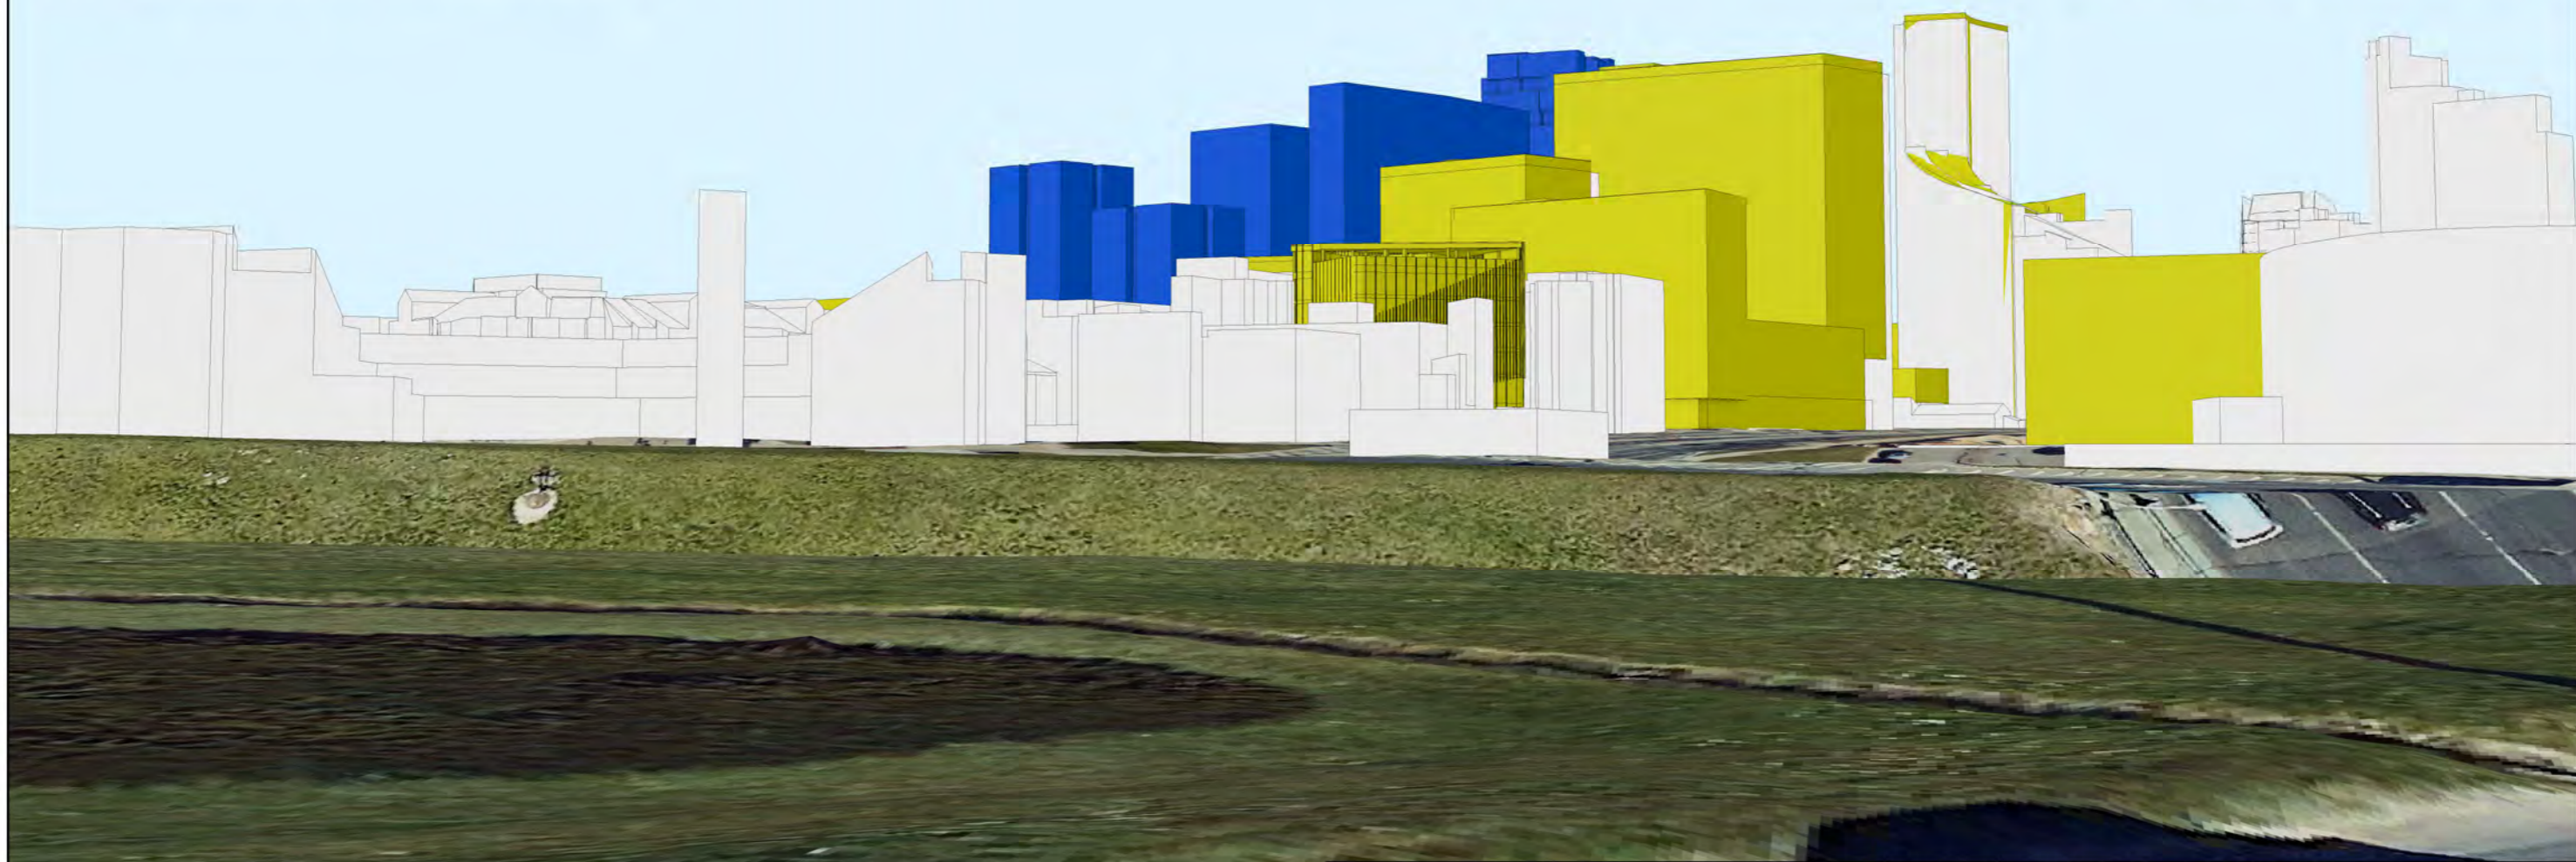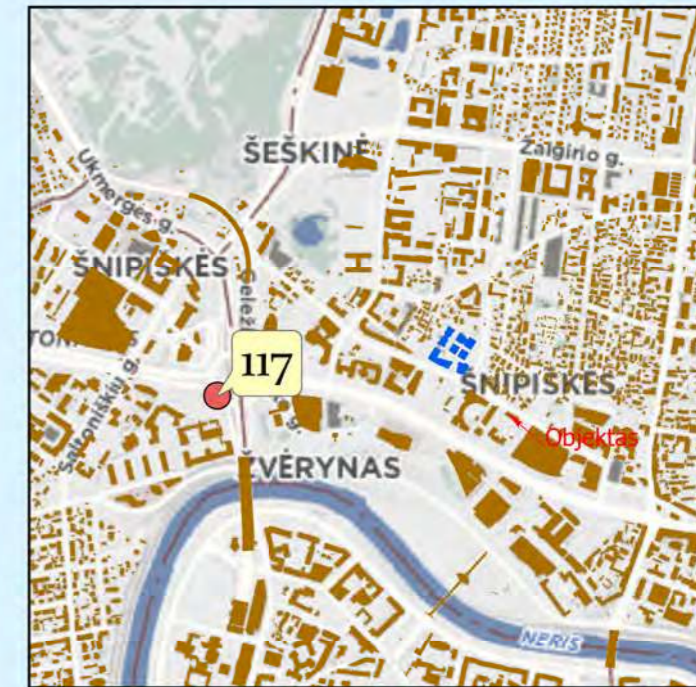

Žymėjimas:

-  Esama situacija
-  Objektas
-  Geoportalo "Vilniaus 3D planas" objektai



		Objektas	Daugiafunkcinis gyvenamųjų, komercinių ir administracinių pastatų kompleksas Livo g. 59		
		Užsakovas	UAB „Aketuri architektai“		
GIS poskyris					
GIS inžinierius		K. Dambrauskas	Brėžinys	Virtuali panorama - Nr. 117 - Pedagoginio žiedas	
			Stebėjimo taškas	X= 581397	Atstumas iki objekto (km) - 0,61
				Y= 6063137	Koordinacių sistema - LKS-94
				Z= 103,58	Aukščių sistema - LAS07

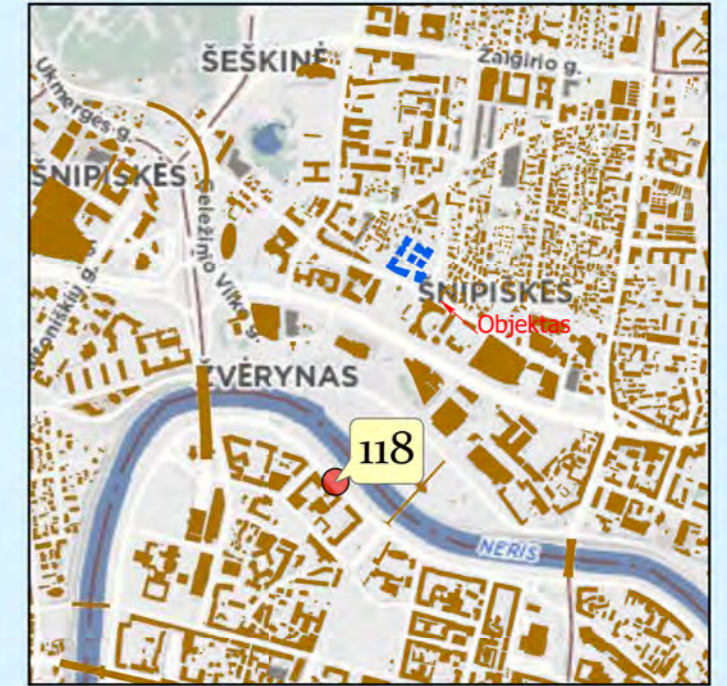

Žymėjimas:

	Esama situacija
	Objektas
	Geoportalo "Vilniaus 3D planas" objektai


		Objektas	Daugiafunkcinis gyvenamųjų, komercinių ir administracinių pastatų kompleksas Lvivo g. 59		
		Užsakovas	UAB „Aketuri architektai“		
GIS poskyris					
GIS inžinierius		K. Dambrauskas	Brėžinys	Virtuali panorama - Nr. 118 - Goštauto g. šalia Baltojo tilto	
			Stebėjimo taškas	X= 581853	Atstumas iki objekto (km) - 0,61
				Y= 6062635	Koordinacių sistema - LKS-94
				Z= 97,16	Aukščių sistema - LAS07

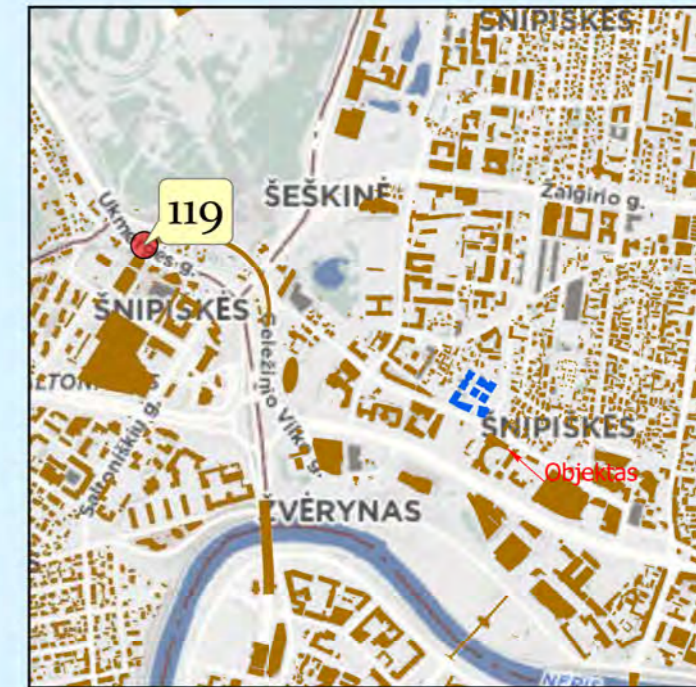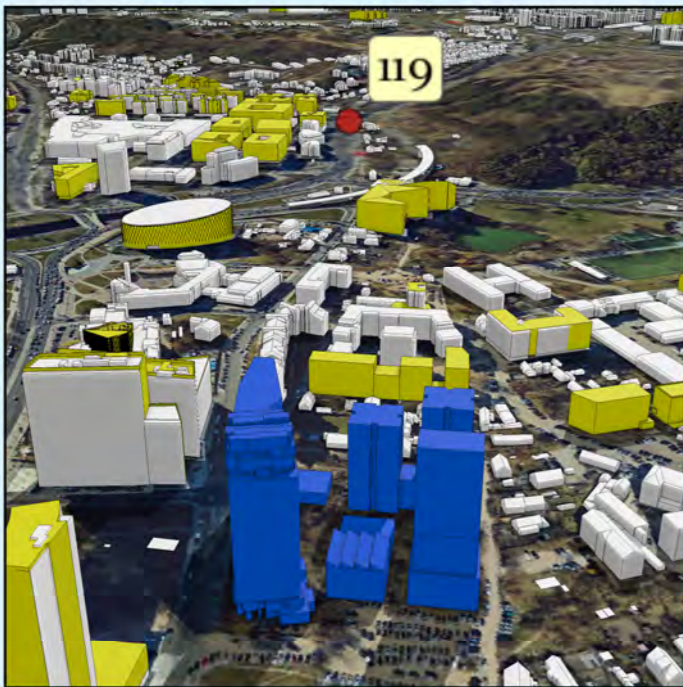

Žymėjimas:

	Esama situacija
	Objektas
	Geoportalo "Vilniaus 3D planas" objektai

		Objektas	Daugiafunkcinis gyvenamųjų, komercinių ir administracinių pastatų kompleksas Lvivo g. 59		
		Užsakovas	UAB „Aketuri architektai“		
GIS poskyris					
GIS inžinierius		K. Dambrauskas	Brėžinys	Virtuali panorama - Nr. 119 - Ukmergės g.	
			Stebėjimo taškas	X= 581131	Atstumas iki objekto (km) - 0,97
				Y= 6063688	Koordinacių sistema - LKS-94
				Z= 122,63	Aukščių sistema - LAS07

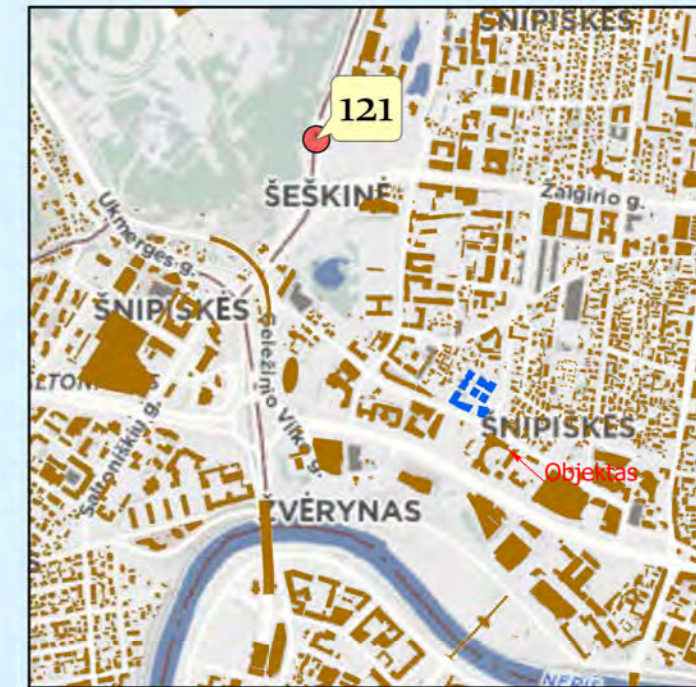

Žymėjimas:

	Esama situacija
	Objektas
	Geoportalo "Vilniaus 3D planas" objektai

		Objektas	Daugiafunkcinis gyvenamųjų, komercinių ir administracinių pastatų kompleksas Lvivo g. 59	
		Užsakovas	UAB „Aketuri architektai“	
GIS poskyris				
GIS inžinierius		K. Dambrauskas	Brėžinys	Virtuali panorama - Nr. 121 - Geležinio Vilko g. perspektyva
			Stebėjimo taškas	X= 581621 Atstumas iki objekto (km) - 0,78
				Y= 6063987 Koordinacių sistema - LKS-94
				Z= 111,39 Aukščių sistema - LAS07

9 SKYRIUS

Grafinė dalis



Galimas perspektyvinis servitutinės gatvės išplėtimas būtų rengiamas atskiru Techniniu projektu.


Krokuvos g. (atarcarpos) projektas rengiamas atskiru Techniniu projektu. Įrengimas numatomas infrastruktūros plėtros sutarties pagrindu. Formuojamas servitutas Krokuvos g. pėsčiųjų takui.

Skvero projektas rengiamas atskiru Techniniu projektu.


Pėsčiųjų/dvirazių/automobilių eismo jungtys projektuojamos pagal Lvivo g. viziją. Lvivo g. rekonstrukcija bus rengiama Vilniaus miesto savivaldybės atskiru projektu. Jeigu projektų įgyvendinimas prasilenks laike, tai pėsčiųjų/dvirazių/automobilių eismo jungtys bus sprendžiama Darbo projekto (statybų) metu.

Medžius Nr.13 ir Nr.14 siekiama išsaugoti. Taikomi palatytos arboristikos būdai ir priemonės: lajos sanavimas, redukavimas, stabilizavimas genėjimas ir lajos/kamienų sutvirtinimas, augavietės revitalizavimas. Atliktos atitinkamos projekto korektūros - atitraukta požeminio parkingo siena, siekiant palikti kuo didesnę plotą šaknims. Ypatingas atsargumas šaknyje statybų metu, medžių kamienų, jų pagrindų (šaknies kaklelių), šaknyje plotų apsaugai, vadovaujantis LR AM 2010-03-15 D1-193. Žr. Aiškinamąjį raštą 7.38 skyrių.

- PASTABOS:**
1. Tirodų belii interesai nepažeidžiami;
 2. Visi sprendiniai tikrinami techninio projekto metu;
 3. Brėžinyje nurodyti naujai sodinami medžiai ir dekoratyvinių želdinių vietos tikslinamos Techninio projekto metu;
 4. Sodinami medžius ir krūmus sodinti atsižvelgiant į STR 2.02.09.2005 "Mažumai keisti atstumai tarp želdinių ir statinių elementų, užtikrinant statinių mechaninį pastovumą" lentelėje pateiktas atstumas;
 5. Sklypas patenka į Vilniaus senamiesčio (kodas 16073) vizualinės apsaugos zoną;
 6. Kelių ženklai turi būti montuojami ant korozinės (nusukamoji detalė);
 7. Kelių ženklai turi būti montuojami ant korozinės (nusukamoji detalė);
 8. Aikštėje demėsi, kad įrengus apšvietimo atstumas, šviesoforų, kelių ženklų statusas turi būti patikrintas prieš tiesiant min. 1.50 m be kliūčių (l) atstumą rekonstruojant pramonę įrengiant kelių ženklus, apšvietimo stulpus ir kitą infrastruktūrą;
 9. Statybos metu montuojant kelių ženklus turi būti išvengta į esančią situaciją į esančią galimybę kelių ženklus montuoti ant apšvietimo atramų (taip skaitant daugumą artėjančių pėsčiųsiams);
 10. Vadovaujantis "Susisiekimo plėtimosi projekto Vilniaus miesto savivaldybėje rengimo ir įgyvendinimo rekomendacijomis", esant galimybei, važiuojančiųjų vietas roge su šaliautis bortais reingiam;
 11. Dvirazių takai ruošiami, bortų reingiamas ir jų medžiagikumas (bortelis su nuolydžiu šlaite), bortelis su nuolydžiu viduje) tiklinamas statybos metu;
 12. Dvirazių takai skersiniai bortai reingiam;
 13. Dvirazių takas ženklinamas kelių dažais;
 14. Statybos metu reingiam vėdinimo sistema, reikia vadovautis "Susisiekimo plėtimosi projekto Vilniaus miesto savivaldybėje rengimo ir įgyvendinimo rekomendacijomis" 60 cm atstumu iš abiejų vėdinimo paviršiaus pusių neturi būti (nuo vėdinimo paviršiaus krašto), neturi būti jokių kliūčių;
 15. Brėžinyje nurodytas preliminarus susisiekimo komunikacijų, inžinerinių tinklų, automobilių stovėjimo vietų ir želdinių išdėstymas;
 16. Brėžinyje nekeičiamas matavimai.

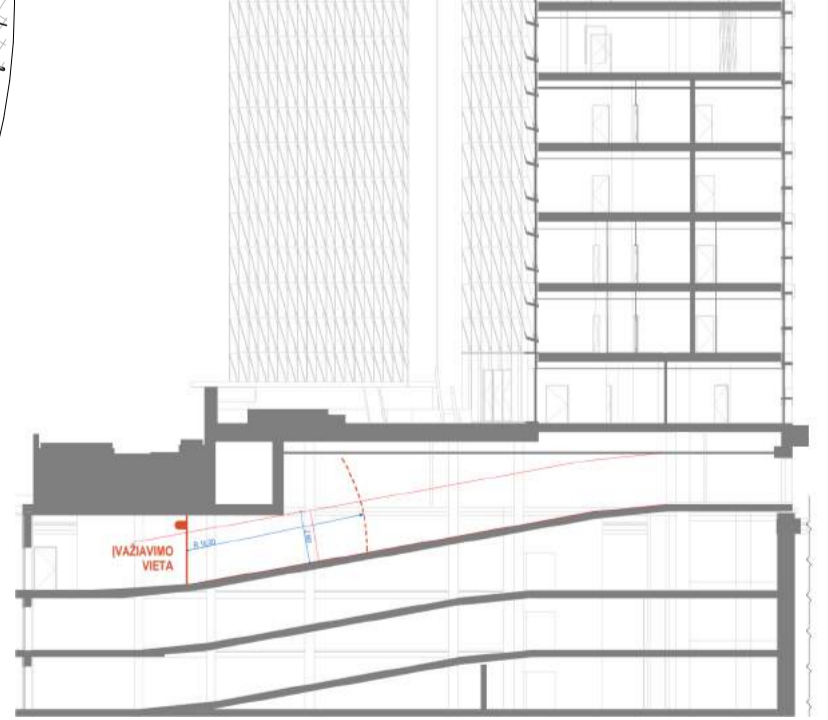


ĮVAŽIAVIMAS IŠ LVIVO G. / B korpusas

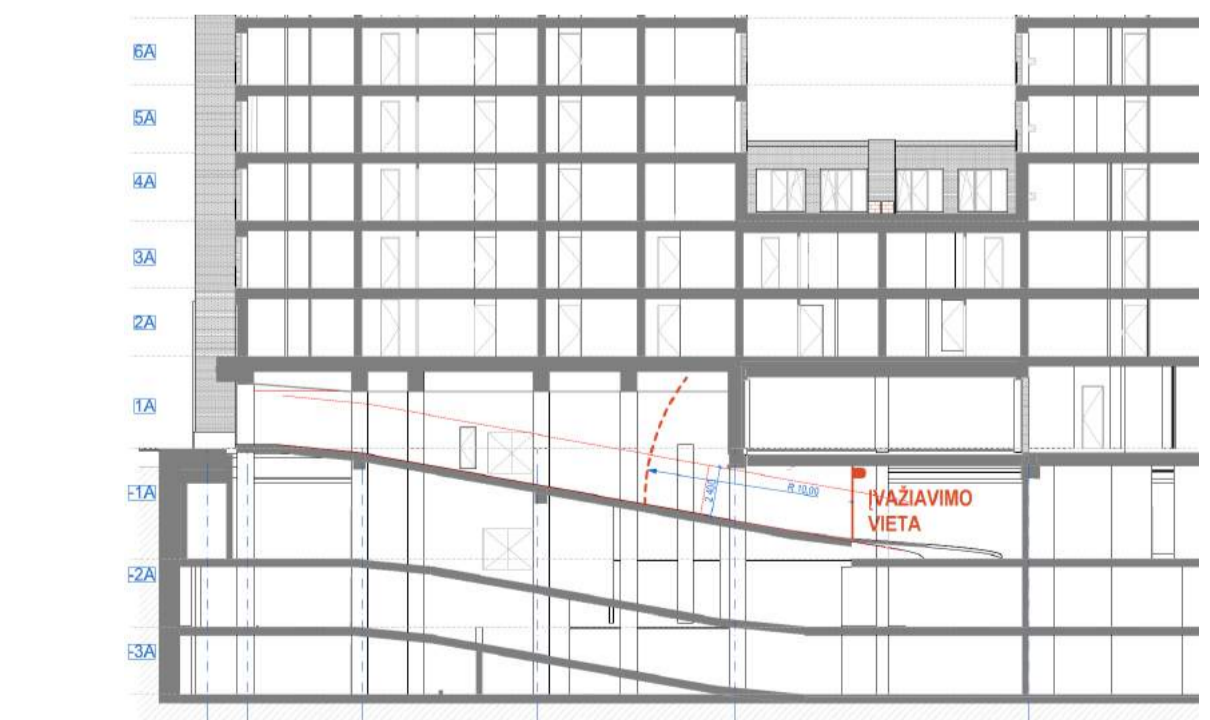


ĮVAŽIAVIMAS IŠ KROKUVOS G. / D1 korpusas

1. Kadangi požeminėje automobilių saugykloje yra projektuojama daugiau kaip 300 automobilių Techninio projekto metu bus rengiamas triukšmo ir taršos sklaidos modeliavimo dokumentas, pagrindžiantį neigiamo triukšmo ar taršos poveikio nebuvimą ar poveikį, neviršijantį Lietuvos Respublikos teisės aktuose nustatytą ribinių verčių ir suderinus jį su Nacionaliniu visuomenės sveikatos centru prie Sveikatos apsaugos ministerijos.
2. Įvažiavimas (vartai) į požeminę automobilių saugyklą yra projektuojamas panduso apacioje ir užtikrinamas atstumas iki gyvenamosios paskirties pastatų. Mokslo paskirties ir ligoninių pastatų artimoje (500m) aplinkoje nėra.
3. Iš požeminės automobilių saugyklos dūmų ir CO šalinimui yra numatyta vėdinimo sistemos per B ir C korpusų stogus. Projektinių pasiūlymų stadijoje yra numatytos šachtos šioms sistemoms įrengti. Konkretūs požeminio parkingo vėdinimo sistemos sprendiniai bus projektuojami Techninio projekto metu.

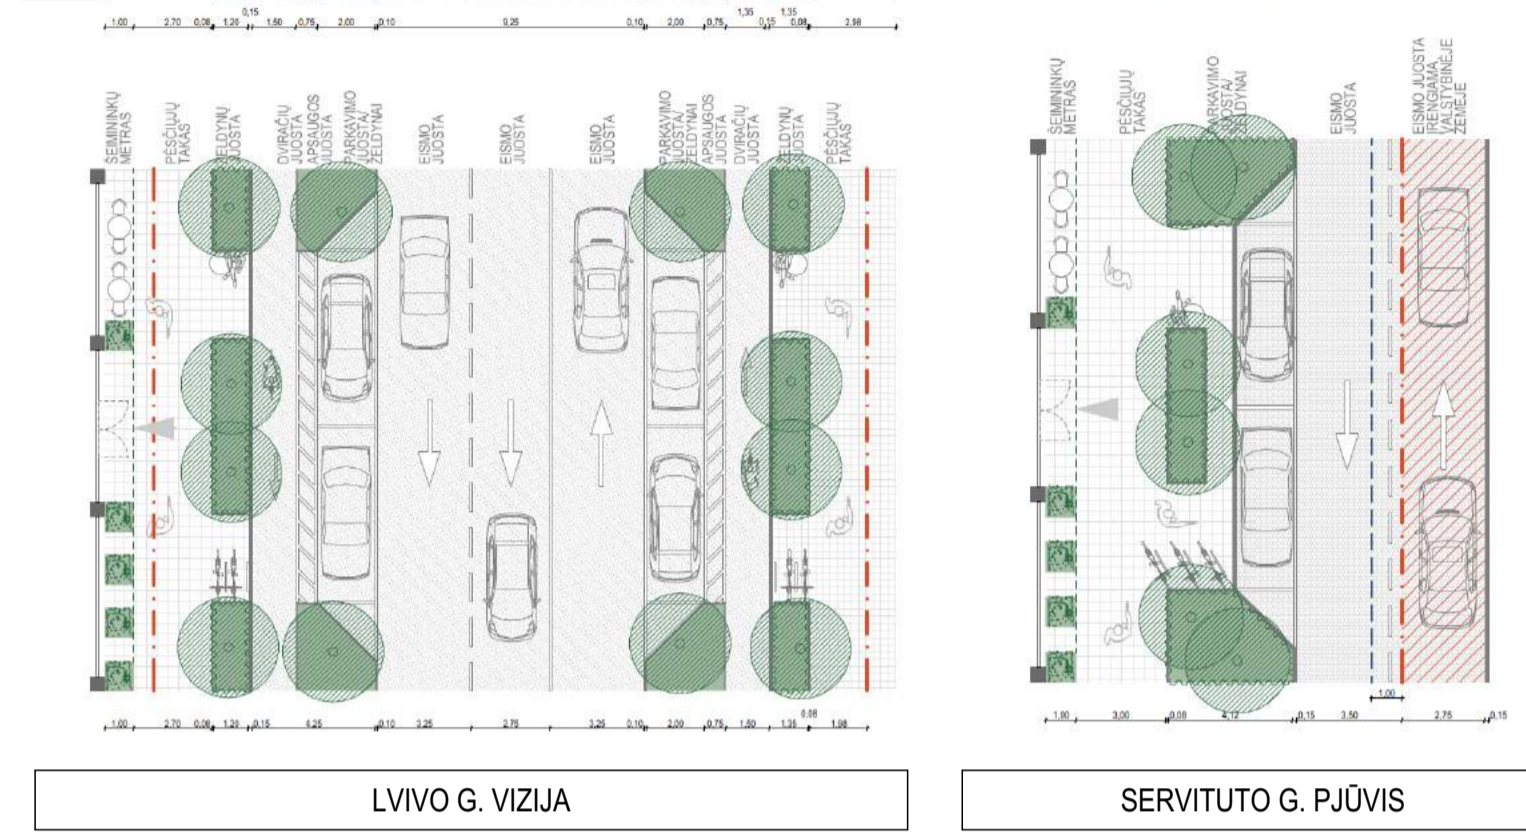

LVIVO G. VIZIJA SERVITUTA G. PŪVIS

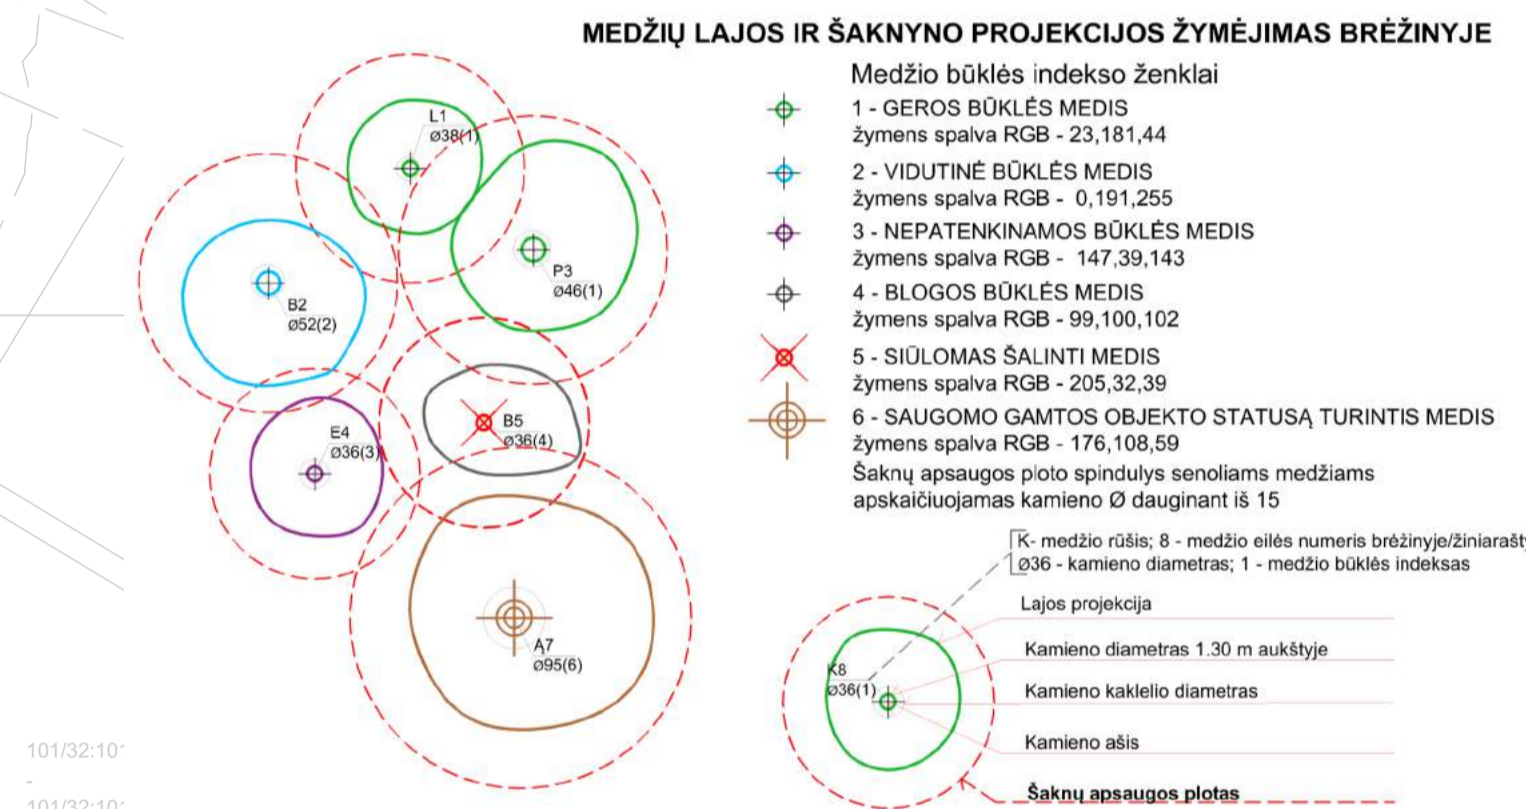

MEDŽIŲ LAJOS IR ŠAKNYNO PROJEKCIJOS ŽYMĖJIMAS BRĖŽINYJE

- Medžio būklės indekso ženklai
- 1 - GEROS BŪKLĖS MEDIS
Žymens spalva RGB - 23,181,44
 - 2 - VIDUTINĖ BŪKLĖS MEDIS
Žymens spalva RGB - 0,191,255
 - 3 - NEPATINKAMOS BŪKLĖS MEDIS
Žymens spalva RGB - 147,39,143
 - 4 - BLOGOS BŪKLĖS MEDIS
Žymens spalva RGB - 99,100,102
 - 5 - SIULOMAS ŠALINTI MEDIS
Žymens spalva RGB - 205,32,39
 - 6 - SAUGOMO GAMTOS OBJEKTO STATUSĄ TURINTIS MEDIS
Žymens spalva RGB - 176,108,69
- Šakny apsaugos poto spindulys senoliams medžiams apskaičiuojamas kamieno D dauginant iš 15
- K - medžio rotis; 8 - medžio eilės numeris brėžinyje/žiniaraštyje
1936 - kamieno diametras; 1 - medžio būklės indeksas
- Lajos projekcija
Kamieno diametras 1.30 m aukštyje
Kamieno kaklelio diametras
Kamieno alis
Šakny apsaugos plotas



SUTARTINIAI ŽYMĖJIMAI		
Nr.	ŽYMUO	PAVADINIMAS
1.	---	SKLYPO RIBA
2.	---	STATYBOS ZONOS RIBA
3.	---	POŽEMINIS STATYBOS RIBA
4.	---	DETALIOJO PLANO REGLAMENTŲ RIBA
5.	---	DARBŲ VYKDYMO RIBA (DVR)
6.	---	RAUDONOSIOS LINIJOS
7.	---	PASTATŲ RIBA
8.	---	BREEAM VERTINIMO RIBA
9.	---	ĮVAŽIAVIMAS Į SKLYPĄ
10.	---	PAGRINDINIS ĮEJIMAS Į KORPUSĄ
11.	---	PAPILDOMAS ĮEJIMAS Į KORPUSĄ
12.	---	SERVITUTAS
13.	---	FORMUOJAMAS NAUJAS SERVITUTAS BŪSIMOS KROKUVOS G. PĚSČIŲ TAKUI
14.	---	PERSPEKTYVINĖ GALIMA INFRASTRUKTŪRA VALSTYBINĖJE ŽEMĖJE
15.	VZ1	A KORPUSO VAIKŲ ŽAIDIMO AIKŠTELĖ, 110 m ²
16.	VZ2	D1, D2 KORPUSŲ VAIKŲ ŽAIDIMO AIKŠTELĖ, 223 m ²
17.	---	PAUAGLIŲ SPORTO AIKŠTELĖ
18.	---	RAMUS POILSIO ZONOS VYRESNIO AMŽIAUS GYVENTOJAMS
19.	---	GAISRINIO AUTOMOBILIO VAIŽIAVIMO TRASA

DANGŲ IR SKLYPO ELEMENTŲ ŽYMĖJIMAI		
Nr.	ŽYMUO	PAVADINIMAS
1.	---	ASFALTO DANGA
2.	---	PIGMENTUOTAS (RAUDONAS) ASFALTAS
3.	---	BETONINĖS ŠALIGATVIŲ PLYTELĖS
4.	---	GRANITO PLOKŠTĖS
5.	---	GRANITO TRINKELĖS
6.	---	SKALDA
7.	---	VANDENS BASEINĖLIAI
8.	---	ŽEMĄGIAI ŽELDINIAI KLOMBOSĖ (+n45°)
9.	---	ŽEMĄGIAI ŽELDINIAI GRINDINIO LYGYJE
10.	---	ŽEMI ŽELDINIAI UŽ DVR
11.	---	KRŪMŲ GRUPĖS, GYVATVORĖS
12.	---	SODINAMI MEDŽIAI
13.	---	ESAMI SAUGOMI MEDŽIAI
14.	---	ESAMI MEDŽIAI, KURIUS SIEKIAMA IŠSAUGOTI
15.	---	ESAMI ŠALINAMI MEDŽIAI

PASTATAI		
Nr.	ŽYMUO	PAVADINIMAS
1.	01	GYVENAMOSIOS PASKIRTIES PASTATAS
2.	02	ADMINISTRACINĖS PASKIRTIES PASTATAS
3.	03	ADMINISTRACINĖS PASKIRTIES PASTATAS


KORPUSAI		
Nr.	ŽYMUO	PAVADINIMAS
1.	A	GYVENAMOSIOS PASKIRTIES KORPUSAS
2.	B	ADMINISTRACINĖS PASKIRTIES KORPUSAS
3.	C	ADMINISTRACINĖS PASKIRTIES KORPUSAS
4.	D1	GYVENAMOSIOS PASKIRTIES KORPUSAS
5.	D2	GYVENAMOSIOS PASKIRTIES KORPUSAS
6.	E	ADMINISTRACINĖS PASKIRTIES KORPUSAS
7.	F	MAITINIMO PASKIRTIES KORPUSAS
8.	---	PROJEKTUOJAMO PASTATO KONTŪRAS
9.	---	KRŪMŲ INEŠ PASTATO DAIVYS

Plano tipas:	Topografinis planas - pilnas turinys		
Objekto adresas:	Livo g. 37, Vilnius		
Aukščių sistema:	Koordinatų sistema:	Pagrindinis objektų tikslumas, cm	
LA507	LKS-94	Horizontalus:	10
		Vertikalus:	10
UAB SWECO LIetuVA			
Kv. paž. Nr.	Vardas, pavardė	Parašas	Data
IGK.V-106	Ramūnas Čeponas	[Signature]	2021-09
	Užsakovas	Mastelis	Lapo Nr.
		1:500	1
			5

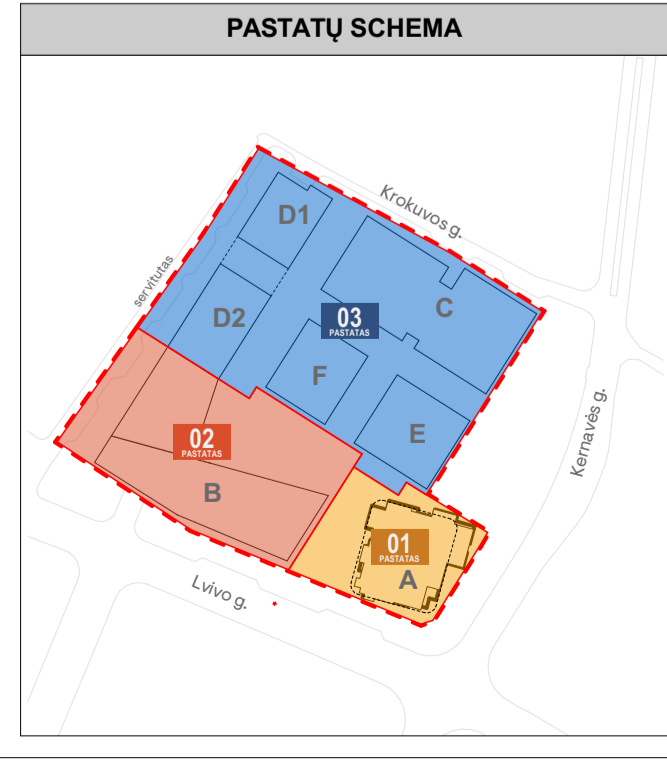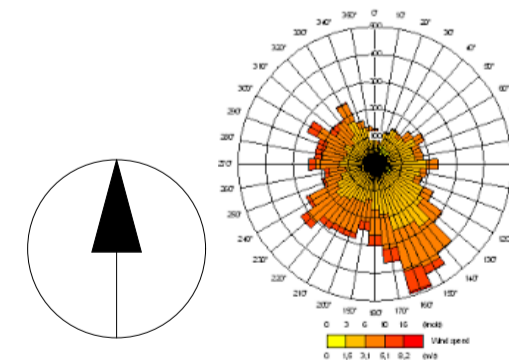


A	2023-05-23	Derinimui, vėdinimui. Paketas C korpuso aukštumoms	
0	2022-12-02	Derinimui, vėdinimui, specialiųjų reikalavimų ir sąlygų gavimui	
Laida	Išleidimo data	Laidos statusas: Keičiamo prežiasta (jei taikoma)	
Kral. dok. Nr.	PROJEKTUOTOJAS	UAB „Sweco“ Lietuva Spaudos g. 6-1, LT-01138, Vilnius tel. +370 6 2622021 info@sweco.lt	Statinio projekto pavadinimas: ADMINISTRACINĖS PASKIRTIES PASTATŲ (7.2) IR DAUGIABUČIO GYVENAMOJO NAMO (6.3) LVIVO G. 37, VILNIAUS STATYBOS PROJEKTAS
35355	SPV	A. VILKENIS	
A1415	POV	L. REKEVIČIUS	
A1468	ARCH	M. REKEVIČIENE	
	ARCH	E. DRAPANAUŠKIS	
Kral. dok. Nr.	PROJEKTUOTOJAS	UAB „Arches“ Abilės g. 10, LT-08303 Vilnius tel. +370 5 271 1808 info@arches.lt	Bežinio pavadinimas: SKLYPO DANGŲ PLANAS M 1:500, 1:1.81
A.1319	SPDV	E. NENŠKIS	
A.1688	ARCH	A. UOGINTAS	
Kalb. trump.: Uždavimas:	UAB „Releven Prime Properties“	Dokumento žymus:	
LT		22050_00_TP_SB_01.2	
			LAPŲ LAPAI
			1 1

PASTATŲ SCHEMA

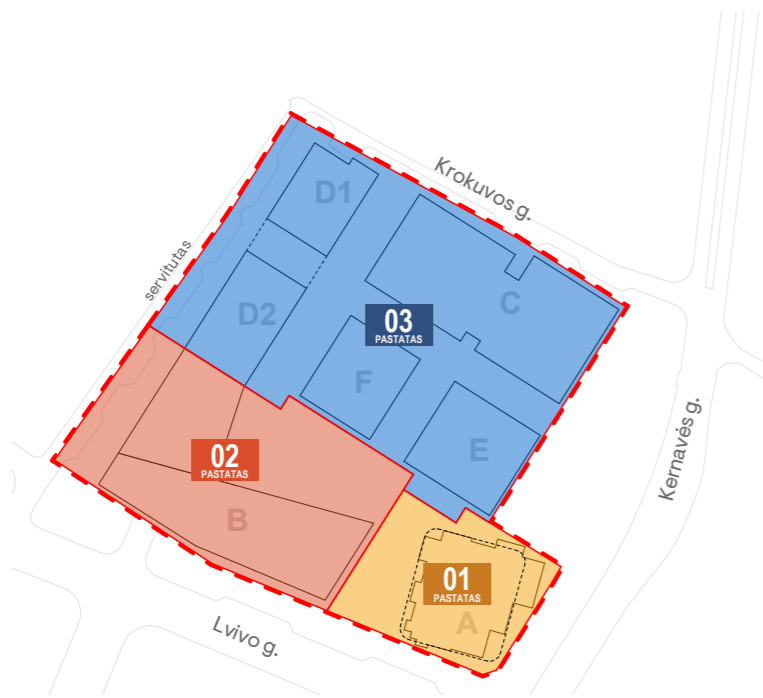

KORPUSŲ SCHEMA

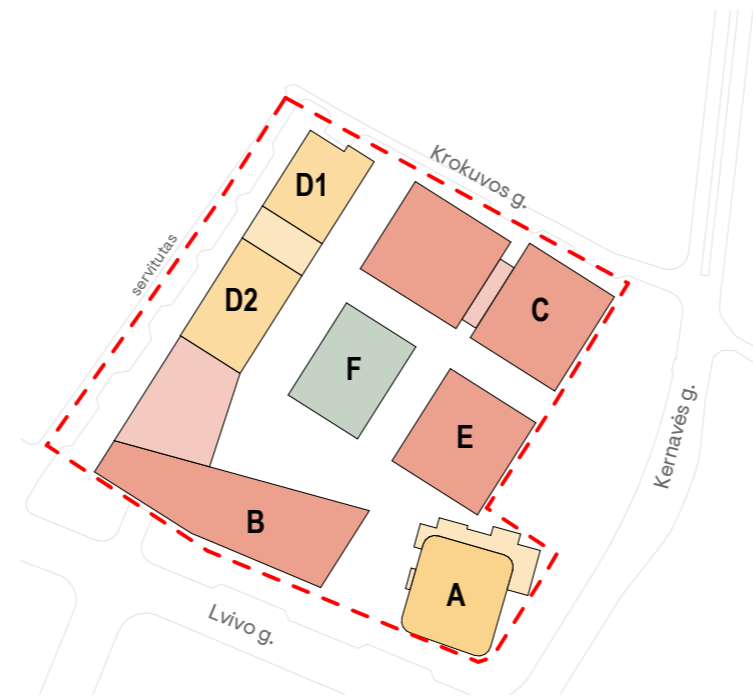



ETAPIŠKUMO SCHEMA






PASTABOS:
 1. Eiliskumas gali būti tikslinama Techninio projekto ir Statybos metu.
 2. Požeminiai aukštai I etapu

PASTATAI		
1.	01	GYVENAMOSIOS PASKIRTIES PASTATAS
2.	02	ADMINISTRACINĖS PASKIRTIES PASTATAS
3.	03	ADMINISTRACINĖS PASKIRTIES PASTATAS
KORPUSAI		
Nr.	ŽYMUO	PAVADINIMAS
1.	A	GYVENAMOSIOS PASKIRTIES KORPUSAS
2.	B	ADMINISTRACINĖS PASKIRTIES KORPUSAS
3.	C	ADMINISTRACINĖS PASKIRTIES KORPUSAS
4.	D1	GYVENAMOSIOS PASKIRTIES KORPUSAS
5.	D2	GYVENAMOSIOS PASKIRTIES KORPUSAS
6.	E	ADMINISTRACINĖS PASKIRTIES KORPUSAS
7.	F	MAITINIMO PASKIRTIES KORPUSAS
8.		PROJEKTUOJAMO PASTATO KONTŪRAS
9.		KONSOLINĖS PASTATO DALYS




0	2022-11-29	Derinimui, viešinimui, specialiųjų reikalavimų ir sąlygų gavimui	
Laida	Išleidimo data	Laidos statusas. Keitimo priežastis (jei taikoma)	
Kval. dok. Nr.	PROJEKTUOTOJAS	UAB „Sweco“ Lietuva Spaudos g. 6-1, LT-05132 Vilnius tel. +370 5 2622621 info@sweco.lt	Statinio projekto pavadinimas: ADMINISTRACINĖS PASKIRTIES PASTATŲ (7.2) IR DAUGIABUČIO GYVENAMOJO NAMO (6.3) LVIVO G. 59, VILNIUJE STATYBOS PROJEKTAS
35355	SPV	A. VILKENIS	
Kval. dok. Nr.	aketuri	UAB "Aketuri architektai" Raugyklos g. 3-1, LT-01138, Vilnius tel. +370 6 1216112 info@aketuriarchitektai.lt	Dokumento pavadinimas: SKLYPO PLANO DALIS
A1415	PDV	L. REKEVIČIUS	
A1468	ARCH	M. REKEVIČIENĖ	
	ARCH	E. DRAPANAUŠKIS	Brėžinio pavadinimas: Pastatų, korpusų, etapiškumo schemos M 1:2000
	ARCH	E. VOISKUNOVIČ	
Kval. dok. Nr.	arches	UAB "Arches" Ateities g. 10, LT-08303 Vilnius tel. +3705 271 1808 info@arches.lt	LAPŲ 0
A 1319	SPDV	E. NENIŠKIS	
A 1688	ARCH	A. UOGINTAS	LAPAI 1
Kalb. trump.:	Užsakovas:	KŪB "Releven Prime Properties"	
LT		22050_00_PP_SP.B_03.1	

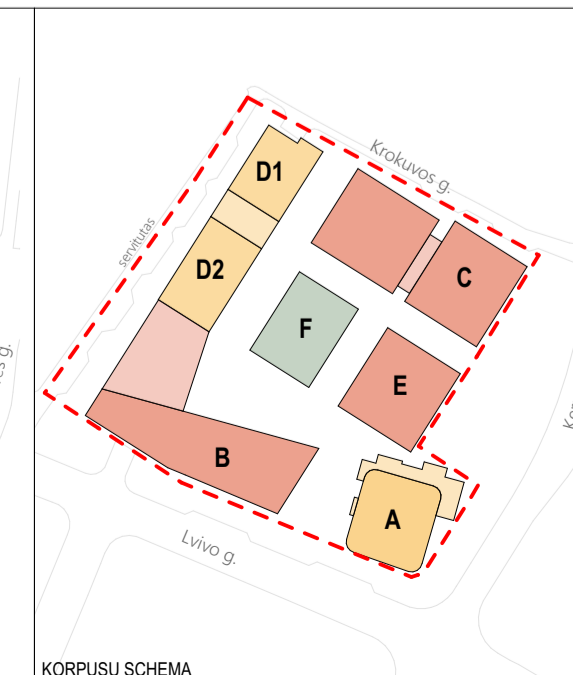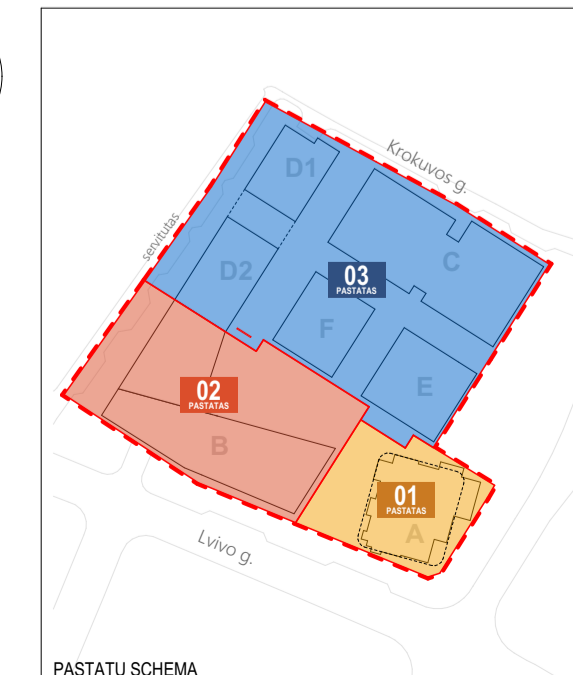


0	2023-03-17	Derinimų, vešerinimų, specialiųjų reikalavimų, ir sąlygų gavimui	
Laida	Bleidimo data	Laikos statusas. Keitimo priežastis (jei taikoma)	
PROJEKTOUOTOJAS		UAB „Sweco“ Lietuva Saulės g. 5-1, LT-01132 Vilnius tel. +370 6 262201 info@sweco.lt	Statinio projekto pavadinimas: ADMINISTRACINĖS PASKIRTIES PASTATŲ (7.2) IR DAUGIABUČIO GYVENAMOJO NAMŲ (8.3) LIVOJO G. 59, VILNIIJE STATYBOS PROJEKTAS
Kval. dok. Nr.	35355	SPV. A. VILKENIS	
Kval. dok. Nr.		UAB „Aketuri“ architektai Rauškio g. 3-1, LT-01138, Vilnius tel. +370 6 1216112 info@aketurarchitektai.lt	
A1415	PDV	L. REKEVIČIUS	
A1468	ARCH.	M. REKEVIČIENĖ	
	ARCH.	E. DRAPANAIŠKIS	
	ARCH.	J. BRINKVIČIŪTĖ	
Kval. dok. Nr.		UAB „Arches“ Abelės g. 10, LT-08303 Vilnius tel. +370 5 271 1808 info@arches.lt	Brežinio pavadinimas: -1 AUKŠTO PLANAS M 1:250
A.1319	SPOV.	E. NENŠKIS	
A.1688	ARCH.	A. UOGINTAS	
Kalt. trump.: Ubsakovas:		Dokumento šlymu:	LAPŲ LAPAI
LT	KŪB "Releven Prime Properties"	22050_00_PP_SA.B_01.1	1 1

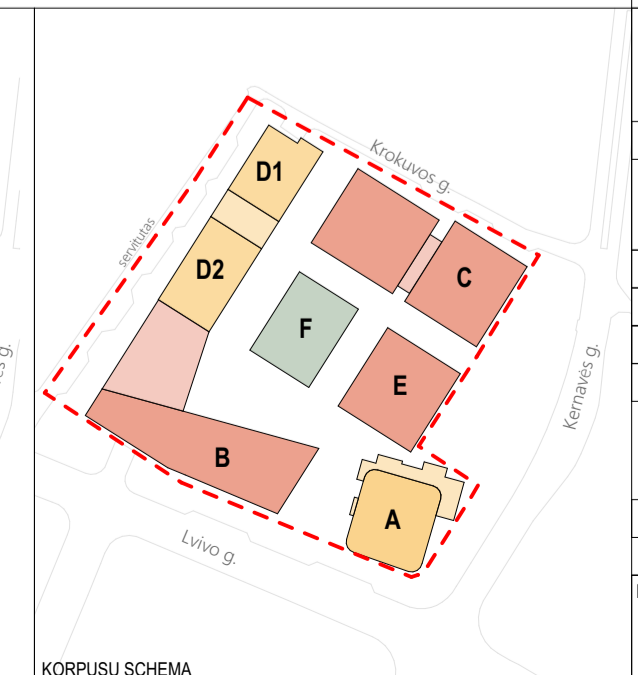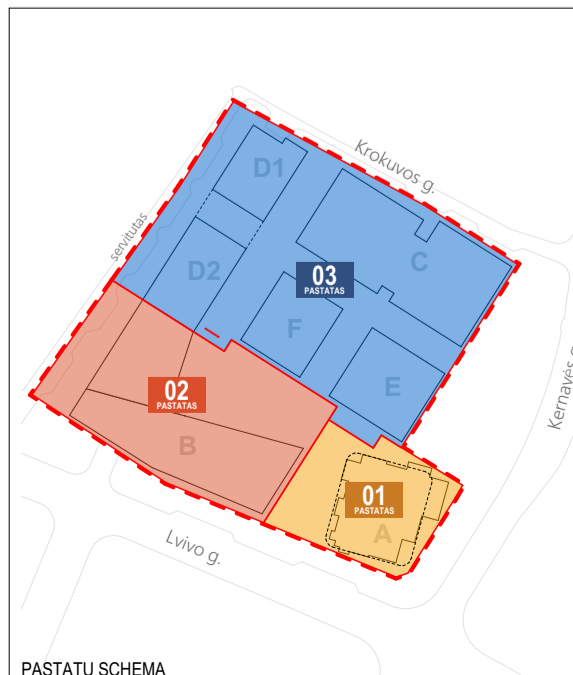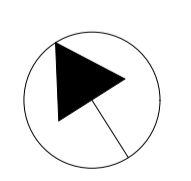

0	2023-03-17	Derinimų, viešinimų, specialiųjų reikalavimų ir sąlygų gavimui	
Laida	Bleidimo data	Laidos statusas. Keitimo priežastis (jei taikoma)	
PROJEKTUOTOJAS		UAB „Sweco“ Lietuva Saulo g. 6-1, LT-01132 Vilnius tel. +370 6 262201 info@sweco.lt	Statinio projekto pavadinimas: ADMINISTRACINĖS PASKIRTIES PASTATŲ (7.2) IR DAUGIABUČIO GYVENAMOJO NAMŲ (6.3) LIVOJO G. 59, VILNIAUS STATYBOS PROJEKTAS
Kval. dok. Nr.	35355	SPV A. VILKENIS	
Kval. dok. Nr.	A1415	PDV L. REKEVIČIUS	
A1468	ARCHI M. REKEVIČIENĖ		
	ARCHI E. DRAPANAIŠKIS		
	ARCHI J. BRINKVIČIŪTĖ		
Kval. dok. Nr.		UAB „Arches“ Abelės g. 10, LT-08303 Vilnius tel. +370 5 271 1808 info@arches.lt	Dokumento pavadinimas: STATINIO ARCHITETŪROS DALIS
A. 1319	SPOV E. NENŠKIS		Brešimo pavadinimas: -2 AUKŠTO PLANAS M 1:250
A. 1688	ARCHI A. UOGINTAS		
Kalb. trump.	Užsakovas:	UAB „Relieven Prime Properties“	Dokumento šlynis: 22050_00_PP_SA.B_01.2
LT			LADA 0
			LAPŲ 1 1

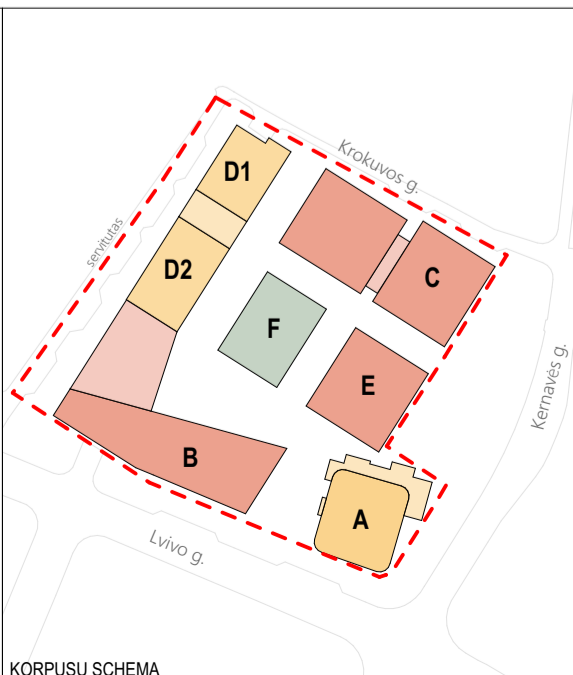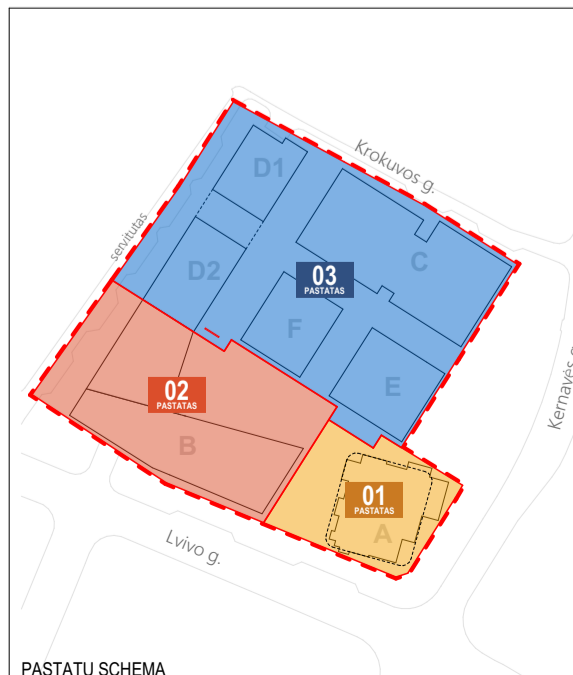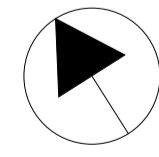

0	2023-03-17	Derinimų, viešininimų, specialiųjų reikalavimų ir sąlygų gavimui	
Laida	Bleidimo data	Laidos statusas. Keitimo priežastis (jei taikoma)	
Kval. dok. Nr.	PROJEKTUOTOJAS	UAB „Sweco“ Lietuva Saulėtekio g. 6-1, LT-05132 Vilnius tel. +370 6 2622021 info@sweco.lt	Statinio projekto pavadinimas: ADMINISTRACINĖS PASKIRTIES PASTATŲ (7.2) IR DAUGIABUČIO GYVENAMOJO NAMŲ (6.3) LIVOJO G. 59, VILNIJŲ STATYBOS PROJEKTAS
35355	SPV	A. VILKENIS	
Kval. dok. Nr.	archeturai	UAB „Aketuri architektai“ Raušykų g. 3-1, LT-01138, Vilnius tel. +370 6 1216112 info@aketurarchitektai.lt	Dokumento pavadinimas: STATINIO ARCHITEKTŪROS DALIS
A1415	PDV	L. REKEVIČIUS	
A1468	ARCH	M. REKEVIČIENĖ	
	ARCH	E. DRAPANAUŠKIS	
	ARCH	J. BRINKVIČIŪTĖ	
Kval. dok. Nr.	arches	UAB „Arches“ Abelės g. 10, LT-08303 Vilnius tel. +370 5 271 1808 info@arches.lt	Brežinio pavadinimas: -3 AUKŠTO PLANAS M 1:250
A.1319	SPOV	E. NENŠKIS	
A.1688	ARCH	A. UOGINTAS	
Kalb. trump.:	Užsakovas:	Dokumento šlynis:	LADA
LT	KŪB "Relieven Prime Properties"	22050_00_PP_SA.B_01.3	0
			LAPŲ LAPAI
			1 1

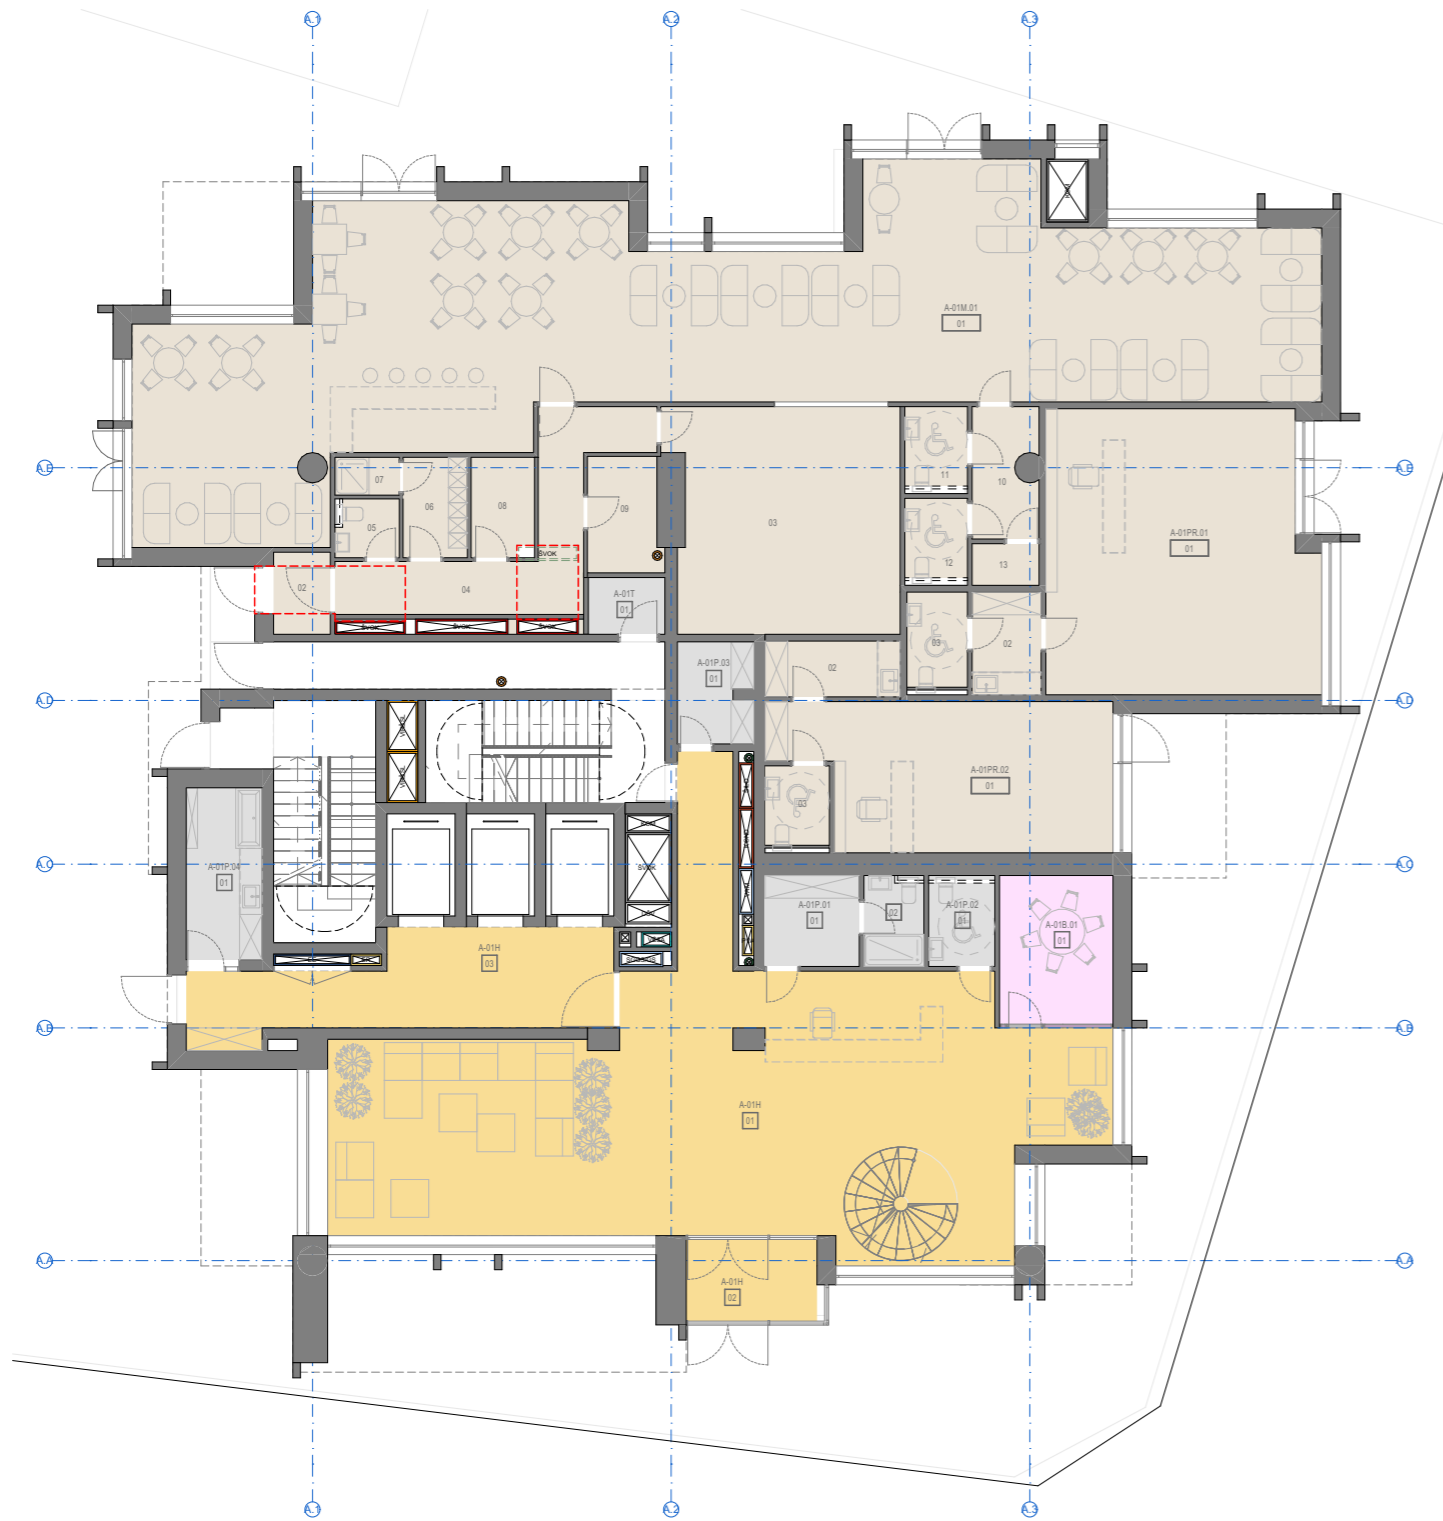

BENDROS PASTABOS:
1. Vidaus patalpų išplanavimas bus rengiamas ir sprendiniai tikslinami Techninio projekto metu.


PATALPŲ SUTARTINIAI ŽYMĖJIMAI

Nr.	ŽYMUO	PAVADINIMAS
1.		Bendro naudojimo patalpos (laiptinės, koridoriai)
2.		Bendro naudojimo: Pagrindinės patalpos
3.		Kitos paskirties patalpos *
4.		Techninės, pagalbinės pat.
5.		-
6.		-
7.		-
8.		-

* galimos patalpų paskirtys: administracinė, prekybos, paslaugų, maitinimo, mokslo, gydymo, sporto.




KORPUSŲ SCHEMA

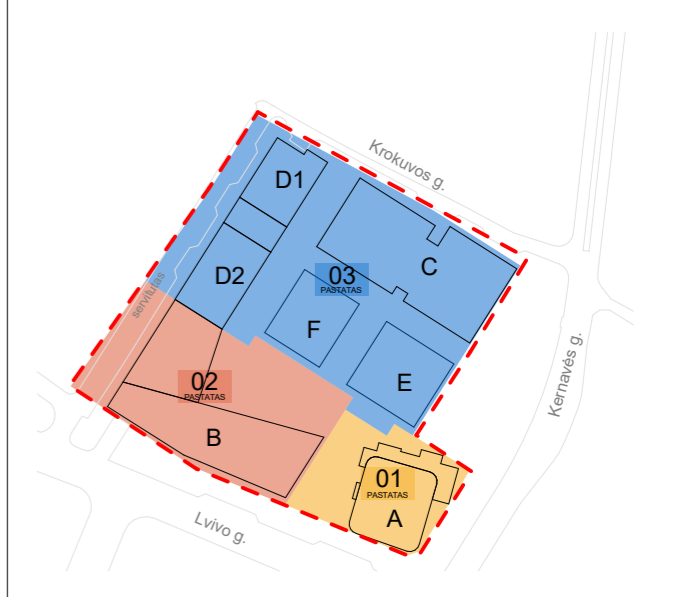

PASTATŲ SCHEMA

0	12/12/2022	Derinimui, viešinimui, specialiųjų reikalavimų ir sąlygų gavimui
LAIDA	IŠLEIDIMO DATA	LAIDOS STATUSAS. KEITIMO PRIEŽASTIS (JEI TAIKOMA)
 UAB „Sweco Lietuva“		STATINIO PROJEKTO PAVADINIMAS
35355	SPV A. VILKENIS	ADMINISTRACINĖS PASKIRTIES PASTATŲ (7.2) IR DAUGIABUČIO GYVENAMOJO NAMO (6.3) LVIVO G. 59, VILNIUJE STATYBOS PROJEKTAS
	SPV PAD. U. MISIŪNAITĖ	
KVALIF. PATVIR. DOK. NR.	uab arches info@arches.lt www.arches.lt	STATINIO NUMERIS IR PAVADINIMAS
A1319	SPDV E. Neniškis	01 DAUGIABUTIS GYVENAMASIS NAMAS
A1688	ARCH A. Uogintas	
	ARCH G. Vasiliauskaitė	
	ARCH K. Smotkin	
		DOKUMENTO PAVADINIMAS
		A korpuso 1A schema M1:200
		LAIDA
		0
LT	STATYTOJAS UŽSAKOVAS	DOKUMENTO ŽYMUO
	UTIISIB KŪB "Releven Prime Properties"	22050-01-PP-SA.B.01
		LAPAS
		LAPŲ
		1
		1

A3 297x420 mm

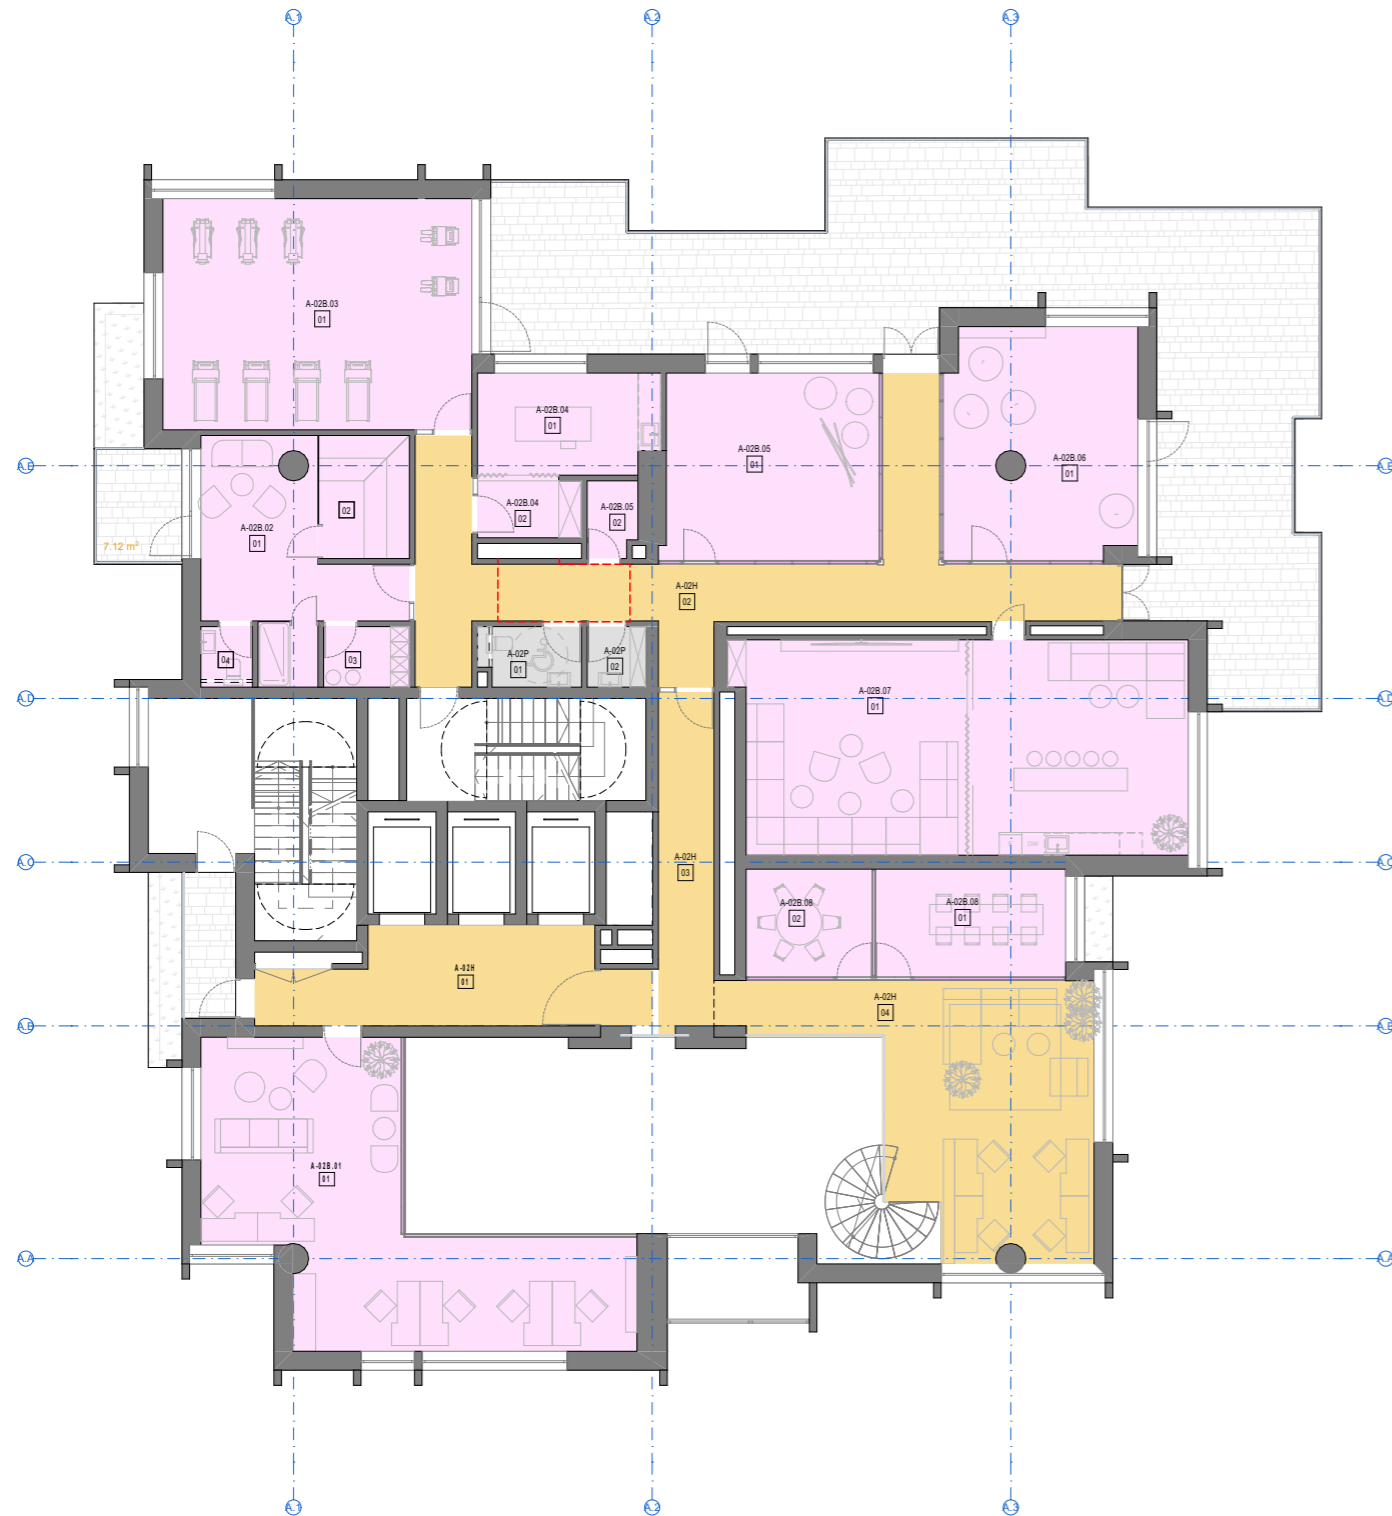

BENDROS PASTABOS:
1. Vidaus patalpų išplanavimas bus rengiamas ir sprendiniai tikslinami Techninio projekto metu.


PATALPŲ SUTARTINIAI ŽYMĖJIMAI

Nr.	ŽYMUO	PAVADINIMAS
1.		Bendro naudojimo patalpos (laiptinės, koridoriai)
2.		Bendro naudojimo: Pagrindinės patalpos
3.		Kitos paskirties patalpos *
4.		Techninės, pagalbinės pat.
5.	-	-
6.	-	-
7.	-	-
8.	-	-

* galimos patalpų paskirtys: administracinė, prekybos, paslaugų, maitinimo, mokslo, gydymo, sporto.




KORPUSŲ SCHEMA

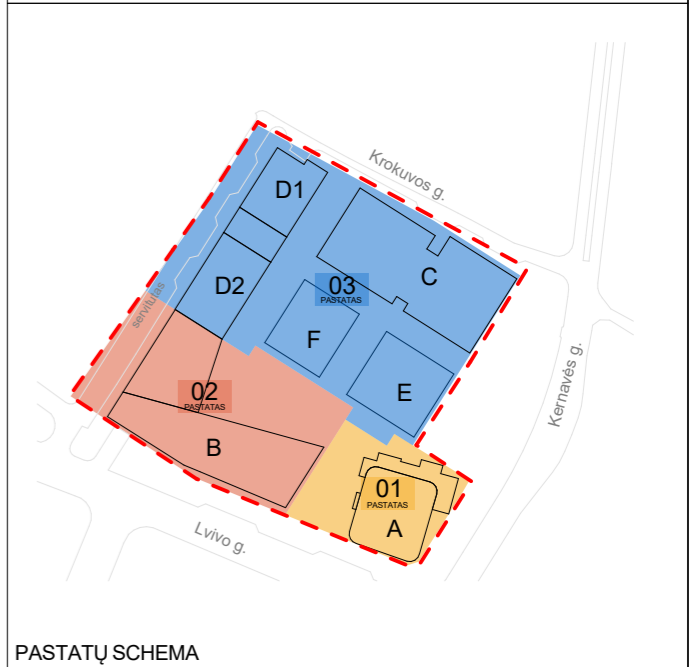

PASTATŲ SCHEMA

0	12/5/2022	Derinimui, viešinimui, specialiųjų reikalavimų ir sąlygų gavimui
LAIDA	IŠLEIDIMO DATA	LAIDOS STATUSAS. KEITIMO PRIEŽASTIS (JEI TAIKOMA)
 UAB „Sweco Lietuva“		STATINIO PROJEKTO PAVADINIMAS
35355	SPV A. VILKENIS	ADMINISTRACINĖS PASKIRTIES PASTATŲ (7.2) IR DAUGIABUČIO GYVENAMOJO NAMO (6.3) LVIVO G. 59, VILNIUJE STATYBOS PROJEKTAS
	SPV PAD. U. MISIŪNAITĖ	
KVALIF. PATVIR. DOK. NR.	uab arches info@arches.lt www.arches.lt	STATINIO NUMERIS IR PAVADINIMAS
A1319	SPDV E. Neniškis	01 DAUGIABUTIS GYVENAMASIS NAMAS
A1688	ARCH A. Uogintas	
	ARCH G. Vasiliauskaitė	
	ARCH K. Smotkin	
		DOKUMENTO PAVADINIMAS
		A korpuso 2A schema M1:200
		LAIDA
		0
LT	STATYTOJAS UŽSAKOVAS	DOKUMENTO ŽYMUO
	UTIISIB KŪB "Releven Prime Properties"	22050-01-PP-SA.B.02
		LAPAS
		LAPŲ
		1
		1

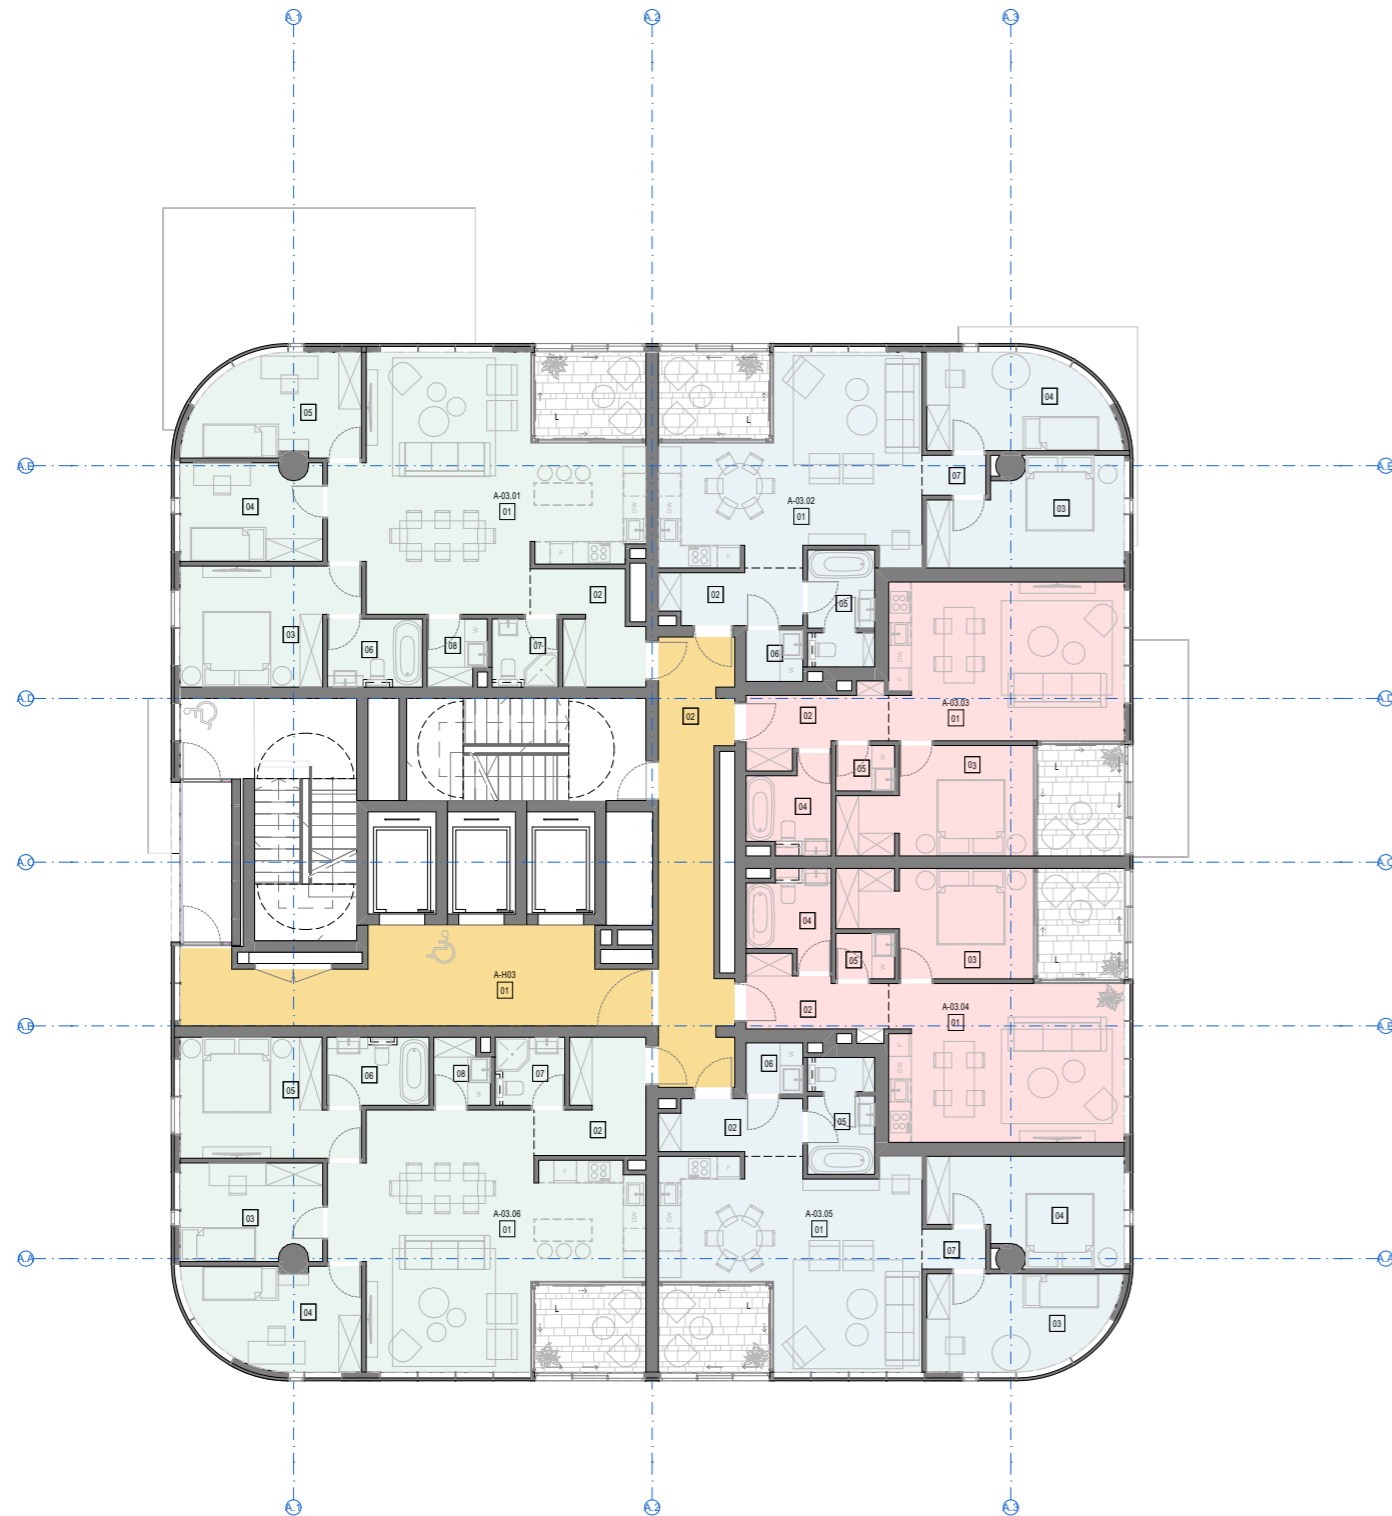


BENDROS PASTABOS:
1. Vidaus patalpų išplanavimas bus rengiamas ir sprendiniai tikslinami Techninio projekto metu.

PATALPŲ SUTARTINIAI ŽYMĖJIMAI

Nr.	ŽYMUO	PAVADINIMAS
1.		Bendro naudojimo patalpos (laiptinės, koridoriai)
2.		GYVENAMOSIOS PATALPOS: 1 kambario butas (22-25 m ²)
3.		GYVENAMOSIOS PATALPOS: 2 kambarių butas (31-48 m ²)
4.		GYVENAMOSIOS PATALPOS: 3 kambarių butas (54-65 m ²)
5.		GYVENAMOSIOS PATALPOS: 4 kambarių butas (66-120 m ²)
6.		GYVENAMOSIOS PATALPOS: 5 kambarių butas (>120m ²)
7.		Techninės, pagalbinės pat.
8.		Terasos, balkonai, lodžijos
9.		-
10.		-




KORPUSŲ SCHEMA

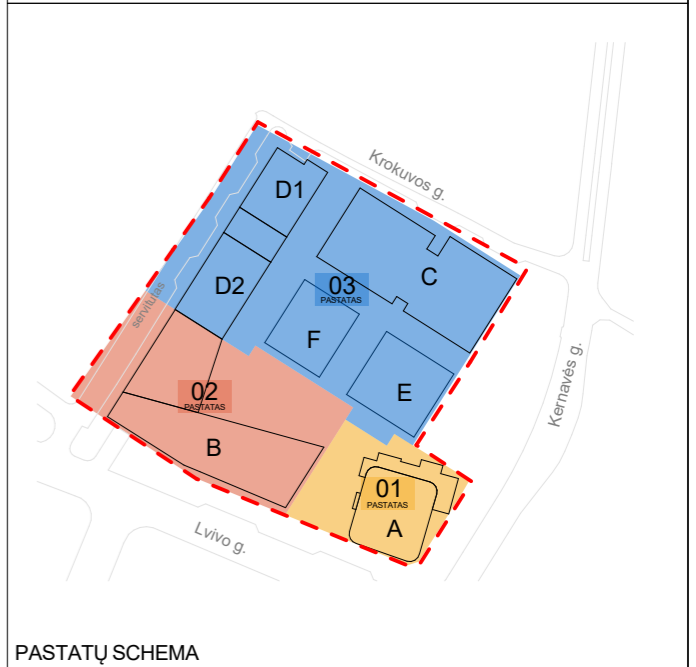

PASTATŲ SCHEMA

0	12/5/2022	Derinimui, viešinimui, specialiųjų reikalavimų ir sąlygų gavimui	
LAIDA	IŠLEIDIMO DATA	LAIDOS STATUSAS. KEITIMO PRIEŽASTIS (JEI TAIKOMA)	
35355		SPV	A. VILKENIS
		SPV PAD.	U. MISIŪNAITĖ
KVALIF. PATVIR. DOK. NR.	uab arches info@arches.lt Tel: +3705 271 1808 www.arches.lt Fax: +3705 271 1807		
A1319	SPDV	E. Neniškis	
A1688	ARCH	A. Uogintas	
	ARCH	G. Vasiliauskaitė	
	ARCH	K. Smotkin	
LT	STATYTOJAS	UTIISIB KŪB "Releven Prime Properties"	
	UŽSAKOVAS		
		STATINIO PROJEKTO PAVADINIMAS	
		ADMINISTRACINĖS PASKIRTIES PASTATŲ (7.2) IR DAUGIABUČIO GYVENAMOJO NAMO (6.3) LVIVO G. 59, VILNIUJE STATYBOS PROJEKTAS	
		STATINIO NUMERIS IR PAVADINIMAS	
		01 DAUGIABUTIS GYVENAMASIS NAMAS	
		DOKUMENTO PAVADINIMAS	LAIDA
		A korpuso 3-10A schema M1:200	0
		DOKUMENTO ŽYMUO	LAPAS LAPŲ
		22050-01-PP-SA.B.03	1 1

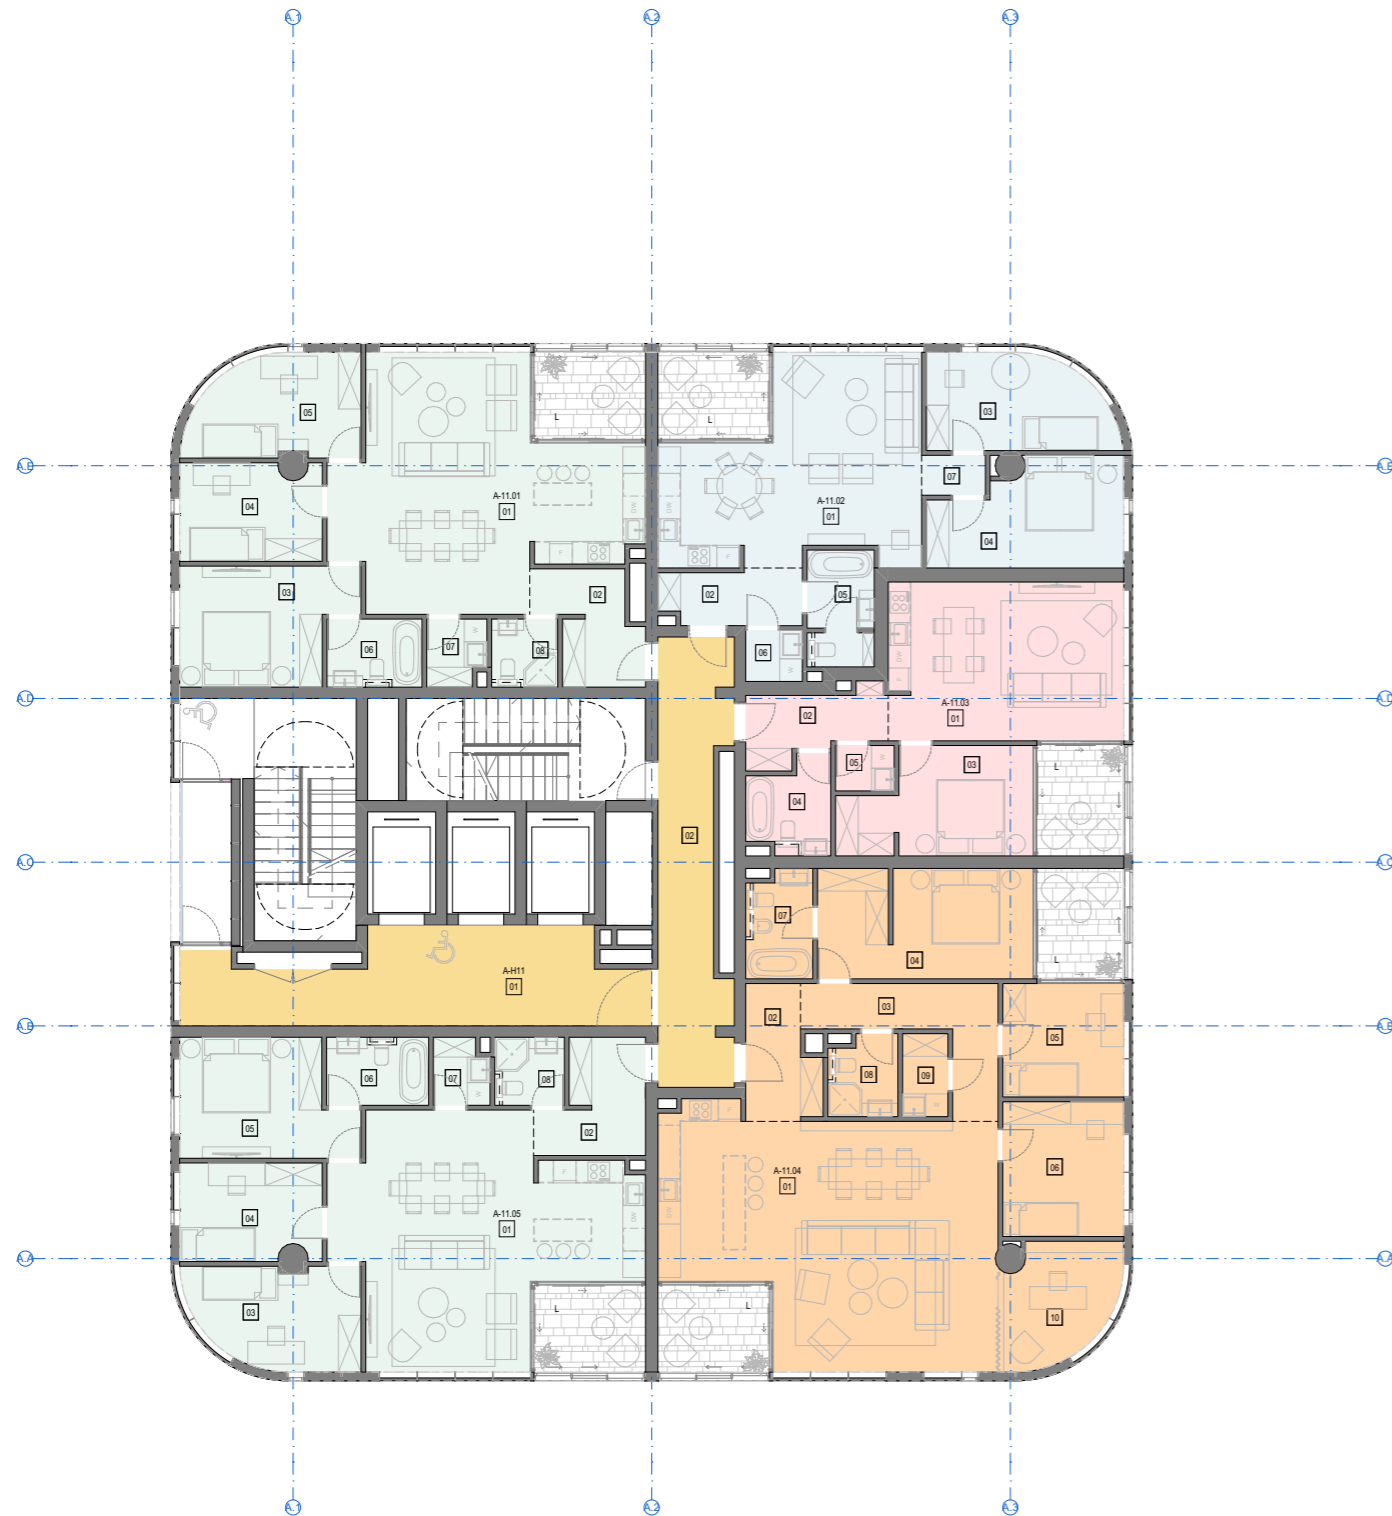


BENDROS PASTABOS:
1. Vidaus patalpų išplanavimas bus rengiamas ir sprendiniai tikslinami Techninio projekto metu.

PATALPŲ SUTARTINIAI ŽYMĖJIMAI


Nr.	ŽYMUO	PAVADINIMAS
1.		Bendro naudojimo patalpos (laiptinės, koridoriai)
2.		GYVENAMOSIOS PATALPOS: 1 kambario butas (22-25 m ²)
3.		GYVENAMOSIOS PATALPOS: 2 kambarių butas (31-48 m ²)
4.		GYVENAMOSIOS PATALPOS: 3 kambarių butas (54-65 m ²)
5.		GYVENAMOSIOS PATALPOS: 4 kambarių butas (66-120 m ²)
6.		GYVENAMOSIOS PATALPOS: 5 kambarių butas (>120m ²)
7.		Techninės, pagalbinės pat.
8.		Terasos, balkonai, lodžijos
9.	-	-
10.	-	-

KORPUSŲ SCHEMA

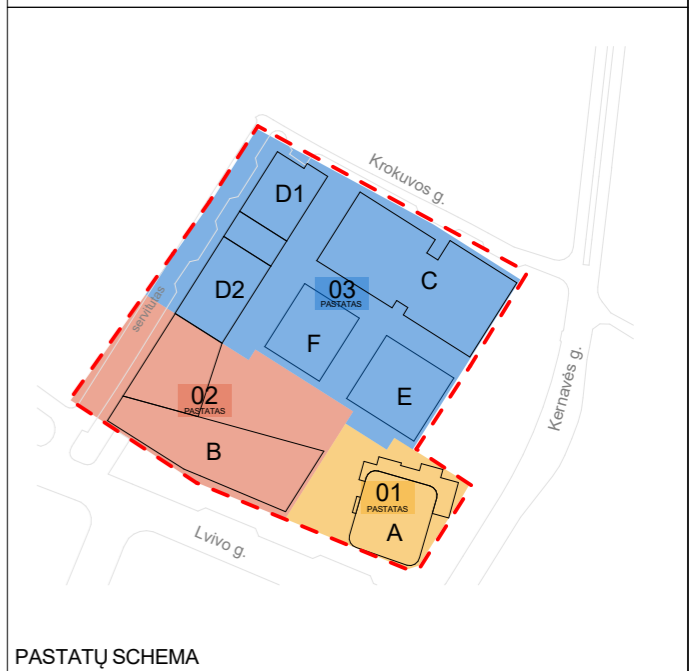

PASTATŲ SCHEMA

0	12/5/2022	Derinimui, viešinimui, specialiųjų reikalavimų ir sąlygų gavimui	
LAIDA	IŠLEIDIMO DATA	LAIDOS STATUSAS. KEITIMO PRIEŽASTIS (JEI TAIKOMA)	
35355		SPV	A. VILKENIS
		SPV PAD.	U. MISIŪNAITĖ
KVALIF. PATVIR. DOK. NR.	uab arches info@arches.lt Tel: +3705 271 1808 www.arches.lt Fax: +3705 271 1807		
A1319	SPDV	E. Neniškis	
A1688	ARCH	A. Uogintas	
	ARCH	G. Vasiliauskaitė	
	ARCH	K. Smotkin	
LT	STATYTOJAS	UTIISIB KŪB "Releven Prime Properties"	
	UŽSAKOVAS		
		STATINIO PROJEKTO PAVADINIMAS	
		ADMINISTRACINĖS PASKIRTIES PASTATŲ (7.2) IR DAUGIABUČIO GYVENAMOJO NAMO (6.3) LVIVO G. 59, VILNIUJE STATYBOS PROJEKTAS	
		STATINIO NUMERIS IR PAVADINIMAS	
		01 DAUGIABUTIS GYVENAMASIS NAMAS	
		DOKUMENTO PAVADINIMAS	LAIDA
		A korpuso 11-18A schema M1:200	0
		DOKUMENTO ŽYMUO	LAPAS LAPŲ
		22050-01-PP-SA.B.04	1 1

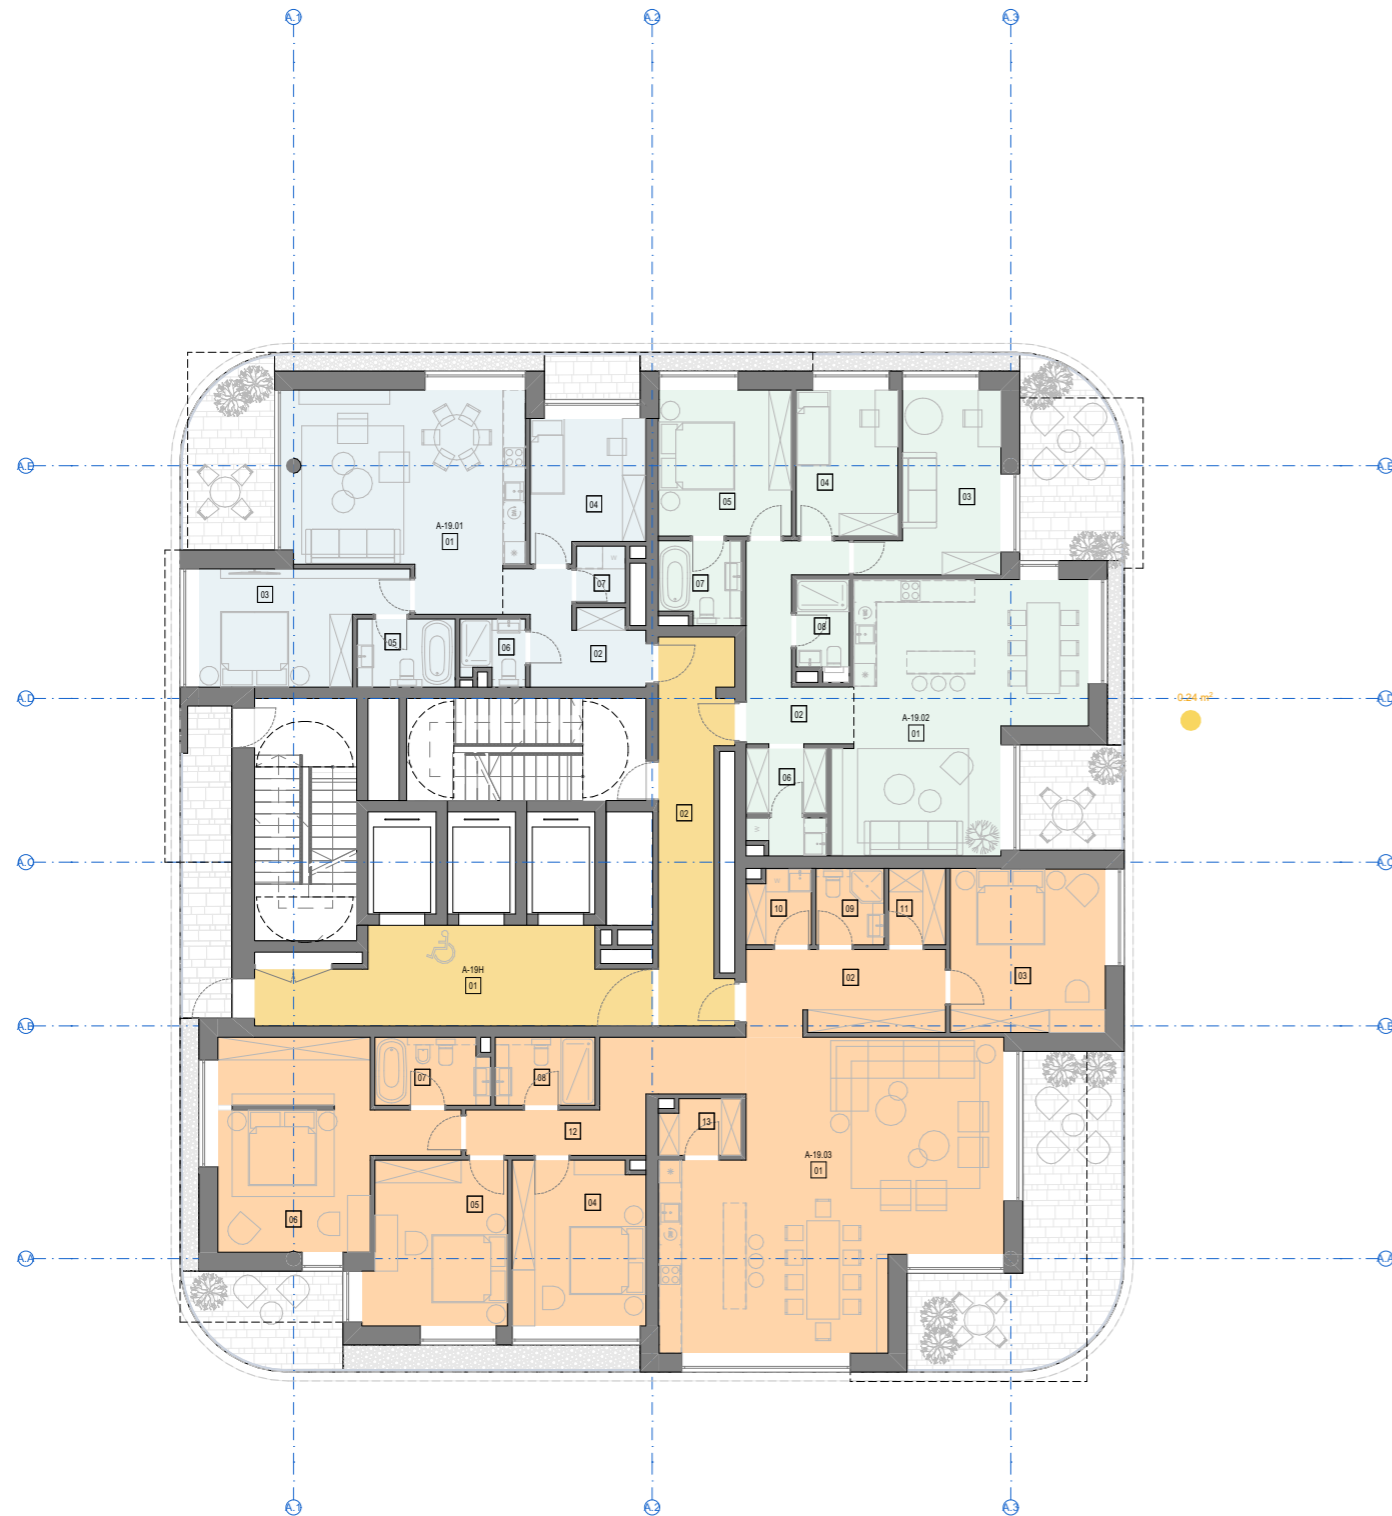


BENDROS PASTABOS:
1. Vidaus patalpų išplanavimas bus rengiamas ir sprendiniai tikslinami Techninio projekto metu.

PATALPŲ SUTARTINIAI ŽYMĖJIMAI

Nr.	ŽYMUO	PAVADINIMAS
1.		Bendro naudojimo patalpos (laiptinės, koridoriai)
2.		GYVENAMOSIOS PATALPOS: 1 kambario butas (22-25 m ²)
3.		GYVENAMOSIOS PATALPOS: 2 kambarių butas (31-48 m ²)
4.		GYVENAMOSIOS PATALPOS: 3 kambarių butas (54-65 m ²)
5.		GYVENAMOSIOS PATALPOS: 4 kambarių butas (66-120 m ²)
6.		GYVENAMOSIOS PATALPOS: 5 kambarių butas (>120m ²)
7.		Techninės, pagalbinės pat.
8.		Terasos, balkonai, lodžijos
9.		-
10.		-

KORPUSŲ SCHEMA

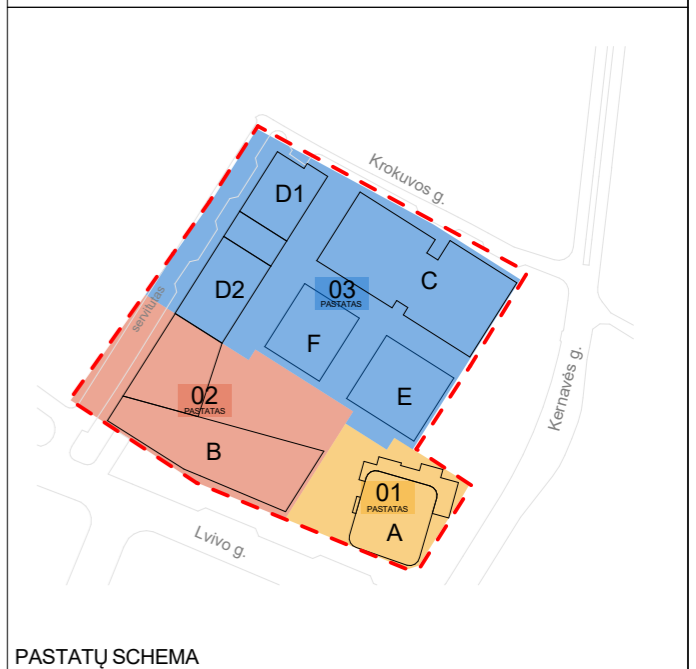

PASTATŲ SCHEMA

0	12/5/2022	Derinimui, viešinimui, specialiųjų reikalavimų ir sąlygų gavimui
LAIDA	IŠLEIDIMO DATA	LAIDOS STATUSAS. KEITIMO PRIEŽASTIS (JEI TAIKOMA)
 UAB „Sweco Lietuva“		STATINIO PROJEKTO PAVADINIMAS
35355	SPV A. VILKENIS	ADMINISTRACINĖS PASKIRTIES PASTATŲ (7.2) IR DAUGIABUČIO GYVENAMOJO NAMO (6.3) LVIVO G. 59, VILNIUJE STATYBOS PROJEKTAS
	SPV PAD. U. MISIŪNAITĖ	
KVALIF. PATVIR. DOK. NR.	uab arches info@arches.lt www.arches.lt	STATINIO NUMERIS IR PAVADINIMAS
A1319	SPDV E. Neniškis	01 DAUGIABUTIS GYVENAMASIS NAMAS
A1688	ARCH A. Uogintas	
	ARCH G. Vasiliauskaitė	DOKUMENTO PAVADINIMAS
	ARCH K. Smotkin	A korpuso 19A schema M1:200
LT	STATYTOJAS UTIISIB KŪB "Releven Prime Properties"	DOKUMENTO ŽYMUO
	UŽSAKOVAS	22050-01-PP-SA.B.05
		LAIDA
		0
		LAPAS
		1
		LAPŲ
		1




BENDROS PASTABOS:
1. Vidaus patalpų išplanavimas bus rengiamas ir sprendiniai tikslinami Techninio projekto metu.

PATALPŲ SUTARTINIAI ŽYMĖJIMAI

Nr.	ŽYMUO	PAVADINIMAS
1.		Bendro naudojimo patalpos (laiptinės, koridoriai)
2.		GYVENAMOSIOS PATALPOS: 1 kambario butas (22-25 m ²)
3.		GYVENAMOSIOS PATALPOS: 2 kambarių butas (31-48 m ²)
4.		GYVENAMOSIOS PATALPOS: 3 kambarių butas (54-65 m ²)
5.		GYVENAMOSIOS PATALPOS: 4 kambarių butas (66-120 m ²)
6.		GYVENAMOSIOS PATALPOS: 5 kambarių butas (>120m ²)
7.		Techninės, pagalbinės pat.
8.		Terasos, balkonai, lodžijos
9.		-
10.		-



KORPUSŲ SCHEMA

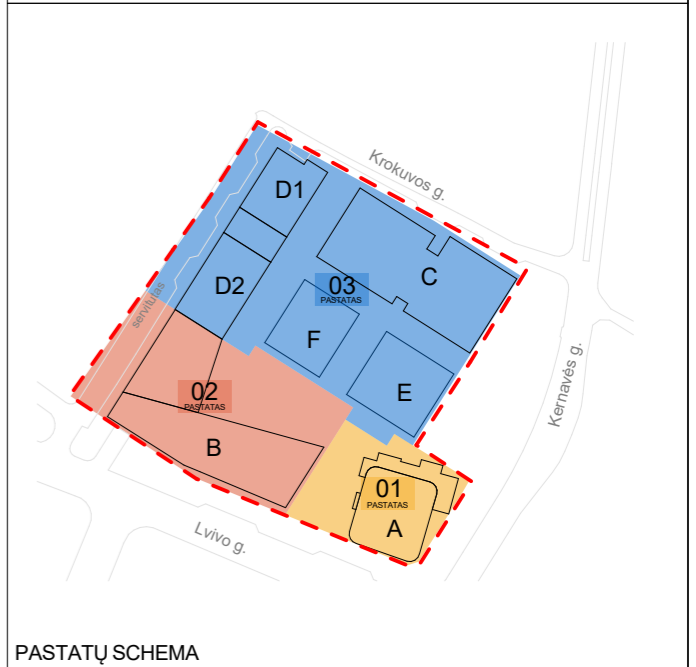

PASTATŲ SCHEMA

0	12/5/2022	Derinimui, viešinimui, specialiųjų reikalavimų ir sąlygų gavimui	
LAIDA	IŠLEIDIMO DATA	LAIDOS STATUSAS. KEITIMO PRIEŽASTIS (JEI TAIKOMA)	
35355		SPV	A. VILKENIS
		SPV PAD.	U. MISIŪNAITĖ
KVALIF. PATVIR. DOK. NR.	uab arches info@arches.lt Tel: +3705 271 1808 www.arches.lt Fax: +3705 271 1807		
A1319	SPDV	E. Neniškis	
A1688	ARCH	A. Uogintas	
	ARCH	G. Vasiliauskaitė	
	ARCH	K. Smotkin	
LT	STATYTOJAS	UTIISIB KŪB "Releven Prime Properties"	
	UŽSAKOVAS		
		STATINIO PROJEKTO PAVADINIMAS	
		ADMINISTRACINĖS PASKIRTIES PASTATŲ (7.2) IR DAUGIABUČIO GYVENAMOJO NAMO (6.3) LVIVO G. 59, VILNIUJE STATYBOS PROJEKTAS	
		STATINIO NUMERIS IR PAVADINIMAS	
		01 DAUGIABUTIS GYVENAMASIS NAMAS	
		DOKUMENTO PAVADINIMAS	LAIDA
		A krpuso 20A schema M1:200	0
		DOKUMENTO ŽYMUO	LAPAS LAPŲ
		22050-01-PP-SA.B.06	1 1




BENDROS PASTABOS:
1. Vidaus patalpų išplanavimas bus rengiamas ir sprendiniai tikslinami Techninio projekto metu.

PATALPŲ SUTARTINIAI ŽYMĖJIMAI

Nr.	ŽYMUO	PAVADINIMAS
1.		Bendro naudojimo patalpos (laiptinės, koridoriai)
2.		GYVENAMOSIOS PATALPOS: 1 kambario butas (22-25 m ²)
3.		GYVENAMOSIOS PATALPOS: 2 kambarių butas (31-48 m ²)
4.		GYVENAMOSIOS PATALPOS: 3 kambarių butas (54-65 m ²)
5.		GYVENAMOSIOS PATALPOS: 4 kambarių butas (66-120 m ²)
6.		GYVENAMOSIOS PATALPOS: 5 kambarių butas (>120m ²)
7.		Techninės, pagalbinės pat.
8.		Terasos, balkonai, lodžijos
9.		-
10.		-




KORPUSŲ SCHEMA

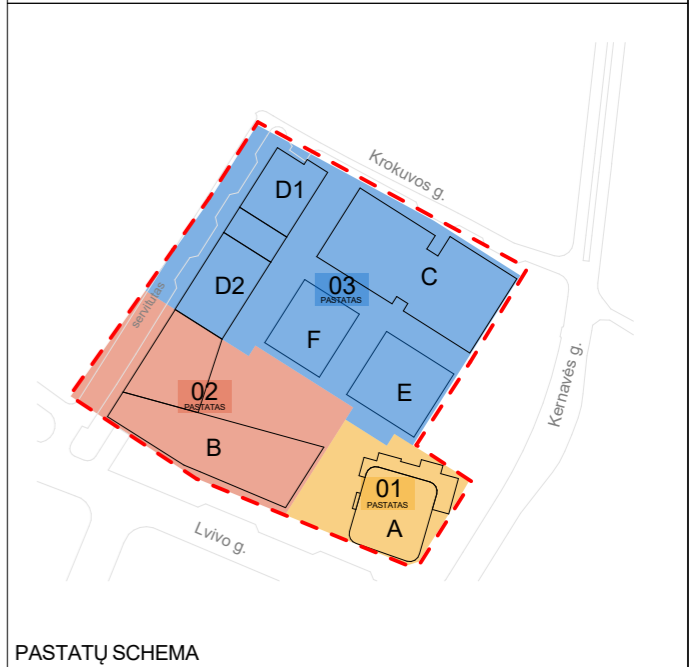

PASTATŲ SCHEMA

0	12/5/2022	Derinimui, viešinimui, specialiųjų reikalavimų ir sąlygų gavimui	
LAIDA	IŠLEIDIMO DATA	LAIDOS STATUSAS. KEITIMO PRIEŽASTIS (JEI TAIKOMA)	
 UAB „Sweco Lietuva“		STATINIO PROJEKTO PAVADINIMAS	
35355	SPV A. VILKENIS	ADMINISTRACINĖS PASKIRTIES PASTATŲ (7.2) IR DAUGIABUČIO GYVENAMOJO NAMO (6.3) LVIVO G. 59, VILNIUJE STATYBOS PROJEKTAS	
	SPV PAD. U. MISIŪNAITĖ	STATINIO NUMERIS IR PAVADINIMAS	
KVALIF. PATVIR. DOK. NR.	uab arches info@arches.lt www.arches.lt	01 DAUGIABUTIS GYVENAMASIS NAMAS	
A1319	SPDV E. Neniškis	DOKUMENTO PAVADINIMAS	
A1688	ARCH A. Uogintas		
	ARCH G. Vasiliauskaitė		
	ARCH K. Smotkin		
		A korpuso 21A schema M1:200	LAIDA
			0
LT	STATYTOJAS UŽSAKOVAS	UTIISIB KŪB "Releven Prime Properties"	DOKUMENTO ŽYMUO
			22050-01-PP-SA.B.07
			LAPAS
			1
			LAPŲ
			1

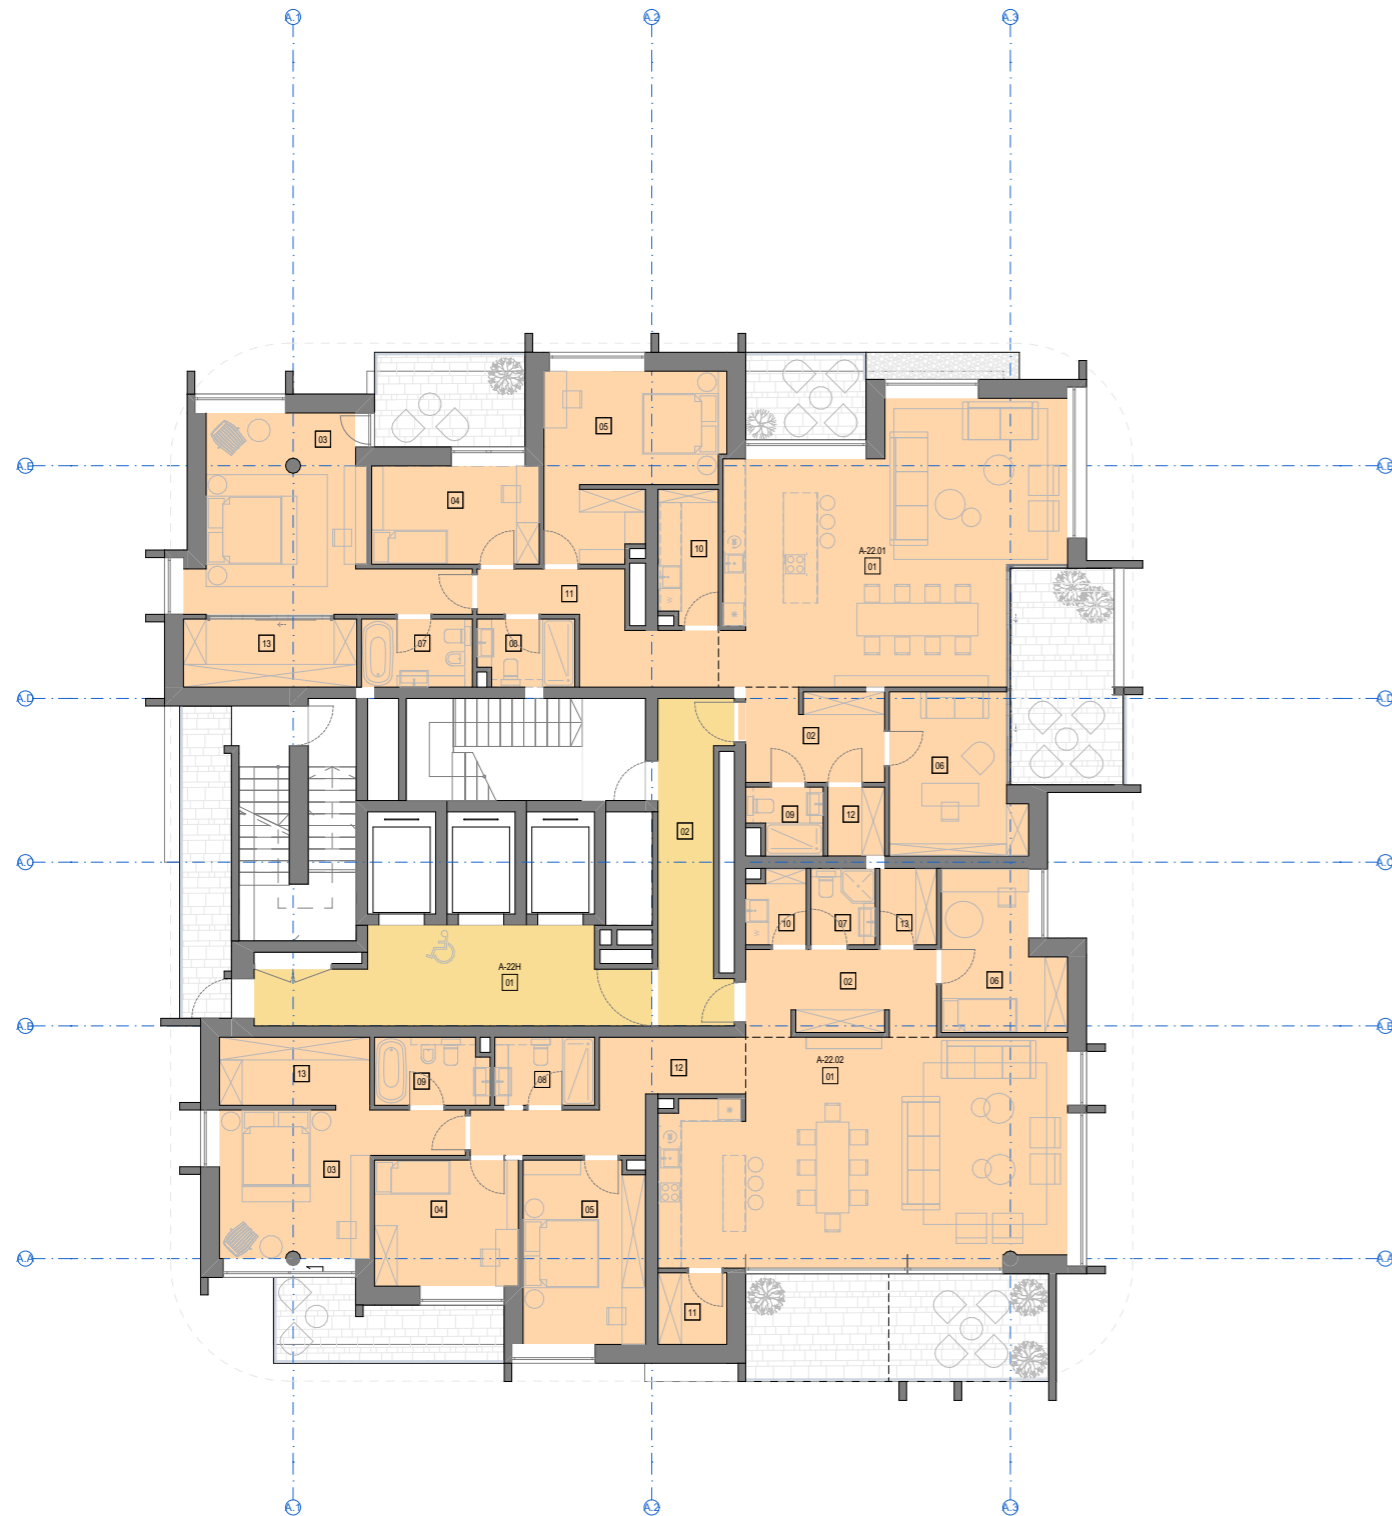


BENDROS PASTABOS:
1. Vidaus patalpų išplanavimas bus rengiamas ir sprendiniai tikslinami Techninio projekto metu.


PATALPŲ SUTARTINIAI ŽYMĖJIMAI

Nr.	ŽYMUO	PAVADINIMAS
1.		Bendro naudojimo patalpos (laiptinės, koridoriai)
2.		GYVENAMOSIOS PATALPOS: 1 kambario butas (22-25 m ²)
3.		GYVENAMOSIOS PATALPOS: 2 kambarių butas (31-48 m ²)
4.		GYVENAMOSIOS PATALPOS: 3 kambarių butas (54-65 m ²)
5.		GYVENAMOSIOS PATALPOS: 4 kambarių butas (66-120 m ²)
6.		GYVENAMOSIOS PATALPOS: 5 kambarių butas (>120m ²)
7.		Techninės, pagalbinės pat.
8.		Terasos, balkonai, lodžijos
9.		-
10.		-

KORPUSŲ SCHEMA

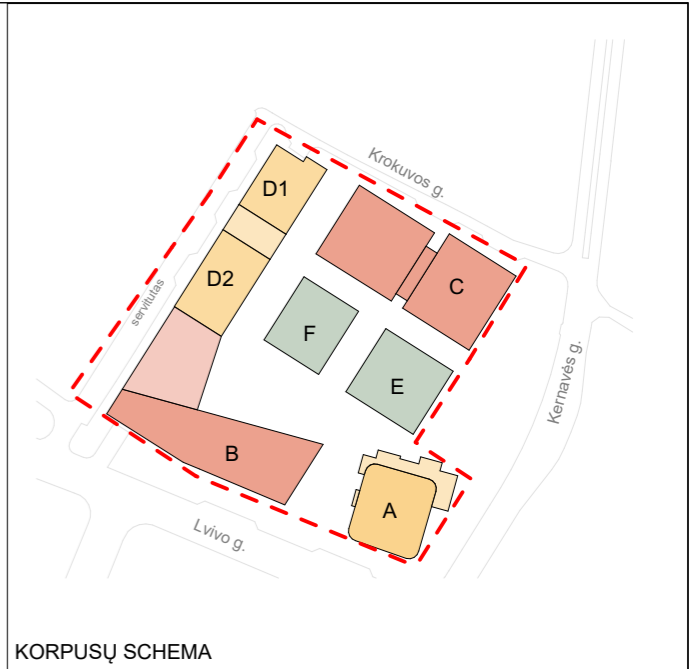

PASTATŲ SCHEMA

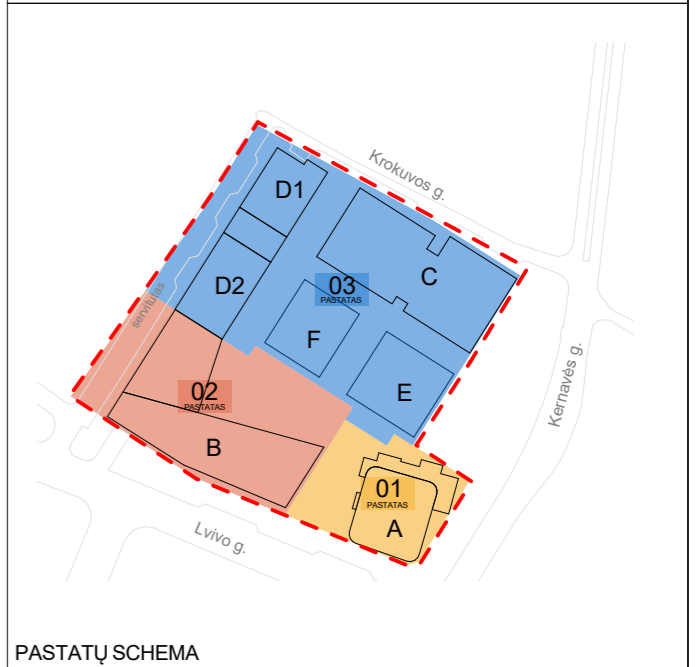

0	12/5/2022	Derinimui, viešinimui, specialiųjų reikalavimų ir sąlygų gavimui	
LAIDA	IŠLEIDIMO DATA	LAIDOS STATUSAS. KEITIMO PRIEŽASTIS (JEI TAIKOMA)	
35355		SPV	A. VILKENIS
		SPV PAD.	U. MISIŪNAITĖ
KVALIF. PATVIR. DOK. NR.	uab arches info@arches.lt Tel: +3705 271 1808 www.arches.lt Fax: +3705 271 1807		
A1319	SPDV	E. Neniškis	
A1688	ARCH	A. Uogintas	
	ARCH	G. Vasiliauskaitė	
	ARCH	K. Smotkin	
LT	STATYTOJAS	UTUISIB KŪB "Releven Prime Properties"	
	UŽSAKOVAS		
STATINIO PROJEKTO PAVADINIMAS		ADMINISTRACINĖS PASKIRTIES PASTATŲ (7.2) IR DAUGIABUČIO GYVENAMOJO NAMO (6.3) LVIVO G. 59, VILNIUJE STATYBOS PROJEKTAS	
STATINIO NUMERIS IR PAVADINIMAS		01 DAUGIABUTIS GYVENAMASIS NAMAS	
DOKUMENTO PAVADINIMAS		A korpuso 22A schema M1:200	LAIDA
			0
DOKUMENTO ŽYMUO		22050-01-PP-SA.B.08	LAPAS
			LAPŲ
		1	1

STOGAS

maks.abs.alt. 195.00

+85.00 /abs. 194.80

22A

21A

20A

19A

18A

17A

16A

15A

14A

13A

12A

11A

10A

9A

8A

7A

6A

5A

4A

3A

2A

1A

-1A

-2A

-3A

±0.00


A.1

A.2

A.3



KORPUSŲ SCHEMA

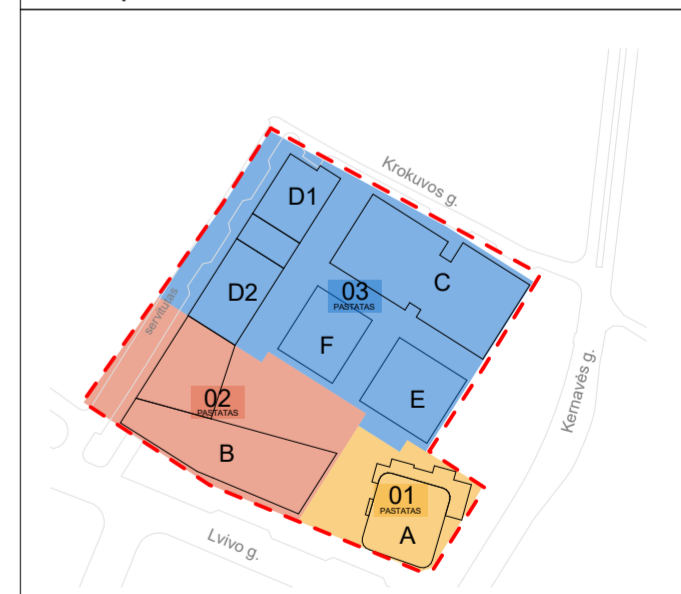


PASTATŲ SCHEMA

0		12/15/2022	Derinimui, viešinimui, specialiųjų reikalavimų ir sąlygų gavimui		
LAIDA	IŠLEIDIMO DATA		LAIDOS STATUSAS. KEITIMO PRIEŽASTIS (JEI TAIKOMA)		
35355		SPV	A. VILKENIS		
		SPV PAD.	U. MISIŪNAITĖ		
KVALIF. PATVIR. DOK. NR.	uab arches		STATINIO PROJEKTO PAVADINIMAS		
A1319	SPDV	E. Neniškis		ADMINISTRACINĖS PASKIRTIES PASTATŲ (7.2) IR DAUGIABUČIO GYVENAMOJO NAMO (6.3) LVIVO G. 59, VILNIUJE STATYBOS PROJEKTAS	
A1688	ARCH	A. Uogintas			
	ARCH	G. Vasiliauskaitė			
	ARCH	K. Smotkin		STATINIO NUMERIS IR PAVADINIMAS	
				01 DAUGIABUTIS GYVENAMASIS NAMAS	
				DOKUMENTO PAVADINIMAS	
				Pjūvis S-3 M1:200	LAIDA
					0
LT	STATYTOJAS	UTIISIB KŪB "Releven Prime Properties"		DOKUMENTO ŽYMUO	LAPAS LAPŲ
	UŽSAKOVAS			22050-01-PP-SA.B.09	1 1

STOGAS

+85.00 / abs. 194.80 maks.abs.alt. 195.00

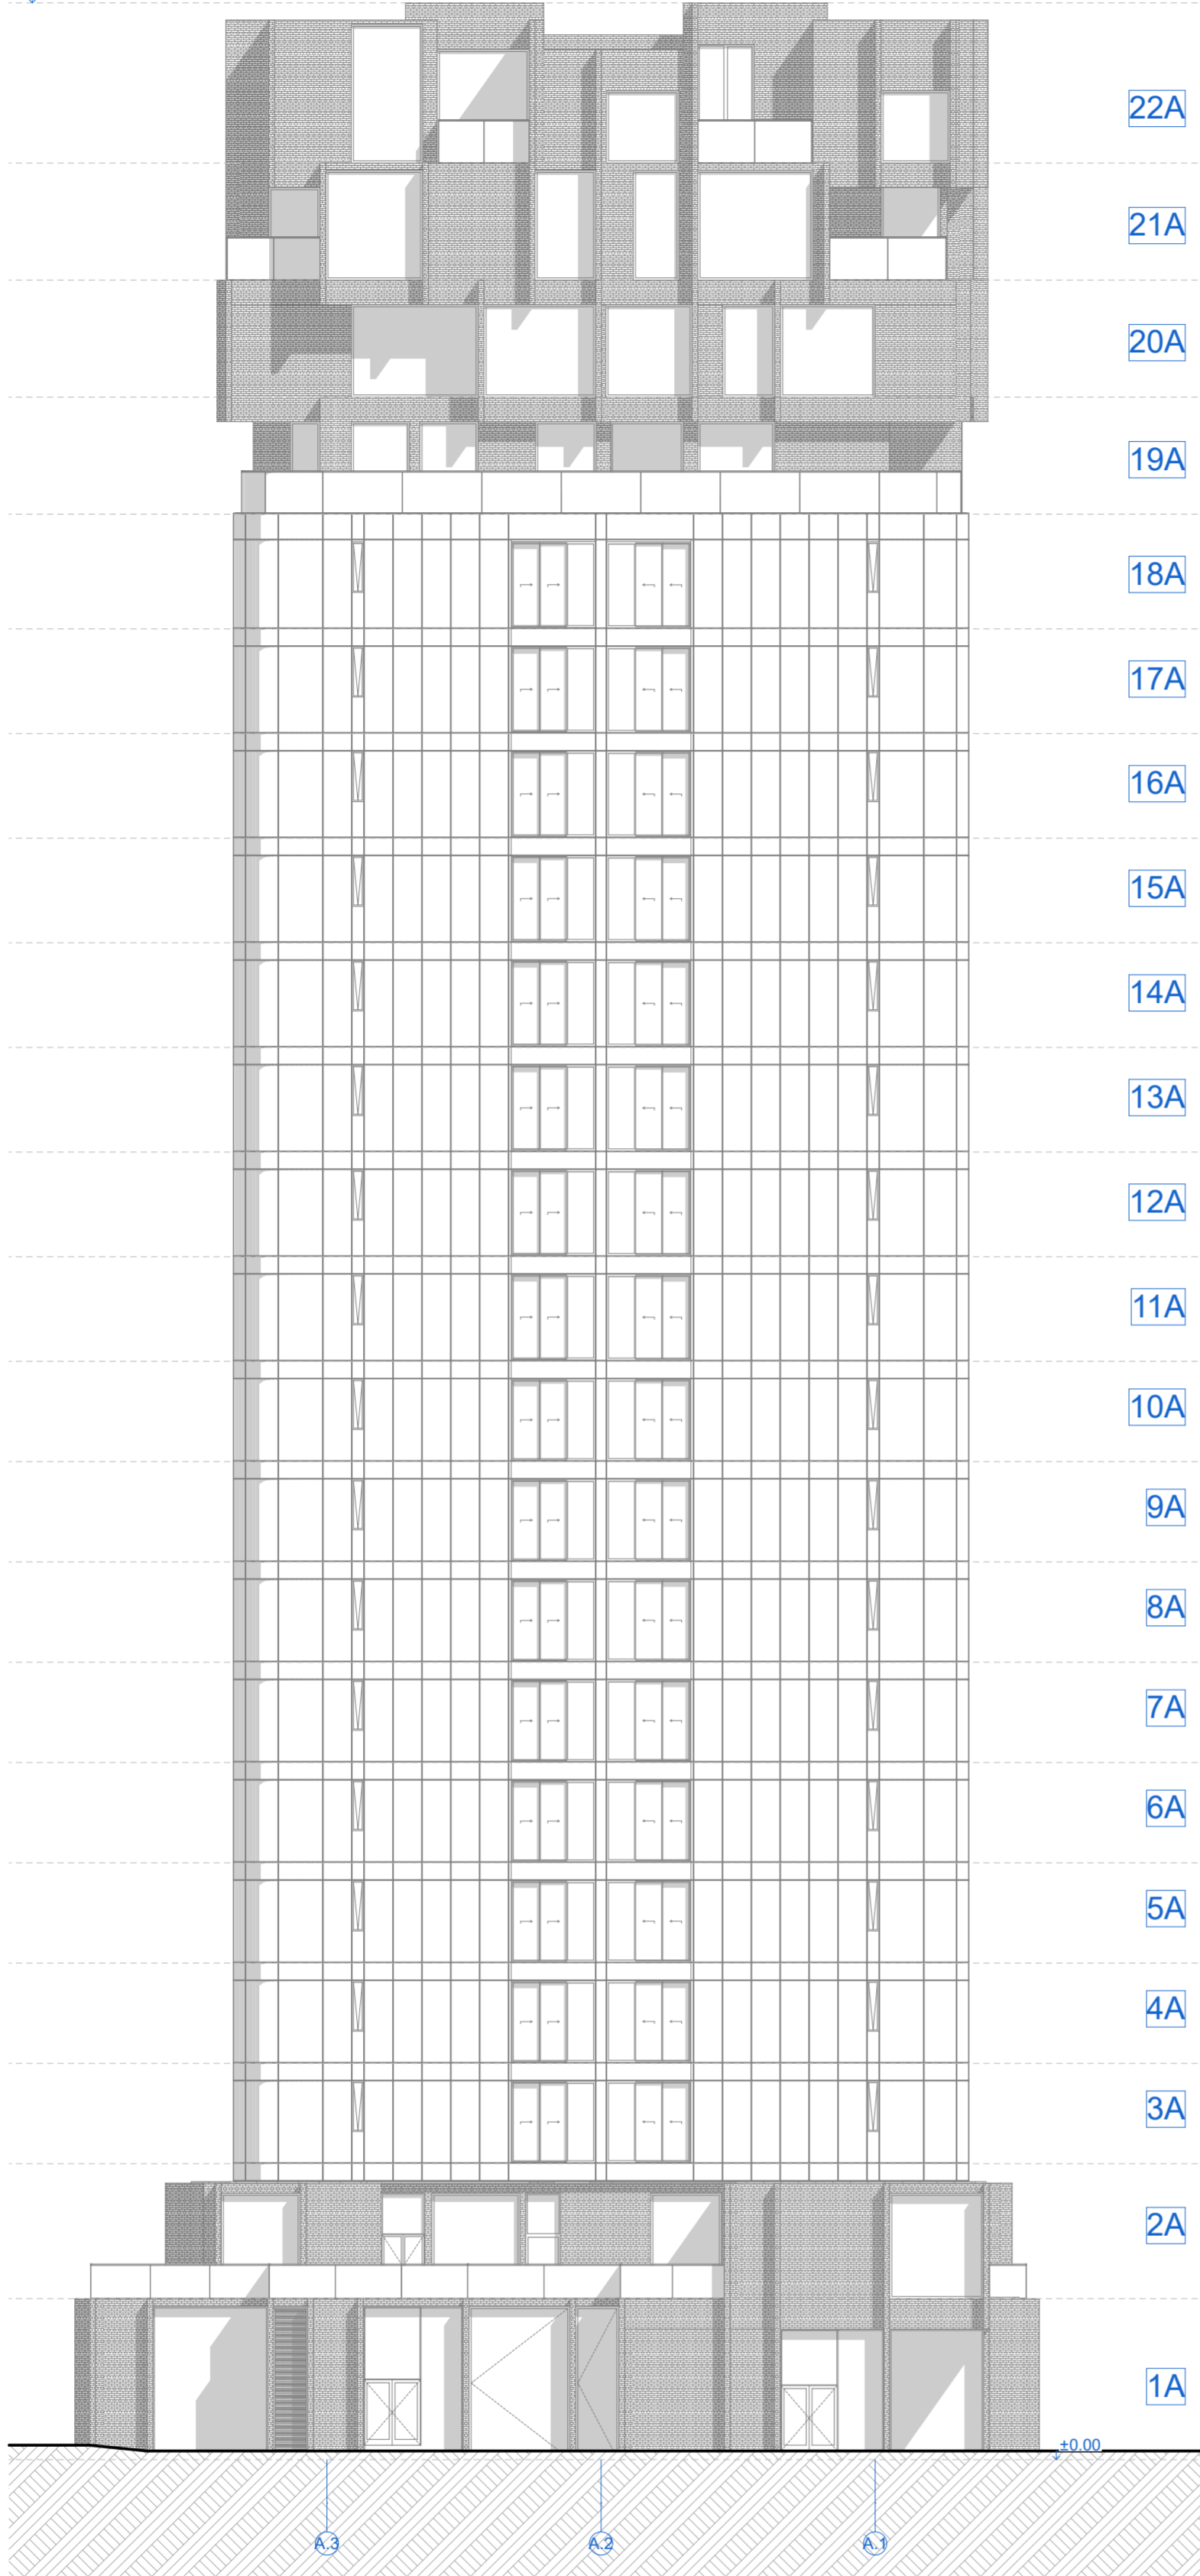

22A

21A

20A

19A

18A

17A

16A

15A

14A

13A

12A

11A

10A

9A

8A

7A

6A

5A

4A


3A

2A

1A





KORPUSŲ SCHEMA

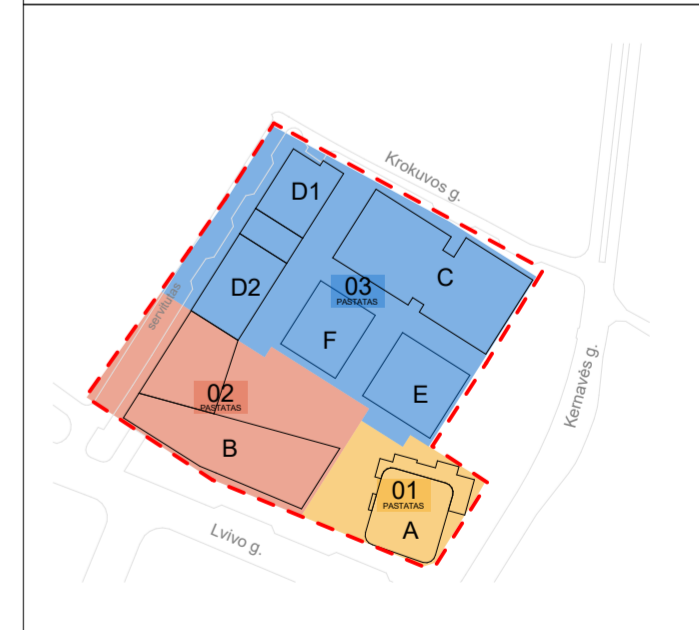


PASTATŲ SCHEMA

SUTARTINIAI ŽYMĖJIMAI						
Nr.	ŽYMUO	PAVADINIMAS	0	12/15/2022	Derinimui, viešinimui, specialiųjų reikalavimų ir sąlygų gavimui	
1.		KERAMINĖ APDAILA	LAIDA	IŠLEIDIMO DATA	LAIDOS STATUSAS. KEITIMO PRIEŽASTIS (JEI TAIKOMA)	
2.		EMALITINIS STIKLAS	 UAB „Sweco Lietuva“		STATINIO PROJEKTO PAVADINIMAS	
3.		STIKLAS			35355 SPV A. VILKENIS SPV PAD. U. MISIŪNAITĖ	
			KVALIF. PATVIR. DOK. NR. uab arches info@arches.lt tel: +3705 271 1818 www.arches.lt fax: +3705 271 1817		STATINIO NUMERIS IR PAVADINIMAS	
			A1319	SPDV	E. Neniškis	01 DAUGIABUTIS GYVENAMASIS NAMAS
			A1688	ARCH	A. Uogintas	
				ARCH	G. Vasiliauskaitė	
				ARCH	K. Smotkin	
			STATYTOJAS LT UTIISIB KŪB "Releven Prime Properties" UŽSAKOVAS		DOKUMENTO PAVADINIMAS Fasadas t.a. A.3 - A.1 M1:200 LAIDA 0	
			STATYTOJAS LT UTIISIB KŪB "Releven Prime Properties" UŽSAKOVAS		DOKUMENTO ŽYMUO 22050-01-PP-SA.B.11 LAPAS LAPŲ 1 1	

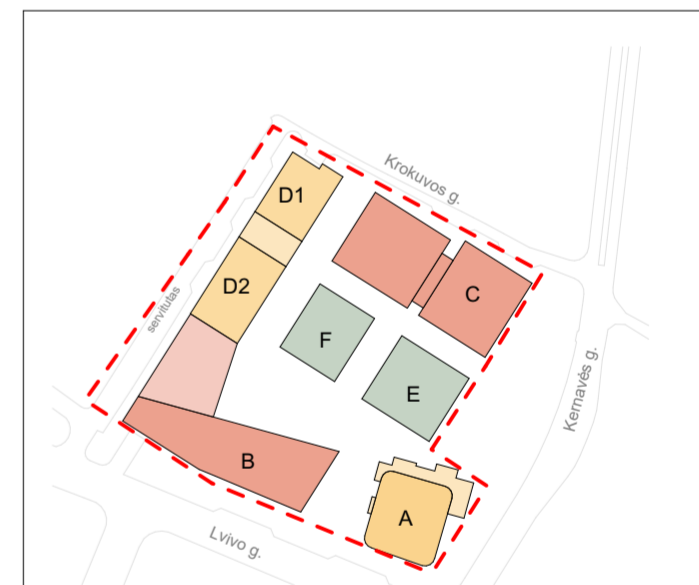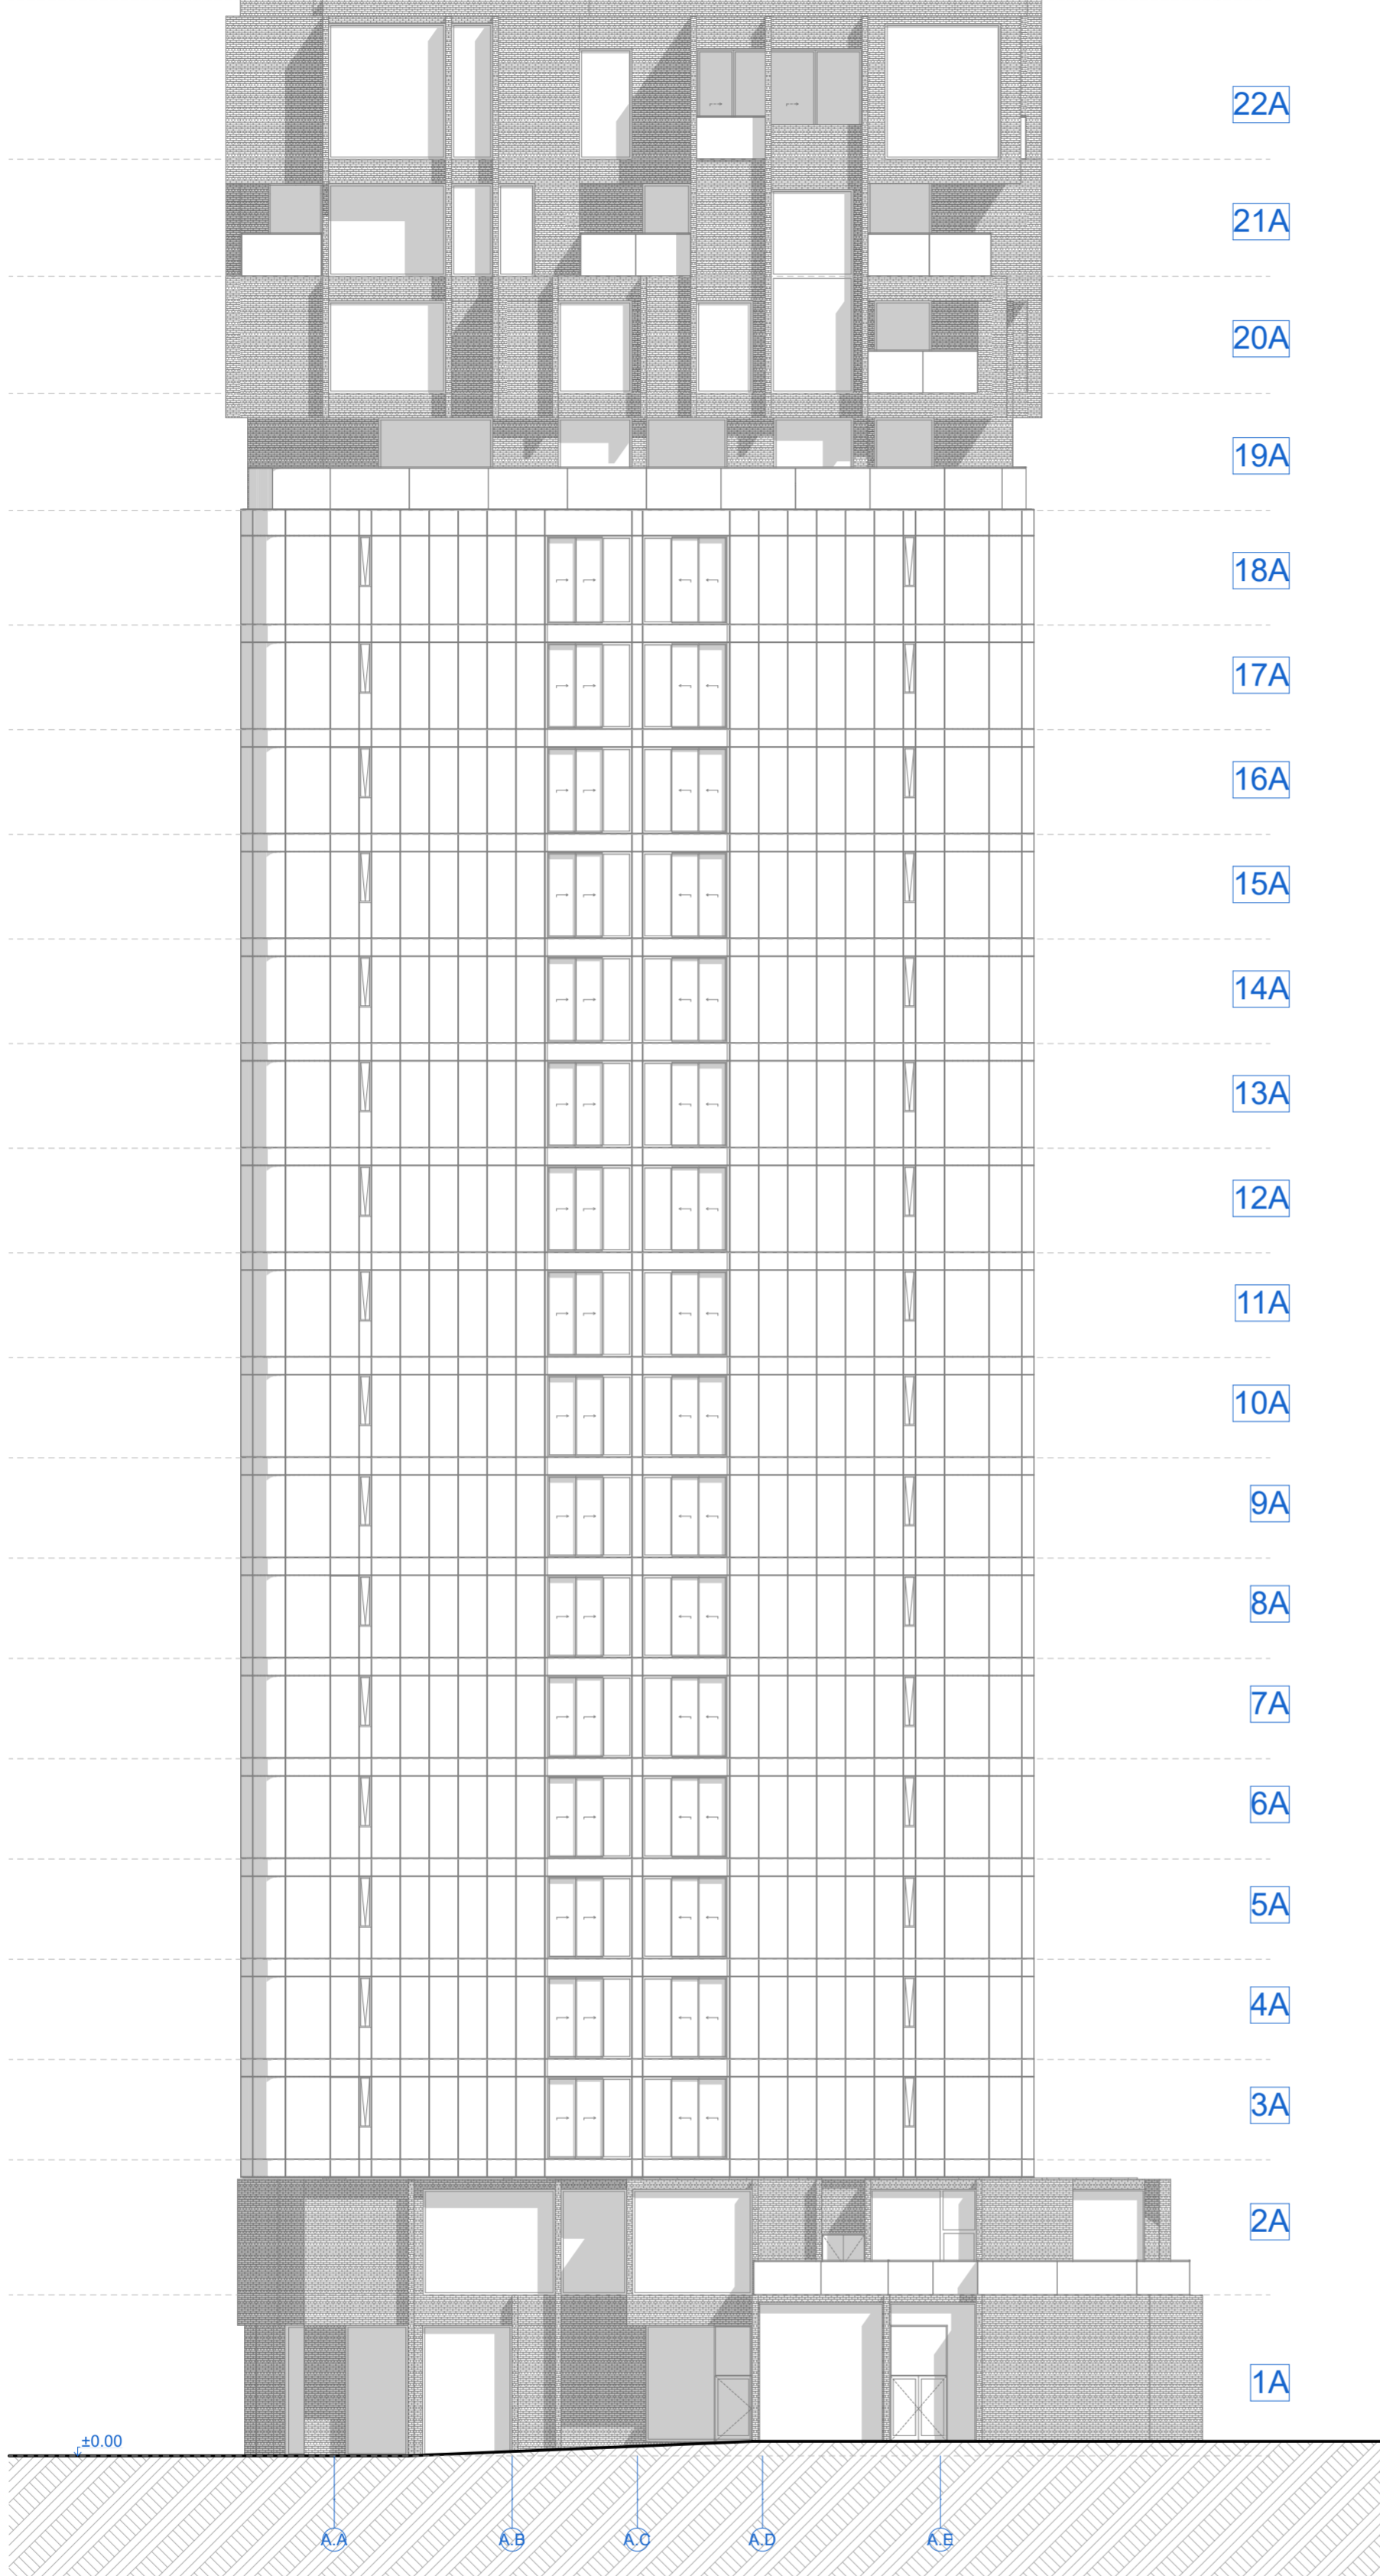

KORPUSŲ SCHEMA

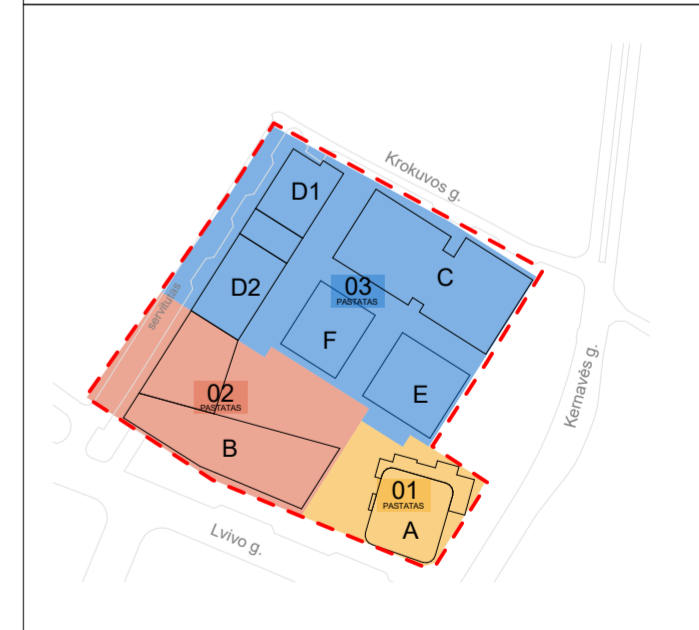


PASTATŲ SCHEMA

SUTARTINIAI ŽYMĖJIMAI						
Nr.	ŽYMUO	PAVADINIMAS	0	12/15/2022	Derinimui, viešinimui, specialiųjų reikalavimų ir sąlygų gavimui	
1.		KERAMINĖ APDAILA	LAIDA	IŠLEIDIMO DATA	LAIDOS STATUSAS. KEITIMO PRIEŽASTIS (JEI TAIKOMA)	
2.		EMALITINIS STIKLAS	 UAB „Sweco Lietuva“		STATINIO PROJEKTO PAVADINIMAS	
3.		STIKLAS			35355 SPV A. VILKENIS SPV PAD. U. MISIŪNAITĖ	
			KVALIF. PATVIR. DOK. NR. uab arches info@arches.lt Tel: +3705 271 1818 www.arches.lt Fax: +3705 271 1817		STATINIO NUMERIS IR PAVADINIMAS	
			A1319	SPDV	E. Neniškis	01 DAUGIABUTIS GYVENAMASIS NAMAS
			A1688	ARCH	A. Uogintas	
				ARCH	G. Vasiliauskaitė	
				ARCH	K. Smotkin	
			STATYTOJAS		DOKUMENTO PAVADINIMAS	
			LT		Fasadas t.a. A.A - A.E M1:200 LAIDA 0	
			UŽSAKOVAS		DOKUMENTO ŽYMUO	
			UTIISIB KŪB "Releven Prime Properties"		22050-01-PP-SA.B.12 LAPAS LAPŲ 1 1	


STOGAS

+85.00 / abs. 194.80

maks. abs. alt. 195.00

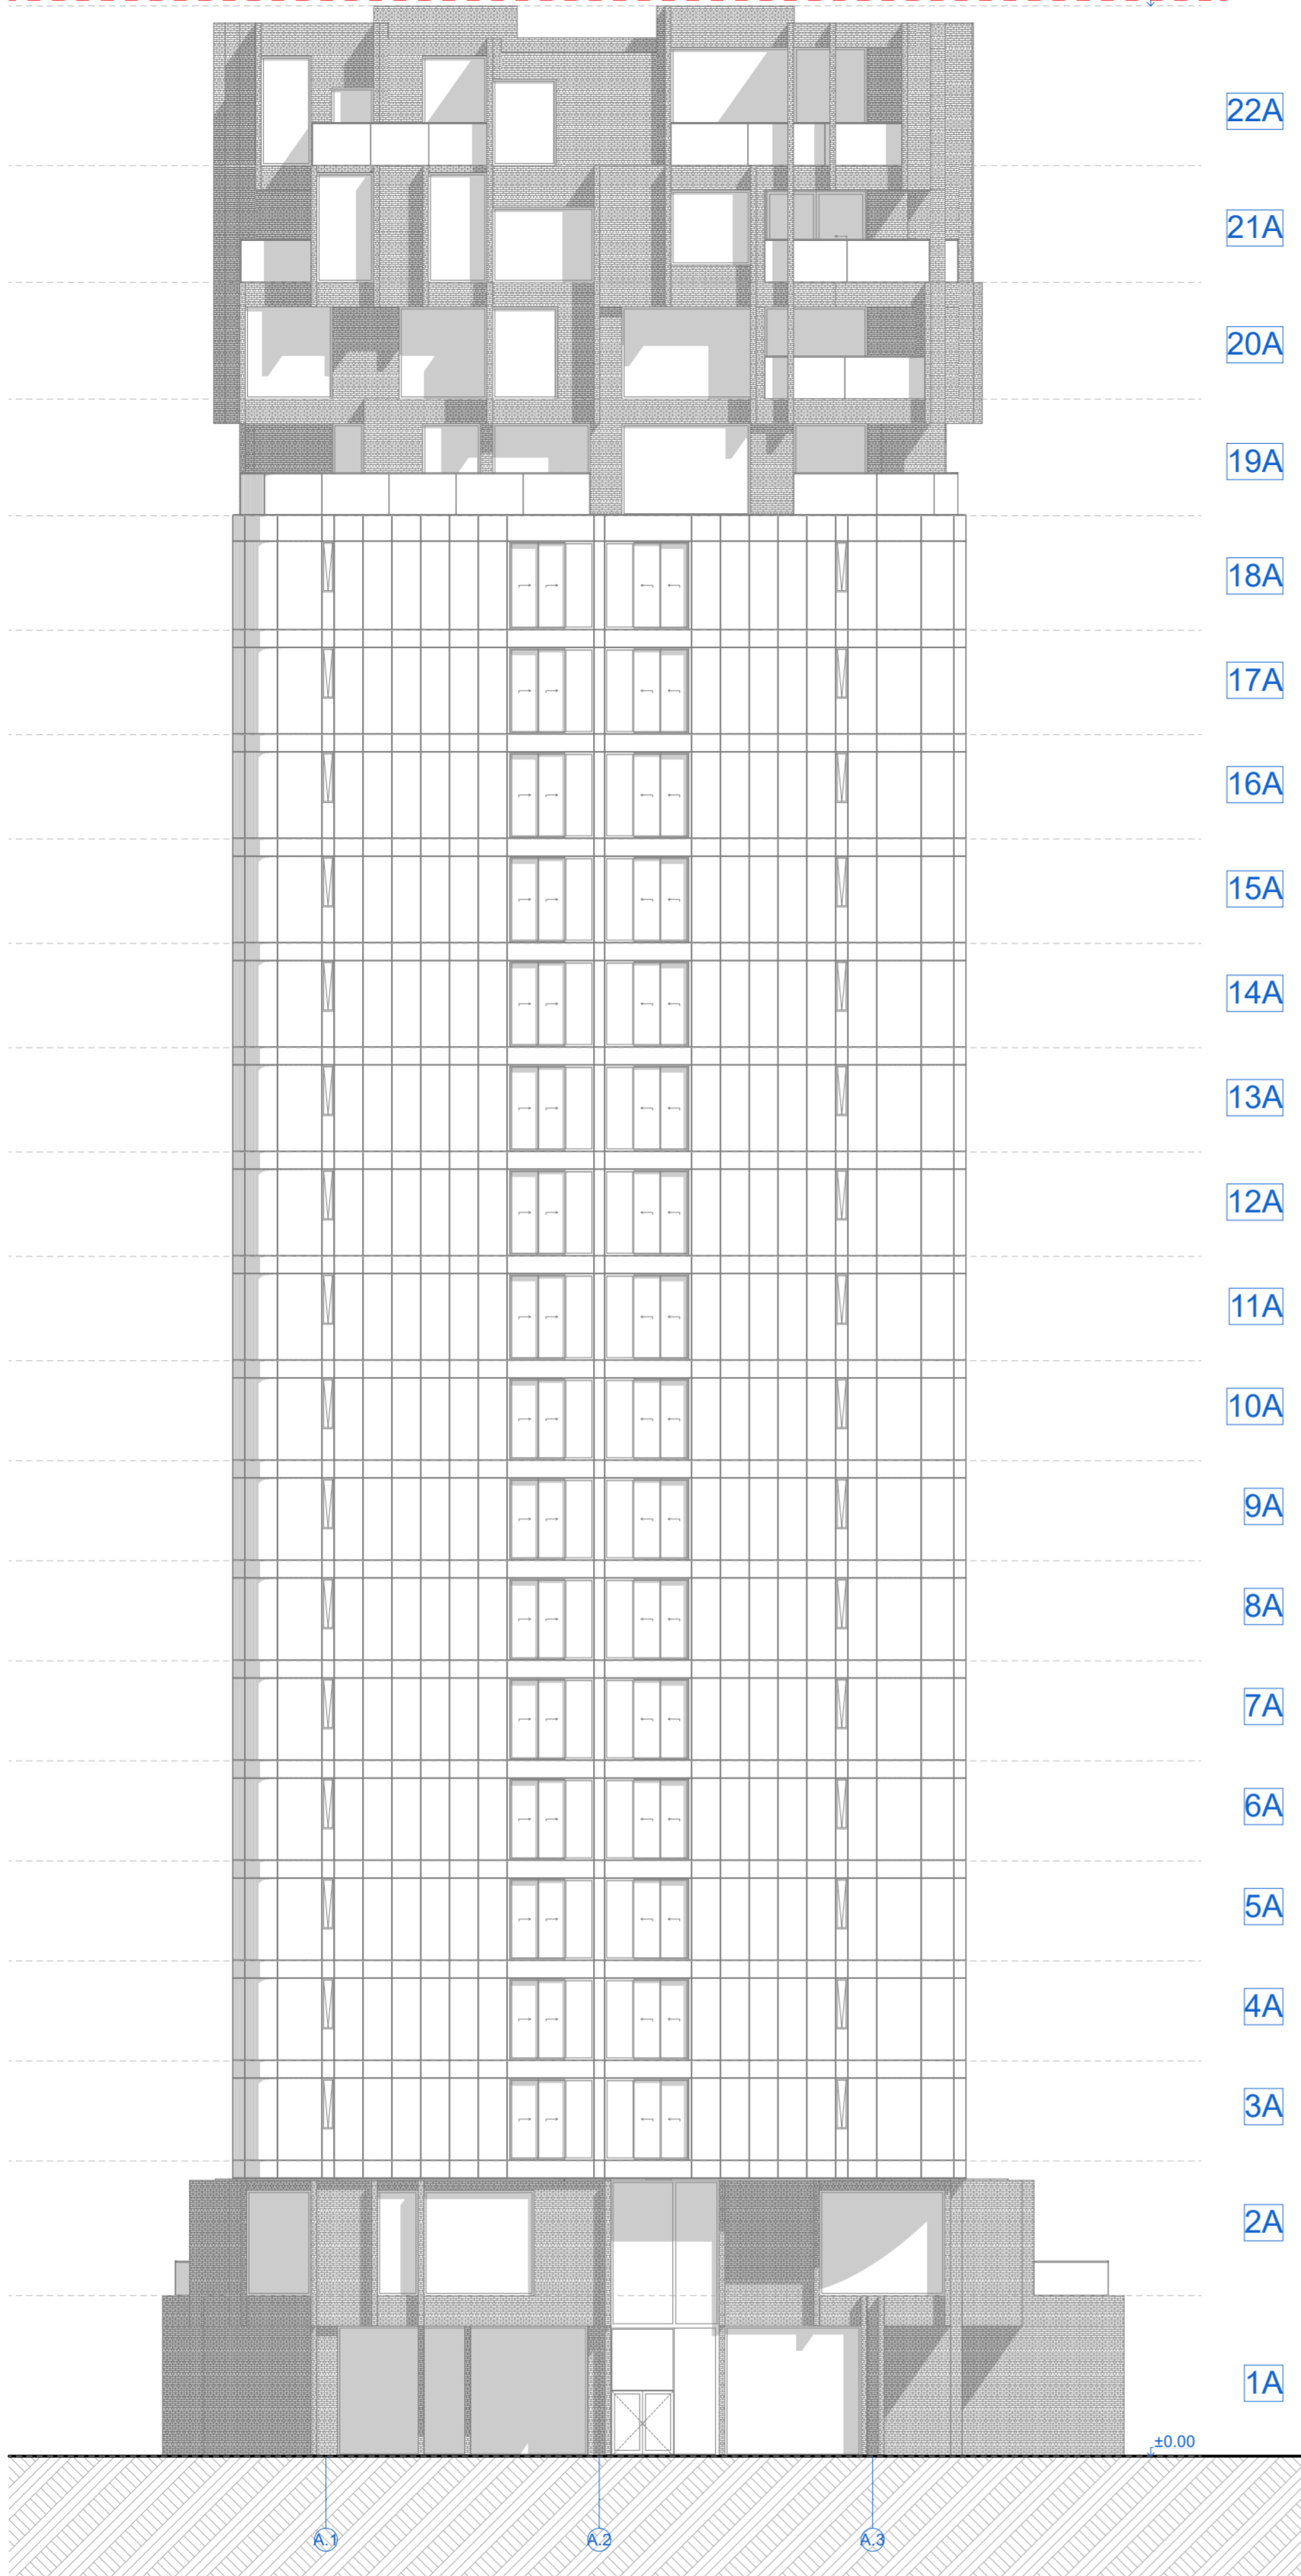


KORPUSŲ SCHEMA

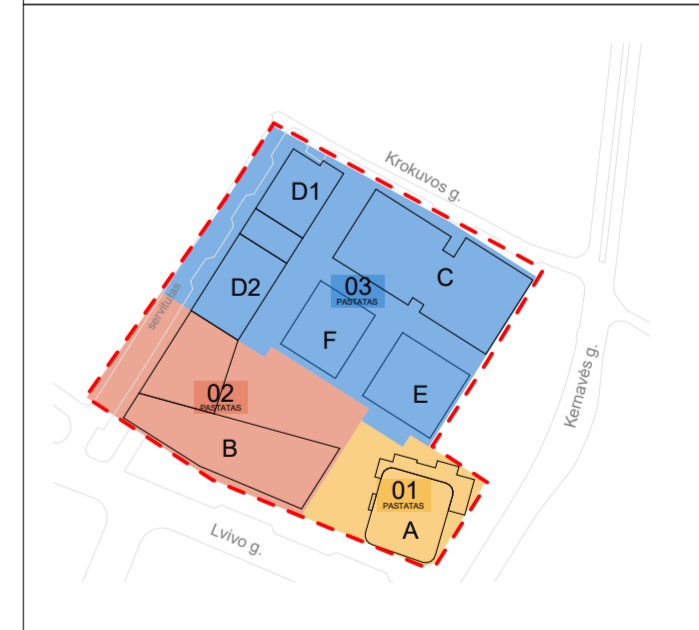


PASTATŲ SCHEMA

SUTARTINIAI ŽYMĖJIMAI						
Nr.	ŽYMUO	PAVADINIMAS	0	12/15/2022	Derinimui, viešinimui, specialiųjų reikalavimų ir sąlygų gavimui	
1.		KERAMINĖ APDAILA	LAIDA	IŠLEIDIMO DATA	LAIDOS STATUSAS. KEITIMO PRIEŽASTIS (JEI TAIKOMA)	
2.		EMALITINIS STIKLAS	 UAB „Sweco Lietuva“		STATINIO PROJEKTO PAVADINIMAS	
3.		STIKLAS			35355 SPV A. VILKENIS SPV PAD. U. MISIŪNAITĖ	
			KVALIF. PATVIR. DOK. NR. uab arches info@arches.lt Tel: +3705 271 1818 www.arches.lt Fax: +3705 271 1817		STATINIO NUMERIS IR PAVADINIMAS	
			A1319	SPDV	E. Neniškis	01 DAUGIABUTIS GYVENAMASIS NAMAS
			A1688	ARCH	A. Uogintas	
				ARCH	G. Vasiliauskaitė	
				ARCH	K. Smotkin	
			STATYTOJAS LT UTIISIB KŪB "Releven Prime Properties"		DOKUMENTO PAVADINIMAS Fasadas t.a. A.1 - A.3 M1:200	
			UŽSAKOVAS		DOKUMENTO ŽYMUO 22050-01-PP-SA.B.13	
					LAIDA	LAPAS LAPŲ
					0	1 1

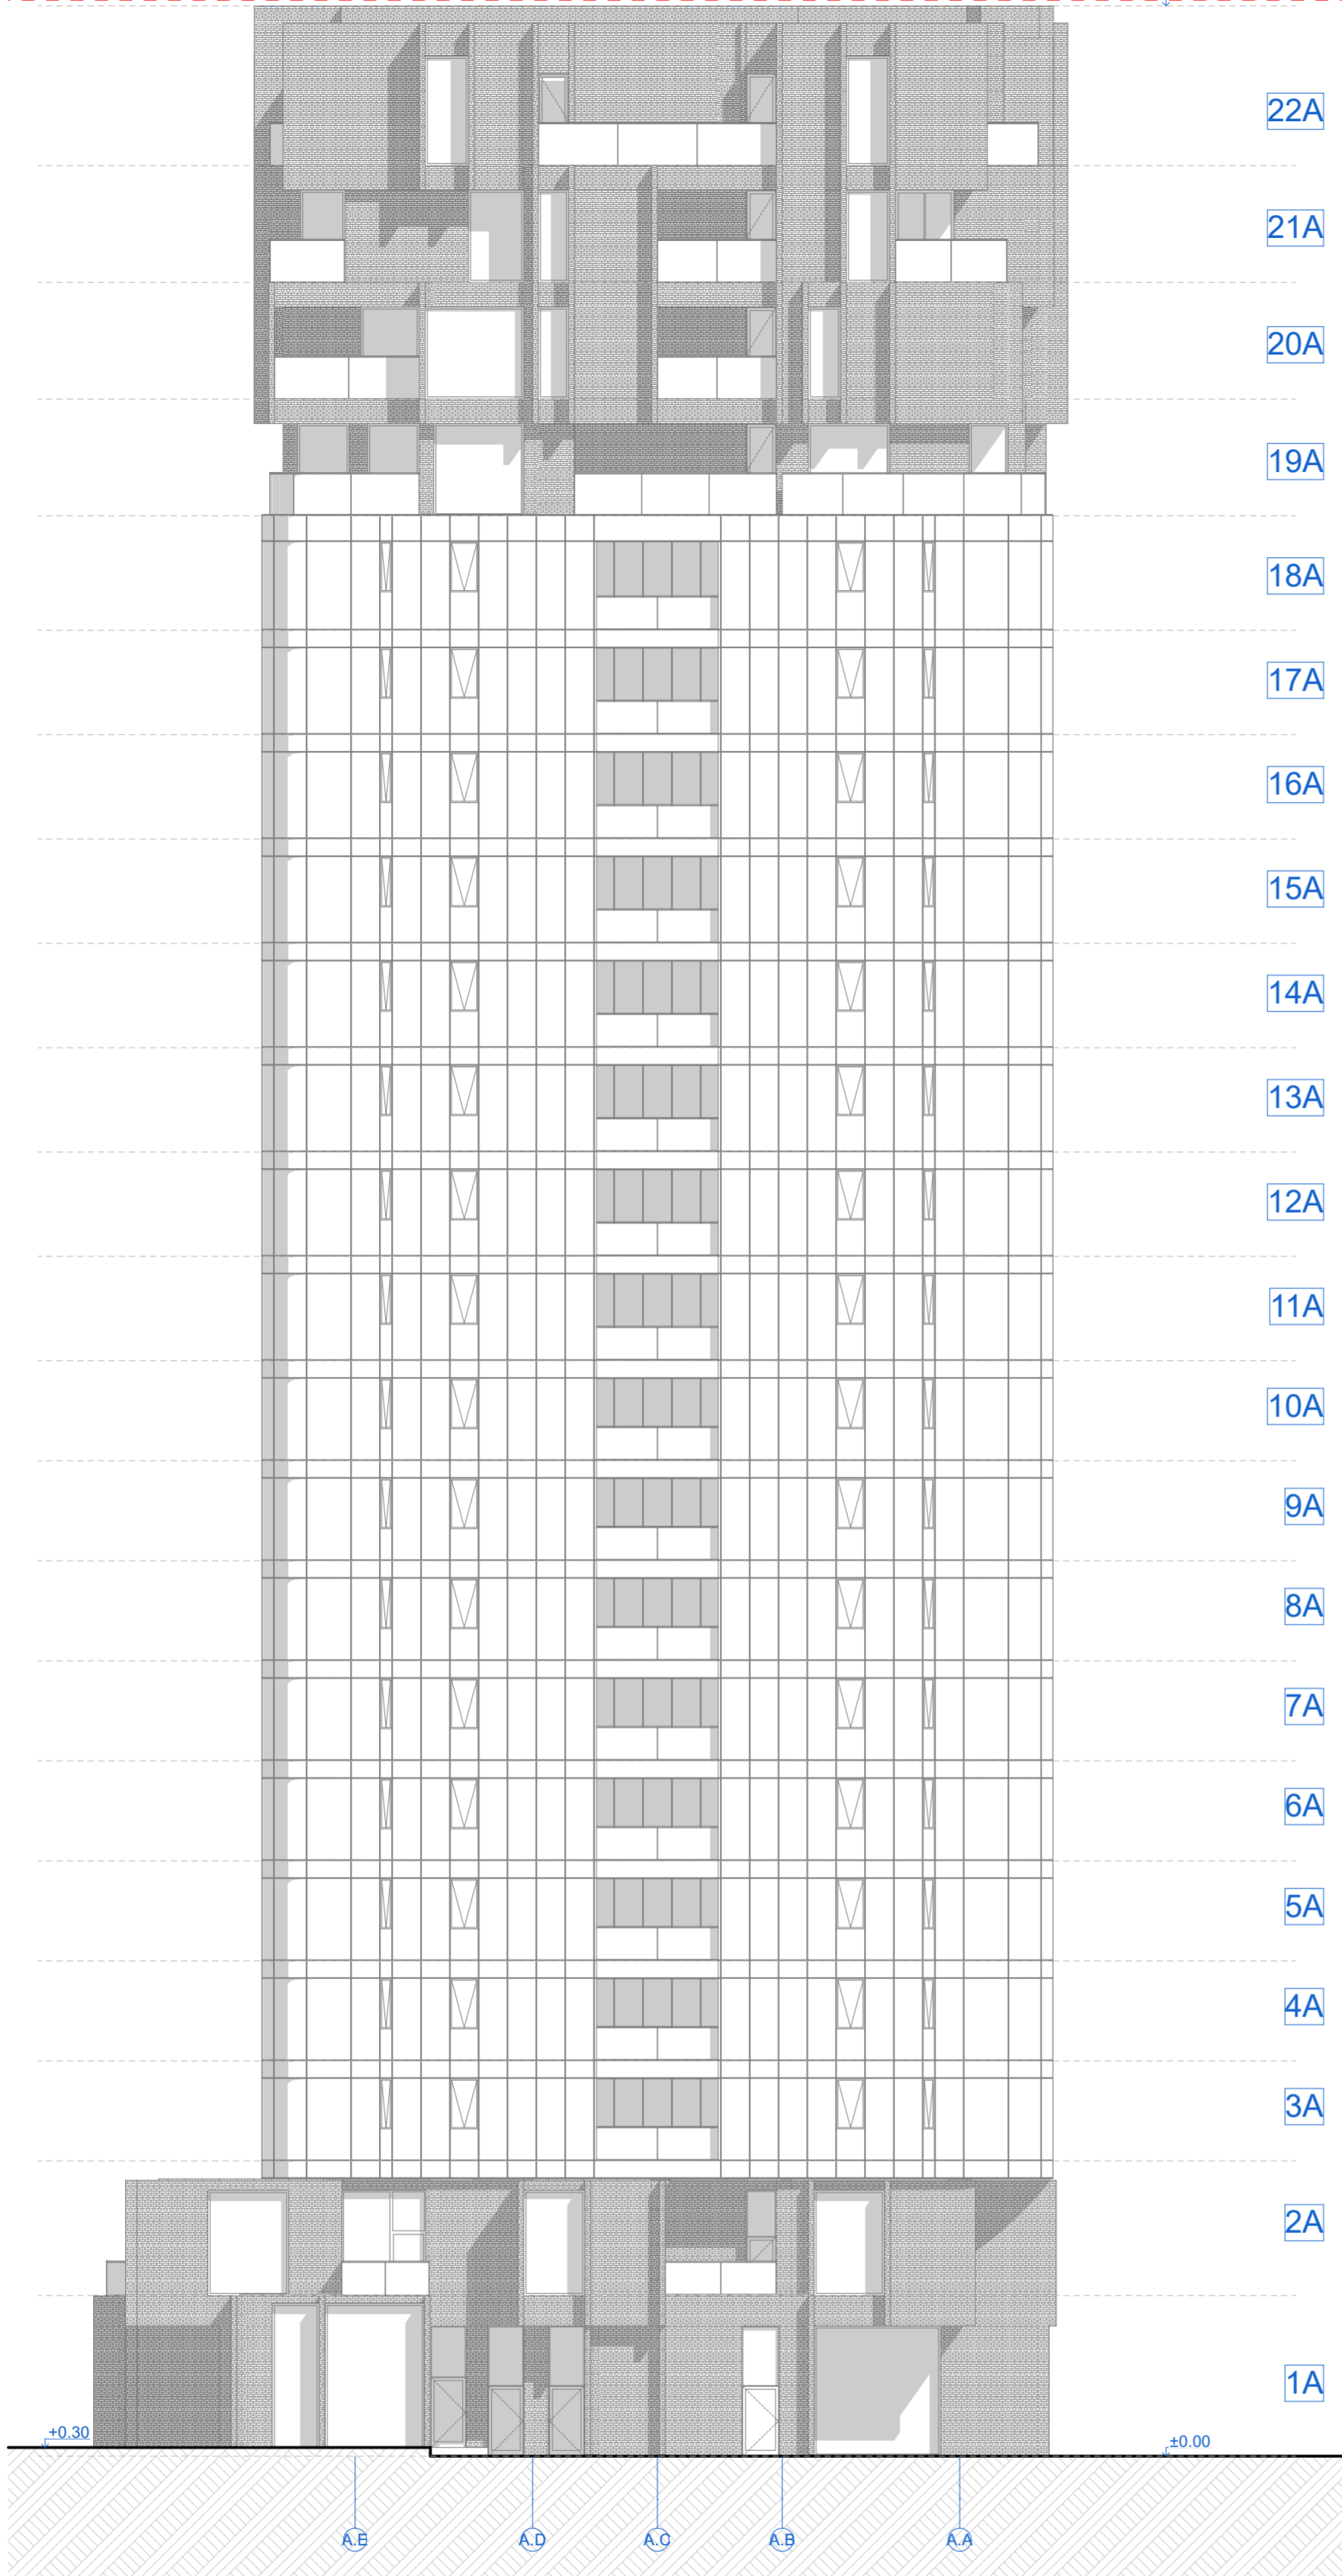


KORPUSŲ SCHEMA

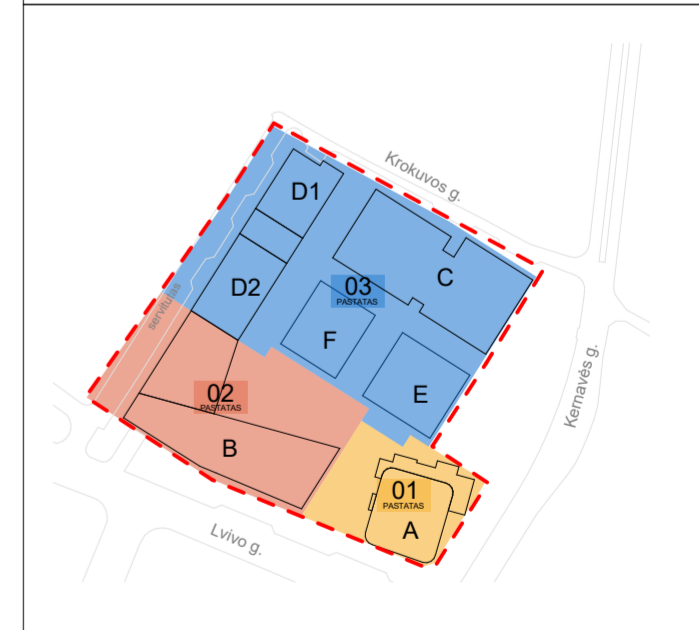


PASTATŲ SCHEMA



SUTARTINIAI ŽYMĖJIMAI						
Nr.	ŽYMUO	PAVADINIMAS	0	12/15/2022	Derinimui, viešinimui, specialiųjų reikalavimų ir sąlygų gavimui	
1.		KERAMINĖ APDAILA	LAIDA	IŠLEIDIMO DATA	LAIDOS STATUSAS. KEITIMO PRIEŽASTIS (JEI TAIKOMA)	
2.		EMALITINIS STIKLAS	 UAB „Sweco Lietuva“		STATINIO PROJEKTO PAVADINIMAS	
3.		STIKLAS			35355 SPV A. VILKENIS SPV PAD. U. MISIŪNAITĖ	
			KVALIF. PATVIR. DOK. NR. UAB arches info@arches.lt Tel: +3705 271 1818 www.arches.lt Fax: +3705 271 1817		STATINIO NUMERIS IR PAVADINIMAS	
			A1319	SPDV	E. Neniškis	01 DAUGIABUTIS GYVENAMASIS NAMAS
			A1688	ARCH	A. Uogintas	
				ARCH	G. Vasiliauskaitė	
				ARCH	K. Smotkin	
			STATYTOJAS		DOKUMENTO PAVADINIMAS	
			LT UTIISIB KŪB "Releven Prime Properties"		Fasadas t.a. A.E - A.A M1:200 LAIDA 0	
			UŽSAKOVAS		DOKUMENTO ŽYMUO	
					22050-01-PP-SA.B.14 LAPAS LAPŲ 1 1	

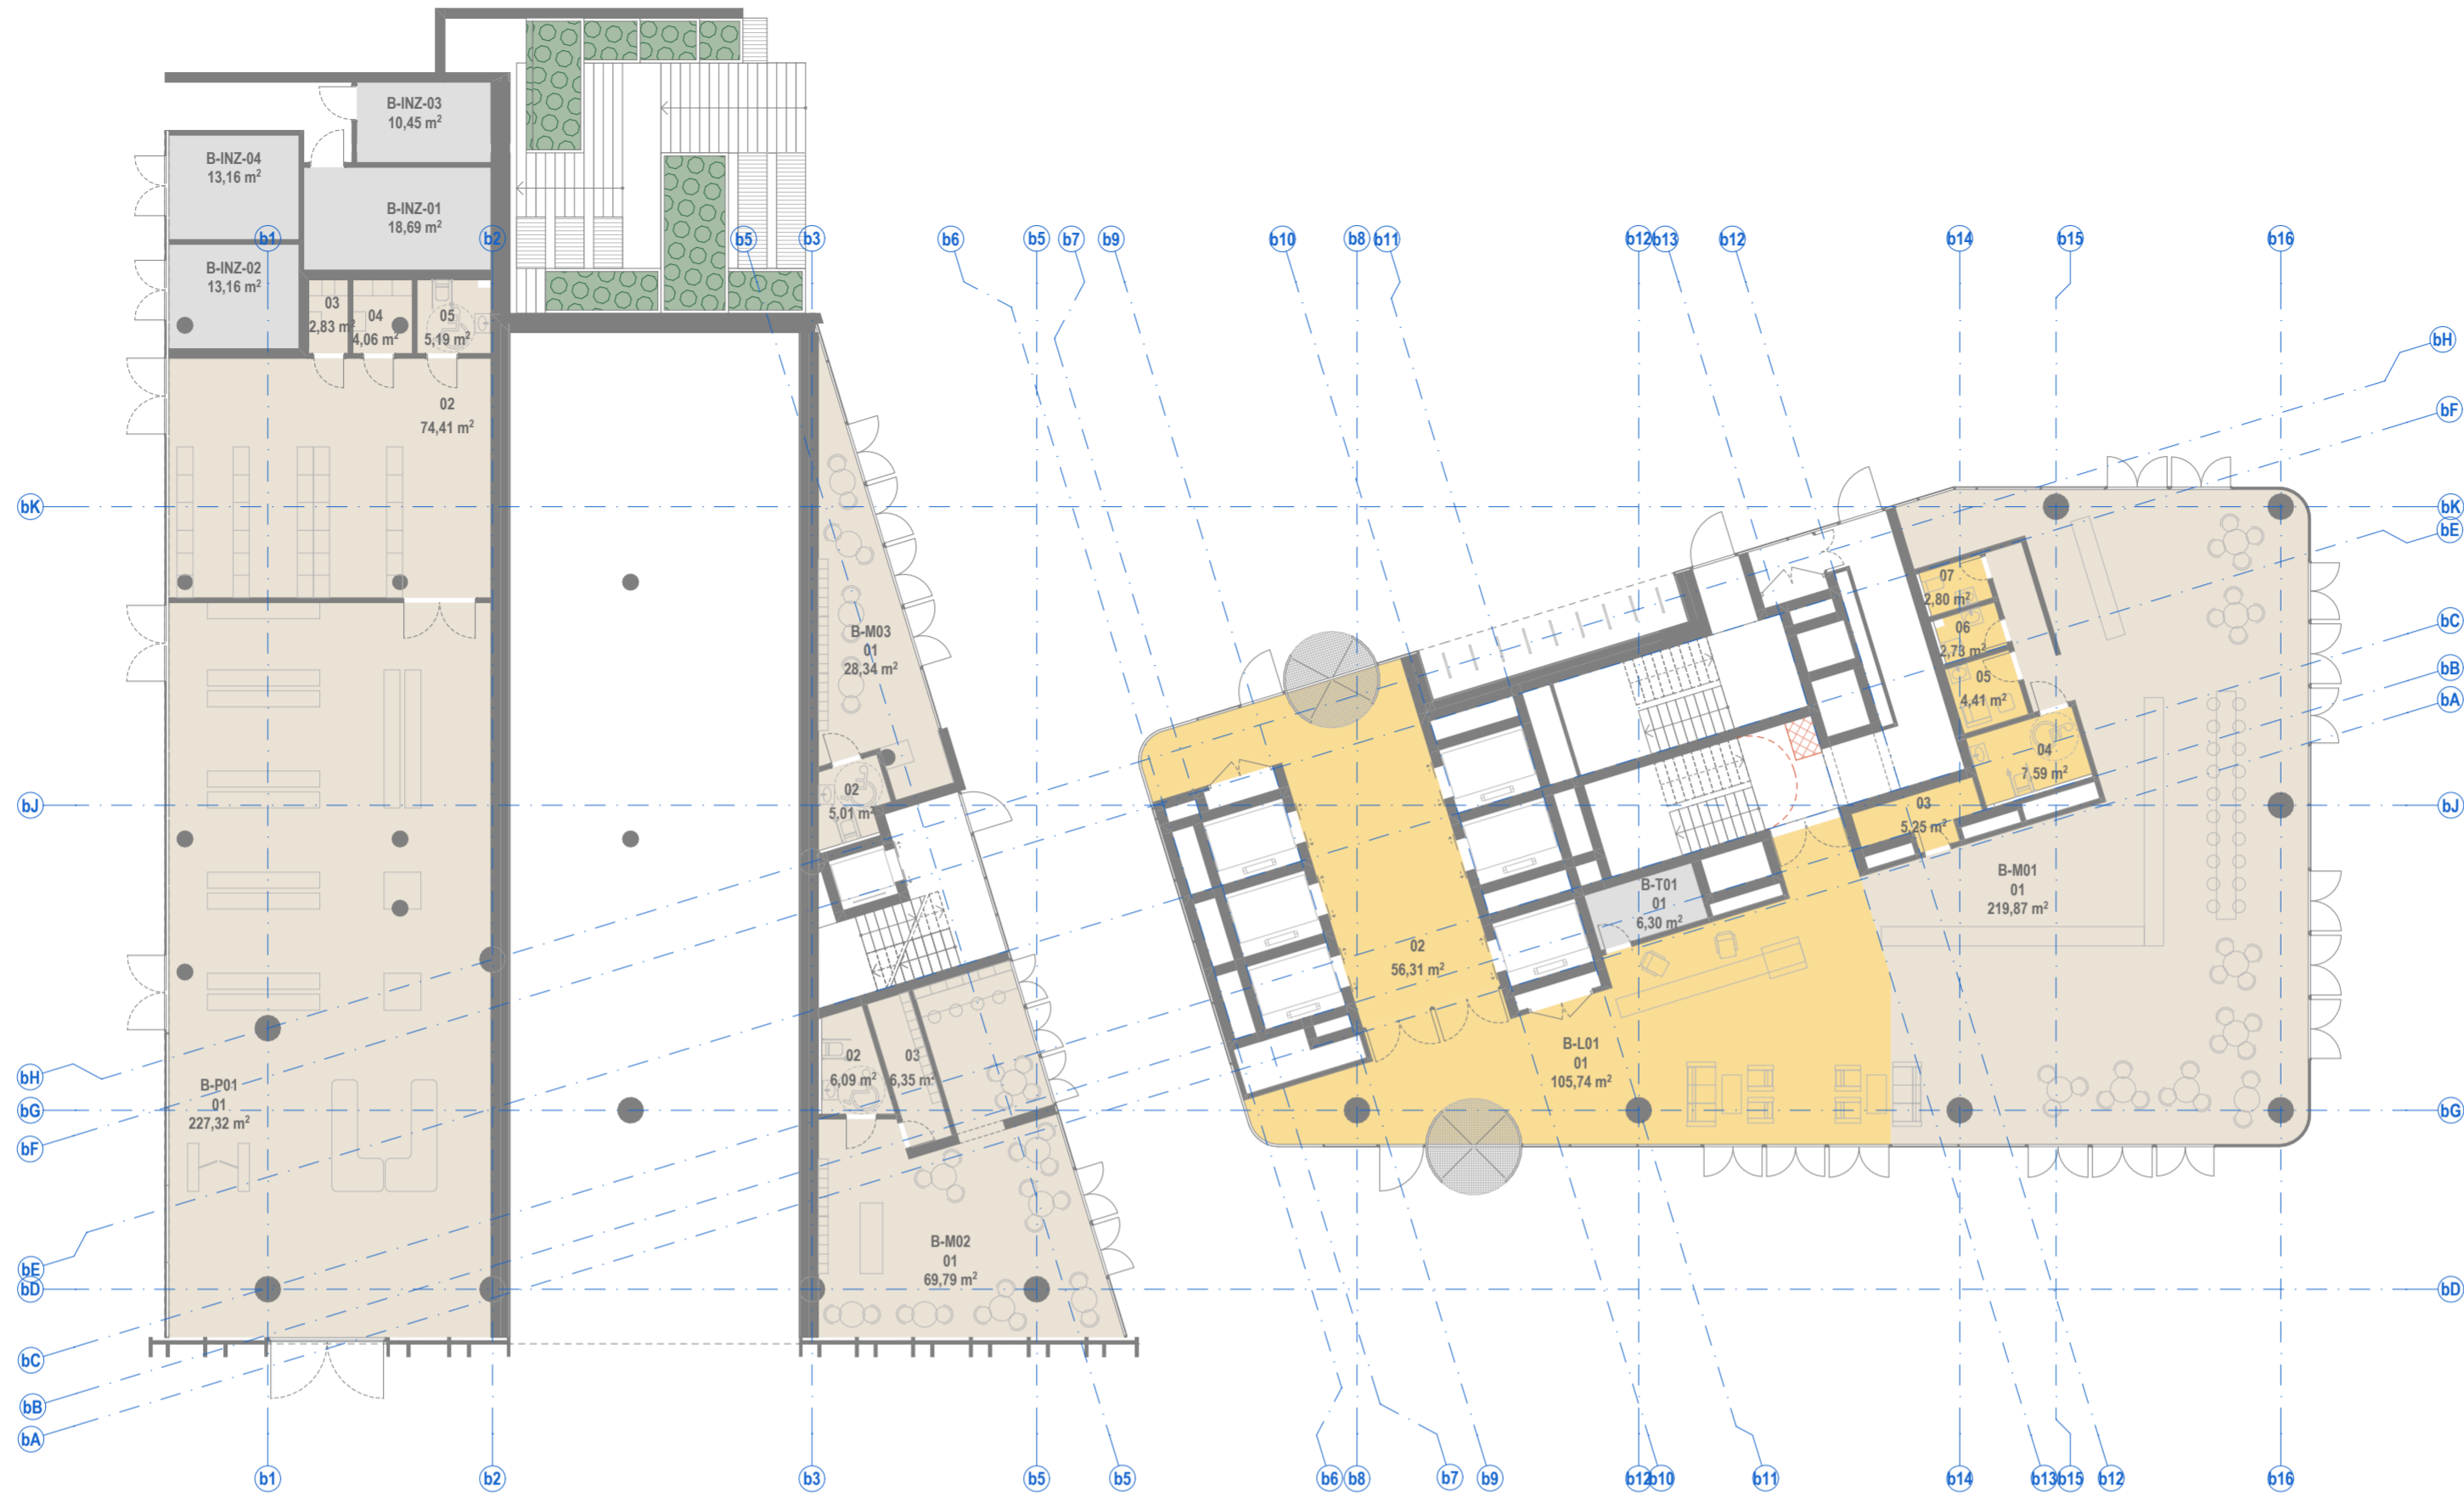



BENDROS PASTABOS:
1. Vidaus patalpų išplanavimas bus rengiamas ir sprendiniai tikslinami Techninio projekto metu.

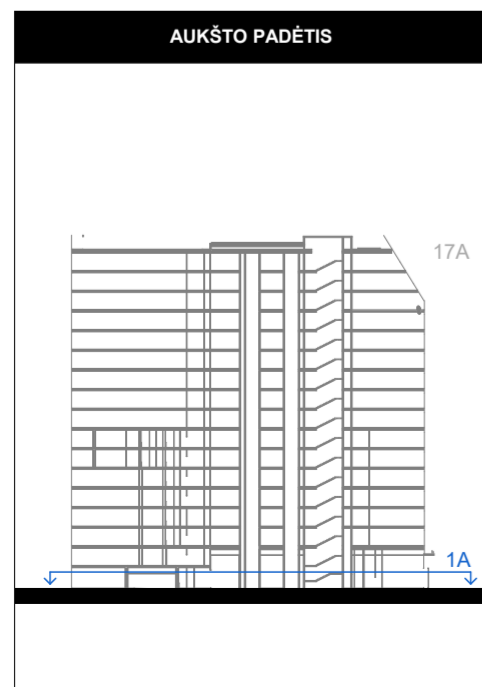



Nr.	ŽYMUO	PAVADINIMAS
1.		Bendro naudojimo patalpos (laiptinės, koridoriai)
2.		BIURŲ PATALPOS: Pagrindinės biuro patalpos
3.		BIURŲ PATALPOS: Pagalbinės biuro patalpos
4.		Techninės patalpos
5.		Kitos paskirties patalpos (prekybos, paslaugų, maitinimo, mokslo, gydymo, sporto, poilsio.)

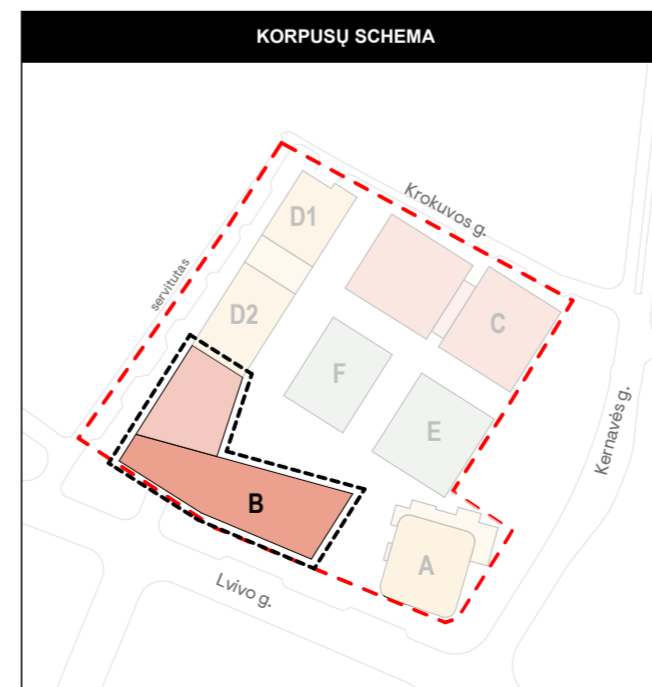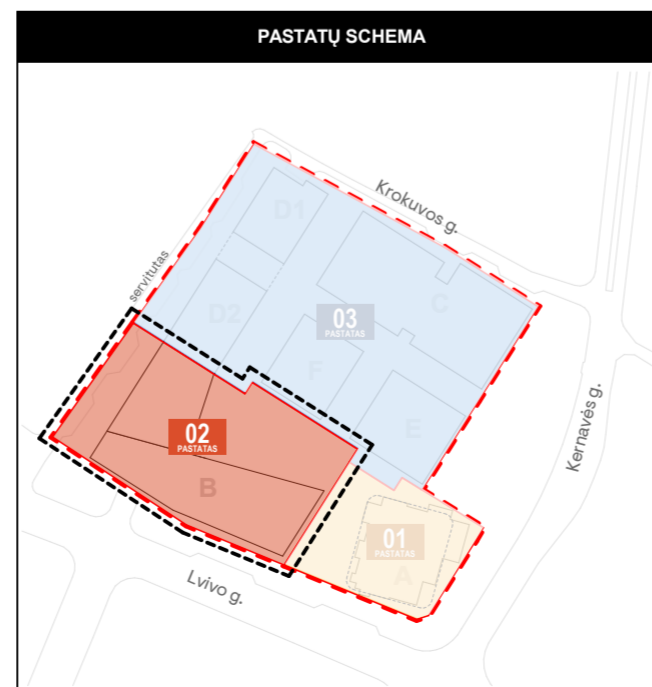

0	2022-11-28	Derinimui, viešinimui, specialiųjų reikalavimų ir sąlygų gavimui	
Laida	Išleidimo data	Laidos statusas. Ketinimo priežastis (jei taikoma)	
Kval. dok. Nr.	PROJEKTUOTOJAS	UAB 'Sweco' Lietuva Spaudos g. 6-1, LT-05132 Vilnius tel. +370 5 2622621 info@sweco.lt	
	35355	SPV A. VILKENIS	
Kval. dok. Nr.	UAB 'Aketuri architektai'	Statinio projekto pavadinimas: ADMINISTRACINĖS PASKIRTIES PASTATŲ (7.2) IR DAUGIABUČIO GYVENAMOJO NAMŲ (6.3) LVIVO G. 59, VILNIUJE STATYBOS PROJEKTAS	
	A1415	PDV L. REKEVIČIUS	
A1468	ARCH M. REKEVIČIENĖ	Dokumento pavadinimas: STATINIO ARCHITEKTŪROS DALIS	
	ARCH E. DRAPANAUŠKIS		
	ARCH E. VOISKUNOVIČ	Brėžinio pavadinimas: B korpuso 1A schema M 1:200	LAIDA
			0
Kalb. trump.: LT	Užsakovas: KŪB "Releven Prime Properties"	Dokumento žymuo: 22050_02_PP_SAB_01.1	LAPŲ LAPAI
			1 1

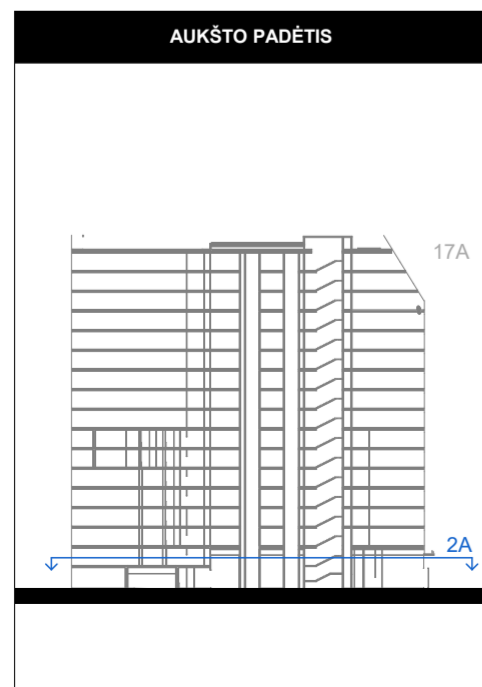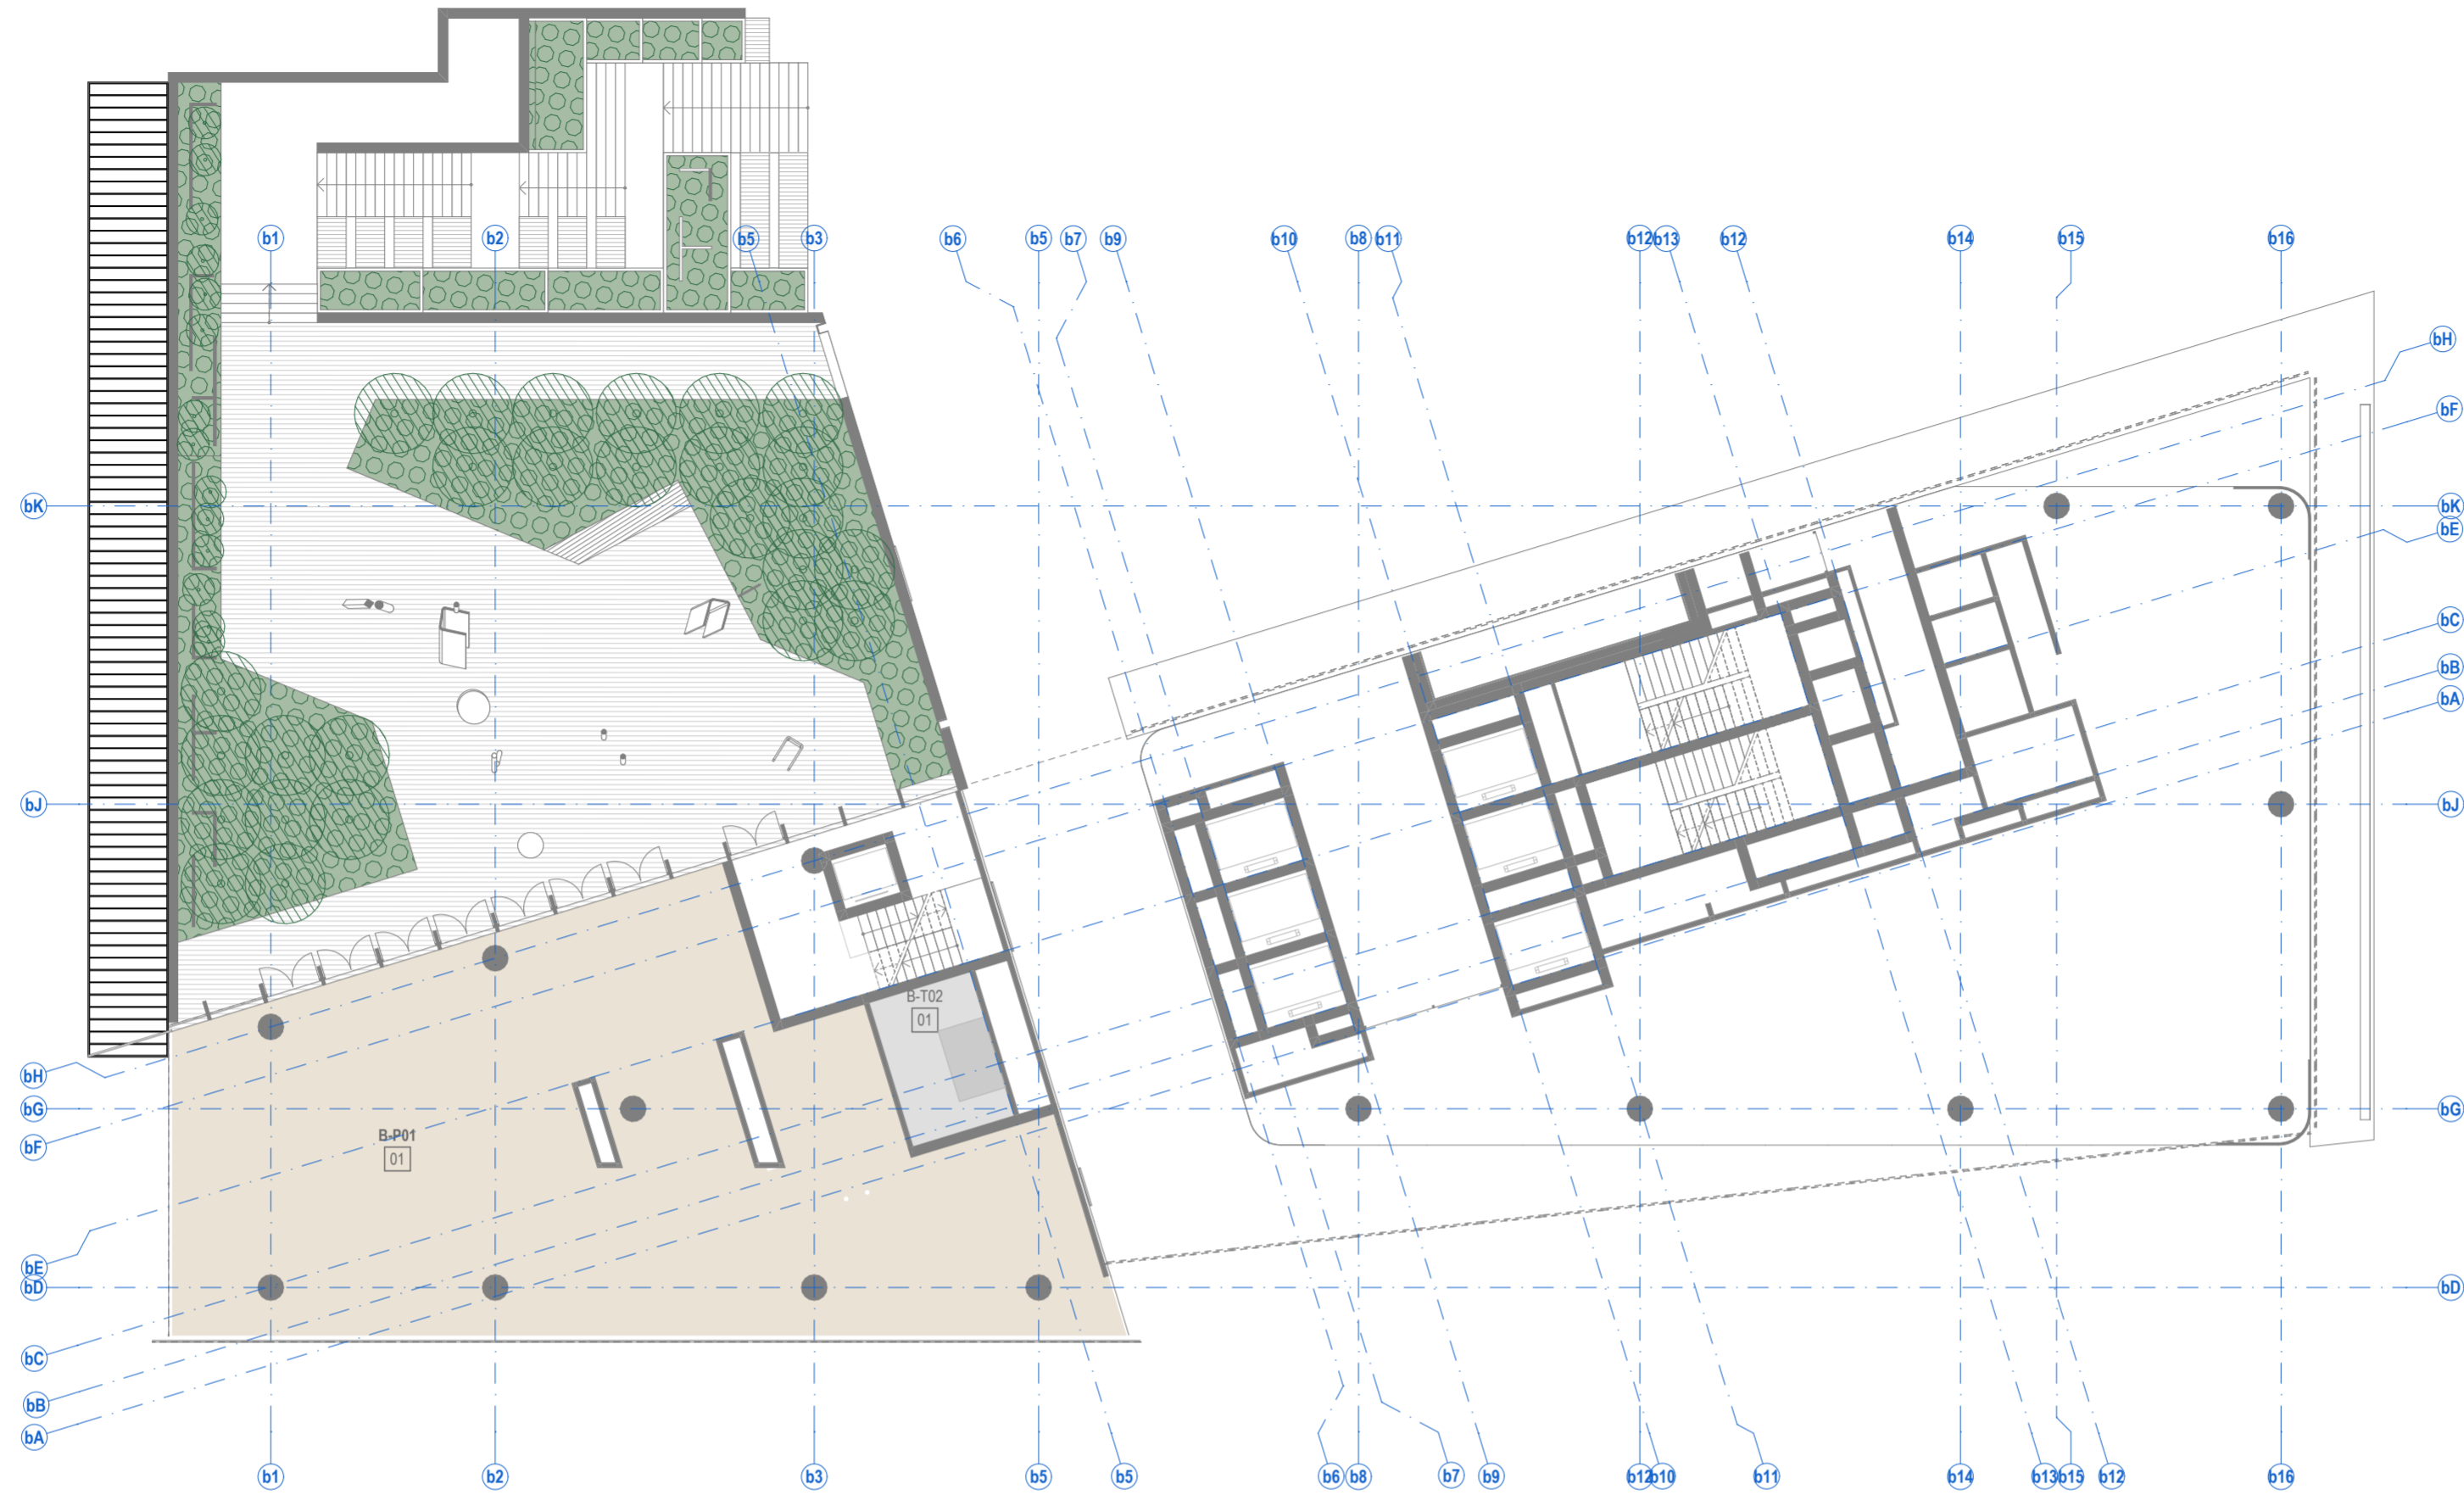


Nr.	ŽYMUO	PAVADINIMAS
1.		Bendro naudojimo patalpos (laiptinės, koridoriai)
2.		BIURŲ PATALPOS: Pagrindinės biuro patalpos
3.		BIURŲ PATALPOS: Pagalbinės biuro patalpos
4.		Techninės patalpos
5.		Kitos paskirties patalpos (prekybos, paslaugų, maitinimo, mokslo, gydymo, sporto, poilsio.)

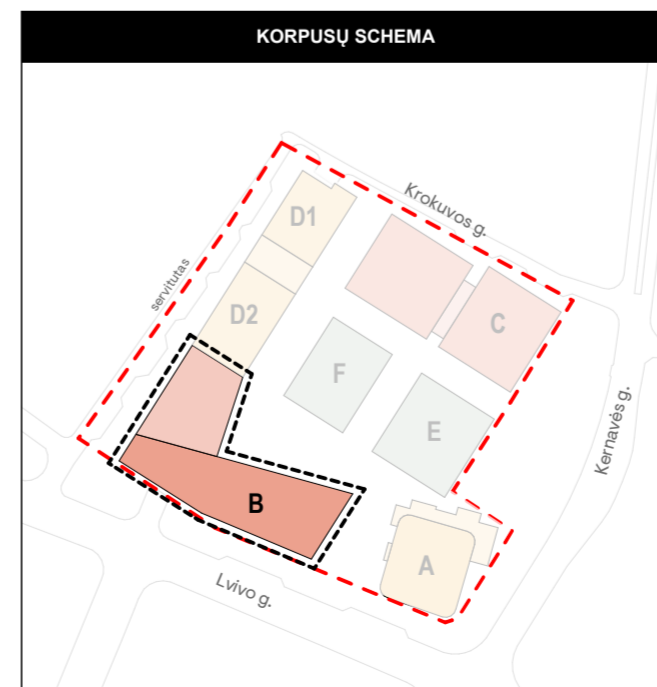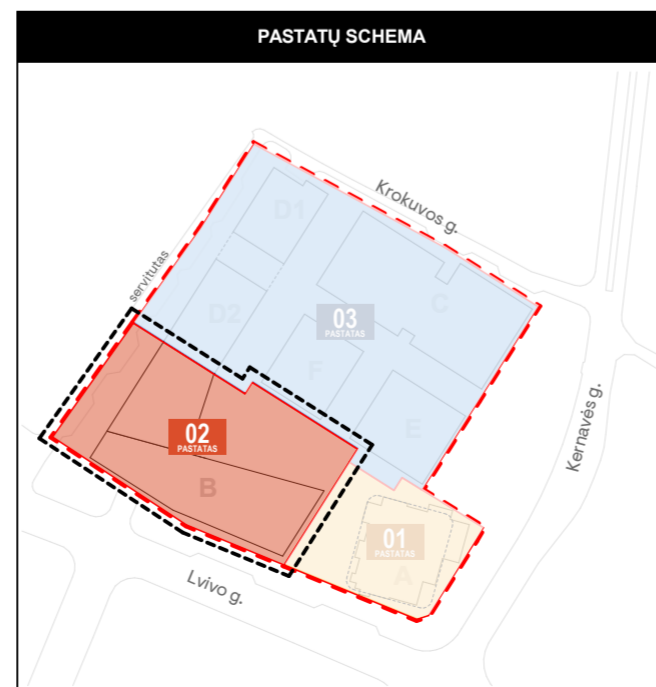


BENDROS PASTABOS:
1. Vidaus patalpų išplanavimas bus rengiamas ir sprendiniai tikslinami Techninio projekto metu.



0	2022-11-28	Derinimui, viešinimui, specialiųjų reikalavimų ir sąlygų gavimui
Laida	Išleidimo data	Laidos statusas. Ketinimo priežastis (jei taikoma)
Kval. dok. Nr.	PROJEKTUOTOJAS sweco	UAB "Sweco" Lietuva Spaudos g. 6-1, LT-05132 Vilnius tel. +370 5 2622621 info@sweco.lt
35355	SPV	A. VILKENIS
Kval. dok. Nr.	aketuri	UAB "Aketuri architektai" Rauškyklos g. 3-1, LT-01138, Vilnius tel. +370 6 1216112 info@aketuriarchitektai.lt
A1415	PDV	L. REKEVIČIUS
A1468	ARCH	M. REKEVIČIENĖ
	ARCH	E. DRAPANAUŠKIS
	ARCH	E. VOISKUNOVIČ
Kalb. trump.:		Užsakovas:
LT		KŪB "Releven Prime Properties"
Statinio projekto pavadinimas:		ADMINISTRACINĖS PASKIRTIES PASTATŲ (7.2) IR DAUGIABUČIO GYVENAMOJO NAMO (6.3) LVIVO G. 59, VILNIUJE STATYBOS PROJEKTAS
Dokumento pavadinimas:		STATINIO ARCHITEKTŪROS DALIS
Brėžinio pavadinimas:		B korpuso 2A schema
		M 1:200
Dokumento žymuo:		22050_02_PP_SAB_01.2
	LAPŲ	LAPAI
	1	1

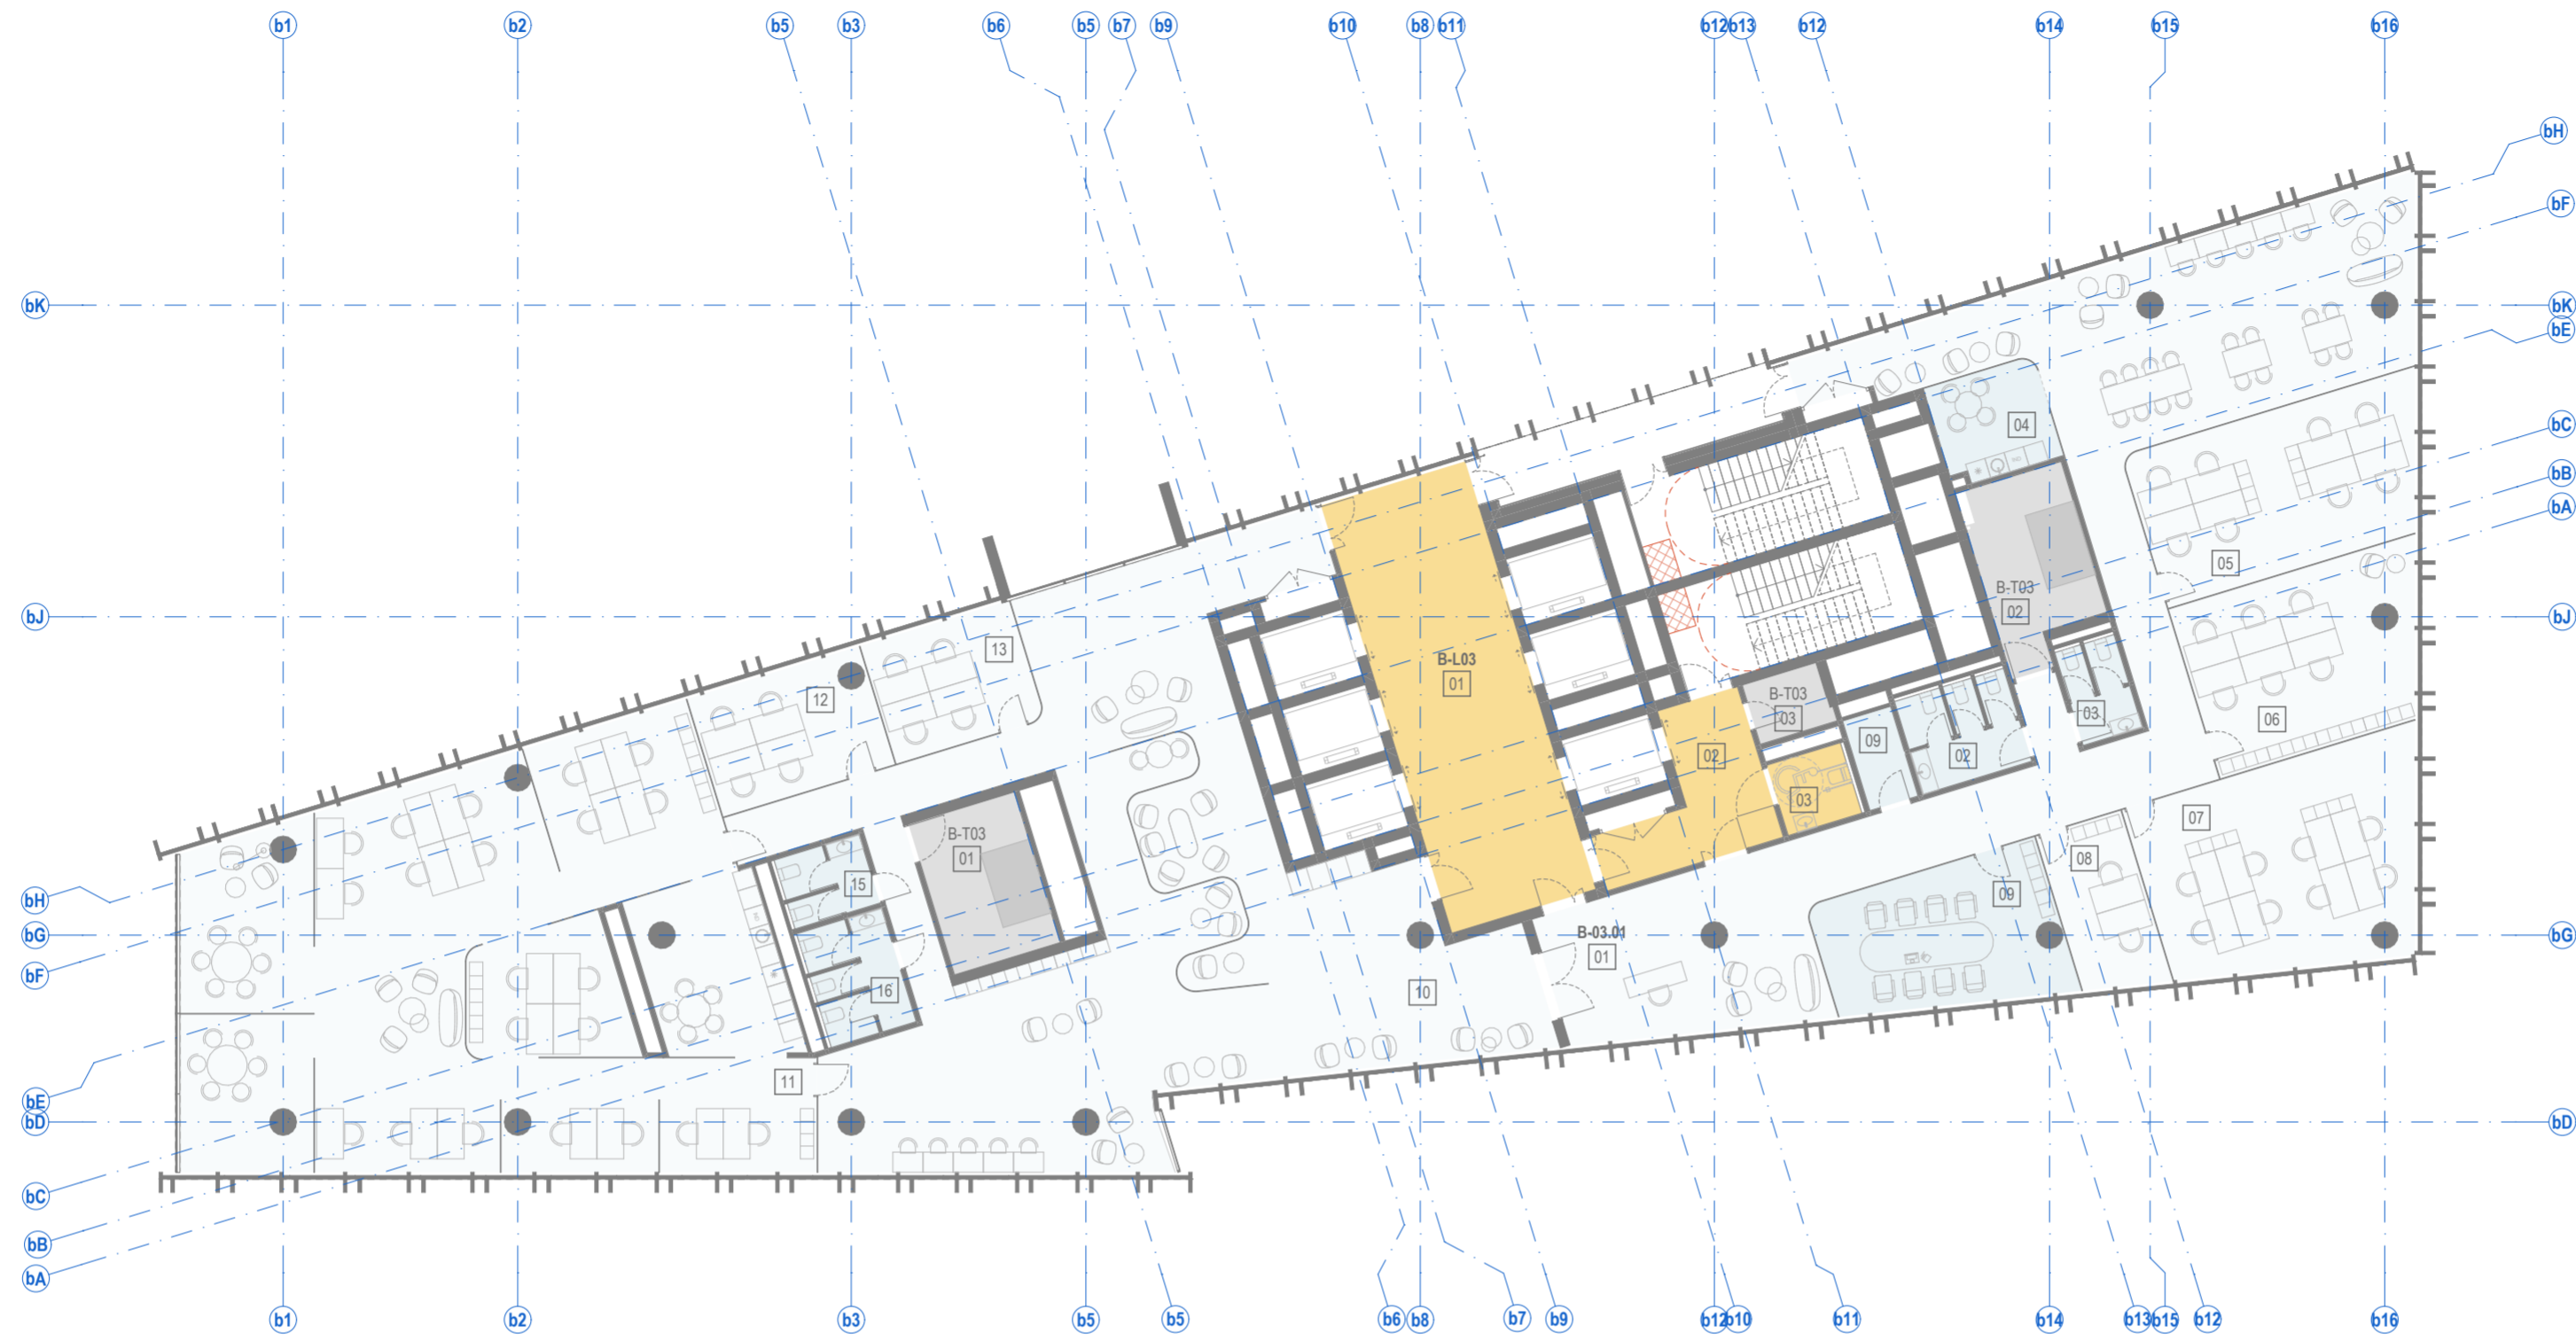


BENDROS PASTABOS:
1. Vidaus patalpų išplanavimas bus rengiamas ir sprendiniai tikslinami Techninio projekto metu.

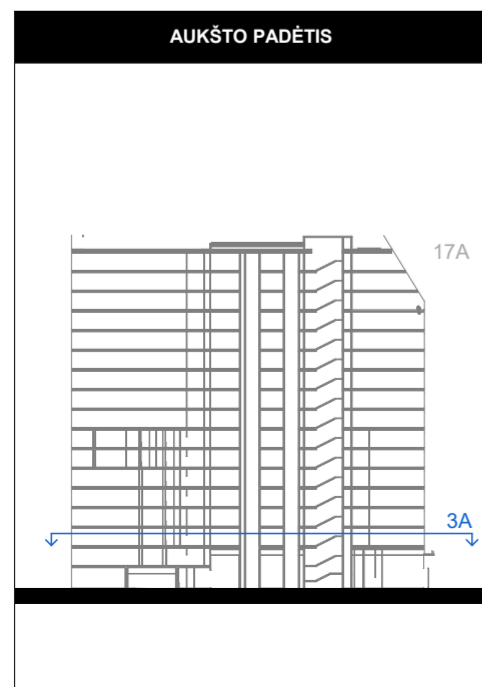


PATALPŲ SUTARTINIAI ŽYMĖJIMAI		
Nr.	ŽYMUO	PAVADINIMAS
1.		Bendro naudojimo patalpos (laiptinės, koridoriai)
2.		BIURŲ PATALPOS: Pagrindinės biuro patalpos
3.		BIURŲ PATALPOS: Pagalbinės biuro patalpos
4.		Techninės patalpos
5.		Kitos paskirties patalpos (prekybos, paslaugų, maitinimo, mokslo, gydymo, sporto, poilsio.)

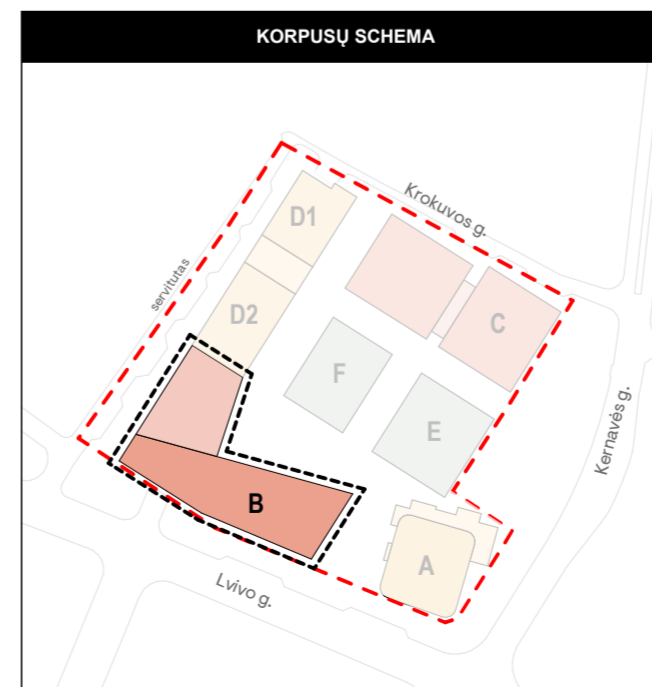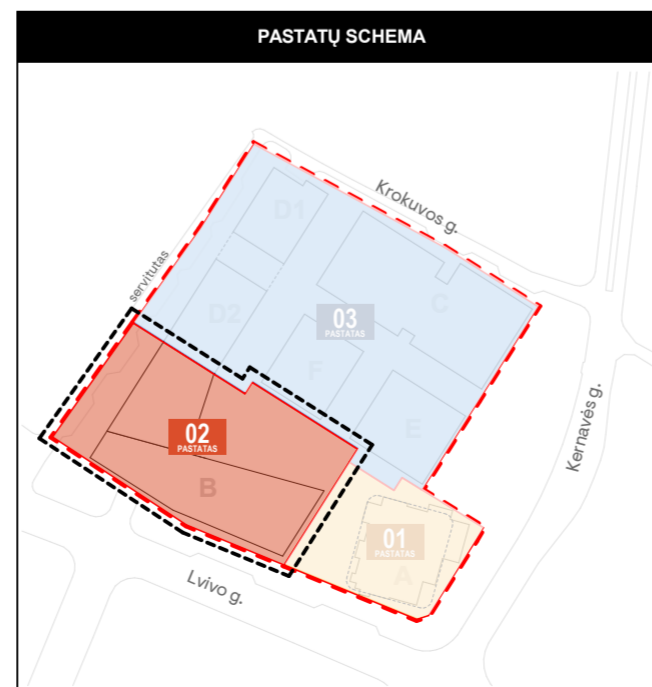



0	2022-11-28	Derinimui, viešinimui, specialiųjų reikalavimų ir sąlygų gavimui		
Laida	Išleidimo data	Laidos statusas. Ketimo priežastis (jei taikoma)		
Kval. dok. Nr.	PROJEKTUOTOJAS	UAB "Sweco" Lietuva Spaudos g. 6-1, LT-05132 Vilnius tel. +370 5 2622621 info@sweco.lt	Statinio projekto pavadinimas: ADMINISTRACINĖS PASKIRTIES PASTATŲ (7.2) IR DAUGIABUČIO GYVENAMOJO NAMŲ (6.3) LVIVO G. 59, VILNIUJE STATYBOS PROJEKTAS	
35355	SPV	A. VILKENIS		
Kval. dok. Nr.	aketurī	UAB "Aketurī architektai" Rauškyklos g. 3-1, LT-01138, Vilnius tel. +370 6 1216112 info@aketuriarchitektai.lt	Dokumento pavadinimas: STATINIO ARCHITEKTŪROS DALIS	
A1415	PDV	L. REKEVIČIUS		
A1468	ARCH	M. REKEVIČIENĖ		
	ARCH	E. DRAPANAUŠKIS		
	ARCH	E. VOISKUNOVIČ	Brėžinio pavadinimas: B korpuso 3A schema M 1:200	LAIDA
				0
Kalb. trump.	Užsakovas:	Dokumento žymuo:		LAPŲ
LT	KŪB "Releven Prime Properties"	22050_02_PP_SAB_01.3		LAPAI
				1
				1

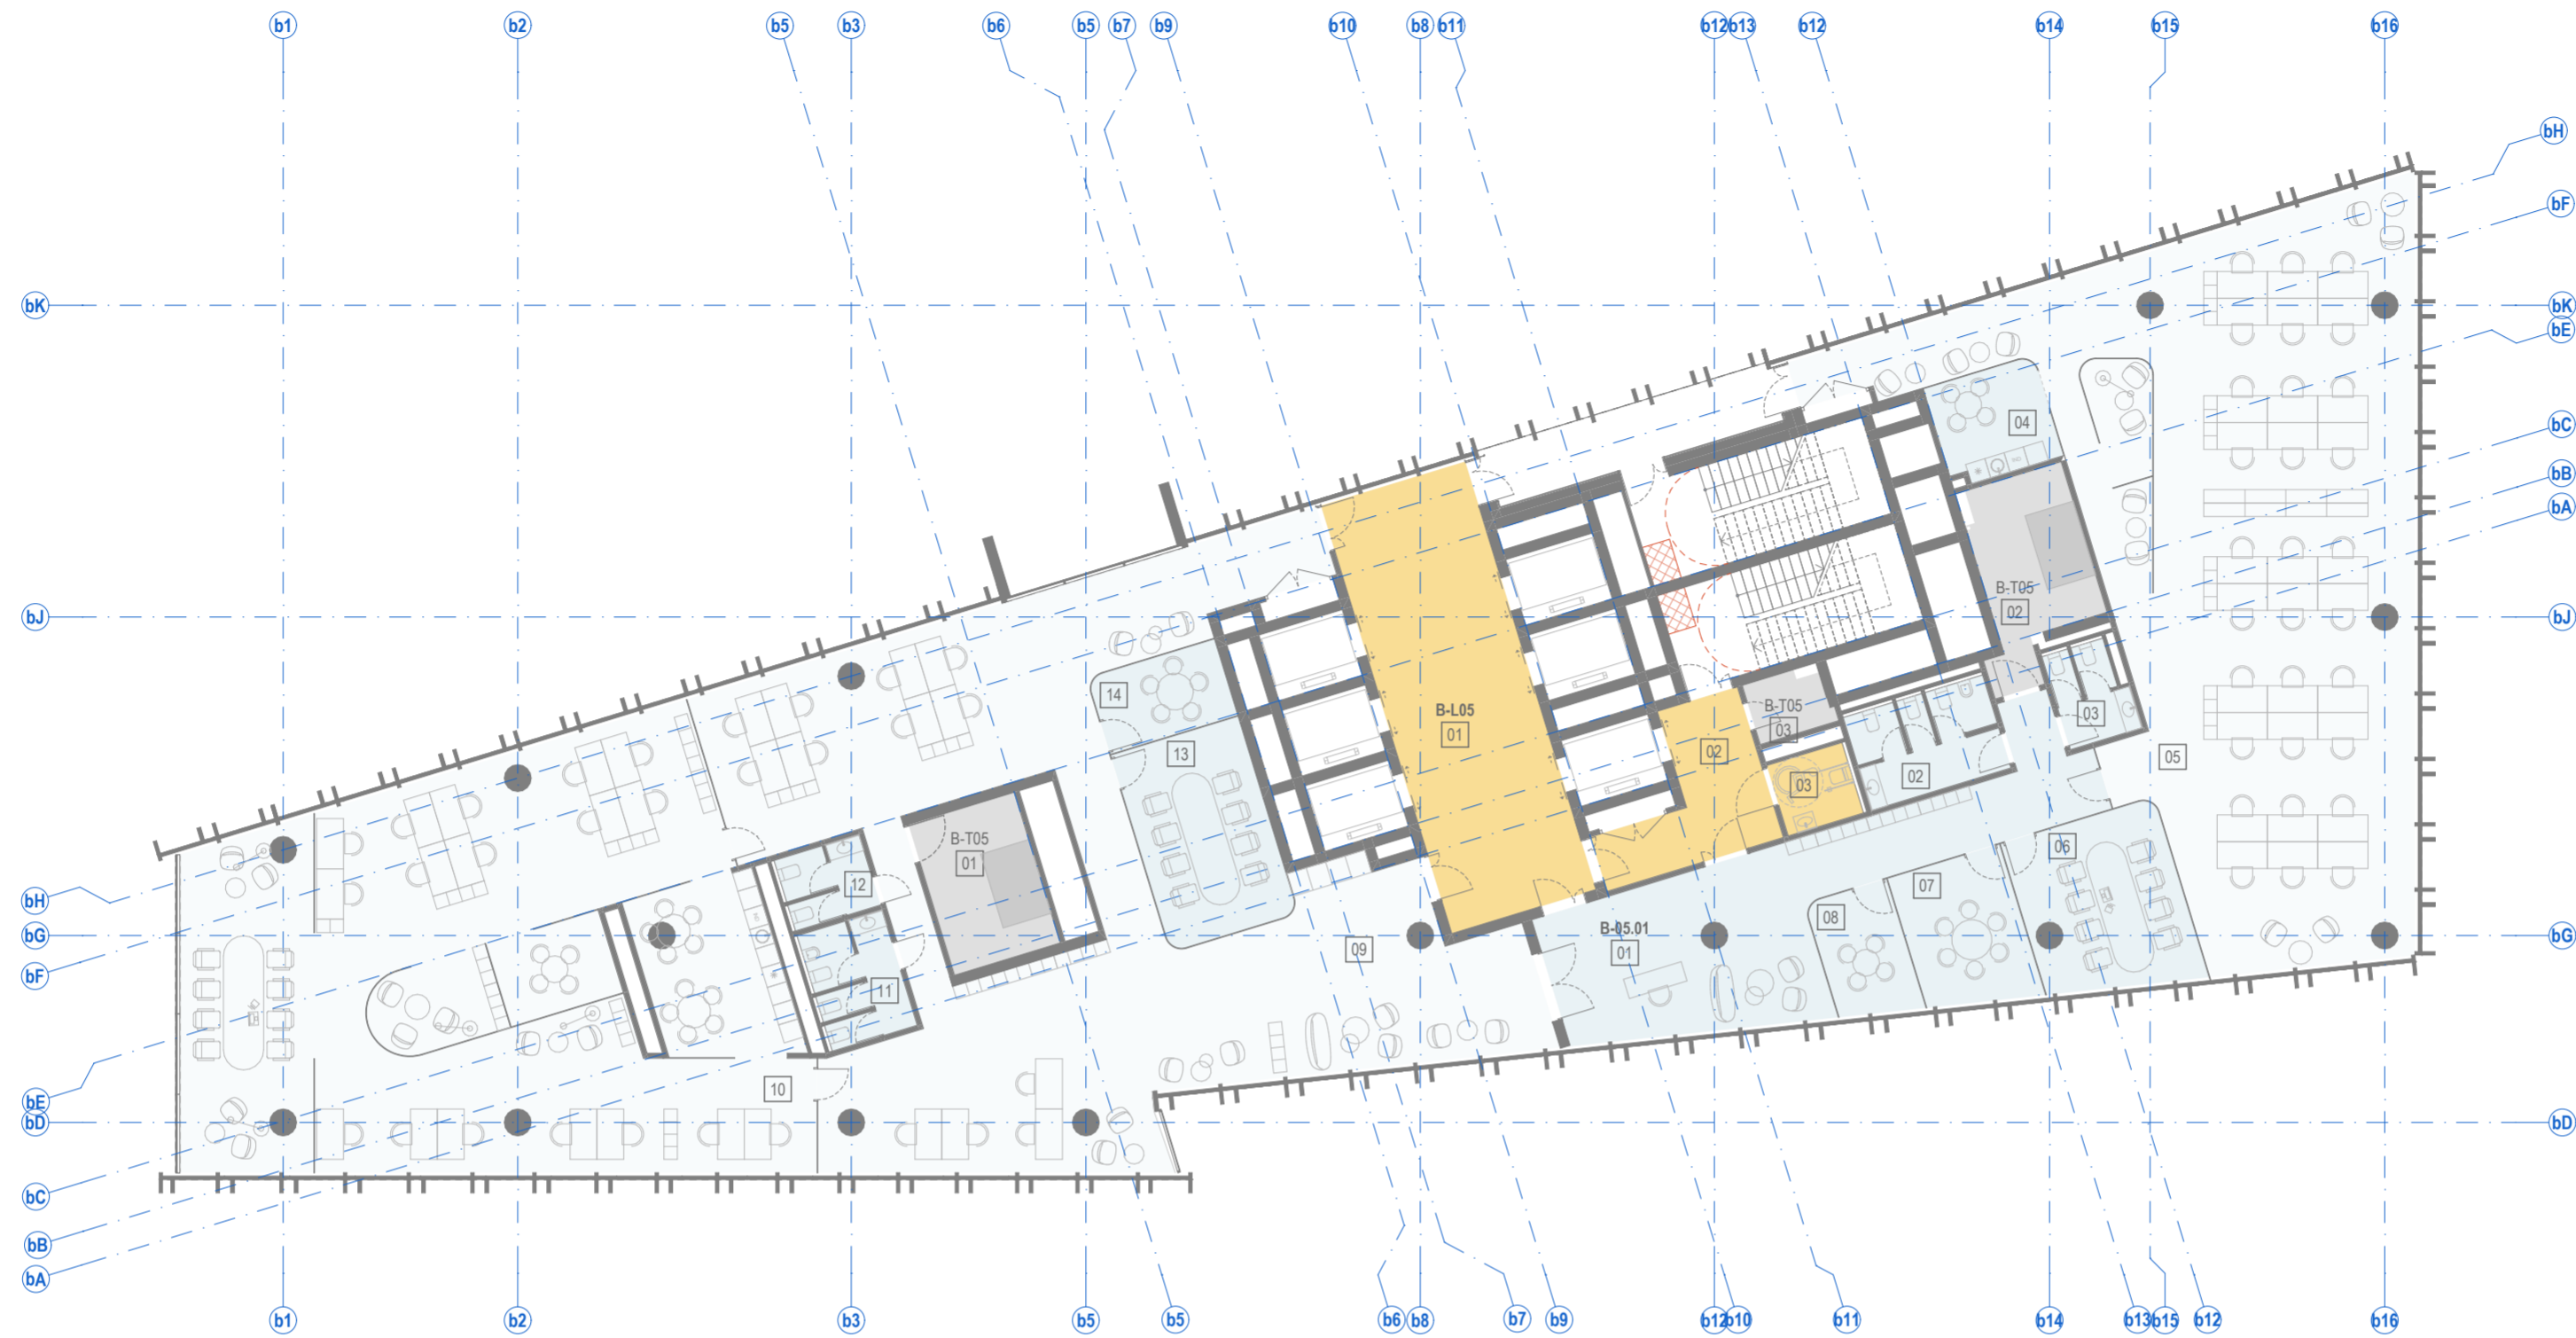


BENDROS PASTABOS:
1. Vidaus patalpų išplanavimas bus rengiamas ir sprendiniai tikslinami Techninio projekto metu.

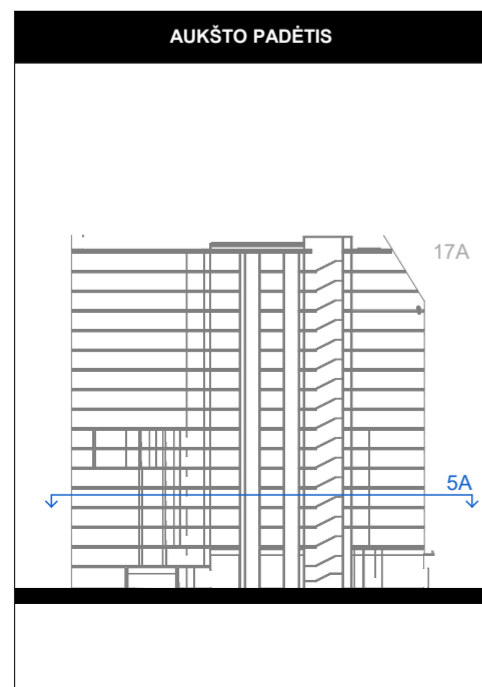


PATALPŲ SUTARTINIAI ŽYMĖJIMAI		
Nr.	ŽYMUO	PAVADINIMAS
1.		Bendro naudojimo patalpos (laiptinės, koridoriai)
2.		BIURŲ PATALPOS: Pagrindinės biuro patalpos
3.		BIURŲ PATALPOS: Pagalbinės biuro patalpos
4.		Techninės patalpos
5.		Kitos paskirties patalpos (prekybos, paslaugų, maitinimo, mokslo, gydymo, sporto, poilsio.)

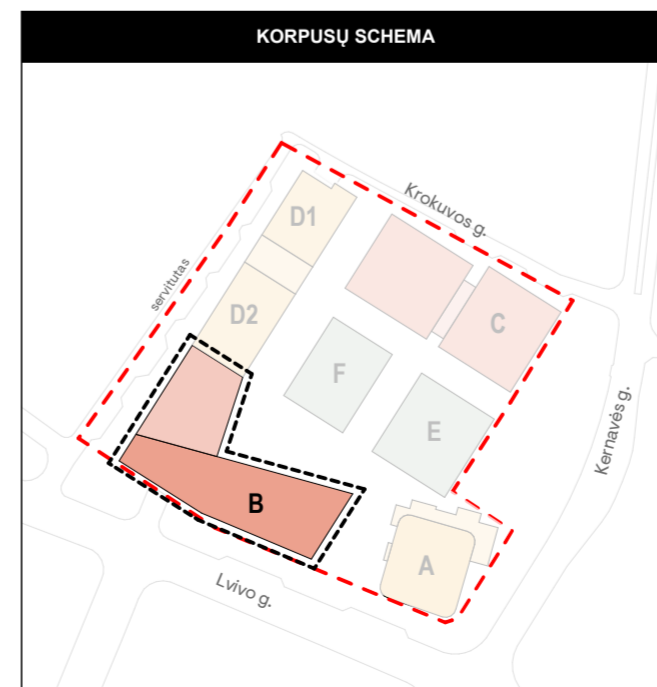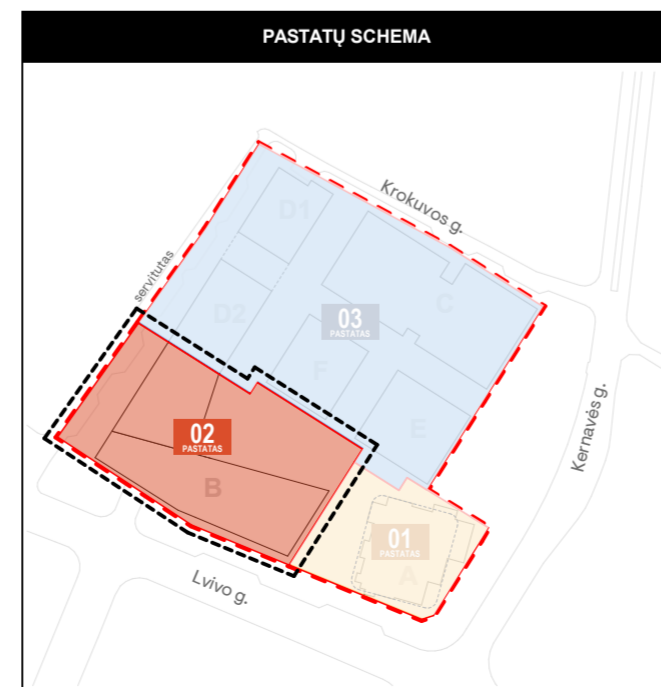


0	2022-11-28	Derinimui, viešinimui, specialiųjų reikalavimų ir sąlygų gavimui
Laida	Išleidimo data	Laidos statusas. Ketimo priežastis (jei taikoma)
Kval. dok. Nr.	PROJEKTUOTOJAS sweco	UAB "Sweco" Lietuva Spaudos g. 6-1, LT-05132 Vilnius tel. +370 5 2622621 info@sweco.lt
35355	SPV	A. VILKENIS
Kval. dok. Nr.	aketuri	UAB "Aketuri architektai" Raukyklos g. 3-1, LT-01138, Vilnius tel. +370 6 1216112 info@aketuriarchitektai.lt
A1415	PDV	L. REKEVIČIUS
A1468	ARCH	M. REKEVIČIENĖ
	ARCH	E. DRAPANAUŠKIS
	ARCH	E. VOISKUNOVIČ
Kalb. trump.: Užsakovas:		Dokumento pavadinimas:
LT	KŪB "Releven Prime Properties"	STATINIO ARCHITEKTŪROS DALIS
		Brėžinio pavadinimas:
		B korpuso 5A schema
		M 1:200
		Dokumento žymuo:
		22050_02_PP_SAB_01.5
		LAPŲ
		LAPAI
		0
		1
		1

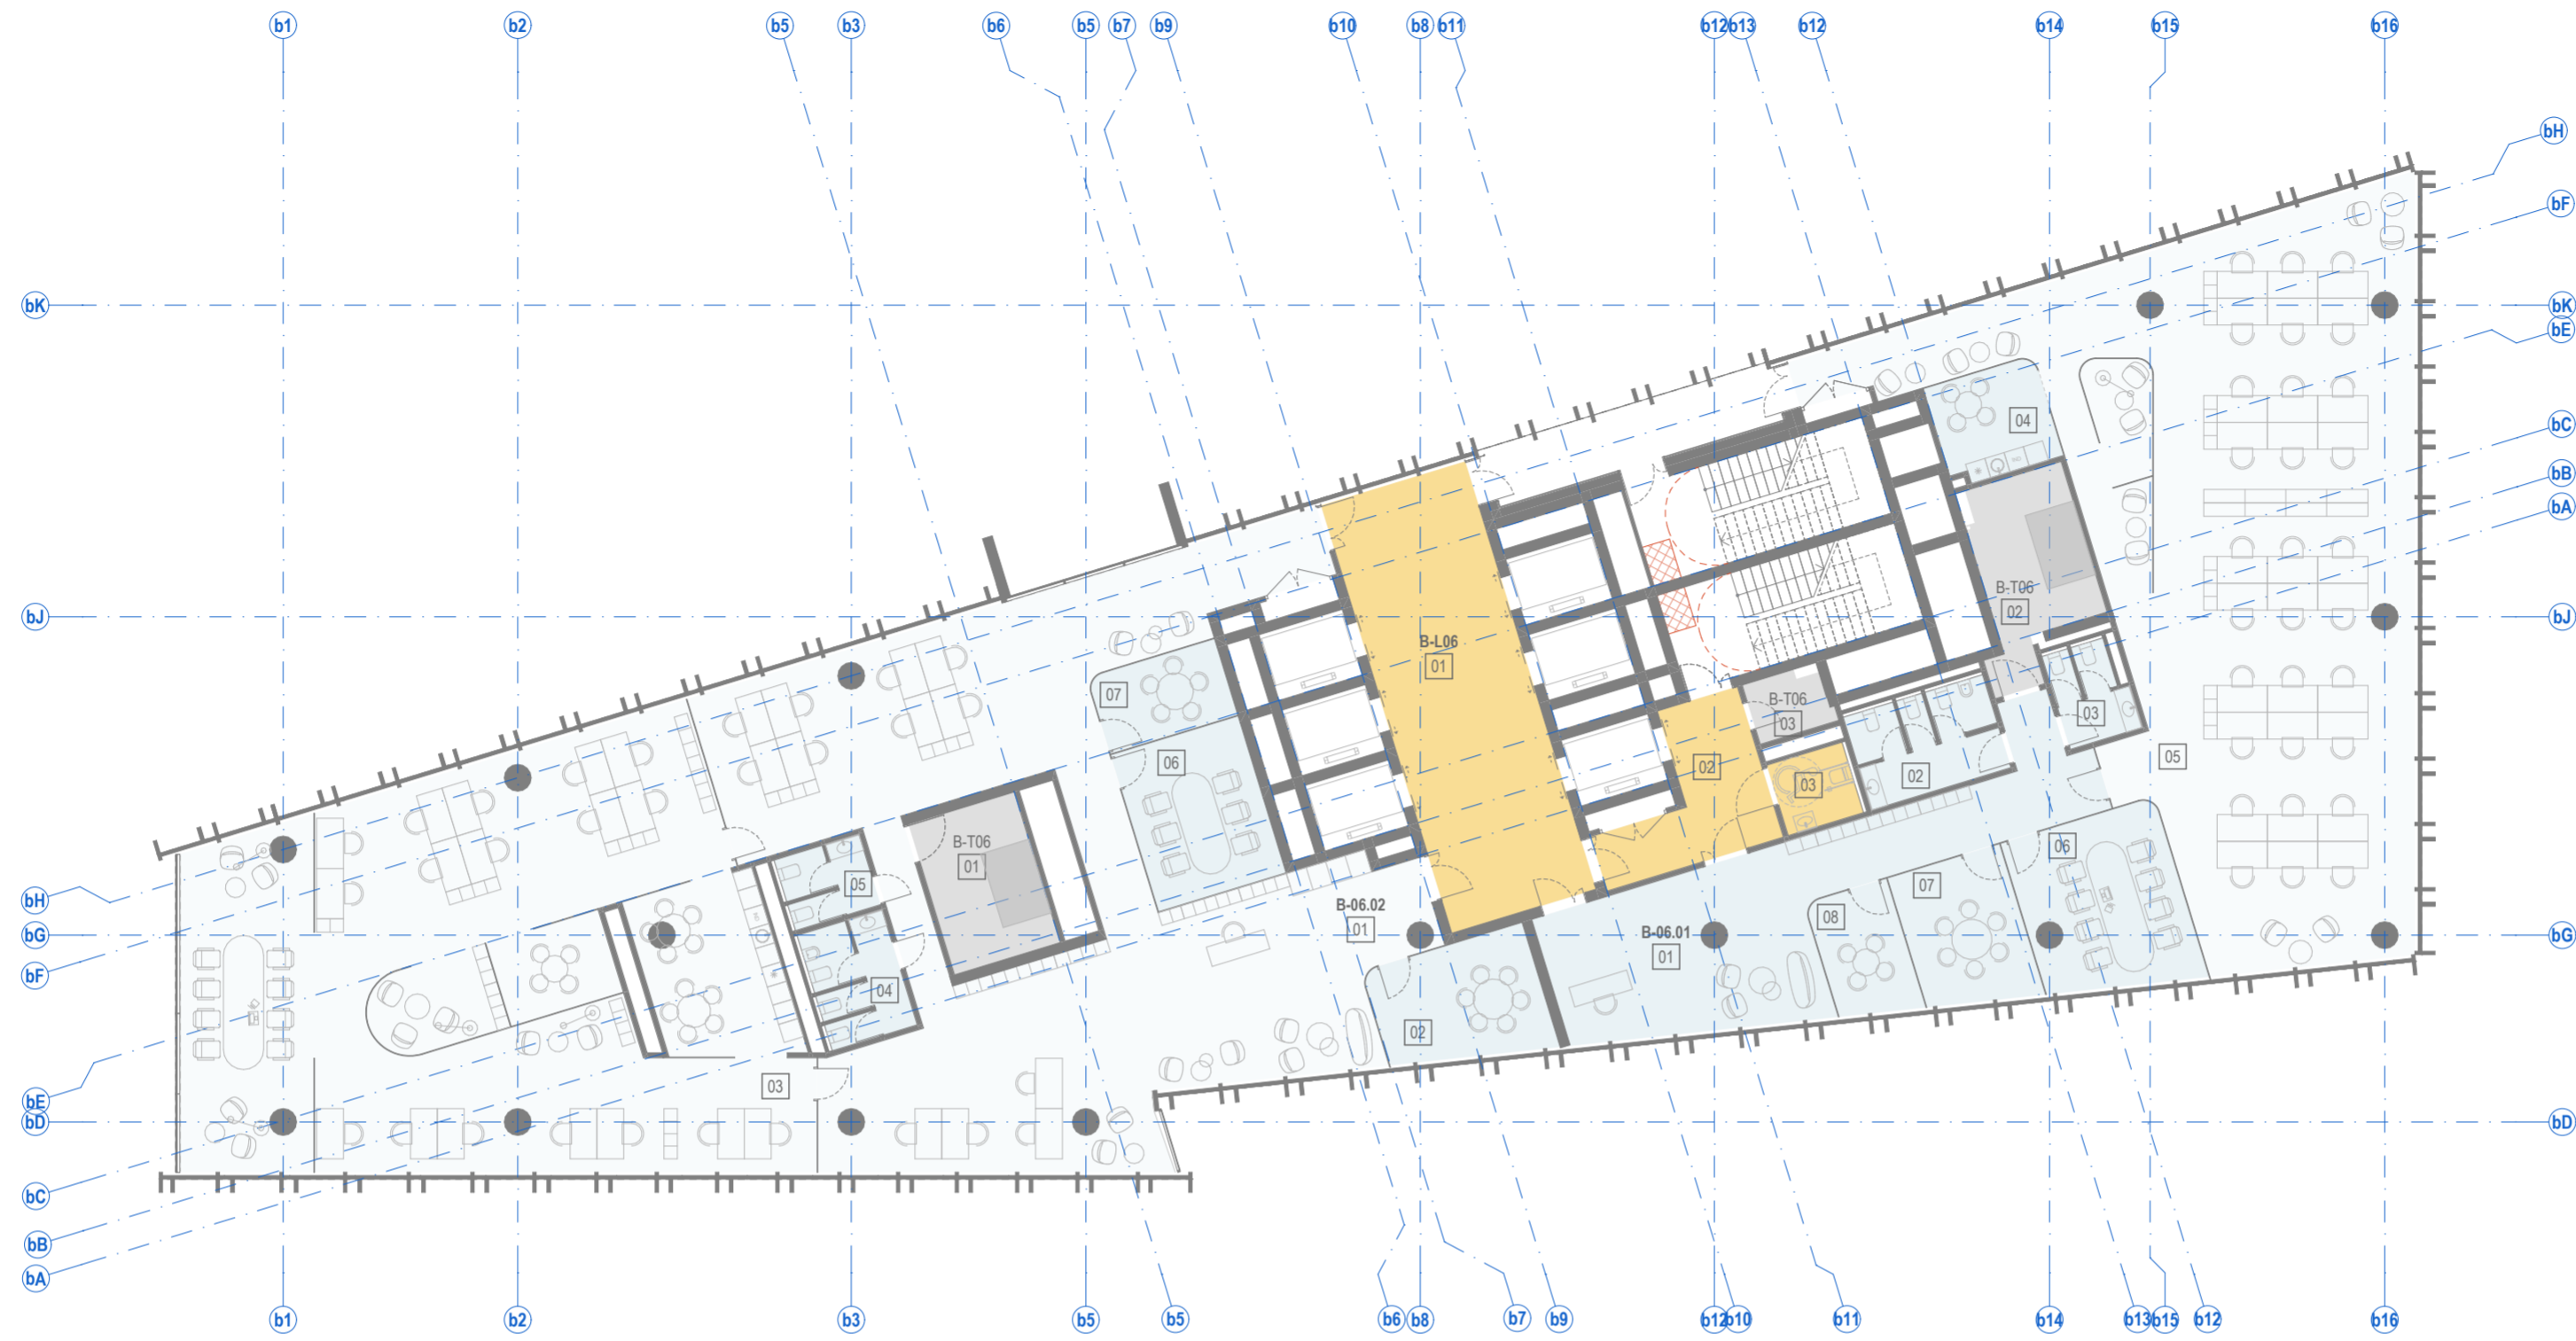


BENDROS PASTABOS:
1. Vidaus patalpų išplanavimas bus rengiamas ir sprendiniai tikslinami Techninio projekto metu.

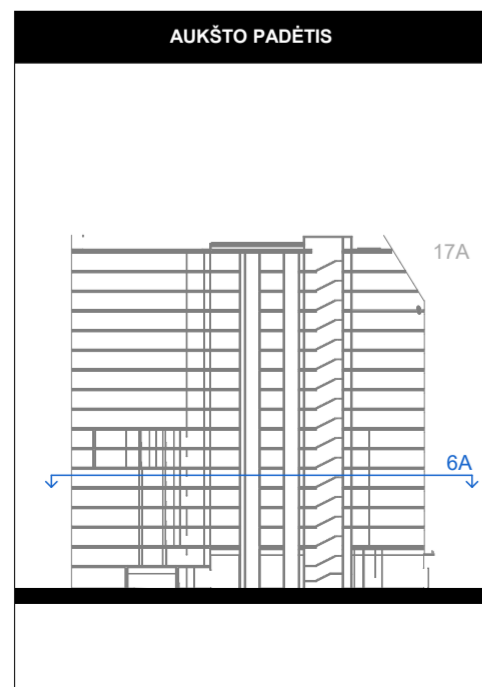


PATALPŲ SUTARTINIAI ŽYMĖJIMAI		
Nr.	ŽYMUO	PAVADINIMAS
1.		Bendro naudojimo patalpos (laiptinės, koridoriai)
2.		BIURŲ PATALPOS: Pagrindinės biuro patalpos
3.		BIURŲ PATALPOS: Pagalbinės biuro patalpos
4.		Techninės patalpos
5.		Kitos paskirties patalpos (prekybos, paslaugų, maitinimo, mokslo, gydymo, sporto, poilsio.)

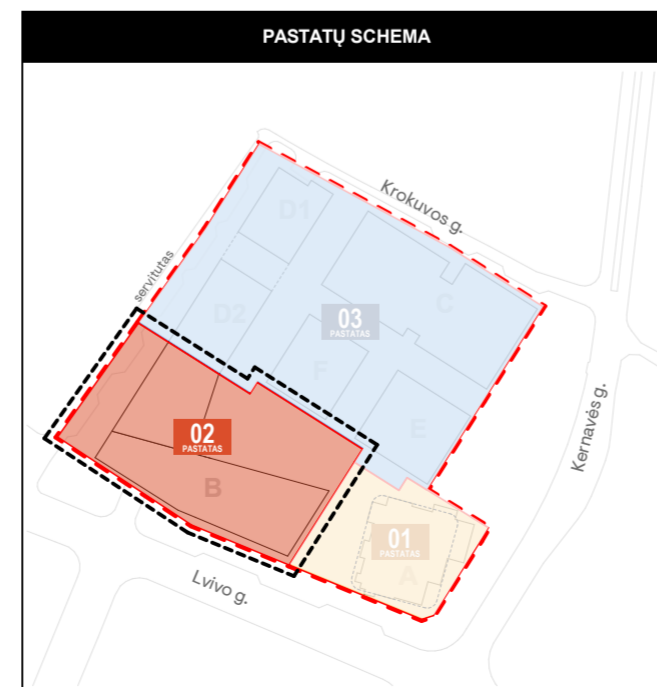



0	2022-11-28	Derinimui, viešinimui, specialiųjų reikalavimų ir sąlygų gavimui	
Laida	Išleidimo data	Laidos statusas. Ketimo priežastis (jei taikoma)	
Kval. dok. Nr.	PROJEKTUOTOJAS	Statinio projekto pavadinimas: ADMINISTRACINĖS PASKIRTIES PASTATŲ (7.2) IR DAUGIABUČIO GYVENAMOJO NAMŲ (6.3) LVIVO G. 59, VILNIUJE STATYBOS PROJEKTAS	
	UAB "Sweco" Lietuva Spaudos g. 6-1, LT-05132 Vilnius tel. +370 5 2622621 info@sweco.lt		
35355	SPV	A. VILKENIS	
Kval. dok. Nr.	UAB "Aketuri architektai" Raugyklos g. 3-1, LT-01138, Vilnius tel. +370 6 1216112 info@aketuriarchitektai.lt		
	A1415	PDV	L. REKEVIČIUS
A1468	ARCH	M. REKEVIČIENĖ	
	ARCH	E. DRAPANAUŠKIS	
	ARCH	E. VOISKUNOVIČ	
Kalb. trump.: Užsakovas:		Dokumento žymuo:	LAPŲ LAPAI
LT	KŪB "Releven Prime Properties"	22050_02_PP_SAB_01.6	1 1

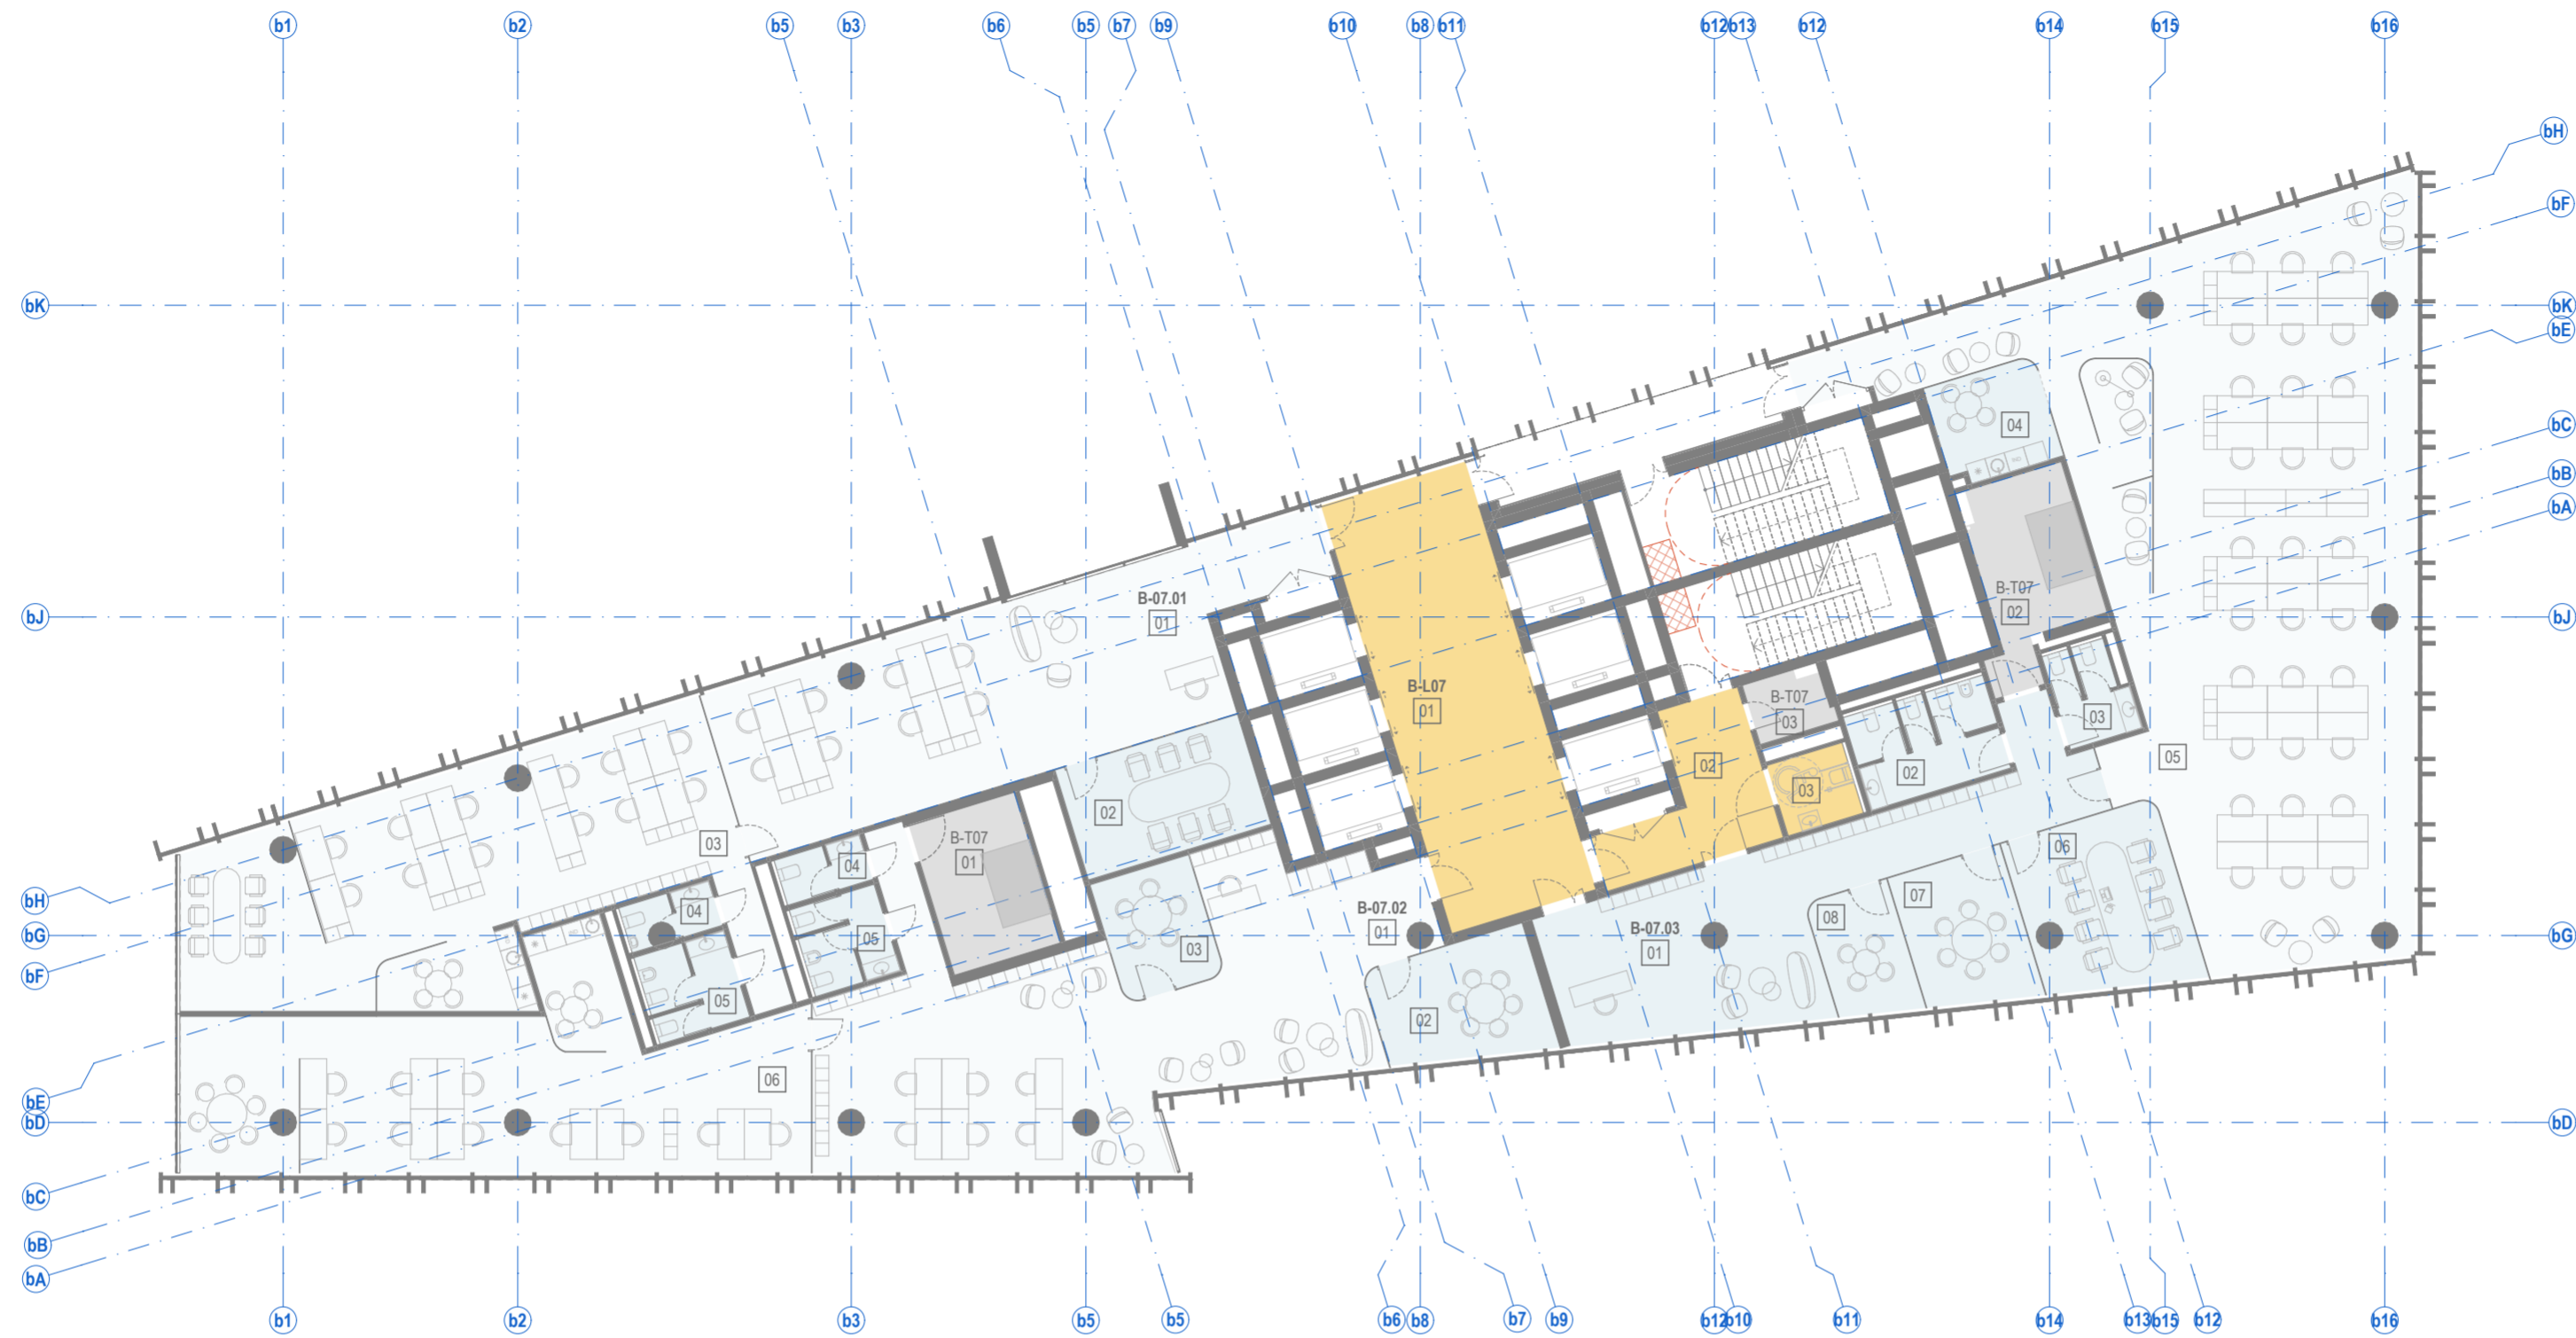

BENDROS PASTABOS:
1. Vidaus patalpų išplanavimas bus rengiamas ir sprendiniai tikslinami Techninio projekto metu.

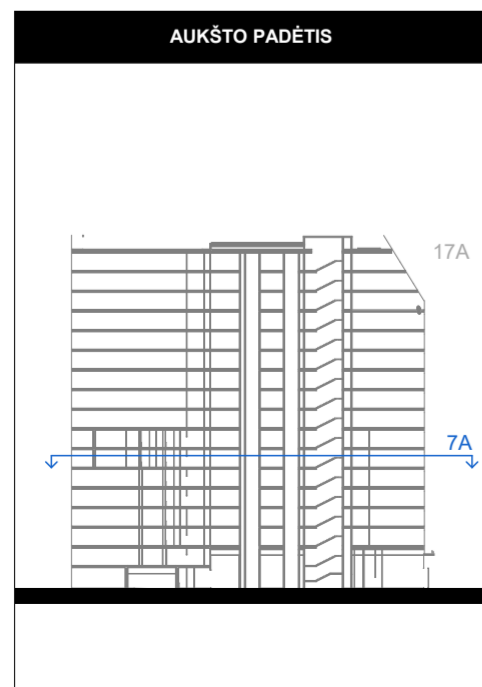


PATALPŲ SUTARTINIAI ŽYMĖJIMAI		
Nr.	ŽYMUO	PAVADINIMAS
1.		Bendro naudojimo patalpos (laiptinės, koridoriai)
2.		BIURŲ PATALPOS: Pagrindinės biuro patalpos
3.		BIURŲ PATALPOS: Pagalbinės biuro patalpos
4.		Techninės patalpos
5.		Kitos paskirties patalpos (prekybos, paslaugų, maitinimo, mokslo, gydymo, sporto, poilsio.)

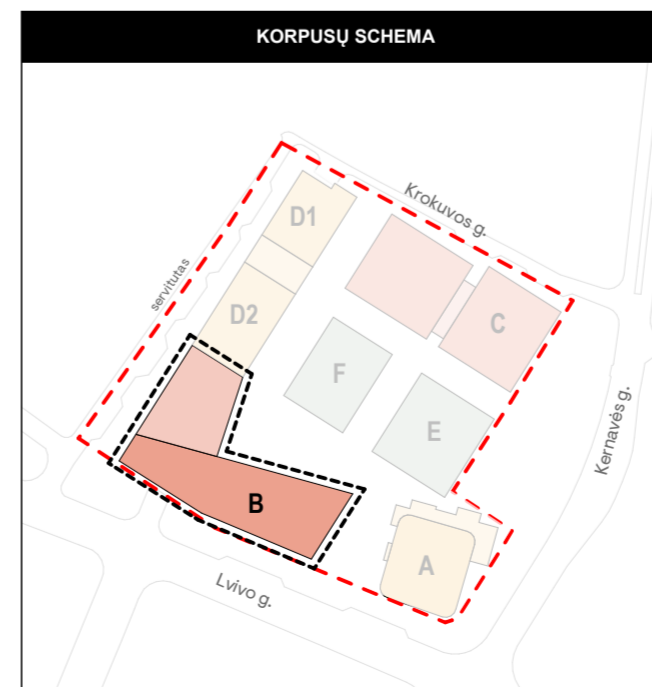
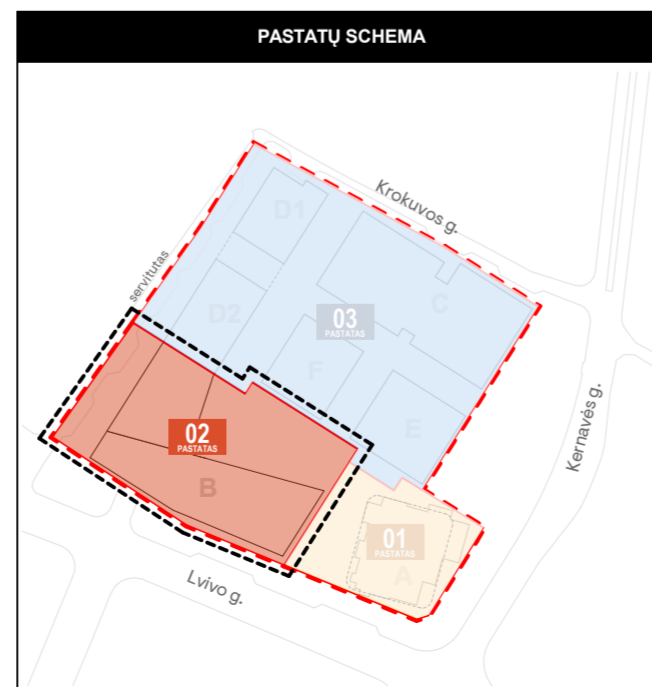


0	2022-11-28	Derinimui, viešinimui, specialiųjų reikalavimų ir sąlygų gavimui			
Laida	Išleidimo data	Laidos statusas. Ketimo priežastis (jei taikoma)			
Kval. dok. Nr.	PROJEKTUOTOJAS	UAB "Sweco" Lietuva Spaudos g. 6-1, LT-05132 Vilnius tel. +370 5 2622621 info@sweco.lt	Statinio projekto pavadinimas: ADMINISTRACINĖS PASKIRTIES PASTATŲ (7.2) IR DAUGIABUČIO GYVENAMOJO NAMO (6.3) LVIVO G. 59, VILNIUJE STATYBOS PROJEKTAS		
35355	SPV	A. VILKENIS			
Kval. dok. Nr.	aketuri	UAB "Aketuri architektai" Raukyklos g. 3-1, LT-01138, Vilnius tel. +370 6 1216112 info@aketuriarchitektai.lt	Dokumento pavadinimas: STATINIO ARCHITEKTŪROS DALIS		
A1415	PDV	L. REKEVIČIUS			
A1468	ARCH	M. REKEVIČIENĖ			
	ARCH	E. DRAPANAUŠKIS			
	ARCH	E. VOISKUNOVIČ			
			Brėžinio pavadinimas: B korpuso 7A schema M 1:200	LAIDA 0	
Kalb. trump.	Užsakovas:	Dokumento žymuo:		LAPŲ	LAPAI
LT	KŪB "Releven Prime Properties"	22050_02_PP_SAB_01.7		1	1

Pagal Detalųjį planą:
max. alt. 179.00 m
max. aukštis 70.00 m

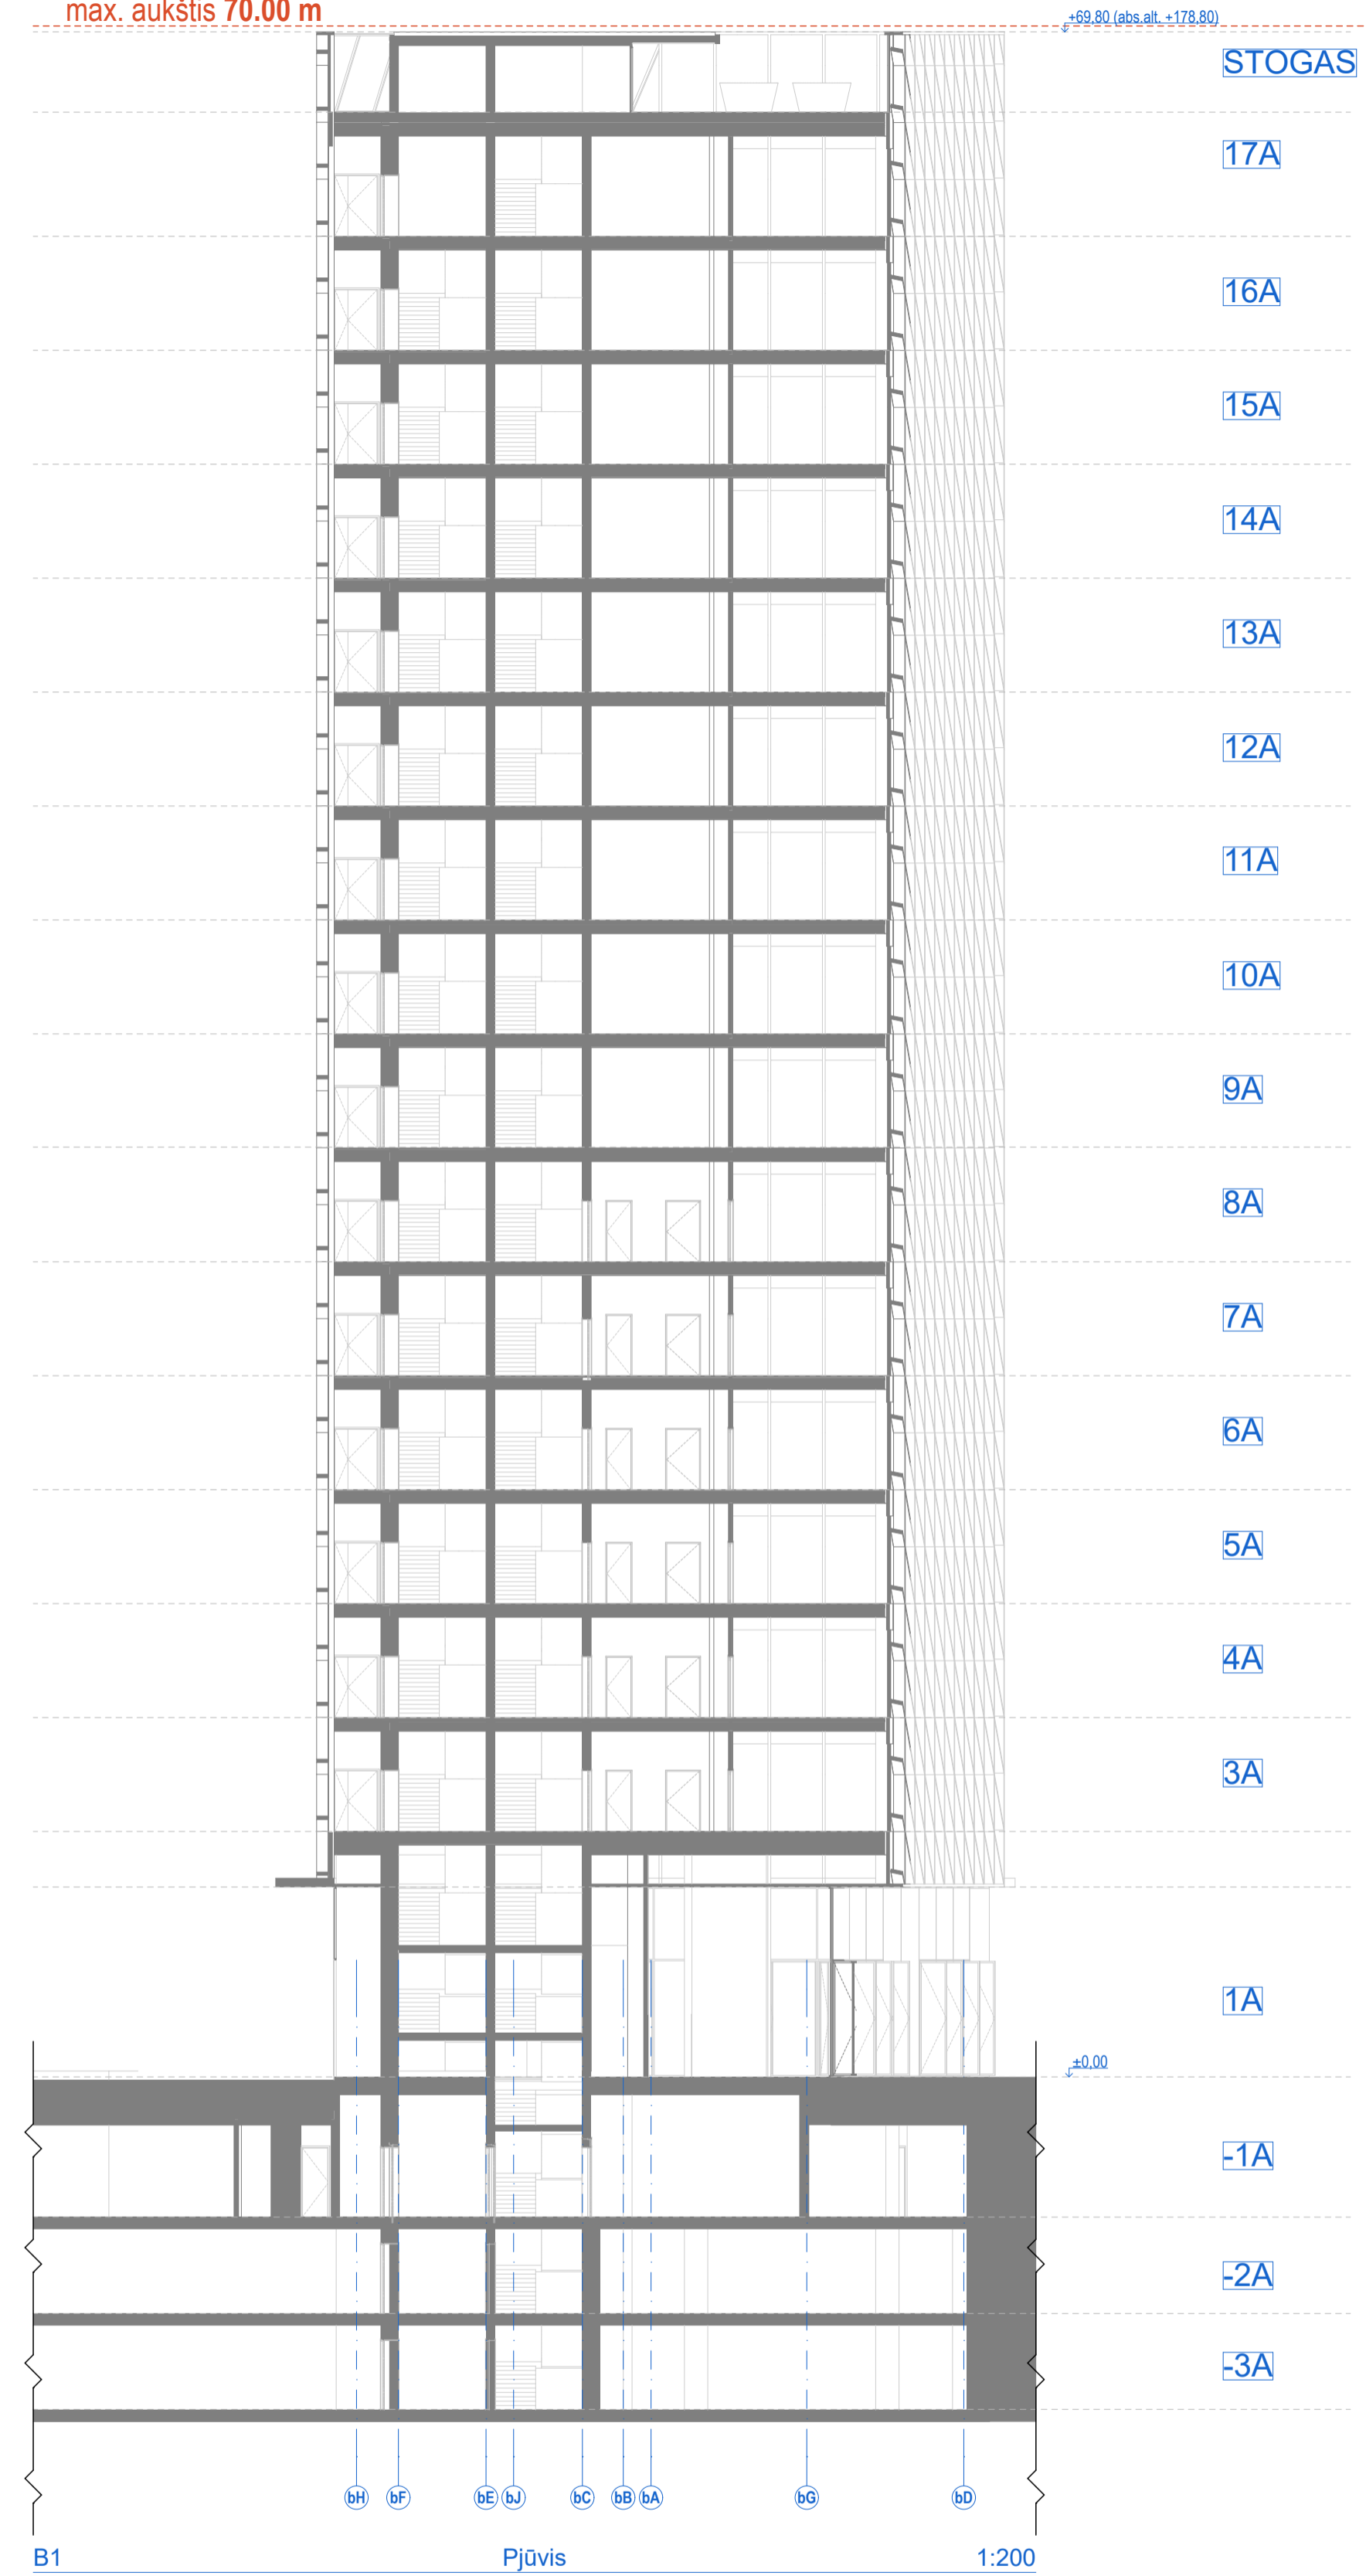


Pagal Detalųjį planą:
max. alt. 179.00 m
max. aukštis 70.00 m


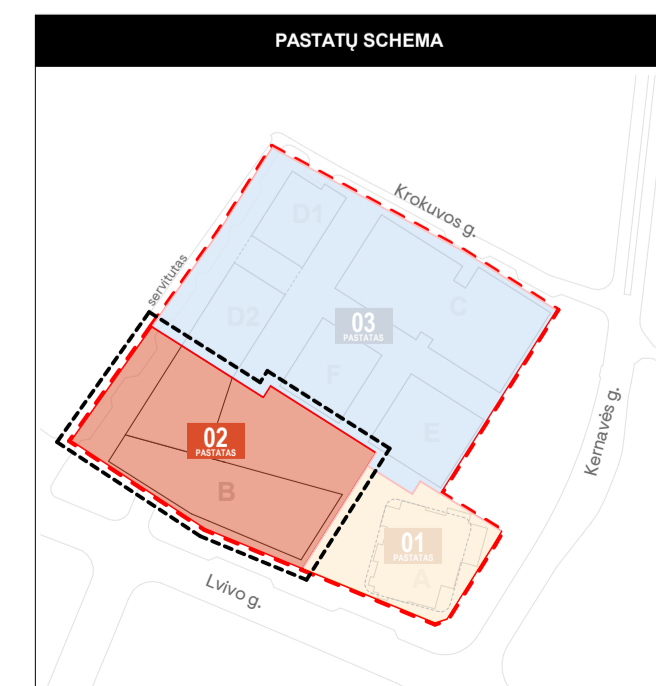
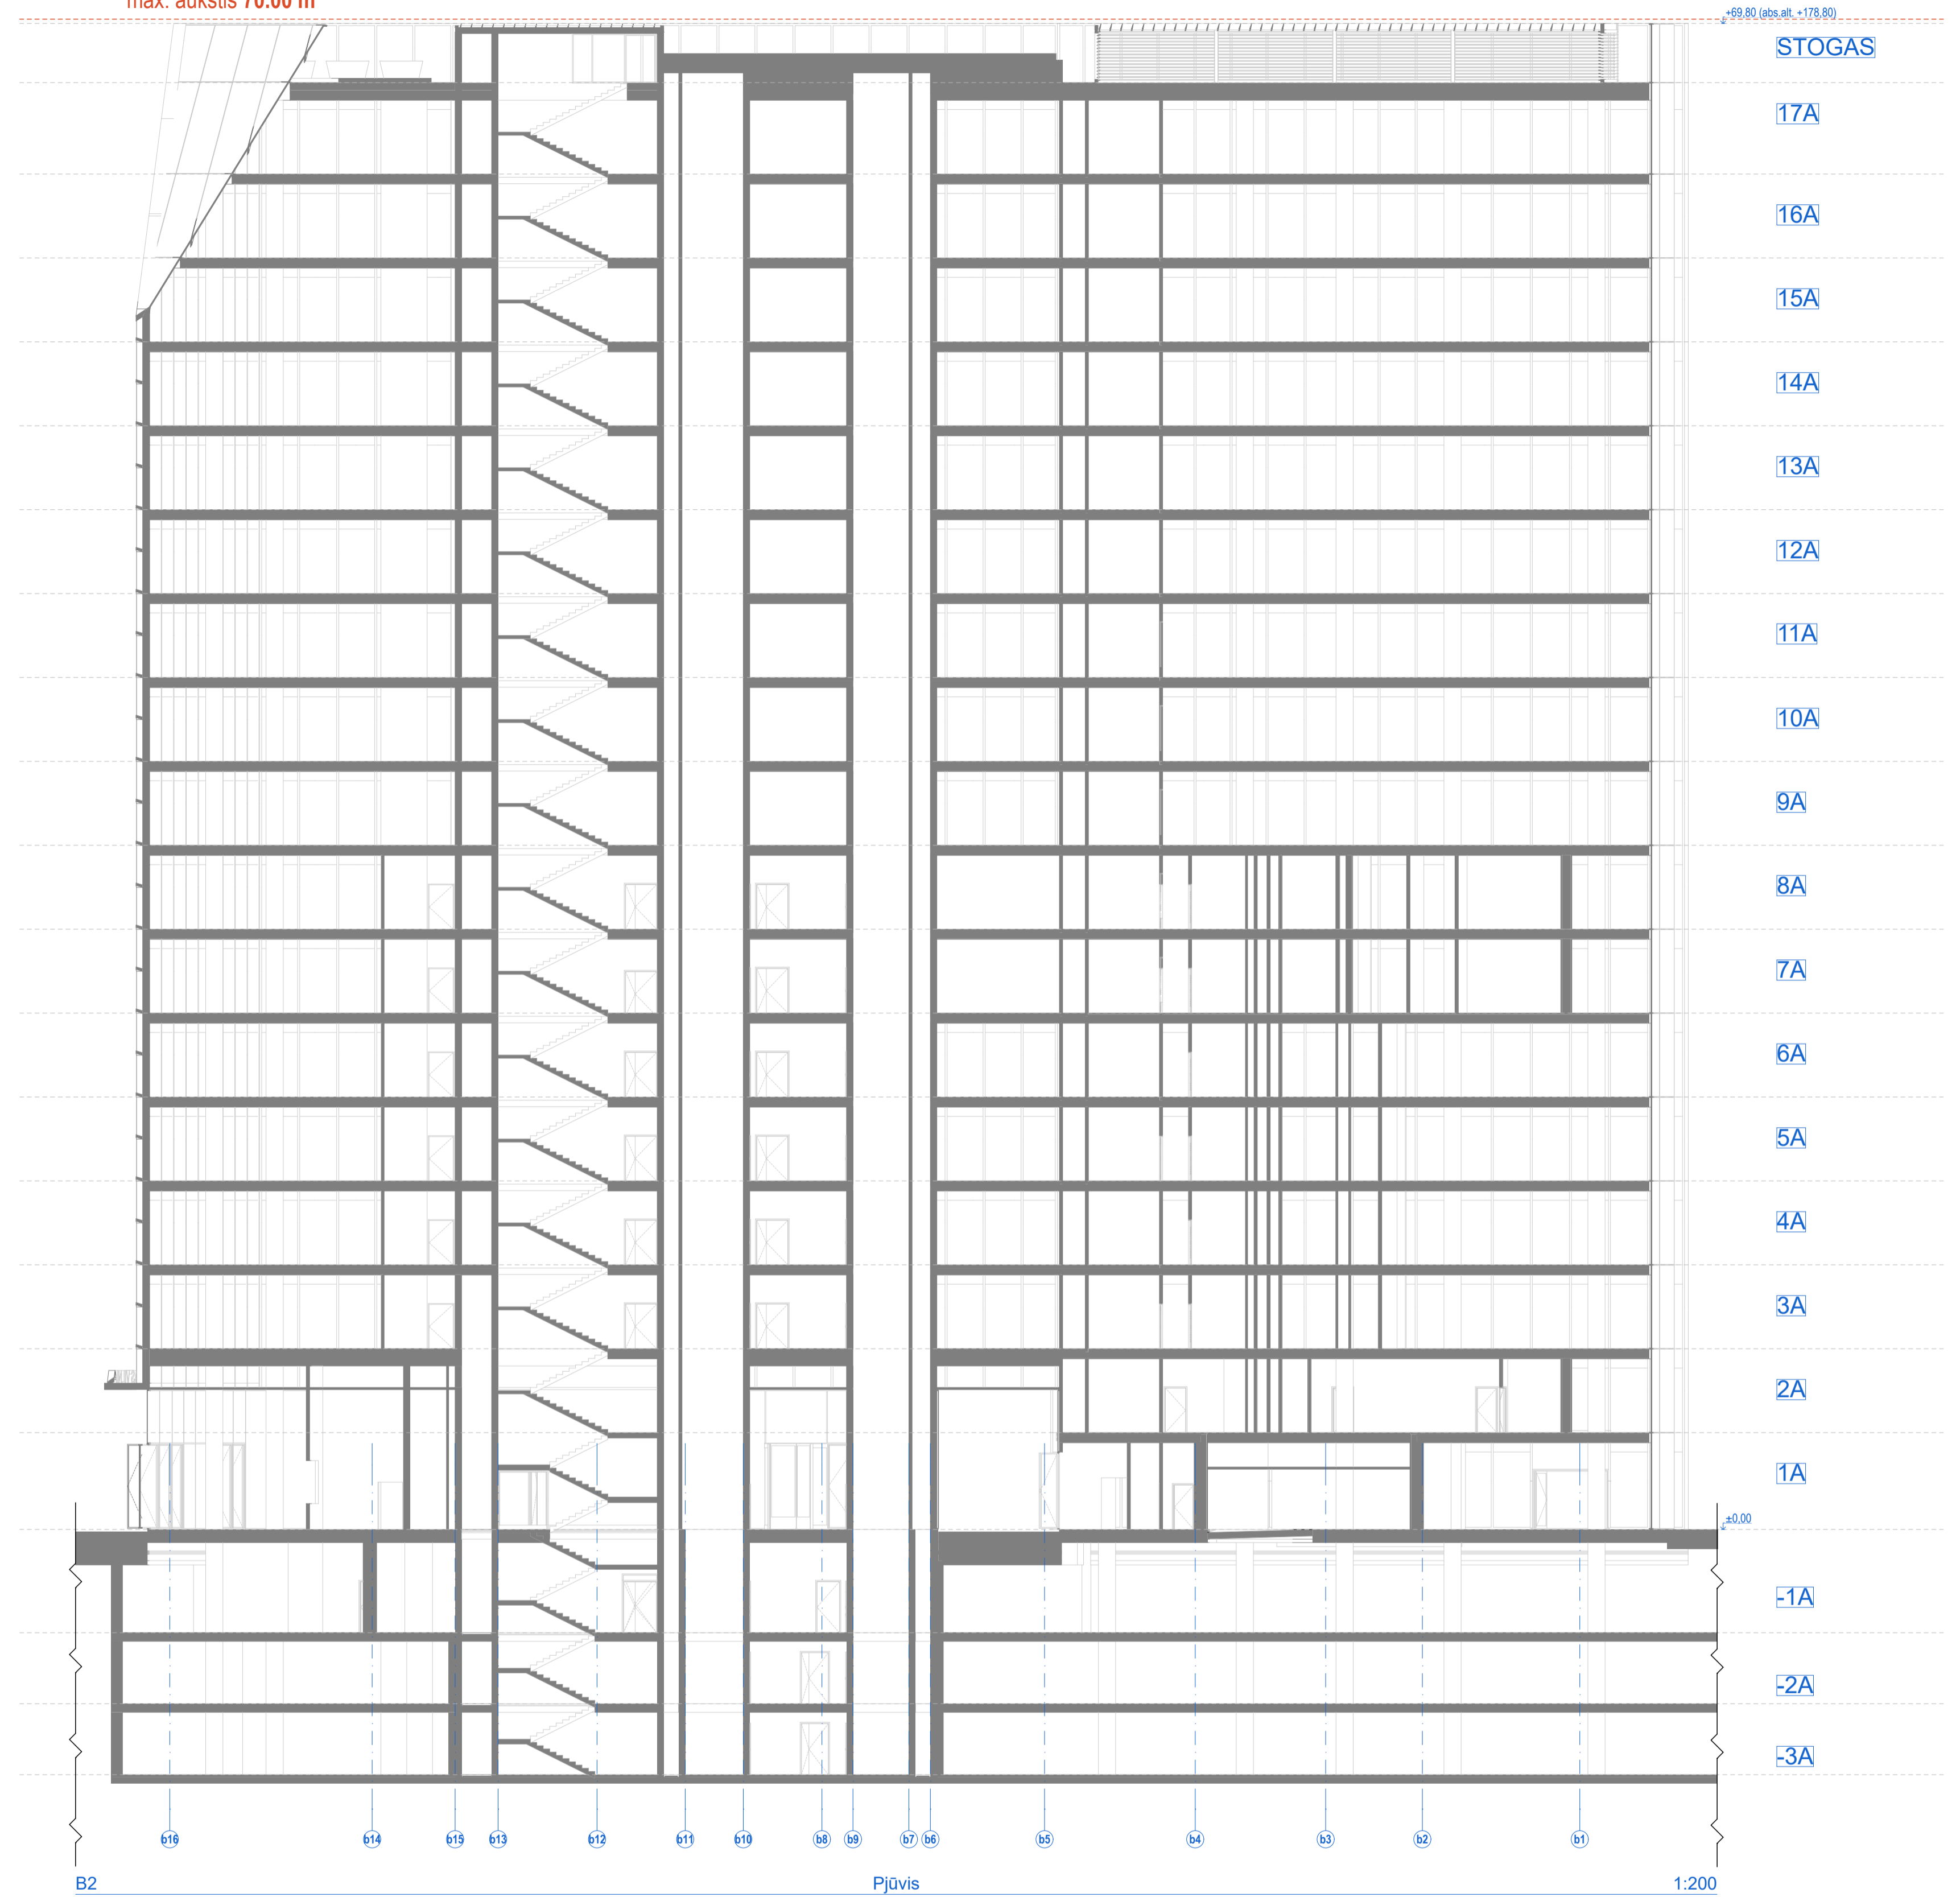


0	2022-12-15	Derinimui, viešimui, specialiųjų reikalavimų ir sąlygų gavimui
Laida	Breidimo data	Laidos statusas. Keitimo priežastis (jei taikoma)
Kral. dok. Nr.	PROJEKTUOTOJAS SWECO	UAB „Sweco“ Lietuva Spaudos g. 6-1, LT-01138, Vilnius tel. +370 5 2622021 info@sweco.lt
35355	SPV. A. VILKENIS	Statinio projekto pavadinimas: ADMINISTRACINIS PASKIRTIES PASTATŲ (7.2) IR DAUGIABUČIO GYVENAMŲJŲ NAMŲ (6.3) LVIVO G. 59, VILNIUJE STATYBOS PROJEKTAS
Kral. dok. Nr.	aketurī	UAB „Aketurī architektai“ Raugyklos g. 3-1, LT-01138, Vilnius tel. +370 6 1216112 info@aketurīarchitektai.lt
A1415	PDV. L. REKEVIČIUS	Dokumento pavadinimas:
A1468	ARCH. M. REKEVIČIENĖ	STATINIO ARCHITEKTŪROS DALIS
	ARCH. E. DRAPANAUŠKIS	
	ARCH. E. VOISKUNOVIČ	
		Breidimo pavadinimas:
		B korpusas Pjūvis B1 ir B2
		M 1:200
LT	Užsakovas: KŪB „Relieven Prime Properties“	Dokumento būmas:
		22050_02_PP_SAB_02.2
		LAPŲ LAPAI
		1 1

Pagal Detalujį planą:
max. alt. 179.00 m
max. aukštis 70.00 m

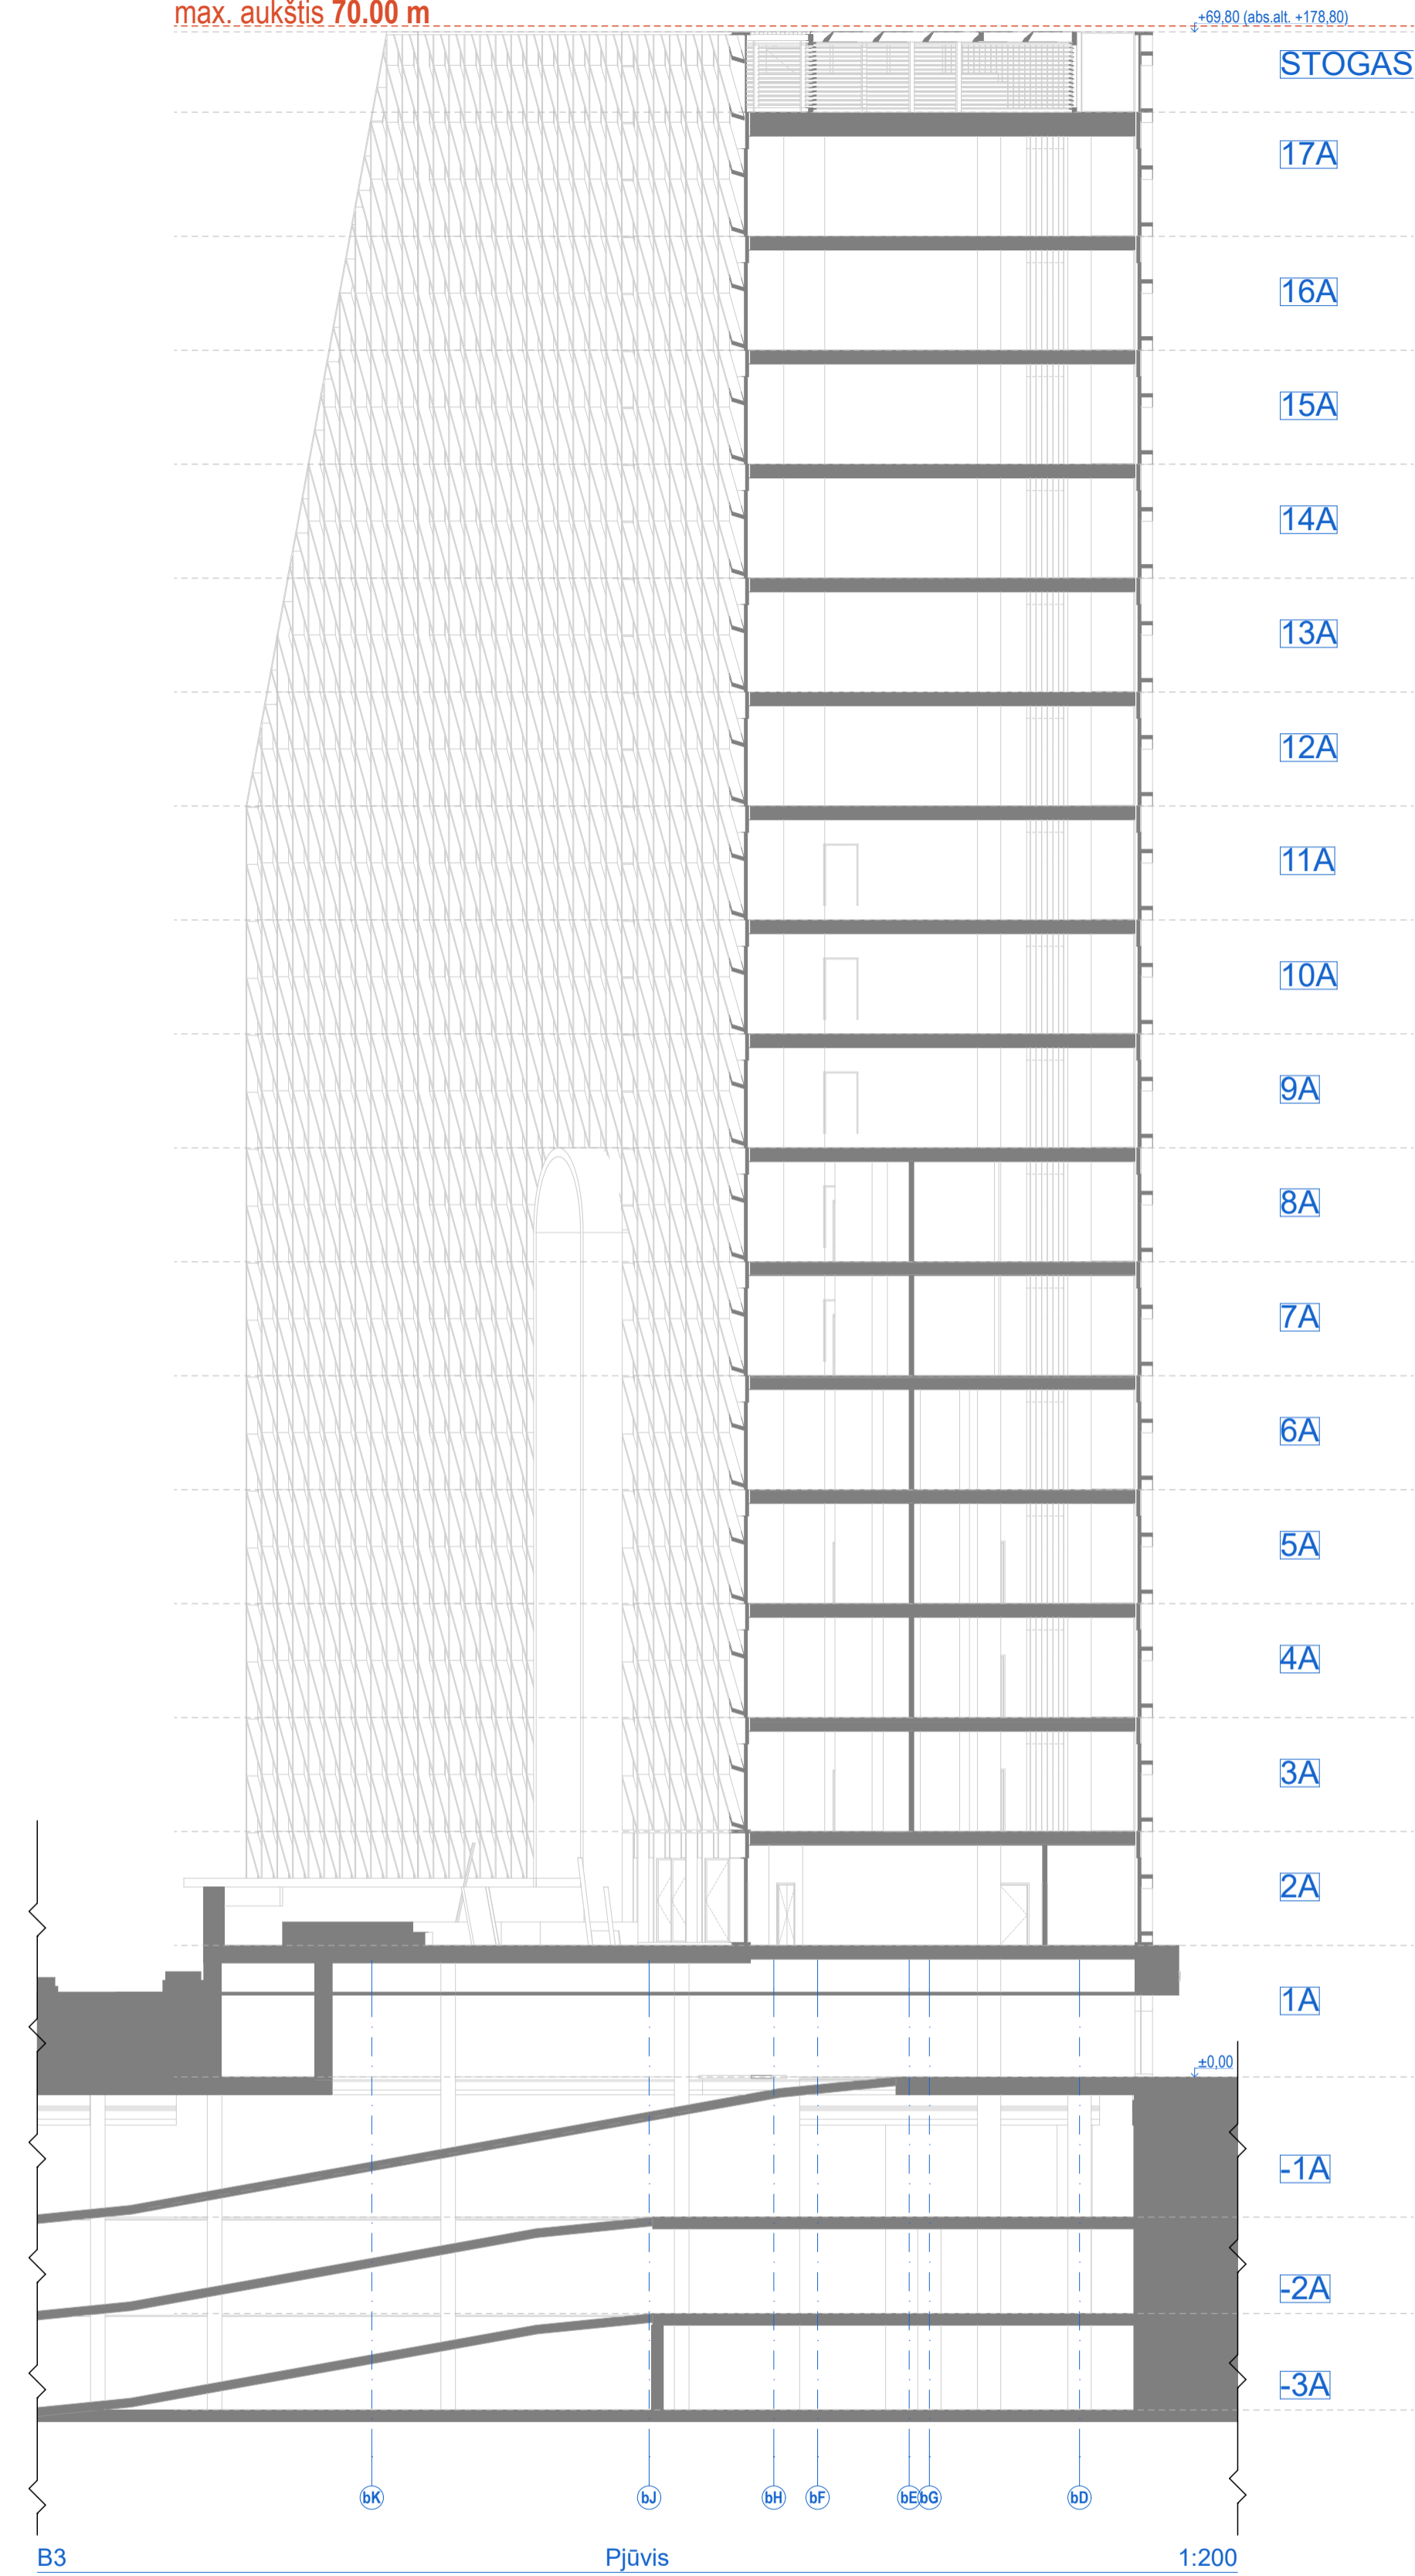


Pagal Detalujį planą:
max. alt. 179.00 m
max. aukštis 70.00 m

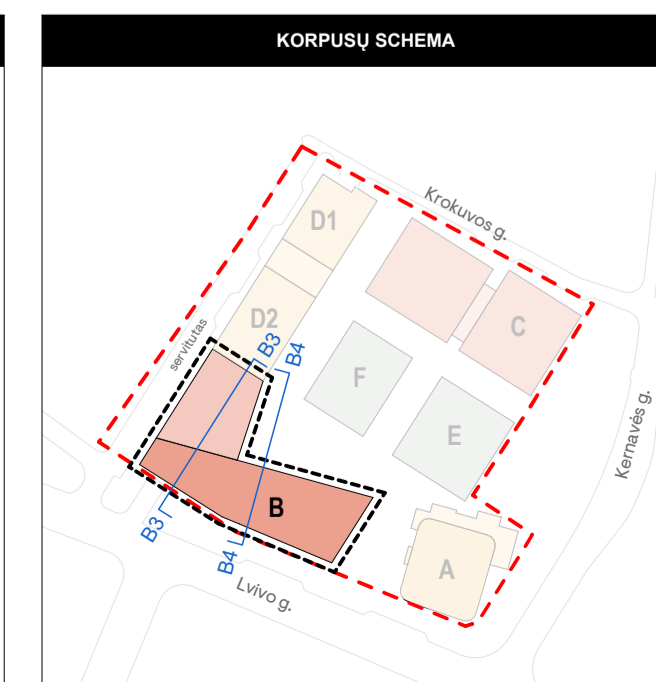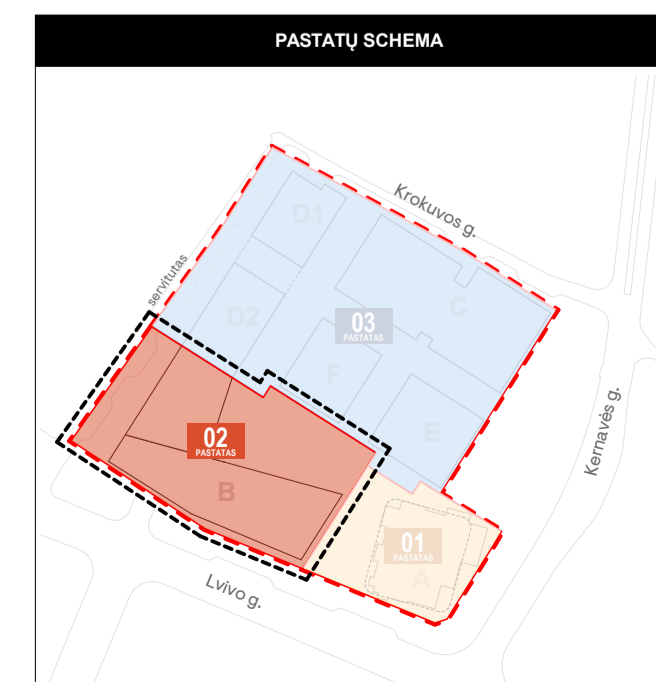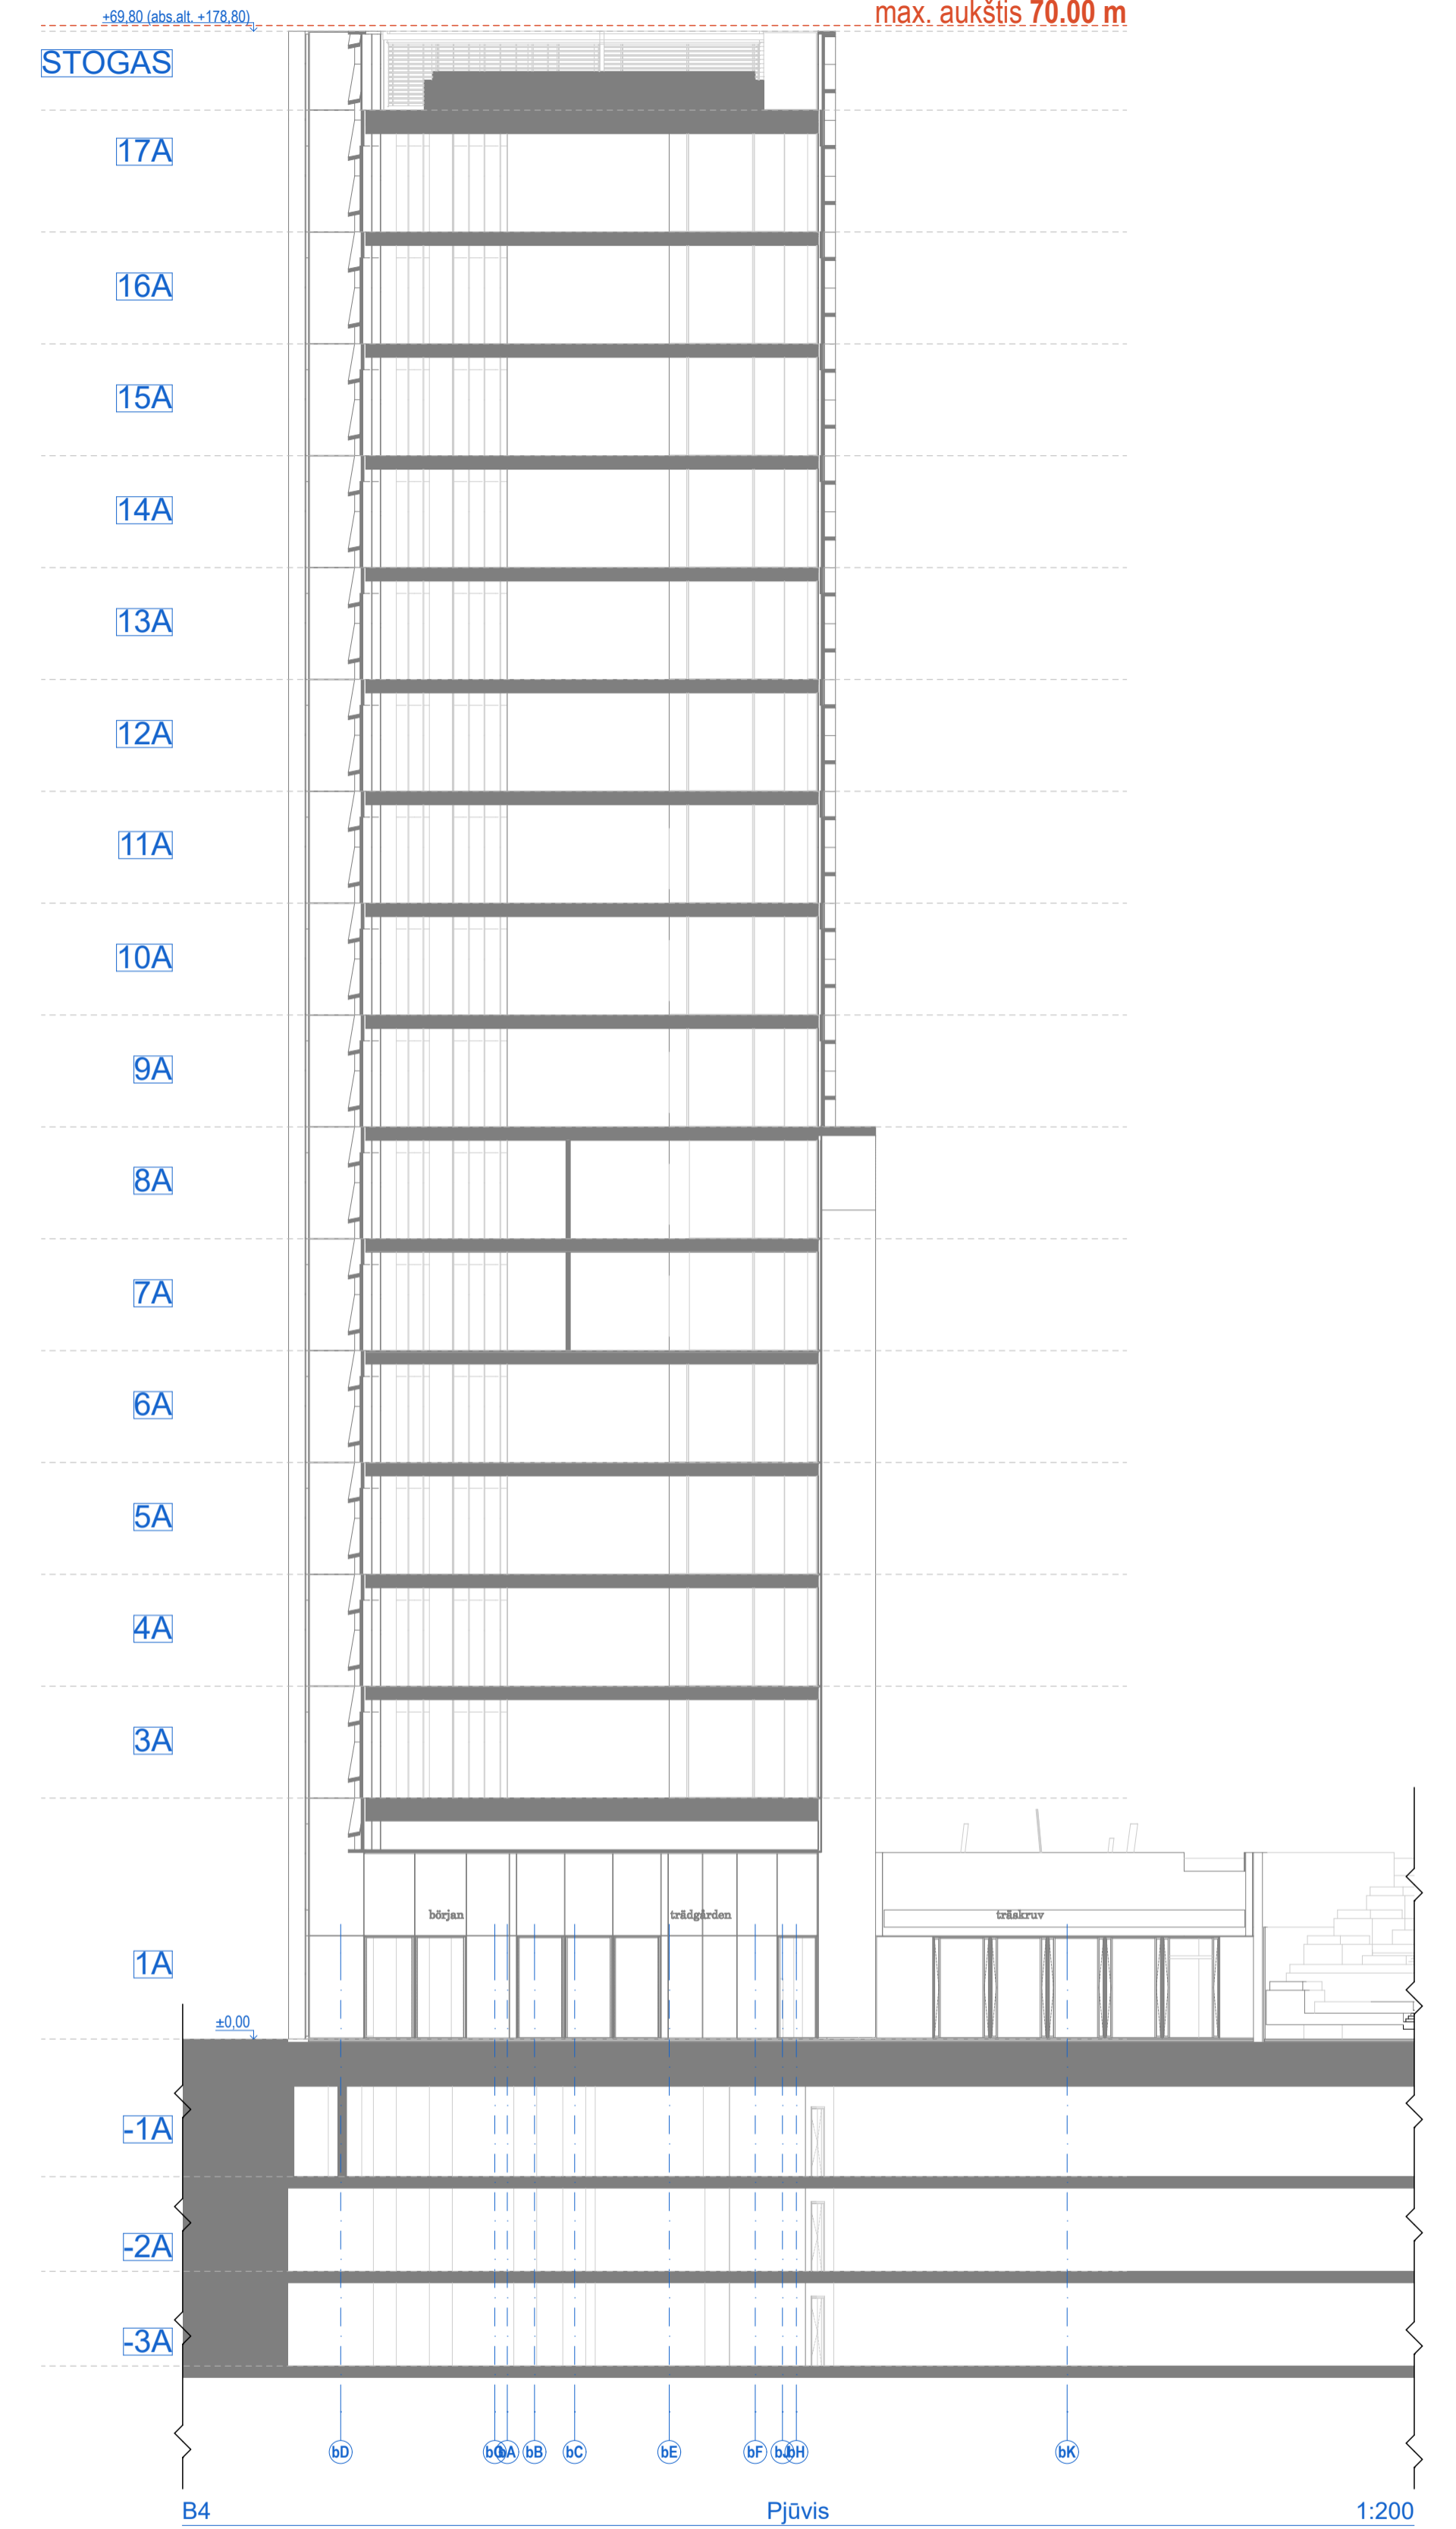


0	2022-12-15	Derinimui, viešinimui, specialiųjų reikalavimų ir sąlygų gavimui
Laida	Breidimo data	Laidos statusas. Keitimo priežastis (jei taikoma)
Kraš. dok. Nr.	PROJEKTUOTOJAS SWECO	UAB „Sweco“ Lietuva Spaudos g. 6-1, LT-05132 Vilnius tel. +370 5 2622021 info@sweco.lt
35355	SPV	A. VILKENIS
Kraš. dok. Nr.	aketuri	UAB „Aketuri architektai“ Rauškio g. 3-1, LT-01138, Vilnius tel. +370 6 1216112 info@aketurichitai.lt
A1415	PDV	L. REKEVIČIUS
A1468	ARCH	M. REKEVIČIENĖ
	ARCH	E. DRAPANAUŠKIS
	ARCH	E. VOISKUNOVIČ
Statinio pavadinimas:		ADMINISTRACINĖS PASKIRTIES PASTATŲ (7.2) IR DAUGIABUČIO GYVENAMŲJŲ NAMŲ (6.3) LVIVO G. 59, VILNIUJE STATYBOS PROJEKTAS
Dokumento pavadinimas:		STATINIO ARCHITEKTŪROS DALIS
Breidimo pavadinimas:		B korpusas Pjūvis B3 ir B4
M 1:200		LAIDA
		0
Kalb. trump.:	Užsakovas:	Dokumento būmų:
LT	KŪB "Relieven Prime Properties"	22050_02_PP_SAB_02
		LAPŲ LAPAI
		1 1

Pagal Detalujį planą:
max.alt. 179.00 m
max. aukštis 70.00 m



Pagal Detalujį planą:
max.alt. 179.00 m
max. aukštis 70.00 m

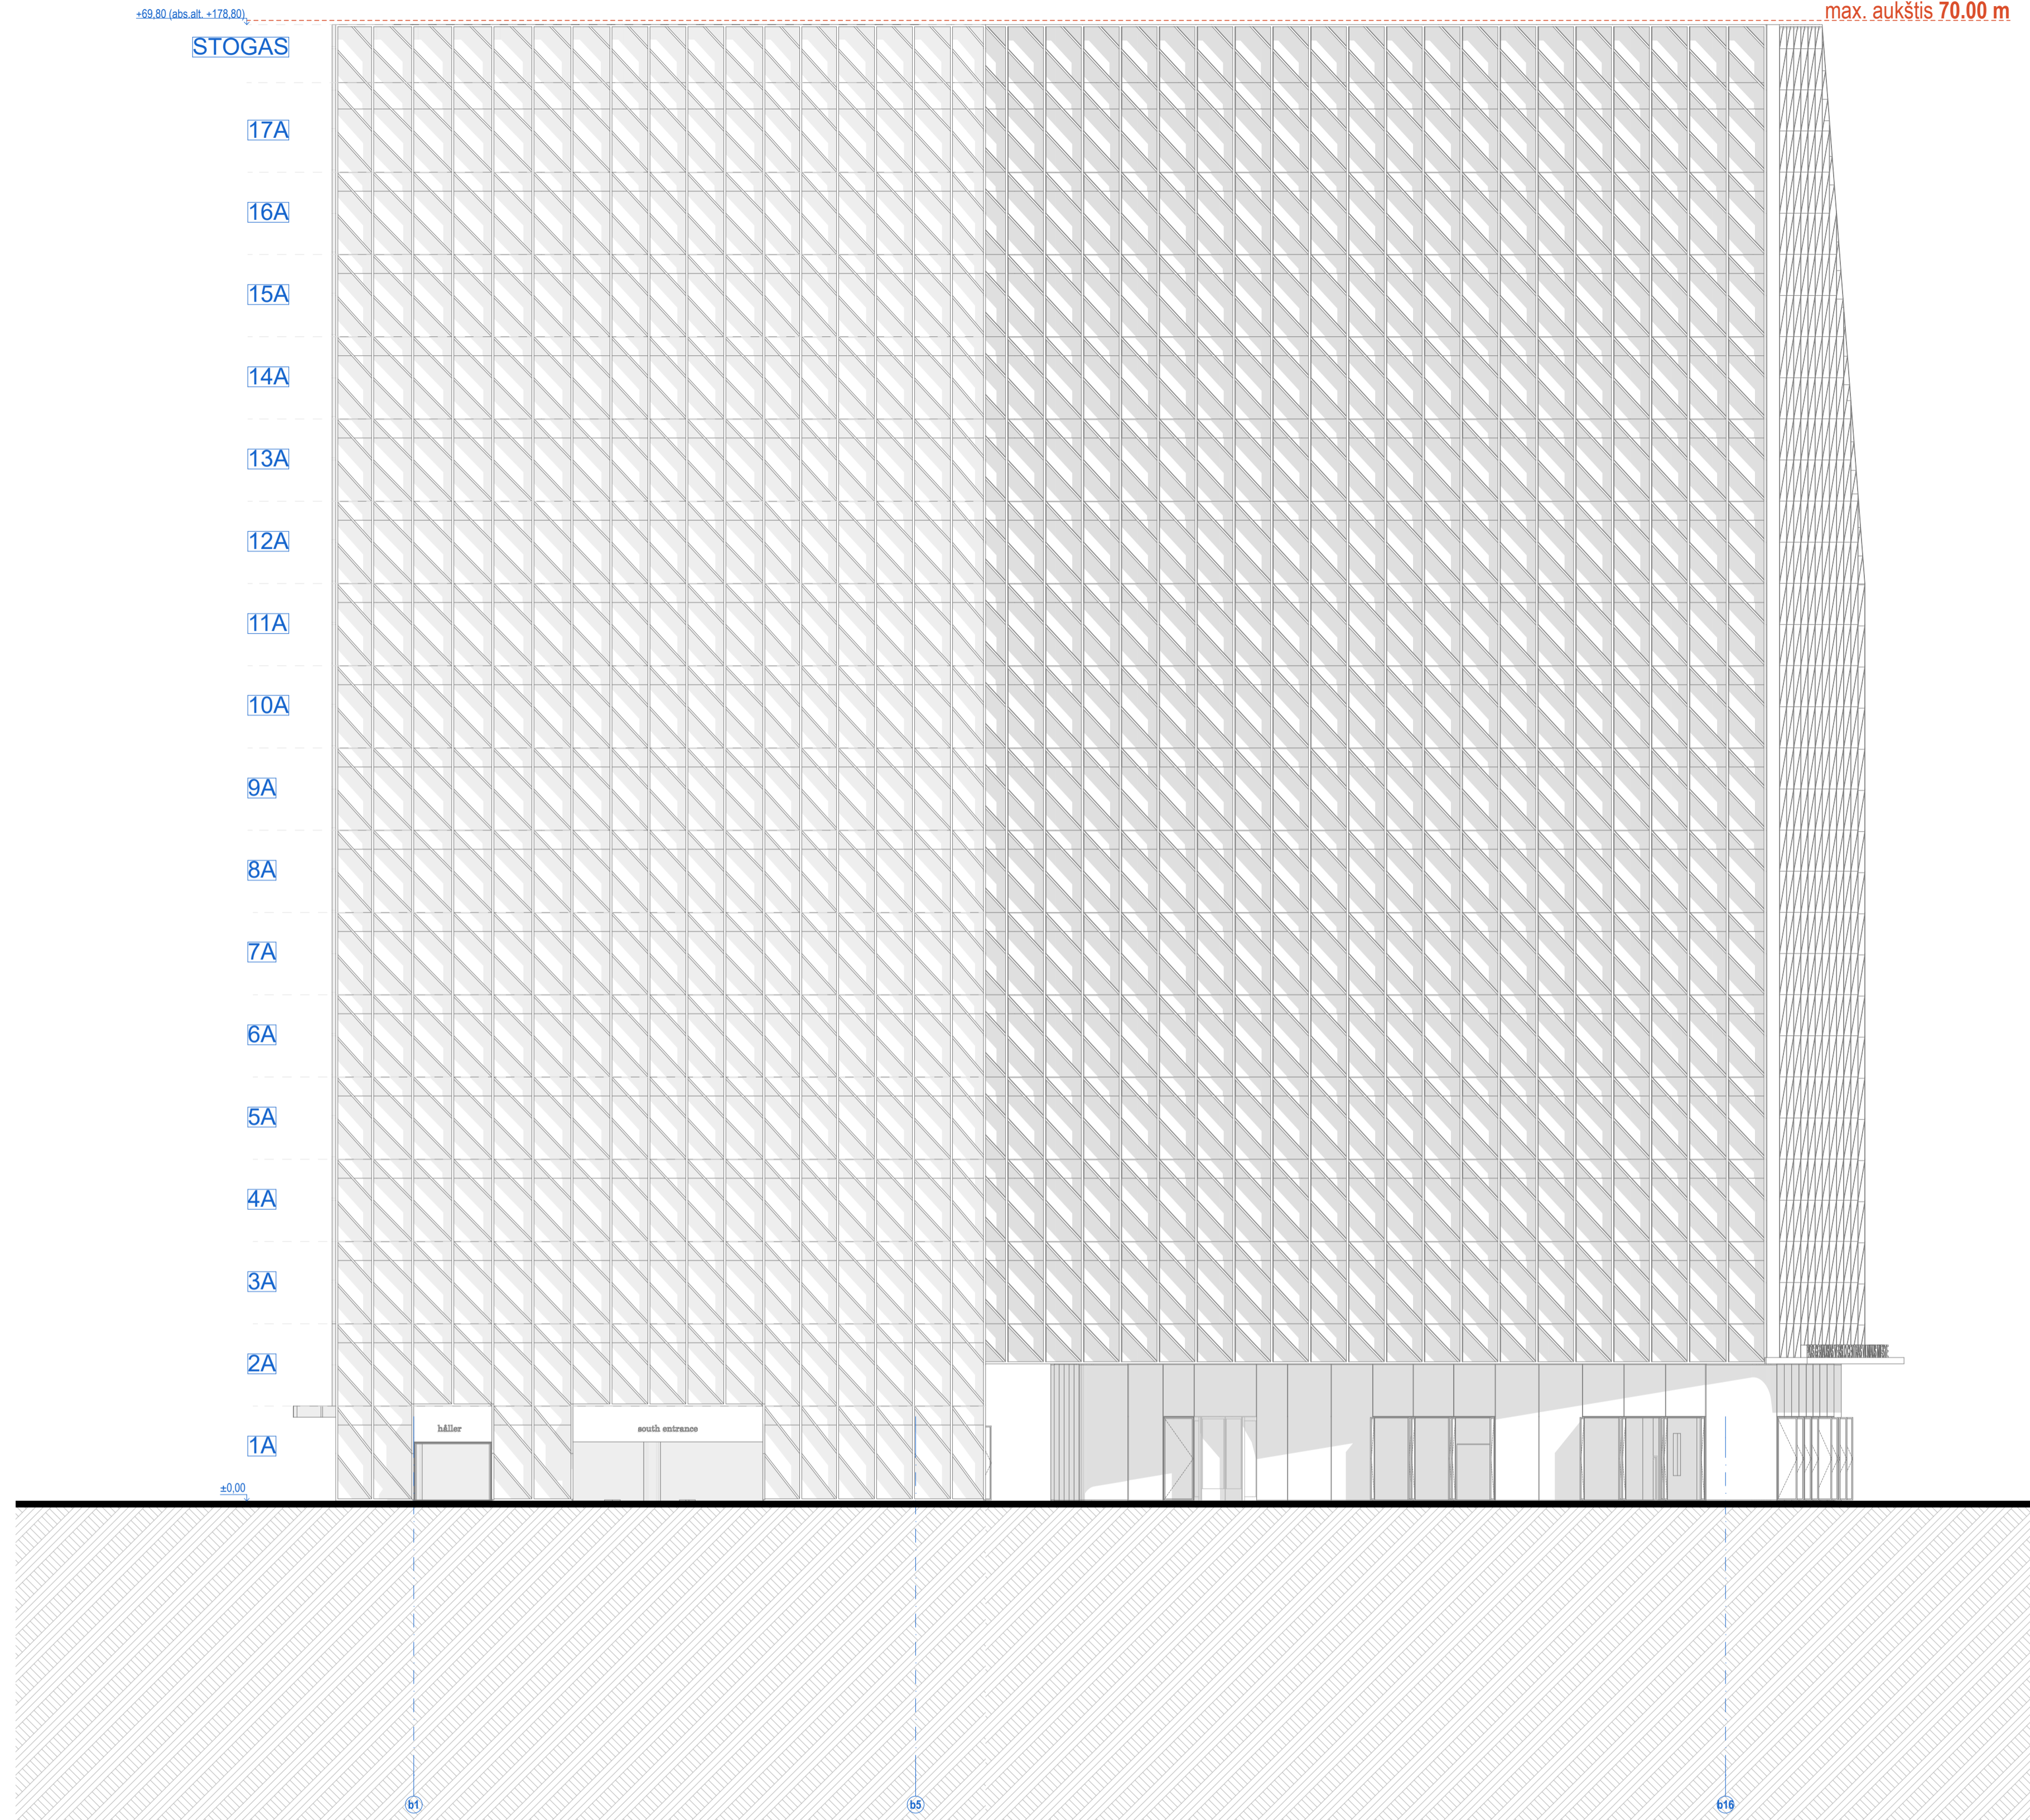

BS B korpuso išsklotinė 1:200

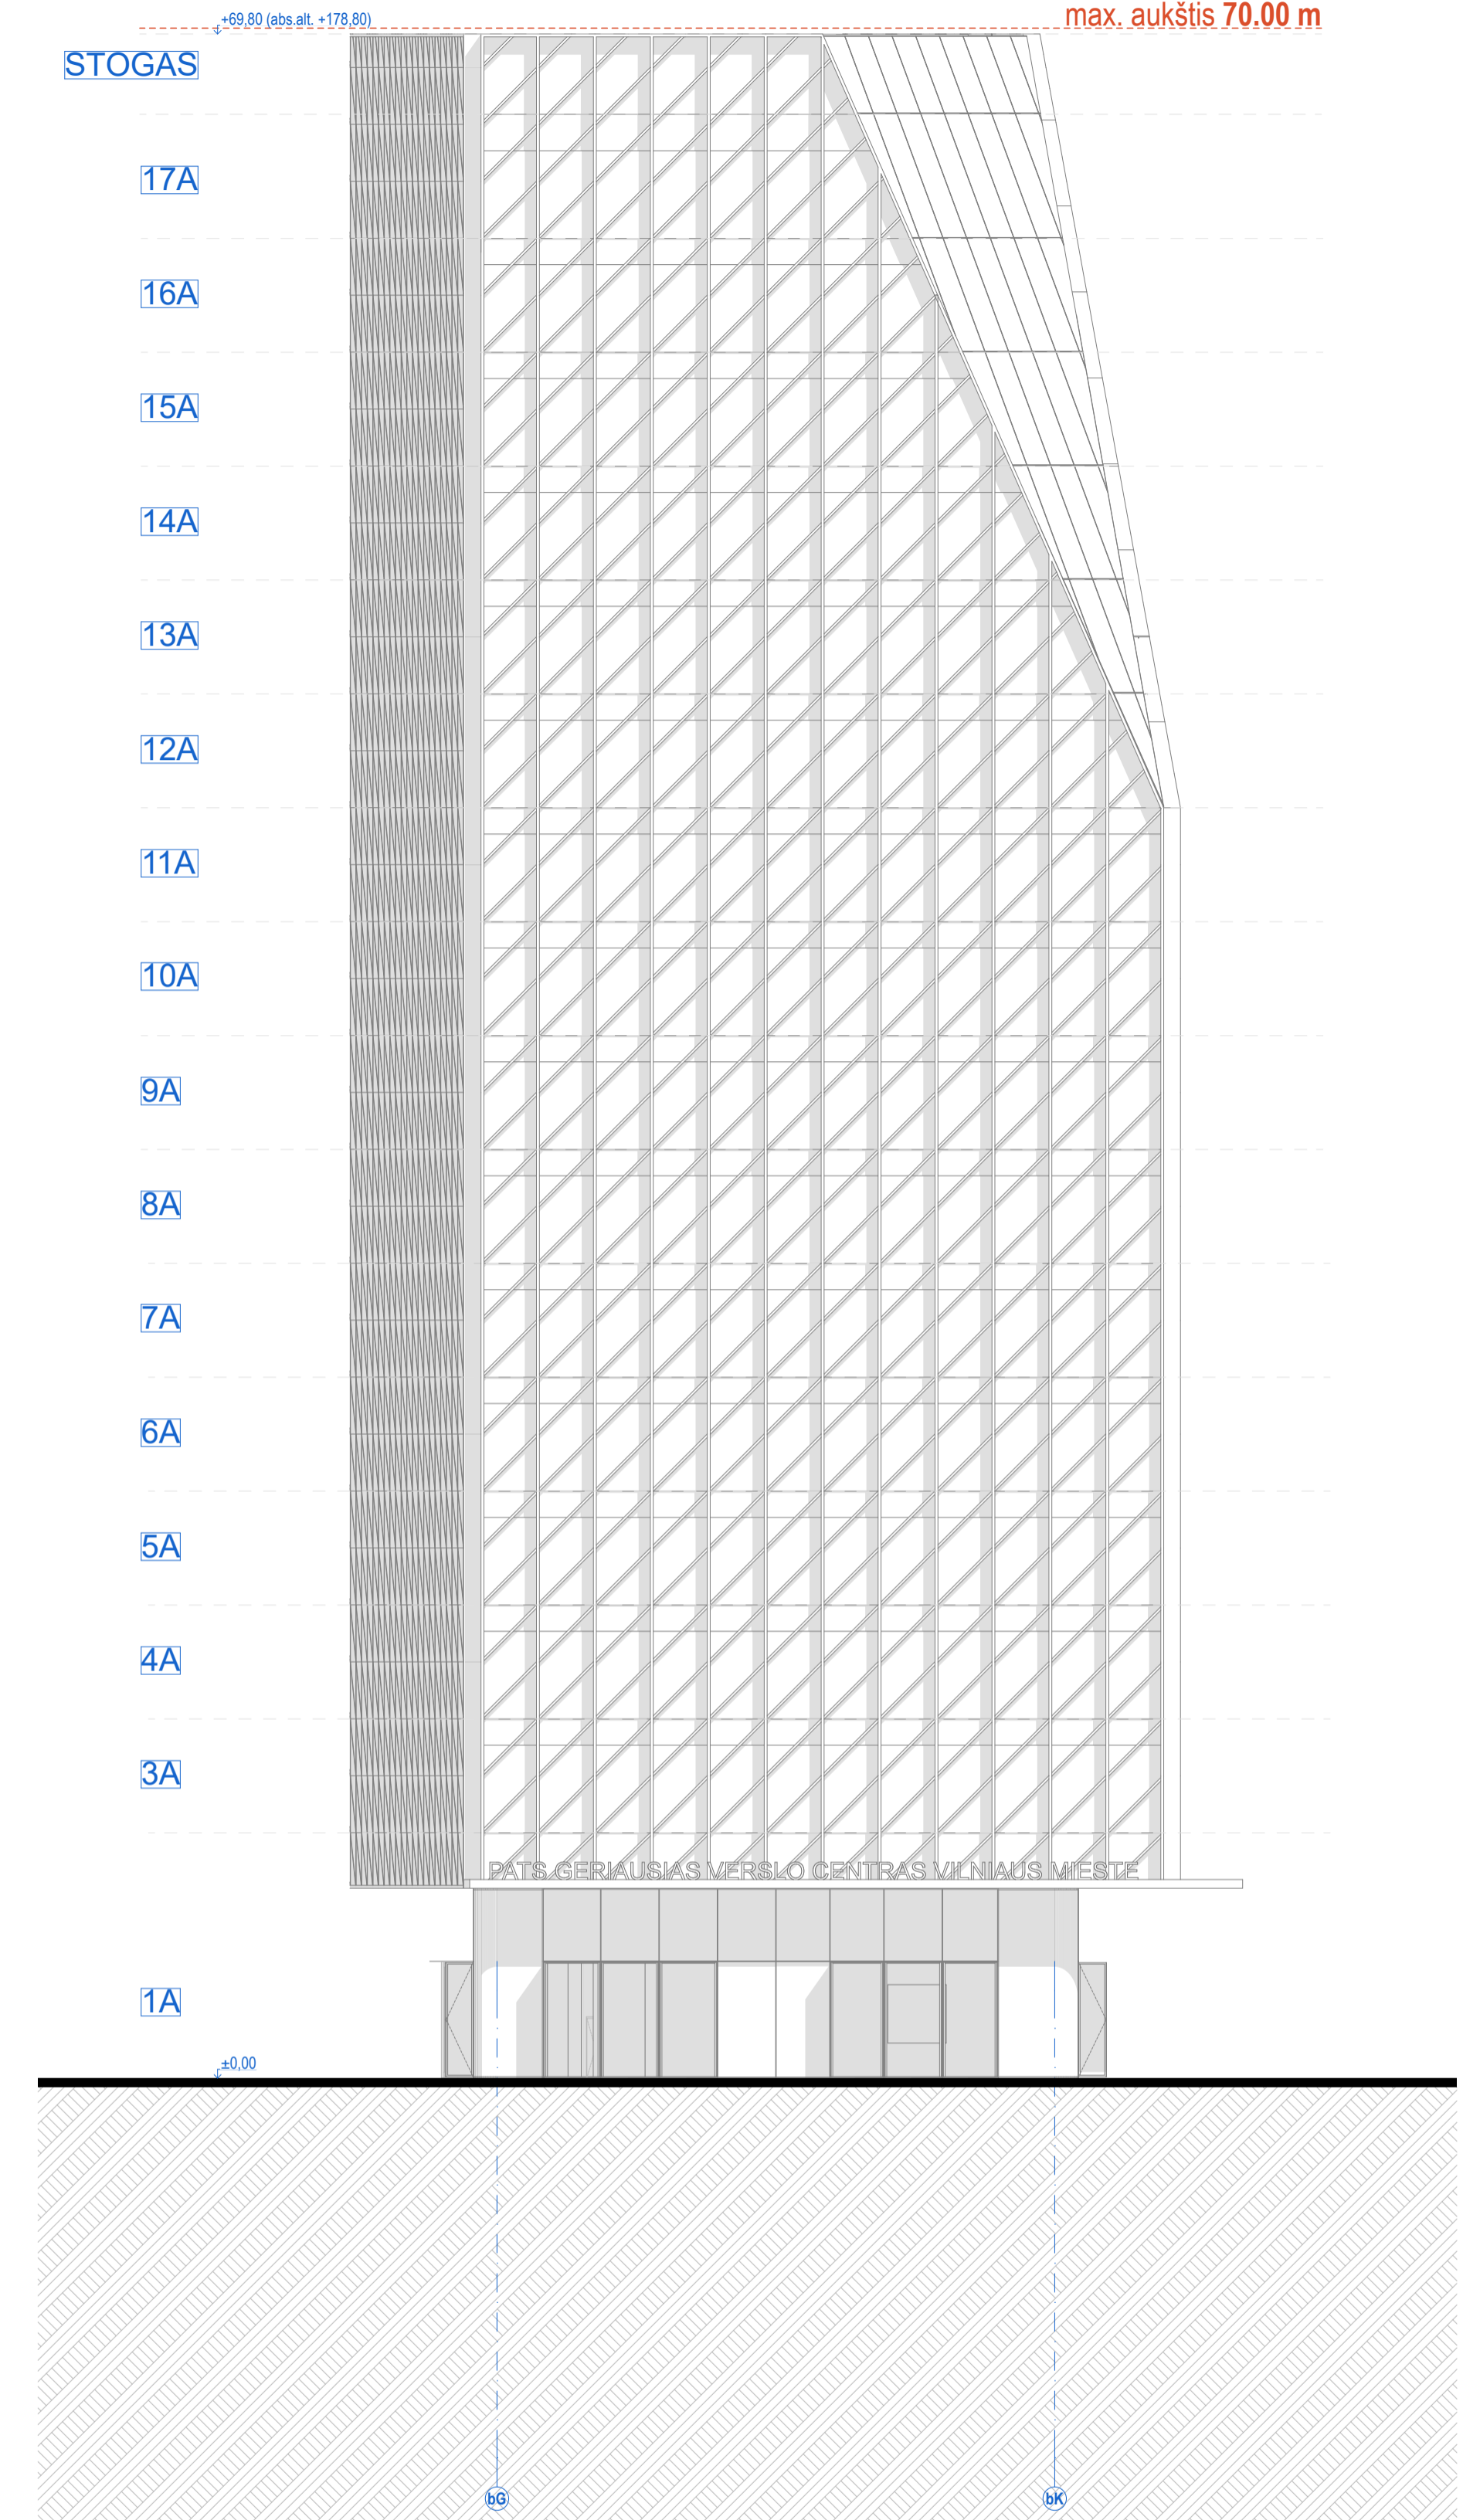


BE B korpuso išsklotinė 1:200

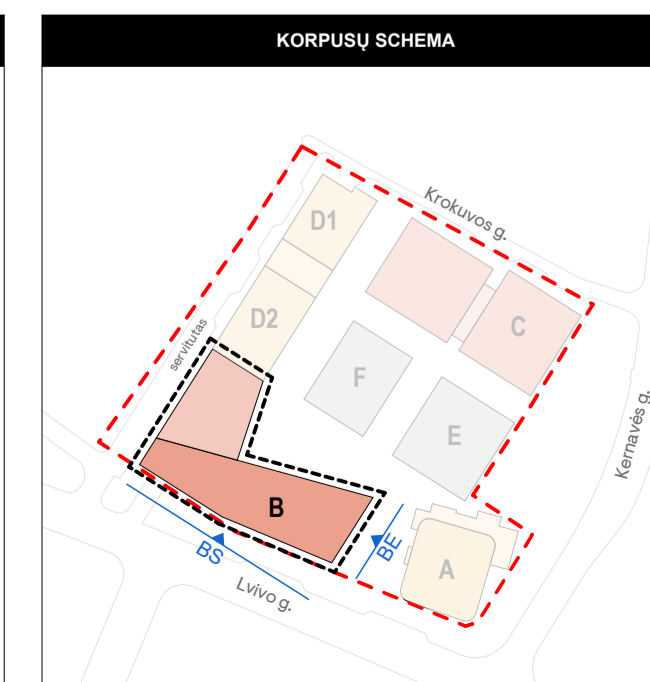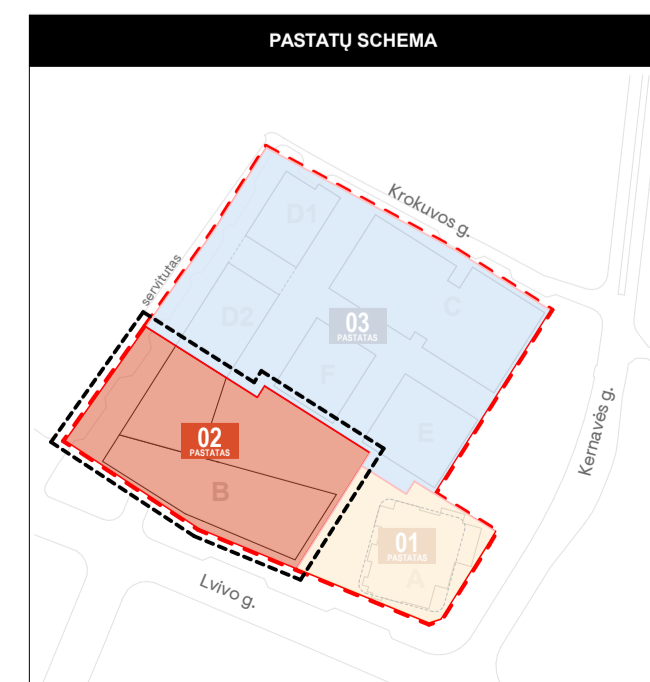

0	2022-12-15	Derinimui, viešinimui, specialiųjų reikalavimų ir sąlygų gavimui
Laida	Išleidimo data	Laidos statusas. Keitimo priežastis (jei taikoma)
Kral. dok. Nr.	PROJEKTUOTOJAS SWECO	UAB „Sweco“ Lietuva Spaudos g. 6-1, LT-05132 Vilnius tel. +370 5 2622021 info@sweco.lt
35355	SPV	A. VILKENIS
Kral. dok. Nr.	aketurī	UAB „Aketurī architektai“ Raukyklos g. 3-1, LT-01138, Vilnius tel. +370 6 1216112 info@aketurīarchitektai.lt
A1415	PDV	L. REKEVIČIUS
A1468	ARCH	M. REKEVIČIENĖ
	ARCH	E. DRAPANAUŠKIS
	ARCH	E. VOISKUNOVIČ
Statinio pavadinimas:		ADMINISTRACINĖS PASKIRTIES PASTATŲ (7.2) IR DAUGIABUČIO GYVENAMŲJŲ NAMŲ (6.3) LVIVO G. 59, VILNIAUS MIESTE
Dokumento pavadinimas:		STATINIO ARCHITEKTŪROS DALIS
Brezhino pavadinimas:		B korpuso BS ir BE išsklotinės
M 1:200		LADA
		0
Kalb. trump.:	Užsakovas:	Dokumento žymuo:
LT	KŪB "Releven Prime Properties"	22050_02_PP_SAB_03.1
		LAPŲ LAPAI
		1 1

Pagal Detalijį planą:
max. alt. 179.00 m
max. aukštis 70.00 m


Pagal Detalijį planą:
max. alt. 179.00 m
max. aukštis 70.00 m

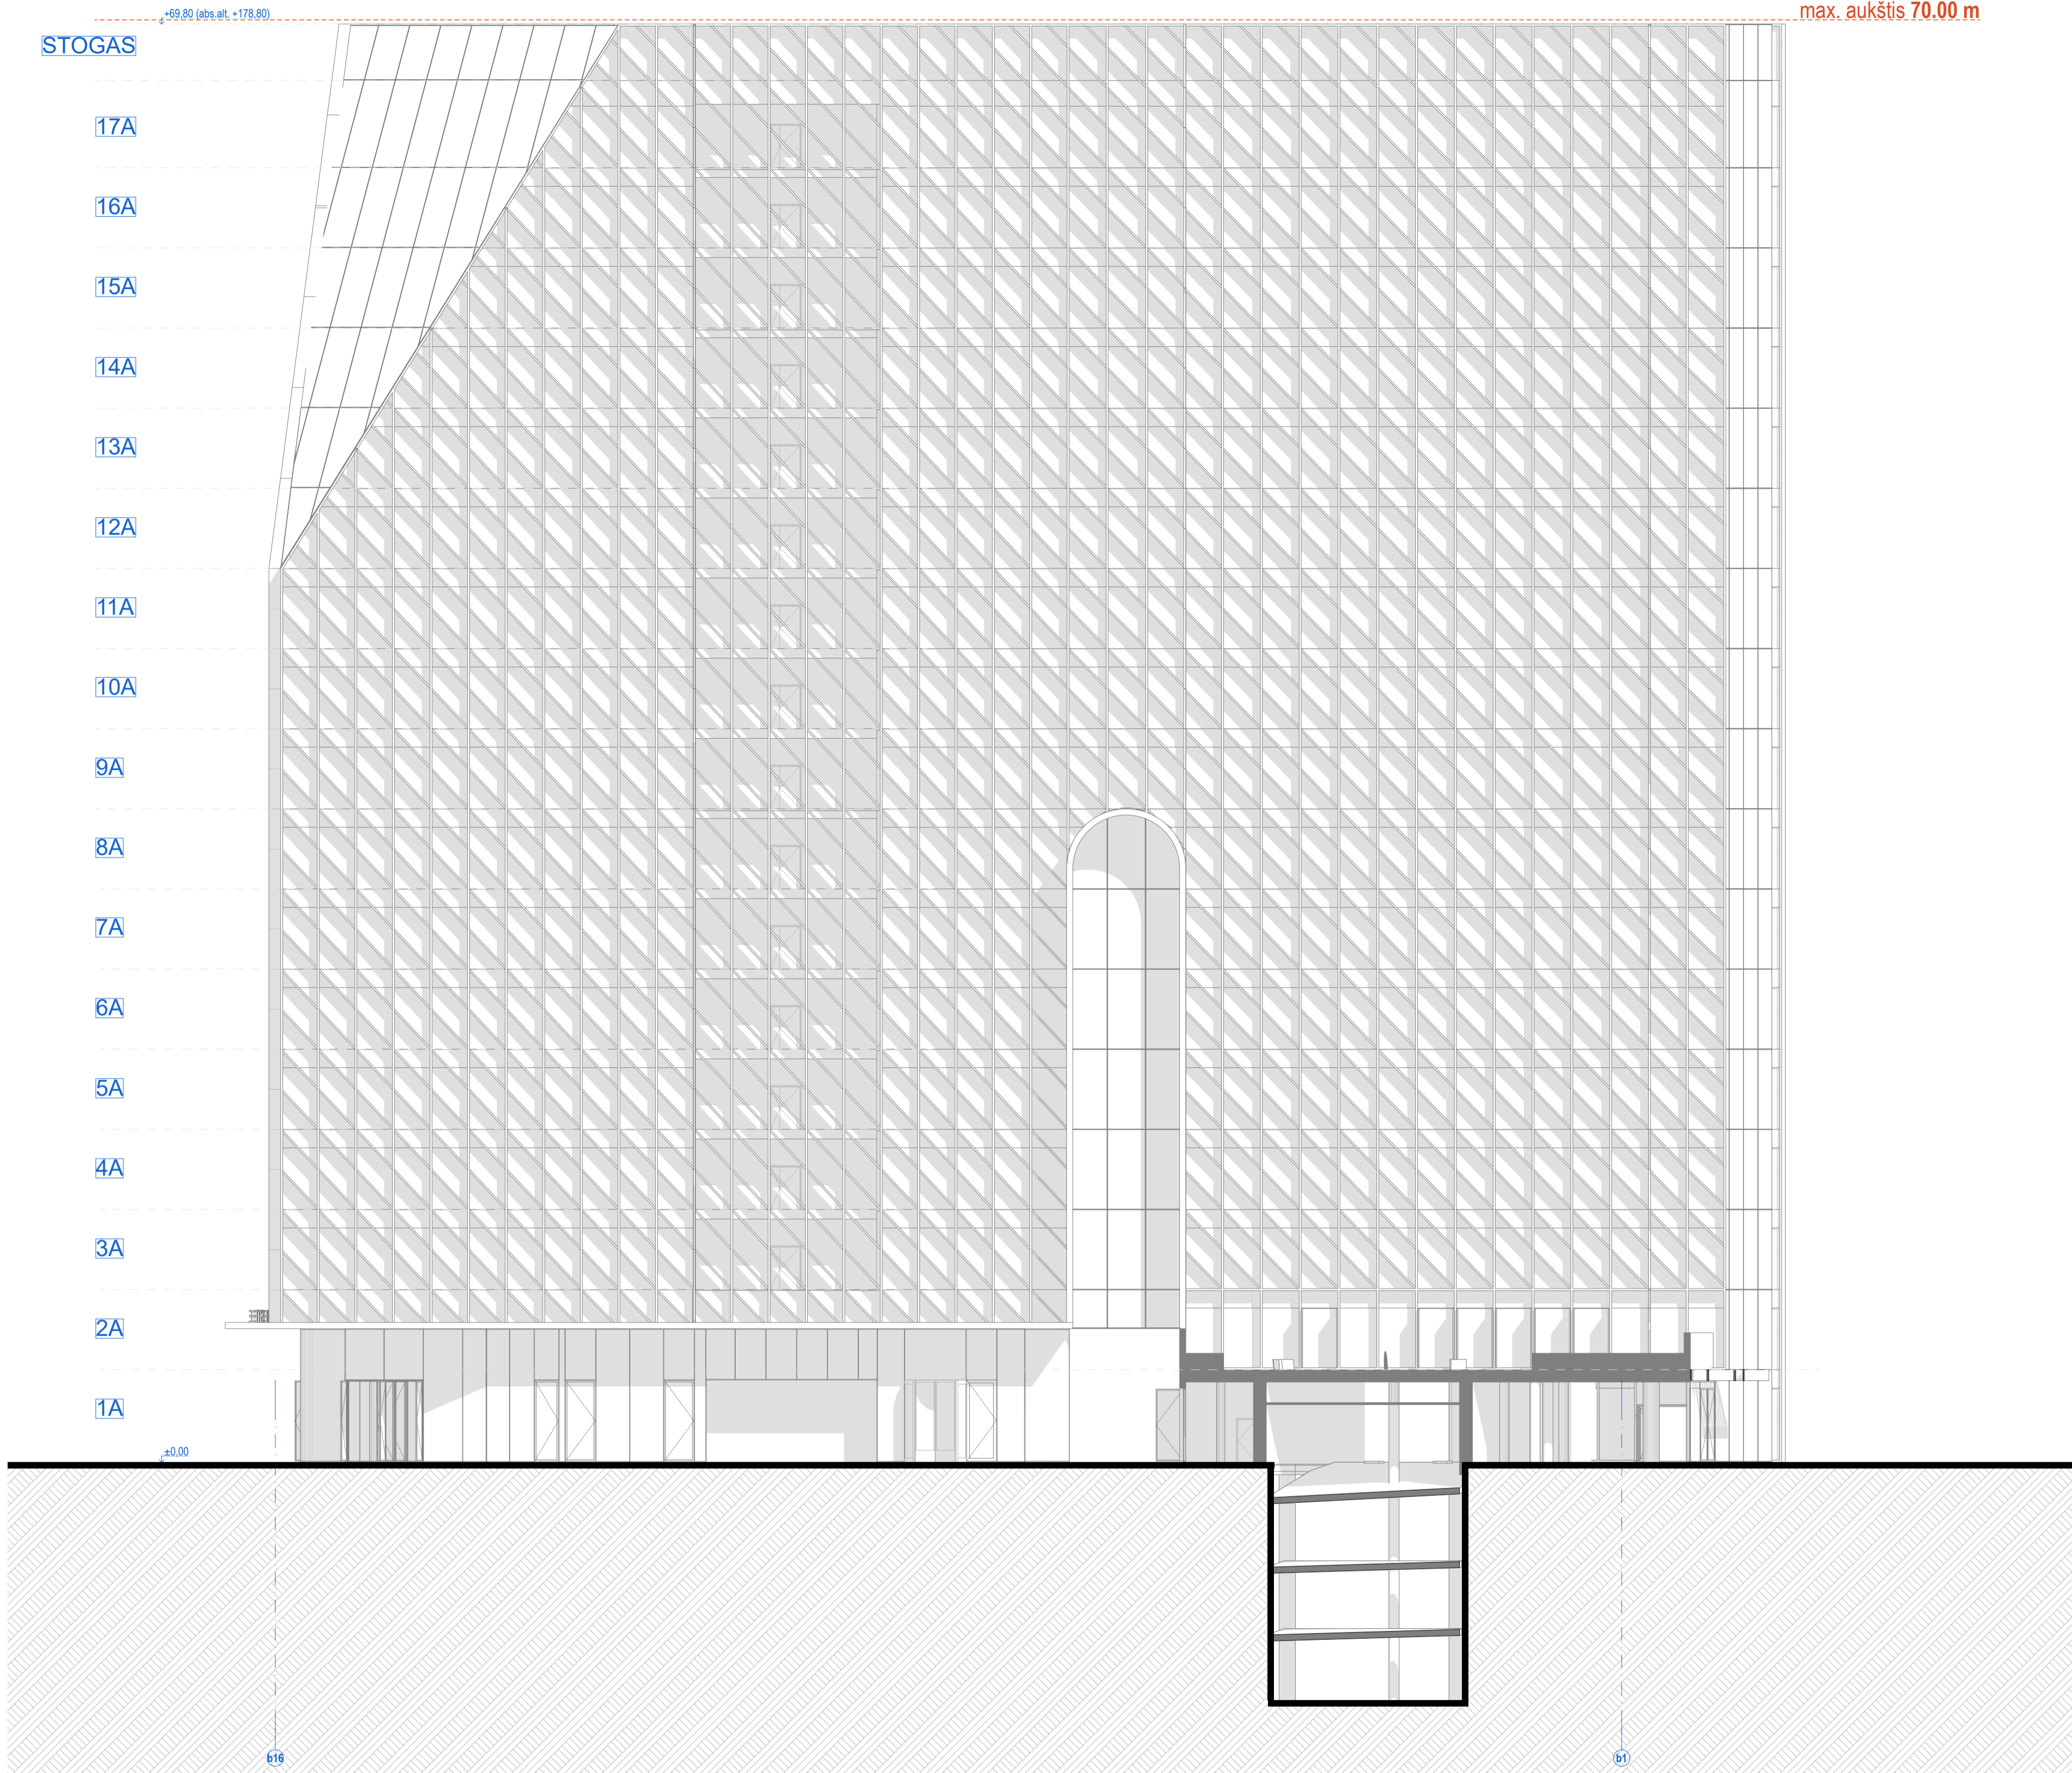

BN

B korpuso išsklotinė



1:200

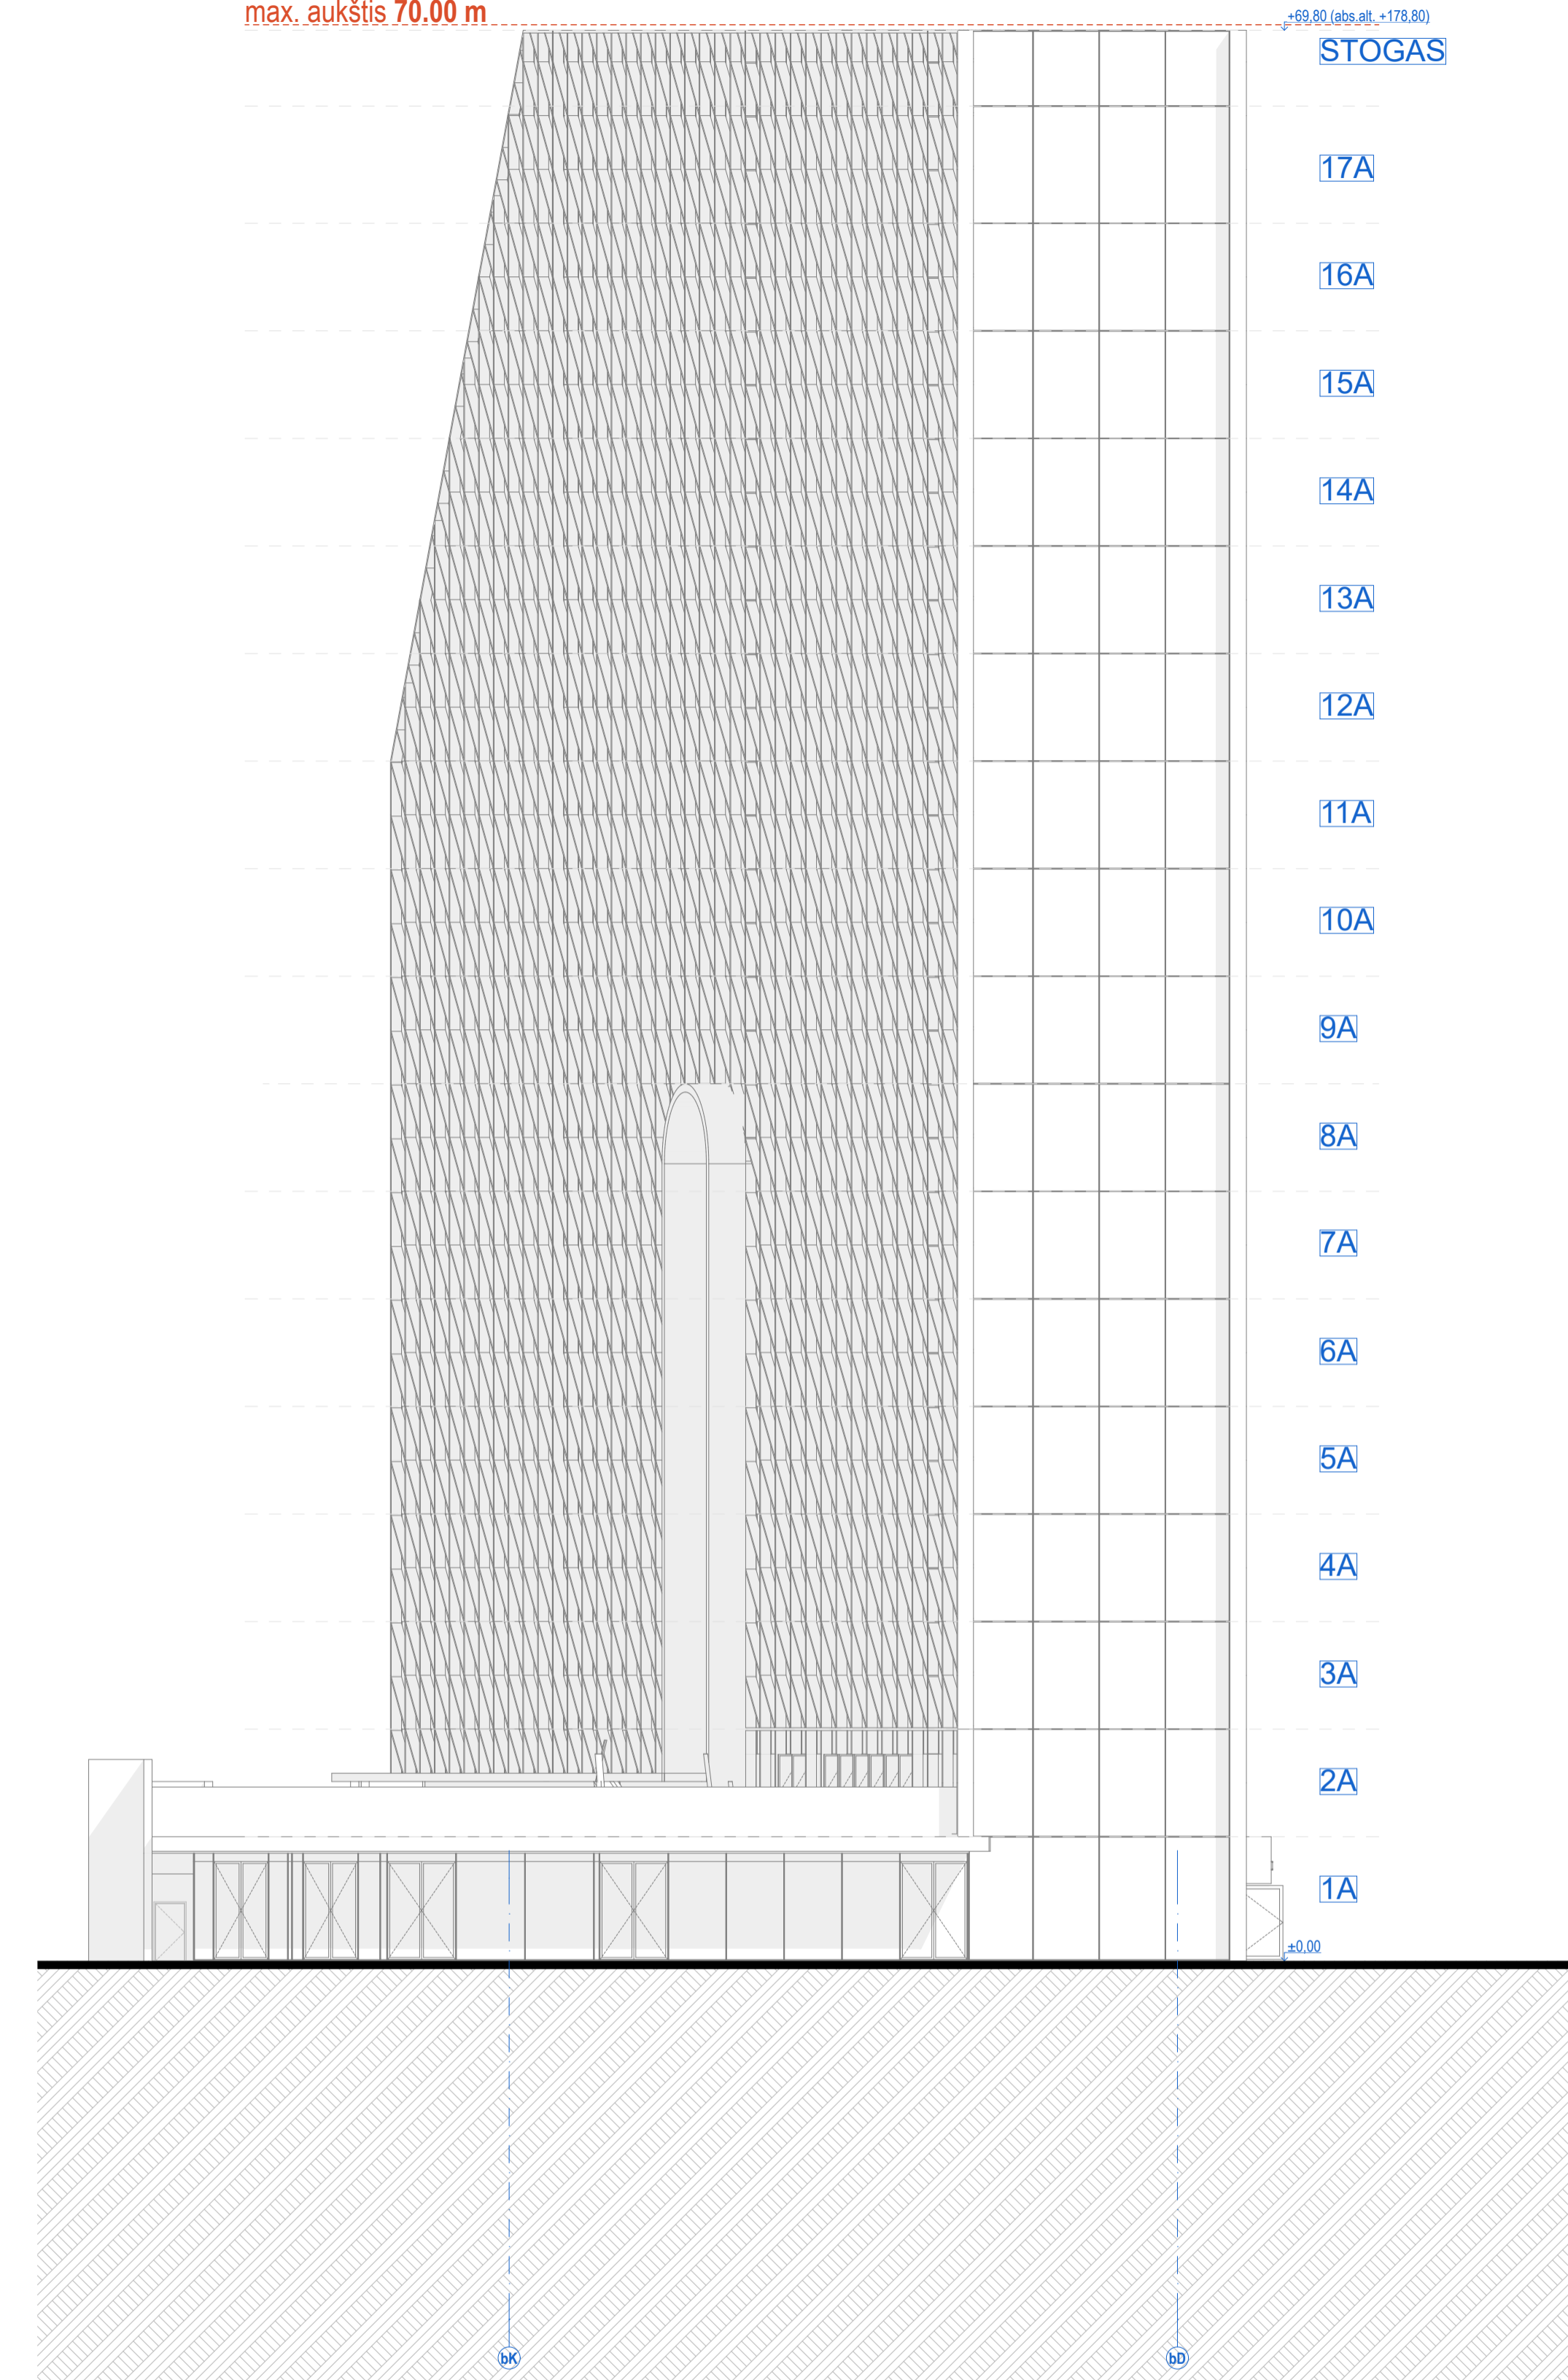


BW

B korpuso išsklotinė

1:200

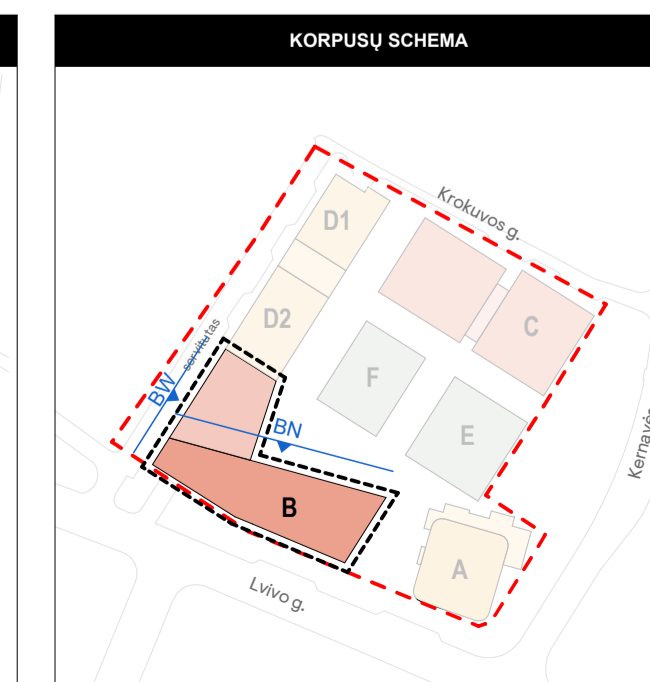
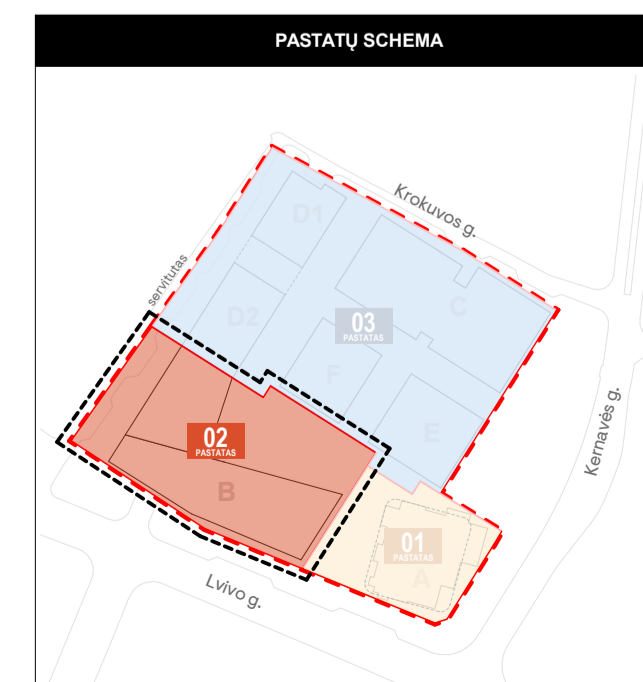


0	2022-12-15	Derinimui, viešinimui, specialiųjų reikalavimų ir sąlygų gavimui
Laida	Išleidimo data	Laidos statusas. Keitimo priežastis (jei taikoma)
Krafl. dok. Nr.	PROJEKTUOTOJAS SWECO	UAB „Sweco“ Lietuva Spaudos g. 6-1, LT-05132 Vilnius tel. +370 5 2622021 info@sweco.lt
35355	SPV	A. VILKENIS
Krafl. dok. Nr.	aketuri	UAB „Aketuri architektai“ Rauškio g. 3-1, LT-01138, Vilnius tel. +370 6 1216112 info@aketuriarchitektai.lt
A1415	PDV	L. REKEVIČIUS
A1468	ARCH	M. REKEVIČIENĖ
	ARCH	E. DRAPANAUŠKIS
	ARCH	E. VOISKUNOVIČ
Statinio pavadinimas: ADMINISTRACINĖS PASKIRTIES PASTATŲ (7.2) IR DAUGIABUOČIO GYVENAMŲJŲ NAMŲ (6.3) LVIVO G. 59, VILNIAUS STATYBOS PROJEKTAS		Dokumento pavadinimas: STATINIO ARCHITEKTŪROS DALIS
Brezhino pavadinimas: B korpuso BN ir BW išsklotinė M 1:200		LAIDA 0
Kalb. trump.:	Užsakovas: LT KŪB "Relieven Prime Properties"	Dokumento būmuis: 22050_02_PP_SA.B_032
	LAPŲ	LAPAI 1 1

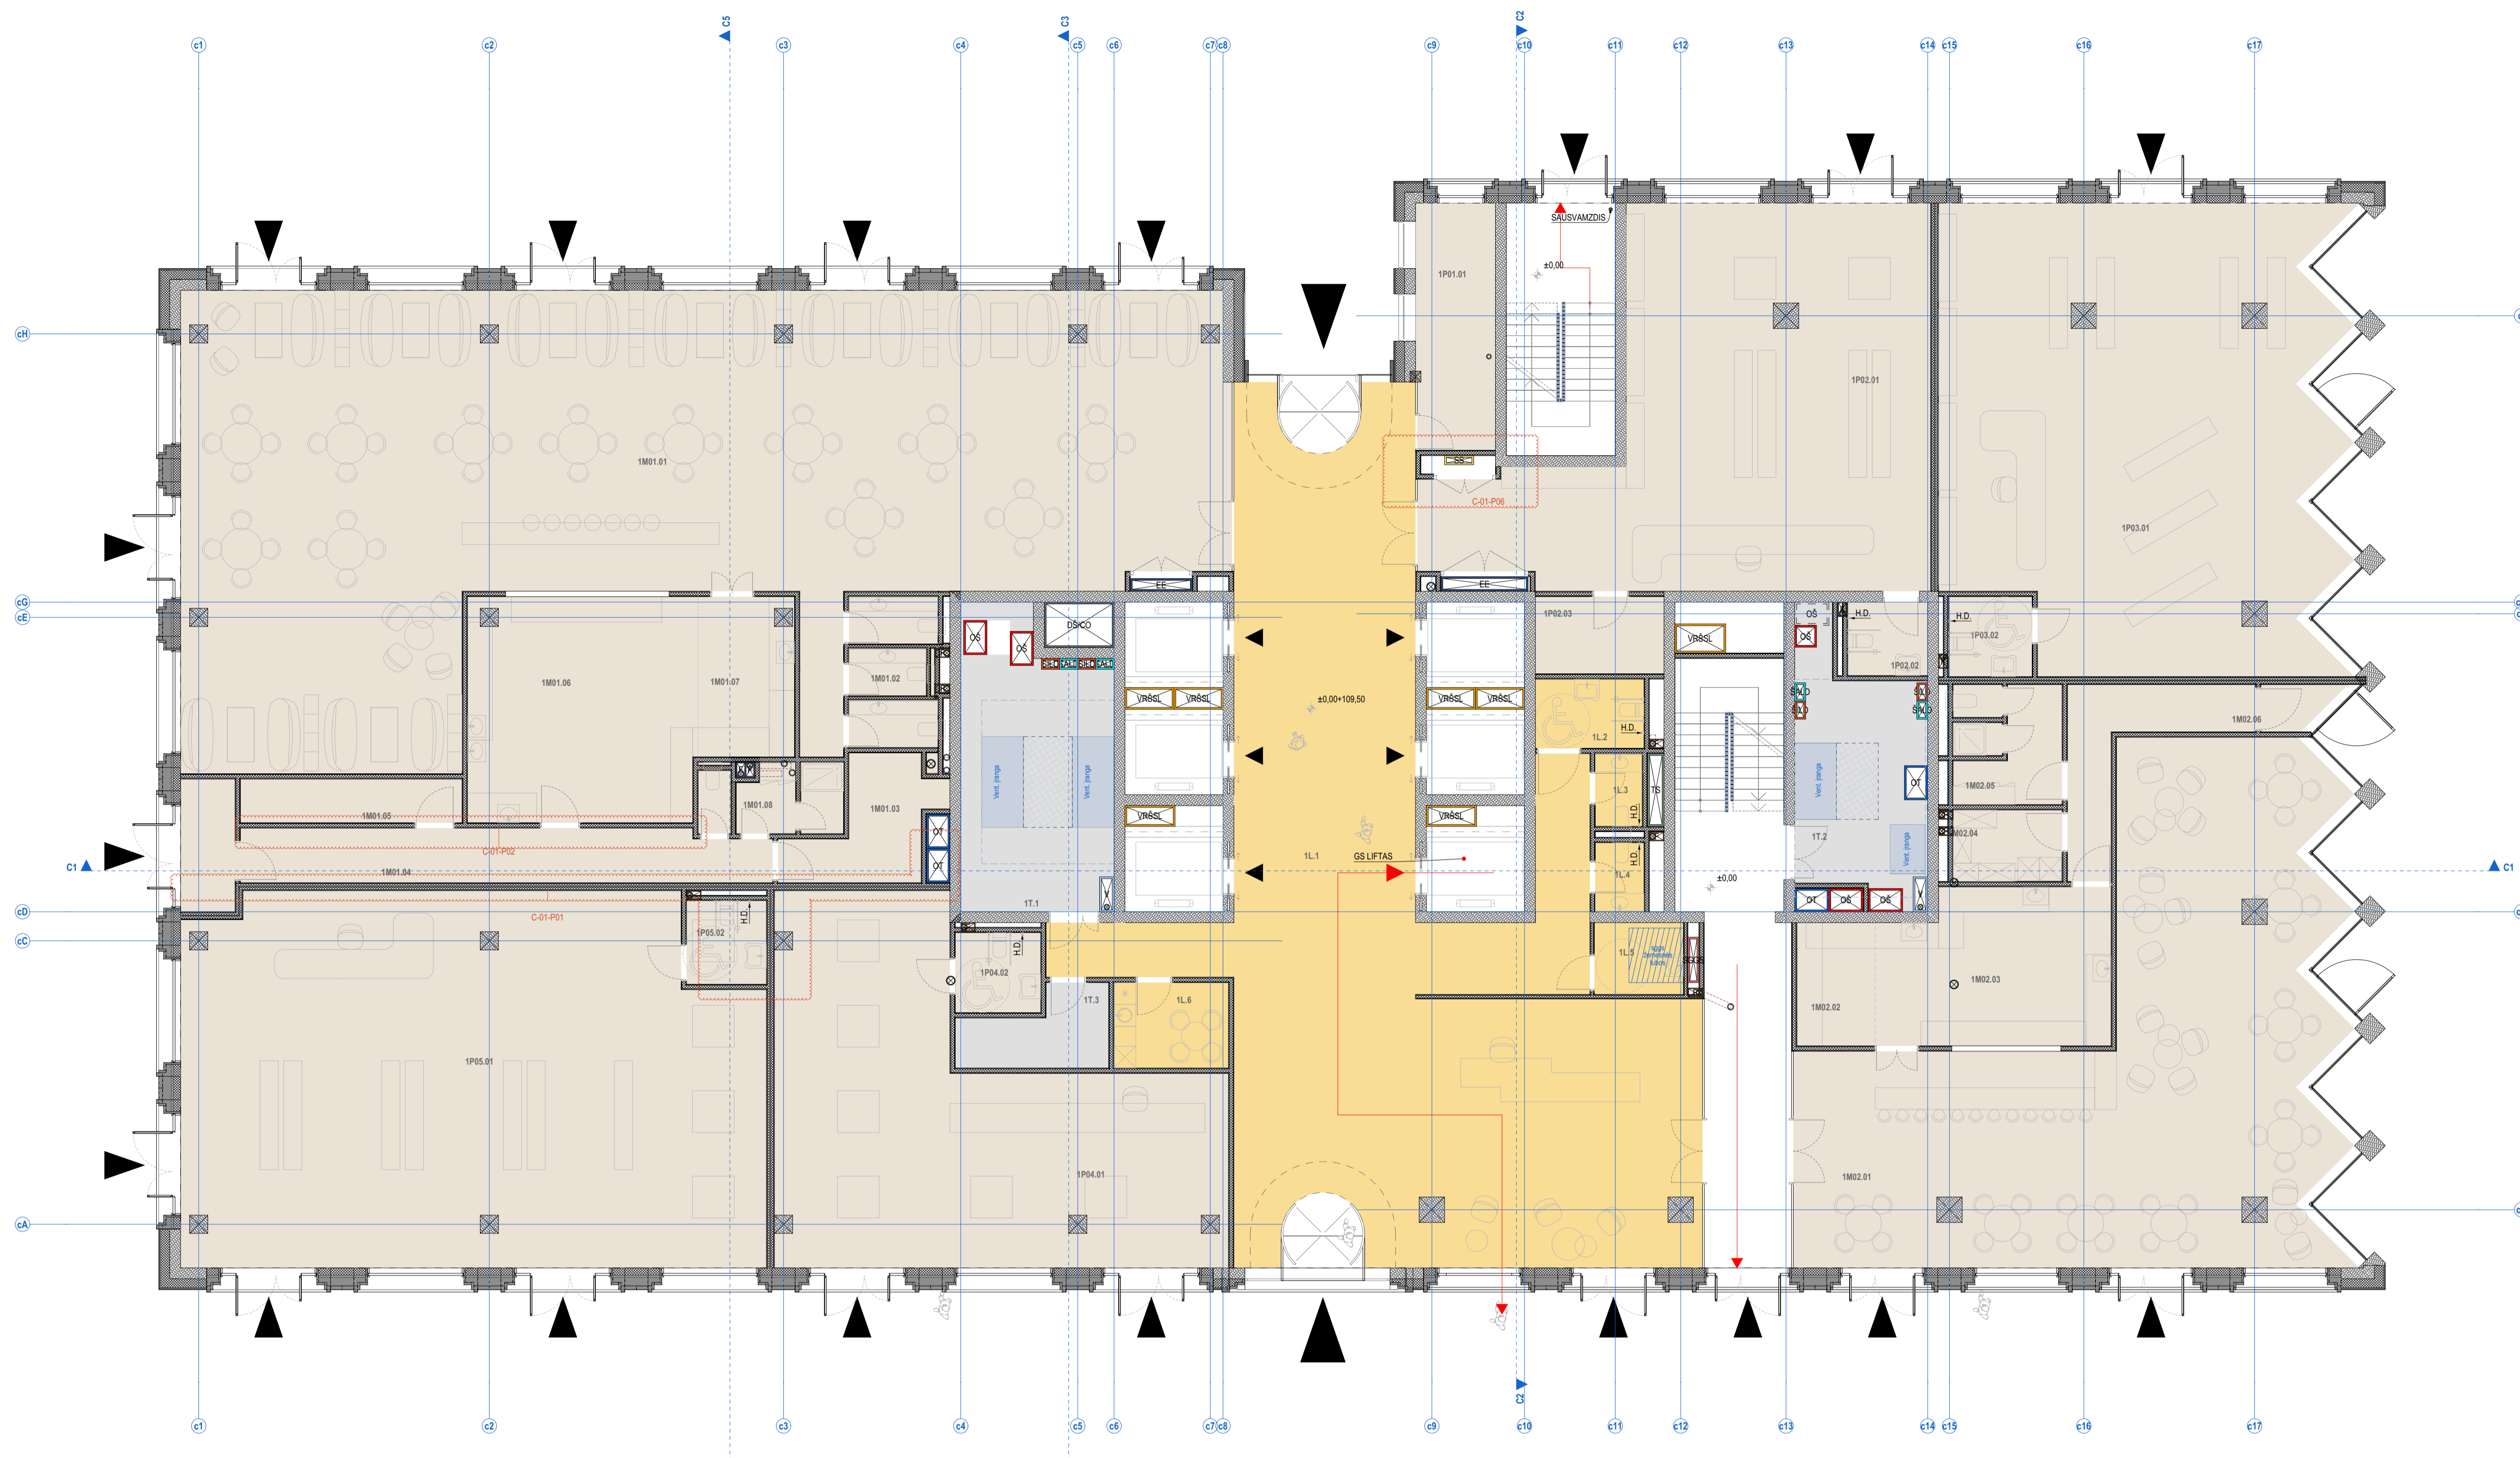


1A

PATALPŲ SUTARTINIAI ŽYMĖJIMAI	
Nr.	ŽYMŪJO PAVADINIMAS
1.	Bendro naudojimo patalpos (laipinė, koridoriai)
2.	BIURŲ PATALPOS: Pagrindinės biuro patalpos
3.	BIURŲ PATALPOS: Pagalbinės biuro patalpos
4.	Prekybos patalpos
5.	Maitinimo patalpos
6.	Techninės patalpos
7.	-
8.	-
9.	-
10.	-

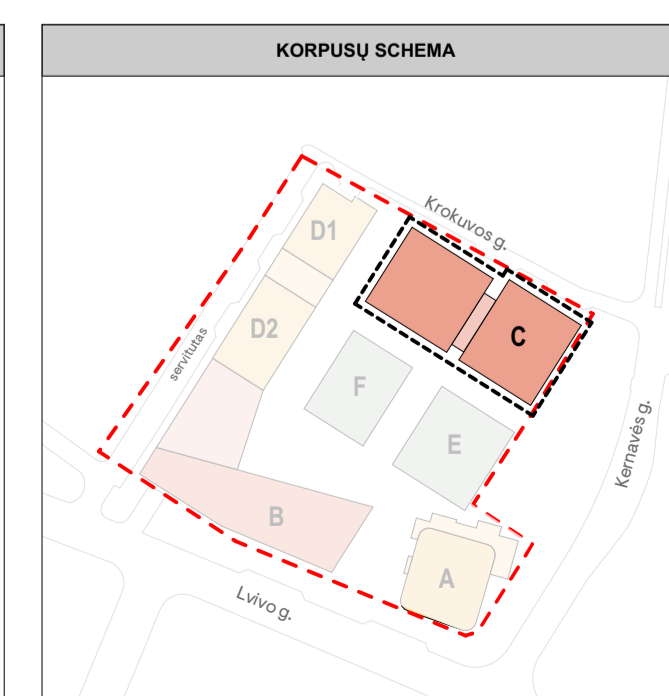
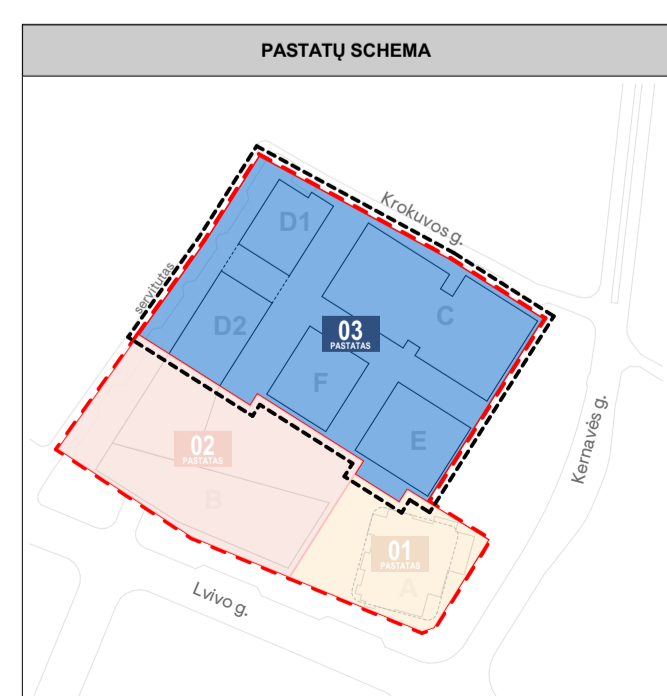


A	2023-05-24	Derinimui, vešimui. Paketas C korpuso aukštumoms		
0	2022-12-02	Derinimui, vešimui, specialiųjų reikalavimų, t. sąlygų gavimui		
Laida	Bėdimo data	Laidos statusas. Keitimo priežastis (jei taikoma)		
PROJEKTUOTOJAS		UAB „Sweco“ Lietuva Spaudos g. 6-1, LT-01138 Vilnius tel. +370 5 262201 info@sweco.lt	Statinio projekto pavadinimas: ADMINISTRACINĖS PASKIRTIES PASTATŲ (7.2) IR DAUGIABUČIO GYVENAMŲJŲ NAMŲ (6.3) LVIVO G. 59, VILNIUJE STATYBOS PROJEKTAS	
Kraš. dok. Nr.	35355	SPV. A. VILKENIS		
Kraš. dok. Nr.		UAB „Aketuri architektai“ Rauškios g. 3-1, LT-01138, Vilnius tel. +370 6 1216112 info@aketurichitai.lt	Dokumento pavadinimas: STATINIO ARCHITEKTŪRO DALIS	
A1415	PDV	L. REKEVIČIUS		
A1468	ARCH	M. REKEVIČIENĖ	Bėdimo pavadinimas: C korpusas 1-o aukšto schema M 1:100	
	ARCH	E. DRAPANAUŠKIS		
Kalt. trump.:		Užsakovas:	Dokumento žymuo:	LAPŲ LAPAI
LT		UTISIS KŪB "Relevan Prime Properties"	22050_03.C_PP_SA_B_01.1.1	1 1

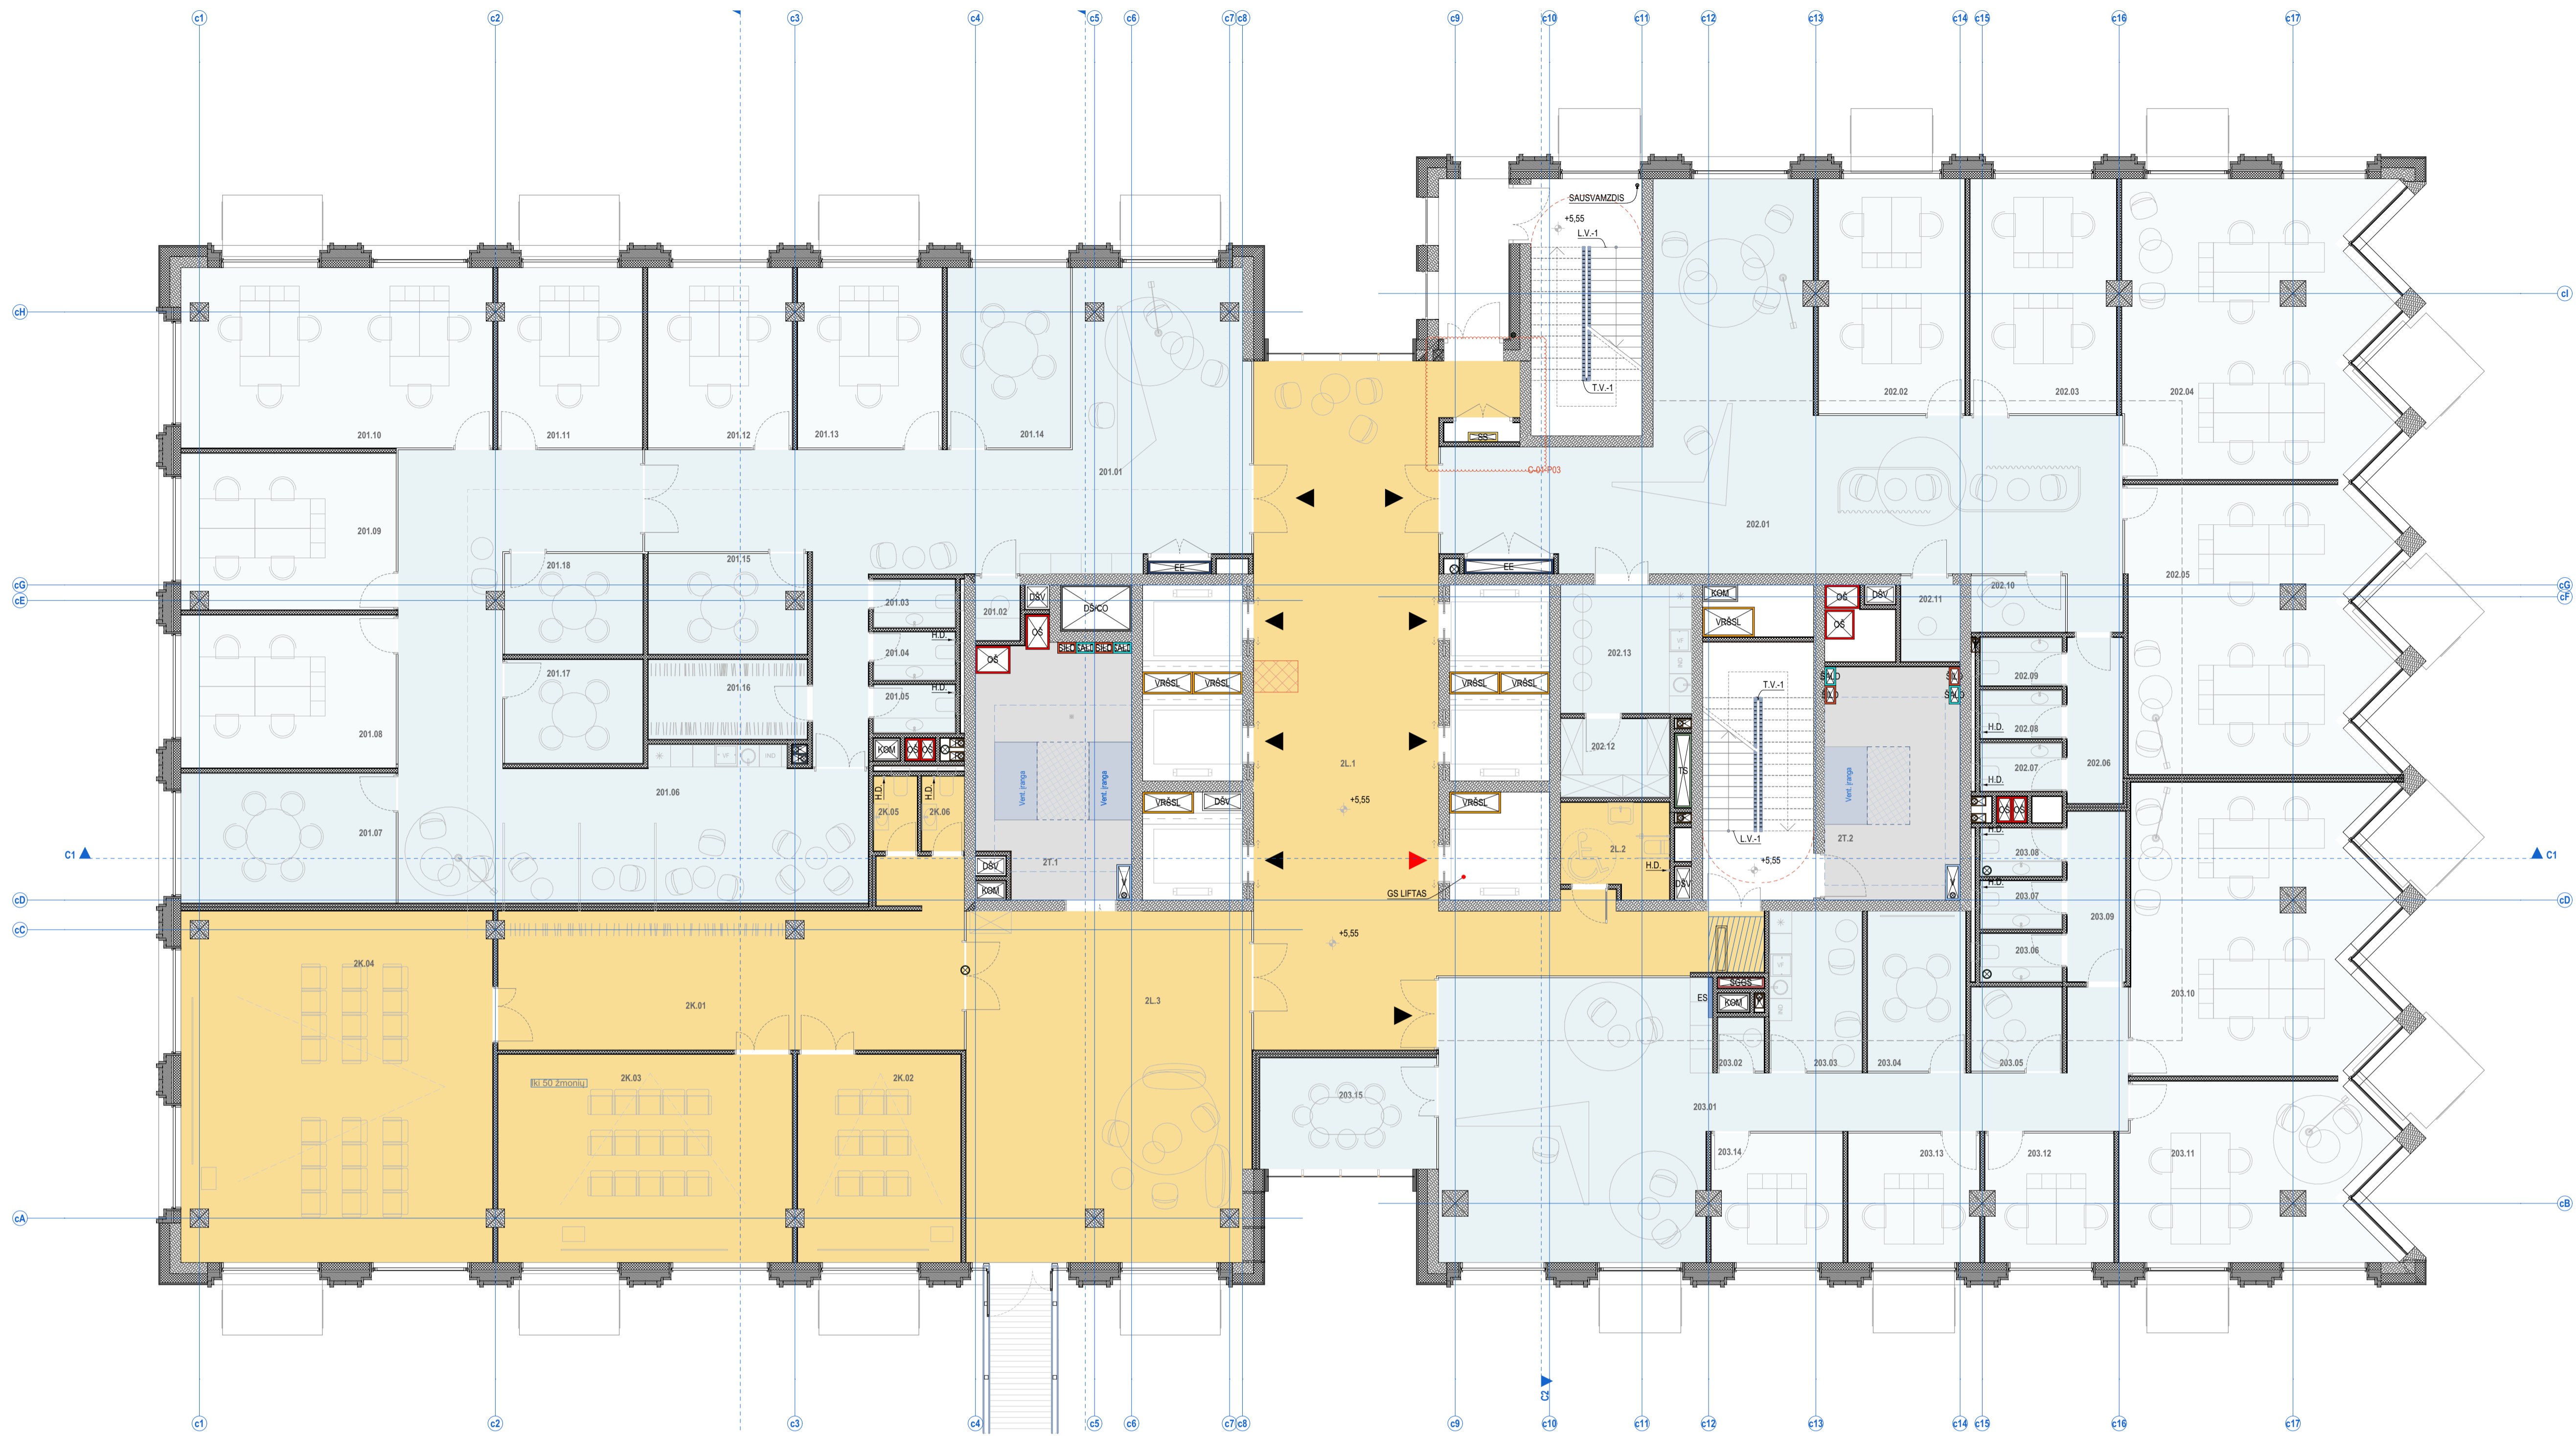


2A



PATALPŲ SUTARTINIAI ŽYMĖJIMAI	
Nr.	ŽYMUO PAVADINIMAS
1.	Bendro naudojimo patalpos (laipinė, koridoriai)
2.	BIURŲ PATALPOS: Pagrindinės biuro patalpos
3.	BIURŲ PATALPOS: Pagalbinės biuro patalpos
4.	Prekybos patalpos
5.	Maitinimo patalpos
6.	Techninės patalpos
7.	-
8.	-
9.	-
10.	-

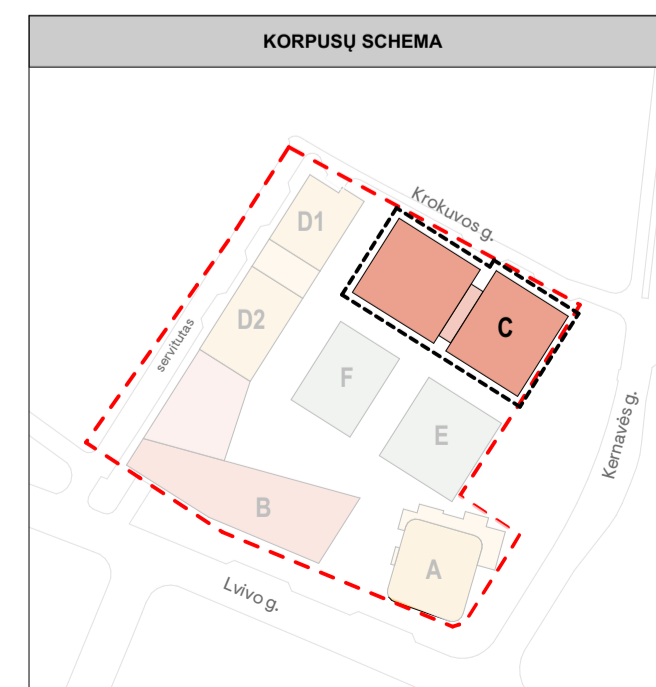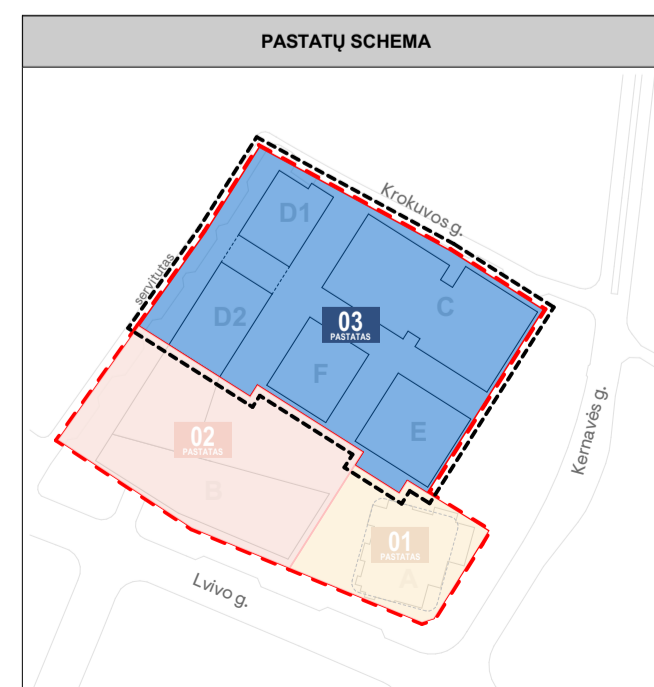



A	2023-05-24	Derinimui, vešimui. Paketas C korpuso aukštumoms	
0	2022-12-02	Derinimui, vešimui, specialiųjų reikalavimų, t sąlygų gavimui	
Laida	Bėdimo data	Laidos statusas. Keitimo priežastis (jei taikoma)	
PROJEKTUOTOJAS		UAB „Sweco“ Lietuva Spartos g. 6-1, LT-05132 Vilnius tel. +370 5 2622021 info@sweco.lt	Statinio projekto pavadinimas: ADMINISTRACINĖS PASKIRTIES PASTATŲ (7.2) IR DAUGIABUČIO GYVENAMŲJŲ NAMŲ (6.3) LVIVO G. 59, VILNIUJE STATYBOS PROJEKTAS
Krašt. dok. Nr.	35355	SPV A. VILKENIS	
Krašt. dok. Nr.	aketuri	UAB „Aketuri architektai“ Rauškios g. 3-1, LT-01138, Vilnius tel. +370 6 1216112 info@aketuriarchitektas.lt	Dokumento pavadinimas: STATINIO ARCHITEKTORŲS DALIS
A1415	PDV	L. REKEVIČIUS	
A1468	ARCH	M. REKEVIČIENĖ	
	ARCH	E. DRAPANAUŠKIS	
			Bėdimo pavadinimas: C korpusas 2-o aukšto schema M 1:100
Kalb. trump.	Užsakovas:	Dokumento šlymu:	LADA
LT	UTISIS KŪB "Releven Prime Properties"	22050_03.C_PP_SA_B_01.1.2	LAPA LAPAI 1 1

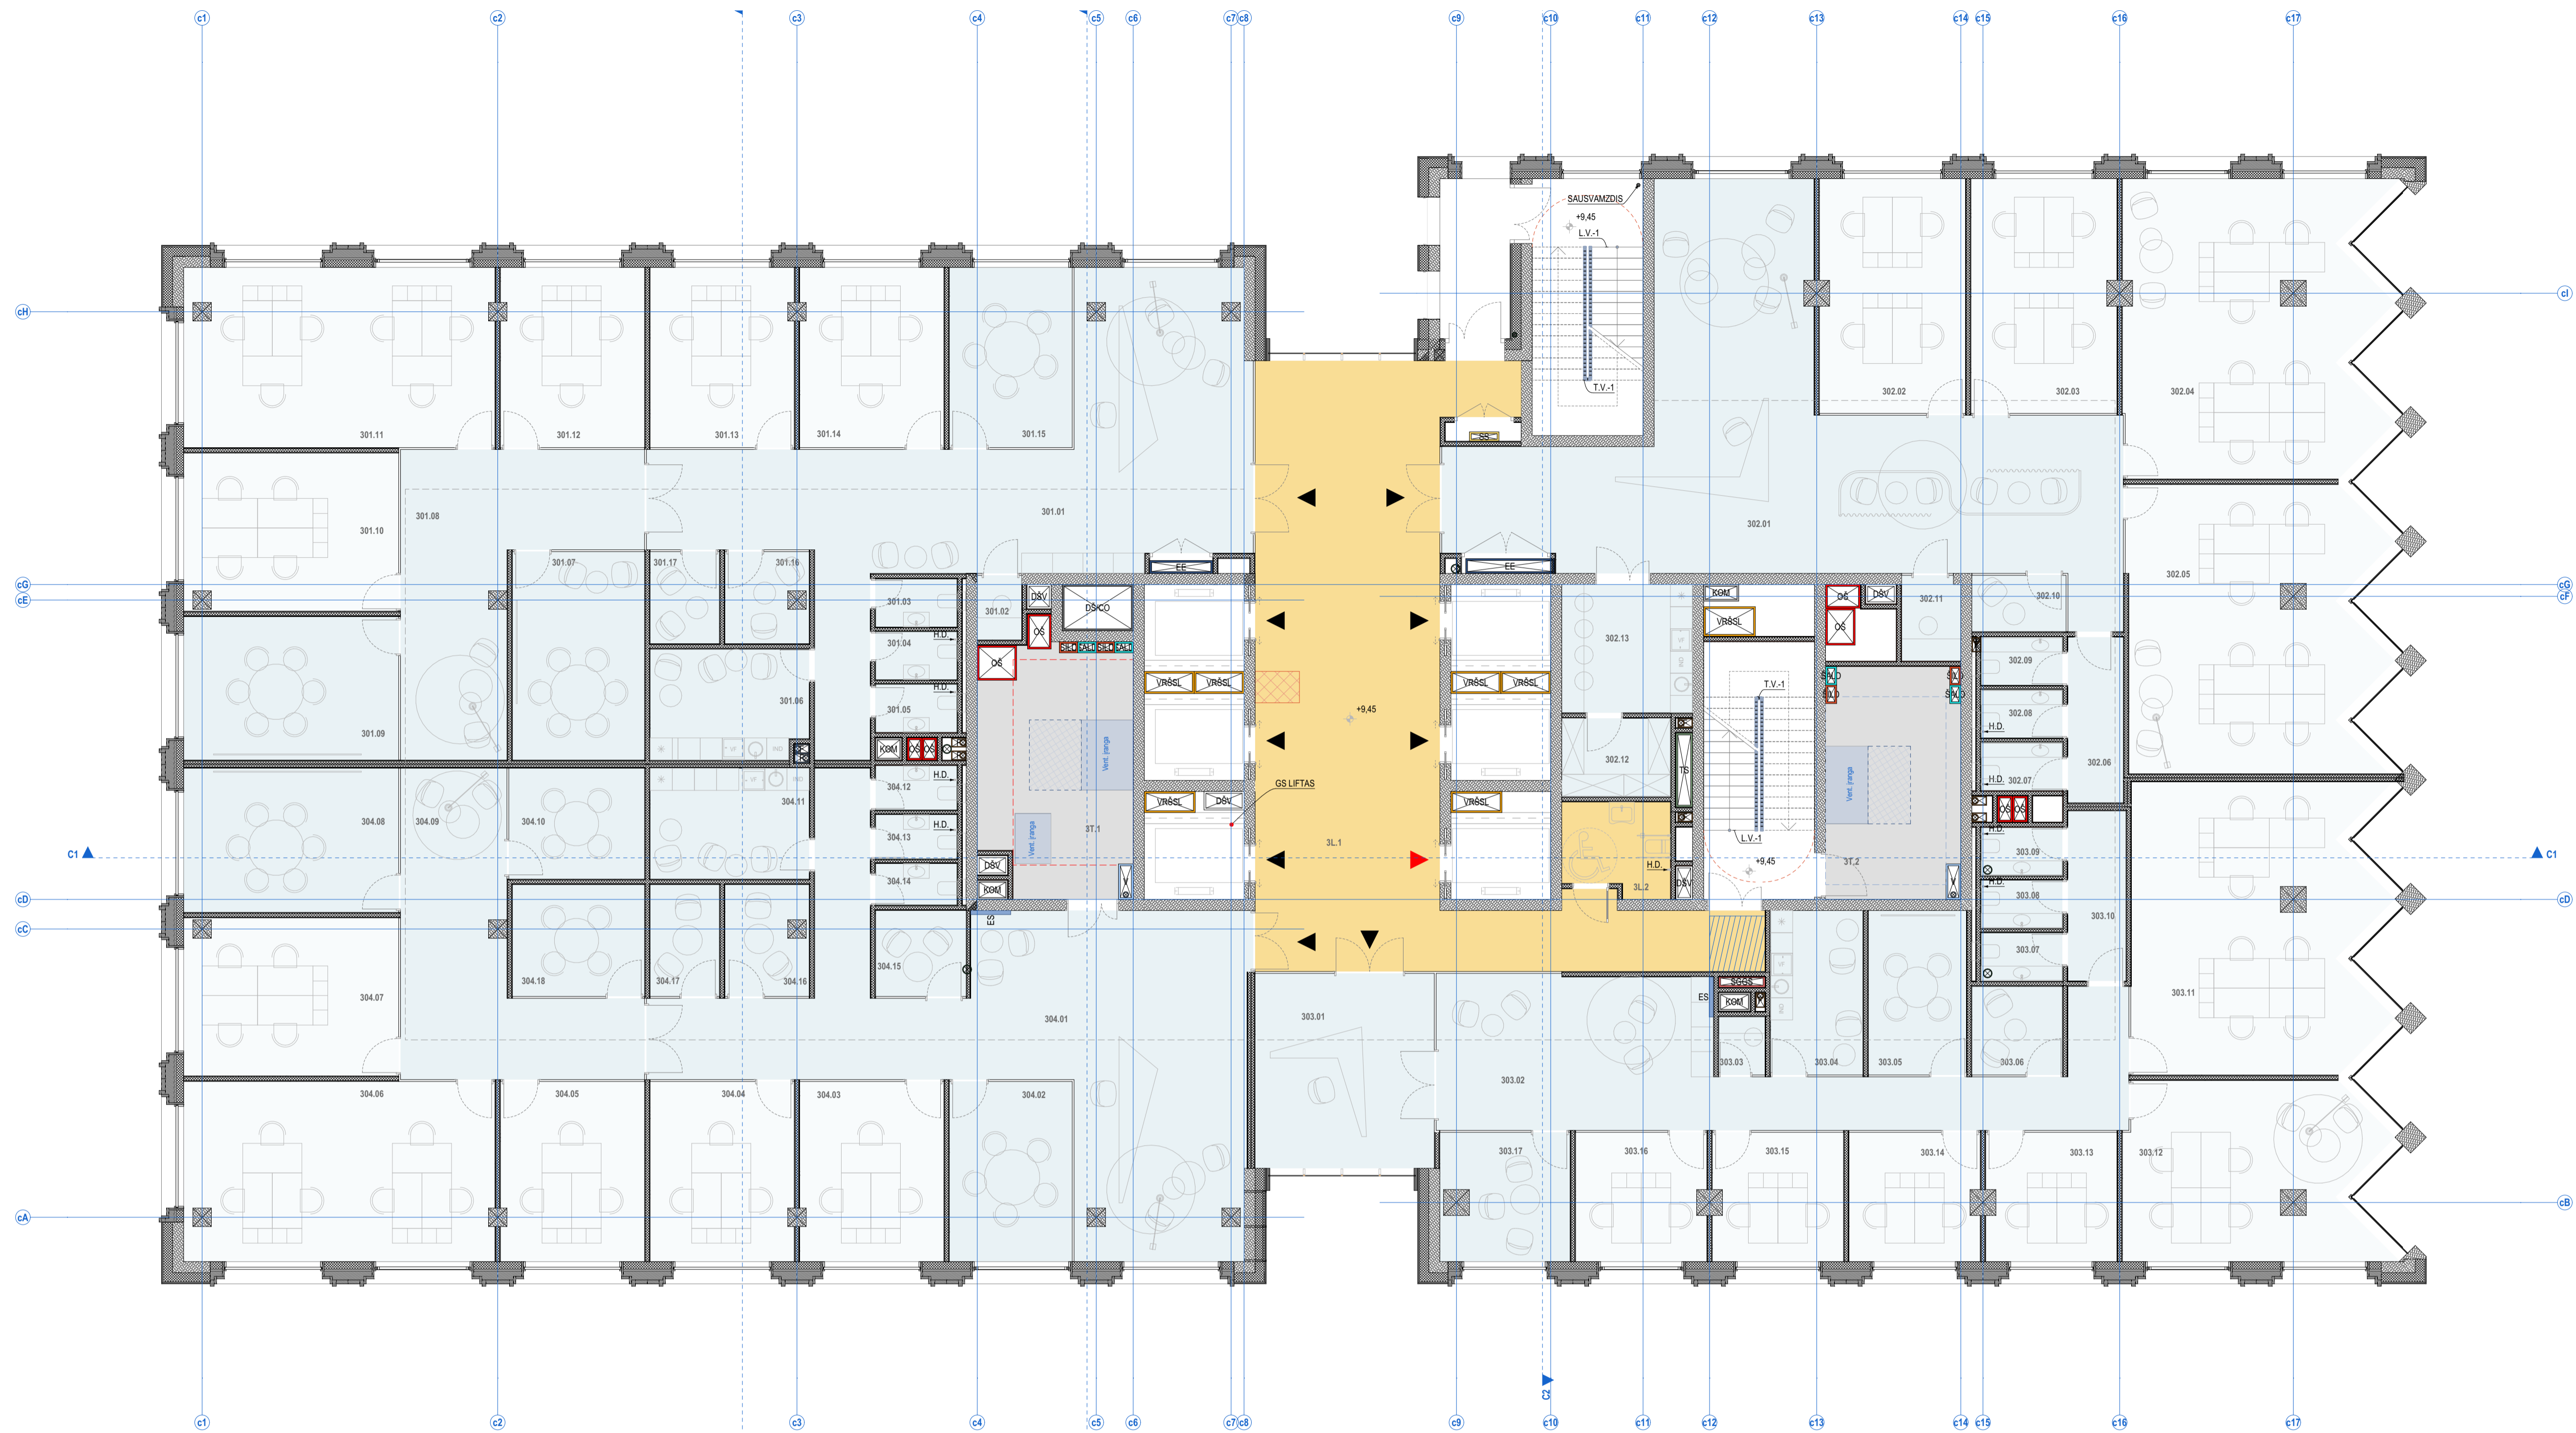



PATALPŲ SUTARTINIAI ŽYMĖJIMAI	
Nr.	ŽYMŪJO PAVADINIMAS
1.	Bendro naudojimo patalpos (laiptinė, koridoriai)
2.	BIURŲ PATALPOS: Pagrindinės biuro patalpos
3.	BIURŲ PATALPOS: Pagalbinės biuro patalpos
4.	Prekybos patalpos
5.	Maitinimo patalpos
6.	Techinės patalpos
7.	-
8.	-
9.	-
10.	-

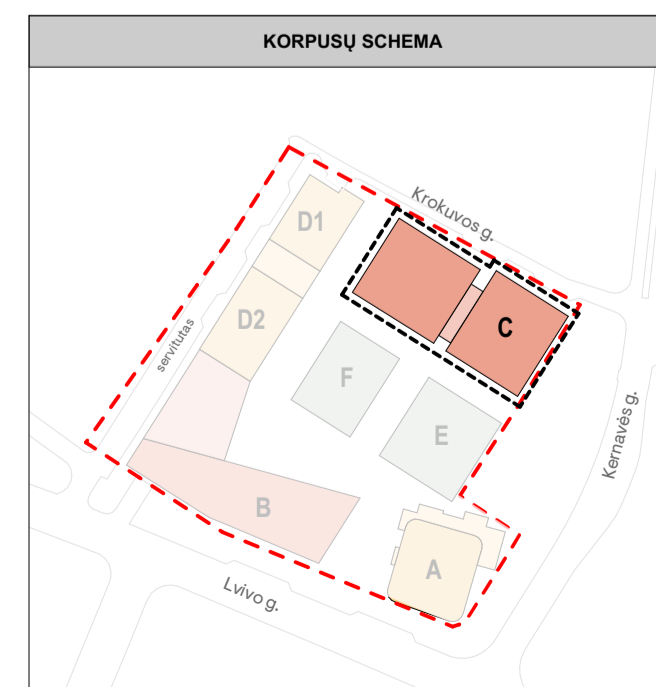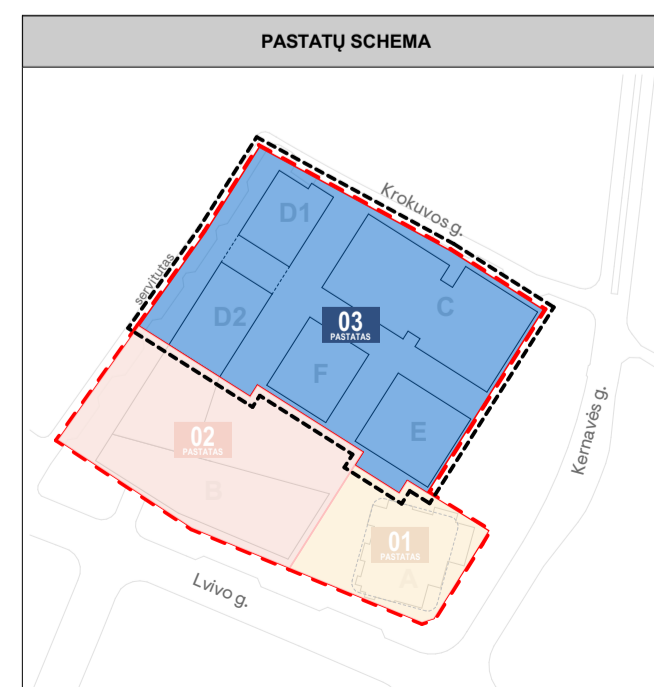

A	2023-05-24	Derinimui, vešimui. Paketas C korpuso aukštumgas	
0	2022-12-02	Derinimui, vešimui, specialiųjų reikalavimų, ir sąlygų gavimui	
Laida	Bėdimo data	Laidos statusas. Keitimo priežastis (jei taikoma)	
PROJEKTUOTOJAS		UAB „Sweco“ Lietuva Spaudos g. 6-1, LT-05132 Vilnius tel. +370 5 262201 info@sweco.lt	Statinio projekto pavadinimas: ADMINISTRACINĖS PASKIRTIES PASTATŲ (7.2) IR DAUGIABUČIO GYVENAMŲJŲ NAMŲ (6.3) LVIVO G. 59, VILNIUJE STATYBOS PROJEKTAS
Krašt. dok. Nr.	35355	SPV A. VILKENIS	
Projektavimas		UAB „Aketuri architektai“ Rauškios g. 3-1, LT-01138, Vilnius tel. +370 6 1216112 info@aketuri.lt	Dokumento pavadinimas: STATINIO ARCHITEKTORŲS DALIS
Krašt. dok. Nr.	A1415	PDV L. REKEVIČIUS	
A1468	ARCH M. REKEVIČIENĖ	ARCH E. DRAPANAUŠKIS	Bėdimo pavadinimas: C korpusas 3-o aukšto schema M 1:100
Kitb. trump.:	Užsakovas:	Dokumento žymuo:	LAPŲ LAPAI
LT	UTISIB KŪB "Releven Prime Properties"	22050_03.C_PP_SA_B_01.1.3	1 1

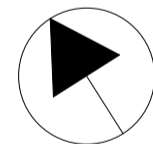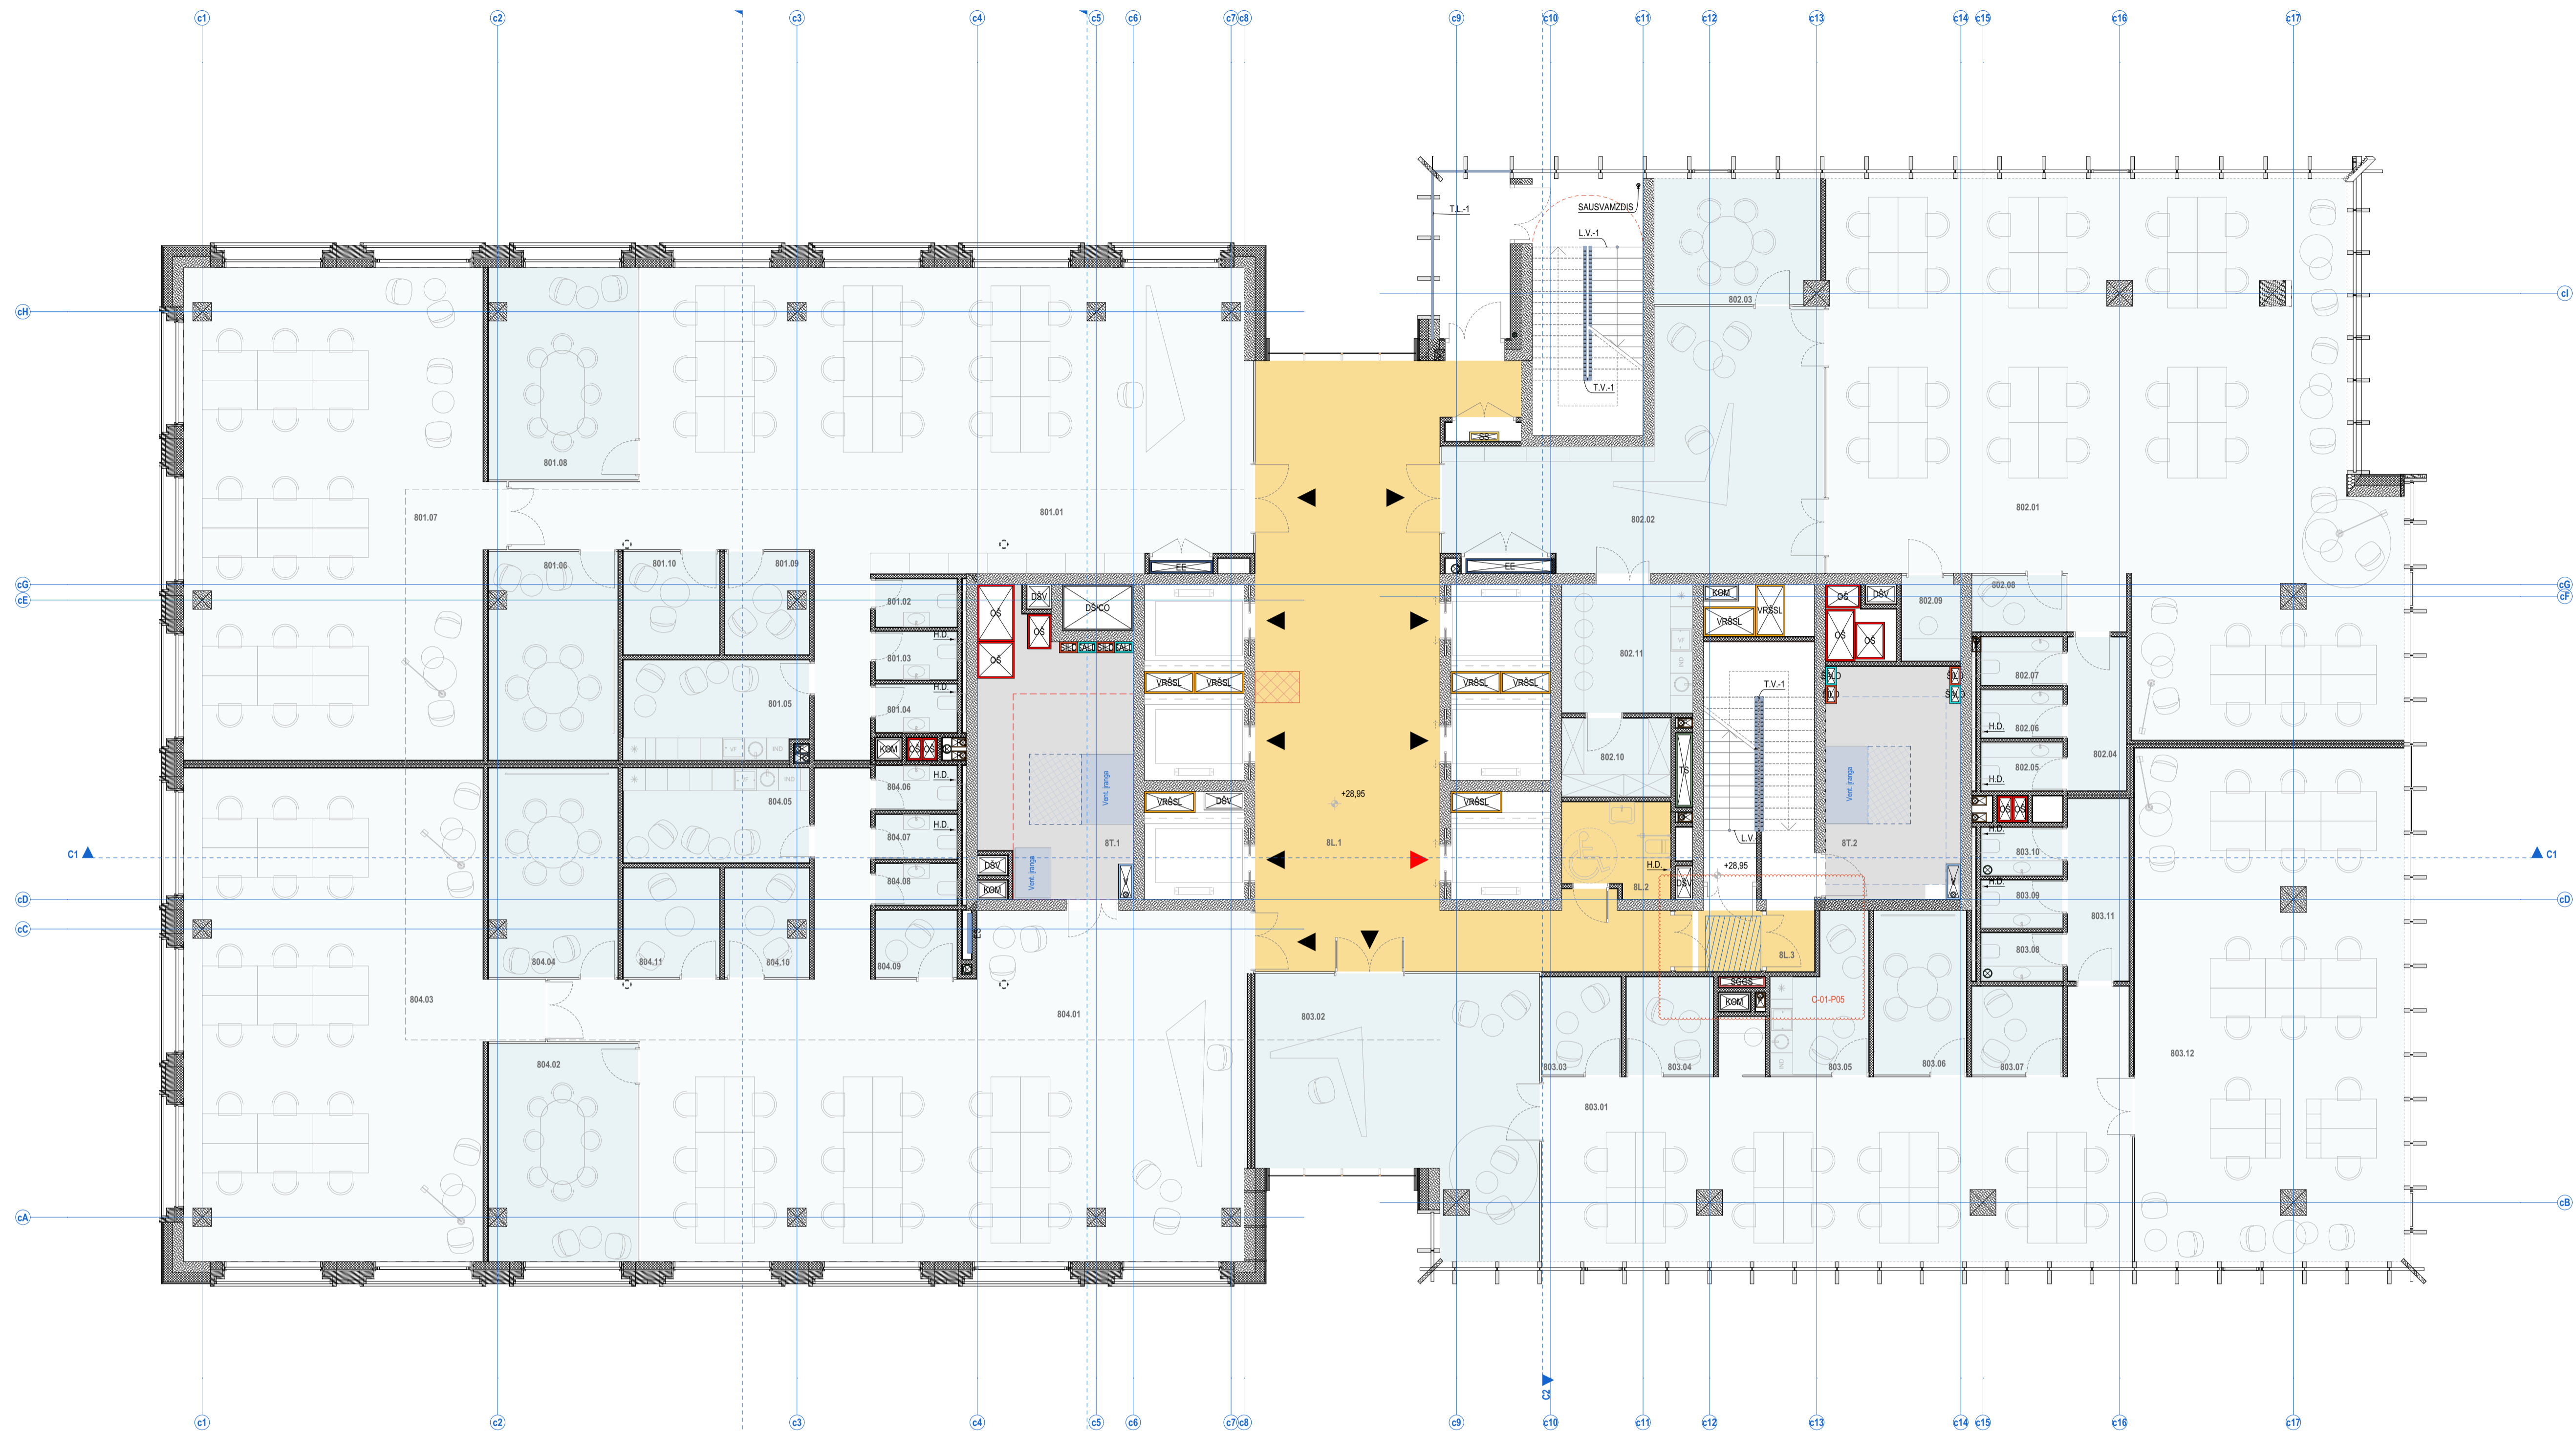


PATALPŲ SUTARTINIAI ŽYMĖJIMAI	
Nr.	ŽYMŪJO PAVADINIMAS
1.	Bendro naudojimo patalpos (laiptinė, koridoriai)
2.	BIURŲ PATALPOS: Pagrindinės biuro patalpos
3.	BIURŲ PATALPOS: Pagalbinės biuro patalpos
4.	Prekybos patalpos
5.	Maitinimo patalpos
6.	Techninės patalpos
7.	-
8.	-
9.	-
10.	-

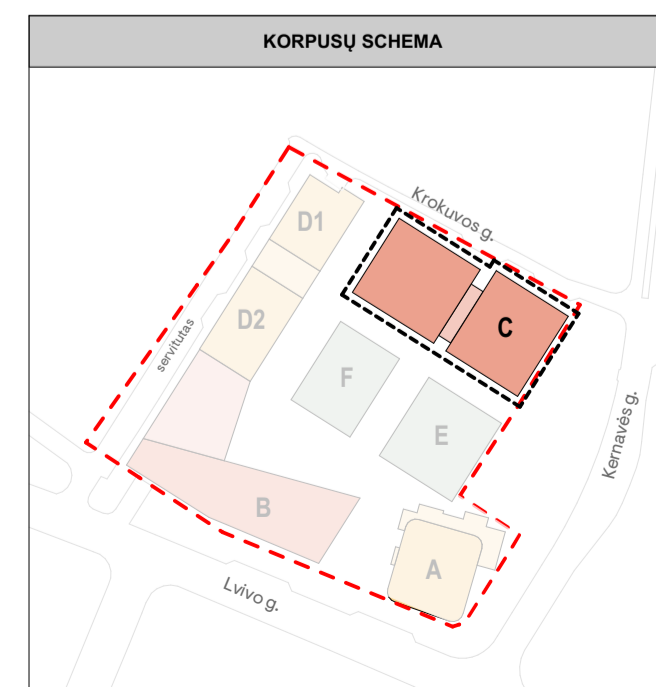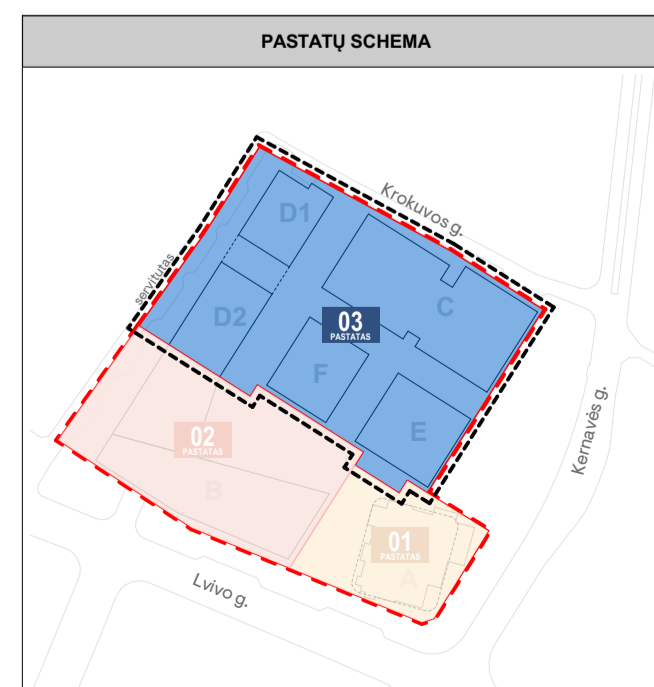



8A

A	2023-05-24	Derinimi, vešimimui. Paketas C korpuso aukštumams
0	2022-12-02	Derinimui, vešimimui, specialiųjų reikalavimų, t sąlygų gavimui
Laida	Bėdimo data	Laidos statusas. Keitimo priežastis (jei taikoma)
PROJEKTUOTOJAS		
Kraš. dok. Nr.	SWECO	UAB „Sweco“ Lietuva Spaudos g. 6-1, LT-05132 Vilnius tel. +370 5 262201 info@sweco.lt
35355	SPV	A. VILKENIS
Kraš. dok. Nr.	aketuri	UAB „Aketuri architektai“ Rauškio g. 3-1, LT-01138, Vilnius tel. +370 6 1216112 info@aketuriarchitektai.lt
A1415	PDV	L. REKEVIČIUS
A1468	ARCH	M. REKEVIČIENĖ
	ARCH	E. DRAPANAUŠKIS
Statinio projekto pavadinimas: ADMINISTRACINĖS PASKIRTIES PASTATŲ (7.2) IR DAUGIABUČIO GYVENAMŲJŲ NAMŲ (6.3) LVIVO G. 59, VILNIUJE STATYBOS PROJEKTAS		
Dokumento pavadinimas: STATINIO ARCHITEKTORŲS DALIS		
Bėdimo pavadinimas: C korpusas 8-o aukšto schema M 1:100		
Dokumento žymuo: 22050_03.C_PP_SA_B_01.1.8		
LT	Užsakovas: UTISIB KŪB "Releven Prime Properties"	
		LAPŲ LAPAI
		1 1

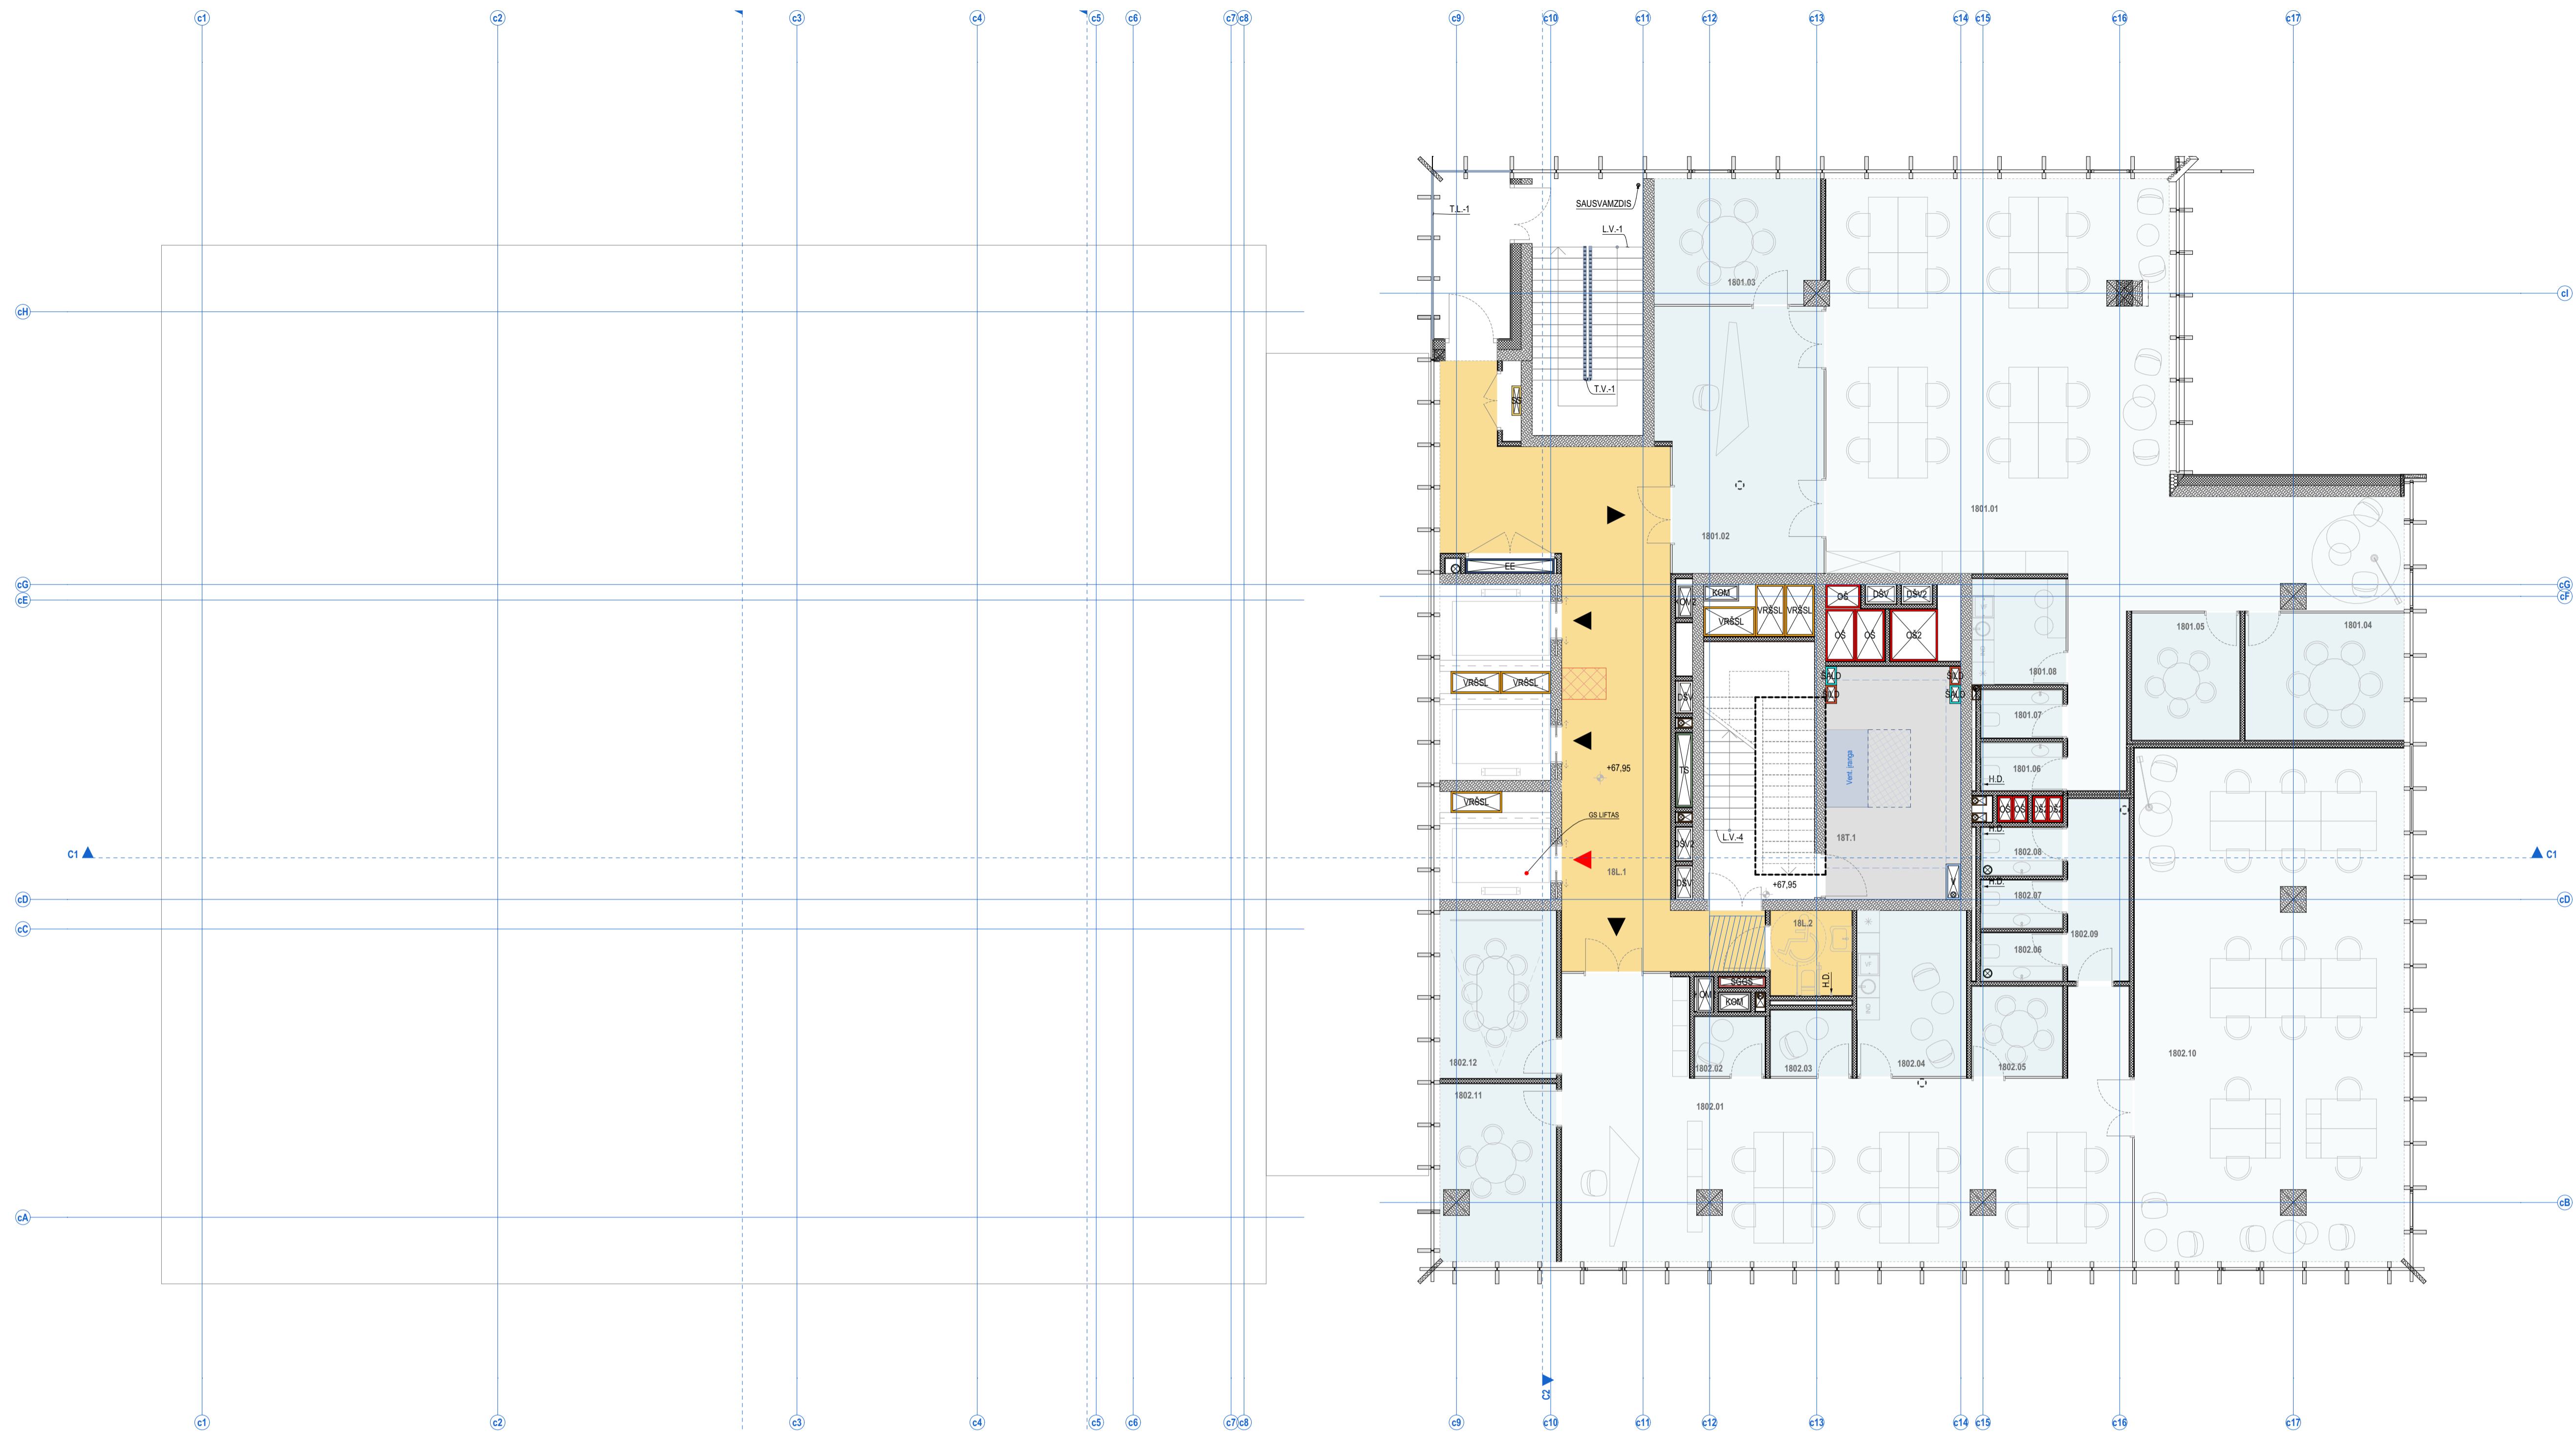


18A

PATALPŲ SUTARTINIAI ŽYMĖJIMAI	
Nr.	ŽYMŪJO PAVADINIMAS
1.	Bendro naudojimo patalpos (laiptinė, koridoriai)
2.	BIURŲ PATALPOS: Pagrindinės biuro patalpos
3.	BIURŲ PATALPOS: Pagalbinės biuro patalpos
4.	Prekybos patalpos
5.	Maitinimo patalpos
6.	Techninės patalpos
7.	-
8.	-
9.	-
10.	-

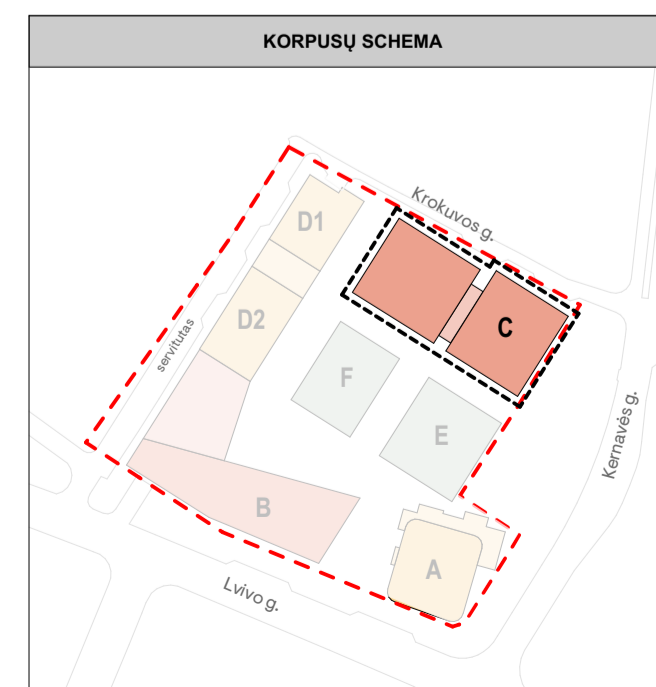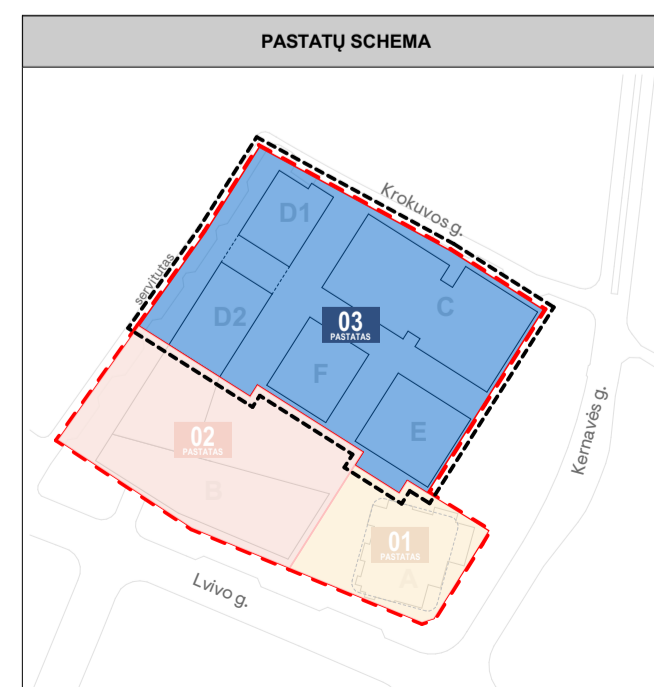

A	2023-05-24	Derinimui, vešimui. Paketas C korpuso aukštumumas
0	2022-12-02	Derinimui, vešimui, specialiųjų reikalavimų, t sąlygų gavimui
Laida	Bėdimo data	Laidos statusas. Keitimo priežastis (jei taikoma)
PROJEKTUOTOJAS		
Kraš. dok. Nr.	35355	SPV A. VILKENIS
Kraš. dok. Nr.	A1415	PDV L. REKEVIČIUS
Kraš. dok. Nr.	A1468	ARCH M. REKEVIČIENĖ
Kraš. dok. Nr.	ARCH	E. DRAPANAUŠKIS
UAB "Sweco" Lietuva Spaudos g. 6-1, LT-05132 Vilnius tel. +370 5 262201 info@sweco.lt		
UAB "Aketuri architektai" Rauškios g. 3-1, LT-01138, Vilnius tel. +370 6 1216112 info@aketuriarchitektai.lt		
Statinio projekto pavadinimas: ADMINISTRACINĖS PASKIRTIES PASTATŲ (7.2) IR DAUGIABUČIO GYVENAMŲJŲ NAMŲ (6.3) LVIVO G. 59, VILNIUJE STATYBOS PROJEKTAS		
Dokumento pavadinimas: STATINIO ARCHITEKTŪROS DALIS		
Bėdimo pavadinimas: C korpusas 16-o aukšto schema M 1:100		
Dokumento žymuo: 22050_03.C_PP_SA_B_01.1.18		
LT	Užsakovas: UTISIS KŪB "Releven Prime Properties"	
		LADA
		A
		LAPA
		1
		1



max. alt. 184.00 m
max. aukštis 75.00 m

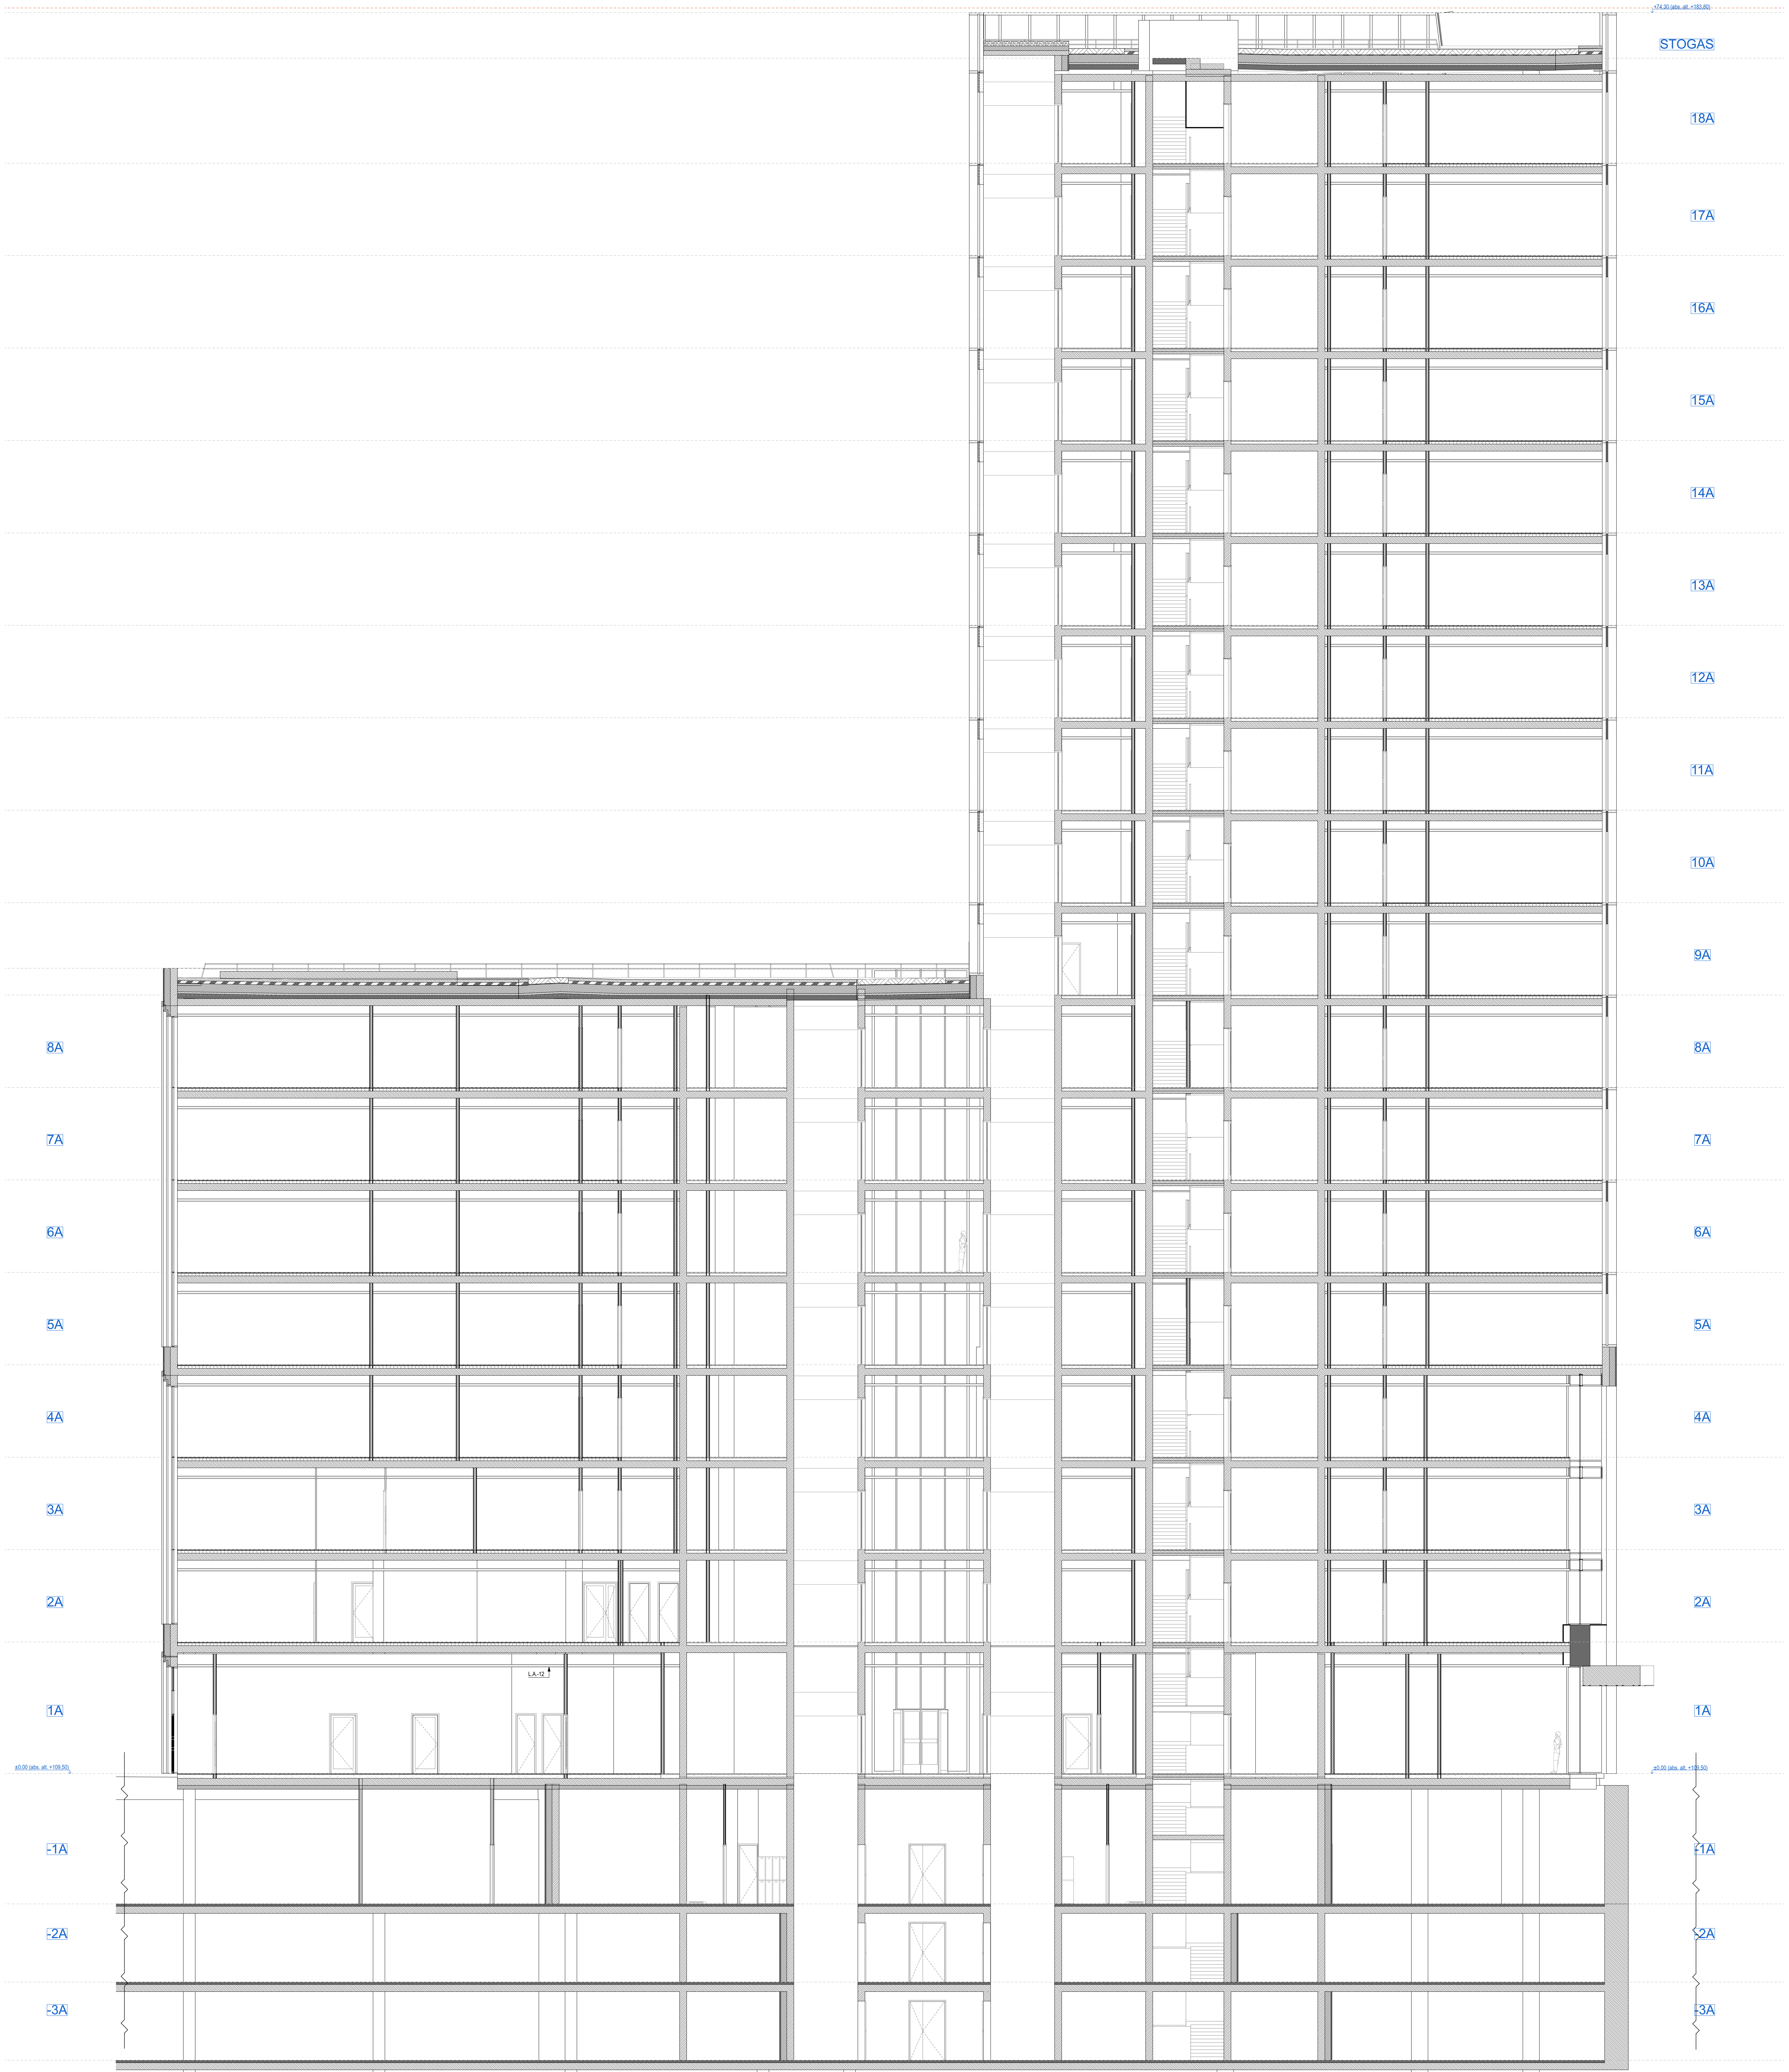

C1


Plovis

1:100

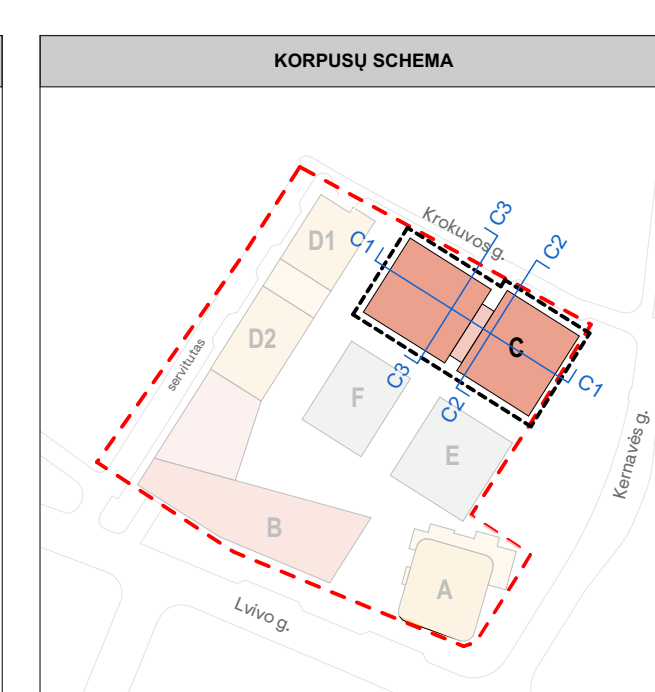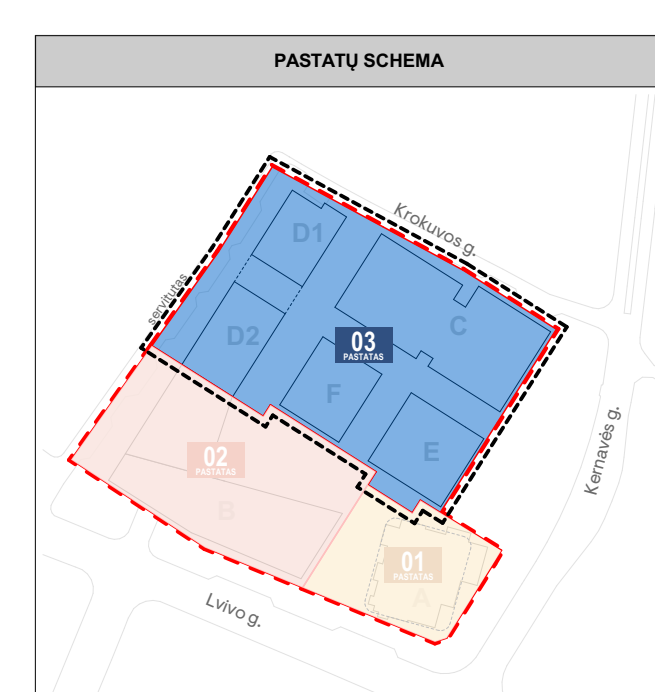

A	2023-05-24	Dešimties, vedimasis. Pabaigos C korpuso aukštumai
S	2023-10-02	Dešimties, vedimasis, specialioji reikšmė ir sąlygų patvirtinimas
Laida	Šiuo metu nėra	Laidos patvirtinimas. Patvirtinti projektai (jei taikoma)
Projekto vadovas	sweco	UAB „Sweco“ Lietuva Savanorių g. 6-1 LT-01103 Vilnius tel. +370 5 2620201 info@sweco.lt
30355	SPV	A. VILKIDIS
Projekto vadovas	aketuri	UAB „Aketuri“ architektūra Radvilaitės g. 3-1 LT-01138 Vilnius tel. +370 5 261210 info@aketuri.lt
A1415	POV	L. RENEVIČIUS
A1468	ARCH	M. RENEVIČIUS
	ARCH	E. DRUKAUSKIS
	ARCH	J. BIRNĖVIČIUS
Dokumentas patvirtintas:		
STATYMO ARCHITECTŪROS DALIS		
Būklės pavadinimas:		
Plovis C1		
M1:100		
Kolb. trump.	Užbaudė:	Dokumentų žymės:
LT	UTIESB KOB "Naujas Priva Property"	20230505_C_PP_SA_B_02.1
		LAPŲ
		1
		1



max. alt. 184.00 m
max. aukštis 75.00 m

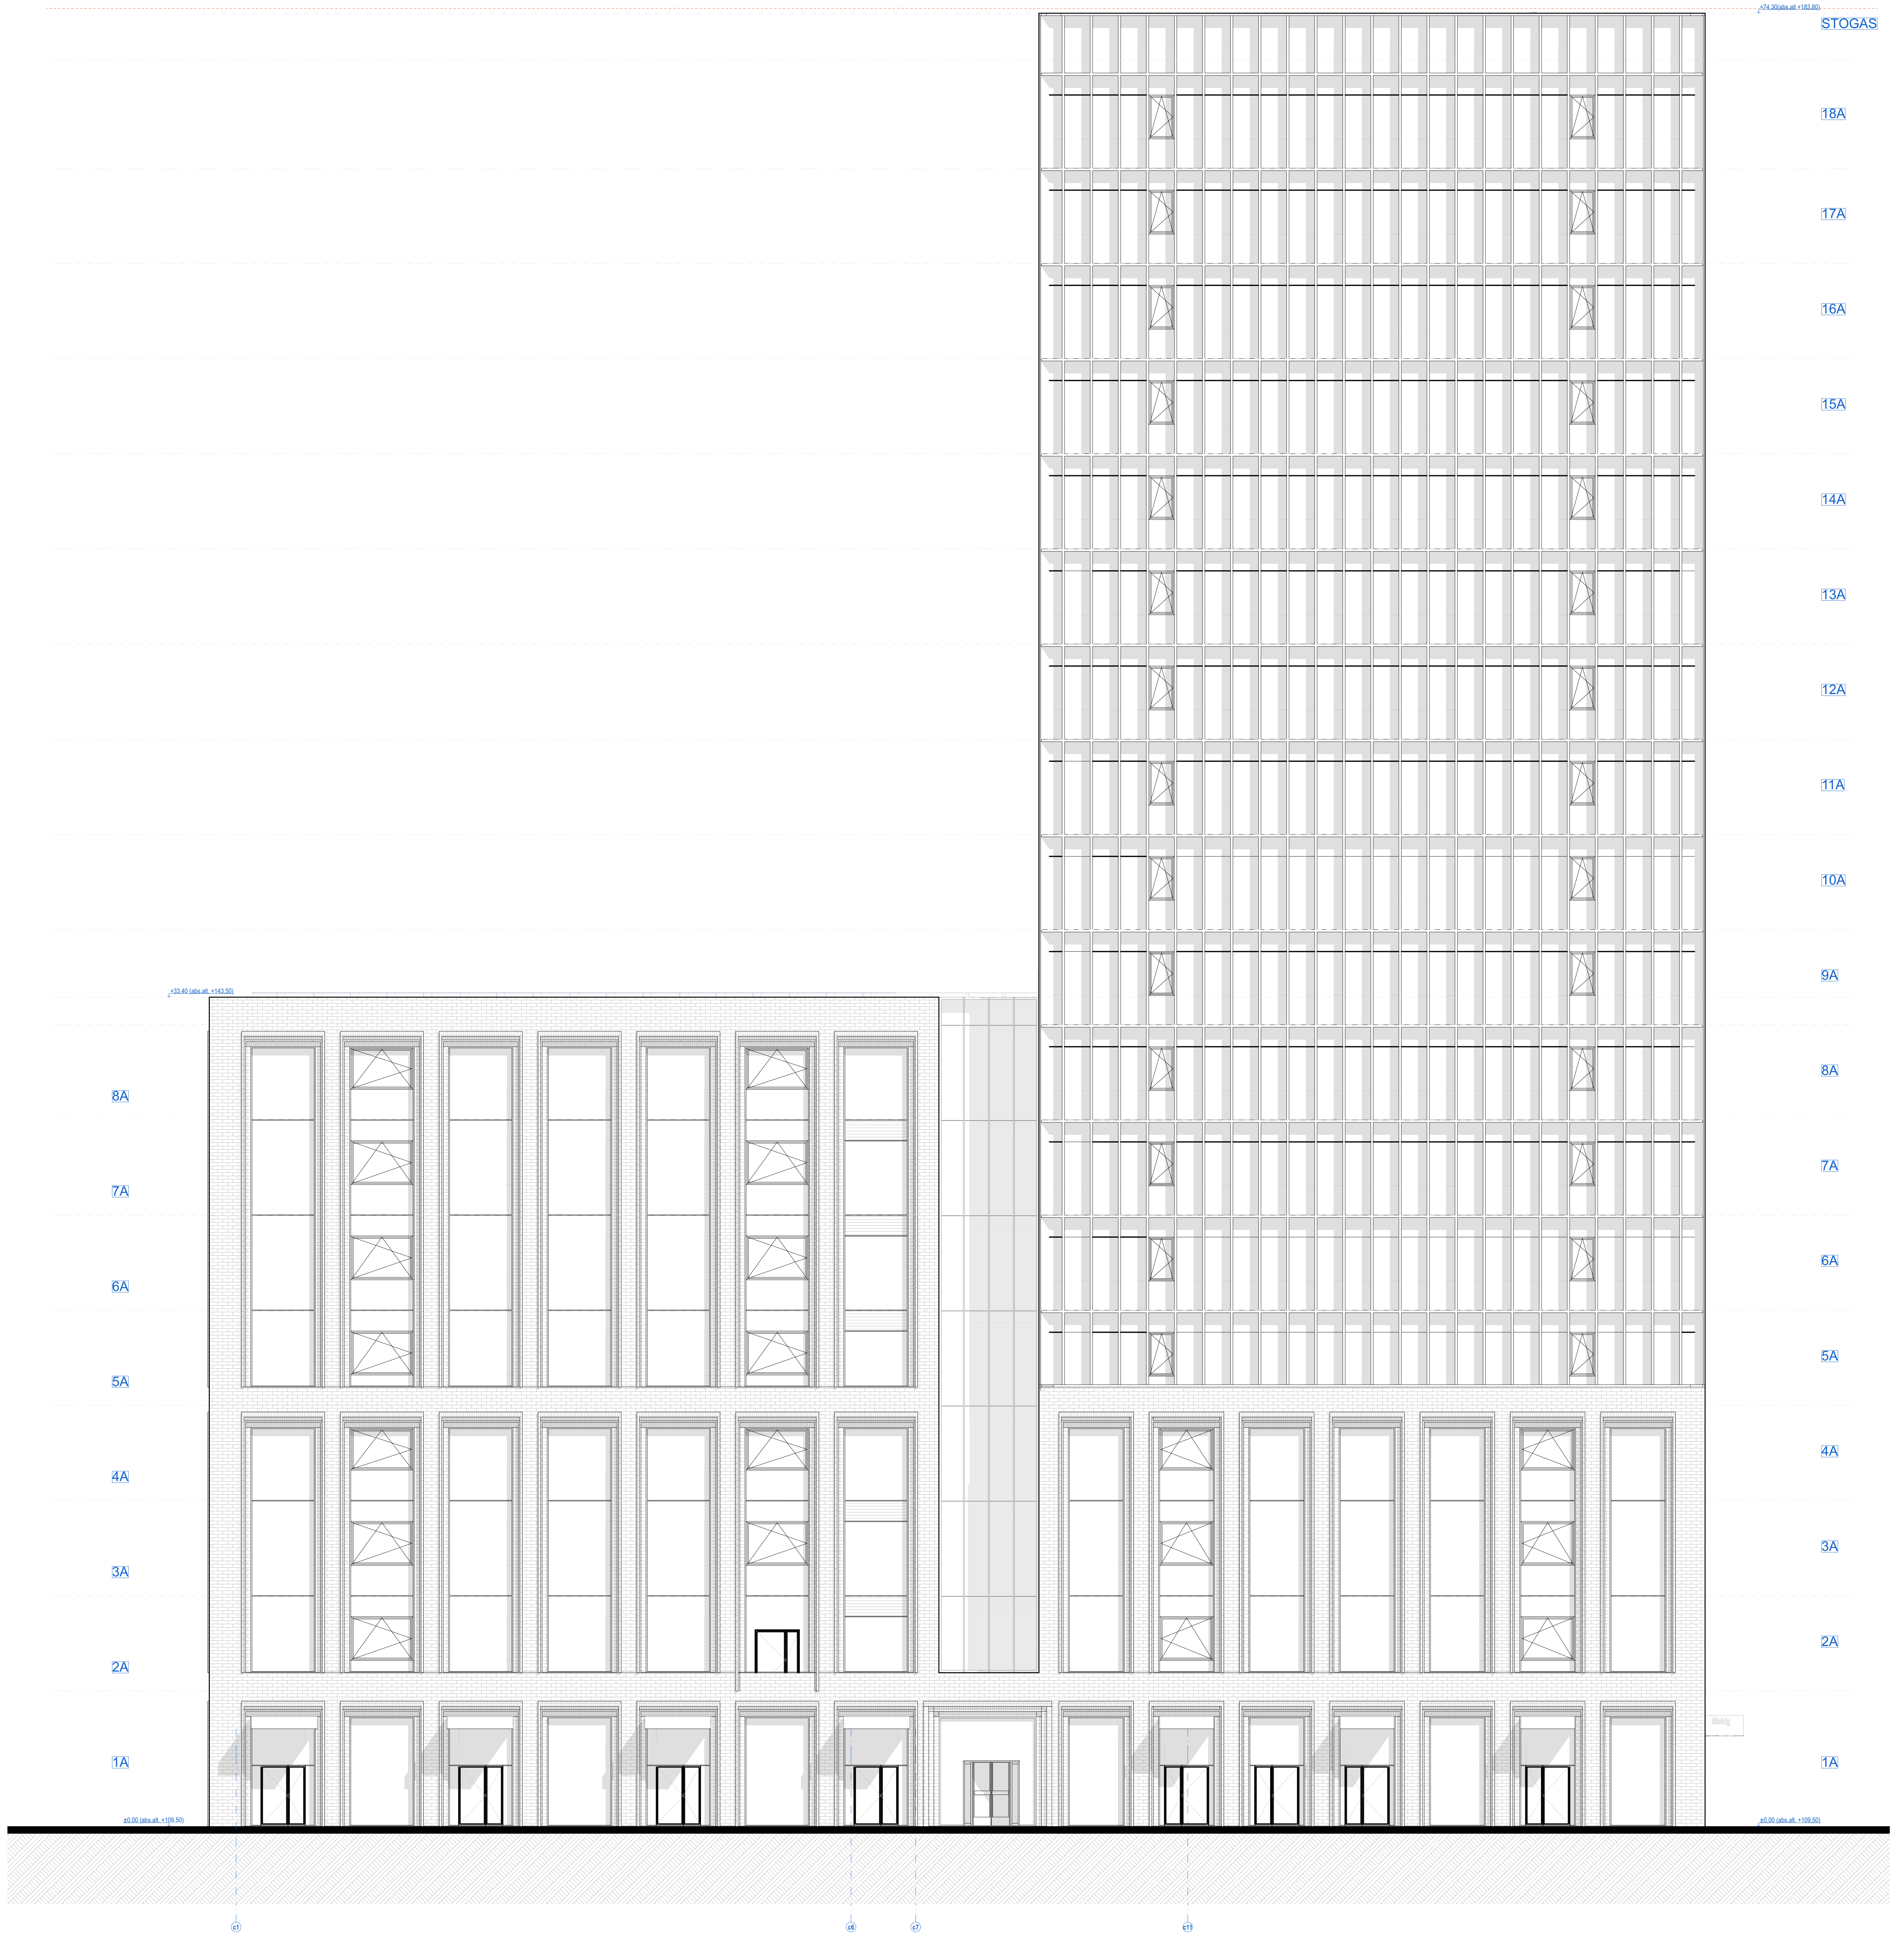

CS


Fasadas tarp ašiu C1 ir C11

1:100

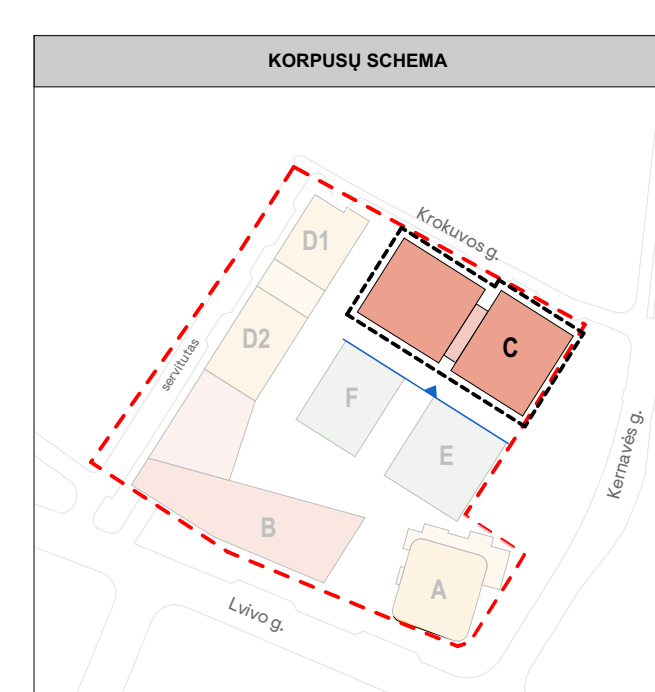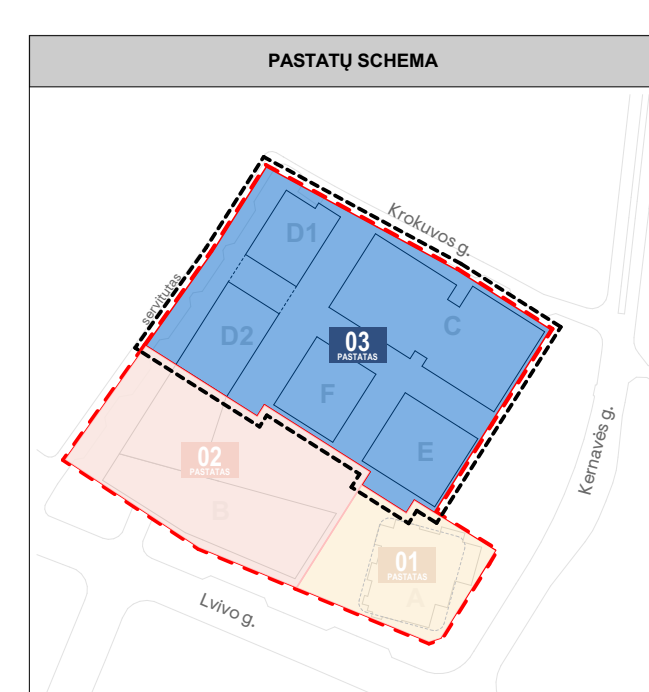

A	2023-05-24	Dešimties, vedimasis. Pabaigos C korpuso išdėstymas	
S	2023-10-02	Dešimties, vedimasis, specialių reikalavimų ir sąlygų patvirtinimas	
Leidė	Statybos departamentas	Lietuvos Respublikos Statybos inspekcijos departamentas	
PROJEKTUOTOJAS	SWECO	UAB „Sweco Lietuva“ Savanorių g. 6, LT-10138 Vilnius tel. +3705 3020571 info@sweco.lt	
30355	SPV	A. VLKIDIS	
UAB „aketuri“	UAB „aketuri“ Radvilainių g. 3, LT-10138 Vilnius tel. +3705 3020571 info@aketuri.lt	Šalies projektavimas: ADMINISTRACIJOS PABALAIKŲ PASTATŲ (7, 8, 9) DALINAMŲJŲ DVIENAMŲJŲ NAMŲ (0, 3), LYGIŲ G. 30, VILNIAUS STATYBOS PROJEKTAS	
A1415	POV	L. RENEVIČIUS	Dokumentų pasirašymas:
A1468	ARCH.	M. RENEVIČIUS	STATYMO ARCHITECTŪROS DALIS
	ARCH.	E. DRAMAVALČIUS	
			Bildinio pavadinimas:
			Fasadas tarp ašiu C1 ir C11
			M 1:100
			Dokumentų žymėjimas:
Kalb. trump.	Užbaigė:	UTESB KOB "Naujas Privaus Projektas"	LADA
LT			2023_05_C_PP_SA_8_03.1
			LAPA
			1



max. alt. 184.00 m
max. aukštis 75.00 m

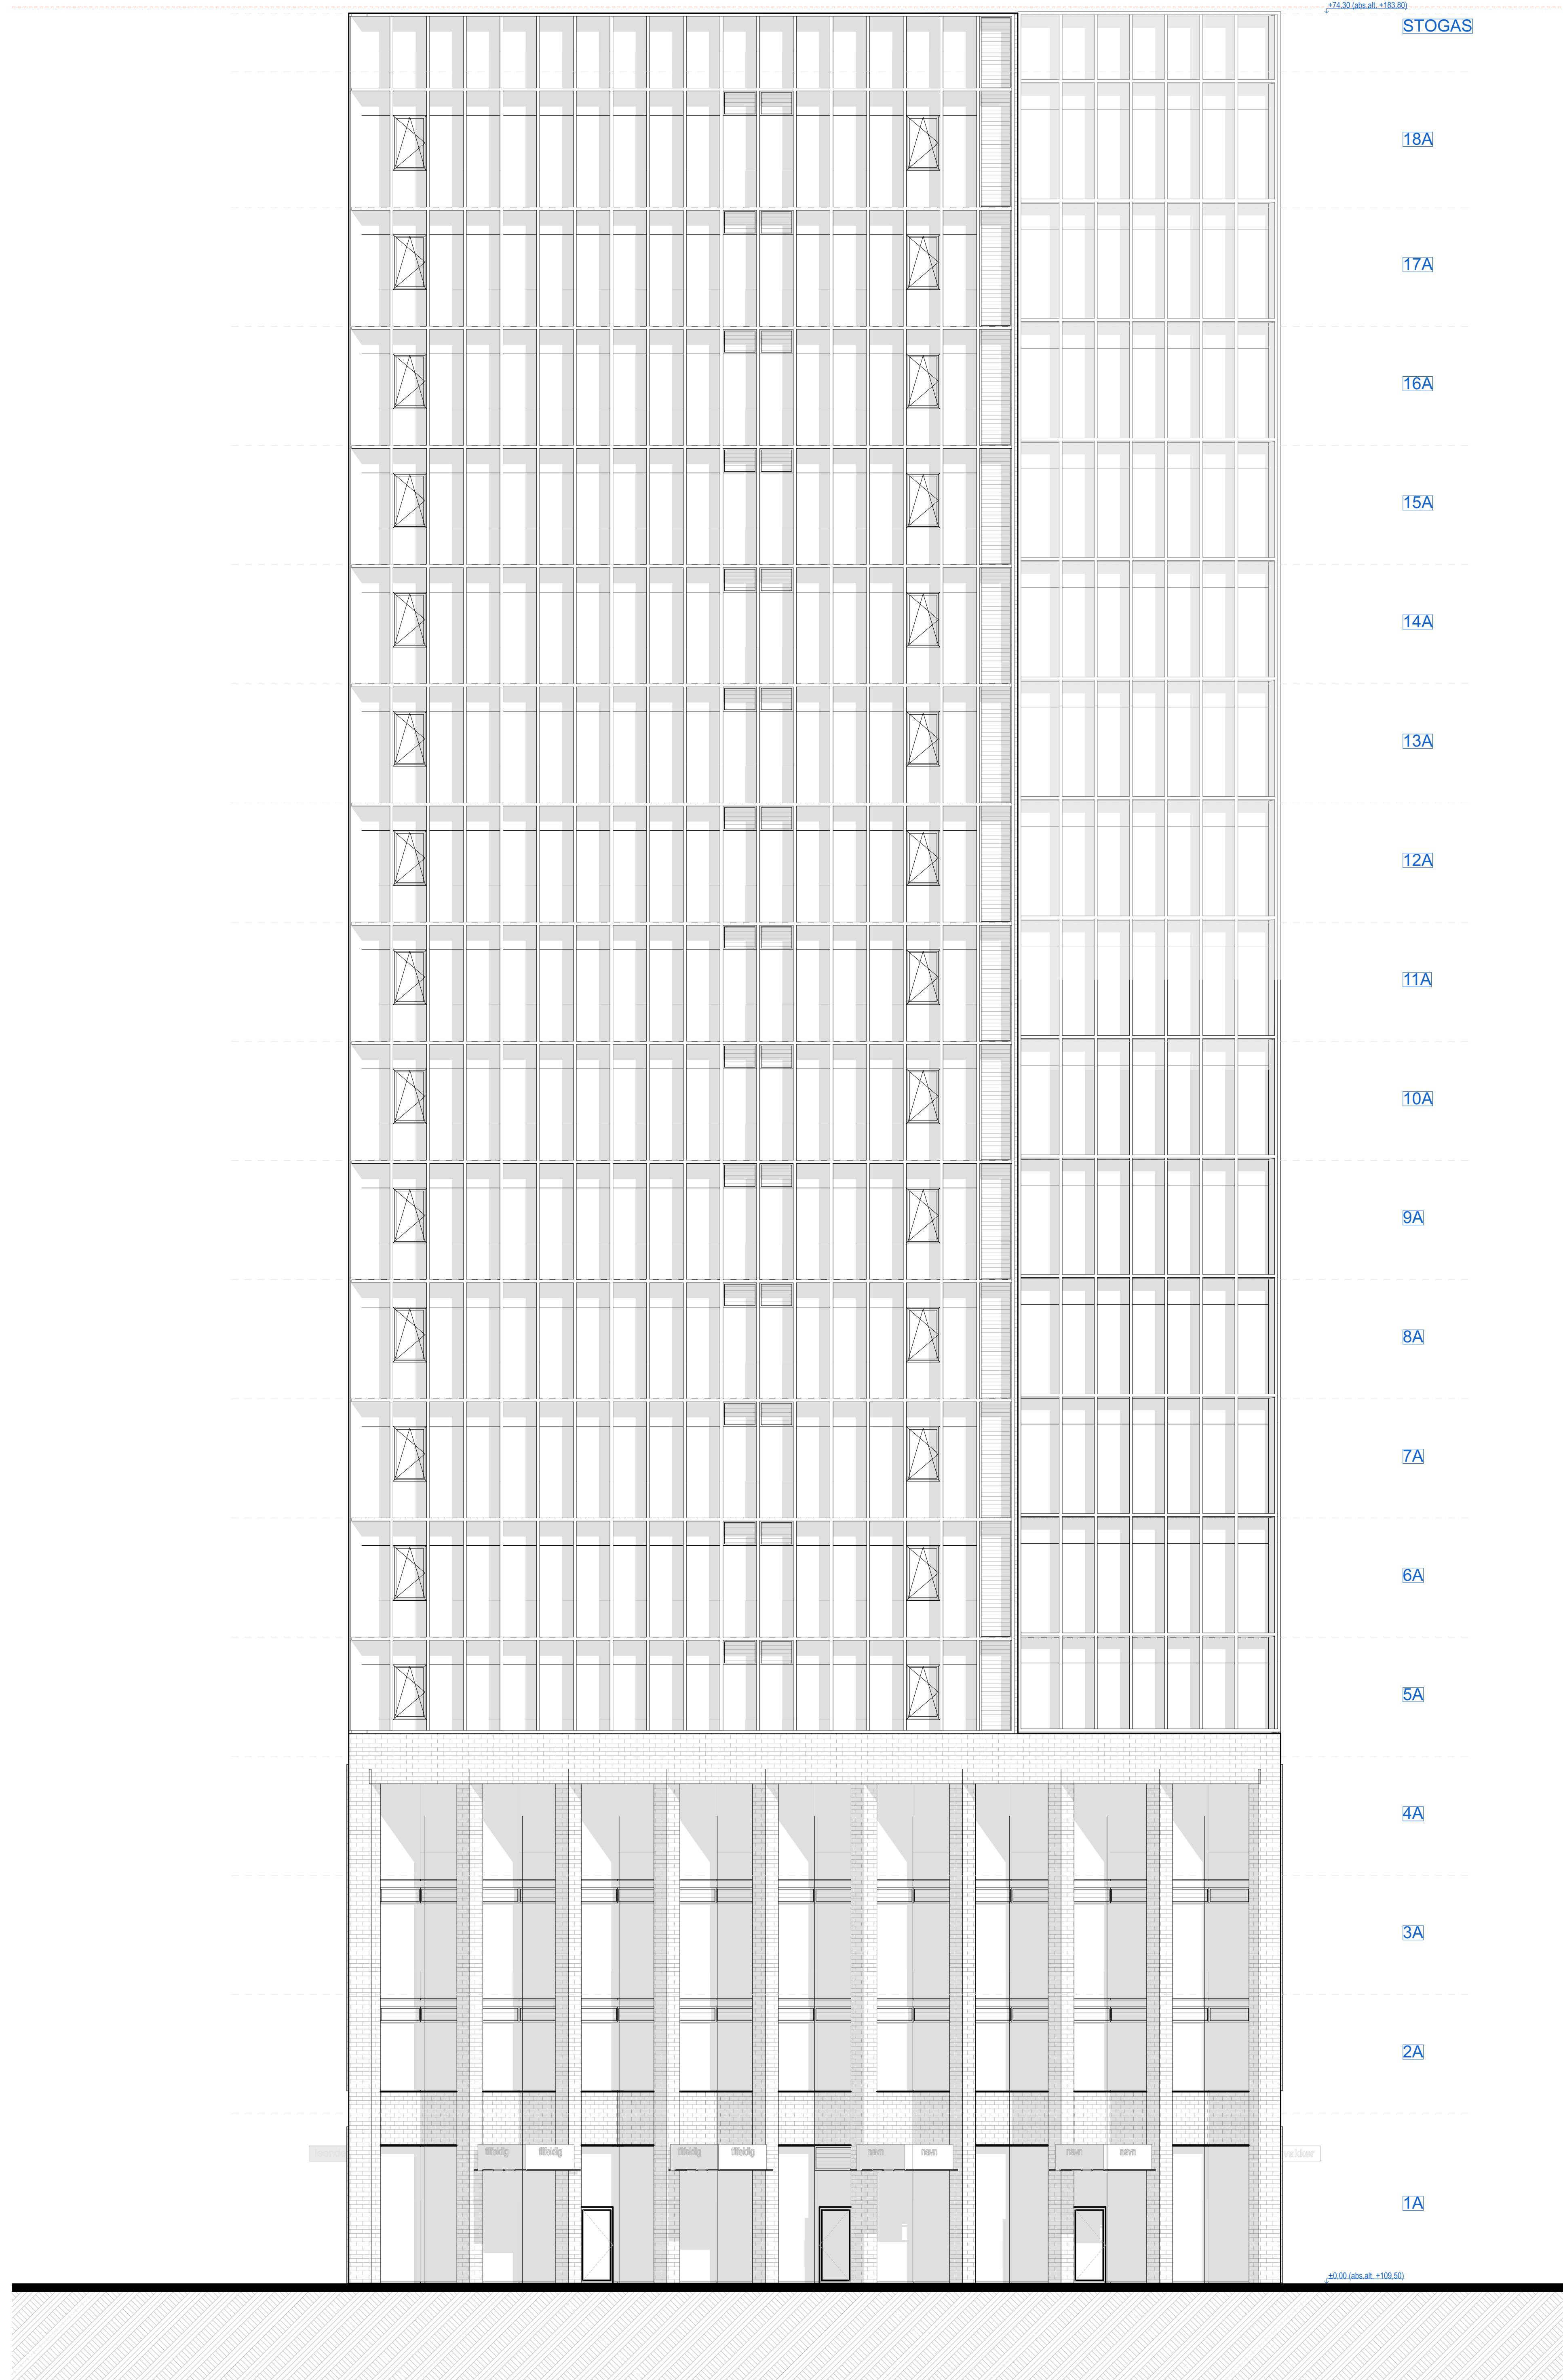

CE


Fasadas tarp ašiy CA ir CD

1:100

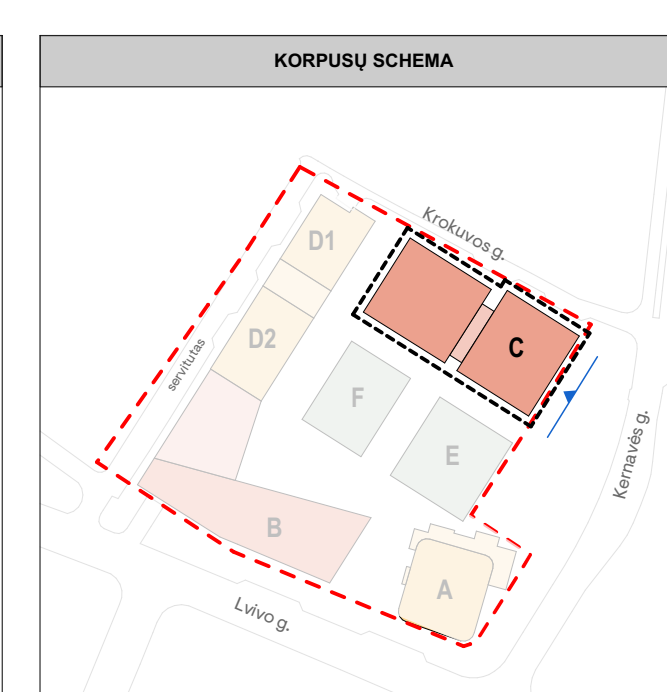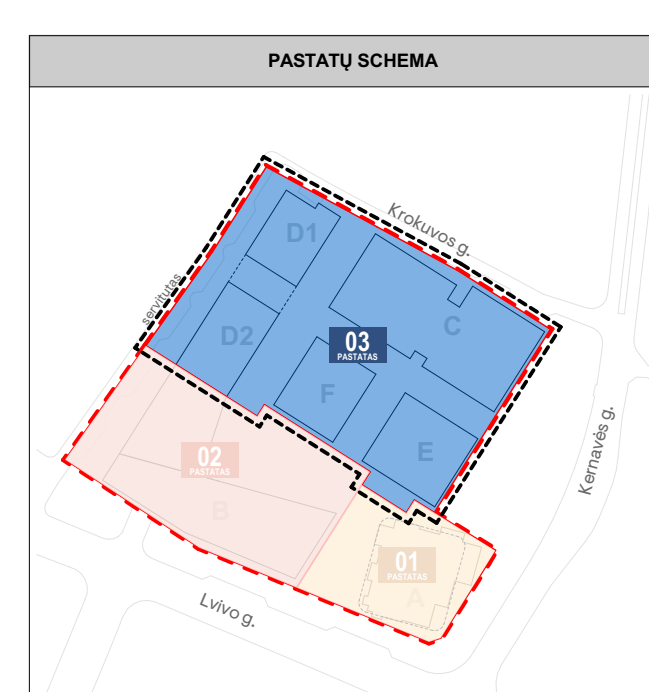

A	2023-05-24	Detalizuota, vedinėms. Pabaigos C korpuso aukštųjų etapų.
S	2023-10-02	Detalizuota, vedinėms. specialiojo reikavimų ir sąlygų gavimui.
Leidėjas	Statybos darbai	Leidimo pradžios. Reikiamas projektavimas (jei taikoma)
Projekto vadovas	PROJEKTUOTOJAS	UAB „Sweco Lietuva“ Klaipėdos g. 6, LT-91112 Vilnius tel. +3705 2020571 info@sweco.lt
30355	SPV	A. VILKIDIS
Projekto vadovas	aketurī	UAB „Aketurī“ Radvilėnų g. 3, LT-01138 Vilnius tel. +3705 251012 info@aketurī.lt
A1415	POV	L. RENEVIČIUS
A1468	ARCH.	M. RENEVIČIUS
	ARCH.	E. DRAMANAUSKIS
Dokumentų pavadinimas:		STATYMO ARCHITECTŪROS DALIS
Būklės pavadinimas:		LADA
Fasados tarp ašiy CA ir CD		A
M 1:100		
Kolb. Trump.	Užbaudė:	Dokumentų žymė:
LT	UTIESB KGB "Naujas Priva Property"	2023_05_C_PP_SA_E_02
		LAPŲ
		1



max. alt. 184.00 m
max. aukstis 75.00 m

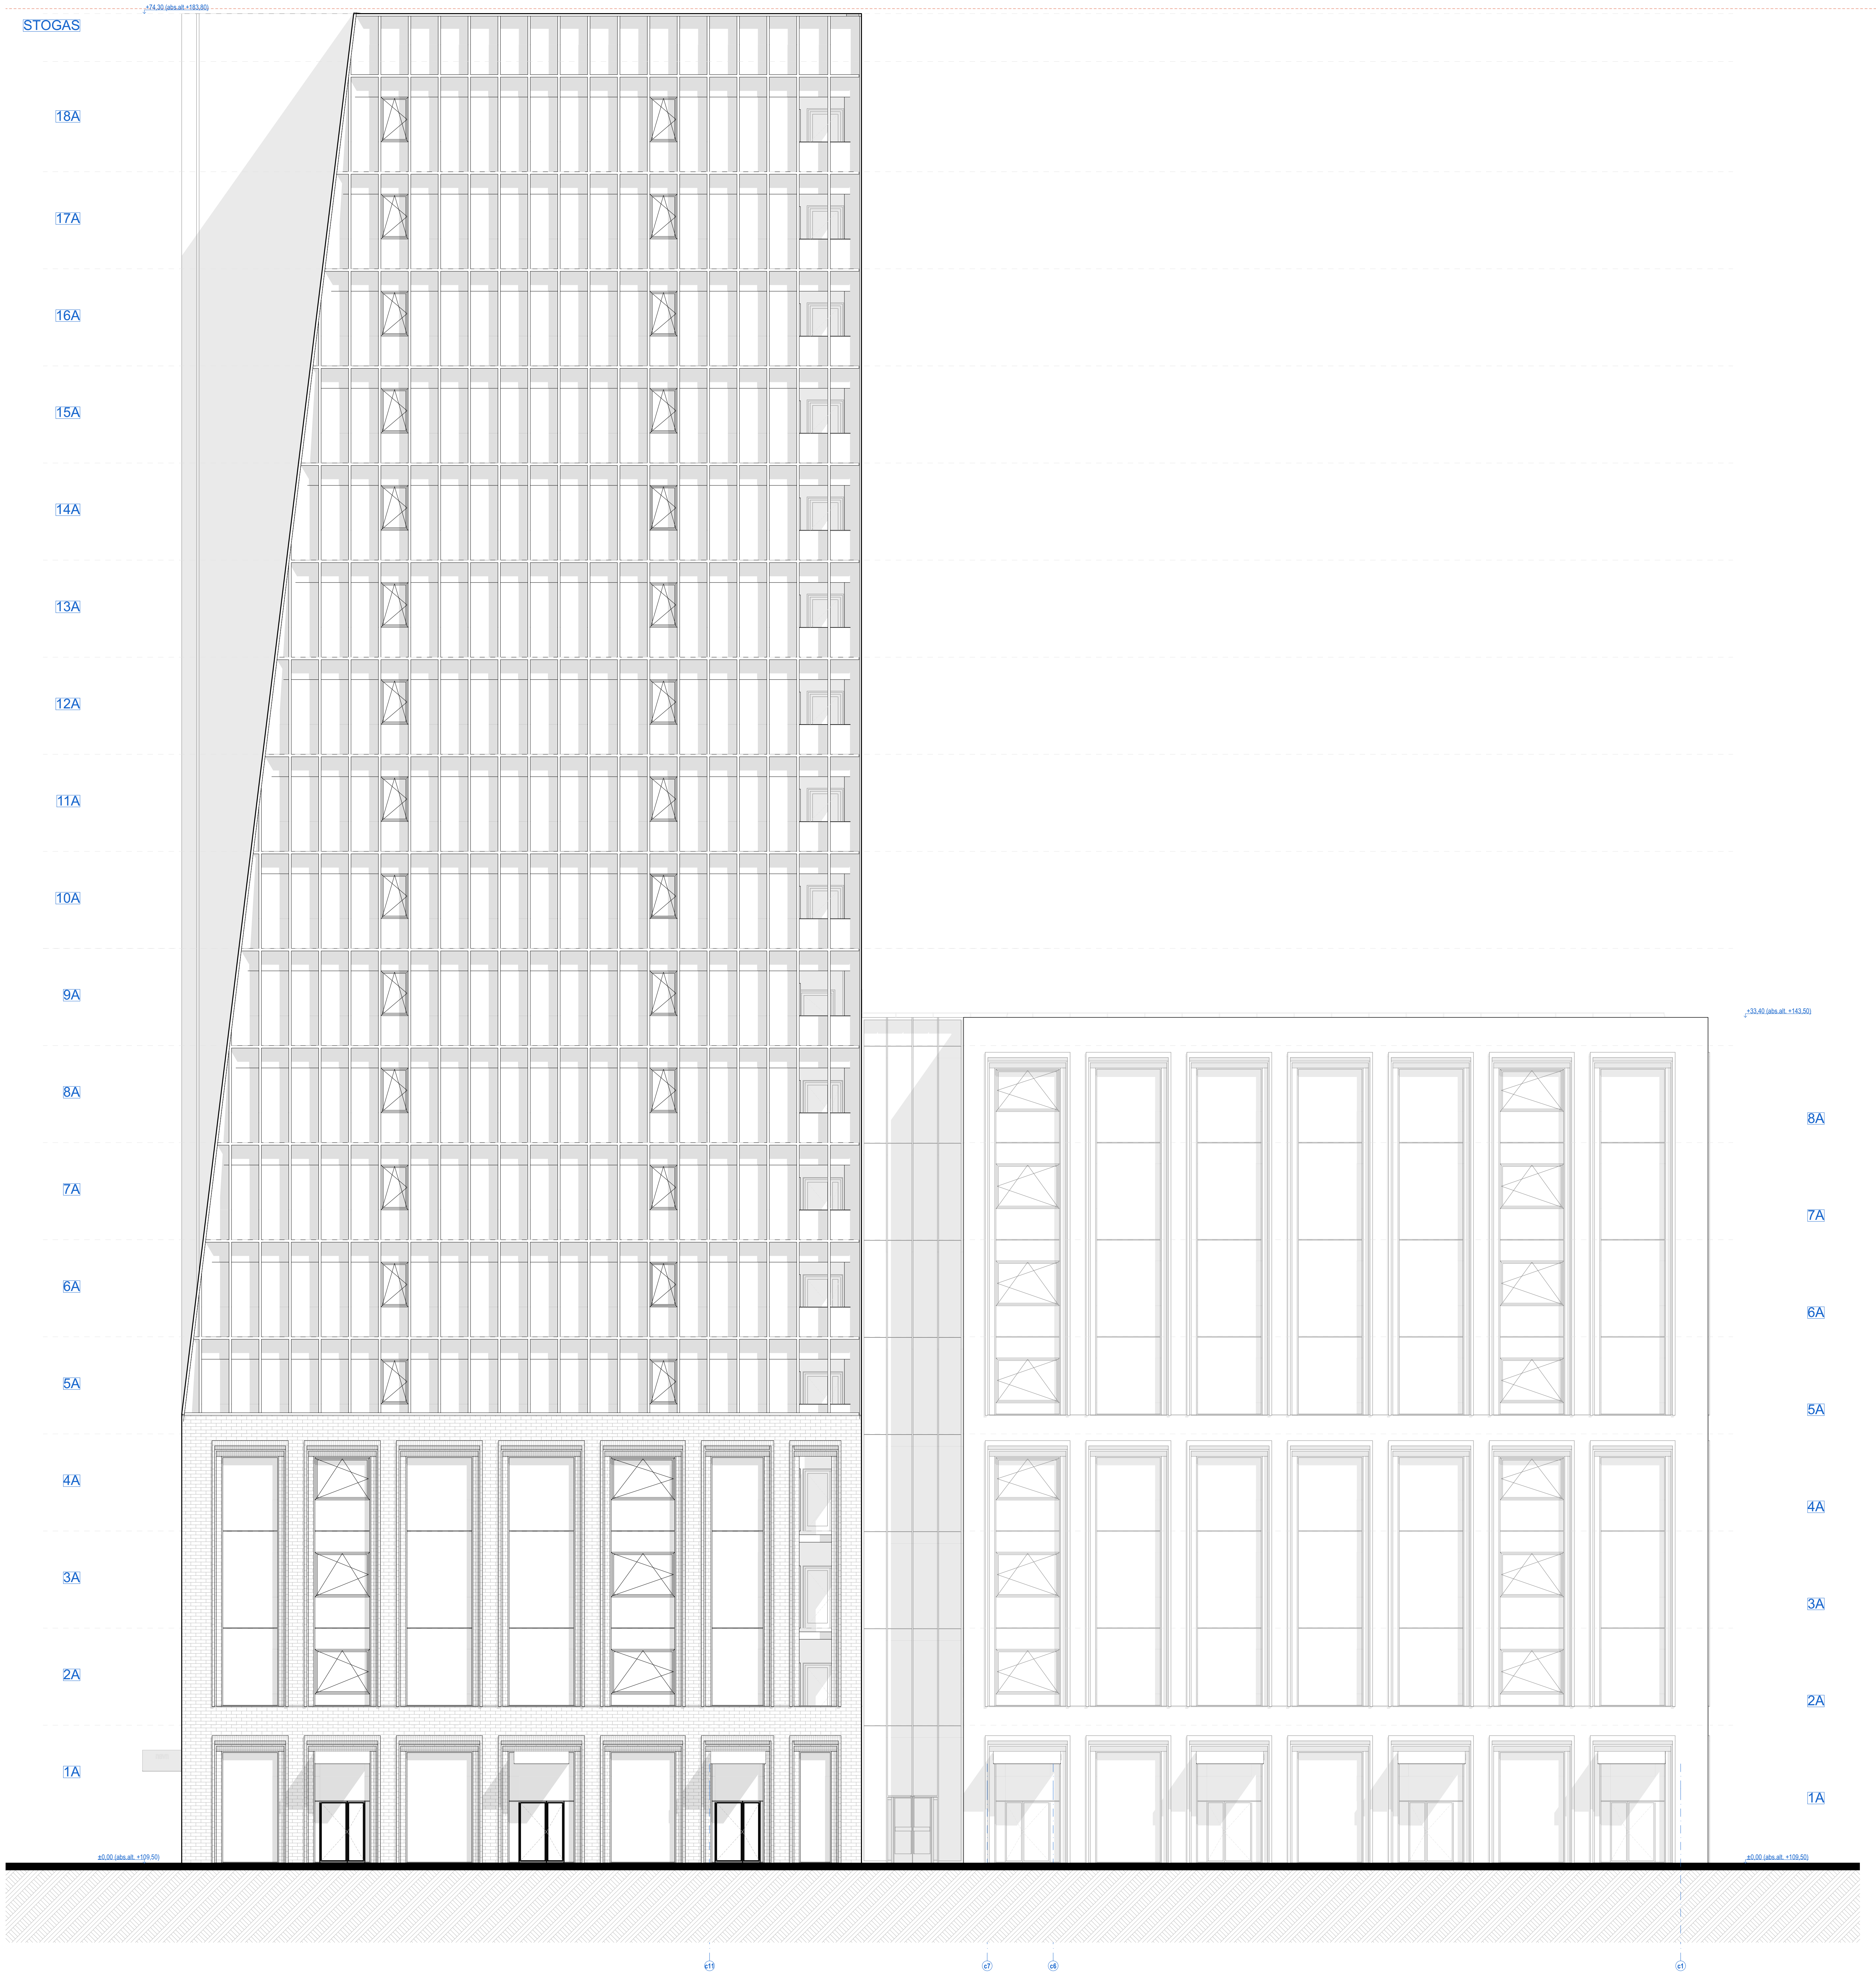


CN

Fasadas tarp ašiu C11 ir C1



1:100

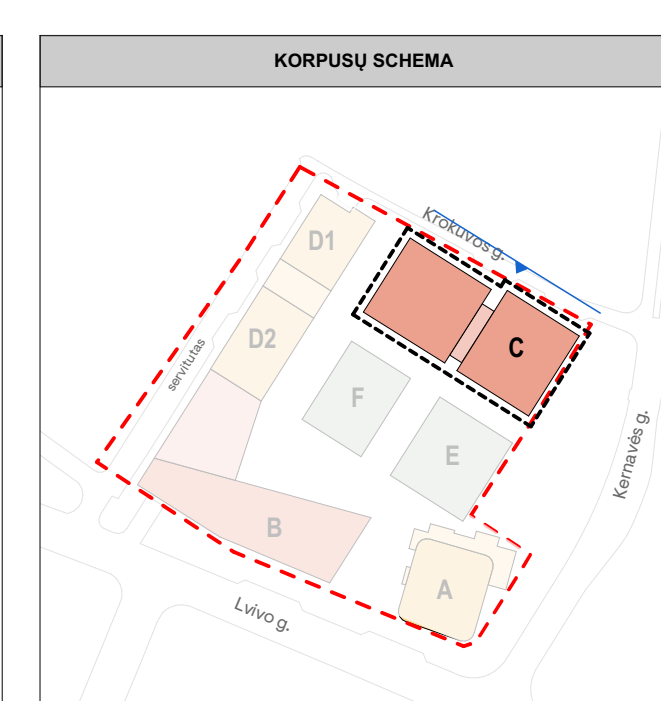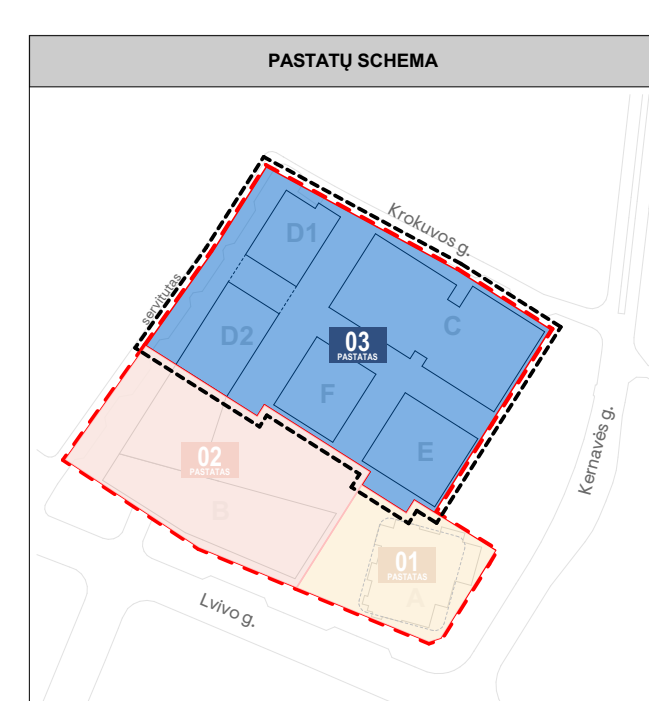

A	2023-05-24	Detalizuoti, vediniai. Pabaigos C korpuso aukštų brėžiniai	
S	2022-10-02	Detalizuoti, vediniai, specialų reikalavimų ir sąlygų gaviniai	
Laida	Šiuo metu galiojantis	Laidos pakeitimai. Pakeitimų pridedami šio laidoje	
PROJEKTUOTOJAS	SWECO	UAB „Sweco Lietuva“ Savanorių g. 6-1 LT-01132 Vilnius tel. +370 5 262201	
30355	SPV	A. VLKIDIS	
UAB „aketuri“	UAB „aketuri“ Radvilainių g. 3-1 LT-01138 Vilnius tel. +370 5 2611212 info@aketuri.lt	Šioje projekto paslaugose: ADMINISTRACINIS PAKABINIS PASTATŲ (7,2) IR DALŽIABŪDŲ DVIENAMŲ NAMŲ (8,3) LYGIO G. 10, VILNIAUS STABIGOS PRIGYVENA	
A1415	PDV	L. RENEVIČIUS	Dokumentų pasirašymas:
A1468	ARCH.	M. RENEVIČIUS	STATYMO ARCHITECTŪROS DALIS
	ARCH.	E. DRAMANAUSKIS	
			Būklės pasirašymas:
			Fasados tarp ašiu C11 ir C1
			M 1:100
			Dokumentų žymos:
Kūb. Trump.	Užbaigė:	UTESIS KOB "Naujas Privaus Projektas"	LAPA LAPŲ
LT			1 1


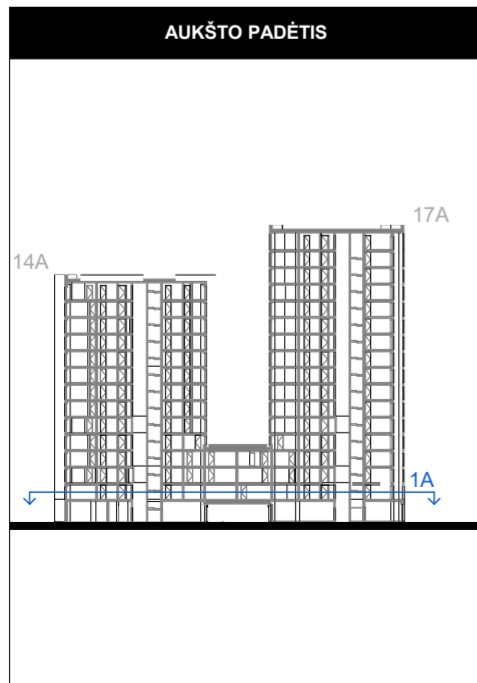


Nr.	ŽYMUO	PAVADINIMAS
1.	[Yellow square]	Bendro naudojimo patalpos (laiptinės, koridoriai)
2.	[Light green square]	GYVENAMOSIOS PATALPOS 1 kambario butas (22-25 m ²)
3.	[Light green square]	GYVENAMOSIOS PATALPOS 1,5 kambario butas (26-29 m ²)
4.	[Light green square]	GYVENAMOSIOS PATALPOS 2 kambarių butas (31-48 m ²)
5.	[Light green square]	GYVENAMOSIOS PATALPOS 3 kambarių butas (54-65 m ²)
6.	[Light green square]	GYVENAMOSIOS PATALPOS 4 kambarių butas (66-120 m ²)
7.	[Grey square]	Techninės patalpos
8.	[Hatched square]	Terasos, balkonai, lodžijos
9.	[Brown square]	Kitos paskirties patalpos (gyvenamosios, prekybos, paslaugų, maitinimo, mokslo, gydymo, sporto, poilsio.)

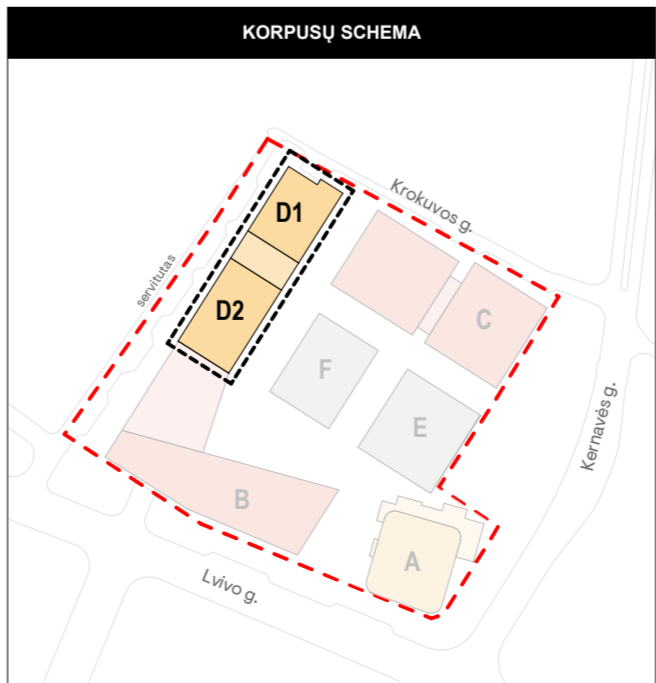
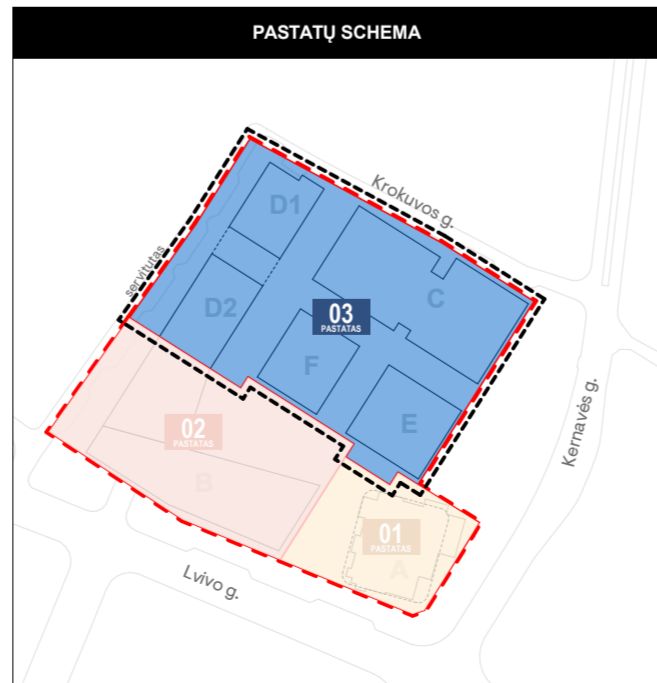


BENDROS PASTABOS:
1. Vidaus patalpų išplanavimas bus rengiamas ir sprendiniai tikslinami Techninio projekto metu.

0	2022-12-02	Derinimui, viešinimui, specialiųjų reikalavimų ir sąlygų gavimui			
Laida	Išleidimo data	Laidos statusas. Ketinimo priešais (jei taikoma)			
Kval. dok. Nr.	PROJEKTUOTOJAS	Statinio projekto pavadinimas: ADMINISTRACINĖS PASKIRTIES PASTATŲ (7.2) IR DAUGIABUČIO GYVENAMOJO NAMO (6.3) LVIVO G. 59, VILNIUJE STATYBOS PROJEKTAS			
	UAB "Sweco" Lietuva Spaudos g. 6-1, LT-05132 Vilnius tel. +370 5 2622621 info@sweco.lt				
35355	SPV	A. VILKENIS			
Kval. dok. Nr.	AKETURI	UAB "Aketuri architektai" Raugyklos g. 3-1, LT-01138, Vilnius tel. +370 6 1216112 info@aketuriarchitektai.lt			
	Architektas				
A1415	PDV	L. REKEVIČIUS	Dokumento pavadinimas: STATINIO ARCHITEKTŪROS DALIS		
A1468	ARCH	M. REKEVIČIENĖ			
	ARCH	E. DRAPANAUŠKIS			
	ARCH	J.S. MORA MORALES			
	ARCH	K. ŽIRGULYTĖ			
Kalb. trump.: Užsakovas:			Dokumento žymuo:	LAPŲ	LAPAI
LT	KŪB "Releven Prime Properties"		22050_03D_PP_SA.B_01.1	1	1

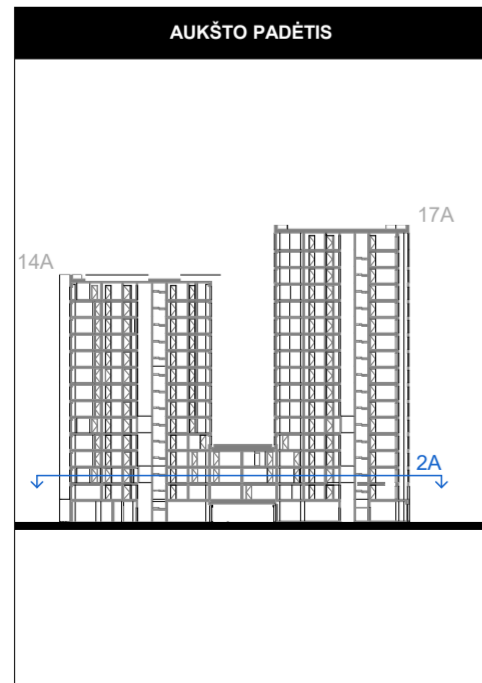
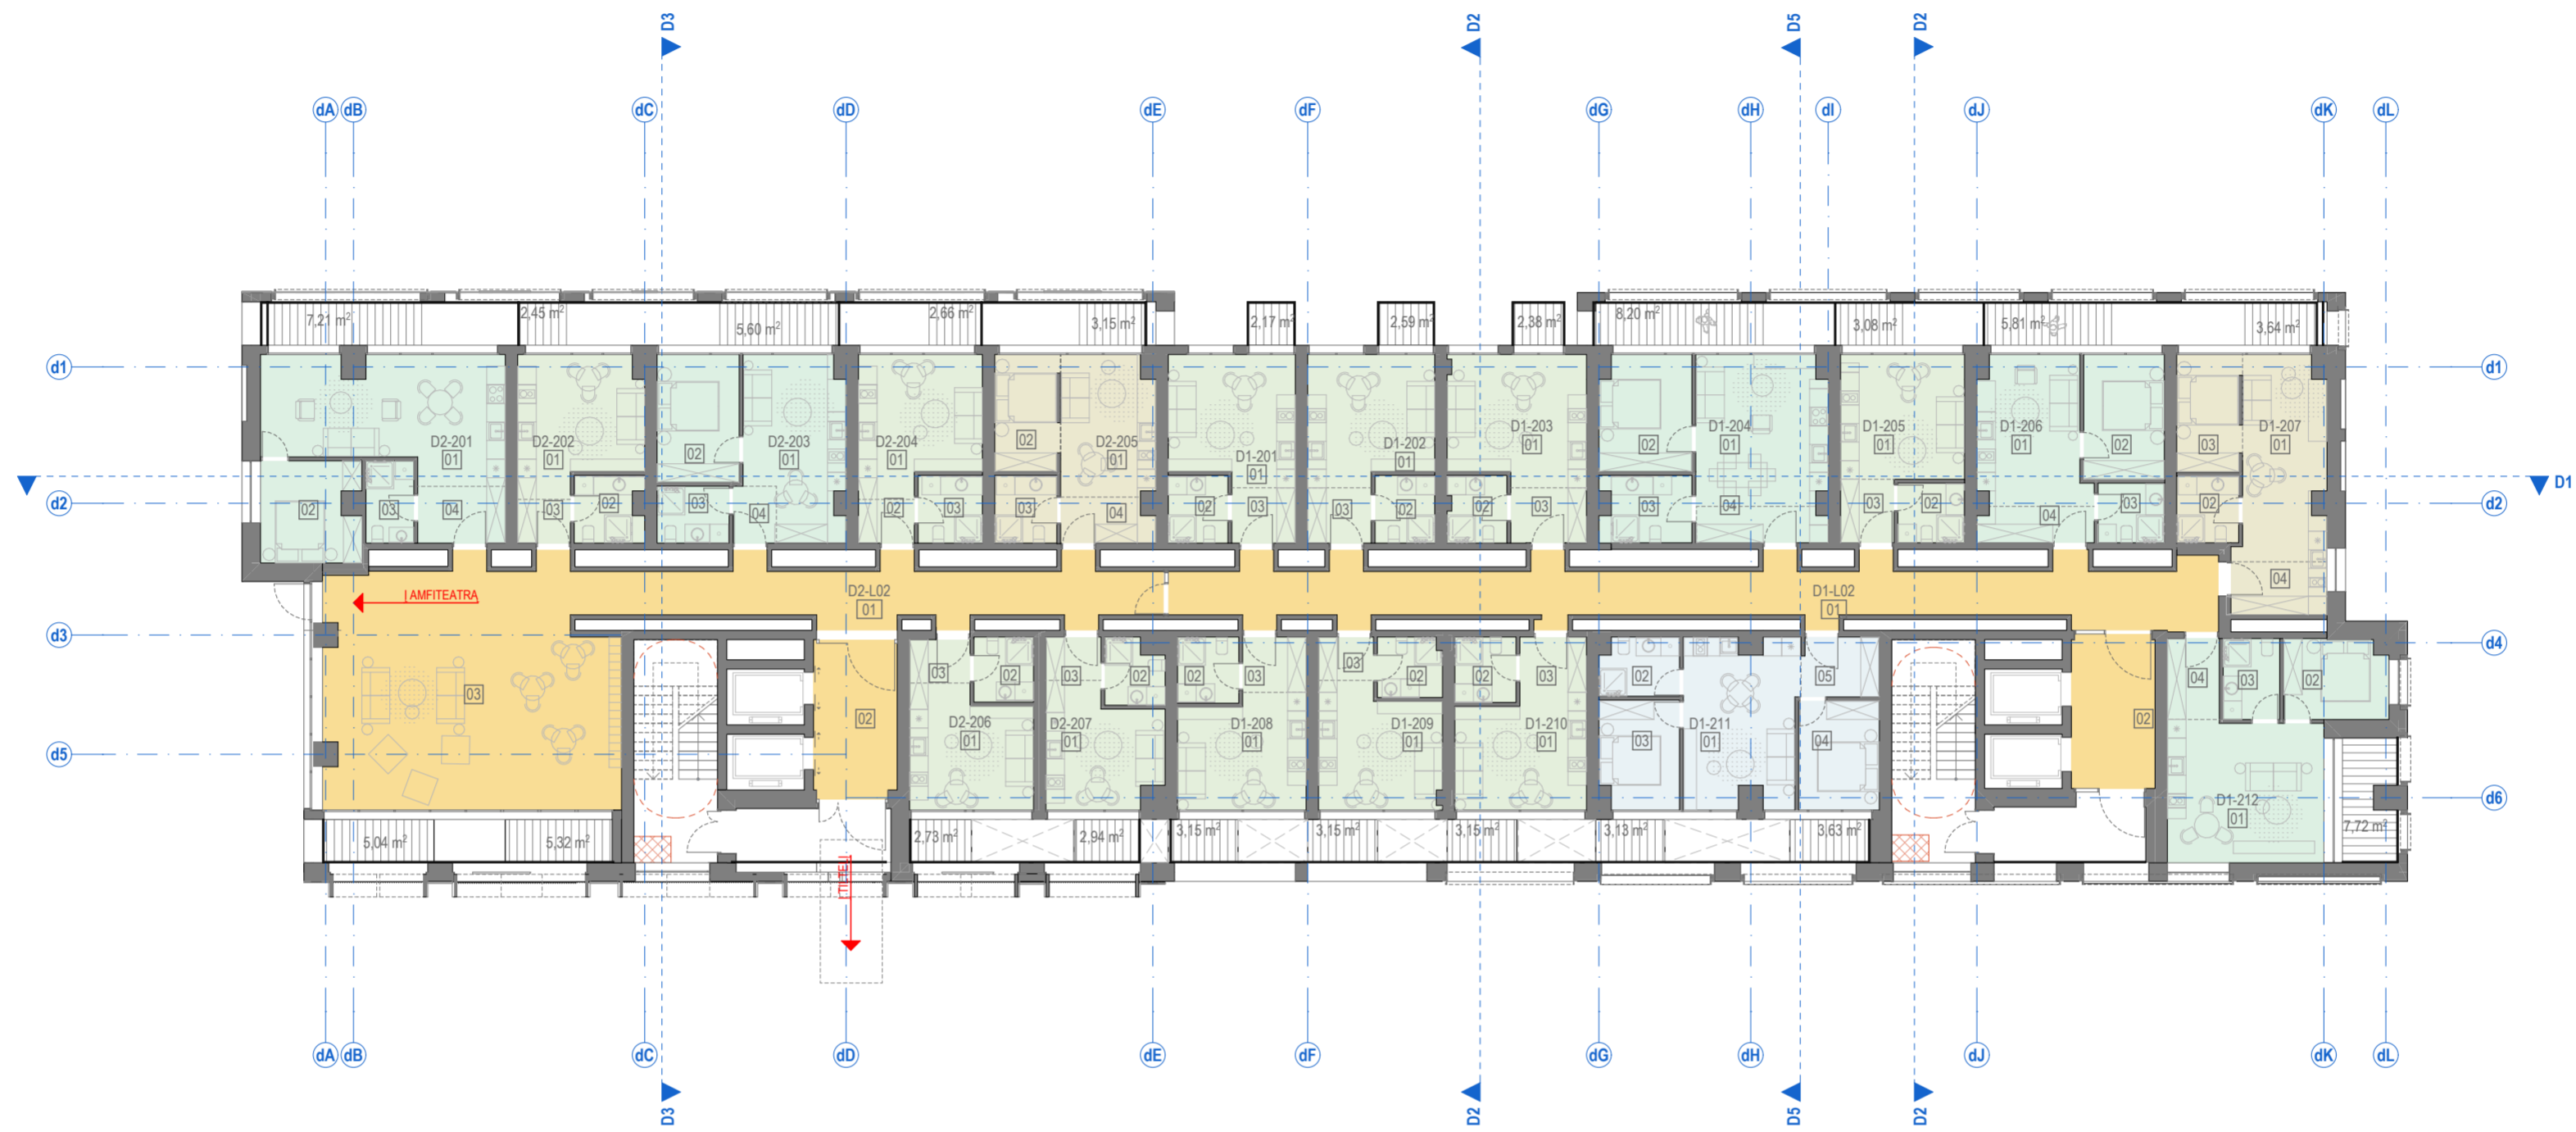


Nr.	ŽYMUO	PAVADINIMAS
1.	[Yellow box]	Bendro naudojimo patalpos (laiptinės, koridoriai)
2.	[Light green box]	GYVENAMOSIOS PATALPOS 1 kambario butas (22-25 m ²)
3.	[Light green box]	GYVENAMOSIOS PATALPOS 1,5 kambario butas (26-29 m ²)
4.	[Light green box]	GYVENAMOSIOS PATALPOS 2 kambarių butas (31-48 m ²)
5.	[Light green box]	GYVENAMOSIOS PATALPOS 3 kambarių butas (54-65 m ²)
6.	[Light green box]	GYVENAMOSIOS PATALPOS 4 kambarių butas (66-120 m ²)
7.	[Grey box]	Techninės patalpos
8.	[Hatched box]	Terasos, balkonai, lodžijos
9.	[Brown box]	Kitos paskirties patalpos (gyvenamosios, prekybos, paslaugų, maitinimo, mokslo, gydymo, sporto, poilsio.)

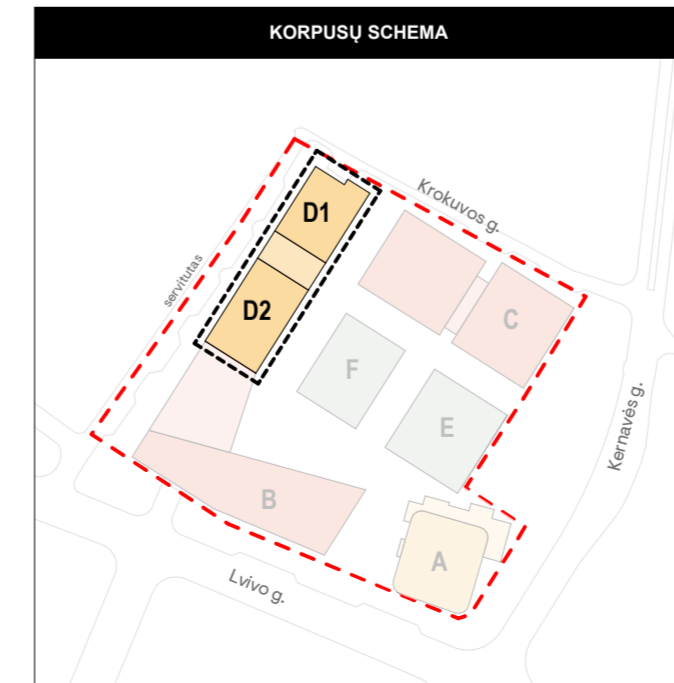
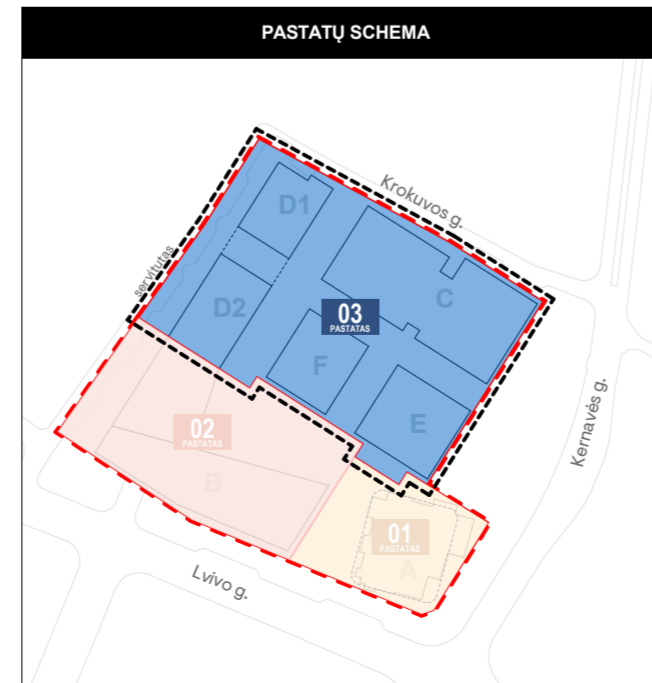


BENDROS PASTABOS:
1. Vidaus patalpų išplanavimas bus rengiamas ir sprendiniai tikslinami Techninio projekto metu.

0	2022-12-02	Derinimui, viešinimui, specialiųjų reikalavimų ir sąlygų gavimui
Laida	Išleidimo data	Laidos statusas. Ketinimo priežastis (jei taikoma)
Kval. dok. Nr.	PROJEKTUOTOJAS sweco	UAB "Sweco" Lietuva Spaudos g. 6-1, LT-05132 Vilnius tel. +370 5 2622621 info@sweco.lt
35355	SPV	A. VILKENIS
Kval. dok. Nr.	aketuri	UAB "Aketuri architektai" Raugyklos g. 3-1, LT-01138, Vilnius tel. +370 6 1216112 info@aketuriarchitektai.lt
A1415	PDV	L. REKEVIČIUS
A1468	ARCH	M. REKEVIČIENĖ
	ARCH	E. DRAPANAUSKIS
	ARCH	J.S. MORA MORALES
	ARCH	K. ŽIRGULYTĖ
Statinio projekto pavadinimas:	ADMINISTRACINĖS PASKIRTIES PASTATŲ (7.2) IR DAUGIABUČIO GYVENAMOJO NAMO (6.3) LVIVO G. 59, VILNIUJE STATYBOS PROJEKTAS	
Dokumento pavadinimas:	STATINIO ARCHITEKTŪROS DALIS	
Brežinio pavadinimas:	D Korpuso 2A schema M 1:200	LAIDA 0
Dokumento žymuo:	22050_03D_PP_SA.B_01.2	LAPŲ LAPAI 1 1
Kalb. trump.: LT	Užsakovas: KŪB "Releven Prime Properties"	

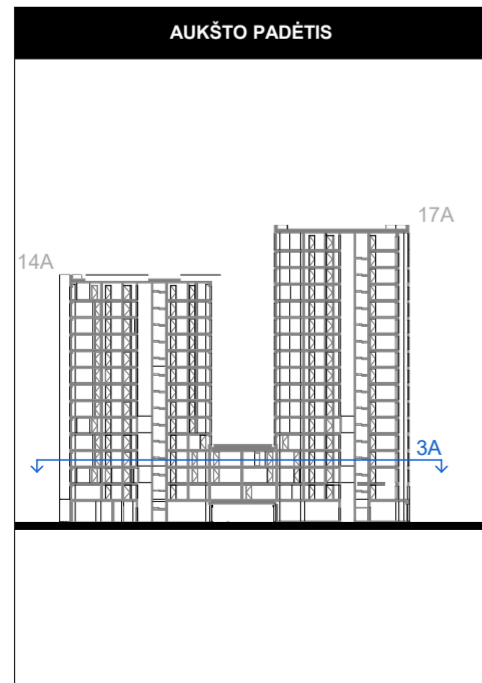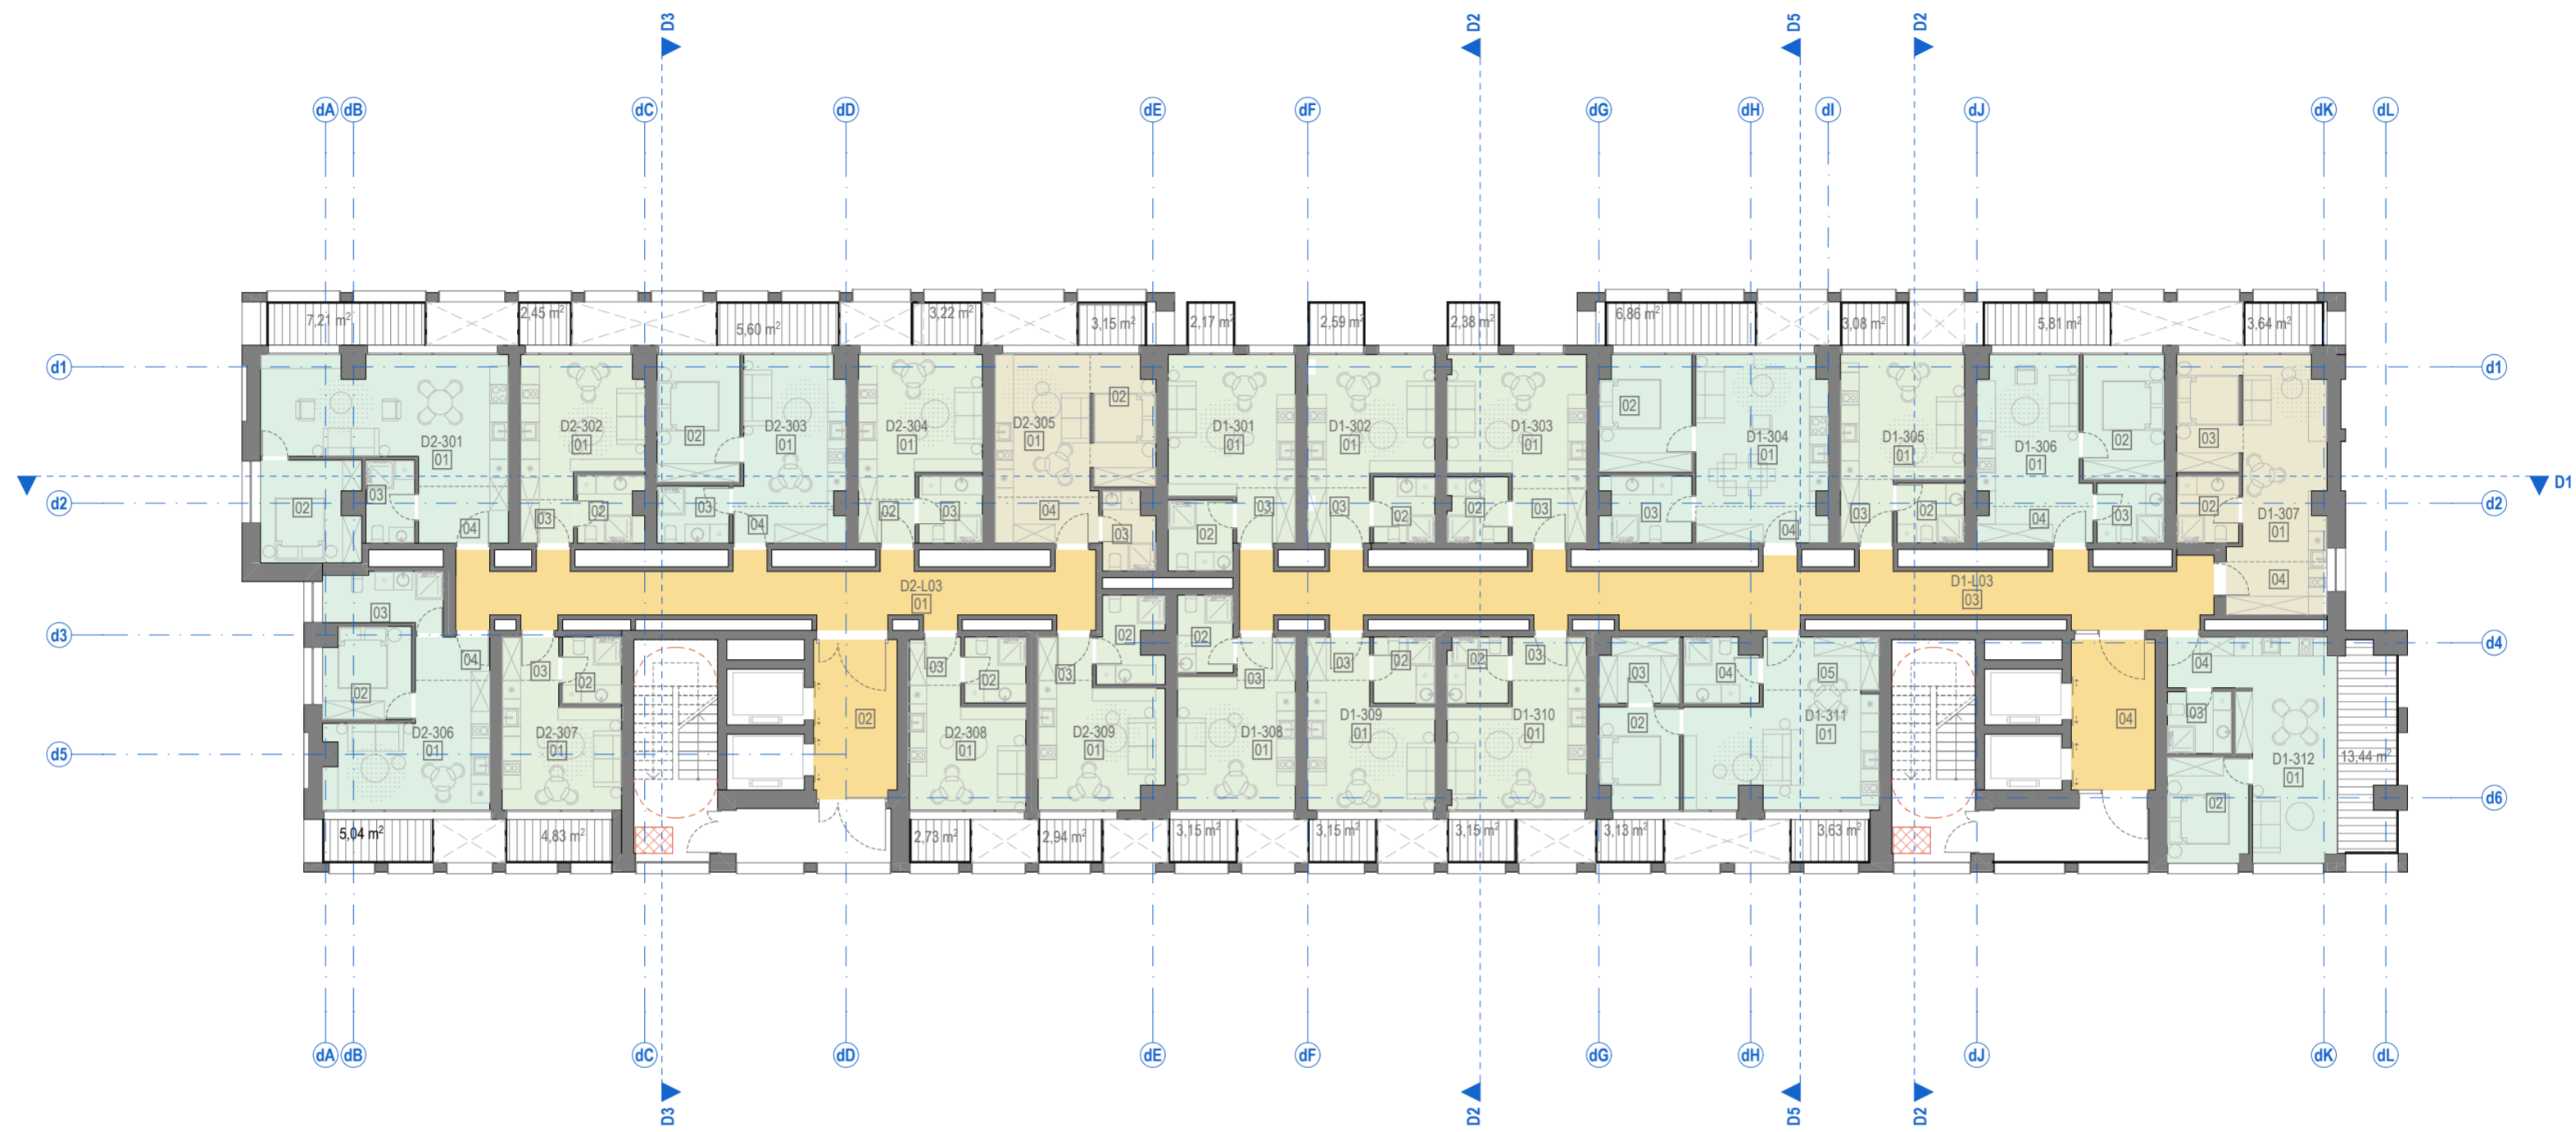


Nr.	ŽYMUO	PAVADINIMAS
1.	[Yellow swatch]	Bendro naudojimo patalpos (laiptinės, koridoriai)
2.	[Light green swatch]	GYVENAMOSIOS PATALPOS 1 kambario butas (22-25 m ²)
3.	[Light green swatch]	GYVENAMOSIOS PATALPOS 1,5 kambario butas (26-29 m ²)
4.	[Light green swatch]	GYVENAMOSIOS PATALPOS 2 kambarių butas (31-48 m ²)
5.	[Light green swatch]	GYVENAMOSIOS PATALPOS 3 kambarių butas (54-65 m ²)
6.	[Light green swatch]	GYVENAMOSIOS PATALPOS 4 kambarių butas (66-120 m ²)
7.	[Grey swatch]	Techninės patalpos
8.	[Hatched swatch]	Terasos, balkonai, lodžijos
9.	[Brown swatch]	Kitos paskirties patalpos (gyvenamosios, prekybos, paslaugų, maitinimo, mokslo, gydymo, sporto, poilsio.)

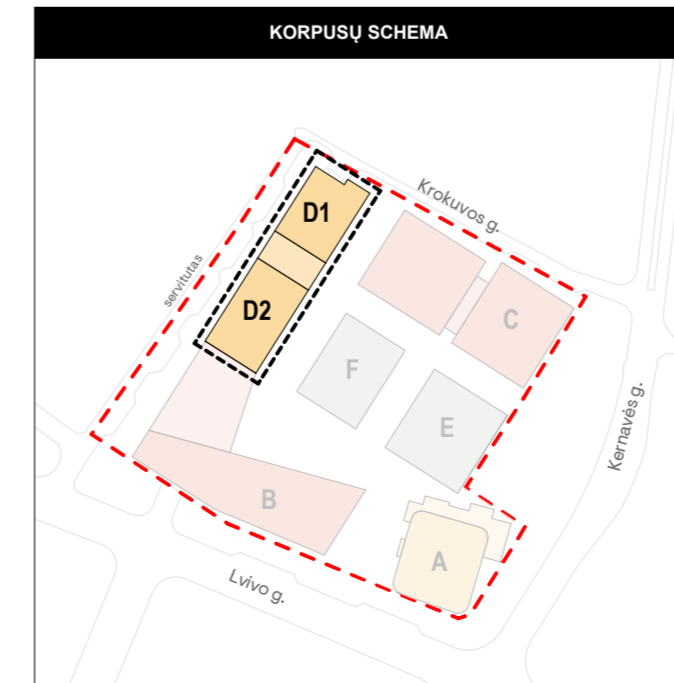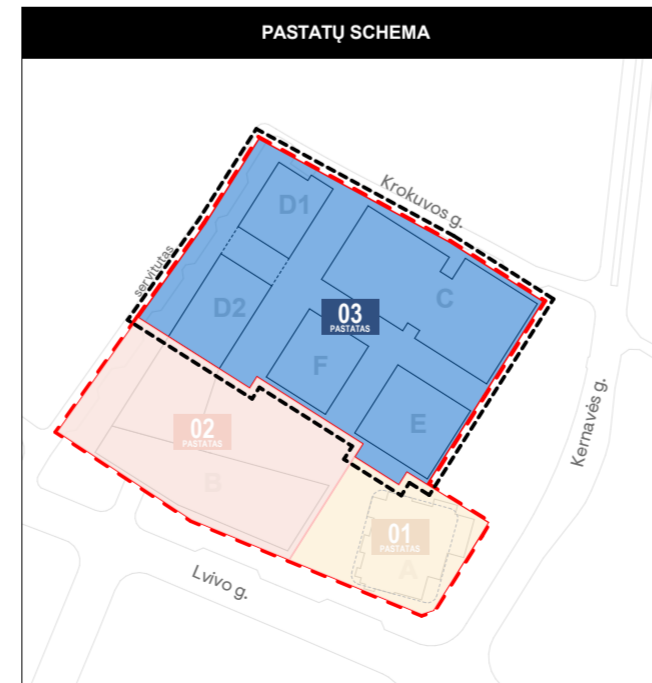


BENDROS PASTABOS:
1. Vidaus patalpų išplanavimas bus rengiamas ir sprendiniai tikslinami Techninio projekto metu.

0	2022-12-02	Derinimui, viešinimui, specialiųjų reikalavimų ir sąlygų gavimui
Laida	Išleidimo data	Laidos statusas. Keitimo priežastis (jei taikoma)
Kval. dok. Nr.	PROJEKTUOTOJAS sweco	UAB "Sweco" Lietuva Spaudos g. 6-1, LT-05132 Vilnius tel. +370 5 2622621 info@sweco.lt
35355	SPV	A. VILKENIS
Kval. dok. Nr.	aketuri	UAB "Aketuri architektai" Raugyklos g. 3-1, LT-01138, Vilnius tel. +370 6 1216112 info@aketuriarchitektai.lt
A1415	PDV	L. REKEVIČIUS
A1468	ARCH	M. REKEVIČIENĖ
	ARCH	E. DRAPANAUŠKIS
	ARCH	J.S. MORA MORALES
	ARCH	K. ŽIRGULYTĖ
Statinio projekto pavadinimas:	ADMINISTRACINĖS PASKIRTIES PASTATŲ (7.2) IR DAUGIABUČIO GYVENAMOJO NAMO (6.3) LVIVO G. 59, VILNIUJE STATYBOS PROJEKTAS	
Dokumento pavadinimas:	STATINIO ARCHITEKTŪROS DALIS	
Brežinio pavadinimas:	D Korpuso 3A schema M 1:200	LAIDA 0
Dokumento žymuo:	Kūb "Releven Prime Properties"	LAPŲ LAPAI 1 1


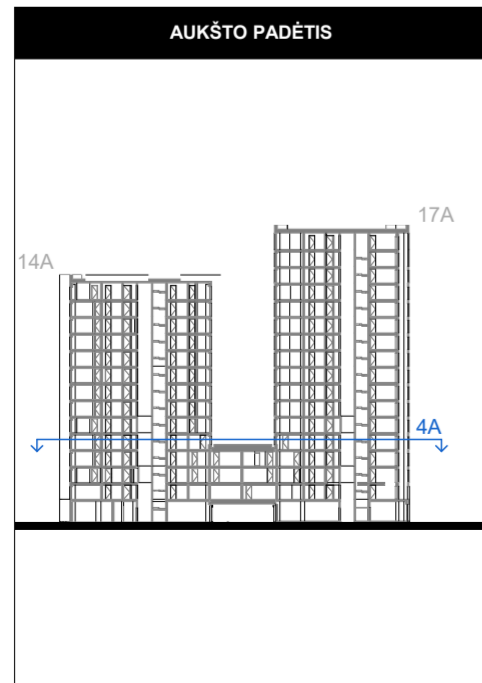


PATALPŲ SUTARTINIAI ŽYMĖJIMAI		
Nr.	ŽYMUO	PAVADINIMAS
1.	[Yellow box]	Bendro naudojimo patalpos (laiptinės, koridoriai)
2.	[Light green box]	GYVENAMOSIOS PATALPOS 1 kambario butas (22-25 m ²)
3.	[Light green box]	GYVENAMOSIOS PATALPOS 1,5 kambario butas (26-29 m ²)
4.	[Light green box]	GYVENAMOSIOS PATALPOS 2 kambarių butas (31-48 m ²)
5.	[Light green box]	GYVENAMOSIOS PATALPOS 3 kambarių butas (54-65 m ²)
6.	[Light green box]	GYVENAMOSIOS PATALPOS 4 kambarių butas (66-120 m ²)
7.	[Grey box]	Techninės patalpos
8.	[Hatched box]	Terasos, balkonai, lodžijos
9.	[Brown box]	Kitos paskirties patalpos (gyvenamosios, prekybos, paslaugų, maitinimo, mokslo, gydymo, sporto, poilsio.)

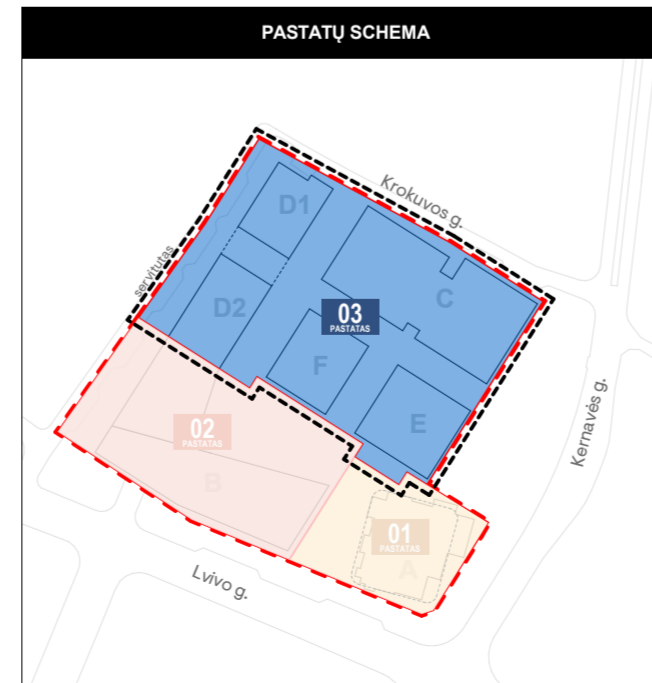


BENDROS PASTABOS:
1. Vidaus patalpų išplanavimas bus rengiamas ir sprendiniai tikslinami Techninio projekto metu.

0	2022-12-02	Derinimui, viešinimui, specialiųjų reikalavimų ir sąlygų gavimui		
Laida	Išleidimo data	Laidos statusas. Ketinimo priežastis (jei taikoma)		
Kval. dok. Nr.	PROJEKTUOTOJAS sweco	UAB "Sweco" Lietuva Spaudos g. 6-1, LT-05132 Vilnius tel. +370 5 2622621 info@sweco.lt	Statinio projekto pavadinimas: ADMINISTRACINĖS PASKIRTIES PASTATŲ (7.2) IR DAUGIABUČIO GYVENAMOJO NAMO (6.3) LVIVO G. 59, VILNIUJE STATYBOS PROJEKTAS	
35355	SPV	A. VILKENIS		
Kval. dok. Nr.	aketuri	UAB "Aketuri architektai" Raugyklos g. 3-1, LT-01138, Vilnius tel. +370 6 1216112 info@aketuriarchitektai.lt		
A1415	PDV	L. REKEVIČIUS	Dokumento pavadinimas: STATINIO ARCHITEKTŪROS DALIS	
A1468	ARCH	M. REKEVIČIENĖ		
	ARCH	E. DRAPANAUŠKIS		
	ARCH	J.S. MORA MORALES		
	ARCH	K. ŽIRGULYTĖ	Brėžinio pavadinimas: D Korpuso 4A schema M 1:200	LAIDA
				0
Kalb. trump.:	Užsakovas:	Dokumento žymuo:		LAPŲ
LT	KŪB "Releven Prime Properties"	22050_03D_PP_SA.B_01.4		LAPAI
				1

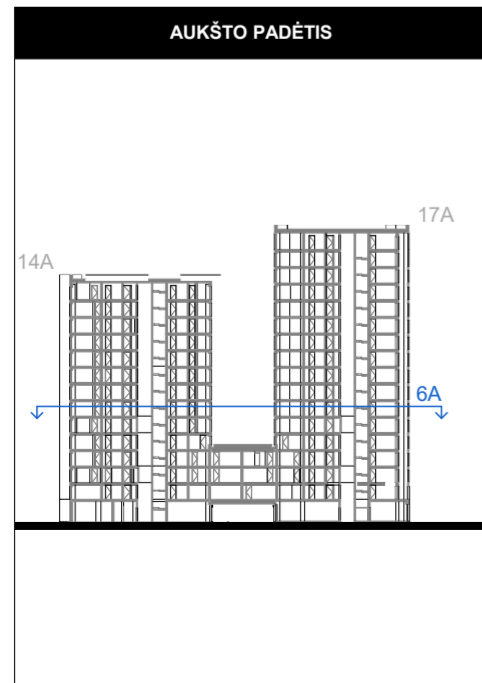
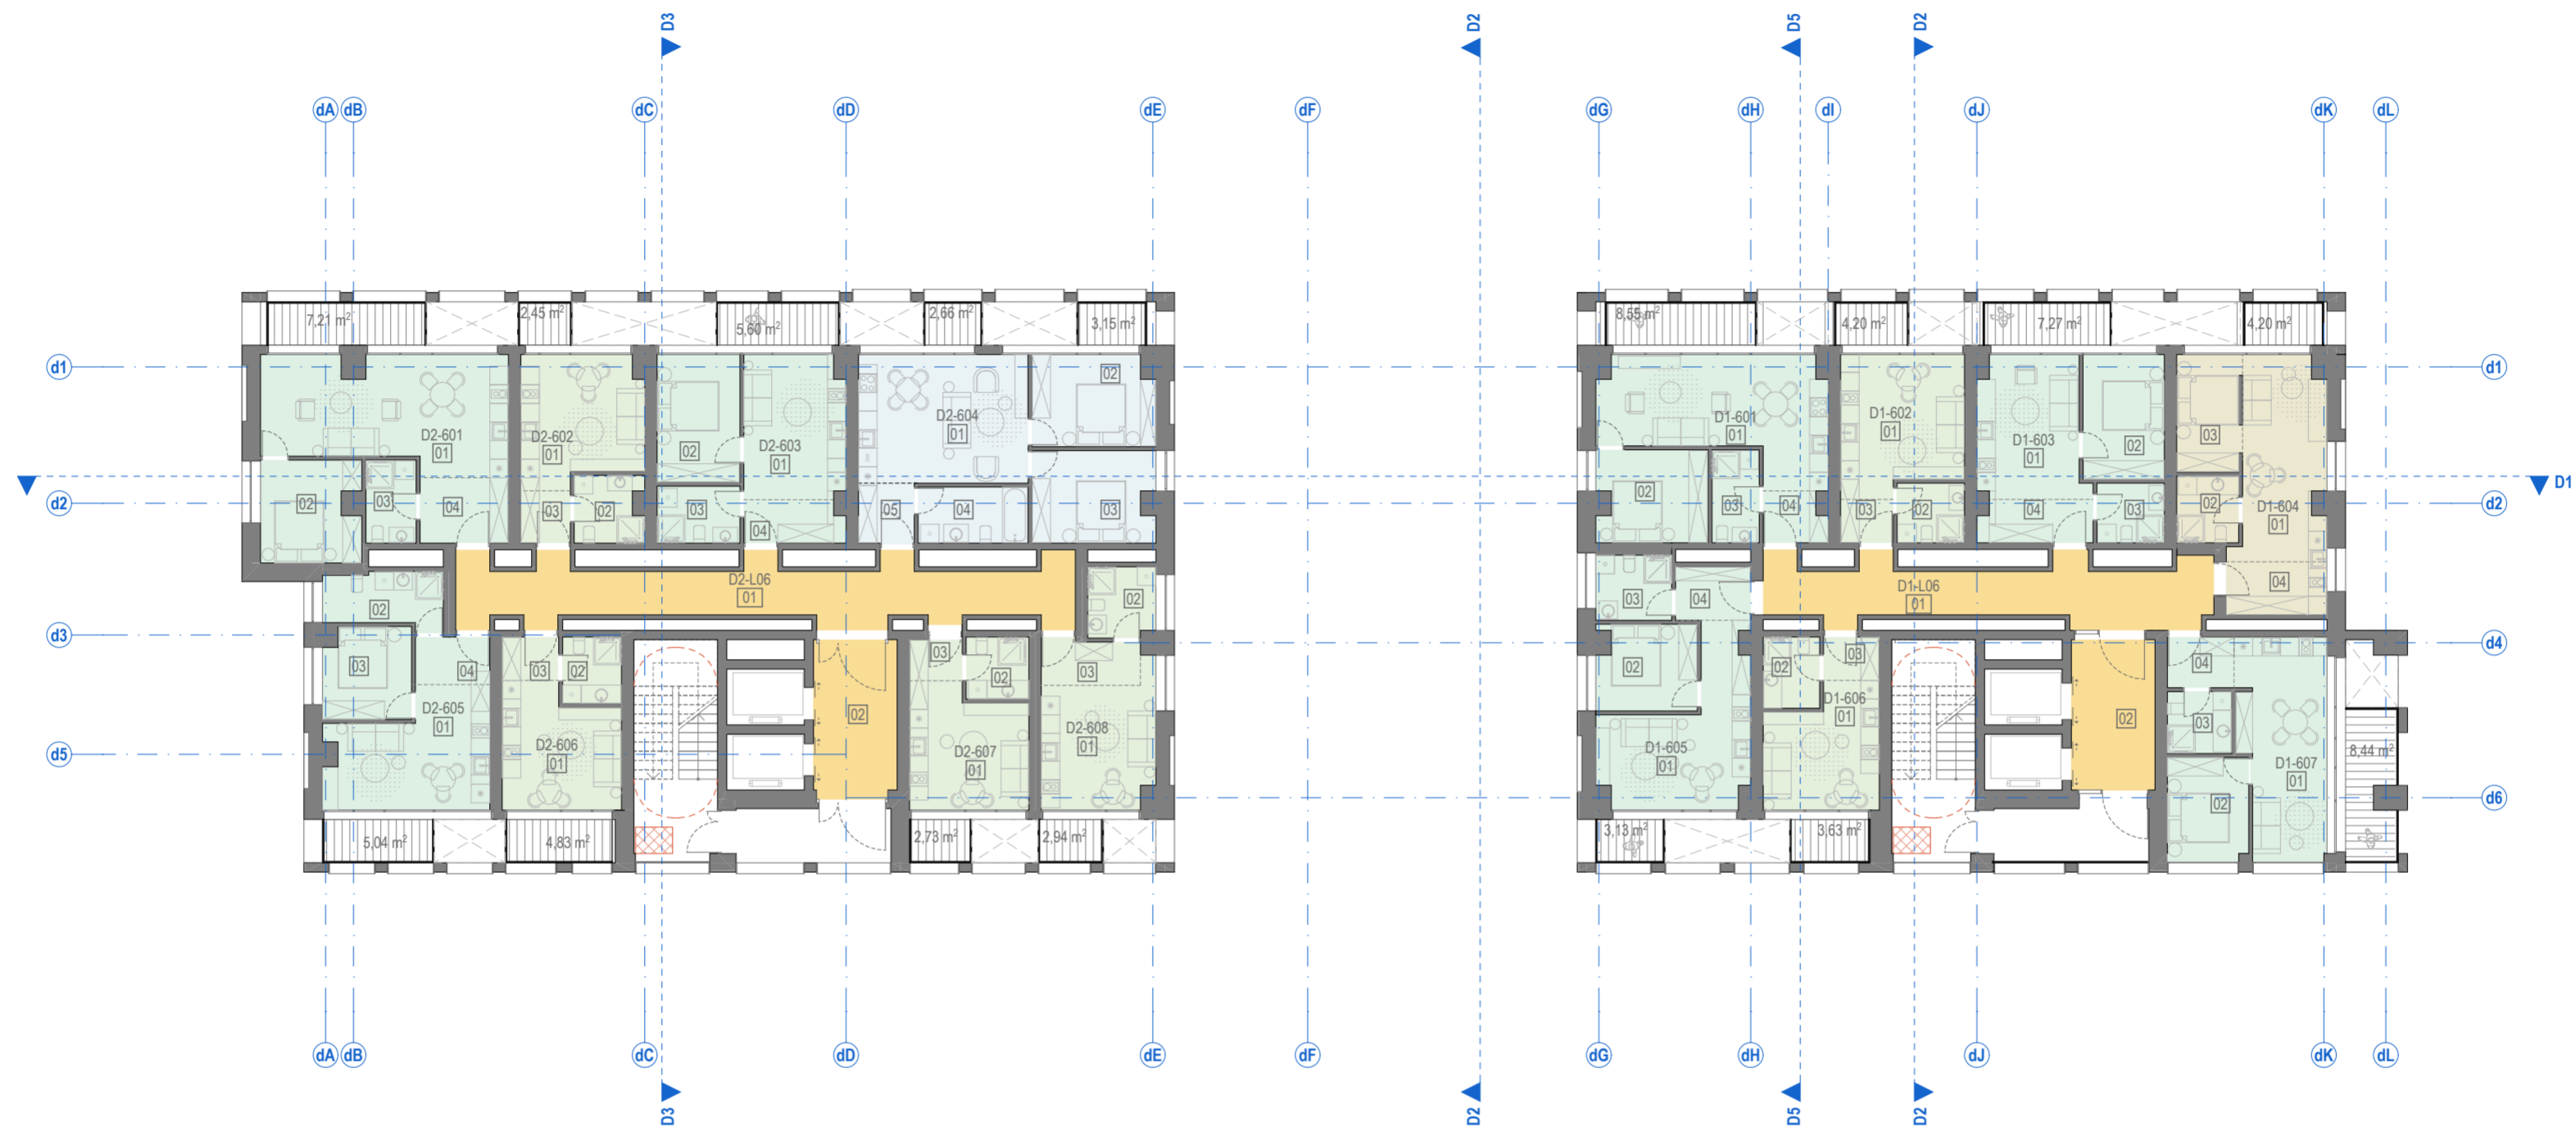


Nr.	ŽYMUO	PAVADINIMAS
1.	[Yellow box]	Bendro naudojimo patalpos (laiptinės, koridoriai)
2.	[Light green box]	GYVENAMOSIOS PATALPOS 1 kambario butas (22-25 m ²)
3.	[Light green box]	GYVENAMOSIOS PATALPOS 1,5 kambario butas (26-29 m ²)
4.	[Light green box]	GYVENAMOSIOS PATALPOS 2 kambarių butas (31-48 m ²)
5.	[Light green box]	GYVENAMOSIOS PATALPOS 3 kambarių butas (54-65 m ²)
6.	[Light green box]	GYVENAMOSIOS PATALPOS 4 kambarių butas (66-120 m ²)
7.	[Grey box]	Techninės patalpos
8.	[Hatched box]	Terasos, balkonai, lodžijos
9.	[Brown box]	Kitos paskirties patalpos (gyvenamosios, prekybos, paslaugų, maitinimo, mokslo, gydymo, sporto, poilsio.)

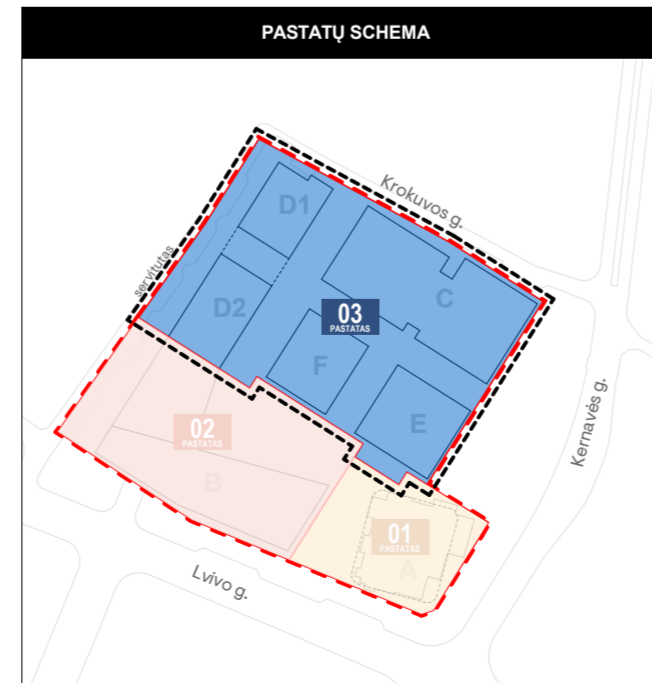


BENDROS PASTABOS:
1. Vidaus patalpų išplanavimas bus rengiamas ir sprendiniai tikslinami Techninio projekto metu.

0	2022-12-02	Derinimui, viešinimui, specialiųjų reikalavimų ir sąlygų gavimui
Laida	Išleidimo data	Laidos statusas. Ketinimo priežastis (jei taikoma)
Kval. dok. Nr.	PROJEKTUOTOJAS sweco	UAB "Sweco" Lietuva Spaudos g. 6-1, LT-05132 Vilnius tel. +370 5 2622621 info@sweco.lt
35355	SPV	A. VILKENIS
Kval. dok. Nr.	aketuri	UAB "Aketuri architektai" Rauškyklos g. 3-1, LT-01138, Vilnius tel. +370 6 1216112 info@aketuriarchitektai.lt
A1415	PDV	L. REKEVIČIUS
A1468	ARCH	M. REKEVIČIENĖ
	ARCH	E. DRAPANAUŠKIS
	ARCH	J.S. MORA MORALES
	ARCH	K. ŽIRGULYTĖ
Statinio projekto pavadinimas:	ADMINISTRACINĖS PASKIRTIES PASTATŲ (7.2) IR DAUGIABUČIO GYVENAMOJO NAMO (6.3) LVIVO G. 59, VILNIUJE STATYBOS PROJEKTAS	
Dokumento pavadinimas:	STATINIO ARCHITEKTŪROS DALIS	
Brežinio pavadinimas:	D Korpuso 6A schema M 1:200	LAIDA 0
Dokumento žymuo:	22050_03D_PP_SA.B_01.6	LAPŲ LAPAI 1 1
Kalb. trump.: LT	Užsakovas: KŪB "Releven Prime Properties"	

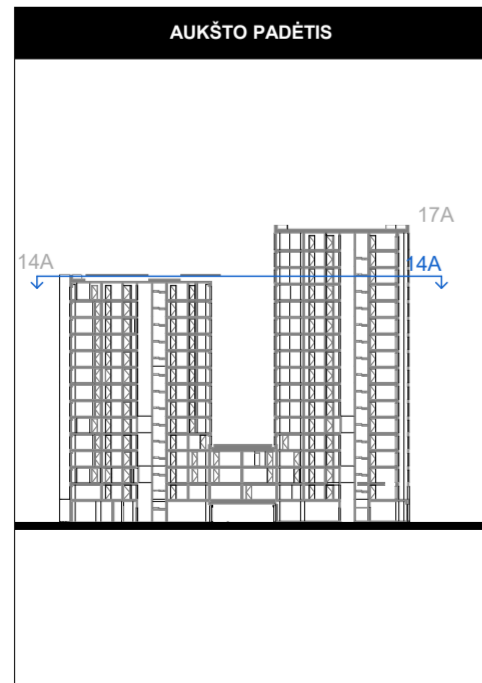
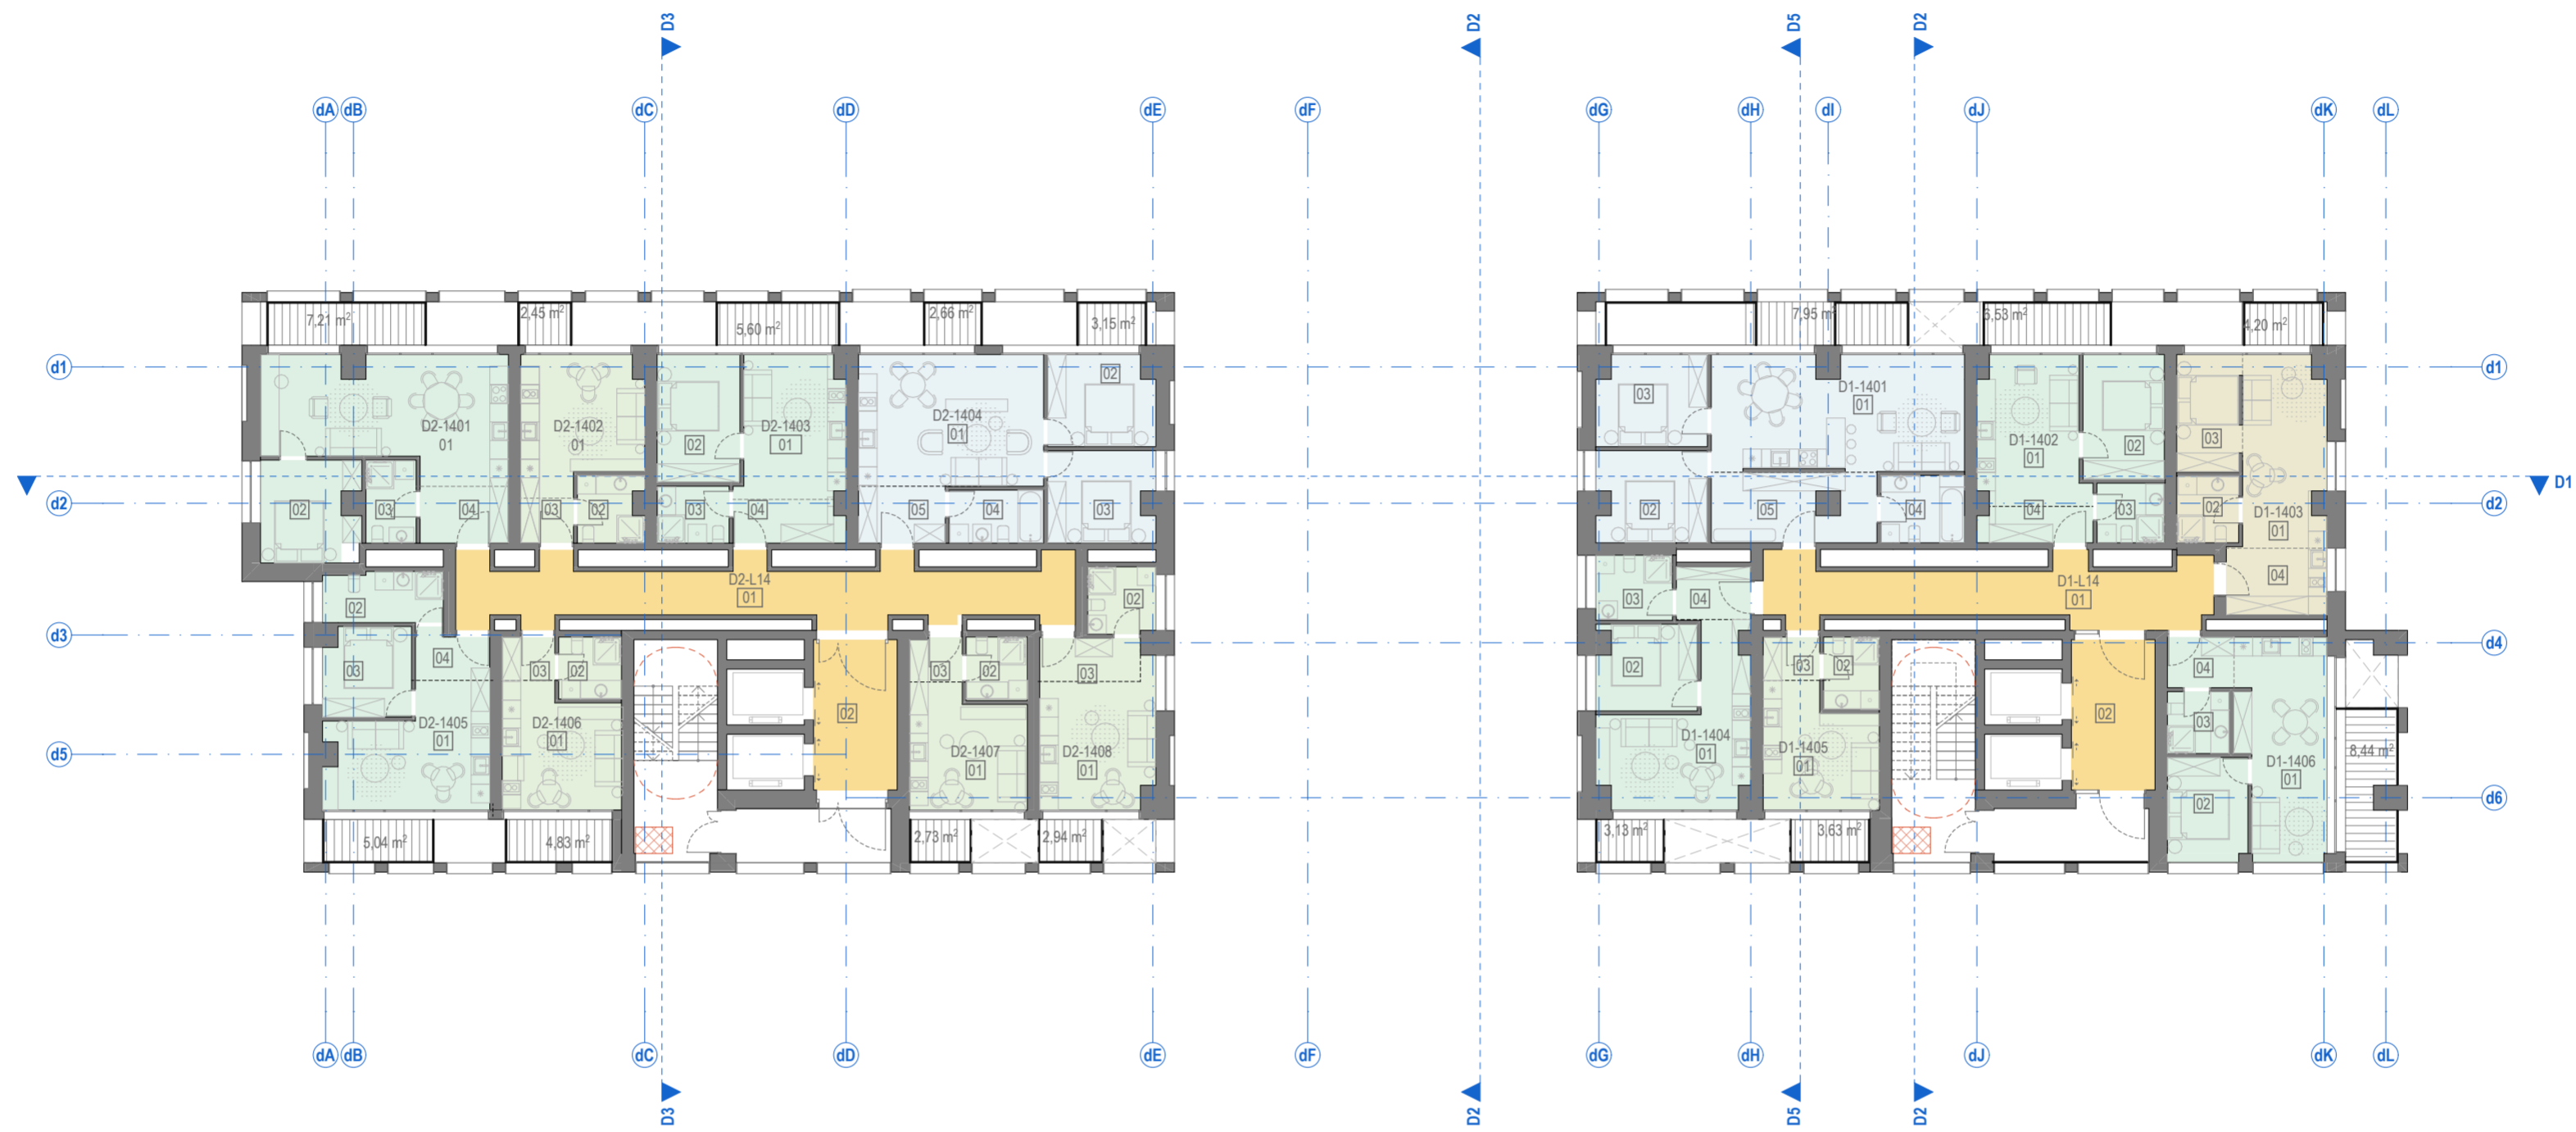


Nr.	ŽYMUO	PAVADINIMAS
1.	[Yellow box]	Bendro naudojimo patalpos (laiptinės, koridoriai)
2.	[Light green box]	GYVENAMOSIOS PATALPOS 1 kambario butas (22-25 m ²)
3.	[Light green box]	GYVENAMOSIOS PATALPOS 1,5 kambario butas (26-29 m ²)
4.	[Light green box]	GYVENAMOSIOS PATALPOS 2 kambarių butas (31-48 m ²)
5.	[Light green box]	GYVENAMOSIOS PATALPOS 3 kambarių butas (54-65 m ²)
6.	[Light green box]	GYVENAMOSIOS PATALPOS 4 kambarių butas (66-120 m ²)
7.	[Grey box]	Techninės patalpos
8.	[Hatched box]	Terasos, balkonai, lodžijos
9.	[Brown box]	Kitos paskirties patalpos (gyvenamosios, prekybos, paslaugų, maitinimo, mokslo, gydymo, sporto, poilsio.)

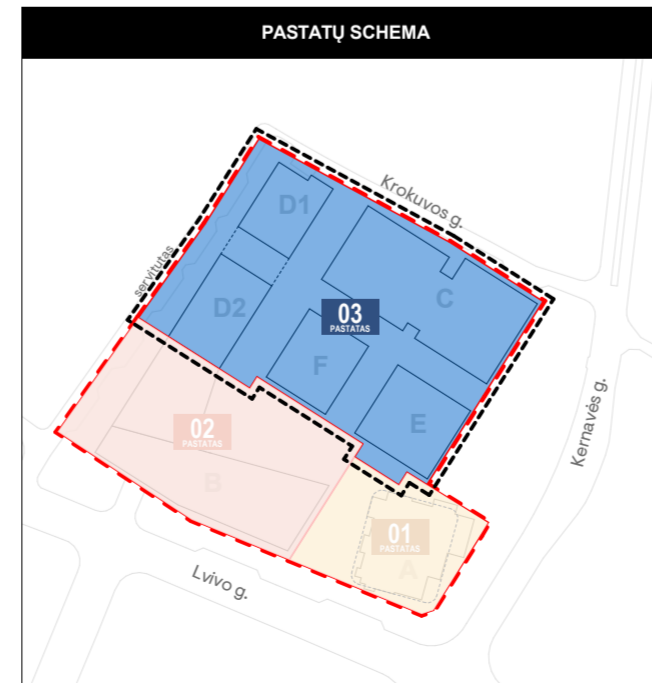


BENDROS PASTABOS:
1. Vidaus patalpų išplanavimas bus rengiamas ir sprendiniai tikslinami Techninio projekto metu.

0	2022-12-02	Derinimui, viešinimui, specialiųjų reikalavimų ir sąlygų gavimui
Laida	Išleidimo data	Laidos statusas. Ketinimo priežastis (jei taikoma)
Kval. dok. Nr.	PROJEKTUOTOJAS sweco	UAB "Sweco" Lietuva Spaudos g. 6-1, LT-05132 Vilnius tel. +370 5 2622621 info@sweco.lt
35355	SPV	A. VILKENIS
Kval. dok. Nr.	arketuri	UAB "Aketuri architektai" Rauškyklos g. 3-1, LT-01138, Vilnius tel. +370 6 1216112 info@aketuriarchitektai.lt
A1415	PDV	L. REKEVIČIUS
A1468	ARCH	M. REKEVIČIENĖ
	ARCH	E. DRAPANAUŠKIS
	ARCH	J.S. MORA MORALES
	ARCH	K. ŽIRGULYTĖ
Statinio projekto pavadinimas:	ADMINISTRACINĖS PASKIRTIES PASTATŲ (7.2) IR DAUGIABUČIO GYVENAMOJO NAMO (6.3) LVIVO G. 59, VILNIUJE STATYBOS PROJEKTAS	
Dokumento pavadinimas:	STATINIO ARCHITEKTŪROS DALIS	
Brežinio pavadinimas:	D Korpuso 14A schema M 1:200	LAIDA 0
Dokumento žymuo:	22050_03D_PP_SA.B_01.14	LAPŲ LAPAI 1 1
Kalb. trump.:	Užsakovas: LT KŪB "Releven Prime Properties"	

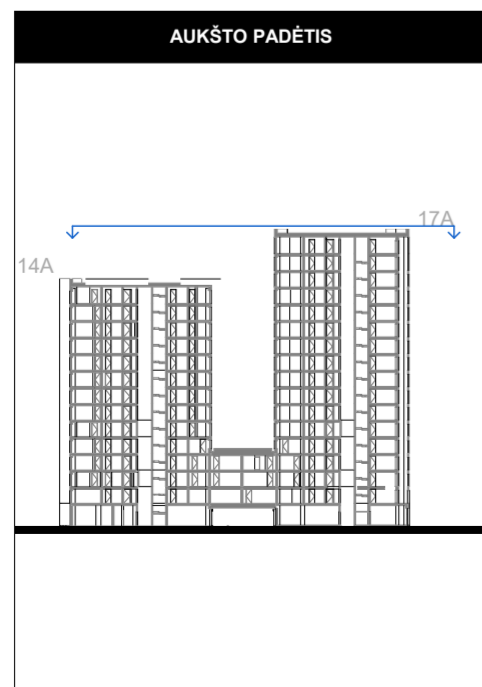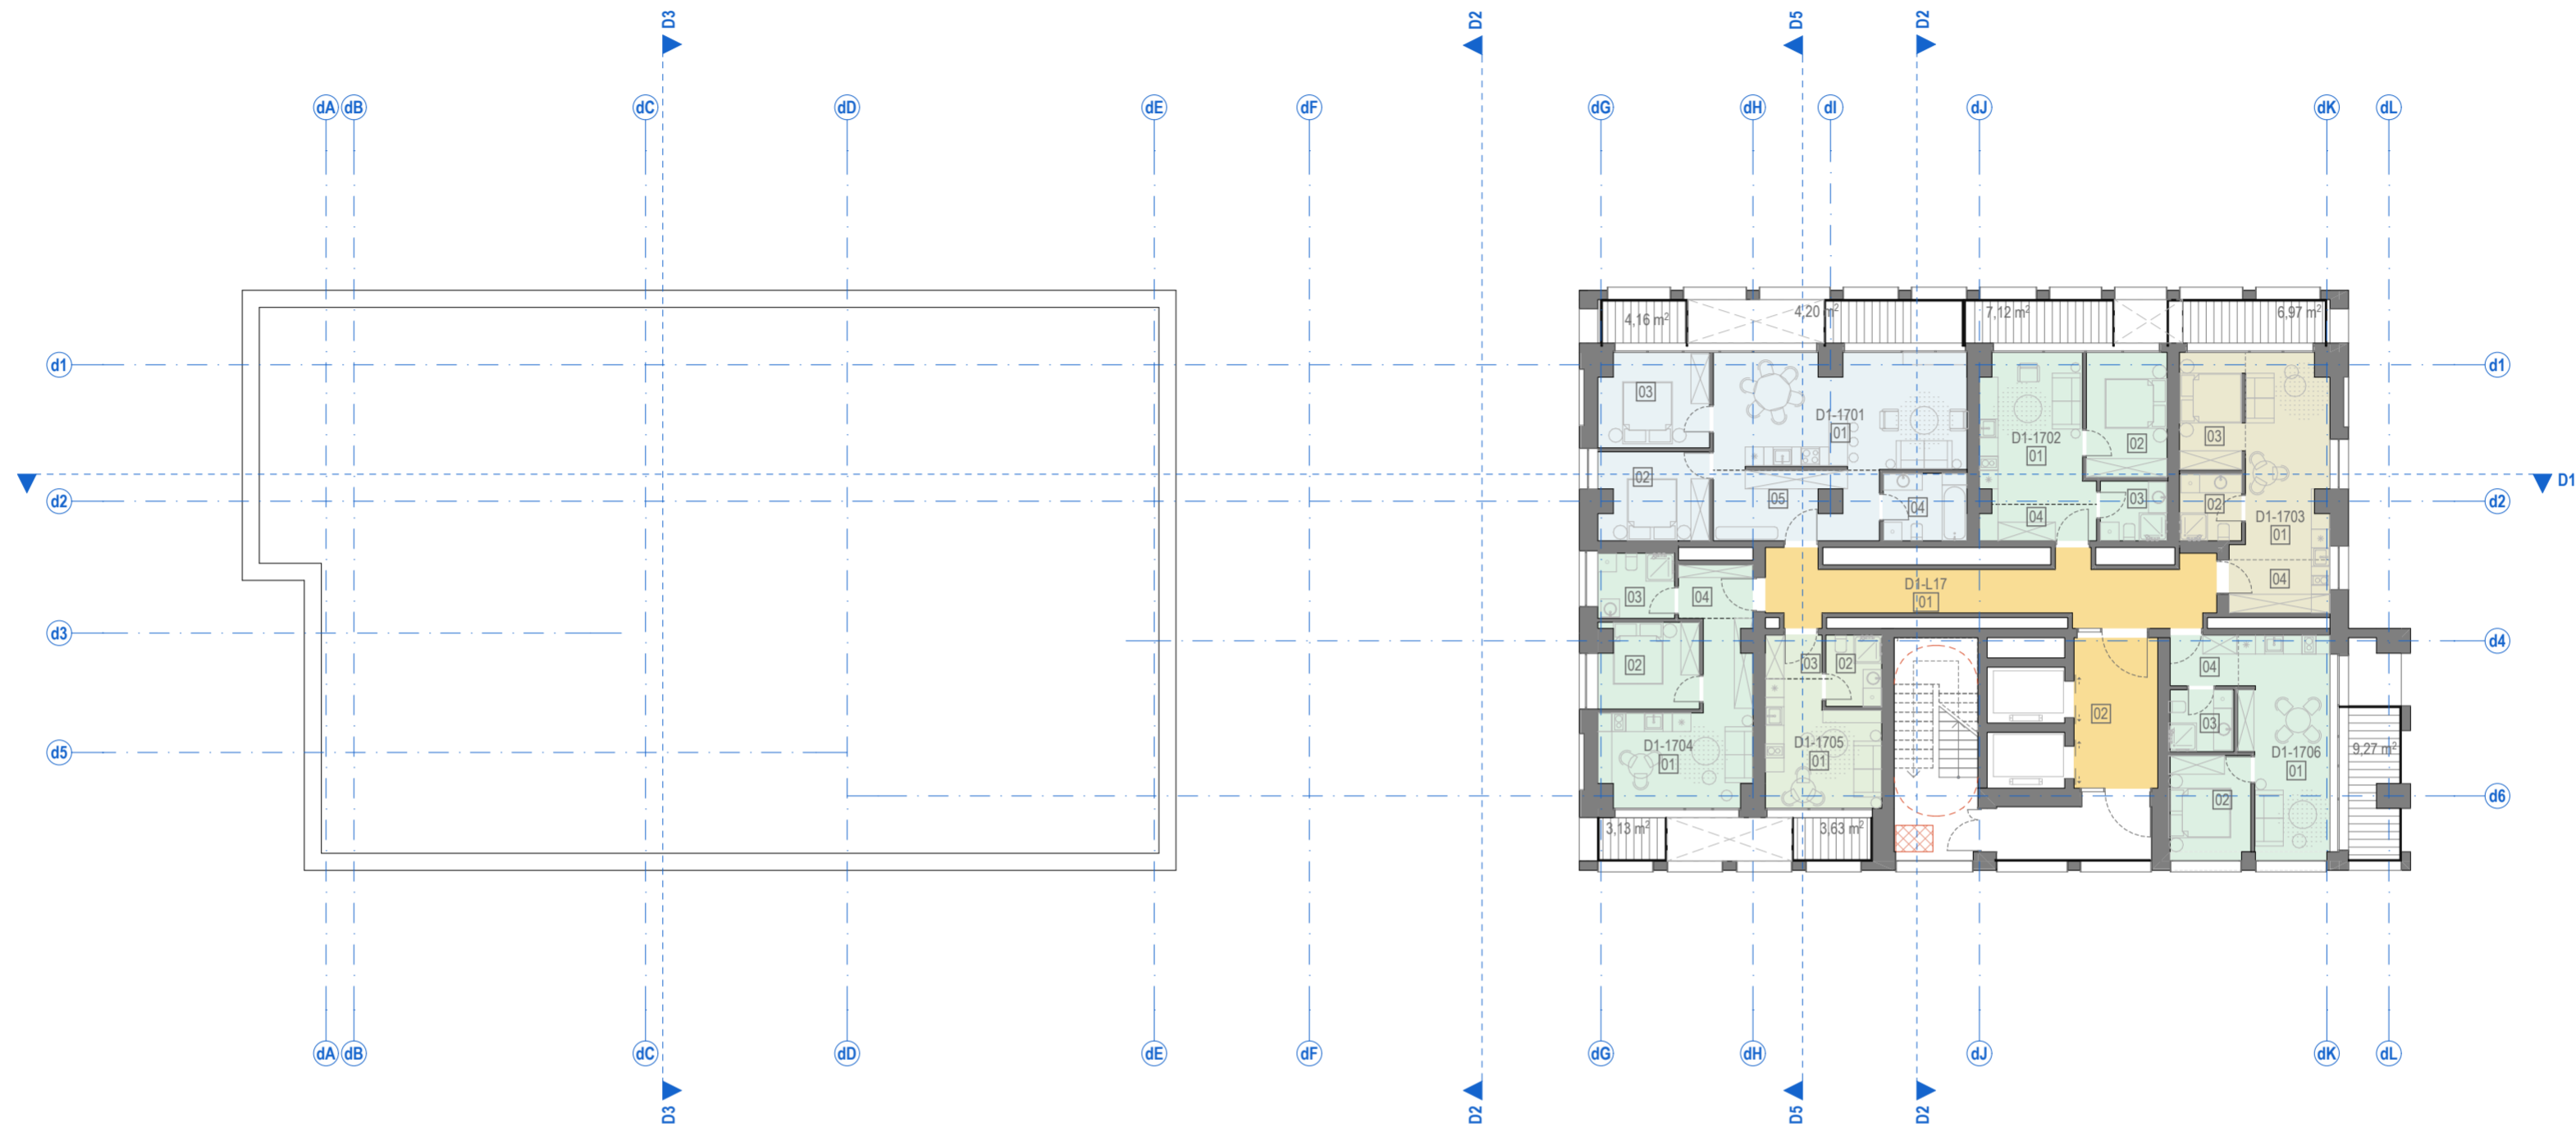


Nr.	ŽYMUO	PAVADINIMAS
1.	[Yellow box]	Bendro naudojimo patalpos (laiptinės, koridoriai)
2.	[Light green box]	GYVENAMOSIOS PATALPOS 1 kambario butas (22-25 m ²)
3.	[Light green box]	GYVENAMOSIOS PATALPOS 1,5 kambario butas (26-29 m ²)
4.	[Light green box]	GYVENAMOSIOS PATALPOS 2 kambarių butas (31-48 m ²)
5.	[Light green box]	GYVENAMOSIOS PATALPOS 3 kambarių butas (54-65 m ²)
6.	[Light green box]	GYVENAMOSIOS PATALPOS 4 kambarių butas (66-120 m ²)
7.	[Grey box]	Techninės patalpos
8.	[Hatched box]	Terasos, balkonai, lodžijos
9.	[Brown box]	Kitos paskirties patalpos (gyvenamosios, prekybos, paslaugų, maitinimo, mokslo, gydymo, sporto, poilsio.)

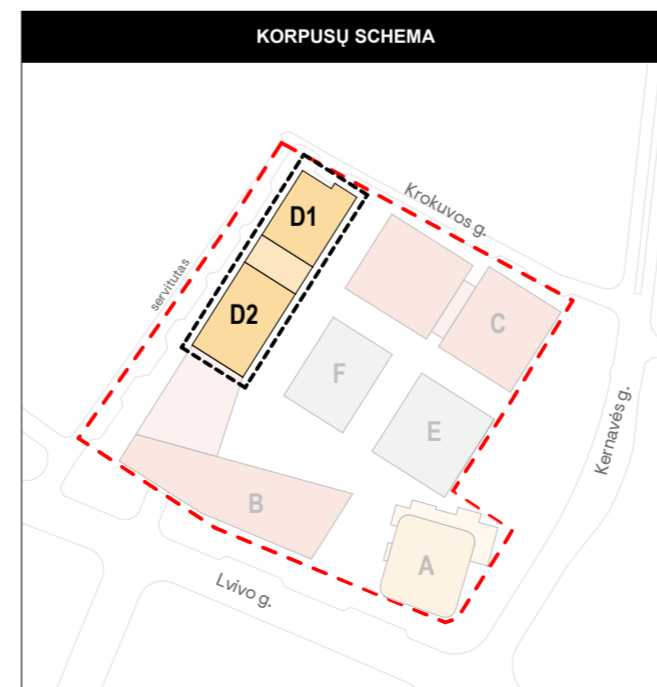


BENDROS PASTABOS:
1. Vidaus patalpų išplanavimas bus rengiamas ir sprendiniai tikslinami Techninio projekto metu.

0	2022-12-02	Derinimui, viešinimui, specialiųjų reikalavimų ir sąlygų gavimui
Laida	Išleidimo data	Laidos statusas. Kėtimio priežastis (jei taikoma)
Kval. dok. Nr.	PROJEKTUOTOJAS sweco	UAB "Sweco" Lietuva Spaudos g. 6-1, LT-05132 Vilnius tel. +370 5 2622621 info@sweco.lt
35355	SPV	A. VILKENIS
Kval. dok. Nr.	aketuri	UAB "Aketuri architektai" Raugyklos g. 3-1, LT-01138, Vilnius tel. +370 6 1216112 info@aketuriarchitektai.lt
A1415	PDV	L. REKEVIČIUS
A1468	ARCH	M. REKEVIČIENĖ
	ARCH	E. DRAPANAUSKIS
	ARCH	J.S. MORA MORALES
	ARCH	K. ŽIRGULYTĖ
Statinio projekto pavadinimas:	ADMINISTRACINĖS PASKIRTIES PASTATŲ (7.2) IR DAUGIABUČIO GYVENAMOJO NAMO (6.3) LVIVO G. 59, VILNIUJE STATYBOS PROJEKTAS	
Dokumento pavadinimas:	STATINIO ARCHITEKTŪROS DALIS	
Brežinio pavadinimas:	D Korpuso 17A schema M 1:200	LAIDA 0
Dokumento žymuo:	22050_03D_PP_SA.B_01.17	LAPŲ LAPAI 1 1
Kalb. trump.:	Užsakovas: LT KŪB "Releven Prime Properties"	




Pagal Detalųjį planą:
max. alt. 179.00
max aukštis 70.00m

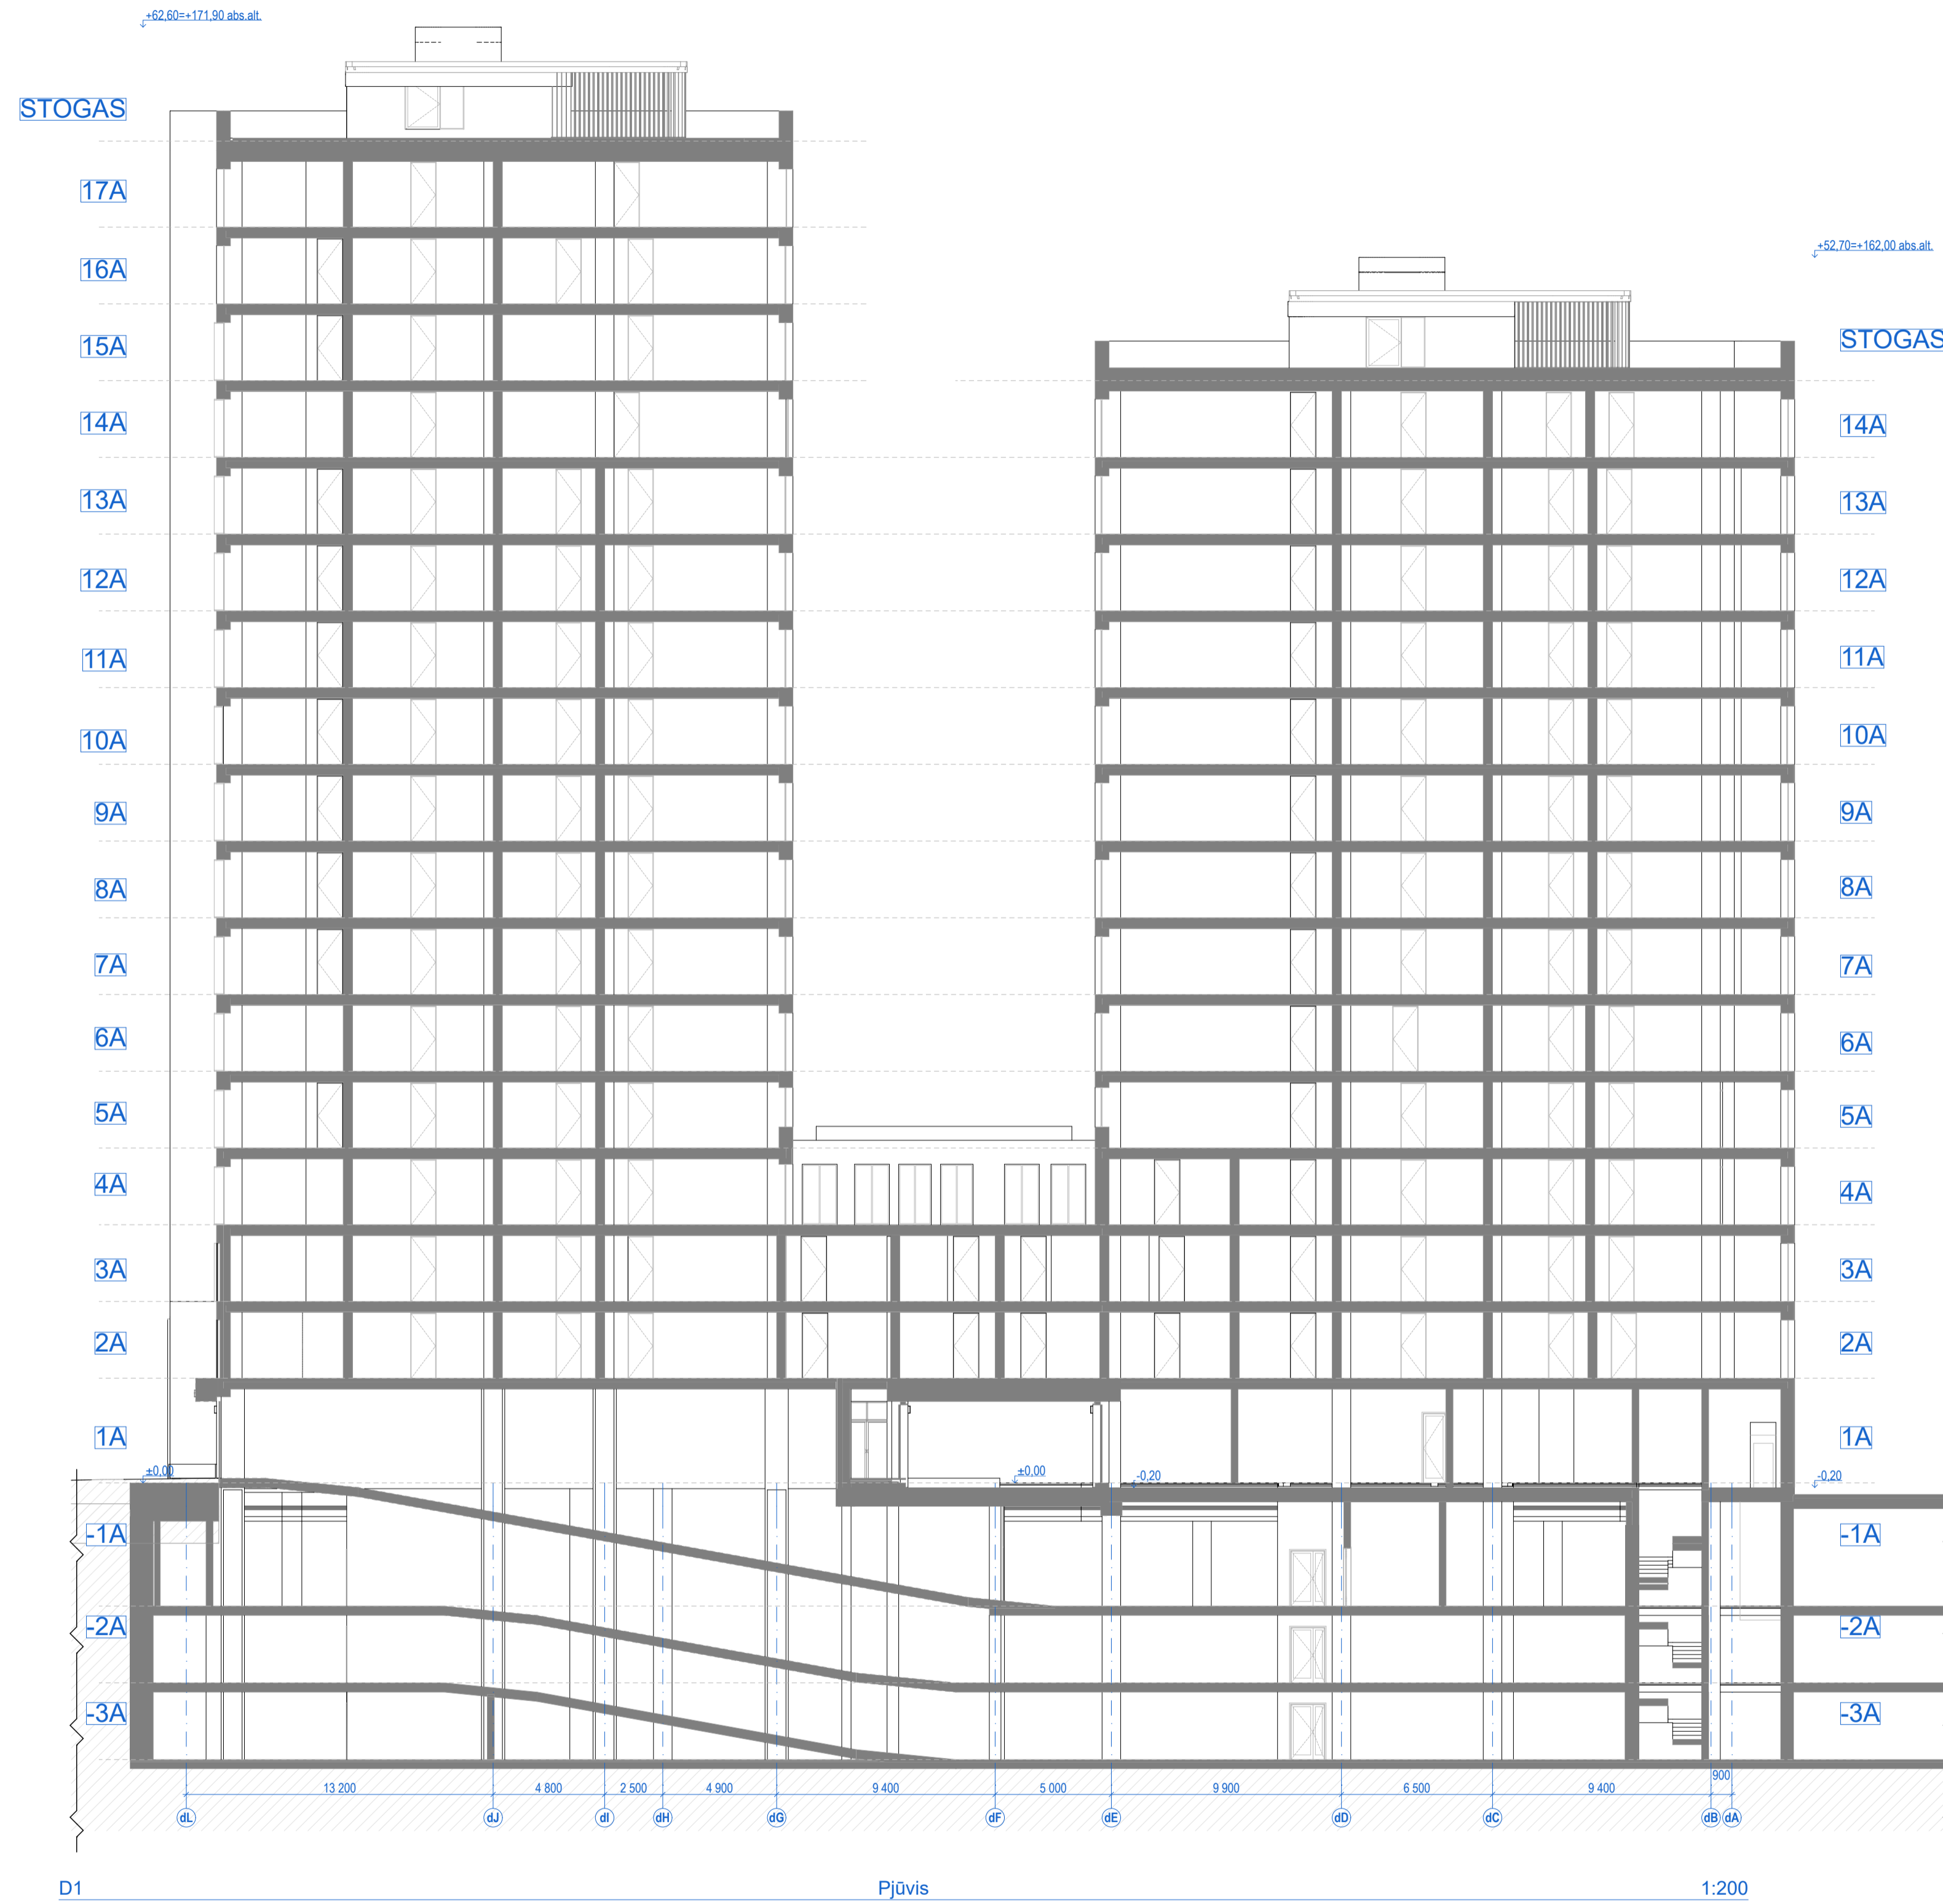


Pagal Detalųjį planą:
max. alt. 179.00
max aukštis 70.00m

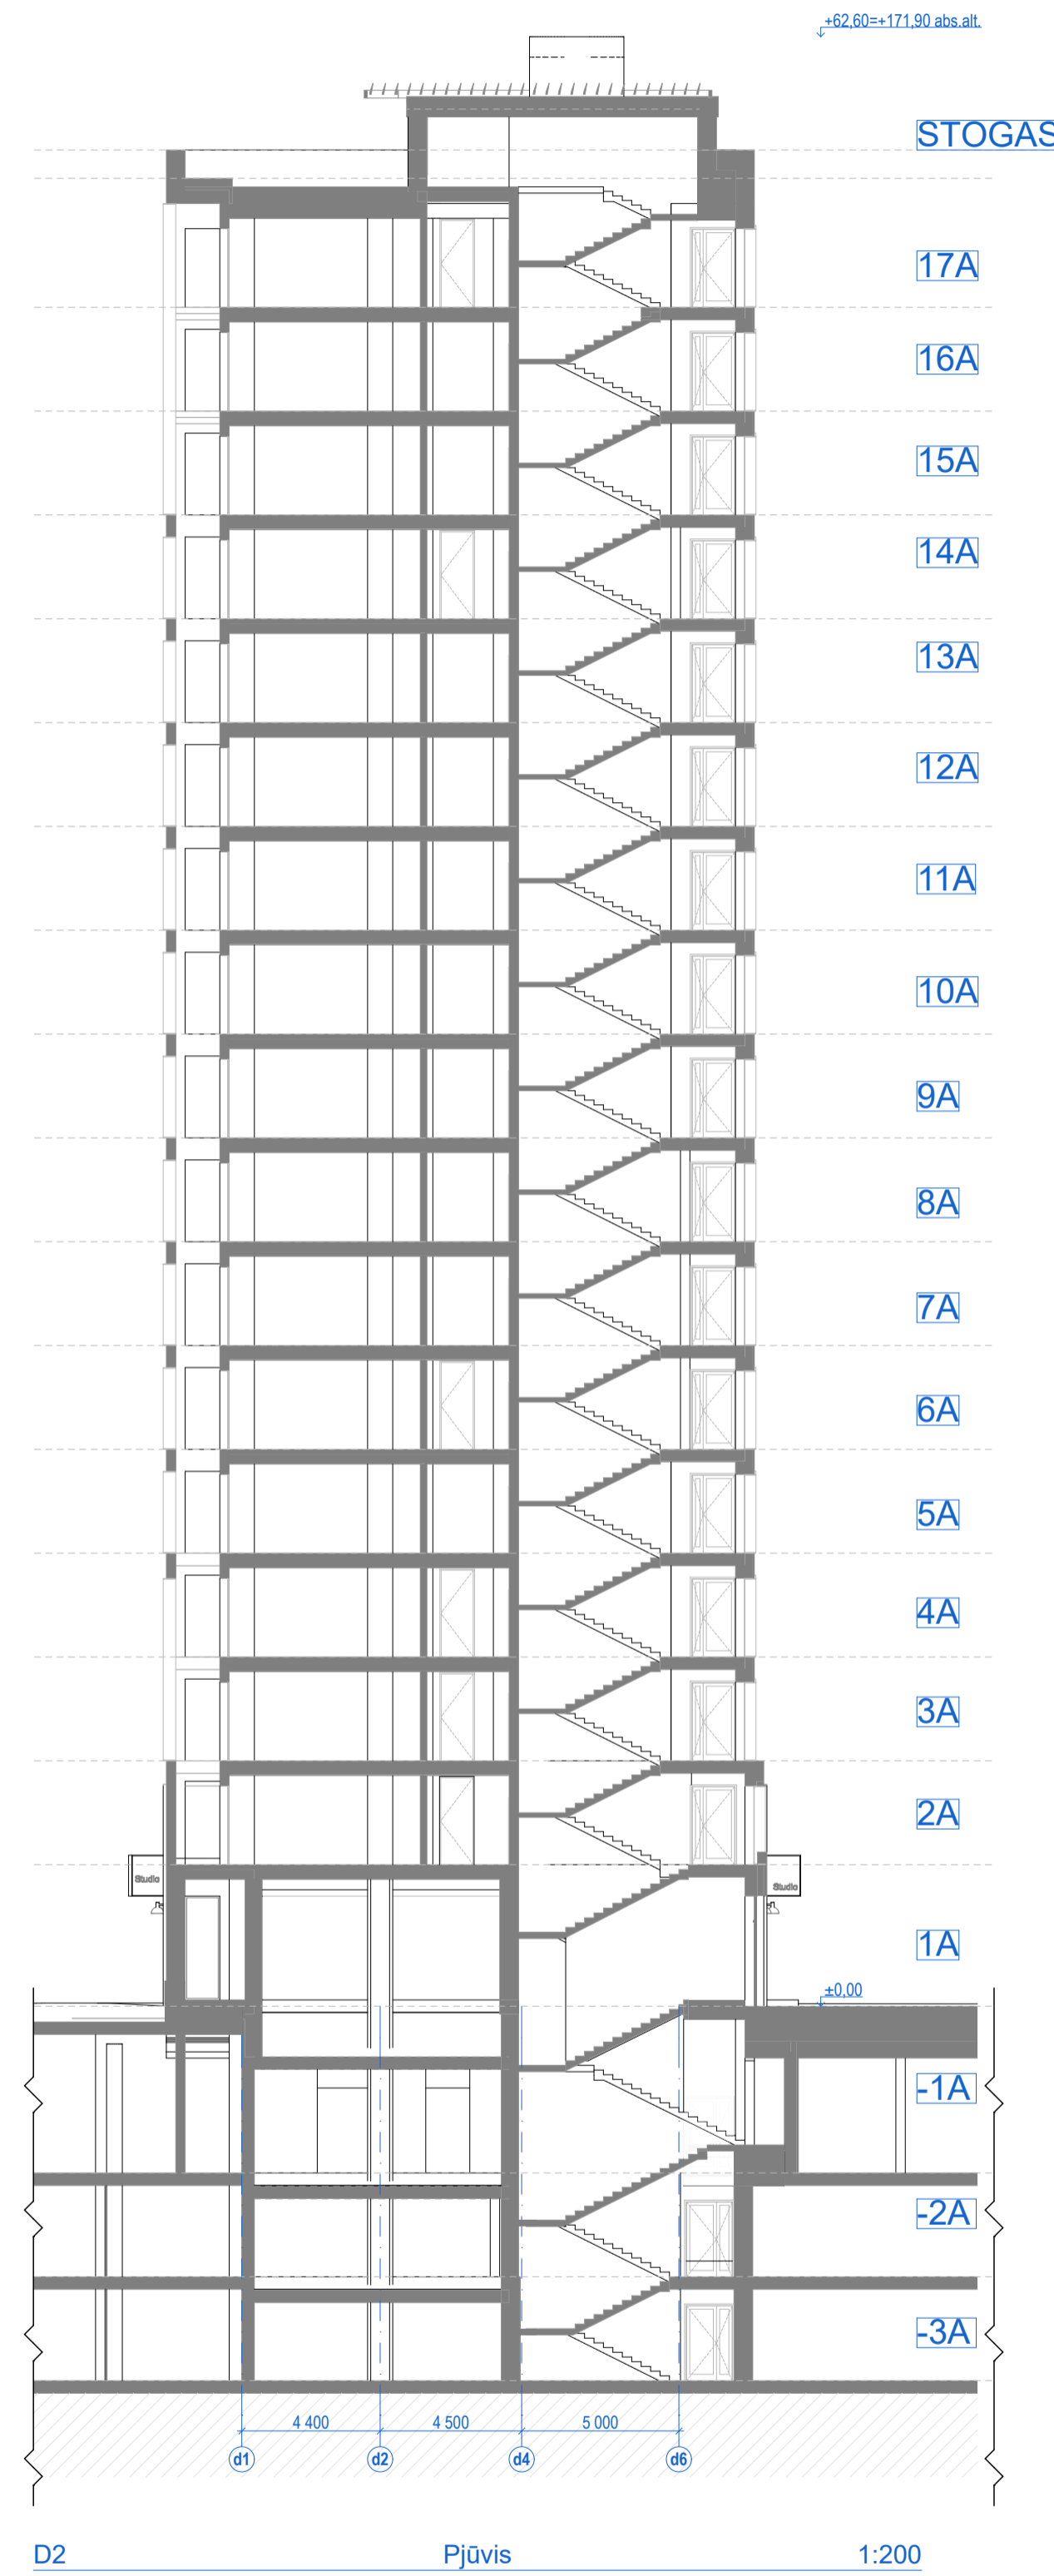

Pagal Detalųjį planą:
max. alt. 179.00
max aukštis 70.00m

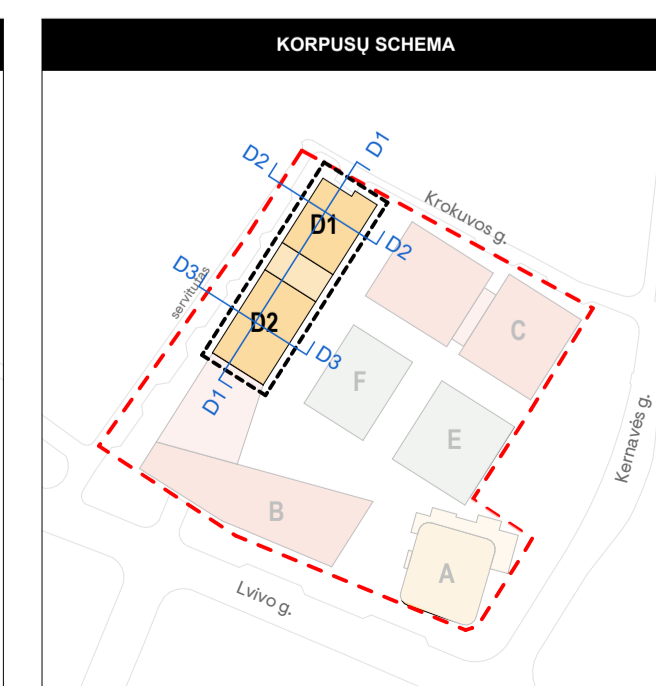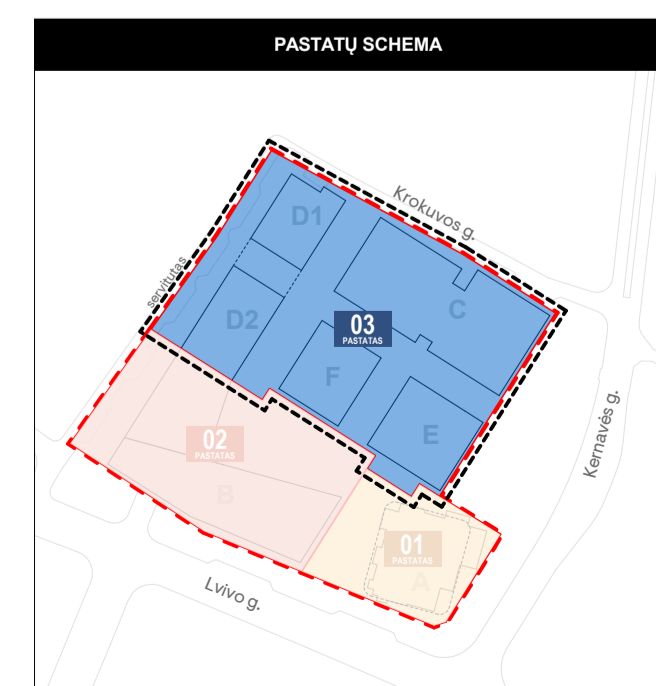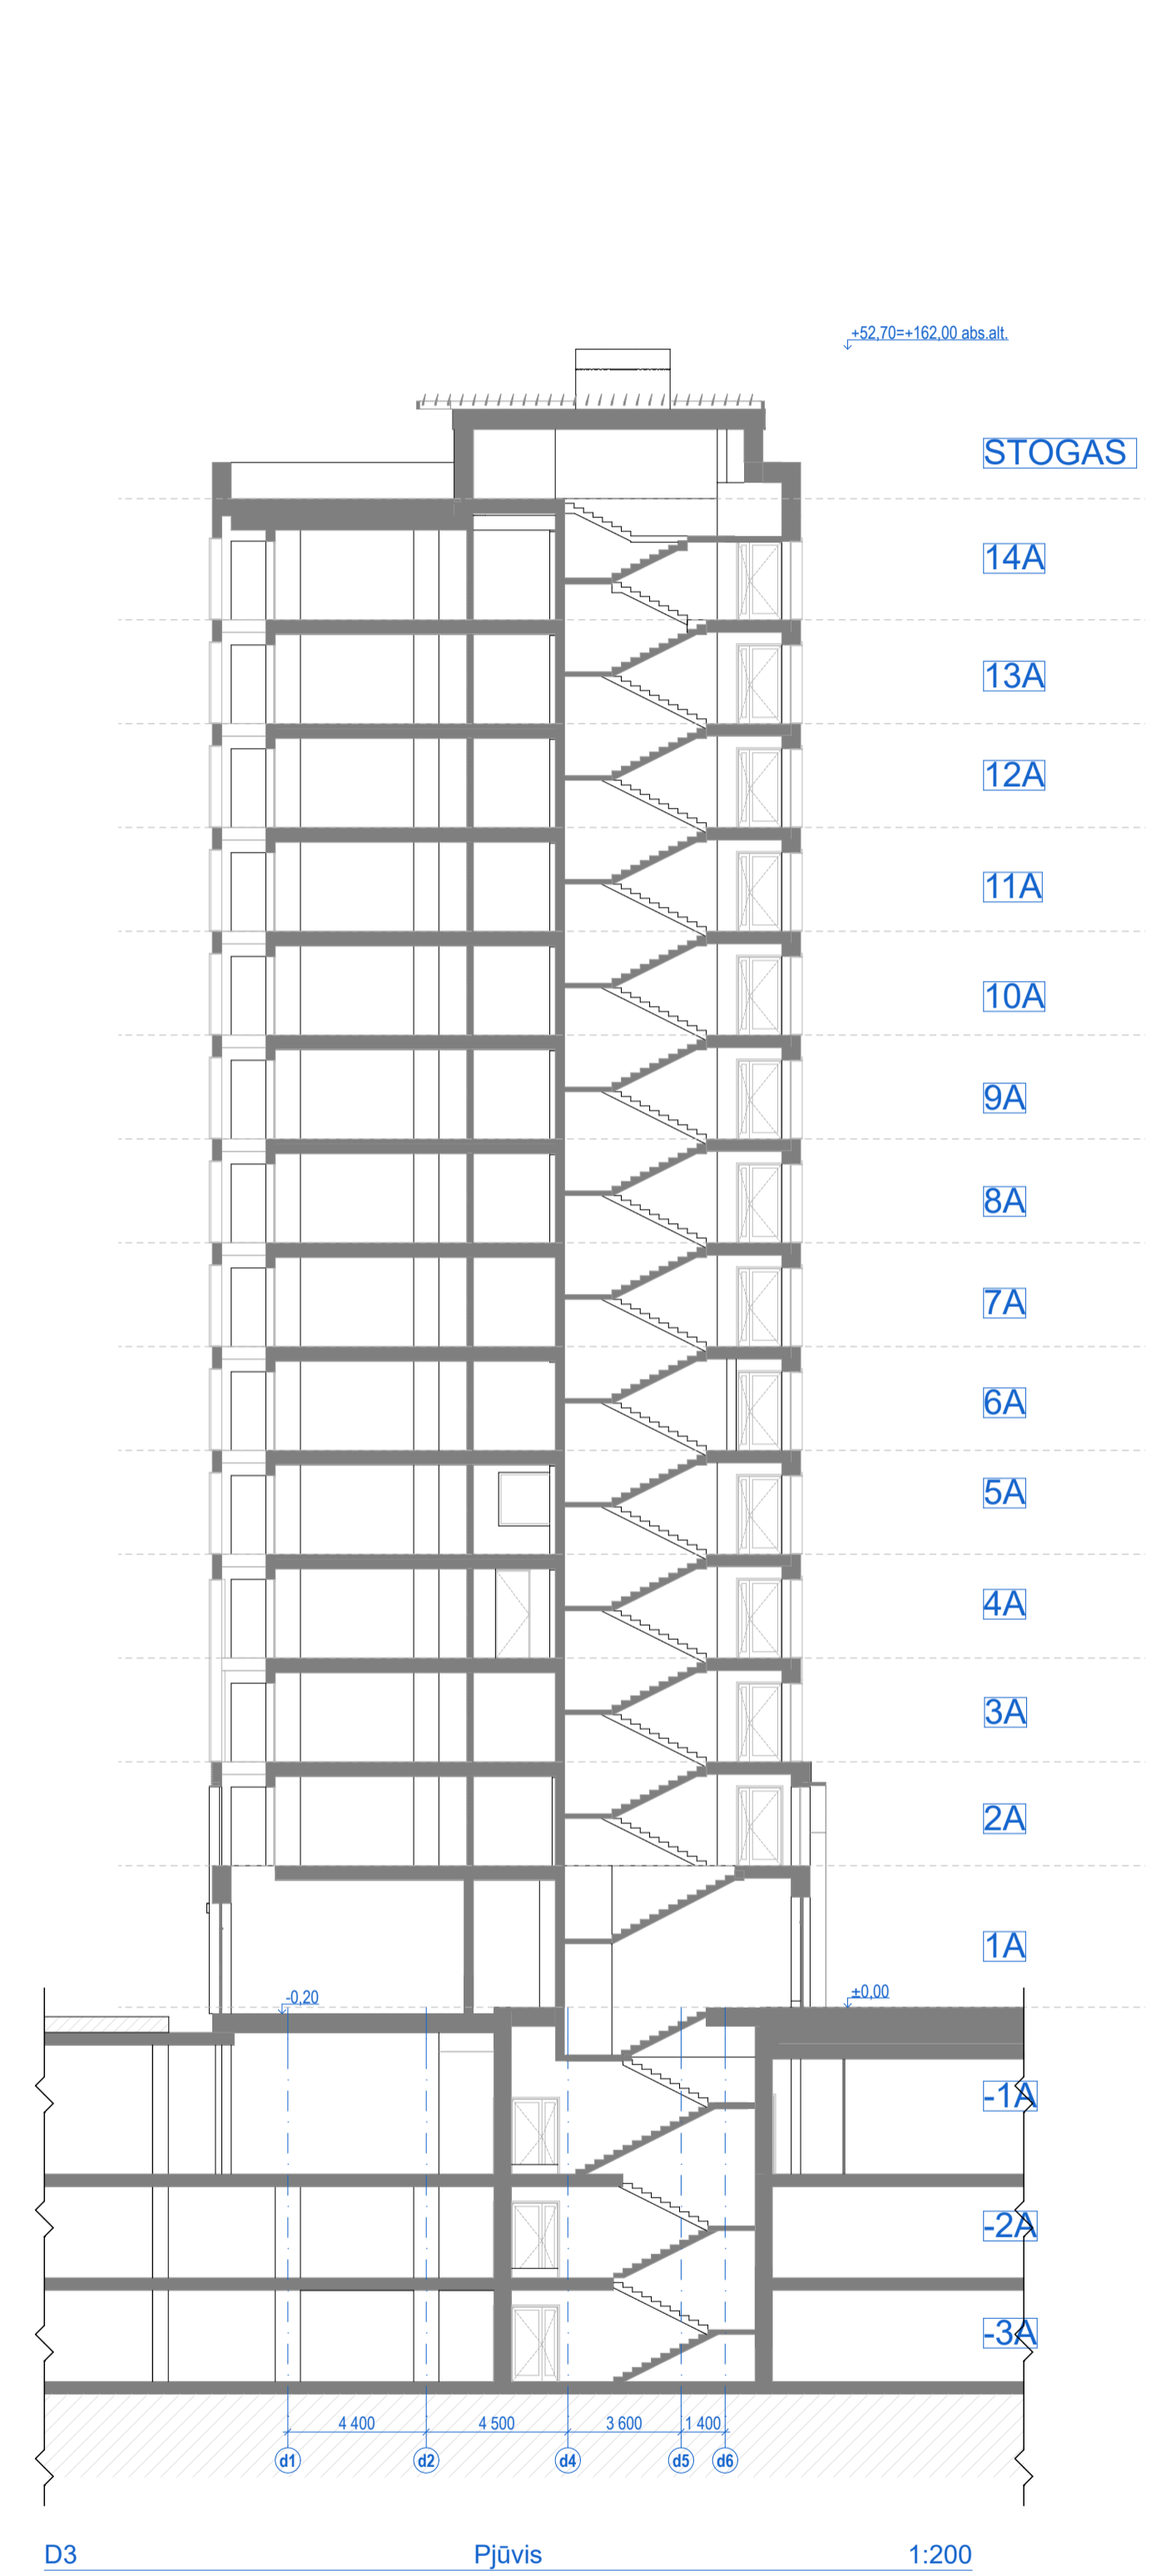


0	2022-12-15	Derinimui, viešinimui, specialiųjų reikalavimų ir sąlygų gavimui
Laida	Breidimo data	Laidos statusas. Keitimo priežastis (jei taikoma)
Kraš. dok. Nr.	PROJEKTUOTOJAS	Statinio projekto pavadinimas: ADMINISTRACINIS PASKIRTIES PASTATŲ (7.2) IR DAUGIABUČIO GYVENAMŲJŲ NAMŲ (6.3) LVIVŲ G. 59, VILNIJŲ STATYBOS PROJEKTAS
	UAB „Sweco“ Lietuva Spaudos g. 6-1, LT-05132 Vilnius tel. +370 5 2622021 info@sweco.lt	
35355	SPV	A. VILKENIS
Kraš. dok. Nr.	AKETURI	Statinio projekto pavadinimas: ADMINISTRACINIS PASKIRTIES PASTATŲ (7.2) IR DAUGIABUČIO GYVENAMŲJŲ NAMŲ (6.3) LVIVŲ G. 59, VILNIJŲ STATYBOS PROJEKTAS
	UAB „Aketuri architektai“ Rauškio g. 3-1, LT-01138, Vilnius tel. +370 6 1216112 info@aketuriarchitektai.lt	
A1415	PDV	L. REKEVIČIUS
A1468	ARCH	M. REKEVIČIENĖ
	ARCH	E. DRAPANAUŠKIS
	ARCH	J.S. MORA MORALES
	ARCH	K. ŽIRGULYTE
Dokumento pavadinimas:		STATINIO ARCHITEKTOŲ DAUJIS
Breidimo pavadinimas:		D Korpusas Pjūvis
		M 1:200
Kalt. trump.:		Užsakovas:
LT	KŪB "Relieven Prime Properties"	Dokumento būmų:
		22050_03_PP_SAB_02.1
		LAPŲ
		LAPAI
		1
		1

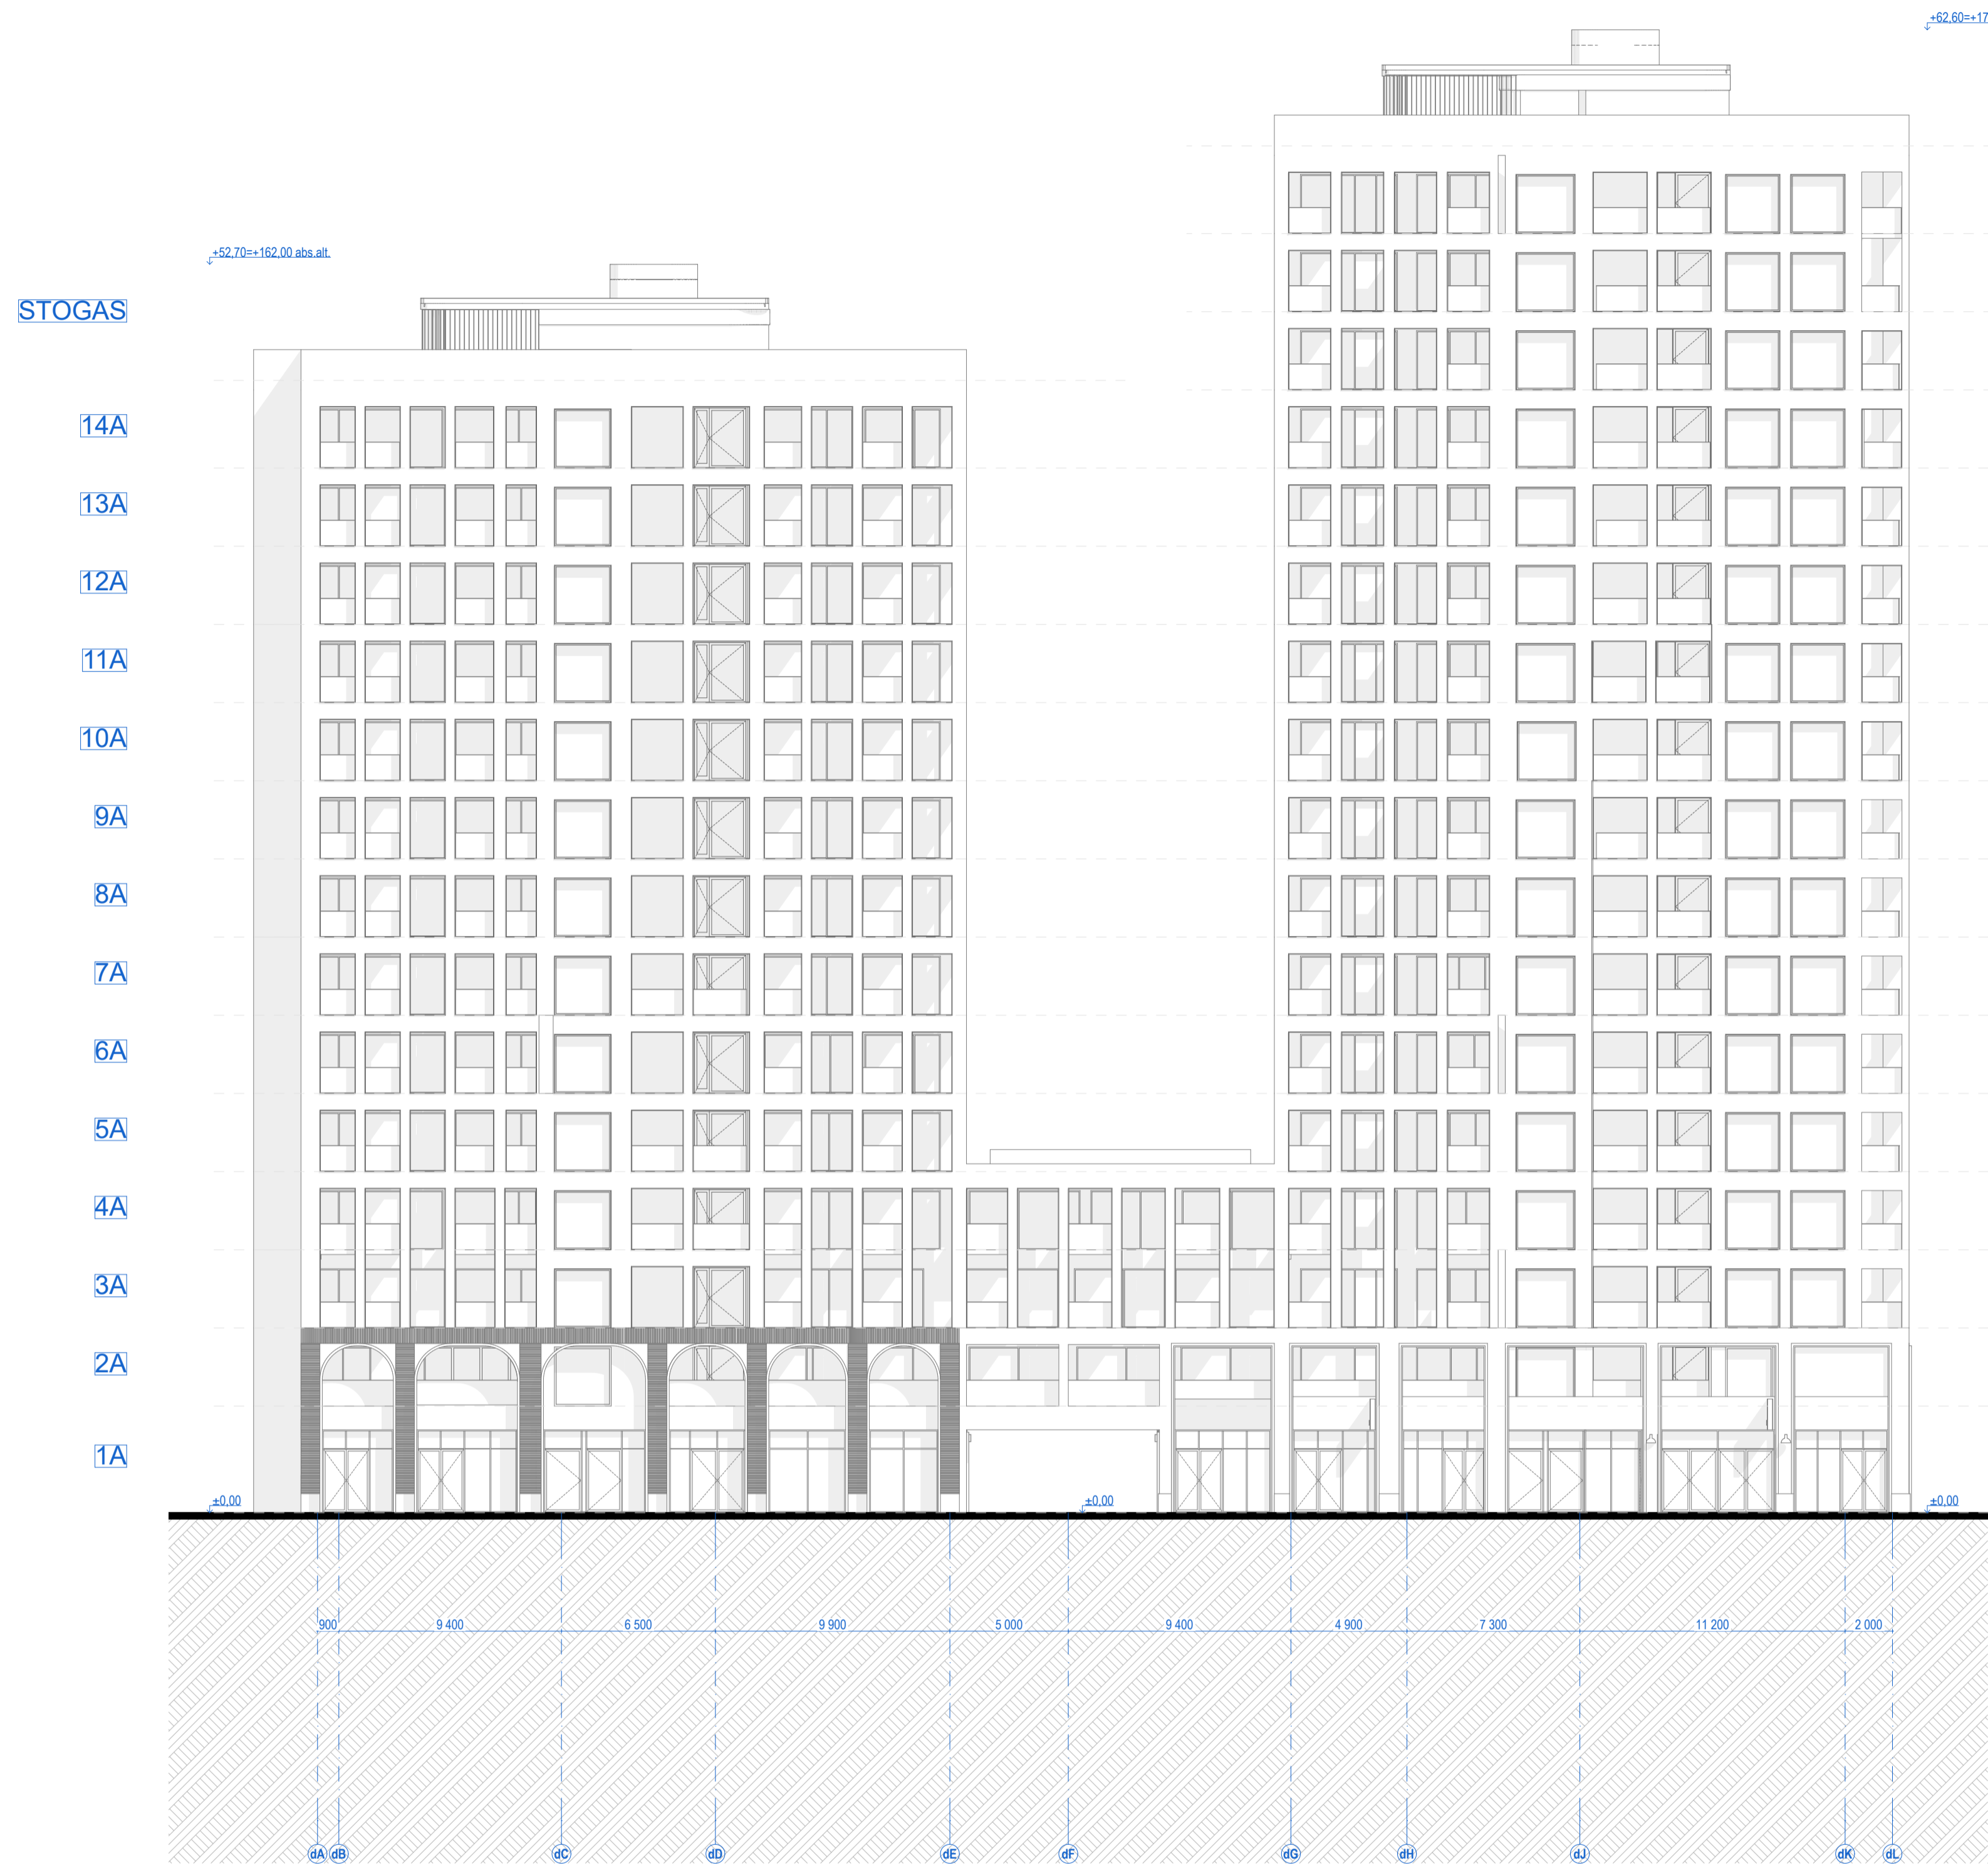

DE

D korpuso rytinis fasadas



1:200

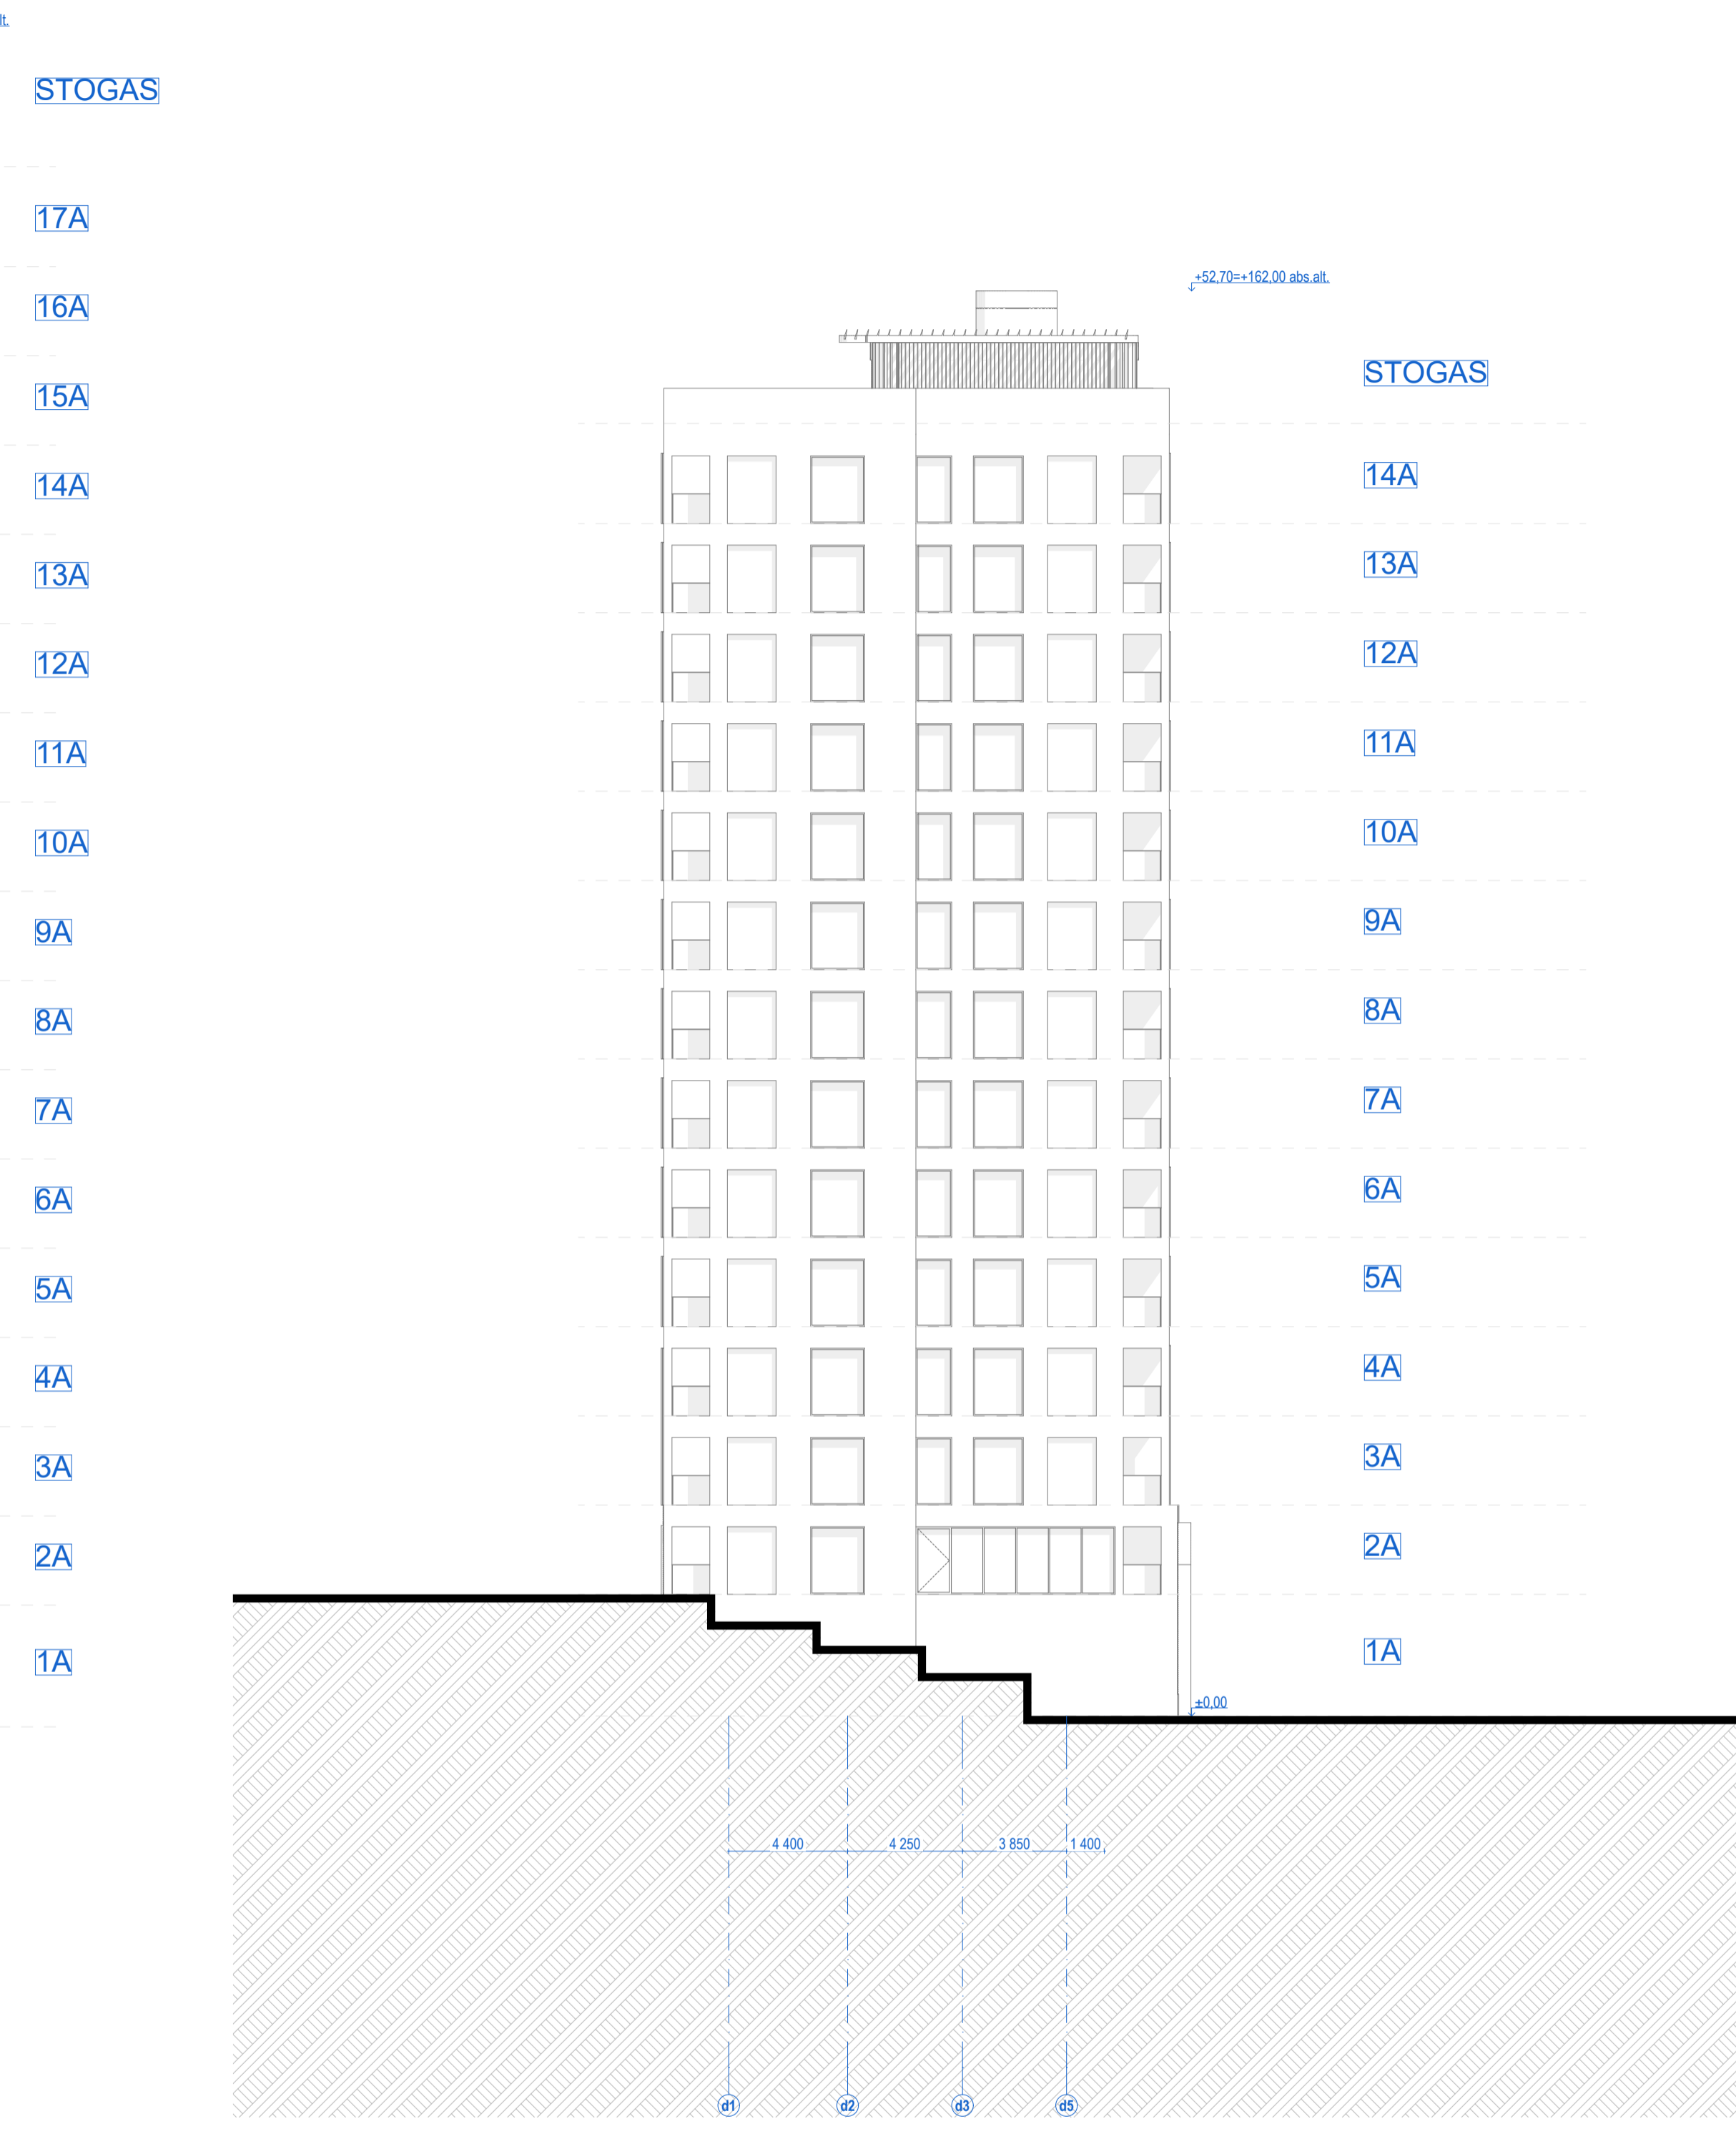

DS

D korpuso pietinis fasadas


1:200

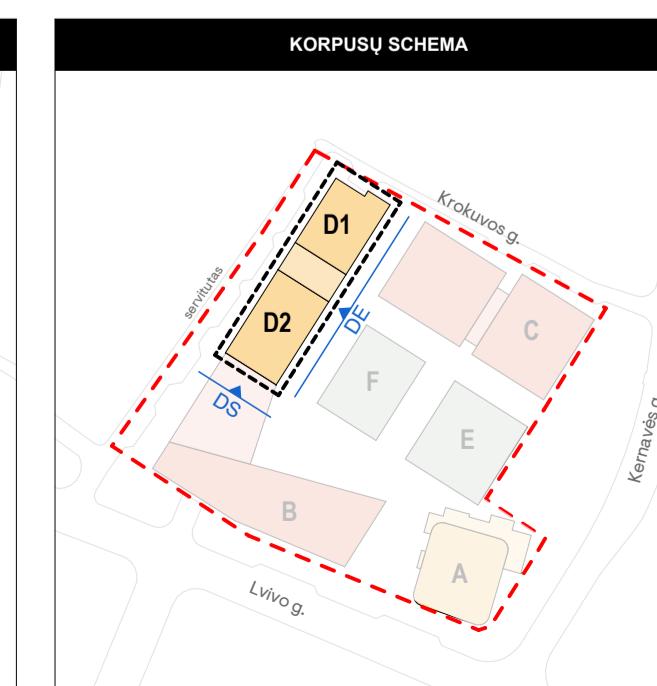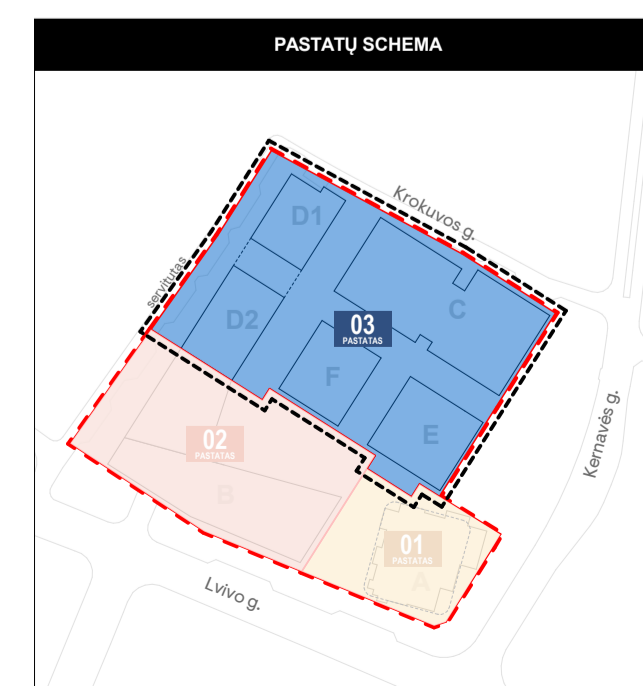

0	2022-12-15	Derinimui, viešinimui, specialiųjų reikalavimų ir sąlygų gavimui
Laida	Išleidimo data	Laidos statusas. Keitimo priežastis (jei taikoma)
Kral. dok. Nr.	PROJEKTUOTOJAS SWECO	UAB „Sweco“ Lietuva Spaudos g. 6-1, LT-05132 Vilnius tel. +370 5 2622021 info@sweco.lt
35355	SPV	A. VILKENIS
Kral. dok. Nr.	aketurī	UAB „Aketurī architektai“ Rauškio g. 3-1, LT-01138, Vilnius tel. +370 6 1216112 info@aketurīarchitektai.lt
A1415	PDV	L. REKEVIČIUS
A1468	ARCH	M. REKEVIČIENĖ
	ARCH	E. DRAPANAUŠKIS
	ARCH	J.S. MORA MORALES
	ARCH	K. ŽIRGULYTĖ
Dokumento pavadinimas:		ADMINISTRACINIS PASKIRTIES PASTATŲ (7.2) IR DAUGIABUČIO GYVENAMŲJŲ NAMŲ (6.3) LVIVO G. 59, VILNIUJE STATYBOS PROJEKTAS
Dokumento pavadinimas:		STATINIO ARCHITEKTŪROS DALIS
Bėžinio pavadinimas:		D korpuso fasadai
M 1:200		LADA
		0
Kalb. trump.:	Užsakovas:	Dokumento būmas:
LT	KŪB „Releven Prime Properties“	22050_03_PP_SAB_03.1
		LAPŲ LAPAI
		1 1

STOGAS

STOGAS

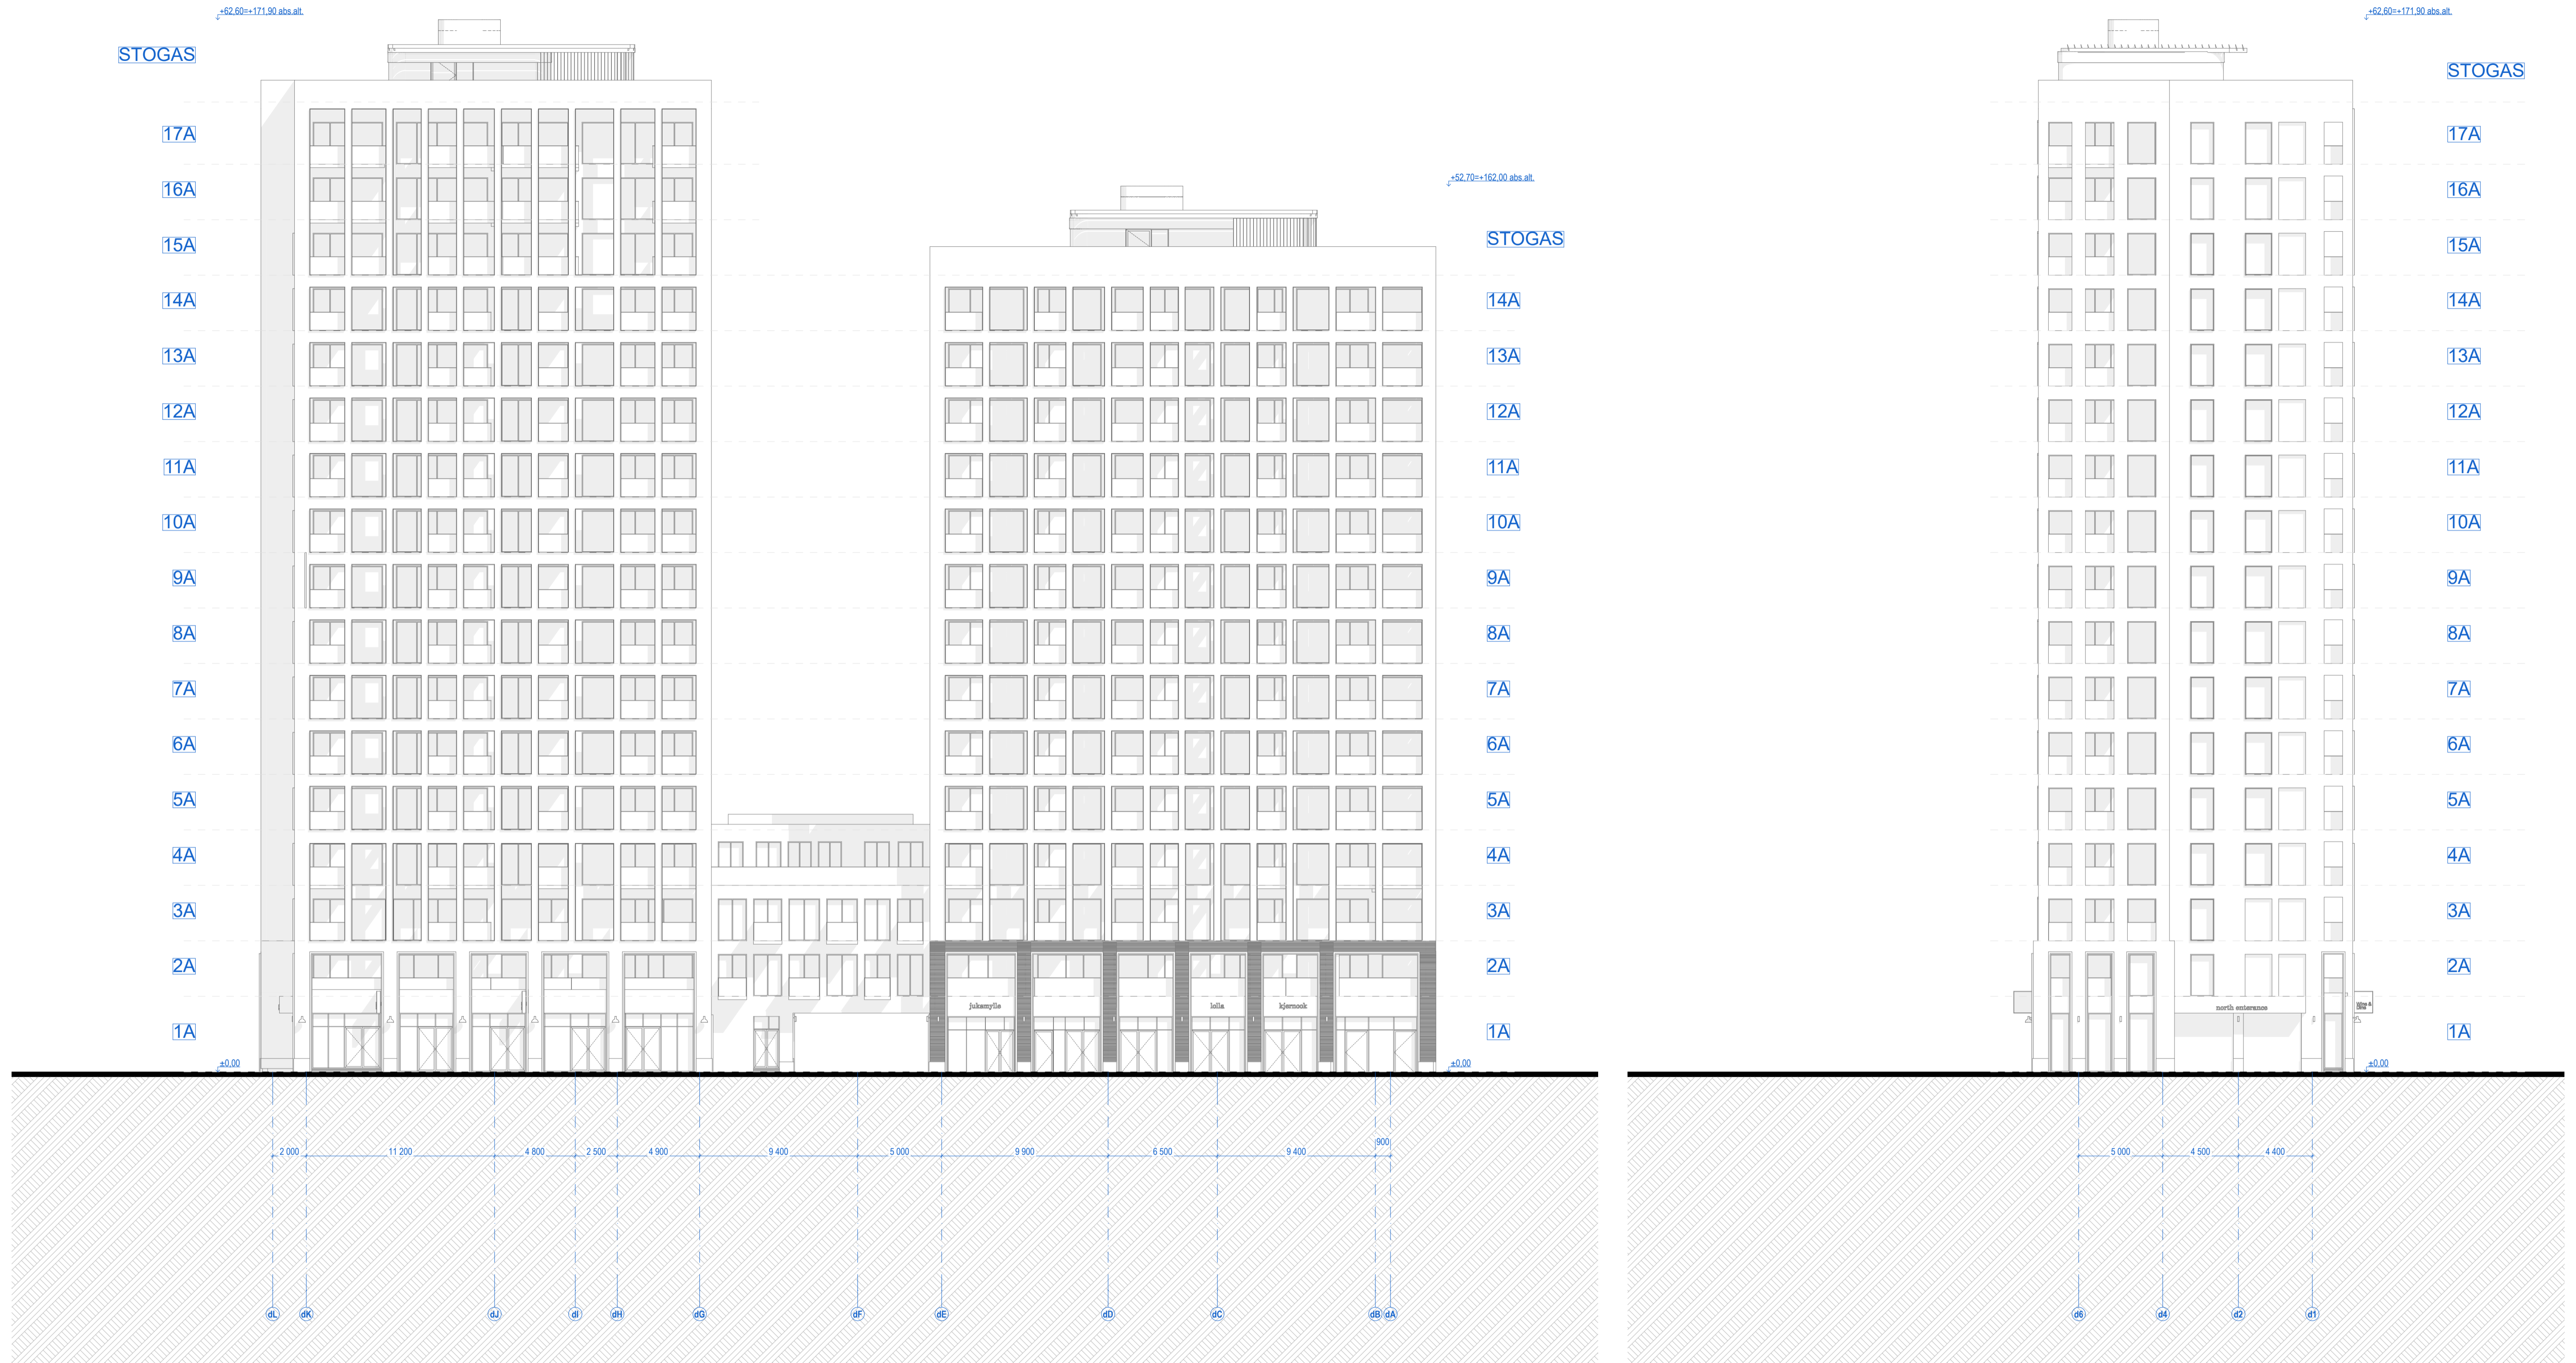

DW



D korpuso vakarinis fasadas

1:200


DN

D korpuso šiaurinis fasadas


1:200

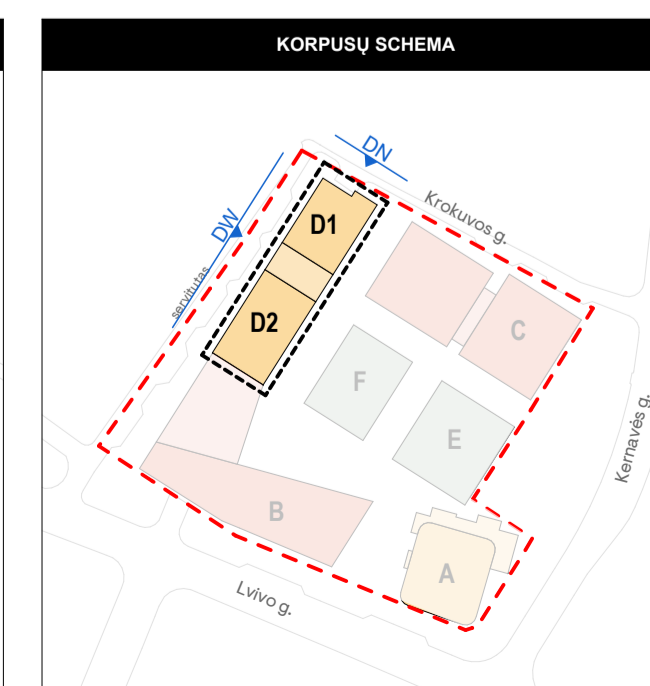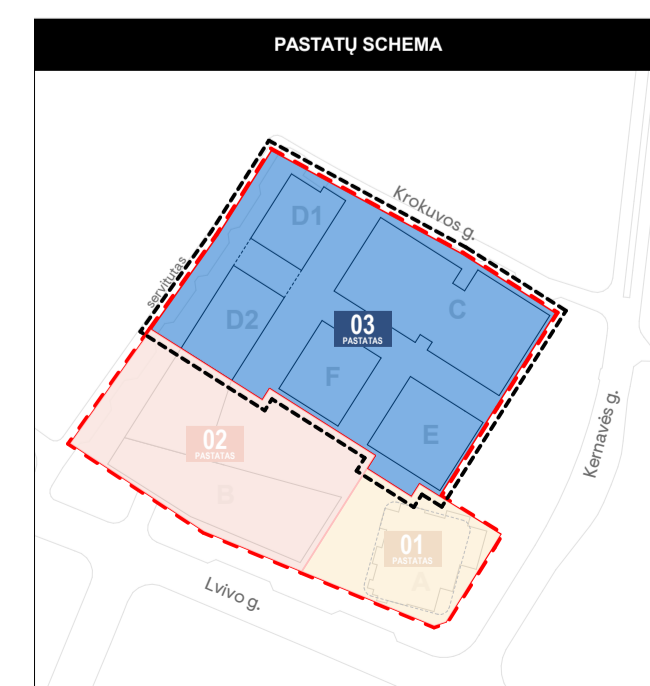



0	2022-12-15	Derinimui, viešinimui, specialiųjų reikalavimų ir sąlygų gavimui
Laida	Breidimo data	Laidos statusas. Keitimo priežastis (jei taikoma)
Kral. dok. Nr.	PROJEKTUOTOJAS SWECO	UAB „Sweco“ Lietuva Spaudos g. 6-1, LT-01132 Vilnius tel. +370 5 2622021 info@sweco.lt
35355	SPV	A. VILKENIS
Kral. dok. Nr.	AKETURI	UAB „Aketuri architektai“ Rauškio g. 3-1, LT-01138, Vilnius tel. +370 6 1216112 info@aketurichitai.lt
A1415	PDV	L. REKEVIČIUS
A1468	ARCH	M. REKEVIČIENĖ
	ARCH	E. DRAPANAUŠKIS
	ARCH	J.S. MORA MORALES
	ARCH	K. ŽIRGULYTĖ
Statinio pavadinimas: ADMINISTRACINIS PASKIRTIES PASTATŲ (7.2) IR DAUGIABUČIO GYVENAMŲJŲ NAMŲ (6.3) LVIVO G. 59, VILNIUJE STATYBOS PROJEKTAS		Dokumento pavadinimas: STATINIO ARCHITEKTŪROS DALIS
Breidimo pavadinimas: D korpuso fasadai M 1:200		LADA 0
Kalb. trump.: Ubsakovas: LT		Dokumento būmų: 22050_03_PP_SAB_032
		LAPŲ LAPAI 1 1

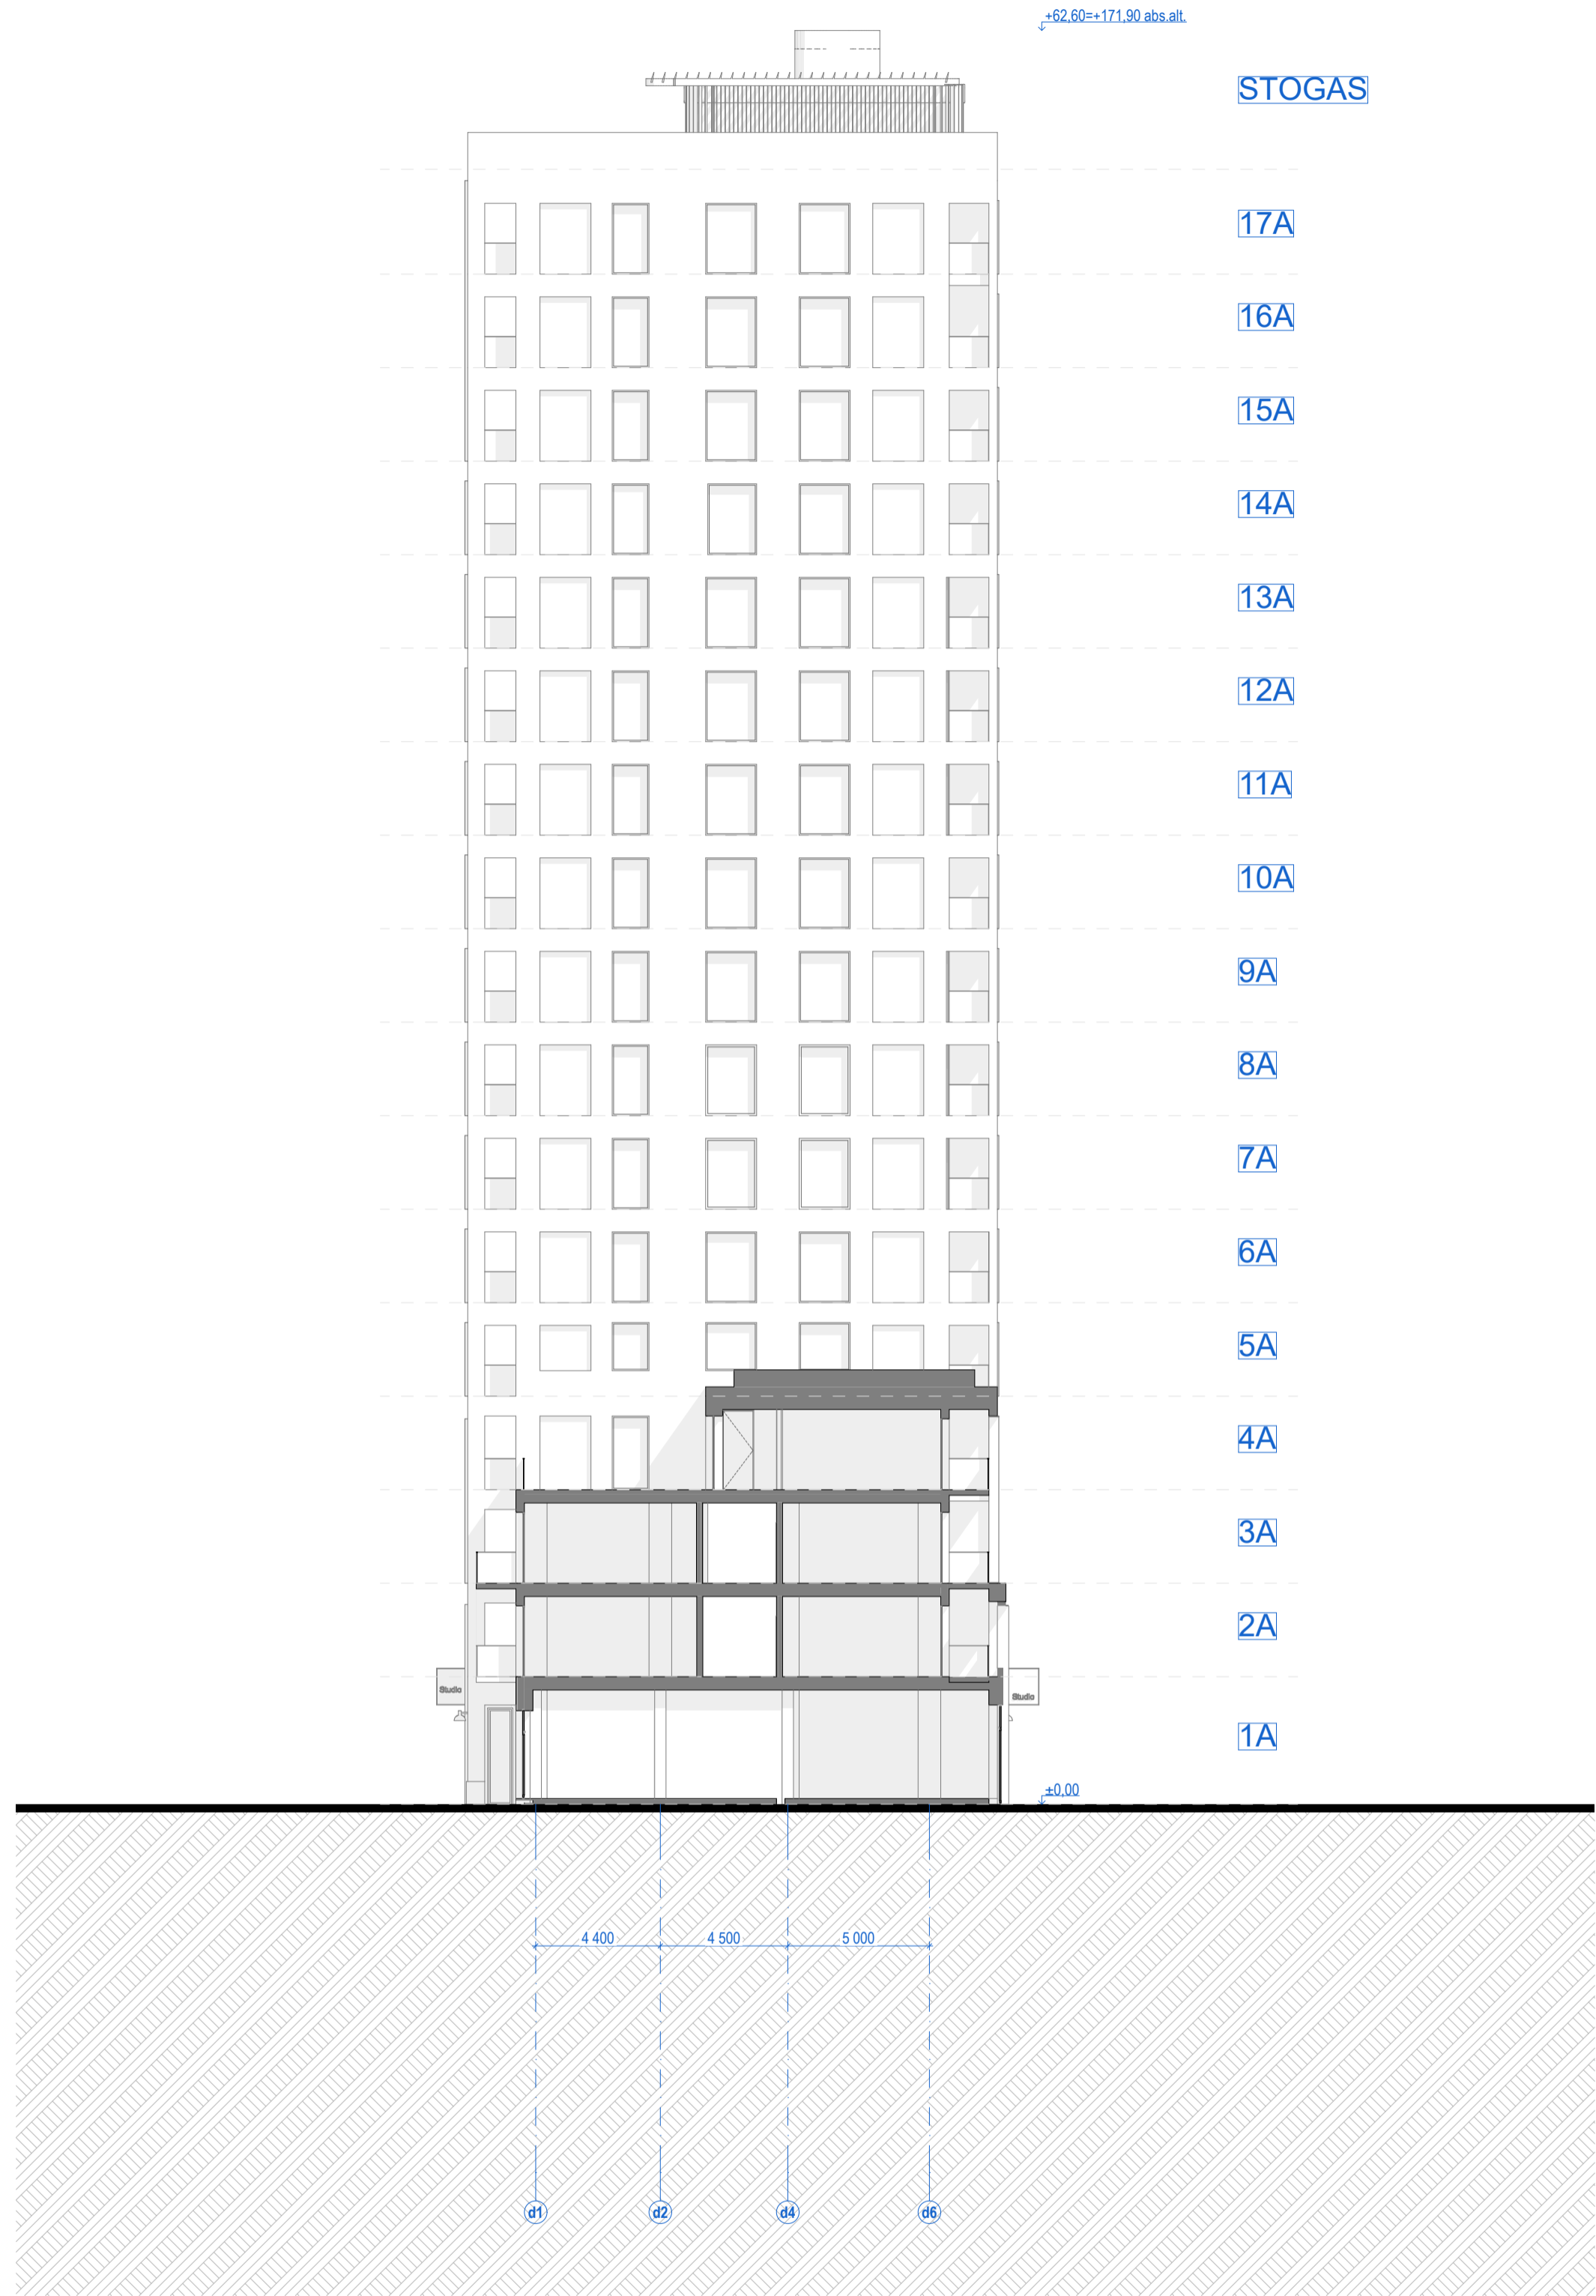


DS-2 D korpuso fasadas 1:200

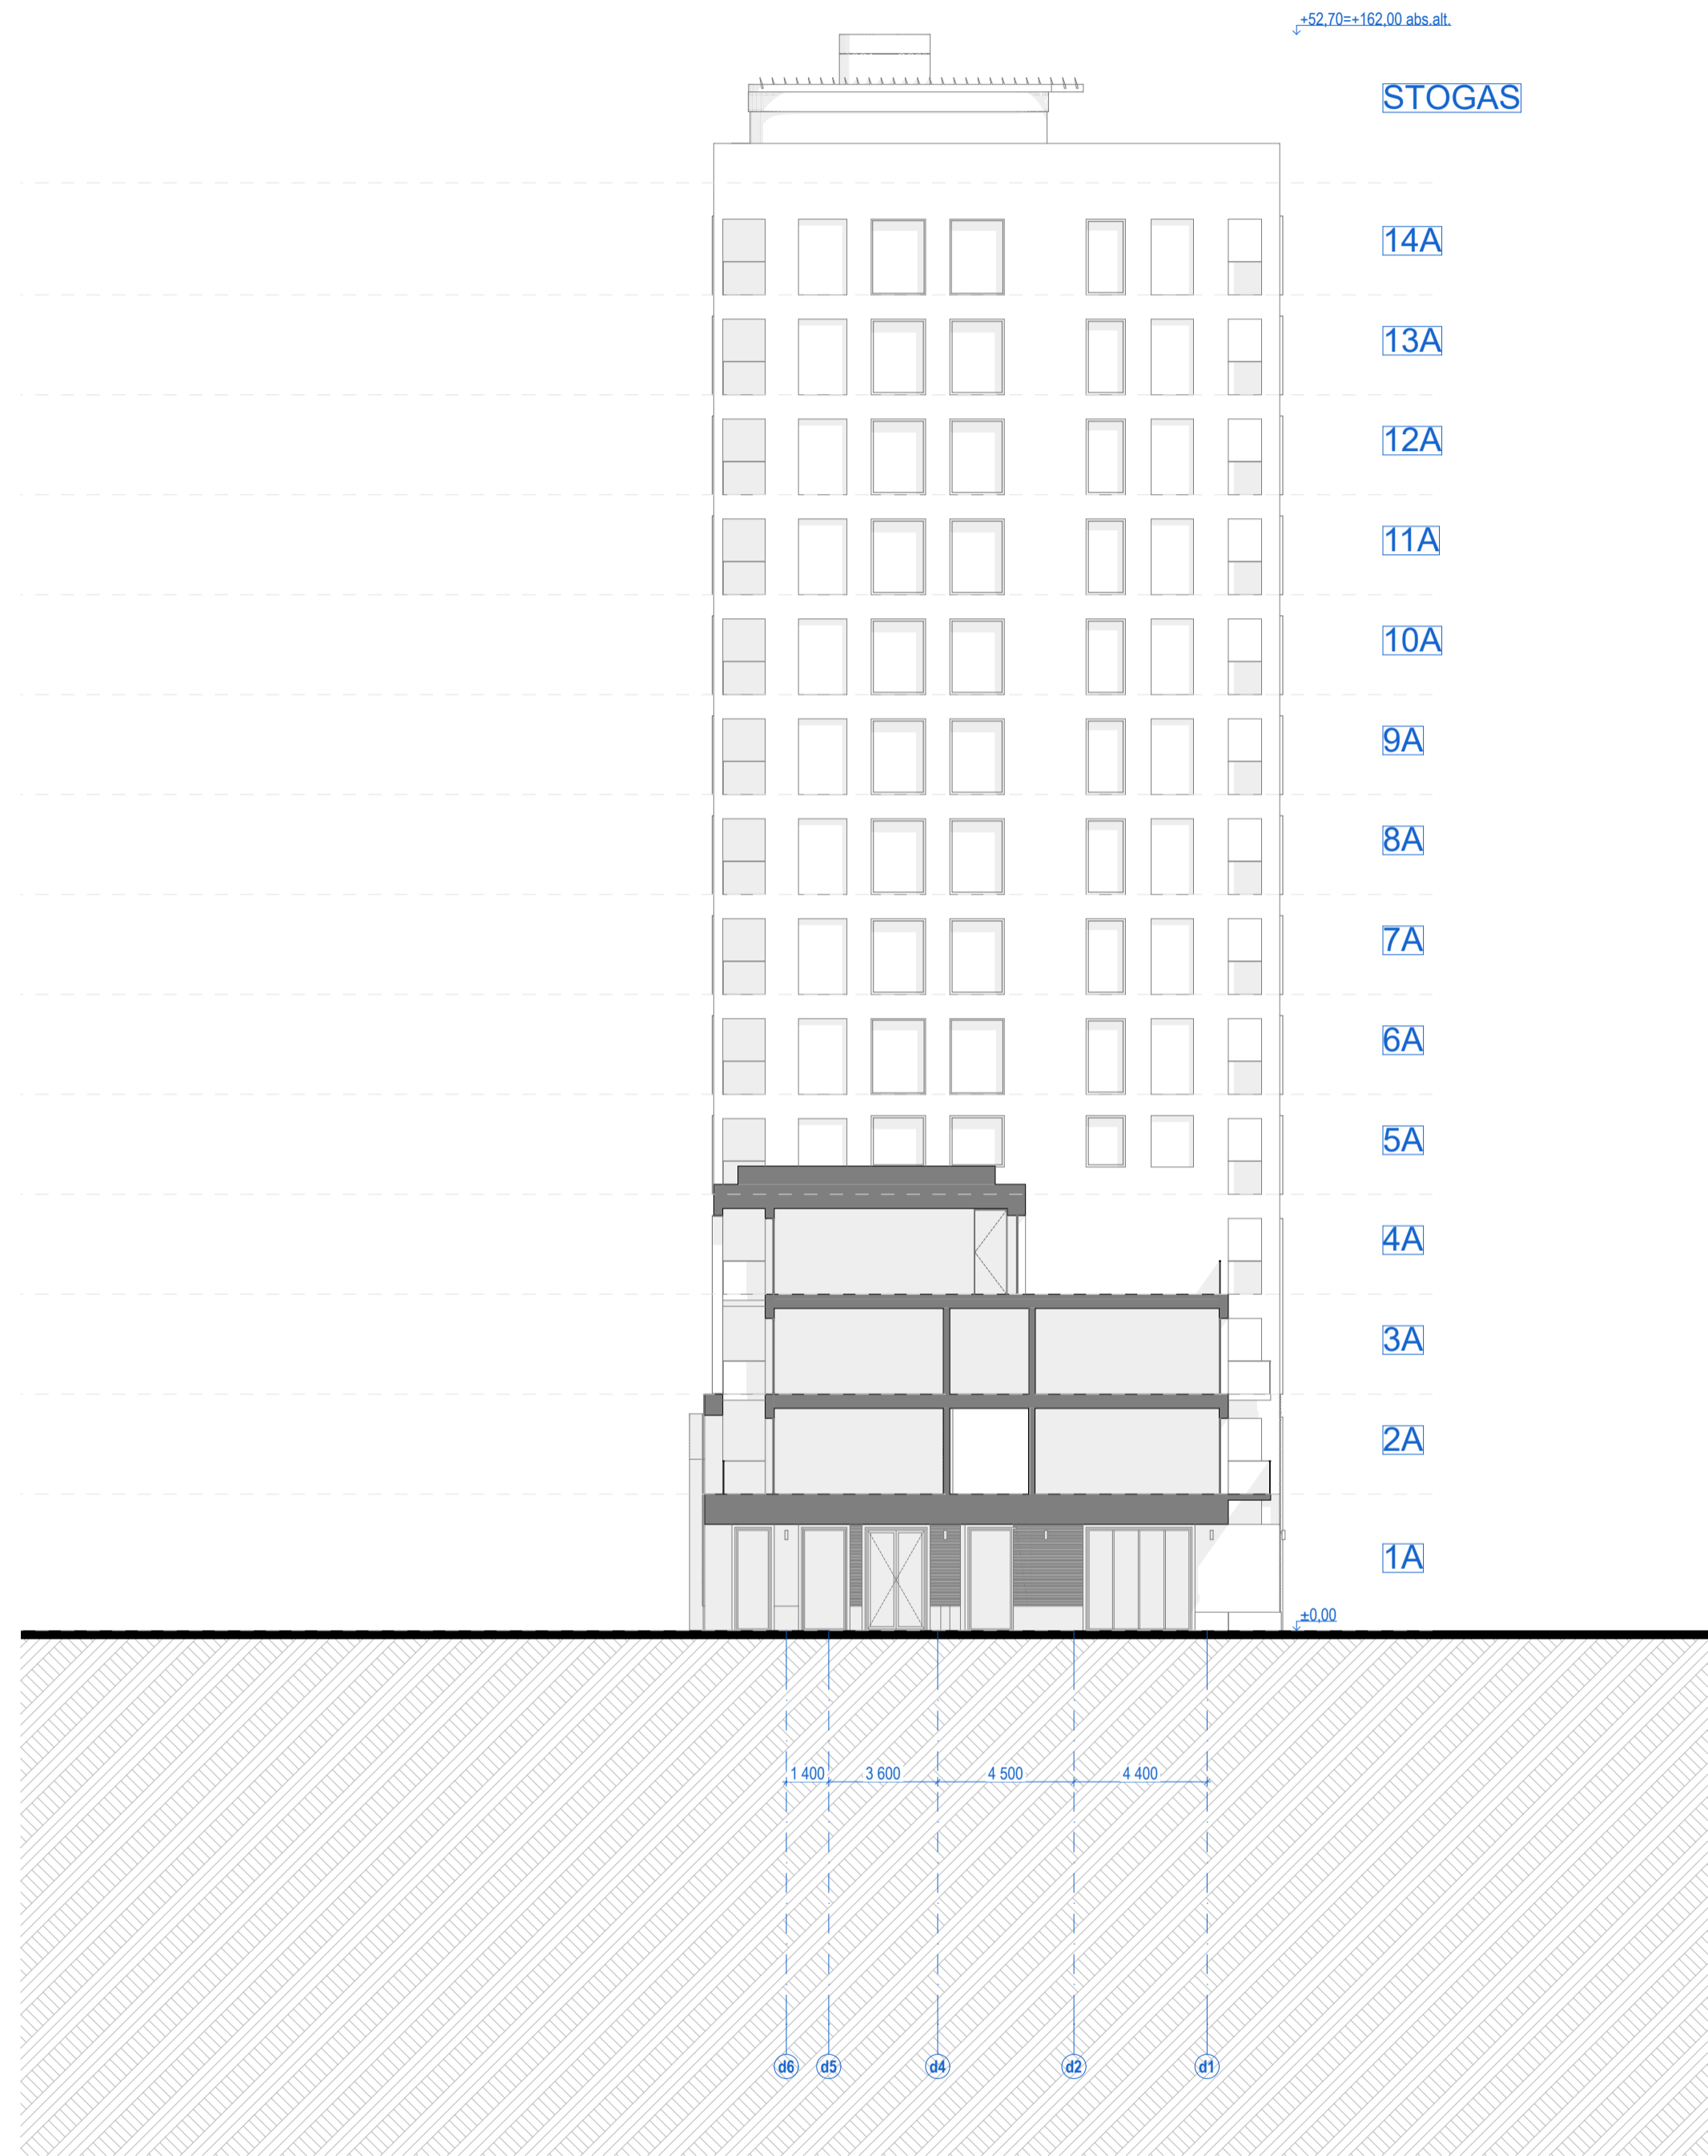

DN-2 D korpuso fasadas 1:200

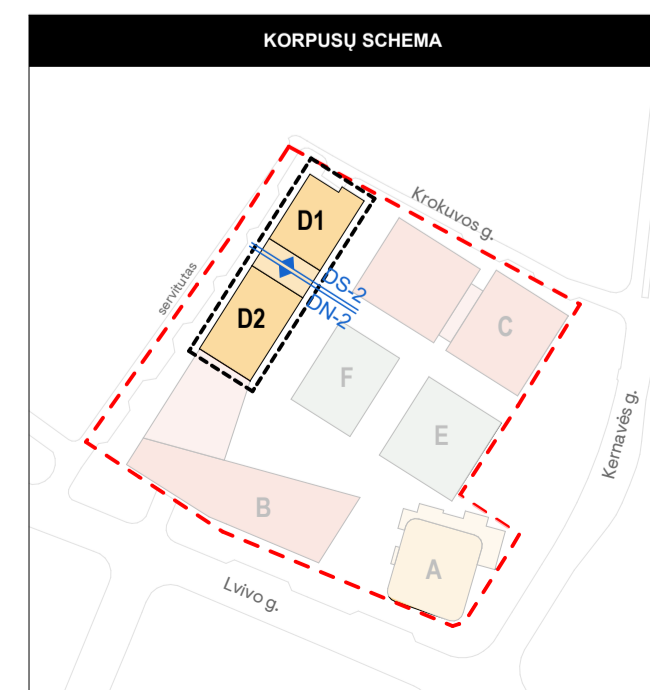
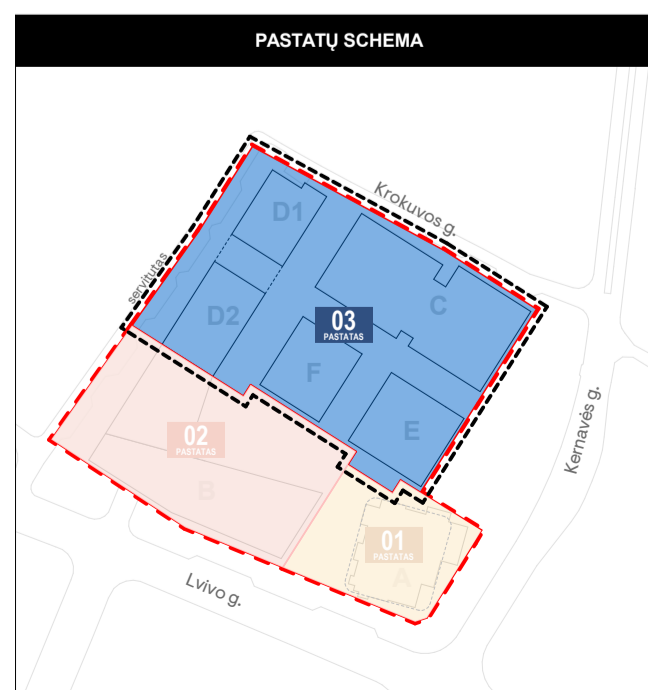


0	2022-12-15	Derinimui, viešimui, specialiųjų reikalavimų ir sąlygų gavimui
Laida	Breidimo data	Laidos statusas. Keitimo priežastis (jei taikoma)
Kral. dok. Nr.	PROJEKTUOTOJAS SWECO	UAB „Sweco“ Lietuva Spaudos g. 6-1, LT-05132 Vilnius tel. +370 5 2622021 info@sweco.lt
35355	SPV	A. VILKENIS
Kral. dok. Nr.	aketurī	UAB „Aketuri architektai“ Rauškio g. 3-1, LT-01138, Vilnius tel. +370 6 1216112 info@aketuriarchitektai.lt
A1415	PDV	L. REKEVIČIUS
A1468	ARCH	M. REKEVIČIENĖ
	ARCH	E. DRAPANAUŠKIS
	ARCH	J.S. MORALES
	ARCH	K. ŽIRGULYTĖ
Dokumento pavadinimas:		ADMINISTRACINĖS PASKIRTIES PASTATŲ (7.2) IR DAUGIABUČIO GYVENAMOJO NAMŲ (6.3) LVIVO G. 59, VILNIUJE STATYBOS PROJEKTAS
Dokumento pavadinimas:		STATINIO ARCHITEKTŪROS DALIS
Breidimo pavadinimas:		D korpuso fasadai
M 1:200		LAIKA
		0
Kalb. trump.: Užsakovas:		Dokumento būmų:
LT	KŪB "Releven Prime Properties"	22050_03_PP_SAB_033
		LAPŲ LAPAI
		1 1

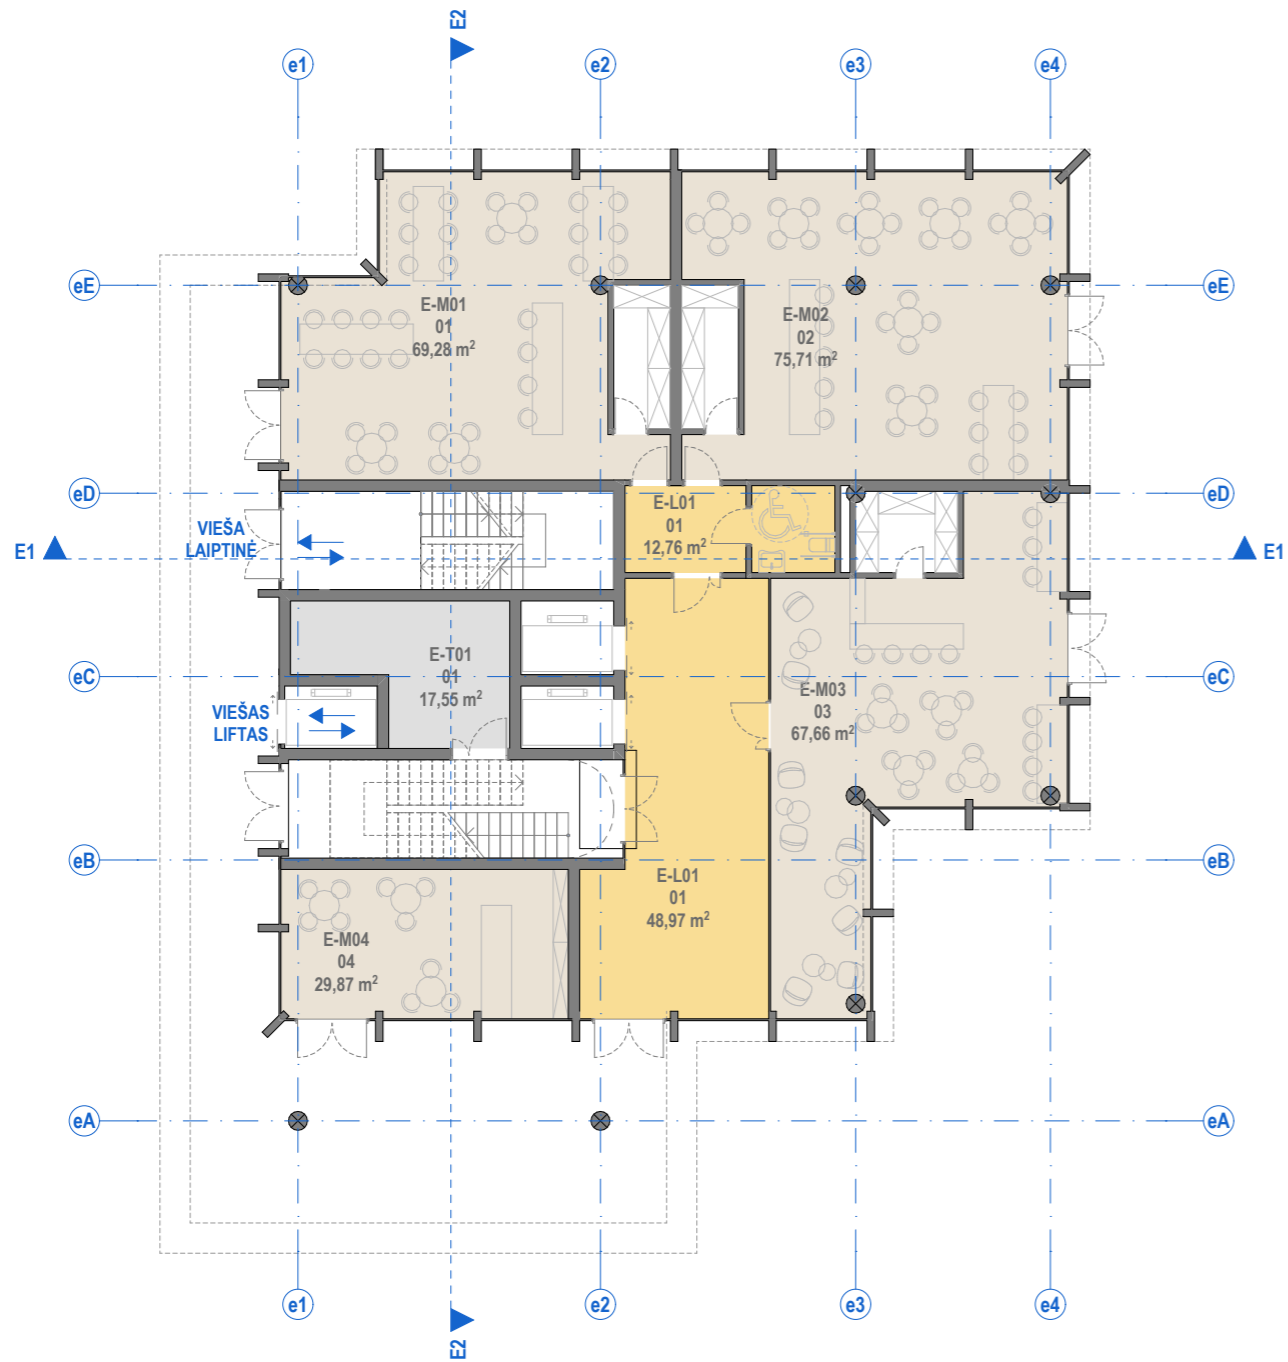


PATALPŲ SUTARTINIAI ŽYMĖJIMAI

Nr.	ŽYMUO	PAVADINIMAS
1.		Bendro naudojimo patalpos (laiptinės, koridoriai)
2.		BIURŲ PATALPOS: Pagrindinės biuro patalpos
3.		BIURŲ PATALPOS: Pagalbinės biuro patalpos
4.		Techninės patalpos
5.		Kitos paskirties patalpos (gyvenamosios, prekybos, paslaugų, maitinimo, mokslo, gydymo, sporto, poilsio.)

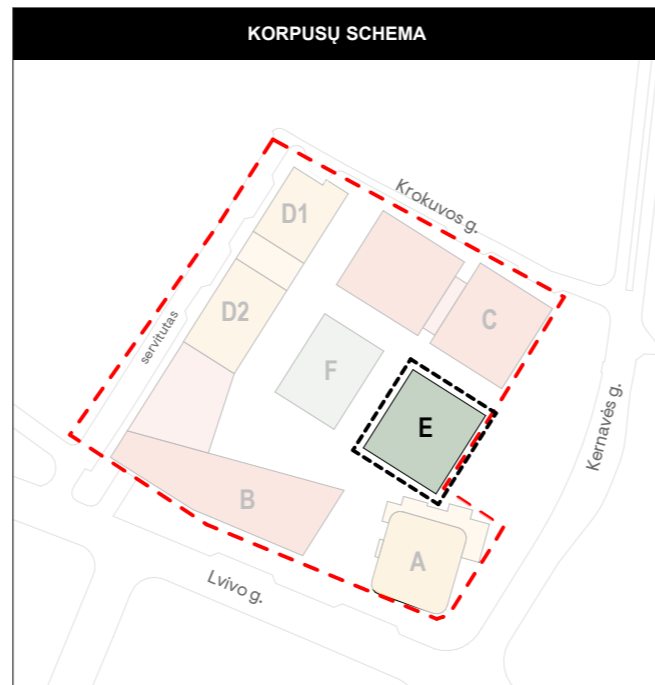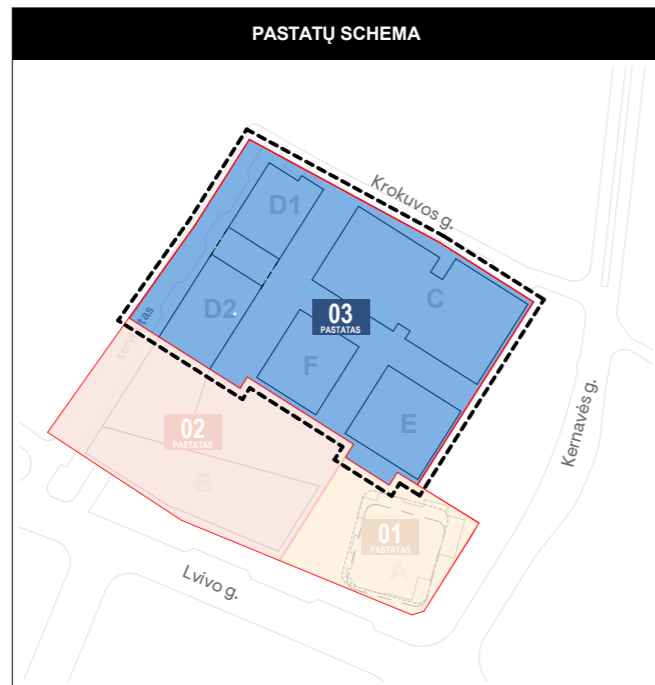




BENDROS PASTABOS:
1. Vidaus patalpų išplanavimas bus rengiamas ir sprendiniai tikslinami Techninio projekto metu.

0	2022-12-02	Derinimui, viešinimui, specialiųjų reikalavimų ir sąlygų gavimui			
Laida	Išleidimo data	Laidos statusas. Keitimo priežastis (jei taikoma)			
Kval. dok. Nr.	PROJEKTUOTOJAS	UAB „Sweco“ Lietuva Spaudos g. 6-1, LT-05132 Vilnius tel. +370 5 2622621 info@sweco.lt	Statinio projekto pavadinimas: ADMINISTRACINĖS PASKIRTIES PASTATŲ (7.2) IR DAUGIABUČIO GYVENAMOJO NAMO (6.3) LVIVO G. 59, VILNIUJE STATYBOS PROJEKTAS		
35355	SPV	A. VILKENIS			
Kval. dok. Nr.	aketurī	UAB „Aketuri architektai“ Raugyklos g. 3-1, LT-01138, Vilnius tel. +370 6 1216112 info@aketuriarchitektai.lt	Dokumento pavadinimas: STATINIO ARCHITEKTŪROS DALIS		
A1415	PDV	L. REKEVIČIUS			
A1468	ARCH	M. REKEVIČIENĖ			
	ARCH	E. DRAPANAUŠKIS			
	ARCH	J.S. MORA MORALES			
	ARCH	J. BRINKEVIČIŪTĖ	Brėžinio pavadinimas: E korpuso 1A schema M 1:200	LAI DA	
				0	
Kalb. trump.:	Užsakovas:	Dokumento žymuo:		LAPŲ	LAPAI
LT	KŪB "Releven Prime Properties"	22050_03E_PP_SA.B_01.1		1	1

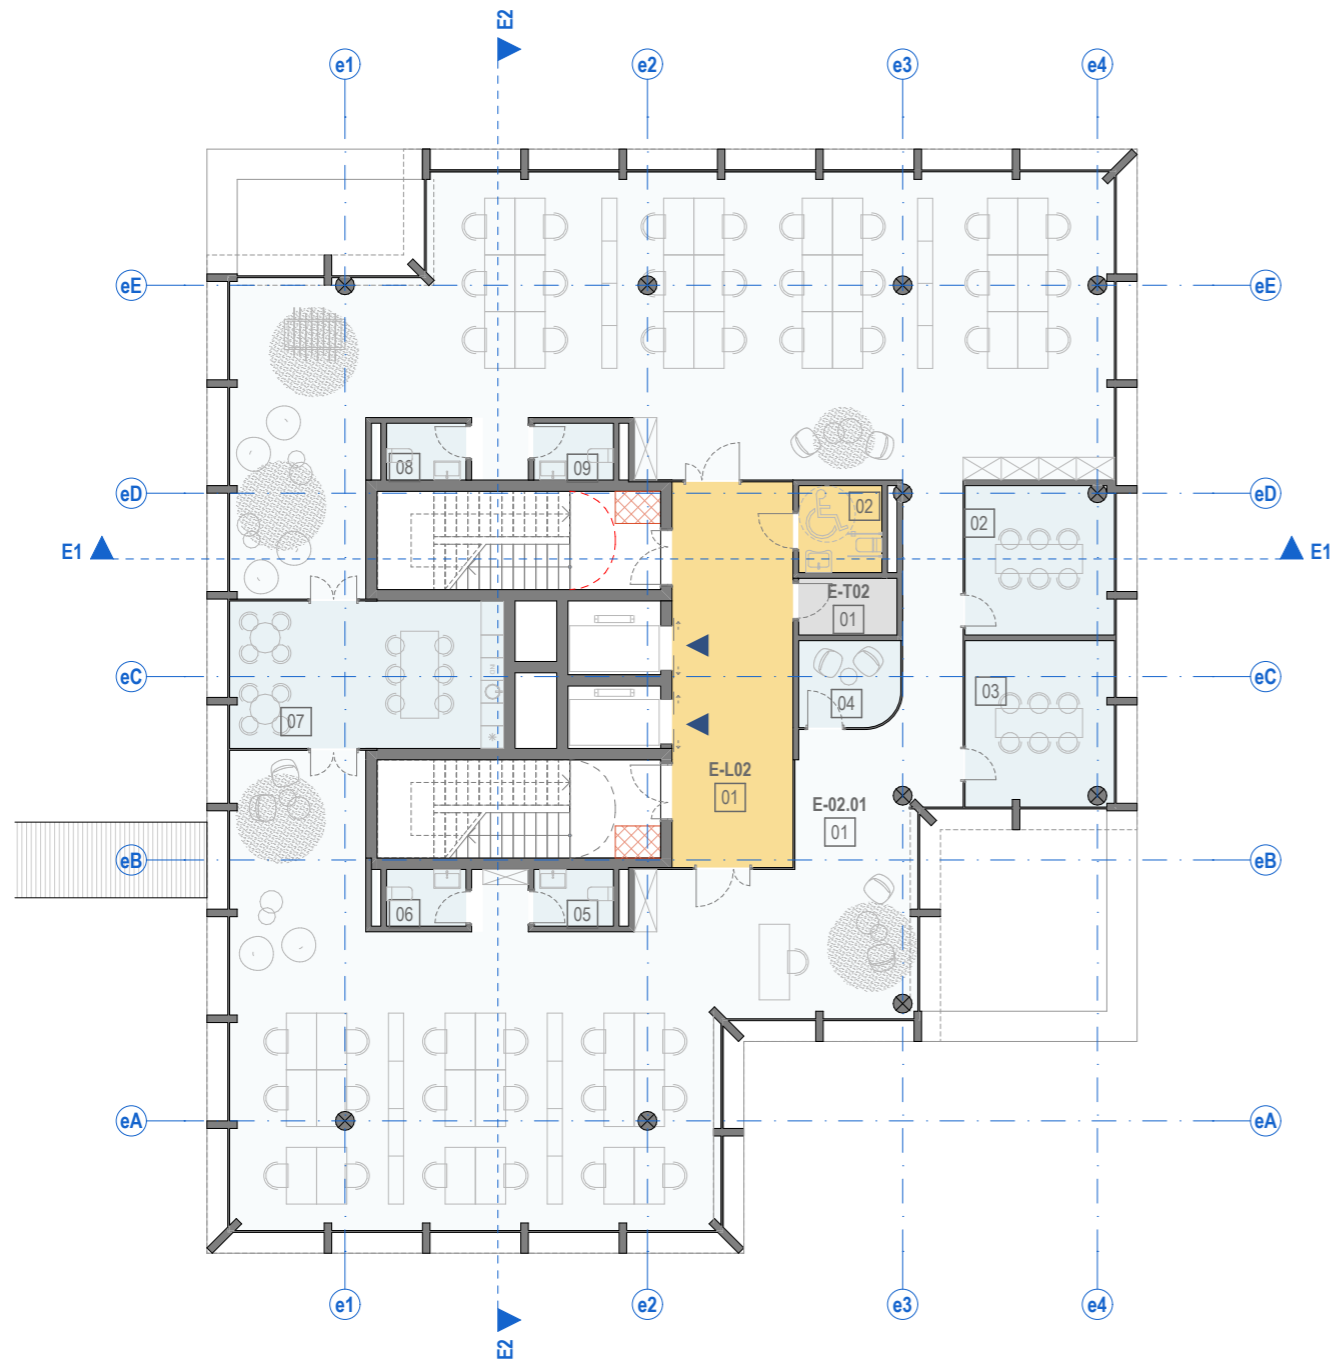

PATALPŲ SUTARTINIAI ŽYMĖJIMAI


Nr.	ŽYMUO	PAVADINIMAS
1.		Bendro naudojimo patalpos (laiptinės, koridoriai)
2.		BIURŲ PATALPOS: Pagrindinės biuro patalpos
3.		BIURŲ PATALPOS: Pagalbinės biuro patalpos
4.		Techninės patalpos
5.		Kitos paskirties patalpos (gyvenamosios, prekybos, paslaugų, maitinimo, mokslo, gydymo, sporto, poilsio.)

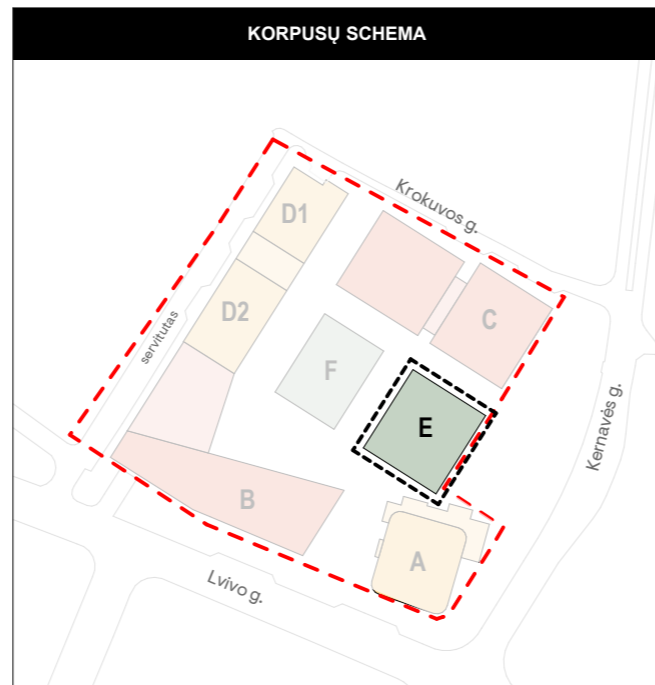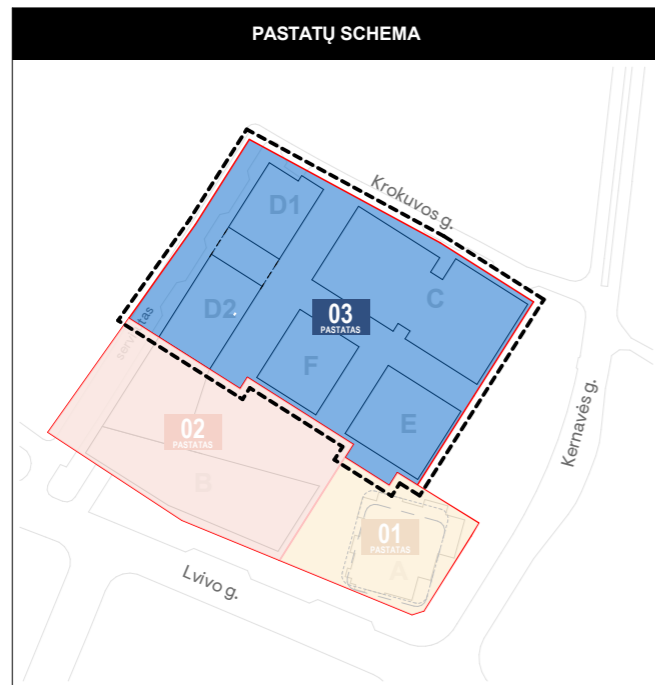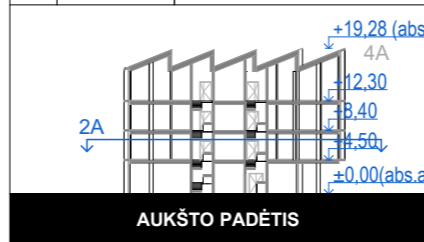

BENDROS PASTABOS:




1. Vidaus patalpų išplanavimai bus rengiamas ir sprendiniai tikslinami Techninio projekto metu.

0	2022-12-02	Derinimui, viešinimui, specialiųjų reikalavimų ir sąlygų gavimui			
Laida	Išleidimo data	Laidos statusas. Keitimo priežastis (jei taikoma)			
Kval. dok. Nr.	PROJEKTUOTOJAS	UAB „Sweco“ Lietuva Spaudos g. 6-1, LT-05132 Vilnius tel. +370 5 2622621 info@sweco.lt	Statinio projekto pavadinimas: ADMINISTRACINĖS PASKIRTIES PASTATŲ (7.2) IR DAUGIABUČIO GYVENAMOJO NAMO (6.3) LVIVO G. 59, VILNIUJE STATYBOS PROJEKTAS		
35355	SPV	A. VILKENIS			
Kval. dok. Nr.	aketurī	UAB „Aketuri architektai“ Raugyklos g. 3-1, LT-01138, Vilnius tel. +370 6 1216112 info@aketuriarchitektai.lt	Dokumento pavadinimas: STATINIO ARCHITEKTŪROS DALIS		
A1415	PDV	L. REKEVIČIUS			
A1468	ARCH	M. REKEVIČIENĖ			
	ARCH	E. DRAPANAUŠKIS			
	ARCH	J.S. MORA MORALES			
	ARCH	J. BRINKEVIČIŪTĖ	Brėžinio pavadinimas: E korpuso 2A schema M 1:200	LAIDA	
				0	
Kalb. trump.:	Užsakovas:	Dokumento žymuo:		LAPŲ	LAPAI
LT	KŪB "Releven Prime Properties"	22050_03E_PP_SA.B_01.2		1	1

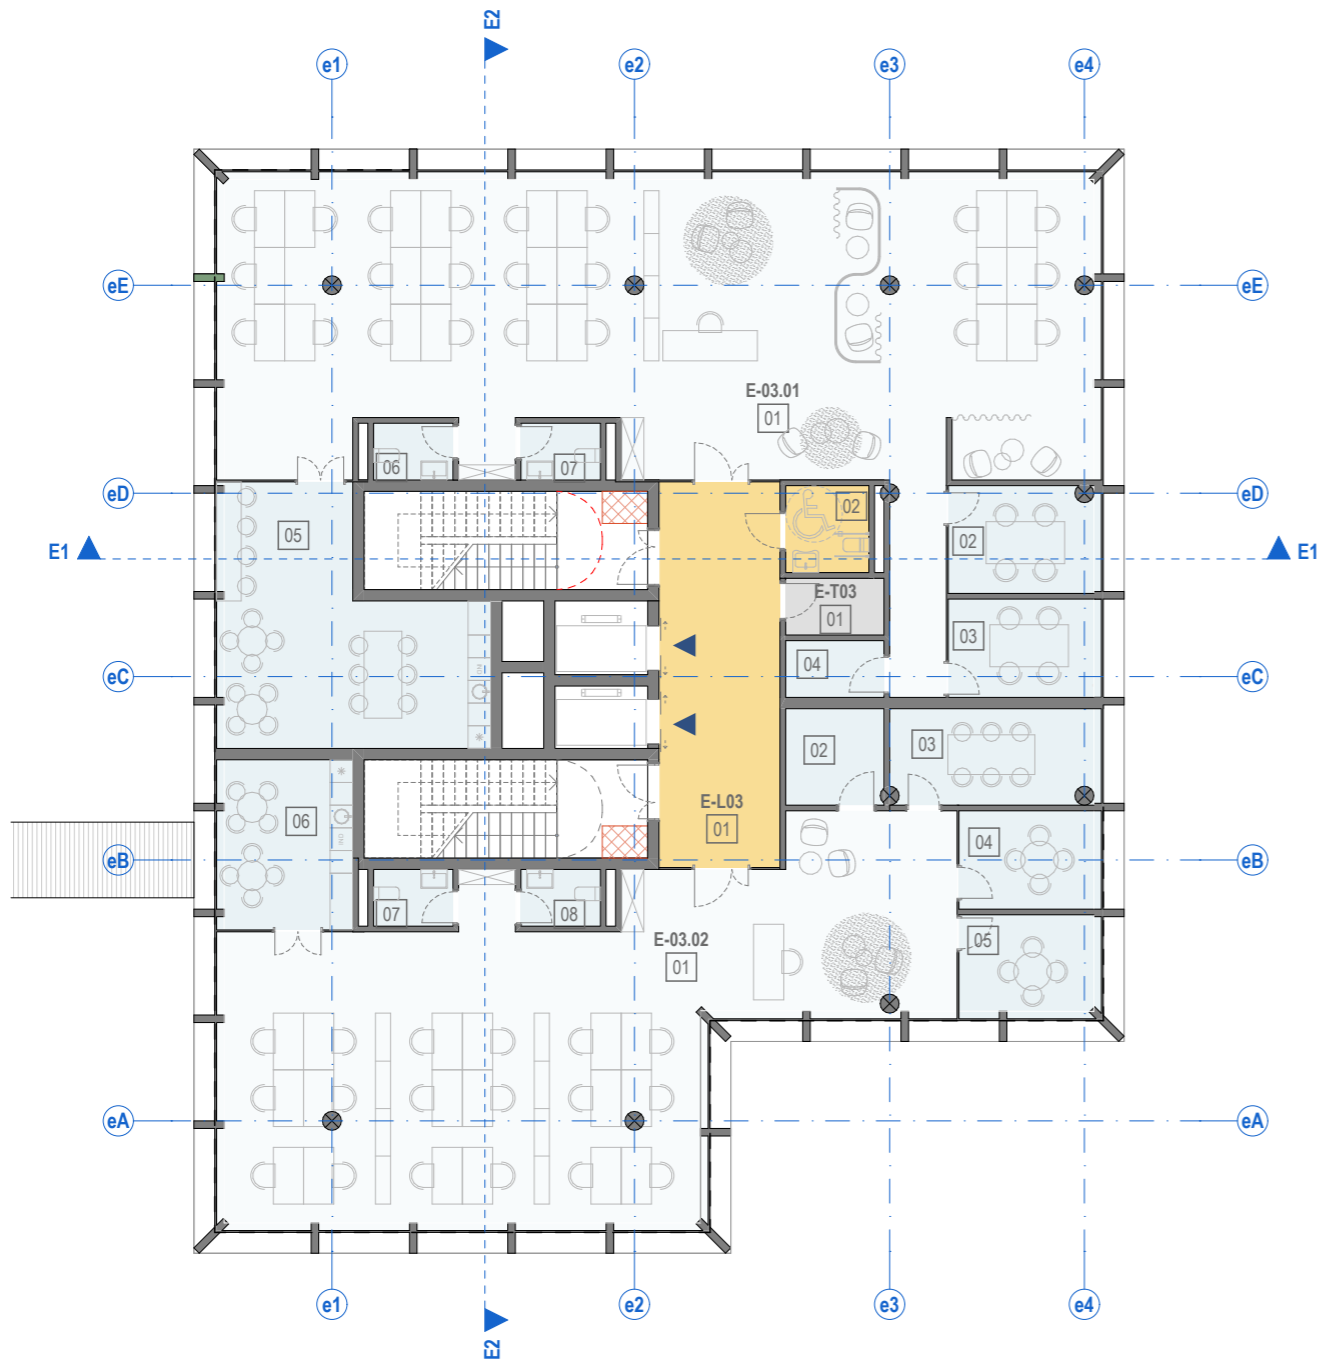


PATALPŲ SUTARTINIAI ŽYMĖJIMAI

Nr.	ŽYMUO	PAVADINIMAS
1.		Bendro naudojimo patalpos (laiptinės, koridoriai)
2.		BIURŲ PATALPOS: Pagrindinės biuro patalpos
3.		BIURŲ PATALPOS: Pagalbinės biuro patalpos
4.		Techninės patalpos
5.		Kitos paskirties patalpos (gyvenamosios, prekybos, paslaugų, maitinimo, mokslo, gydymo, sporto, poilsio.)

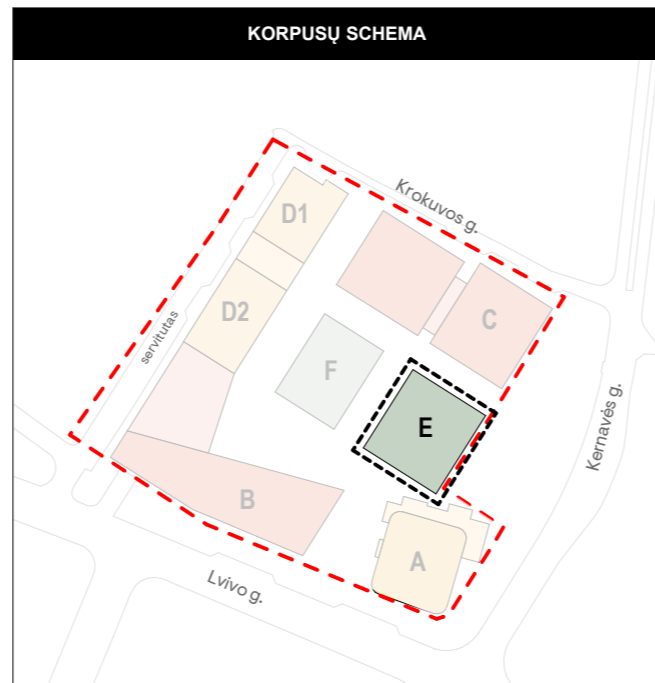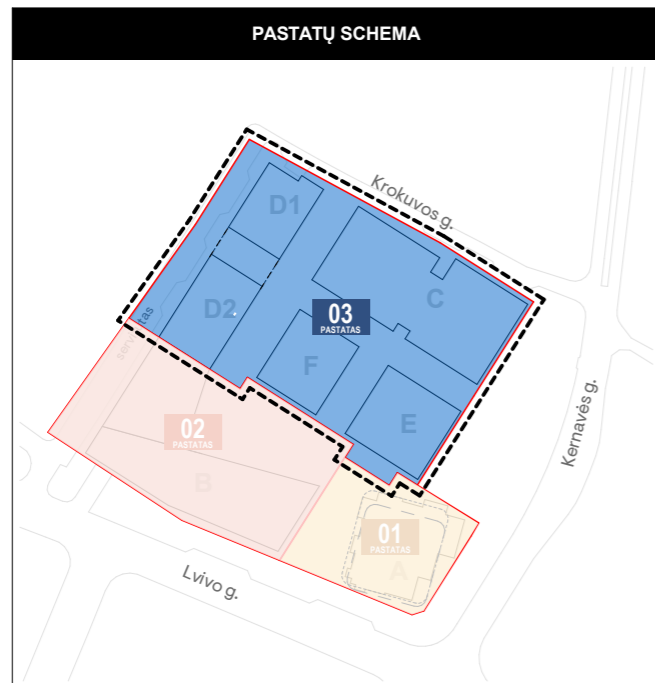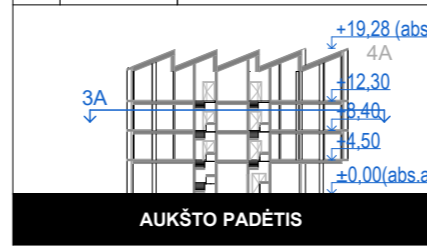




BENDROS PASTABOS:
1. Vidaus patalpų išplanavimai bus rengiami ir sprendiniai tikslinami Techninio projekto metu.

0	2022-12-02	Derinimui, viešinimui, specialiųjų reikalavimų ir sąlygų gavimui			
Laida	Išleidimo data	Laidos statusas. Keitimo priežastis (jei taikoma)			
Kval. dok. Nr.	PROJEKTUOTOJAS	UAB „Sweco“ Lietuva Spaudos g. 6-1, LT-05132 Vilnius tel. +370 5 2622621 info@sweco.lt	Statinio projekto pavadinimas: ADMINISTRACINĖS PASKIRTIES PASTATŲ (7.2) IR DAUGIABUČIO GYVENAMOJO NAMO (6.3) LVIVO G. 59, VILNIUJE STATYBOS PROJEKTAS		
35355	SPV	A. VILKENIS			
Kval. dok. Nr.	aketurī	UAB „Aketuri architektai“ Raugyklos g. 3-1, LT-01138, Vilnius tel. +370 6 1216112 info@aketuriarchitektai.lt	Dokumento pavadinimas: STATINIO ARCHITEKTŪROS DALIS		
A1415	PDV	L. REKEVIČIUS			
A1468	ARCH	M. REKEVIČIENĖ			
	ARCH	E. DRAPANAUŠKIS			
	ARCH	J.S. MORA MORALES			
	ARCH	J. BRINKEVIČIŪTĖ	Brėžinio pavadinimas: E korpuso 3A schema M 1:200	LAIDA	
				0	
Kalb. trump.:	Užsakovas:	Dokumento žymuo:		LAPŲ	LAPAI
LT	KŪB "Releven Prime Properties"	22050_03E_PP_SA.B_01.3		1	1

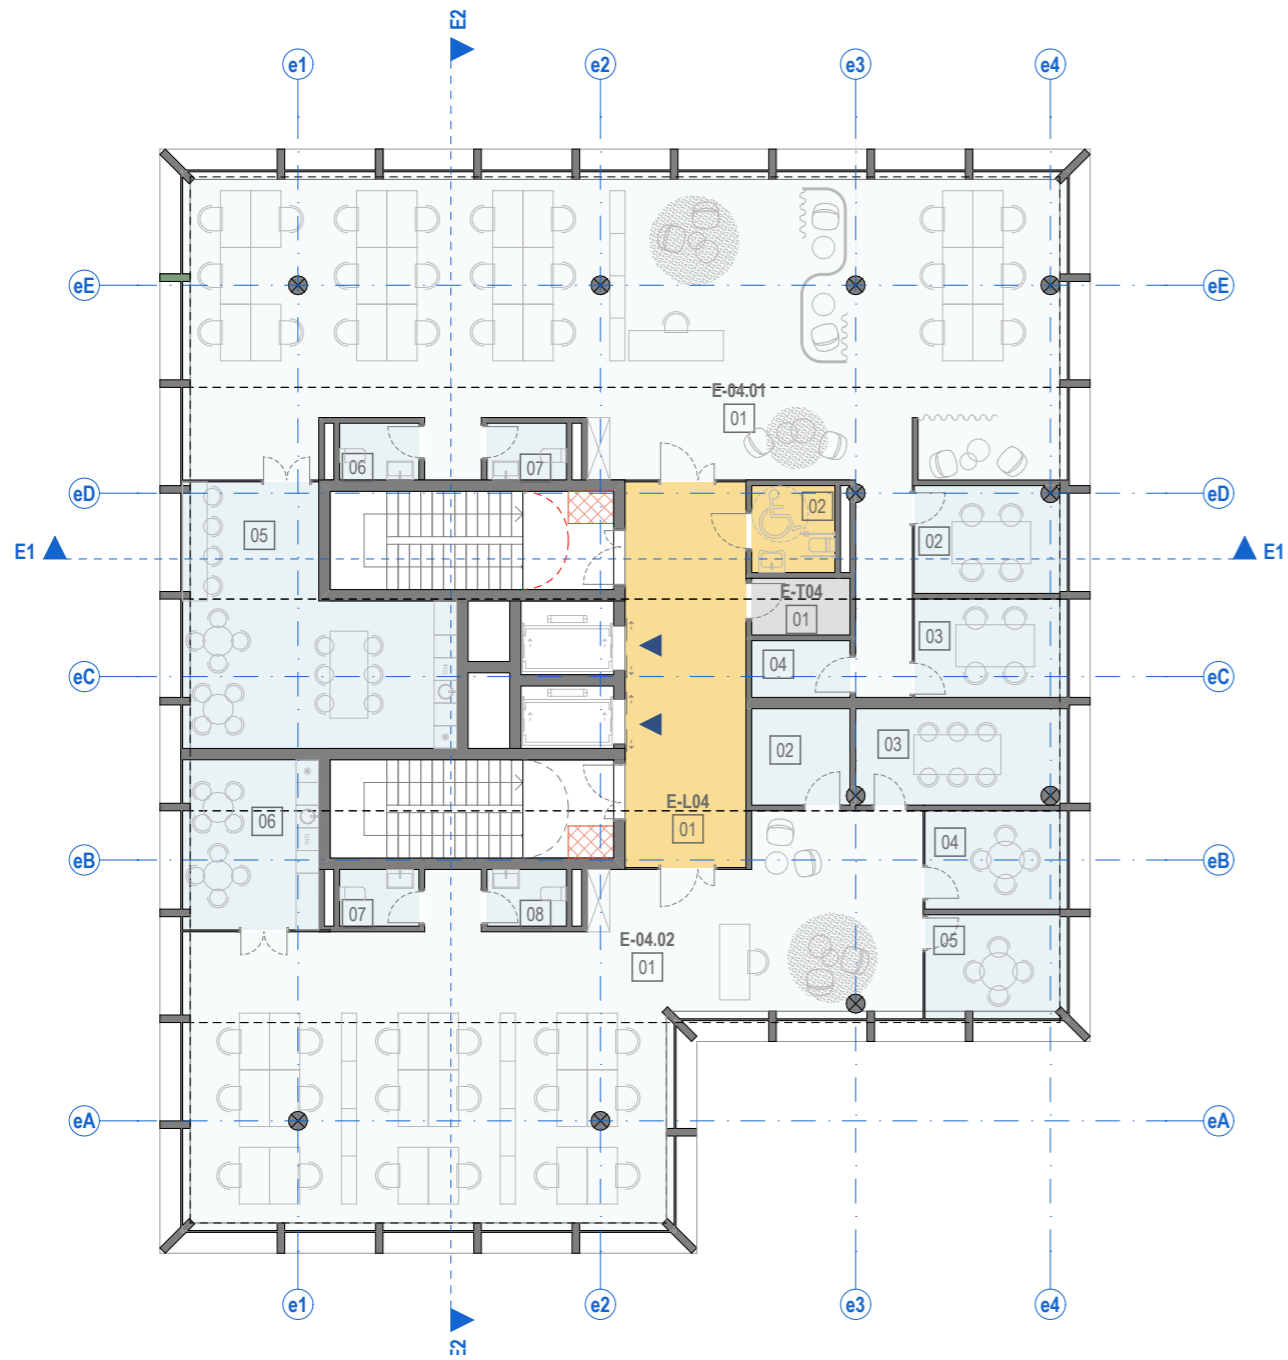

PATALPŲ SUTARTINIAI ŽYMĖJIMAI




Nr.	ŽYMUO	PAVADINIMAS
1.		Bendro naudojimo patalpos (laiptinės, koridoriai)
2.		BIURŲ PATALPOS: Pagrindinės biuro patalpos
3.		BIURŲ PATALPOS: Pagalbinės biuro patalpos
4.		Techninės patalpos
5.		Kitos paskirties patalpos (gyvenamosios, prekybos, paslaugų, maitinimo, mokslo, gydymo, sporto, poilsio.)

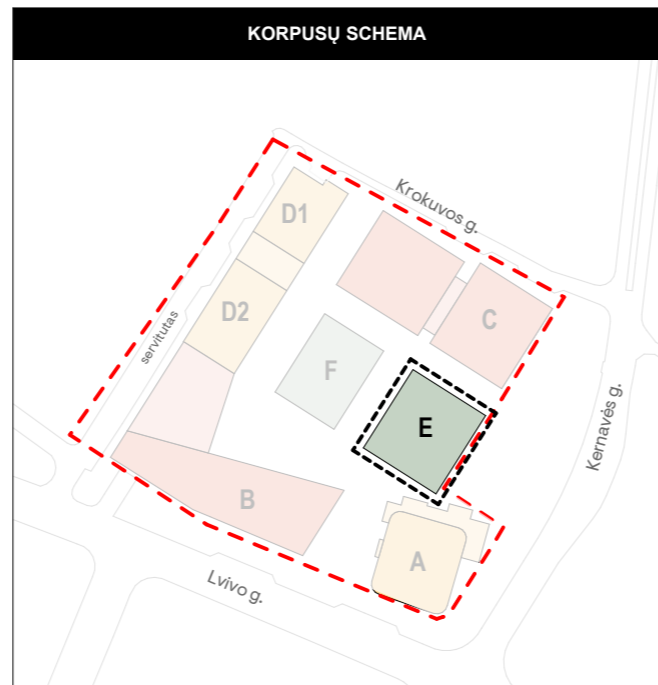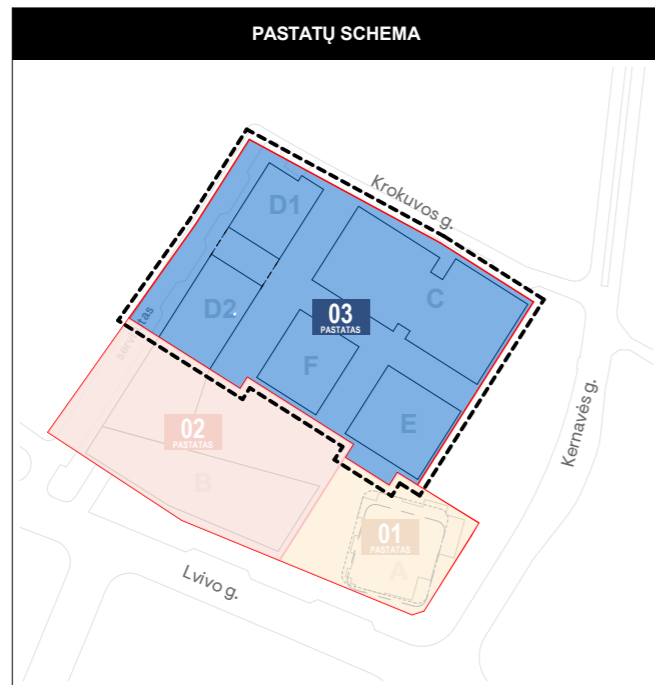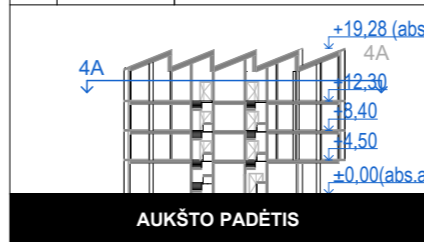


BENDROS PASTABOS:

1. Vidaus patalpų išplanavimai bus rengiamas ir sprendiniai tikslinami Techninio projekto metu.


0	2022-12-02	Derinimui, viešinimui, specialiųjų reikalavimų ir sąlygų gavimui			
Laida	Išleidimo data	Laidos statusas. Keitimo priežastis (jei taikoma)			
Kval. dok. Nr.	PROJEKTUOTOJAS	UAB „Sweco“ Lietuva Spaudos g. 6-1, LT-05132 Vilnius tel. +370 5 2622621 info@sweco.lt	Statinio projekto pavadinimas: ADMINISTRACINĖS PASKIRTIES PASTATŲ (7.2) IR DAUGIABUČIO GYVENAMOJO NAMO (6.3) LVIVO G. 59, VILNIUJE STATYBOS PROJEKTAS		
35355	SPV	A. VILKENIS			
Kval. dok. Nr.	aketurī	UAB „Aketuri architektai“ Raugyklos g. 3-1, LT-01138, Vilnius tel. +370 6 1216112 info@aketuriarchitektai.lt	Dokumento pavadinimas: STATINIO ARCHITEKTŪROS DALIS		
A1415	PDV	L. REKEVIČIUS			
A1468	ARCH	M. REKEVIČIENĖ			
	ARCH	E. DRAPANAUŠKIS			
	ARCH	J.S. MORA MORALES			
	ARCH	J. BRINKEVIČIŪTĖ	Brėžinio pavadinimas: E korpuso 4A schema M 1:200	LAIDA	
				0	
Kalb. trump.:	Užsakovas:	Dokumento žymuo:		LAPŲ	LAPAI
LT	KŪB "Releven Prime Properties"	22050_03E_PP_SA.B_01.4		1	1

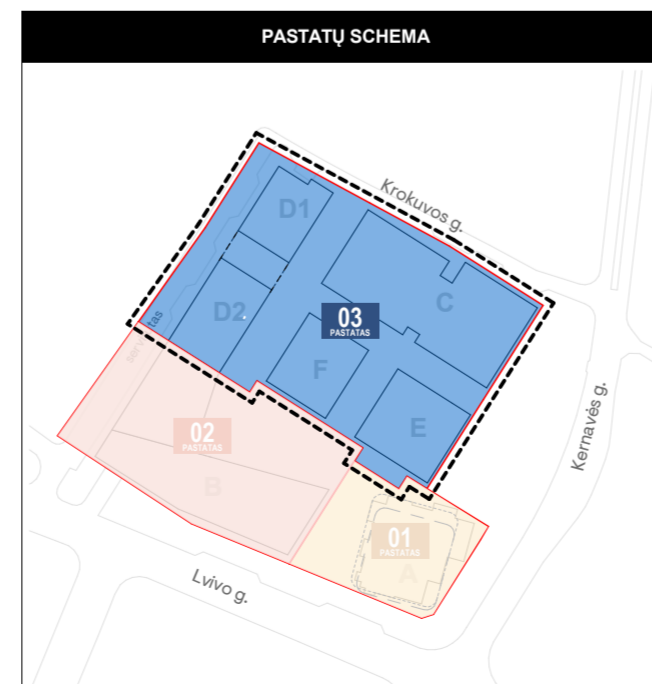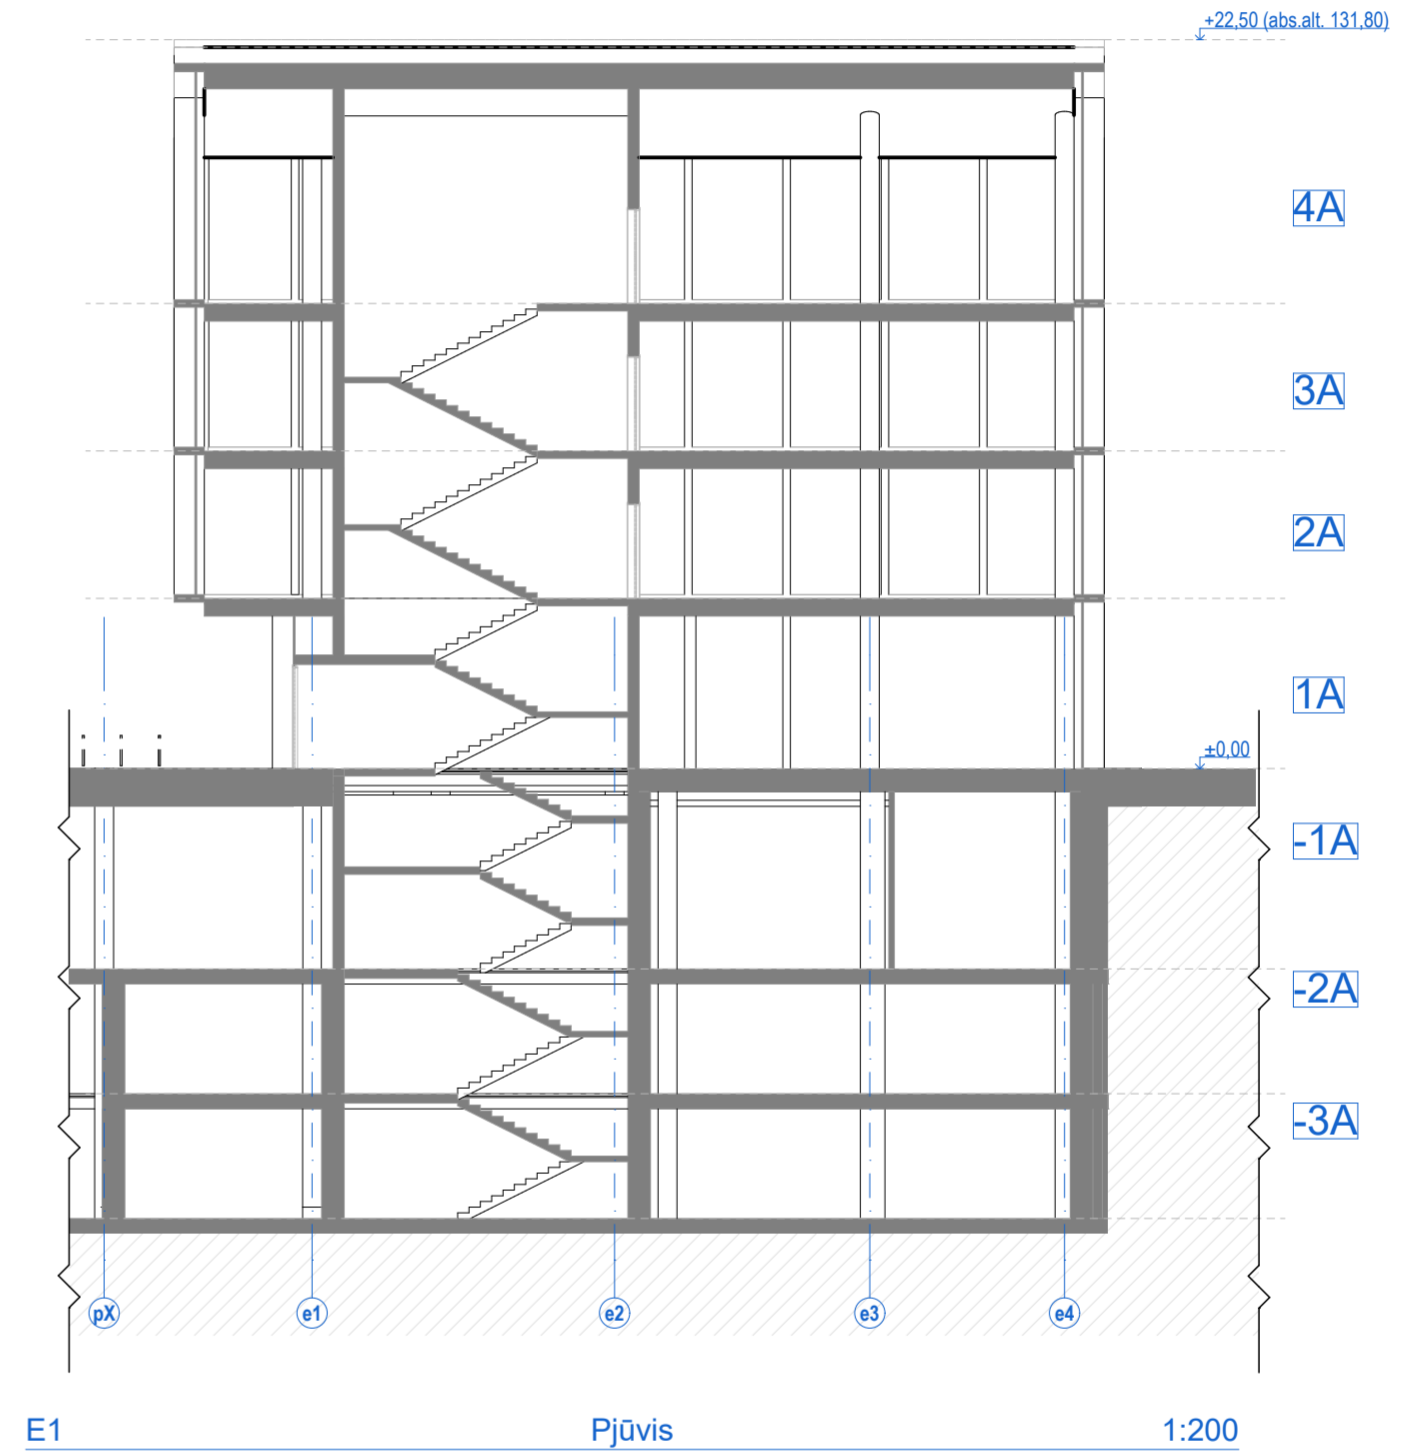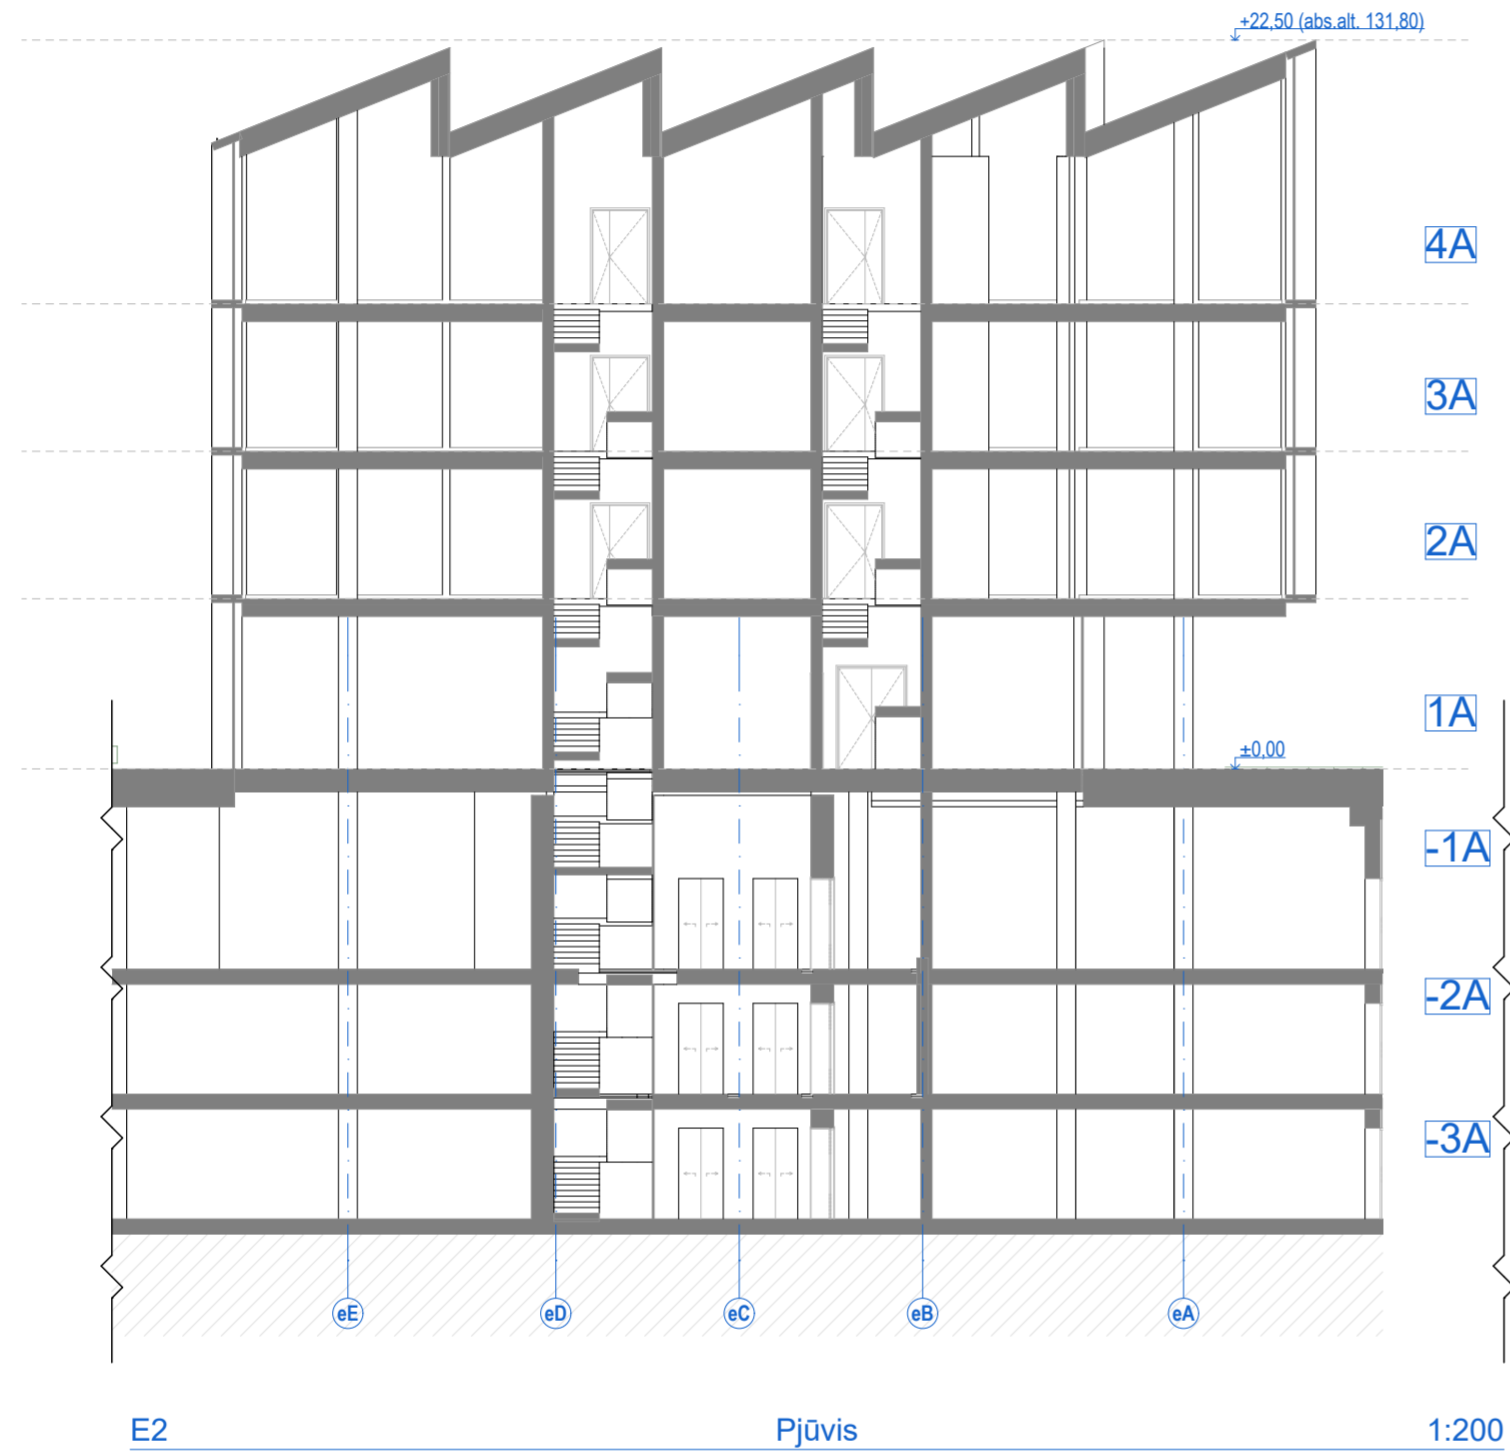


0	2022-12-15	Derinimui, viešinimui, specialiųjų reikalavimų ir sąlygų gavimui		
Laida	Išleidimo data	Laidos statusas. Keitimo priežastis (jei taikoma)		
Kval. dok. Nr.	PROJEKTUOTOJAS	UAB "Sweco" Lietuva Spaudos g. 6-1, LT-05132 Vilnius tel. +370 5 2622621 info@sweco.lt	Statinio projekto pavadinimas: ADMINISTRACINĖS PASKIRTIES PASTATŲ (7.2) IR DAUGIABUČIO GYVENAMOJO NAMO (6.3) LVIVO G. 59, VILNIUJE STATYBOS PROJEKTAS	
35355	SPV	A. VILKENIS		
Kval. dok. Nr.	aketurī	UAB "Aketurī architektai" Raugyklos g. 3-1, LT-01138, Vilnius tel. +370 6 1216112 info@aketuriarchitektai.lt	Dokumento pavadinimas: STATINIO ARCHITEKTŪROS DALIS	
A1415	PDV	L. REKEVIČIUS		Brėžinio pavadinimas: E Korpusas Pjūviai M 1:200
A1468	ARCH	M. REKEVIČIENĖ		
	ARCH	E. DRAPANAUŠKIS		
	ARCH	J.S. MORA MORALES		
	ARCH	J. BRINKEVIČIŪTĖ		
Kalb. trump.:	Užsakovas:	Dokumento žymuo:		
LT	KŪB "Releven Prime Properties"	22050_03E_PP_SA.B_02.1	LAPŲ LAPAI	
			1 1	

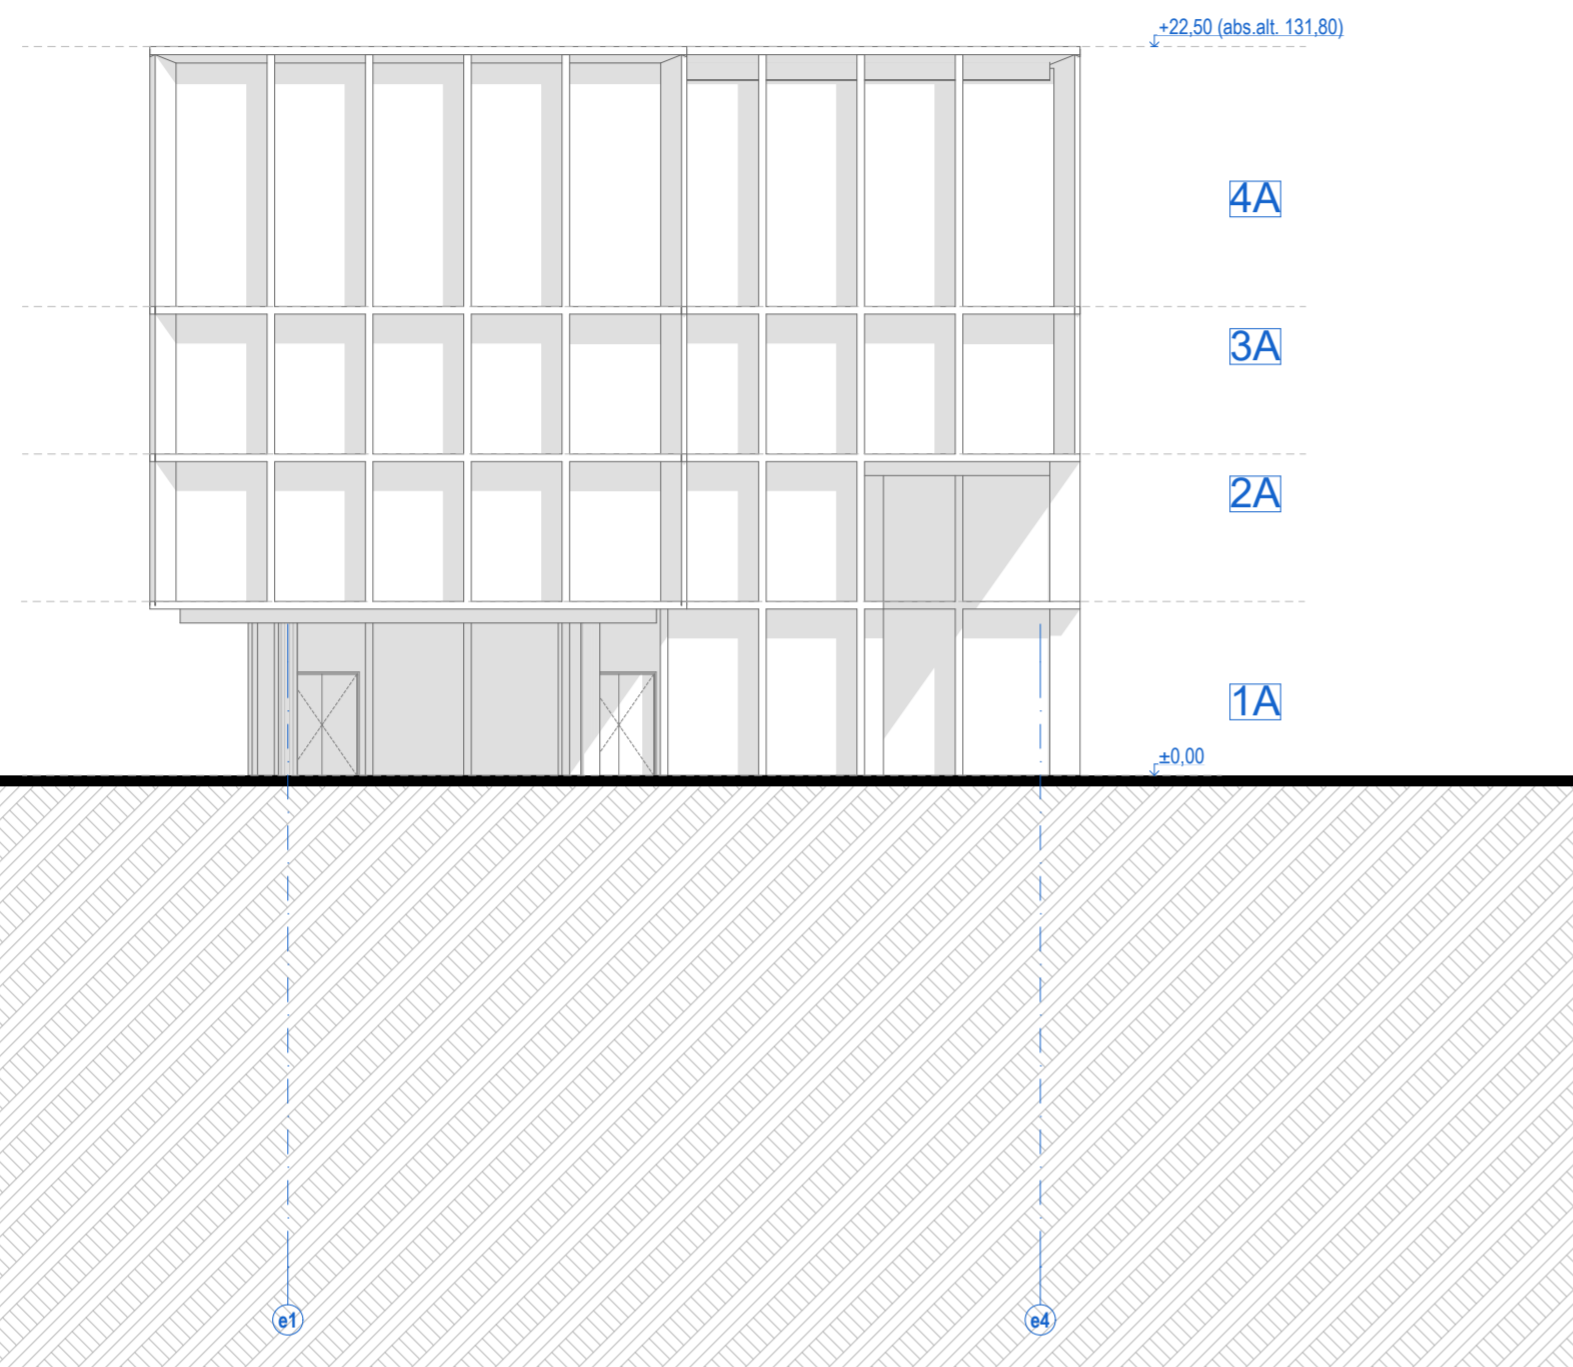


ES E korpuso pietinis fasadas 1:200

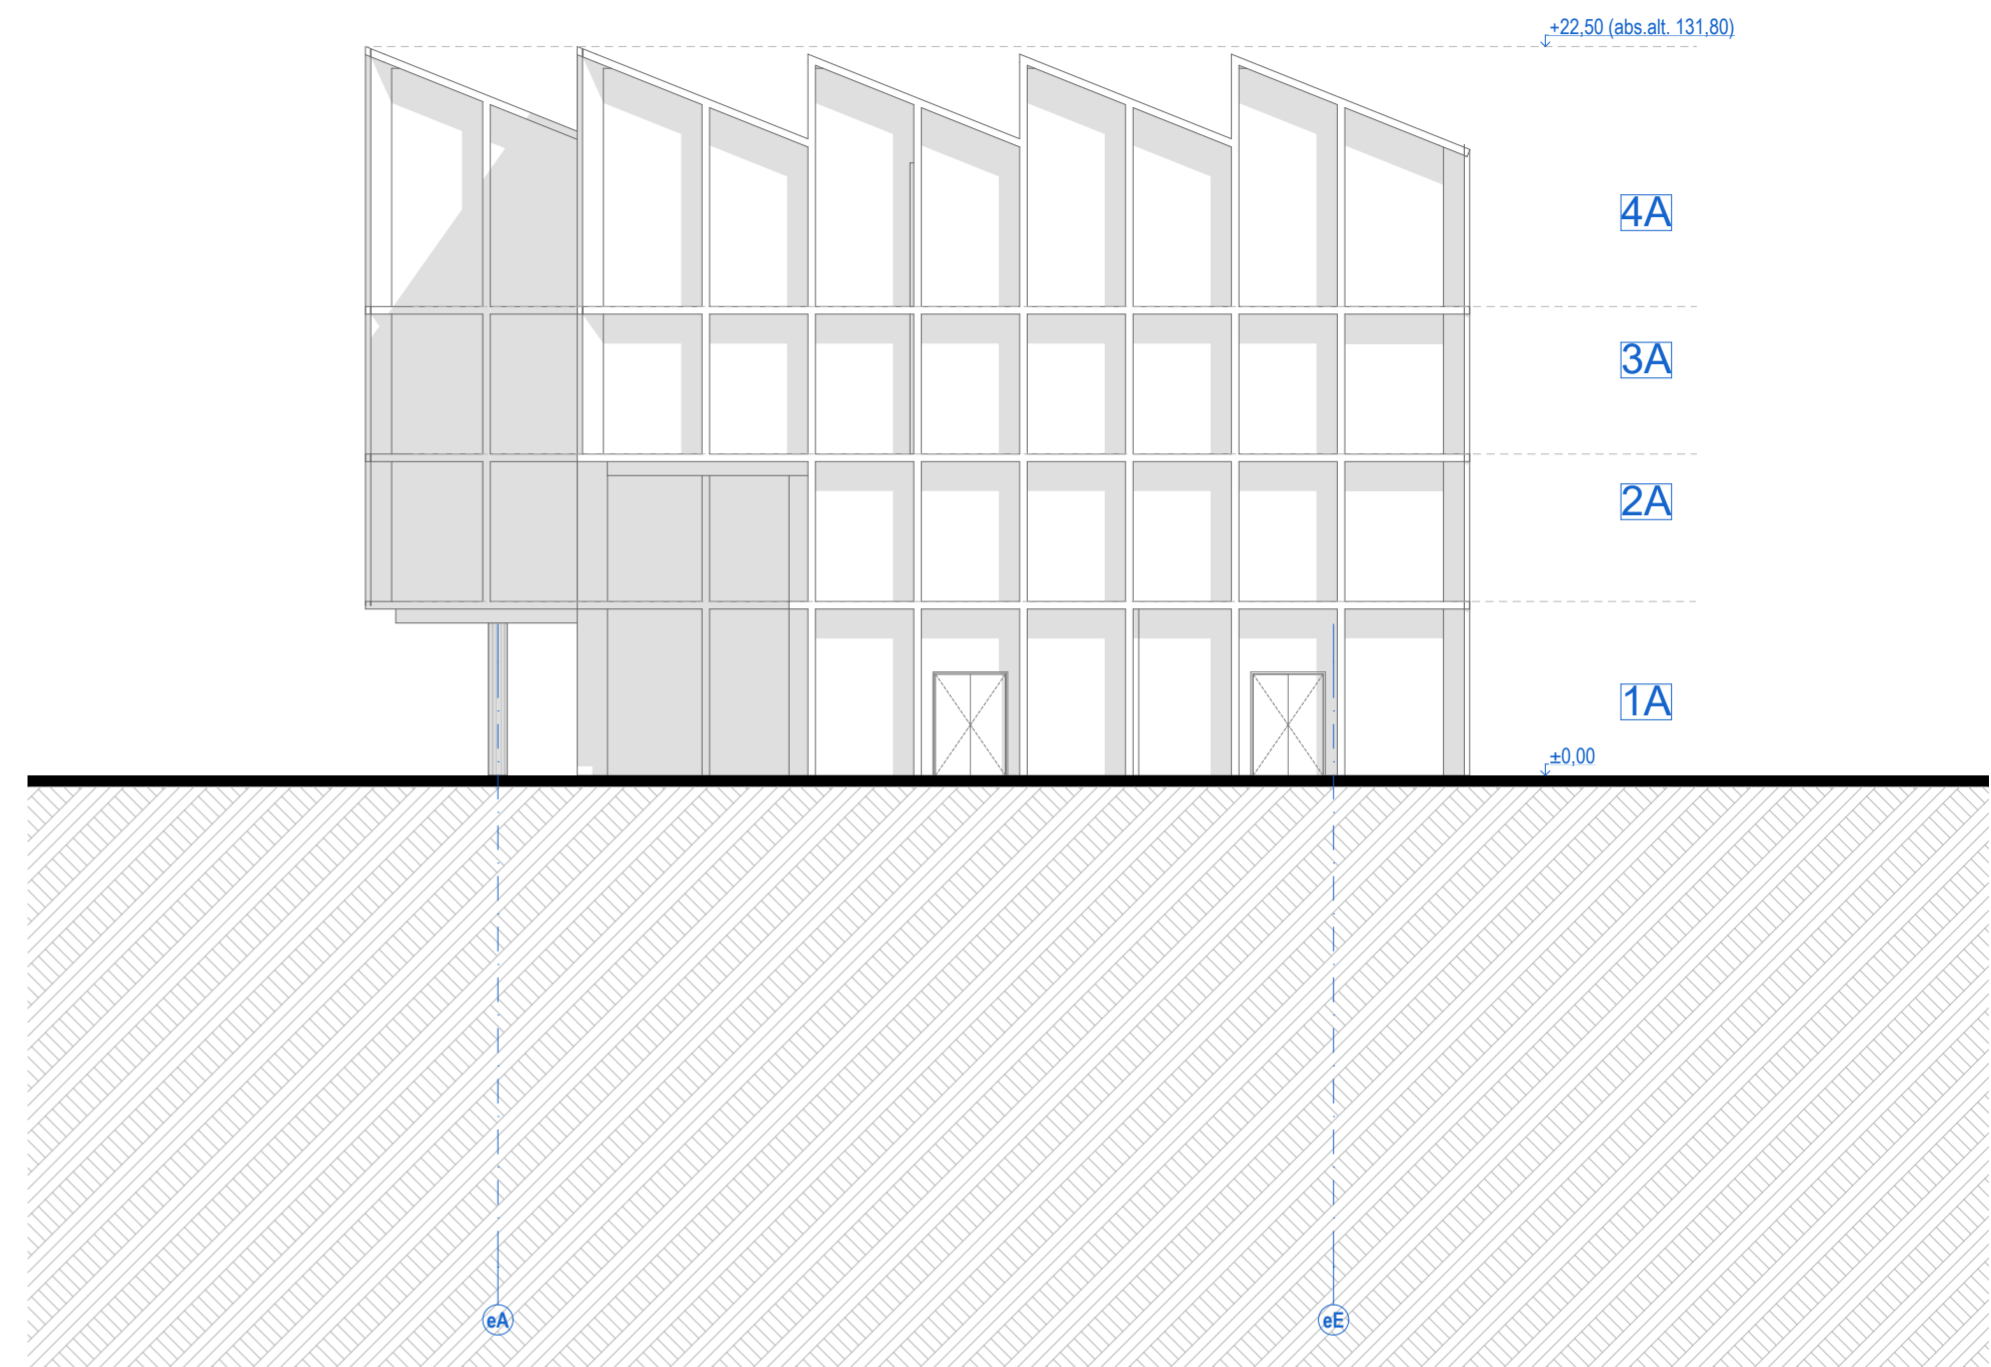

EE E korpuso rytinis fasadas 1:200

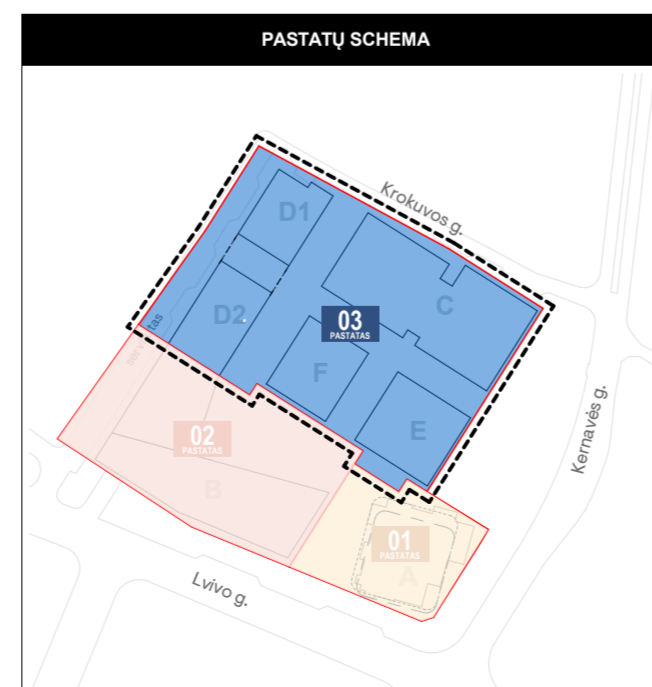


0	2022-12-15	Derinimui, viešinimui, specialiųjų reikalavimų ir sąlygų gavimui
Laida	Išleidimo data	Laidos statusas. Kėtimo priežastis (jei taikoma)
Kval. dok. Nr.	PROJEKTUOTOJAS SWECO	UAB "Sweco" Lietuva Spaudos g. 6-1, LT-05132 Vilnius tel. +370 5 2622621 info@sweco.lt
35355	SPV	A. VILKENIS
Kval. dok. Nr.	aketuri	UAB "Aketuri architektai" Raugyklos g. 3-1, LT-01138, Vilnius tel. +370 6 1216112 info@aketuriarchitektai.lt
A1415	PDV	L. REKEVIČIUS
A1468	ARCH	M. REKEVIČIENĖ
	ARCH	E. DRAPANAUSKIS
	ARCH	J.S. MORA MORALES
	ARCH	J. BRINKEVIČIŪTĖ
Kval. trump.: Užsakovas:		Dokumento pavadinimas:
LT	KŪB "Releven Prime Properties"	STATINIO ARCHITEKTŪROS DALIS
		Brėžinio pavadinimas:
		E korpuso fasadai
		M 1:200
Dokumento žymuo:		LAPŲ LAPAI
22050_03E_PP_SA.B_03.1		1 1

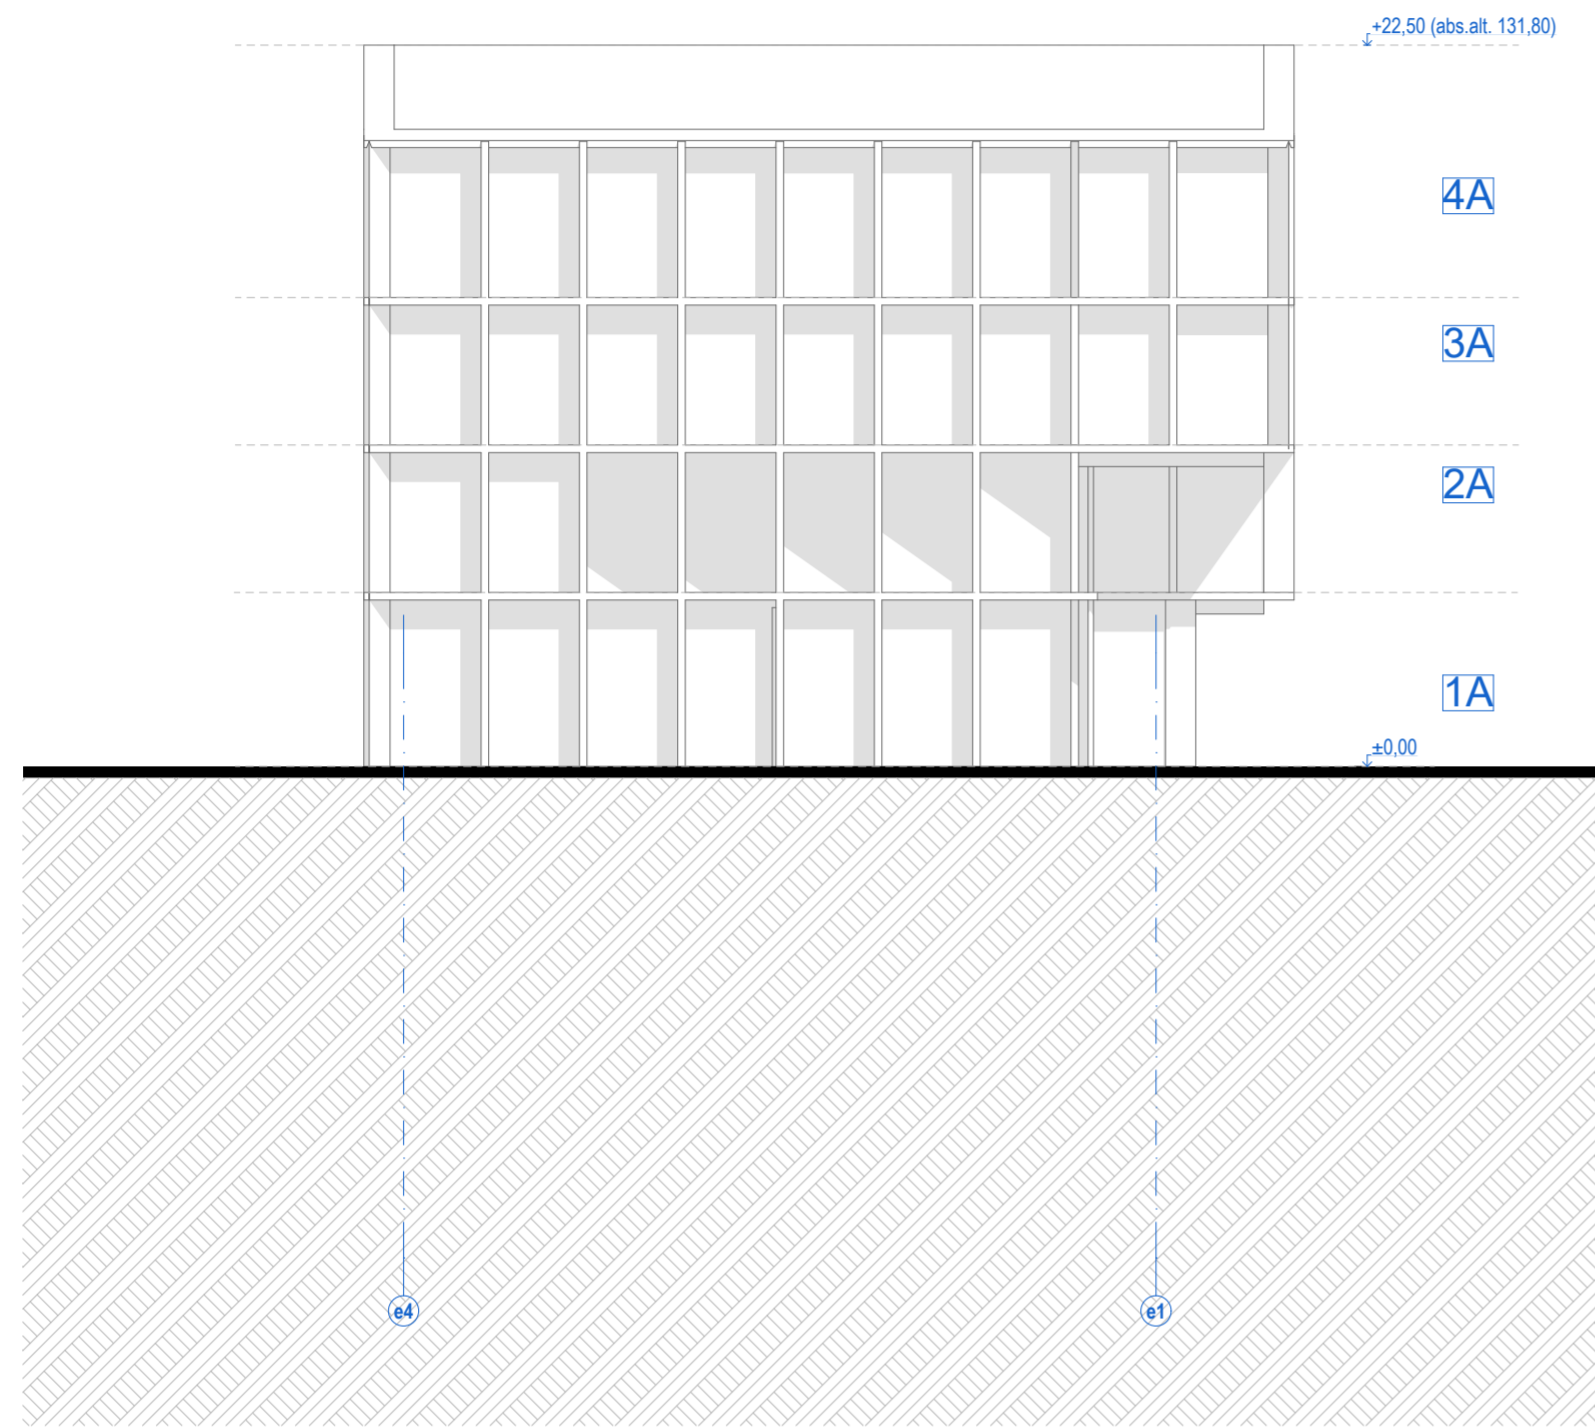

EN

E korpuso šiaurinis fasadas


1:200

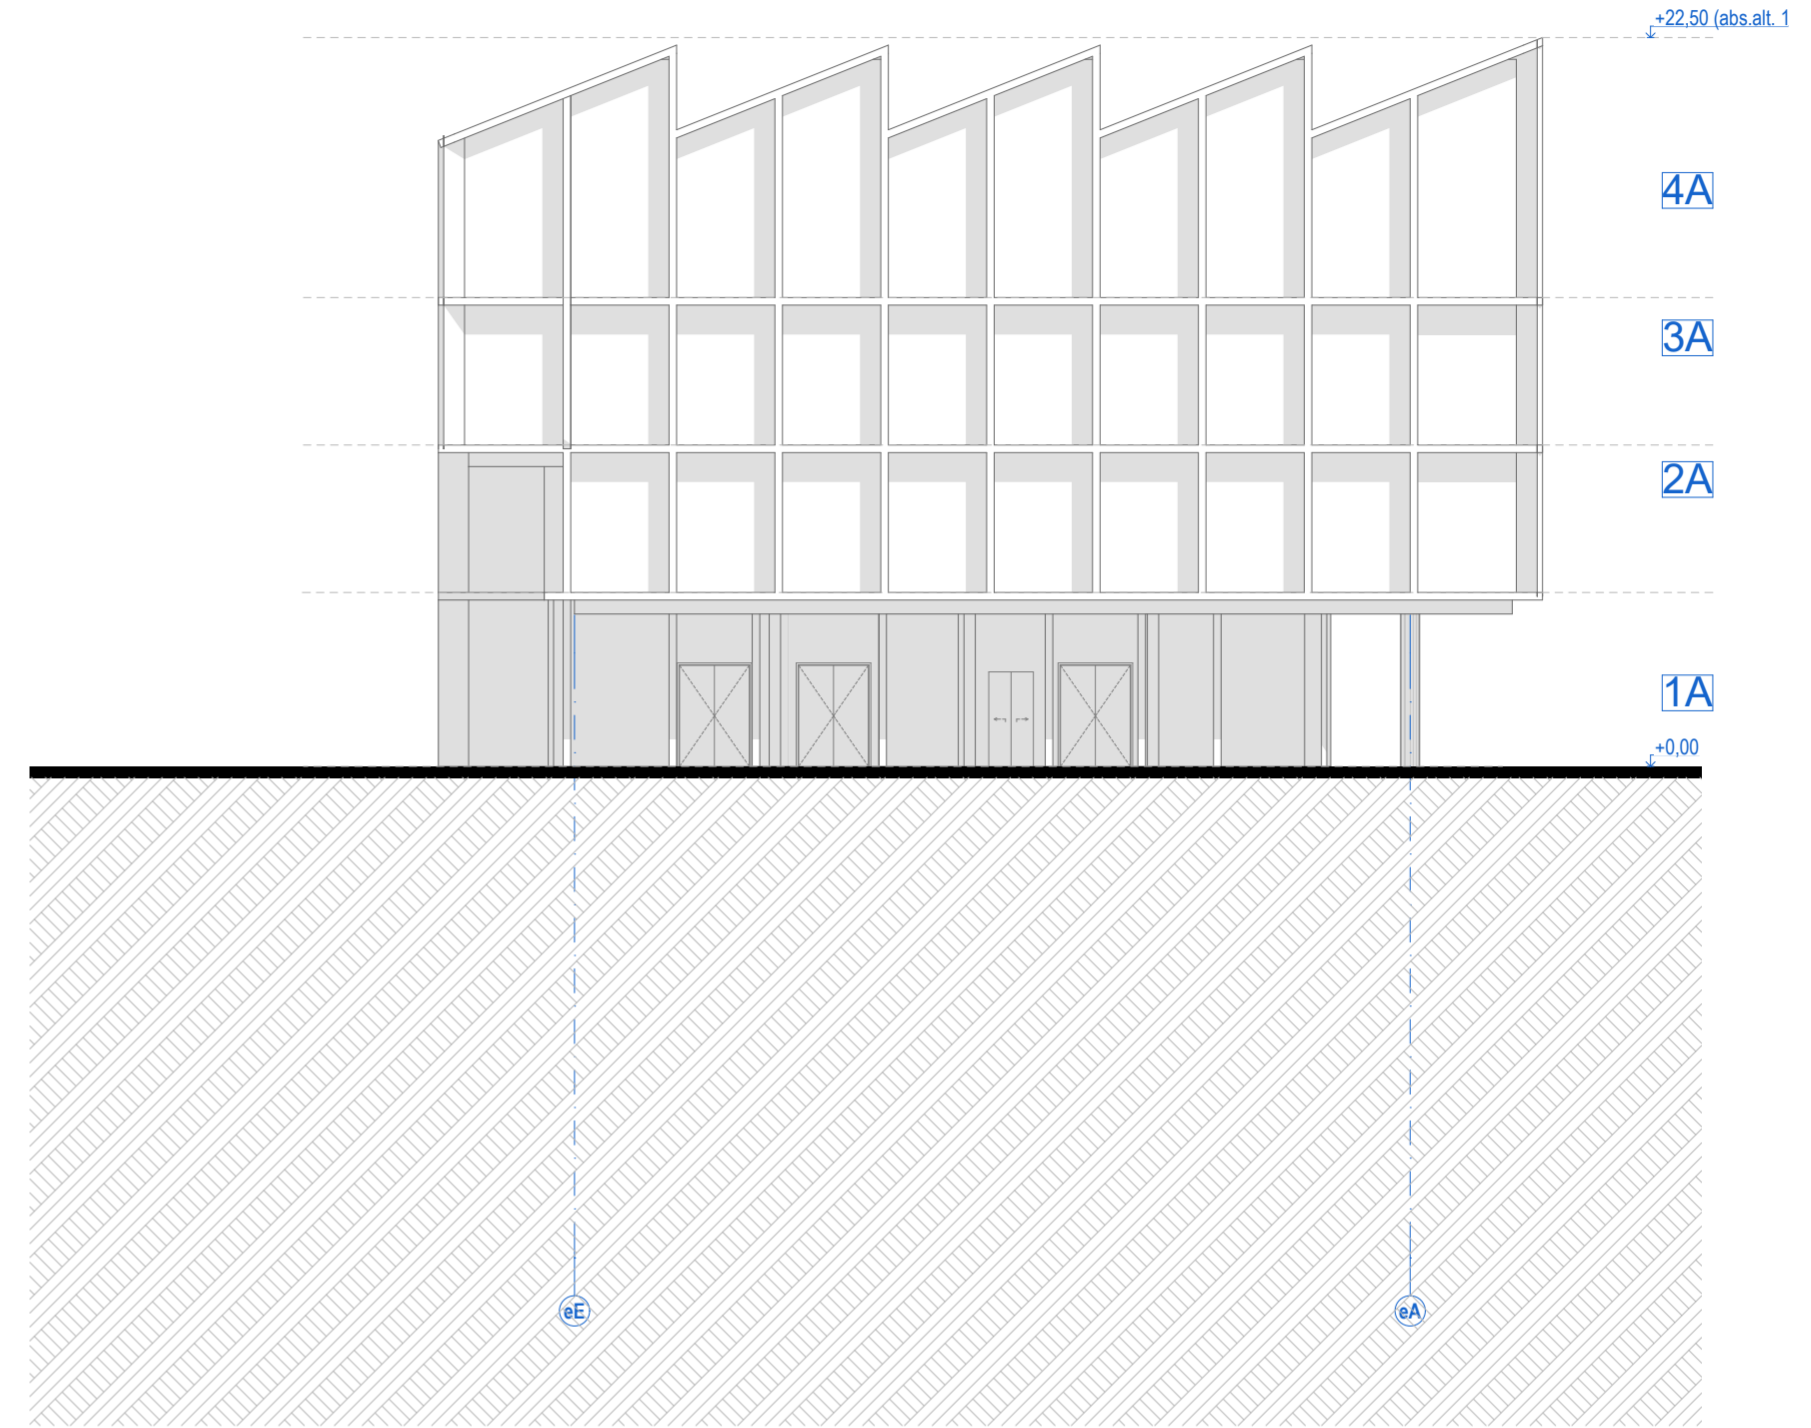


EW

E korpuso vakarinis fasadas

1:200



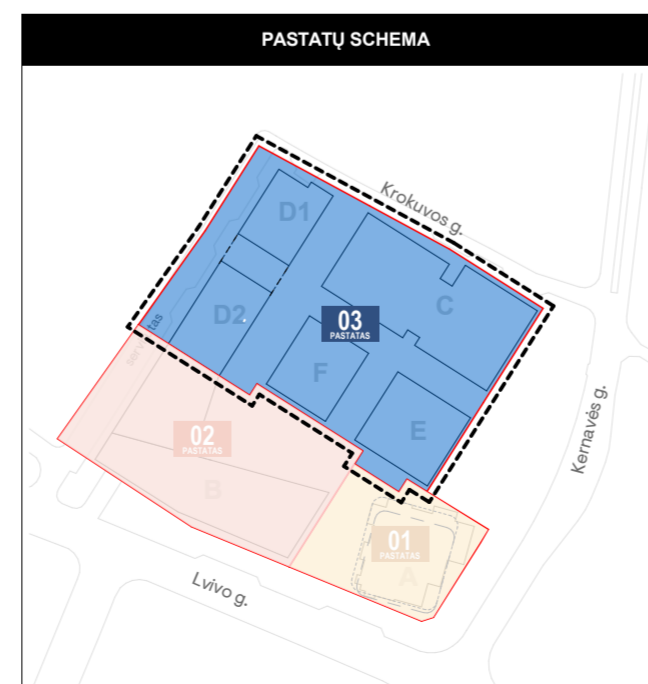


0	2022-12-15	Derinimui, viešinimui, specialiųjų reikalavimų ir sąlygų gavimui
Laida	Išleidimo data	Laidos statusas. Kėtimo priežastis (jei taikoma)
Kval. dok. Nr.	PROJEKTUOTOJAS SWECO	UAB "Sweco" Lietuva Spaudos g. 6-1, LT-05132 Vilnius tel. +370 5 2622621 info@sweco.lt
35355	SPV	A. VILKENIS
Kval. dok. Nr.	aketuri	UAB "Aketuri architektai" Raugyklos g. 3-1, LT-01138, Vilnius tel. +370 6 1216112 info@aketuriarchitektai.lt
A1415	PDV	L. REKEVIČIUS
A1468	ARCH	M. REKEVIČIENĖ
	ARCH	E. DRAPANAUŠKIS
	ARCH	J.S. MORA MORALES
	ARCH	J. BRINKEVIČIŪTĖ
Kval. trump.: Užsakovas:		Dokumento pavadinimas:
LT	KŪB "Releven Prime Properties"	STATINIO ARCHITEKTŪROS DALIS
		Brėžinio pavadinimas:
		E korpuso fasadai
		M 1:200
Dokumento žymuo:		LAPŲ LAPAI
22050_03E_PP_SA.B_03.2		1 1

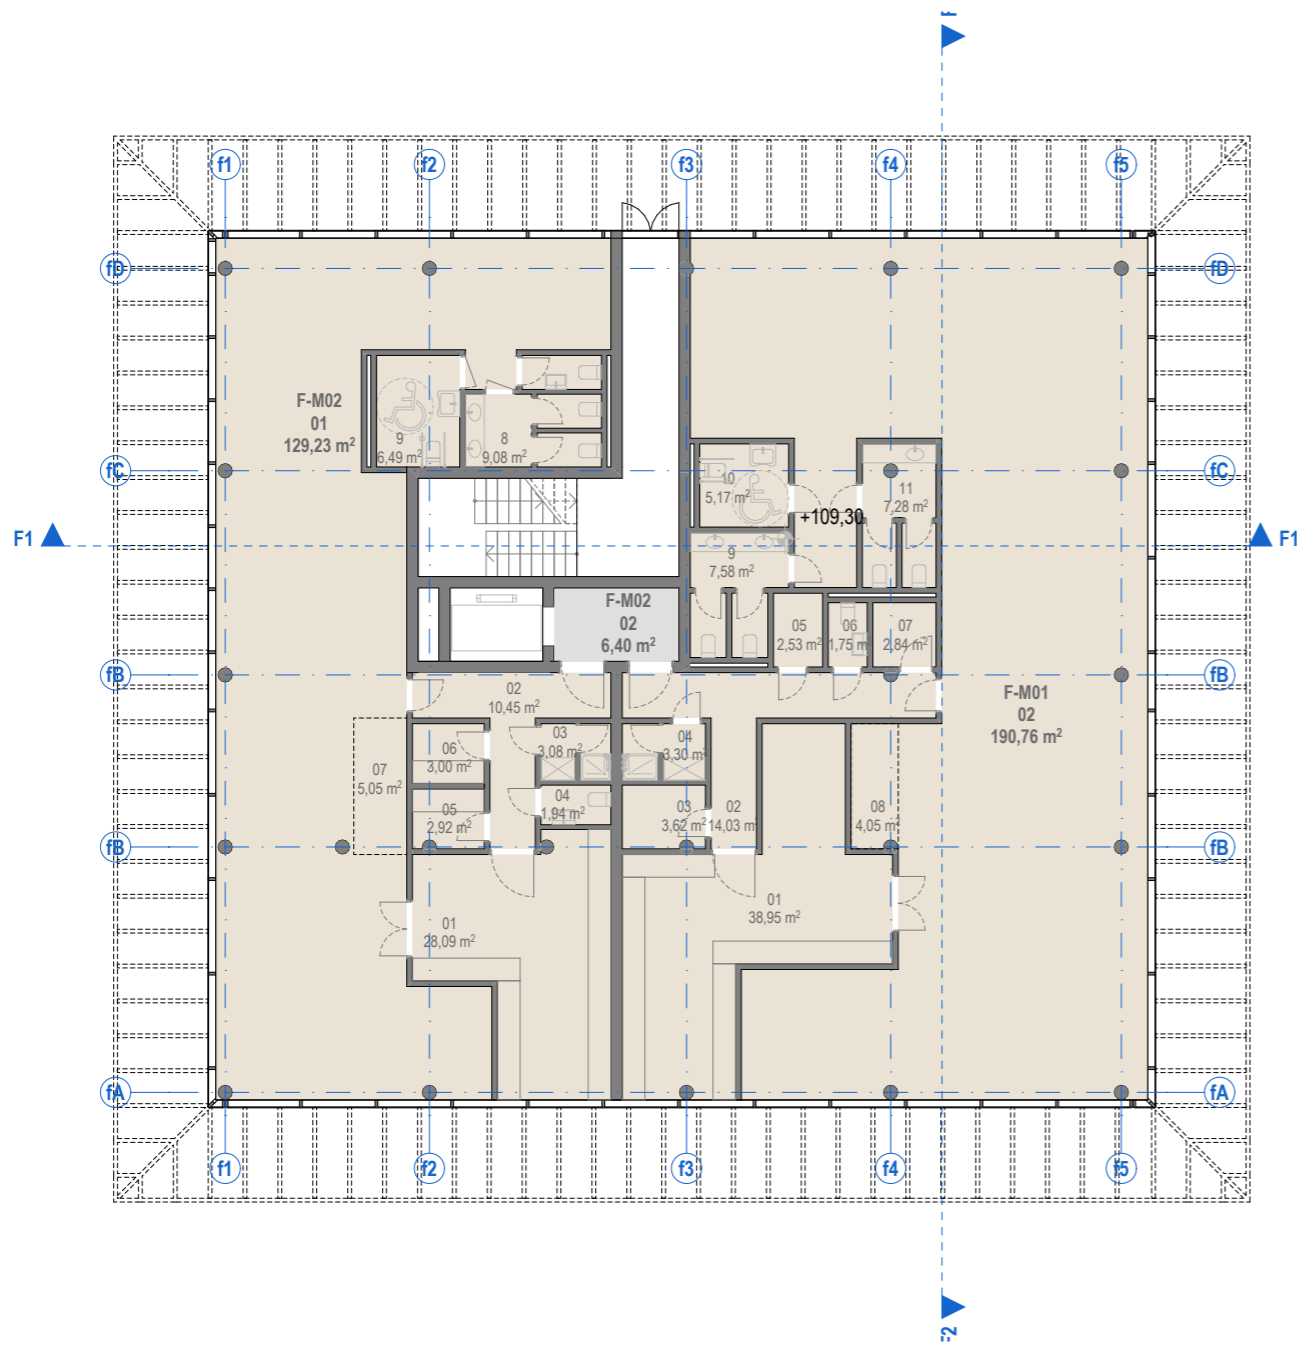


PATALPŲ SUTARTINIAI ŽYMĖJIMAI

Nr.	ŽYMUO	PAVADINIMAS
1.		Bendro naudojimo patalpos (laiptinės, koridoriai)
2.		BIURŲ PATALPOS: Pagrindinės biuro patalpos
3.		BIURŲ PATALPOS: Pagalbinės biuro patalpos
4.		Techninės patalpos
5.		Kitos paskirties patalpos (gyvenamosios, prekybos, paslaugų, maitinimo, mokslo, gydymo, sporto, poilsio.)

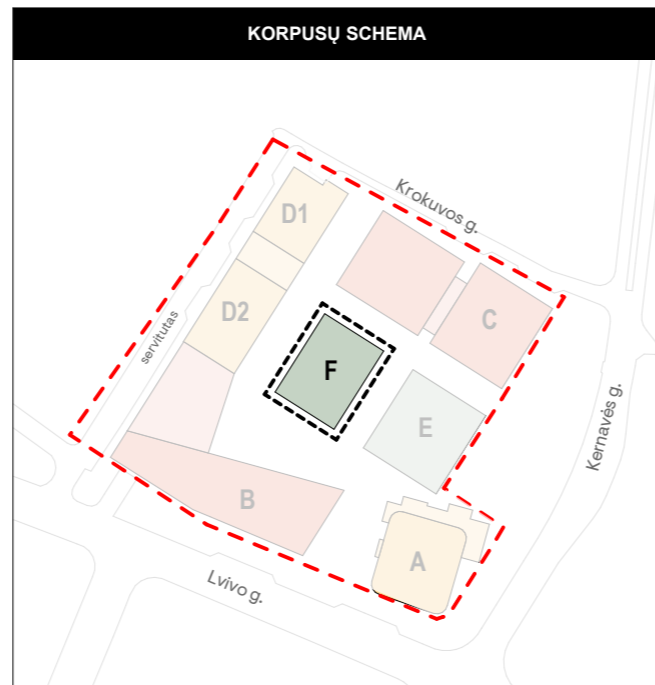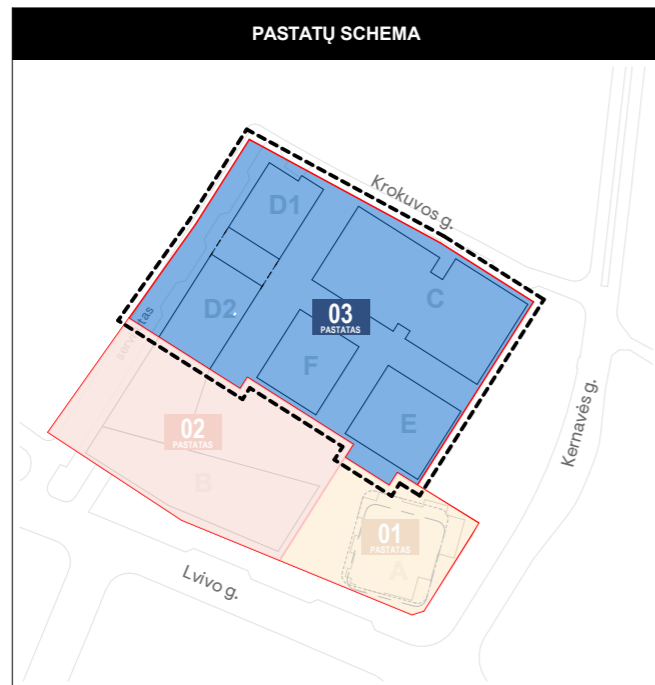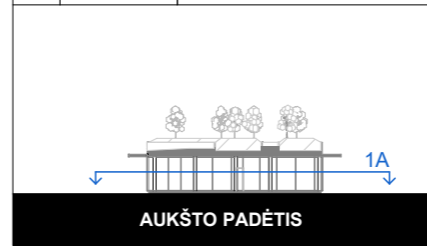

BENDROS PASTABOS:
1. Vidaus patalpų išplanavimas bus rengiamas ir sprendiniai tikslinami Techninio projekto metu.

0	2022-12-02	Derinimui, viešinimui, specialiųjų reikalavimų ir sąlygų gavimui			
Laida	Išleidimo data	Laidos statusas. Keitimo priežastis (jei taikoma)			
Kval. dok. Nr.	PROJEKTUOTOJAS	UAB „Sweco“ Lietuva Spaudos g. 6-1, LT-05132 Vilnius tel. +370 5 2622621 info@sweco.lt	Statinio projekto pavadinimas: ADMINISTRACINĖS PASKIRTIES PASTATŲ (7.2) IR DAUGIABUČIO GYVENAMOJO NAMO (6.3) LVIVO G. 59, VILNIUJE STATYBOS PROJEKTAS		
35355	SPV	A. VILKENIS			
Kval. dok. Nr.	aketuri	UAB 'Aketuri architektai' Raugyklos g. 3-1, LT-01138, Vilnius tel. +370 6 1216112 info@aketuriarchitektai.lt	Dokumento pavadinimas: STATINIO ARCHITEKTŪROS DALIS		
A1415	PDV	L. REKEVIČIUS			
A1468	ARCH	M. REKEVIČIENĖ			
	ARCH	E. DRAPANAUŠKIS			
	ARCH	J.S. MORA MORALES			
	ARCH	D. BERKOVIČ	Brėžinio pavadinimas: F korpuso 1A schema M 1:200	LAIDA	
				0	
Kalb. trump.:	Užsakovas:	Dokumento žymuo:		LAPŲ	LAPAI
LT	KŪB "Releven Prime Properties"	22050_03F_PP_SA.B_01.1		1	1


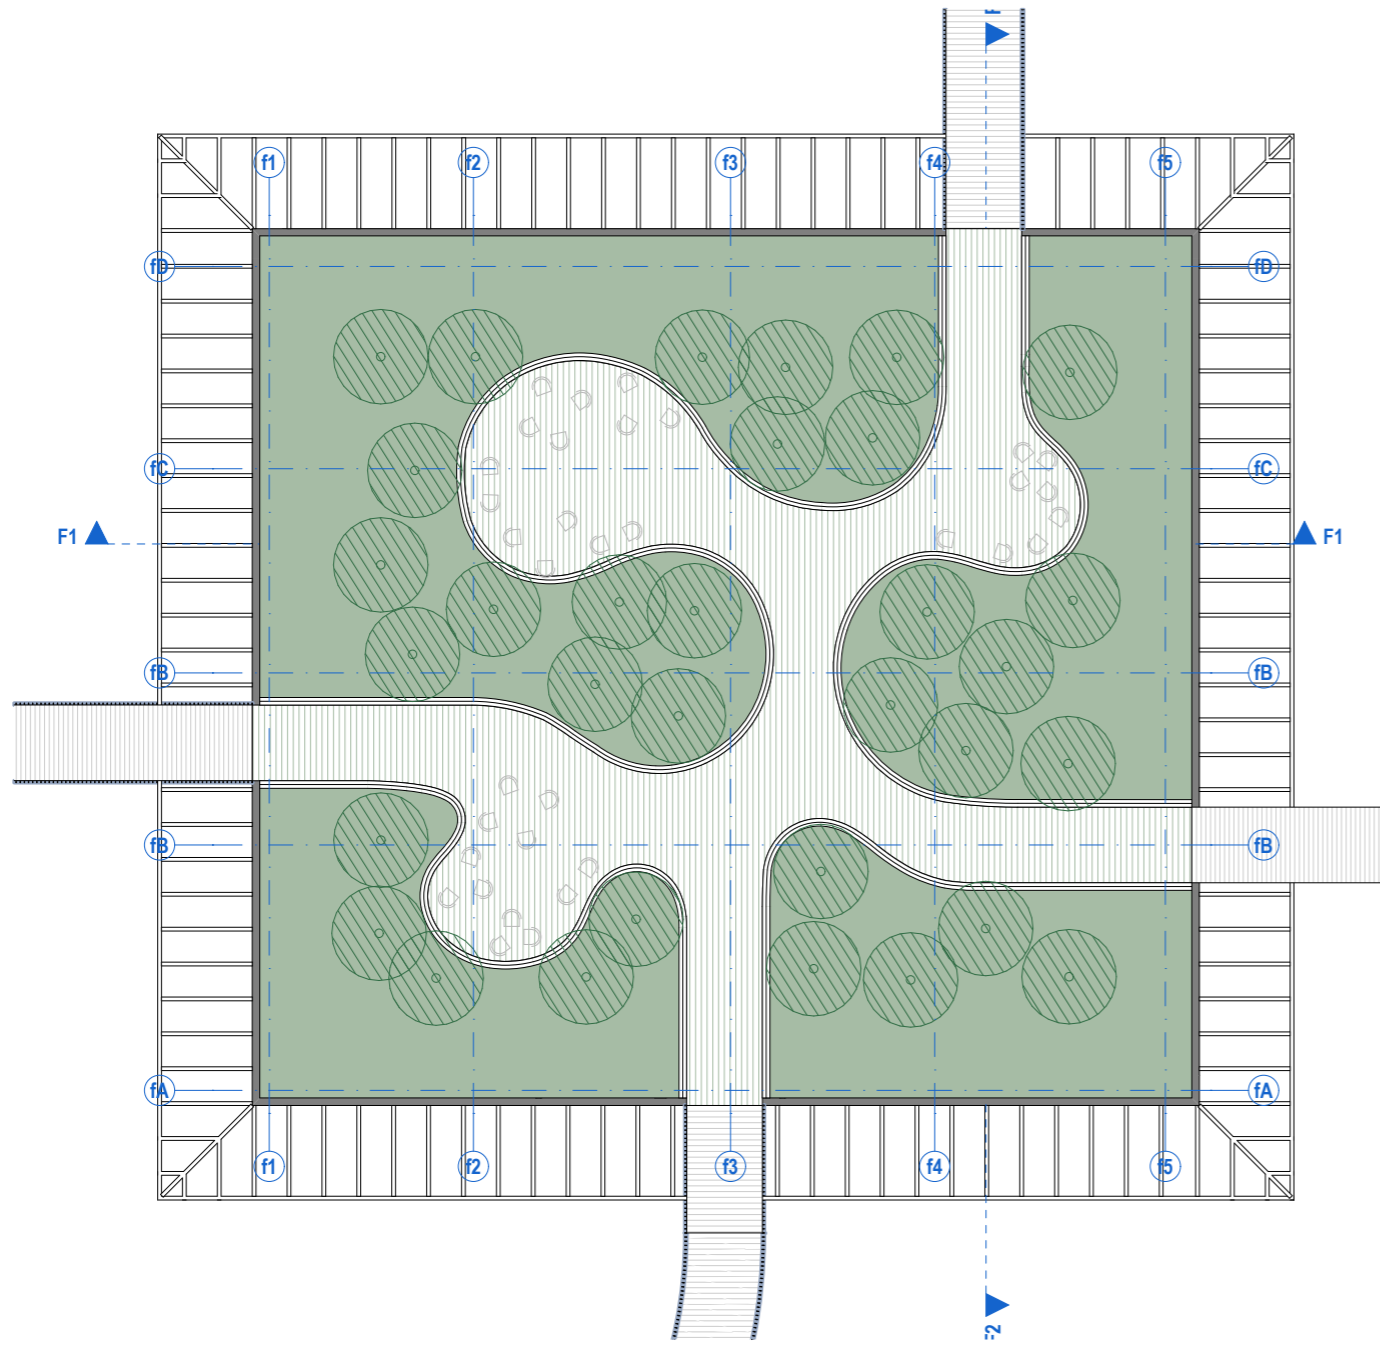


PATALPŲ SUTARTINIAI ŽYMĖJIMAI

Nr.	ŽYMUO	PAVADINIMAS
1.		Bendro naudojimo patalpos (laiptinės, koridoriai)
2.		BIURŲ PATALPOS: Pagrindinės biuro patalpos
3.		BIURŲ PATALPOS: Pagalbinės biuro patalpos
4.		Techninės patalpos
5.		Kitos paskirties patalpos (gyvenamosios, prekybos, paslaugų, maitinimo, mokslo, gydymo, sporto, poilsio.)






AUKŠTO PADĖTIS

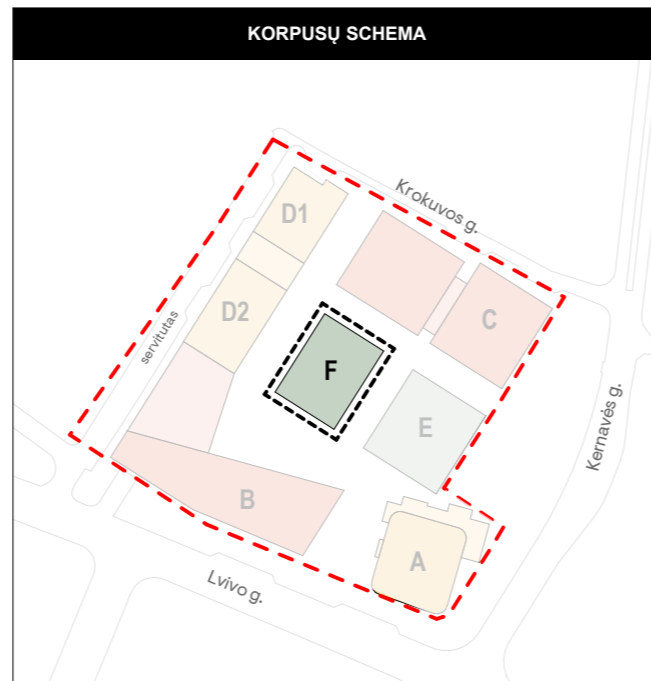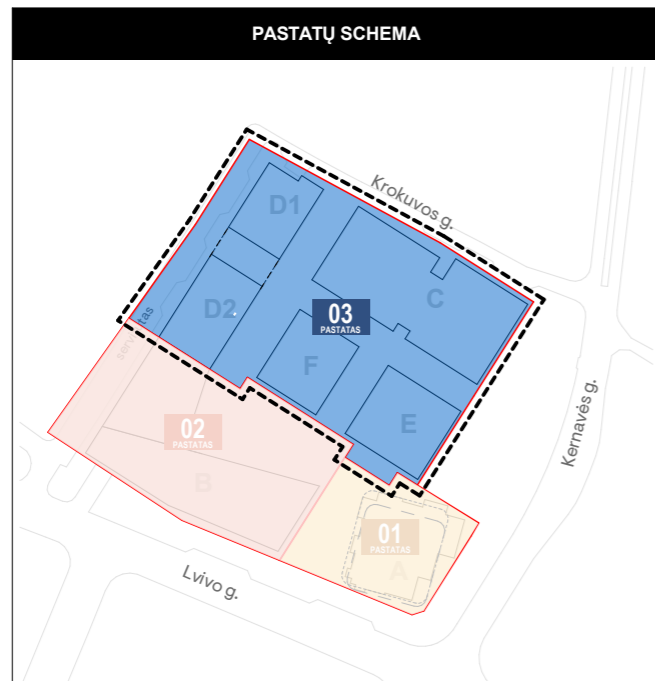


BENDROS PASTABOS:

1. Vidaus patalpų išplanavimas bus rengiamas ir sprendiniai tikslinami Techninio projekto metu.


0	2022-12-02	Derinimui, viešinimui, specialiųjų reikalavimų ir sąlygų gavimui			
Laida	Išleidimo data	Laidos statusas. Keitimo priežastis (jei taikoma)			
Kval. dok. Nr.	PROJEKTUOTOJAS	UAB „Sweco“ Lietuva Spaudos g. 6-1, LT-05132 Vilnius tel. +370 5 2622621 info@sweco.lt	Statinio projekto pavadinimas: ADMINISTRACINĖS PASKIRTIES PASTATŲ (7.2) IR DAUGIABUČIO GYVENAMOJO NAMO (6.3) LVIVO G. 59, VILNIUJE STATYBOS PROJEKTAS		
35355	SPV	A. VILKENIS			
Kval. dok. Nr.	aketurī	UAB 'Aketuri architektai' Raugyklos g. 3-1, LT-01138, Vilnius tel. +370 6 1216112 info@aketuriarchitektai.lt	Dokumento pavadinimas: STATINIO ARCHITEKTŪROS DALIS		
A1415	PDV	L. REKEVIČIUS			
A1468	ARCH	M. REKEVIČIENĖ			
	ARCH	E. DRAPANAUŠKIS			
	ARCH	J.S. MORA MORALES			
	ARCH	D. BERKOVIČ	Brėžinio pavadinimas: F korpuso 2A schema M 1:200	LAIDA	
				0	
Kalb. trump.:	Užsakovas:	Dokumento žymuo:		LAPŲ	LAPAI
LT	KŪB "Releven Prime Properties"	22050_03F_PP_SA.B_01.2		1	1

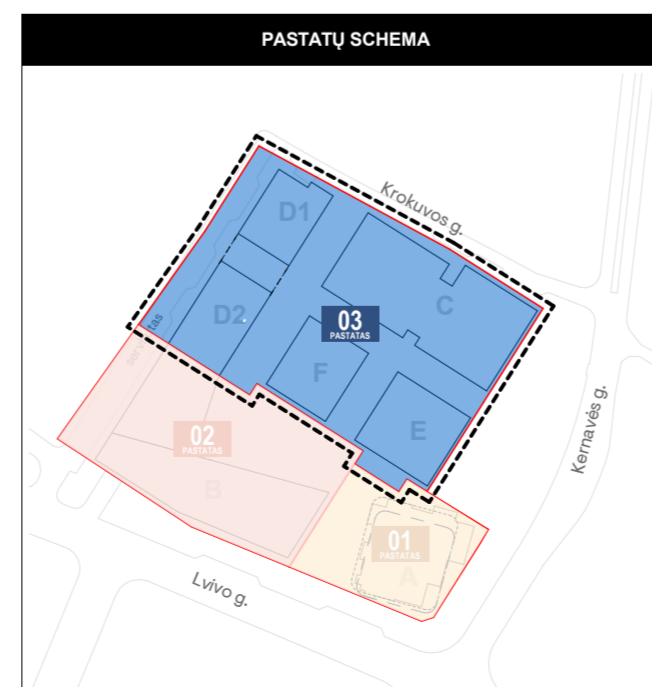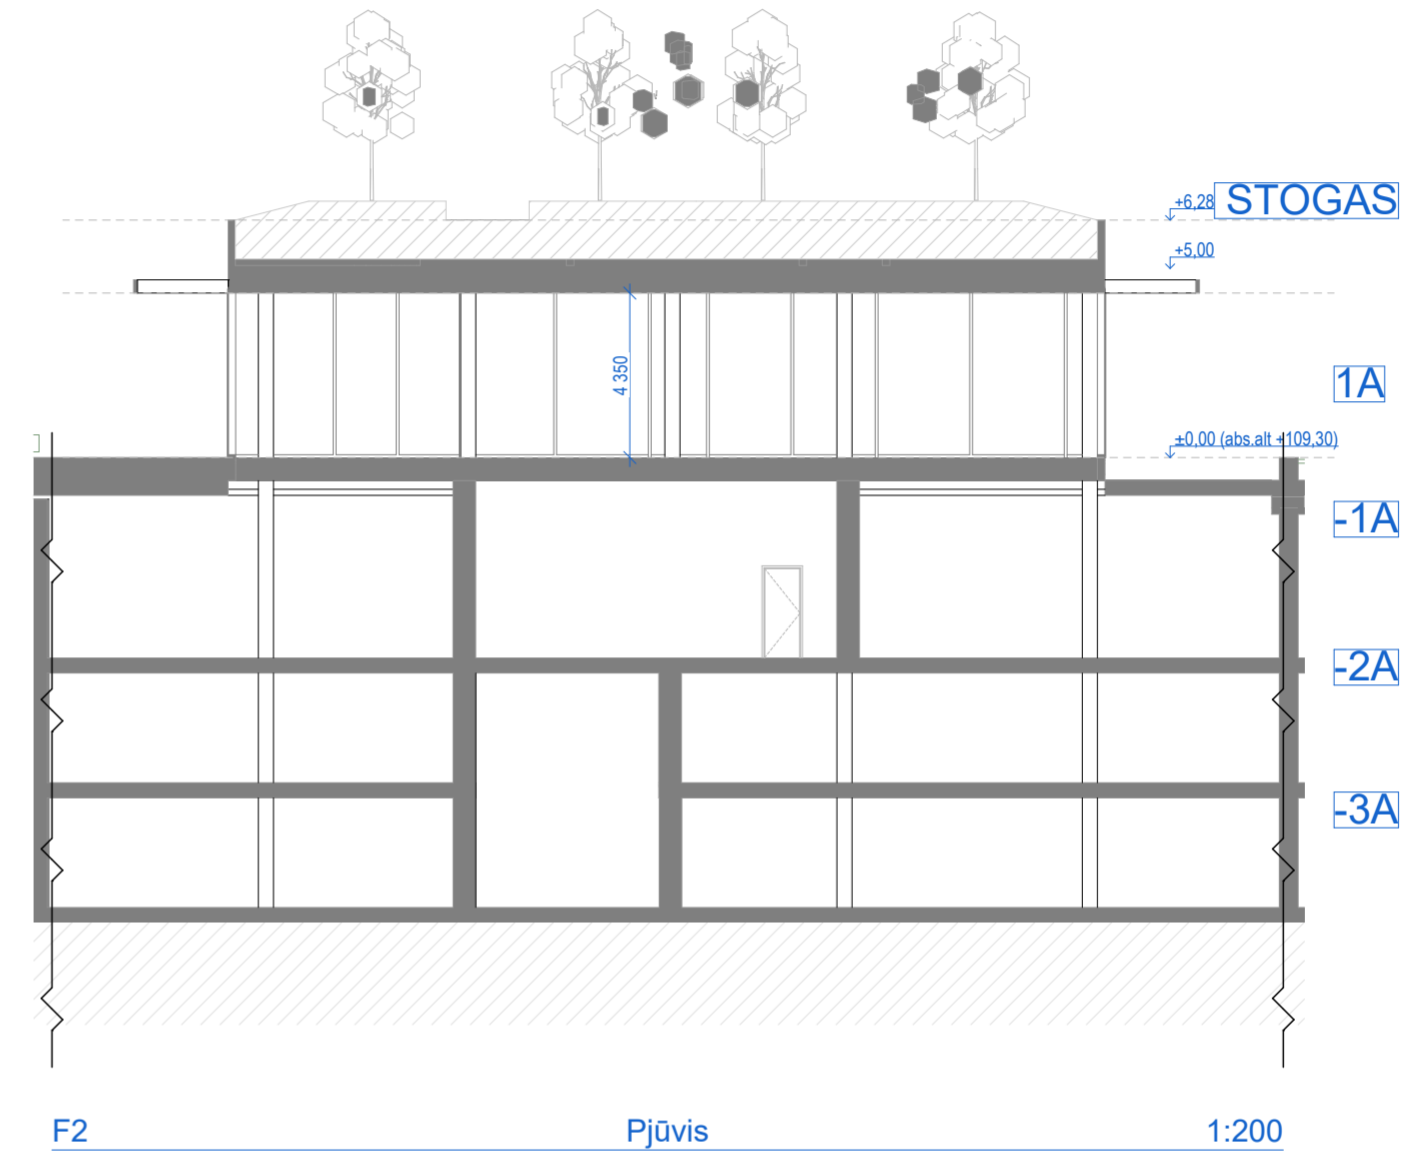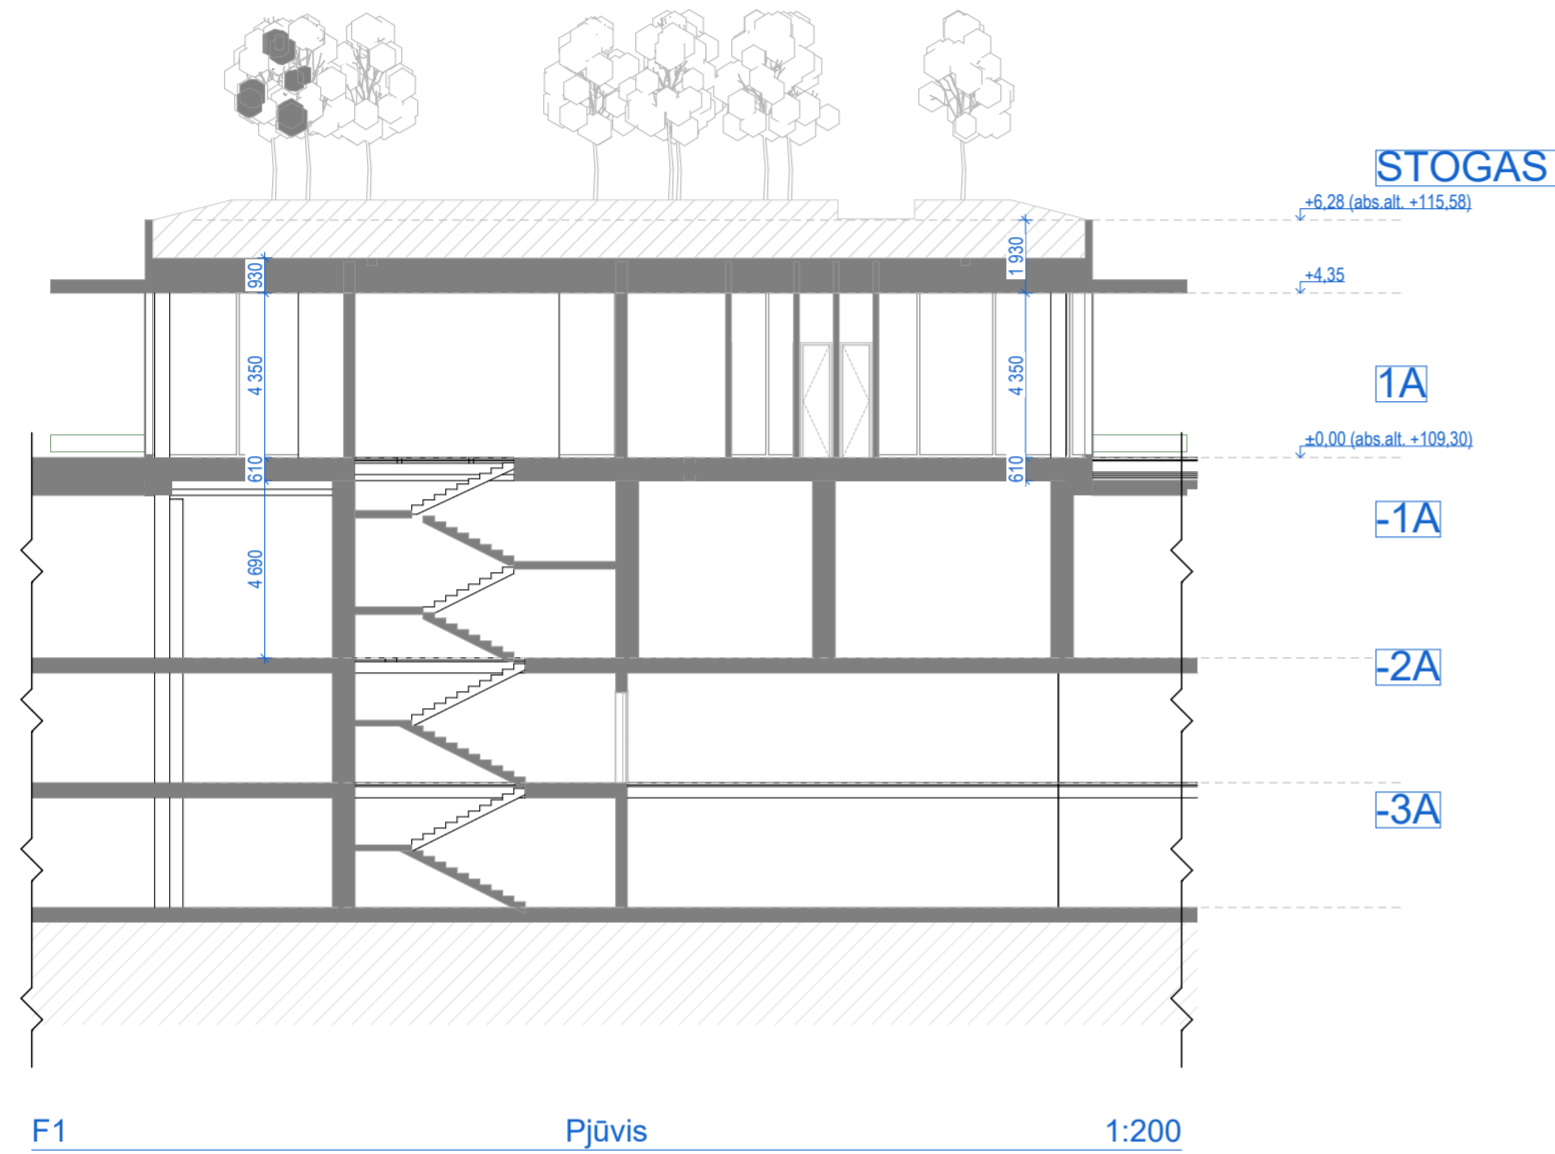


0	2022-11-29	Derinimui, viešinimui, specialiųjų reikalavimų ir sąlygų gavimui
Laida	Išleidimo data	Laidos statusas. Kėtimo priežastis (jei taikoma)
Kval. dok. Nr.	PROJEKTUOTOJAS SWECO	UAB "Sweco" Lietuva Spaudos g. 6-1, LT-05132 Vilnius tel. +370 5 2622621 info@sweco.lt
35355	SPV	A. VILKENIS
Kval. dok. Nr.	aketuri	UAB "Aketuri architektai" Raugyklos g. 3-1, LT-01138, Vilnius tel. +370 6 1216112 info@aketuriarchitektai.lt
A1415	PDV	L. REKEVIČIUS
A1468	ARCH	M. REKEVIČIENĖ
	ARCH	E. DRAPANAUSKIS
	ARCH	J.S. MORALES
Kval. dok. Nr.		Statinio projekto pavadinimas: ADMINISTRACINĖS PASKIRTIES PASTATŲ (7.2) IR DAUGIABUČIO GYVENAMOJO NAMŲ (6.3) LVIVO G. 59, VILNIUJE STATYBOS PROJEKTAS
Dokumento pavadinimas:		STATINIO ARCHITEKTŪROS DALIS
Brėžinio pavadinimas:		F Korpusas Pjūviai
M 1:200		LAIDA
Kval. dok. Nr.		0
Kalb. trump.:	Užsakovas:	Dokumento žymuo:
LT	KŪB "Releven Prime Properties"	22050_03F_PP_SA.B_02.1
		LAPŲ
		LAPAI
		1
		1

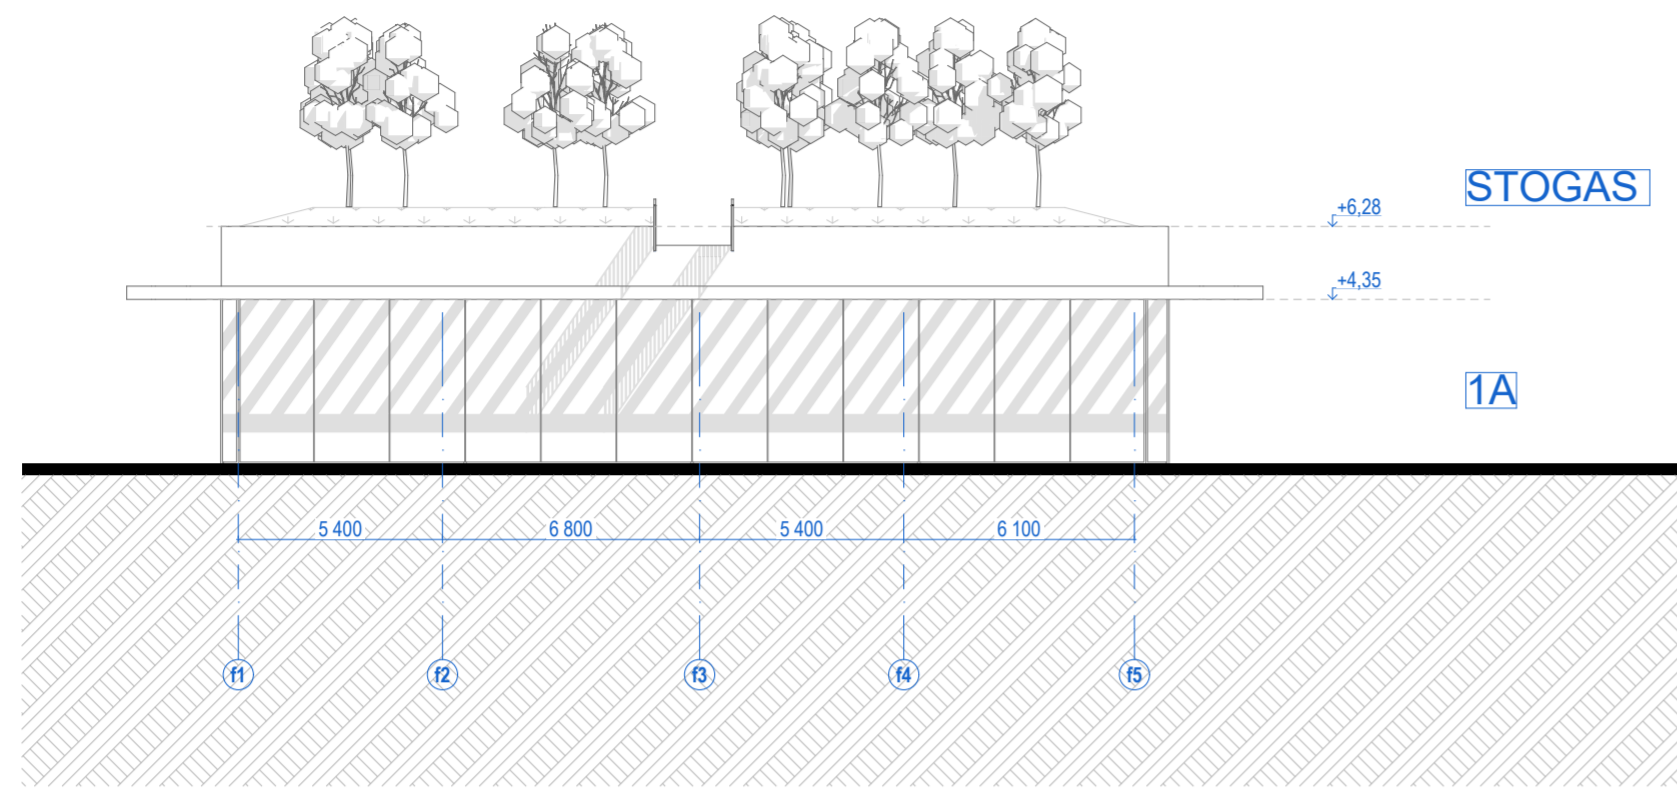


FS F korpuso pietinis fasadas 1:200

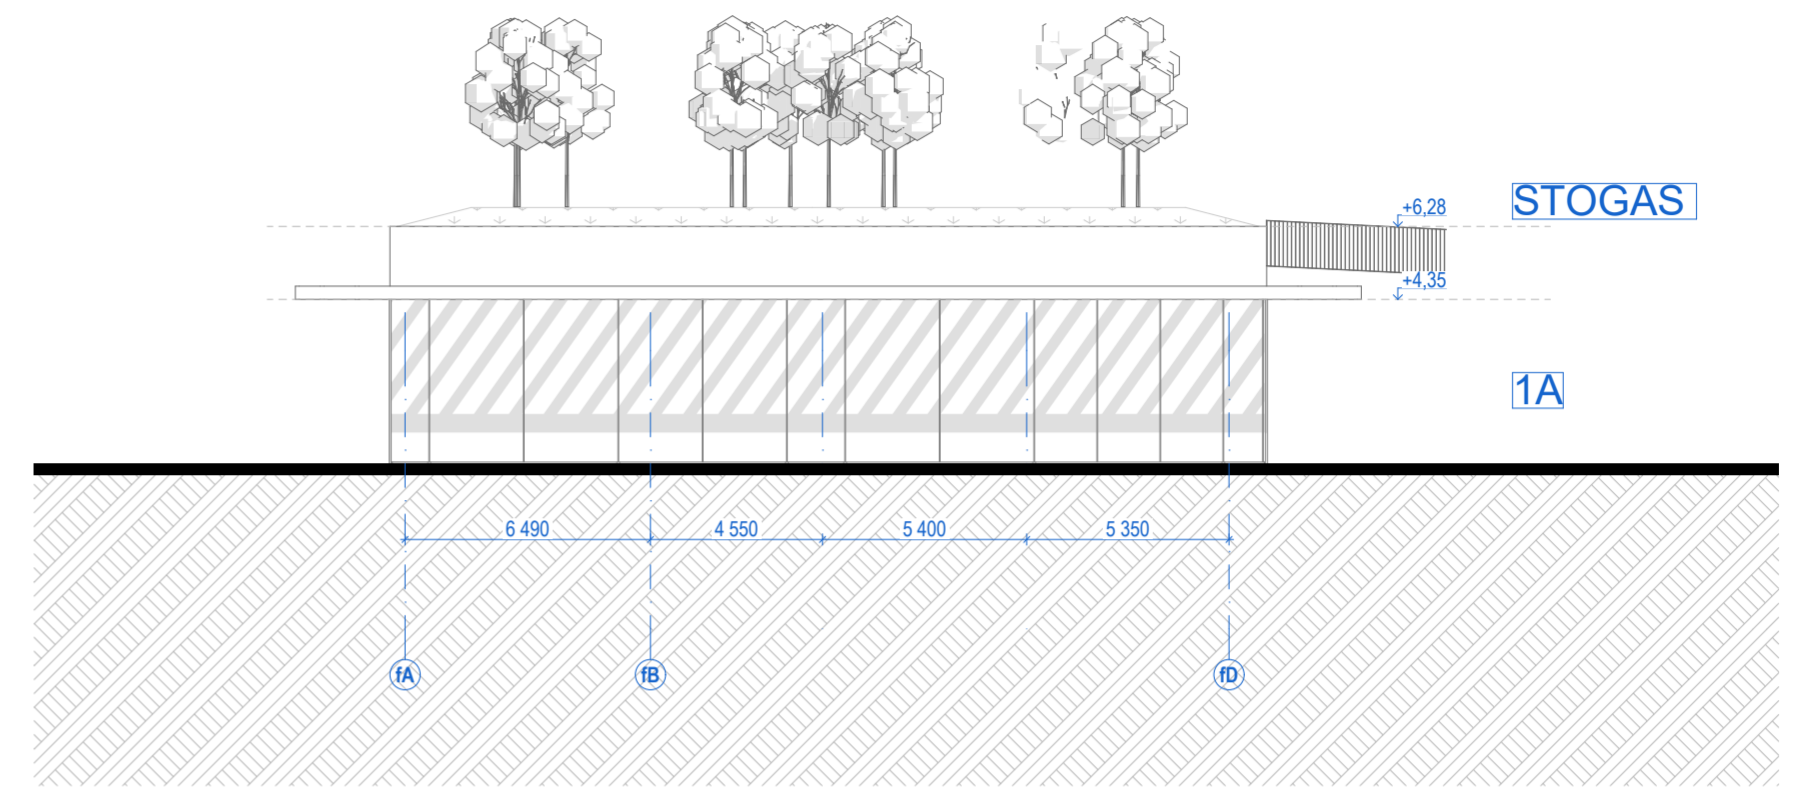


FE F korpuso rytinis fasadas 1:200

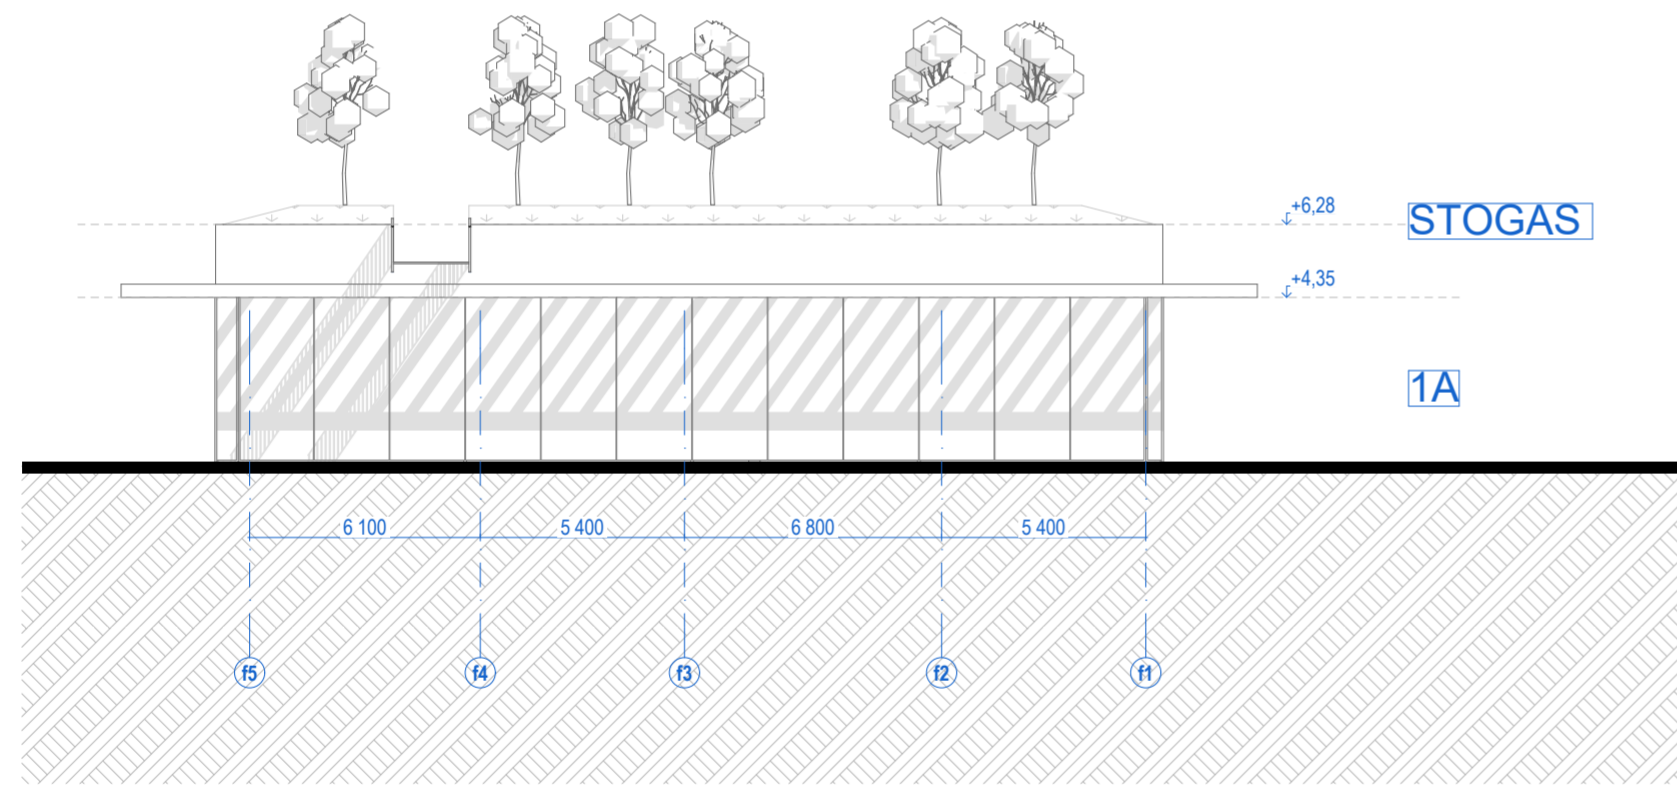

FN F korpuso šiaurinis fasadas 1:200

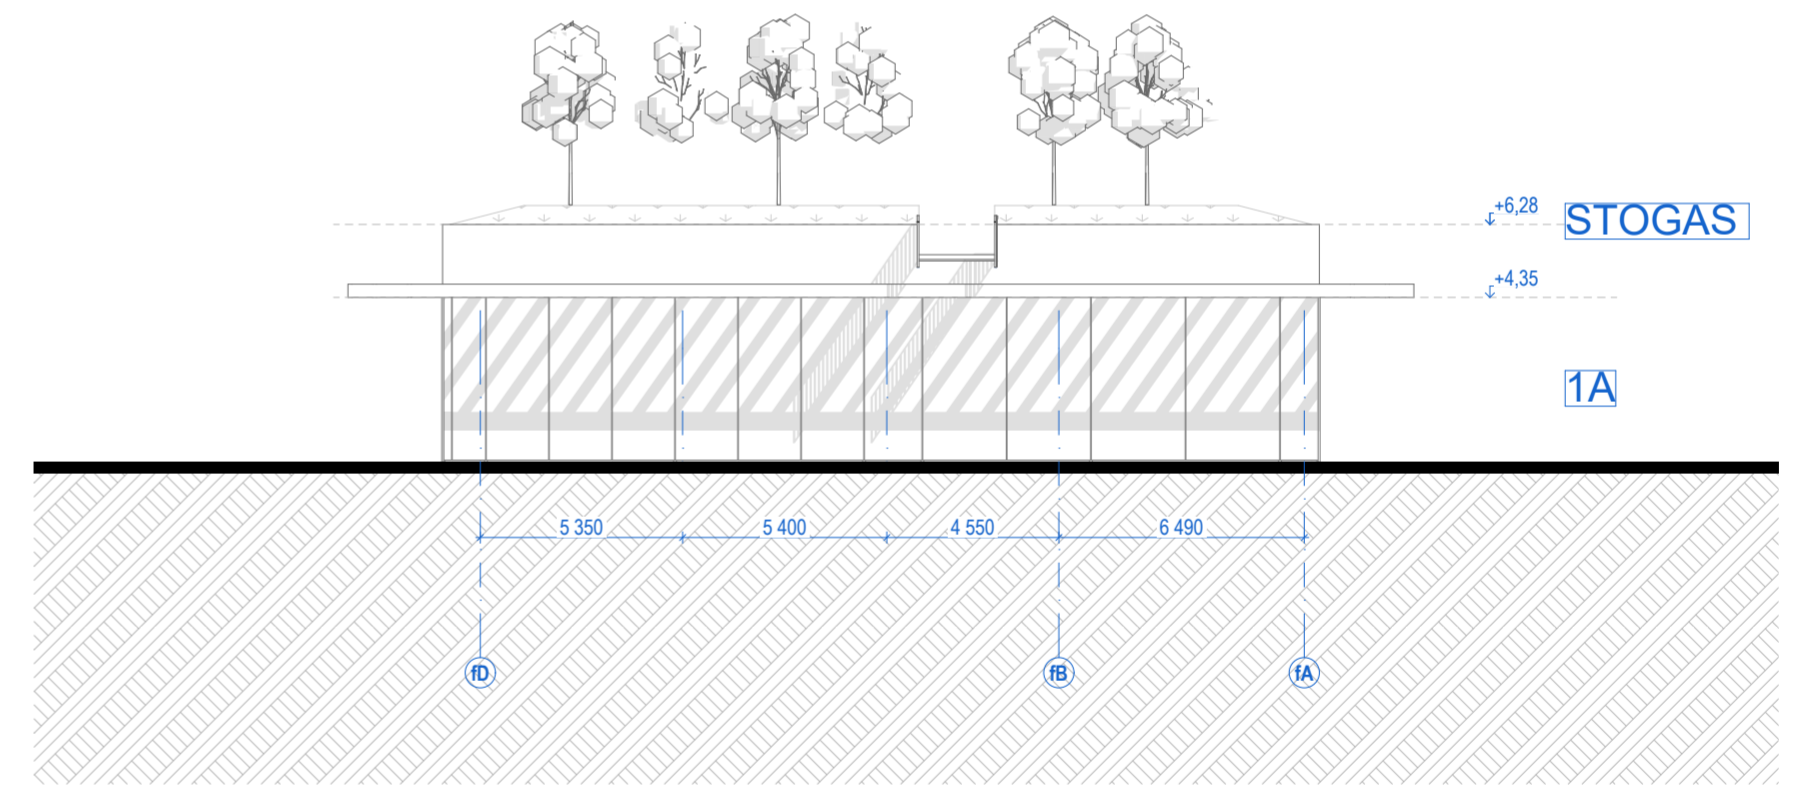

FW F korpuso vakarinis fasadas 1:200

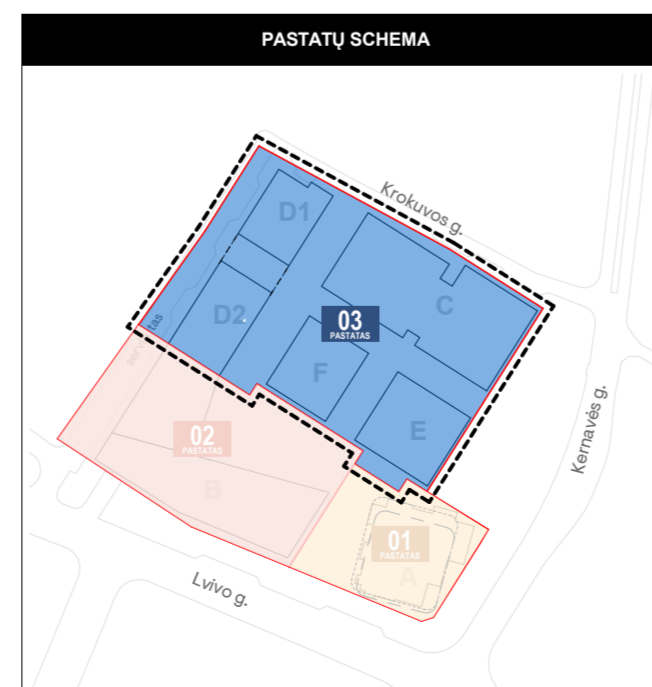

0	2022-11-29	Derinimui, viešinimui, specialiųjų reikalavimų ir sąlygų gavimui
Laida	Išleidimo data	Laidos statusas. Kėlimo priežastis (jei taikoma)
Kval. dok. Nr.	PROJEKTUOTOJAS sweco	UAB "Sweco" Lietuva Spaudos g. 6-1, LT-05132 Vilnius tel. +370 5 2622621 info@sweco.lt
35355	SPV	A. VILKENIS
Kval. dok. Nr.	aketurī	UAB "Aketurī architektai" Raugyklos g. 3-1, LT-01138, Vilnius tel. +370 6 1216112 info@aketuriarchitektai.lt
A1415	PDV	L. REKEVIČIUS
A1468	ARCH	M. REKEVIČIENĖ
	ARCH	E. DRAPANAUŠKIS
	ARCH	J.S. MORA MORALES
Kalb. trump.: Užsakovas:		Dokumento pavadinimas:
LT	KŪB "Releven Prime Properties"	STATINIO ARCHITEKTŪROS DALIS
		Brėžinio pavadinimas:
		F korpuso fasadai
		M 1:200
		Dokumento žymuo:
		22050_03F_PP_SA.B_03.1
		LAPŲ LAPAI
		1 1