


-1 a. dalies patalpų eksplikacija

Numeras	Pavadinimas	Plošm, m ²
001	Įėjimas	23,27
002	Laipinė	34,18
003	Automobilių sąveika	1356,04
004	Laipinė	34,18
005	Laipinė	34,18
006	Automobilių sąveika	1356,04
007	Automobilių sąveika	1356,04
008	Automobilių sąveika	1356,04



009	Šalies punktai	24,80
010	Šon. naugos	3,14
011	Hydroizoliacijos dar.	25,58
012	Persivengimo pat.	23,30
013	Sanitarijos zona	17,50
014	Hydroizoliacijos dar.	4,37

Šalies punktai: 1-a dalies plotas at. -1,30: 11026,44; 1-a dalies plotas at. -1,30: 883,36; Bendras 1-a. dalies plotas: 11909,79

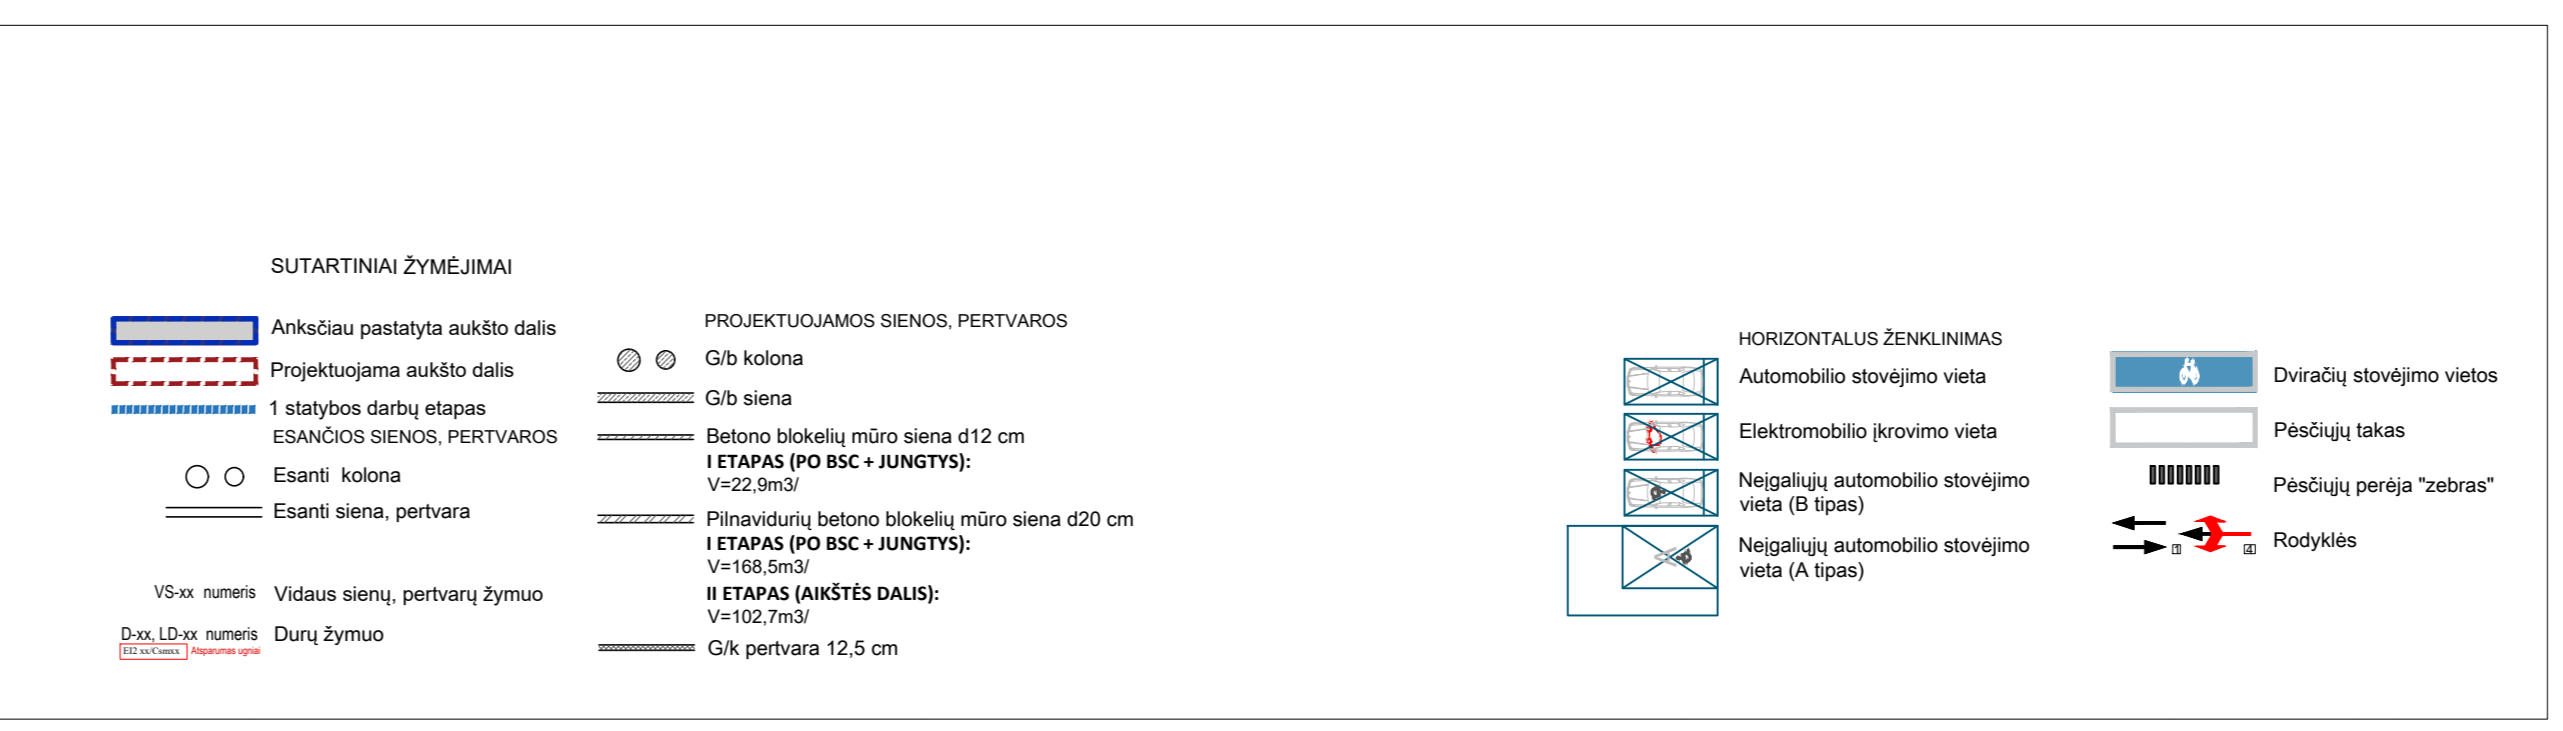


UAB TEIKONTA	A1006	PV	E. RALE	2024 04 19
Zaha Hadid Architects	KONKRETOJAS PAVARDINIMAS			
ADMINISTRACINĖS PASKIRTIES PASTATAS RINKTINĖS G. 3, VILNIAUS M., STATYBOS PROJEKTAS				
ATESTATO NR. UAB TEIKONTA	UAB TEIKONTA			
A1006	PV	E. RALE	2024 04 19	ATESTATO PAVARDINIMAS
Aut.	V. PRISIEPONDOKAS	2023 04 19	ADMINISTRACINIS PASTATAS	
-1 aukšto planas at. -4.30				
M.1250 LADA A				
UT-306/22-PP-SA-A1-01				
LAPAS LAPU				
1 11				

DO NOT SCALE FROM THIS DRAWING

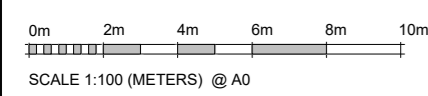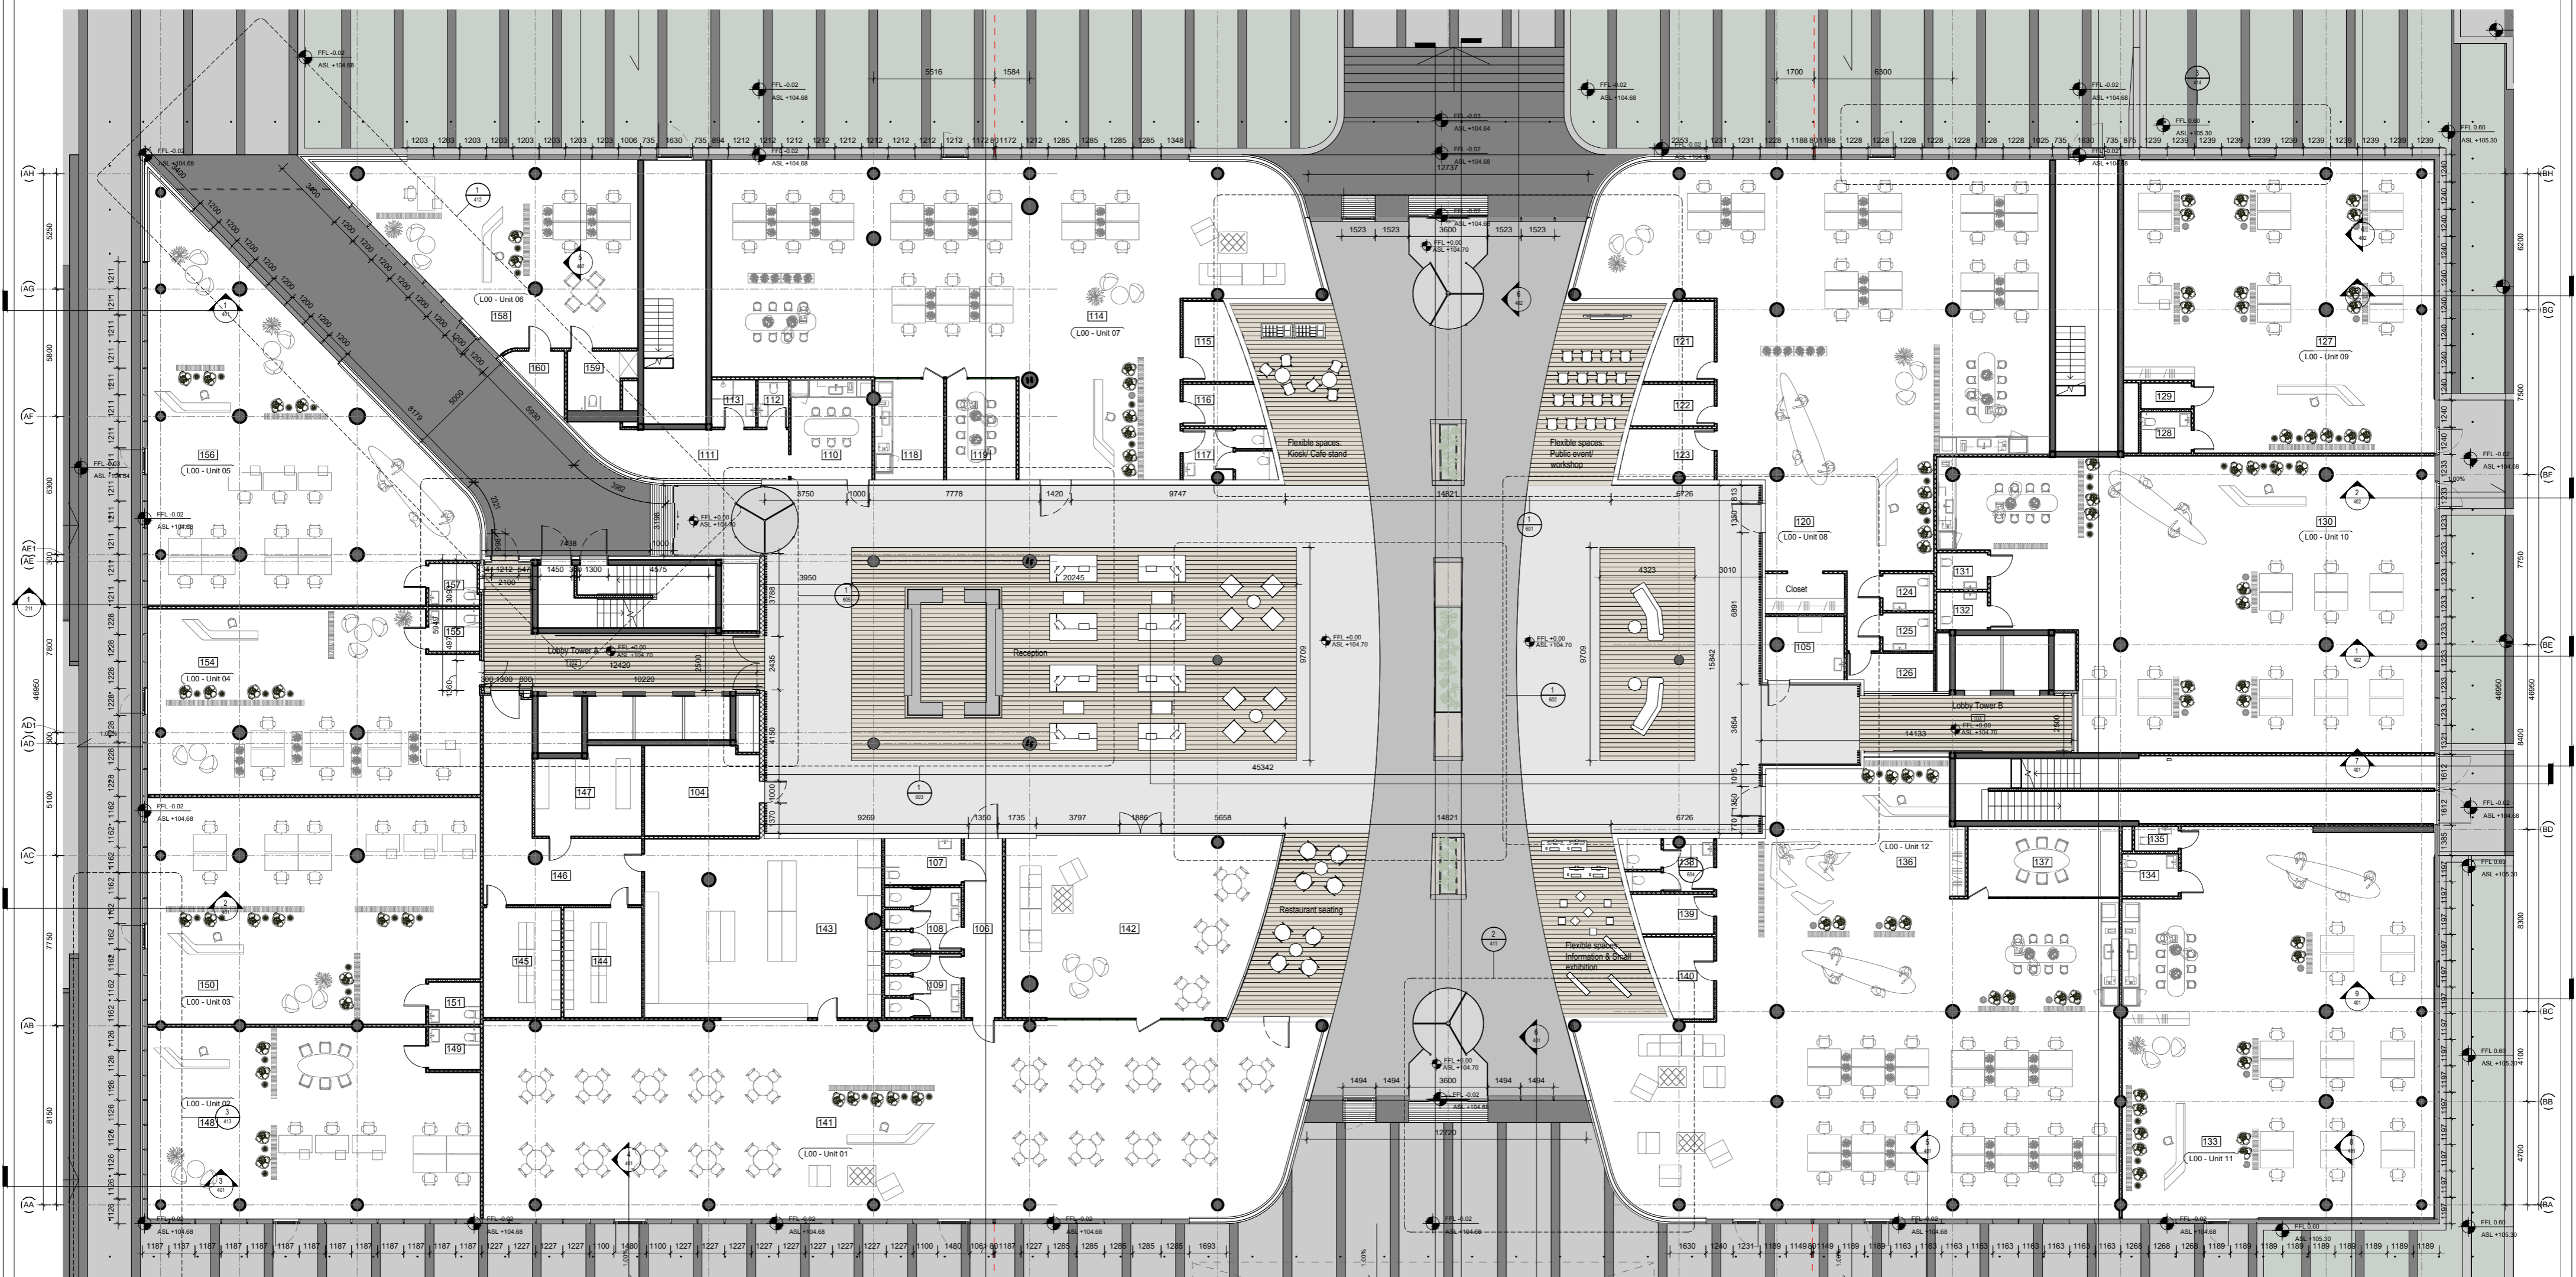

UAB TEIKONTA Zaha Hadid Architects Projektavimas UAB TEIKONTA A1568 PV E. RAILE V. PRISĖPIMAS 2024 04 19		2024 04 19 ADMINISTRACINĖS PASKIRTIES PASTATAS RINKTINĖS G. 3, VILNIAUS M., STATYBOS PROJEKTAS ADMINISTRACINIS PASTATAS 1 aukšto planas M 1:250 LADA A LAPAS LAPŲ 3 11	
---	--	---	--

DO NOT SCALE FROM THE DRAWING

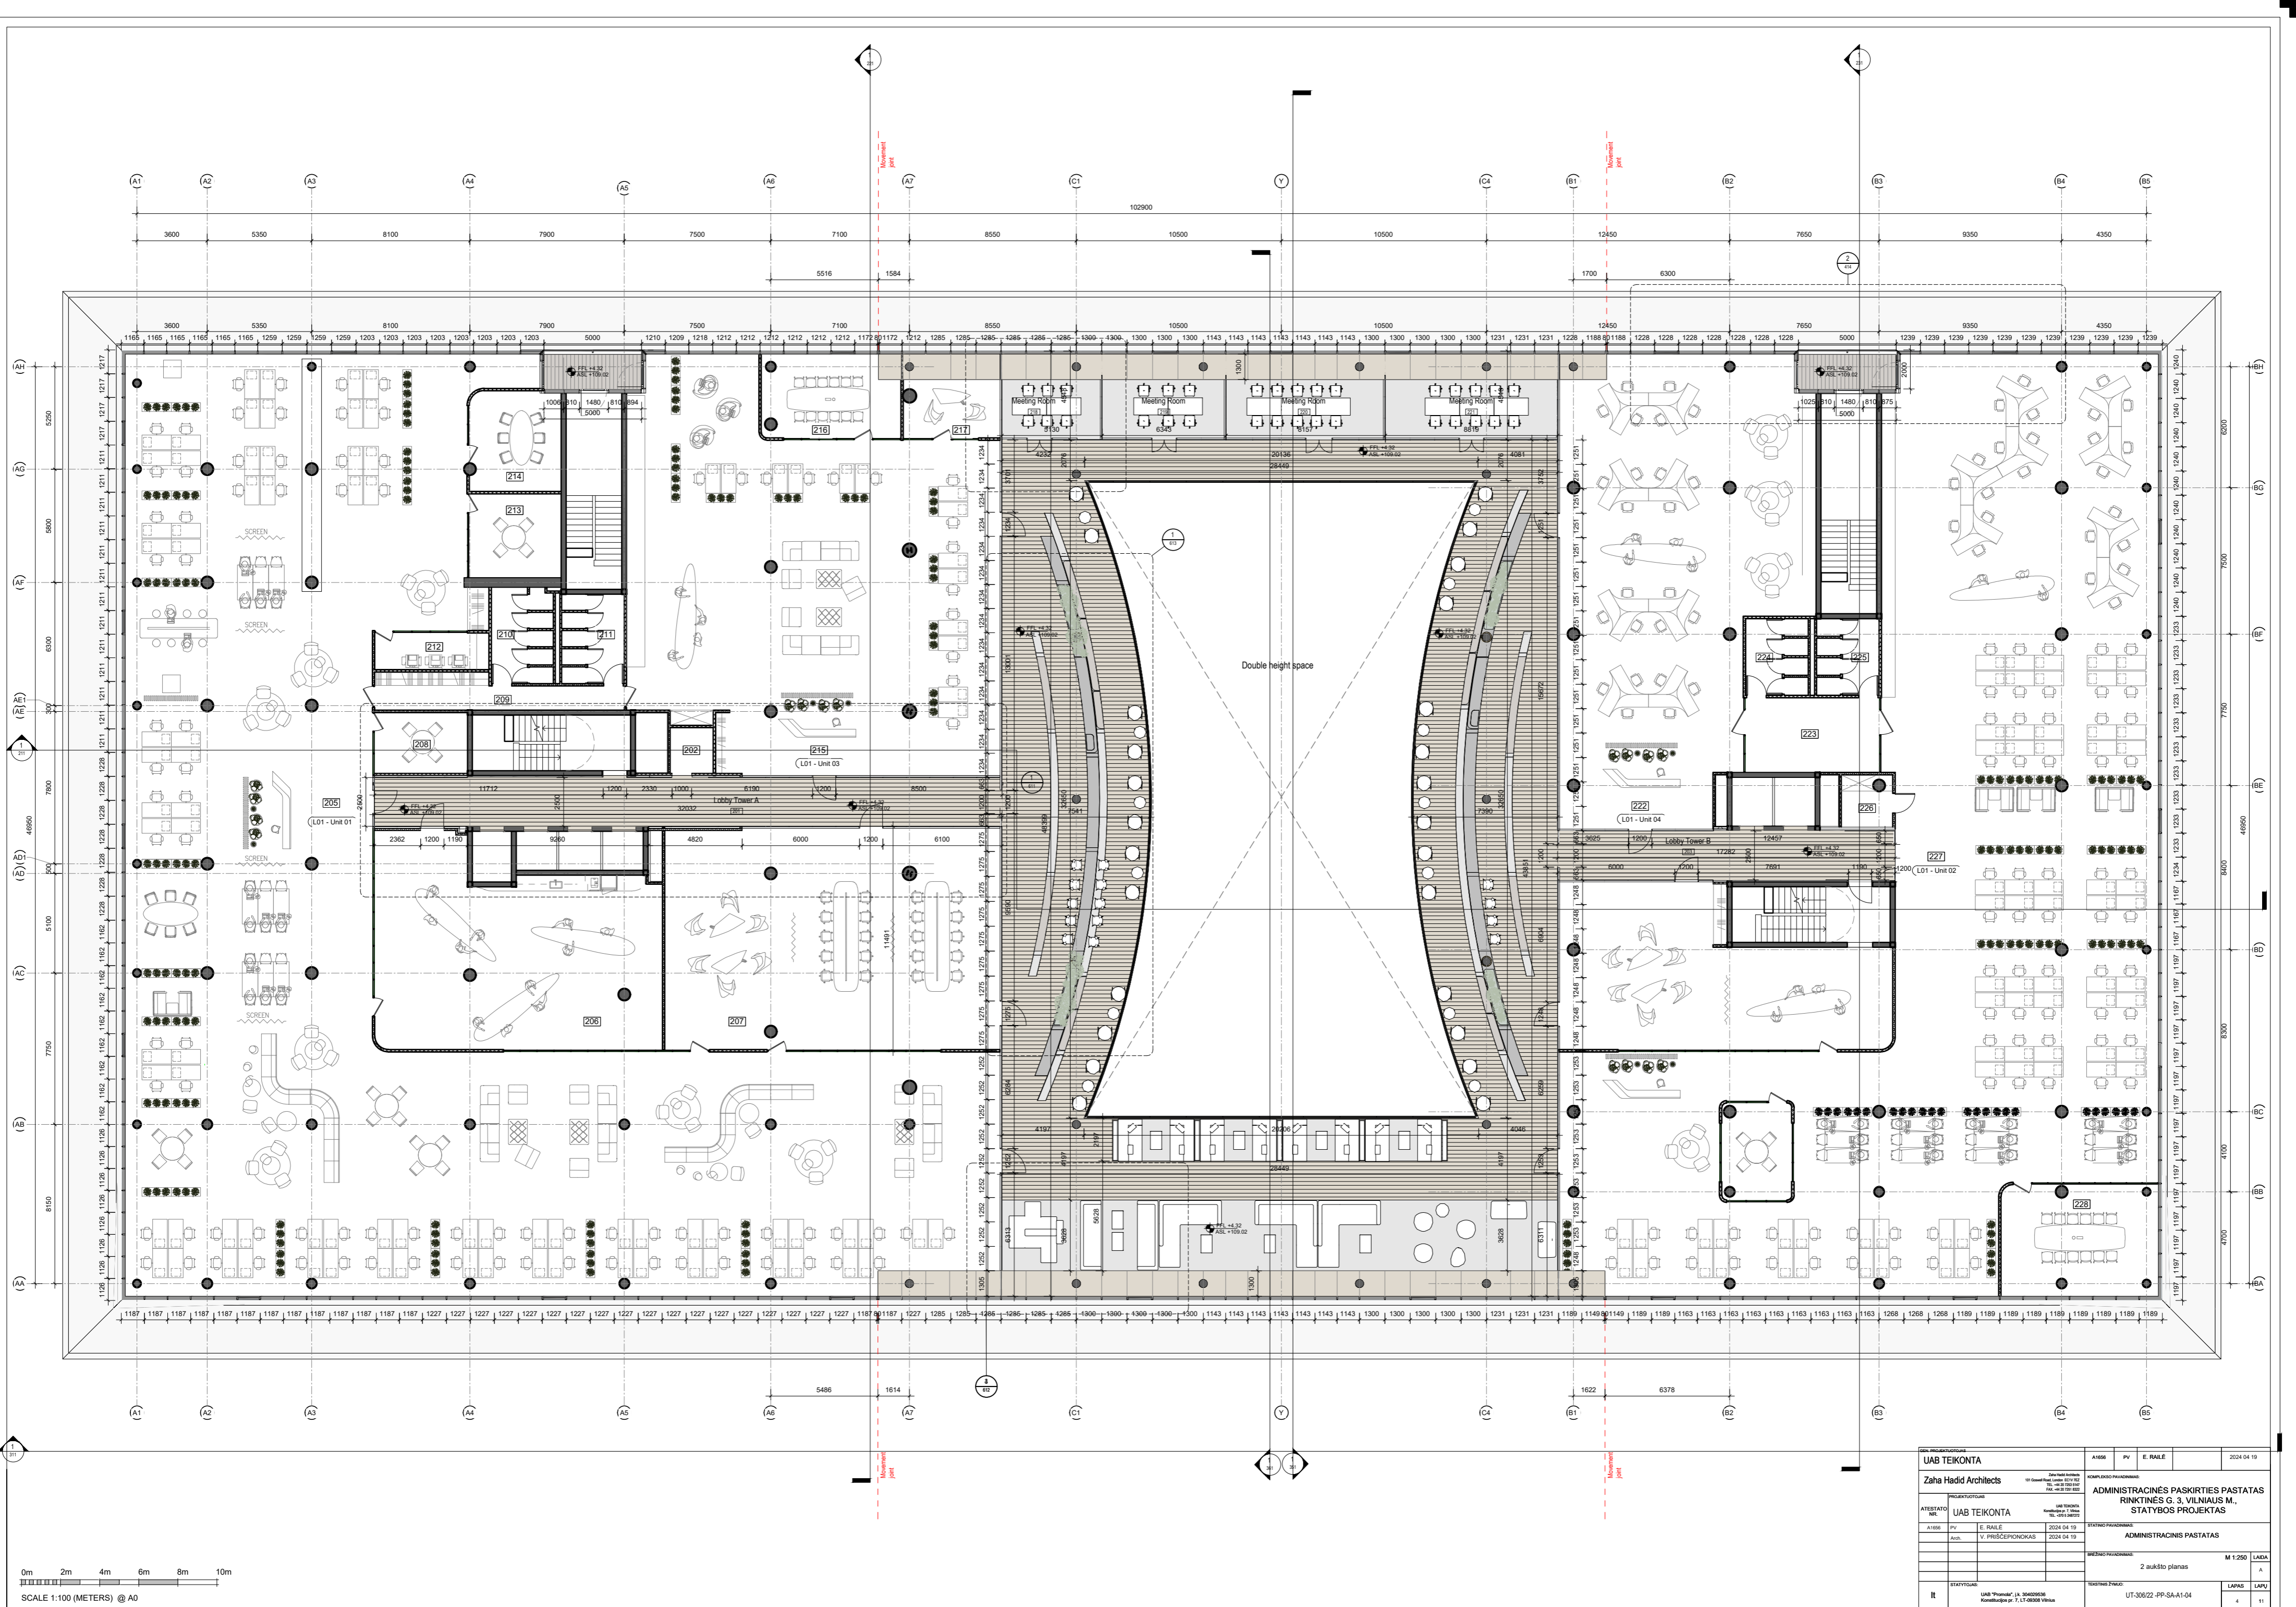

0m 2m 4m 6m 8m 10m
 SCALE 1:100 (METERS) @ A0


UAB TEIKONTA Zaha Hadid Architects PROJEKTOUOTOJAUS ATSTATAUS A1508 PV E. RAILE 2024 04 19 Arch. V. PRISCEPIONOKAS 2024 04 19		2024 04 19 ADMINISTRACINIS PASKIRTIES PASTATAS RINKTINES G. 3. VILNIAUS M., STATYBOS PROJEKTAS. ADMINISTRACINIS PASTATAS 2 aukšto planas M 1:250 LAPAS LAPŲ	
It UAB "Prometa" (Į. 30405516) Kovo 2024 m. pr. 11.17.00000 Vilnius		UT-306/22-PP-SA-A1-04 4 11	

LEGEND- External finishes

- Wooden deck- 20 mm
- Granite cladded bench with wooden seating
- Dark grey granite tiles- 30-40 mm
- Light grey granite tiles- 30-40 mm
- Planter cladded with 20mm granite
- Gravel- 80 mm
- Grass- 80 mm

LEGEND- Lighting



- Omni A 81182W60
- Omni AJ BW 82460W60
- Fluxa Mini 8 220 056 149

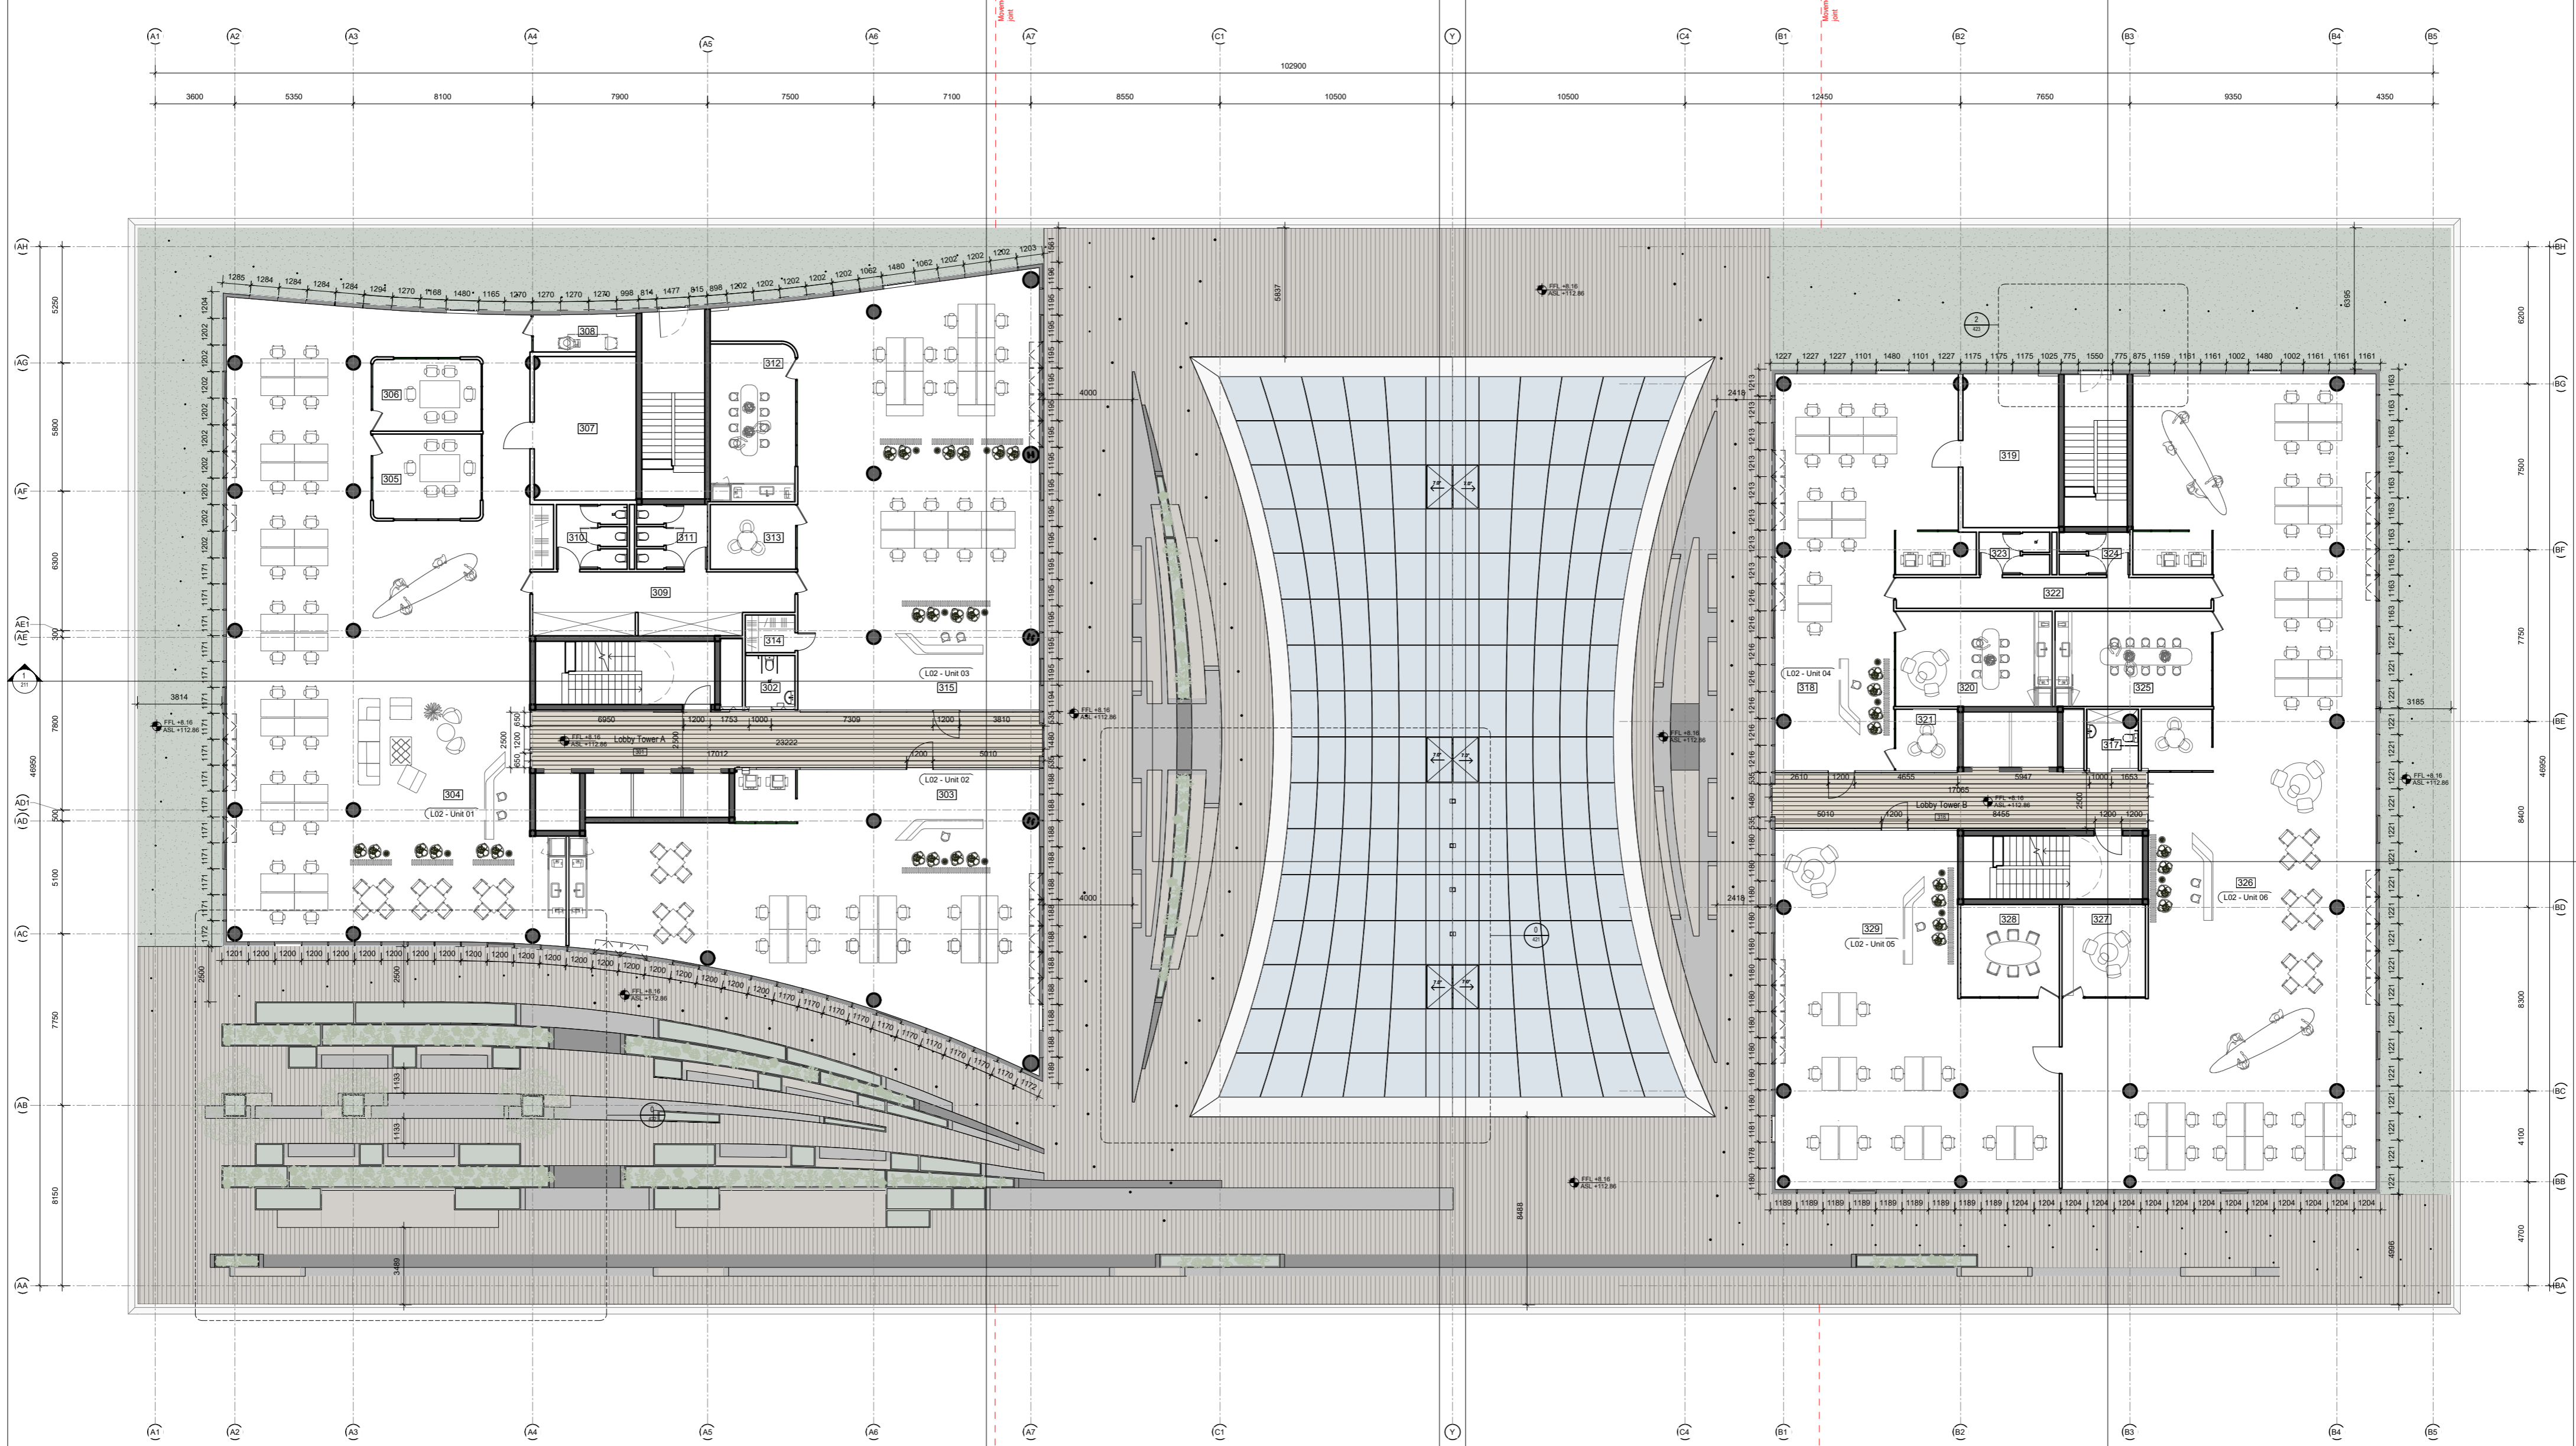

0m 2m 4m 6m 8m 10m
SCALE 1:100 (METERS) @ A0

UAB TEIKONTA		A188		PV	E. RAILE	2024 04 19
Zaha Hadid Architects		100 Gaudet Street, London, SE1 1NY, UK		ADMINISTRACINĖS PASKIRTIES PASTATAS RINKTINĖS G. 3. VILNIUS M., STATYBOS PROJEKTAS		
UAB TEIKONTA		100 Gaudet Street, London, SE1 1NY, UK		ADMINISTRACINIS PASTATAS		
UAB TEIKONTA		100 Gaudet Street, London, SE1 1NY, UK		3 aukšto planas		
UAB "Prameta" (UAB "Prameta")		100 Gaudet Street, London, SE1 1NY, UK		M 1:250 LADA		
UAB "Prameta" (UAB "Prameta")		100 Gaudet Street, London, SE1 1NY, UK		LAPAS LAPŲ		
UAB "Prameta" (UAB "Prameta")		100 Gaudet Street, London, SE1 1NY, UK		5 11		

- LEGEND- External finishes
- Wooden deck- 20 mm
 - Granite cladded bench with wooden seating
 - Dark grey granite tiles- 30-40 mm
 - Light grey granite tiles- 30-40 mm
 - Planter cladded with 20mm granite
 - Gravel- 80 mm
 - Grass- 80 mm
- LEGEND- Lighting
- Omni A 81182W60
 - Omni AJ BW 82460W60
 - Fluxa Mini 8 290 056 149

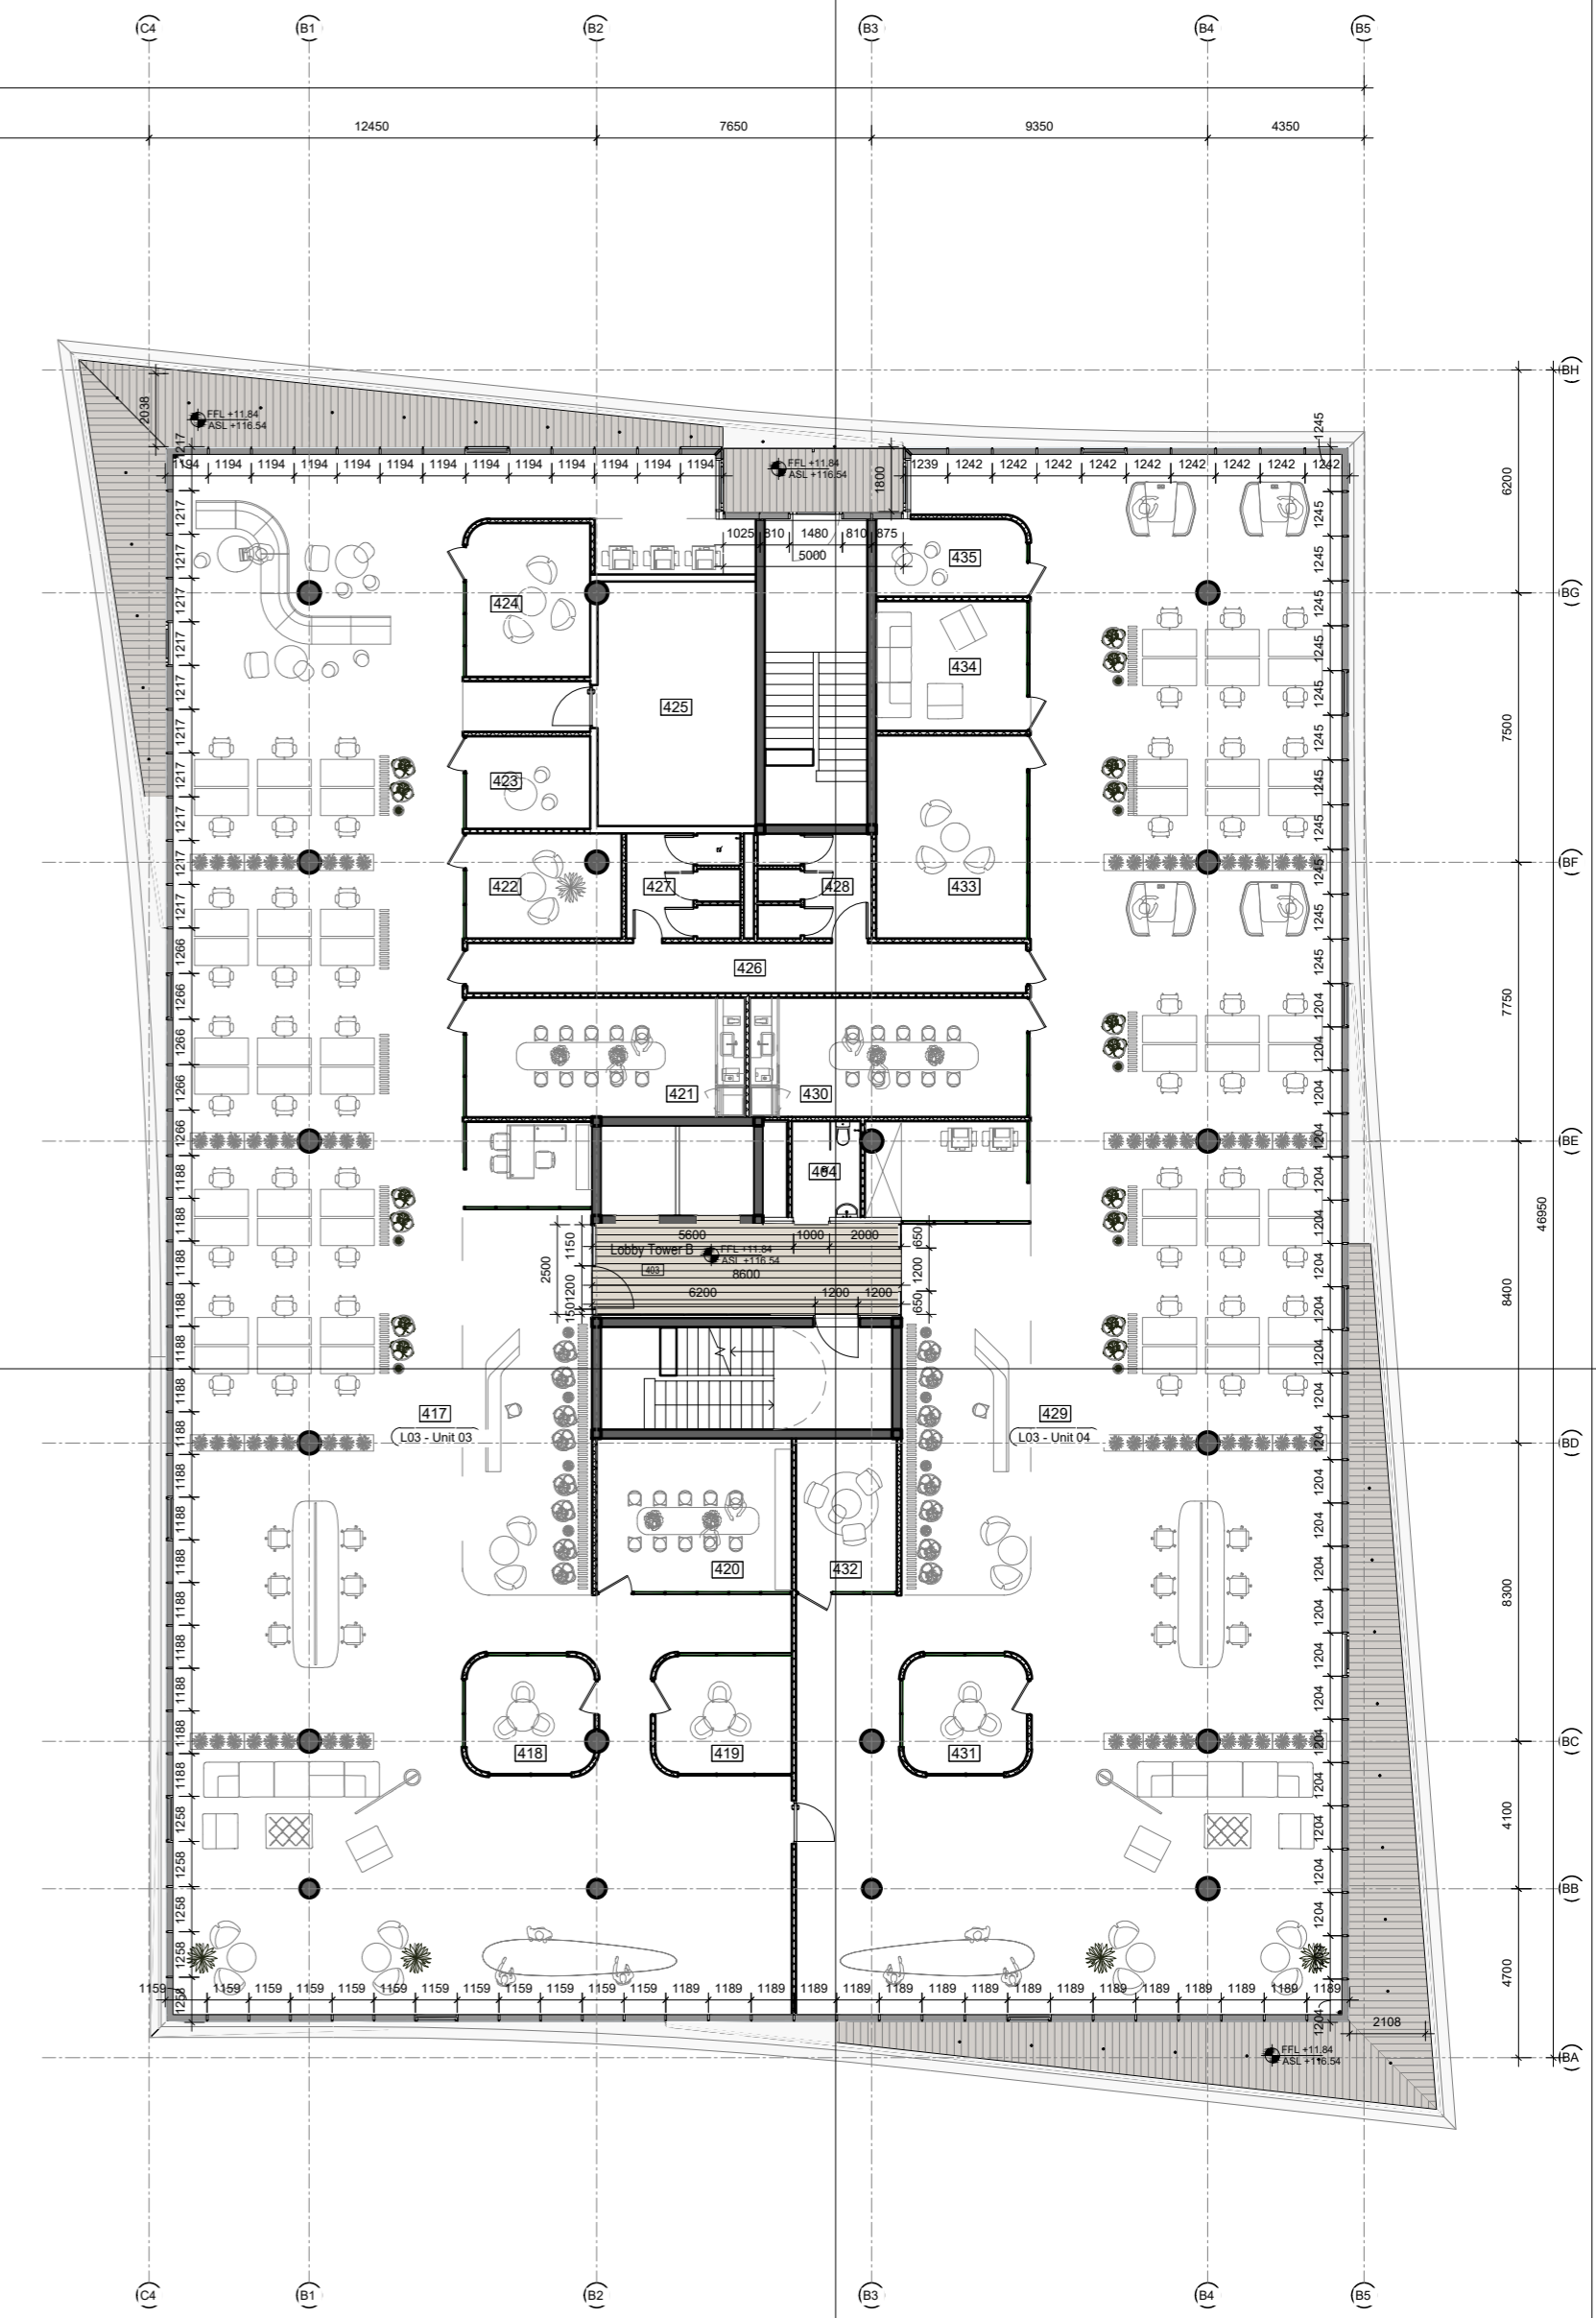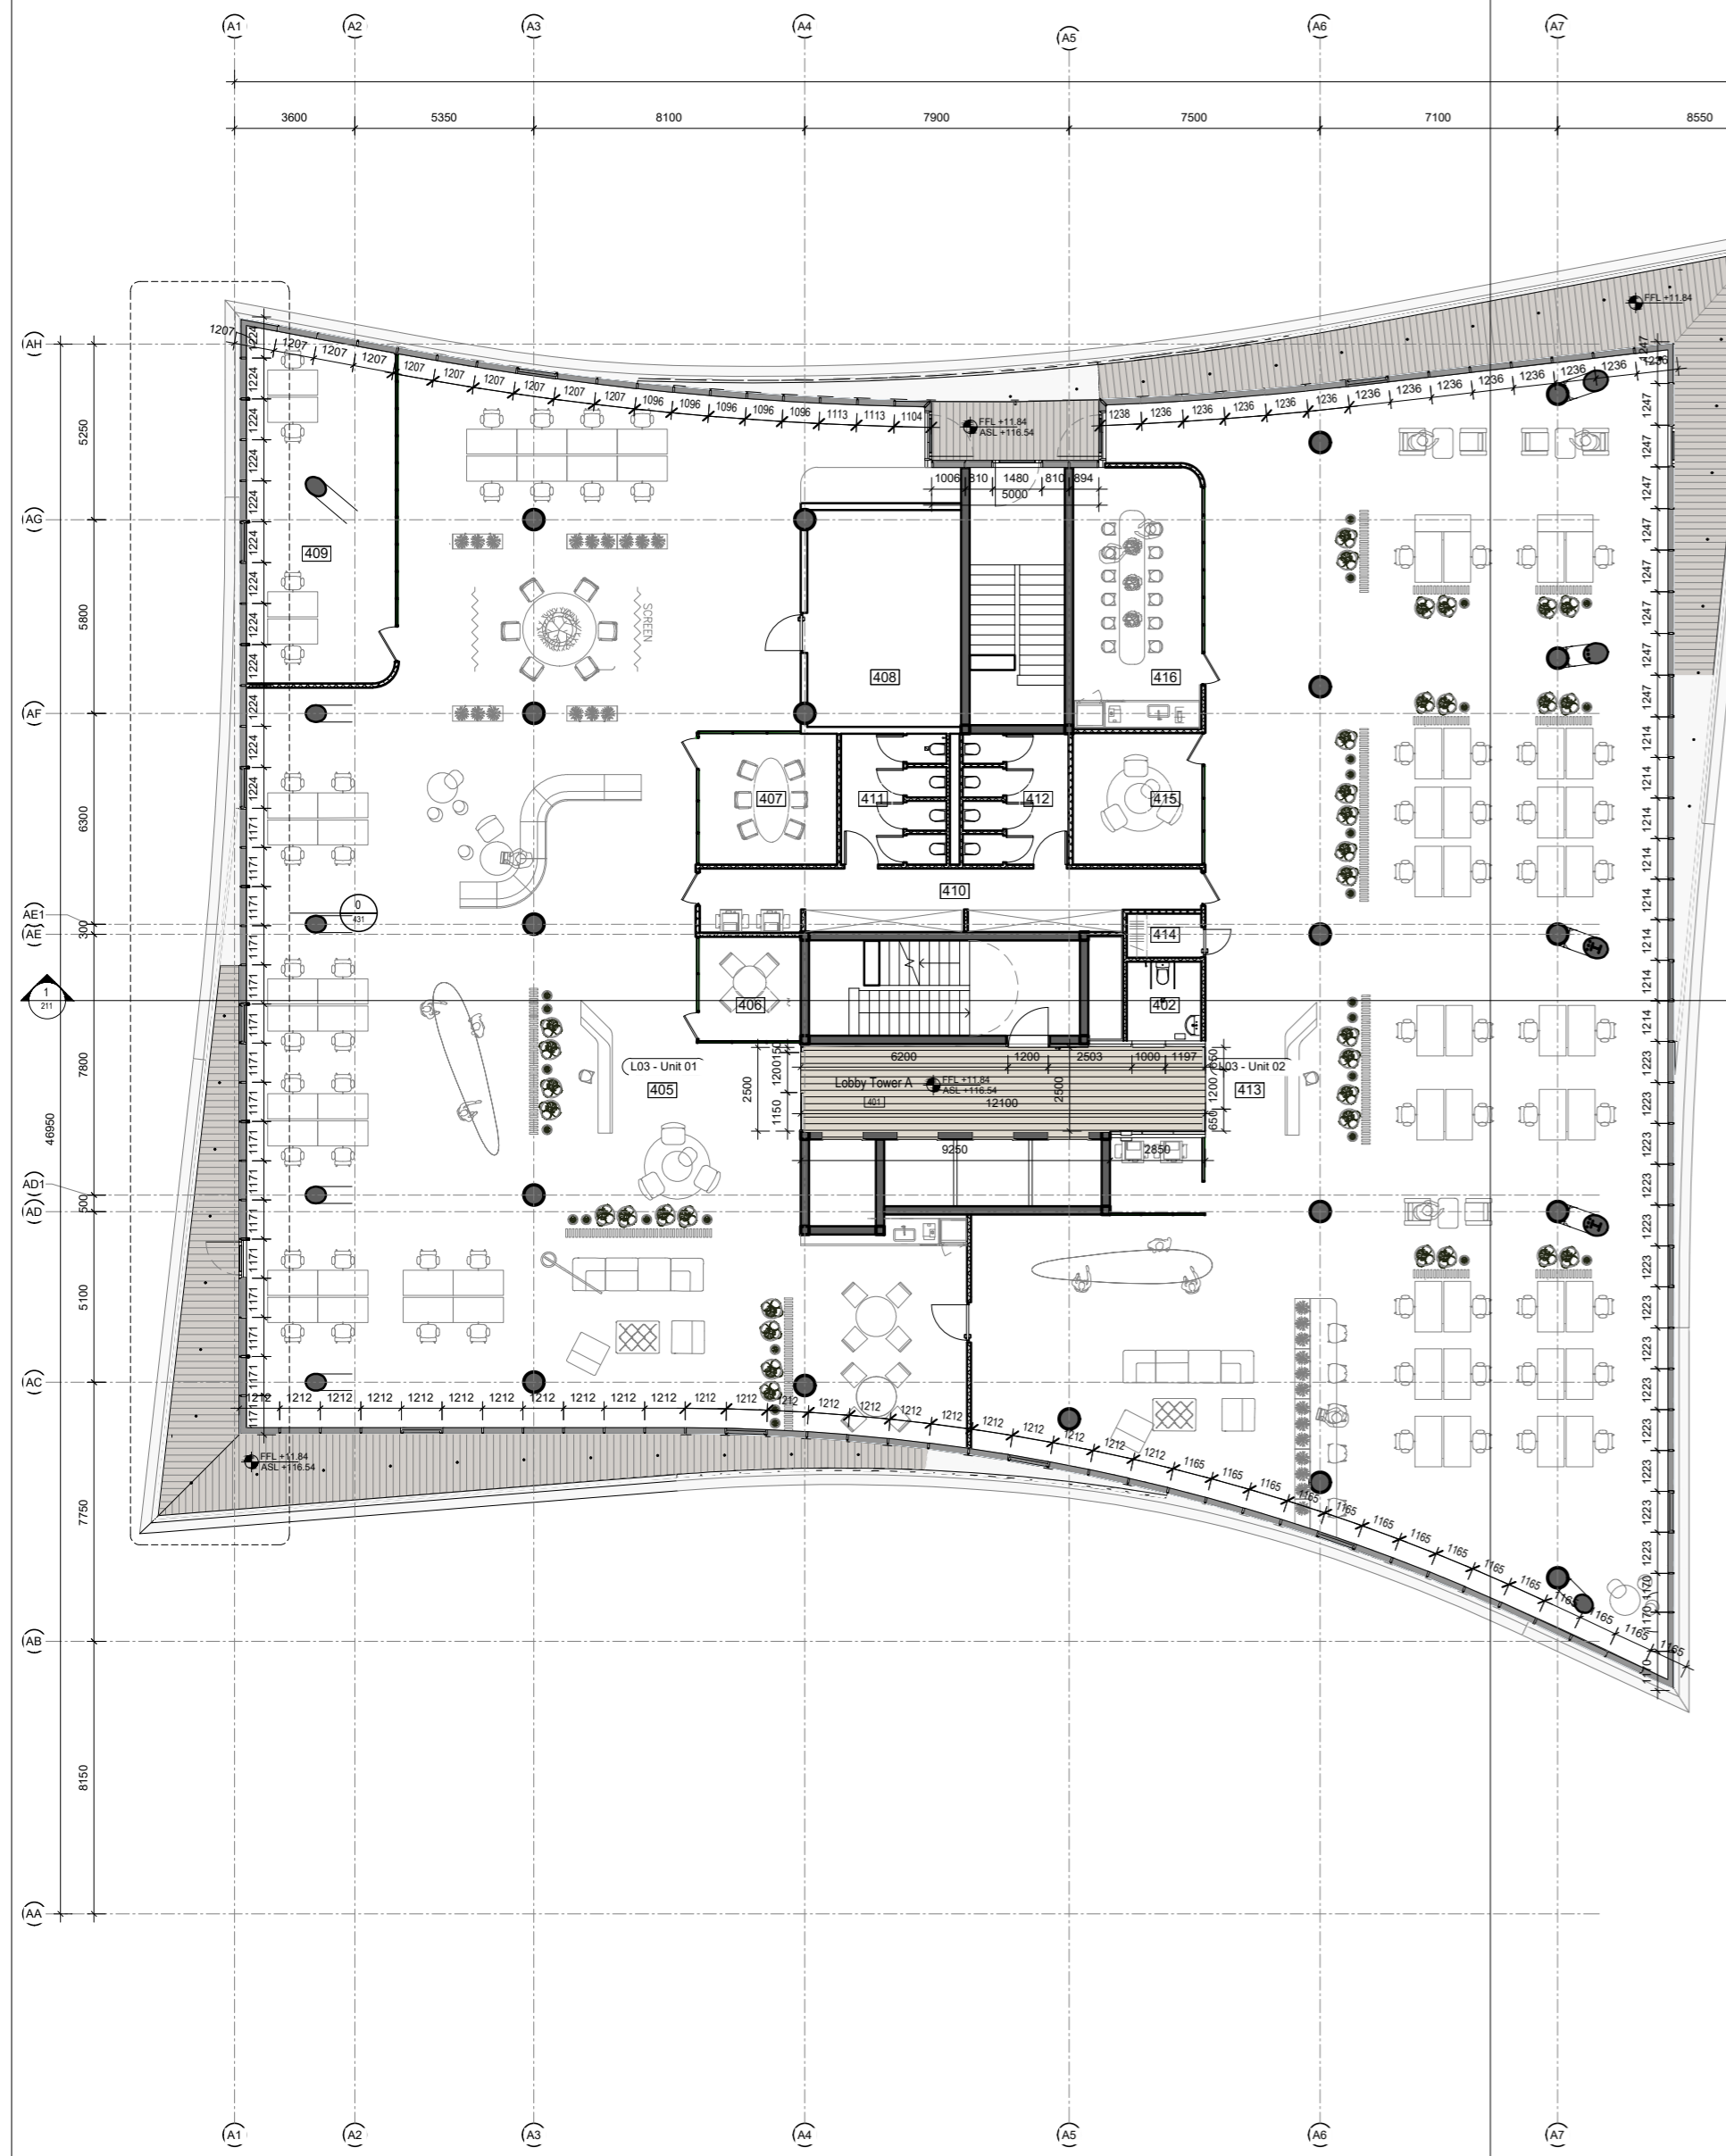

0m 2m 4m 6m 8m 10m
SCALE 1:100 (METERS) @ A0


UAB TEIKONTA		A188	PV	E. RAILE	2024 04 19
Zaha Hadid Architects		ADMINISTRACINIS PASKIRTIES PASTATAS RINKTINES G. 3. VILNIAUS M., STATYBOS PROJEKTAS			
UAB TEIKONTA		ADMINISTRACINIS PASTATAS			
4 aukšto planas		M 1:250	LADA		
LAPAS		LAPAS		LAPAS	
6		6		11	

LEGEND- External finishes

	Wooden deck- 20 mm		Planter cladded with 20mm granite
	Granite cladded bench with wooden seating		Gravel- 80 mm
	Dark grey granite tiles- 30-40 mm		Grass- 80 mm
	Light grey granite tiles- 30-40 mm		

LEGEND- Lighting

	Omnia A 81182W60
	Omnia AJ BW 82460W60
	Fluxa Mini 8 220 056 149

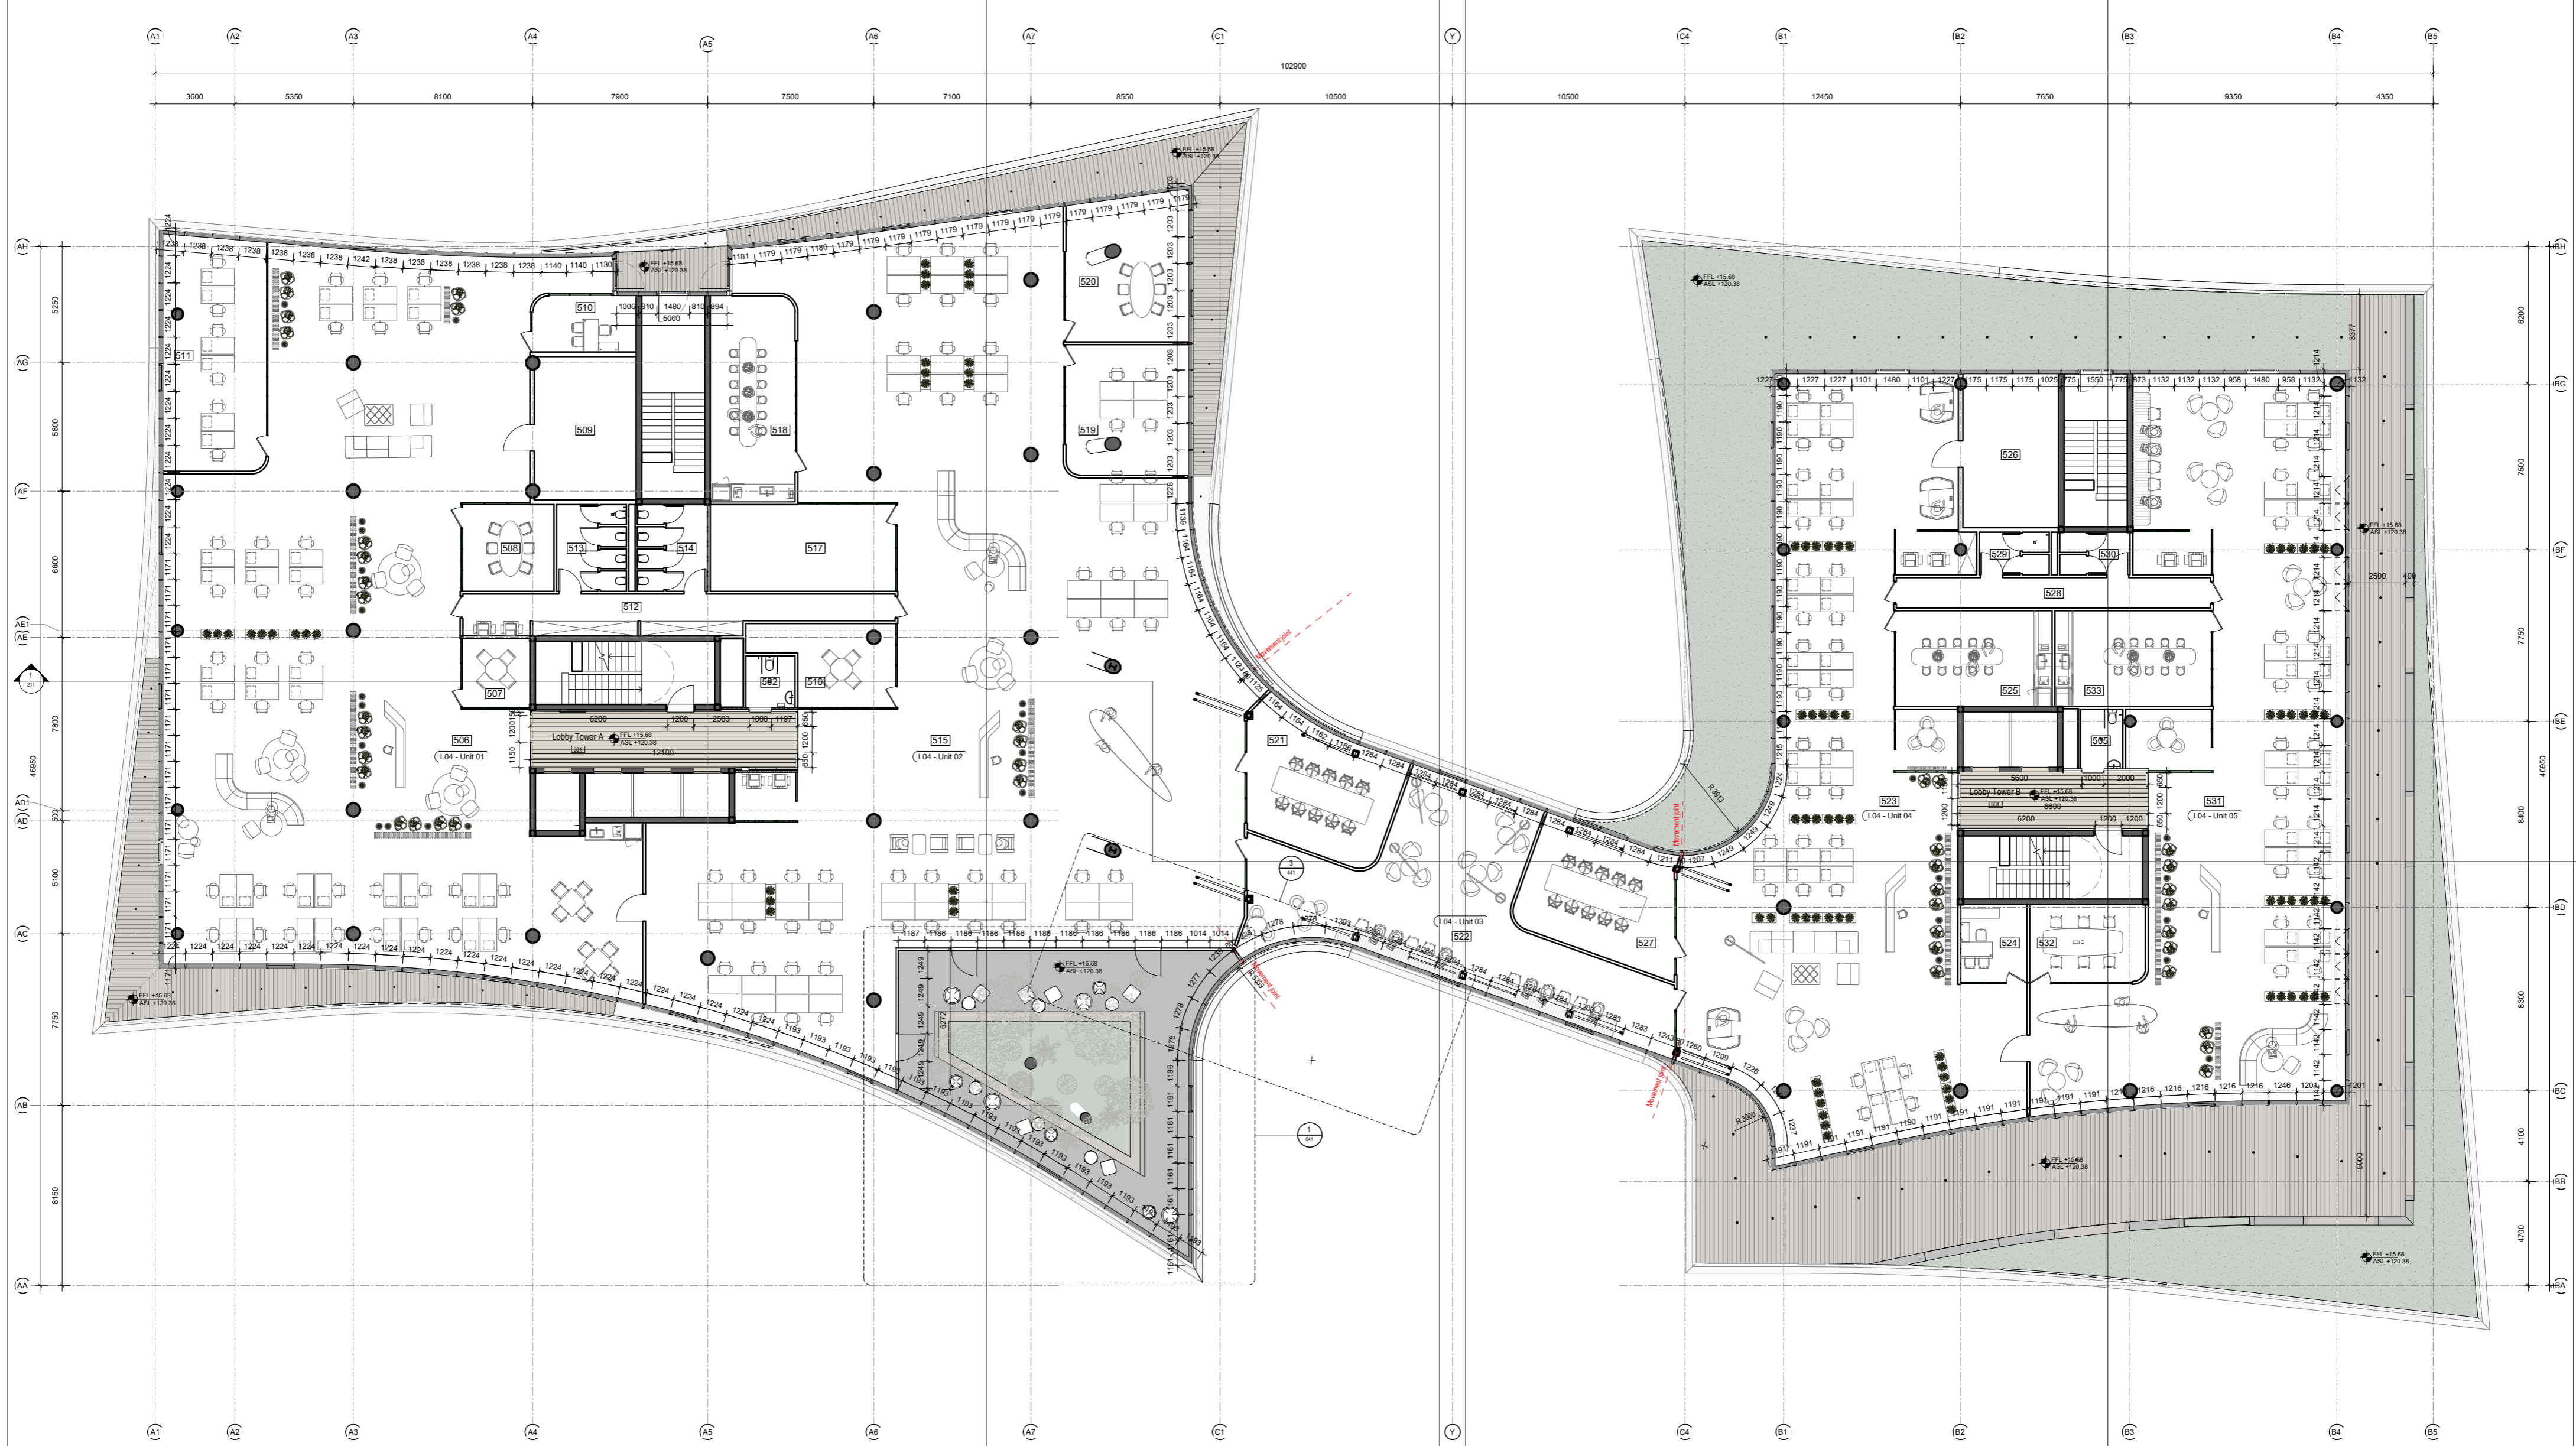

0m 2m 4m 6m 8m 10m
SCALE 1:100 (METERS) @ A0

UAB TEIKONTA		A186	PV	E. RAILE	2024 04 19
Zaha Hadid Architects		ADMINISTRACINĖS PASKIRTIES PASTATAS RINKTINĖS G. 3. VILNIAUS M., STATYBOS PROJEKTAS			
UAB TEIKONTA		ADMINISTRACINIS PASTATAS			
5 aukšto planas		M 1:250	LADA		
LAPAS		LAPAS		LAPAS	
7		7		11	


DO NOT SCALE FROM THE DRAWING

LEGEND- External finishes

- Wooden deck- 20 mm
- Granite cladded bench with wooden seating
- Dark grey granite tiles- 30-40 mm
- Light grey granite tiles- 30-40 mm
- Planter cladded with 20mm granite
- Gravel- 80 mm
- Grass- 80 mm

LEGEND- Lighting

- Omnia A 81182W60
- Omnia AJ BW 82460W60
- Fluxa Mini 8 220 056 149

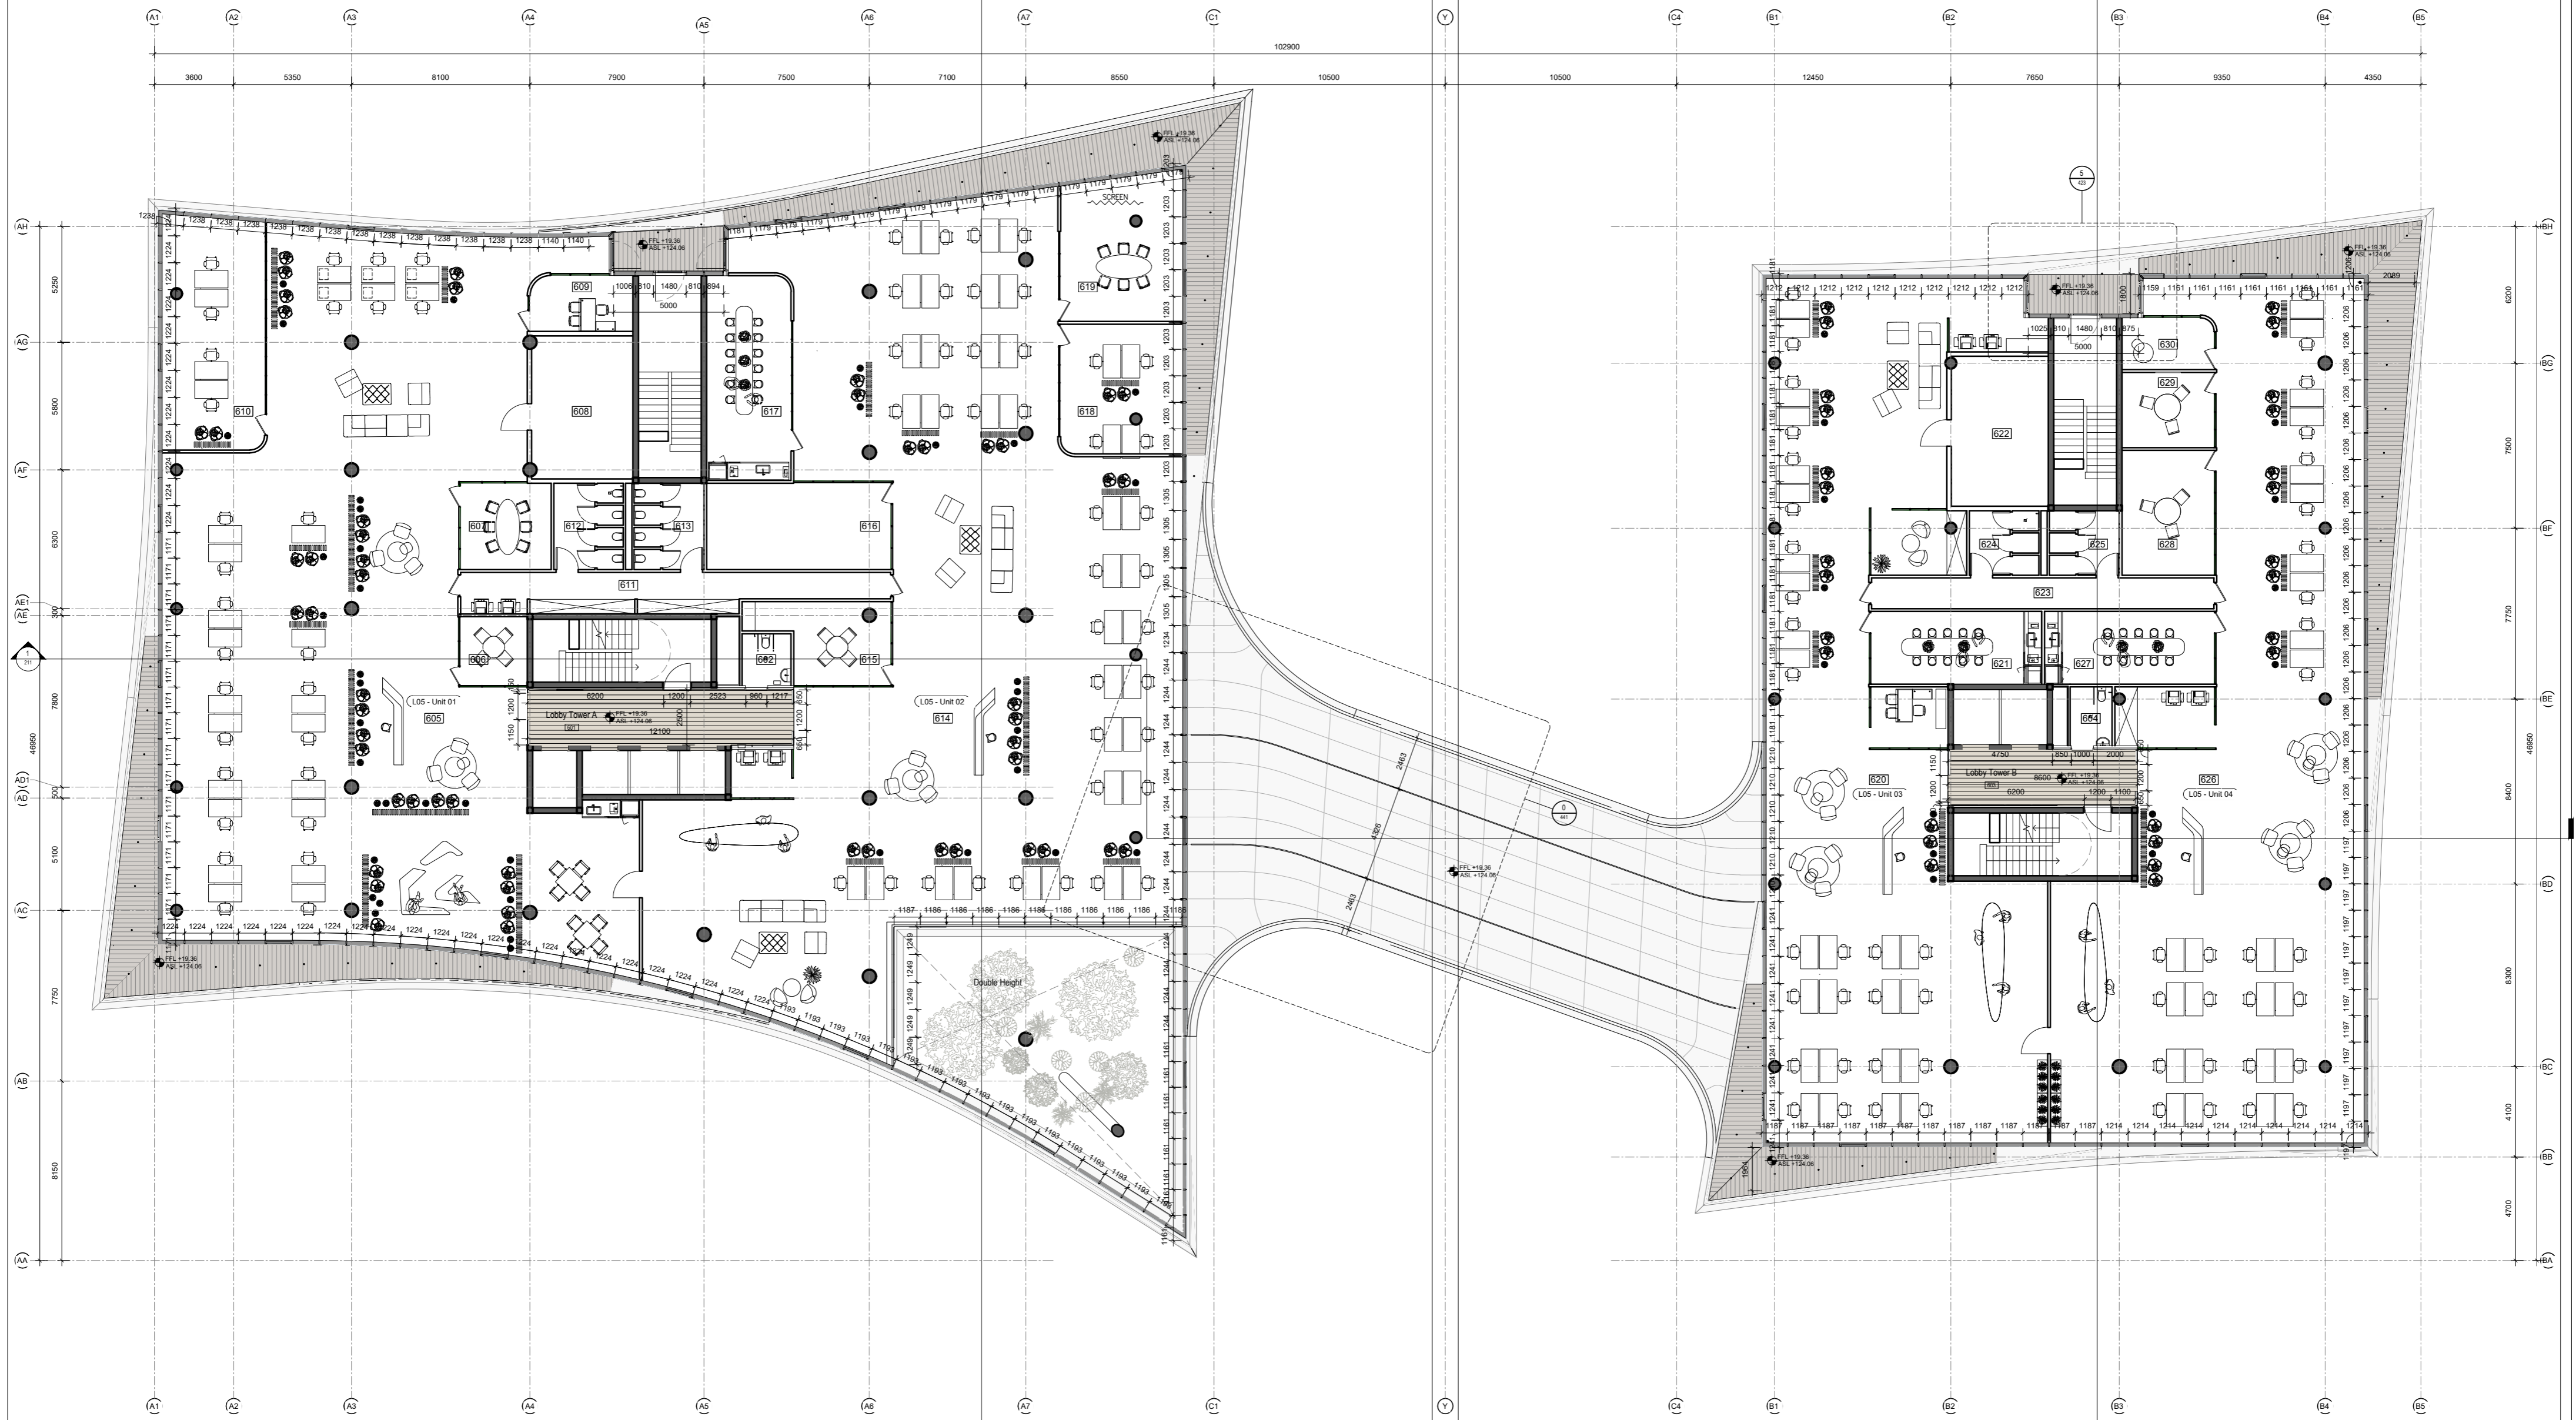


UAB TEIKONTA		2024 04 19	
Zaha Hadid Architects		ADMINISTRACINĖS PASKIRTIES PASTATAS RINKTINĖS G. 3. VILNIAUS M., STATYBOS PROJEKTAS	
UAB TEIKONTA		ADMINISTRACINIS PASTATAS	
6 aukšto planas		M 1:250	LADA
LAPAS		LAPAS	LAPAS
8		11	

LEGEND- External finishes

- Wooden deck- 20 mm
- Granite cladded bench with wooden seating
- Dark grey granite tiles- 30-40 mm
- Light grey granite tiles- 30-40 mm
- Planter cladded with 20mm granite
- Gravel- 80 mm
- Grass- 80 mm

LEGEND- Lighting


- Omni A 81182W60
- Omni AJ BW 82460W60
- Fluxa Mini 8 220 056 149

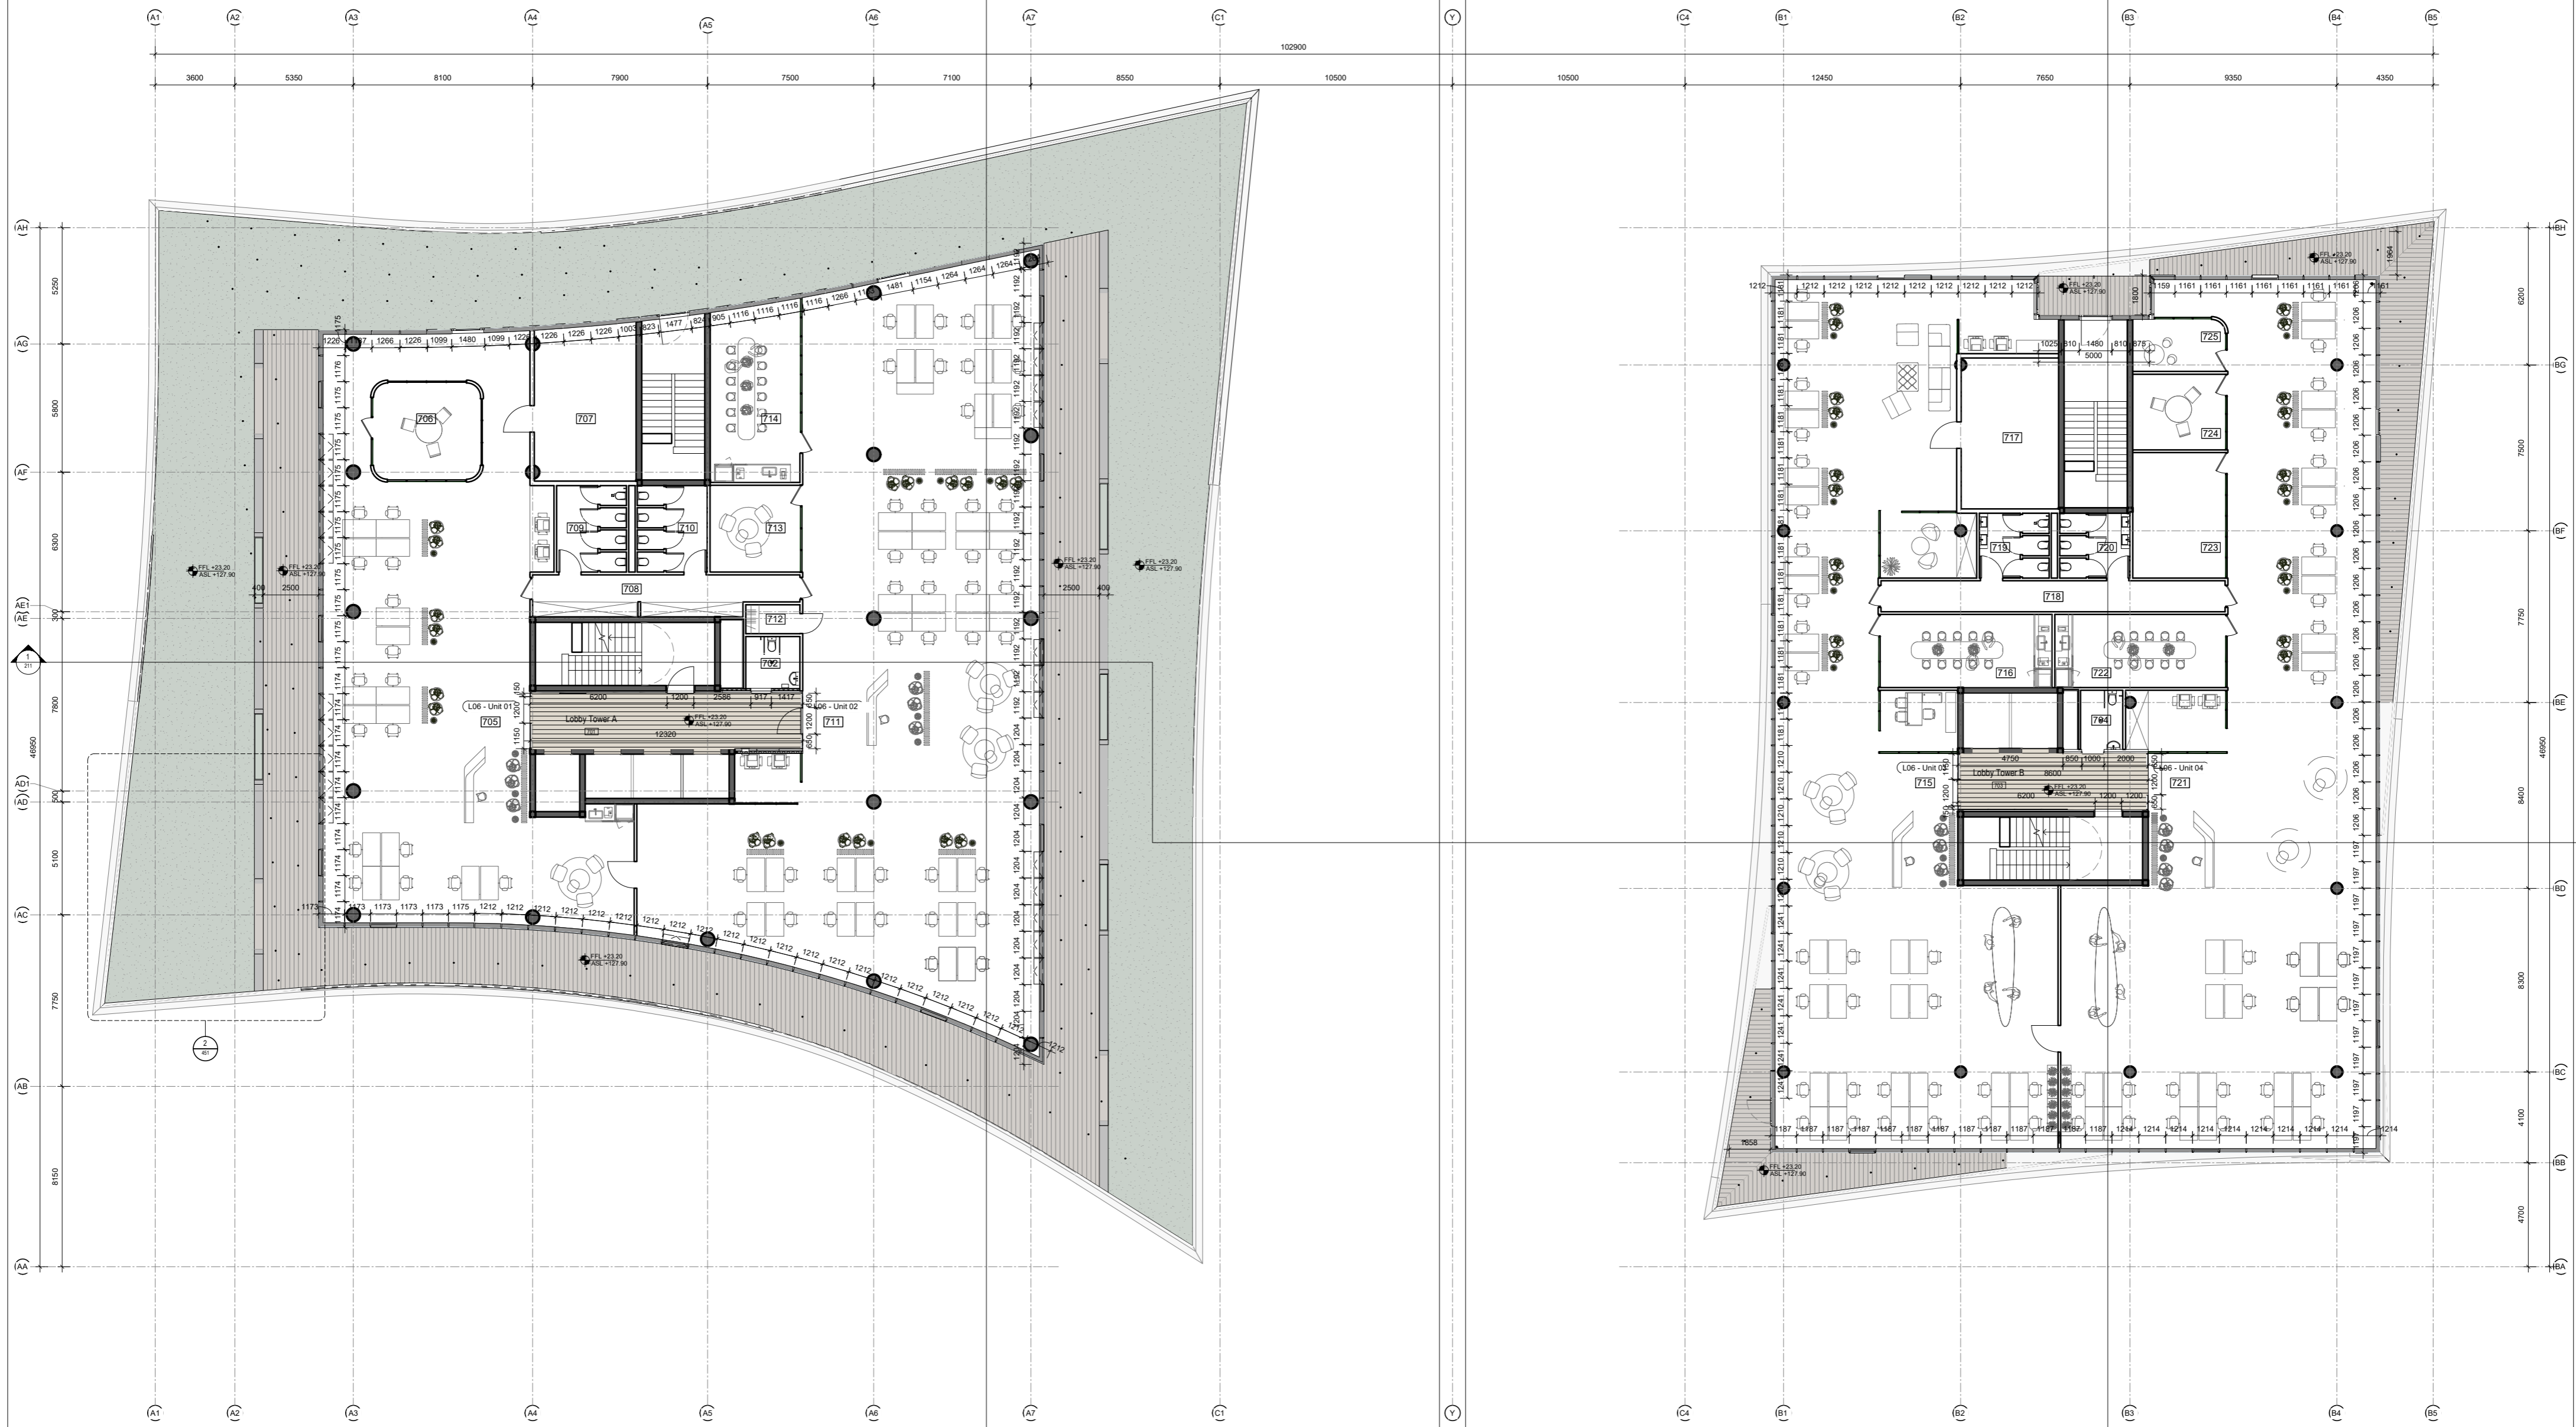

0m 2m 4m 6m 8m 10m
SCALE 1:100 (METERS) @ A0

UAB TEIKONTA		A1856	PV	E. RAILE	2024 04 19
Zaha Hadid Architects		ADMINISTRACINĖS PASKIRTIES PASTATAS RINKTINĖS G. 3. VILNIAUS M., STATYBOS PROJEKTAS			
UAB TEIKONTA		ADMINISTRACINIS PASTATAS			
7 aukšto planas		M 1:250	LADA		
LAPAS		LAPAS	LAPAS		
9		11			

LEGEND- External finishes		LEGEND- Lighting	
	Wooden deck-20 mm		Omnia A 81182W60
	Granite clad bench with wooden seating		Omnia AJ BW 82460W60
	Dark grey granite tiles-30-40 mm		Fluxa Mini 8 220 056 149
	Light grey granite tiles-30-40 mm		
	Planter clad with 20mm granite		
	Gravel-80 mm		
	Grass-80 mm		

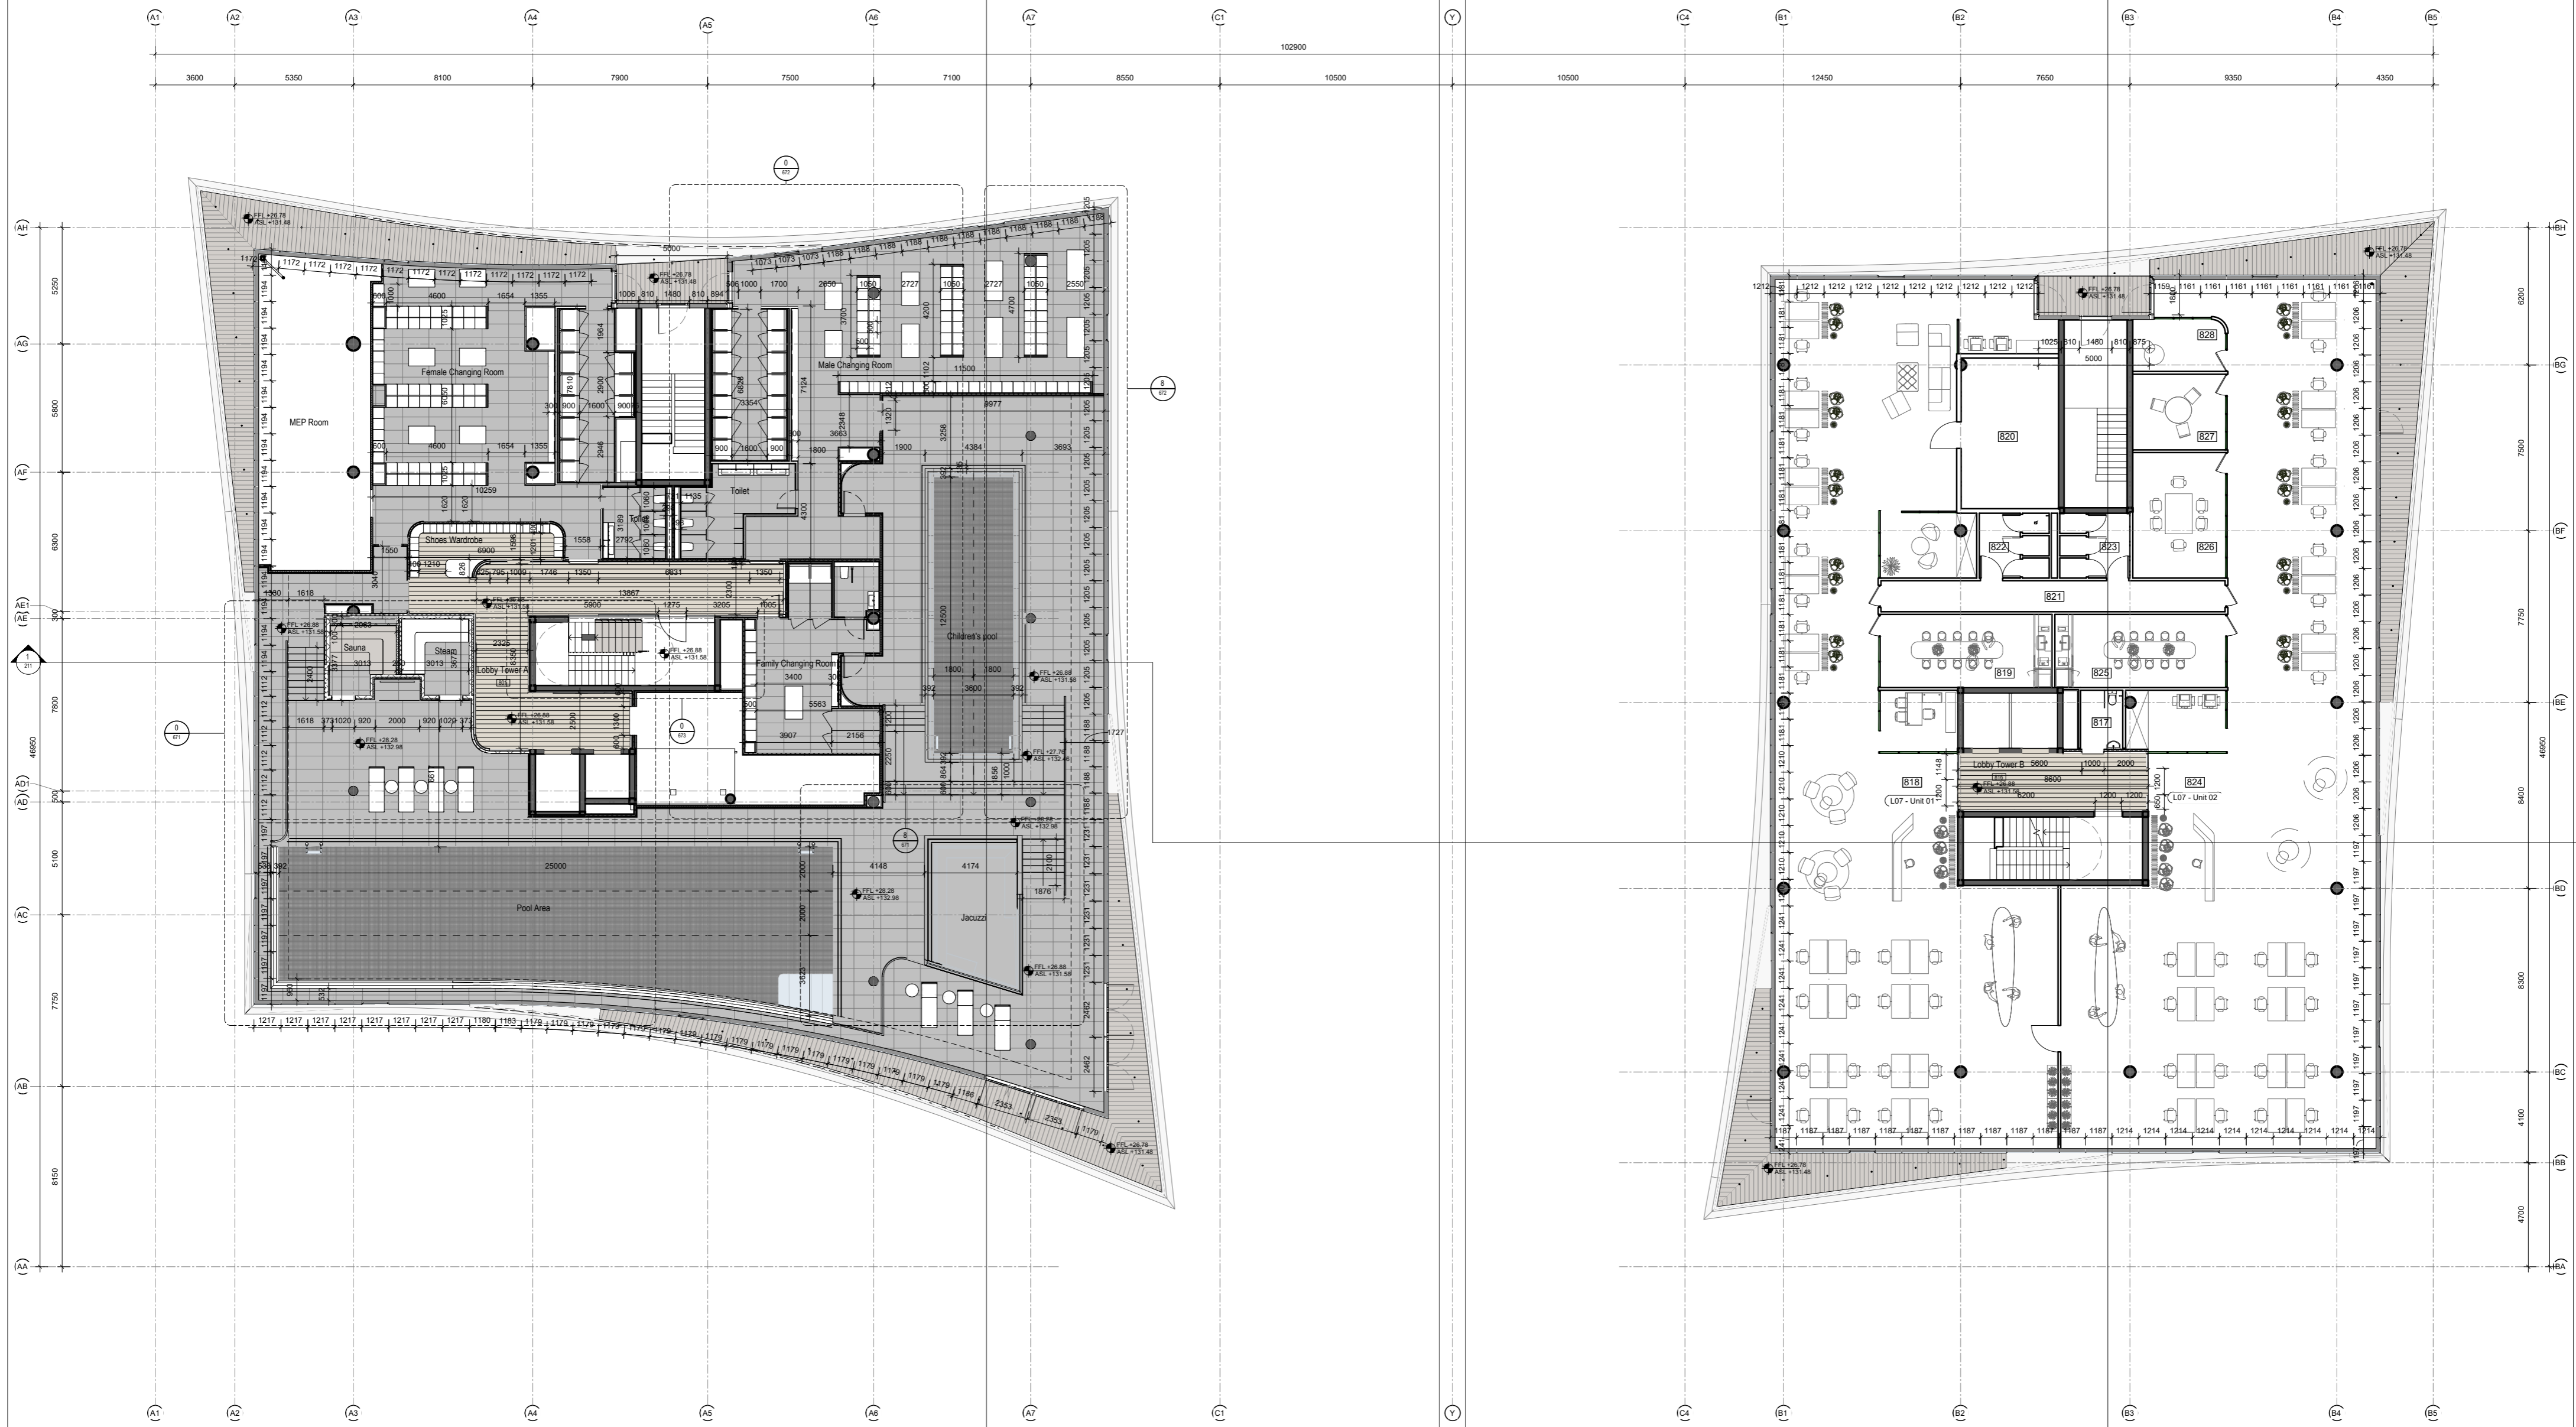

0m 2m 4m 6m 8m 10m
SCALE 1:100 (METERS) @ A0



UAB TEIKONTA		A1856	PV	E. RAILE	2024 04 19
Zaha Hadid Architects		ADMINISTRACINĖS PASKIRTIES PASTATAS RINKTINĖS G. 3. VILNIAUS M., STATYBOS PROJEKTAS			
UAB TEIKONTA		ADMINISTRACINIS PASTATAS			
8 aukšto planas		M 1:250	LADA		
LAPAS LAPŲ		10		11	

LEGEND- External finishes

- Wooden deck- 20 mm
- Granite cladded bench with wooden seating
- Dark grey granite tiles- 30-40 mm
- Light grey granite tiles- 30-40 mm
- Planter cladded with 20mm granite
- Gravel- 80 mm
- Grass- 80 mm

LEGEND- Lighting

- Omnia A 81182W60
- Omnia AJ BW 82460W60
- Fluxa Mini 8 220 056 149

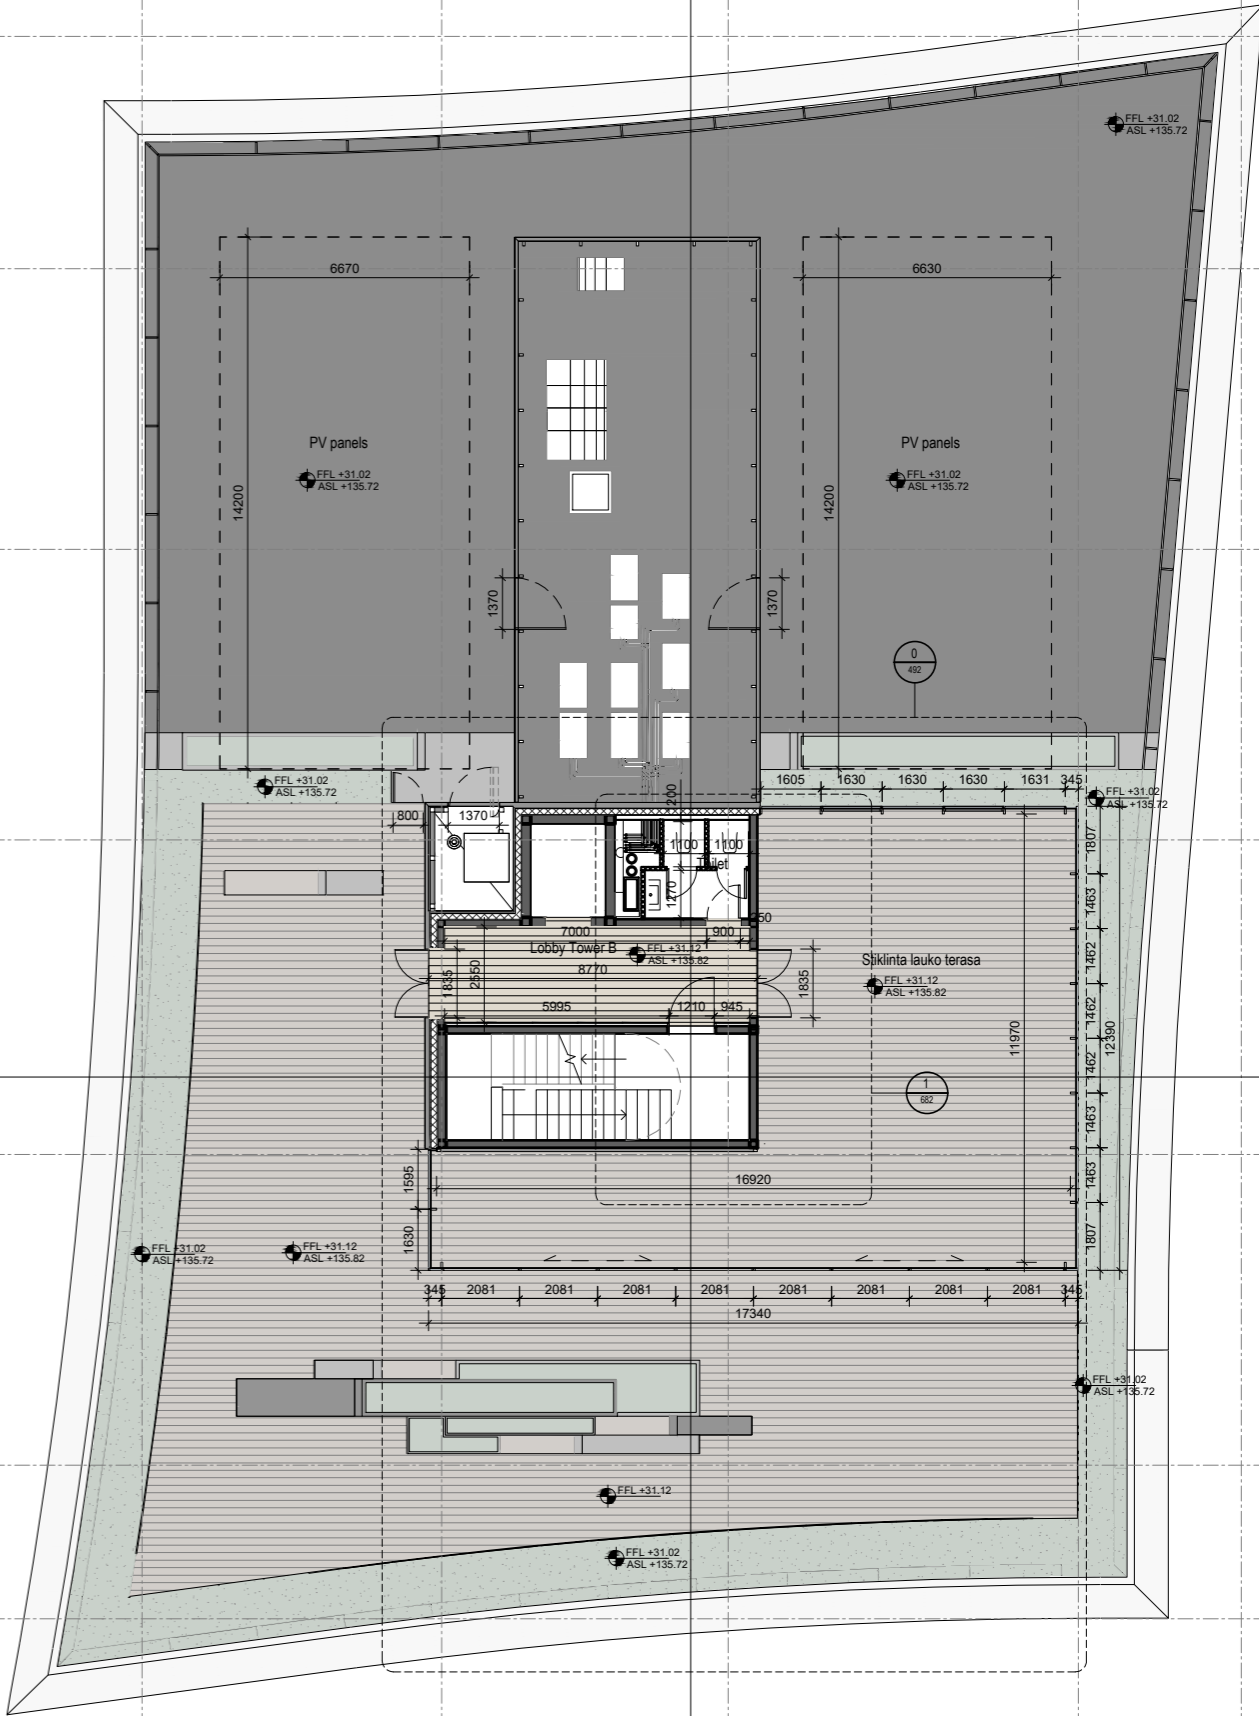
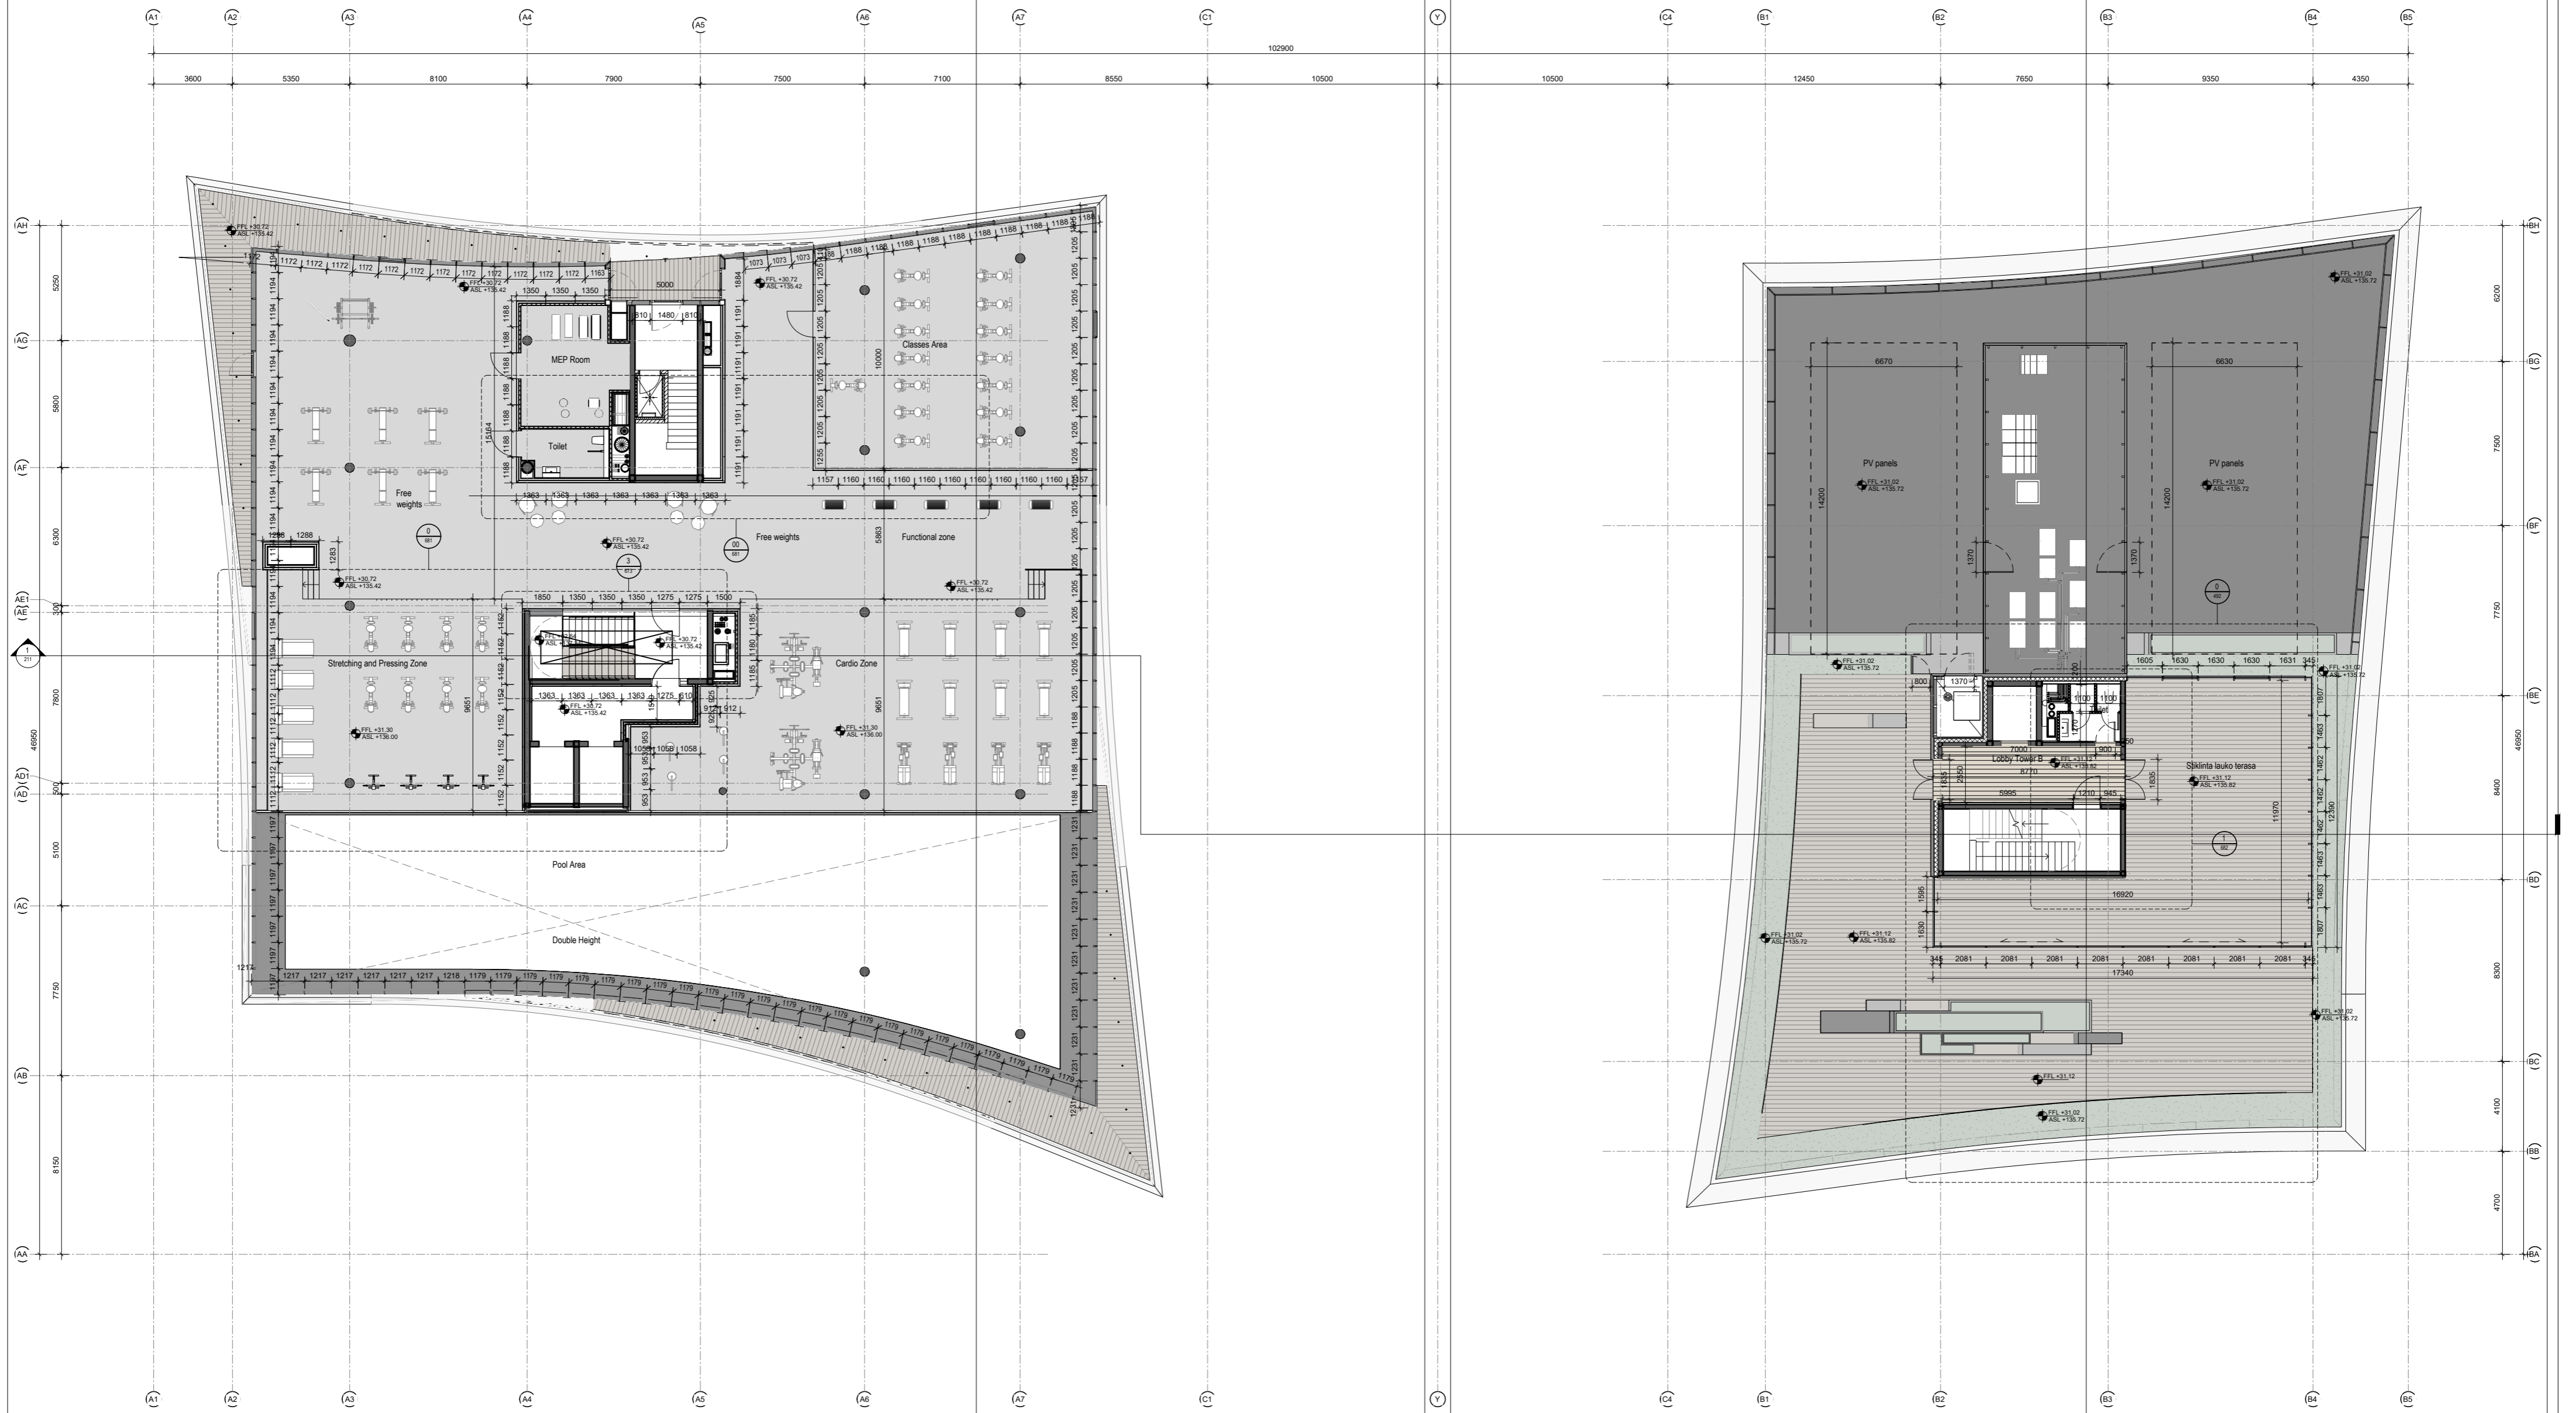


UAB TEIKONTA		2024 04 19	
Zaha Hadid Architects		ADMINISTRACINĖS PASKIRTIES PASTATAS RINKTINĖS G. 3. VILNIAUS M., STATYBOS PROJEKTAS	
PROJEKTOUOJAUS		ADMINISTRACINIS PASTATAS	
ATESTATO NR. UAB TEIKONTA		M 1:250 LAIDA A	
Ašis: V. PRISĖPIONČIKAS		9 aukšto planas	
2024 04 19		LAPAS LAPŲ	
11		11	

DON'T SCALE FROM THIS DRAWING


LEGEND- External finishes

NOTES:
 -All structures are shown as per 3d model received on 02.02.2024
 -All interiors not in DHA scope are shown as per 3d model received on 19.02.2024
 -All ventilation units are shown as per 3d model received on 23.02.2024

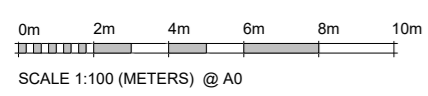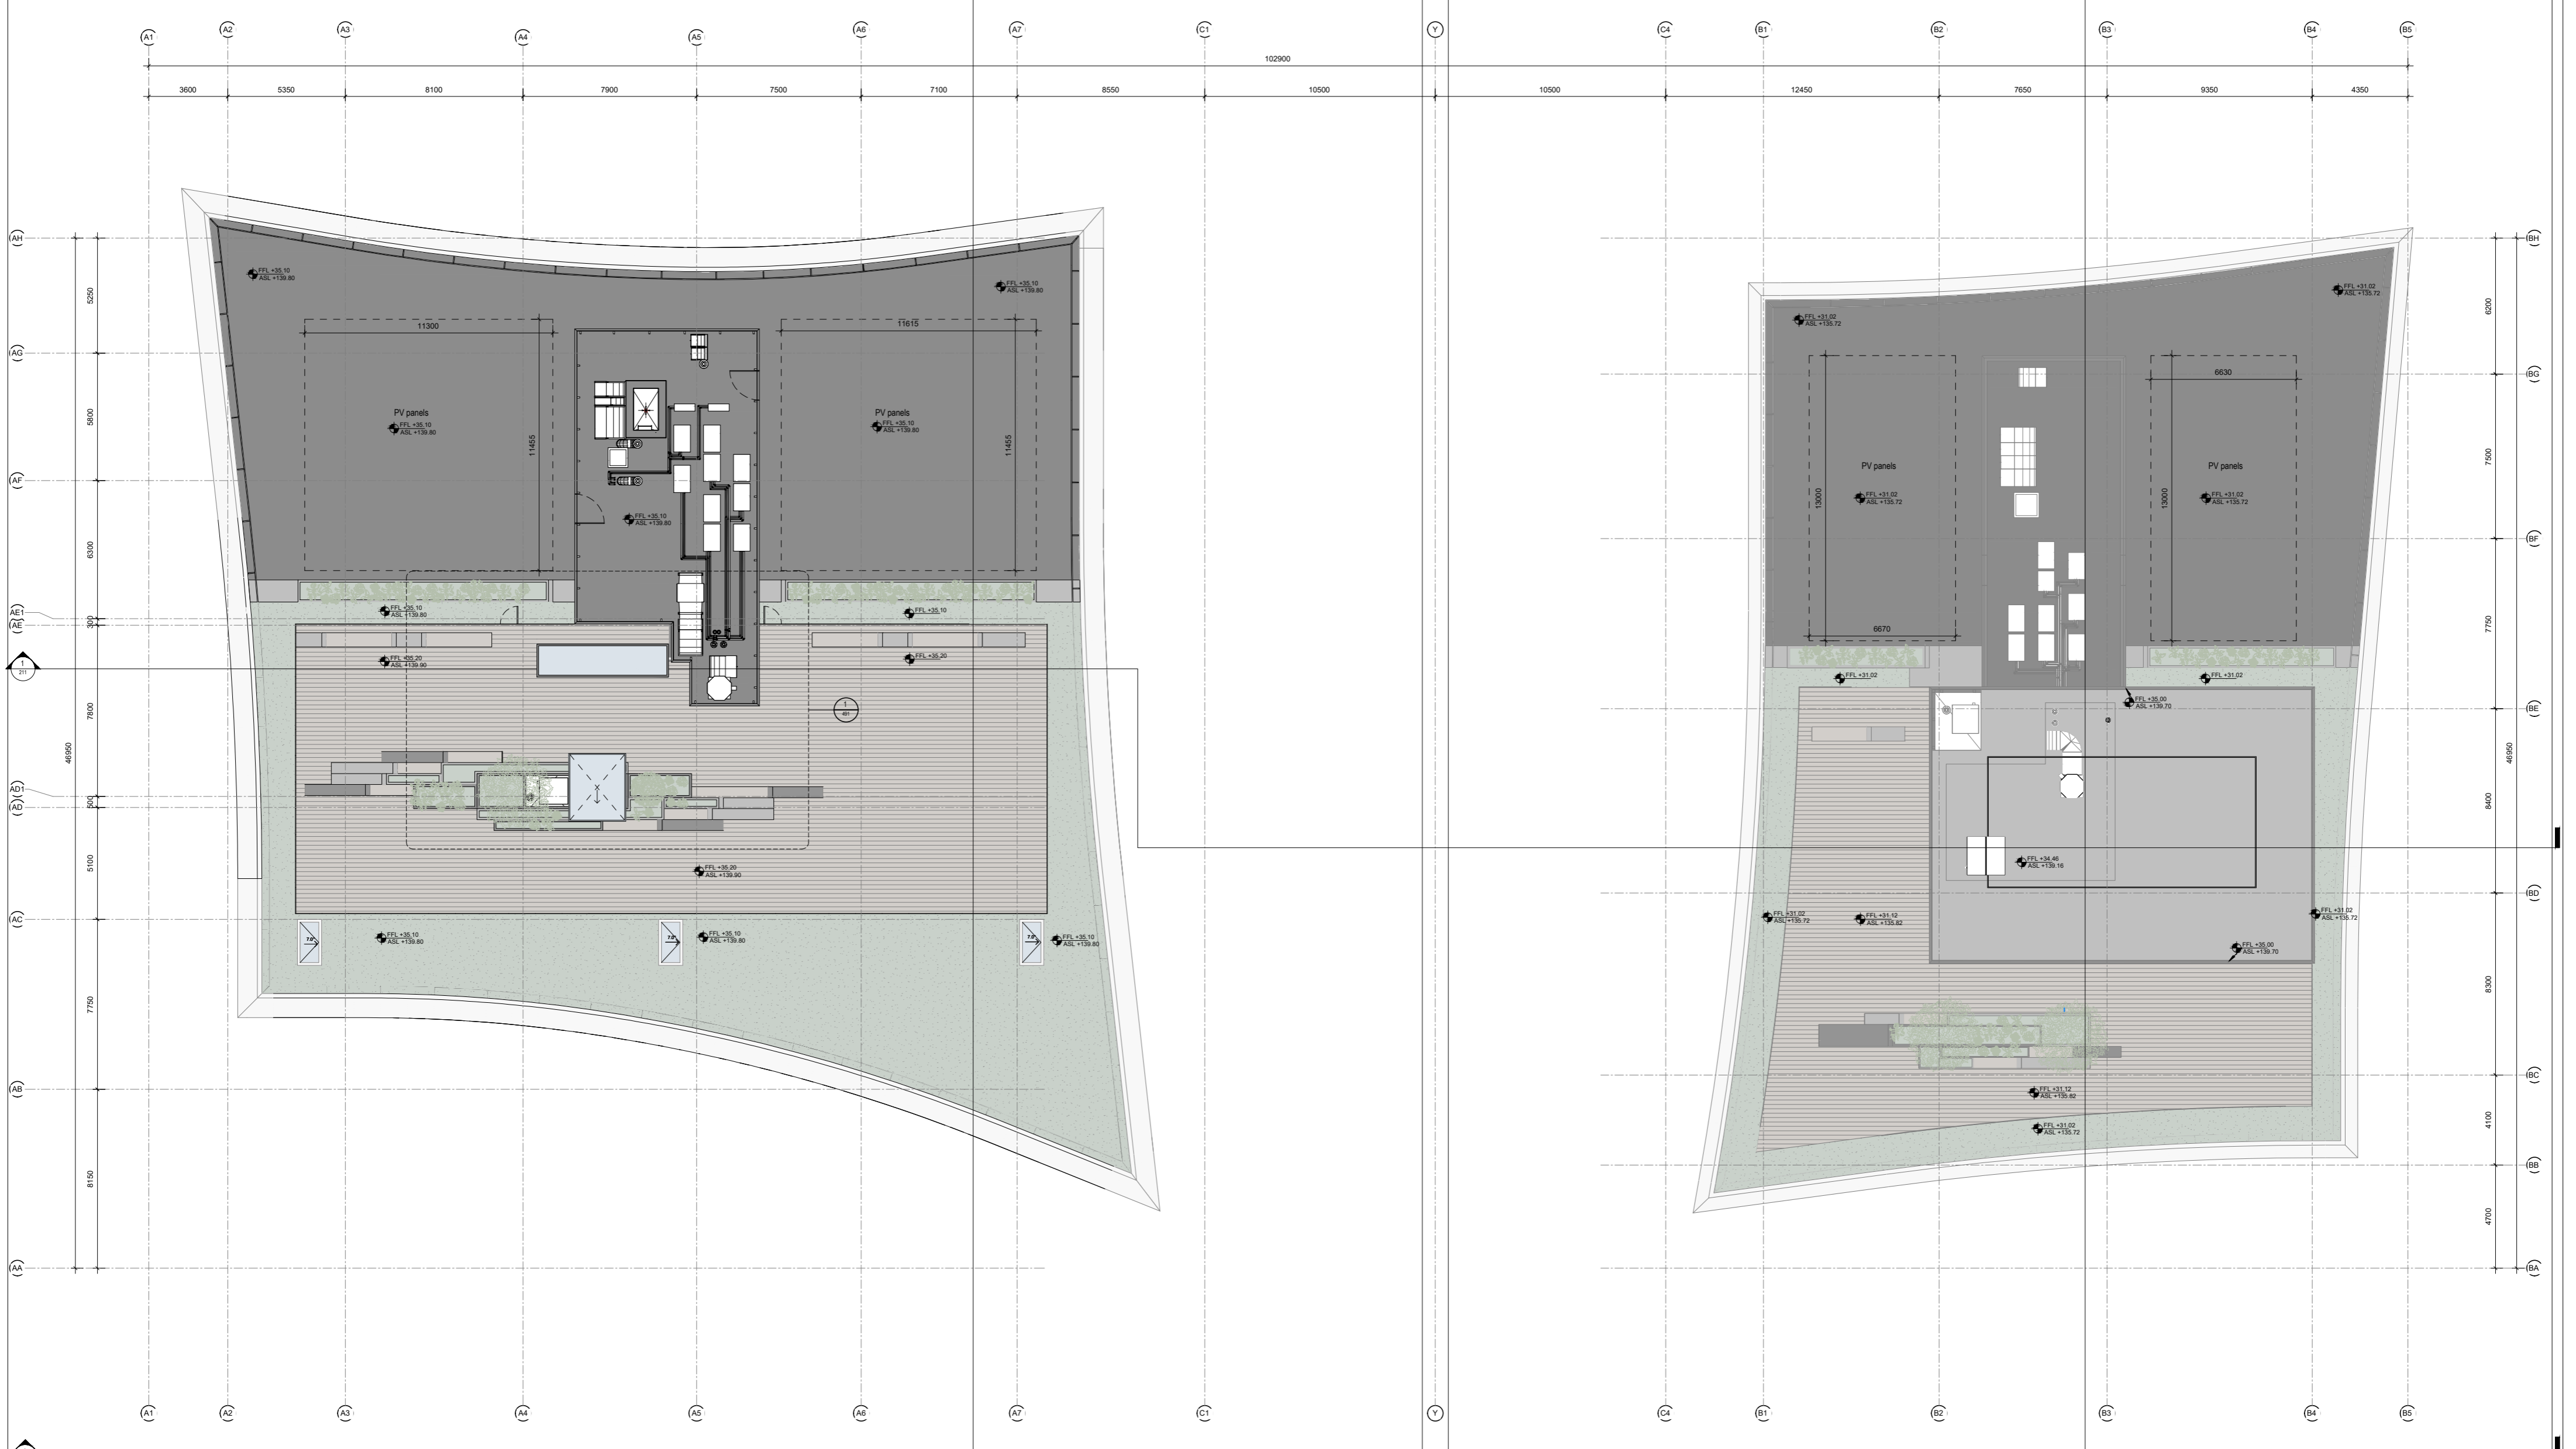


UAB TEIKONTA Zaha Hadid Architects 110 Dvarak Street, 01107 Vilnius, Lithuania TEL: +370 6 100 1000 FAX: +370 6 100 1001		A1506 PV E. RAILE 2024 04 19
ADMINISTRACINĖS PASKIRTIES PASTATAS RINKTINĖS G. 3, VILNIUS M., STATYBOS PROJEKTAS		ADMINISTRACINIS PASTATAS Stogo planas
ATESTUOTOJAS: UAB TEIKONTA 2024 04 19	UAB "Prameris" J. Šalčiūnaitis Karmėlaimis pr. 1, LT-04008 Vilnius	M 1:250 LAMDA A
IT	UAB "Prameris" J. Šalčiūnaitis Karmėlaimis pr. 1, LT-04008 Vilnius	UT-306/22-PP-SA-A1-12 LAPAS LAPŲ 12 12


DO NOT SCALE FROM THIS DRAWING

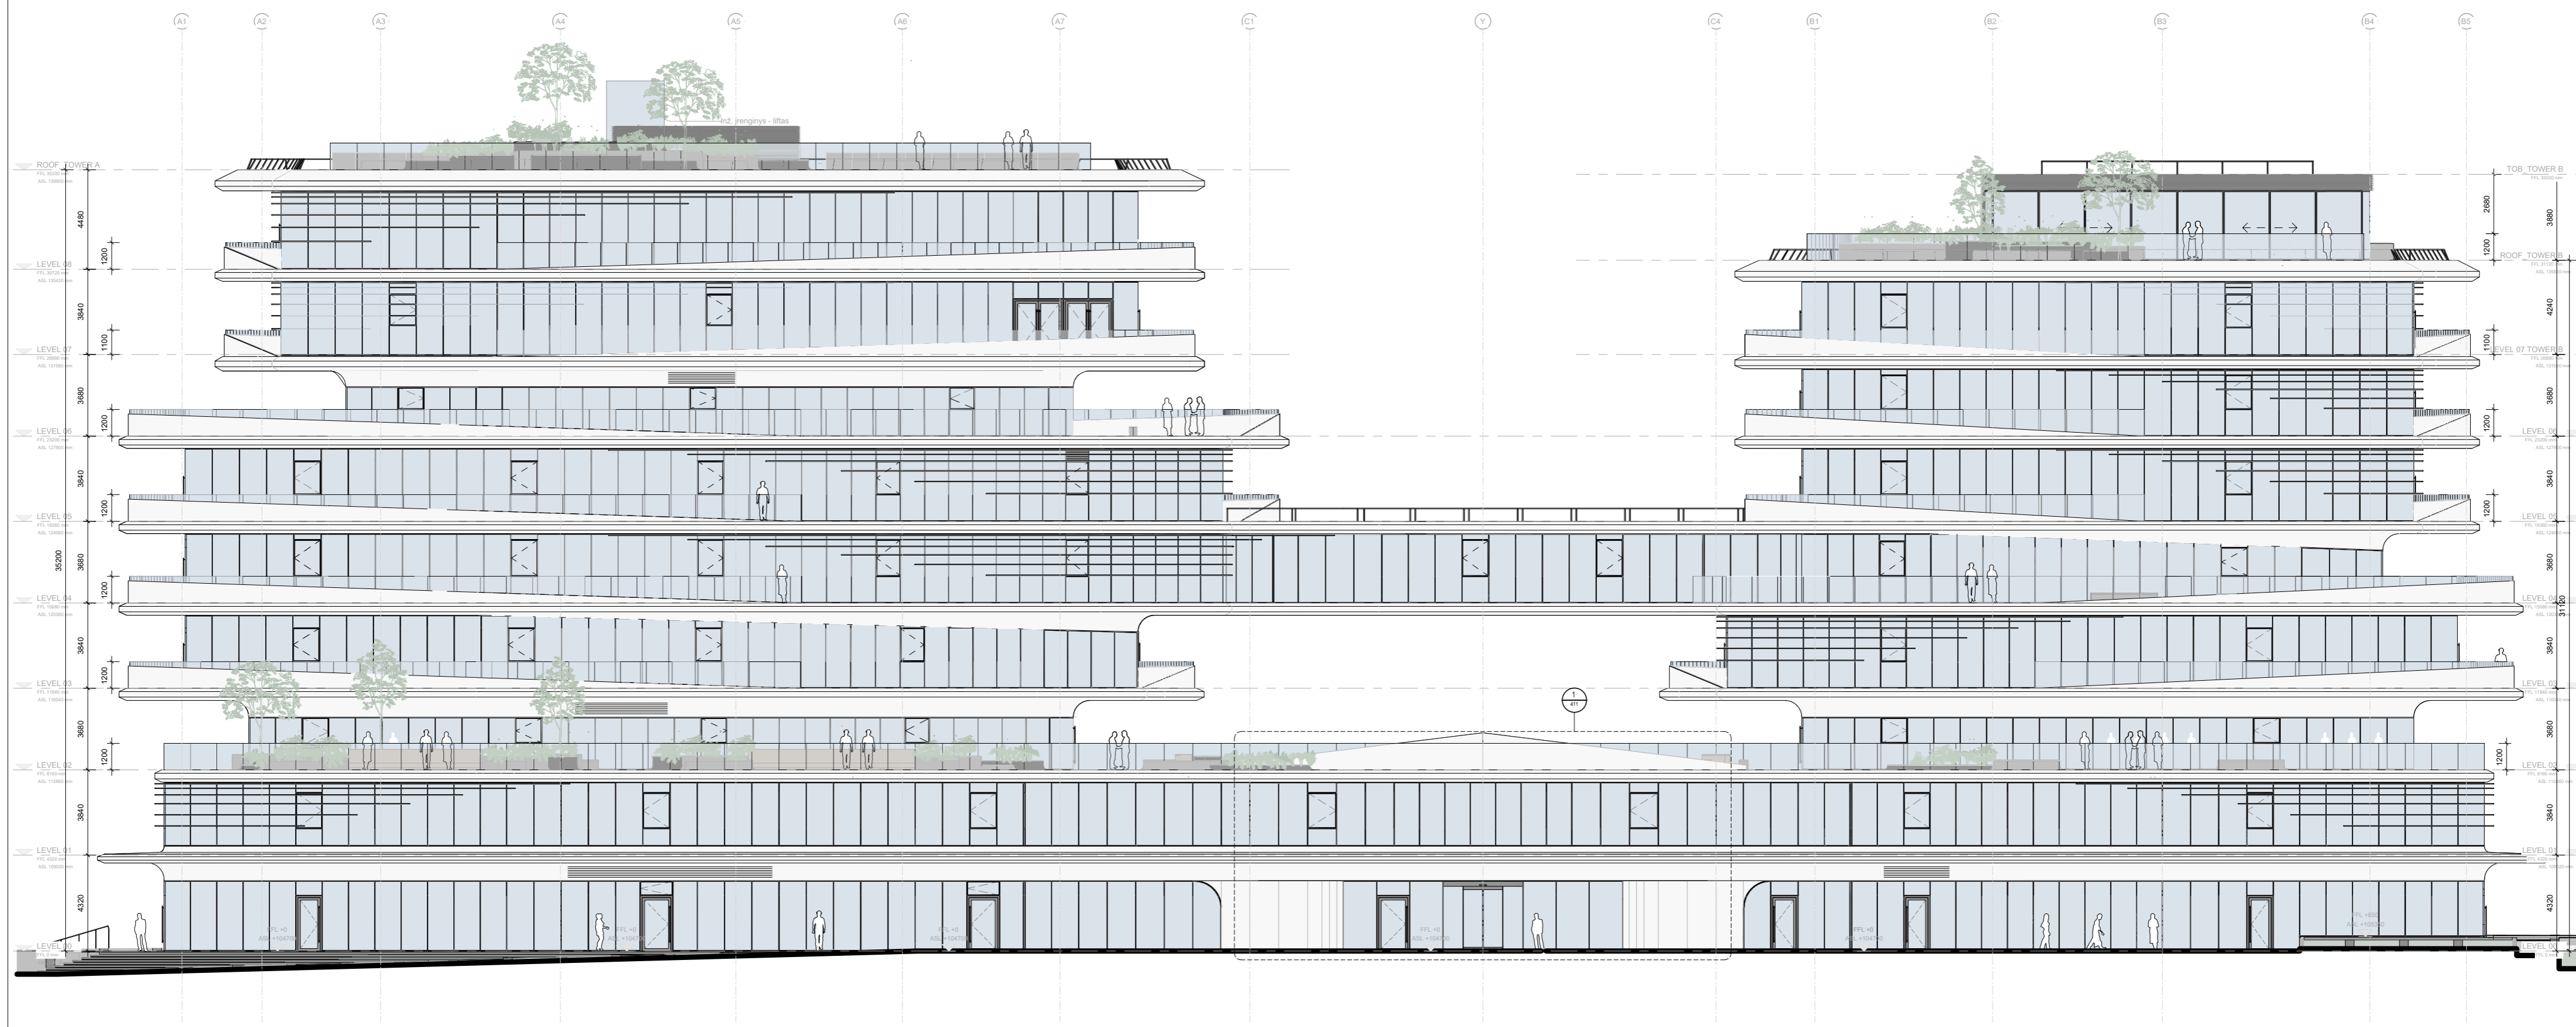


1 Elevation-South
1:100

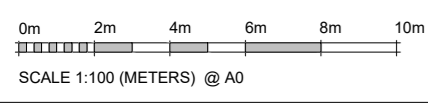


UAB TEIKONTA Zaha Hadid Architects		A1006 PV E. RAILE	2024 04 19
PROJEKTUOTOJAS UAB TEIKONTA		ADMINISTRACINĖS PASKIRTIES PASTATAS RINKTINĖS G. 3, VILNIUS M., STATYBOS PROJEKTAS	
ATESTATO NR. UAB TEIKONTA		STATYBOS PASKIRTIS ADMINISTRACINIS PASTATAS	
A1006 PV E. RAILE 2024 04 19		M 1:250 LAKSA A	
STATYTOJAS UAB "Promeris"		LAPAS LAPŲ	
STATYTOJAS UAB "Promeris"		UT-30672-PP-SA-A3-01	

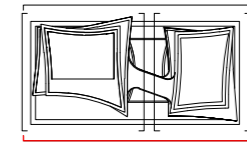

DO NOT SCALE FROM THIS DRAWING

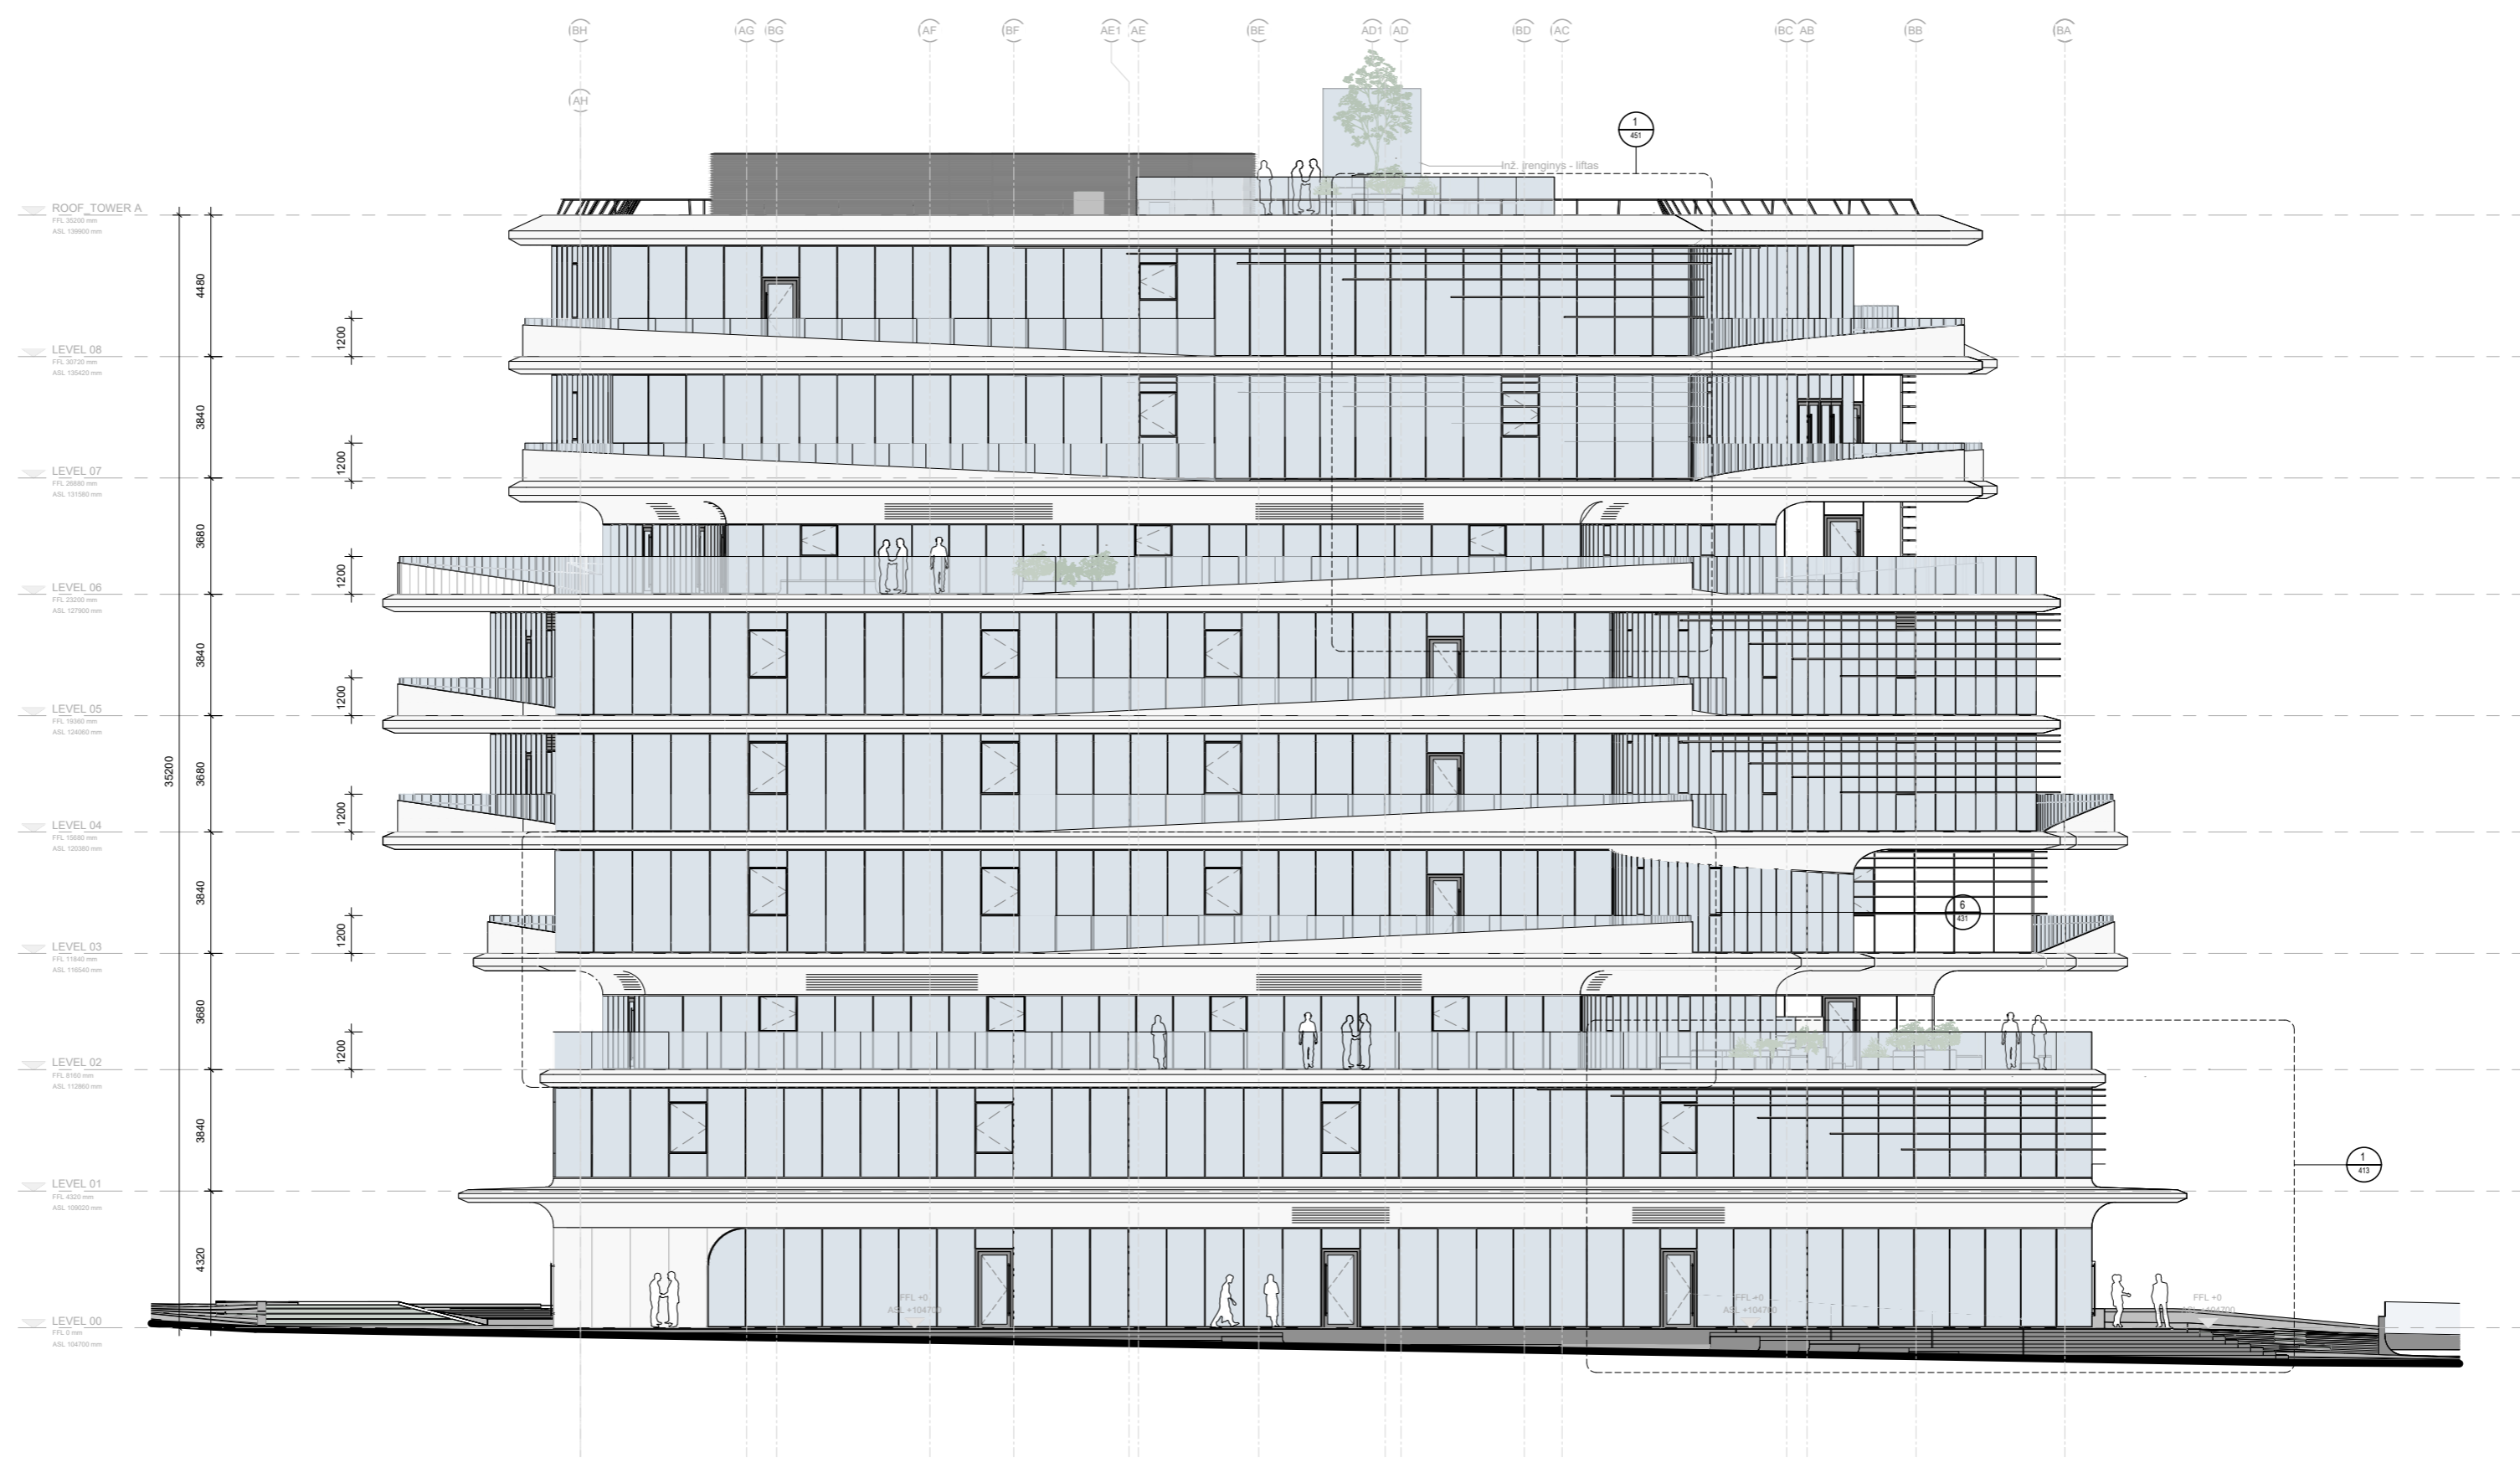

1 Elevation-West

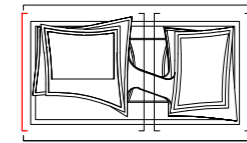


UAB TEIKONTA Zaha Hadid Architects 101 Gaudėjų g. 01104 Vilnius Tel. +370 699 10000 Fax. +370 699 10001		A1506 PV E. RAILE 2024 04 19	2024 04 19
PROJEKTOUOJAS UAB TEIKONTA 101 Gaudėjų g. 01104 Vilnius Tel. +370 699 10000 Fax. +370 699 10001		KOMPLEKSO PAVARDINAMAS ADMINISTRACINĖS PASKIRTIES PASTATAS RINKTINĖS G. 3. VILNIAUS M., STATYBOS PROJEKTAS	
ATESTUOJAMAS UAB TEIKONTA 101 Gaudėjų g. 01104 Vilnius Tel. +370 699 10000 Fax. +370 699 10001		STATYBOS PAVARDINAMAS ADMINISTRACINIS PASTATAS	
A1506 PV E. RAILE 2024 04 19		STATYBOS PAVARDINAMAS M 1:250 LAKSA A	
STATYTOJAS UAB "Prometis" (į. 304200206) Konstitucijos pr. 1, LT-01008 Vilnius		STATYBOS PAVARDINAMAS Vaikarinis fasadas M 1:250 LAKSA A	
STATYTOJAS UAB "Prometis" (į. 304200206) Konstitucijos pr. 1, LT-01008 Vilnius		STATYBOS PAVARDINAMAS UT-30672-PP-SA-A3-02 LAPAS 2 4	


DO NOT SCALE FROM THIS DRAWING




1 Elevation-North-a
1:100

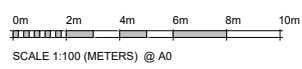


PROJEKTOUOJAS UAB TEIKONTA Zaha Hadid Architects		ARCH. PV. E. RAILE 2024 04 19	2024 04 19
ATSEKATO UAB TEIKONTA		ARCH. PV. E. RAILE 2024 04 19	2024 04 19
ARCH. V. PRISCEPONOKAS 2024 04 19		ADMINISTRACINĖS PASKIRTIES PASTATAS RINKTINĖS G. 3. VILNIAUS M. STATYBOS PROJEKTAS ADMINISTRACINIS PASTATAS	
M 1:250 LAMDA		Saugurinis fasadas	
UAB "Teikonta" (UAB) 30400088 Kaulakalpių g. 1, LT-01008 Vilnius		UT-306/22-PP-SA-A3-03	
LAPAS 3		LAPŲ 4	

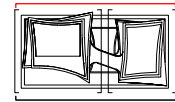


DO NOT SCALE FROM THIS DRAWING

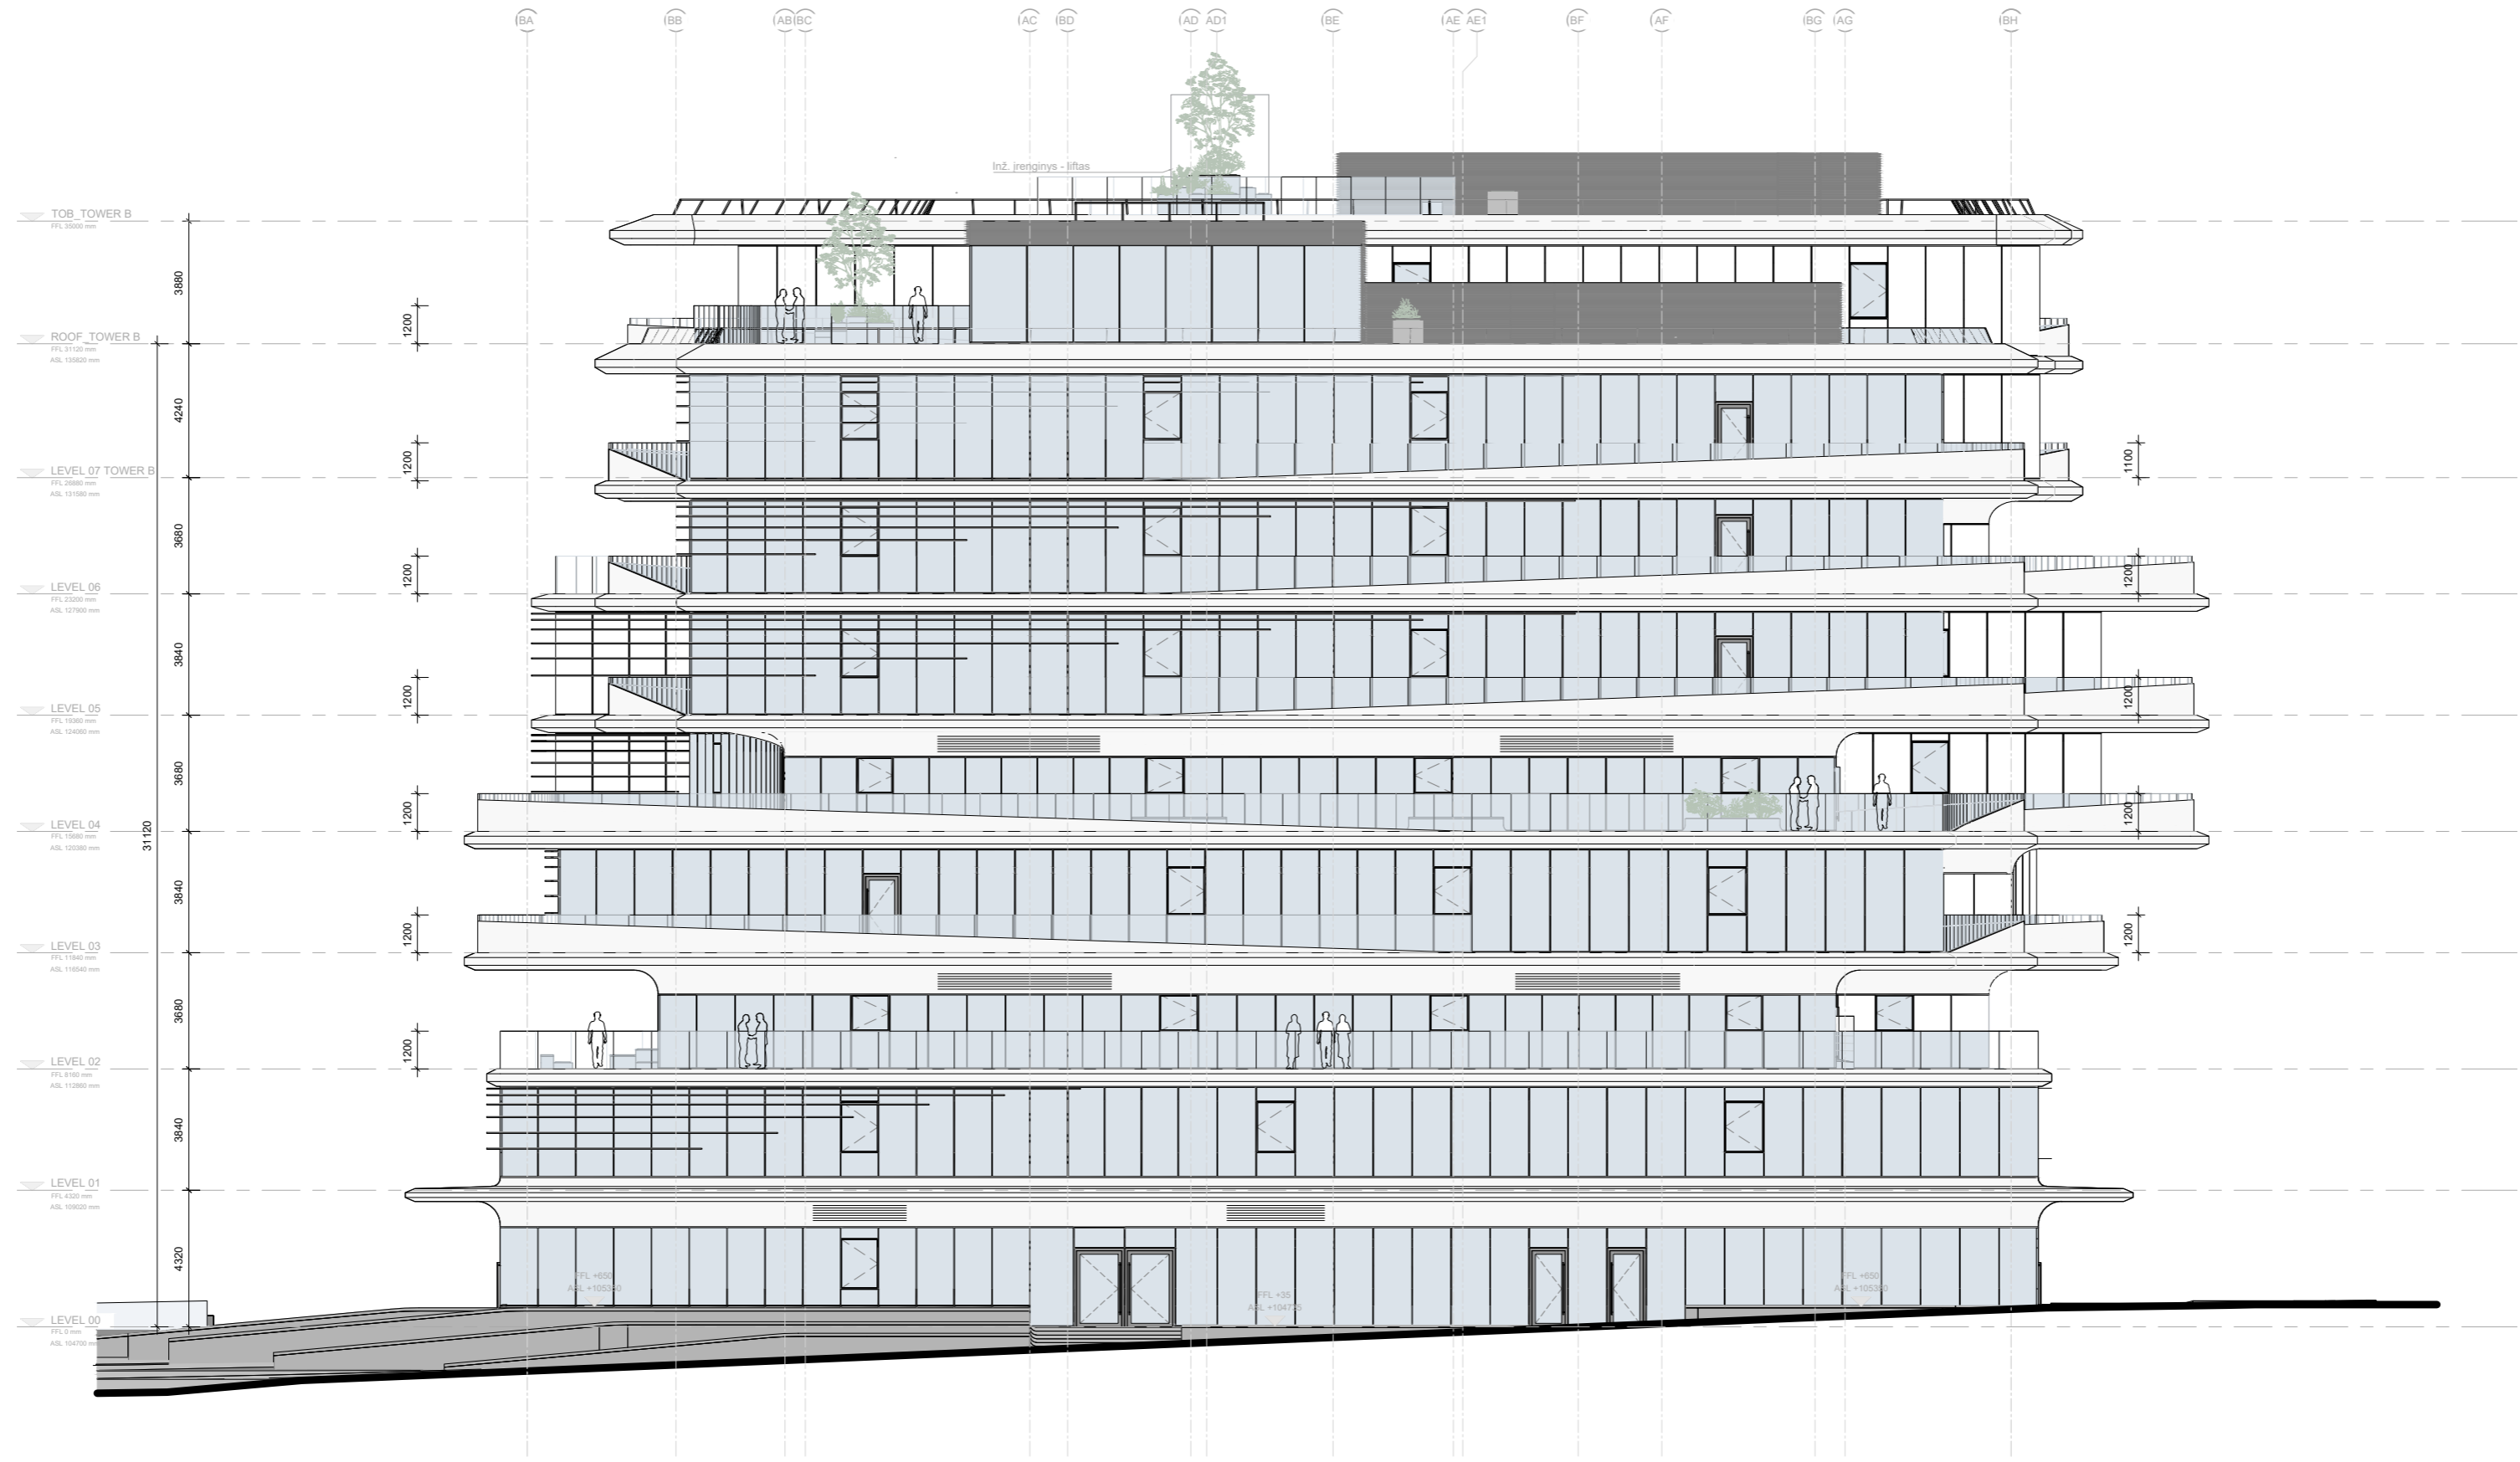

1 Elevation-East
1:100

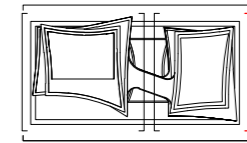


UAB TEIKONTA Zaha Hadid Architects		A1506 PV E. RAILE	2024 04 19
PROJEKTUOTOJAS UAB TEIKONTA		KOMPLEKSO PAVARDINIMAS ADMINISTRACINĖS PASKIRTIES PASTATAS RINKTINĖS G. 3. VILNIAUS M., STATYBOS PROJEKTAS	
ATESTATO NR. UAB TEIKONTA		STATYBOS PAVARDINIMAS ADMINISTRACINIS PASTATAS	
A1506 PV E. RAILE		2024 04 19	
Aut. V. PRISĖPIONOKAS		2024 04 19	
STATYTOJAS UAB "Promeris" / J. Šalčiūnas		Tekstinis žemėlapis UT-30672-PP-SA-A3-04	
M 1:250 LAKŠA A		LAPAS LAPŲ 4 / 4	

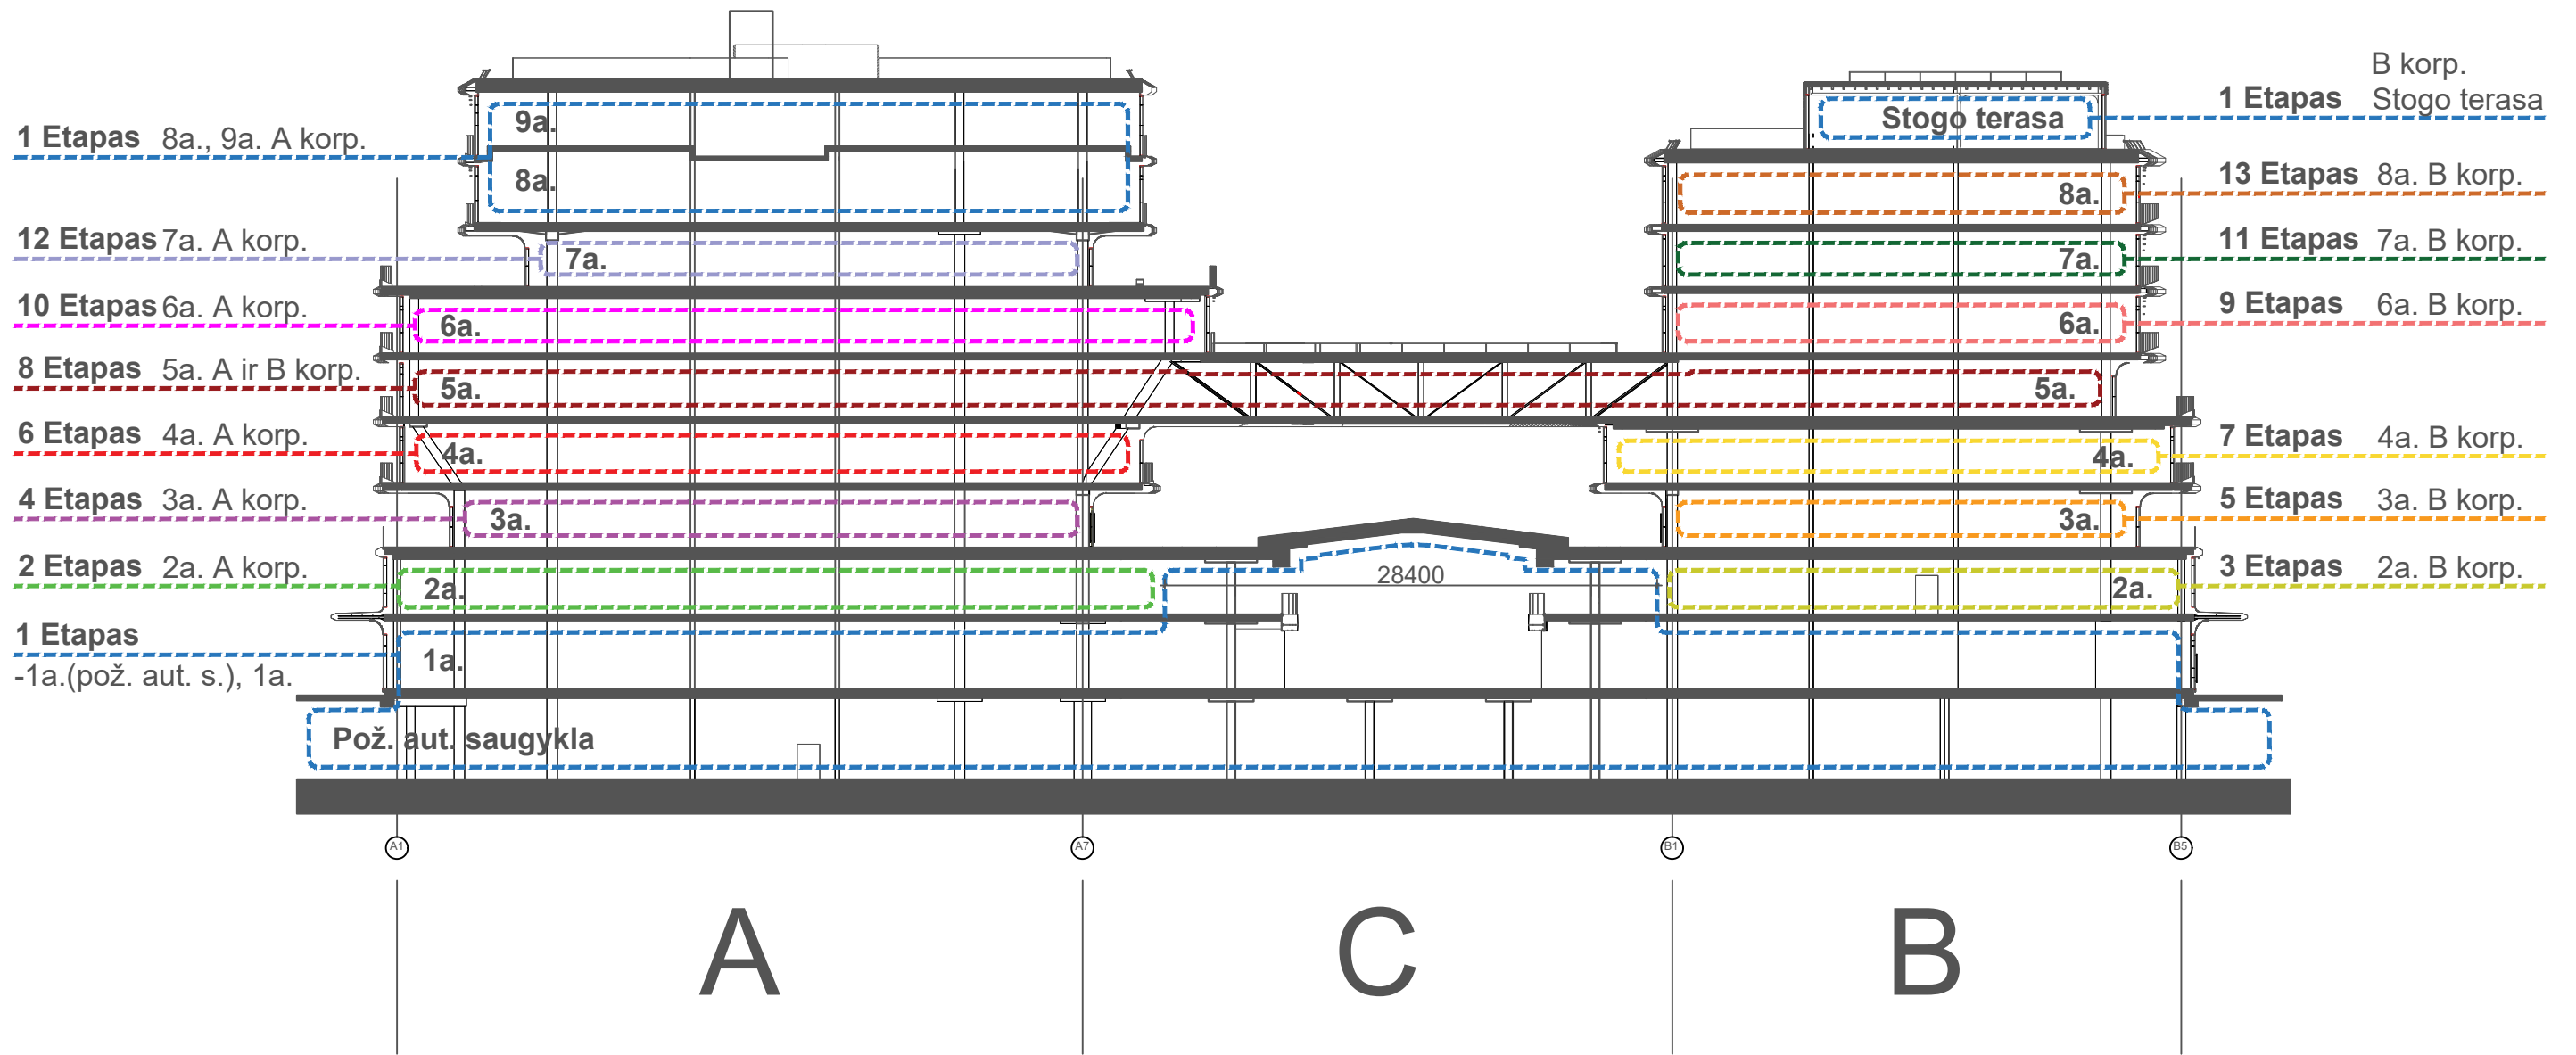


Etapas	Aukštas	Korpusas
1	-1 (pož. aut. saugykla); 1; 2; 8; 9; Stogo terasa	C (pagal nurodytą matmenį) A A A B
2	2	A
3	2	B
4	3	A
5	3	B
6	4	A
7	4	B
8	5	A ir B
9	6	B
10	6	A
11	7	B
12	7	A
13	8	B

GEN. PROJEKTUOTOJAS UAB TEIKONTA				A1656	PV	E. RAILÉ	2024 04 19
Zaha Hadid Architects 101 Goswell Road, London EC1V 7EZ TEL. +44 20 7253 5147 FAX. +44 20 7251 8322				KOMPLEKSO PAVADINIMAS: ADMINISTRACINĖS PASKIRTIES PASTATAS RINKTINĖS G. 3, VILNIAUS M., STATYBOS PROJEKTAS			
ATESTATO NR.	PROJEKTUOTOJAS UAB TEIKONTA	UAB TEIKONTA Konstitucijos pr. 7, Vilnius TEL. +370 5 2487272		STATINIO PAVADINIMAS: ADMINISTRACINIS PASTATAS			
A1656	PV	E. RAILÉ	2024 04 19	BREŽINIO PAVADINIMAS: Statybos etapų schema			M 1:250 LAIDA A
	Arch.	V. PRIŠČEPIONOKAS	2024 04 19	TEKSTINIS ŽYMUO:			LAPAS 1
It	STATYTOJAS: UAB "Promola", į.k. 304029536 Konstitucijos pr. 7, LT-09308 Vilnius						LAPŲ 2


1 aukštas

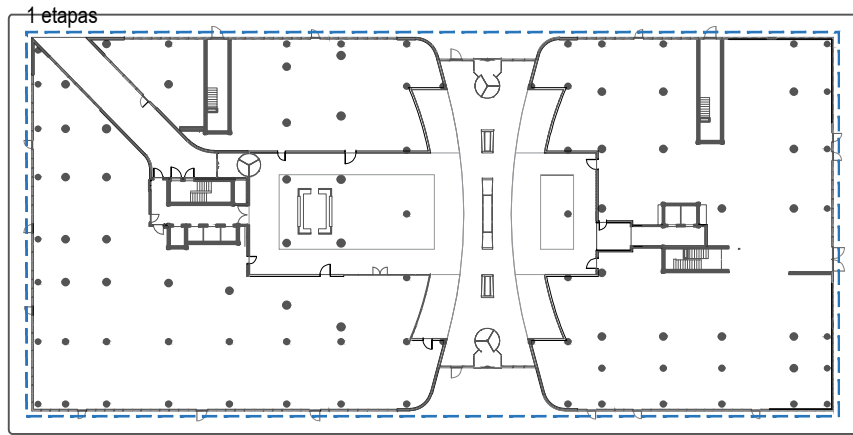


2 aukštas

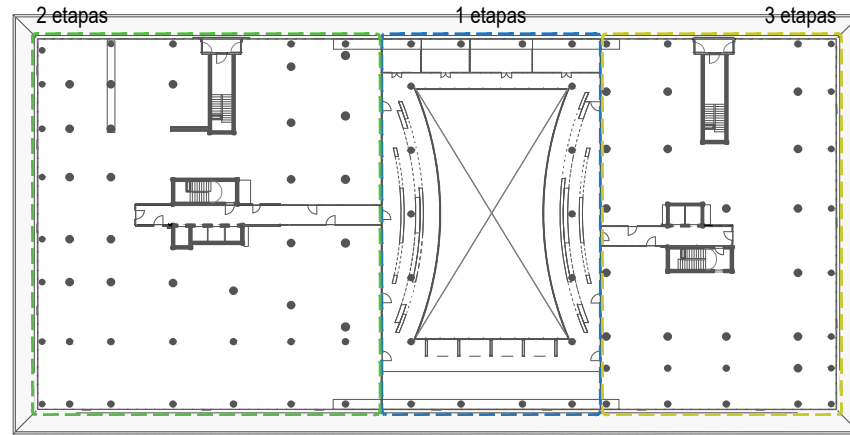


3 aukštas

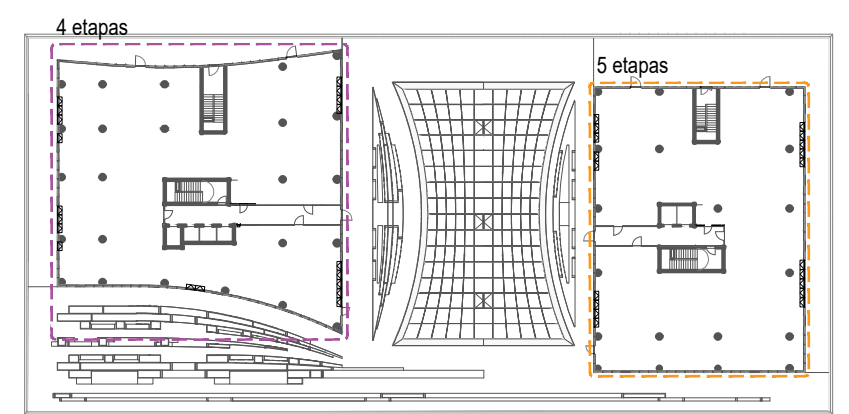


4 aukštas

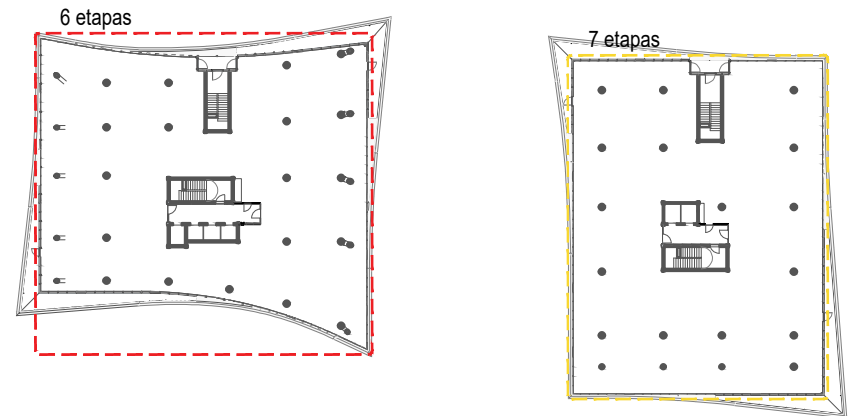


5 aukštas

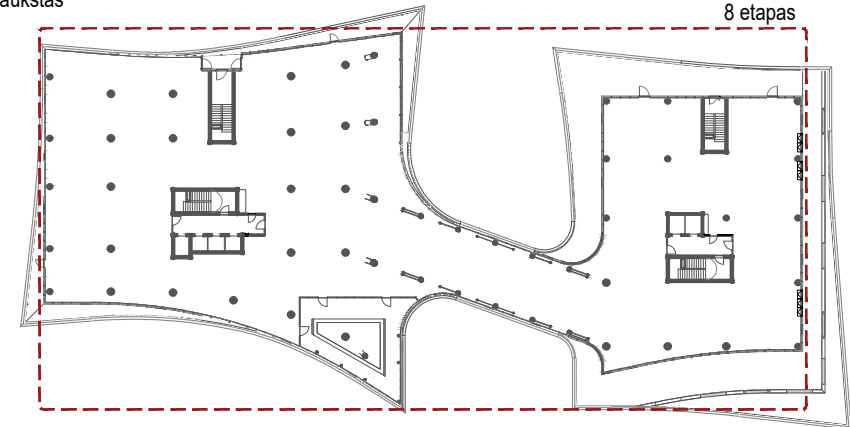


6 aukštas

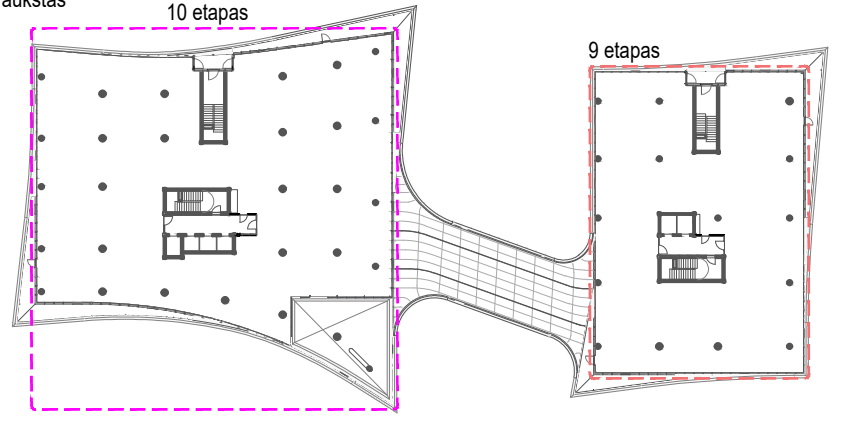


7 aukštas

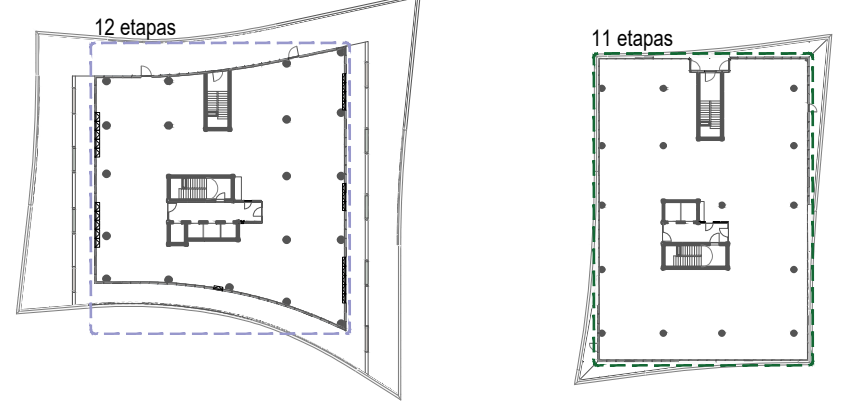


8 aukštas

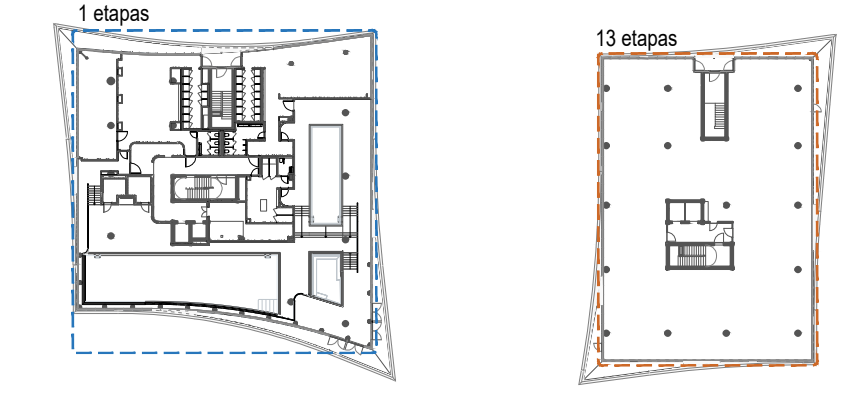

9 aukštas

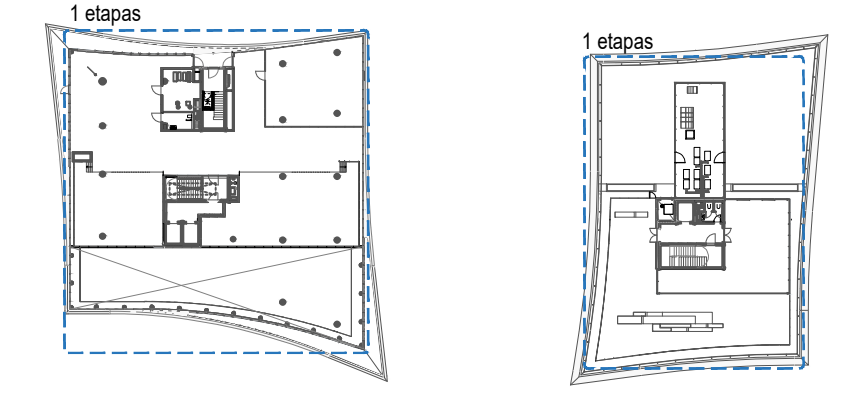

GEN. PROJEKTUOTOJAS				UAB TEIKONTA		A1656	PV	E. RAILĖ	2024 04 19		
Zaha Hadid Architects				Zaha Hadid Architects 101 Goswell Road, London EC1V 7EZ TEL. +44 20 7253 5147 FAX. +44 20 7251 8322		KOMPLEKSO PAVADINIMAS: ADMINISTRACINĖS PASKIRTIES PASTATAS RINKTINĖS G. 3, VILNIAUS M., STATYBOS PROJEKTAS					
ATESTATO NR.	PROJEKTUOTOJAS			UAB TEIKONTA		STATINIO PAVADINIMAS: ADMINISTRACINIS PASTATAS					
	A1656	PV	E. RAILĖ	2024 04 19							
	Arch.			V. PRIŠČEPIONOKAS		2024 04 19					
BREŽINIO PAVADINIMAS:				M 1:250		LAIDA		A			
STATYTOJAS:				UAB "Promola", į.k. 304029536 Konstitucijos pr. 7, LT-09308 Vilnius		TEKSTINIS ŽYMUO:		LAPAS		LAPŲ	
It								2		2	

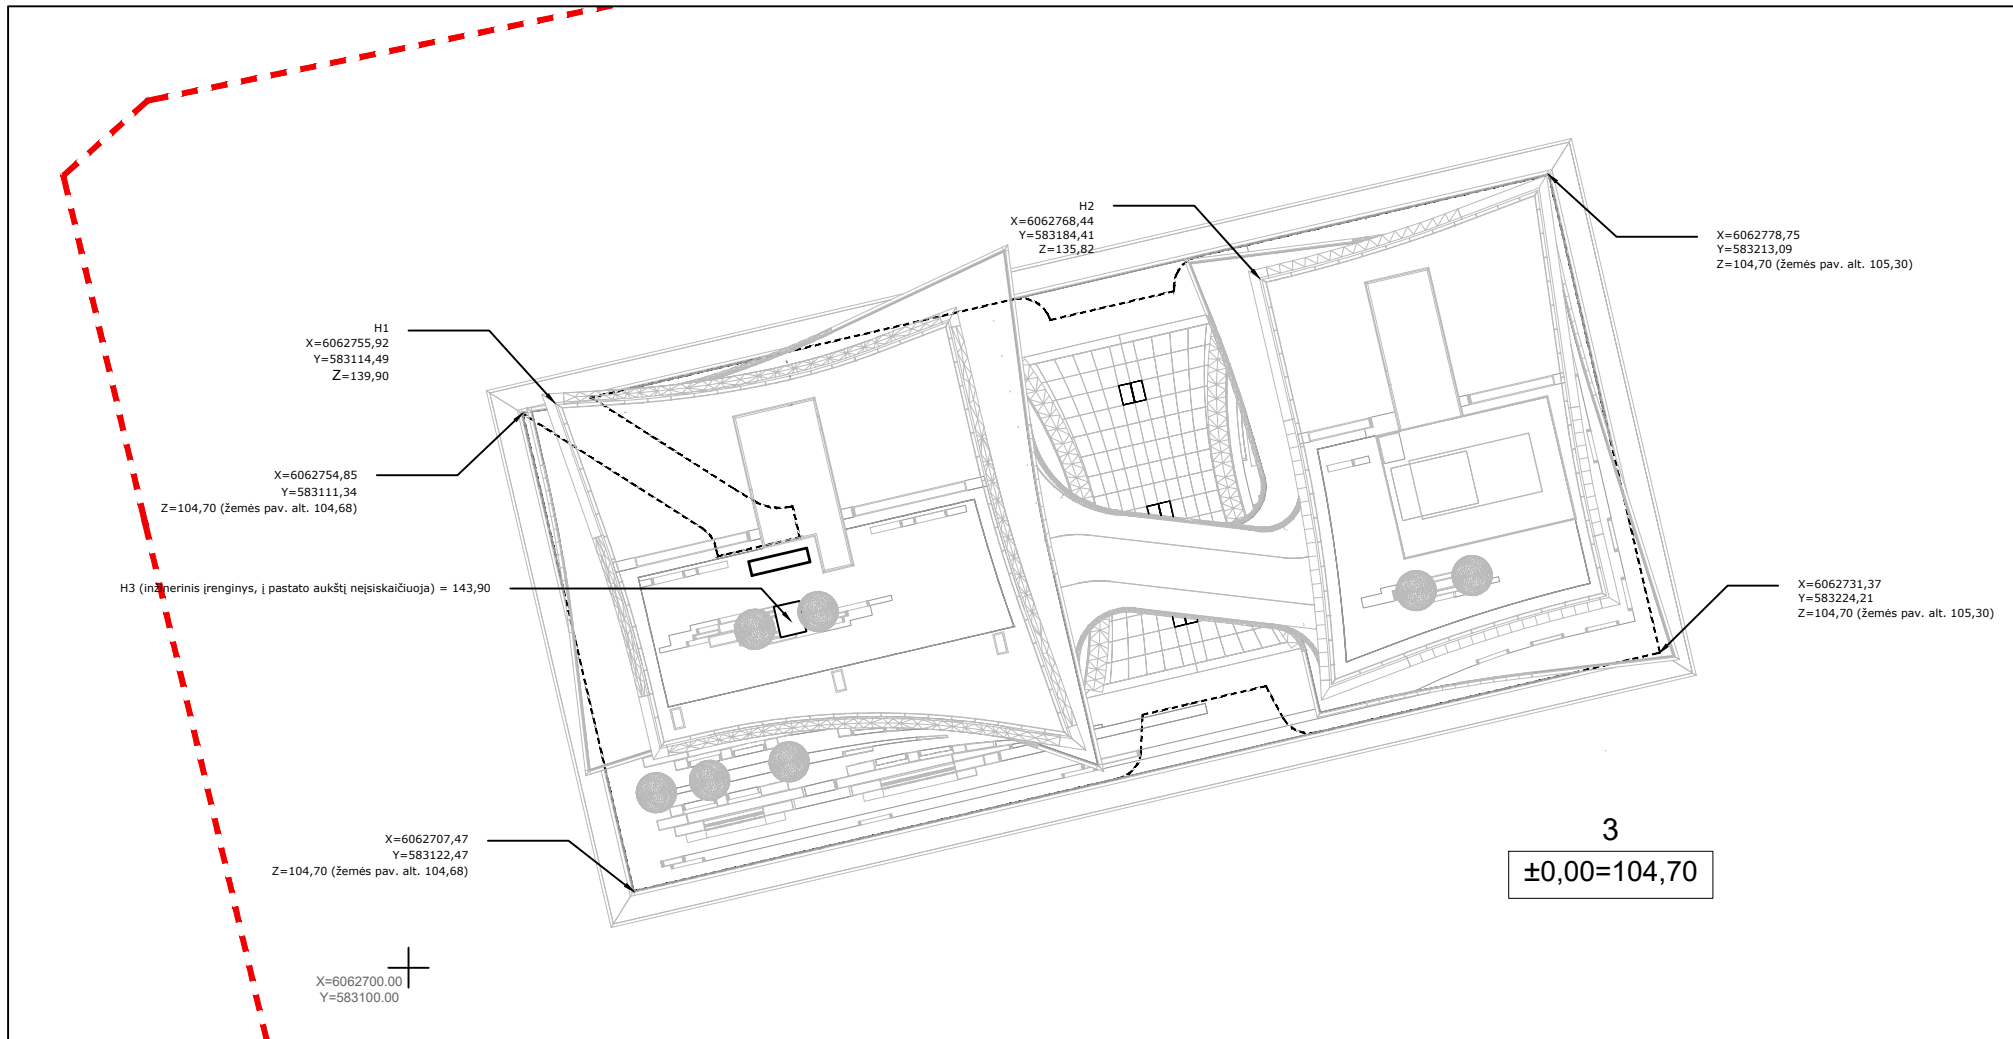


UAB „ID Vilnius“
GIS sk.
2024 05 22
Nr. PP_2548


ALTITUDŽIŲ REIKŠMĖS		
Eil. Nr.	Aprašymas	Reikšmė (metrais)
H1	Pastato dalies parapeto viršaus altitudė	139,90
H2	Pastato dalies parapeto viršaus altitudė	135,82
H3	Inžinerinio įrenginio viršaus altitudė	143,90
3	Pastato 1 aukšto grindų altitudė	104,70
4	Vidutinė žemės paviršiaus altitudė	104,99

Koordinacių sistema: LKS94
Aukščių sistema: LAS0

GEN. PROJEKTUOTOJAS UAB TEIKONTA Konstitucijos pr. 7, Vilnius TEL. +370 5 2487272		UAB TEIKONTA Konstitucijos pr. 7, Vilnius TEL. +370 5 2487272	A1656	PV	E. RAILĖ	2024 01
Zaha Hadid Architects 101 Goswell Road, London EC1V 7EZ TEL. +44 20 7253 5167 FAX. +44 20 7251 8322		KOMPLEKSO PAVADINIMAS: ADMINISTRACINĖS PASKIRTIES PASTATAS RINKTINĖS G. 3, VILNIAUS M., STATYBOS PROJEKTAS				
ATESTATO NR.	PROJEKTUOTOJAS UAB TEIKONTA Konstitucijos pr. 7, Vilnius TEL. +370 5 2487272	STATINIO PAVADINIMAS: ADMINISTRACINIS PASTATAS				
A1656	PV	E. RAILĖ	2024 01	BREŽINIO PAVADINIMAS: M 1:250 LAIDA A		
	PDV	E. RAILĖ	2024 01	Grafinis priedas		
	Arch.	V. PRIŠČEPIONOKAS	2024 01	TEKSTINIS ŽYMUO: LAPAS LAPŲ 1 1		
lt	STATYTOJAS: UAB "Promola", į.k. 304029536 Konstitucijos pr. 7, LT-09308 Vilnius	UT-306/22 -TP-SA				

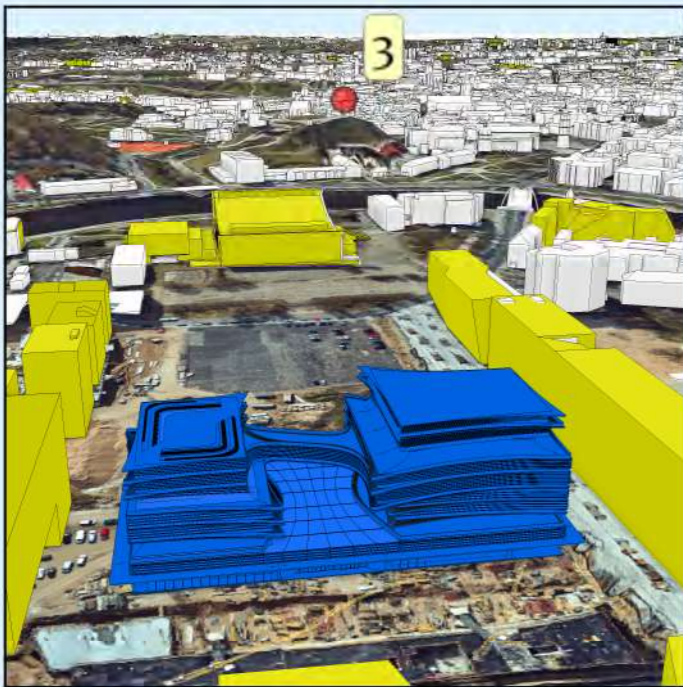



140.00 m.

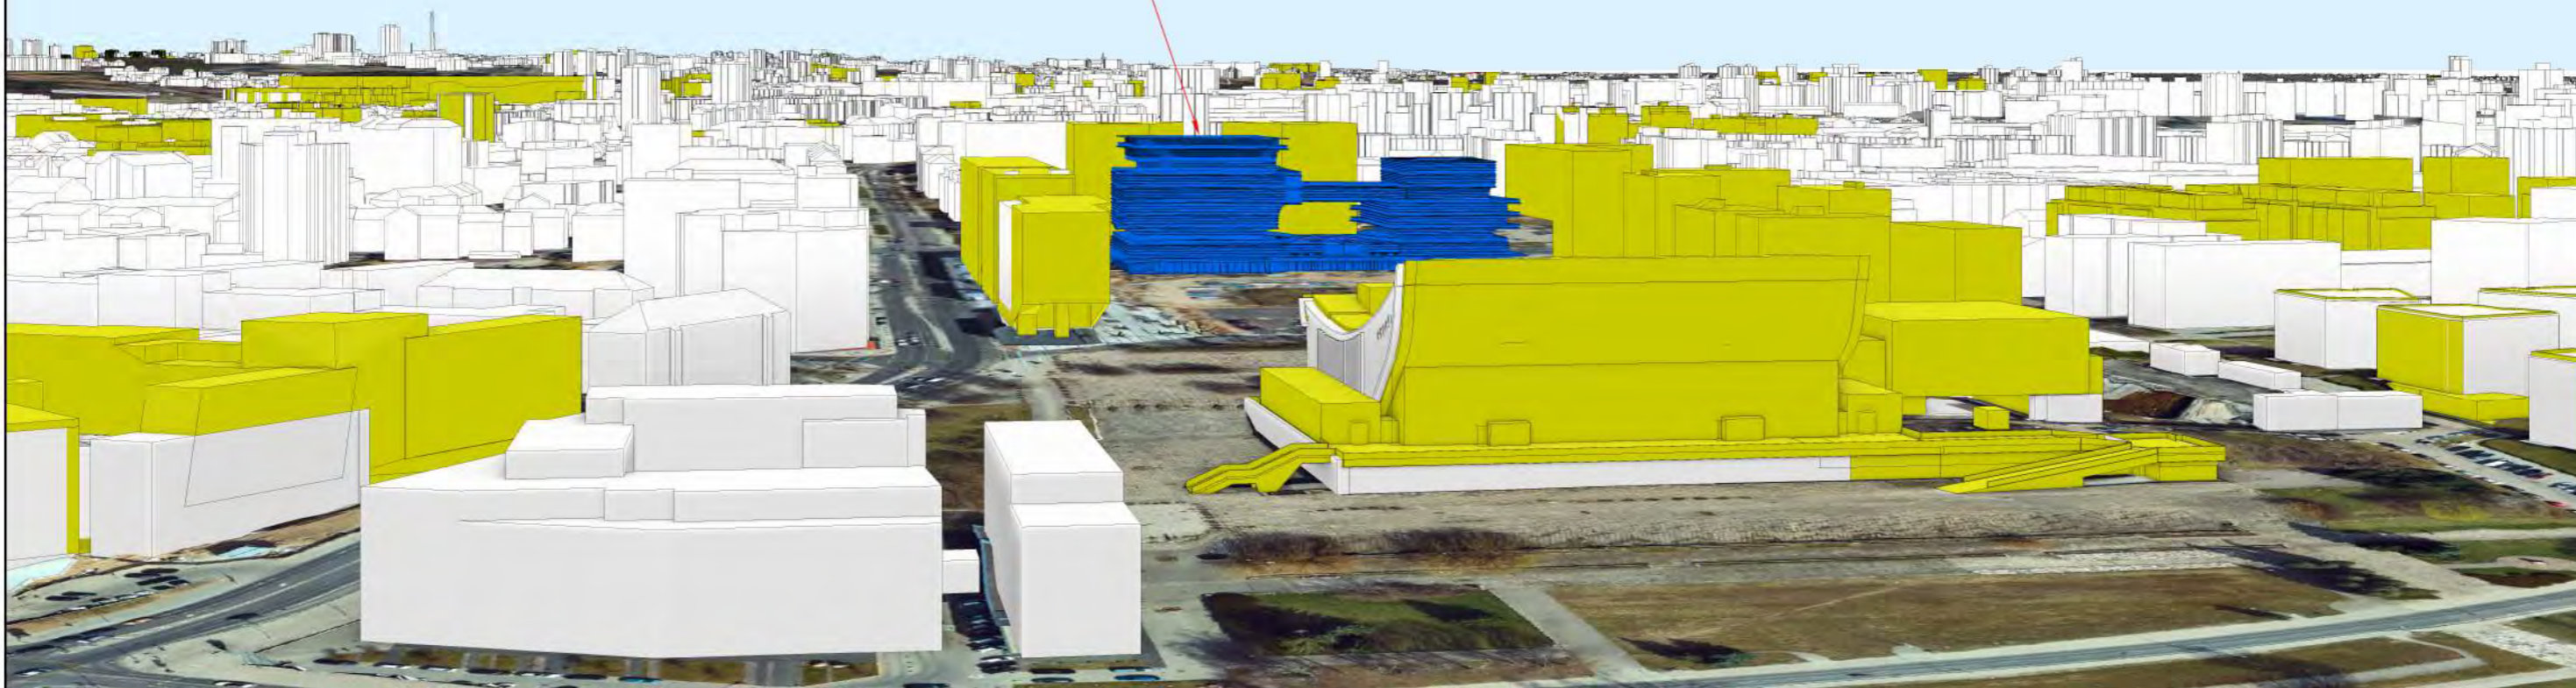

Žymėjimas:

	Esama situacija
	Objektas
	Geoportalo "Vilniaus 3D planas" objektai



		Objektas	Administracinis pastatas Rinktinės g. 3, statybos projektas, 2	
		variantas	2022-06-28	Objekto numeris 1984
GIS poskyris		Užsakovas	UAB „Unitectus“	
GIS inžinierius	K. Dambrauskas	Brėžinys	Virtuali panorama - Nr. 3 - Gedimino kalnas III (į Žirmūnus)	
		Stebėjimo taškas	X= 583223,2	Atstumas iki objekto (km) - 0,79
			Y= 6061917,68	Koordinatų sistema - LKS-94
			Z= 157,27	Aukščių sistema - LAS07

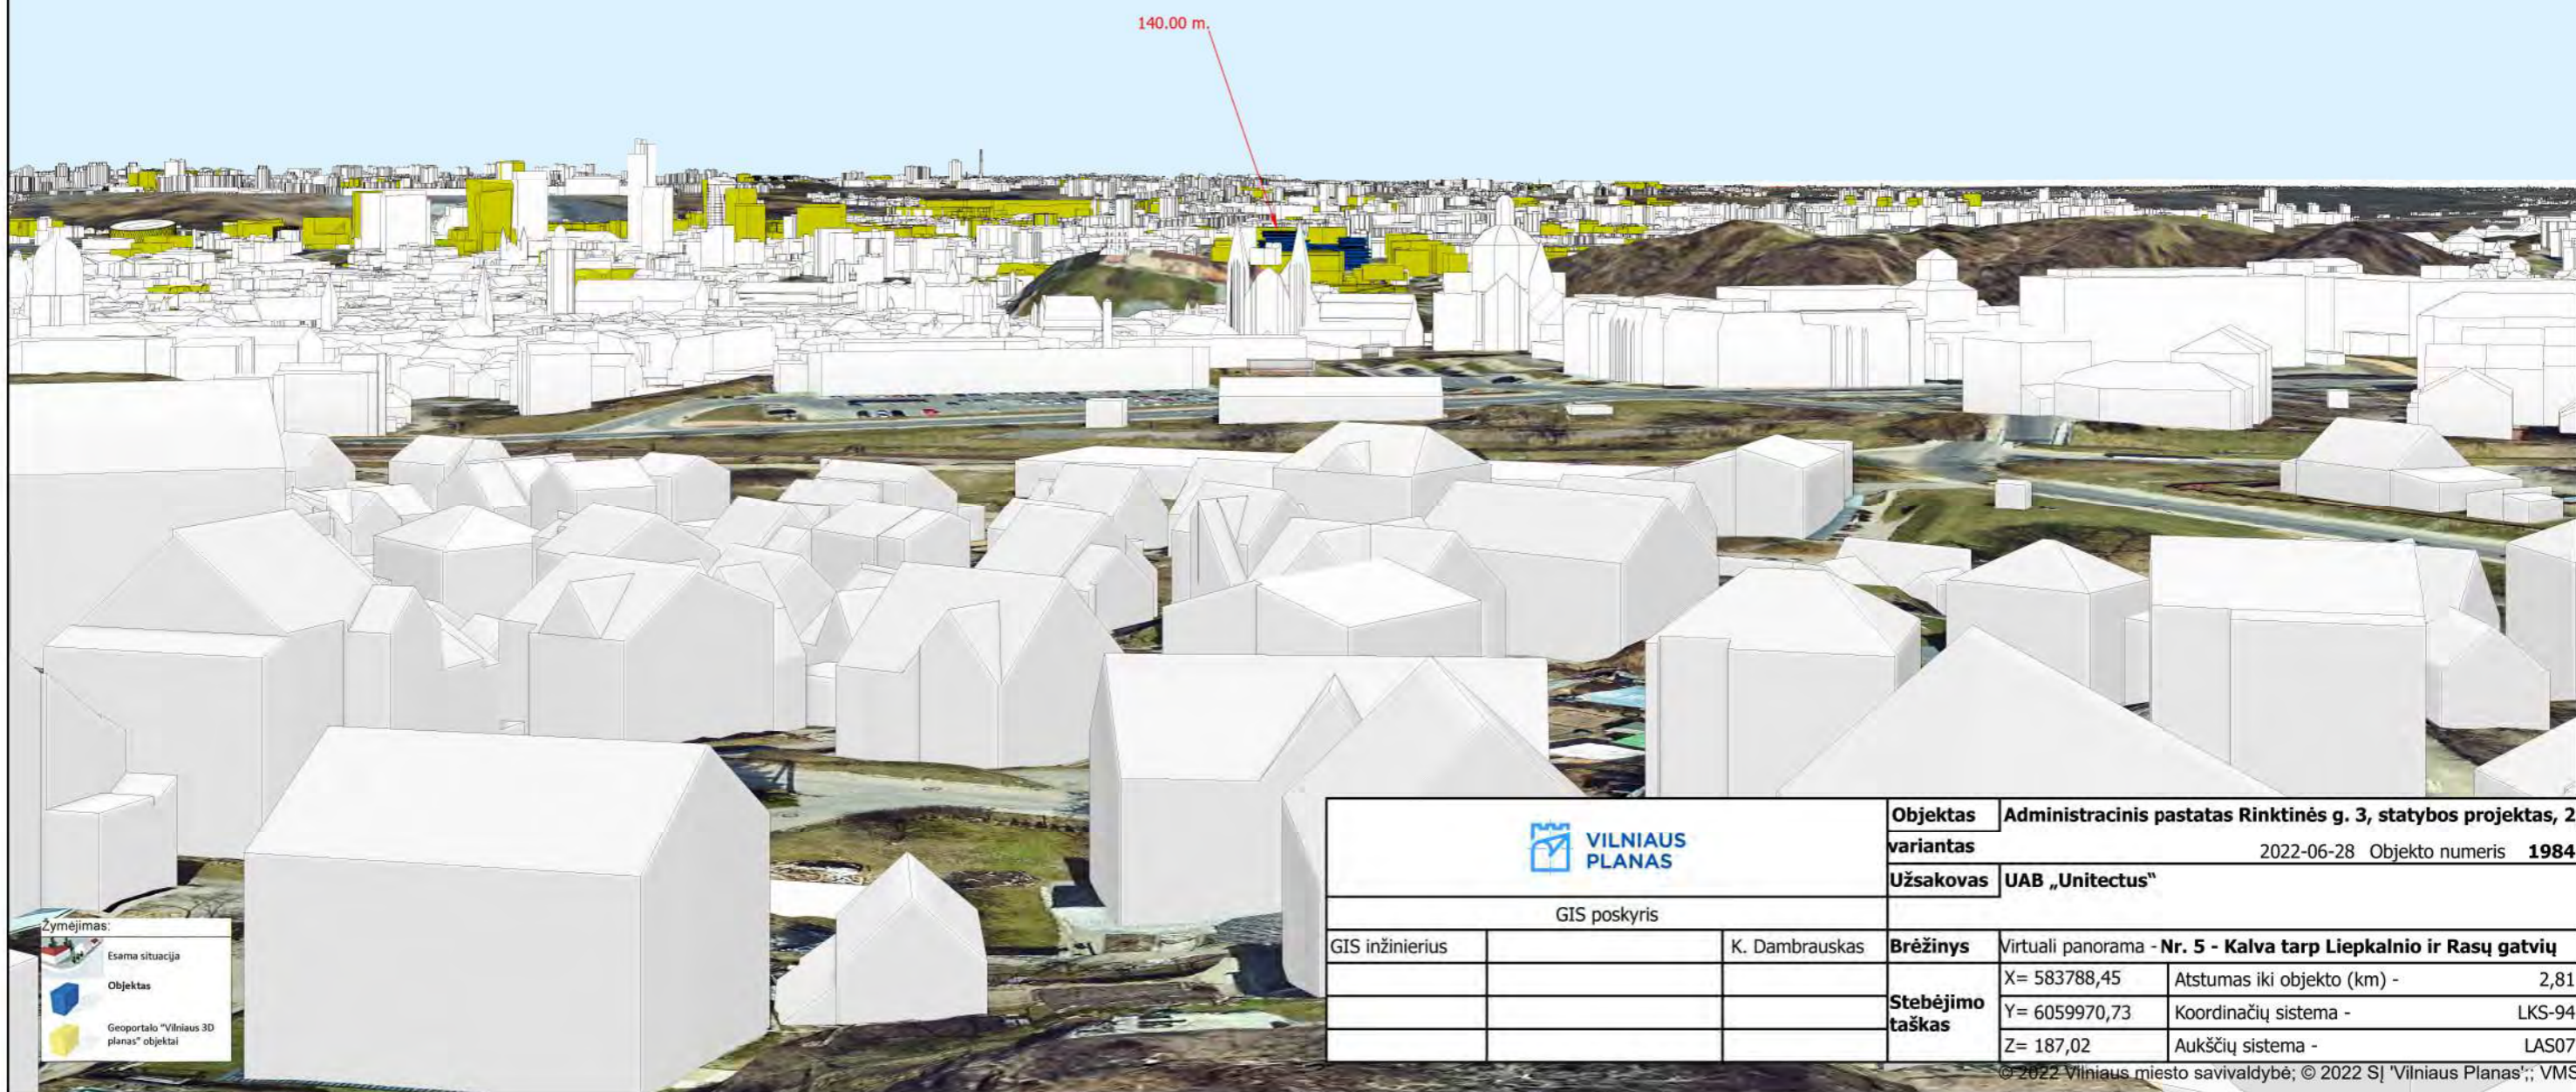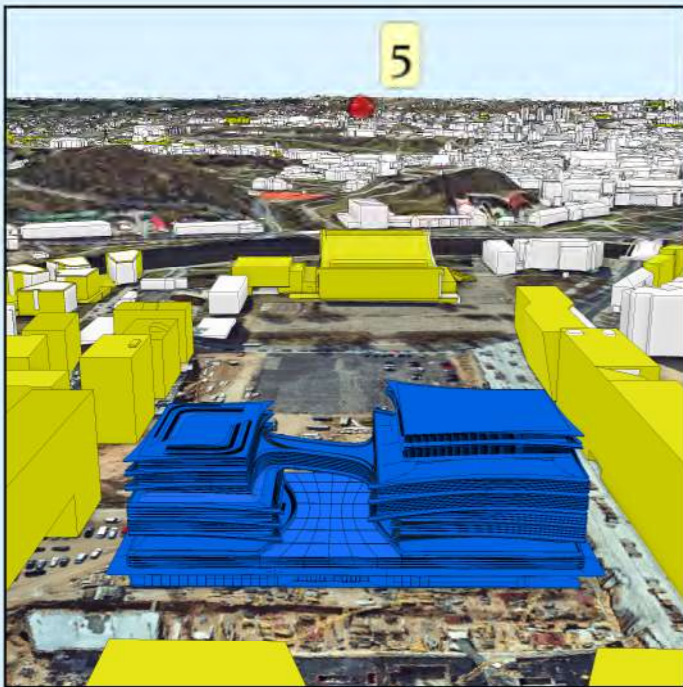

Žymėjimas:

	Esama situacija
	Objektas
	Geoportalo "Vilniaus 3D planas" objektai




		Objektas	Administracinis pastatas Rinktinės g. 3, statybos projektas, 2	
		variantas	2022-06-28	Objekto numeris 1984
		Užsakovas	UAB „Unitectus“	
GIS poskyris				
GIS inžinierius		K. Dambrauskas	Brėžinys	Virtuali panorama - Nr. 5 - Kalva tarp Liepkalnio ir Rasų gatvių
			Stebėjimo taškas	X= 583788,45 Atstumas iki objekto (km) - 2,81
				Y= 6059970,73 Koordinačių sistema - LKS-94
				Z= 187,02 Aukščių sistema - LAS07

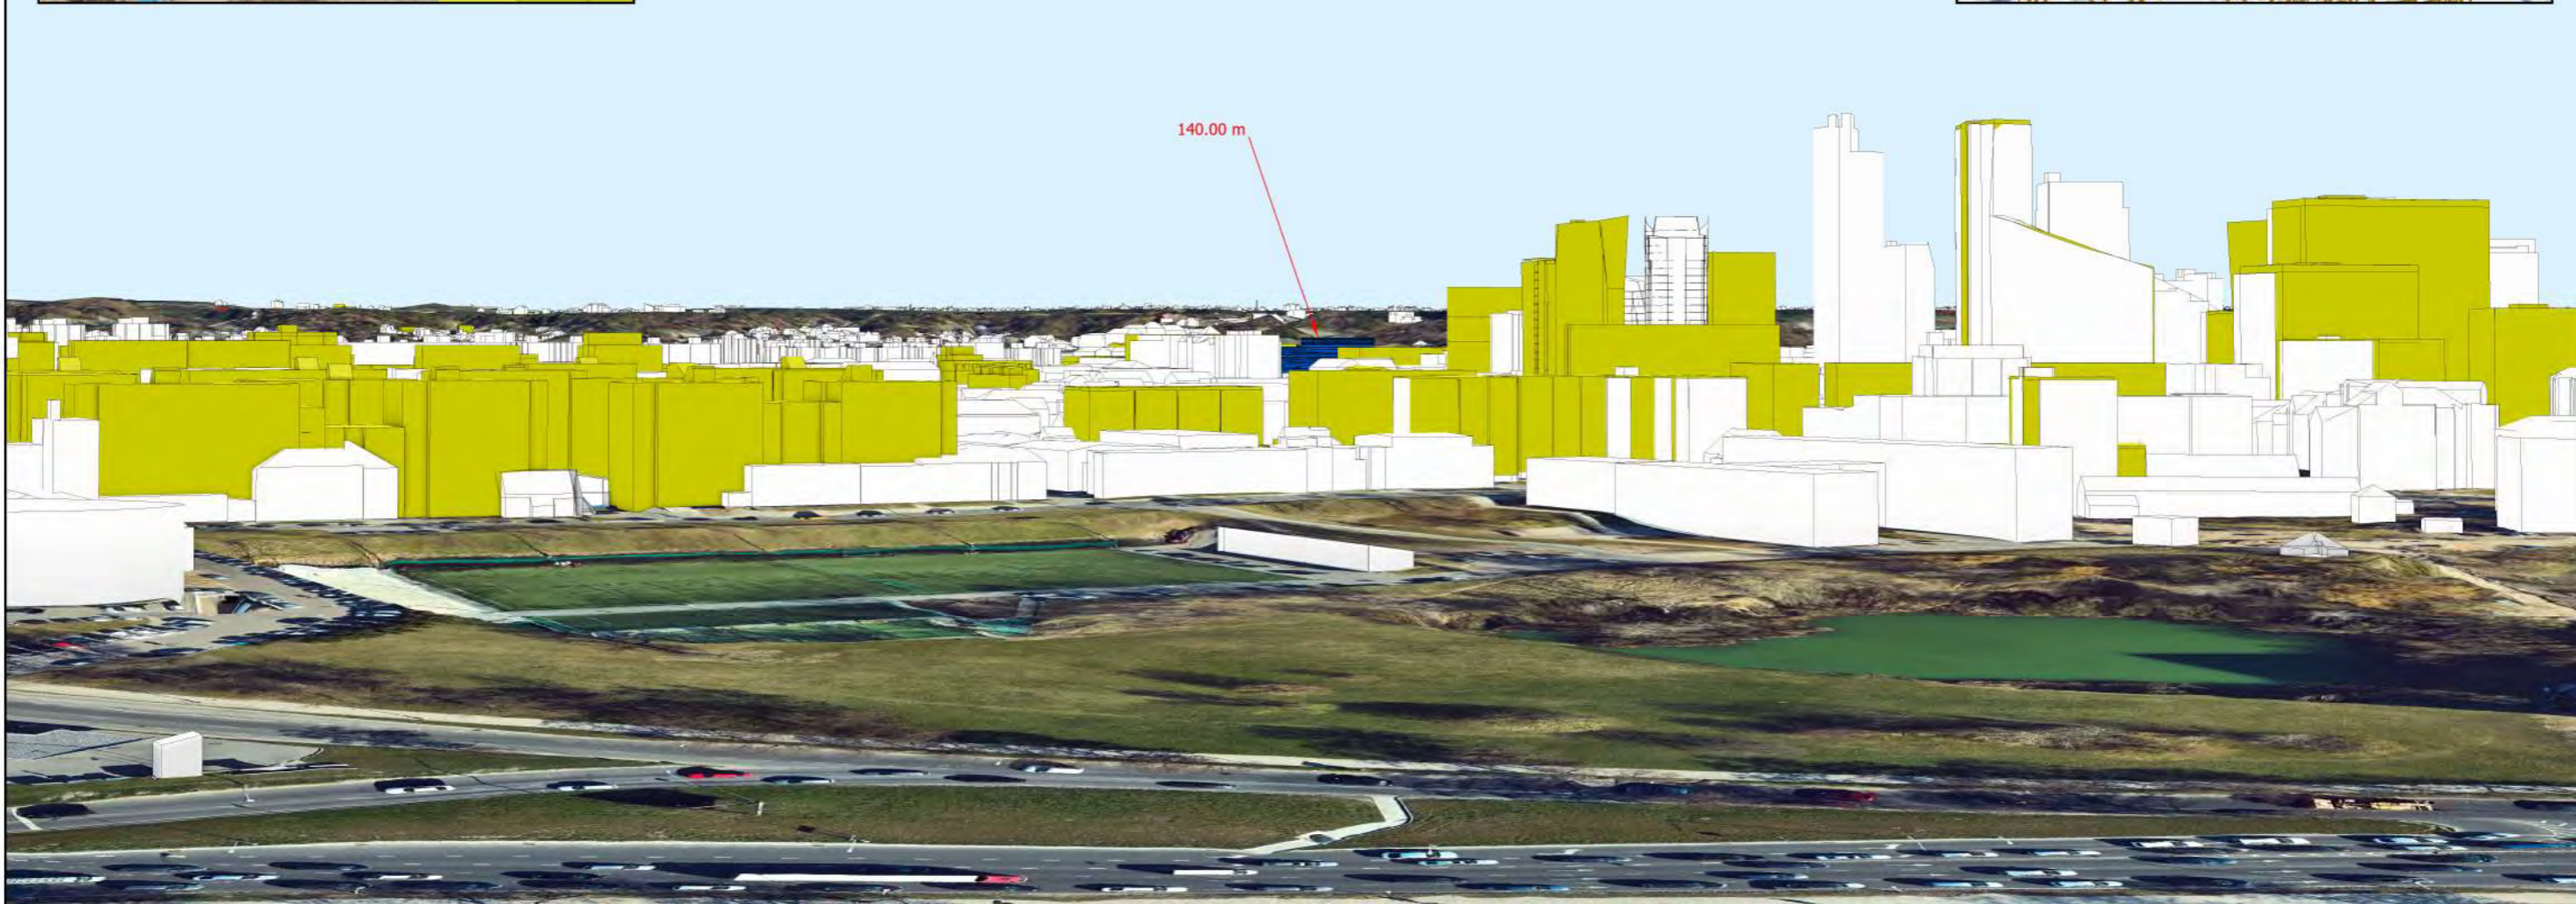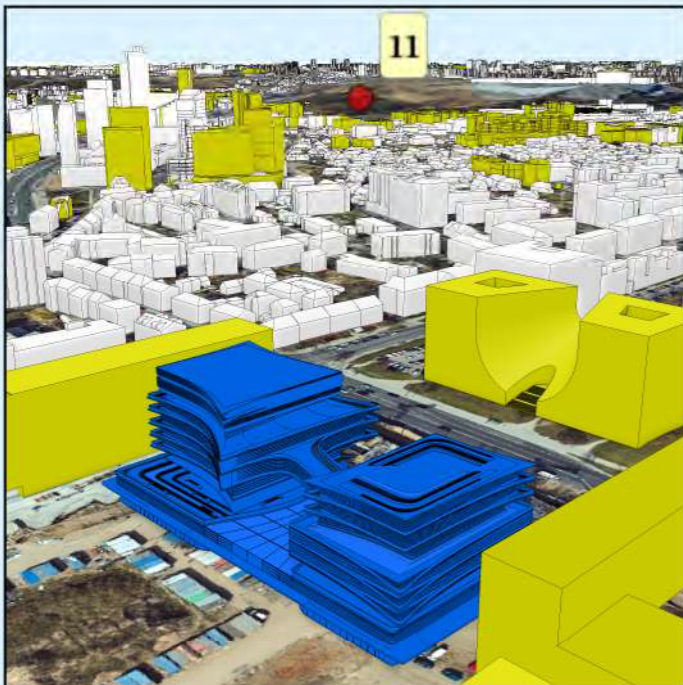

Žymėjimas:

	Esama situacija
	Objektas
	Geoportalo "Vilniaus 3D planas" objektai

		Objektas	Administracinis pastatas Rinktinės g. 3, statybos projektas, 2		
		variantas	2022-06-28 Objekto numeris 1984		
		Užsakovas	UAB „Unitectus“		
GIS poskyris					
GIS inžinierius		K. Dambrauskas	Brėžinys	Virtuali panorama - Nr. 11 - Šeškinės kalva (aukštai)	
			Stebėjimo taškas	X= 581410,71	Atstumas iki objekto (km) - 2,02
				Y= 6063855,21	Koordinacių sistema - LKS-94
				Z= 135,85	Aukščių sistema - LAS07

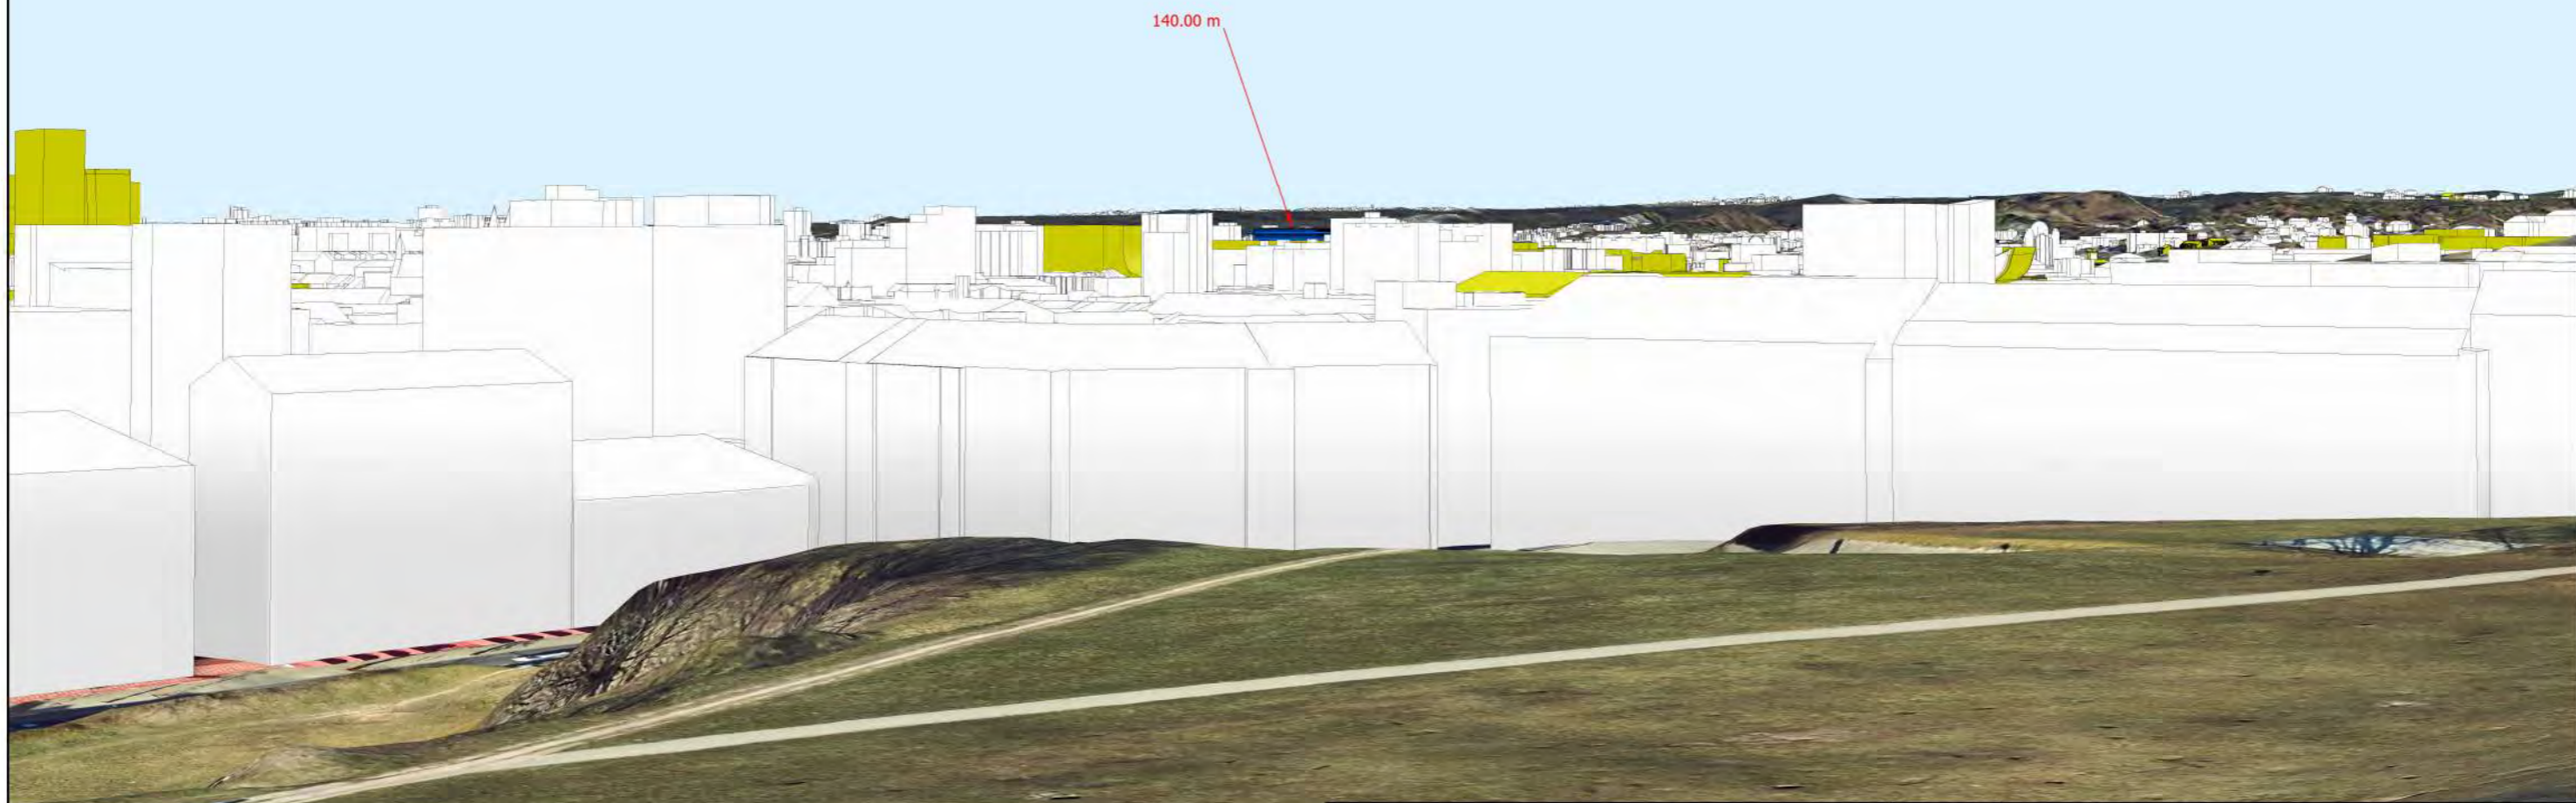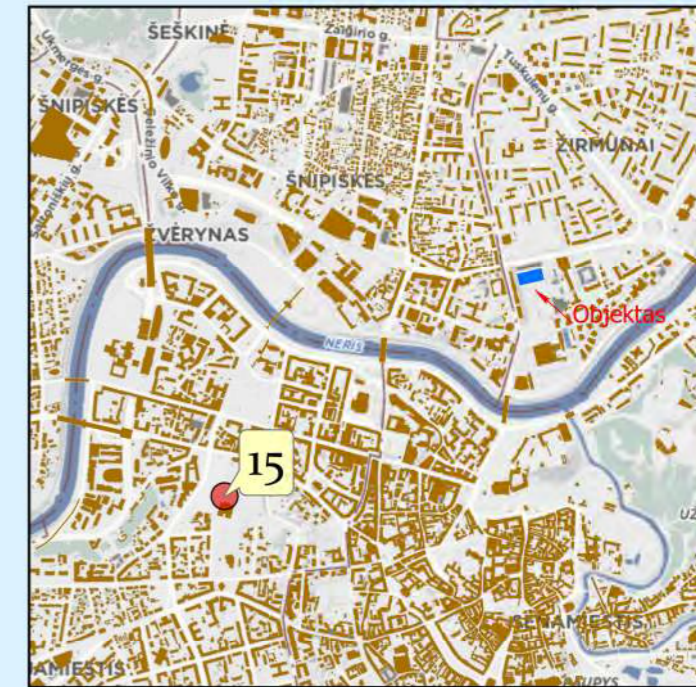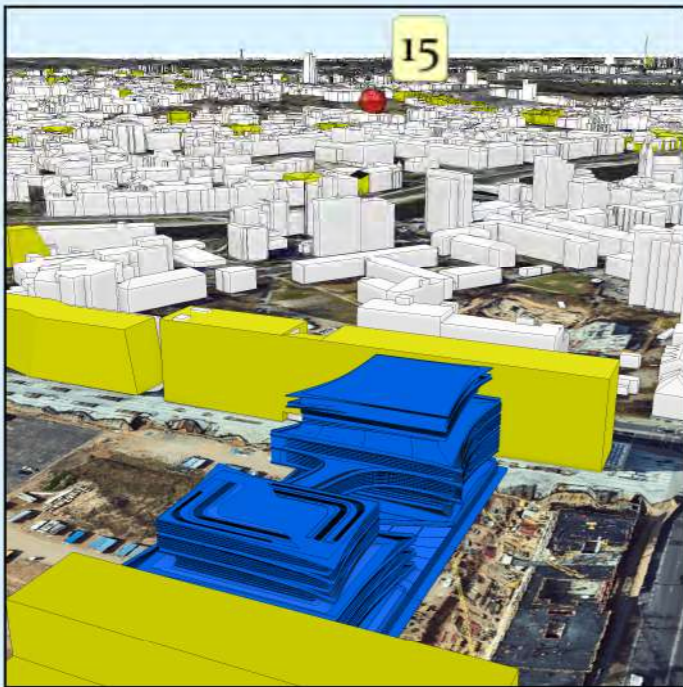

140.00 m

Žymėjimas:


	Esama situacija
	Objektas
	Geoportalo "Vilniaus 3D planas" objektai

		Objektas	Administracinis pastatas Rinktinės g. 3, statybos projektas, 2	
		variantas	2022-06-28	Objekto numeris 1984
GIS poskyris		Užsakovas	UAB „Unitectus“	
GIS inžinierius	K. Dambrauskas	Brėžinys	Virtuali panorama - Nr. 15 - Tauro kalnas	
		Stebėjimo taškas	X= 581810,72	Atstumas iki objekto (km) - 1,61
			Y= 6061774,72	Koordinacių sistema - LKS-94
			Z= 134,22	Aukščių sistema - LAS07

TOPOGRAFINIS PLANAS M1:500



Lapas Nr. 1

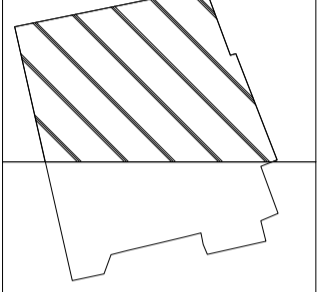


Lapas Nr. 2

Objekto vieta

Paslaugos Nr. THSI-20230224-013094
 Prašymas ir ED duomenys priimti 2023-03-13
 Põžeminių tinklų paslaugos Nr. THSI2-20221117-055696
 Aukščių sistema: LAS07
 Koordinacių sistema: LAS-94m.

Objektas: Topografinis planas				
Adresas: Vilnius m., Seimynikių - Rinkinės g. vės.				
UAB "TIRETAS", 135904788, LT-04310 Vilnius				
Užsakovas: UAB "Hanner"				
UAB "Tiretas", 135904788, LT-04310 Vilnius				
Vido Maciulevičiaus g. 53 - 205 kab.				
Pareigoje	V. Pavardė	Parašas	Data	Topografinis planas-pilnas turinys
Dir. pavaduotojas			2023-02	Mastelis
				Lapas/lapų sk.
				Užsakymas
				23/02-2388
Kvalifikacijos pažymėjimo Nr. IGRV-63S išd. 2012.01.04				

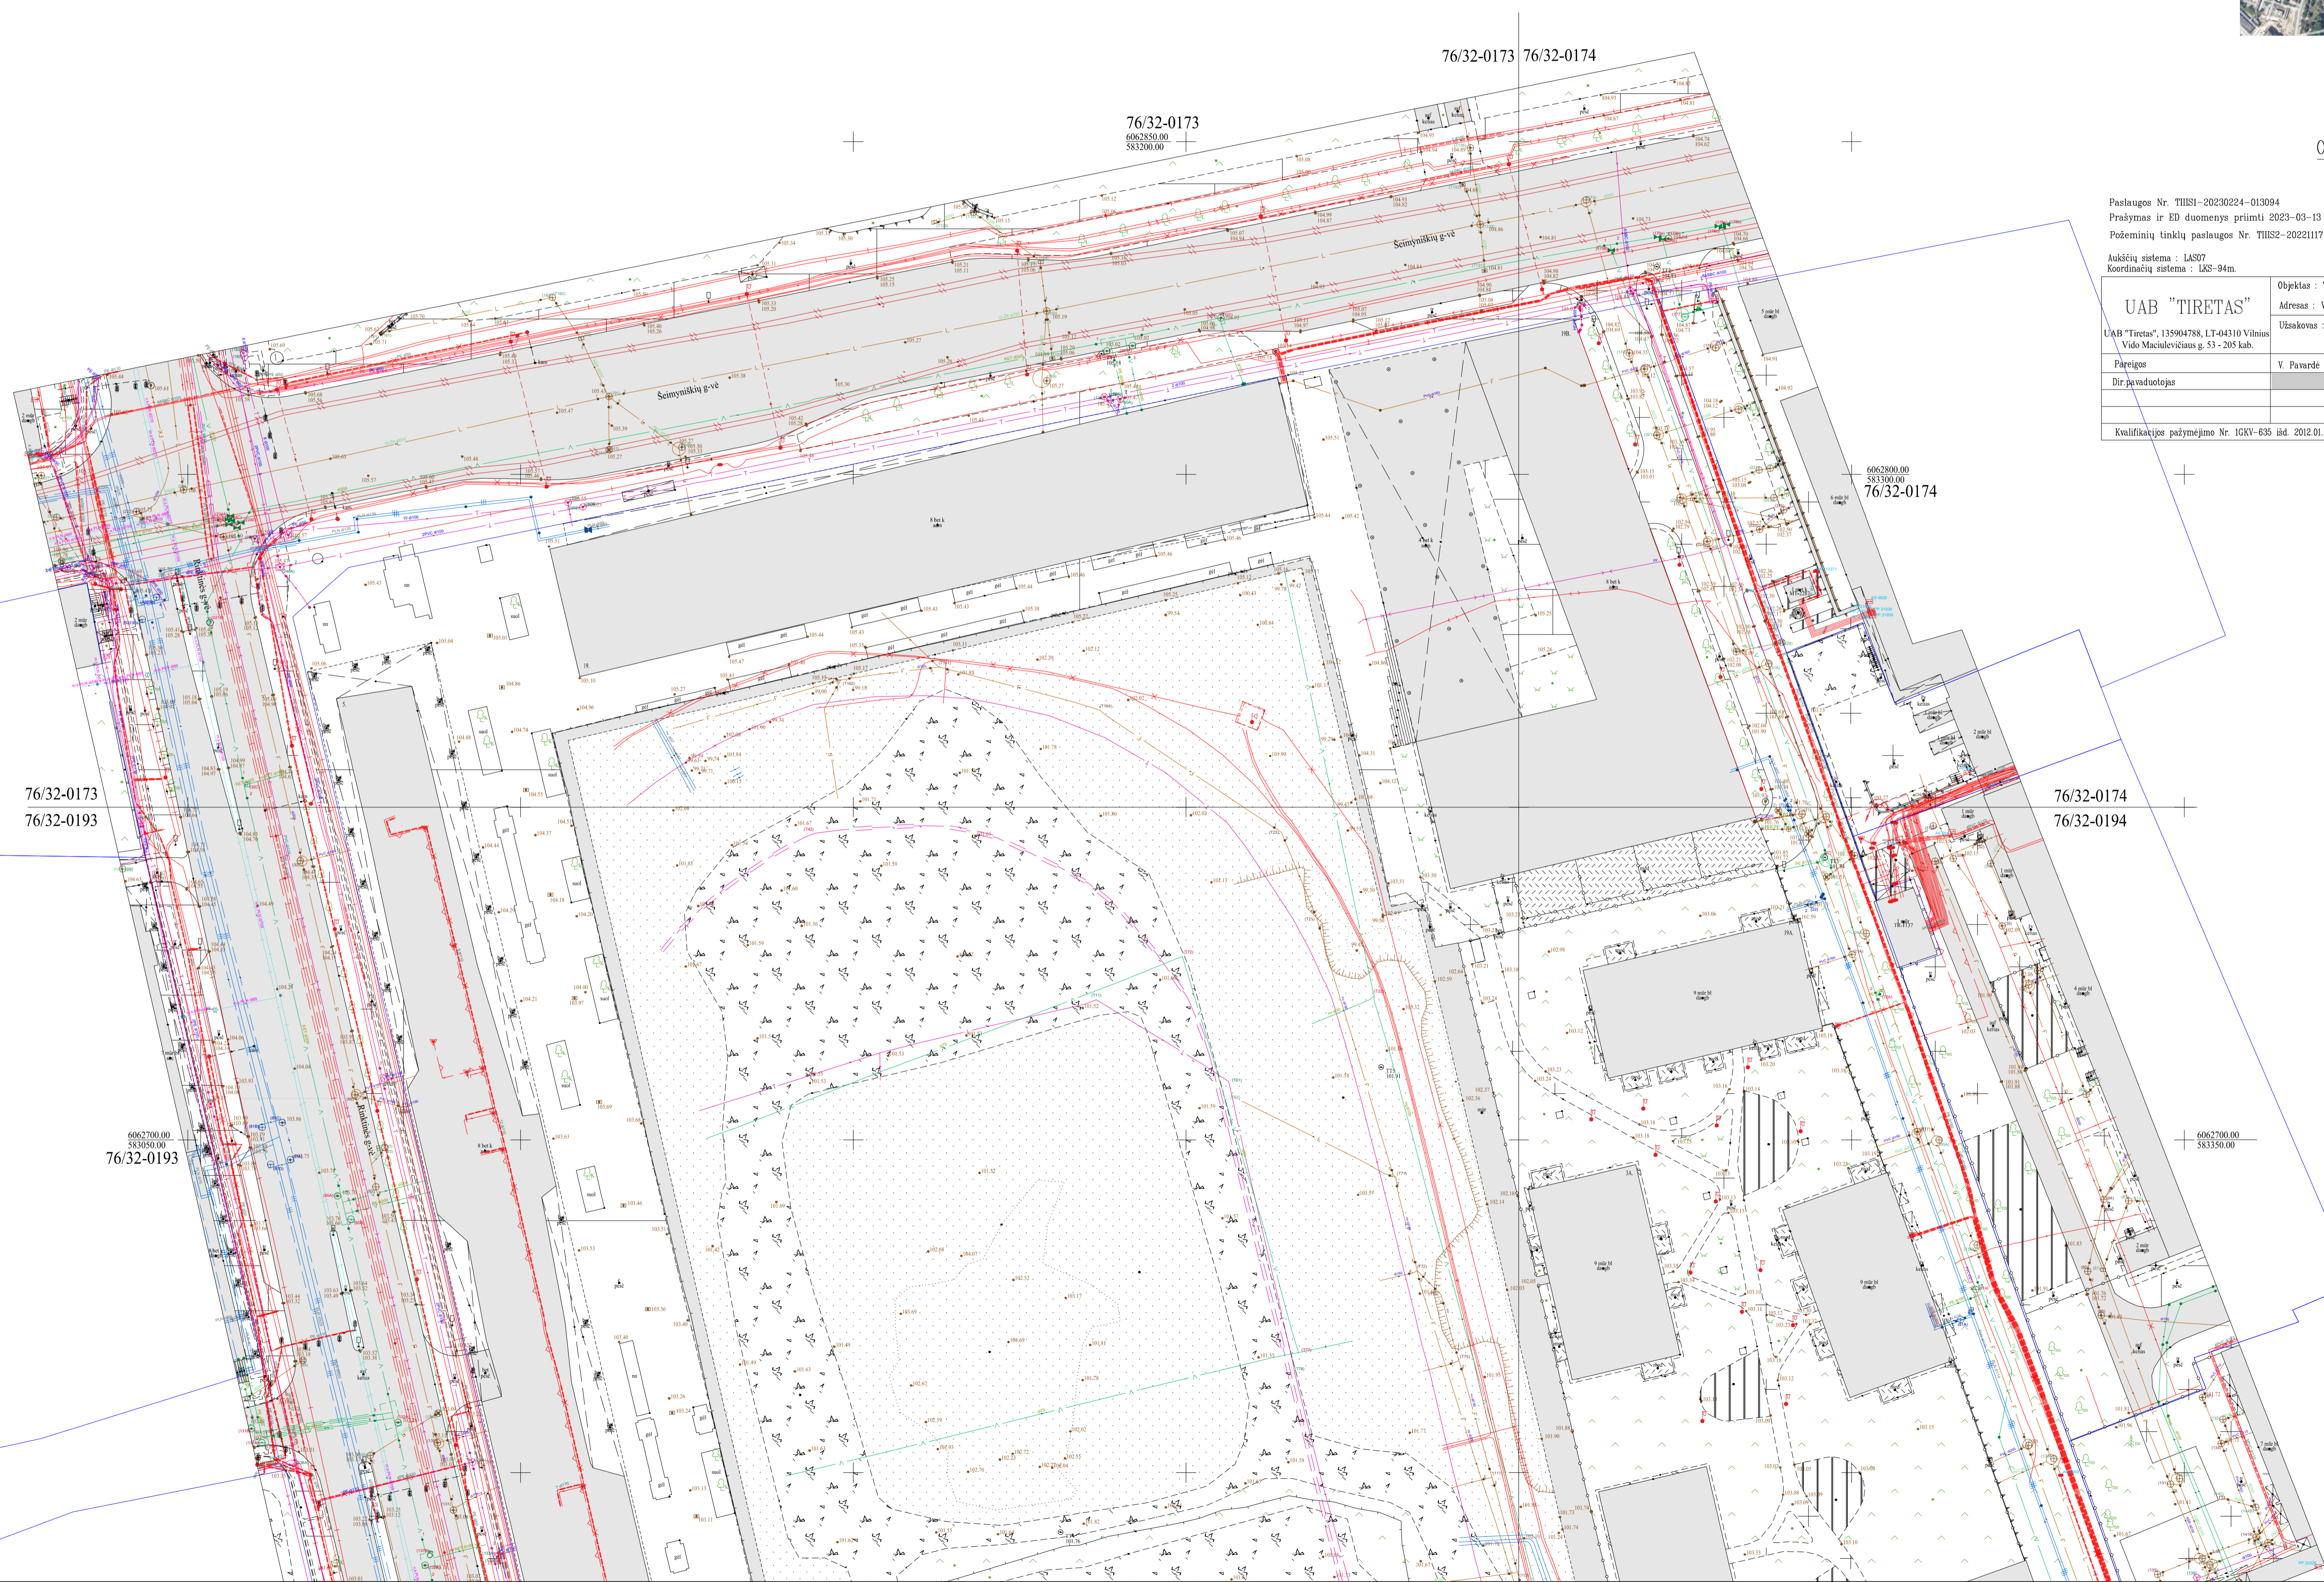

76/32-0173
 6062850.00
 5832000.00

76/32-0173 76/32-0174

6062800.00
 5833000.00
 76/32-0174


76/32-0173
 76/32-0193

6062700.00
 5833500.00
 76/32-0193

76/32-0174
 76/32-0194

6062700.00
 5833500.00

TOPOGRAFINIS PLANAS M1:500

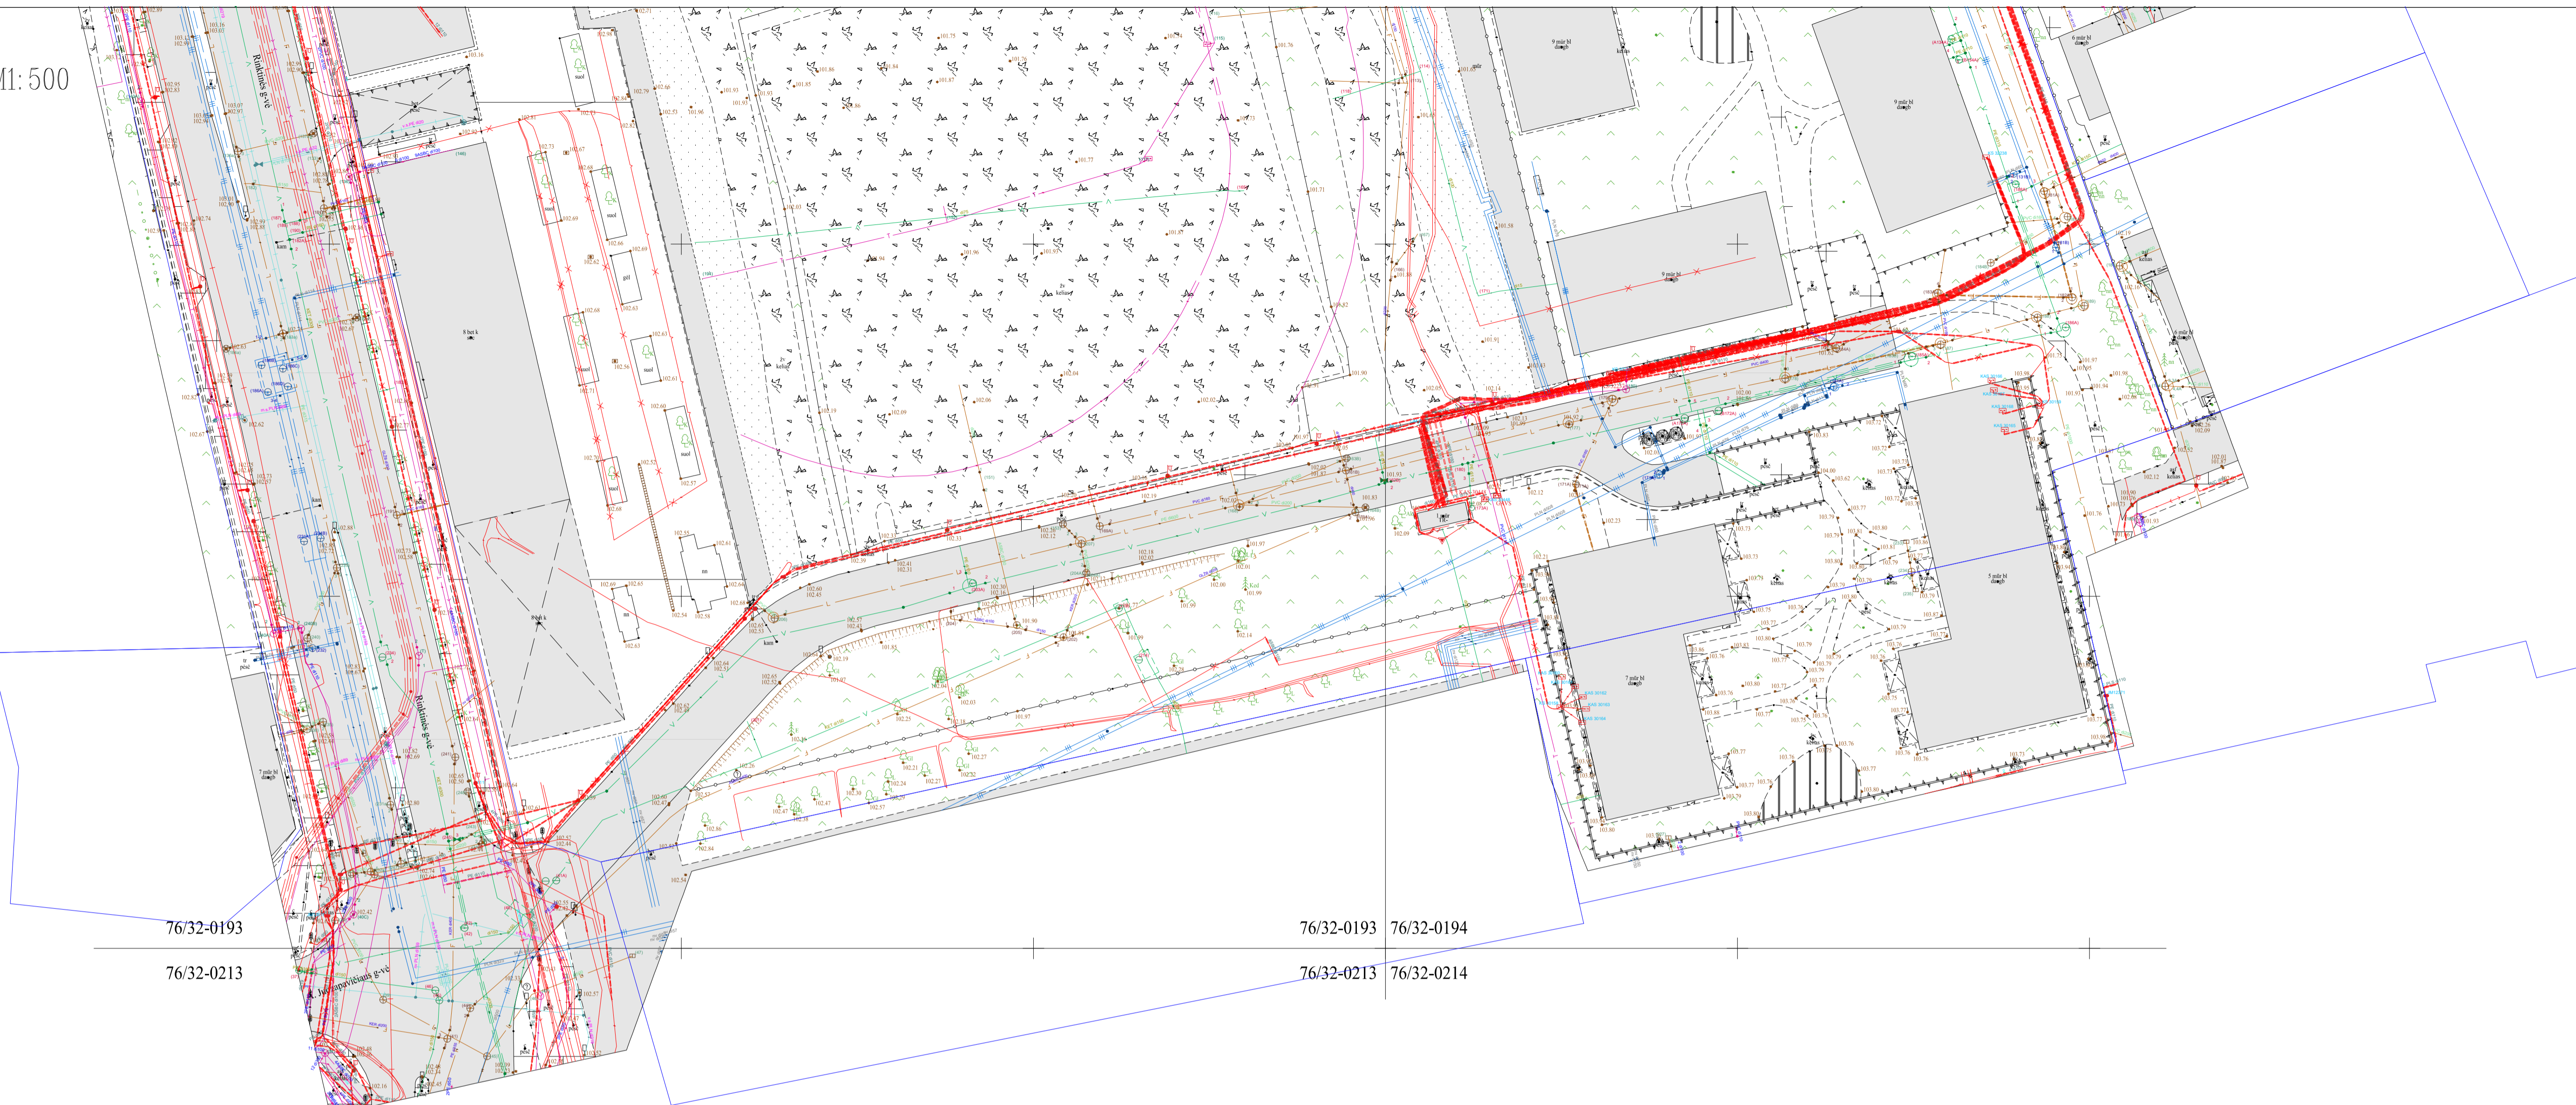

76/32-0193

76/32-0213

76/32-0193

76/32-0194

76/32-0213

76/32-0214



Objekto vieta

Lapas Nr. 1

Lapas Nr. 2

Paslaugas Nr. TIISI-20230224-013094
 Prašymas ir ED duomenys priimti 2023-03-13
 Požeminių tinklų paslaugas Nr. TIISI2-20221117-055696
 Aukščių sistema : LAS07
 Koordinatų sistema : LKS-94m

UAB "TIRETAS" UAB "Tiretas", 135904788, LT-04310 Vilnius Vido Maculevičiaus g. 53 - 205 kab.		Objektas : Topografinis planas Adresas : Vilniaus m., Seimyniškių - Rinktinės g.-vėž Užsakovas : UAB "Hanner"		
Pareigė	V. Pavardė	Parašas	Data	Topografinis planas-pilnas turinys
Dir. pavaduotojas			2023-02	Mastelis
				Lapas/lapų sk.
				Užsakymas
				23/02-2388

Kvalifikacijos pažymėjimo Nr. IGRV-635 Išd. 2012.01.04