




PLANUOJAMA TERITORIJA

76/33 - 0382

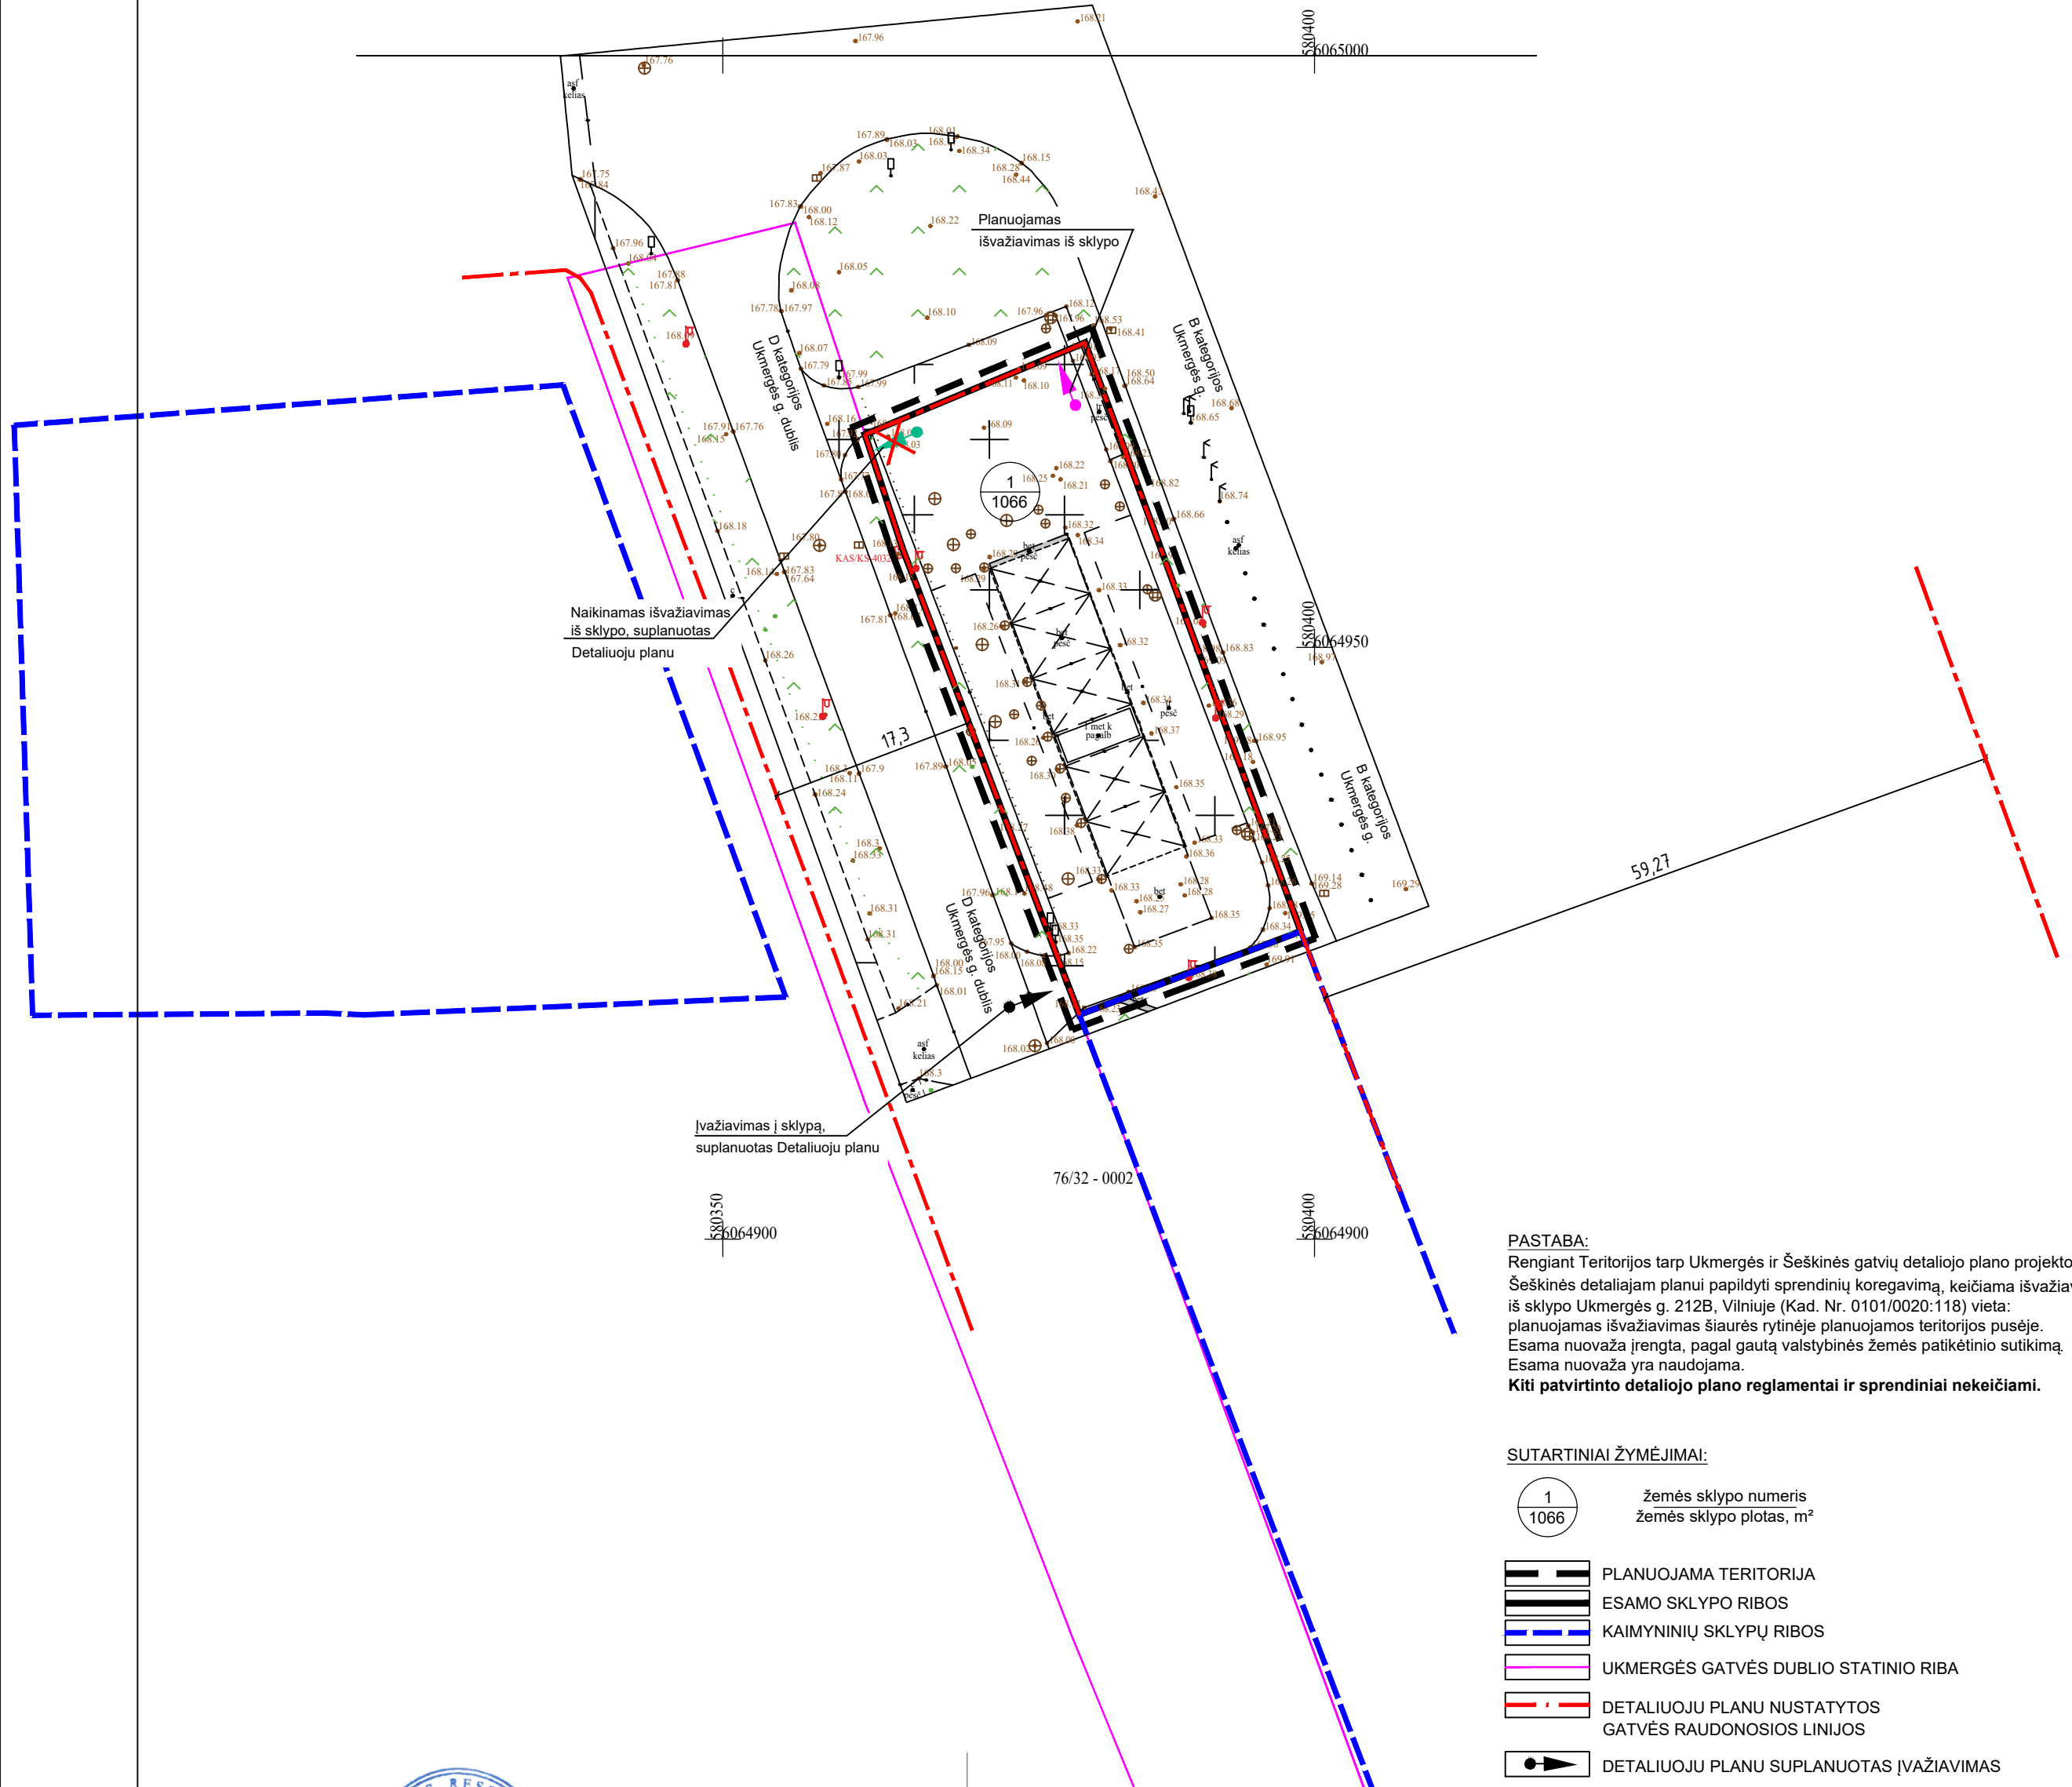

PASTABA:
Rengiant Teritorijos tarp Ukmergės ir Šeškinės gatvių detaliojo plano projekto Šeškinės detaliam planui papildyti sprendinių koregavimą, keičiama išvažiavimo iš sklypo Ukmergės g. 212B, Vilniuje (Kad. Nr. 0101/0020:118) vieta: planuojamas išvažiavimas šiaurės rytinėje planuojamos teritorijos pusėje. Esama nuovaža įrengta, pagal gautą valstybinės žemės patikėtinio sutikimą. Esama nuovaža yra naudojama.
Kiti patvirtinto detaliojo plano reglamentai ir sprendiniai nekeičiami.

SUTARTINIAI ŽYMĖJIMAI:

- žemės sklypo numeris
žemės sklypo plotas, m²
- PLANUOJAMA TERITORIJA
- ESAMO SKLYPO RIBOS
- KAIMYNIŲ SKLYPŲ RIBOS
- UKMERGĖS GATVĖS DUBLIO STATINIO RIBA
- DETALIUOJU PLANU NUSTATYTOS GATVĖS RAUDONOSIOS LINIJOS
- DETALIUOJU PLANU SUPLANUOTAS ĮVAŽIAVIMAS
- NAIKINAMAS DETALIUOJU PLANU SUPLANUOTAS ĮVAŽIAVIMAS
- PLANUOJAMAS ĮVAŽIAVIMAS



Koordinacių sistema: LKS-1994
Aukščių sistema: LAS07

Pastaba: žemės sklypų ribos gautos iš VI Registrų centras

| | | | | | |
|-----------|-----------------------|---------|--|----------|--------------|
| PAREIGOS | PAVARDE | PARAŠAS | MODESTO MISIUKO INDIVIDUALI VEIKLA <small>Individualios veiklos pažymėjimo Nr. 610630, išduota 2014-03-05 Mob. tel. +370 686 80037 Geoderminio kvalifikacijos pažymėjimas Nr. 16KV-569 Matavimo kvalifikacijos pažymėjimas Nr. 2M-M-2734 Kvalifikacijos pažymėjimas kamio plėtros žemėtvarkos projektams rengti Nr. 2R-KP-319 Kvalifikacijos pažymėjimas žemės sklypų formavimo ir pertvarkymo projektams rengti Nr. 2R-FP-522</small> | | |
| Užsakovas | sklypo savininkas | | Objektas: Ukmergės g. 212B, Vilnius | | |
| Rangovas | sklypo savininkas | | BRĖŽINYS TOPOGRAFINIS PILNO TURINIO PLANAS | | |
| | PRASŪMO NR. | | Tikslumas | Mastelis | Lapų sk./Nr. |
| | THIS1-20230721-050619 | | mS = 0,04m mH = 0,02m | 1: 500 | 1/1 |
| | | | | | Data |
| | | | | | 2023-07 |

| | | | | |
|----------------|---|-------------------|--|-----------------------|
| Kval. dok. Nr. | UAB "Idea urbana" Sporto g. 10-55, Vilnius, tel. +370 5 2113331, info@ideaurbana.lt | | Teritorijos tarp Ukmergės ir Šeškinės gatvių detaliojo plano projekto Šeškinės detaliam planui papildyti sprendinių koregavimas koreguojant susisiekimo komunikacijų išdėstymo principus žemės sklype, esančiame Ukmergės g. 212B (kadastro Nr. 0101/0020:118) | |
| A2006 | Direktorė | A. Bernatavičienė | 2026-06 | Dokumento pavadinimas |
| | PV | A. Kariniauskienė | 2026-06 | PAGRINDINIS BRĖŽINYS |
| | | | | M 1:500 |
| Etapas | Statytojas / Užsakovas | | Dokumento žymuo | Lapas |
| DPK | Juridinis asmuo | | DPK-26-03 | Lapų |
| | | | | 01 |