


- SUTARTINIAI ŽYMĖJIMAI:
- SKLYPO RIBA
 - █ PROJEKTUOJAMAS PASTATAS
 - PASTATO POŽEMINĖS DALIES KONTŪRAS
 - ↑ ↓ [VAŽIAVIMAS | SKLYPA
 - /// VIZUALINĖS APSAUGOS POZONIS- VILNIAUS SENAMIESTIS 16073

0	2025-05-22	VISUOMENĖS INFORMAVIMUI APIE NUMATOMĄ STATINIŲ PROJEKTAVIMĄ	
LAIDA	DATA	LAIDOS STATUSAS. KEITIMO PRIEŽASTIS (JEI TAIKOMA)	
ATESTATO NR.	ERINAR		Daugiabučių pastatų paskirties grupės, daugiabučių paskirties pastato Manufaktūrų g. 24, Vilniuje, statybos projektas. Pramonės ir sandėliavimo pastatų paskirties grupės, gamybos, pramonės paskirties pastatų Manufaktūrų g. 24, Vilniuje, griovimo projektas. Pagalbinių pastatų paskirties grupės, kitų pagalbinių ir pagalbinio ūkio paskirčių pastatų Manufaktūrų g. 24, Vilniuje, griovimo aprašas.
19122	SPV	PAULIUS PTAŠINSKAS	
uab arches info@arches.lt www.arches.lt		00 SKLYPO PLANAS	
		Tel: +3705 271 1808 Fax: +3705 271 1807	
A1319	SPDV SA	EDGARAS NENIŠKIS	STATINIO NUMERIS IR PAVADINIMAS. DOKUMENTO PAVADINIMAS Situacijos planas
A 1623	Arch.	ROLANDAS LIOLA	
	Arch.	EGLĖ DAUNORAITĖ	M 1:2000
LT	STATYTOJAS	UAB Vertės matas	
	UŽSAKOVAS	UAB Vertės matas	
			25003-00-PP-SP-01.B-01
	LAPAS	LAPŲ	
	1	1	

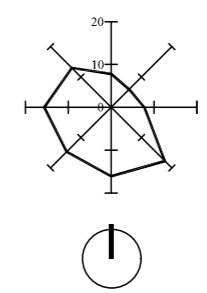

SITUACIJOS SCHEMA M 1:5000

- SUTARTINIAI ŽYMEJIMAI:**
- SKLYPO RIBA
 - PROJEKTUOJAMAS PASTATAS
 - PASTATO STOGO KONTŪRAS
 - PASTATO POŽEMINIS DALIES KONTŪRAS
 - GRIAUNAMI PASTATAI
 - MEDINIŲ LENTŲ TERASA
 - BETONO TRINKELIŲ TAKAI
 - NUOGRINDA
 - ĮVAŽIAVIMAS Į SKLYPĄ
 - ĮĖJIMAI Į LAIPTINES
 - ĮĖJIMAI Į KOMERCINES PATALPAS
 - PROJEKTUOJAMA TVORA
 - ATRAMINĖS SIENUTĖS
 - VEJA IR ŽELDINIAI
 - SODINAMI MEDŽIAI

- EKSPLIKACIJA:**
1. Projektuojamas pastatas
 2. Įvažis į požeminę aut. stovėjimo aikštelę
 - 2.1 Įvažis už sklypo ribos
 3. Atraminės sienutės
 4. Lauko laiptai
 5. Ventiliacinės grotelės
 6. Rammais poilsio zona
 7. Dviraičių stovai

SKLYPO RODIKLIAI:

	Projektuojama
Sklypo plotas	2682 m ²
Užstatytas plotas	1284 m ²
Bendras antžeminės dalies plotas	3598,9 m ²
Antžeminis užstatymo tankis	48 %
Užstatymo intensyvumas kf.	1,34
Želdynai sklype	40 %
Kietųjų dangų plotas	591 m ²
Automobilių stovėjimo vietų skaičius	52 vnt.


PASTATO RODIKLIAI:


Bendras plotas	6159,8 m ²
Bendras antžeminės dalies plotas	3598,9 m ²
Bendras požeminės dalies plotas	2560,9 m ²
Bendras tūris	26564 m ³
Antžeminis tūris	16293 m ³
Požeminis tūris	10271 m ³
Aukštų skaičius	4+antstatas
Pastato aukštis	18 m (abs. alt. 127,37)
Atsparumo ugniai laipsnis	I
Energinio naudingumo klasė	A++

STATINIŲ SARAŠAS:

Statiny	Kategorija	Statybos rūšis
Daugiabutis gyvenamasis pastatas 1.	Ypatingas	Nauja statyba
Terasa T1 (plotas 6 m ²)	-	Nauja statyba
Terasa T2 (plotas 4,5 m ²)	-	Nauja statyba
Terasa T3 (plotas 4,5 m ²)	-	Nauja statyba
Terasa T4 (plotas 6 m ²)	-	Nauja statyba
Terasa T5 (plotas 7 m ²)	-	Nauja statyba
Atraminė sienutė S1 (aukštis > 1 iki ≤ 2 m), L=48,6 m, plotas 9,77 m ²	Nesudėtingasis statinys II grupės	Nauja statyba
Atraminė sienutė S2 (aukštis > 1 iki ≤ 2 m), L=20,4 m, plotas 4,08 m ²	Nesudėtingasis statinys II grupės	Nauja statyba
Atraminė sienutė S3 (aukštis > 2 m), L=3,1 m, plotas 0,61 m ²	Nepattingas statinys	Nauja statyba
Lauko laiptai L1 (plotas 1,8 m ²)	-	Nauja statyba
Lauko laiptai L2 (plotas 10,75 m ²)	Nesudėtingasis statinys I grupės	Nauja statyba
Tvora T1 (aukštis > 1 iki ≤ 2 m), L = 11,5 m, akylumas >50%	Nesudėtingasis statinys I grupės	Nauja statyba
Tvora T2 (aukštis > 1 iki ≤ 2 m), L = 97,7 m, akylumas >50%	Nesudėtingasis statinys I grupės	Nauja statyba
Tvora T3 (aukštis > 1 iki ≤ 2 m), L = 3,1 m, akylumas >50%	Nesudėtingasis statinys I grupės	Nauja statyba
Kiemo aikštelė K1 (plotas 180 m ²)	Nesudėtingasis statinys II grupės	Nauja statyba
Kiemo aikštelė K2 (plotas 270 m ²)	Nesudėtingasis statinys II grupės	Nauja statyba
Kiemo aikštelė K3 (plotas 5,8 m ²)	-	Nauja statyba

Pastabos:
 1. Koordinacių sistema LKS-1994
 2. Absoliutiniai aukščiai nurodyti metrais (aukščių sistema LAS-07)

0	2025-05-22	VISUOMENĖS INFORMAVIMUI APIE NUMATOMĄ STATINIŲ PROJEKTAVIMĄ	
LAIDA	DATA	LAIDOS STATUSAS. KEITIMO PRIEŽASTIS (JEI TAIKOMA)	
ATESTATO NR.	 Lukiškių g. 5-301, LT-01108 Vilnius Tel. 8 623 34445, El. p.: info@erinar.lt		Daugiabučių pastatų paskirties grupės, daugiabučių paskirties pastato Manufaktūrų g. 24, Vilniuje, statybos projektas. Pramonės ir sandėliavimo pastatų paskirties grupės, gamybos, pramonės paskirties pastatų Manufaktūrų g. 24, Vilniuje, griovimo projektas. Pagalbinių pastatų paskirties grupės, kitų pagalbinių ir pagalbinio ūkio paskirčių pastatų Manufaktūrų g. 24, Vilniuje, griovimo aprašas.
19122	SPV	PAULIUS PTAŠINSKAS	
	uab arches info@arches.lt www.arches.lt		00 SKLYPO PLANAS
A1319	SPDV SA	EDGARAS NENIŠKIS	STATINIO NUMERIS IR PAVADINIMAS. DOKUMENTO PAVADINIMAS
A 1623	Arch.	ROLANDAS LIOLA	Sklypo planas
	Arch.	EGLĖ DAUNORAITĖ	M 1:500
LT	STATYTOJAS	UAB Vertės matas	LAPAS
	UŽSAKOVAS	UAB Vertės matas	LAPŲ
		25003-00-PP-SP-01.B-02	1

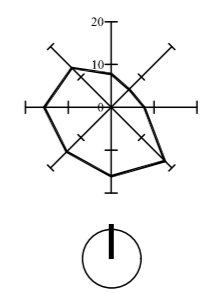


SITUACIJOS SCHEMA M 1:5000

- SUTARTINIAI ŽYMEJIMAI:
- SKLYPO RIBA
 - PROJEKTUJAMAS PASTATAS
 - PASTATO STOGO KONTŪRAS
 - PASTATO POŽEMINIS DALIES KONTŪRAS
 - GRIALINAMI PASTATAI
 - MEDINIŲ LENTŲ TERASA
 - BETONO TRINKELIŲ TAKAI
 - NUOGRINDA
 - ĮVAŽIAVIMAS Į SKLYPĄ
 - ĮĖJIMAI Į LAIPTINES
 - ĮĖJIMAI Į KOMERCINES PATALPAS
 - PROJEKTUJAMA TVORA
 - ATRAMINĖS SIENUTĖS
 - VEJA IR ŽELDYNAI
 - PROJEKTUJAMAS ŽEMĖS PAV.
 - PROJEKTUJAMA ALTIUDĖ
 - ESAMA ALTIUDĖ

EKSPLIKACIJA:

1.	Projektuojamas pastatas
2.	Įvažis į požeminę aut. stovėjimo aikštelę
2.1	Įvažis už sklypo ribos
3.	Atraminės sienutės
4.	Lauko laiptai
5.	Ventiliacinės grotelės
6.	Ramaus poilsio zona
7.	Dviraičių stovai

- Pastabos:
- Koordinacių sistema LKS-1994
 - Absoliutiniai aukščiai nurodyti metrais (aukščių sistema LAS-07)
 - Projektuojamo objekto reljefo esama vidutinė žemės altitudė - 109,37

0	2025-05-22	VISUOMENĖS INFORMAVIMUI APIE NUMATOMĄ STATINIŲ PROJEKTAVIMĄ	
LAIDA	DATA	LAIDOS STATUSAS. KEITIMO PRIEŽASTIS (JEI TAIKOMA)	
ATESTATO NR.			Daugiabučių pastatų paskirties grupės, daugiabučių paskirties pastato Manufaktūrų g. 24, Vilniuje, statybos projektas. Pramonės ir sandėliavimo pastatų paskirties grupės, gamybos, pramonės paskirties pastatų Manufaktūrų g. 24, Vilniuje, griovimo projektas. Pagalbinių pastatų paskirties grupės, kitų pagalbinių ir pagalbinio ūkio paskirčių pastatų Manufaktūrų g. 24, Vilniuje, griovimo aprašas.
19122	SPV	PAULIUS PTAŠINSKAS	
uab arches info@arches.lt www.arches.lt		Tel: +3705 271 1808 Fax: +3705 271 1807	
A1319	SPDV SA	EDGARAS NENIŠKIS	
A 1623	Arch.	ROLANDAS LIOLA	
	Arch.	EGLĖ DAUNORAITĖ	
LT	STATYTOJAS	UAB Vertės matas	
	UŽSAKOVAS	UAB Vertės matas	
STATINIO NUMERIS IR PAVADINIMAS. DOKUMENTO PAVADINIMAS Sklypo vertikalusis planas (sklypo aukščių planas)			LAIDA
M 1:500			0
25003-00-PP-SP-01.B-03			LAPAS
			LAPŲ
			1
			1

TOPOGRAFINIS PLANAS - PILNAS TURINYS M1: 500
SU POŽEMIU GAUTU IŠ TIIIS



Stambaus mastelio topografinių planų derinimo viešoje elektroninėje paslaugoje (TIIIS) topografinio plano - pilno turinio teritorijai suderinimo data ir suteiktas prašymo numeris.	Data	Suteiktas prašymo Nr.
	2025-03-27	TIIIS1-20250228-014219

SV2 SVS IDEA surveying & solutions		UAB SVS IDEA Įmonės kodas: 302956893 El. paštas: info@svsidea.lt Tel. Nr. +370 618 86622 www.svsidea.lt	
pareigos	vardas ir pavardė	kvalifikacijos pažymėjimo Nr.	parašas data
Geodezininkas		1GKV-519	2025-02-18
Matininkė			2025-02-18 A.V.
TOPOGRAFINIS PLANAS - PILNAS TURINYS M1:500 Kaukyšos g. 18 ir Manufaktūrų g. 24, Vilnius			
OBJEKTAS	Lapų skaičius	Lapo Nr.	Koordinatų sistema - LKS-94 Aukščių sistema - LAS07
	1	1	
Pagrindinis objektų padėties tikslumas		planinės padėties: 10 cm	aukščių padėties: 10 cm

Stambaus mastelio topografinių planų derinimo viešoje elektroninėje paslaugoje (TIIIS) topografinio plano - pilno turinio teritorijai suderinimo data ir suteiktas prašymo numeris.	Data	Suteiktas prašymo Nr.
	2025-03-18	TIIIS1-20250307-015776

SV2 SVS IDEA surveying & solutions		UAB SVS IDEA Įmonės kodas: 302956893 El. paštas: info@svsidea.lt Tel. Nr. +370 618 86622 www.svsidea.lt	
pareigos	vardas ir pavardė	kvalifikacijos pažymėjimo Nr.	parašas data
Geodezininkas		1GKV-519	2025-03-06
Matininkė			025-03-06 A.V.
TOPOGRAFINIS PLANAS - PILNAS TURINYS M1:500 Prie Manufaktūrų g. 24, Vilnius			
OBJEKTAS	Lapų skaičius	Lapo Nr.	Koordinatų sistema - LKS-94 Aukščių sistema - LAS07
	1	1	
Pagrindinis objektų padėties tikslumas		planinės padėties: 10 cm	aukščių padėties: 10 cm

KOORDINACIJŲ ŽINIARAŠTIS

Taško nr.	X	Y
VANDENTIEKIS		
VK-1	6060913.88	585036.40
BT-1	6060959.95	585048.85
BUITINĖS NUOTEKOS		
NS-1	6060935.60	585135.13
NS-2	6060966.99	585094.55
NS-3	6060970.46	585089.12
NS-4	6060977.50	585074.55
ENS-31	6060977.88	585091.00
NS-5	6060987.30	585072.33

LIETAUS NUOTEKOS

LŠ-1	6060952.90	585122.60
LŠ-2	6060960.26	585105.29
LŠ-3	6060974.35	585080.68
LŠ-4	6060978.99	585067.00
ELŠ-32	6060995.54	585061.19
LŠ-5	6060953.87	585132.48
SGŠ-1	6060956.56	585106.58

SITUACIJOS SCHEMA





- SKLYPO SUTVARKYMO SUTARTINAI ŽYMĖJIMAI:
- SKLYPO RIBA
 - PROJEKTUOJAMAS PASTATAS
 - PASTATO STOGO KONTŪRAS
 - PASTATO POŽEMINĖS DALIES KONTŪRAS
 - GRIAUjami PASTATAI
 - MEDIŪNI LENTŪ TERASA
 - BETONO TRINKELIŪ TAKAI
 - NUOGRINDA
 - ĮVAŽIAVIMAS Į SKLYPĄ
 - ĮĖJIMAI Į LAIPTINES
 - ĮĖJIMAI Į KOMERCINES PATALPAS
 - PROJEKTUOJAMA TVORA
 - ATRAMINĖS SIENUTĖS
 - ŠALINAMI MEDŽIAI DĖL PROJEKTIŪ SPRENDIŪ
 - ĮSPĖJAMIEJI TAKTILINIAI PAVIRŠIAI
 - VEJA
 - VILKSVA ŽVILGIOJI
 - DAUGIAMEČIAI ŽOLINIAI AUGALAI
 - ŠILOKAS
 - ČIOBRELIŠ PAPERASTASIS
 - LIGUSTRAS PAPERASTASIS (MASYVAS)
 - MULČO DANGA
 - SODINAMI MEDŽIAI
 - SODINAMI KRŪMIAI

- ESAMI INŽINERINIAI TINKLAI
- V — ESAMOS VANDENTIEKIO TINKLAS
 - F — ESAMOS BUITINIŪ NUOTEKŪ TINKLAS
 - FK — ESAMOS BUITINIŪ NUOTEKŪ KOLEKTORIUS
 - L — ESAMOS LIETAUS NUOTEKŪ TINKLAS
 - + — ESAMOS DUJOTIEKIO TINKLAS
 - — — — — ESAMI ŠILUMOS TINKLAI
 - — — — — ESAMOS ŽEMOS ĮTAMPOS ELEKTROS TINKLAS
 - — — — — ESAMOS AUKŠTOS ĮTAMPOS ELEKTROS TINKLAS
 - EGH — ESAMOS GAISRINIŠ HIDRANTAS

- PROJEKTUOJAMI INŽINERINIAI TINKLAI
- BV1 — PROJEKTUOJAMAS BENDRO NAUDOJIMO VANDENTIEKIO TINKLAS
 - BF1 — PROJEKTUOJAMAS BENDRO NAUDOJIMO BUITINIŪ NUOTEKŪ TINKLAS
 - F1 — PROJEKTUOJAMAS BUITINIŪ NUOTEKŪ TINKLAS
 - L1 — PROJEKTUOJAMAS LIETAUS NUOTEKŪ TINKLAS
 - T1 — PROJEKTUOJAMI ŠILUMOS PERDAVIMO TINKLAI
 - T2 — PROJEKTUOJAMI ŠILUMOS PERDAVIMO TINKLAI
 - E1 — PROJEKTUOJAMAS 0,4KV ELEKTROS TINKLAS
 - R0 — PROJEKTUOJAMAS ELEKTRONINIŪ RYŠIŪ TINKLAS

0	2025-05-22	VISUOMENĖS INFORMAVIMIUI APIE NUMATOMĄ STATINIŪ PROJEKTAVIMĄ			
LAIDA	DATA	LAIDOS STATUSAS, KEITIMO PRIEŽASTIS (JEI TAIKOMA)			
ATESTATO NR.	ERINAR		DAUGIABUČIŪ PASTATŪ PASKIRTIES GRUPĖS, DAUGIABUČIŪ PASKIRTIES PASTATO MANUFAKTŪRŪ G. 24, VILNIUJE STATYBOS PROJEKTAS.		
	Lukiškių g. 5-301, LT-01108 Vilnius Tel. 8 623 34445, El. p.: info@erinar.lt		PRAMONĖS IR SANDĖLIAVIMO PASTATŪ PASKIRTIES GRUPĖS, GAMYBOS, PRAMONĖS PASKIRTIES PASTATŪ MANUFAKTŪRŪ G. 24, VILNIUJE GROVIMO PROJEKTAS. PAGALBINIŪ PASTATŪ PASKIRTIES GRUPĖS, KITŪ PAGALBINIŪ IR PAGALBINIO ŪKIO PASKIRIŪ PASTATŪ MANUFAKTŪRŪ G. 24, VILNIUJE GROVIMO APRAŠAS		
19122	SPV	PAULIUS PTAŠINSKAS	00 SKLYPO PLANAS		
34924	SPDV VN	SANDRA KARLIKAUSKIENĖ			
25628	SPDV ŠT	GENADIJ JANKOITIS			
36739	SPDV ER	VIAČESLAV ASTAŠČENKO			
27542	SPDV E	REMIGIJUS TAMOŠIŪNAS			
			SUVESTINIS INŽINERINIŪ TINKLŪ PLANAS M1:500	LAIDA	0
LT	STATYTOJAS	UAB Vertės matas	25003-00-PP-SP-01.B-06	LAPAS	LAPŪ
	UŽSAKOVAS	UAB Vertės matas		1	1

**TOPOGRAFINIS PLANAS - PILNAS TURINYS M1: 500
SU POŽEMIU GAUTU IŠ TIIS**

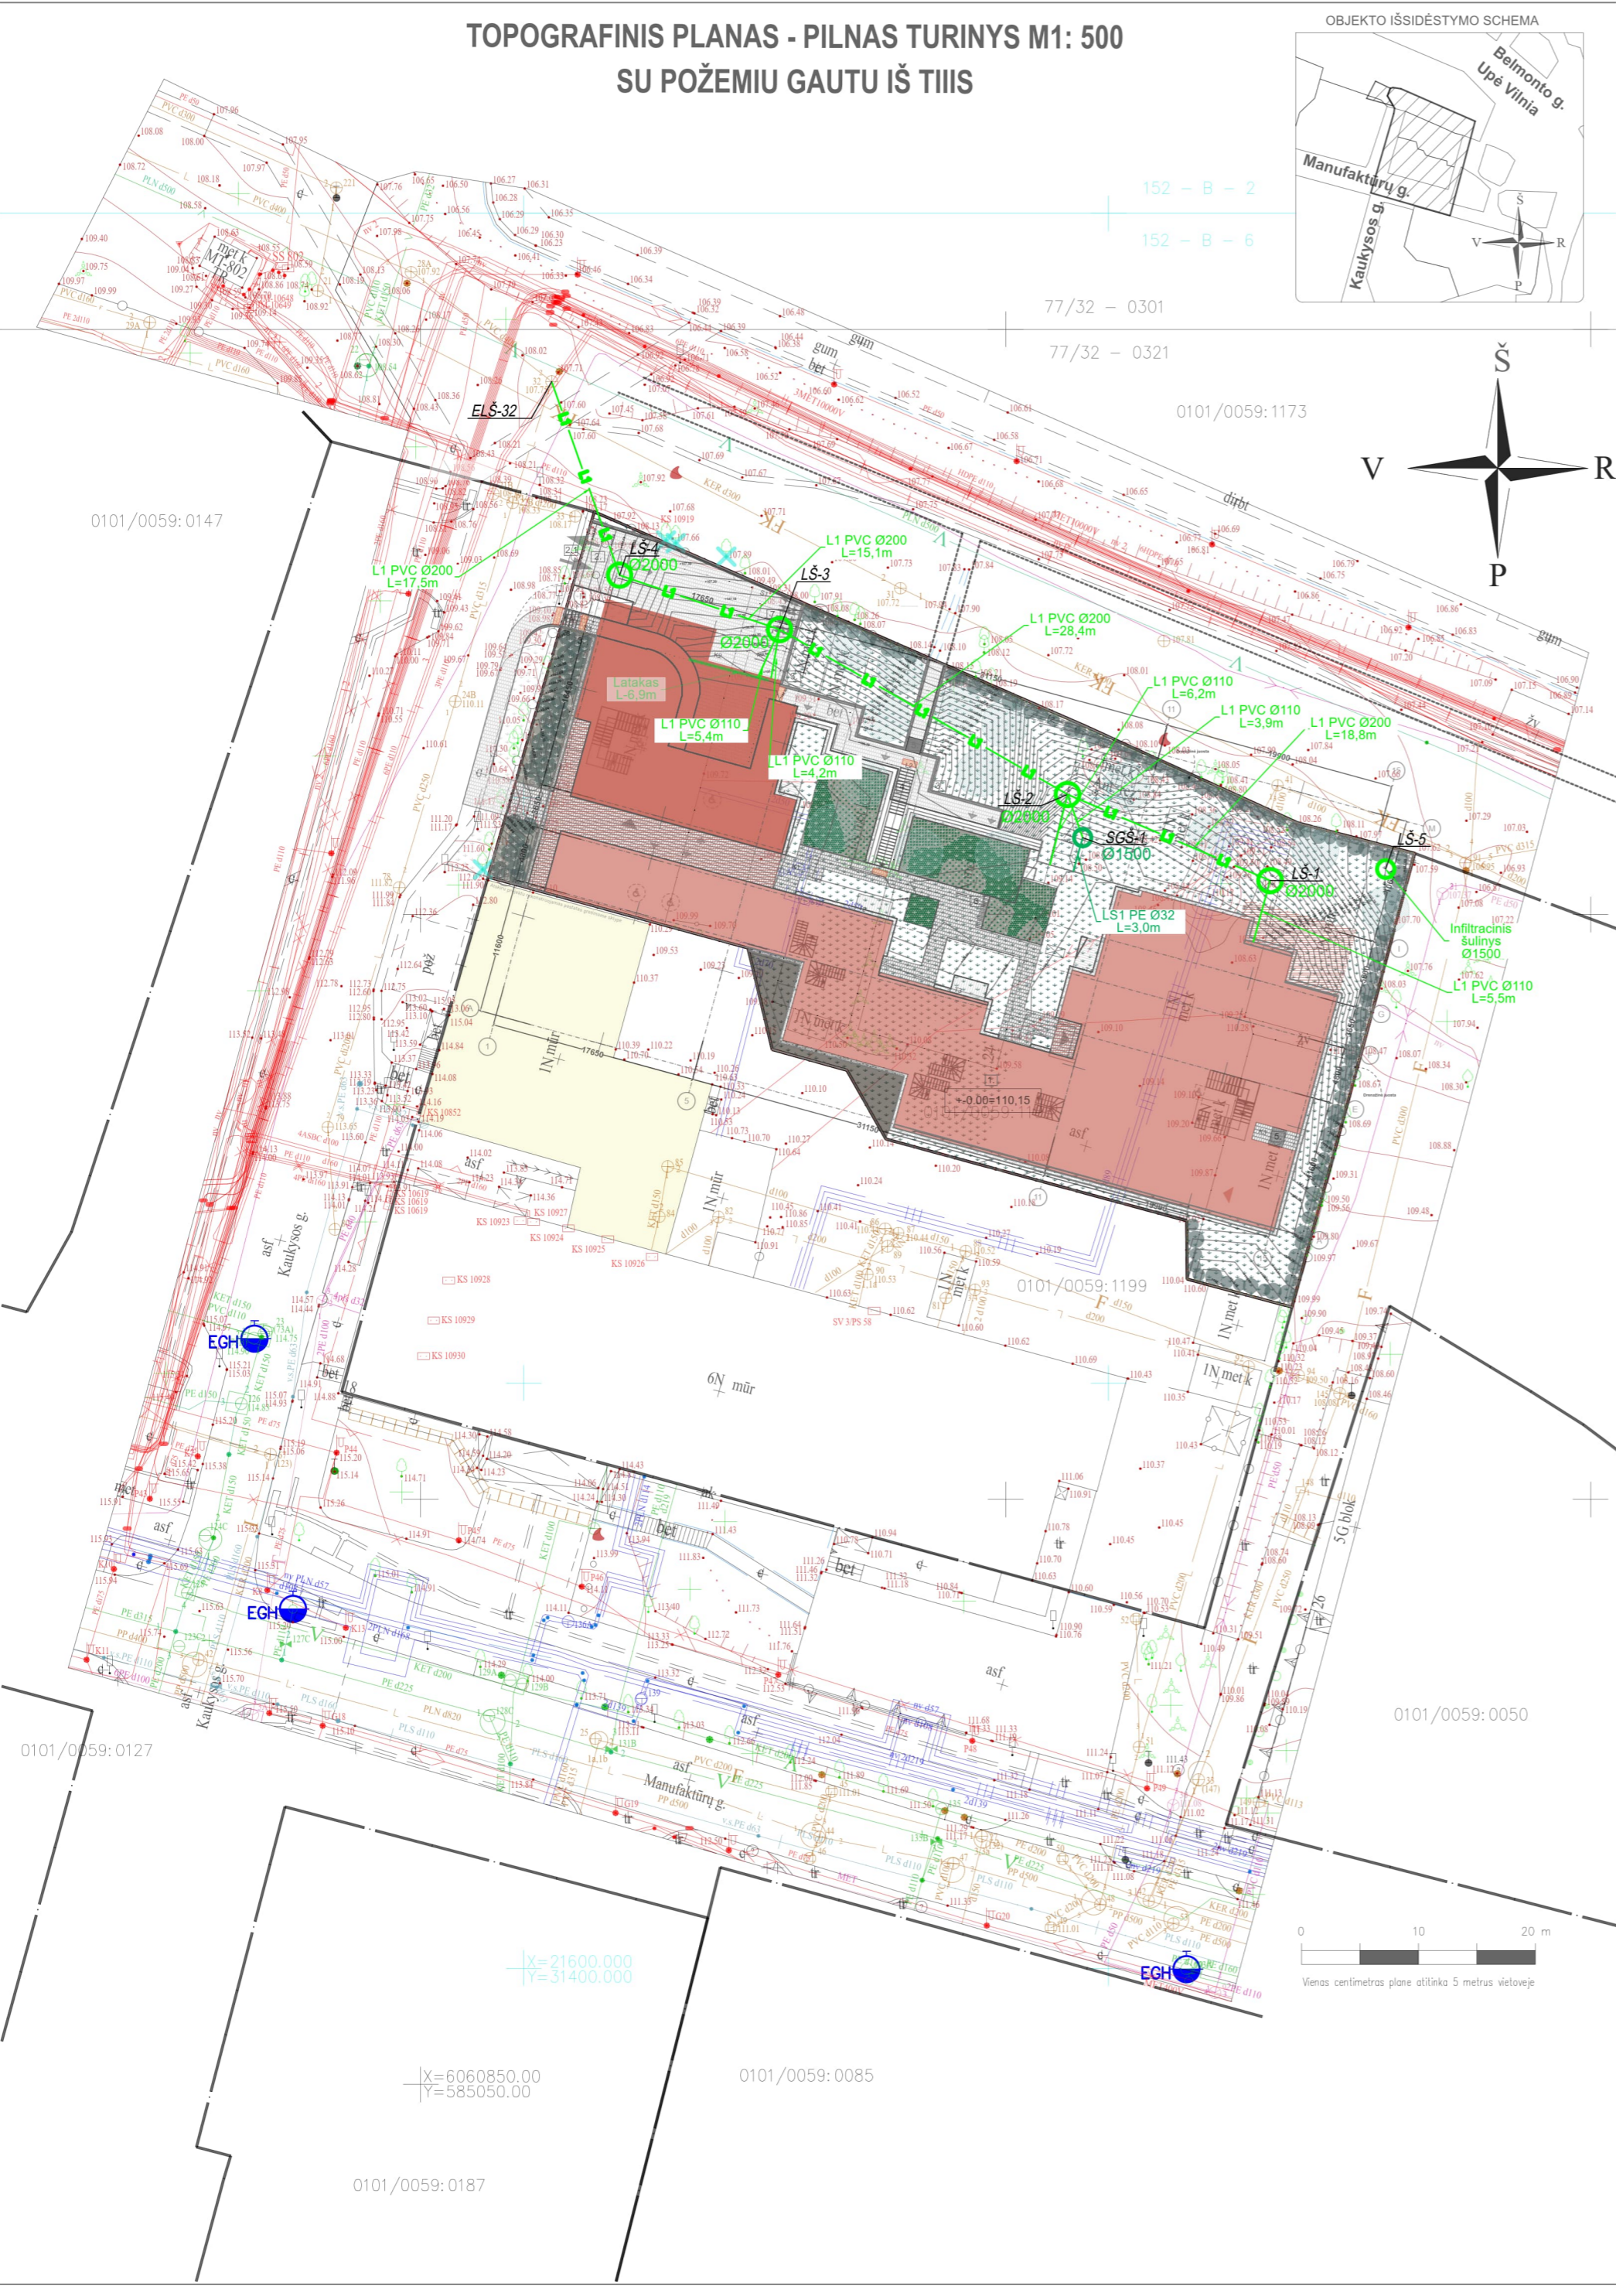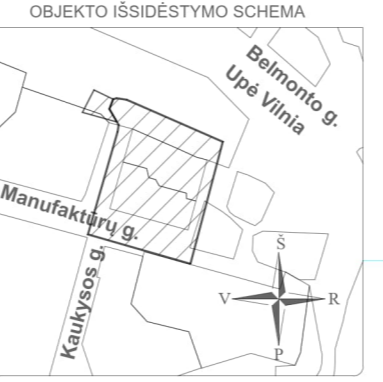

Stambaus mastelio topografinių planų derinimo vietoje elektroninėje paslaugoje (TIIS) topografinio plano - pilno turinio teritorijai suderinimo data ir suteiktas prašymo numeris.	Data 2025-03-27	Suteiktas prašymo Nr. TIIS1-20250228-014219
--	--------------------	--

		UAB SVS IDEA Įmonės kodas: 302956893 El. paštas: info@svsidea.lt Tel. Nr. +370 618 86622 www.svsidea.lt	
pareigos	vardas ir pavardė	kvalifikacijos pažymėjimo Nr.	parašas data
Geodezininkas		1GKV-519	2025-02-18
Matininkė			2025-02-18
TOPOGRAFINIS PLANAS - PILNAS TURINYS M1:500 Kaukyšos g. 18 ir Manufaktūrų g. 24, Vilnius			
OBJEKTAS	Lapų skaičius	Lapo Nr.	Koordinatų sistema - LKS-94
	1	1	Aukščių sistema - LAS07
Pagrindinis objektų padėties tikslumas	planinės padėties: 10 cm	aukščių padėties: 10 cm	

Stambaus mastelio topografinių planų derinimo vietoje elektroninėje paslaugoje (TIIS) topografinio plano - pilno turinio teritorijai suderinimo data ir suteiktas prašymo numeris.	Data 2025-03-18	Suteiktas prašymo Nr. TIIS1-20250307-015776
--	--------------------	--

		UAB SVS IDEA Įmonės kodas: 302956893 El. paštas: info@svsidea.lt Tel. Nr. +370 618 86622 www.svsidea.lt	
pareigos	vardas ir pavardė	kvalifikacijos pažymėjimo Nr.	parašas data
Geodezininkas		1GKV-519	2025-03-08
Matininkė			2025-03-08
TOPOGRAFINIS PLANAS - PILNAS TURINYS M1:500 Prie Manufaktūrų g. 24, Vilnius			
OBJEKTAS	Lapų skaičius	Lapo Nr.	Koordinatų sistema - LKS-94
	1	1	Aukščių sistema - LAS07
Pagrindinis objektų padėties tikslumas	planinės padėties: 10 cm	aukščių padėties: 10 cm	

SITUACIJOS SCHEMA



SUTARTINIAI ŽYMĖJIMAI

- SKLYPO RIBA
- PROJEKTUOJAMAS PASTATAS
- PASTATO POŽEMINĖS DALIES KONTŪRAS

ESAMI INŽINERINIAI TINKLAI

- ESAMAS VANDENTIEKIO TINKLAS
- ESAMAS BUITINIŲ NUOTEKŲ TINKLAS
- ESAMAS BUITINIŲ NUOTEKŲ KOLEKTORIUS
- ESAMAS LIETAUS NUOTEKŲ TINKLAS
- ESAMAS DUJOTIEKIO TINKLAS
- ESAMI ŠILUMOS PERDAVIMO TINKLAI
- ESAMOS ŽEMOS ĮTAMPOS ELEKTROS TINKLAS
- ESAMOS AUKŠTOS ĮTAMPOS ELEKTROS TINKLAS
- ESAMOS GAISRINIS HIDRANTAS

PROJEKTUOJAMI INŽINERINIAI TINKLAI



- PROJEKTUOJAMAS LIETAUS NUOTEKŲ TINKLAS

LIETAUS NUOTEKOS		
LS-1	6060952.90	585122.60
LS-2	6060960.26	585105.29
LS-3	6060974.35	585080.68
LS-4	6060978.99	585067.00
ELŠ-32	6060995.54	585061.19
LS-5	6060953.87	585132.48
SGŠ-1	6060956.56	585106.58

0	2025-05-22	VISUOMENĖS INFORMAVIMUI APIE NUMATOMĄ STATINIŲ PROJEKTAVIMĄ		
LAIDA	DATA	LAIDOS STATUSAS, KEITIMO PRIEŽASTIS (JEI TAIKOMA)		
ATESTATO NR.			DAUGIABUČIŲ PASTATŲ PASKIRTIES GRUPĖS, DAUGIABUČIŲ PASKIRTIES PASTATO MANUFAKTŪRŲ G. 24, VILNIUJE STATYBOS PROJEKTAS.	
	Lukiškių g. 5-301, LT-01108 Vilnius Tel. 8 623 34445, El. p.: info@erinar.lt		PRAMONĖS IR SANDĖLIAVIMO PASTATŲ PASKIRTIES GRUPĖS, GAMYBOS, PRAMONĖS PASKIRTIES PASTATŲ MANUFAKTŪRŲ G. 24, VILNIUJE GROVIMO PROJEKTAS. PAGALBINIŲ PASTATŲ PASKIRTIES GRUPĖS, KITŲ PAGALBINIŲ IR PAGALBINIO ŪKIO PASKIRTIŲ PASTATŲ MANUFAKTŪRŲ G. 24, VILNIUJE GROVIMO APRAŠAS	
19122	SPV	PAULIUS PTAŠINSKAS	00 SKLYPO PLANAS	
34924	SPDV VN	SANDRA KARLIKAUSKIENĖ		
25628	SPDV ŠT	GENADIJ JANKOITIS		
36739	SPDV ER	VIAČESLAV ASTAŠČENKO		
27542	SPDV E	REMIGIJUS TAMOŠIŪNAS		
			LIETAUS VANDENS SKLYPE TVARKYMO PRINCIPINIAI SPRENDINIAI M1:500	
LT	STATYTOJAS	UAB Vertės matas	25003-00-PP-SP-01.B-08	
	UŽSAKOVAS	UAB Vertės matas		
			LAPAS	LAPŲ
			1	1

**TOPOGRAFINIS PLANAS - PILNAS TURINYS M1: 500
SU POŽEMIU GAUTU IŠ TIIIS**

OBJEKTO IŠSIDĖSTYMO SCHEMA

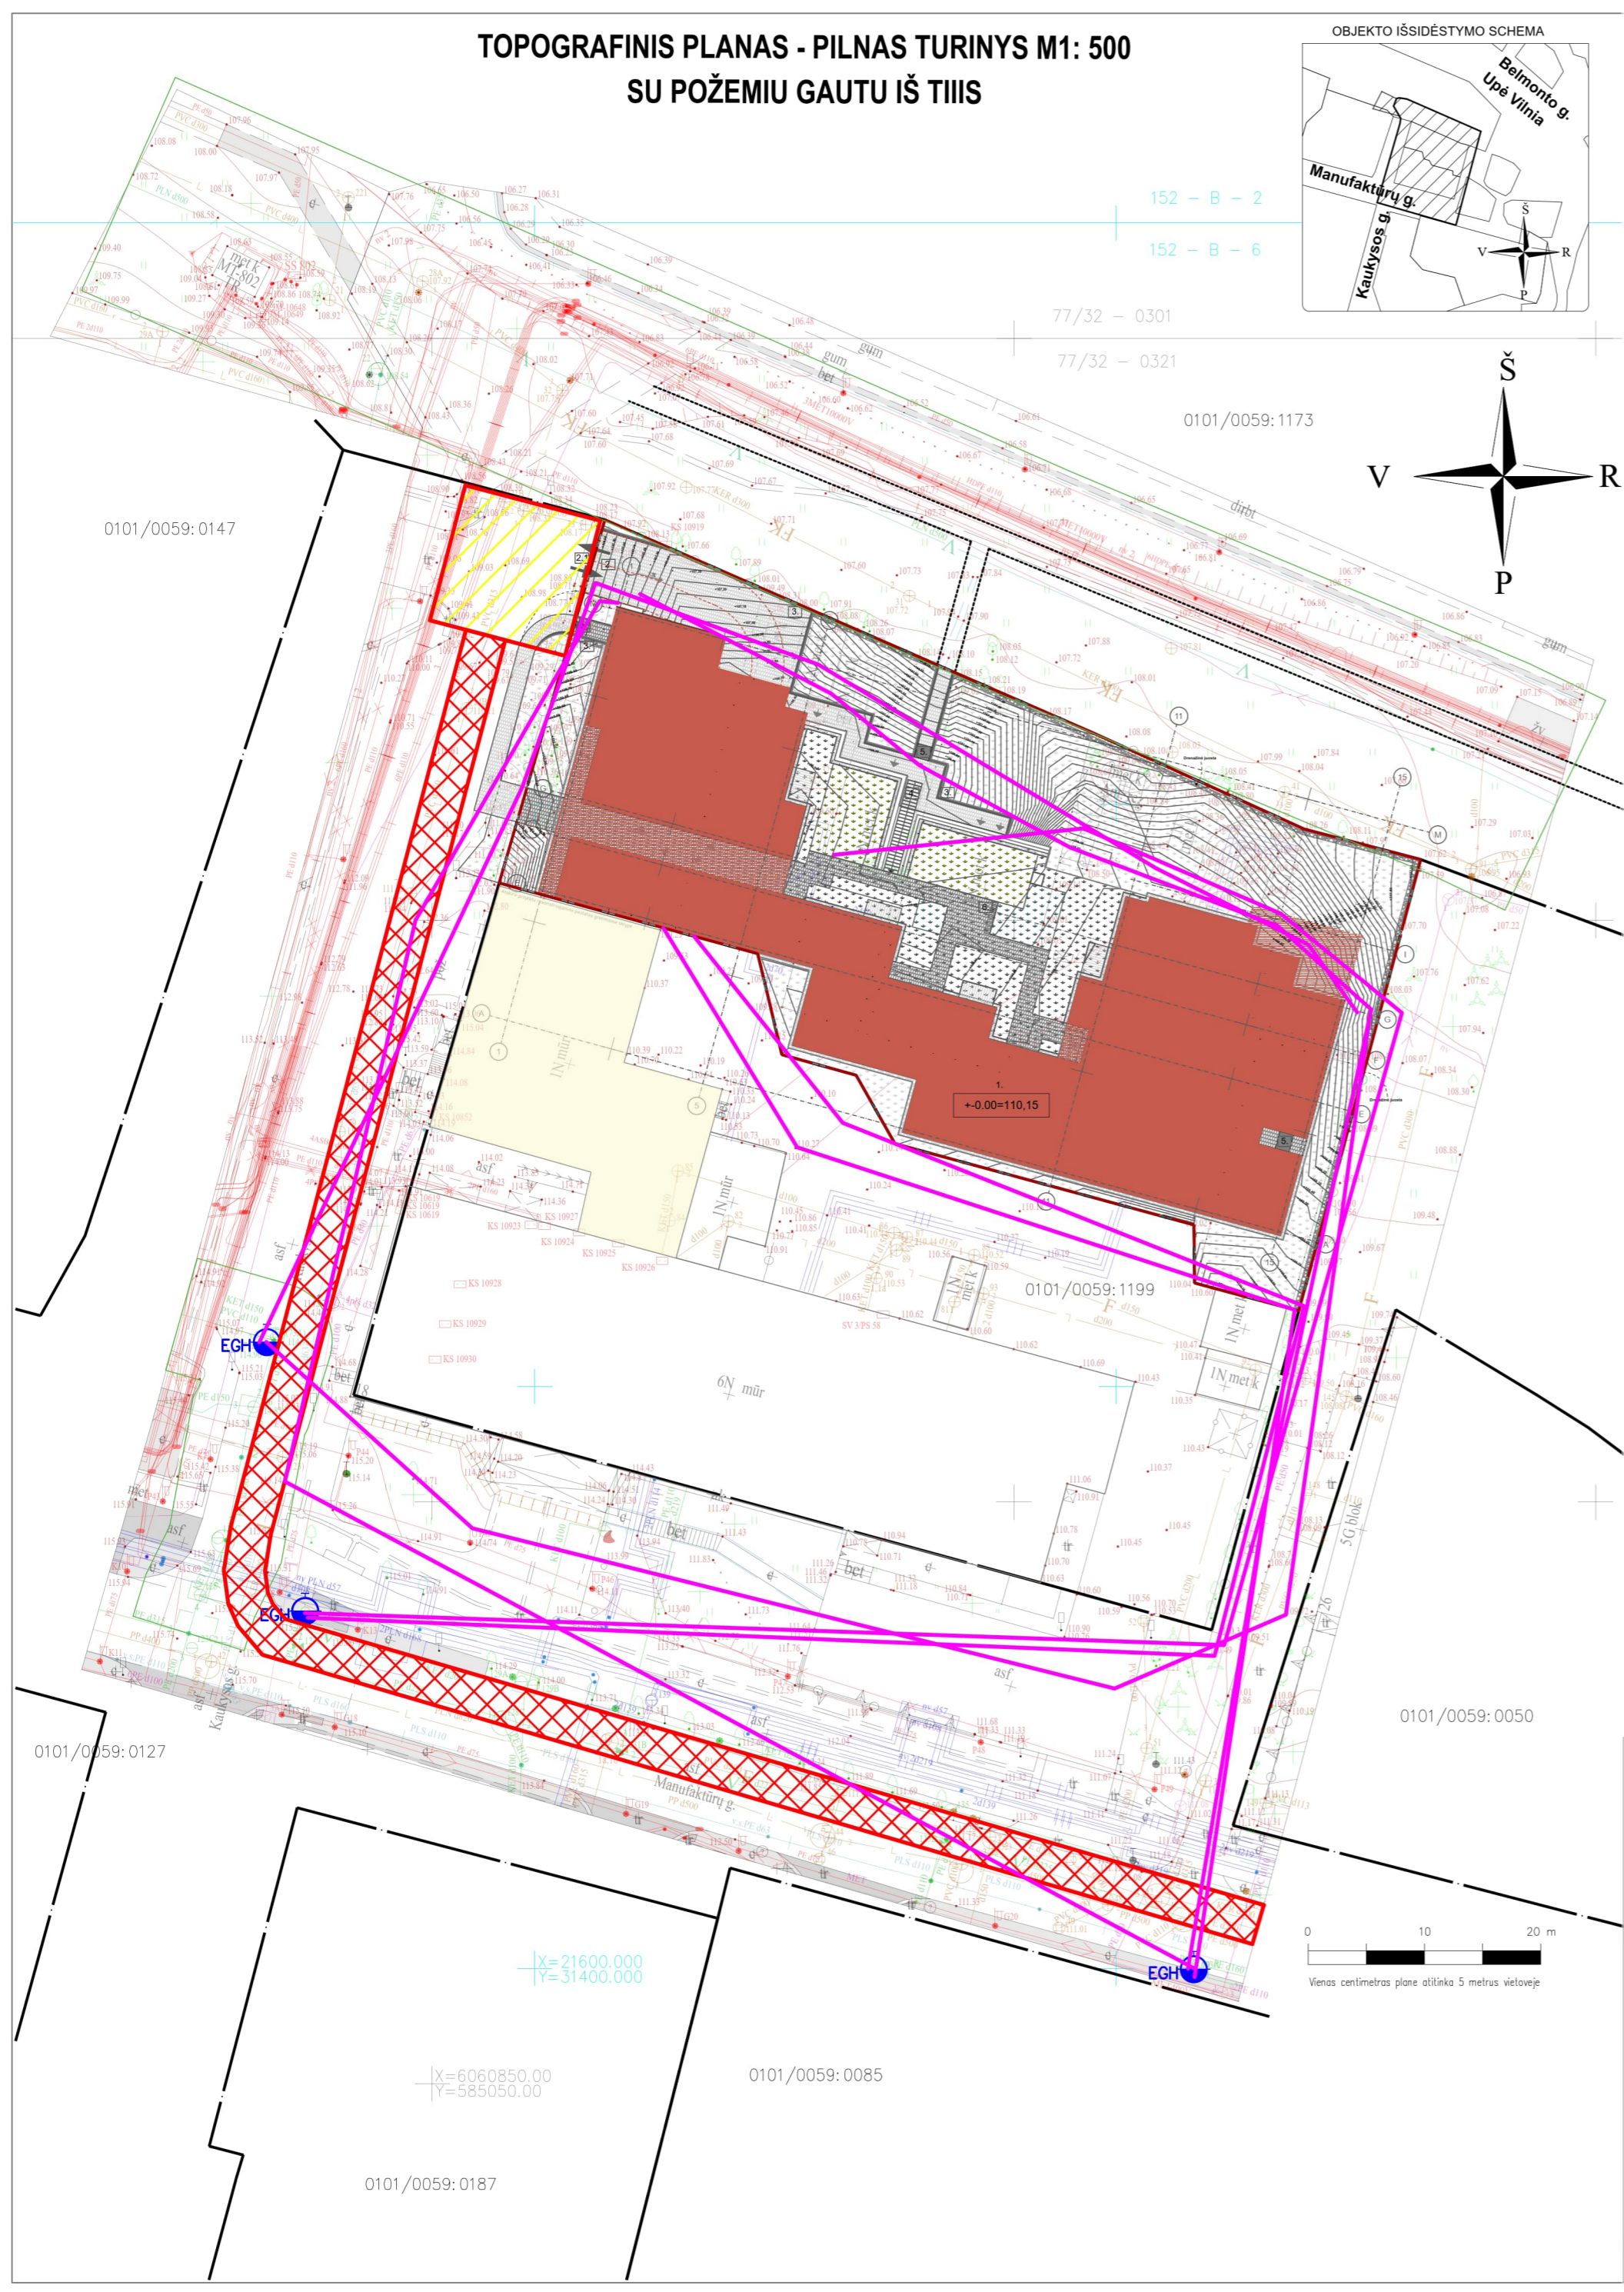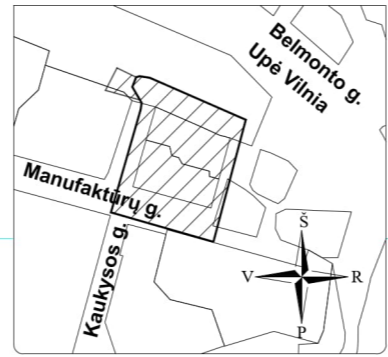

Stambaus mastelio topografinių planų derinimo viešoje elektroninėje paslaugoje (TIIIS) topografinio plano - pilno turinio teritorijai suderinimo data ir suteiktas prašymo numeris.	Data 2025-03-27	Suteiktas prašymo Nr. TIIIS1-20250228-014219
---	--------------------	---

		UAB SVS IDEA Įmonės kodas: 302956893 El. paštas: info@svsidea.lt Tel. Nr. +370 618 86622 www.svsidea.lt	
pareigos	vardas ir pavardė	kvalifikacijos pažymėjimo Nr.	parašas data
Geodezininkas		1GKV-519	2025-02-18
Matininkė			2025-02-18 A.V. Ltd.
TOPOGRAFINIS PLANAS - PILNAS TURINYS M1:500 Kaukysos g. 18 ir Manufaktūrų g. 24, Vilnius			
OBJEKTAS	Lapų skaičius	Lapo Nr.	Koordinatų sistema - LKS-94
	1	1	Aukščių sistema - LAS07
Pagrindinis objektų padėties tikslumas	planinės padėties: 10 cm	aukščių padėties: 10 cm	

Stambaus mastelio topografinių planų derinimo viešoje elektroninėje paslaugoje (TIIIS) topografinio plano - pilno turinio teritorijai suderinimo data ir suteiktas prašymo numeris.	Data 2025-03-18	Suteiktas prašymo Nr. TIIIS1-20250307-015776
---	--------------------	---

		UAB SVS IDEA Įmonės kodas: 302956893 El. paštas: info@svsidea.lt Tel. Nr. +370 618 86622 www.svsidea.lt	
pareigos	vardas ir pavardė	kvalifikacijos pažymėjimo Nr.	parašas data
Geodezininkas		1GKV-519	2025-03-06
Matininkė			2025-03-06 A.V. Ltd.
TOPOGRAFINIS PLANAS - PILNAS TURINYS M1:500 Prie Manufaktūrų g. 24, Vilnius			
OBJEKTAS	Lapų skaičius	Lapo Nr.	Koordinatų sistema - LKS-94
	1	1	Aukščių sistema - LAS07
Pagrindinis objektų padėties tikslumas	planinės padėties: 10 cm	aukščių padėties: 10 cm	

SITUACIJOS SCHEMA



SUTARTINIAI ŽYMĖJIMAI

- SKLYPO RIBA
- PROJEKTUOJAMAS PASTATAS

ESAMI INŽINERINIAI TINKLAI

- ESAMAS VANDENTIEKIO TINKLAS
- ESAMAS BUITINIŲ NUOTEKŲ TINKLAS
- ESAMAS BUITINIŲ NUOTEKŲ KOLEKTORIUS
- ESAMAS LIETAUS NUOTEKŲ TINKLAS
- ESAMAS DUJOTIEKIO TINKLAS
- ESAMI ŠILUMOS TINKLAI
- ESAMAS ŽEMOS ĮTAMPOS ELEKTROS TINKLAS
- ESAMAS AUKŠTOS ĮTAMPOS ELEKTROS TINKLAS
- ESAMAS GAISRINIS HIDRANTAS

SUTARTINIAI ŽYMĖJIMAI

- 3.5 m. pločio gaisrinių automobilių privažiavimo kelias
- 12 x 12 m pločio gaisrinių automobilių apsisukimo aikštelė
- Gaisrinis hidrantas
- Gaisrinių žarnų tiesimo linija iki pastato nuo gaisrinio hidranto < 200 m

0	2025-05-22	VISUOMENĖS INFORMAVIMUI APIE NUMATOMĄ STATINIŲ PROJEKTAVIMĄ	
LAIDA	DATA	LAIDOS STATUSAS, KEITIMO PRIEŽASTIS (JEI TAIKOMA)	
ATESTATO NR.			DAUGIABUČIŲ PASTATŲ PASKIRTIES GRUPĖS, DAUGIABUČIŲ PASKIRTIES PASTATO MANUFAKTŪRŲ G. 24, VILNIUJE STATYBOS PROJEKTAS.
	Lukiškių g. 5-301, LT-01108 Vilnius Tel. 8 623 34445, El. p.: info@erinar.lt		PRAMONĖS IR SANDELIAVIMO PASTATŲ PASKIRTIES GRUPĖS, GAMYBOS, PRAMONĖS PASKIRTIES PASTATŲ MANUFAKTŪRŲ G. 24, VILNIUJE GRODIMO PROJEKTAS.
19122	SPV	PAULIUS PTAŠINSKAS	PAGALBINIŲ PASTATŲ PASKIRTIES GRUPĖS, KITŲ PAGALBINIŲ IR PAGALBINIO ŪKIO PASKIRTŲ PASTATŲ MANUFAKTŪRŲ G. 24, VILNIUJE GRODIMO APRAŠAS
	00 SKLYPO PLANAS		
35172	SPDV GS PROJ.	EDUARD BARAVSKIJ MARTYNAS SABAITIS	GAISRŲ GESINIMO IR GELBĖJIMO AUTOMOBILIŲ PRIVAŽIAVIMO PRIE STATINIŲ, APSISUKIMO AIKŠTELĖS IR GAISRINIŲ HIDRANTŲ IŠDĖSTYMO PLANAS M1:500
LT	STATYTOJAS UŽSAKOVAS	UAB Vertės matas UAB Vertės matas	25003-00-PP-GS-01.B-01
			LAPAS LAPŲ
			1 1

