
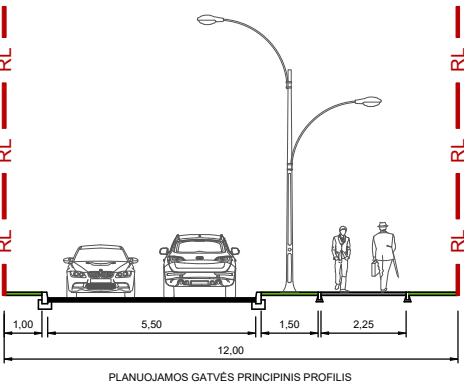


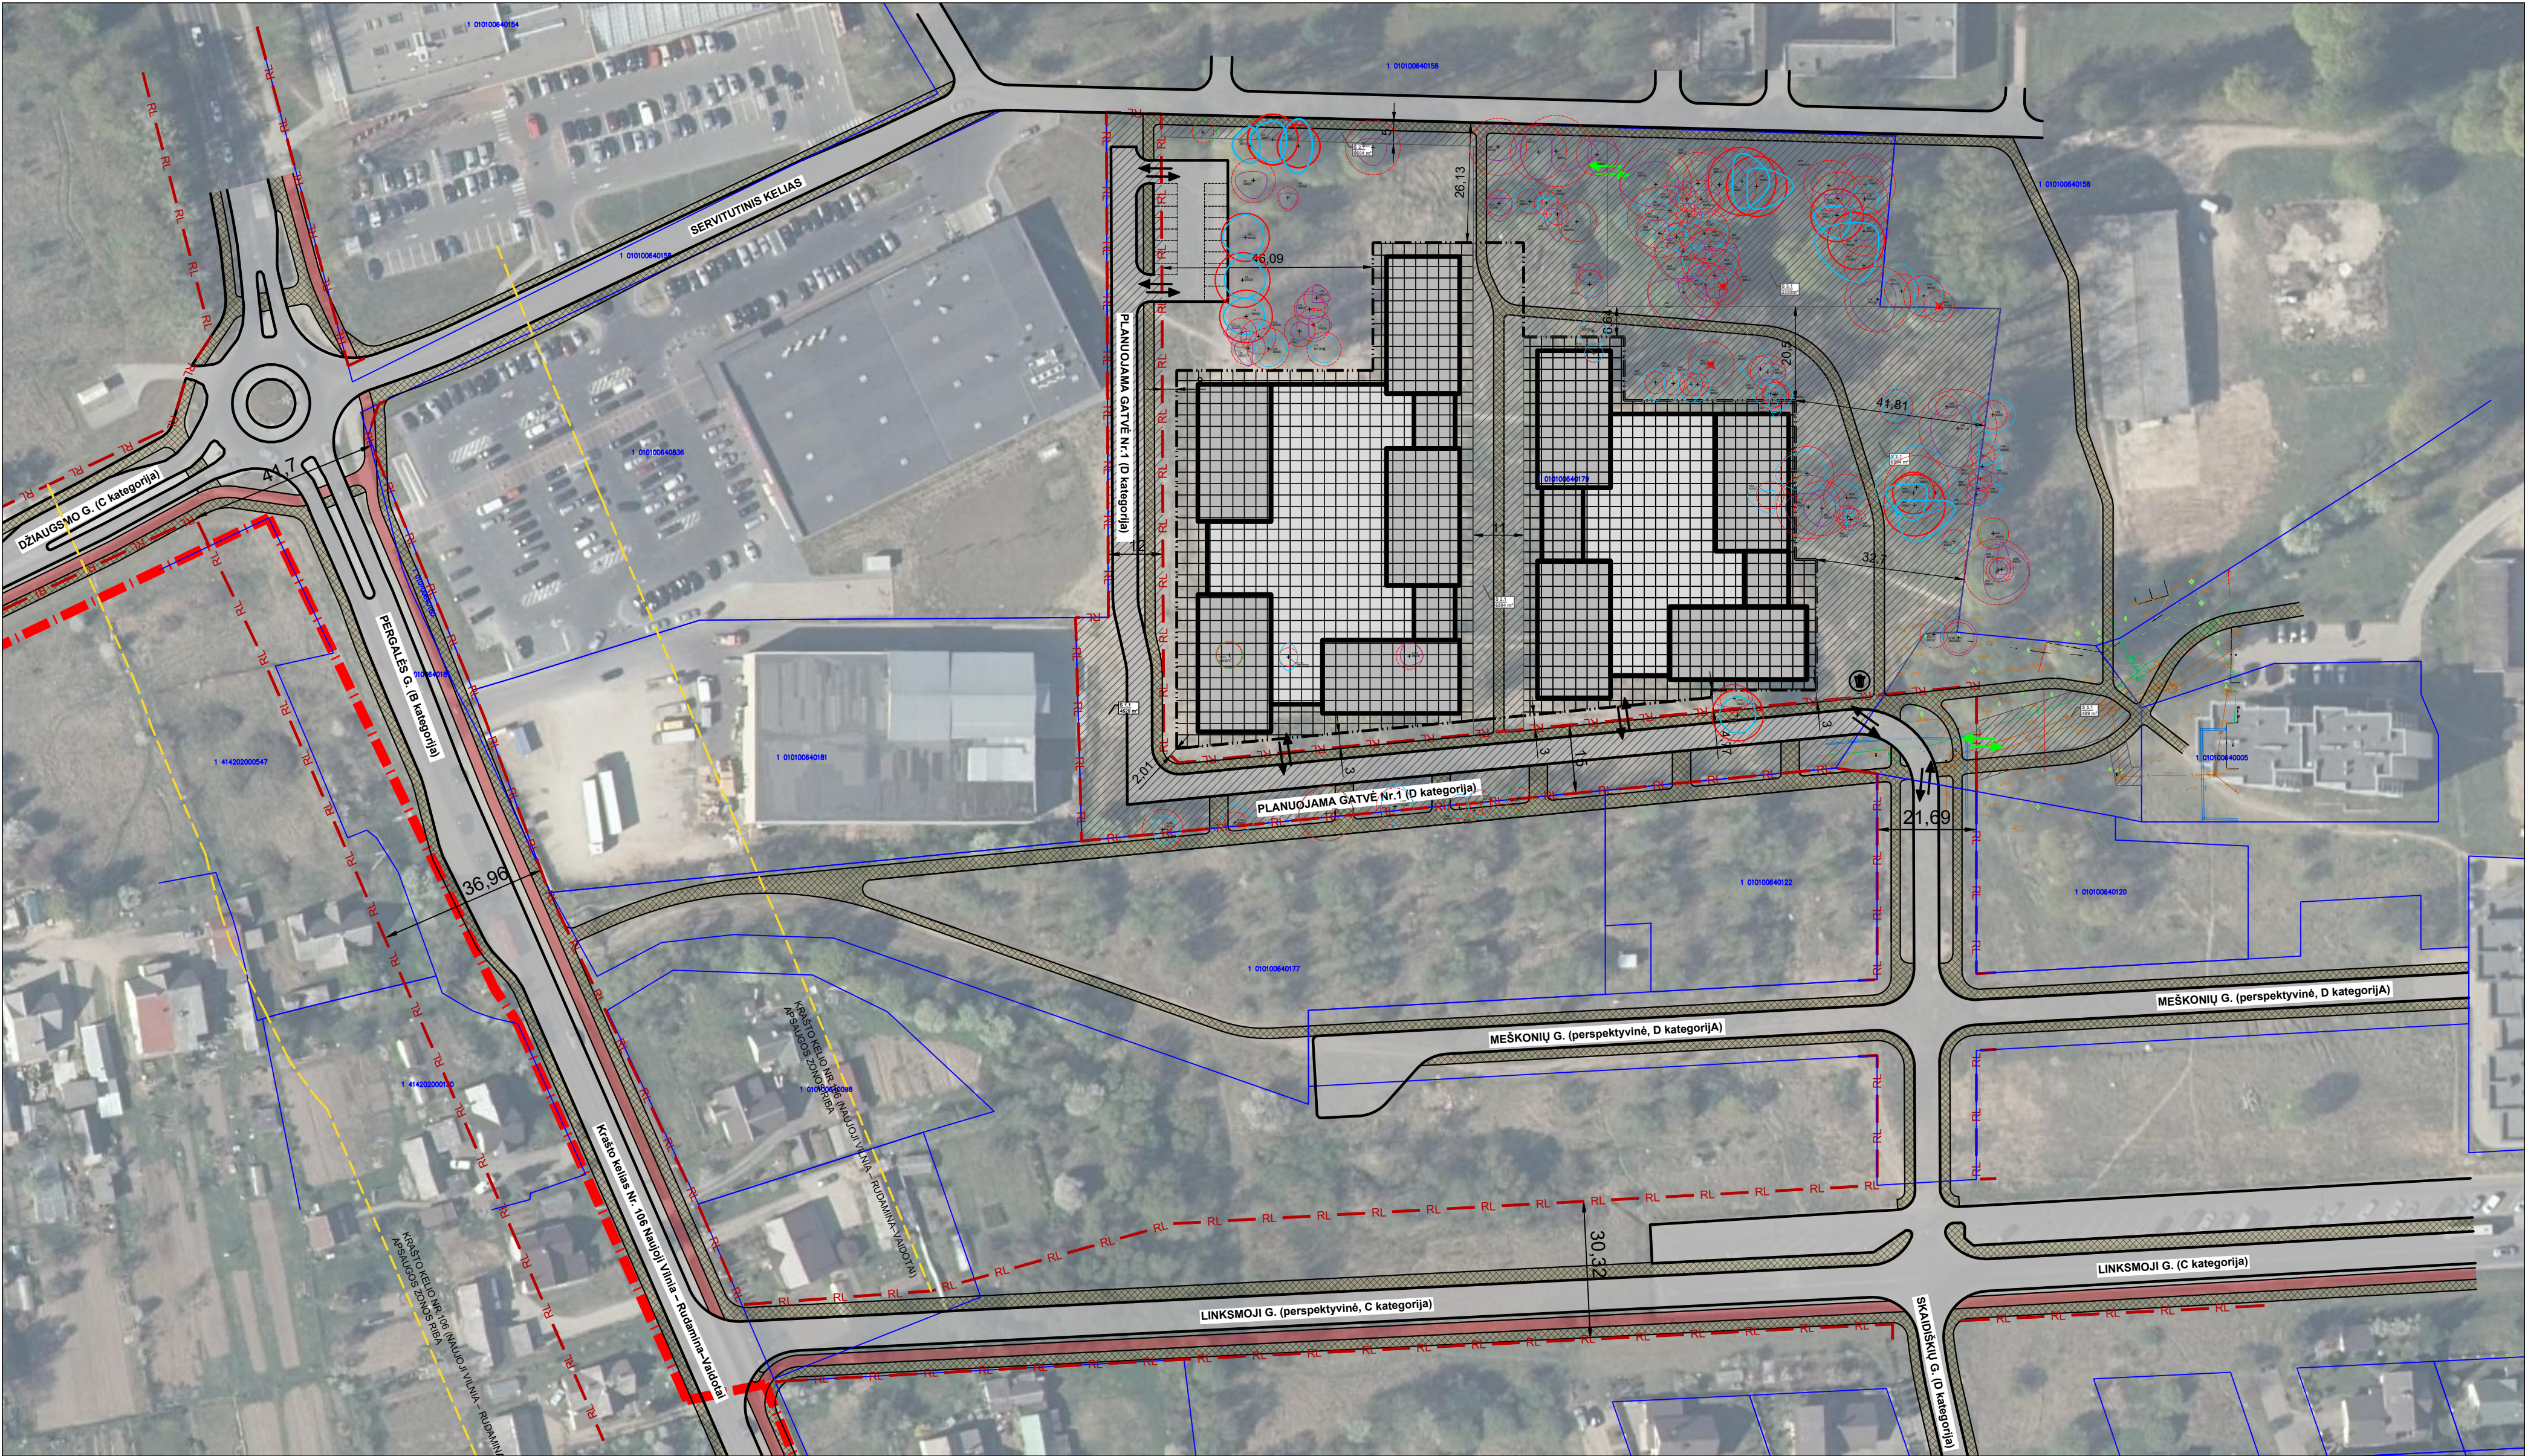

SUTARTINIAI ŽYMĖJIMAI		SUSISIEKIMO INFRASTRUKTŪROS SUTARTINIAI ŽYMĖJIMAI	
	SERVITUTO NUMERIS		VAŽIUOJAMOJI KELIO DALIS
	SERVITUTO PLOTAS (m²)		DVIRAČIŲ TAKAS
	STATYBOS ZONA (ANTŽEMINĖS IR POŽEMINĖS STATYBOS ZONA)		ŠALIGATVIS
	PLANUOJAMA SERVITUTO ZONA		KELIO BORTAS
	PLANUOJAMOS TERITORIJOS RIBA		GATVIŲ RAUDONOSIOS LINIJOS
	PLANUOJAMOS ŽEMĖS SKLYPŲ RIBOS		NUMATOMAS ĮVAŽIAVIMAS - IŠVAŽIAVIMAS
	STATYBOS RIBA		NUMATOMAS ĮVAŽIAVIMAS - IŠVAŽIAVIMAS APARTNAUJANČIAM TRANSPORTUI
	VILNIAUS M. SAV. RIBA		KRAŠTO KELIO NR. 106 (NAUJOJI VILNIA - RUDAMINA-VAIDŪTAI) APSAUGOS ZONOS RIBA

PASTABOS:

- Numatomos gatvės sprendiniai pateikiami kaip rekomendacinio pobūdžio, siekiant įvertinti gatvės raudonųjų linijų pločio pakankamumą. Gatvės techniniai sprendiniai turi būti tikslinami ir detalizuojami atskiru statybos projektu;
- Privalomas automobilių parkavimas numatomas sklypo ribose, vadovaujantis STR 2.06.04:2014 "Gatvės ir vietinės reikšmės keliai. Bendrieji reikalavimai" XIII SKYRIUS. Automobilių stovėjimo reglamentavimas;
- Įvažiavimai/išvažiavimai į planuojamus sklypus iš ribojančių gatvių gali būti tikslinami (pastumiami) statybos projekto rengimo metu, išlaikant atstumus ir reikalavimus, nustatytus STR 2.06.04:2014 "Gatvės ir vietinės reikšmės keliai. Bendrieji reikalavimai".

Atestato Nr.	Rengėjas: MB „Valdomas projektas“ Įm.k 304161502 Geranainių g. 7, Vilnius tel. +370 615 547761		Projekto pavadinimas: Sklypo Pergalės g. 40A (kadastro Nr. 0101/0064:179) ir gretimos teritorijos detalusis planas	
	ARCHUS +370 615 28588 info@archus.lt		Brėžinys: SUSISIEKIMAS	
A 1461	TPV	A. Bakanovas	2026-08-02	Mastelis: 1:1000
Etapas	Organizatorius: Vilniaus miesto savivaldybė		Projekto numeris: K-VT-13-22-632	
	Iniciatorius: UAB „ARIKUS“		Lapo formatai: A2	