



Statytojas:
UAB „CELSIS“

Verslo g. 3, LT-54311 Kauno r., įm. k. 149708810, Direktorius Saulius Beliauskas

*Prekybos paskirties pastato Molėtų pl. 49, Vilniuje,
rekonstravimo projektas*

Statybos vieta: Molėtų pl. 49, Vilnius
(skl. kad. nr. 0101/0005:471)

Statinio rekonstravimas
Ypatingasis statinys
Projektiniai pasiūlymai
Sklypo plano dalis
Bylos žymuo: SP-02
Nr. 2L-2025-13-PP
Laida: 0

Generalinis projektuotojas:
UAB „2L Architects“

Įm.k. 302825424
Adresas: Aludarių g. 1, Vilnius
Tel.+370 695 46 175
El. Paštas: info@2Larchitektai.lt

PV S. Griguola (A 2285)

PDV S. Griguola (A 2285)

PAVADINIMAS: Prekybos paskirties pastato Molėtų pl. 49, Vilniuje, rekonstravimo projektas
STATYTOJAS: UAB "Celsis"
STADIJA: Projektiniai pasiūlymai

PROJEKTO SUDĖTIES ŽINIARAŠTIS

Nr.	Bylos žymuo	Laida	Pavadinimas
1.	BD-01	0	Bendroji dalis
2.	SP-02	0	Sklypo plano (sutvarkymo) dalis
3.	SA-03	0	Architektūrinė dalis


Kval. patv. dok. nr.:	2	UAB "2L Architects" j.m k. 302825424 Adresas: ALudarių g. 1, Vilnius LT-01113 Tel.: +370 695 46 175 info@2Larchitektai.lt			STATINIO PROJEKTO PAVADINIMAS:		
-	Dir.	V. Blažienė		2025 09	Prekybos paskirties pastato Molėtų pl. 49, Vilniuje, rekonstravimo projektas		
Kval. patv. dok. nr.:	Architekto Sauliaus Griguolos individuali veikla (nr.: 751083) Adresas: M.K.Čiurlionio g. 70, Vilnius Tel.: +370 633 61 641 saulius.jp@gmail.com				DOKUMENTO PAVADINIMAS:		Laida
A2285	PV	S. Griguola		2025 09	Projekto sudėties žiniaraštis		0
A2285	PDV.	S. Griguola		2025 09			
	STATYTOJAS:				DOKUMENTO ŽYMUO:		Lapas
LT	UAB "Celsis"				1 2L-2025-13-PP-SP-PSŽ		Lapų
						1	1

PAVADINIMAS: Prekybos paskirties pastato Molėtų pl. 49, Vilniuje, rekonstravimo projektas
STATYTOJAS: UAB "Celsis"
STADIJA: Projektiniai pasiūlymai

SP BSŽ

Žymuo	Pavadinimas
Projektiniai pasiūlymai-SP	
0 2L-2025-13-PP-SP-T	Titulinis lapas
1 2L-2025-13-PP-SP-PSŽ	Projekto sudėties žiniaraštis
2 2L-2025-13-PP-SP-BSŽ	Bylos sudėties žiniaraštis
Grafinė dalis	
3 2L-2025-13-PP-SP-BSŽ.1	SITUACIJOS PLANAS M1:1000
3 2L-2025-13-PP-SP-BSŽ.2	Sklypo planas
3 2L-2025-13-PP-SP-BSŽ.3	Sklypo sutvarkymo planas
3 2L-2025-13-PP-SP-BSŽ.4	Sklypo tinklų apsaugos zonų planas

Kval. patv. dok. nr.:	2	UAB "2L Architects" jm k. 302825424 Adresas: ALudarių g. 1, Vilnius LT-01113 Tel.: +370 695 46 175 info@2Larchitektai.lt			STATINIO PROJEKTO PAVADINIMAS:		
		-	Dir.	V. Blažienė		2025 09	Prekybos paskirties pastato Molėtų pl. 49, Vilniuje, rekonstravimo projektas
Kval. patv. dok. nr.:	Architekto Sauliaus Griguolos individuali veikla (nr.: 751083) Adresas: M.K.Čiurlionio g. 70, Vilnius Tel.: +370 633 61 641 saulius.jpa@gmail.com				DOKUMENTO PAVADINIMAS:		Laida
	A2285	PV	S. Griguola		2025 09	Bylos sudėties žiniaraštis	0
	A2285	PDV.	S. Griguola		2025 09		
		STATYTOJAS:				DOKUMENTO ŽYMUO:	
LT	UAB "Celsis"				2 2L-2025-13-PP-SP-BSŽ		1
							1

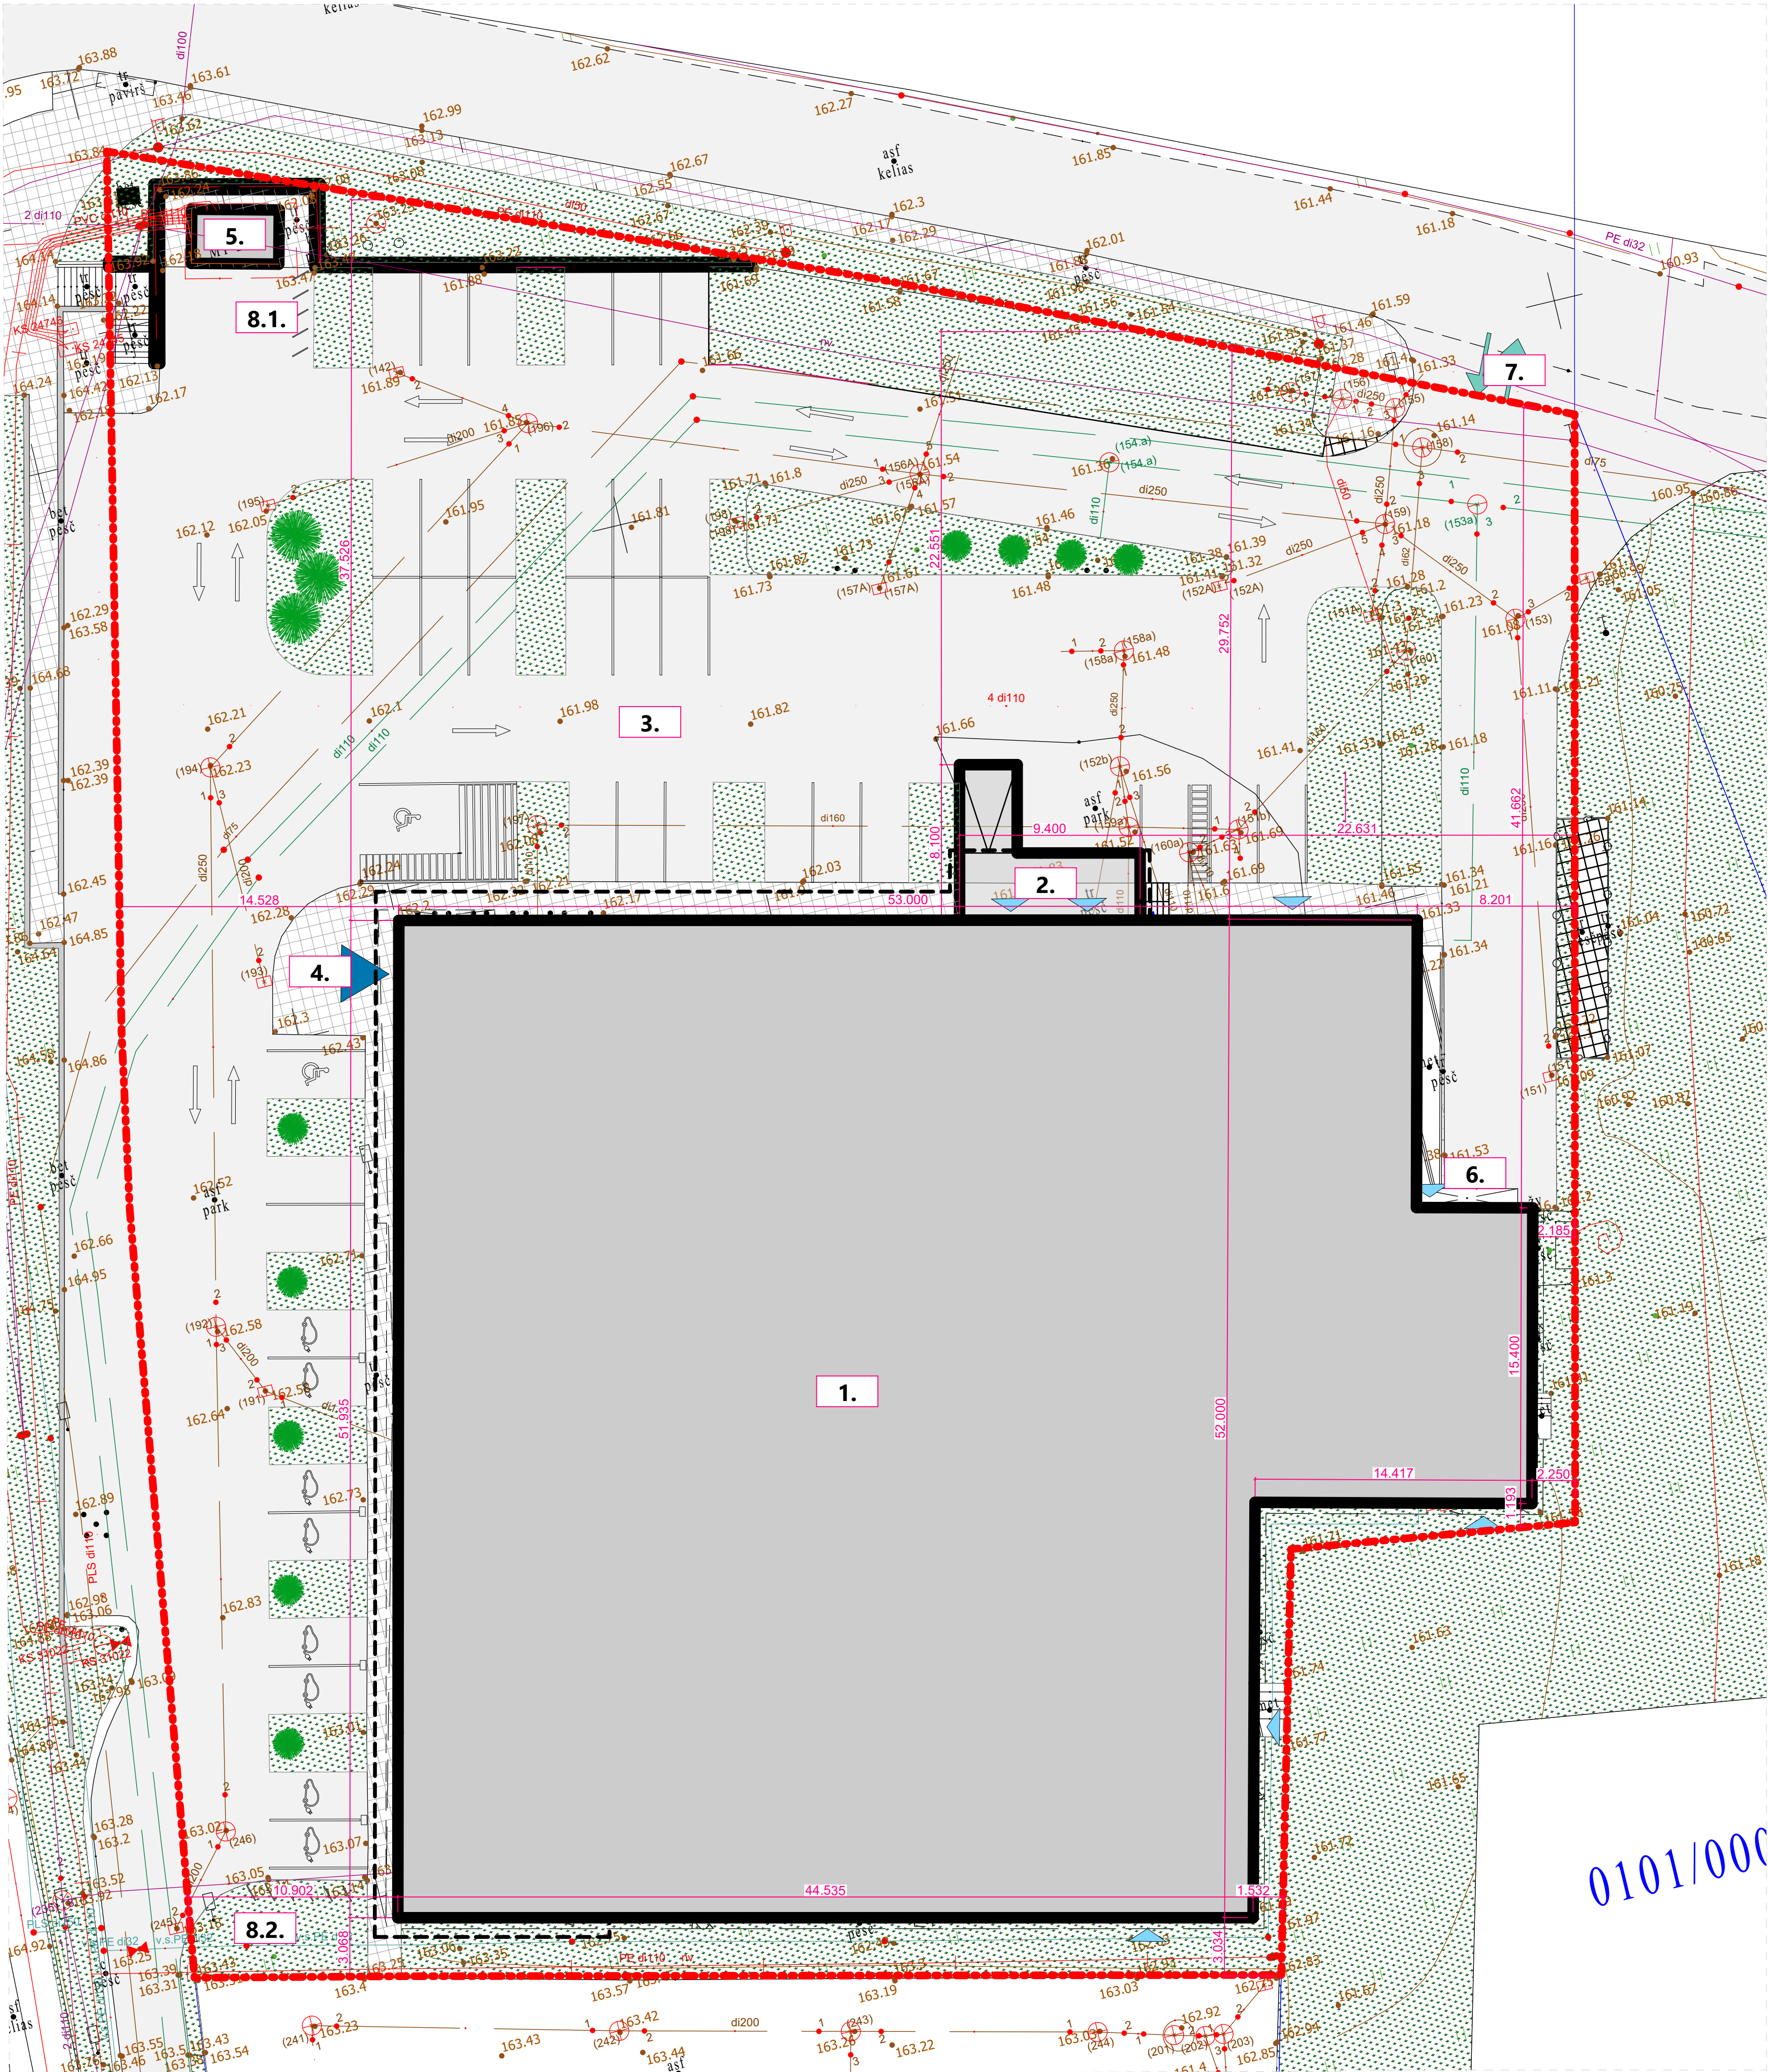


SKLYPO PLANO EKSPLIKACIJA

1.	REKONSTRUOJAMAS PREKYBOS PASKIRTIES PASTATAS
2.	NAUJAI STATOMASITOS PASKIRTIES INŽINERINIS STATINYS - APARTNAVIMO RAMPA
3.	REKONSTRUOJAMAS KITOS PASKIRTIES INŽINERINIS STATINYS - KIEMO AIKŠTELIS
4.	REKONSTRUOJAMAS KITOS PASKIRTIES INŽINERINIS STATINYS - PEŠČIŲ TAKAS
5.	ESAMA TRANSFORMATORINĖ
6.	ESAMA PAKROVIMO RAMPA
7.	ESAMA NUOVAŽA
8.1.	DVIRAČIŲ LAIKYMO VIETA NR. 1
8.2.	DVIRAČIŲ LAIKYMO VIETA NR. 2



SUTARTINIAI ŽYMĖJIMAI

---	SKLYPO RIBA
█	REKONSTRUOJAMAS PREKYBOS PASTATAS
█	KITI STATINIAI (RENGINIAI) (ŽR. EKSPLIKACIJĄ)
→	AUTOMOBILIŲ PATEIKIMAS Į SKLYPĄ
→	PEŠČIŲ PATEIKIMAS Į SKLYPĄ
→	PAGRINDINIS JEJIMAS (KLIENTAI)
→	ANTRINIS JEJIMAS (DARBUOTOJAI, PERSONALAS)
→	ŽMONĖMS SU NEGALIA PRITAIKYTOS STOVĖJIMO VIETOS
→	ELEKTROMOBILIŲ STOVĖJIMO VIETOS
→	DVIRAČIŲ STOVAI

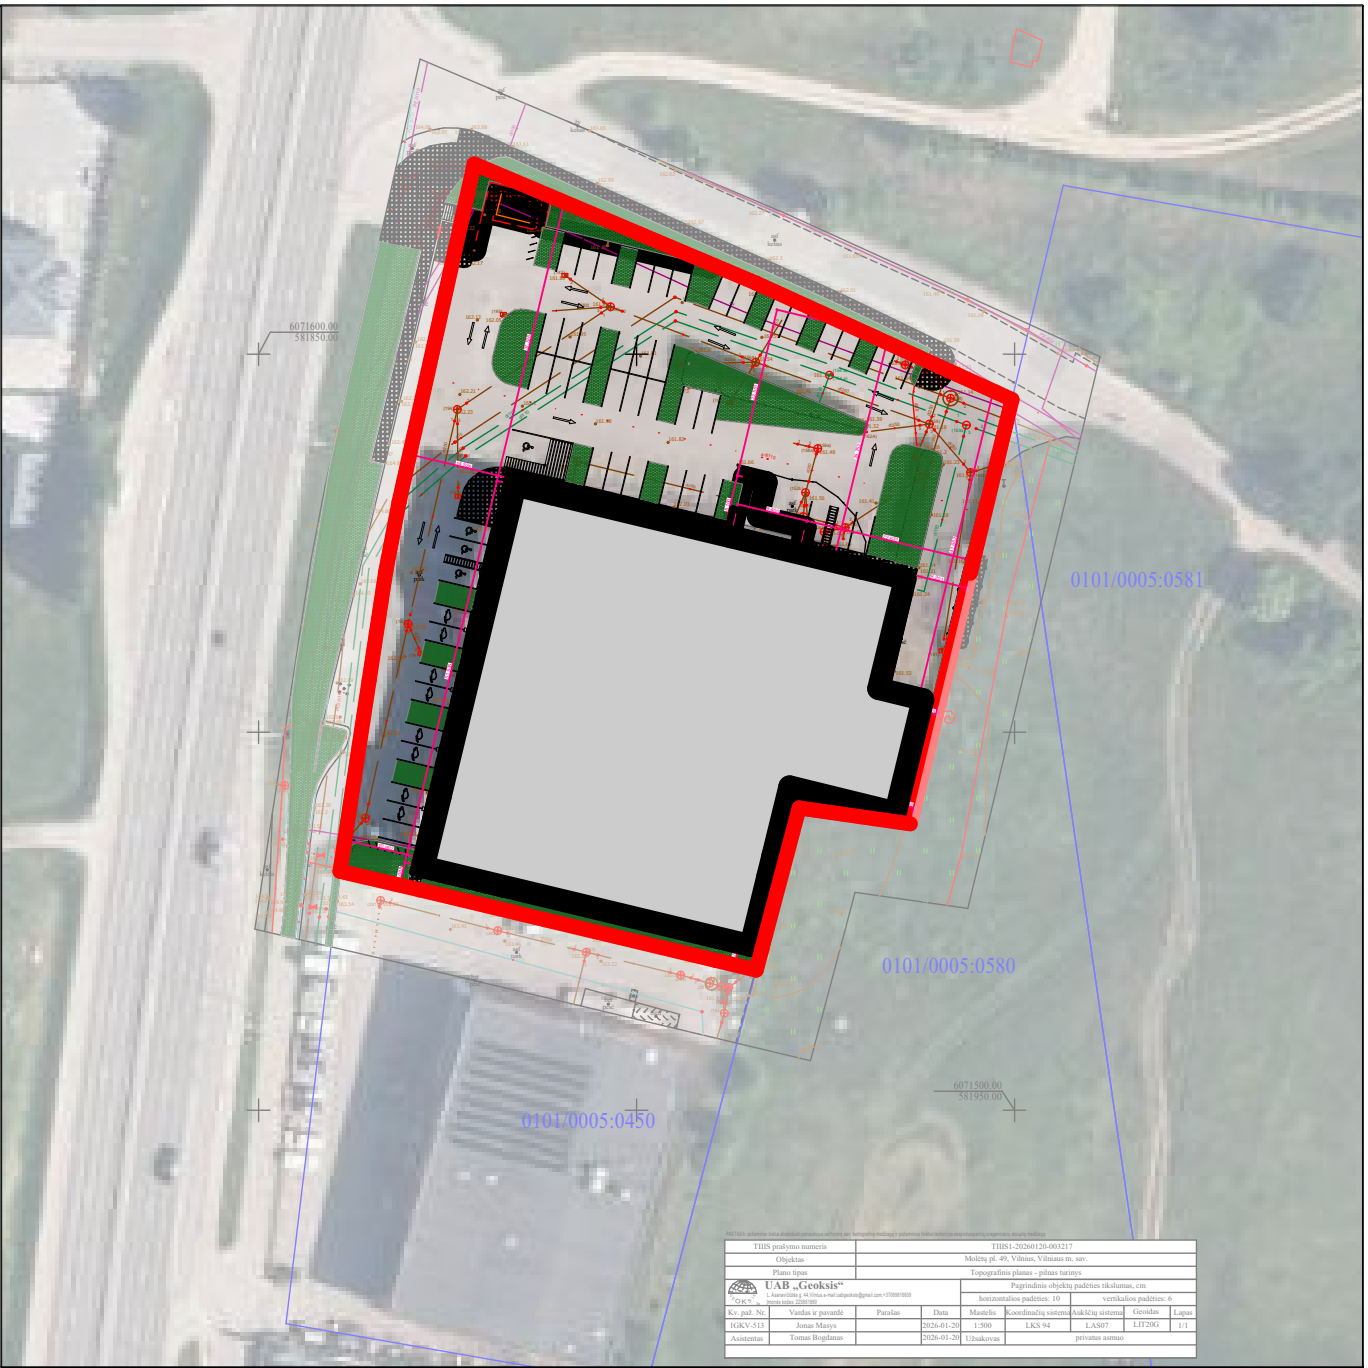


BENDRIEJI RODIKLIAI

Pavadinimas	Mato vnt.	Kiekis prieš restr.	Kiekis po restr.	
I. SKLYPAS				
1. Sklypo plotas	m²	6274	nekeičiama	
2. Sklypo užstatymo plotas	m²	2652	2698.7	
3. Sklypo užstatymo intensyvumas	%	43	nekeičiama	
4. Sklypo užstatymo tankis	%	42	43	
5. Apželdinta sklypo dalis	%	378.28	955	
II. PASTATAS				
1. Negyvenamieji pastatai: Prekybos paskirties pastatas (un. nr.: 4400-3082-8180)	vnt.	1	nekeičiama	rekonstravimas, ypatingasis
1.1. Paskirties rodikliai (gamybos, kitos planuojamos ūkinės veiklos, paslaugų apimtys, butų, vietų, lovų, aptarnaujamų žmonių skaičius, kiti rodikliai)		Prekybos sales plotas: 2015,29	nekeičiama	
1.2. Pastato bendrasis plotas*	m²	2786.62	nekeičiama	
1.3. Pastato pagrindinis plotas*	m²	2422.29	nekeičiama	
1.4. Pastatų tūris	m³	16994	nekeičiama	
1.5. Aukštų skaičius	vnt.	1	nekeičiama	
1.6. Pastato aukštis	m	9.02	nekeičiama	Vertinama pagal esamą altitudę statybos zonoje
1.7. Butų skaičius	vnt.	-	-	Negyvenamasis
1.8. Energinio naudingumo klasė		D	nekeičiama	
1.9. Pastato akustinio komforto sąlygų klasė		-	nekeičiama	
1.10. Statinio atsparumo ugniai laipsnis		I	nekeičiama	

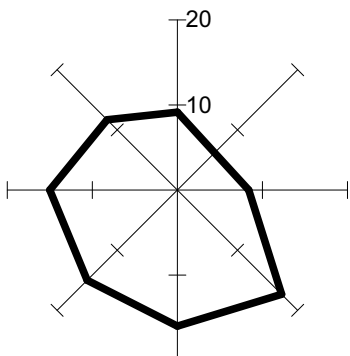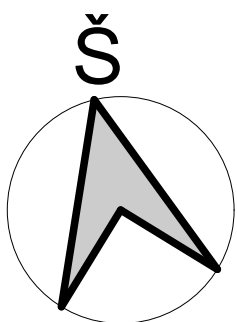

Kval. patv. dok. nr.:	2	UAB "LI Architektas" (m.k. 302825424) Adresas: Aušros g. 1, Vilnius LT-01113 Tel.: +370 693 46 175 info@liarchitektas.lt		STATINIO PROJEKTO PAVADINIMAS	
-	Dir.	V. Blažienė		2025 09	Prekybos paskirties pastato Moletų pl. 49, Vilniuje, rekonstravimo projektas
Kval. patv. dok. nr.:	Architektas Saulius Griguola individuali veikla (m.k. 753083) Adresas: M.K. Čiurlionio g. 70, Vilnius Tel.: +370 633 61 641 saulius.g@griguola.lt				DOKUMENTO PAVADINIMAS
A2285	PV	S. Griguola		2025 09	Sklypo planas
A2285	PDV	S. Griguola		2025 09	
STATYTŲJAS:		UAB "Celsis"			DOKUMENTO ŽYMUO:
LT					78
					Lapas
					Lapų
					1 1


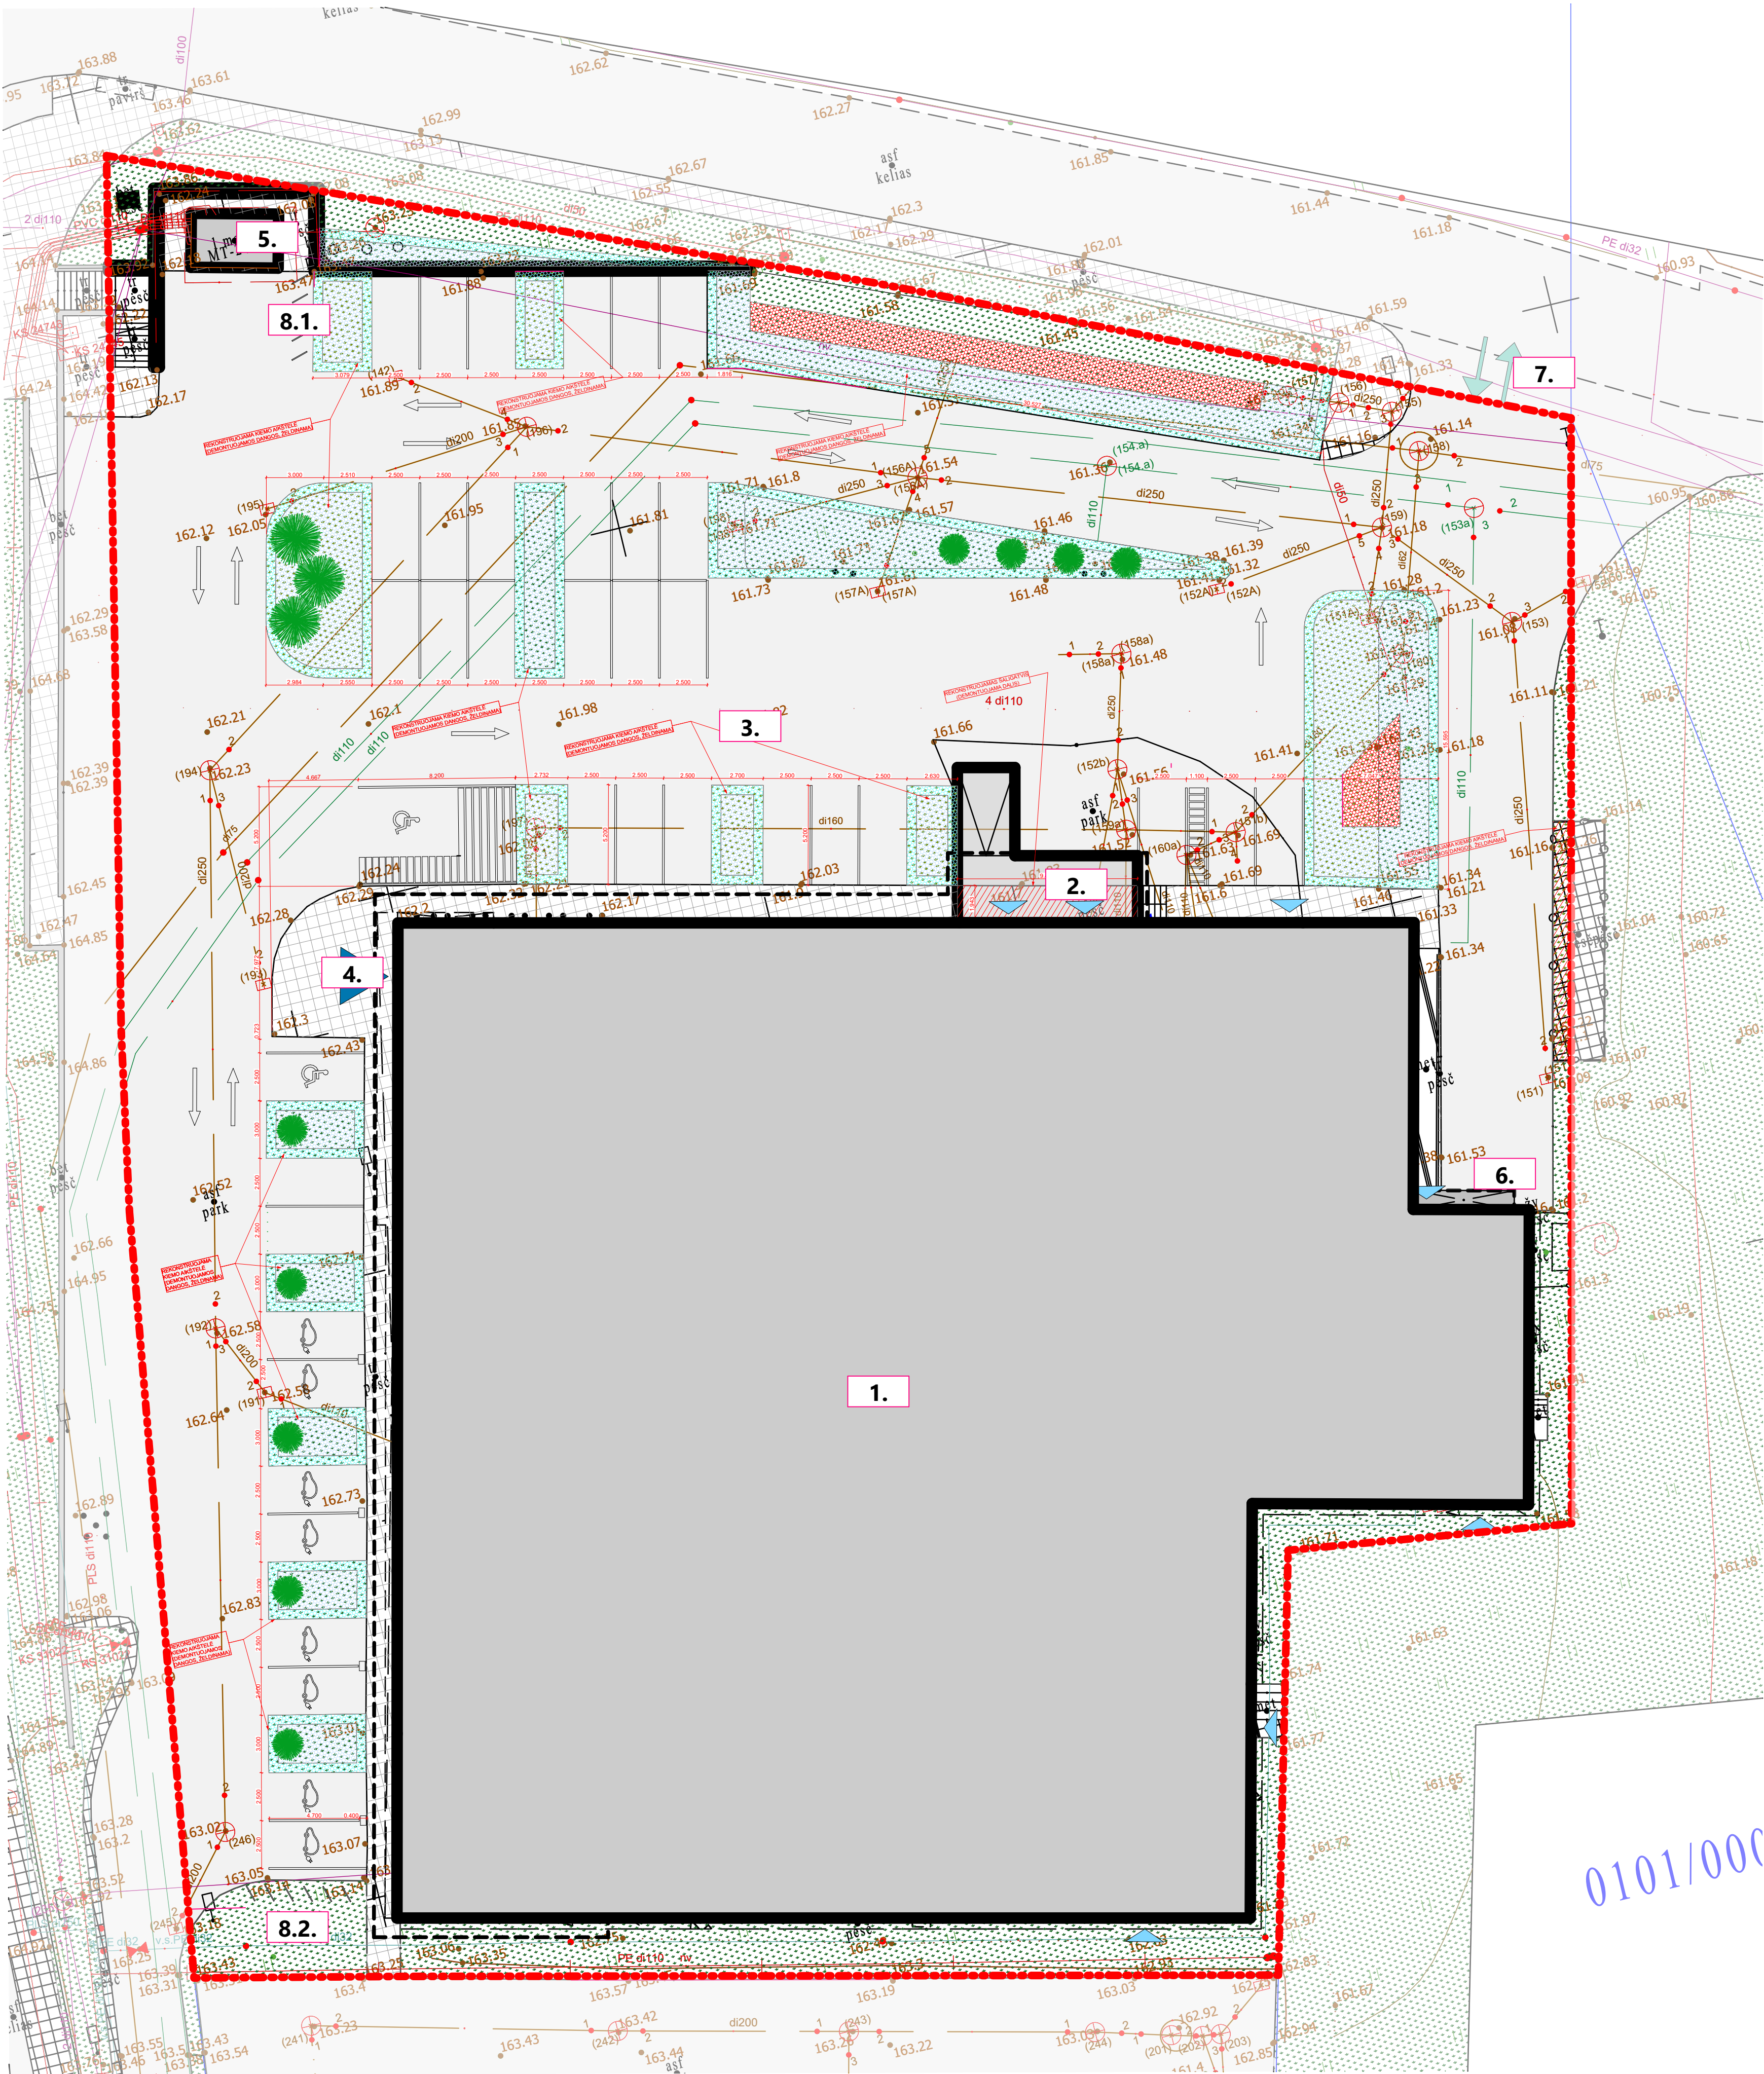


SKLYPO PLANO EKSPLIKACIJA	
1.	REKONSTRUOJAMAS PREKYBOS PASKIRTIES PASTATAS
2.	NAUJAI STATOMAS KITOS PASKIRTIES INŽINERINIS STATINYS - APTARNAVIMO RAMPA
3.	REKONSTRUOJAMAS KITOS PASKIRTIES INŽINERINIS STATINYS - KIEMO AKŠTELIS
4.	REKONSTRUOJAMAS KITOS PASKIRTIES INŽINERINIS STATINYS - PĖSČIŲJŲ TAKAS
5.	ESAMA TRANSFORMATORINĖ
6.	ESAMA FAKROVIMO RAMPA
7.	ESAMA NUOVAŽA
8.1.	DVIRAČIŲ LAIKYMO VIETA NR. 1
8.2.	DVIRAČIŲ LAIKYMO VIETA NR. 2


SUTARTINIAI ŽYMĖJIMAI	
	SKLYPO RIBA
	REKONSTRUOJAMAS PREKYBOS PASTATAS
	KITI STATINIAI ĮRENGIMAI (ŽR. EKSPLIKACIJĄ)
	AUTOMOBILIŲ PATEIKIMAS Į SKLYPĄ
	PĖSČIŲJŲ PATEIKIMAS Į SKLYPĄ
	PAGRINDINIS ĮEJIMAS (KLIENTAI)
	ANTRINIS ĮEJIMAS (DARBUOTOJAI, PERSONALAS)
	ŽMONĖMS SU NEGALIA PRITAIKYTOS STOVĖJIMO VIETOS
	ELEKTROMOBILIŲ STOVĖJIMO VIETOS
	DVIRAČIŲ STOVAI
	ESAMAS ŽELDINTAS PLOTAS
	PROJEKTUOJAMAS ŽELDINTAS PLOTAS (DEMONTUOJAMOS DANGOS)
	ASFALTO DANGA (ESAMA)
	PĖSČIŲJŲ TAKAI 375*375 BETONO PLYTELĖS (ESAMA)
	ŽOLINAI (VARPINIAI AUGALAI) "AU-1"
	ŽYDINTYS DAUGIAJAMIEČIAI AUGALAI "AU-2"
	STAMBŲS DEKORATYVINIAI KRŪMAI "AU-3"

ŽELDINIAI PAGAL ZONAS

ZONA "AU-1"			
KININIS MISKANTAS "LITTLE ZEBRA"	Miskantas KRATER	Palminė vikša "Little Midge"	Pašiaušelinė soruolė "Little Bunny"
ZONA "AU-2"			
MELVĖNĖ MELŠVOJ "POUL PETERSEN"	Viržai (Calluna)	ŽEMĖNĖ SIŪLINĖ (Sagina subulata)	ČIOBELIS "MAGIC CARPET"
ZONA "AU-3"			MEDŽIAI
JAPONINĖ LANKSVIA	Gudobelė grauželinė "PAUL'S SCARLET"	VIUKLINIS OŽEKSNIS	KLEVAS Acer palmatum "Atropurpureum"


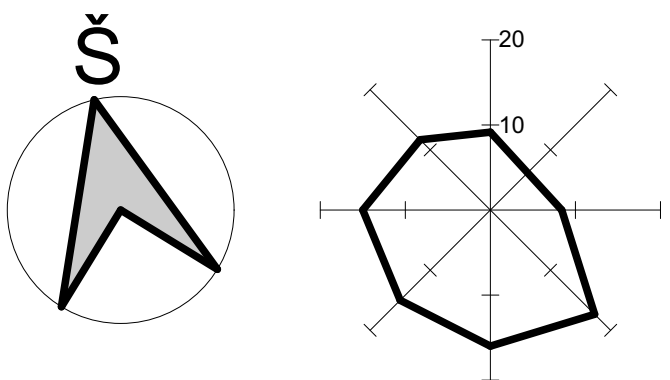
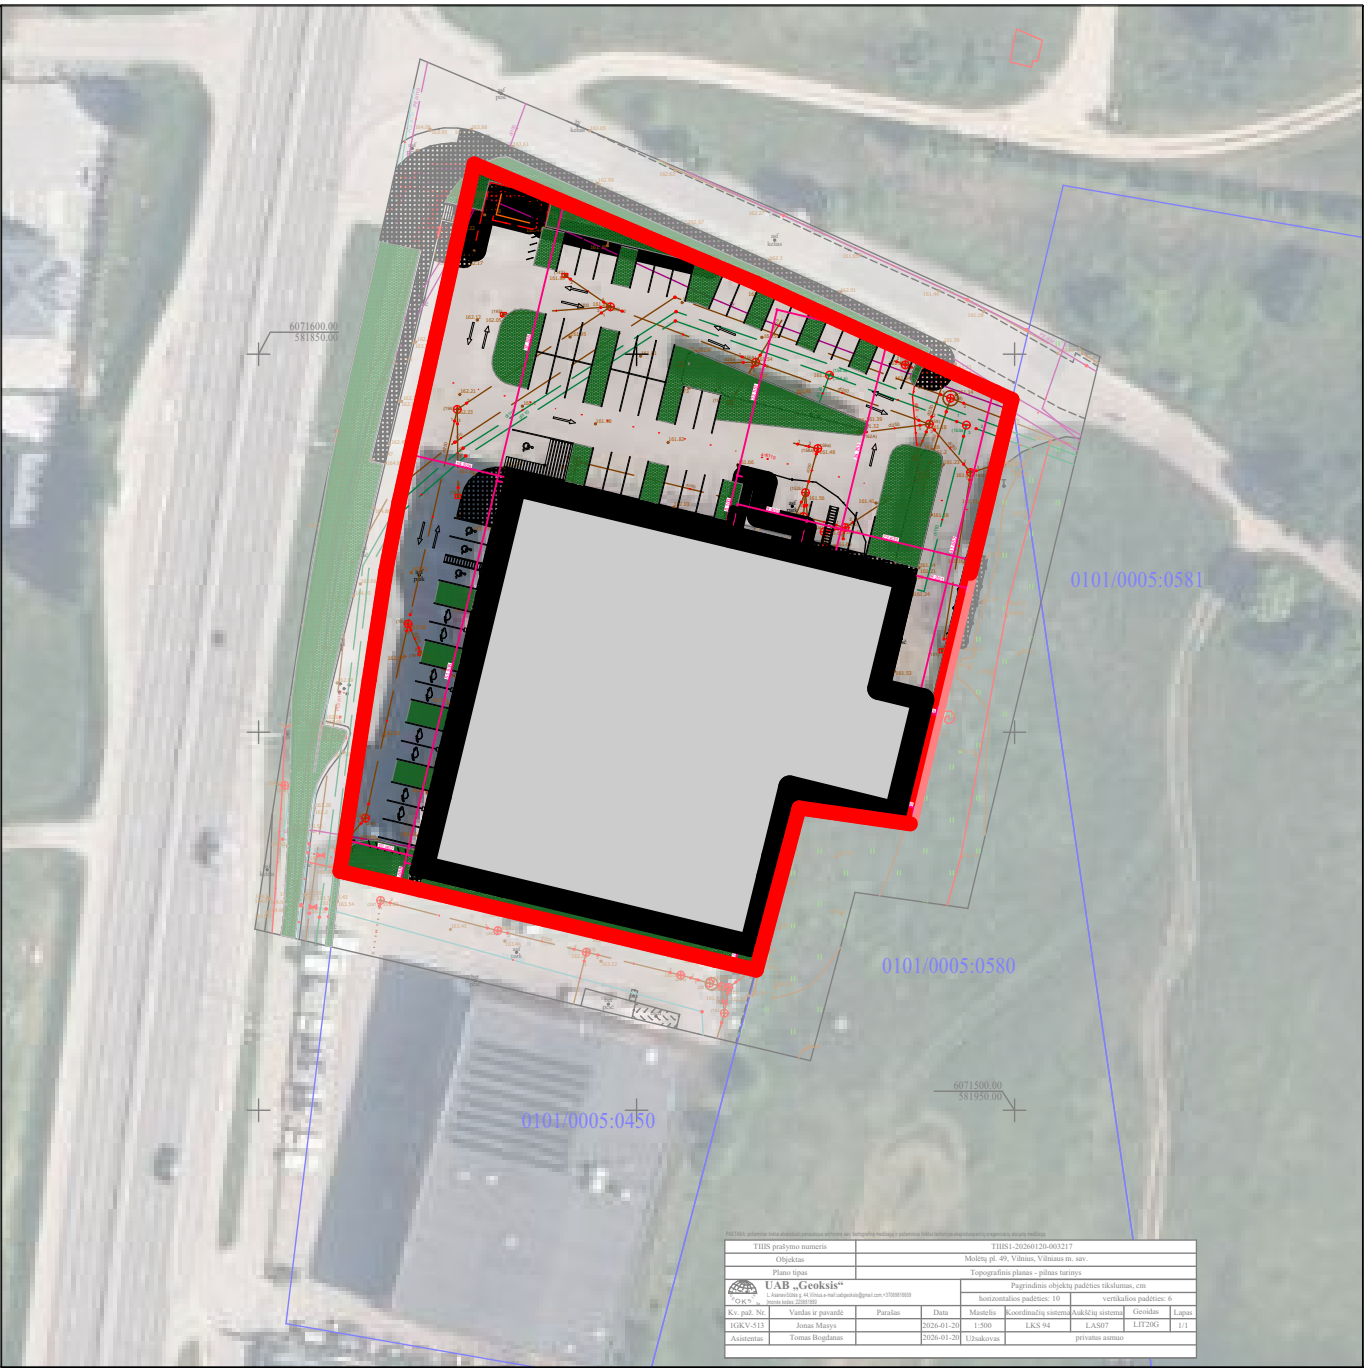


Kval. patv. dok. nr.:	2	UAB "LI Architektas" (m.k. 302825424) Adresas: Aludoriai g. 1, Vilnius LT-01113 Tel.: +370 695 46 175 info@LIarchitektas.lt			STATINIO PROJEKTO PAVADINIMAS:		
-	Dir.	V. Blažienė		2025 09	Prekybos paskirties pastato Moletų pl. 49, Vilniuje, rekonstravimo projektas		
Kval. patv. dok. nr.:	Architektas Saulius Griguolis individuali veikla (nr. 753083) Adresas: M.K. Čiurlionio g. 70, Vilnius Tel.: +370 633 61 641 saulius.g@gmail.com				DOKUMENTO PAVADINIMAS:		Laida
A2285	PV	S. Griguola		2025 09	Sklypo sutvarkymo planas		0
A2285	PDV	S. Griguola		2025 09			
STATYTŲJAS:					DOKUMENTO ŽYMUO:		Lapas Lapų
LT	UAB "Celsis"				79		1 1

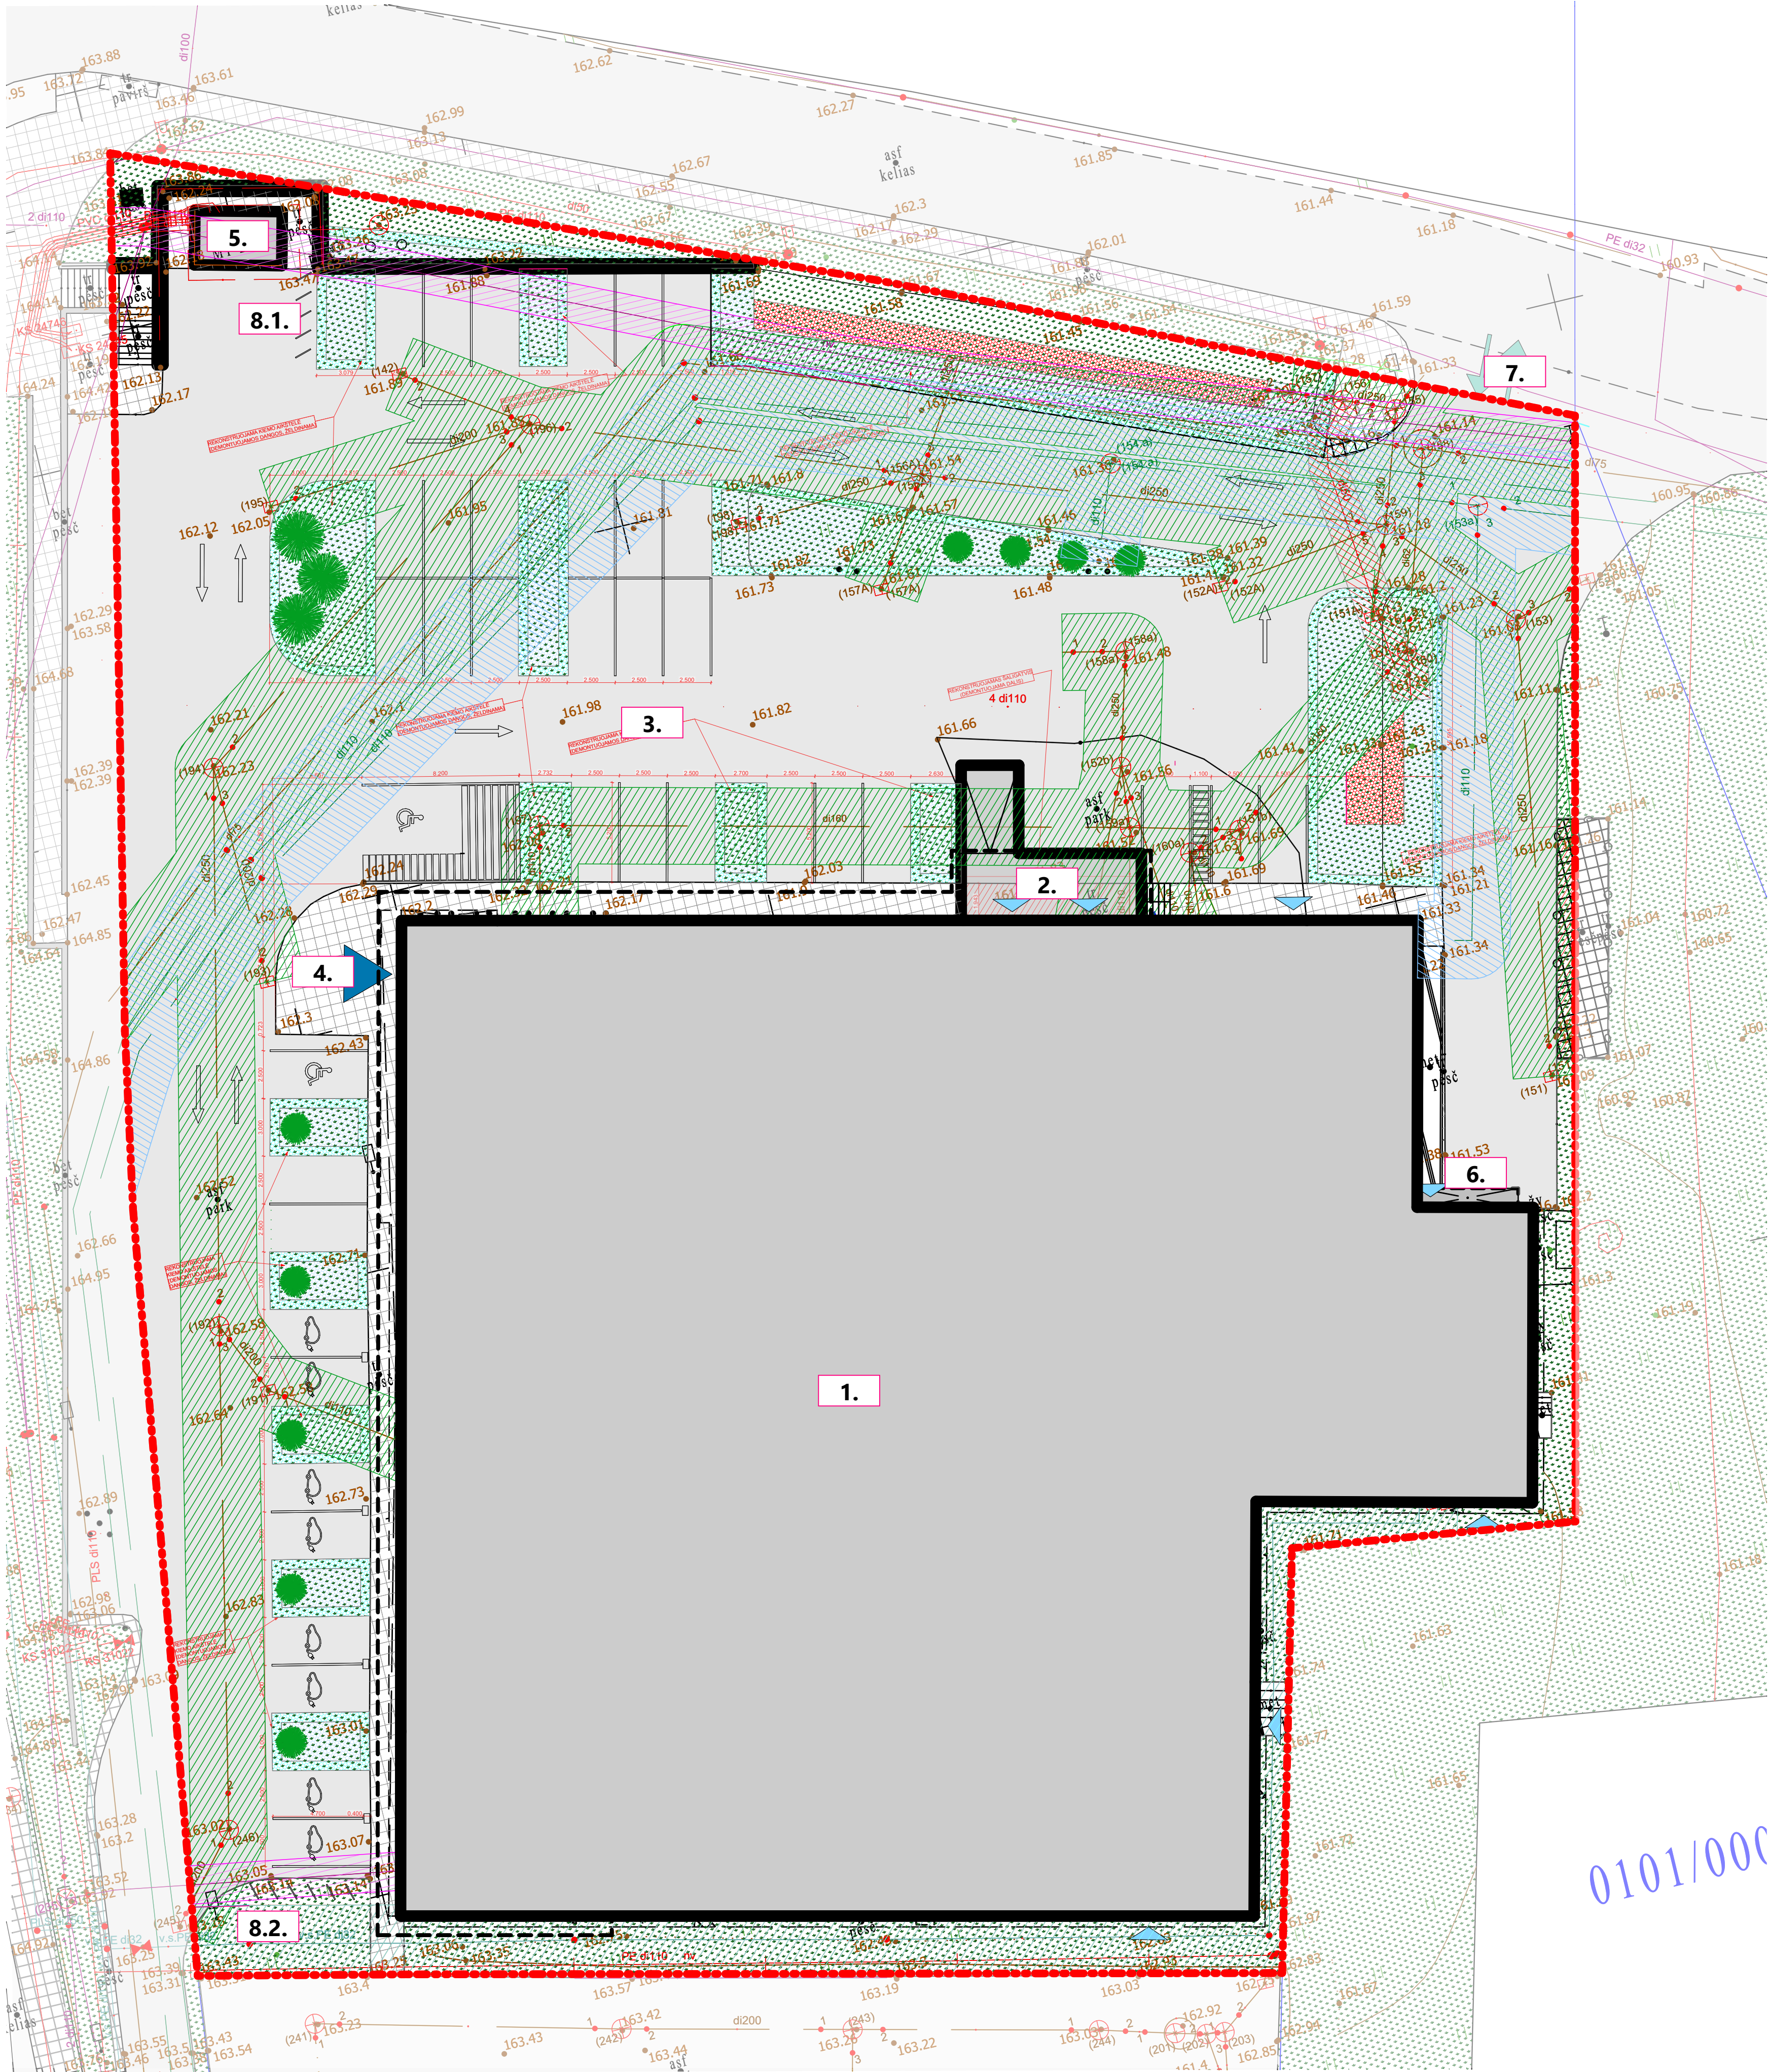

SKLYPO PLANO EKSPLIKACIJA	
1.	REKONSTRUOJAMAS PREKYBOS PASKIRTIES PASTATAS
2.	NAUJAI STATOMASKITOS PASKIRTIES INŽINERINIS STATINYS - APTARNAVIMO RAMPA
3.	REKONSTRUOJAMAS KITOS PASKIRTIES INŽINERINIS STATINYS - KIEMO AIKŠTELIS
4.	REKONSTRUOJAMAS KITOS PASKIRTIES INŽINERINIS STATINYS - PĖSČIŲ TAKAS
5.	ESAMA TRANSFORMATORINĖ
6.	ESAMA PARKOVIMO RAMPA
7.	ESAMA NUOVAŽA
8.1.	DVIRAČIŲ LAIKYMO VIETA NR. 1
8.2.	DVIRAČIŲ LAIKYMO VIETA NR. 2

SUTARTINIAI ŽYMĖJIMAI	
	SKLYPO RIBA
	REKONSTRUOJAMAS PREKYBOS PASTATAS
	KITI STATINIAI ĮRENGIMAI (ŽR. EKSPLIKACIJĄ)
	AUTOMOBILIŲ PATEKIMAS Į SKLYPĄ
	PĖSČIŲ PATEKIMAS Į SKLYPĄ
	PAGRINDINIS ĮEJIMAS (KLIENTAI)
	ANTRINIS ĮEJIMAS (DARBUOTOJAI, PERSONALAS)
	ŽMONĖMS SU NEGALIA PRITAIKYTOS STOVĖJIMO VIETOS
	ELEKTROMOBILIŲ STOVĖJIMO VIETOS
	DVIRAČIŲ STOVAI
	NUOTEKŲ TINKLŲ APSAUGOS ZONA (2m nuo ašies)
	VANDENTIEKIO TINKLŲ APSAUGOS ZONA (2m nuo ašies)
	SKIRSTOMIŲ DUJOTIEKIŲ APSAUGOS ZONA (2m nuo ašies)
	ELEKTRONINIŲ RYŠIŲ TINKLŲ APSAUGOS ZONA (1m nuo ašies)
	POŽEMINIŲ ELEKTROS TINKLŲ APSAUGOS ZONA (1m nuo ašies)
	TRANSFORMATORINĖS APSAUGOS ZONA (5m)

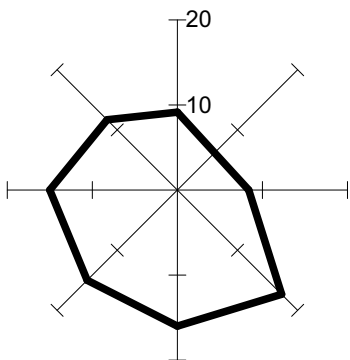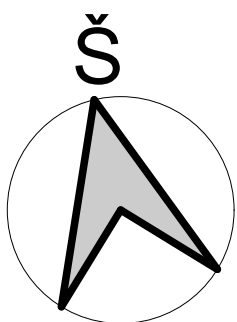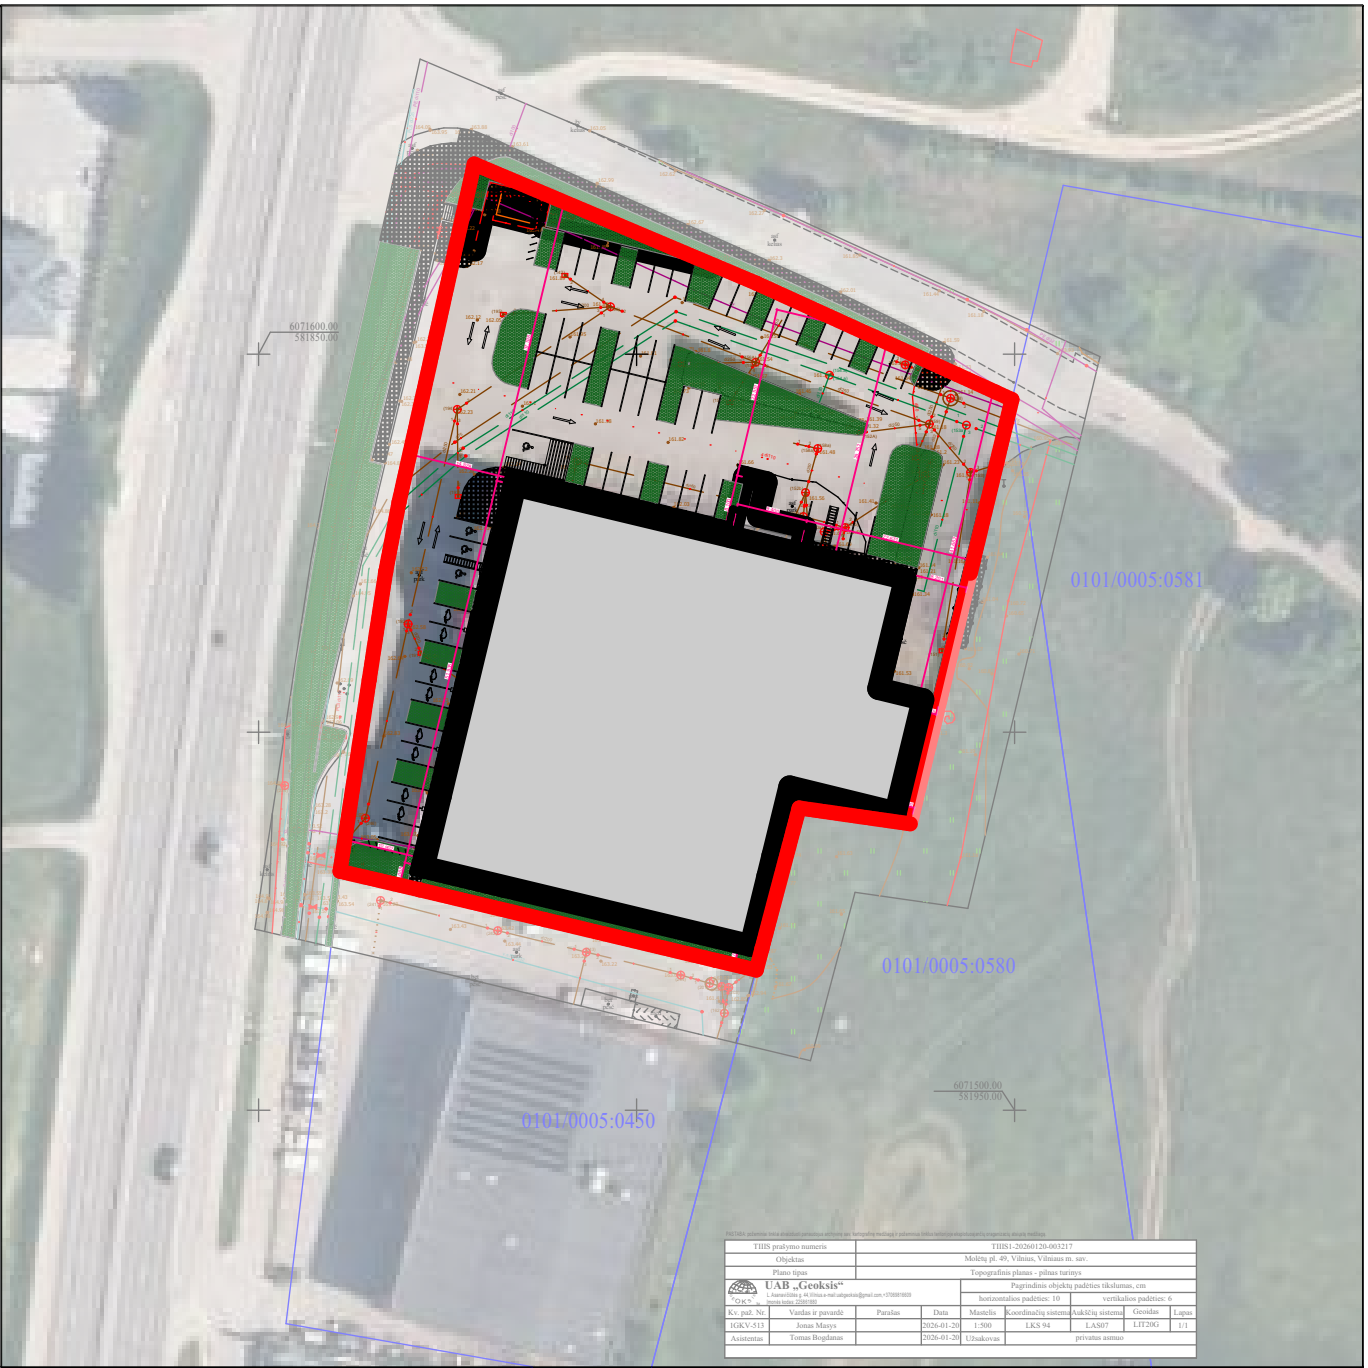

Kval. patv. dok. nr.:	2	UAB "LI Architektas" įm.k. 302825424 Adresas: A. Juozaitis g. 1, Vilnius LT-01113 Tel.: +370 695 46 175 info@liarchitektas.lt			STATINIO PROJEKTO PAVADINIMAS:		
-	Dir.	V. Blažienė		2025 09	Prekybos paskirties pastato Moletų pl. 49, Vilniuje, rekonstravimo projektas		
Kval. patv. dok. nr.:	Architekto Sauliaus Grigulio individuali veikla (m. 751083) Adresas: M. Kulešovo g. 7B, Vilnius. Tel.: +370 633 61 641 saulius.grigulis@gmail.com				DOKUMENTO PAVADINIMAS:		Laida
A2285	PV	S. Griguola		2025 09	Sklypo tinklų apsaugos zonų planas		0
A2285	PDV.	S. Griguola		2025 09			
STATYTUOJAS:					DOKUMENTO ŽYMUO:		Lapas Lapų
LT	UAB "Celsis"				80		1 1



Statytojas:
UAB „CELSIS“

Verslo g. 3, LT-54311 Kauno r., įm. k. 149708810, Direktorius Saulius Beliauskas

*Prekybos paskirties pastato Molėtų pl. 49, Vilniuje,
rekonstravimo projektas*

Statybos vieta: Molėtų pl. 49, Vilnius
(skl. kad. nr. 0101/0005:471)

Statinio rekonstravimas
Ypatingasis statinys
Projektiniai pasiūlymai
Architektūrinė dalis
Bylos žymuo: SA-03
Nr. 2L-2025-13-PP
Laida: 0



Projektorius
Niktorija Blasiū
[Signature]

Generalinis projektuotojas:
UAB „2L Architects“

Įm.k. 302825424
Adresas: Aludarių g. 1, Vilnius
Tel.+370 695 46 175
El. Paštas: info@2Larchitektai.lt

PV S. Griguola (A 2285)

PDV S. Griguola (A 2285)

PAVADINIMAS: Prekybos paskirties pastato Molėtų pl. 49, Vilniuje, rekonstravimo projektas
STATYTOJAS: UAB "Celsis"
STADIJA: Projektiniai pasiūlymai

PROJEKTO SUDĖTIES ŽINIARAŠTIS

Nr.	Bylos žymuo	Laida	Pavadinimas
1.	BD-01	0	Bendroji dalis
2.	SP-02	0	Sklypo plano (sutvarkymo) dalis
3.	SA-03	0	Architektūrinė dalis


Kval. patv. dok. nr.:	2	UAB "2L Architects" j.m k. 302825424 Adresas: ALudarių g. 1, Vilnius LT-01113 Tel.: +370 695 46 175 info@2Larchitektai.lt			STATINIO PROJEKTO PAVADINIMAS:		
-	Dir.	V. Blažienė		2025 09	Prekybos paskirties pastato Molėtų pl. 49, Vilniuje, rekonstravimo projektas		
Kval. patv. dok. nr.:	Architekto Sauliaus Griguolos individuali veikla (nr.: 751083) Adresas: M.K.Čiurlionio g. 70, Vilnius Tel.: +370 633 61 641 saulius.jpa@gmail.com				DOKUMENTO PAVADINIMAS:		Laida
A2285	PV	S. Griguola		2025 09	Projekto sudėties žiniaraštis		0
A2285	PDV.	S. Griguola		2025 09			
	STATYTOJAS:				DOKUMENTO ŽYMUO:		Lapas
LT	UAB "Celsis"				1 2L-2025-13-PP-SA-PSŽ		Lapų
						1	1

PAVADINIMAS: Prekybos paskirties pastato Molėtų pl. 49, Vilniuje, rekonstravimo projektas
STATYTOJAS: UAB "Celsis"
STADIJA: Projektiniai pasiūlymai


SA BSŽ

Žymuo	Pavadinimas
Projektiniai pasiūlymai-SA	
0 2L-2025-13-PP-SA-T	Titulinis lapas
1 2L-2025-13-PP-SA-PSŽ	Projekto sudėties žiniaraštis
2 2L-2025-13-PP-SA-BSŽ	Bylos sudėties žiniaraštis
Grafinė dalis	
3 2L-2025-13-PP-SA-BR.1	FASADAI TARP AŠIŲ 1-6 IR 6-1
3 2L-2025-13-PP-SA-BR.2	FASADAI TARP AŠIŲ A-H IR H-A
3 2L-2025-13-PP-SA-BR.3	STOGO PLANAS
3 2L-2025-13-PP-SA-BR.4	ANGŲ UŽPILDYMO GAMINIŲ ŽINIARARŠTIS
3 2L-2025-13-PP-SA-BR.5	APTARNAVIMO RAMPOS PLANAS
3 2L-2025-13-PP-SA-BR.6	APTARNAVIMO RAMPOS DETALIZACIJA
3 2L-2025-13-PP-SA-BR.7	STOGELIO PLOKŠTUMŲ SUVEDIMO IR SKARDINIMO SCHEMAS
3 2L-2025-13-PP-SA-BR.8	VIZUALIZACIJA 1
3 2L-2025-13-PP-SA-BR.9	VIZUALIZACIJA 2
3 2L-2025-13-PP-SA-BR.10	VIZUALIZACIJA 3

Kval. patv. dok. nr.:	2	UAB "2L Architects" jm k. 302825424 Adresas: ALudarių g. 1, Vilnius LT-01113 Tel.: +370 695 46 175 info@2Larchitektai.lt				STATINIO PROJEKTO PAVADINIMAS:				
		-	Dir.	V. Blažienė		2025 09	Prekybos paskirties pastato Molėtų pl. 49, Vilniuje, rekonstravimo projektas			
Kval. patv. dok. nr.:	Architekto Sauliaus Griguolos individuali veikla (nr.: 751083) Adresas: M.K.Čiurlionio g. 70, Vilnius Tel.: +370 633 61 641 saulius.jp@gmail.com					DOKUMENTO PAVADINIMAS:			Laida	
	A2285	PV	S. Griguola		2025 09	Bylos sudėties žiniaraštis			0	
	A2285	PDV.	S. Griguola		2025 09					
	STATYTOJAS:					DOKUMENTO ŽYMUO:			Lapas	Lapų
LT	UAB "Celsis"					2 2L-2025-13-PP-SA-BSŽ			1	1




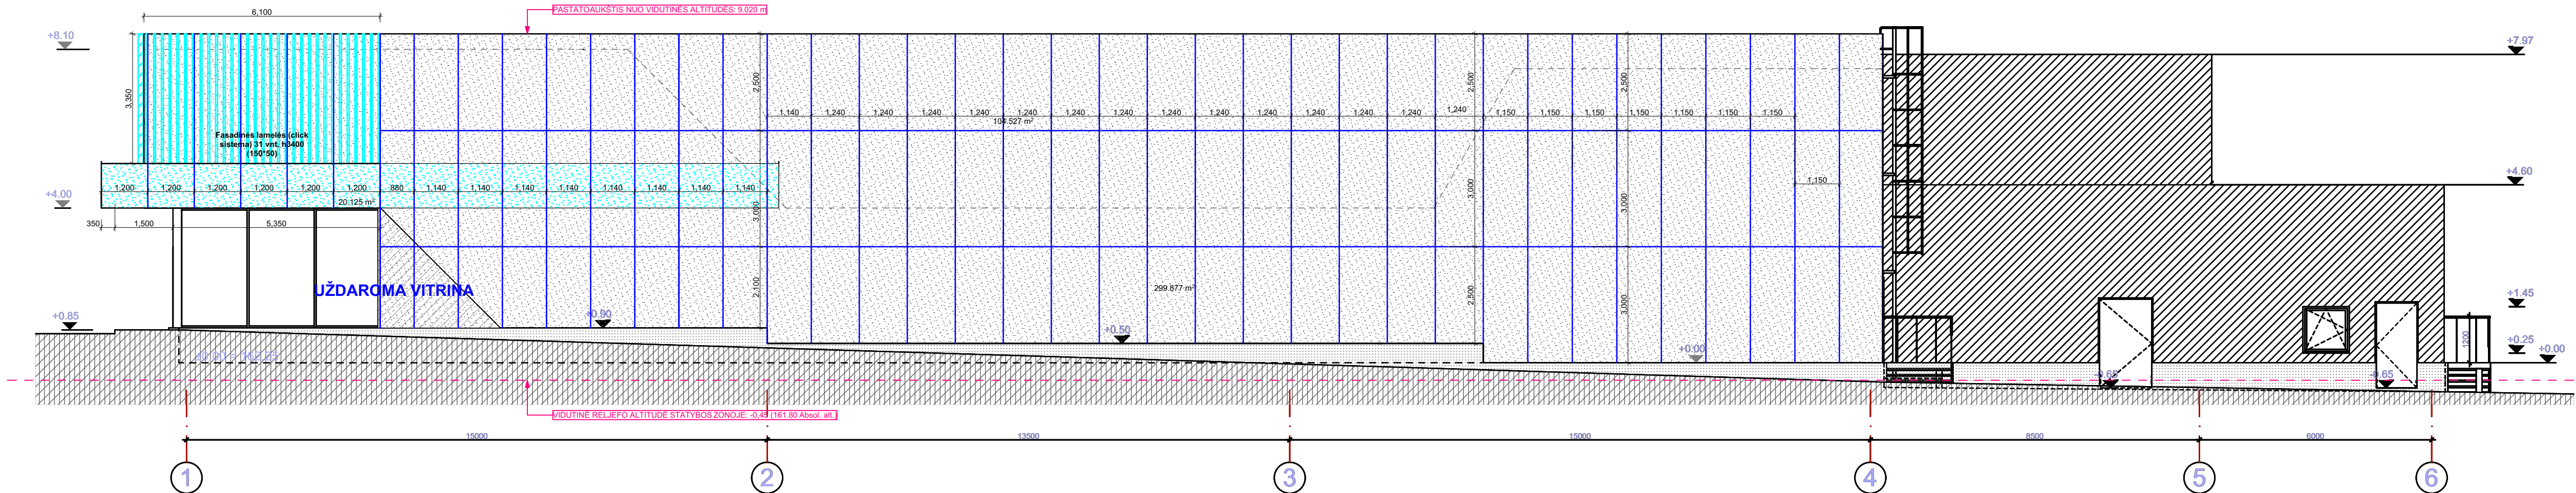


FASADAS TARP AŠIŲ 1-6 M 1 : 100

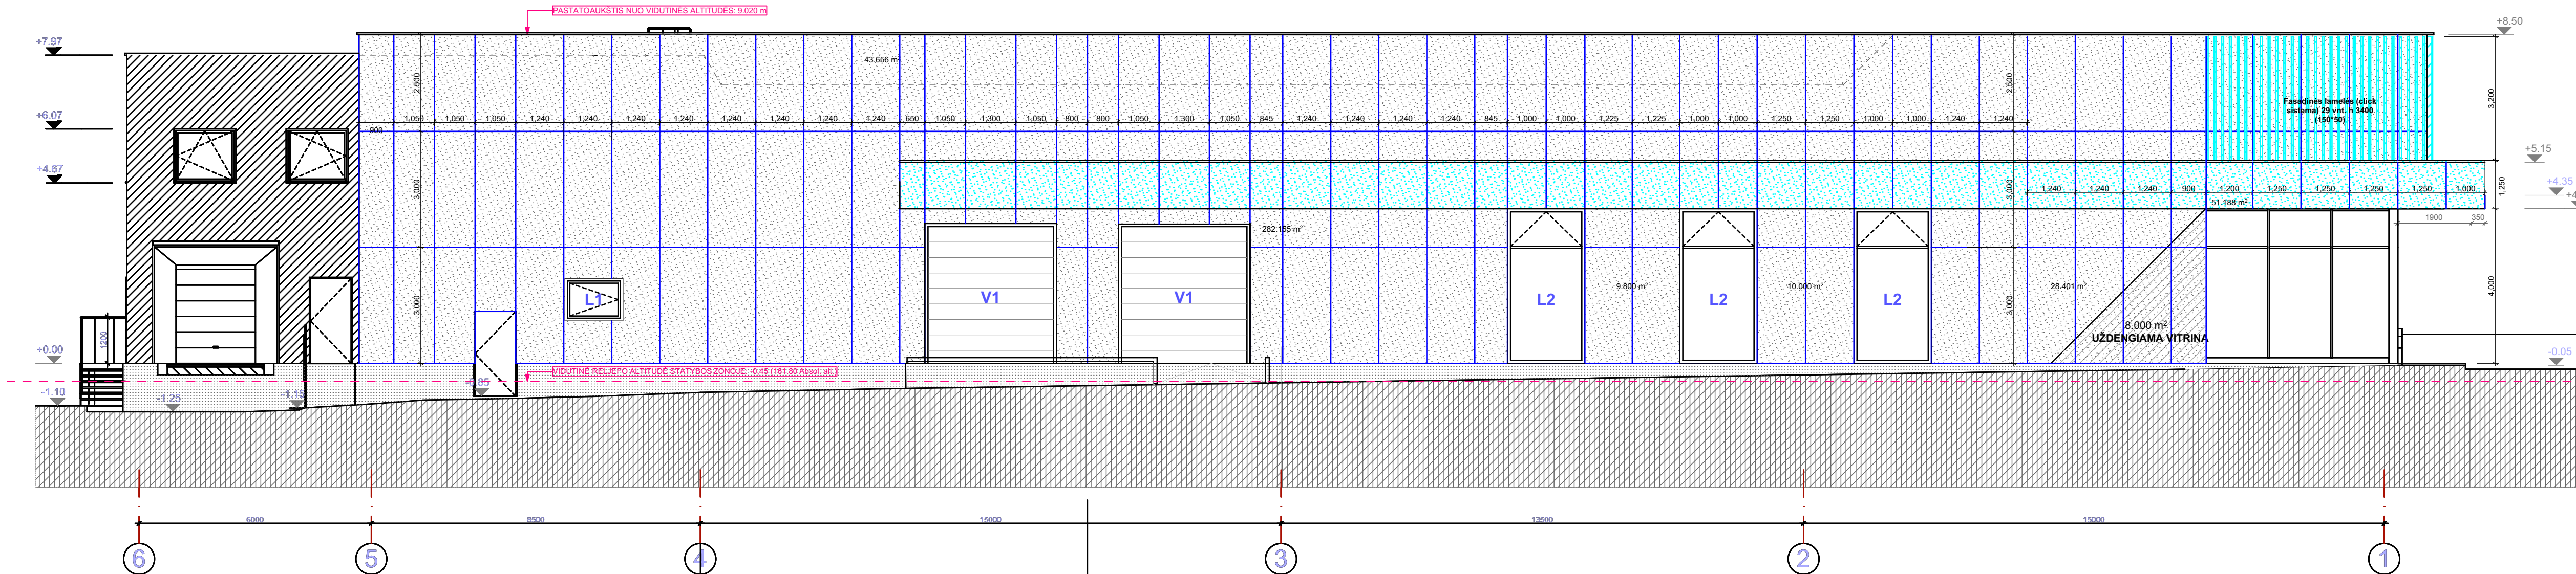


FASADAS TARP AŠIŲ 6-1 M 1 : 100


FASADŲ APDAILOŠ TIPAI:

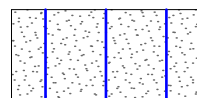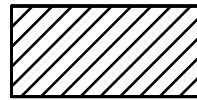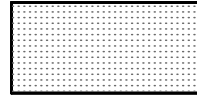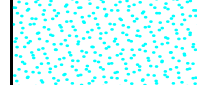-  Aliuminio kompozito plokštės. Montuojamos nufrezuojant briaunas ir užlenkiant. Spalva RAL 7024. Dengtos aplinkos poveikiui atsparia danga. Dengiamas plotas: 1130.66 m²
-  -Daugiasluoksnės fasadinės plokštės ("Sandwich" tipo). Spalva - tamsiai pilka (RAL 7024). Horizontalus montavimas.
-  -Trisluksniai pamatai. Cokolio zonoje natūralus sutankintas betonas.
-  Aliuminio kompozito plokštės. Montuojamos nufrezuojant briaunas ir užlenkiant. Spalva Brushed aluminum. Dengtos aplinkos poveikiui atsparia danga. Dengiamas plotas: 303.66 m². Aliuminio lamelės (50*150), H3400. Klojamos paliekant 150mm tarpus. Kiekis 261 vnt.

Kval. patv. dok. nr.:		2		UAB "2L Architects" įm.k. 302825424 Adresas: Aluderių g. 1, Vilnius LT-01113 Tel.: +370 695 46 175 info@2larchitektai.lt		STATINIO PROJEKTO PAVADINIMAS:	
-		Dir.		V. Blažienė		2025 09	
Kval. patv. dok. nr.:		Architekto Saulius Griguolas individuali veikla (nr.: 751083) Adresas: M.K.Čiurlionio g. 70, Vilnius Tel.: +370 633 61 641 saulius.gr@gmail.com		DOKUMENTO PAVADINIMAS:		Laida	
A2285		PV		S. Griguola		2025 09	
A2285		PDV.		S. Griguola		2025 09	
LT		STATYTOJAS:		UAB "Celsis"		DOKUMENTO ŽYMUO:	
						2L-2025-13-PP-SA-BR.01	
						Lapas	
						1	

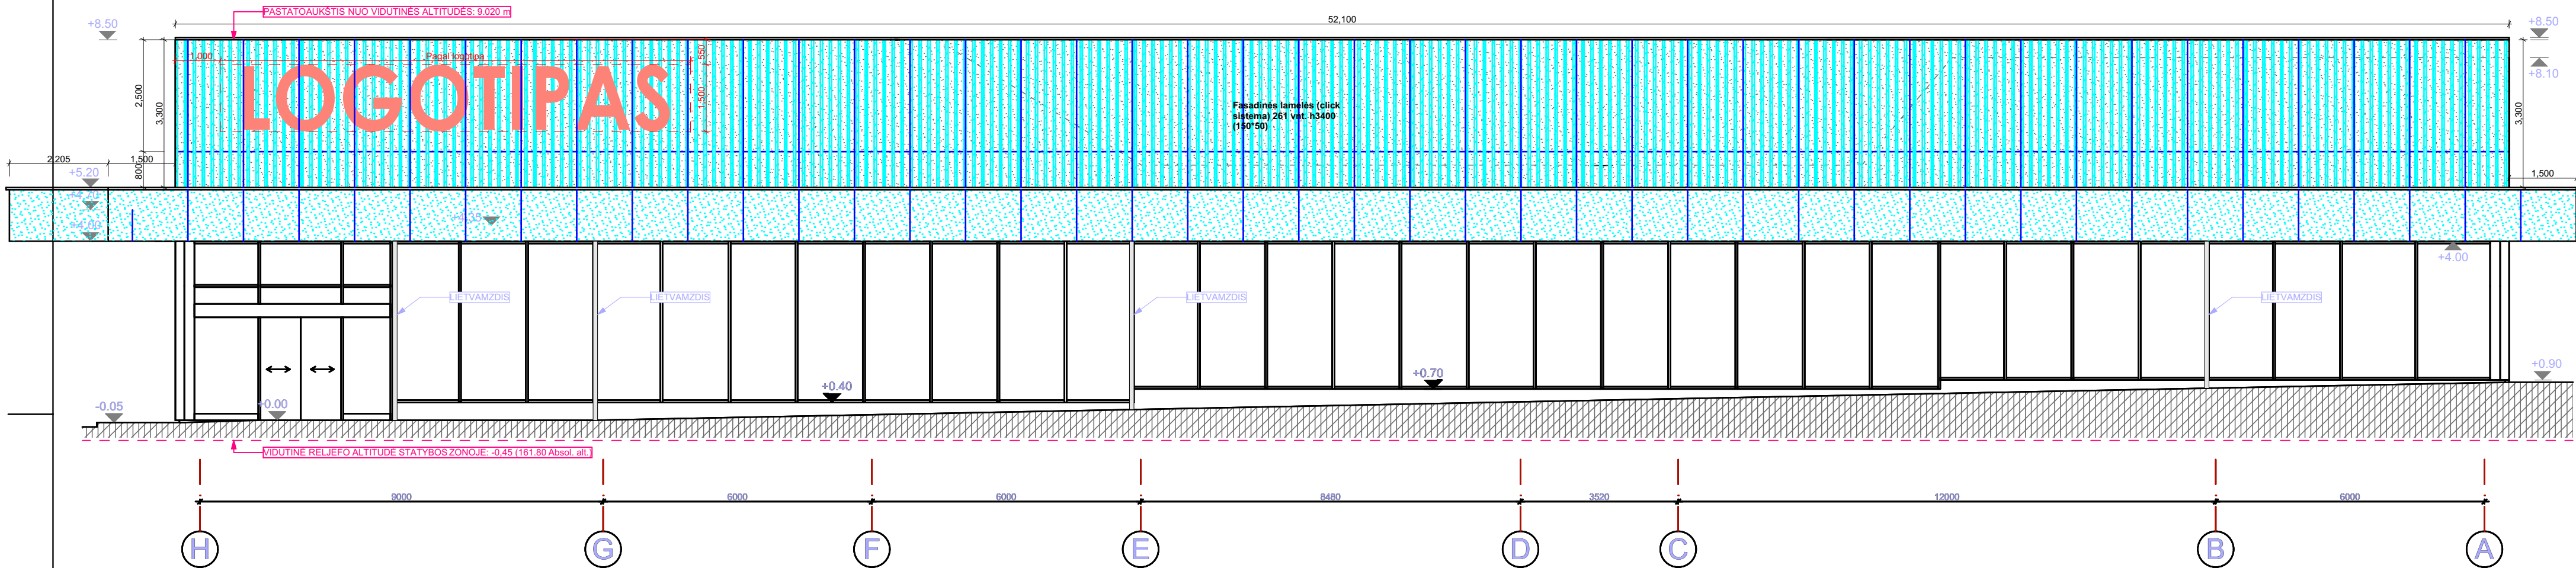


FASADAS TARP AŠIŲ H-A M 1 : 100

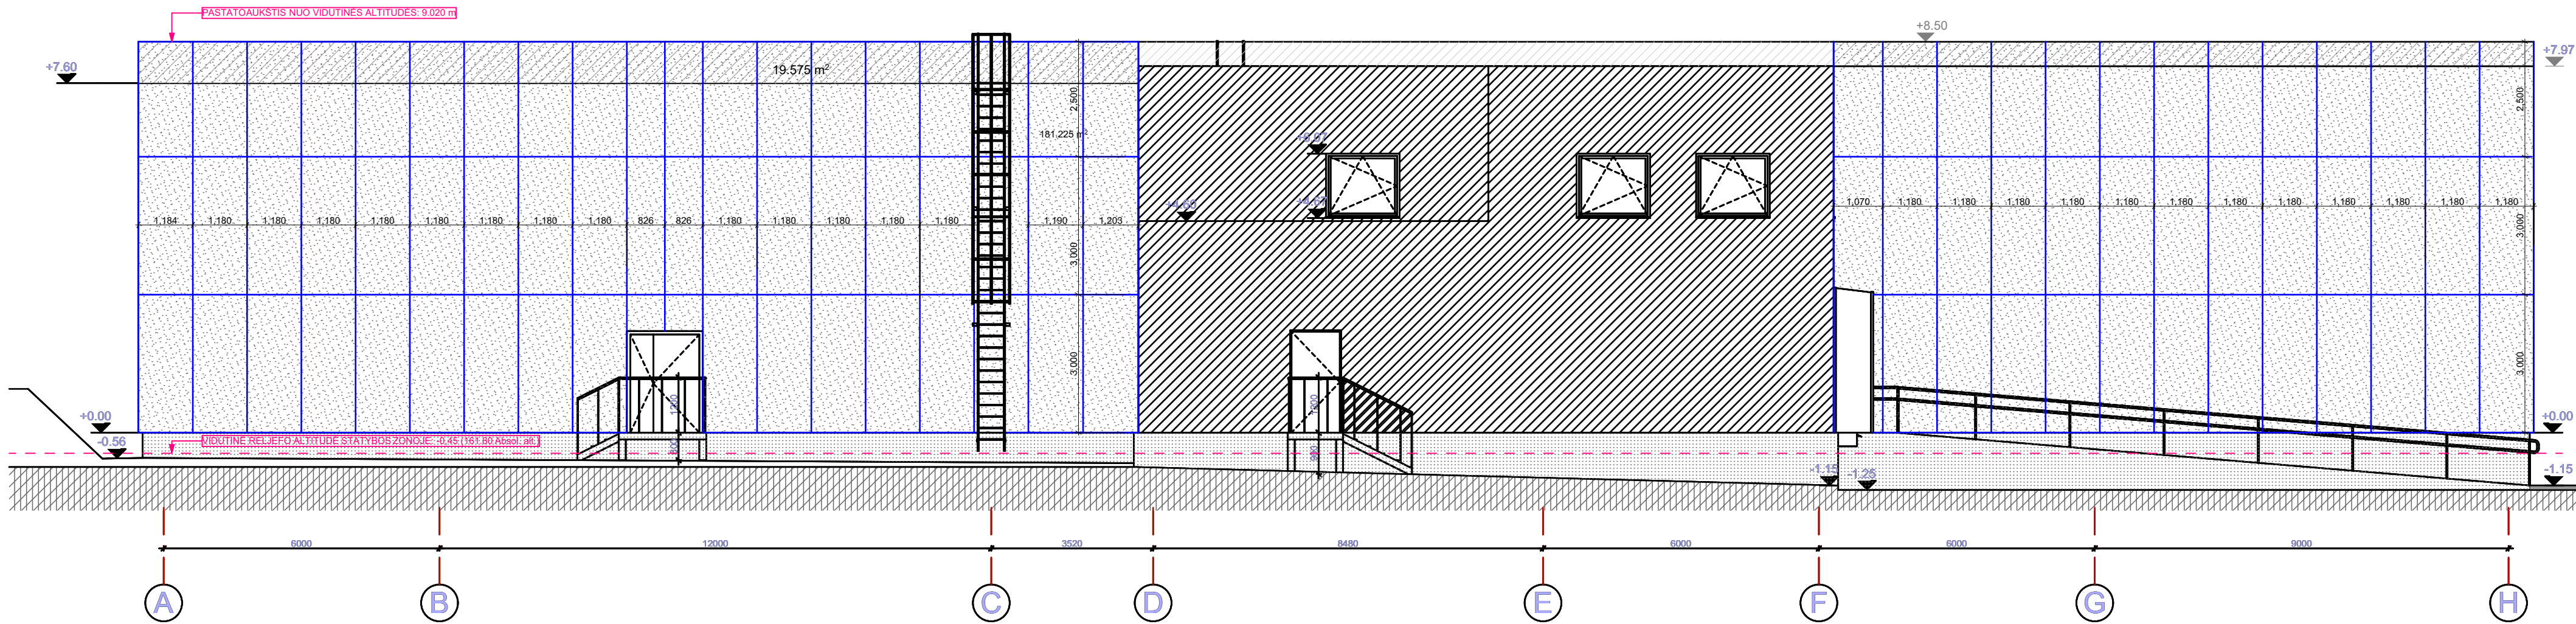


FASADAS TARP AŠIŲ A-H M 1 : 100

FASADŲ APDAILOS TIPAI:

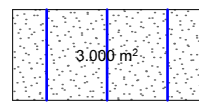


Aluminio kompozito plokštės. Montuojamos nufrezuojant briaunas ir užlenkiant. Spalva RAL 7024. Dengtos aplinkos poveikiui atsparia danga. Dengiamas plotas: 1130.66 m²

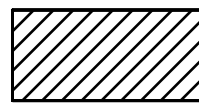

-Daugiasluoksnės fasadinės plokštės ("Sandwich" tipo). Spalva - tamsiai pilka (RAL 7024). Horizontalus montavimas.




-Trisluoksniai pamatai. Cokolio zonoje natūralus sutankintas betonas.

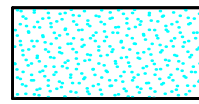

Aluminio kompozito plokštės. Montuojamos nufrezuojant briaunas ir užlenkiant. Spalva Brushed aluminum. Dengtos aplinkos poveikiui atsparia danga. Dengiamas plotas: 303.66 m²; Aluminio lamelės (50*150), H3400. Klojamos paliekant 150mm tarpus. Kiekis 261 vnt.




±0.00 = +162.25

Kval. patv. dok. nr.:		UAB "2L Architects" įm k. 302825424 Adresas: Aludarių g. 1, Vilnius LT-01113 Tel.: +370 695 46 175 info@2Larchitektai.lt			STATINIO PROJEKTO PAVADINIMAS:			
		-	Dir.	V. Blažienė		2025 09	Prekybos paskirties pastato Molėtų pl. 49, Vilniuje, rekonstravimo projektas	
Kval. patv. dok. nr.:		Architekto Sauliaus Griguolo individuali veikla (nr.: 751083) Adresas: M.K.Ciurlonio g. 70, Vilnius Tel.: +370 633 61 641 saulius.jp@gmail.com				DOKUMENTO PAVADINIMAS:		
A2285	PV	S. Griguola		2025 09	FASADAS TARP AŠIŲ A-H ir H-A			Laida
A2285	PDV.	S. Griguola		2025 09				0
	STATYTOJAS:				DOKUMENTO ŽYMUO:			Lapas
LT	UAB "Celsis"				2L-2025-13-PP-SA-BR.02			Lapų
								1
								1

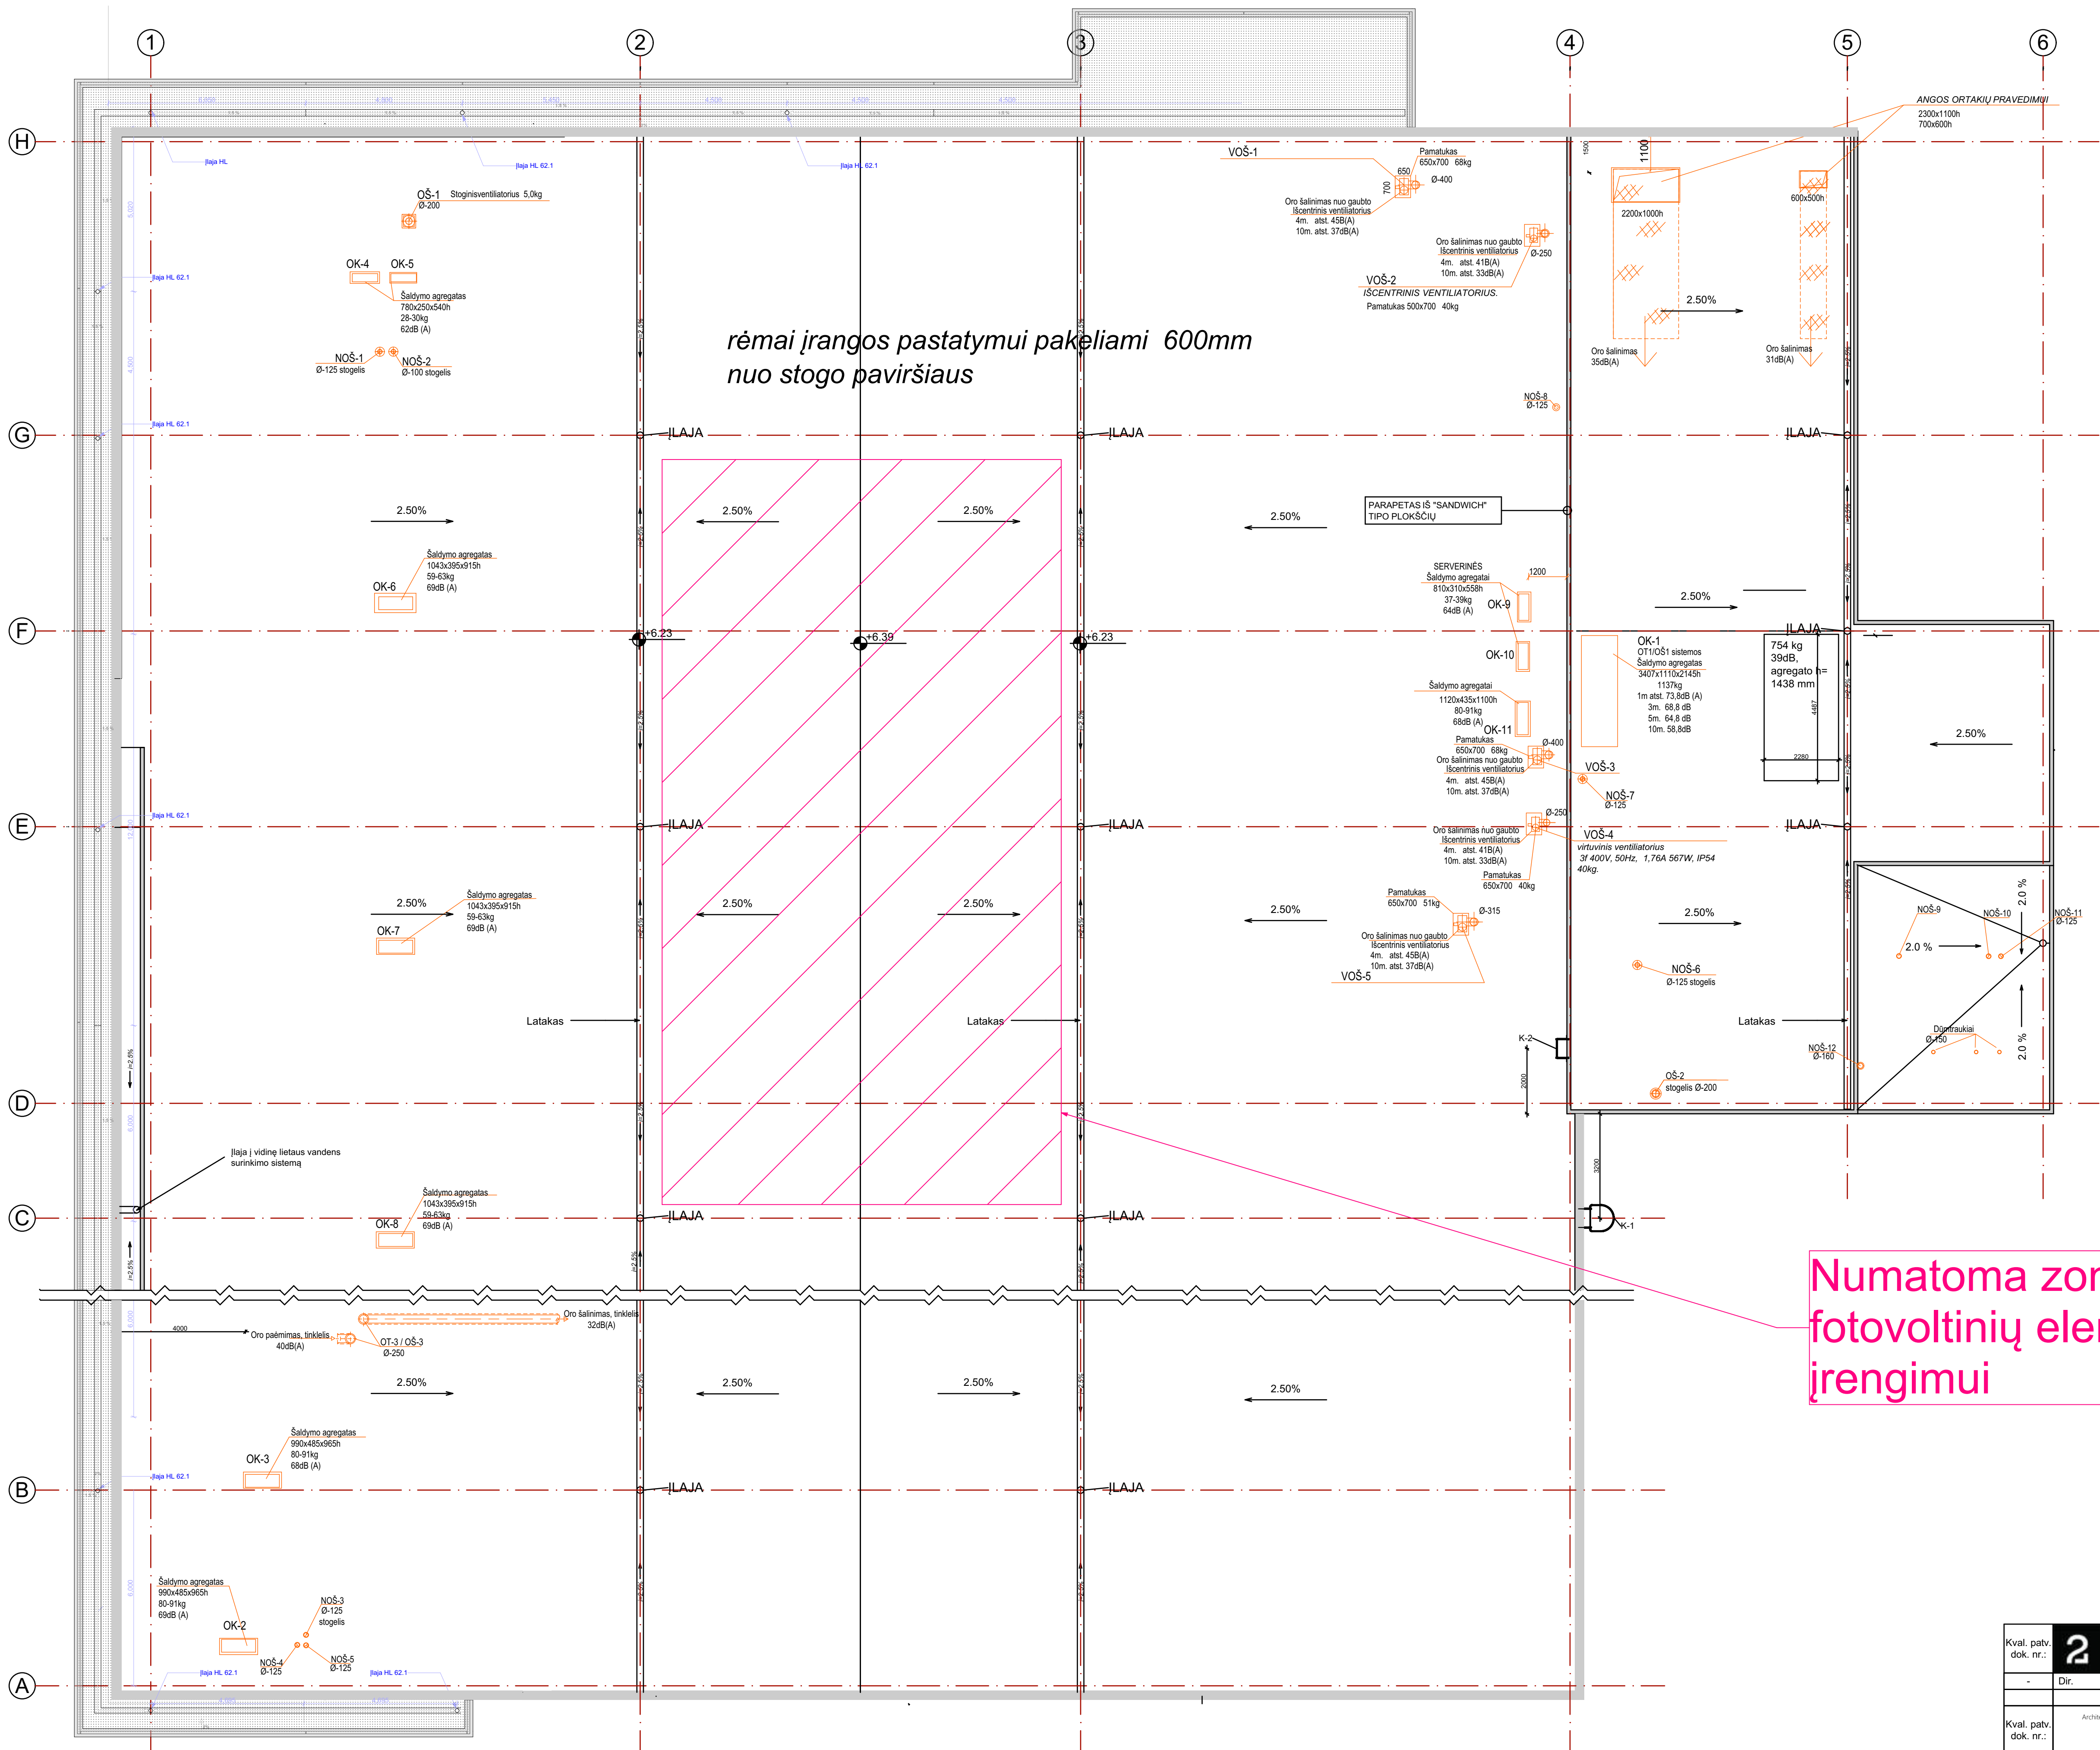




Numatoma zona
fotovoltinių elementų
įrengimui

Kval. patv. dok. nr.:		2		UAB "2L Architektas" įm.k. 302825424 Adresas: Aludainių g. 1, Vilnius LT-01113 Tel.: +370 695 46 175 info@2Larchitektas.lt		STATINIO PROJEKTO PAVADINIMAS:	
-		Dir.		V. Blažienė		2025 09	
Kval. patv. dok. nr.:		Architektas Saulius Griguolis individuali veikla (m. k. 753083) Adresas: M.K.Čiurlionio g. 70, Vilnius Tel.: +370 633 61 641 saulius.pas@gmail.com				DOKUMENTO PAVADINIMAS:	
A2285		PV		S. Griguola		2025 09	
A2285		PDV.		S. Griguola		2025 09	
STATYTOJAS:						DOKUMENTO ŽYMUO:	
LT		UAB "Celsis"				2L-2025-13-PP-SA-BR.03	
						Lapas	Lapų
						1	1

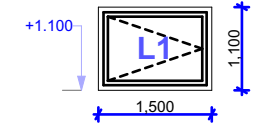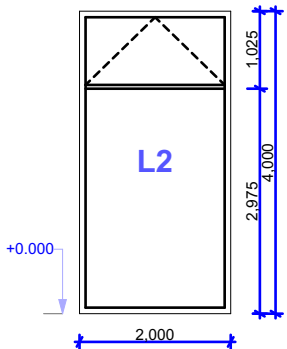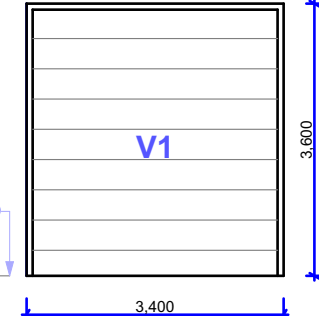ŽYMUO	ESKIZAS	AUKŠTIS * PLOTIS	APRAŠAS	KIEKIS
LANGAI				
L1		1100 * 1500	Aliuminio rėmo lauko langas, varstomas. Rėmo spalva RAL 7011. Rankenos spalva standartinė. Užpildas - skaidraus stiklo paketas Skaidrus stiklo paketas 44.1SN70S-16Ch-6-18Ch-44.2GNP ar analogiškas. Garso varža min. 35 dB. Šviesos pralaidumas LT~ 62 % (pagal EN410); Šviesos atspindėjimas iš lauko LRe ~ 15% (pagal EN410); Šviesos atspindėjimas iš vidaus LRi ~ 17% (pagal EN410); Saulės faktorius g >= 0,34 (pagal EN410); Angokraščio apatinė plokštuma skardinama palanginiu profiliu, dengtu antikrizone danga pagal Statytojo užduotį. Spalva: RAL7024. Kitos briaunos apdailinamos privedant aliuminio kompozito apdailą	1
L2		4000 * 2000	Aliuminio rėmo lauko langas su varstoma dalimi. Rėmo spalva RAL 7011. Rankenos spalva standartinė. Užpildas - skaidraus stiklo paketas Skaidrus stiklo paketas 44.1SN70S-16Ch-6-18Ch-44.2GNP ar analogiškas. Garso varža min. 35 dB. Šviesos pralaidumas LT~ 62 % (pagal EN410); Šviesos atspindėjimas iš lauko LRe ~ 15% (pagal EN410); Šviesos atspindėjimas iš vidaus LRi ~ 17% (pagal EN410); Saulės faktorius g >= 0,34 (pagal EN410); Angokraščio apatinė plokštuma skardinama palanginiu profiliu, dengtu antikrizone danga pagal Statytojo užduotį. Spalva: RAL7024. Kitos briaunos apdailinamos privedant aliuminio kompozito apdailą	3
VARTAI				
V1		4000 * 2000	Segmentiniai pakeliami sandėlio vartai. Spalva: RAL 7024. Vartų angokraštis aptaisomas nerūdijančio (arba karštai cinkuoto plieno) kampuočiais 100* 100 *5 mm. Plieno atsparumo korozijai klasė C4. Spalva RAL 7024. Vartai įstatomi pagal gamintojo užduotį ir montavimo instrukcijas.	2

PASTABOS:
1. Angos apmatuojamos vietoje, prieš pradėdant gamybos darbus.
2. Gaminių atitikimas yra gamintojo atsakomybė.
3. Neatitikimus ir pakeitimus būtina derinti su projekto vadovu.
4. Visi gaminiai turi atitikti STR 2.04.01:2018 „Pastatų atitvaros. Sienos, stogai, langai ir išorinės įėjimo durys“ reikalavimus. Atitikimas yra gamintojo atsakomybė.

Kval. patv. dok. nr.:	2	UAB "2L Architects" įm k. 302825424 Adresas: ALudarių g. 1, Vilnius LT-01113 Tel.: +370 695 46 175 info@2Larchitektai.lt			STATINIO PROJEKTO PAVADINIMAS:		
-	Dir.	V. Blažienė		2025 09	Prekybos paskirties pastato Molėtų pl. 49, Vilniuje, rekonstravimo projektas		
Kval. patv. dok. nr.:	Architekto Sauliaus Griguolos individuali veikla (nr.: 751083) Adresas: M.K.Čiurlionio g. 70, Vilnius Tel.: +370 633 61 641 saulius.jpa@gmail.com				DOKUMENTO PAVADINIMAS:		Laida
					ANGŲ UŽPILDYMO GAMINIŲ ŽINIARAŠTIS		0
A2285	PV	S. Griguola		2025 09			
A2285	PDV.	S. Griguola		2025 09			
	STATYTOJAS:				DOKUMENTO ŽYMUO:		Lapas
LT	UAB "Celsis"				2L-2025-13-PP-SA-BR.05		Lapų
							1
							1

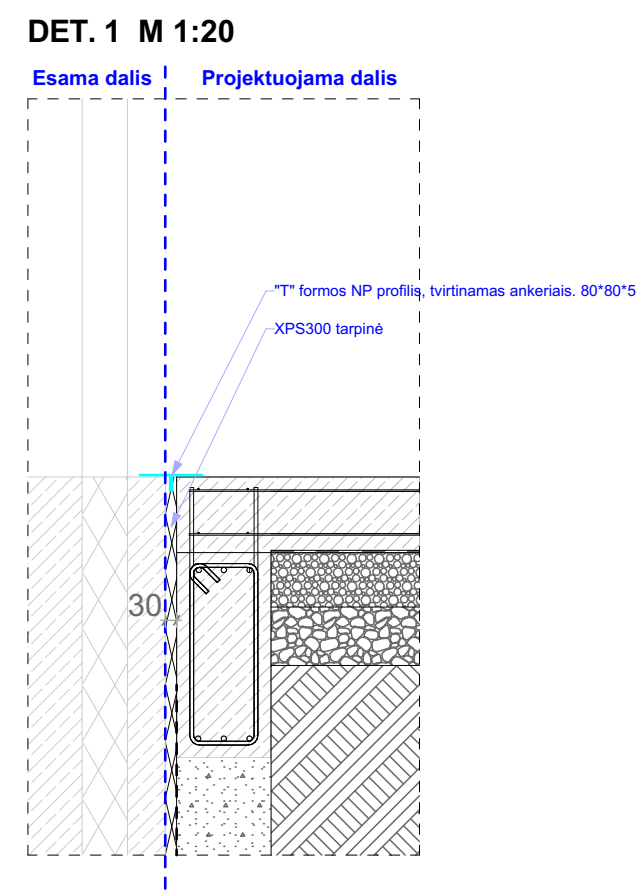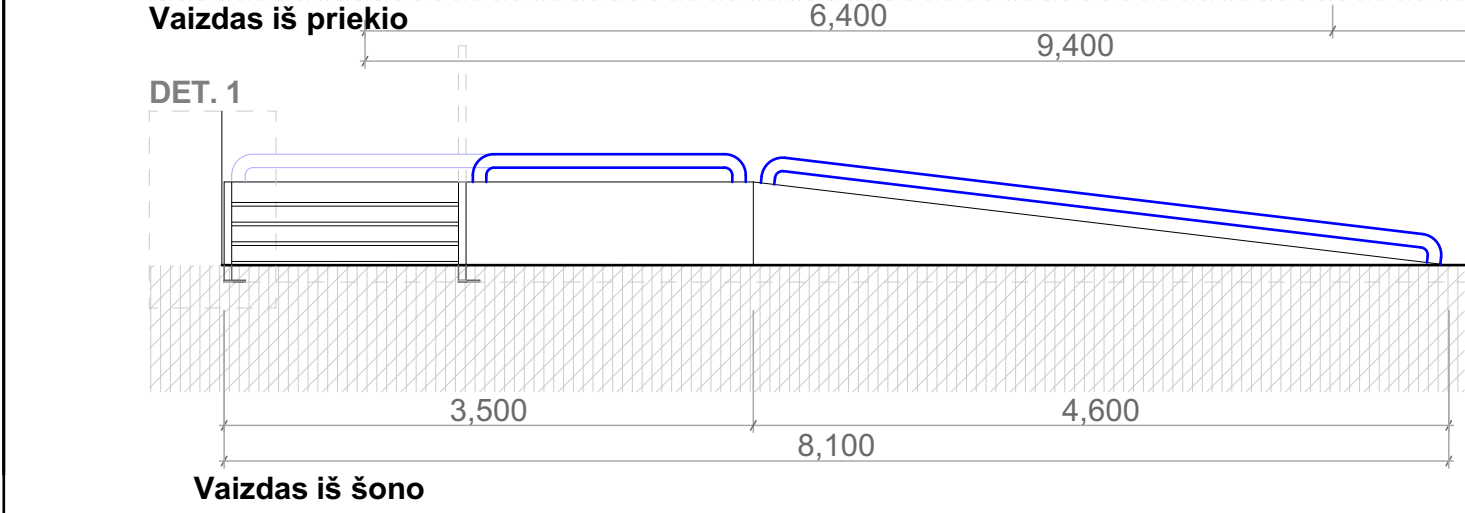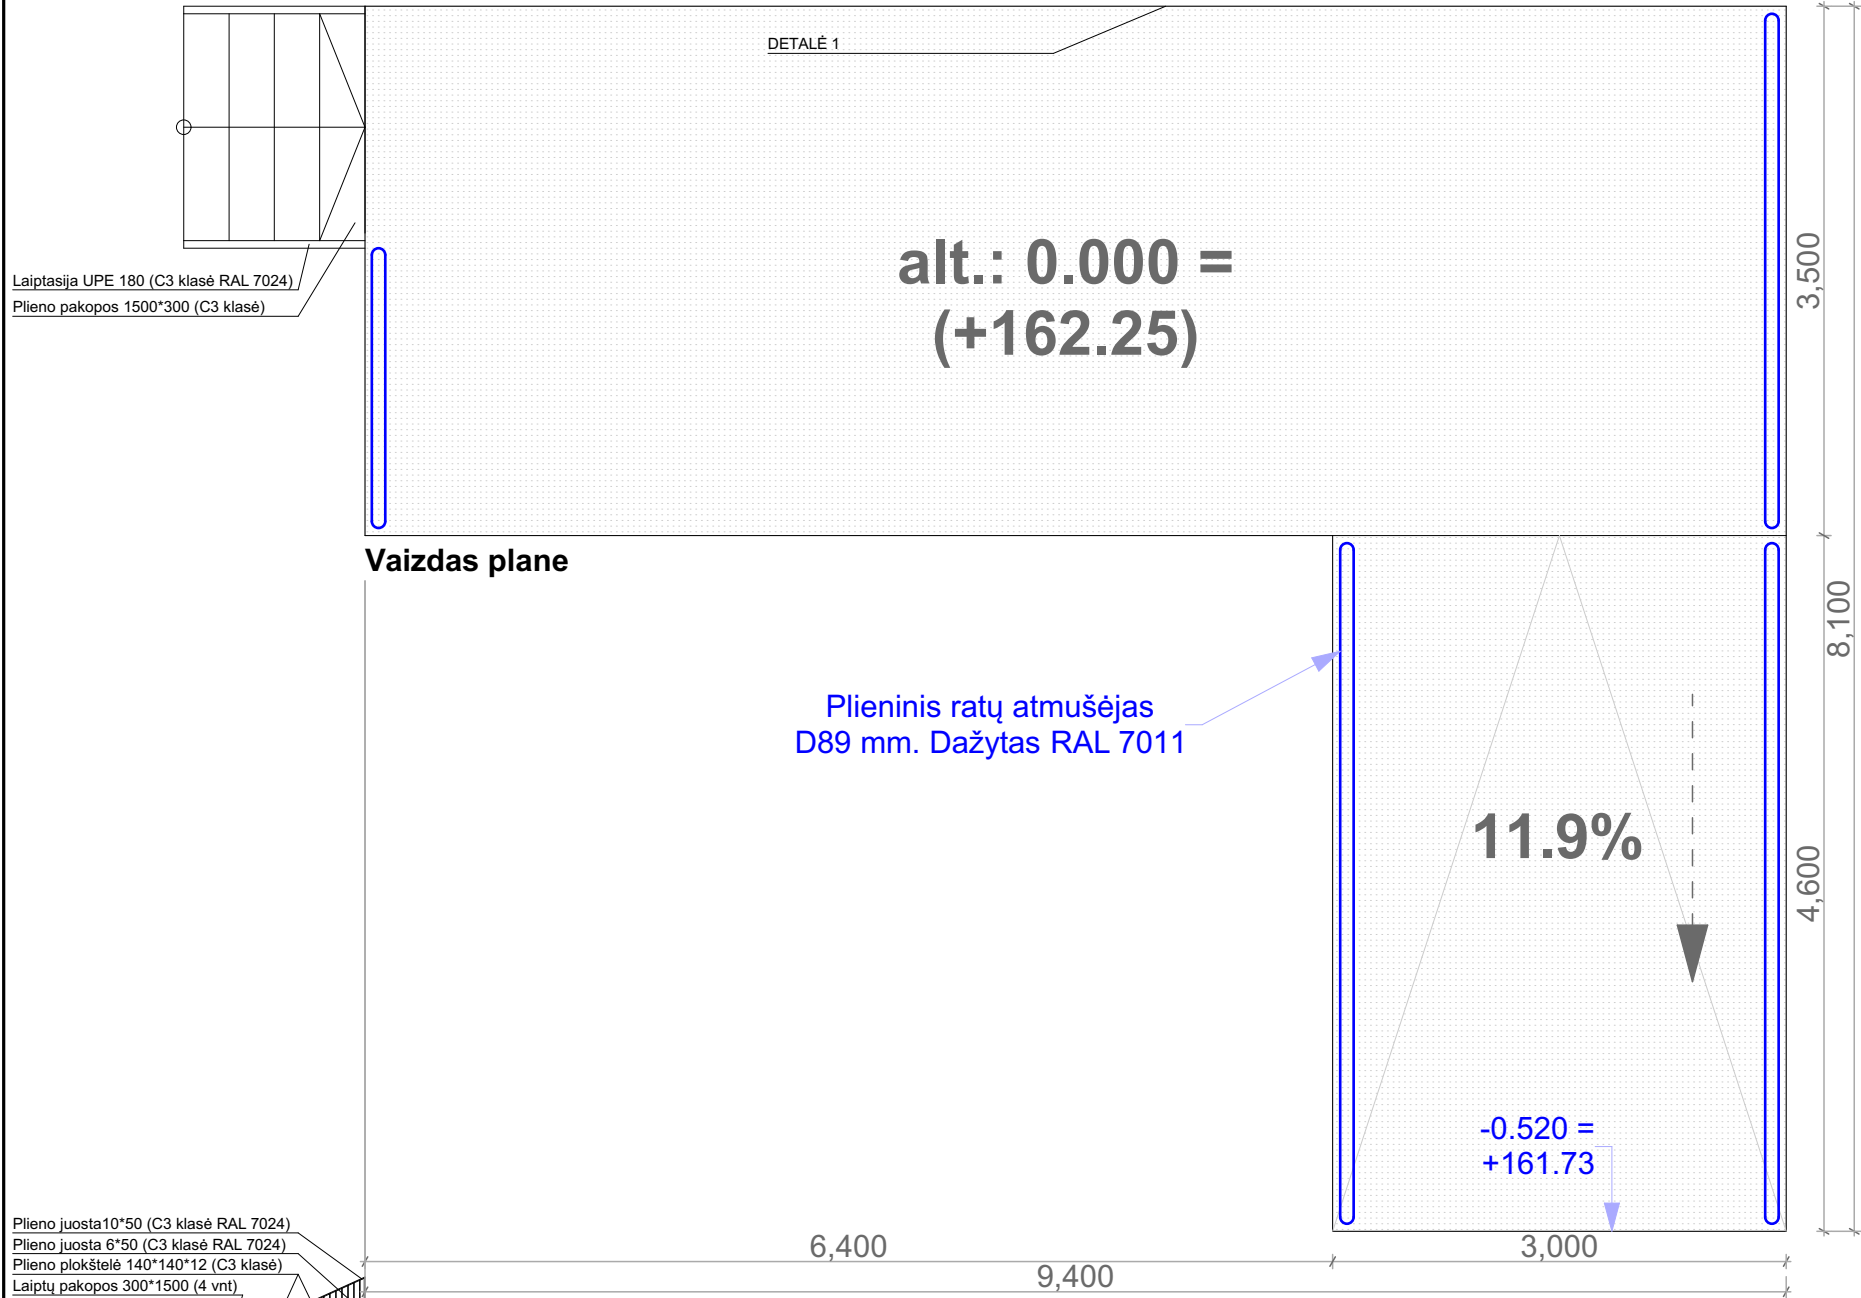


- PASTABOS:
1. Prieš pradėdant darbus būtina įsitikinti, kad nebus pažeisti esami inžineriniai tinklai;
 2. Neatitiktumus ir pakeitimus būtina derinti su projekto vadovu.
 3. Plieninio apsauginio elemento tiekėjas UAB "BIPA", gali būti naudojamas analogas;
 4. Rampa yra įrengiama kaip atskiras kitos paskirties inžinerinis statinys;
 5. Betono paviršius nuo žulnis plokštumose turi būti šukuojamas.




Plieninės pakopos analogas

Kval. patv. dok. nr.:		2		UAB "2L Architects" įm k. 302825424 Adresas: ALudarių g. 1, Vilnius LT-01113 Tel.: +370 695 46 175 info@2Larchitektai.lt		STATINIO PROJEKTO PAVADINIMAS:				
-		Dir.	V. Blažienė			2025 09	Prekybos paskirties pastato Molėtų pl. 49, Vilniuje, rekonstravimo projektas			
Kval. patv. dok. nr.:		Architekto Sauliaus Grigulos individuali veikla (nr.: 751083) Adresas: M.K.Čiurlionio g. 70, Vilnius Tel.: +370 633 61 641 saulius.jpa@gmail.com				DOKUMENTO PAVADINIMAS:			Laida	
									0	
A2285		PV	S. Griguola			2025 09	APTARNAVIMO RAMPOS PLANAS			
A2285		PDV.	S. Griguola			2025 09				
		STATYTOJAS:				DOKUMENTO ŽYMUO:			Lapas	Lapų
LT		UAB "Celsis"				2L-2025-13-PP-SA-BR.06			1	1

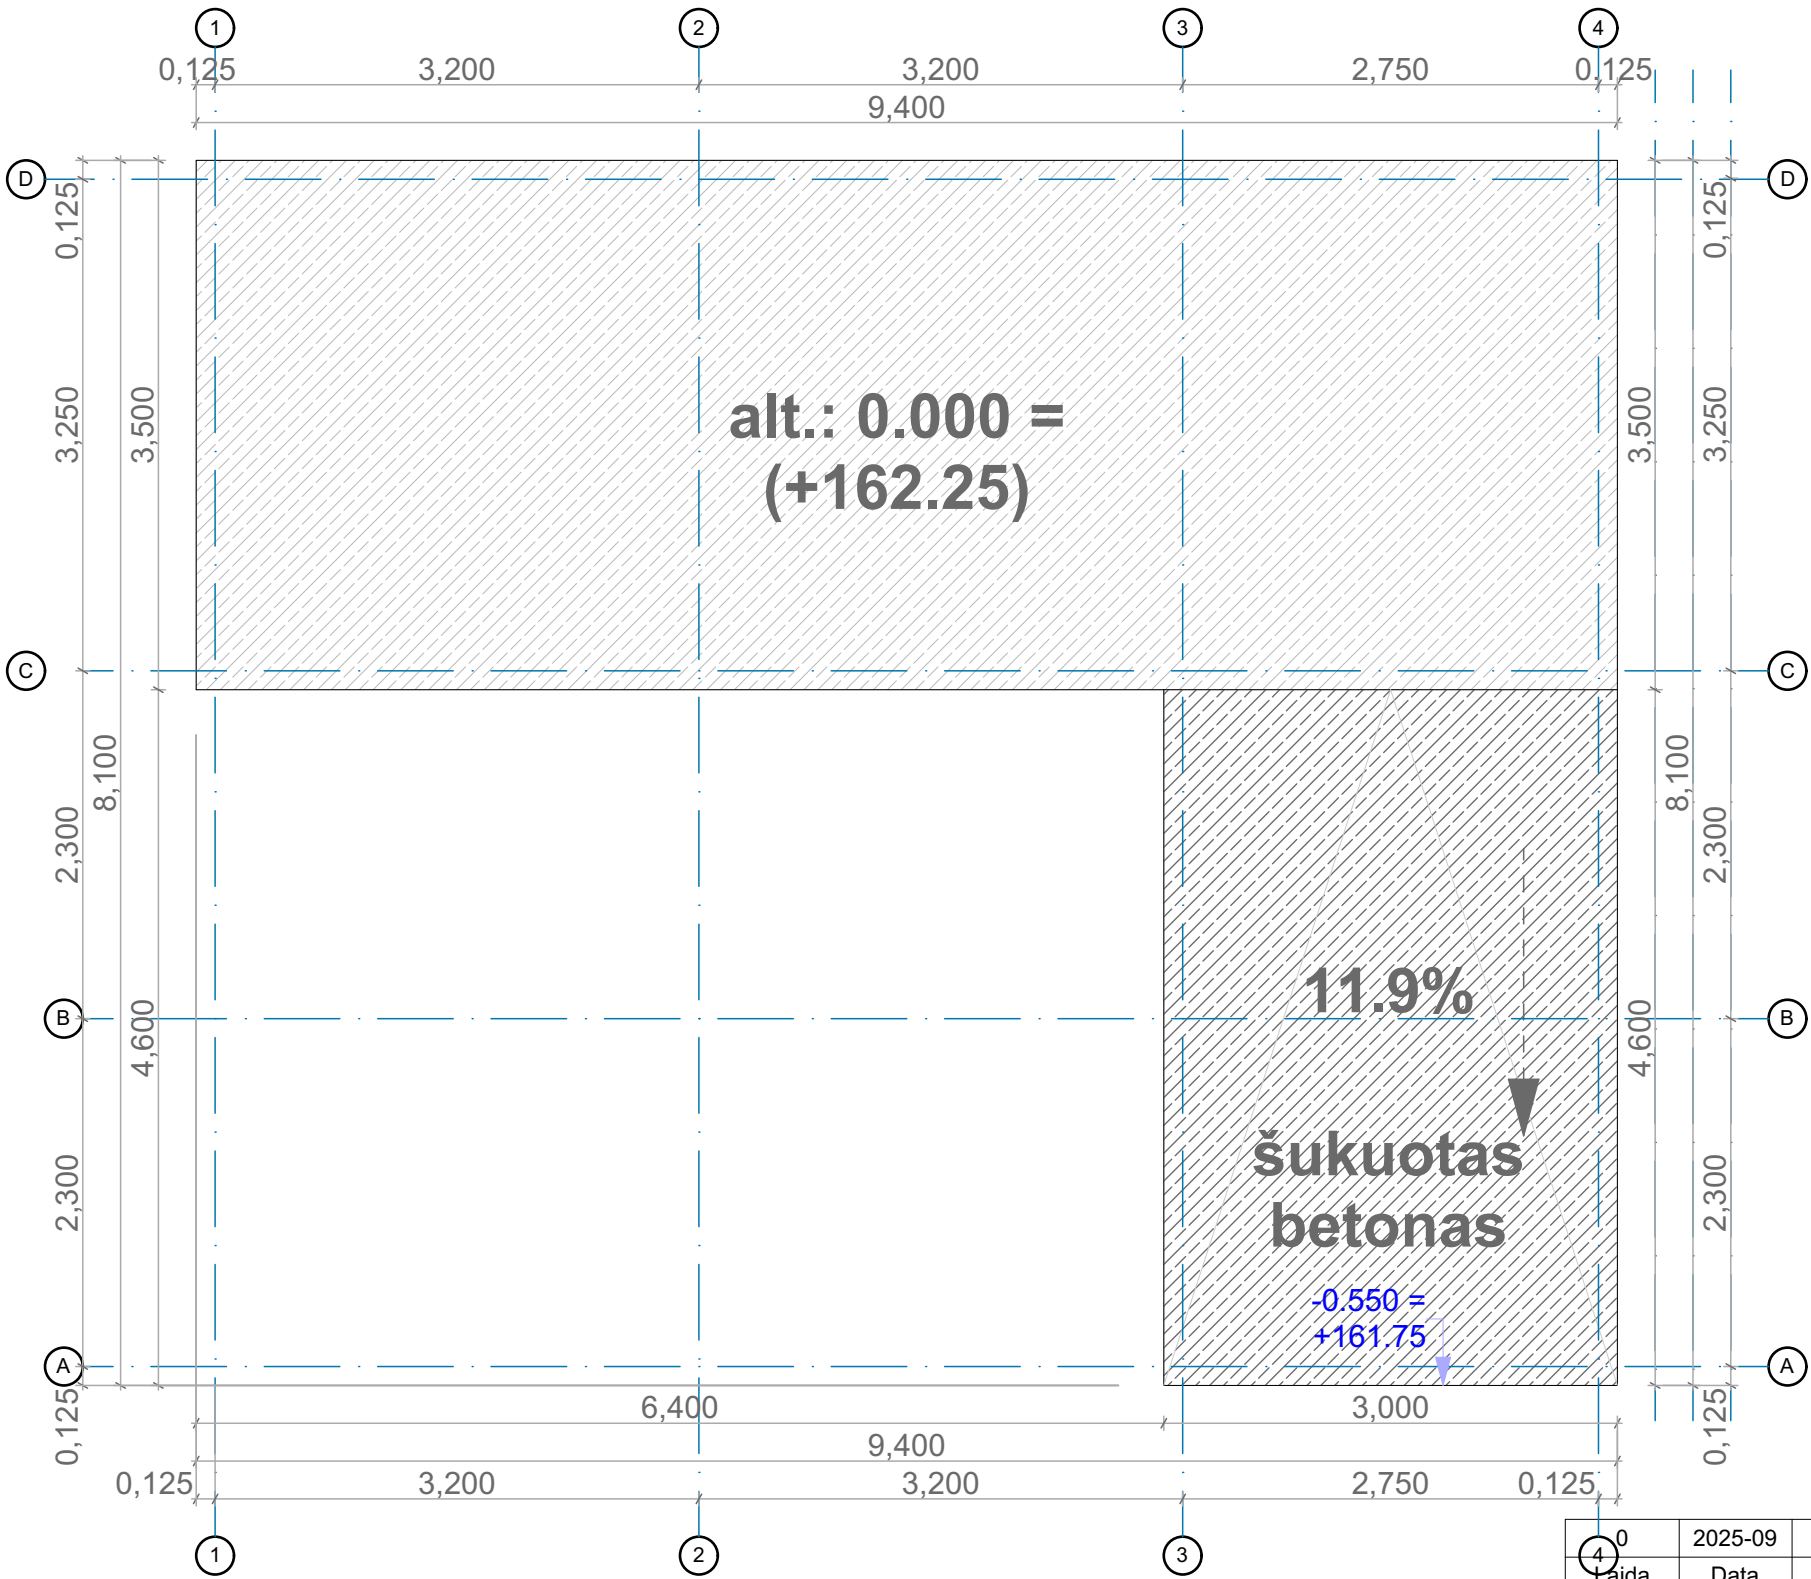

DET. 2 M 1:20

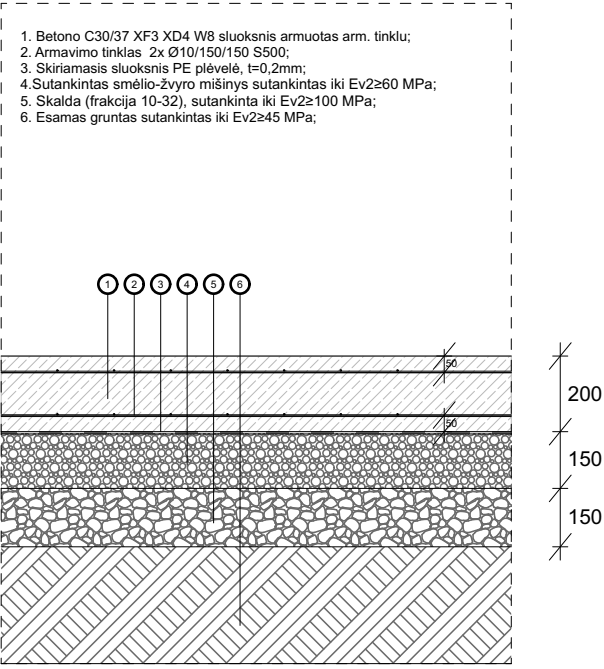


- PASTABOS:
- 1. VIRŠUTINIAM BETONO PADUI NAUDOJAMAS C30/C35, XM2, F250 W4 KLASĖS BETONAS;
 - 2. RAMPOS PLOKŠTUMA ŠUKUOJAMA;
 - 3. ATLIEKANT DARBUS ŠALTUOJU SEZONU UŽTIKRINTI PRIMONES BETONO STINGIMUI, PAGAL TIEKĖJO SPECIFIKACIJAS;
 - 4. ATLIEKANT POLIŲ ĮRENGIMO DARBUS ĮSITIKINTI, KAD NEKLIUDOMOS INŽINERINĖS KOMUNIKACIJOS

Vaizdas plane

Viršutinio pado kiekių žiniaraštis						
Poz.	Pavadinimas	Betono klasė	Betonas (m³)	Armatūros karkaso 1 m² svoris, kg	Armatūros karkasu viso svoris, kg	
	PD-1	C30/C37, XM2 F250 W4	9,34	5.3 kg	49.50	
Viso			9,34 m³	49.50 kg		

0 4 Laida	2025-09	Viešinimui, statybos leidimui, konkursui			
	Data	Laidos statusas, keitimo priežastys (jei taikoma)			
	2	UAB "2L Architects" įm k. 302825424 Adresas: ALudarių g. 1, Vilnius LT-01113 Tel.: +370 695 46 175 info@2Larchitektai.lt			STATINIO PROJEKTO PAVADINIMAS:
	Dir.	V. Blažienė		2025 09	Prekybos paskirties pastato Molėtų pl. 49, Vilniuje, rekonstravimo projektas
Kval. patv. dok. nr.:	Architekto Sauliaus Griguolos individuali veikla (nr.: 751083) Adresas: M.K.Ciurlonio g. 70, Vilnius Tel.: +370 633 61 641 saulius.jp@gmail.com				
A2285	PV - PDV	S. Griguola		2025 09	DOKUMENTO PAVADINIMAS:
					APTARNAVIMO RAMPOS DETALIZACIJA
					Laida
					0
LT	STATYTOJAS:				DOKUMENTO ŽYMUO:
	UAB "Celsis"				2L-2025-13-PP-BR.07
					Lapas
					1
					Lapų
					1

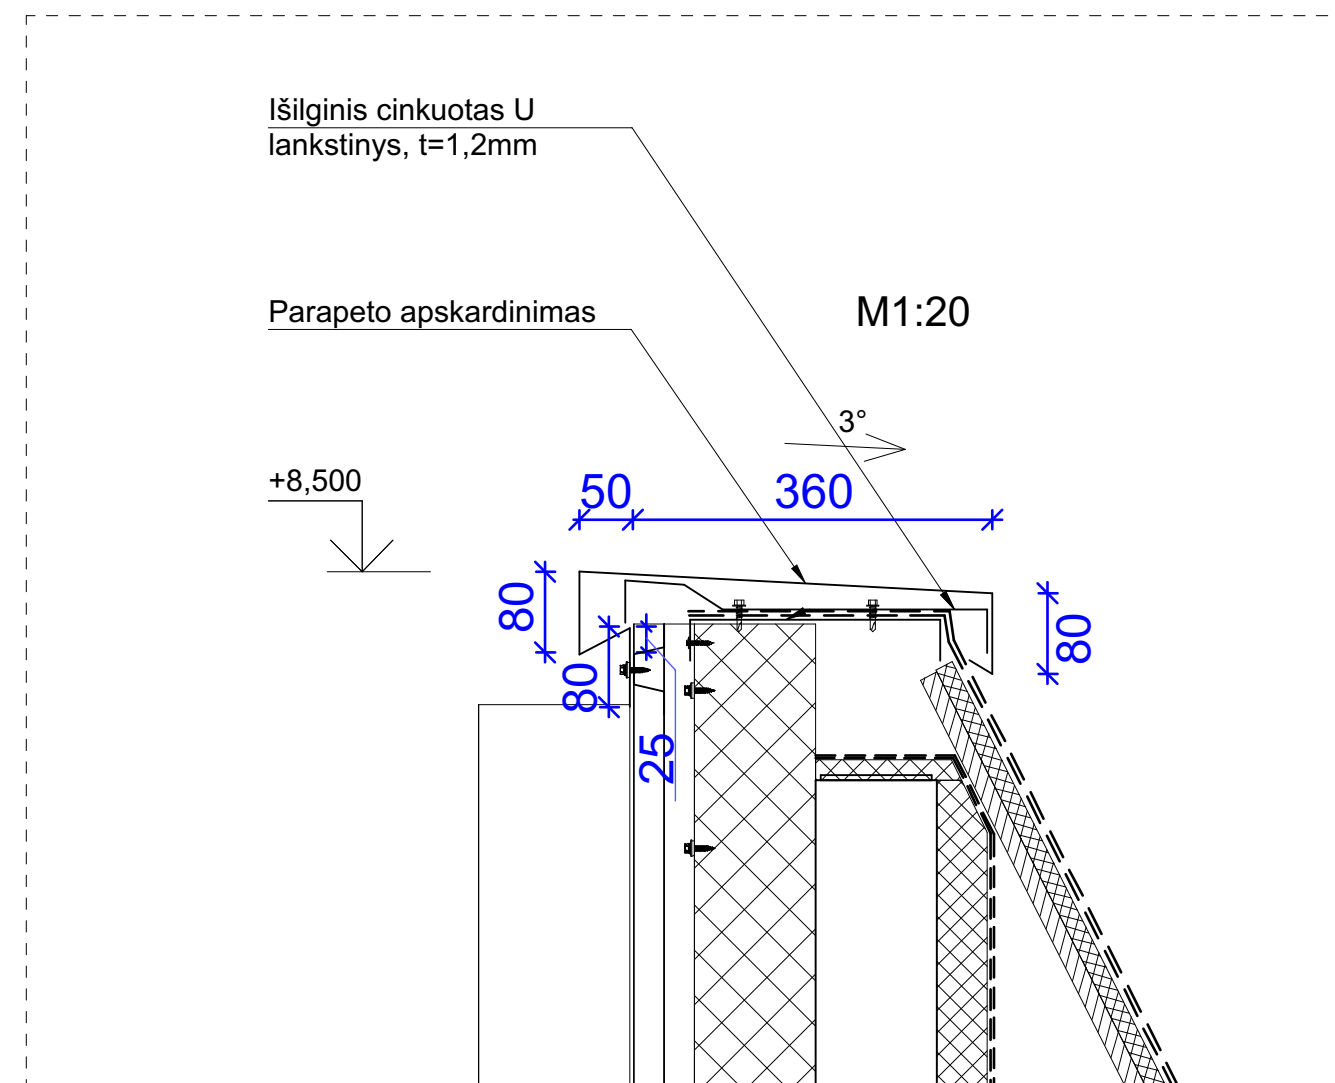

0	2025-09	Viešinimui, statybos leidimui, konkursui						
Laida	Data	Laidos statusas, keitimo priežastys (jei taikoma)						
	2	UAB "2L Architects" įm k. 302825424 Adresas: ALudarių g. 1, Vilnius LT-01113 Tel.: +370 695 46 175 info@2Larchitektai.lt			STATINIO PROJEKTO PAVADINIMAS: Prekybos paskirties pastato Molėtų pl. 49, Vilniuje, rekonstravimo projektas			
	Dir.	V. Blažienė		2025 09				
Kval. patv. dok. nr.:	Architekto Sauliaus Griguolos individuali veikla (nr.: 751083) Adresas: M.K.Čiurlionio g. 70, Vilnius Tel.: +370 633 61 641 saulius.jpa@gmail.com							
A2285	PV - PDV	S. Griguola		2025 09	DOKUMENTO PAVADINIMAS:			
					STOGELIO PLOKŠTUMŲ SUVEDIMO IR SKARDINIMO SCHEMOS			
LT	STATYTOJAS: UAB "Celsis"				DOKUMENTO ŽYMUO: 2L-2025-13-PP-BR.08		Lapas	Lapų
							1	1





