



SUTARTINAI ŽYMEJIMAI

Nr.	Pavadinimas	Plotas
-101	POŽEMINĖ AUTOMOBILIŲ AKŠTELĖ	1812 m ²
-102	RYSIŲ KOMITACINĖ	9 m ²
-102.1	TAMBŪRAS	18 m ²
-103	TAMBŪRAS	16 m ²
-105	KORIDORUS	16 m ²
-106	RYSIŲ KOMITACINĖ	8 m ²
-107	RYSIŲ TVADO PAT.	12 m ²
-108	VANDENS ĮVADAS	16 m ²
-110	SILAMOS MAŽGAS	59 m ²
-111	TAMBŪRAS	4 m ²
-111.1	KORIDORUS	12 m ²
-111.2	KORIDORUS	45 m ²
-111.3	DIRBTUOJŲ POLSIO PAT.	28 m ²
-111.4	VIRTUVĖLĖ	11 m ²
-111.5	MAISTO ATSAUGO SANDELIS	12 m ²
-111.6	VANDENS ATSAUGO PAT.	12 m ²
-111.7	VENTILATORINĖ	29 m ²
-111.8	ELEKTROS ĮVADAS REZERVINĖMS STUDIJOMS	12 m ²
-111.9	TAMBŪRAS	7 m ²
-111.10	UPS PAT.	11 m ²
-111.11	DYZELINIO AGREGATO PAT.	16 m ²
-111.12	TAMBŪRAS	4 m ²
-111.13	TV REZERVINĖ STUDIJA PAVOJAUS ATVEJU	64 m ²
-111.14	TV REZERVINĖS STUDIJS APARATINĖ	27 m ²
-111.15	TV REZERVINĖS STUDIJS SERVERINĖ	21 m ²
-111.16	TAMBŪRAS	4 m ²
-111.17	RADIO REZERVINĖS STUDIJS APARATINĖ	18 m ²
-111.18	RADIO REZERVINĖS STUDIJA PAVOJAUS ATVEJU	14 m ²
-111.19	MONTAŽINĖ	9 m ²
-111.20	MONTAŽINĖ	6 m ²
-111.21	MONTAŽINĖ	6 m ²
-111.22	MONTAŽINĖ	6 m ²
-111.23	REZERVINĖ ŽINIŲ STUDIJA	91 m ²
-111.24	EVAKUACINIS TUNELIS	13 m ²
-111.25	DUŠAS	2 m ²
-111.26	MEDICINOS PUNKTAS	7 m ²
-111.27	MEDICINOS PUNKTAS	7 m ²
-111.28	MEDICINOS PUNKTAS	7 m ²
-111.29	MEDICINOS PUNKTAS	1 m ²
-111.30	MEDICINOS PUNKTAS	7 m ²
-112	SANDELIS	38 m ²
-113	VIRTUVĖ	39 m ²
-114	POŽEMINĖ AUTOMOBILIŲ AKŠTELĖ	5218 m ²
-115	TAMBŪRAS	5 m ²
-116	TECHNINĖ PAT.	6 m ²
-117	LIFTO HOLAS	84 m ²
-118	TAMBŪRAS	4 m ²
-119	RYSIŲ KOMITACINĖ	8 m ²
-120	TAMBŪRAS	6 m ²
-121	TECHNINĖ PAT.	8 m ²
-122	TECHNINĖ PAT.	16 m ²
-123	LIFTO HOLAS	14 m ²
-123.1	RYSIŲ KOMITACINĖ	8 m ²
-124	LIFTO HOLAS	6 m ²
-125	TECHNINĖ PAT.	15 m ²
-125.1	LIFTO HOLAS	8 m ²
-125.2	TURTO UKIO DIRBTUVIŲ PERSONALAS	13 m ²
-125.3	TURTO UKIO INŽINIERIAI	11 m ²
-125.4	TURTO UKIO INVENTORIŲSAUS LAKYMO PATALPA	19 m ²
-125.5	TURTO UKIO VADOVAS	8 m ²
-125.6	TURTO UKIO ELEKTRIKAS	8 m ²
-126	TAMBŪRAS	14 m ²
-127	ELEKTROS ĮVADAS	89 m ²
-128	UPS PATALPA	45 m ²
-129	TECHNINĖ PAT.	45 m ²
-130	SĄSULYŲ KONTENERIŲ PAT.	64 m ²
-131	IT SANDELIS	64 m ²
-131.1	TURTO UKIO DIRBTUVĖS	64 m ²
-133	DVIKAMIS SAUGYKLĀ	65 m ²
-134	ELEKTRINIŲ PASPIRTUKŲ SAUGYKLĀ	27 m ²
-135	VYRU SPINTELES IR DUŠAI	19 m ²
-136	VYRU DUŠAI	20 m ²
-137	MOTERŲ SPINTELES IR DUŠAI	19 m ²
-138	MOTERŲ DUŠAI	20 m ²
-1345	KORIDORUS	31 m ²
VISO:		8681 m ²

Nr.	Pavadinimas	Plotas
PR-1	Pagalbinė patalpa	11 m ²
PR-2	Tambūras	5 m ²
PR-3	Montažinė	5 m ²
PR-4	Koridorus / el. skydinė	5 m ²
PR-5	TV MCR	12 m ²
PR-6	Naudojimo lampos	24 m ²
PR-7	TV/RADIO studija	13 m ²
PR-8	Studija	7 m ²
PR-9	Senovinė	4 m ²
PR-10	Koridorus	7 m ²
PR-11	Montažinė	3 m ²
PR-12	Montažinė	9 m ²
PR-13	Polisio atšvi / med. punktas	29 m ²
PR-14	Silpatuvės patalpa	263 m ²
PR-15	Tech. patalpa	124 m ²
PR-16	Koridorus	21 m ²
PR-17	Miesto nuolomo patalpa	17 m ²
PR-18	Moterys san. mažgias	5 m ²
PR-19	Vyrų san. mažgias	5 m ²
PR-20	Koridorus	172 m ²
PR-21	Tech. patalpa	45 m ²
VISO:		779 m ²

BENDRAS AUKŠTŲ PLOTAS - 9 460 m²


0	Issue Date	Project Status	STATINIO PROJEKTO PAVADINIMAS
LADA	DATA	LAIKOS STATUSAS	STATINIO PROJEKTO PAVADINIMAS
KVAL. PATV. DOK. NR.	ARCHITEKTŪROS LINIJA		Administracinės paskirties pastato S. Konarskio g. 49 Vityroje, statybos projektas ir administracinės paskirties pastato, unikalus Nr. 1005-016-015 kapitalinio remonto projektas
017/0641	SPDV	Gintaras Čaikauskas	STATINIO PAVADINIMAS
	Arch.	Simonas Čaikauskas	Administracinės paskirties pastatai (01; 02)
	Arch.	Faustas Laisys	
	Arch.	Vytautas Janulis	
A1012	Arch.	Miroslaw Szejnicki	
KVAL. PATV. DOK. NR.	PRB		DUKUMENTO PAVADINIMAS IR MASTELIS
	SPV	Ernestas Gececkas	-1A RŪSIO PLANAS
	STATYTOJAS	Lietuvos nacionalinis radijas ir televizija, V&J	DUKUMENTO ŽYMUO
LT	0277-01/02-PP-SA- BR-1		LADA
			0
	1 : 200		LAPAS
			1



Department Legend

- Bendro naudojimo patalpos ir papildomos funkcijos
- Bendros erdvės
- Interneto departamentas
- Išsaugomos erdvės
- Komunikacijos ir rinkodaros departamentas
- laipinės
- Naujiųjų tarnybų departamentas
- Radioj programų departamentas
- Technikos departamentas
- techninės patalpos
- Televizijos programų departamentas
- Transporto infrastruktūra

FUNKCINIS ZONAVIMAS:

- Ekspozicijų salės 57 m²
- Biurai 126 m²
- Studijos 546 m²
- Aparatinės ir kitos darbo vietos 168 m²
- Komunikacija, koridoriai, holai 382 m²
- Archyvai 122 m²
- Ekspozicijų saugykla ir inventoriaus laikymo patalpa 102 m²
- Pagalbinės, wc ir techninės patalpos 51 m²

SUTARTINIAI ŽENKLAI:

- Vent. šachtos

FUNKCINIS ZONAVIMAS:


ESAMO PASTATO COKOLIO AUKŠTO PLANAS

Judėjimo kryptys

ESKPLIKACIJA


1 AUKŠTO PATALPŲ ESKPLIKACIJA

Nr.	Pavadinimas	Ploštas
135	INŽINERŲ POLSIO PAT.	24 m²
140	GREEN ROOM	23 m²
142	SVIEČIŲ KAMBARYS	9 m²
143	TV MONTAŽINĖ-3	14 m²
154	TV NAUJIENŲ TARNYBOS OPERATORIŲ KAMBARYS PAKARAS	61 m²
158	TV NAUJIENŲ TARNYBOS OPERATORIŲ STUDIA	45 m²
159	TECHNINĖ ERDVĖ	13 m²
167	TV NAUJIENŲ MONTAŽINĖ-6	10 m²
168	TV NAUJIENŲ MONTAŽINĖ-7	10 m²
183	"ZALUSAS"	22 m²
184	TAMBURAS	4 m²
185	TV NAUJIENŲ SERVEIRNE	45 m²
L16	TV NAUJIENŲ TARNYBOS APARATINĖ	79 m²
L17	TECHNINĖ ERDVĖ	13 m²
L18	GAISRO REZSERIUS	15 m²
L37	TV NAUJIENŲ TARNYBOS OPERATORIŲ POLSIO PAT.	24 m²
L44	TAUTINIŲ MAŽUMŲ GRUPIE	66 m²
L45	KORIDORIUS	162 m²
L52	TV NAUJIENŲ MONTAŽINĖ-2	10 m²
L53	TV NAUJIENŲ MONTAŽINĖ-4	10 m²
L54	TV NAUJIENŲ MONTAŽINĖ-5	10 m²
L55	TV NAUJIENŲ MONTAŽINĖ	10 m²
L56	AUDIOSIGNALŲ TURTO GIMYBOS SKYRULAS VAŽOVAIS	10 m²
L57	NAUJIENŲ TARNYBOS REZSERIUS	10 m²
L62	PASITARŲ KAMBARYS	18 m²
L63	PASITARŲ KAMBARYS	20 m²
L64	SOCIALINIŲ TINKLŲ GRUPIE	5 m²
L68	SIŪCHRONIS VERTIMAS	5 m²
L69	SIŪCHRONIS VERTIMAS	5 m²
L76	TAMBURAS	5 m²
L77	PASKALBEJIMŲ KAMBARYS	3 m²
L78	PASKALBEJIMŲ KAMBARYS	3 m²
L356	P	

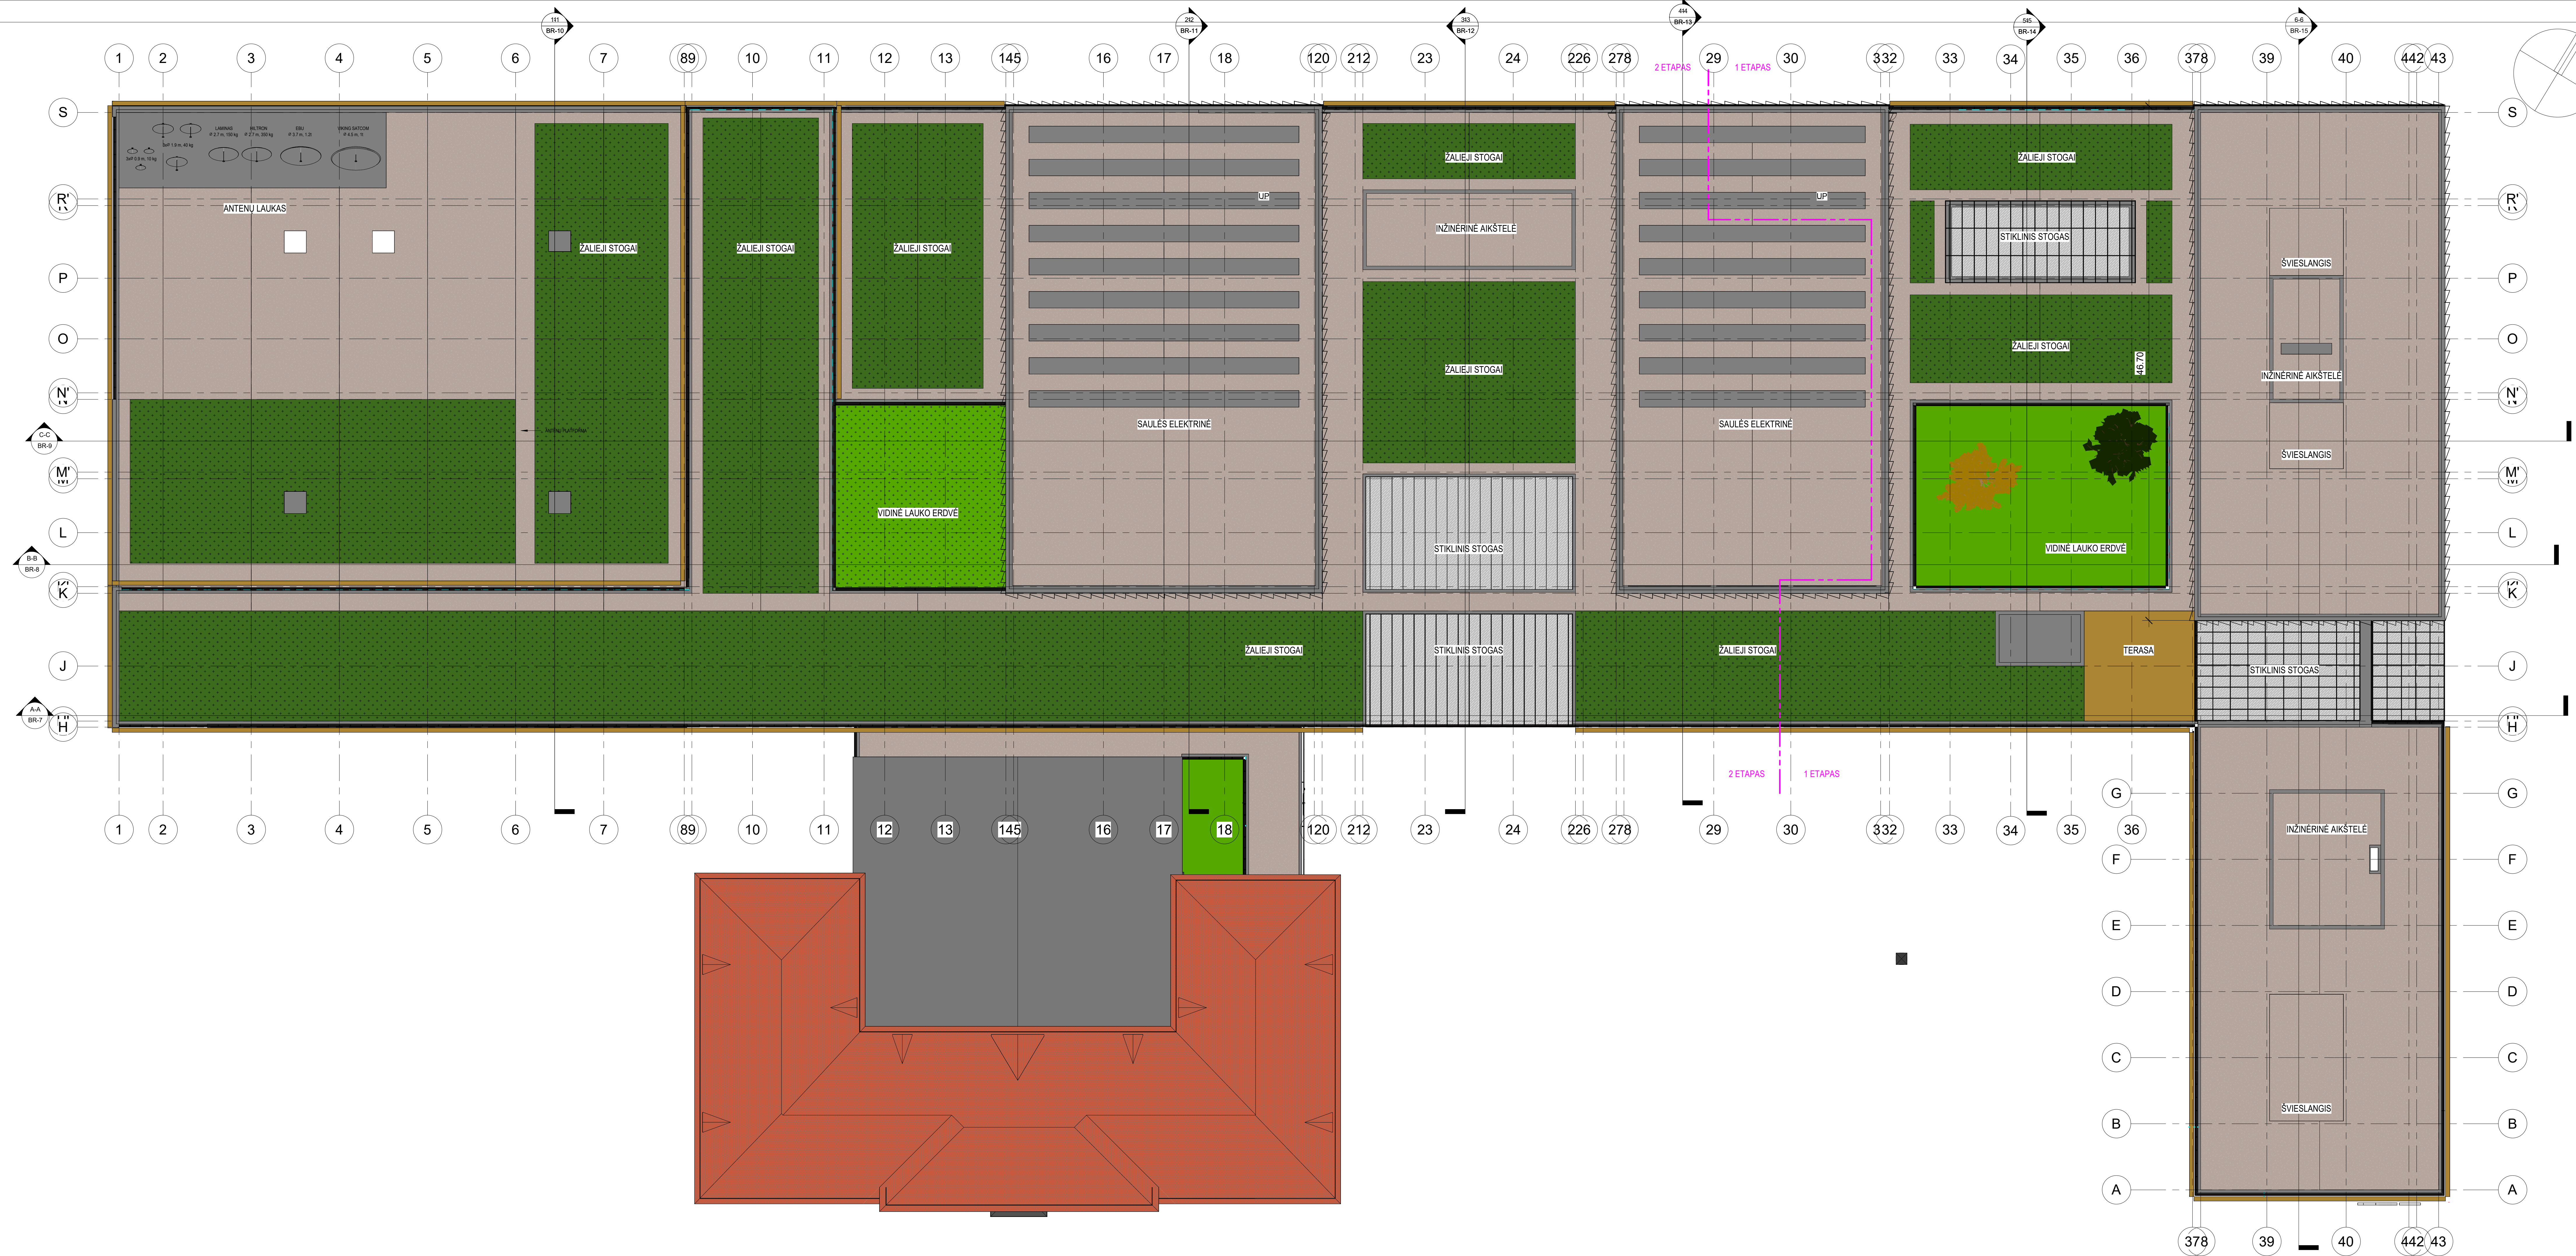



EKSPLIKACIJA
 PASTABŲ LENTELĖ

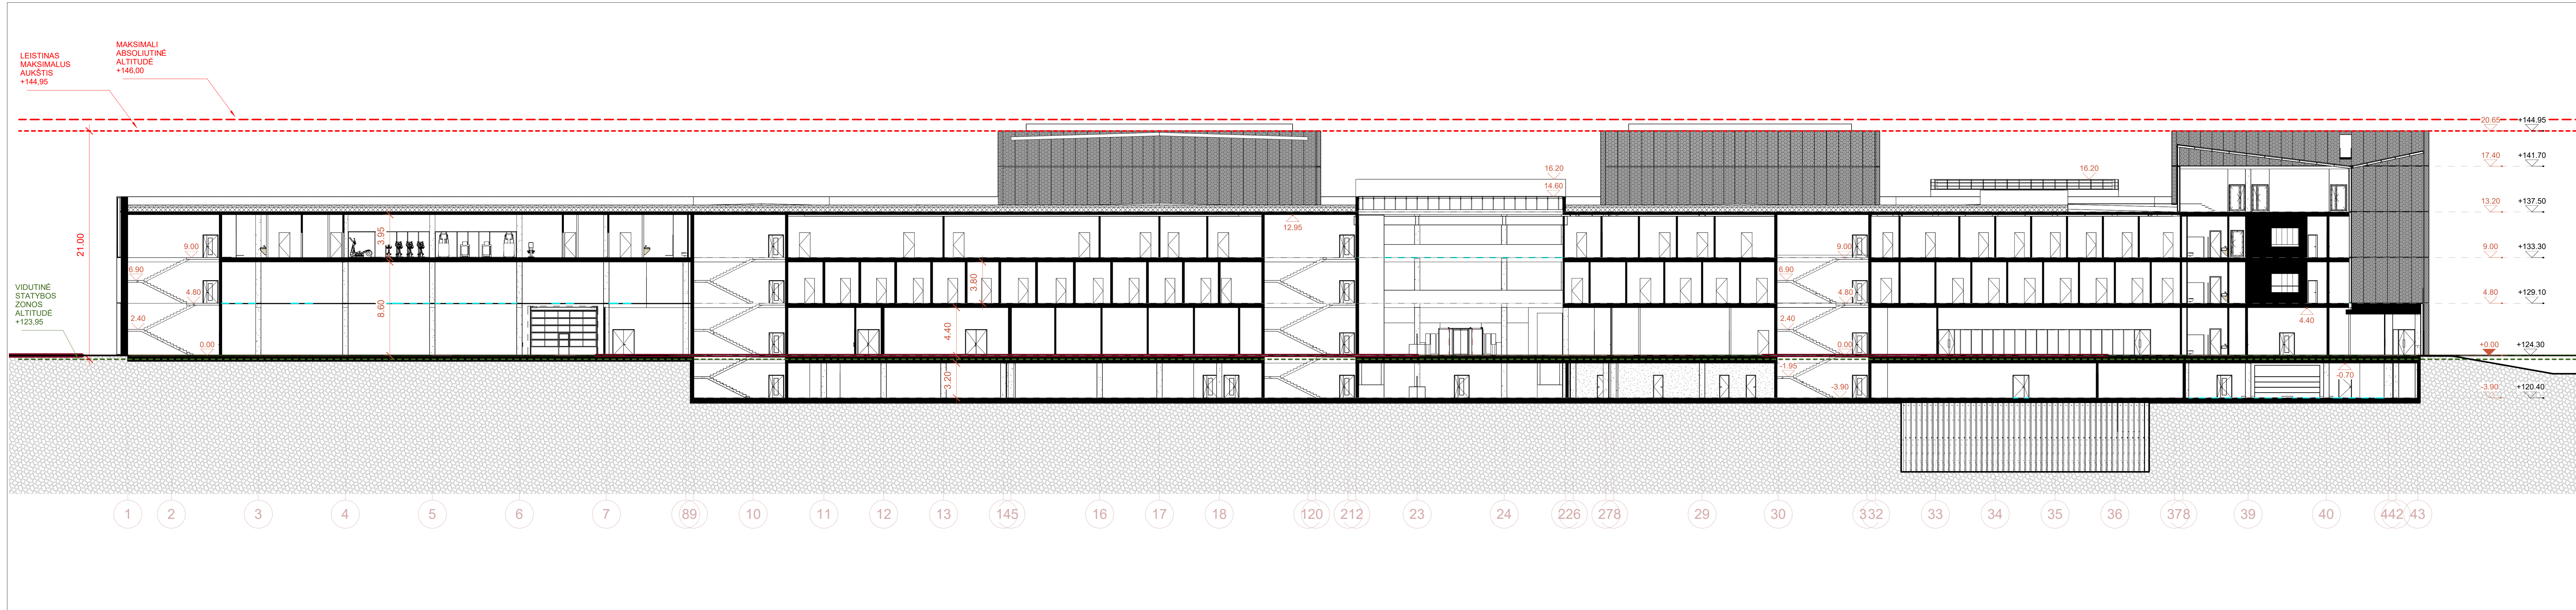
0	Issue Date	Project Status
LADA	DATA	LAIDOS STATUSAS
KVAL. PATV. DOK.NR.	ARCHITEKTŪROS LINIJA	STATINIO PROJEKTO PAVADINIMAS
017/0641	SPDV	Gitaras Čaikauskas
Arch.	Simonas Čaikauskas	Administracinės pastatų S. Konarskio g. 49 Vilniuje, statybos projektas ir administracinės pastatų renovacijos projektas.
Arch.	Vytautas Janulis	Administracinės pastatų (01: 02)
Arch.	Miroslav Szajnecki	Administracinės pastatų (01: 02)
KVAL. PATV. DOK.NR.	PRB	DOCUMENTO PAVADINIMAS IR MASTELIS
SPV	Ernestas Gegeckas	STOGO PLANAS
1:200	LADA	0
LT	Statytodas Lietuvos nacionalinis radijas ir televizija, V&I	DOCUMENTO ŽYMIO
0277-01/02-PP-SA- BR-6	LADA	1
600X1400	UPU	1



SUTARTINIAI ŽYMĖJIMAI

PASTABŲ LENTELĖ

0	Issue Date	Project Status		
LAIDA	DATA	LAIDOS STATUSAS		
		Administracinės paskirties pastato S. Konarskio g. 49 Vilniuje, statybos projektas ir administracinės paskirties pastato, unikalus Nr. 1095-9016-8015 kapitalinio remonto projektas		
		STATINIO PAVADINIMAS		
		Administracinės paskirties pastatai (01; 02)		
A1012	SPDV	Gintaras Čaikauskas		
	Arch.	Simonas Čaikauskas		
	Arch.	Faustas Lasys		
	Arch.	Vytautas Jarutis		
	Arch.	Mirosław Szejnicki		
		PJŪVIS A-A		
		LAIDA	0	
0869A1132	SPV	Ernestas Gegeckas		
LT	SPV/PDV	Ramūnas Bultkus		
STATYTOJAS		Lietuvos nacionalinis radijas ir televizija, V8		
DOKUMENTO ŽYMUO		0277-01/02-PP-SA- BR-7		
As		indigald		
LAPŲ		1		

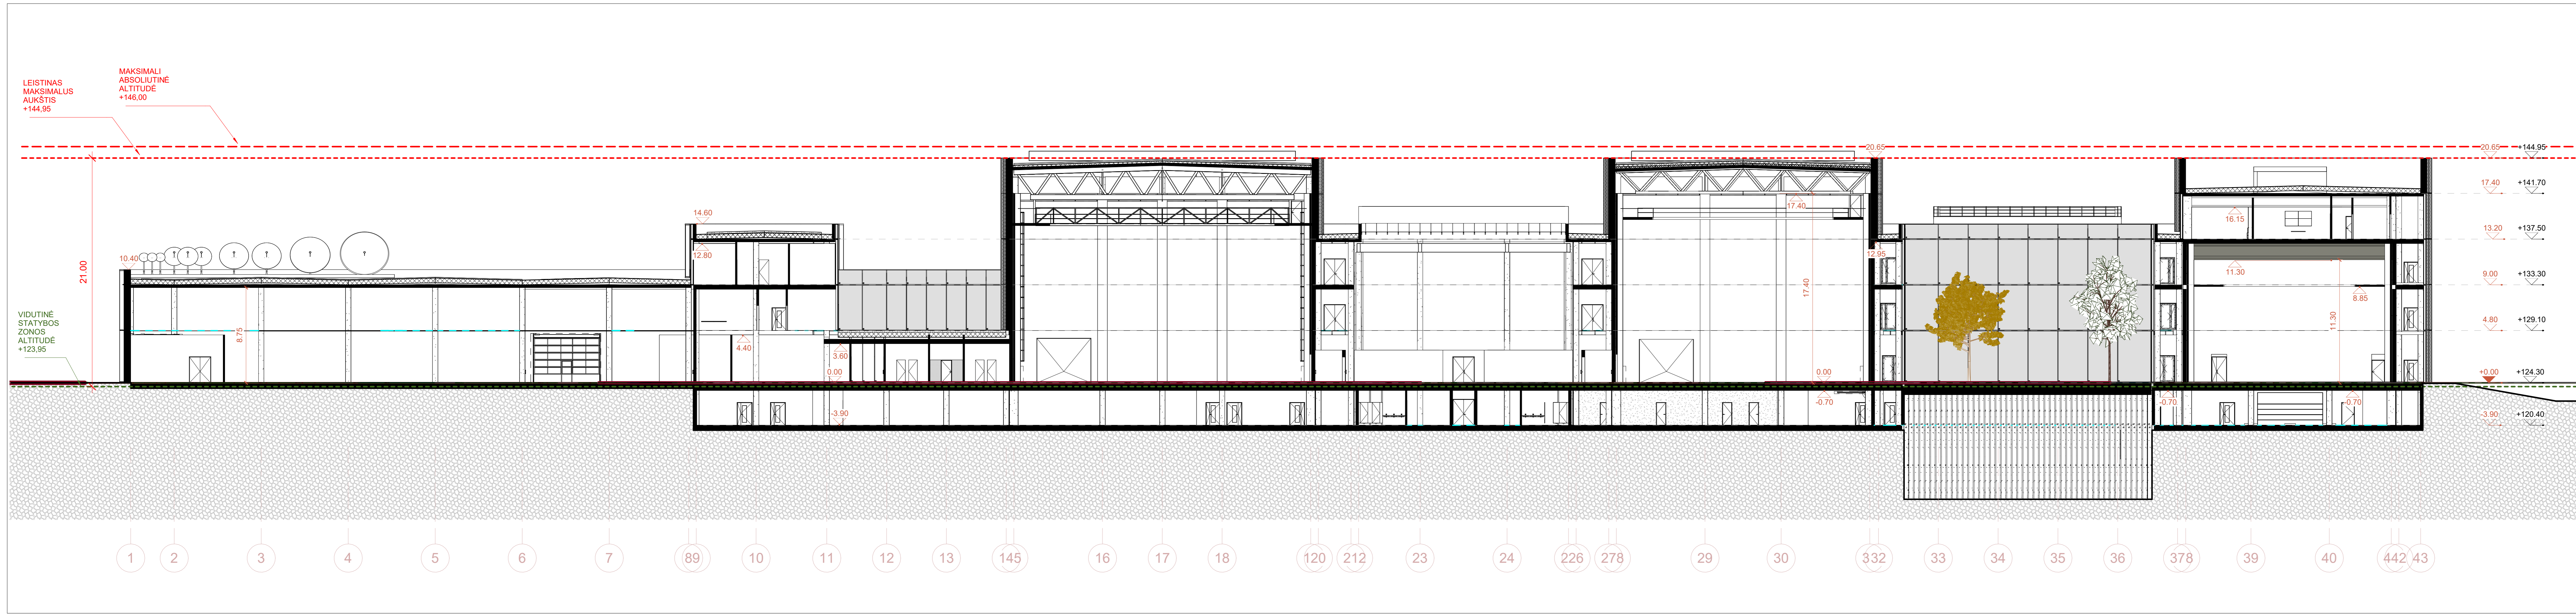


SUTARTINIAI ŽYMĖJIMAI

PASTABŲ LENTELĖ

0	Issue Date	Project Status				
LAIDA	DATA	LAIDOS STATUSAS				
			Administracinės paskirties pastatai (01; 02)			
			SPDV	Gintaras Čaikauskas		
			Arch.	Simonas Čaikauskas		
			Arch.	Vytautas Jarutis		0
20319	SPV	Ernestas Gegeckas			As	
0869A1132	SPV/PDV	Ramūnas Bultkus				indigald
LT	STATYTOJAS	Lietuvos nacionalinis radijas ir televizija, VS	DOKUMENTO ŽYMUO		LAPŲ	
			0277-01/02-PP-SA- BR-8		1	

300X1400

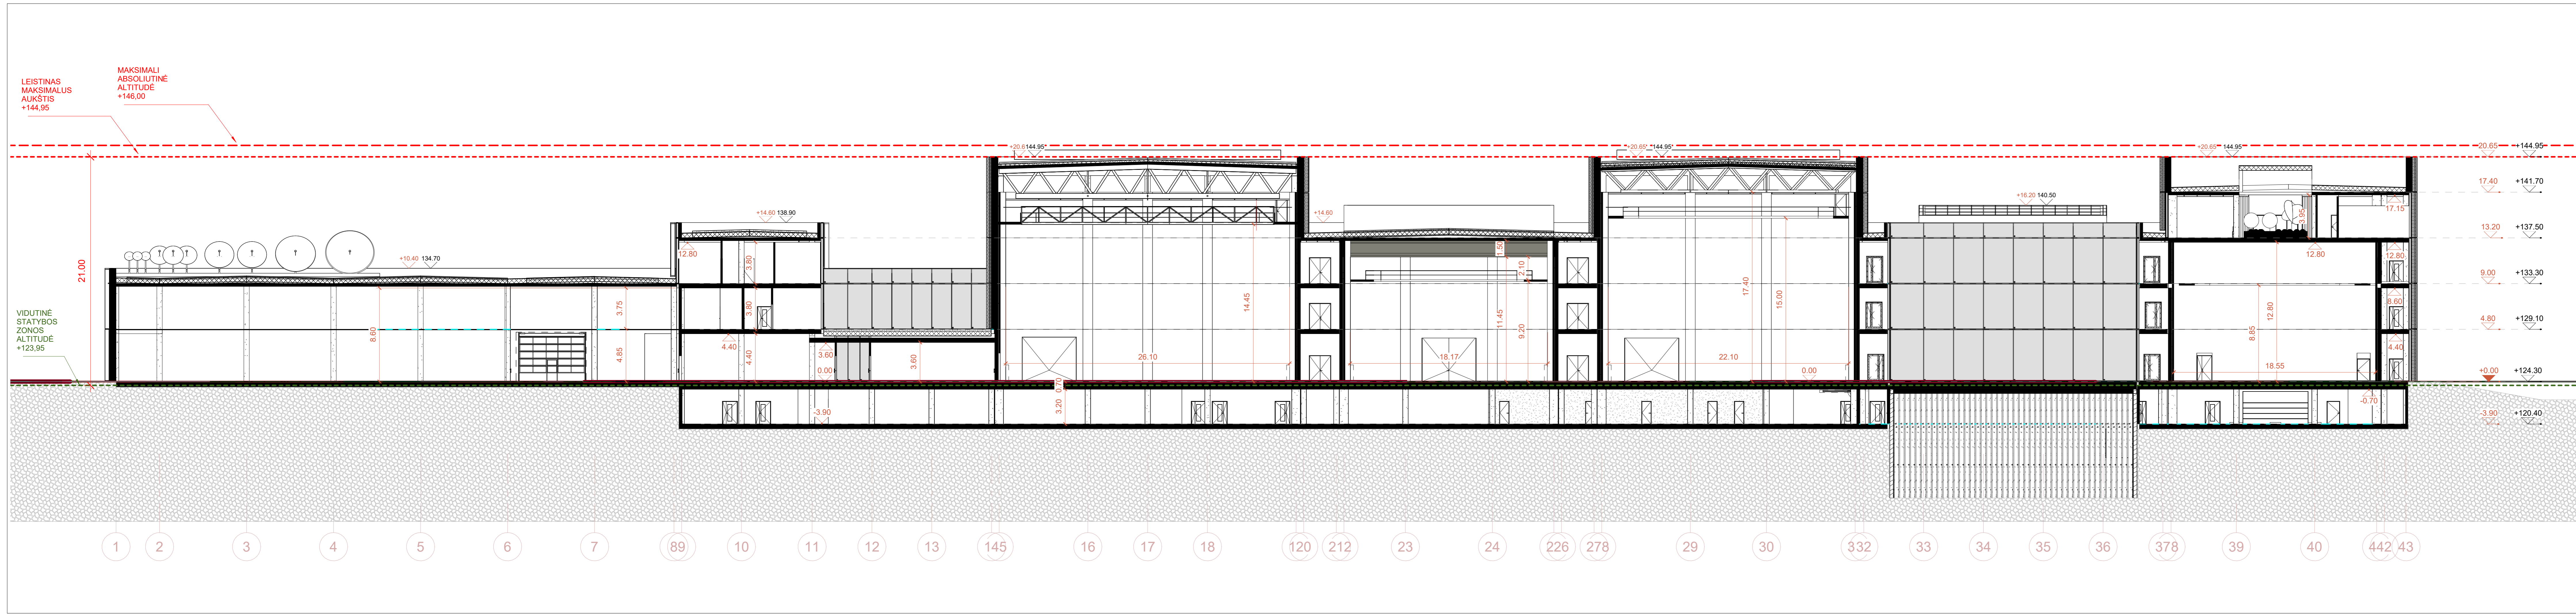


SUTARTINIAI ŽYMĖJIMAI


PASTABŲ LENTELĖ

0	Issue Date	Project Status				
LAIDA	DATA	LAIDOS STATUSAS				
			SPDV	Gintaras Čaikauskas	STATINIO PAVADINIMAS	
			Arch.	Simonas Čaikauskas	Administracinės paskirties pastatai (01; 02)	
			Arch.	Faustas Lasys		
Arch.	Vytautas Jarutis					
A1012	Arch.	Mirosław Szejnicki				
			SPV	Ernestas Gegeckas	0	
0869A1132	SPV/PDV	Ramūnas Bultkus	As			
LT	STATYTOJAS	Lietuvos nacionalinis radijas ir televizija, VS	DOKUMENTO ŽYMUO	0277-01/02-PP-SA- BR-9		
			As	LAPŲ		
			1	1		

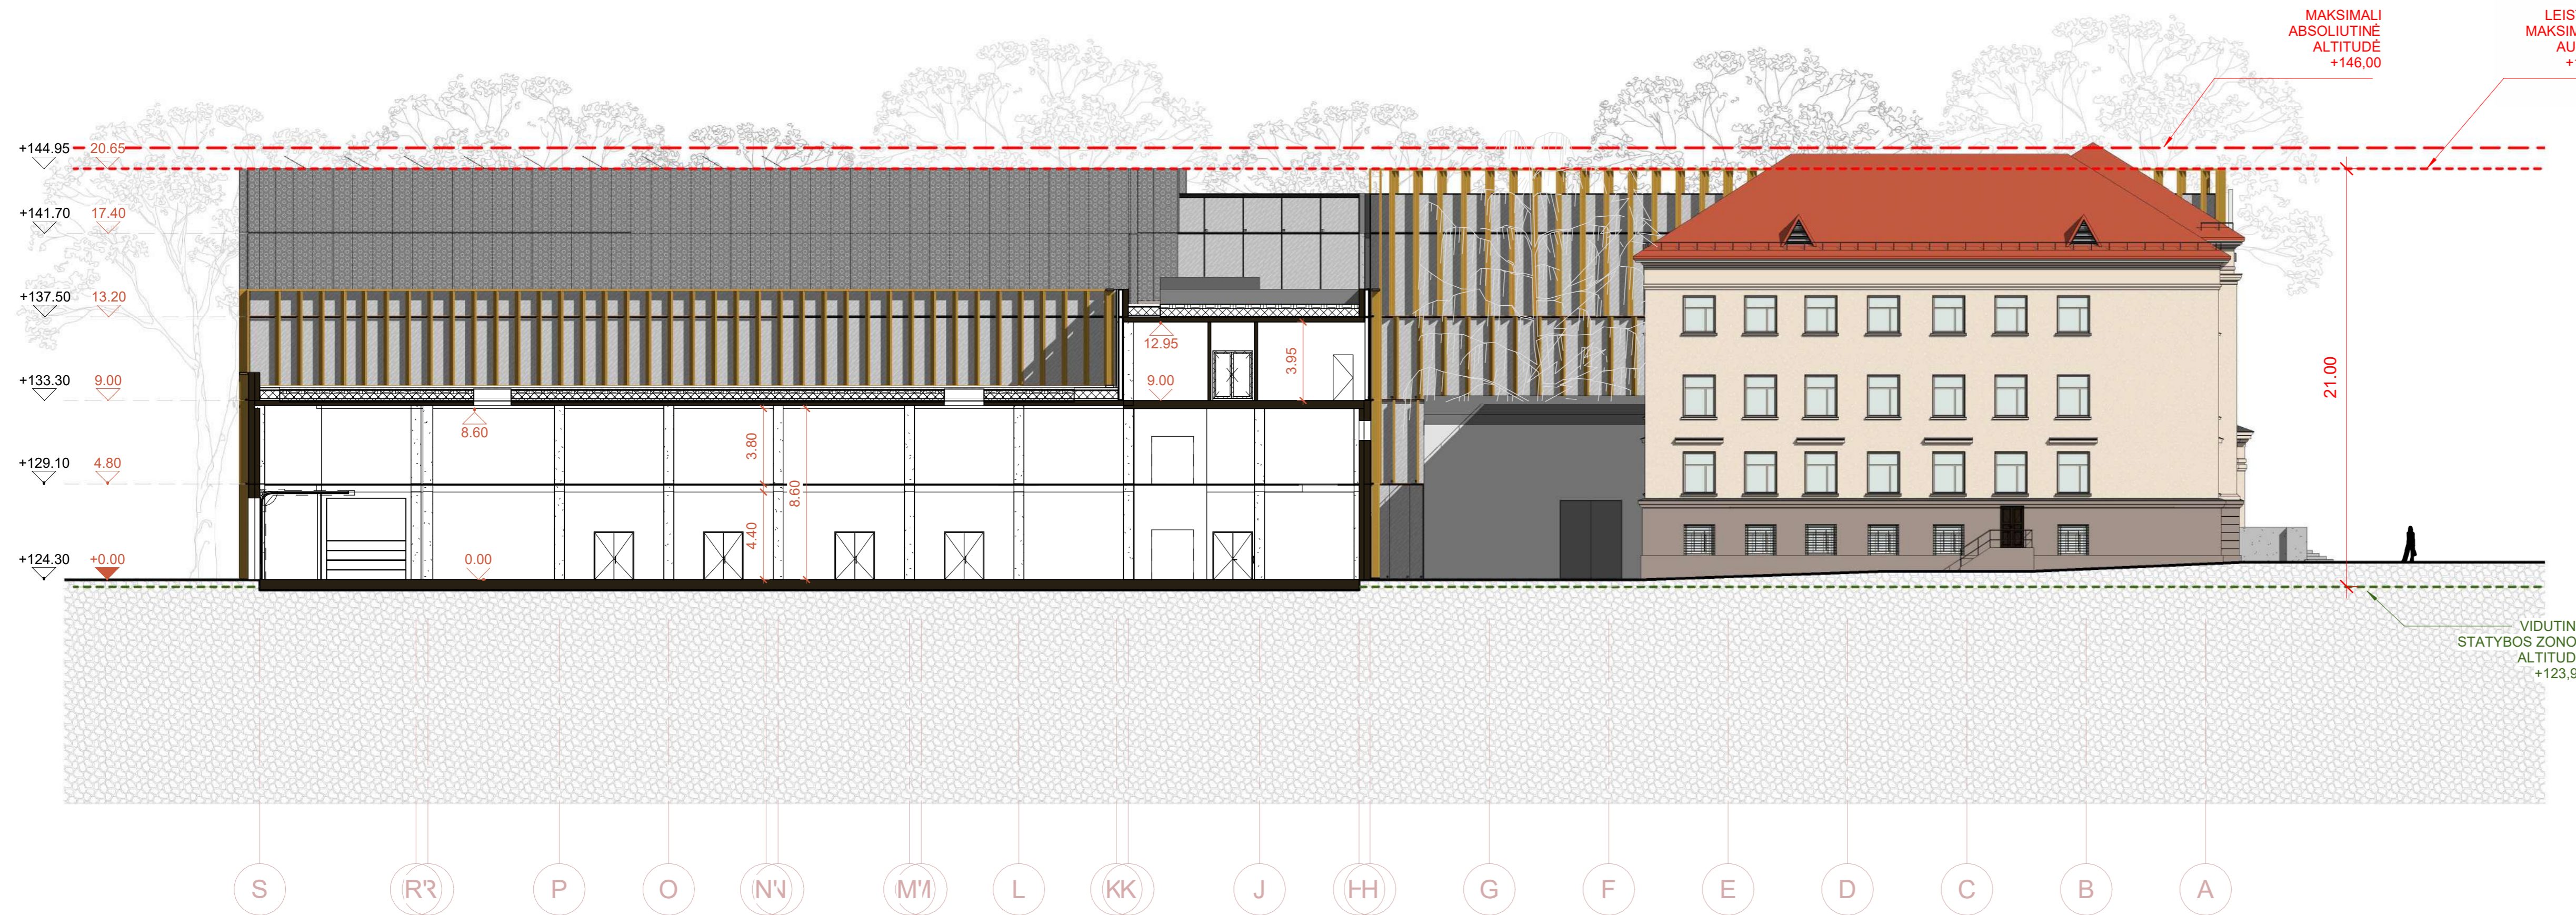

300X1400


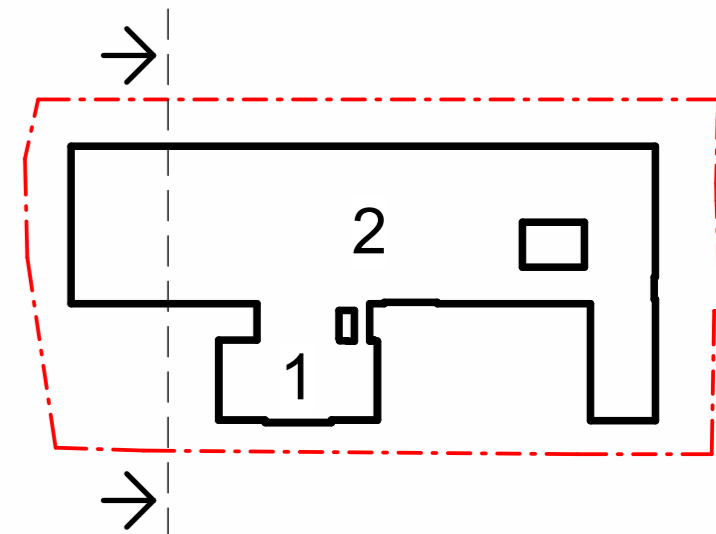


SUTARTINIAI ŽYMĖJIMAI




PASTABŲ LENTELĖ

0	Issue Date	Project Status		
LAIDA	DATA	LAIDOS STATUSAS		
KVAL. PATV. DOK.NR.	 UAB "ARCHITEKTŪROS LINIJA" KAPITALINIS RENOVACIJOS IR RESTAURACIJOS BIŪRO K. Šimėnų g. 19-181, LT-09133, Vilnius, Lietuva gntaras.caikauskas@architekturoslinija.lt	STATINIO PROJEKTO PAVADINIMAS Administracinės paskirties pastato S. Konarskio g. 49 Vilniuje, statybos projektas ir administracinės paskirties pastato, unikalus Nr. 1095-9016-8015 kapitalinio remonto projektas		
017/0641	SPDV	Gintaras Čaikauskas	STATINIO PAVADINIMAS	
	Arch.	Simonas Čaikauskas	Administracinės paskirties pastatai (01; 02)	
	Arch.	Faustas Lasys		
	Arch.	Vytautas Jarutis		
A1012	Arch.	Mirosław Szejnicki	DOKUMENTO PAVADINIMAS IR MASTELIS	
KVAL. PATV. DOK.NR.	 UAB "Projektų rengimo biuras" Karaliūgų g. 19-181, LT-09133, Vilnius, Lietuva ernestas@prb.lt	DOKUMENTO PAVADINIMAS IR MASTELIS PJŪVIS 1-1	LAIDA	0
20319	SPV	Ernestas Gegeckas		
0869/A1132	SPV/PDV	Ramūnas Butkus		
LT	STATYTOJAS	Lietuvos nacionalinis radijas ir televizija, VšĮ	DOKUMENTO ŽYMUO	As indicated
			0277-01/02-PP-SA- BR-10	LAPŲ
				1
				1

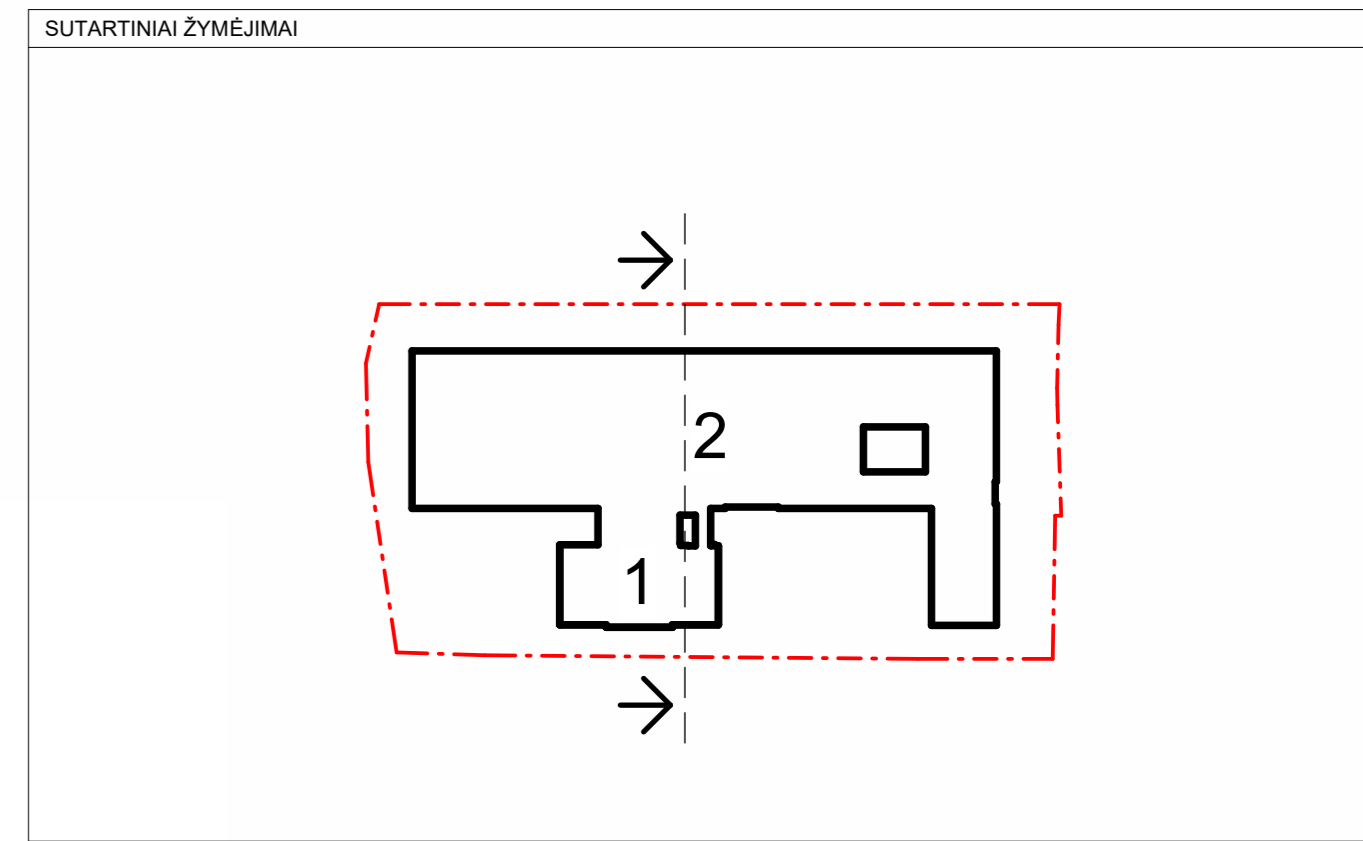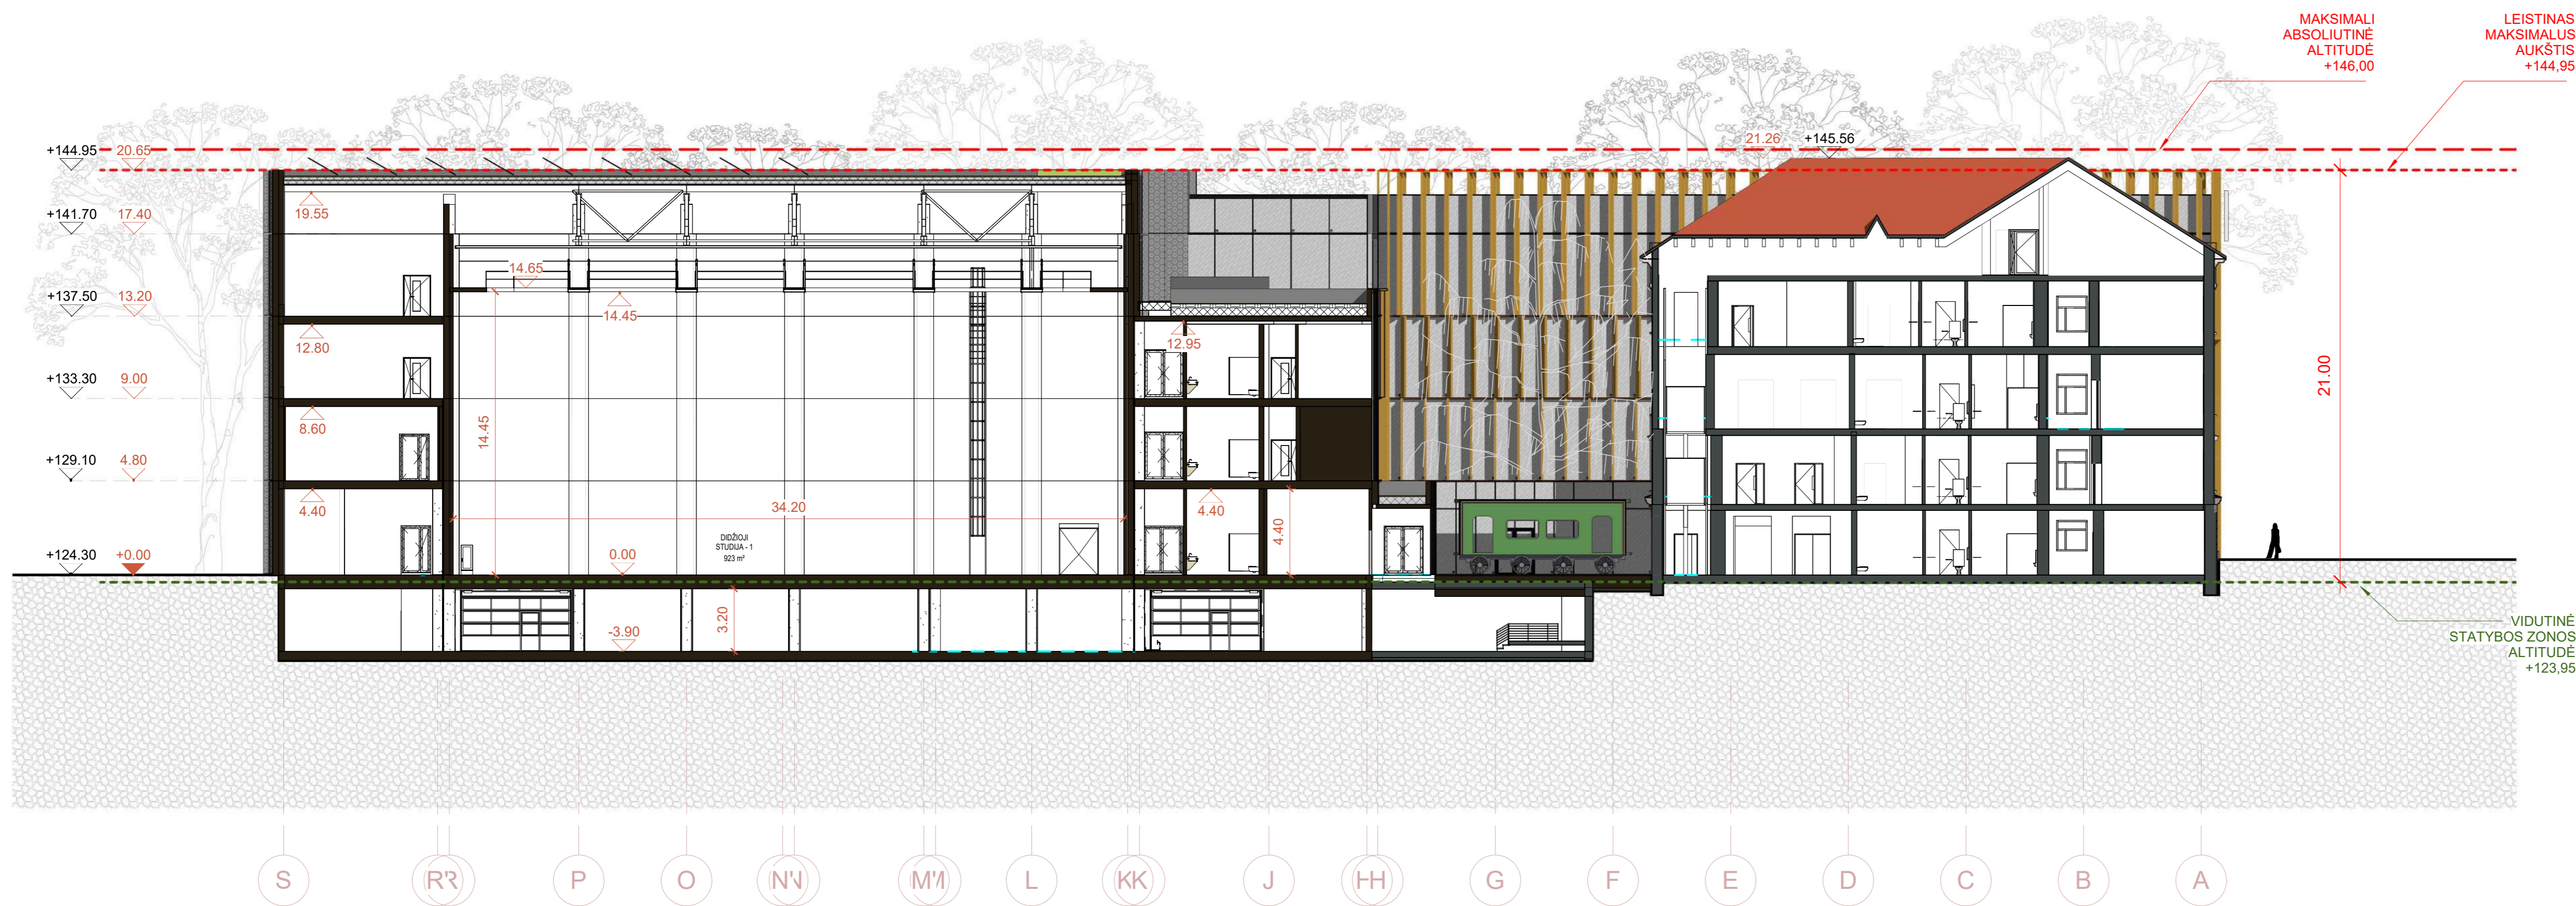



PASTABŲ LENTELĖ

0	Issue Date	Project Status			
LAIDA	DATA	LAIDOS STATUSAS			
KVAL. PATV. DOK.NR.	 ARCHITEKTŪROS LINIJA UAB KLAIPĖDŽIO G. 12-21, VILNIUS, LT-01134 girtaras.caikauskas@architekturoslinija.lt	STATINIO PROJEKTO PAVADINIMAS			
		Administracinės paskirties pastato S. Konarsko g. 49 Vilniuje, statybos projektas ir administracinės paskirties pastato, unikalus Nr. 1095-9016-8015 kapitalinio remonto projektas			
		017/0641	SPDV	Gintaras Čaikauskas	STATINIO PAVADINIMAS
		Arch.	Simonas Čaikauskas	Administracinės paskirties pastatai (01; 02)	
	Arch.	Faustas Lasys			
	Arch.	Vytautas Jarutis			
A1012	Arch.	Mirosław Szejnicki			
KVAL. PATV. DOK.NR.	 PROJEKTŲ RĖMIMAS UAB UAB "Prigalių namų renovacija" Karalių g. 19-191, LT-09133, Vilnius, Lietuva ernestas@prb.lt	DOKUMENTO PAVADINIMAS IR MASTELIS			
		PJŪVIS 2-2			
		20319	SPV	Ernestas Gegeckas	LAIDA
		0869/A1132	SPV/PDV	Ramūnas Butkus	0
LT	STATYTOJAS	Lietuvos nacionalinis radijas ir televizija, VšĮ	DOKUMENTO ŽYMUO	As indicated	
			0277-01/02-PP-SA- BR-11	LAPŲ	
				1 1	

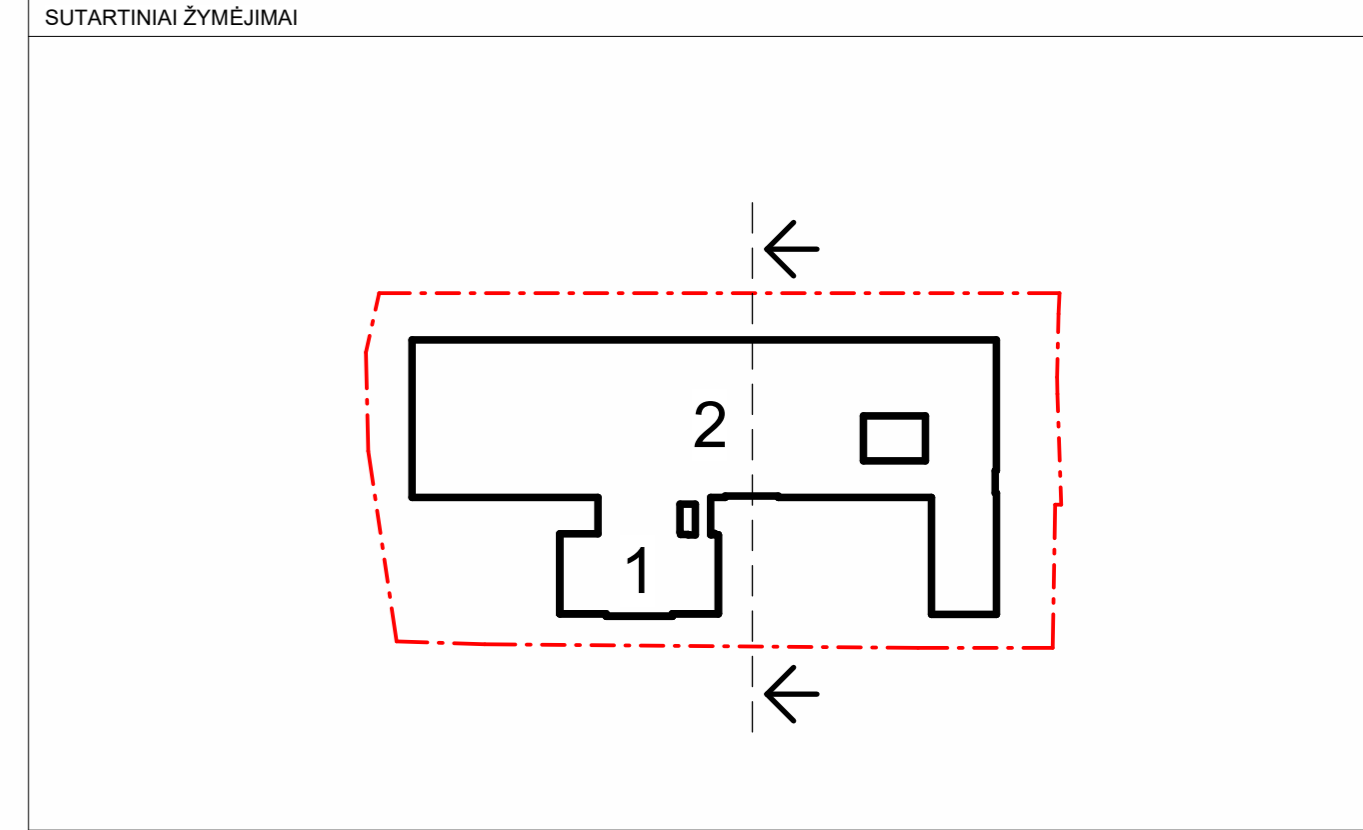



PASTABŲ LENTELĖ

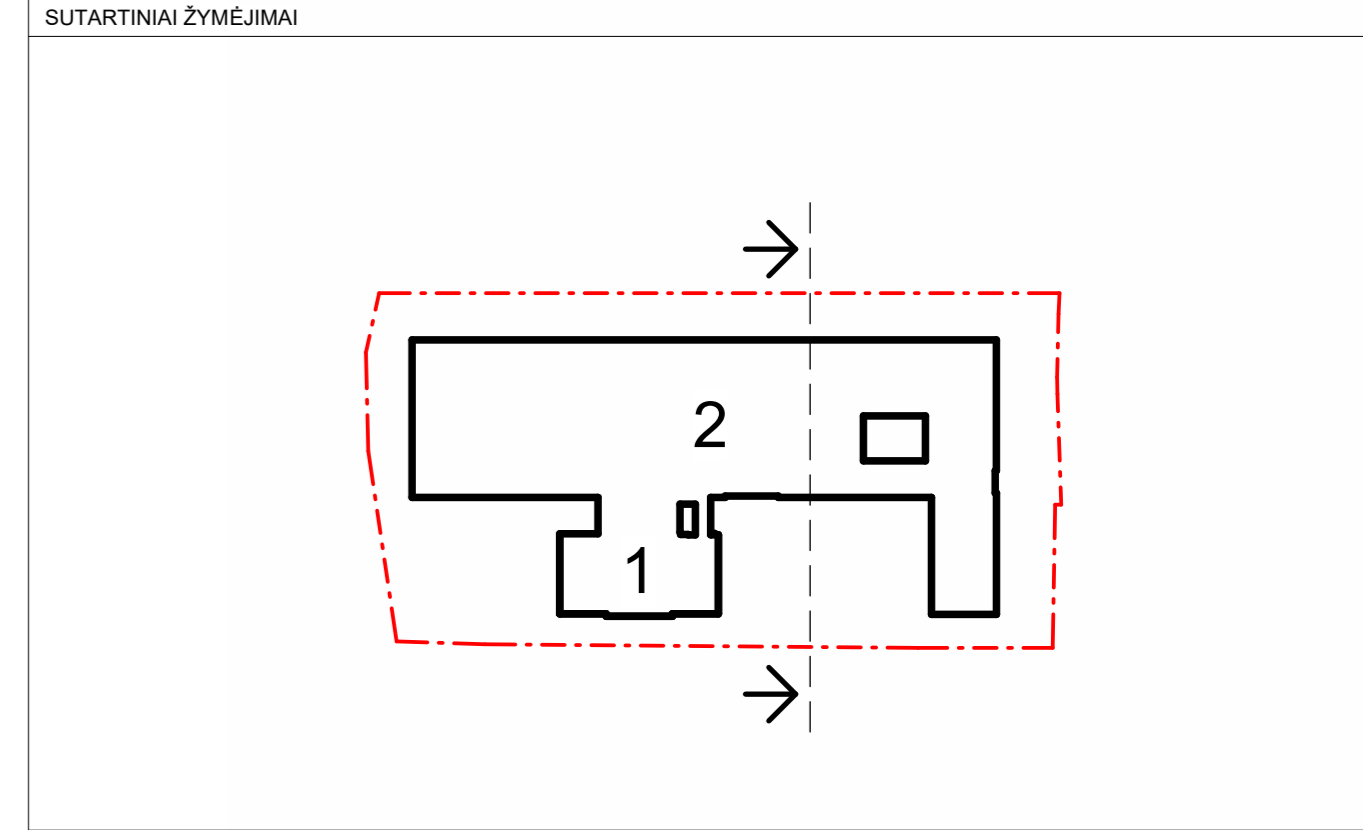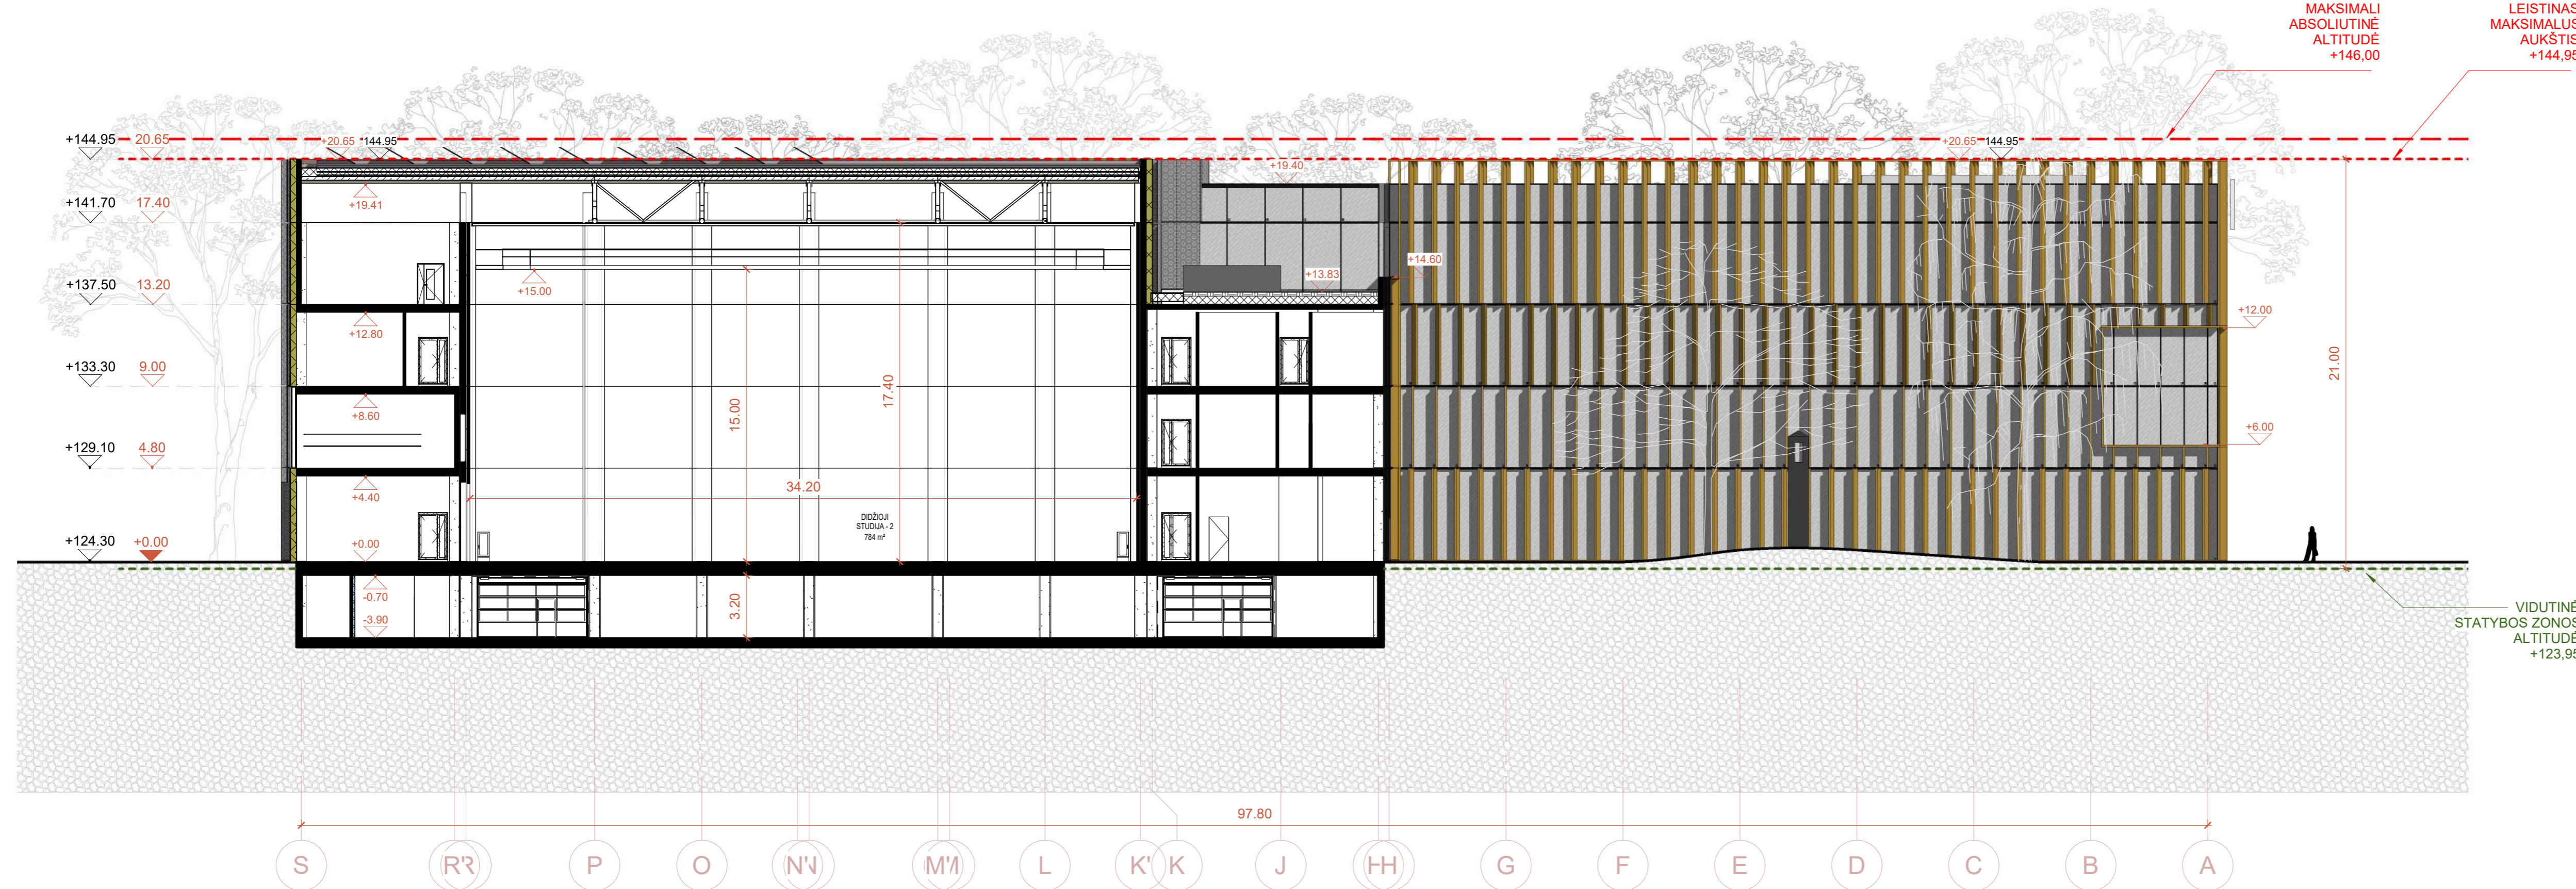0	Issue Date	Project Status		
LAIDA	DATA	LAIDOS STATUSAS		
KVAL. PATV. DOK.NR.	 UAB "ARCHITEKTŪROS LINIJA" KURČIAUSŲ G. 12-21, VILNIUS, LT-11141 gntaras.caikauskas@architekturoslinja.lt	STATINIO PROJEKTO PAVADINIMAS Administracinės paskirties pastato S. Konarskio g. 49 Vilniuje, statybos projektas ir administracinės paskirties pastato, unikalus Nr. 1095-9016-8015 kapitalinio remonto projektas		
017/0641	SPDV	Gintaras Čaikauskas	STATINIO PAVADINIMAS	
	Arch.	Simonas Čaikauskas	Administracinės paskirties pastatai (01; 02)	
	Arch.	Faustas Lasys		
	Arch.	Vytautas Jarutis		
A1012	Arch.	Mirosław Szejnicki	STATINIO PAVADINIMAS	
KVAL. PATV. DOK.NR.	 UAB "Projektų remimo būrys" Karalių g. 19-191, LT-09133, Vilnius, Lietuva emestas@prb.lt	DOKUMENTO PAVADINIMAS IR MASTELIS PJŪVIS 3-3	LAIDA	0
20319	SPV	Ernestas Gegeckas		
0869/A1132	SPV/PDV	Ramūnas Butkus		
LT	STATYTOJAS	Lietuvos nacionalinis radijas ir televizija, VšĮ	DOKUMENTO ŽYMUO	As indicated
			0277-01/02-PP-SA- BR-12	LAPŲ
				1
				1



PASTABŲ LENTELĖ


0	Issue Date	Project Status		
LAIDA	DATA	LAIDOS STATUSAS		
KVAL. PATV. DOK.NR. 017/0641	 UAB ARCHITEKTŪROS LINIJA UAB "ARCHITEKTŪROS LINIJA" AUKŠTĖJŲ G. 12-21, VILNIUS, LT-11341 gintaras.caikauskas@architekturoslinija.lt	STATINIO PROJEKTO PAVADINIMAS		LAIDA
		Administracinės paskirties pastato S. Konarskio g. 49 Vilniuje, statybos projektas ir administracinės paskirties pastato, unikalus Nr. 1095-9016-8015 kapitalinio remonto projektas		
		STATINIO PAVADINIMAS		
		Administracinės paskirties pastatai (01; 02)		
KVAL. PATV. DOK.NR. 20319	 UAB "Projektų rengimo biuras" Karalių g. 19-191, LT-09133, Vilnius, Lietuva emestas@prb.lt	DOKUMENTO PAVADINIMAS IR MASTELIS		0
		PJŪVIS 4-4		
		As indicated		
0869/A1132	SPV/PDV	Ramūnas Butkus		
LT	STATYTOJAS	Lietuvos nacionalinis radijas ir televizija, VšĮ	DOKUMENTO ŽYMUO	LAPŲ
			0277-01/02-PP-SA- BR-13	1 1



MAKSIMALI
ABSOLIUTINĖ
ALTITUDĖ
+146,00

LEISTINAS
MAKSIMALUS
AUKŠTIS
+144,95


VIDUTINĖ
STATYBOS ZONOS
ALTITUDĖ
+123,95

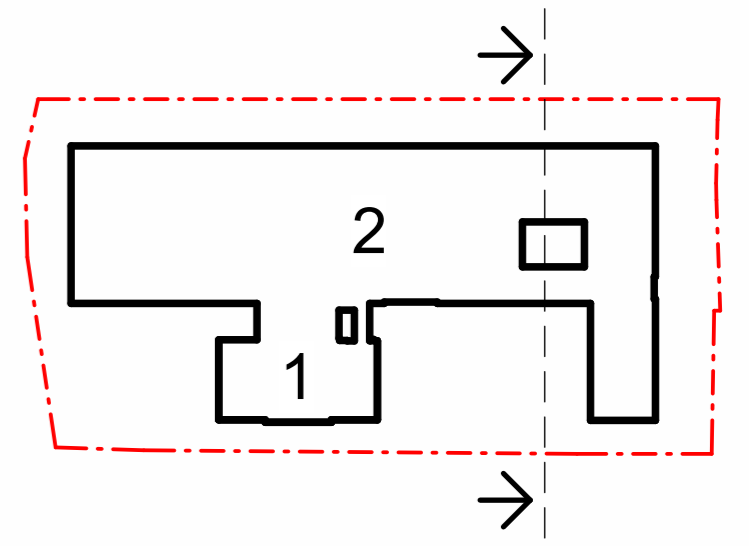


SUTARTINIAI ŽYMĖJIMAI

PASTABŲ LENTELĖ

0	Issue Date	Project Status				
LAIDA	DATA	LAIDOS STATUSAS				
KVAL. PATV. DOK.NR.	 UAB "ARCHITEKTŪROS LINIJA" AUKŠTĖJŲ G. 12-21, VILNIUS, LT-11341 gintaras.caikauskas@architekturoslinija.lt	STATINIO PROJEKTO PAVADINIMAS			Administracinės paskirties pastato S. Konarskio g. 49 Vilniuje, statybos projektas ir administracinės paskirties pastato, unikalus Nr. 1095-9016-8015 kapitalinio remonto projektas	
		017/0641	SPDV	Gintaras Čaikauskas		STATINIO PAVADINIMAS
			Arch.	Simonas Čaikauskas		Administracinės paskirties pastatai (01; 02)
			Arch.	Faustas Lasys		
	Arch.	Vytautas Jarutis				
A1012	Arch.	Mirosław Szejnicki				
KVAL. PATV. DOK.NR.	 UAB "Projektų rengimo biuras" Karalių g. 19-191, LT-09133, Vilnius, Lietuva emestas@prb.lt	DOKUMENTO PAVADINIMAS IR MASTELIS			LAIDA	
		20319	SPV	Ernestas Gegeckas	PJŪVIS 5-5	0
		0869/A1132	SPV/PDV	Ramūnas Butkus		
		LT	STATYTOJAS	Lietuvos nacionalinis radijas ir televizija, VŠ		DOKUMENTO ŽYMUO
			0277-01/02-PP-SA- BR-14		LAPŲ	1 1



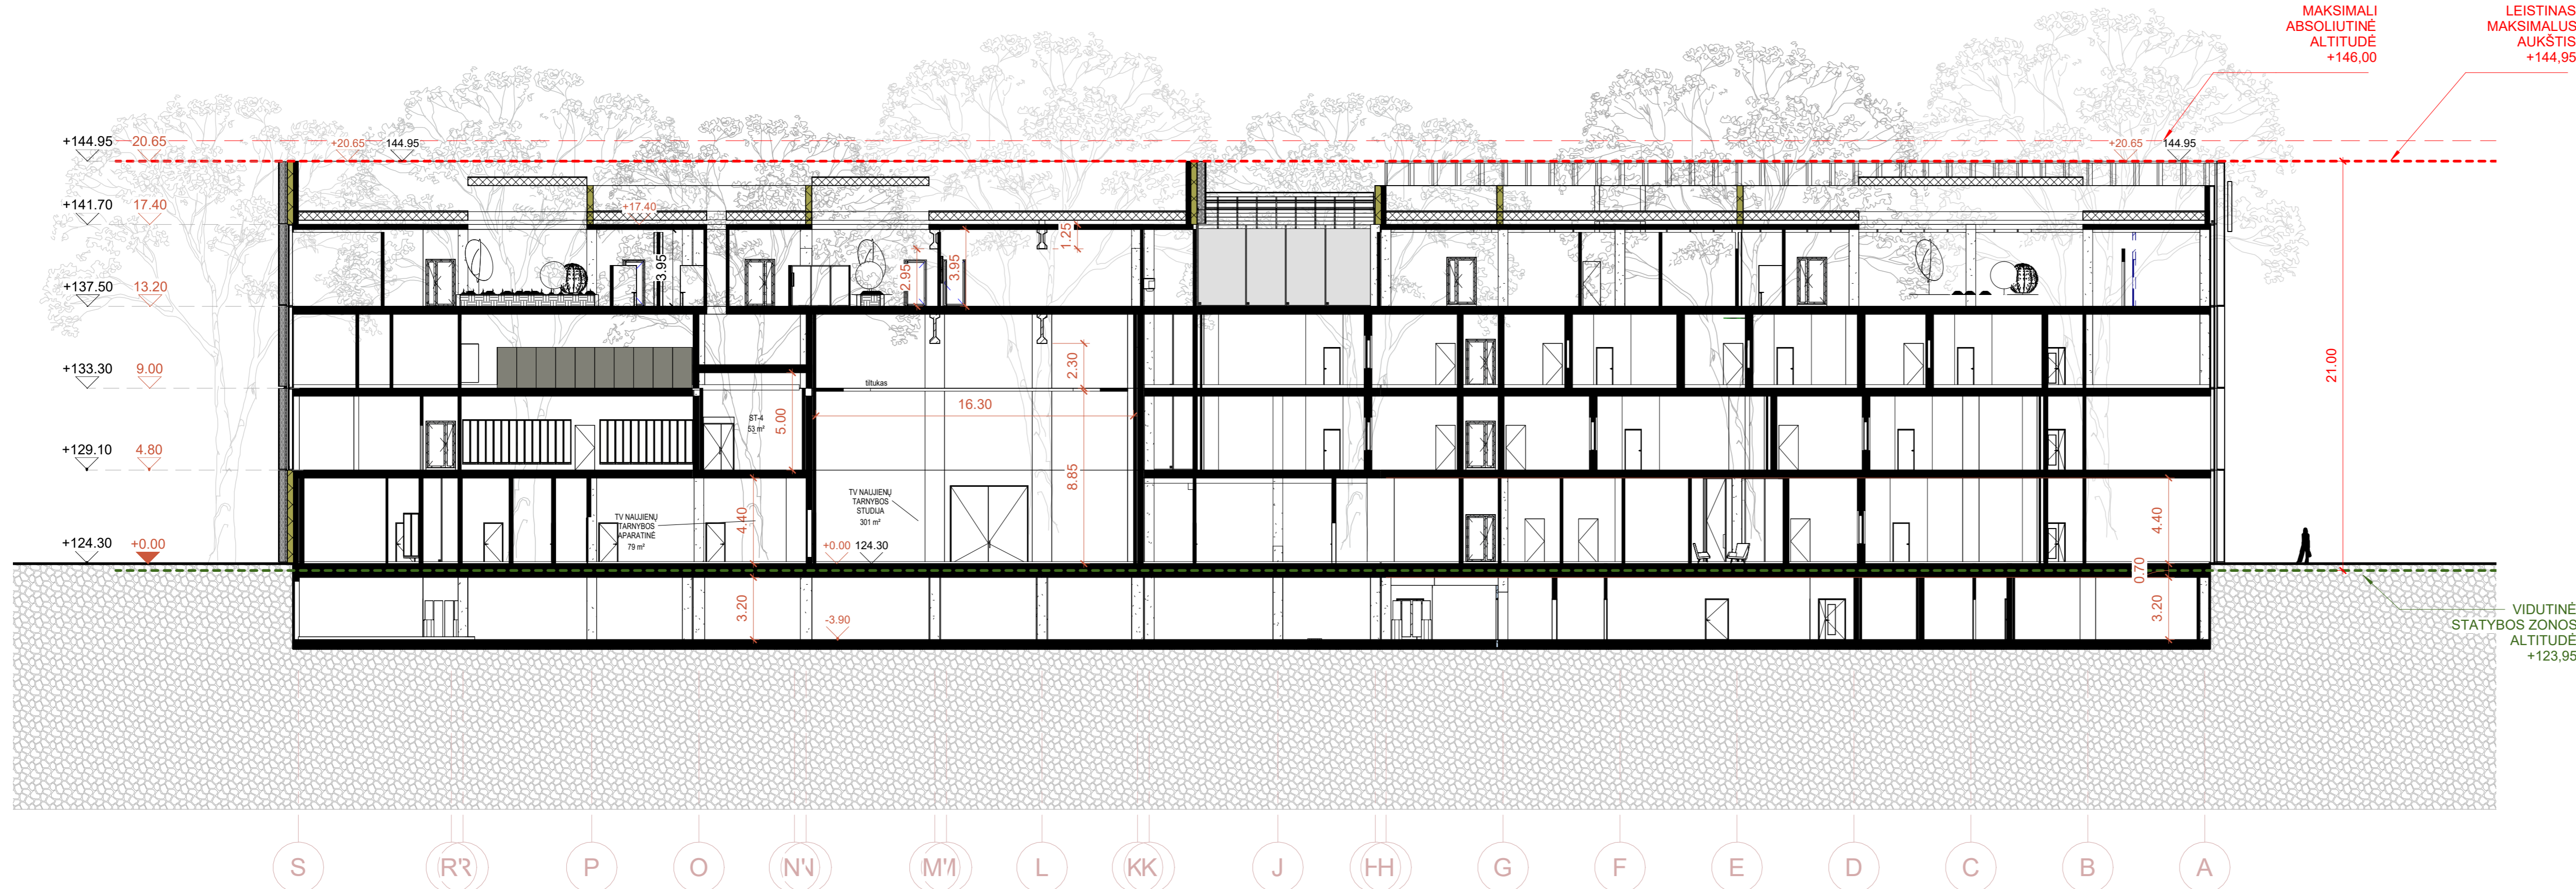


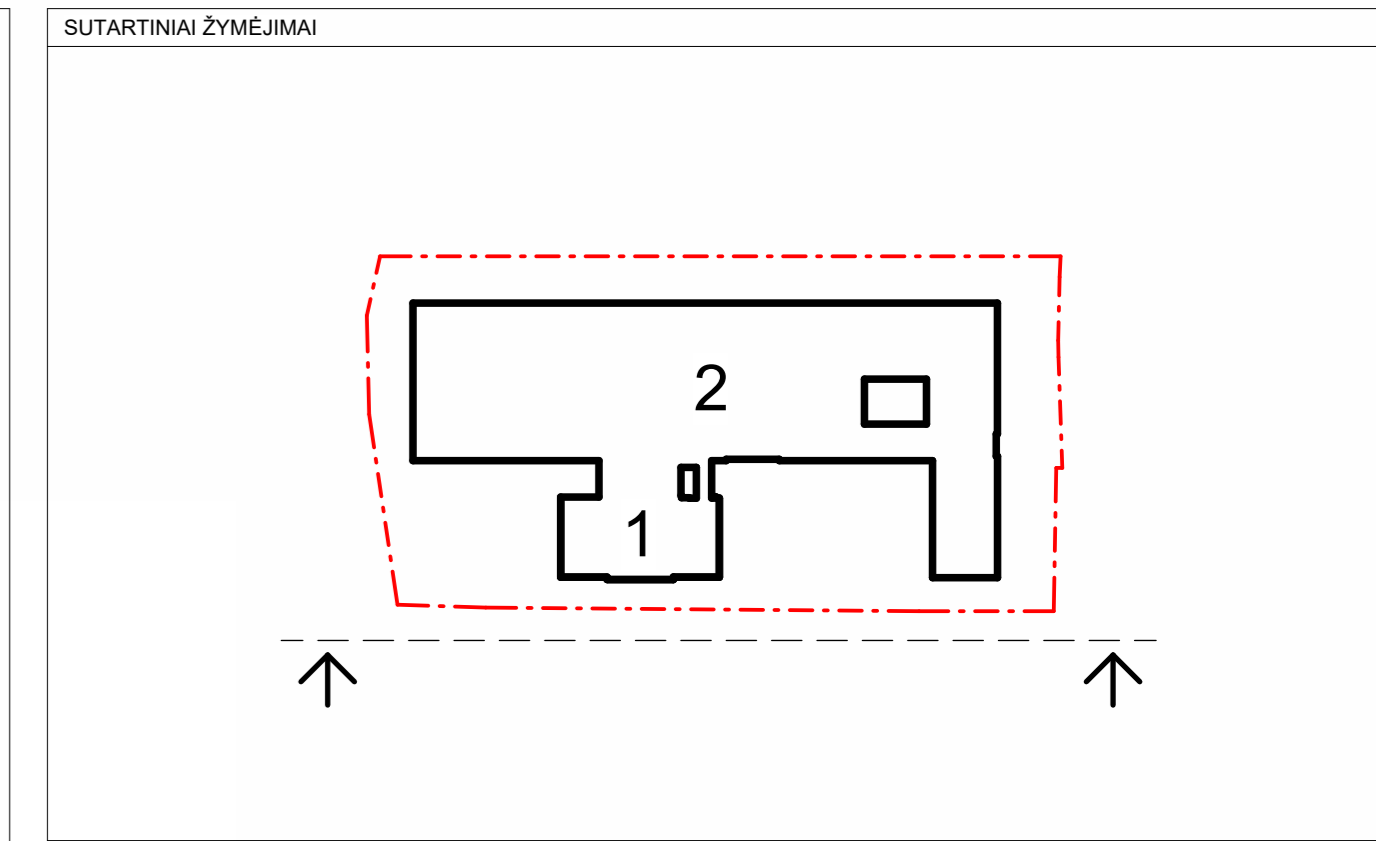

PASTABŲ LENTELE


0	Issue Date	Project Status
LAIDA	DATA	LAIDOS STATUSAS

KVAL. PATV. DOK.NR.	017/0641	SPDV	Gintaras Čaikauskas	STATINIO PROJEKTO PAVADINIMAS	Administracinės paskirties pastato S. Konarskio g. 49 Vilniuje, statybos projektas ir administracinės paskirties pastato, unikalus Nr. 1095-9016-8015 kapitalinio remonto projektas
		Arch.	Simonas Čaikauskas		
A1012		Arch.	Faustas Lasys	STATINIO PAVADINIMAS	Administracinės paskirties pastatai (01; 02)
		Arch.	Vytautas Jarutis		
KVAL. PATV. DOK.NR.	20319	SPV	Ernestas Gegeckas	DOKUMENTO PAVADINIMAS IR MASTELIS	PIETRYČIŲ FASADAS
		SPV/PDV	Ramūnas Bultkus		
0869A1132		STATYTOJAS	Ramūnas Bultkus	DOKUMENTO ŽYMUO	0277-01/02-PP-SA- BR-16
LT			Lietuvos nacionalinis radijas ir televizija, V8		

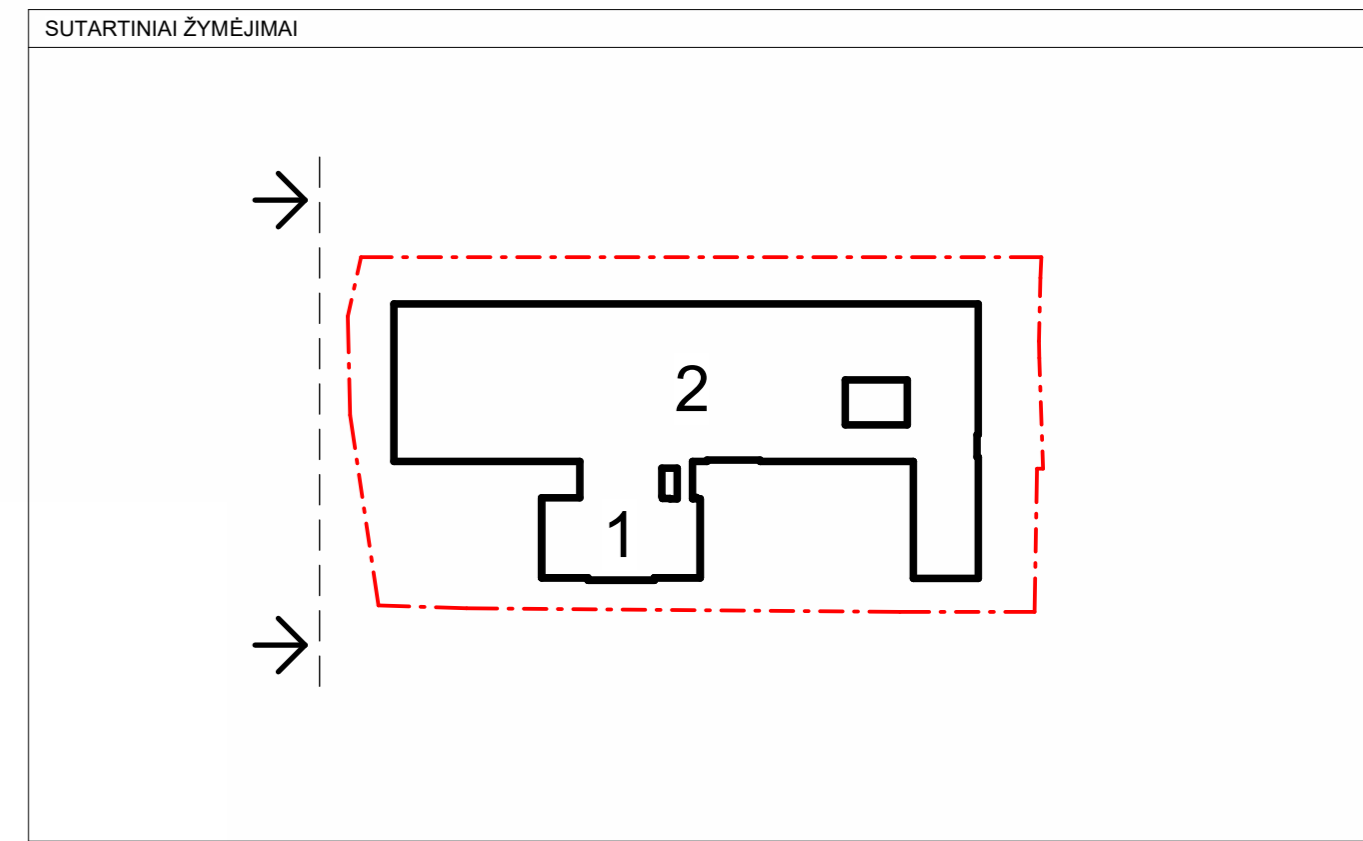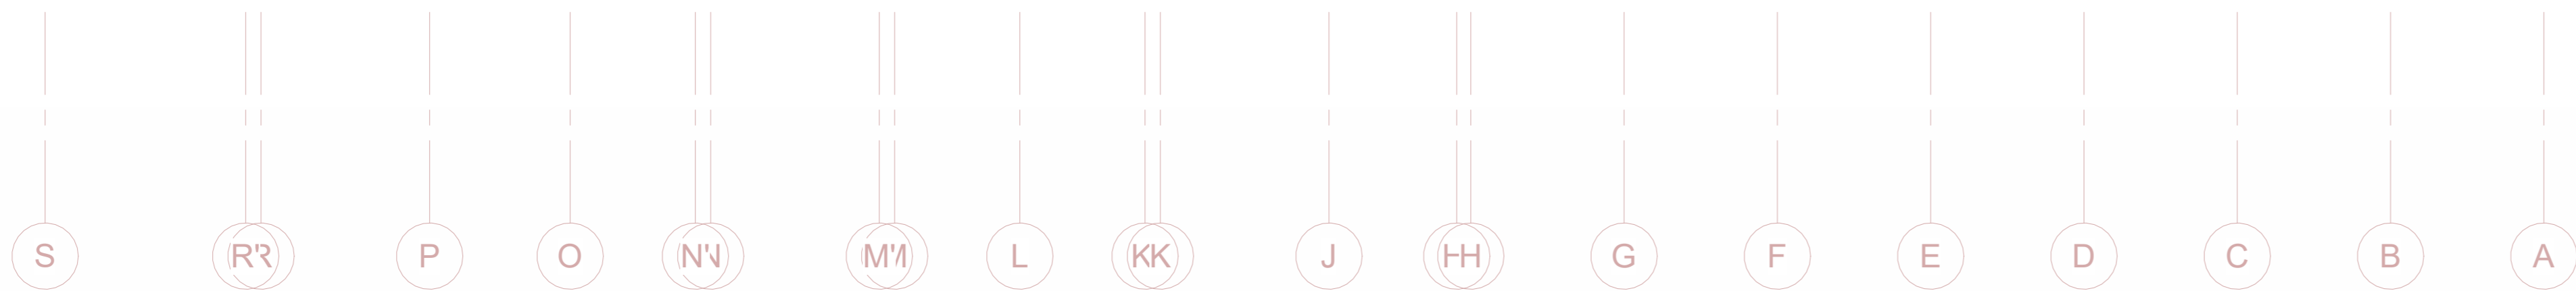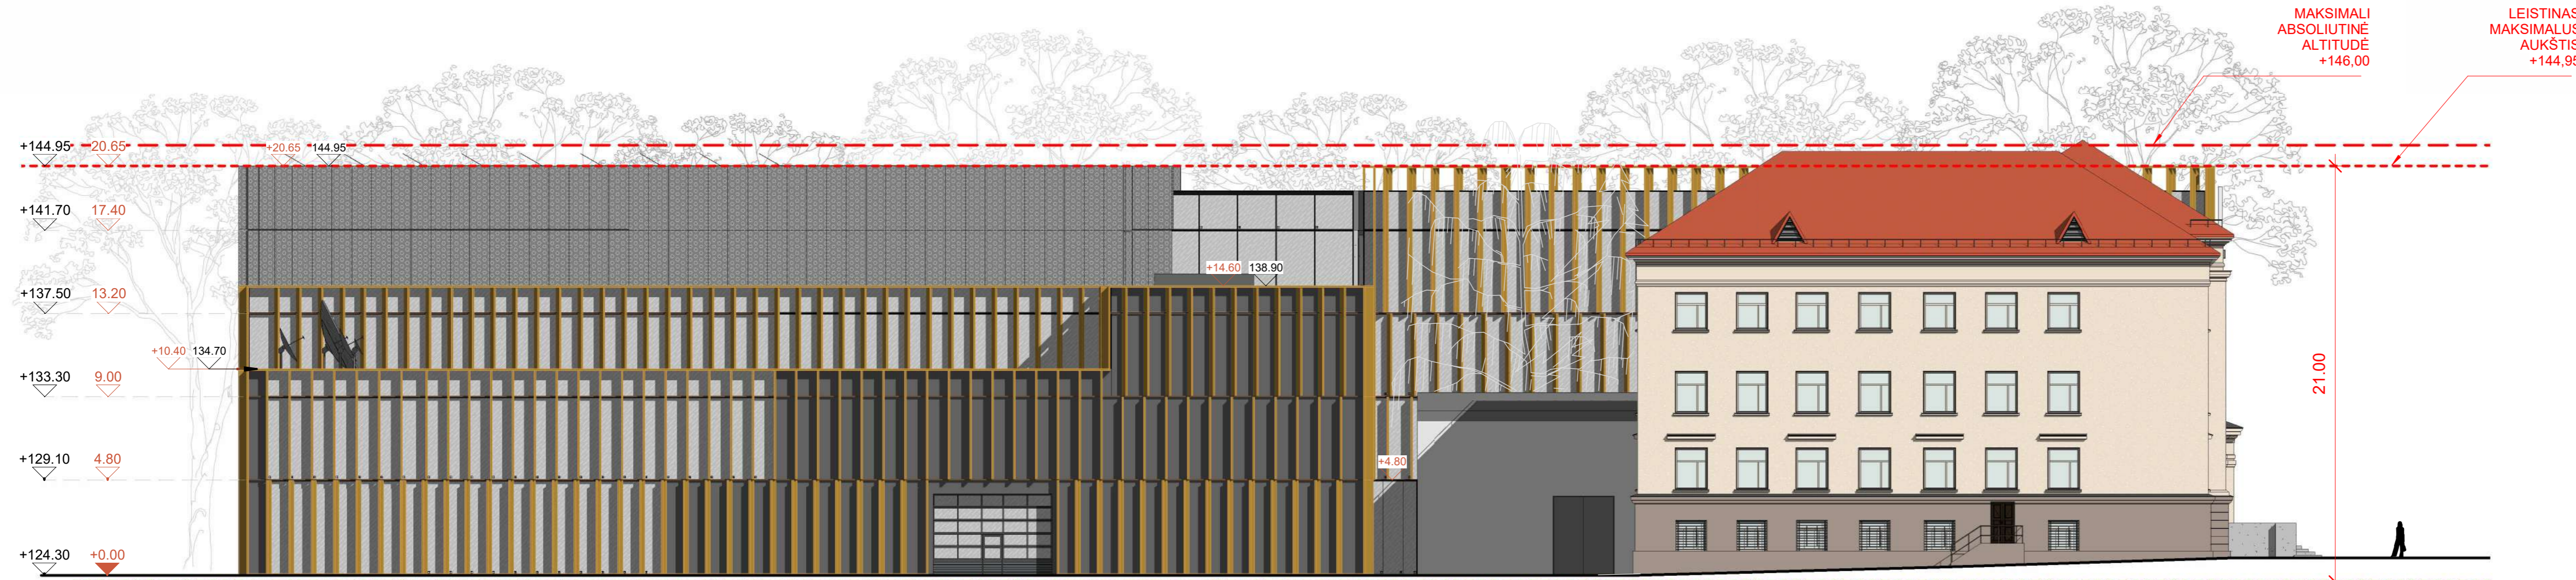

PASTABŲ LENTELĖ




0	Issue Date	Project Status		
LAIDA	DATA	LAIDOS STATUSAS		
KVAL. PATV. DOK.NR.		STATINIO PROJEKTO PAVADINIMAS	Administracinės paskirties pastato S. Konarskio g. 49 Vilniuje, statybos projektas ir administracinės paskirties pastato, unikalus Nr. 1095-9016-8015 kapitalinio remonto projektas	
017/0641	SPDV	Gintaras Čaikauskas	STATINIO PAVADINIMAS	
	Arch.	Simonas Čaikauskas	Administracinės paskirties pastatai (01; 02)	
	Arch.	Faustas Lasys		
	Arch.	Vytautas Jarutis		
A1012	Arch.	Mirosław Szejnicki	DOKUMENTO PAVADINIMAS IR MASTELIS	
KVAL. PATV. DOK.NR.		DOKUMENTO PAVADINIMAS IR MASTELIS	PIETVAKARŲ FASADAS	
20319	SPV	Ernestas Gegeckas	LAIDA	
0869A1132	SPV/PDV	Ramūnas Butkus	0	
LT	STATYTOJAS	Lietuvos nacionalinis radijas ir televizija, VšĮ	As indicated	
			DOKUMENTO ŽYMUO	
			0277-01/02-PP-SA- BR-17	
			1 1	

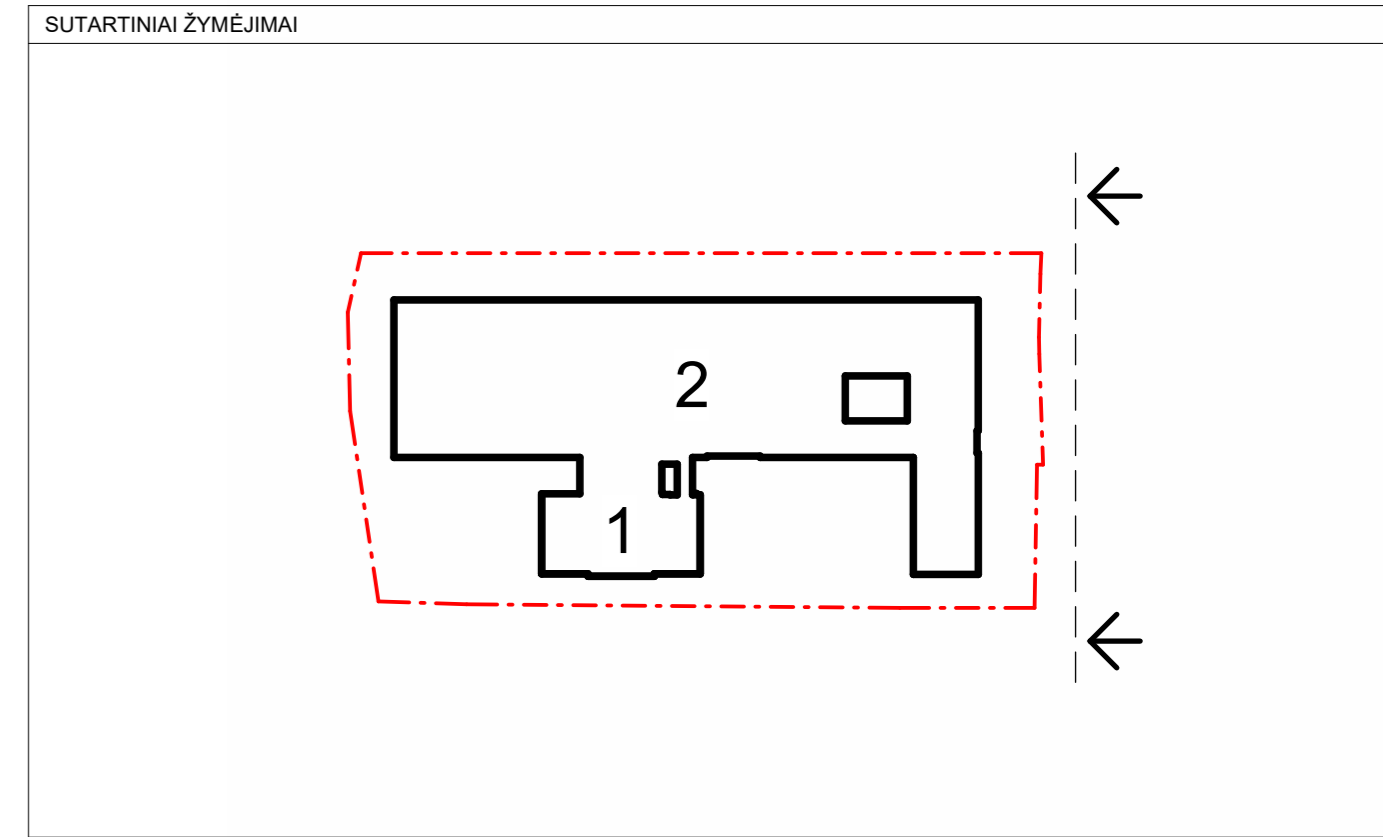

PASTABŲ LENTELĖ

0	Issue Date	Project Status		
LAIDA	DATA	LAIDOS STATUSAS		
KVAL. PATV. DOK.NR.		STATINIO PROJEKTO PAVADINIMAS	Administracinės paskirties pastato S. Konarskio g. 49 Vilniuje, statybos projektas ir administracinės paskirties pastato, unikalus Nr. 1095-9016-8015 kapitalinio remonto projektas	
017/0641	SPDV	Gintaras Čaikauskas	STATINIO PAVADINIMAS	
	Arch.	Simonas Čaikauskas	Administracinės paskirties pastatai (01; 02)	
	Arch.	Faustas Lasys		
	Arch.	Vytautas Jarutis		
A1012	Arch.	Mirosław Szejnicki	DOKUMENTO PAVADINIMAS IR MASTELIS	
KVAL. PATV. DOK.NR.		DOKUMENTO PAVADINIMAS IR MASTELIS	ŠIAURĖS RYTŲ FASADAS	
20319	SPV	Ernestas Gegeckas	LAIDA	0
0869/A1132	SPV/PDV	Ramūnas Butkus	As indicated	
LT	STATYTOJAS	Lietuvos nacionalinis radijas ir televizija, VšĮ	DOKUMENTO ŽYMUO	0277-01/02-PP-SA- BR-19
			LAPŲ	1 / 1



MINIMALISTINIS

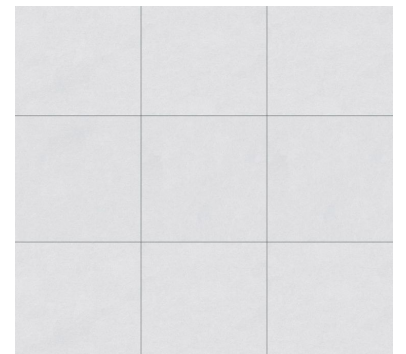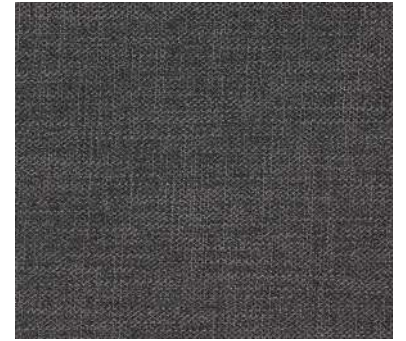 

LIETUVIŠKAS



HIGH TECH

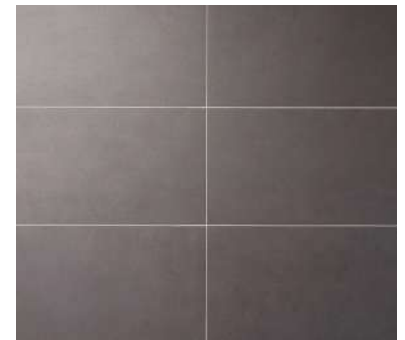 



UAB

ARCHITEKTŪROS LINIJA

PRB

PROJEKTU
RENGIMO
BIURAS





UAB

ARCHITEKTŪROS LINIJA

PRB

PROJEKTU
RENGIMO
BIURAS





ARCHITEKTŪROS LINIJA

PRB

PROJEKTU
RENGIMO
BIURAS





UAB

ARCHITEKTŪROS LINIJA

PRB

PROJEKTU
RENGIMO
BID






UAB

ARCHITEKTŪROS LINIJA

PRB

PROJEKTU
RENGIMO
BIURAS

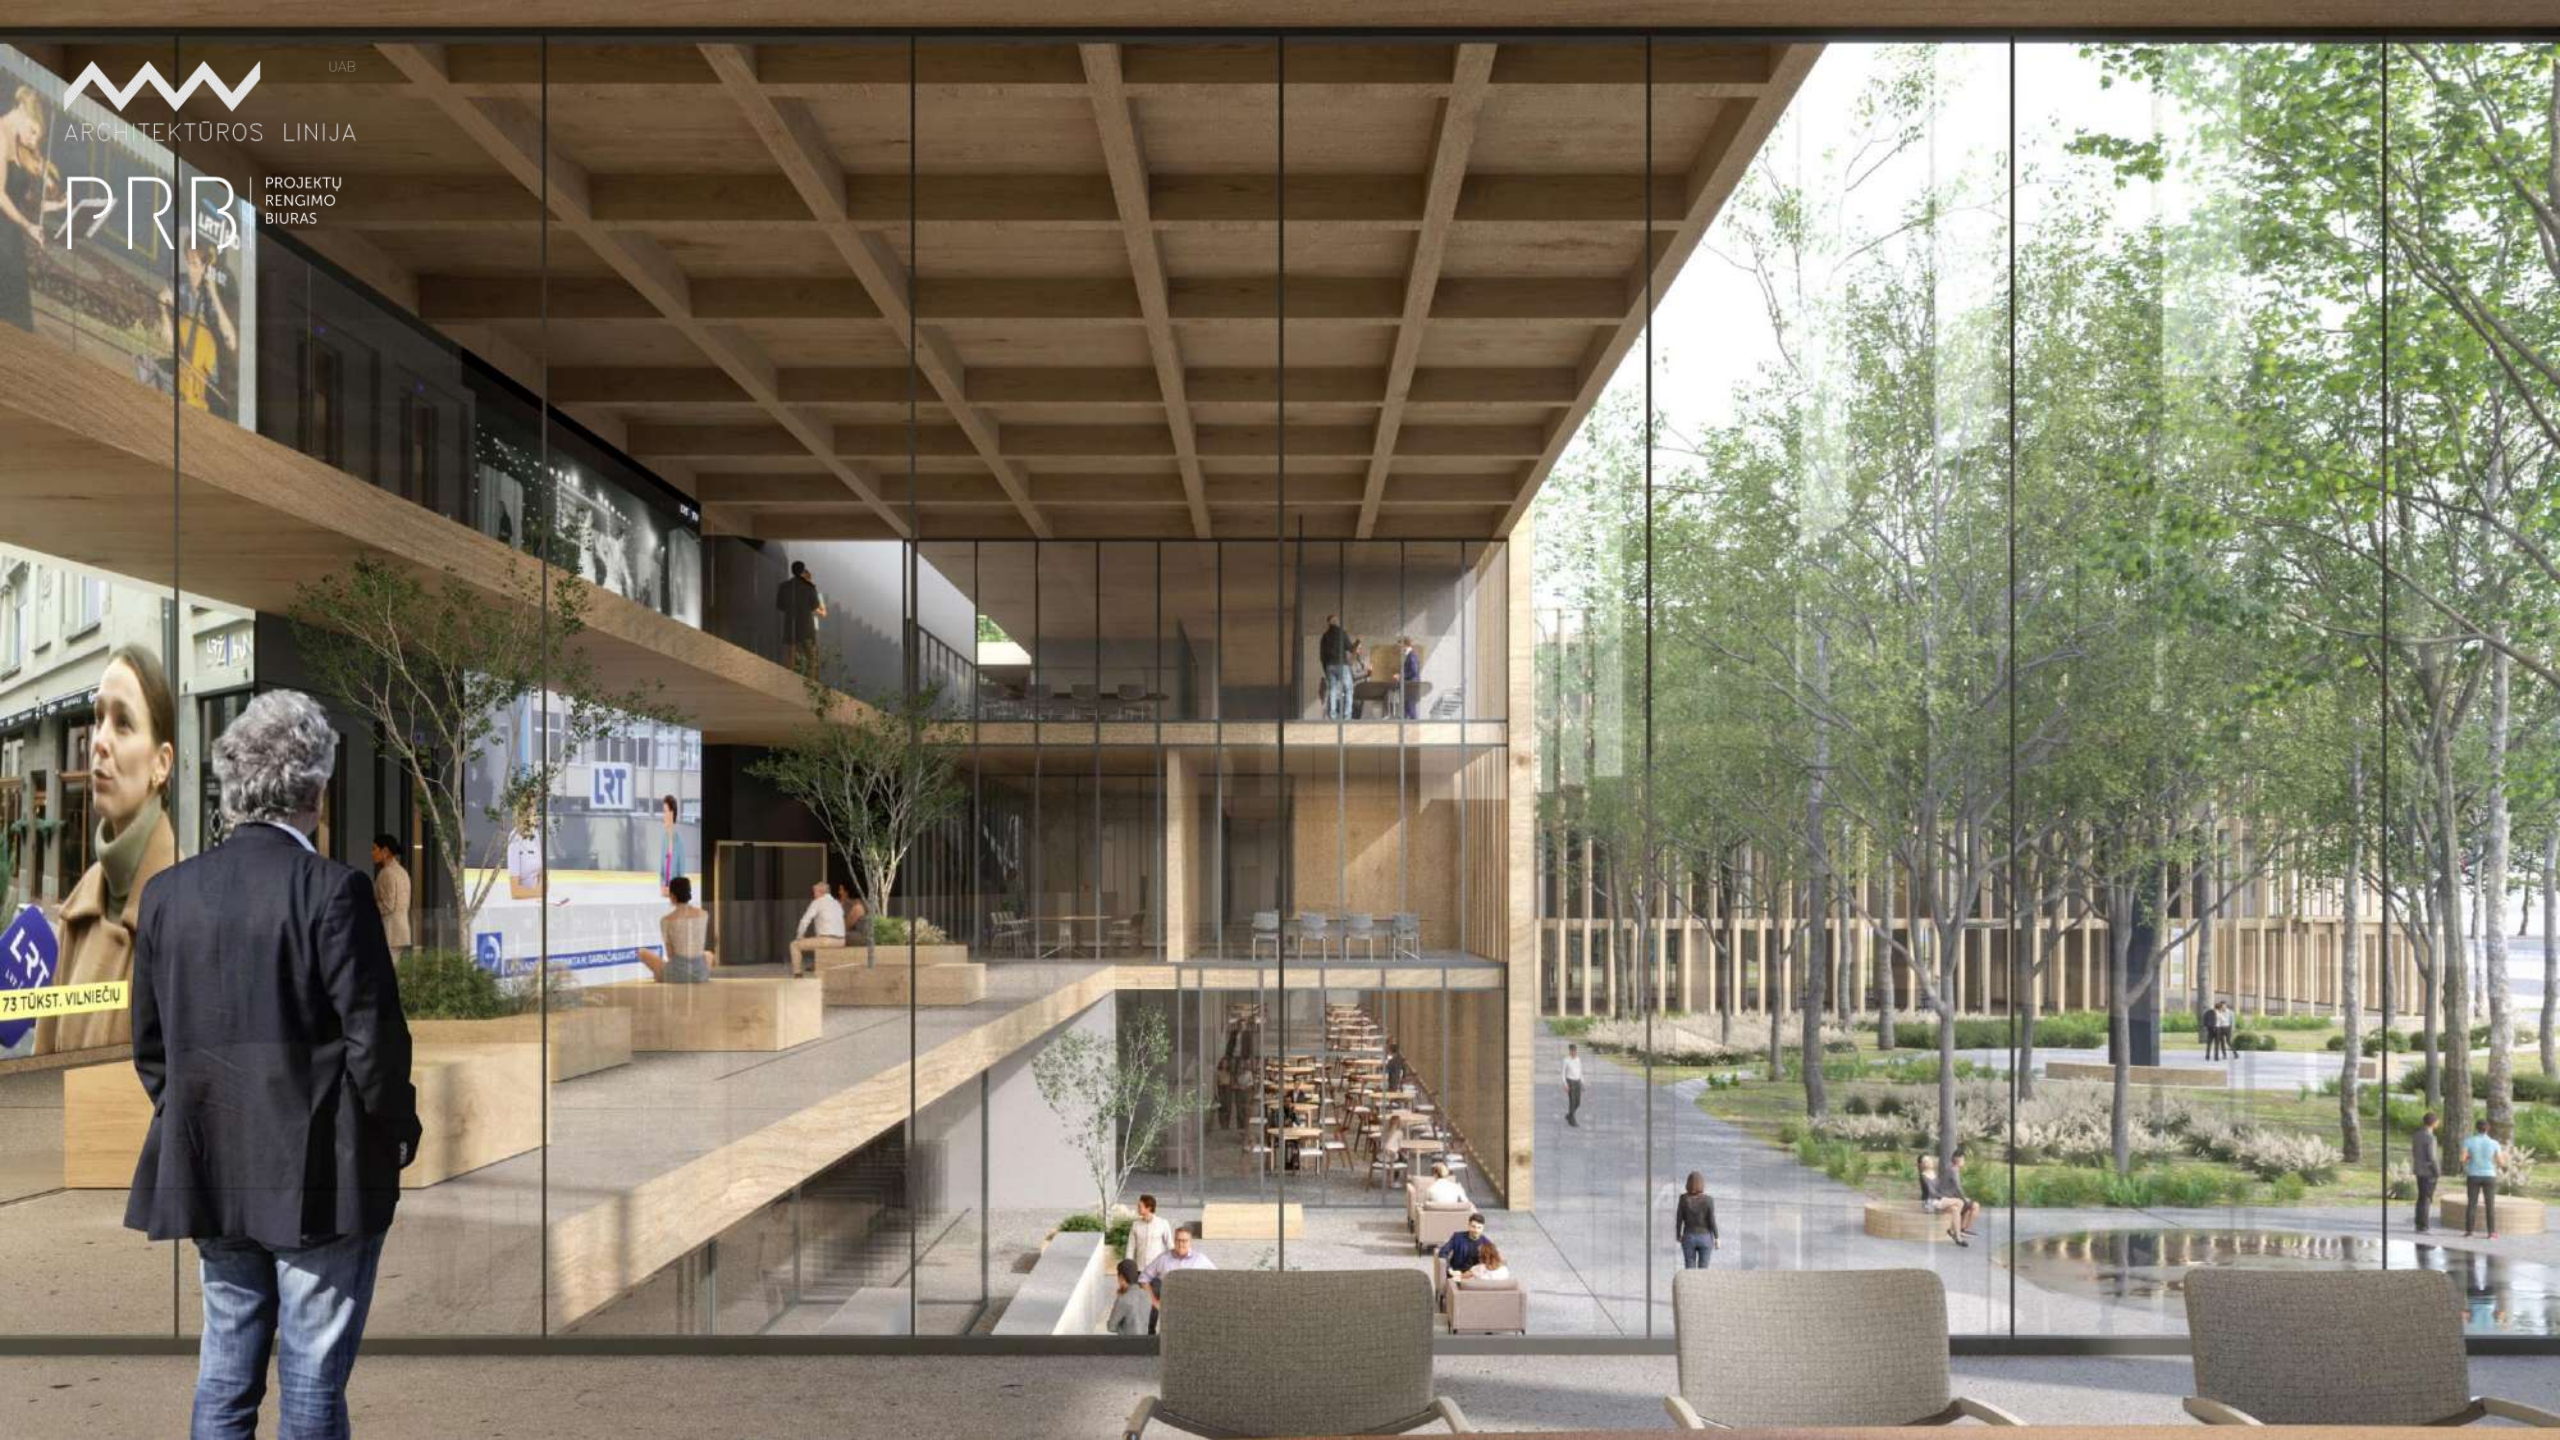

73 TŪKST. VILNIEČŪ