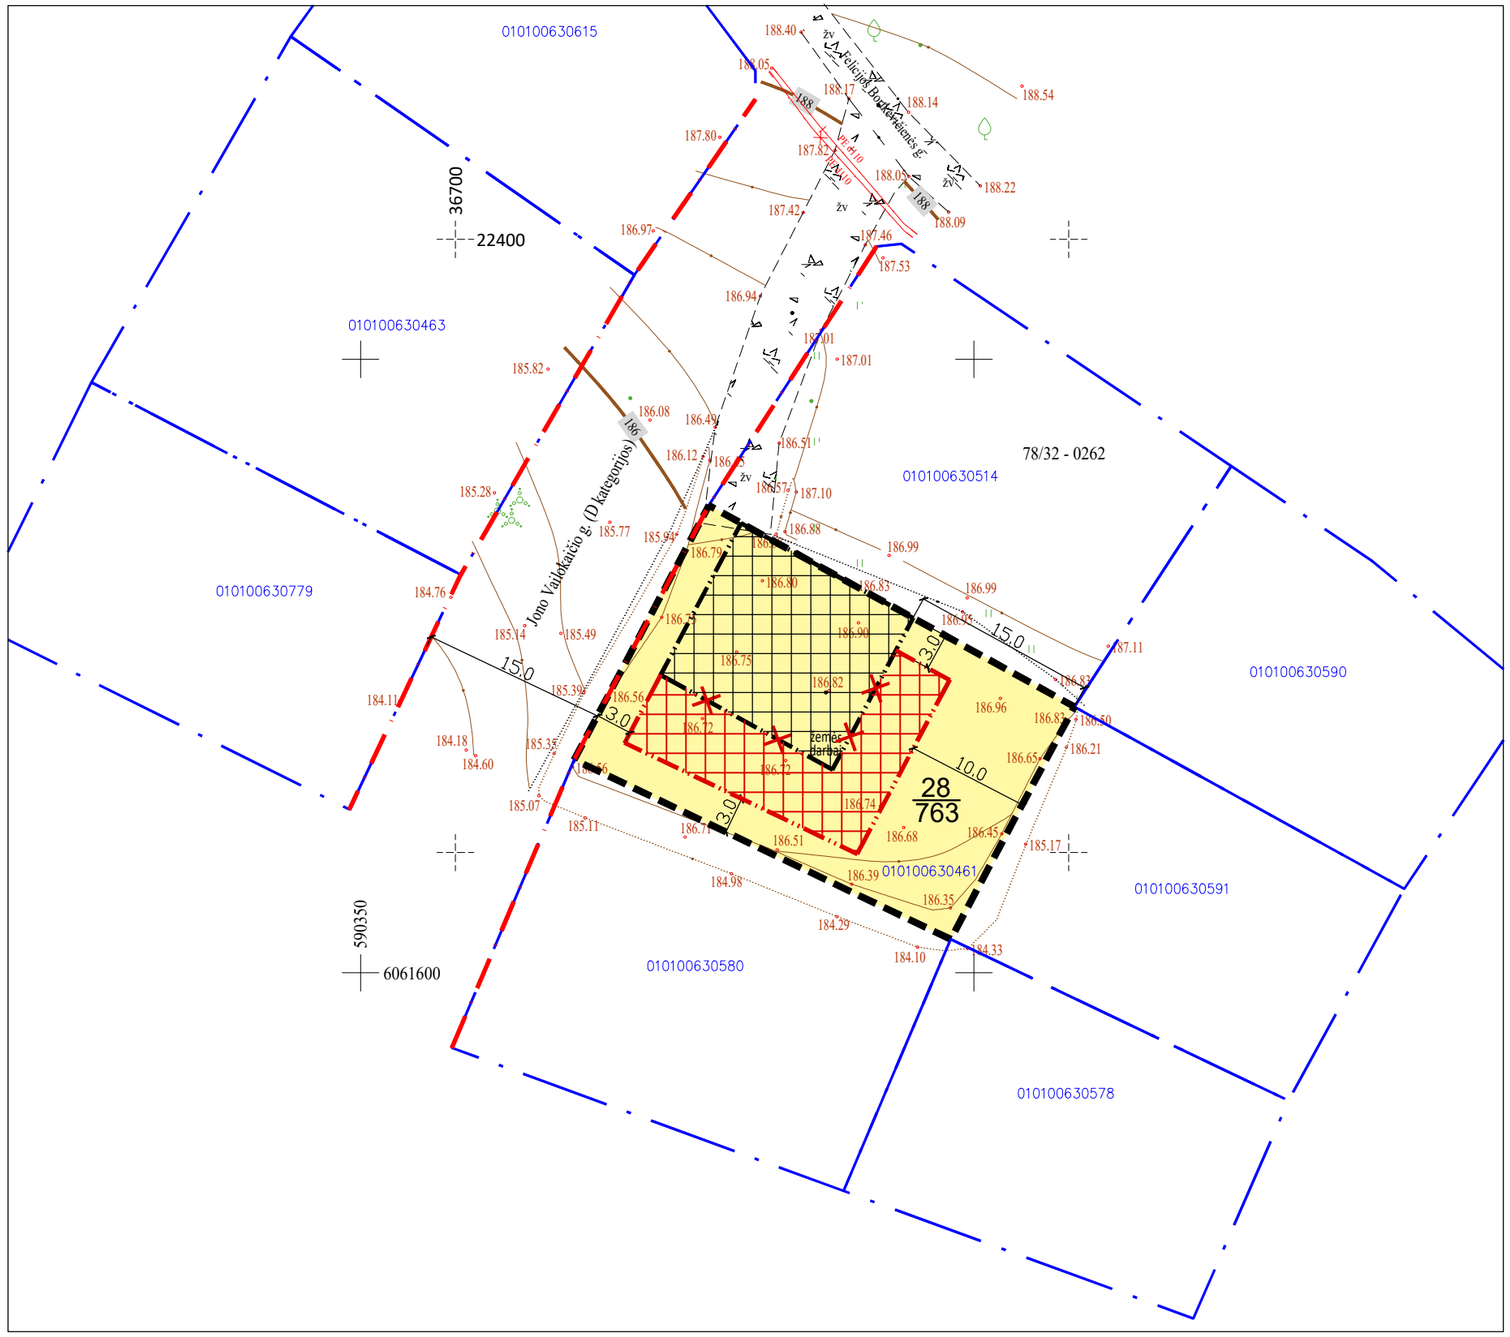

SUTARTINIAI ŽYMĖJIMAI

- Koreguojamo sklypo riba
- Naikinama statybos riba
- Planuojama statybos riba
- Ankščiau suplanuotos gatvių raudonosios linijos
- Esama statybos zona
- Planuojama statybos zona
- 28/763 — Sklypo nr. patvirtinto detaliojo plano pagrindiniame brėžinyje

PASTABA:
Koreguojama statybos zona ir statybos riba, kiti detaliojo plano sprendiniai nekeičiami.

TIIIS derinimo lentelė

Topografinių ir inžinerinių tinklų planų erdvinių duomenų teikimas tikrinti ir tvarkyti (TIIIS)	Data		Prašymo Nr.
	Pateiktas	Įvykdytas	
	2024-09-25	2024-10-09	TIIIS1-20240925-062433

Plano tipas: topografinis planas - pilnas turinys

Geodezininko
Nuolatinio Lietuvos gyventojo individualios veiklos vykdymo pažyma Nr. 065994
Geodezininko kvalifikacijos pažymėjimas Nr. 1GKV-1568, išduotas 2018 m. gegužės 25 d.
Architektų g. 25-74, Vilnius., LT-04105, tel.: 8-646-24405

OBJEKTAS	ADRESAS: Vilniaus m., Naujosios Vilnios sen., Jono Vailokaičio g.33			
KOORDINAČIŲ SISTEMA: LKS-94	AUKŠČIŲ SISTEMA:LAS07	Planinės padėties tikslumas 0.033m; aukščių padėties tikslumas - 0.037m		
GEODEZININKAS	Kvalifikacijos pažymėjimo Nr. 1GKV-1568	Užsakovas: Privatus asmuo	GEOIDO MODELIS: LT20G	
	VARDAS IR PAVARDĖ	PARAŠAS	DATA	
			2024-09-24	A.V.

Atestato Nr.					Apie 29,6 ha ir apie 2,3 ha teritorijų šalia Džiaugsmo ir Strielčiukų gatvių detaliojo plano statybos zonos ir ribos koregavimas sklype Jono Vailokaičio g. 33, Vilniuje (skl. kad. Nr. 0101/0063:461)		
	UAB "Vildomus", A. J. Povilaičio g. 18, Vilnius. Tel.: +370 600 86222						
						Mastelis	Dalis
A1320	PV	S. Klumbys		2025	Brėžinys	1:500	
						LAPAS	LAPŲ
Koregavimo iniciatorius: fiziniai asmenys						1	1