



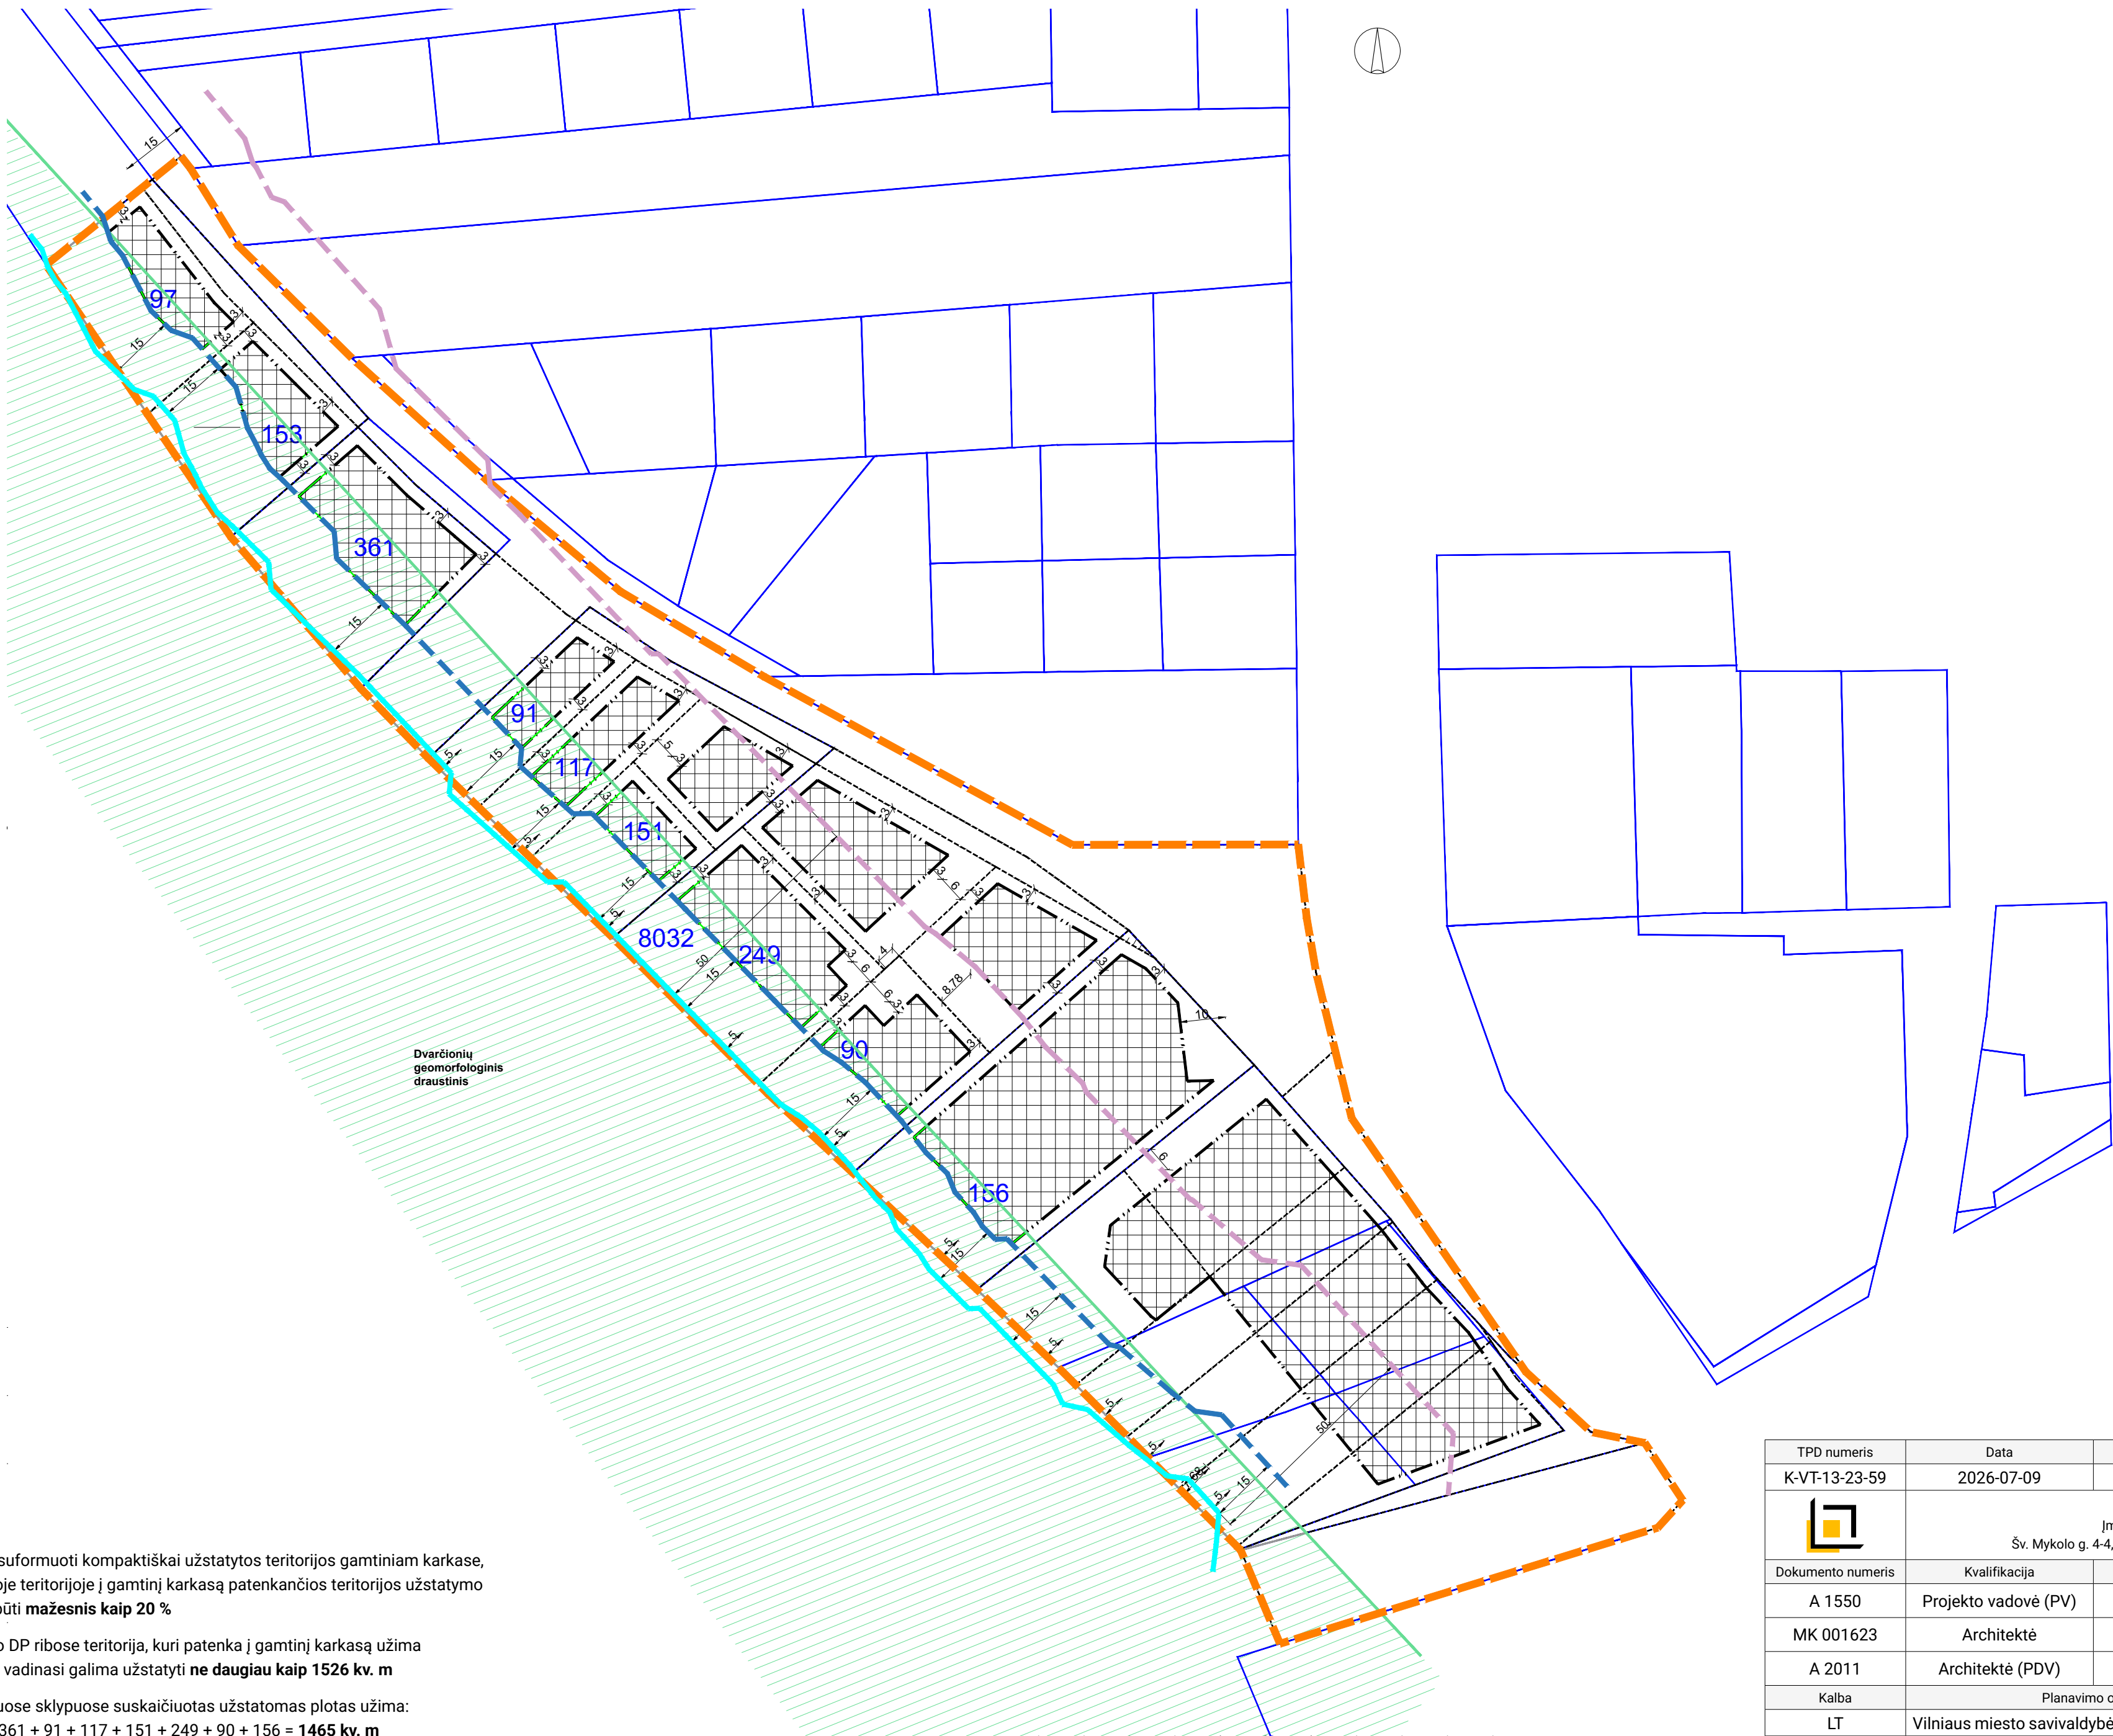


Siekiant nesuformuoti kompaktiškai užstatytos teritorijos gamtiniam karkase, planuojamoje teritorijoje į gamtinį karkasą patenkančios teritorijos užstatymo tankis turi būti **mažesnis kaip 20 %**

Planuojamo DP ribose teritorija, kuri patenka į gamtinį karkasą užima 8032 kv. m, vadinasi galima užstatyti **ne daugiau kaip 1526 kv. m**

Planuojamuose sklypuose suskaičiuotas užstatomas plotas užima:
97 + 153 + 361 + 91 + 117 + 151 + 249 + 90 + 156 = **1465 kv. m**

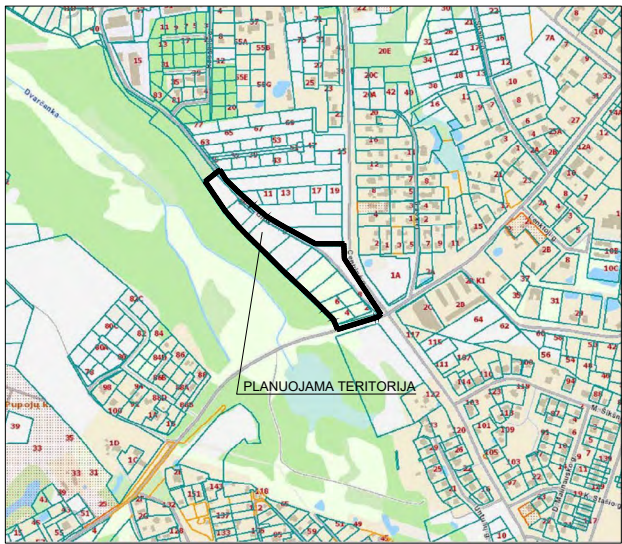

Planuojamos teritorijos situacijos schema

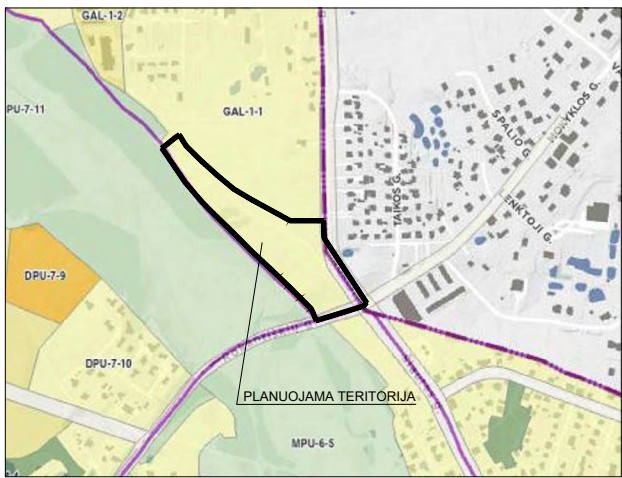

Ištrauka iš Vilniaus miesto bendrojo plano

RIBOS	
	planuojamos teritorijos riba
	esamos sklypų ribos
	planuojamos sklypų ribos
	statybos riba
	statybos zona
	šlaito viršaus briauna
	šlaito papėdės briauna
	15 m. riba (nuo šlaito briaunos), kurioje statyba negalima
	50 m. riba (nuo šlaito briaunos), kurioje ribojamas aukštingumas
	gamtinio karkaso riba

TIIS paslaugos „Topografinių ir inžinerinių tinklų planų erdvinių duomenų teikimas derinti ir tvarkyti“ ataskaita

Paslaugos užsakymo numeris:
TIIS2-20250912-061659, 2025-09-12
TIIS1-20241205-081703, 2025-01-14

TPD numeris	Data	TPD pavadinimas			
K-VT-13-23-59	2026-07-09	Apie 3 ha teritorijos prie Bruknių gatvės detalusis planas			
		R. Mažeikaitės II „Mažasis atriumas“ Įmonės kodas 122874868. PVM kodas LT228748610 Šv. Mykolo g. 4-4, 01124 Vilnius. Tel. +370 615 69 141. El. p. matriumas@gmail.com			
Dokumento numeris	Kvalifikacija	Vardas, pavardė	Parašas	Brėžinio pavadinimas	
A 1550	Projekto vadovė (PV)	Rita Mažeikaitė-Petraitiienė	e-parašas	Užstatymo skaičiavimas gamtinio karkaso ribose	
MK 001623	Architektė	Lina Šulskutė-Ivanovienė	e-parašas		
A 2011	Architektė (PDV)	Giedrė Damijonaitienė	e-parašas		
Kalba	Planavimo organizatorius		Brėžinio žymuo	Lapas	Lapų
LT	Vilniaus miesto savivaldybės administracijos direktorius		23-59-ITB	1	1