



0	2025-05	DOKUMENTACIJA VISUOMENĖS INFORMAVIMUI IR STATYBOS LEIDIMUI	
LAIDA	IŠLEIDIMO DATA	LAIDOS STATUSAS. KEITIMO PRIEŽASTIS (JEI TAIKOMA)	
KVAL. PATV. DOK. NR.	PROJEKTUOTOJAS	TECHNOLOGIJOS AUTORIUŠ	STATINIO PROJEKTO PAVADINIMAS GAMYBOS, PRAMONĖS PASKIRTIES PASTATO (PRAMONĖS IR SANDELIAVIMO), GAMYBOS, PRAMONĖS PASKIRTIES PASTATO UNIK. NR. 4199-0017-1018 (PRAMONĖS IR SANDELIAVIMO), GELEŽINKELIŲ (SUSIEKIMO KOMUNIKACIJŲ STATINIŲ), GELEŽINKELIŲ UNIK. NR. 4400-0383-2384 IR UNIK. NR. 4400-3106-5717 (SUSIEKIMO KOMUNIKACIJŲ STATINIŲ) KIRTIMIŲ G. 46, VILNIUJE STATYBOS IR REKONSTRAVIMO PROJEKTAS STATINIO NUMERIS IR PAVADINIMAS
	40561	SPV	J. DANIEL
17489	SPV pad.	L. BALIUCKAS	01- GAMYBOS, PRAMONĖS PASKIRTIES PASTATAS
A1331	SPDV	G. KUČIKIENĖ	DOKUMENTO PAVADINIMAS
	ARCHIT.	D. PAUŽA	3D VISŲ STATINIŲ PROJEKCIJA
It	STATYTOJAS IR (ARBA) UŽSAKOVAS AB „LTG Cargo“ AB „LTG Infra“		DOKUMENTO ŽYMUO 22031S1LB-01-PP-SA_B-6007
			LAPAS LAPŲ
			1 1



0	2025-05	DOKUMENTACIJA VISUOMENĖS INFORMAVIMUI IR STATYBOS LEIDIMUI	
LAIDA	IŠLEIDIMO DATA	LAIDOS STATUSAS. KEITIMO PRIEŽASTIS (JEI TAIKOMA)	
KVAL. PATV. DOK. NR.	PROJEKTUOTOJAS	TECHNOLOGIJOS AUTORIS	STATINIO PROJEKTO PAVADINIMAS GAMYBOS, PRAMONĖS PASKIRTIES PASTATO (PRAMONĖS IR SANDELIAVIMO), GAMYBOS, PRAMONĖS PASKIRTIES PASTATO UNIK. NR. 4199-0017-1018 (PRAMONĖS IR SANDELIAVIMO), GELEŽINKELIŲ (SUSIEKIMO KOMUNIKACIJŲ STATINIŲ), GELEŽINKELIŲ UNIK. NR. 4400-0383-2384 IR UNIK. NR. 4400-3106-5717 (SUSIEKIMO KOMUNIKACIJŲ STATINIŲ) KIRTIMIŲ G. 46, VILNIUJE STATYBOS IR REKONSTRAVIMO PROJEKTAS STATINIO NUMERIS IR PAVADINIMAS
	40561	SPV	J. DANIEL
17489	SPV pad.	L. BALIUCKAS	01- GAMYBOS, PRAMONĖS PASKIRTIES PASTATAS
A1331	SPDV	G. KUČIKIENĖ	DOKUMENTO PAVADINIMAS
	ARCHIT.	D. PAUŽA	3D STATINIŲ PROJEKCIJA
LAIDA			0
It	STATYTOJAS IR (ARBA) UŽSAKOVAS AB „LTG Cargo“ AB „LTG Infra“	DOKUMENTO ŽYMUO	LAPAS LAPŲ
		22031S1LB-01-PP-SA_B-6008	1 1





0	2025-05	DOKUMENTACIJA VISUOMENĖS INFORMAVIMUI IR STATYBOS LEIDIMUI		
LAIDA	ĮŠLEIDIMO DATA	LAIDOS STATUSAS. KEITIMO PRIEŽASTIS (JEI TAIKOMA)		
KVAL. PATV. DOK. NR.	PROJEKTUOTOJAS	TECHNOLOGIJOS AUTORIUS	STATINIO PROJEKTO PAVADINIMAS GAMYBOS, PRAMONĖS PASKIRTIES PASTATO (PRAMONĖS IR SANDELIAVIMO), GAMYBOS, PRAMONĖS PASKIRTIES PASTATO UNIK. NR. 4199-0017-1018 (PRAMONĖS IR SANDELIAVIMO), GELEŽINKELIŲ (SUSIEKIMO KOMUNIKACIJŲ STATINIŲ), GELEŽINKELIŲ UNIK. NR. 4400-0383-2384 IR UNIK. NR. 4400-3106-5717 (SUSIEKIMO KOMUNIKACIJŲ STATINIŲ) KIRTIMŲ G. 46, VILNIUJE STATYBOS IR REKONSTRAVIMO PROJEKTAS STATINIO NUMERIS IR PAVADINIMAS	
	40561	SPV	J. DANIEL	
17489	SPV pad.	L. BALIUCKAS	01- GAMYBOS, PRAMONĖS PASKIRTIES PASTATAS	
A1331	SPDV	G. KUČIKIENĖ	DOKUMENTO PAVADINIMAS	
	ARCHIT.	D. PAUŽA	VIZUALIZACIJA	
It	STATYTOJAS IR (ARBA) UŽSAKOVAS AB „LTG Cargo“ AB „LTG Infra“		DOKUMENTO ŽYMUO 22031S1LB-01-PP-SA_B-6004	
			LAPAS	LAPŲ
			1	1



0	2025-05	DOKUMENTACIJA VISUOMENĖS INFORMAVIMUI IR STATYBOS LEIDIMUI		
LAIDA	IŠLEIDIMO DATA	LAIDOS STATUSAS. KEITIMO PRIEŽASTIS (JEI TAIKOMA)		
KVAL. PATV. DOK. NR.	PROJEKTUOTOJAS	TECHNOLOGIJOS AUTORIUS		STATINIO PROJEKTO PAVADINIMAS GAMYBOS, PRAMONĖS PASKIRTIES PASTATO (PRAMONĖS IR SANDELIAVIMO), GAMYBOS, PRAMONĖS PASKIRTIES PASTATO UNIK. NR. 4199-0017-1018 (PRAMONĖS IR SANDELIAVIMO), GELEŽINKELIŲ (SUSIEKIMO KOMUNIKACIJŲ STATINIŲ), GELEŽINKELIŲ UNIK. NR. 4400-0383-2384 IR UNIK. NR. 4400-3106-5717 (SUSIEKIMO KOMUNIKACIJŲ STATINIŲ) KIRTIMIŲ G. 46, VILNIUJE STATYBOS IR REKONSTRAVIMO PROJEKTAS STATINIO NUMERIS IR PAVADINIMAS
	40561	SPV	J. DANIEL	
17489	SPV pad.	L. BALIUCKAS		DOKUMENTO PAVADINIMAS
A1331	SPDV	G. KUČIKIENĖ		
	ARCHIT.	D. PAUŽA		LAIDA
				0
It	STATYTOJAS IR (ARBA) UŽSAKOVAS AB „LTG Cargo“ AB „LTG Infra“		DOKUMENTO ŽYMUO	LAPAS
			22031S1LB-01-PP-SA_B-6005	LAPŲ
				1
				1



0	2025-05	DOKUMENTACIJA VISUOMENES INFORMAVIMUI IR STATYBOS LEIDIMUI				
LAIDA	IŠLEIDIMO DATA	LAIDOS STATUSAS. KEITIMO PRIEŽASTIS (JEI TAIKOMA)				
KVAL. PATV. DOK. NR.	PROJEKTUOTOJAS	TECHNOLOGIJOS AUTORIUS		STATINIO PROJEKTO PAVADINIMAS GAMYBOS, PRAMONĖS PASKIRTIES PASTATO (PRAMONĖS IR SANDELIAVIMO), GAMYBOS, PRAMONĖS PASKIRTIES PASTATO UNIK. NR. 4199-0017-1018 (PRAMONĖS IR SANDELIAVIMO), GELEŽINKELIŲ (SUSIEKIMO KOMUNIKACIJŲ STATINIŲ), GELEŽINKELIŲ UNIK. NR. 4400-0383-2384 IR UNIK. NR. 4400-3106-5717 (SUSIEKIMO KOMUNIKACIJŲ STATINIŲ) KIRTIMIŲ G. 46, VILNIUJE STATYBOS IR REKONSTRAVIMO PROJEKTAS STATINIO NUMERIS IR PAVADINIMAS		
	40561	SPV	J. DANIEL		01- GAMYBOS, PRAMONĖS PASKIRTIES PASTATAS	
17489	SPV pad.	L. BALIUCKAS		DOKUMENTO PAVADINIMAS		
A1331	SPDV	G. KUČIKIENĖ			LAIDA	
	ARCHIT.	D. PAUŽA		VIZUALIZACIJA		
					0	
It	STATYTOJAS IR (ARBA) UŽSAKOVAS AB „LTG Cargo“ AB „LTG Infra“			DOKUMENTO ŽYMUO	LAPAS	LAPŲ
				22031S1LB-01-PP-SA_B-6006	1	1

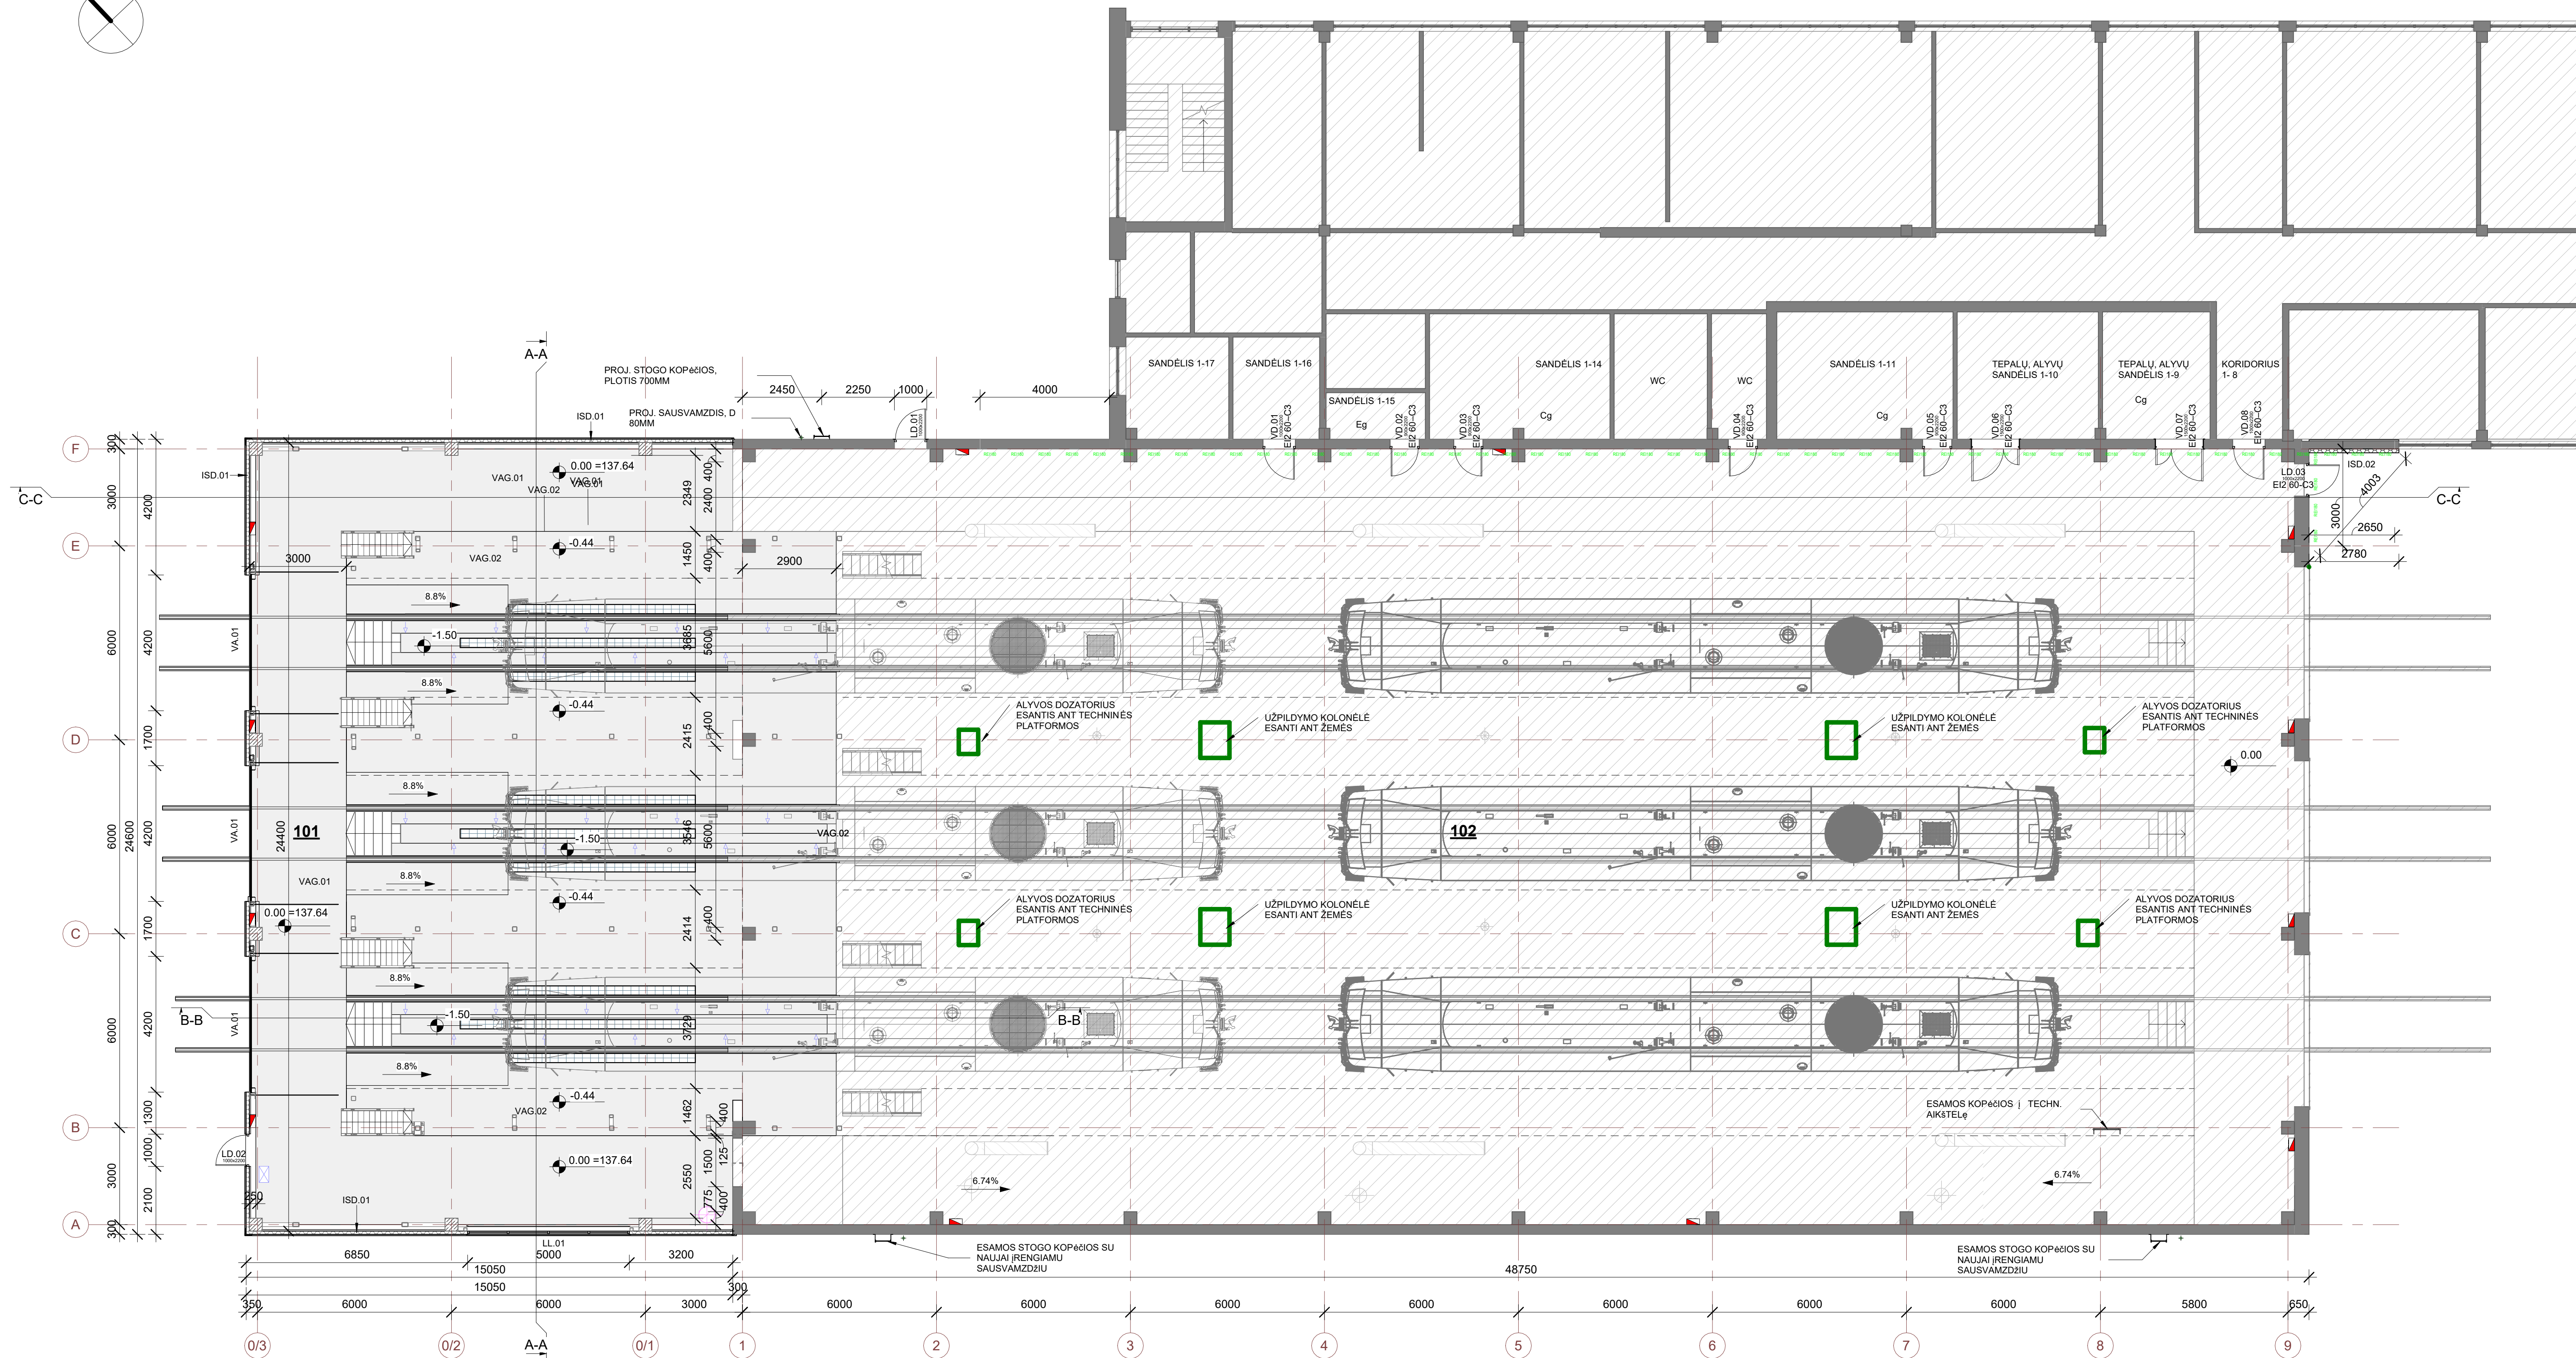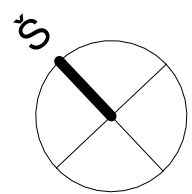

1 AUKŠTO PAGRINDINIO PASTATO EKSPLIKACIJA

NR.	PAVADINIMAS	PLOTAS
101	NAUJA GAMYBINĖ PATALPA	370.2 m ²
102	ESAMA GAMYBINĖ PATALPA	1147.8 m ²
		1518.0 m ²


	PASTATO BENDRIEJI RODIKLIAI	
	PRIEŠ REKONSTRUKCIJĄ	PO REKONSTRUKCIJOS
BENDRAS PLOTAS	2602,7 kv.m	2972,9 kv.m
TURIS	18254 kub.m	21429 kub.m
AUKŠTIS	11,60 m	11,60 m

- SUTARTINIAI ŽYMĖJIMAI**
- ŽYM.** - DAUGIASLUOKSNĖ PLOKŠTĖ (PIR), 100 mm
 - GELZBETONIS
 - ESAMOS KONSTRUKCIJOS
 - ESAMA STATINIO DALIS
 - NAUJAI STATOMA STATINIO DALIS
 - NUOTEKŲ SURINKIMO TRAPAS
 - 101** - PATALPOS NR.
 - ALTITUDĖ
 - PRIEŠGAISRINĖ ATITVARA REI180

- ŽYM. PAVADINIMAS**
- GAISRINIO ČIAUPO (VIRŠTINKINIS) VIETA
 - LD; VD; LL; VA: - DURŲ LANGŲ, VARTŲ ŽYMĖJIMAS, ŽR ŽINIARAŠČIUS
 - ISD - SIENŲ ŽYMĖJIMAS
 - LINIJINIS VANDENS SURINKIMO TRAPAS

- PASTABOS:**
- MATMENIS BŪTINA TIKSLINTI VIETIJE.
 - MATMENYS BRĖŽINYJE NURODYTI MILIMETRAIS, ALTITUDĖS - METRAIS.
 - PIRMO AUKŠTO GRINDŲ DANGOS PAVIRŠIAUS ALTITUDĖ ±0.00=137.64
 - NAUJŲ TECHNINIO APĖTARNAVIMO AIKŠTELIŲ VIETA PARINKTA ATSIŽVELGIANT Į ESAMŲ AIKŠTELIŲ VIETĄ - AIKŠTELIŲ PLOTIS IR KRAŠTŲ RIBOS TURI SUTAPTI. PRIREIKUS - TIKSLINTI STATYBOS VIETIJE.
 - GAMINIAI UŽSAKOMI, KAI PATIKSLINTUS STATYBOS VIETIJE JŲ MATMENIS PATVIRTINA STATYTOJAS, GENRANGOVAS IR PROJEKTO AUTORIAS.
 - STATYBOS METU IŠKILUS NEAŠKUMAMS AR NESUTAPIMAMS TARP PROJEKTO DOKUMENTŲ, KREIPTIS Į PROJEKTO AUTORIAUS.
 - KEISTI BET KURIUOS PROJEKTO DUOMENIS AR SPRENDINIUS BE AUTORIAUS SUTIKIMO DRAUDŽIAMA.


0	2025-05	DOKUMENTACIJA VISUOMENĖS INFORMAVIMUI IR STATYBOS LEIDIMUI
LAIDA	ISLEIDIMO DATA	LAIDOS STATUSAS. KEITIMO PRIEŽASTIS (JEI TAIKOMA)
PROJEKTUOTOJAS	TECHNOLOGIJOS AUTORIS	STATINIO PROJEKTO PAVADINIMAS
KVAL. PATV. DOK. NR.		GAMYBOS, PRAMONĖS PASKIRTIES PASTATO (PRAMONĖS IR SANDELIAVIMO), GAMYBOS, PRAMONĖS PASKIRTIES PASTATO UNIK. NR. 4199-0017-1018 (PRAMONĖS IR SANDELIAVIMO), GELEŽINKELIŲ (SUSIEKIMO KOMUNIKACIJŲ STATINIŲ), GELEŽINKELIŲ UNIK. NR. 4400-0383-2384 IR UNIK. NR. 4400-3105-5717 (SUSIEKIMO KOMUNIKACIJŲ STATINIŲ) KIRTIMŲ G. 46, VILNIUJE STATYBOS IR REKONSTRAVIMO PROJEKTAS
40561	PV	J. DANIEL
17489	PV PAD.	L. BALIUCKAS
A1331	PDC	G. KUČIKIENĖ
	ARCHIT.	D. PAUŽA
	ARCHIT.	A. LAUŽINSKAITĖ
	STATYTOJAS IR (ARBA) UŽSAKOVAS	AB „LTG Cargo“ AB „LTG Infra“
	DOKUMENTO PAVADINIMAS	02- REKONSTRUOJAMAS GAMYBOS, PRAMONĖS PASTATAS
	DOKUMENTO ŽYMUO	1 AUKŠTO PLANAS M 1 : 100
		0
		LAPAS LAPŲ
		1 1

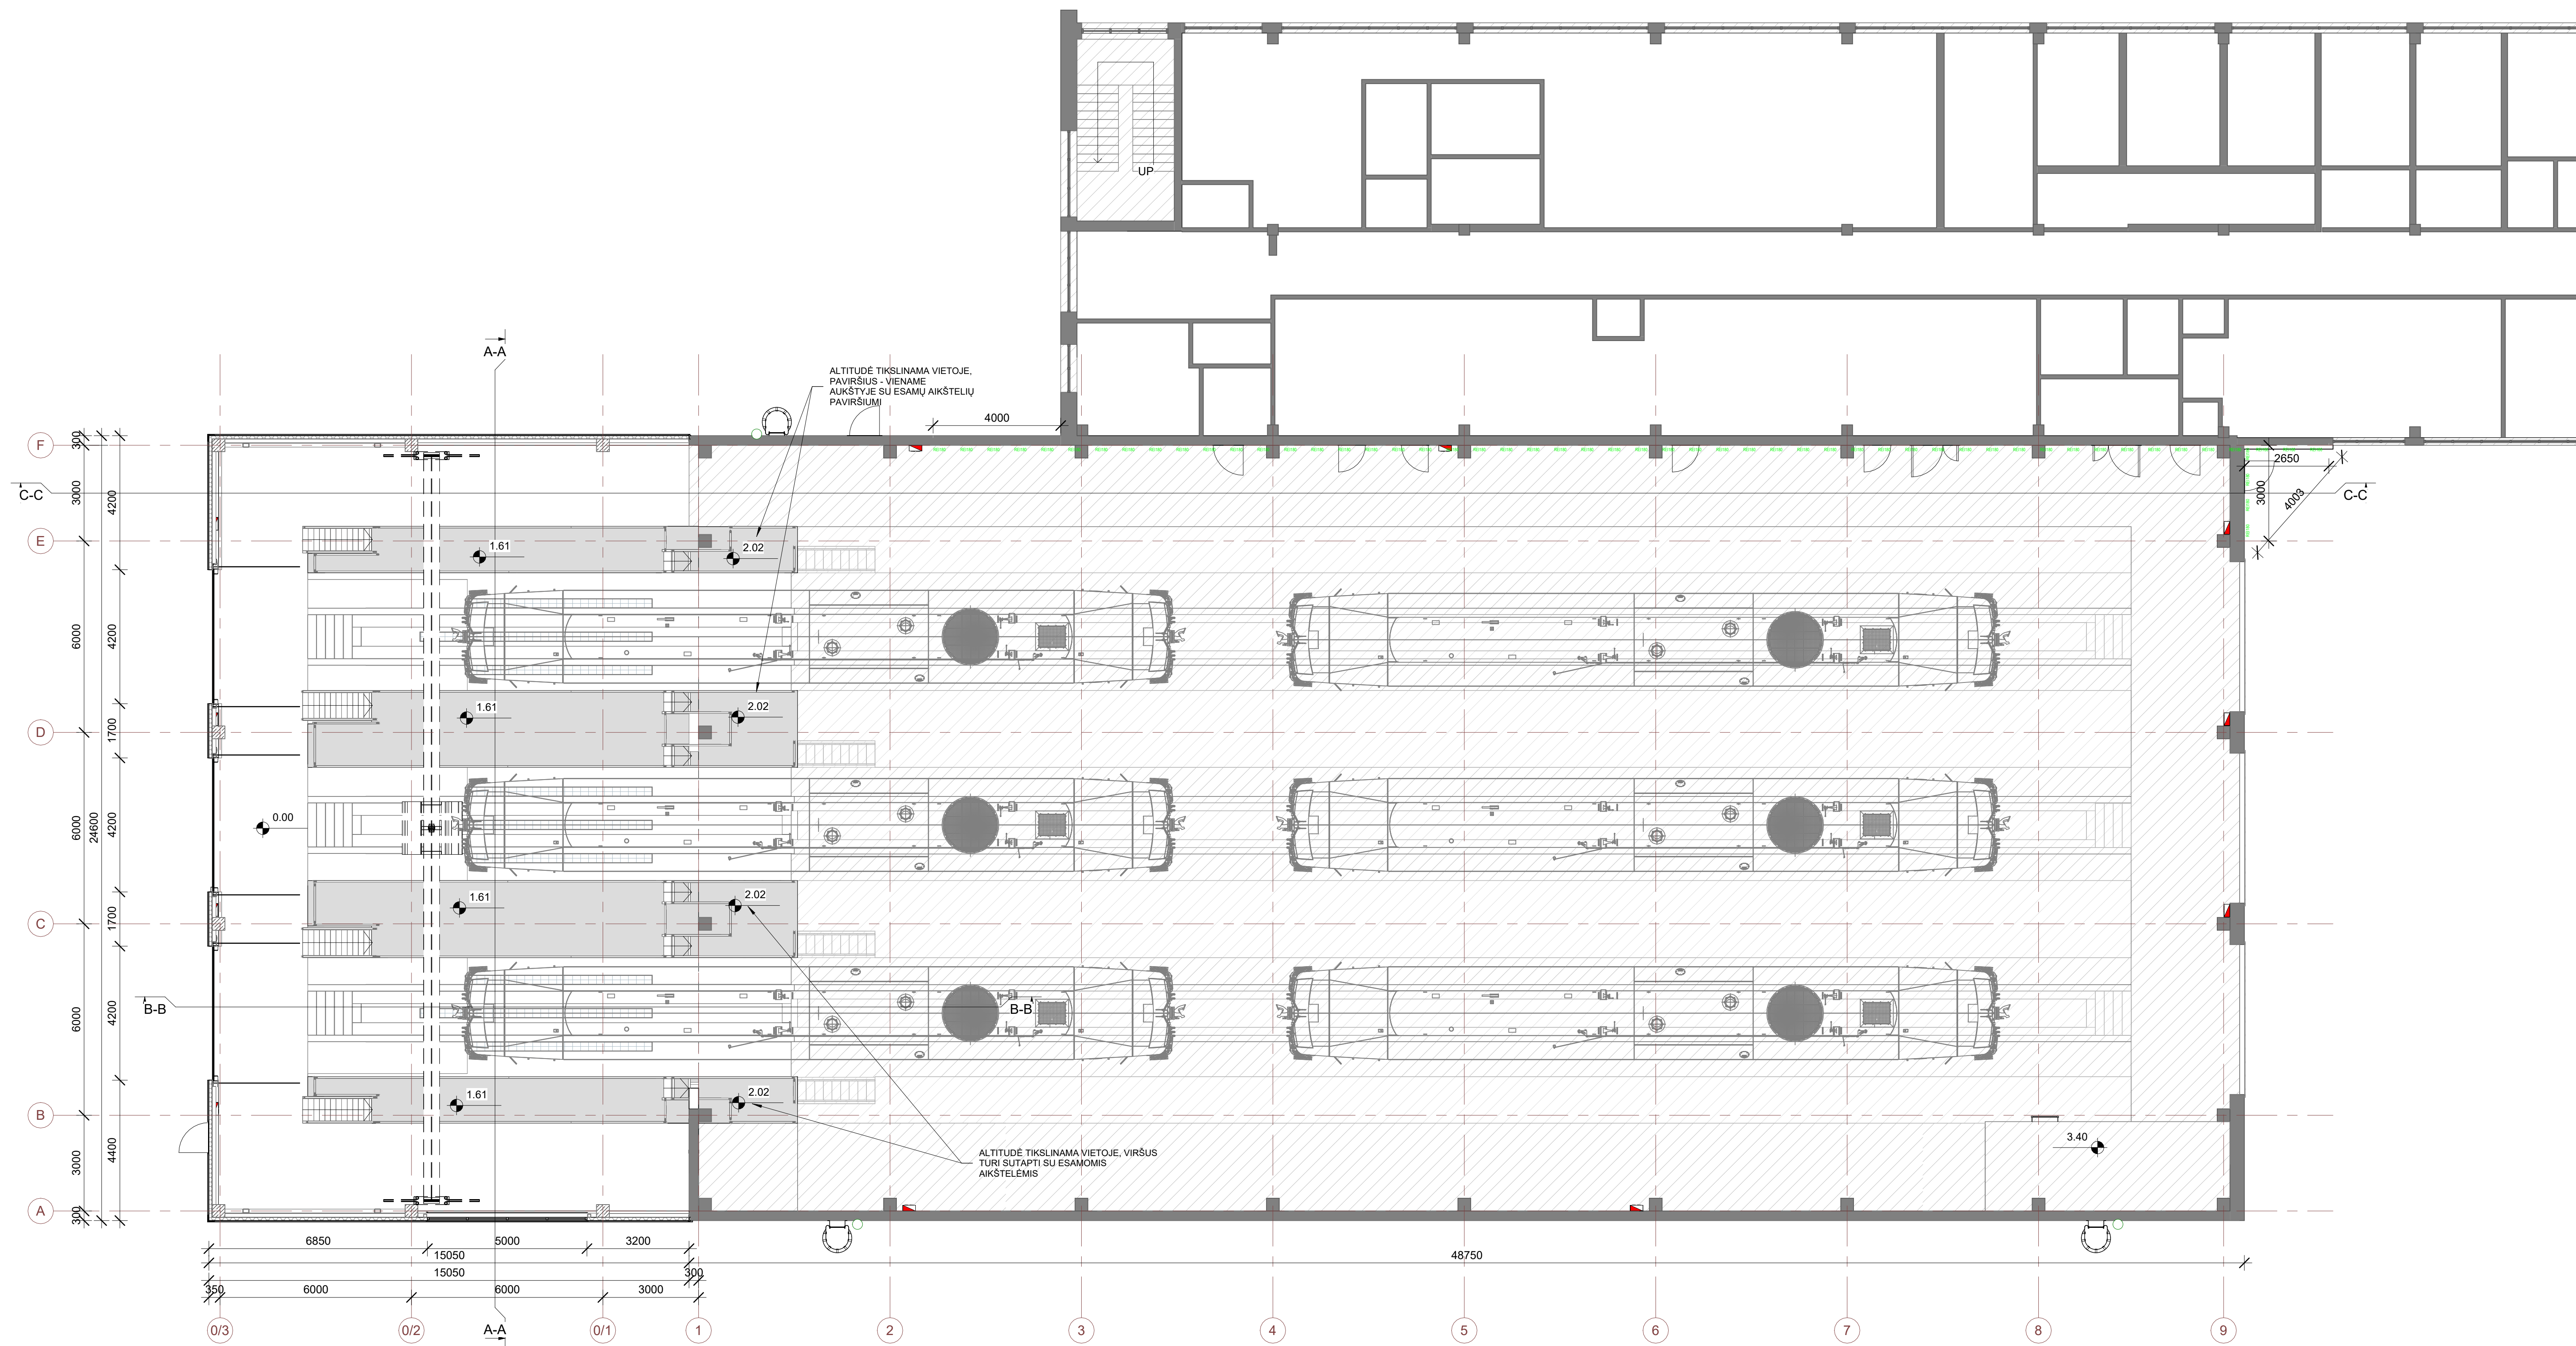

- PASTABOS:**
- MATMENYS BŪTINA TIKSLINTI VIETOJE.
 - MATMENYS BRĖZINYJE NURODYTI MILIMETRAIS, ALTITUDĖS - METRAIS.
 - PIRMO AUKŠTO GRINDŲ DANGOS PAVIRŠIAUS ALTITUDĖ ±0.00=137.64
 - NALIŲ TECHNINIO APTARNAVIMO AIKŠTELIŲ VIETA PARINKTA ATSISŲELGIANT Į ESAMŲ AIKŠTELIŲ VIETĄ - AIKŠTELIŲ PLOTIS IR KRAŠTŲ RIBOS TURI SUTAPTI, PRIREIKUS - TIKSLINTI STATYBOS VIETOJE.
 - GAMINIAI UŽSAKOMI, KAI PATIKSLINTUS STATYBOS VIETOJE JŲ MATMENIS PATVIRTINA STATYTOJAS, GENRANGOVAS IR PROJEKTO AUTORIAUS.
 - STATYBOS METŲ IŠKILUS NEAIŠKUMAMS AR NESUTAPIMAMS TARP PROJEKTO DOKUMENTŲ, KREIPTIS Į PROJEKTO AUTORIUS.
 - KEISTI BET KURIUOS PROJEKTO DUOMENIS AR SPRENDINIUS BE AUTORIAUS SUTIKIMO DRAUŽIAMA.

SUTARTINIAI ŽYMĖJIMAI		ŽYM.	PAVADINIMAS
	- DAUGIASLUOKSNĖ PLOKŠTĖ (PIR), 100 mm		- GAISRINIO ČIAUPO (VIRŠTINKINIS) VIETA
	- GELŽBETONIS	LD, VD, LL, VA:	- DURŲ, LANGŲ, VARTŲ ŽYMĖJIMAS. ŽR ŽINIARAŠČIUS
	- ESAMOS KONSTRUKCIJOS	ISD	- SIENŲ ŽYMĖJIMAS
	- ESAMA STATINIO DALIS		- LINIJINIS VANDENS SURINKIMO TRAPAS
	- NAUJAI STATOMA STATINIO DALIS		
	- NUOTEKŲ SURINKIMO TRAPAS		
	- PATALPOS NR.		
	- ALTITUDE		
	- PRIEŠGAISRINĖ ATITVARA REI180		


0	2025-05	DOKUMENTACIJA VISUOMENĖS INFORMAVIMUI IR STATYBOS LEIDIMUI LAIDA	
LAIDA	ISLEIDIMO DATA	LAIDOS STATUSAS. KEITIMO PRIEŽASTIS (JEI TAIKOMA)	
PROJEKTUOTOJAS	TECHNOLOGIJOS AUTORIAUS	STATINIO PROJEKTO PAVADINIMAS	
KVAL. PATV. DOK. NR.		GAMYBOS, PRAMONĖS PASKIRTIES PASTATO (PRAMONĖS IR SANDELIAVIMO), GAMYBOS, PRAMONĖS PASKIRTIES PASTATO UNIK. NR. 4199-0017-1018 (PRAMONĖS IR SANDELIAVIMO), GELEŽINKELIŲ (SUSIEKIMO KOMUNIKACIJŲ STATINIŲ), GELEŽINKELIŲ UNIK. NR. 4400-0383-2384 IR UNIK. NR. 4400-3105-5717 (SUSIEKIMO KOMUNIKACIJŲ STATINIŲ) KIRTIMŲ G. 46, VILNIOJE STATYBOS IR REKONSTRAVIMO PROJEKTAS	
40561	PV	J. DANIEL	STATINIO NUMERIS IR PAVADINIMAS
17489	PV PAD.	L. BALIUCKAS	02- REKONSTRUOJAMAS GAMYBOS, PRAMONĖS PASTATAS
A1331	PDC	G. KUČIKIENĖ	DOKUMENTO PAVADINIMAS
ARCHIT.	D.	PAUŽA	ANTRESOLĖS PLANAS M 1 : 100
ARCHIT.	A.	LAUŽINSKAITĖ	DOKUMENTO ŽYMUO
STATYTOJAS IR (ARBA) UŽSAKOVAS	AB „LTG Cargo“	AB „LTG Infra“	LAPAS LAPŲ
			22031S1LB-02-PP-SA_B-1002
			1 1

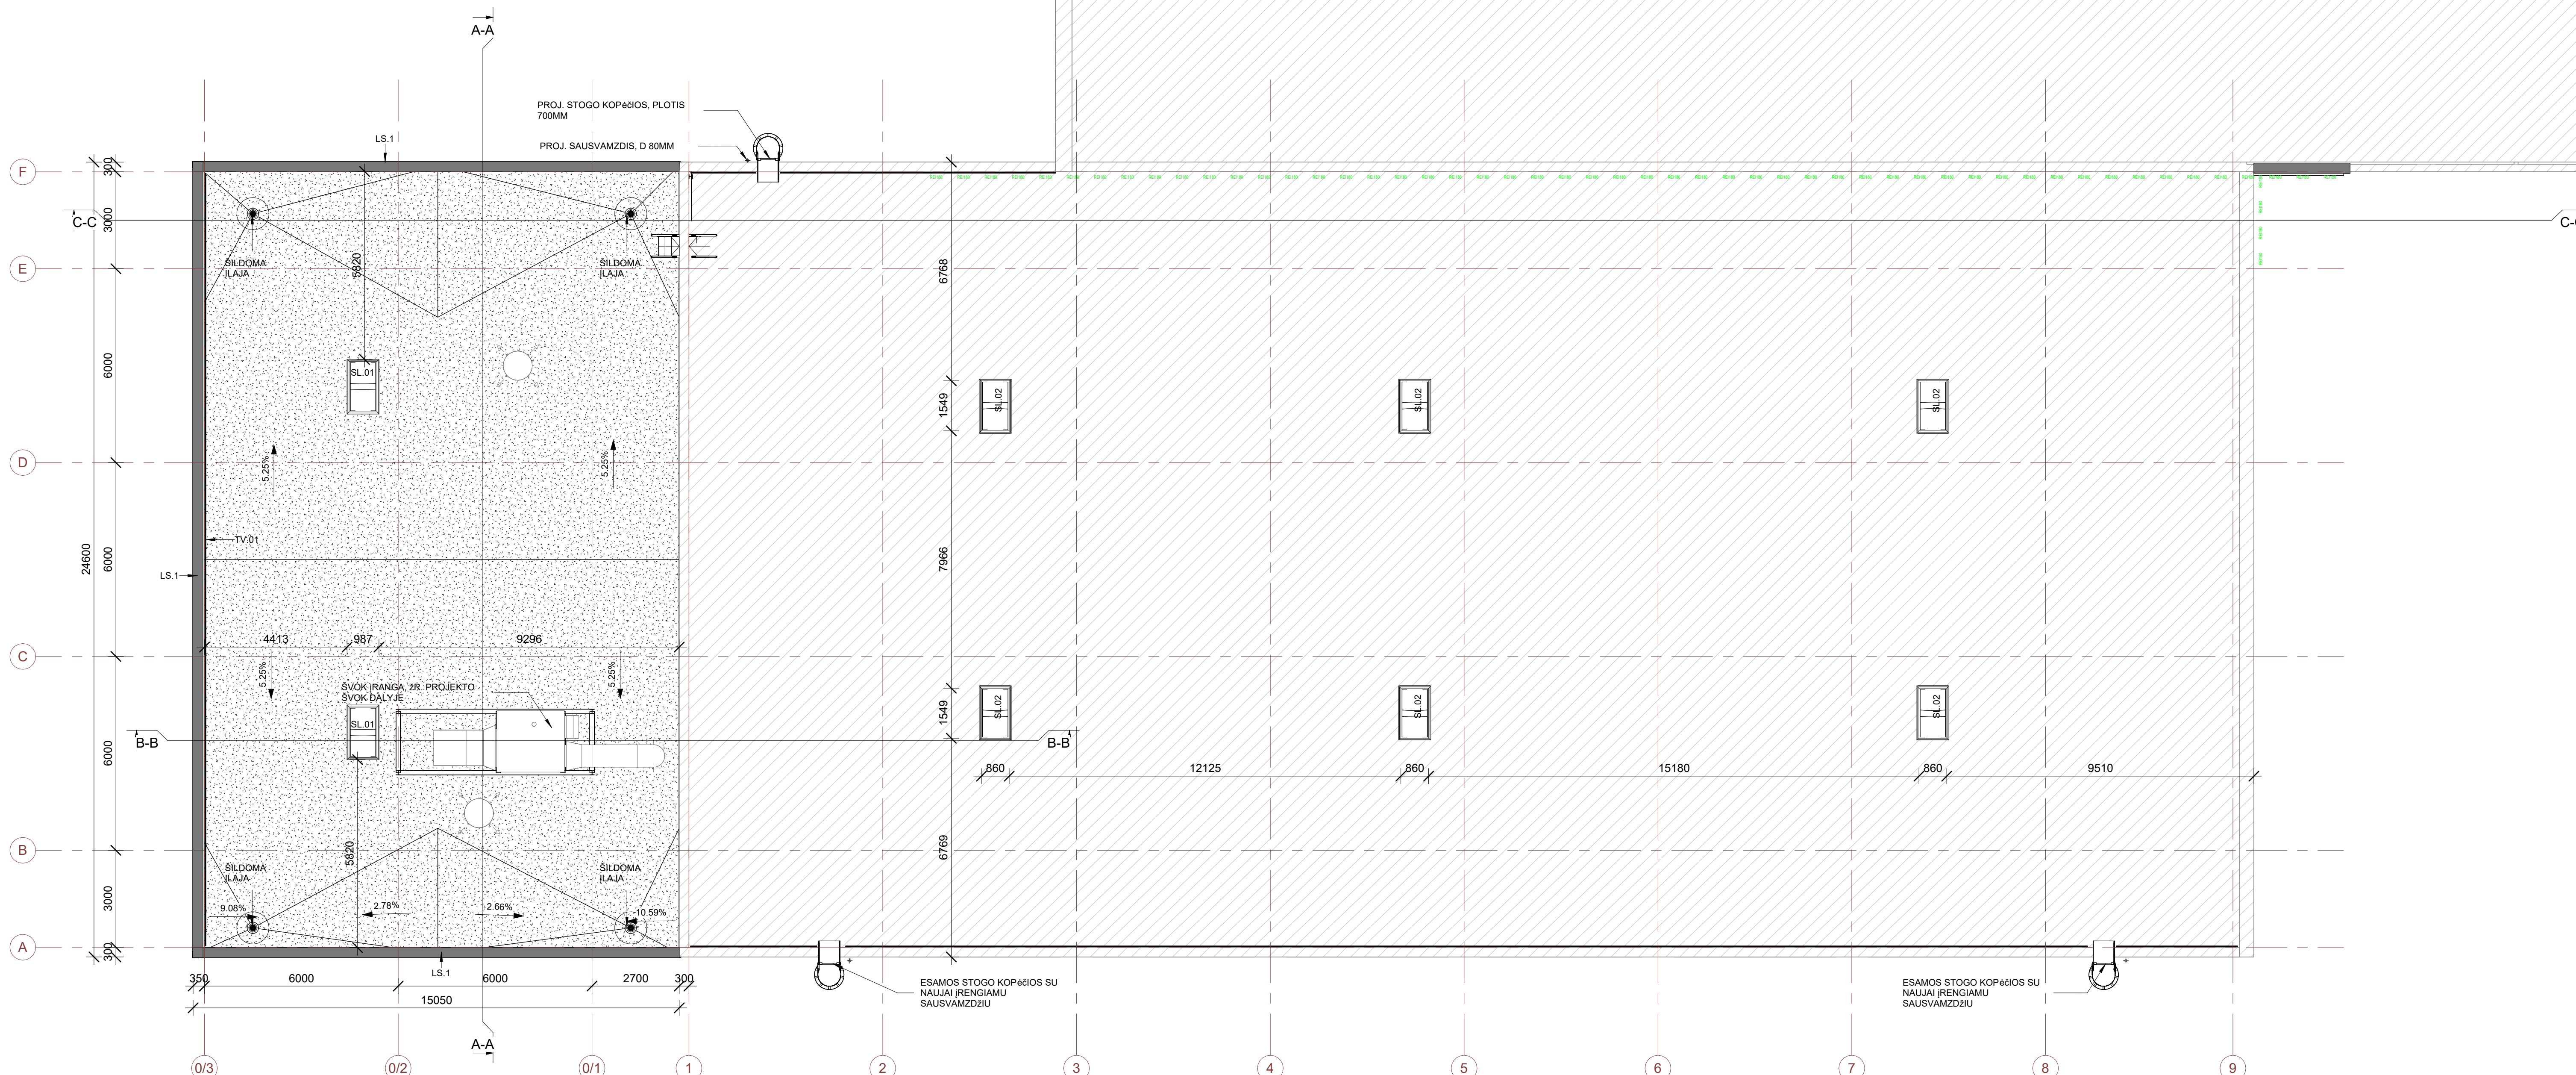

- PASTABOS:**
- MATMENYS BŪTINA TIKSLINTI VIETOJE
 - MATMENYS BRĖŽINYJE NURODYTI MILIMETRAIS, ALTI TUDĖS - METRAIS.
 - STOGO DANGA - PVC HIDROIZOLIACIJA ANT APTILTINAMOJO SLUOKSNIO.
 - PARAPETŲ VIRŠAUS NUOLYDIS TURI BŪTI Į STOGO PUSĘ IR NE MAŽESNIS KAIP 2.9°.
 - PIRMO AUKŠTO GRINDŲ DANGOS PAVIRŠIAUS ALTI TUDĖS ±0.00±137.64.
 - KEISTI BET KURIUS PROJEKTO DUOMENIS AR SPRENDINIUS BE AUTORIAUS SUTIKIMO DRAUŽIAMA.
 - UŽSAKANT GAMINIUS JŲ MATMENYS TURI BŪTI TIKSLINAMI VIETOJE BEI SUDERINAMI SU STATYTOJU, GENRANGOVŲ IR PROJEKTO AUTORIAIS.
 - STATYBOS METU IŠKILUS NEAIŠKUMAMS AR NESUTAPIMAMS TARP PROJEKTO DOKUMENTŲ, KREIPTIS Į PROJEKTO AUTORIUS.


ŽYM.	PAVADINIMAS
	- PVC STOGO DANGA
	- ESAMA STATINIO DALIS
	- PRIEŠGAISRINĖ ATITVARA REI180
	- STOGLANGIS
SL	- STOGLANGIŲ ŽYMĖJIMAS
LS	- LANKSTYNIŲ ŽYMĖJIMAS
TV	- TVORELĖS ŽYMĖJIMAS
	- STOGO NUOLYDŽIO KRYPTIS

0	2025-05	DOKUMENTACIJA VISUOMENĖS INFORMAVIMUI IR STATYBOS LEIDIMUI
LAIDA	ISLEIDIMO DATA	LAIDOS STATUSAS. KEITIMO PRIEŽASTIS (JEI TAIKOMA)
PROJEKTUOTOJAS	TECHNOLOGIJOS AUTORIUS	STATINIO PROJEKTO PAVADINIMAS
KVAL. PATV. DOK. NR.		GAMYBOS, PRAMONĖS PASKIRTIES PASTATO (PRAMONĖS IR SANDELIAVIMO), GAMYBOS, PRAMONĖS PASKIRTIES PASTATO UNIK. NR. 4199-0017-1018 (PRAMONĖS IR SANDELIAVIMO), GELEŽINKELIŲ (SUSIEKIMO KOMUNIKACIJŲ STATINIŲ), GELEŽINKELIŲ UNIK. NR. 4400-0383-2384 IR UNIK. NR. 4400-3105-5717 (SUSIEKIMO KOMUNIKACIJŲ STATINIŲ) KIRTIMŲ G. 46, VILNIUJE STATYBOS IR REKONSTRAVIMO PROJEKTAS
40561	PV	J. DANIEL
17489	PV PAD.	L. BALIUCKAS
A1331	PDC	G. KUČIKIENĖ
	ARCHIT.	D. PAUŽA
	ARCHIT.	A. LAUŽINSKAITĖ
It	STATYTOJAS IR (ARBA) UŽSAKOVAS	AB „LTG Cargo“ AB „LTG Infra“
		02- REKONSTRUOJAMAS GAMYBOS, PRAMONĖS PASTATAS
		DOKUMENTO PAVADINIMAS
		STOGO PLANAS M 1 : 100
		DOKUMENTO ŽYMUO
		22031S1LB-02-PP-SA_B-1003
		LAPAS LAPŲ
		1 1

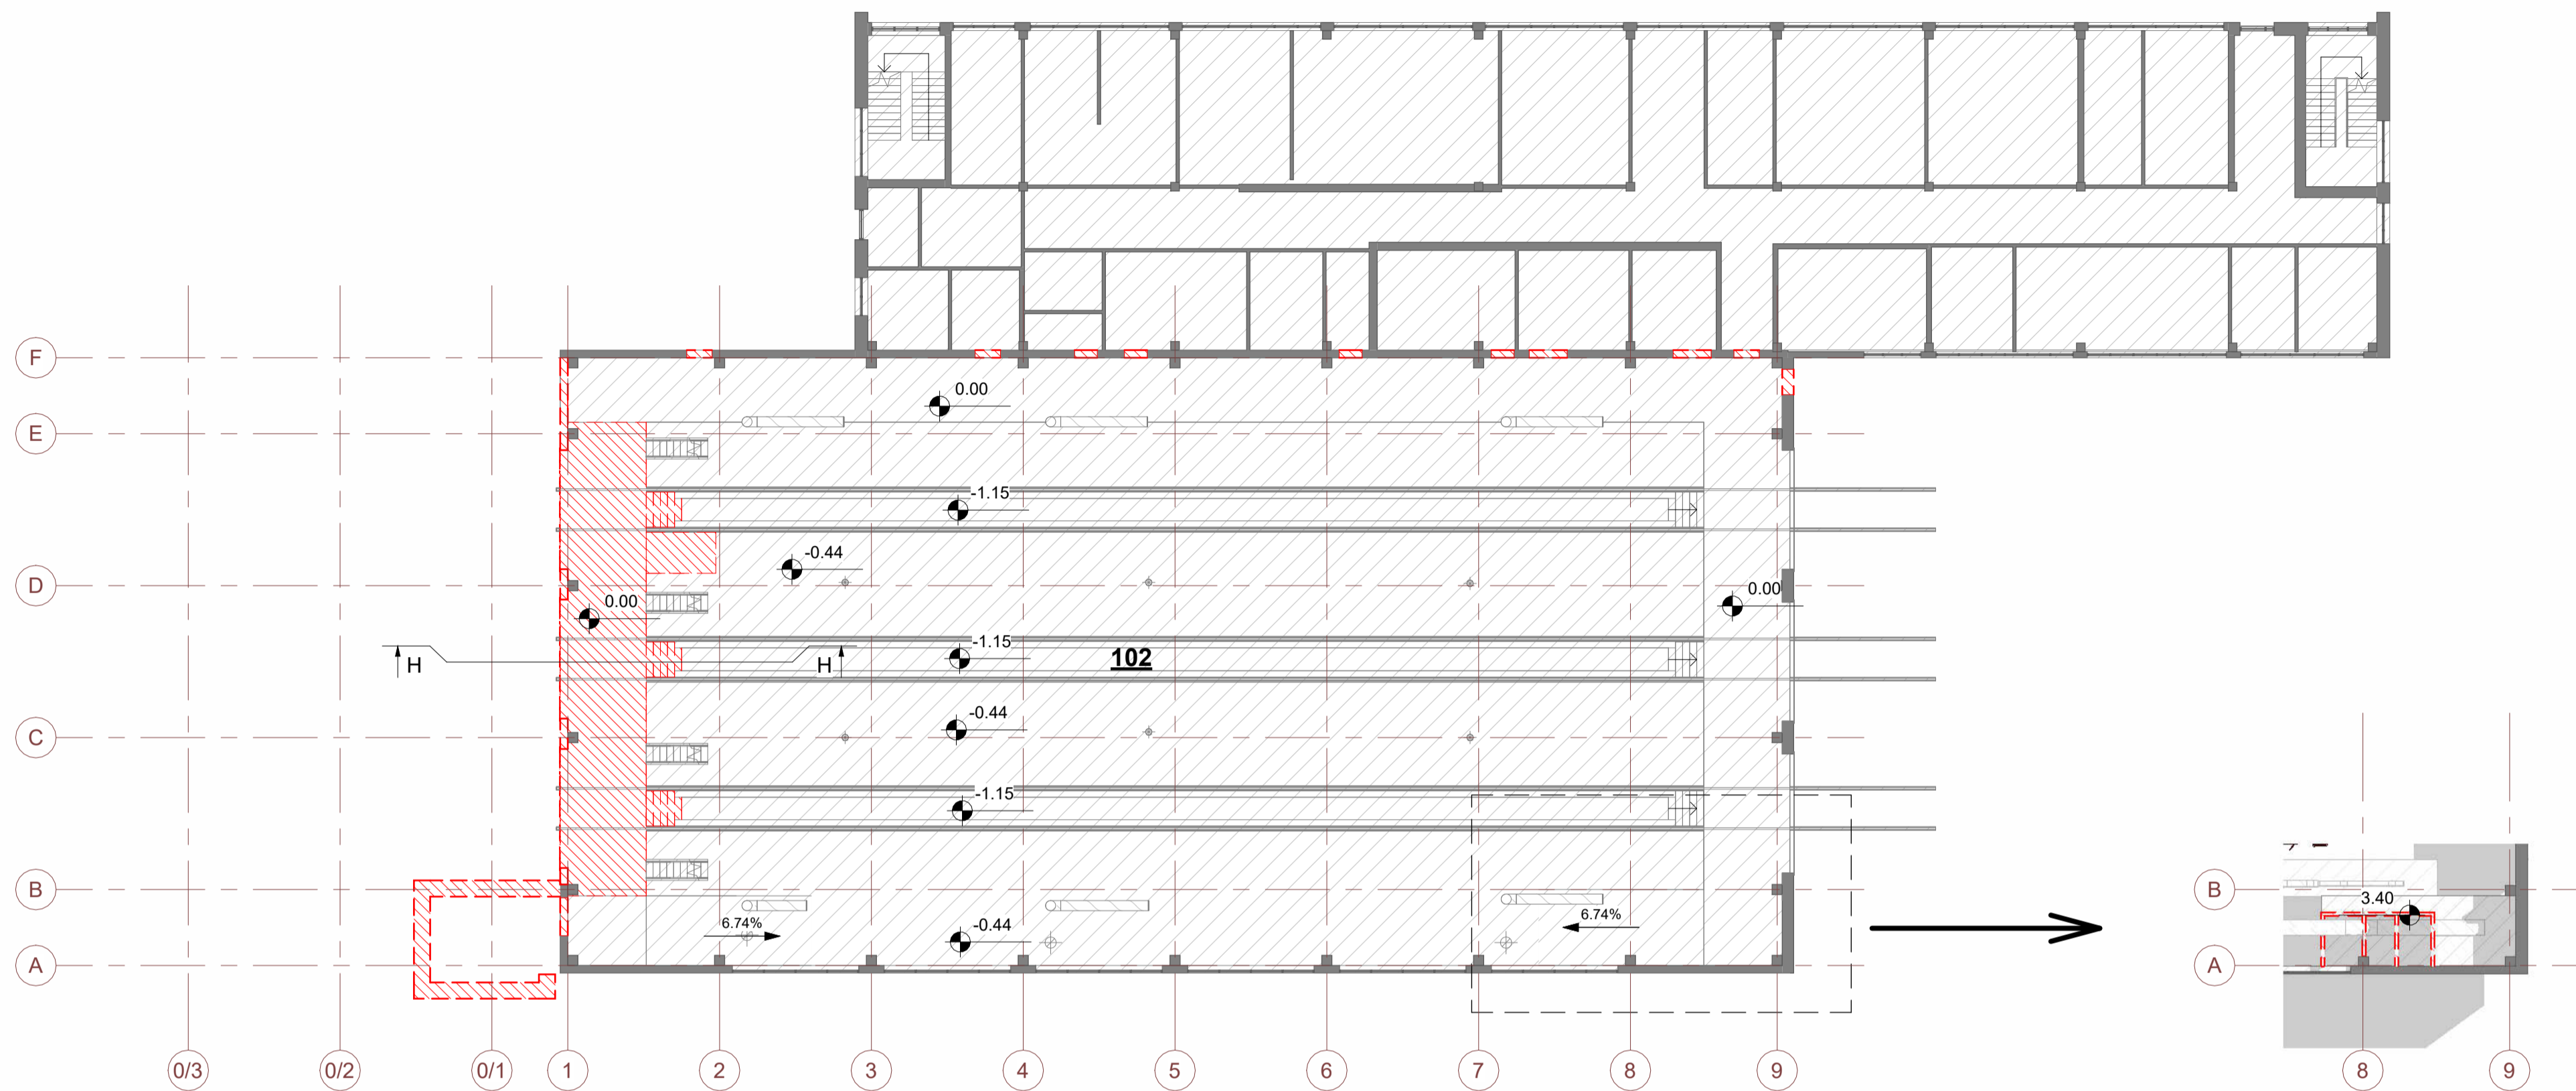


1_AUKŠTO DEMONTUOJAMŲ KONSTRUKCIJŲ PLANAS
1 : 200

2_ANTRESOLĖS DEMONTUOJAMŲ KONSTRUKCIJŲ PLANAS
1 : 200

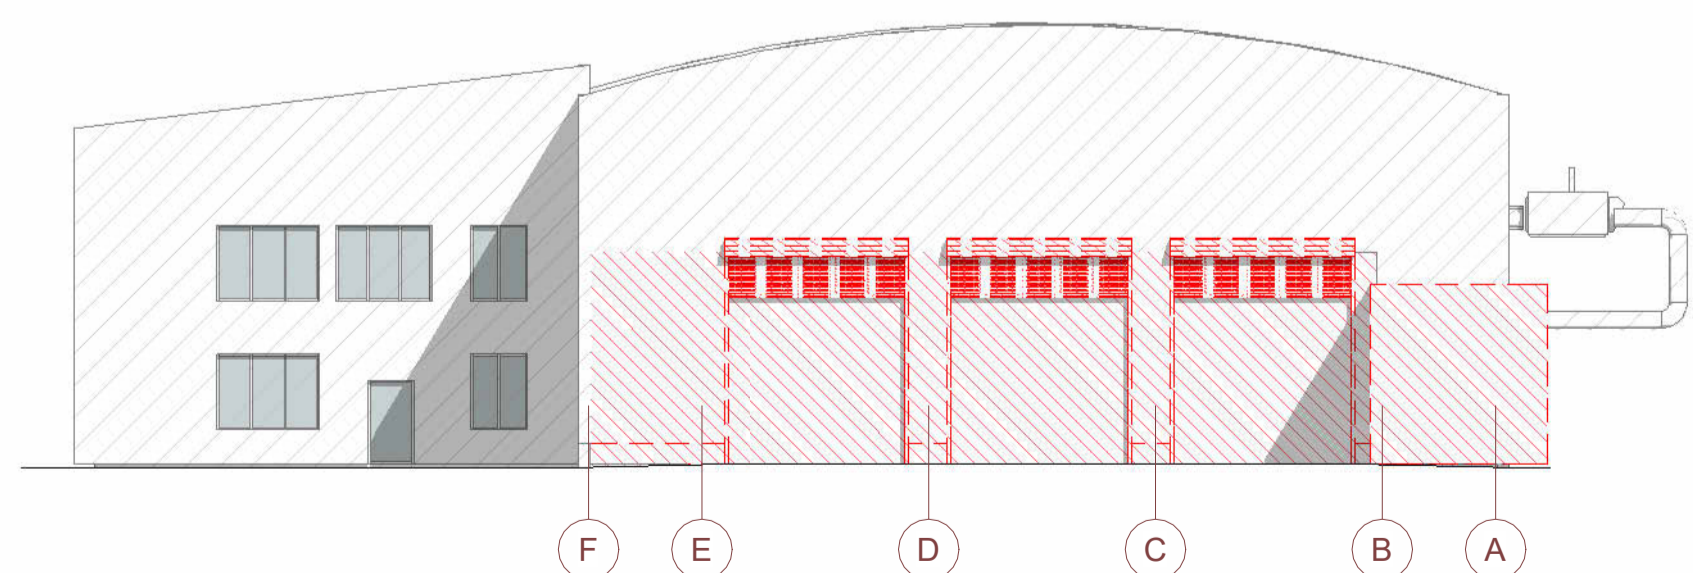



FASADAS F-A_DEMONTUOJAMA
1 : 200

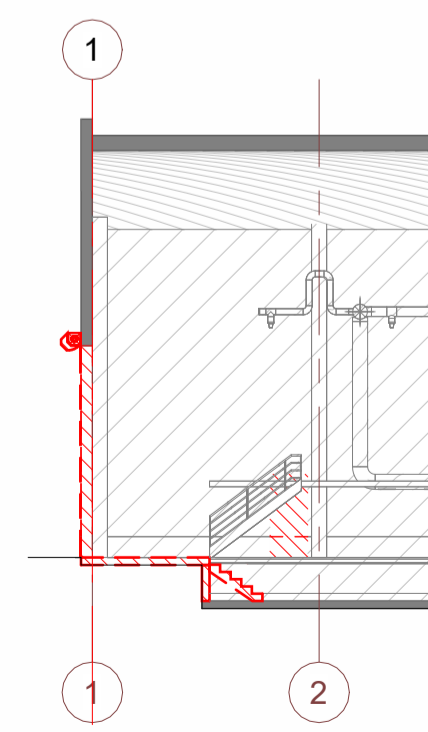

H
1 : 200

- ŽYM. PAVADINIMAS**
- ESAMOS KONSTRUKCIJOS
 - ESAMA STATINIO DALIS
 - DEMONTUOJAMI ELEMENTAI
 - 101** - PATALPOS NR.
 - ALTITUDĖ

0	2025-05	DOKUMENTACIJA VISUOMENĖS INFORMAVIMUI IR STATYBOS LEIDIMUI	
LAIDA	ISLEIDIMO DATA	LAIDOS STATUSAS. KEITIMO PRIEŽASTIS (JEI TAIKOMA)	
KVAL. PATV. DOK. NR.	PROJEKTUOTOJAS	TECHNOLOGIJOS AUTORIS	STATINIO PROJEKTO PAVADINIMAS GAMYBOS, PRAMONĖS PASKIRTIES PASTATO (PRAMONĖS IR SANDELIAVIMO), GAMYBOS, PRAMONĖS PASKIRTIES PASTATO UNIK. NR. 4199-0017-1018 (PRAMONĖS IR SANDELIAVIMO), GELEŽINKELIŲ (SUSIEKIMO KOMUNIKACIJŲ STATINIŲ), GELEŽINKELIŲ UNIK. NR. 4400-0383-2384 IR UNIK. NR. 4400-3106-5717 (SUSIEKIMO KOMUNIKACIJŲ STATINIŲ) KIRTIMŲ G. 46, VILNIUJE STATYBOS IR REKONSTRAVIMO PROJEKTAS
			STATINIO NUMERIS IR PAVADINIMAS
	40561 PV J. DANIEL		02- REKONSTRUOJAMAS GAMYBOS, PRAMONĖS PASTATAS
	17489 PV PAD. L. BALIUCKAS		DOKUMENTO PAVADINIMAS
A1331 PDC G. KUČIKIENĖ		DEMONTUOJAMŲ KONSTRUKCIJŲ SCHEMA M1:200	LAIDA
ARCHIT. D. PAUŽA			0
ARCHIT. A. LAUŽINSKAITĖ		DOKUMENTO ŽYMUO	LAPAS LAPŲ
It	STATYTOJAS IR (ARBA) UŽSAKOVAS AB „LTG Cargo“ AB „LTG Infra“	22031S1LB-02-PP-SA_B-1601	1 1

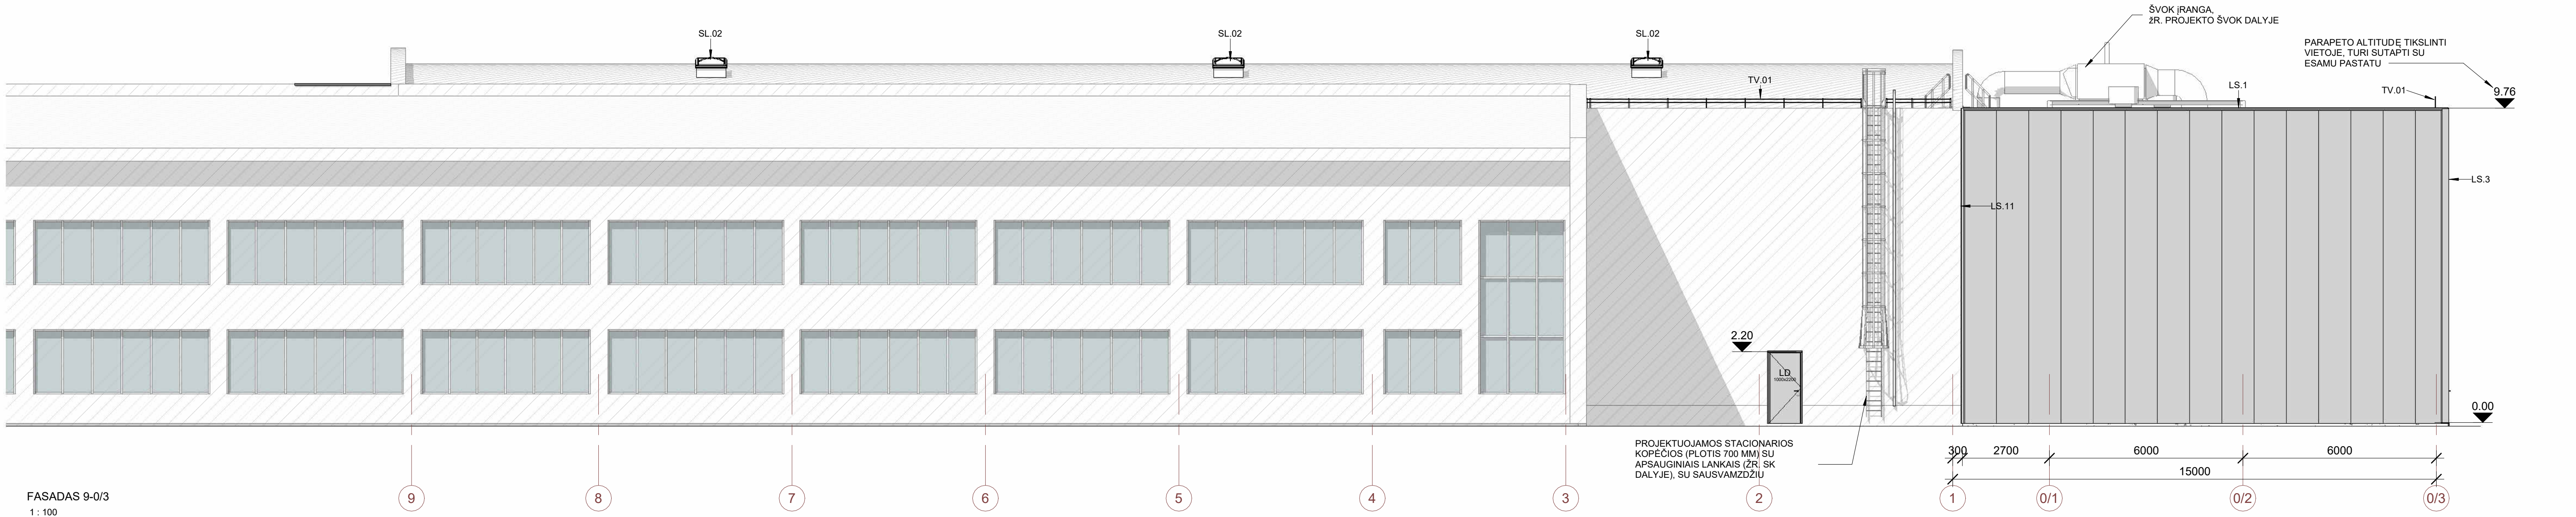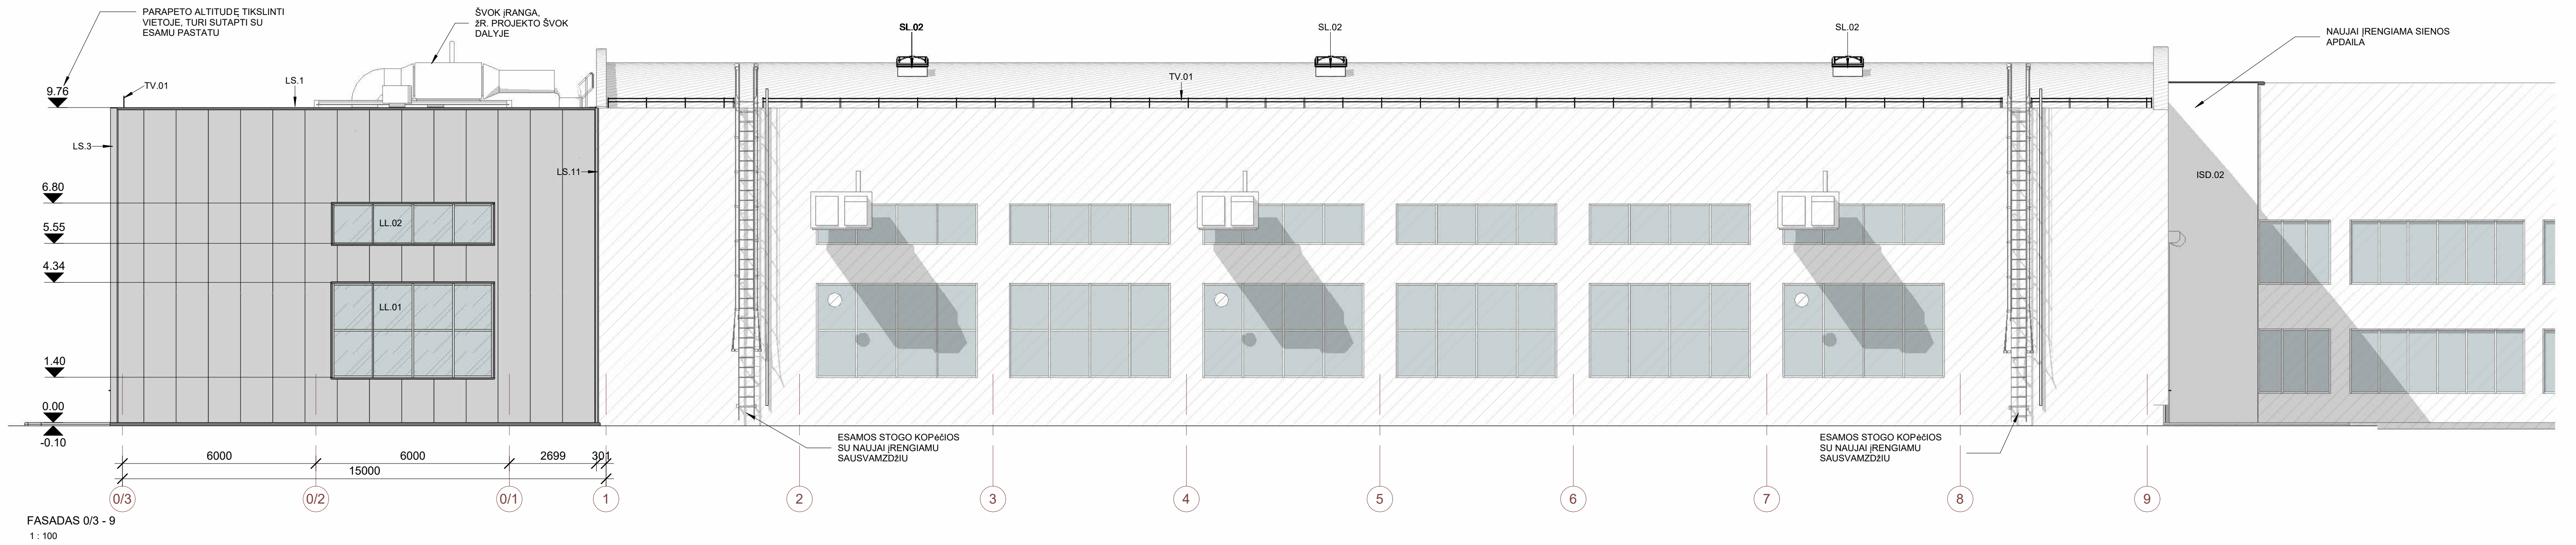


- PASTABOS:**
- MATMENIS BŪTINA TIKSLINTI VIETUJE.
 - MATMENYS BRĄZINYJE NURODYTI MILIMETRAIS, ALTITUDOS - METRAIS.
 - PROJEKTE IŠKIRIAMA FASADO APDAILOS MEDIAGA: GAMYBINĖS DALIES - DAUGIASLUOKSNĖS PLOKŠTĖS SKARDA - SPALVA ŠVIESIAI PILKA.
 - SKARDINIMO ELEMENTŲ SPALVA TURI ATITIKTI DAUGIASLUOKSNĖS PLOKŠTĖS SPALVĄ.
 - VISOS GROTELĖS FASADUOSE - ŠVIESIAI PILKOS DAUGIASLUOKSNĖS PLOKŠTĖS SPALVOS.
 - KEISTI BETKURIUOSE PROJEKTO DŪMĖNYS AR SPRENDINIUS BE AUTORIAUS SUTIKIMO DRAUDŽIAMA.
 - UŽSAKANT GAMINIUS JŲ MATMENYS TURI BŪTI TIKSLINAMI VIETUJE BEI SUDERINAMI SU STATYTOJŲ, GENRANGOVŲ IR PROJEKTO AUTORIAIS.
 - STATYBOS METU IŠKILUS NEAIŠKUMAMS AR NESUTAPIMAMS TARP PROJEKTO DOKUMENTŲ, KREIPTIS Į PROJEKTO AUTORIUS.


SUTARTINIAI ŽYMĖJIMAI

ŽYM.	PAVADINIMAS
	- ESAMA STATINIO DALIS
	- NAUJAI STATOMA STATINIO DALIS, DAUGIASLUOKSNĖS PLOKŠTĖS APDAILA, SPALVA ŠVIESIAI PILKA
	- LANGAI SU SKAIDRIŲ STIKLU, PROFILIO SPALVA BALTA
LD; LL; VA;	- DURŲ, LANGŲ, VARTŲ ŽYMĖJIMAS, ŽR. ŽINIARŠČIUS
LS	- LANKSTINIŲ ŽYMĖJIMAS
TV	- TVORELIŲ ŽYMĖJIMAS

0	2025-05	DOKUMENTACIJA VISUOMENĖS INFORMAVIMUI IR STATYBOS LEIDIMUI
LAIDA	ISLEIDIMO DATA	LAIDOS STATUSAS, KEITIMO PRIEŽASTIS (JEI TAIKOMA)
KVAL. PATV. DOK. NR.	PROJEKTUOTOJAS	STATINIO PROJEKTO PAVADINIMAS
		TECHNOLOGIJOS AUTORIUS
40561	PV	J. DANIEL
17489	PV PAD.	L. BALIUCKAS
A1331	PDC	G. KUČIKIENĖ
	ARCHIT.	D. PAUŽA
	ARCHIT.	A. LAUŽINSKAITĖ
lt	STATYTOJAS IR (ARBA) UŽSAKOVAS	AB „LTG Cargo“ AB „LTG Infra“
	DOKUMENTO PAVADINIMAS	02- REKONSTRUOJAMAS GAMYBOS, PRAMONĖS PASTATAS
	DOKUMENTO PAVADINIMAS	FASADAI 0/3-9 IR 9-0/3 M 1 : 100
	DOKUMENTO ŽYMUO	22031S1LB-02-PP-SA_B-2001
	LAPAS	LAPŲ
	1	1

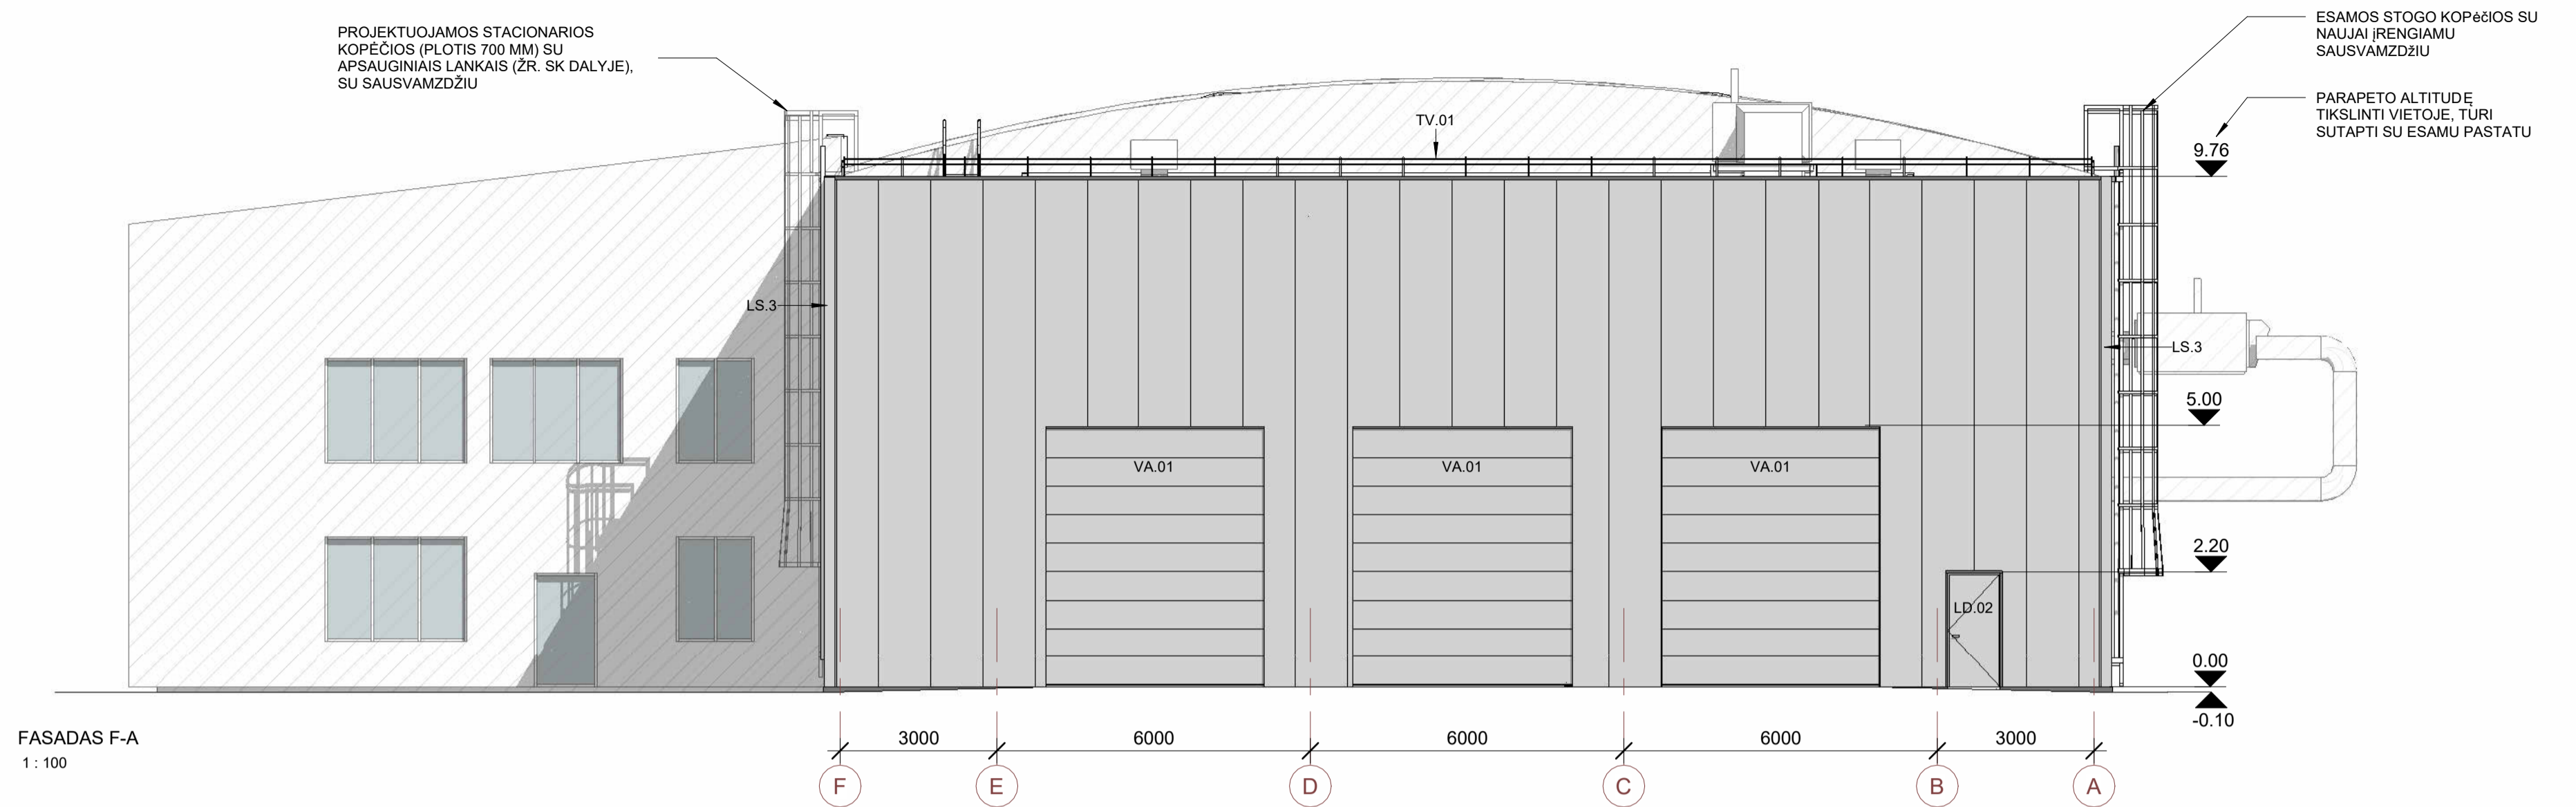

FASADAS F-A
1 : 100

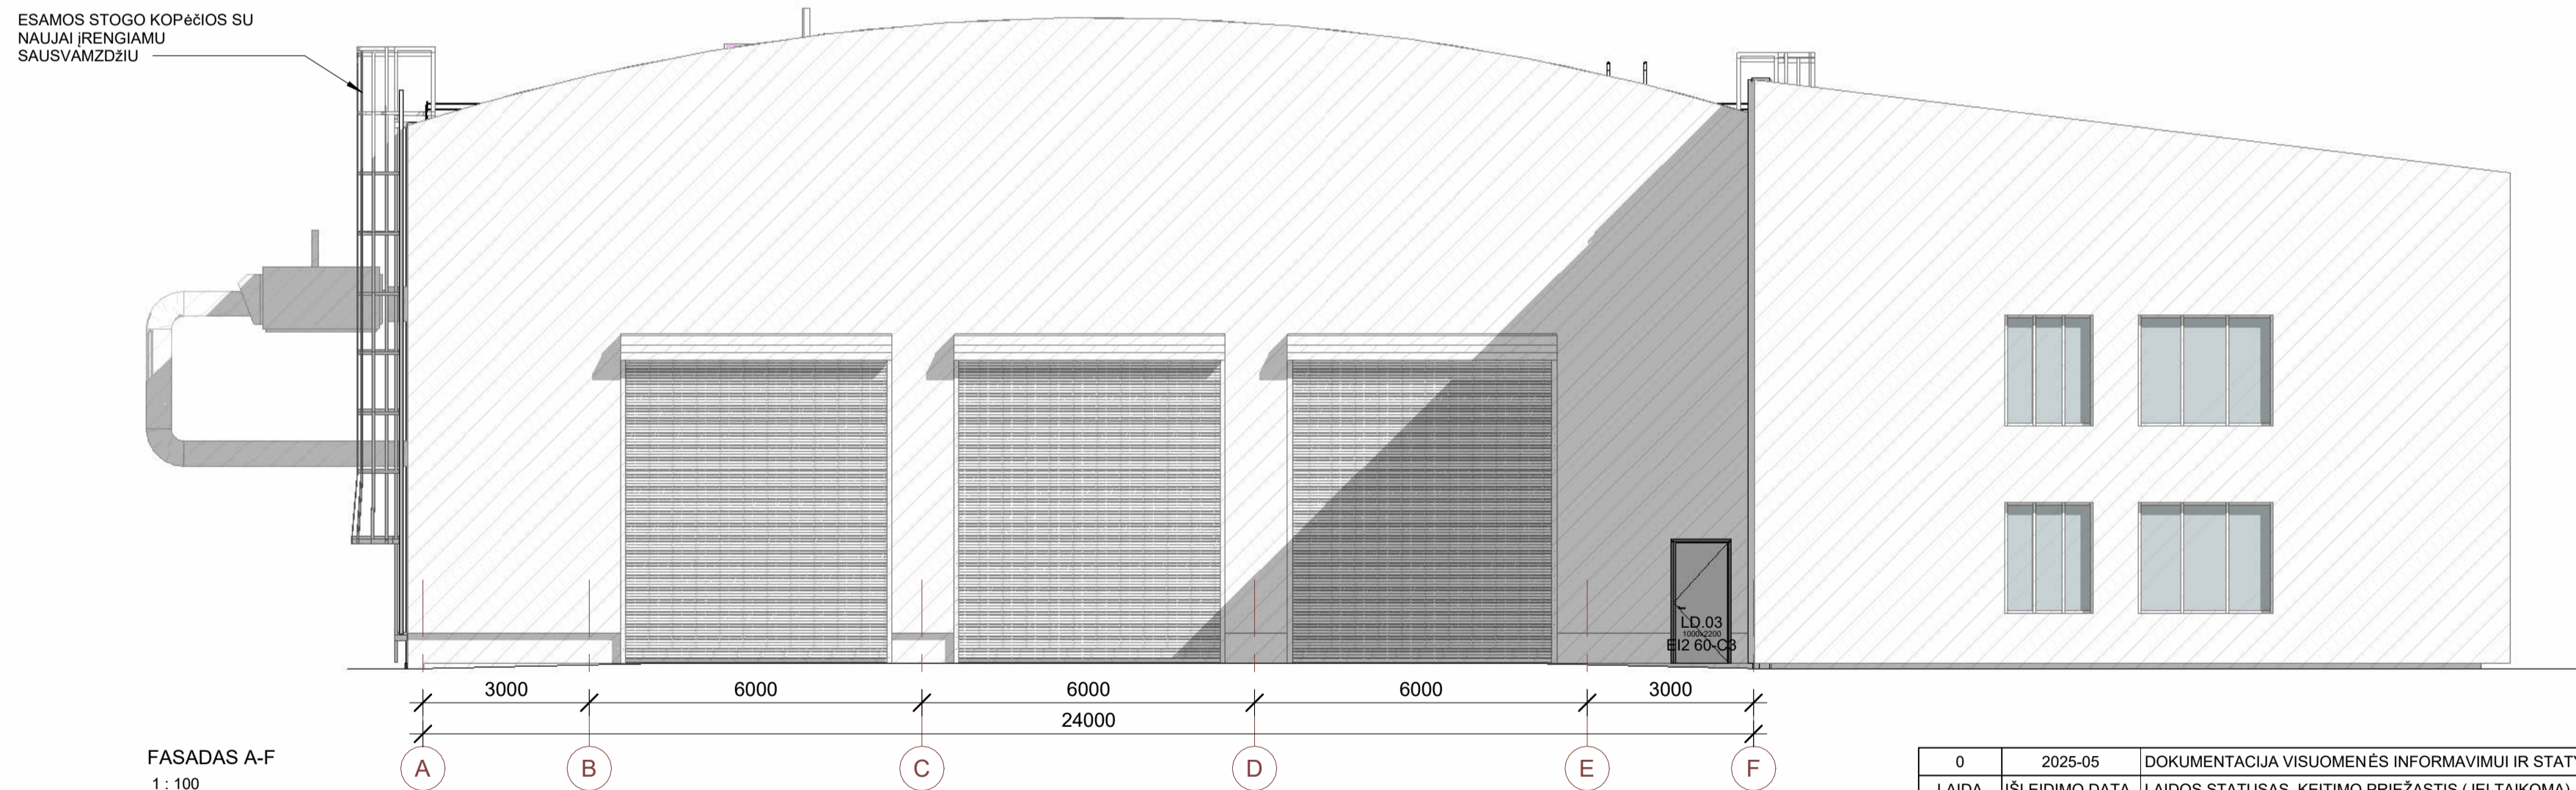

FASADAS A-F
1 : 100

PASTABOS:

- MATMENYS BŪTINA TIKSLINTI VIETOJE.
- MATMENYS BRĖŽINYJE NURODYTI MILIMETRAIS, ALTITUDĖS - METRAIS.
- PROJEKTE IŠSKIRIAMA FASADO APDAILOS MEDŽIAGA: GAMYBINĖS DALIES - DAUGIASLUOKSNĖS PLOKŠTĖS SKARDA - SPALVA ŠVIESIAI PILKA.
- SKARDINIMO ELEMENTŲ SPALVA TURI ATITIKTI DAUGIASLUOKSNĖS PLOKŠTĖS SPALVĄ.
- VISOS GROTELĖS FASADUOSE - ŠVIESIAI PILKOS DAUGIASLUOKSNĖS PLOKŠTĖS SPALVOS.
- KEISTI BETKURIŲS PROJEKTO DUOMENIS AR SPRENDINIUS BE AUTORIAUS SUTIKIMO DRAUDŽIAMA.
- UŽSAKANT GAMINIUS JŲ MATMENYS TURI BŪTI TIKSLINAMI VIETOJE BEI SUDERINAMI SU STATYTOJŲ, GENRANGOVŲ IR PROJEKTO AUTORIAUS.
- STATYBOS METU IŠKILUS NEAIŠKUMAMS AR NESUTAPIMAMS TARP PROJEKTO DOKUMENTŲ, KREIPTIS Į PROJEKTO AUTORIUS.

SUTARTINIAI ŽYMĖJIMAI

ŽYM.	PAVADINIMAS
	- ESAMA STATINIO DALIS
	- NAUJAI STATOMA STATINIO DALIS. DAUGIASLUOKSNĖS PLOKŠTĖS APDAILA, SPALVA ŠVIESIAI PILKA
	- LANGAI SU SKAIDRIŲ STIKLU. PROFILIO SPALVA BALTA
LD; LL; VA;	- DURŲ, LANGŲ, VARTŲ ŽYMĖJIMAS. ŽR. ŽINIARAŠČIUS
LS	- LANKSTINIŲ ŽYMĖJIMAS
TV	- TVORELIŲ ŽYMĖJIMAS


0	2025-05	DOKUMENTACIJA VISUOMENĖS INFORMAVIMUI IR STATYBOS LEIDIMUI	
LAIDA	0	IŠLEIDIMO DATA LAIDOS STATUSAS. KEITIMO PRIEŽASTIS (JEI TAIKOMA)	
KVAL. PATV. DOK. NR.	PROJEKTUOTOJAS	TECHNOLOGIJOS AUTORIS	
	40561	PV	J. DANIEL
	17489	PV PAD.	L. BALIUCKAS
A1331	PDC	G. KUČIKIENĖ	
	ARCHIT.	D. PAUŽA	
	ARCHIT.	A. LAUŽINSKAITĖ	
It	STATYTOJAS IR (ARBA) UŽSAKOVAS		STATINIO PROJEKTO PAVADINIMAS
	AB „LTG Cargo“		GAMYBOS, PRAMONĖS PASKIRTIES PASTATO (PRAMONĖS IR SANDELIAVIMO), GAMYBOS, PRAMONĖS PASKIRTIES PASTATO UNIK. NR. 4199-0017-1018 (PRAMONĖS IR SANDELIAVIMO), GELEŽINKELIŲ (SUSIEKIMO KOMUNIKACIJŲ STATINIŲ), GELEŽINKELIŲ UNIK. NR. 4400-0383-2384 IR UNIK. NR. 4400-3106-5717 (SUSIEKIMO KOMUNIKACIJŲ STATINIŲ) KIRTIMŲ G. 46, VILNIUJE STATYBOS IR REKONSTRAVIMO PROJEKTAS
	AB „LTG Infra“		STATINIO NUMERIS IR PAVADINIMAS
			02- REKONSTRUOJAMAS GAMYBOS, PRAMONĖS PASTATAS
			DOKUMENTO PAVADINIMAS
			FASADAI A-F IR F-A M 1 : 100
			LAIDA
			0
			DOKUMENTO ŽYMUO
			22031S1LB-02-PP-SA_B-2002
			LAPAS LAPŲ
			1 1

PROJEKTUOJAMOS STACIONARIOS KOPEČIOS (PLOTIS 700 MM) SU APSAUGINIAIS LANKAIS (2R. SK DALYJE), SU SAUSVAMZDŽIU

ŠVOK ĮRANGA, 2R. PROJEKTO ŠVOK DALYJE


ESAMOS STACIONARIOS KOPEČIOS

PARAPETO ALTITUDE TIKSLINTI VIETOJE, TURI SUTAPTI SU ESAMU PASTATU

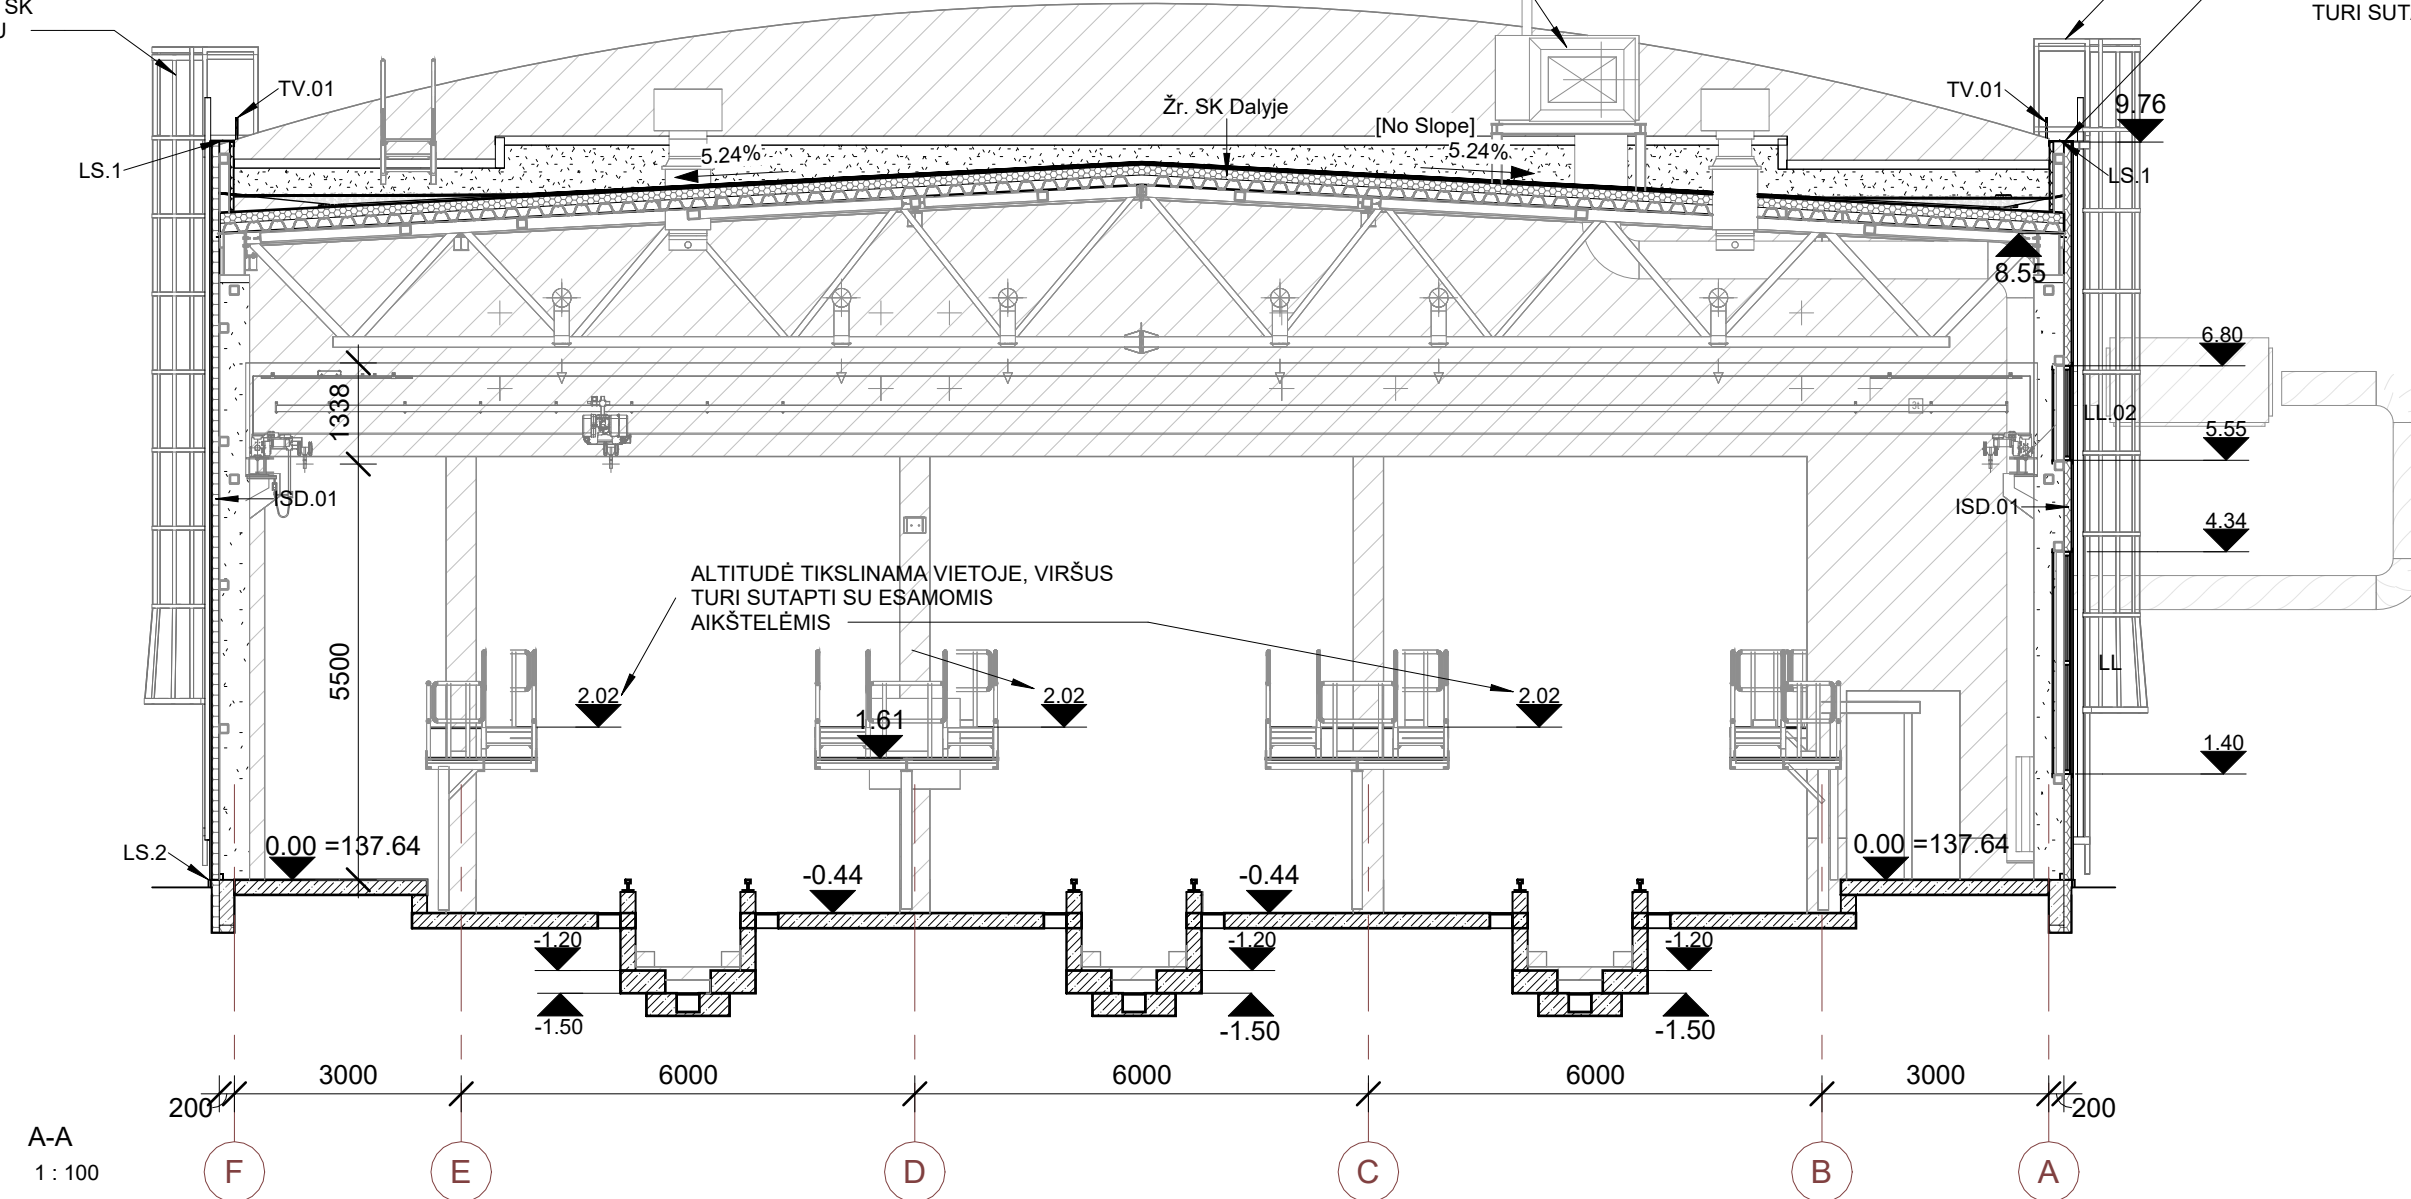

A-A
1:100


NAUJAI ĮRENGIAMA SIENOS APDAILA

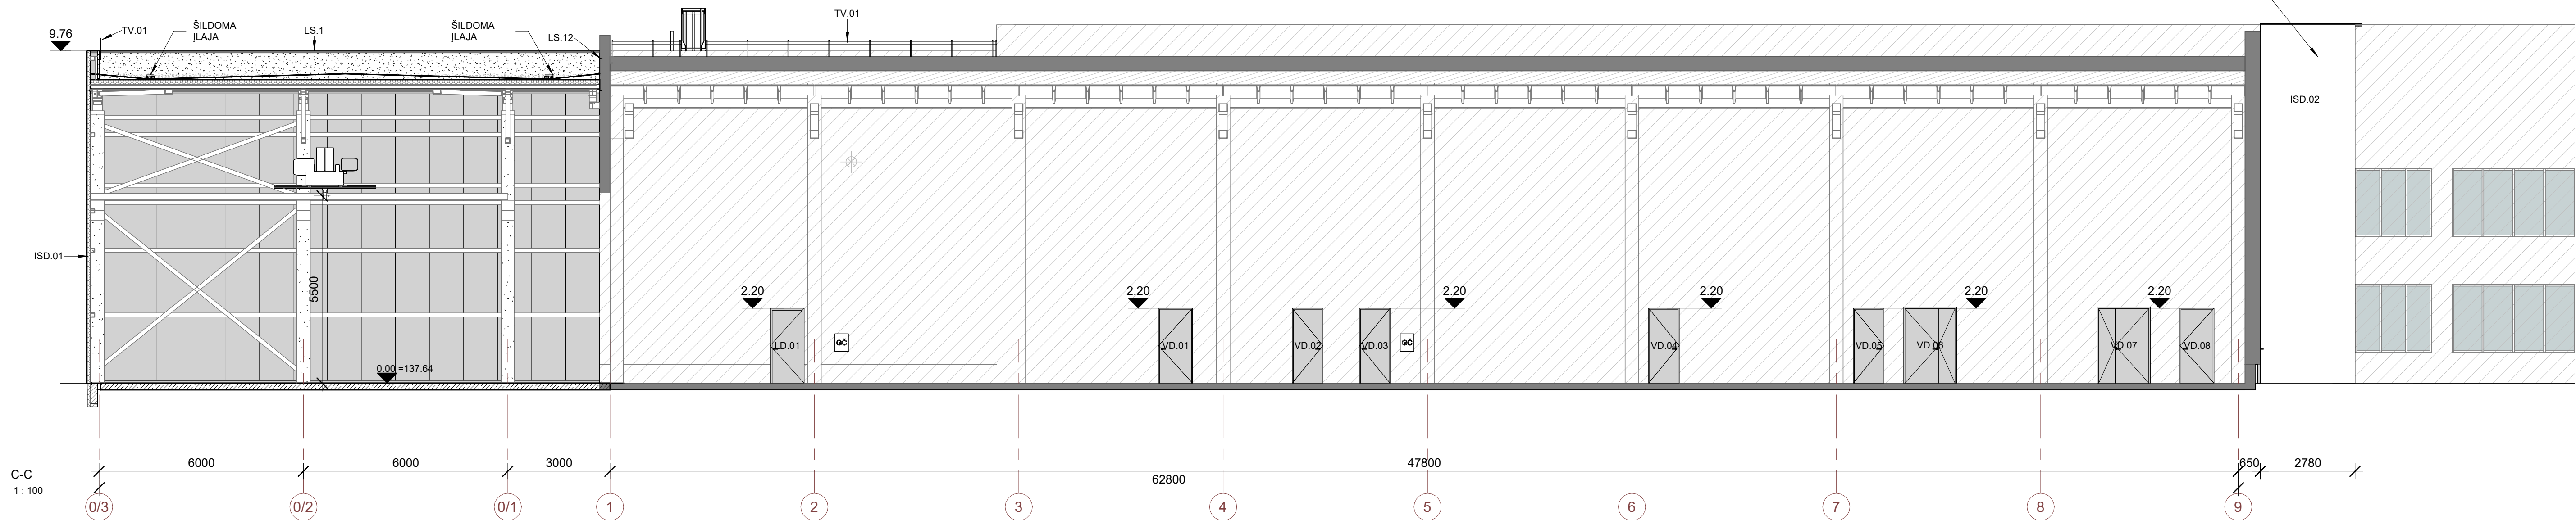

C-C
1:100

PARAPETO ALTITUDE TIKSLINTI VIETOJE, TURI SUTAPTI SU ESAMU PASTATU

ŠVOK ĮRANGA, 2R. PROJEKTO ŠVOK DALYJE

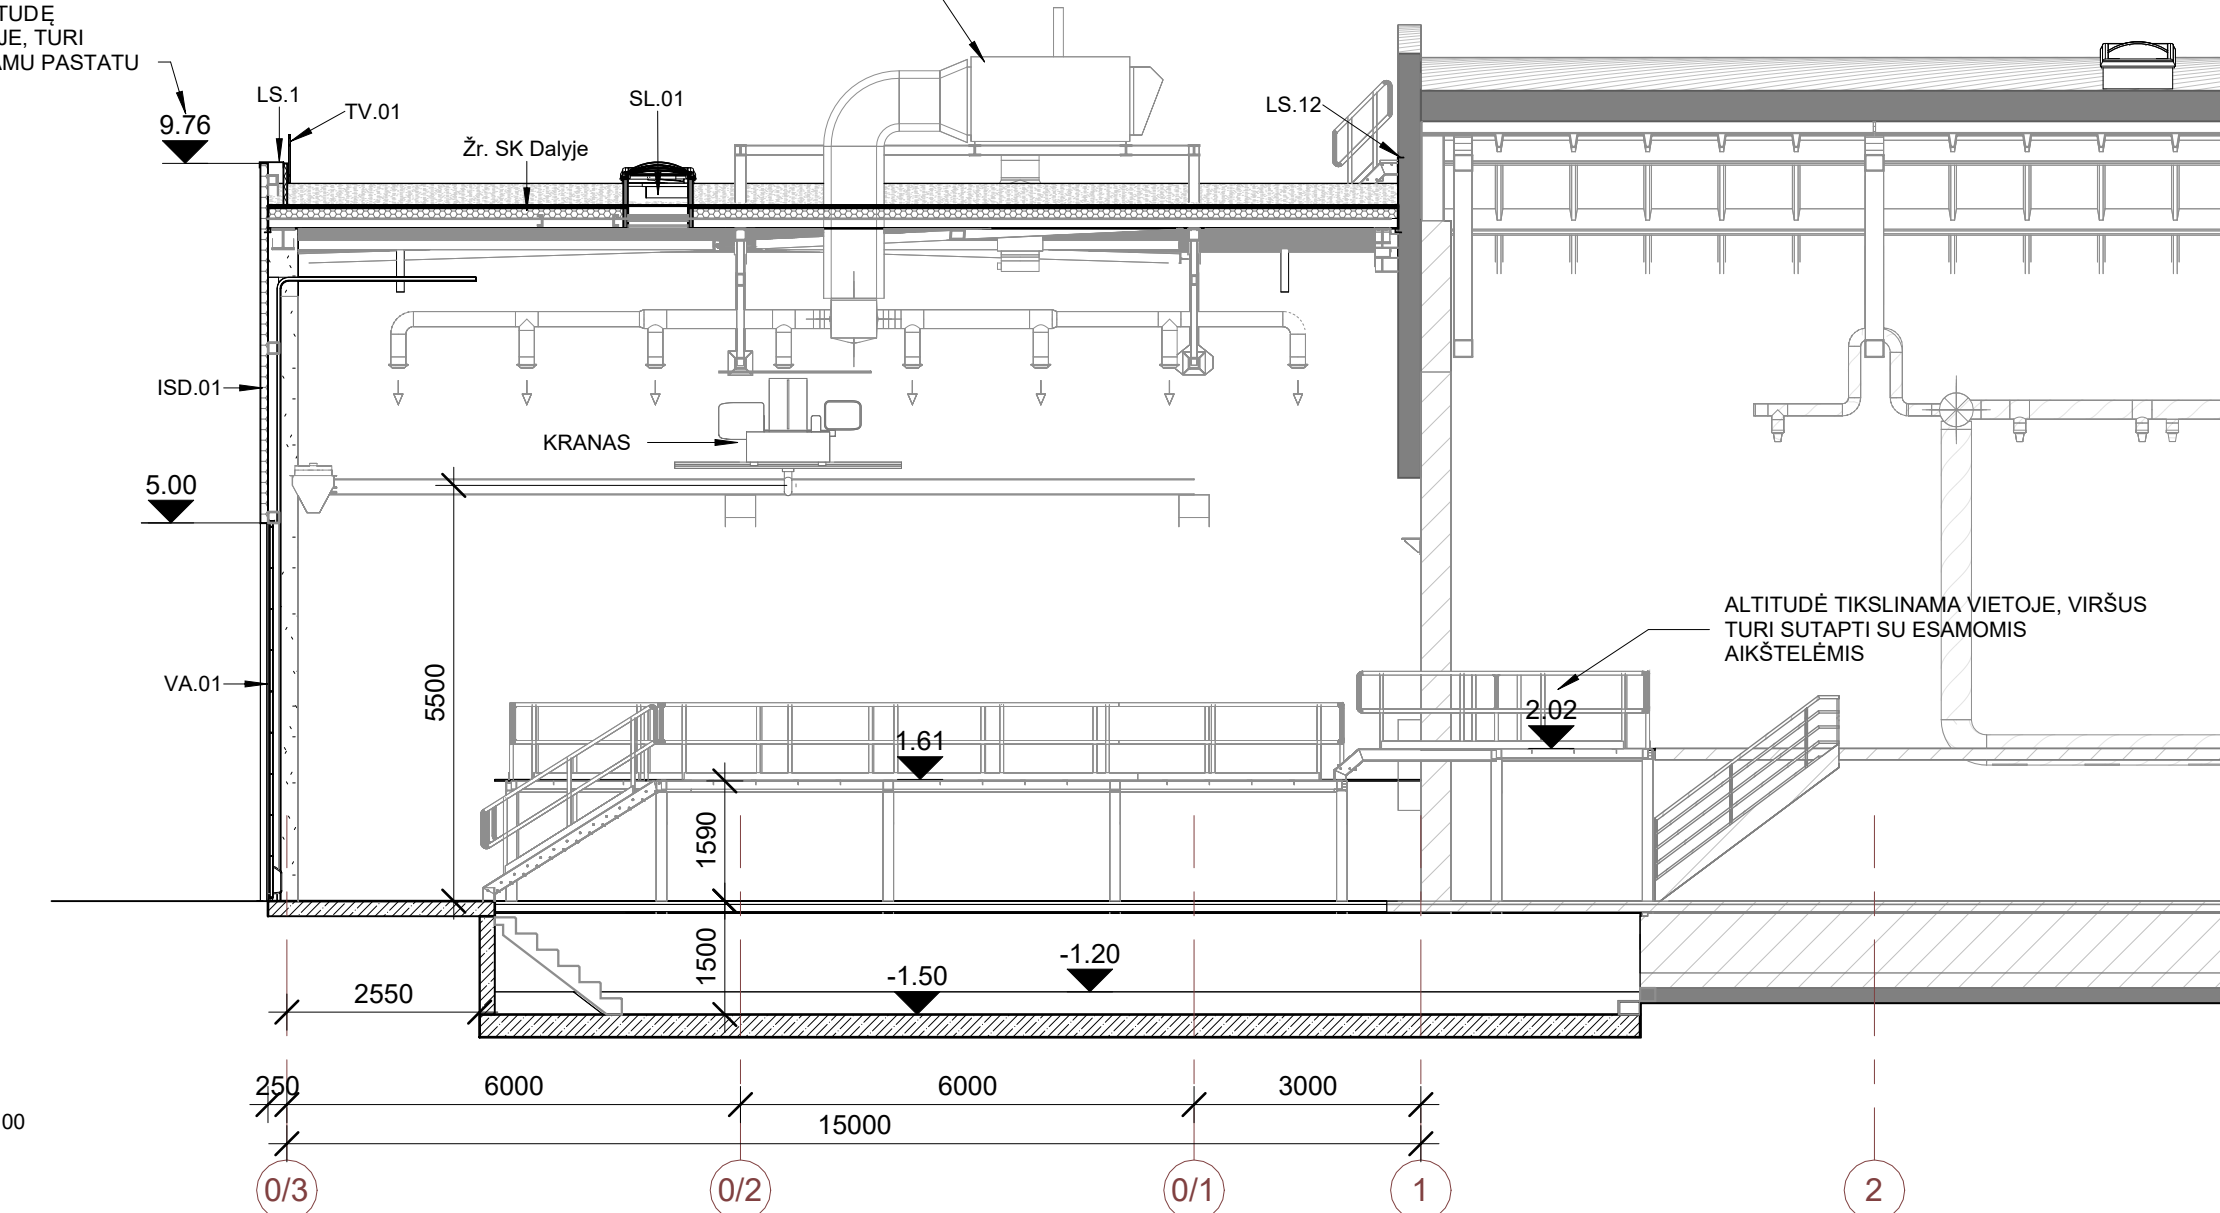

B-B
1:100

SUTARTINIAI ŽYMĖJIMAI	
ŽYM.	PAVADINIMAS
	- NAUJAI STATOMA STATINIO DALIS
	- ESAMOS KONSTRUKCIJOS
	- ESAMA STATINIO DALIS

0	2025-05	DOKUMENTACIJA VISUOMENĖS INFORMAVIMUI IR STATYBOS LEIDIMUI	
LAIDA	ĮSILEIDIMO DATA	LAIDOS STATUSAS. KEITIMO PRIEŽASTIS (JEI TAIKOMA)	
KVAL. PATV. DOK. NR.	PROJEKTUOTOJAS	TECHNOLOGIJOS AUTORIUS	STATINIO PROJEKTO PAVADINIMAS GAMYBOS, PRAMONĖS PASKIRTIES PASTATO (PRAMONĖS IR SANDELIAVIMO), GAMYBOS, PRAMONĖS PASKIRTIES PASTATO UNIK. NR. 4199-0017-1018 (PRAMONĖS IR SANDELIAVIMO), GELEŽINKELIŲ (SUSIEKIMO KOMUNIKACIJŲ STATINIŲ), GELEŽINKELIŲ UNIK. NR. 4400-0383-2384 IR UNIK. NR. 4400-3105-5717 (SUSIEKIMO KOMUNIKACIJŲ STATINIŲ) KIRTIMŲ G. 46, VILNIOJE STATYBOS IR REKONSTRAVIMO PROJEKTAS
	40561	PV	J. DANIEL
17489	PV PAD.	L. BALIUCKAS	
A1331	PDC	G. KUČIKIENĖ	
	ARCHIT.	A. PAUŽA	
	ARCHIT.	A. LAUŽINSKAITĖ	
It	STATYTOJAS IR (ARBA) UŽSAKOVAS	AB „LTG Cargo“ AB „LTG Infra“	02- REKONSTRUOJAMAS GAMYBOS, PRAMONĖS PASTATAS
	DOKUMENTO PAVADINIMAS		LAIDA
			0
	DOKUMENTO ŽYMUO		LAPAS LAPŲ
	22031S1LB-02-PP-SA_B-3001		1 1