


**SUTARTINIAI ŽENKLAI**  
**LEGEND**


**MEDŽIAGOS | MATERIALS**

- Aluminis, dengtas šviesia spalva  
Aluminium, lacquered in light colour
- Stiklas  
Glass
- Surenkamos betoninės plokštės  
Precast concrete panels

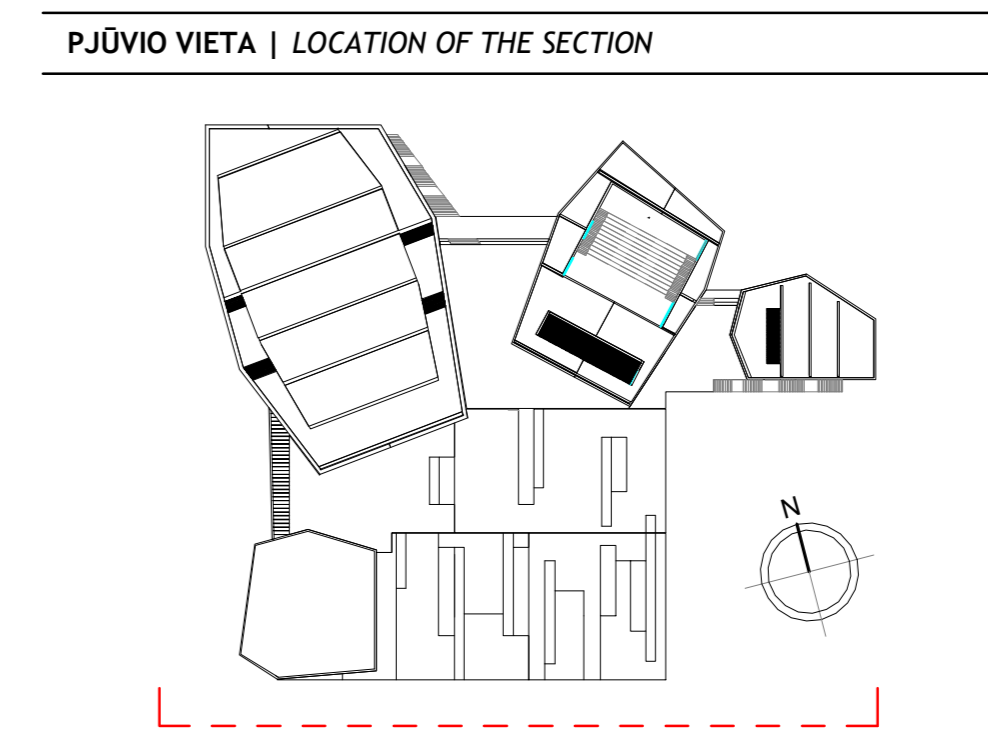

0 2021/04/29		Projektas patvirtintas   Concept design	
Sėkmingas   Successful		Kėlimo projekto patvirtinimas   Name of the change issuer	
arquivo architects		Kultūros paskirties pastato - Nacionalinės koncertų salės "Tautos namai" V. Mykaloičio-Putino g. 5, Vilniuje rekonstravimo/statybos projektas Reconstruction project of the cultural building - National Concert Hall "Home of Nation", V. Mykaloičio-Putino str. 5, Vilnius	
atstovai ir autoritetai   representatives		01 KULTŪROS PASKIRTIES PASTATAS Building of cultural purpose	
AZ122		Pietinio Fasado South Facade M 1:200	
Arch. SPV Antanas Dagėlis		Sėkmingas   Successful	
Arch. Daniel Fraile		0	
Arch. Juan José Soria			
Arch. Jerónimo Espada			
Arch. Luis Parga			
Arch. Milda Didonytė			
LT		Vilniaus miesto savivaldybė Vilnius city municipality	
P-275-PP-A-BR-FA-0003		1 1	


Projektas patvirtintas | Concept design

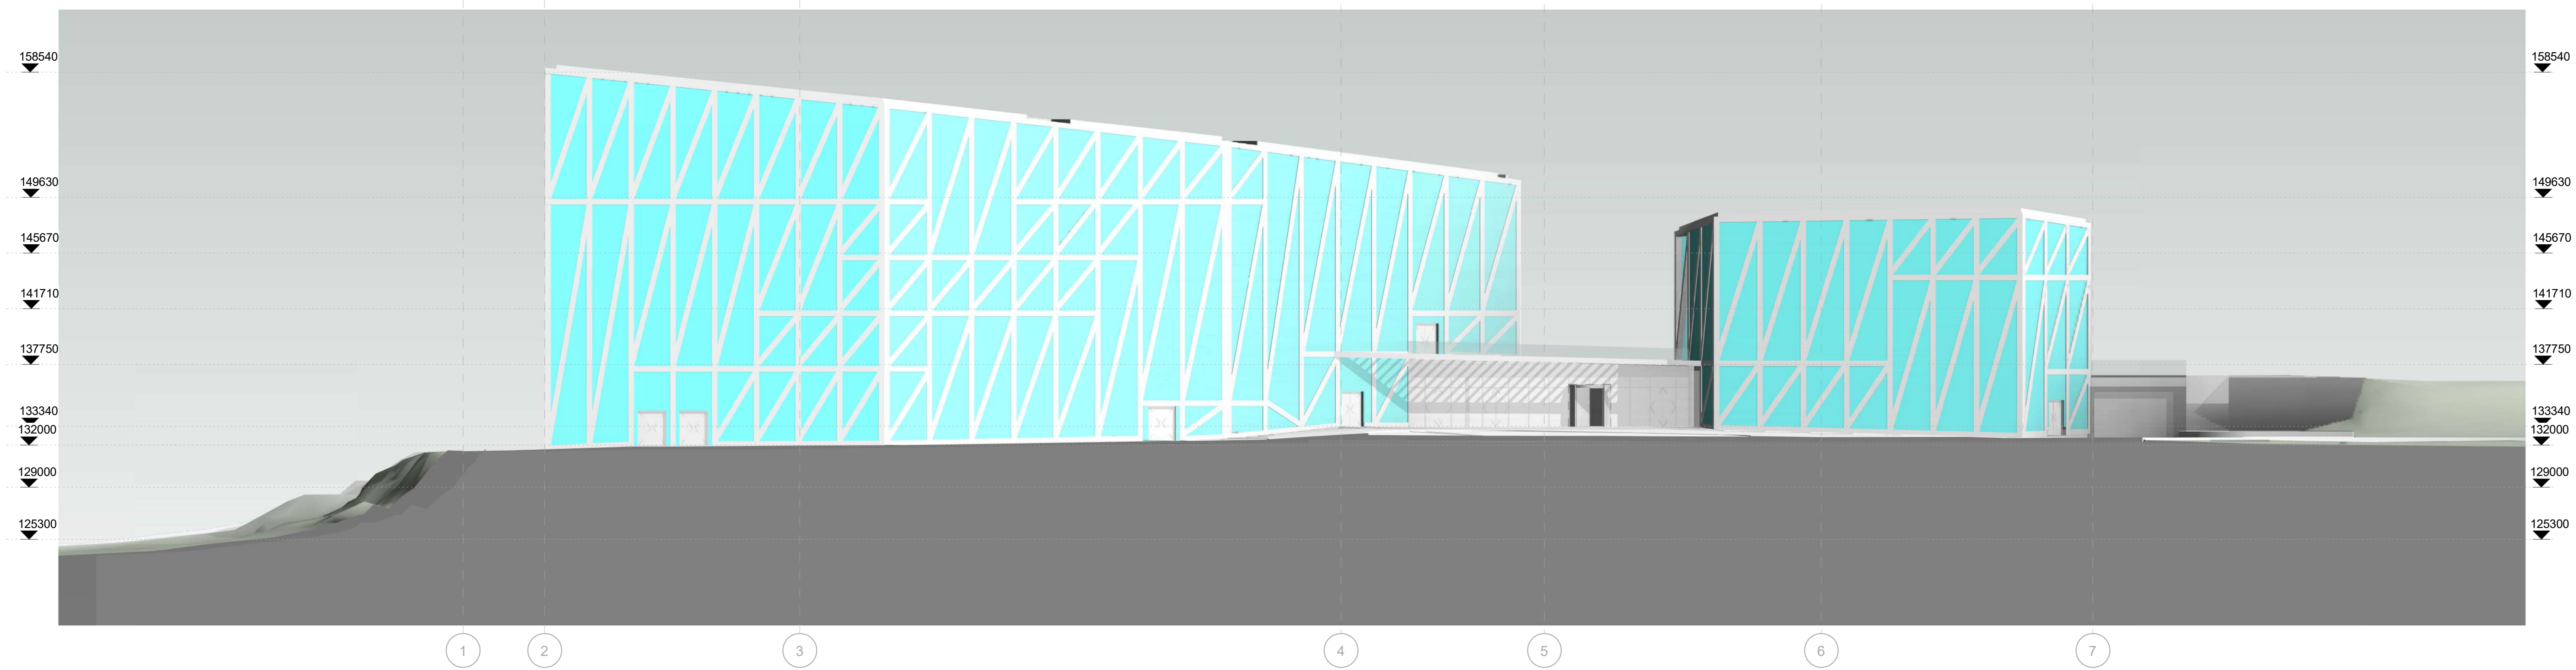

**SUTARTINIAI ŽENKLAI**  
**LEGEND**

**MEDŽIAGOS | MATERIALS**


- Aluminis, dengtas šviesia spalva  
Aluminium, lacquered in light colour
- Stiklas  
Glass
- Surenkamos betoninės plokštės  
Precast concrete panels

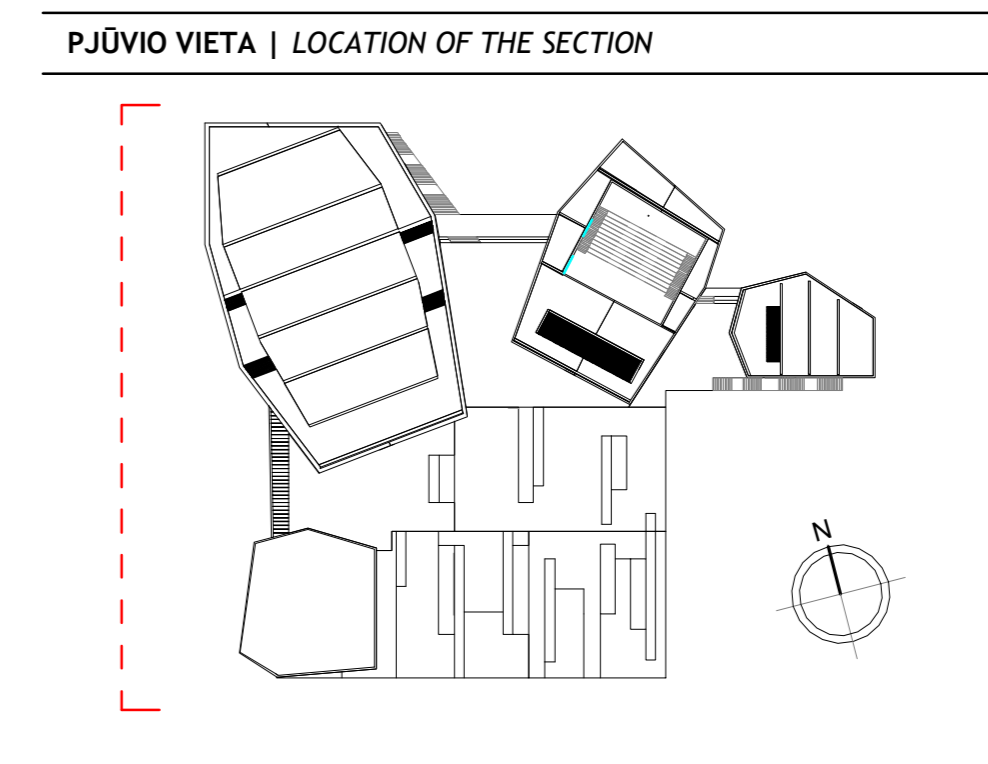


0		2021/04/29		Projektas patvirtintas   Concept design	
Sėkmingas		Atlikta		Kontroliuoti patvirtinti   Name of the stage finished	
arquivo architects		Kultūros paskirties pastato - Nacionalinės koncertų salės "Tautos namai" V. Mykaločia-Putino g. 5, Vilniuje rekonstravimo/statybos projektas		Kultūros paskirties pastato - Nacionalinės koncertų salės "Tautos namai" V. Mykaločia-Putino g. 5, Vilniuje rekonstravimo/statybos projektas	
Arch. Daniel Fraile		Arch. Juan José Soria		Reconstruction project of the cultural building - National Concert Hall "Home of Nation", V. Mykaločia-Putino str. 5, Vilnius	
Arch. Jerónimo Espada		Arch. Luis Parga		Reconstruction project of the cultural building - National Concert Hall "Home of Nation", V. Mykaločia-Putino str. 5, Vilnius	
Arch. Milda Dūdonytė		Arch. Milda Dūdonytė		Reconstruction project of the cultural building - National Concert Hall "Home of Nation", V. Mykaločia-Putino str. 5, Vilnius	
LT		Vilniaus miesto savivaldybė Vilnius city municipality		P-275-PP-A-BR-FA-0004	

Projektas patvirtintas | Concept design




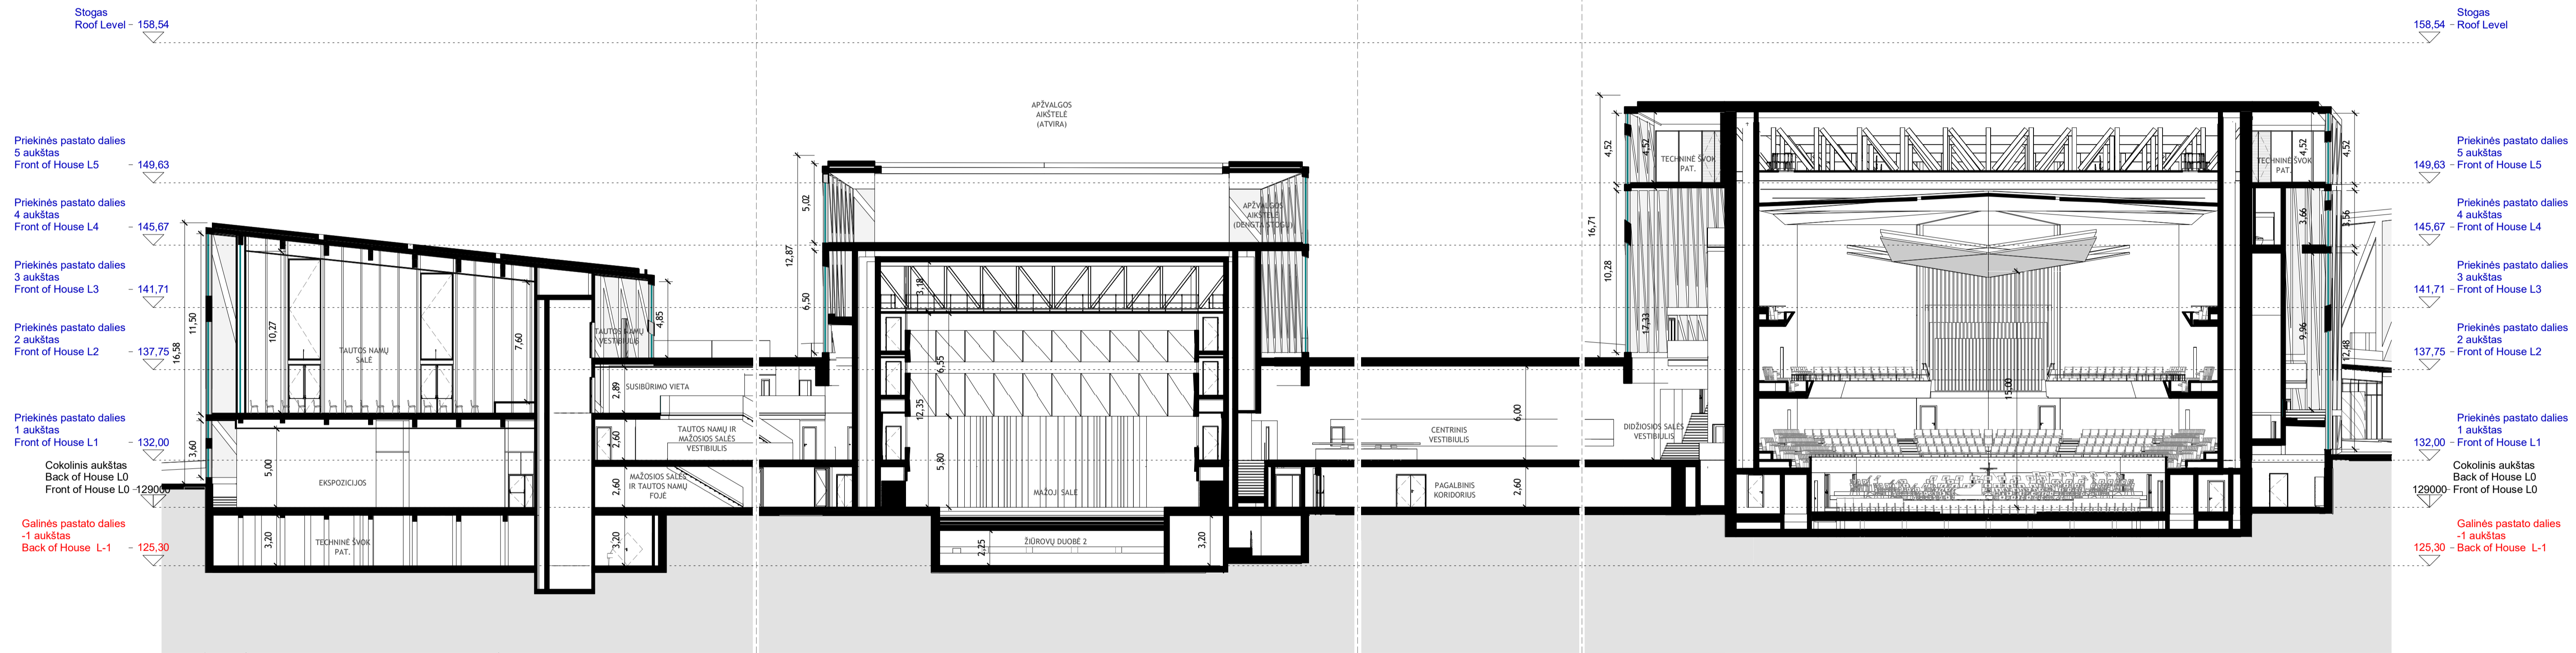


PJŪVIO VIETA | LOCATION OF THE SECTION

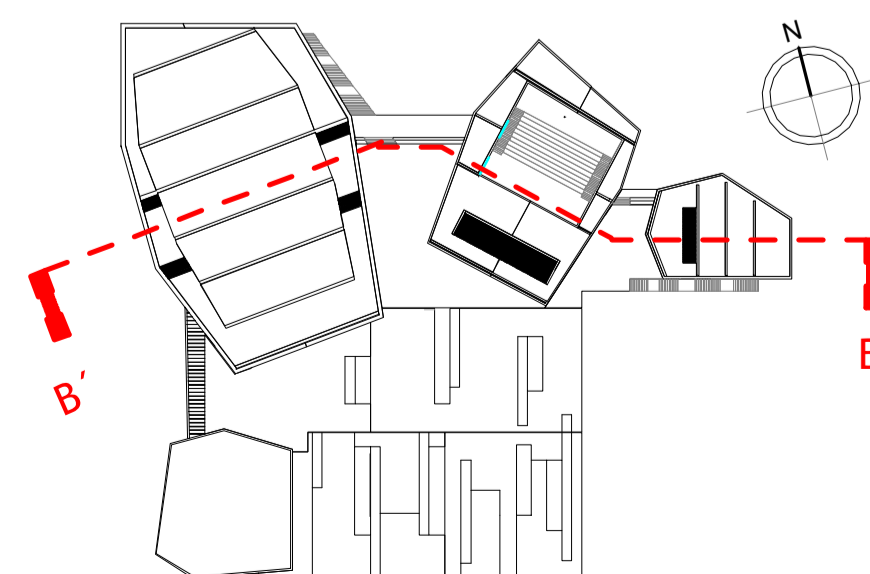

0	2021/06/29	Projektiniai pasiūlymai   Concept design
laida / issue	data / date	Kėlimų pavadinimas (priedatas)   Name of the change (reason)
		statinio projekto pavadinimas / building project name
<p><b>arquivo</b>architects</p> <p>Kultūros paskirties pastato - Nacionalinės koncertų salės "Tautos namai" V. Mykaloičio-Putino g. 5, Vilniuje rekonstravimo/statybos projektas</p> <p>Reconstruction project of the cultural building - National Concert Hall "Home of Nation", V. Mykaloičio-Putino str. 5, Vilnius</p>		
statinio nr. / pavadinimas / building n° and name		
01 KULTŪROS PASKIRTIES PASTATAS		
Building of cultural purpose		
A2122 SPV Antanas Dageelis		brėžinys / drawing
Arch. Daniel Fraile		
Arch. Juan José Soria		
Arch. Jerónimo Espada		
Arch. Luis Parga		
Arch. Milda Dūdonytė		Pjūvis B-B' Section B-B' M 1:200
užsakovas / client: Vilniaus miesto savivaldybė / Vilnius city municipality		
dokumento žymuo / document marking		lapas / page
P-275-PP-A-BR-PJ-0002		1
Arquitecto		lapis / page
All rights reserved, including but not limited to The Copyright, design and Patents Act, 1988		1

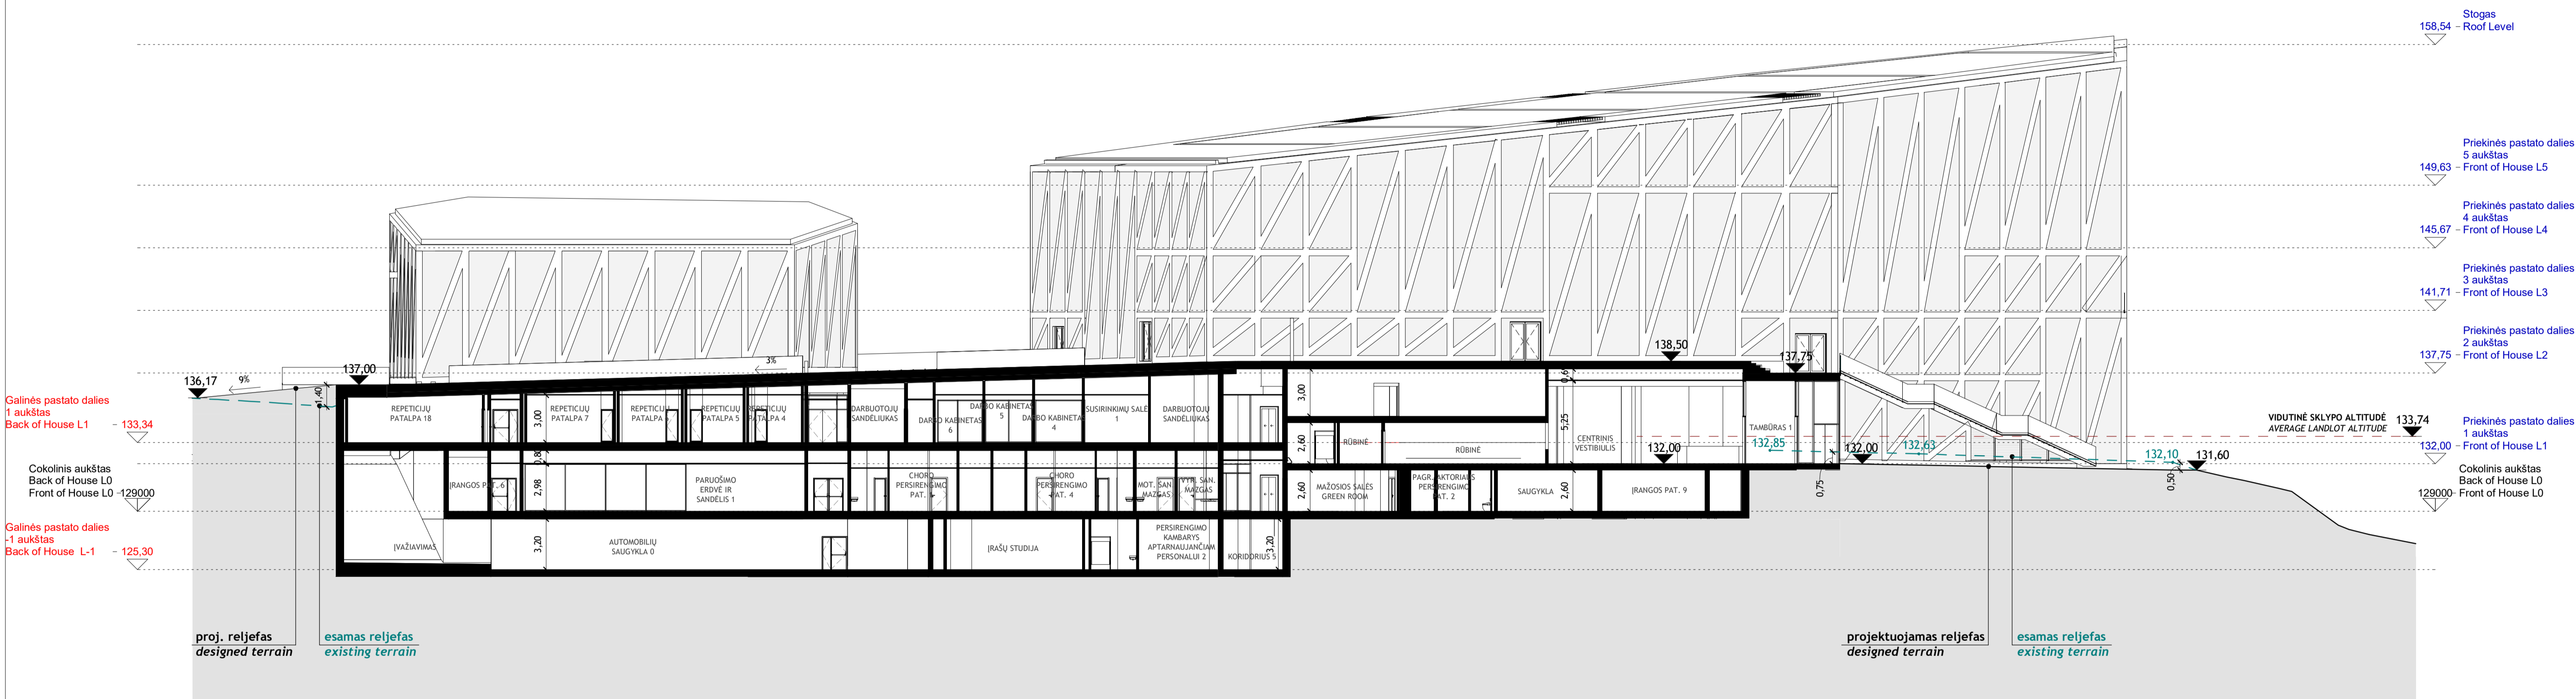


PJŪVIO VIETA | LOCATION OF THE SECTION

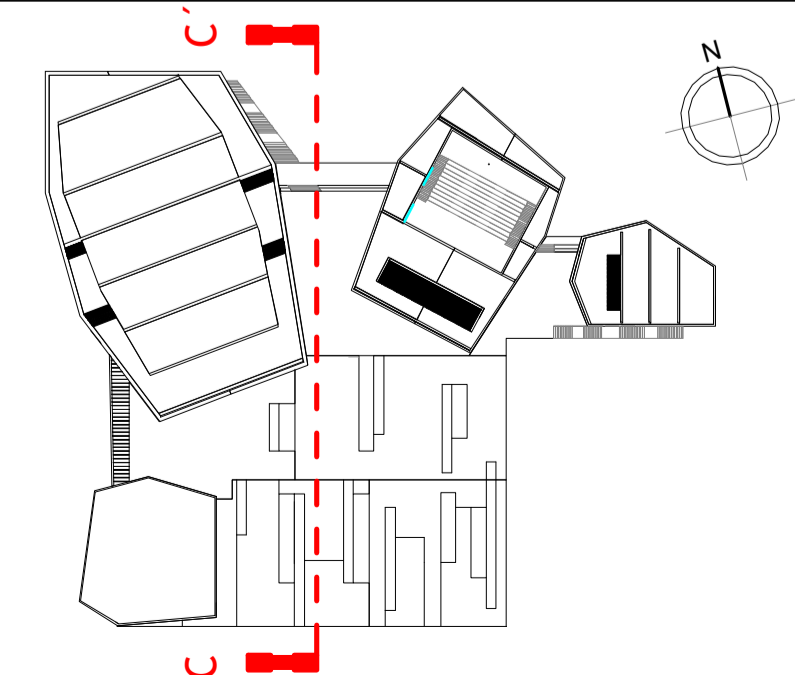


0	2021/06/29	Projektiniai pasiūlymai   Concept design	
aida / issue	data / date	Kėlimų pavadinimas (gridatas)   Name of the change (reason)	
		statinio projekto pavadinimas / building project name	
<b>arquivo</b> architects Kultūros paskirties pastato - Nacionalinės koncertų salės "Tautos namai" V. Mykaloičio-Putino g. 5, Vilniuje rekonstravimo/statybos projektas Reconstruction project of the cultural building - National Concert Hall "Home of Nation", V. Mykaloičio-Putino str. 5, Vilnius			
statinio nr. ir pavadinimas / building n° and name			
01 KULTŪROS PASKIRTIES PASTATAS Building of cultural purpose			
A2122	SPV Antanas Dagėlis	brėžinys / drawing	
	Arch. Daniel Fraile		
	Arch. Juan José Soria		
	Arch. Jerónimo Espada		
	Arch. Luis Parga		
	Arch. Milda Dūdonytė	Pjūvis C-C' Section C-C' M 1:200	
LT	užsakovas / client Vilniaus miesto savivaldybė Vilnius city municipality		
dokumento žymuo / document marking		lapis / page	lapų / pages
P-275-PP-A-BR-PJ-0003		1	1

Arquitectos: All rights reserved, including but not limited to The Copyright, design and Patents Act, 1988

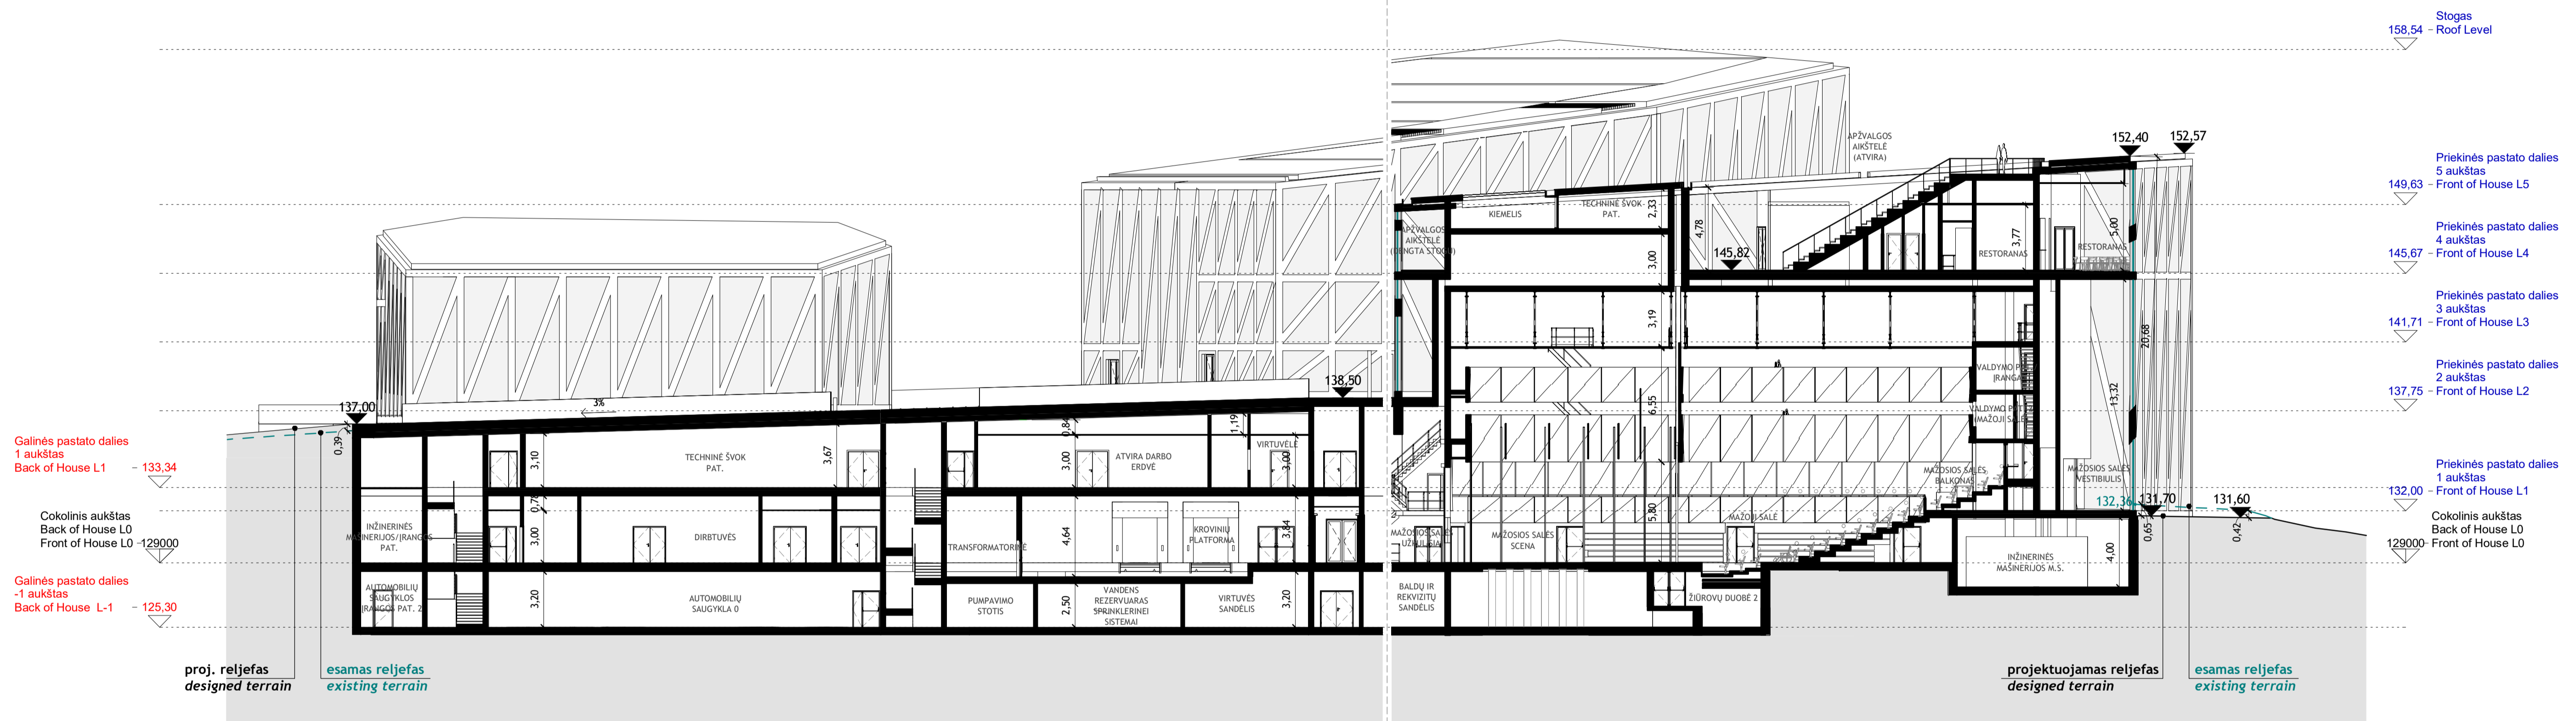

PJŪVIO VIETA | LOCATION OF THE SECTION

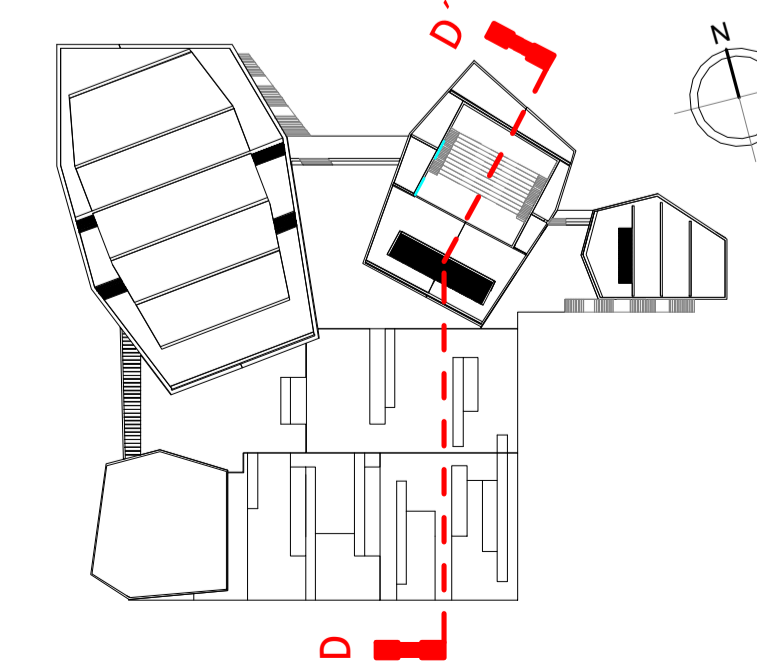


0	2021/06/29	Projektiniai pasiūlymai   Concept design
laida / issue	data / date	Kėitimų pavadinimas (pridėtas)   Name of the change (reason)
		statinio projekto pavadinimas / building project name
<p>arquivo architects</p> <p>Kultūros paskirties pastato - Nacionalinės koncertų salės "Tautos namai" V. Mykaloičio-Putino g. 5, Vilniuje rekonstravimo/statybos projektas</p> <p>Reconstruction project of the cultural building - National Concert Hall "Home of Nation", V. Mykaloičio-Putino str. 5, Vilnius</p>		
statinio nr. ir pavadinimas / building n° and name		
01 KULTŪROS PASKIRTIES PASTATAS		
Building of cultural purpose		
brėžinys / drawing		laida / issue
Pjūvis D-D'		0
Section D-D'		
M 1:200		
dokumento žyma / document marking		lapis / page
P-275-PP-A-BR-PJ-0004		1
lapis / page		1


arquivo architects



atstato nr. / certificate n°	A2122	SPV Antanas Dagėlis
Arch.	Daniel Fraile	
Arch.	Juan José Soria	
Arch.	Jerónimo Espada	
Arch.	Luis Parga	
Arch.	Milda Dūdonytė	
užsakovas / client	Vilniaus miesto savivaldybė	
	Vilnius city municipality	


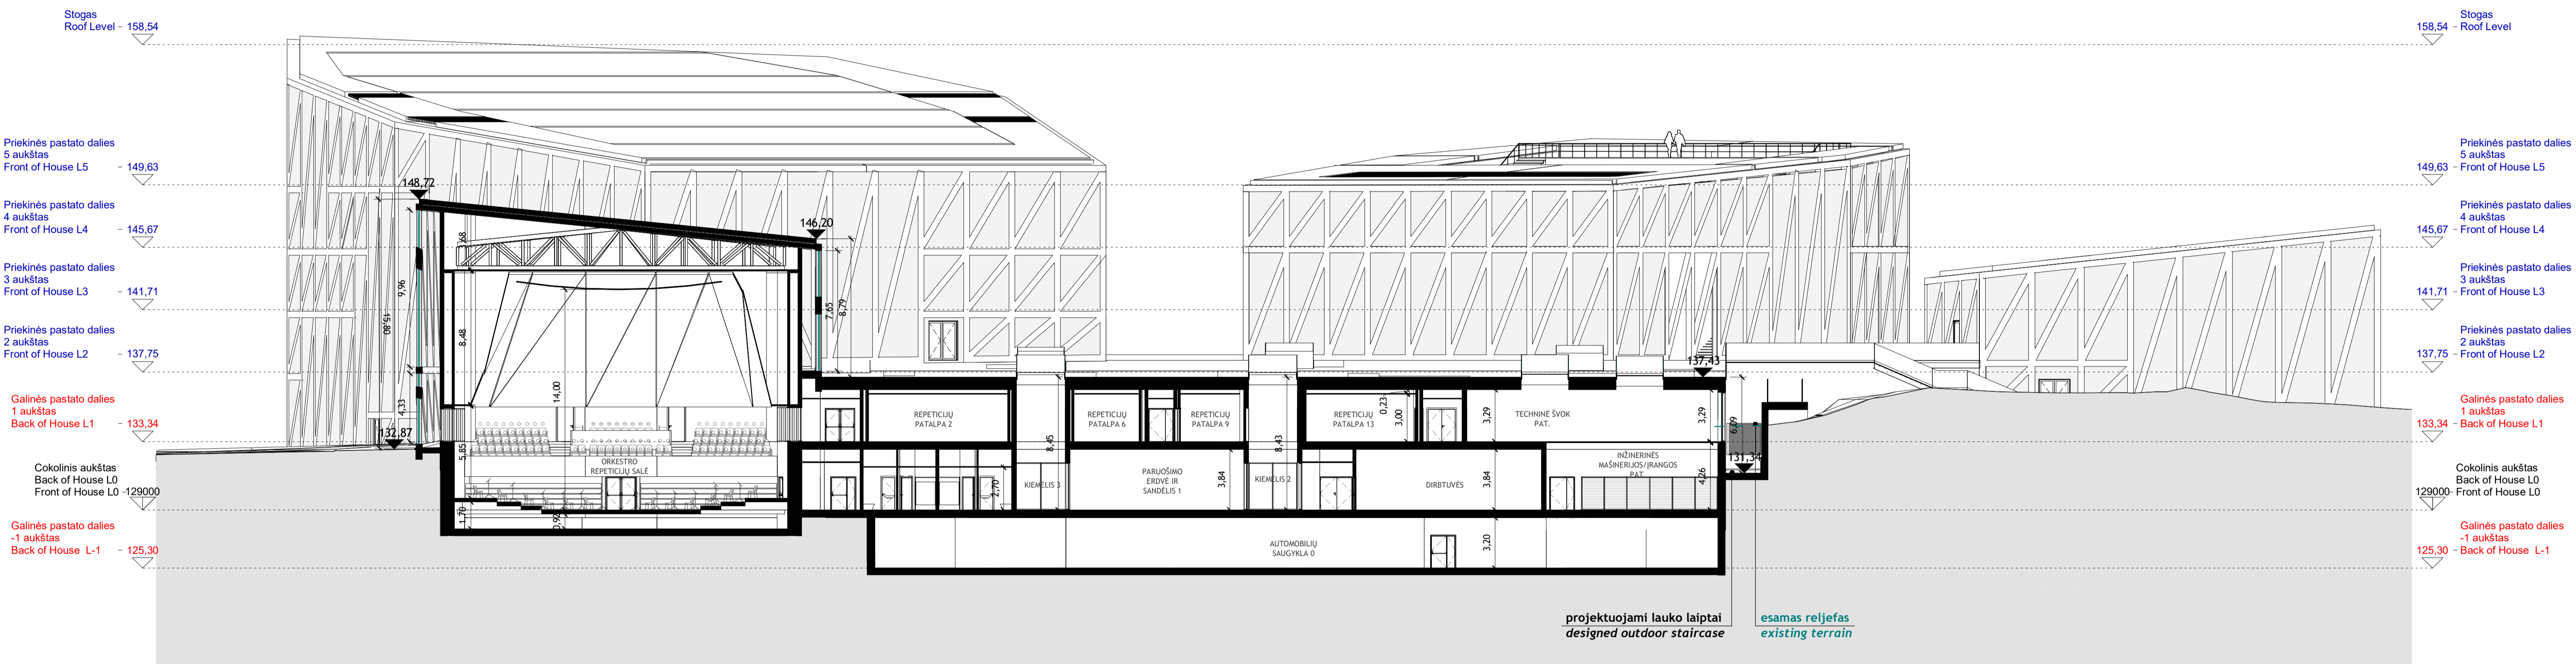


PJŪVIO VIETA | LOCATION OF THE SECTION

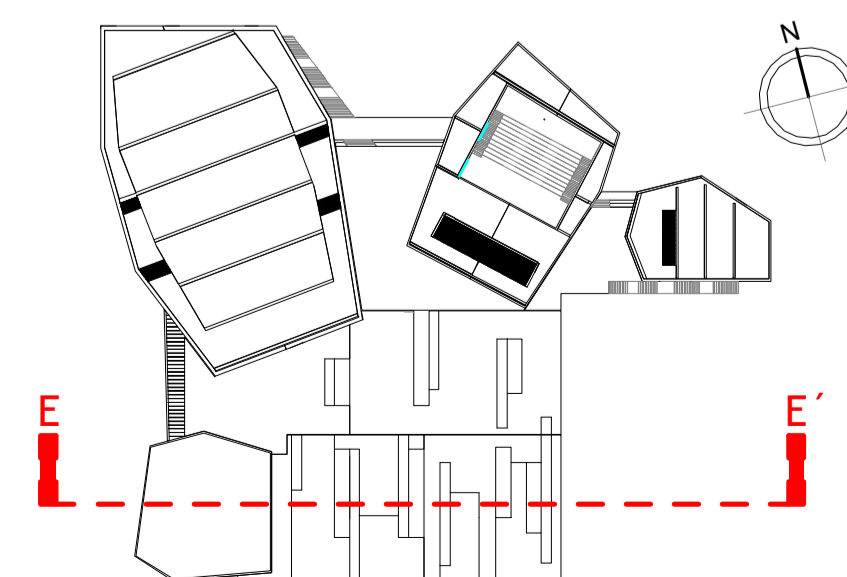

0	2021/06/29	Projektiniai pasiūlymai   Concept design	
aida / issue	data / date	Kėlimų pavadinimas (grindimas)   Name of the change (reason)	
		statinio projekto pavadinimas / building project name	
<b>arquivo</b> architects Kultūros paskirties pastato - Nacionalinis koncertų salės "Tautos namai" V. Mykaloičio-Putino g. 5, Vilniuje rekonstravimo/statybos projektas Reconstruction project of the cultural building - National Concert Hall "Home of Nation", V. Mykaloičio-Putino str. 5, Vilnius			
atestato nr. / certificate n° 			
statinio nr. ir pavadinimas / building n° and name 01 KULTŪROS PASKIRTIES PASTATAS Building of cultural purpose			
A2122	SPV Antanas Dagėlis	brėžinys / drawing Pjūvis E-E' Section E-E' M 1:200	laida / issue 0
	Arch. Daniel Fraile		
	Arch. Juan José Soria		
	Arch. Jerónimo Espada		
	Arch. Luis Parga		
	Arch. Milda Dūdonytė	dokumento žymuo / document marking P-275-PP-A-BR-PJ-0005	lapas / page 1
LT	užsakovas / client Vilniaus miesto savivaldybė Vilnius city municipality		


Arquívio. All rights reserved, including but not limited to The Copyright, design and Patents Act, 1988

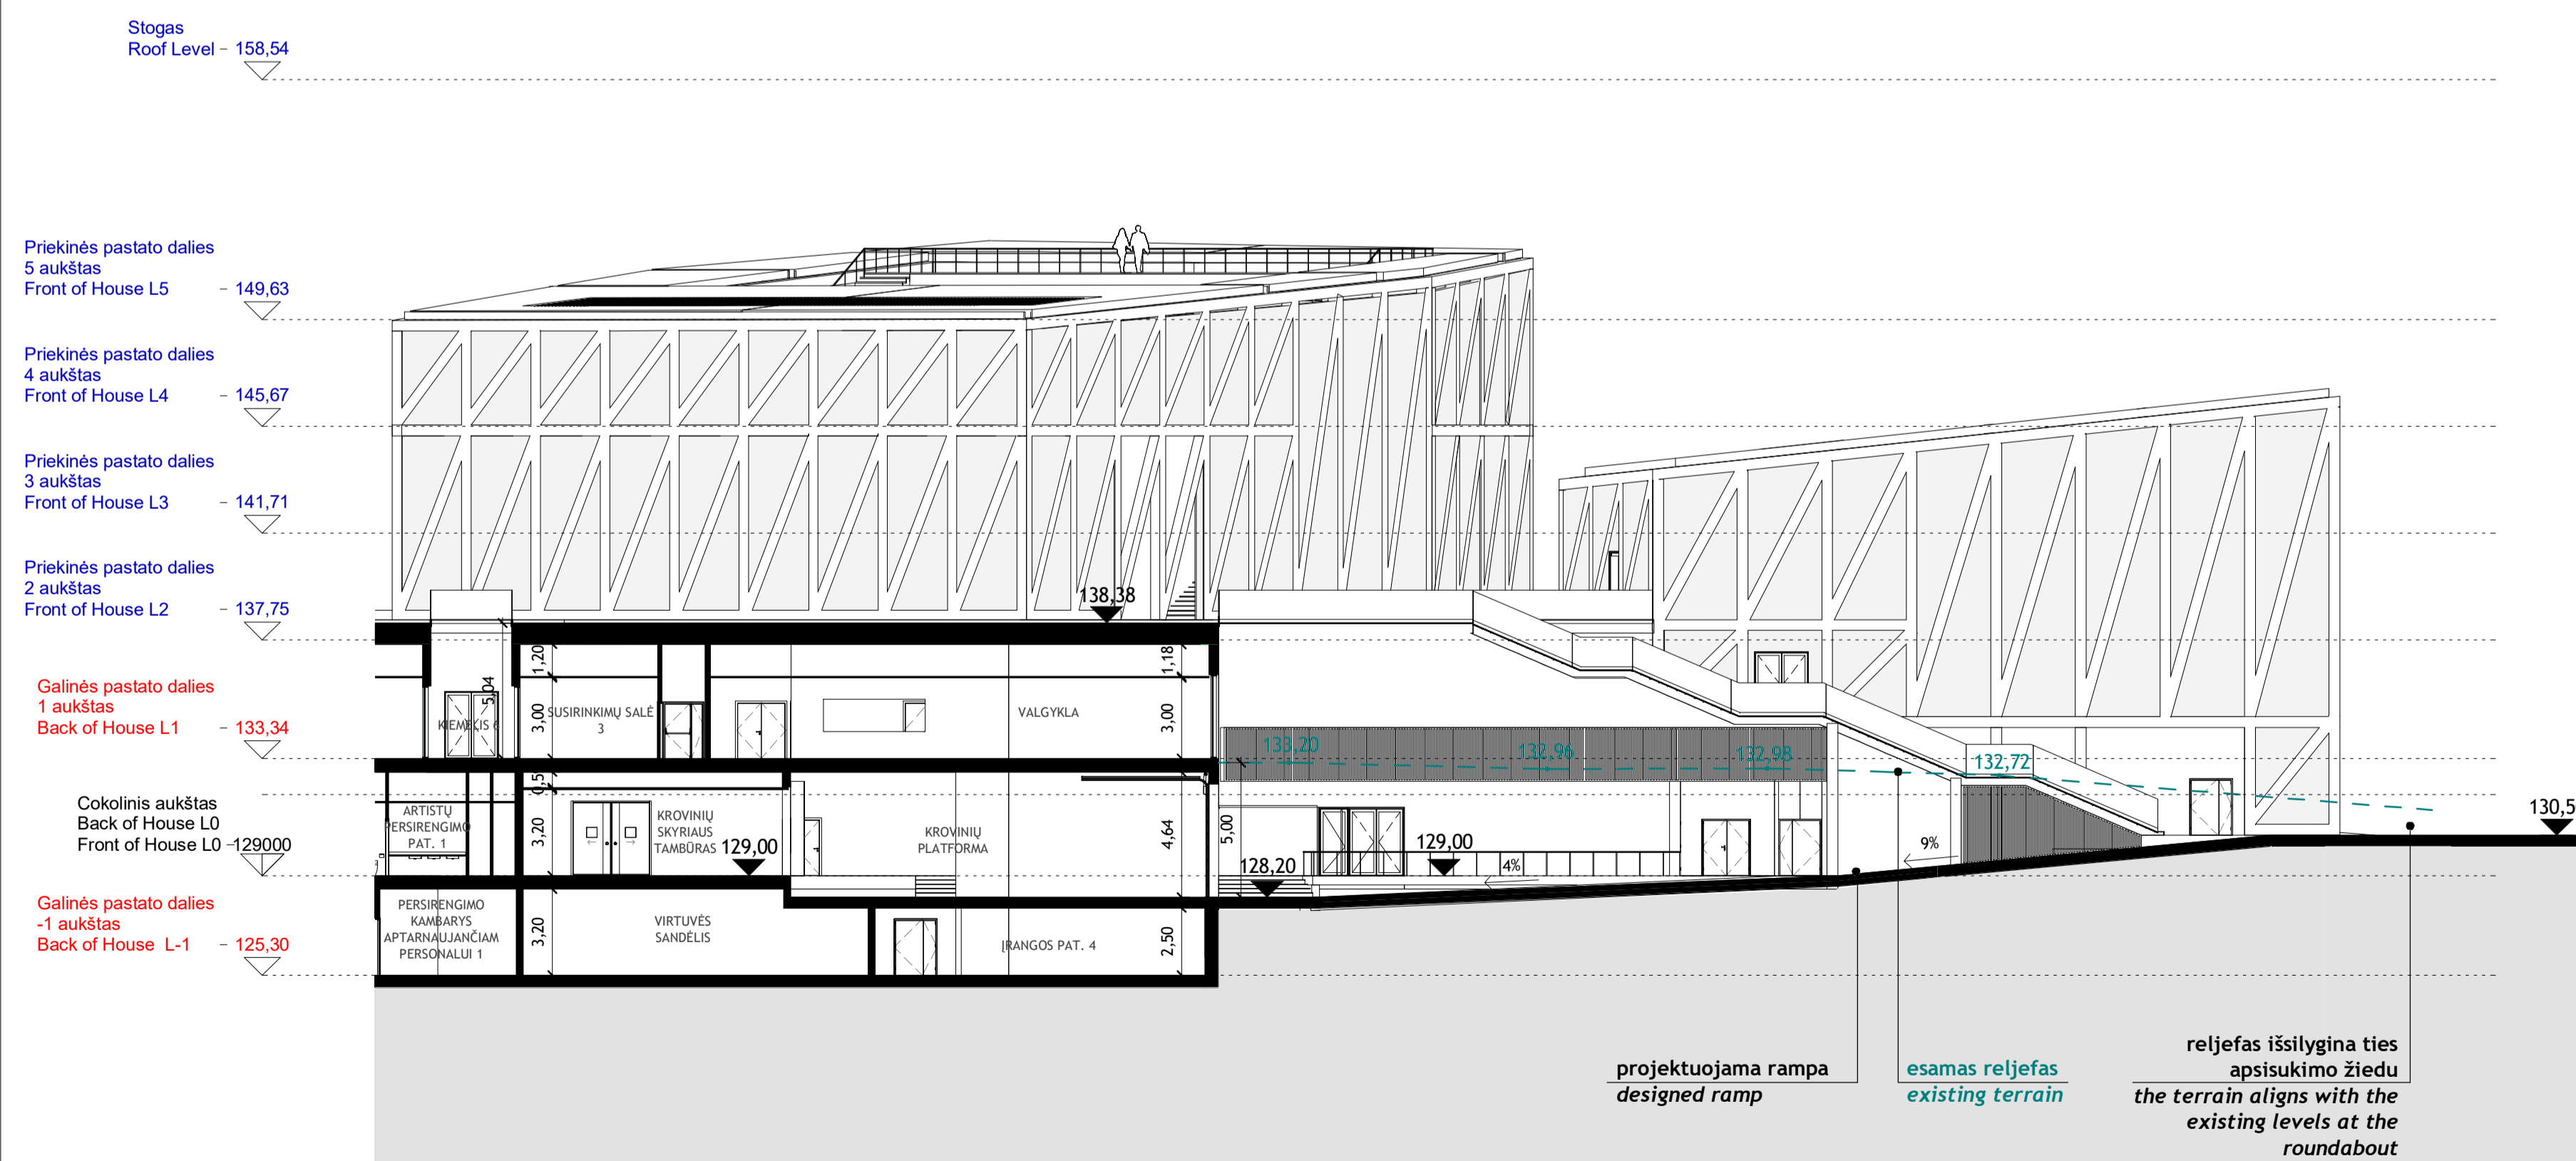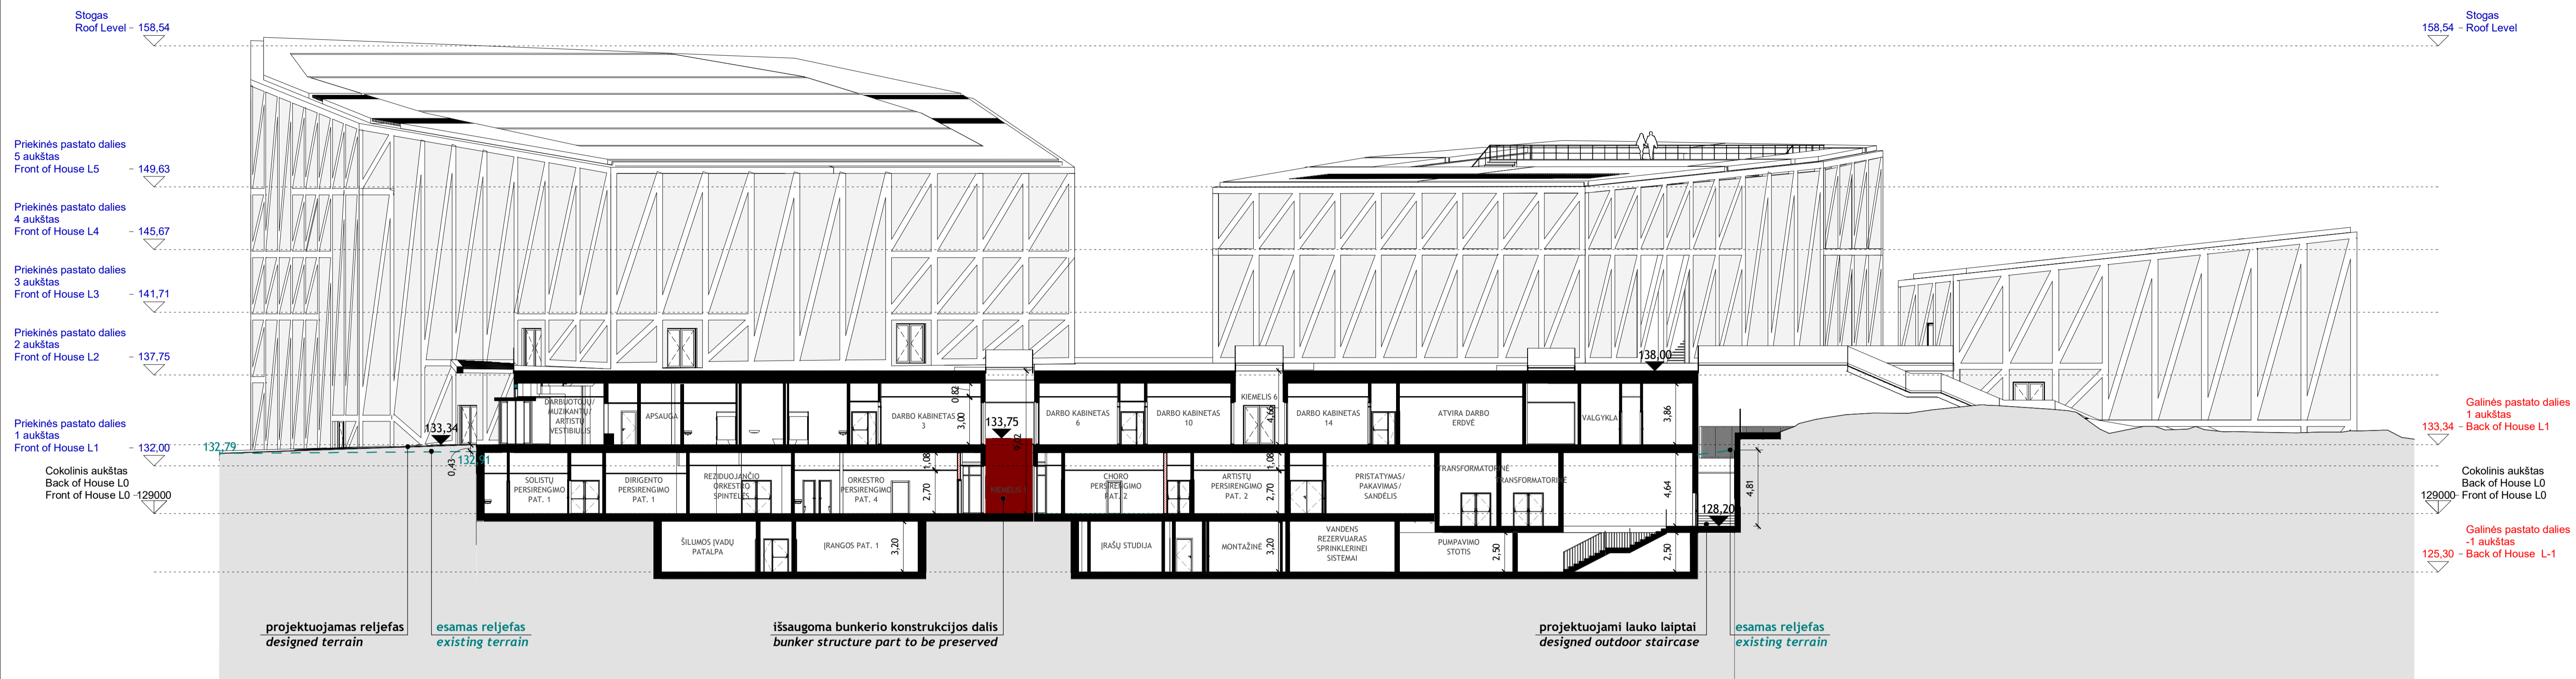

**SUTARTINIAI ŽENKLAI | LEGEND**

- - - Vietos, kuriose griaunamų bunkerio ativarų perimetras nėra žymimas ant naujo statinio grindų  
Places, where the perimeter of removed bunker partitions is not marked on the floor of a new building
- Griaunamų bunkerio ativarų perimetro grafinis žymėjimas ant naujo statinio grindų  
Graphical marking of the perimeter of removed bunker partitions on the floor of a new building
- Atkuriamos bunkerio ativaros naujo statinio konstrukcijoje  
Parts of bunker walls, rebuilt in their former places
- Atidengiamos bunkerio sienos  
Exposed bunker walls

**PJŪVIO VIETA | LOCATION OF THE SECTION**

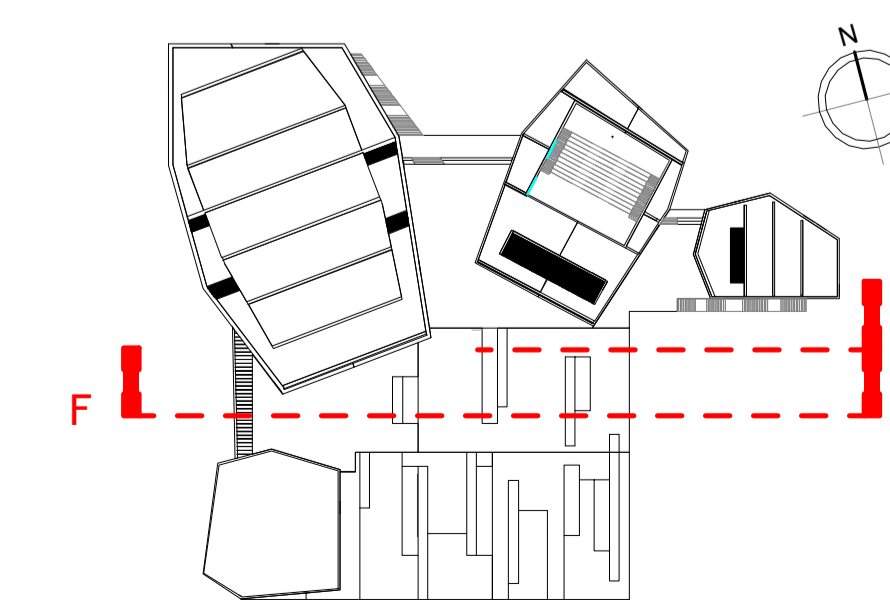


0	2021/06/29	Projektiniai pasiūlymai   Concept design
aida / issue	data / date	Kėlimų pavadinimas (priedatas)   Name of the change (revision)
		statinio projekto pavadinimas / building project name
Kultūros paskirties pastato - Nacionalinės koncertų salės "Tautos namai" V. Mykaloičio-Putino g. 5, Vilniuje rekonstravimo/statybos projektas Reconstruction project of the cultural building - National Concert Hall "Home of Nation", V. Mykaloičio-Putino str. 5, Vilnius		
statinio nr. ir pavadinimas / building n° and name		01 KULTŪROS PASKIRTIES PASTATAS
		Building of cultural purpose
A2122	SPV Antanas Dagėlis	brėžinys / drawing
	Arch. Daniel Fraile	
	Arch. Juan José Soria	
	Arch. Jerónimo Espada	
	Arch. Luis Parga	
	Arch. Milda Dūdonytė	dokumento žymuo / document marking
LT	užsakovas / client: Vilniaus miesto savivaldybė / Vilnius city municipality	
		P-275-PP-A-BR-PJ-0006
		lapis / page: 1
		lapų / pages: 1

**arquivo**architects






0	2021/06/29	Projektiniai pasiūlymai   Concept design	
keičimo tūrinis data	keičimo data	Keičimų pavadinimas (griduotas)   Name of the change (reason)	
		statinio projekto pavadinimas   building project name	
arquivo architects		Kultūros paskirties pastato - Nacionalinės koncertų salės "Tautos namai" V. Mykaloičio-Putino g. 5, Vilniuje rekonstravimo/statybos projektas Reconstruction project of the cultural building - National Concert Hall "Home of Nation", V. Mykaloičio-Putino str. 5, Vilnius	
atstato nr. certificate n°			
statinio nr. ir pavadinimas   building n° and name		01 KULTŪROS PASKIRTIES PASTATAS Building of cultural purpose	
A212Z	SPV Arch. Daniel Fraile	brėžinys   drawing	laida sheet 0
	Arch. Juan José Soria	Eksterjero vizualizacija Exterior visualization	
	Arch. Jerónimo Espada		
	Arch. Luis Parga		
	Arch. Milda Dūdonytė		
LT	užsakovas   client Vilniaus miesto savivaldybė Vilnius city municipality	dokumento žymuo   document marking P-275-PP-A-V-E-0001	lapas page 1 lapa page 1





0	2021/06/29	Projektiniai pasiūlymai   Concept design
aida / issue	data / date	Kėtimų pavadinimas (pridėtas)   Name of the change (reason)
		statinio projekto pavadinimas / building project name
		Kultūros paskirties pastato - Nacionalinės koncertų salės "Tautos namai" V. Mykaloičio-Putino g. 5, Vilniuje rekonstravimo/statybos projektas Reconstruction project of the cultural building - National Concert Hall "Home of Nation", V. Mykaloičio-Putino str. 5, Vilnius
		statinio nr. ir pavadinimas / building n° and name
		01 KULTŪROS PASKIRTIES PASTATAS Building of cultural purpose
		brėžinys / drawing
		Eksterjero vizualizacija Exterior visualization
		laida / issue
		0
		dokumento žymuo / document marking
		P-275-PP-A-V-E-0002
		lapas / page
		1
		lapų / pages
		1

arquivo architects

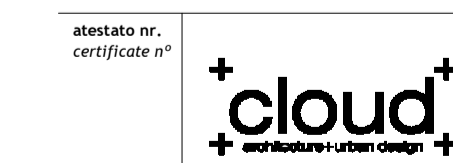

A2122 SPV Antanas Dagėlis  
Arch. Daniel Fraile  
Arch. Juan José Soria  
Arch. Jerónimo Espada  
Arch. Luis Parga  
Arch. Milda Dūdonytė  
LT užsakovas / client: Vilniaus miesto savivaldybė / Vilnius city municipality

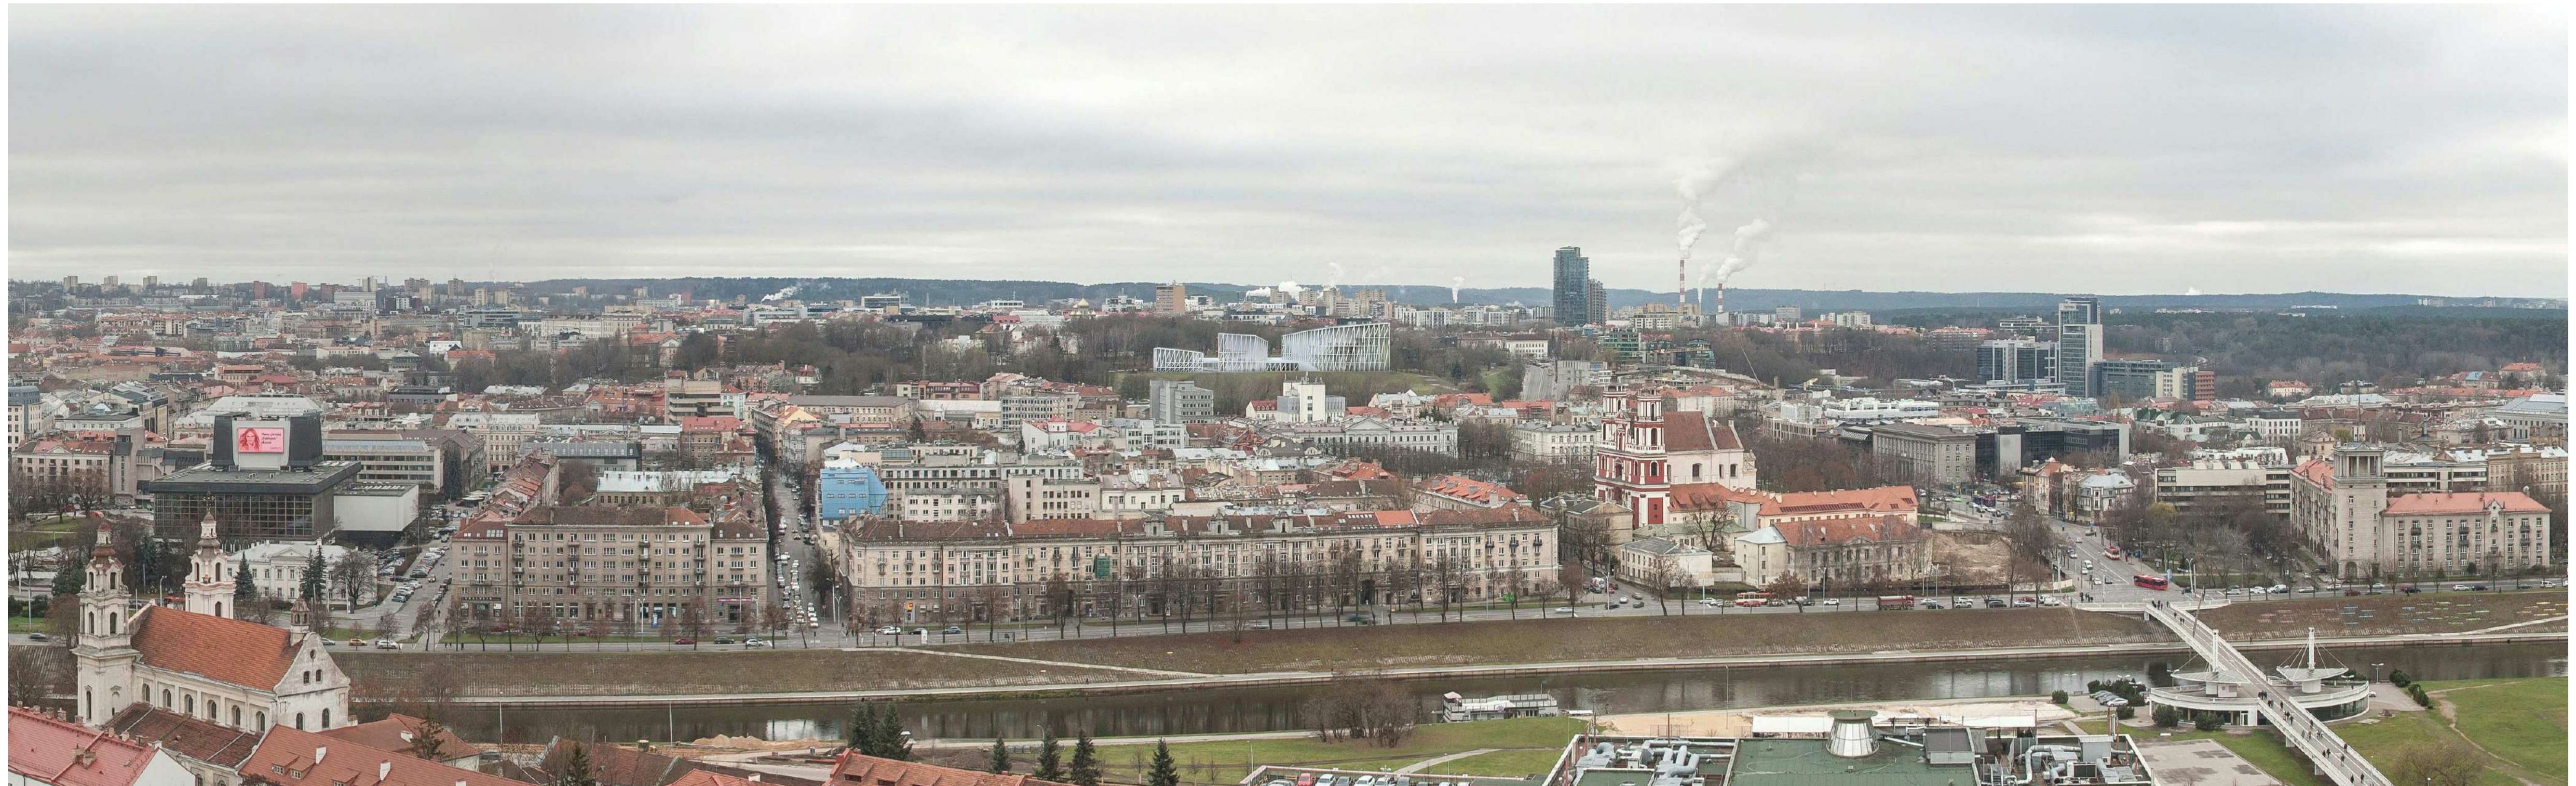


0	2021/06/29	Projektiniai pasiūlymai   Concept design
laida / issue	data / date	Kėitimų pavadinimas (griduotas)   Name of the change (reason)
		statinio projekto pavadinimas / building project name
arquivo architects		Kultūros paskirties pastato - Nacionalinės koncertų salės "Tautos namai" V. Mykaloičio-Putino g. 5, Vilniuje rekonstravimo/statybos projektas Reconstruction project of the cultural building - National Concert Hall "Home of Nation", V. Mykaloičio-Putino str. 5, Vilnius
atestato nr. / certificate n°		statinio nr. ir pavadinimas / building n° and name
A2122	SPV Antanas Dagėlis Arch. Daniel Fraile Arch. Juan José Soria Arch. Jerónimo Espada Arch. Luis Parga Arch. Milda Dūdonytė	01 KULTŪROS PASKIRTIES PASTATAS Building of cultural purpose
		brėžinys / drawing
		Eksterjero vizualizacija Exterior visualization
		laida / issue
		0
LT	užsakovas / client Vilniaus miesto savivaldybė Vilnius city municipality	dokumento žymuo / document marking
		P-275-PP-A-V-E-0003
		lapas / page
		1
		lapa / page
		1



0	2021/06/29	Projektiniai pasiūlymai   Concept design
laida / issue	data / date	Kėlimų pavadinimas (griduotas)   Name of the change (reason)
		statinio projekto pavadinimas / building project name
<b>arquivo</b> architects atestato nr. / certificate n°		Kultūros paskirties pastato - Nacionalinės koncertų salės "Tautos namai" V. Mykaloičio-Putino g. 5, Vilniuje rekonstravimo/statybos projektas Reconstruction project of the cultural building - National Concert Hall "Home of Nation", V. Mykaloičio-Putino str. 5, Vilnius
A2122 SPV Antanas Dageitis Arch. Daniel Fraile Arch. Juan José Soria Arch. Jerónimo Espada Arch. Luis Parga Arch. Milda Dūdonytė užsakovas / client Vilniaus miesto savivaldybė Vilnius city municipality		statinio nr. ir pavadinimas / building n° and name 01 KULTŪROS PASKIRTIES PASTATAS Building of cultural purpose brėžinys / drawing Eksterjero vizualizacija Exterior visualization lapas / page P-275-PP-A-V-E-0004 1 1



0	2021/06/29	Projektiniai pasiūlymai   Concept design
laida / issue	data / date	Keitimų pavadinimas (griduotas)   Name of the change (reason)
		statinio projekto pavadinimas / building project name
<b>arquivo</b> architects atestato nr. / certificate n° 		Kultūros paskirties pastato - Nacionalinės koncertų salės "Tautos namai" V. Mykaloičio-Putino g. 5, Vilniuje rekonstravimo/statybos projektas Reconstruction project of the cultural building - National Concert Hall "Home of Nation", V. Mykaloičio-Putino str. 5, Vilnius
A2122	SPV Antanas Dagėlis Arch. Daniel Fraile Arch. Juan José Soria Arch. Jerónimo Espada Arch. Luis Parga Arch. Milda Dūdonytė	statinio nr. ir pavadinimas / building n° and name 01 KULTŪROS PASKIRTIES PASTATAS <i>Building of cultural purpose</i>
LT	užsakovas / client Vilniaus miesto savivaldybė Vilnius city municipality	brėžinys / drawing <b>Eksterjero vizualizacija</b> <i>Exterior visualization</i>
		dokumento žymuo / document marking P-275-PP-A-V-E-0005
		lapas / page 1
		lapų / pages 1




0	2021/06/29	Projektiniai pasiūlymai   Concept design
aida	data	date
		Kėlimų pavadinimas (grindimas)   Name of the change (reason)
		statinio projekto pavadinimas - building project name
		Kultūros paskirties pastato - Nacionalinės koncertų salės "Tautos namai" V. Mykaloičio-Putino g. 5, Vilniuje rekonstravimo/statybos projektas
		Reconstruction project of the cultural building - National Concert Hall "Home of Nation", V. Mykaloičio-Putino str. 5, Vilnius
		statinio nr. ir pavadinimas - building n° and name
		01 KULTŪROS PASKIRTIES PASTATAS
		Building of cultural purpose
		brėžinys - drawing
		Eksterjero vizualizacija
		Exterior visualization
		aida - issue
		0
		dokumento žymuo - document marking
		P-275-PP-A-V-E-0006
		lapas - page
		1
		lapų - pages
		1

arquivio architects



A2122 SPV Antanas Dageiis  
 Arch. Daniel Fraite  
 Arch. Juan José Soria  
 Arch. Jerónimo Espada  
 Arch. Luis Parga  
 Arch. Milda Dūdonytė  
 LT užsakovas - client  
 Vilniaus miesto savivaldybė  
 Vilnius city municipality




0	2021/06/29	Projektiniai pasiūlymai   Concept design
aida / issue	data / date	Keitimų pavadinimas (gridas) / Name of the change (reason)
		statinio projekto pavadinimas / building project name
<b>arquivio</b> architects atestato nr. / certificate n° 		Kultūros paskirties pastato - Nacionalinės koncertų salės "Tautos namai" V. Mykaloičio-Putino g. 5, Vilniuje rekonstravimo/statybos projektas Reconstruction project of the cultural building - National Concert Hall "Home of Nation", V. Mykaloičio-Putino str. 5, Vilnius
A212Z	SPV Antanas Dageitis	statinio nr. ir pavadinimas / building n° and name
	Arch. Daniel Fraile	01 KULTŪROS PASKIRTIES PASTATAS
	Arch. Juan José Soria	<i>Building of cultural purpose</i>
	Arch. Jerónimo Espada	brėžinys / drawing
	Arch. Luis Parga	<b>Eksterjero vizualizacija</b>
	Arch. Milda Dūdonytė	<i>Exterior visualization</i>
LT	užsakovas / client: Vilniaus miesto savivaldybė / Vilnius city municipality	dokumento žymuo / document marking: P-275-PP-A-V-E-0007
		lapas / page: 1
		lapų / pages: 1





0	2021/06/29	Projektiniai pasiūlymai   Concept design
leidžiama išduoti	data	data date
		Kėlimų pavadinimas (grindimas)   Name of the change (reason)
		statinio projekto pavadinimas   building project name
		Kultūros paskirties pastato - Nacionalinės koncertų salės "Tautos namai" V. Mykaloičio-Putino g. 5, Vilniuje rekonstravimo/statybos projektas
		Reconstruction project of the cultural building - National Concert Hall "Home of Nation", V. Mykaloičio-Putino str. 5, Vilnius
		statinio nr. ir pavadinimas   building n° and name
		01 KULTŪROS PASKIRTIES PASTATAS
		Building of cultural purpose
		brėžinys   drawing
		Eksterjero vizualizacija
		Exterior visualization
		laida   issue
		0
		dokumento žymuo   document marking
		P-275-PP-A-V-E-0008
		lapas   page
		1
		lapis   page
		1

arquivio architects

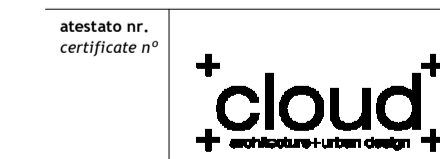

atstato nr. / certificate n°	A2122	SPV	Antanas Dagėlis
Arch.	Daniel Fraile	Arch.	Juan José Soria
Arch.	Jerónimo Espada	Arch.	Luis Parga
Arch.	Milda Dūdonytė	Arch.	Milda Dūdonytė
užsakovas / client	LT	Vilniaus miesto savivaldybė	Vilnius city municipality

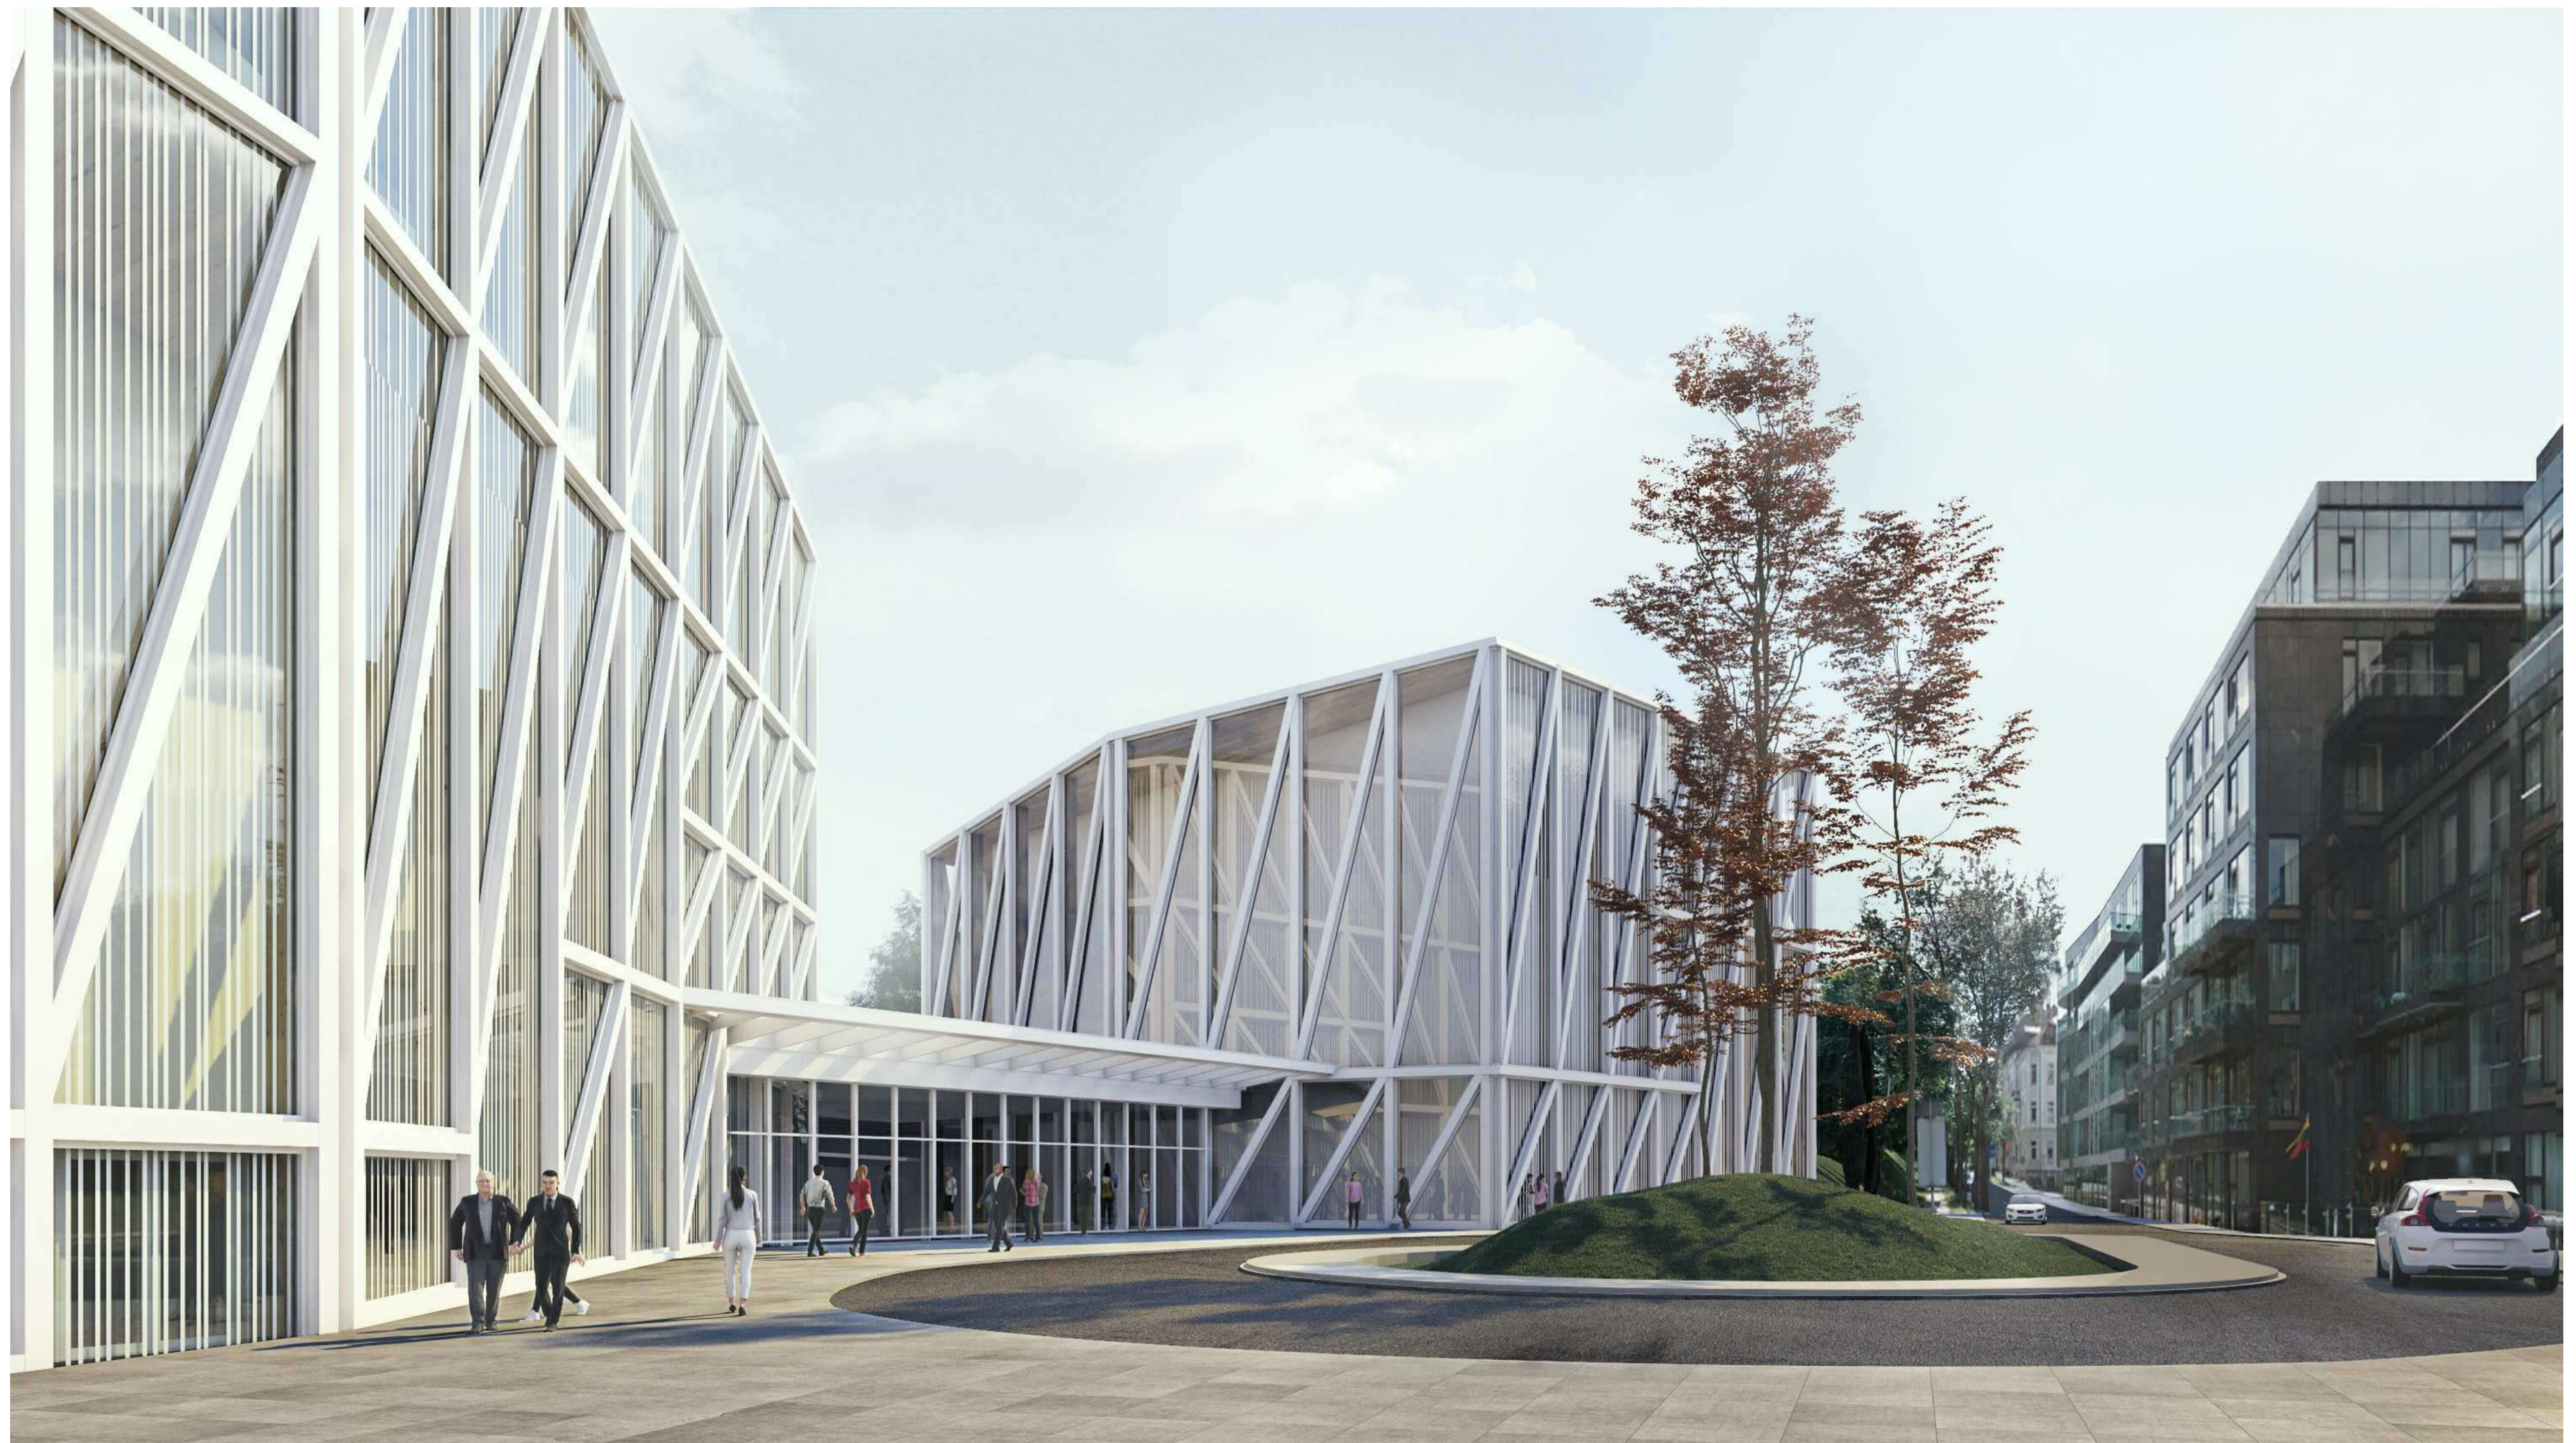


0	2021/06/29	Projektiniai pasiūlymai   Concept design
laida / issue	data / date	Kėtimų pavadinimas (griduotas)   Name of the change (reason)
		statinio projekto pavadinimas / building project name
<b>arquivio</b> architects atestato nr. / certificate n° 		Kultūros paskirties pastato - Nacionalinės koncertų salės "Tautos namai" V. Mykaloičio-Putino g. 5, Vilniuje rekonstravimo/statybos projektas Reconstruction project of the cultural building - National Concert Hall "Home of Nation", V. Mykaloičio-Putino str. 5, Vilnius
A2122	SPV Antanas Dagevičius Arch. Daniel Fraile Arch. Juan José Soria Arch. Jerónimo Espada Arch. Luis Parga Arch. Milda Dūdonytė	statinio nr. ir pavadinimas / building n° and name 01 KULTŪROS PASKIRTIES PASTATAS <i>Building of cultural purpose</i>
LT	užsakovas / client Vilniaus miesto savivaldybė Vilnius city municipality	brėžinio vizualizacija. Pastato darbuotojų įėjimas <i>Exterior visualization. Building workers access</i>
dokumento žymuo / document marking P-275-PP-A-V-E-0009		lapas / page 1 lapų / pages 1




0	2021/06/29	Projektiniai pasiūlymai   Concept design
aida / issue	data / date	Keitimų pavadinimas (gridas) / Name of the change (reason)
		statinio projekto pavadinimas / building project name
<b>arquivio</b> architects <small>architecture + urban design</small>		Kultūros paskirties pastato - Nacionalinės koncertų salės "Tautos namai" V. Mykaloičio-Putino g. 5, Vilniuje rekonstravimo/statybos projektas Reconstruction project of the cultural building - National Concert Hall "Home of Nation", V. Mykaloičio-Putino str. 5, Vilnius
atestato nr. / certificate n° A2122	SPV Antanas Dagėlis Arch. Daniel Fraile Arch. Juan José Soria Arch. Jerónimo Espada Arch. Luis Parga Arch. Milda Dūdonytė	statinio nr. ir pavadinimas / building n° and name 01 KULTŪROS PASKIRTIES PASTATAS Building of cultural purpose
LT	užsakovas / client Vilniaus miesto savivaldybė Vilnius city municipality	brėžinys / drawing Eksterjero vizualizacija Exterior visualization
dokumento žymuo / document marking P-275-PP-A-V-E-0010		lapas / page 1
		lapų / pages 1




0	2021/06/29	Projektiniai pasiūlymai   Concept design
aida / issue	data / date	Keitimų pavadinimas (grindimas)   Name of the change (reason)
		statinio projekto pavadinimas / building project name
<b>arquivio</b> architects <small>arquivio architects</small>		Kultūros paskirties pastato - Nacionalinės koncertų salės "Tautos namai" V. Mykaloičio-Putino g. 5, Vilniuje rekonstravimo/statybos projektas Reconstruction project of the cultural building - National Concert Hall "Home of Nation", V. Mykaloičio-Putino str. 5, Vilnius
atstato nr. / certificate n°		statinio nr. ir pavadinimas / building n° and name
A2122	SPV Antanas Dageiis Arch. Daniel Fraile Arch. Juan José Soria Arch. Jerónimo Espada Arch. Luis Parga Arch. Milda Dūdonytė	01 KULTŪROS PASKIRTIES PASTATAS <i>Building of cultural purpose</i>
	LT užsakovas / client Vilniaus miesto savivaldybė Vilnius city municipality	brėžinys / drawing <b>Eksterjero vizualizacija</b> <i>Exterior visualization</i>
	dokumento žymuo / document marking <b>P-275-PP-A-V-E-0011</b>	laidas / page lapas / page 1 / 1


Arquívio.  
All rights reserved, including but not limited to The Copyright, design and Patents Act, 1988



0	2021/06/29	Projektiniai pasiūlymai   Concept design
leidžiama išduoti	data / date	Kėlimų pavadinimas (gridas)   Name of the change (reason)
		statinio projekto pavadinimas / building project name
<b>arquivio</b> architects atestato nr. / certificate n° 		Kultūros paskirties pastato - Nacionalinės koncertų salės "Tautos namai" V. Mykaloičio-Putino g. 5, Vilniuje rekonstravimo/statybos projektas Reconstruction project of the cultural building - National Concert Hall "Home of Nation", V. Mykaloičio-Putino str. 5, Vilnius
A2122	SPV Antanas Dagėlis	statinio nr. ir pavadinimas / building n° and name
	Arch. Daniel Fraile	01 KULTŪROS PASKIRTIES PASTATAS
	Arch. Juan José Soria	Building of cultural purpose
	Arch. Jerónimo Espada	brėžinys / drawing
	Arch. Luis Parga	Eksterjero vizualizacija
	Arch. Milda Dūdonytė	Exterior visualization
LT	užsakovas / client: Vilniaus miesto savivaldybė / Vilnius city municipality	dokumento žymuo / document marking: P-275-PP-A-V-E-0013
		lapas / page: 1
		lapų / pages: 1



0	2021/06/29	Projektiniai pasiūlymai   Concept design		
aida / issue	data / date	Keitimų pavadinimas (grindžiasis)   Name of the change (reason)		
		statinio projekto pavadinimas / building project name		
<b>arquivio</b> architects <small>certIFICATE n°</small>		Kultūros paskirties pastato - Nacionalinės koncertų salės "Tautos namai" V. Mykaloičio-Putino g. 5, Vilniuje rekonstravimo/statybos projektas Reconstruction project of the cultural building - National Concert Hall "Home of Nation", V. Mykaloičio-Putino str. 5, Vilnius		
<small>atstato nr. / certificate n°</small> 		<small>statinio nr. ir pavadinimas / building n° and name</small> 01 KULTŪROS PASKIRTIES PASTATAS <i>Building of cultural purpose</i>		
A212Z	SPV Antanas Dagėlis	<small>brėžinys / drawing</small> <b>Eksterjero vizualizacija</b> <i>Exterior visualization</i>	<small>leida / issue</small> 0	
	Arch. Daniel Fraile			
	Arch. Juan José Soria			
	Arch. Jerónimo Espada			
	Arch. Luis Parga			
	Arch. Milda Dūdonytė			
LT	<small>užsakovas / client</small> Vilniaus miesto savivaldybė Vilnius city municipality	<small>dokumento žymuo / document marking</small> P-275-PP-A-V-E-0014	<small>lapas / page</small> 1	<small>lapų / pages</small> 1

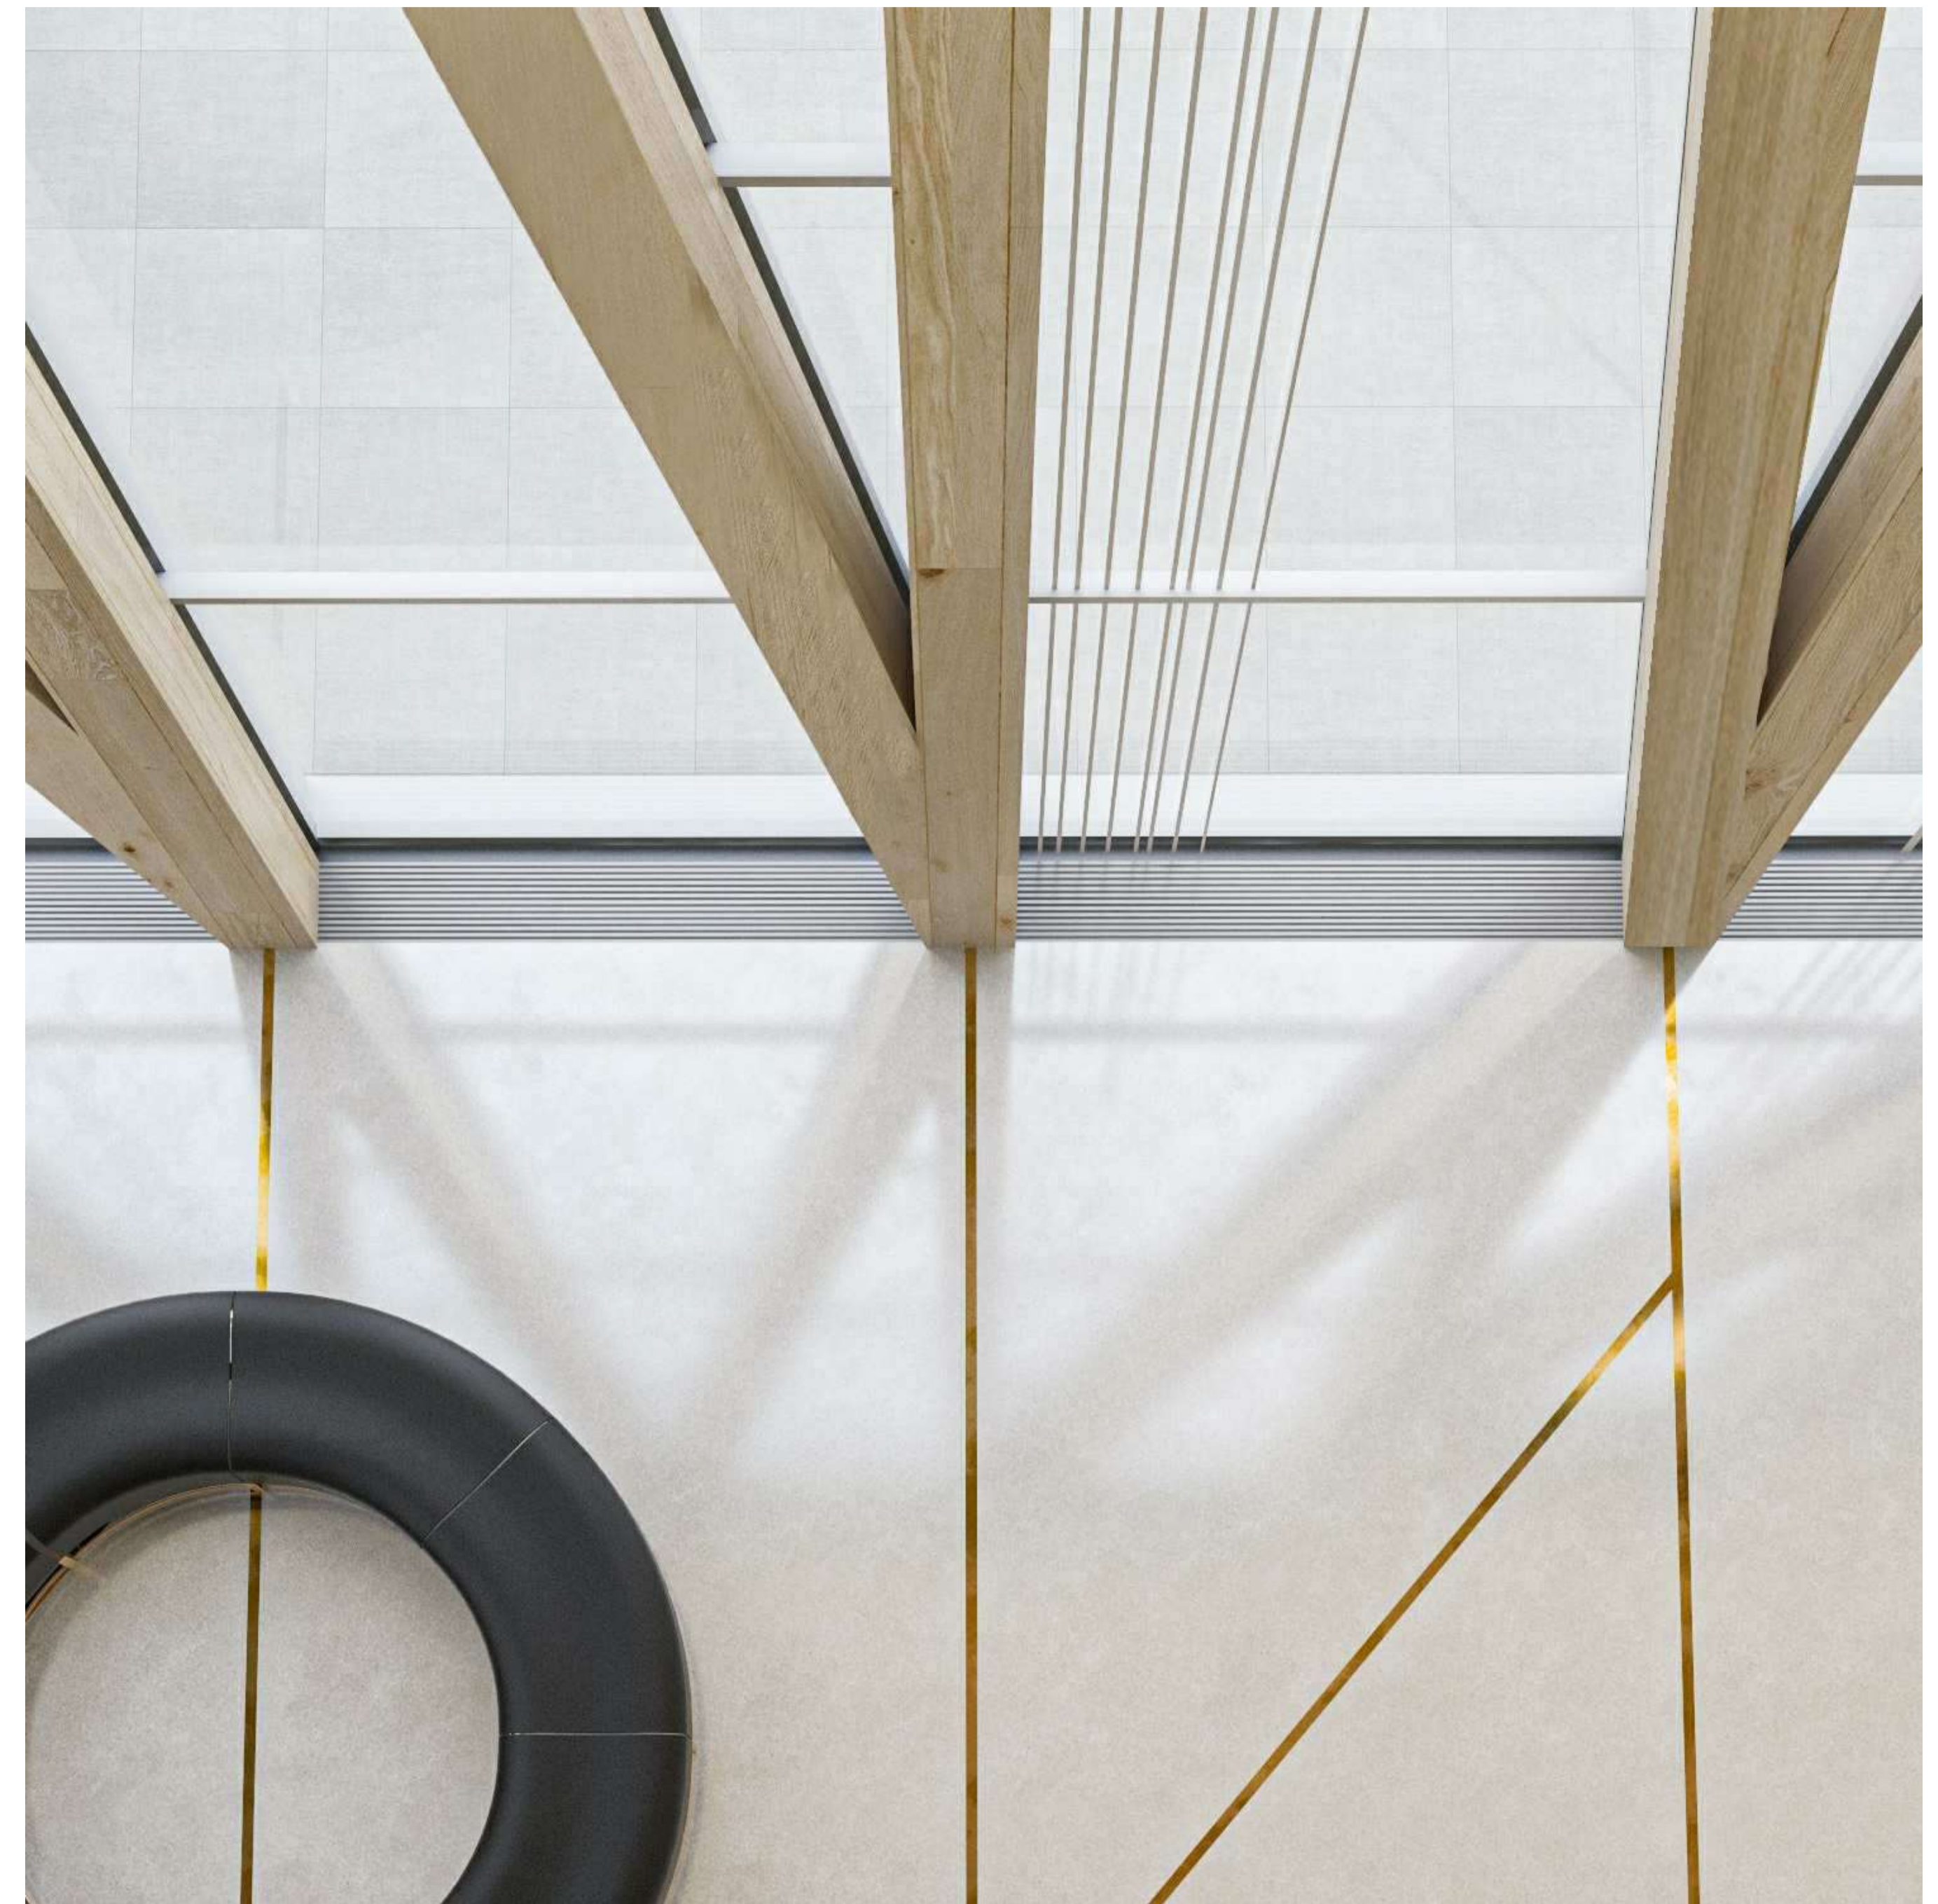

0	2021/06/29	Projektiniai pasiūlymai   Concept design
aida / issue	data / date	Kėlimų pavadinimas (gridatis)   Name of the change (reason)
		statinio projekto pavadinimas / building project name
arquivio architects		Kultūros paskirties pastato - Nacionalinės koncertų salės "Tautos namai" V. Mykaloičio-Putino g. 5, Vilniuje rekonstravimo/statybos projektas Reconstruction project of the cultural building - National Concert Hall "Home of Nation", V. Mykaloičio-Putino str. 5, Vilnius
atstato nr. / certificate n°	+ cloud + architecture + urban design	statinio nr. ir pavadinimas / building n° and name
A2122	SPV Antanas Dageitis Arch. Daniel Fraile Arch. Juan José Soria Arch. Jerónimo Espada Arch. Luis Parga Arch. Milda Dūdonytė	01 KULTŪROS PASKIRTIES PASTATAS Building of cultural purpose
LT	užsakovas / client Vilniaus miesto savivaldybė Vilnius city municipality	brėžinys / drawing Interjero vizualizacija. Foje Interior visualization. Lobbies
	dokumento žymuo / document marking P-275-PP-A-V-I-0001	lapis / page 1
		lapis / page 1

Arquivio.  
All rights reserved, including but not limited to The Copyright, design and Patents Act, 1988



Restorano, esančio Mažosios salės tūrio viršūniame aukšte, interjeras  
Interior of the restaurant at the top floor of the Small Hall volume





Lauko auditorija, esanti greta restorano  
Outdoor auditorium next to the restaurant

0	2021/06/29	Projektiniai pasiūlymai   Concept design		
leidžiama išduoti	data	keičiamasis pavadinimas (grūdintas)   Name of the change (frozen)		
		statinio projekto pavadinimas - building project name		
		Kultūros paskirties pastato - Nacionalinės koncertų salės "Tautos namai" V. Mykaloičio-Putino g. 5, Vilniuje rekonstravimo/statybos projektas Reconstruction project of the cultural building - National Concert Hall "Home of Nation", V. Mykaloičio-Putino str. 5, Vilnius		
		statinio nr. ir pavadinimas - building n° and name		
		01 KULTŪROS PASKIRTIES PASTATAS Building of cultural purpose		
A212Z	SPV Antanas Dagešis	brėžinys - drawing interjero vizualizacija. Restoranas ir lauko auditorija Interior visualization. Restaurant and auditorium		
	Arch. Daniel Fraile			
	Arch. Juan José Soria			
	Arch. Jerónimo Espada			
	Arch. Luis Parga			
	Arch. Milda Dūdonytė	dokumento žymuo - document marking		
LT	užsakovas - client Vilniaus miesto savivaldybė Vilnius city municipality			
		P-275-PP-A-V-I-0002	lapas - page 1	lapų - pages 1




0	2021/06/29	Projektiniai pasiūlymai   Concept design
laida / issue	data / date	Kėlimų pavadiniimas (gridatas)   Name of the change (reason)
		statinio projekto pavadinimas / building project name
arquivio architects		Kultūros paskirties pastato - Nacionalinės koncertų salės "Tautos namai" V. Mykaloičio-Putino g. 5, Vilniuje rekonstravimo/statybos projektas Reconstruction project of the cultural building - National Concert Hall "Home of Nation", V. Mykaloičio-Putino str. 5, Vilnius
atstato nr. / certificate n°	+cloud+ architecture+urban design	statinio nr. ir pavadinimas / building n° and name 01 KULTŪROS PASKIRTIES PASTATAS Building of cultural purpose
A2122	SPV Antanas Dagėlis Arch. Daniel Fraile Arch. Juan José Soria Arch. Jerónimo Espada Arch. Luis Parga Arch. Milda Dūdonytė	brėžinys / drawing Interjero vizualizacija. Bunkerio integracija koridoriuje Interior. Bunker integration in the corridor
LT	užsakovas / client Vilniaus miesto savivaldybė Vilnius city municipality	dokumento žymuo / document marking P-275-PP-A-V-I-0003
		laida / issue 0
		lapis / page 1
		lapis / page 1

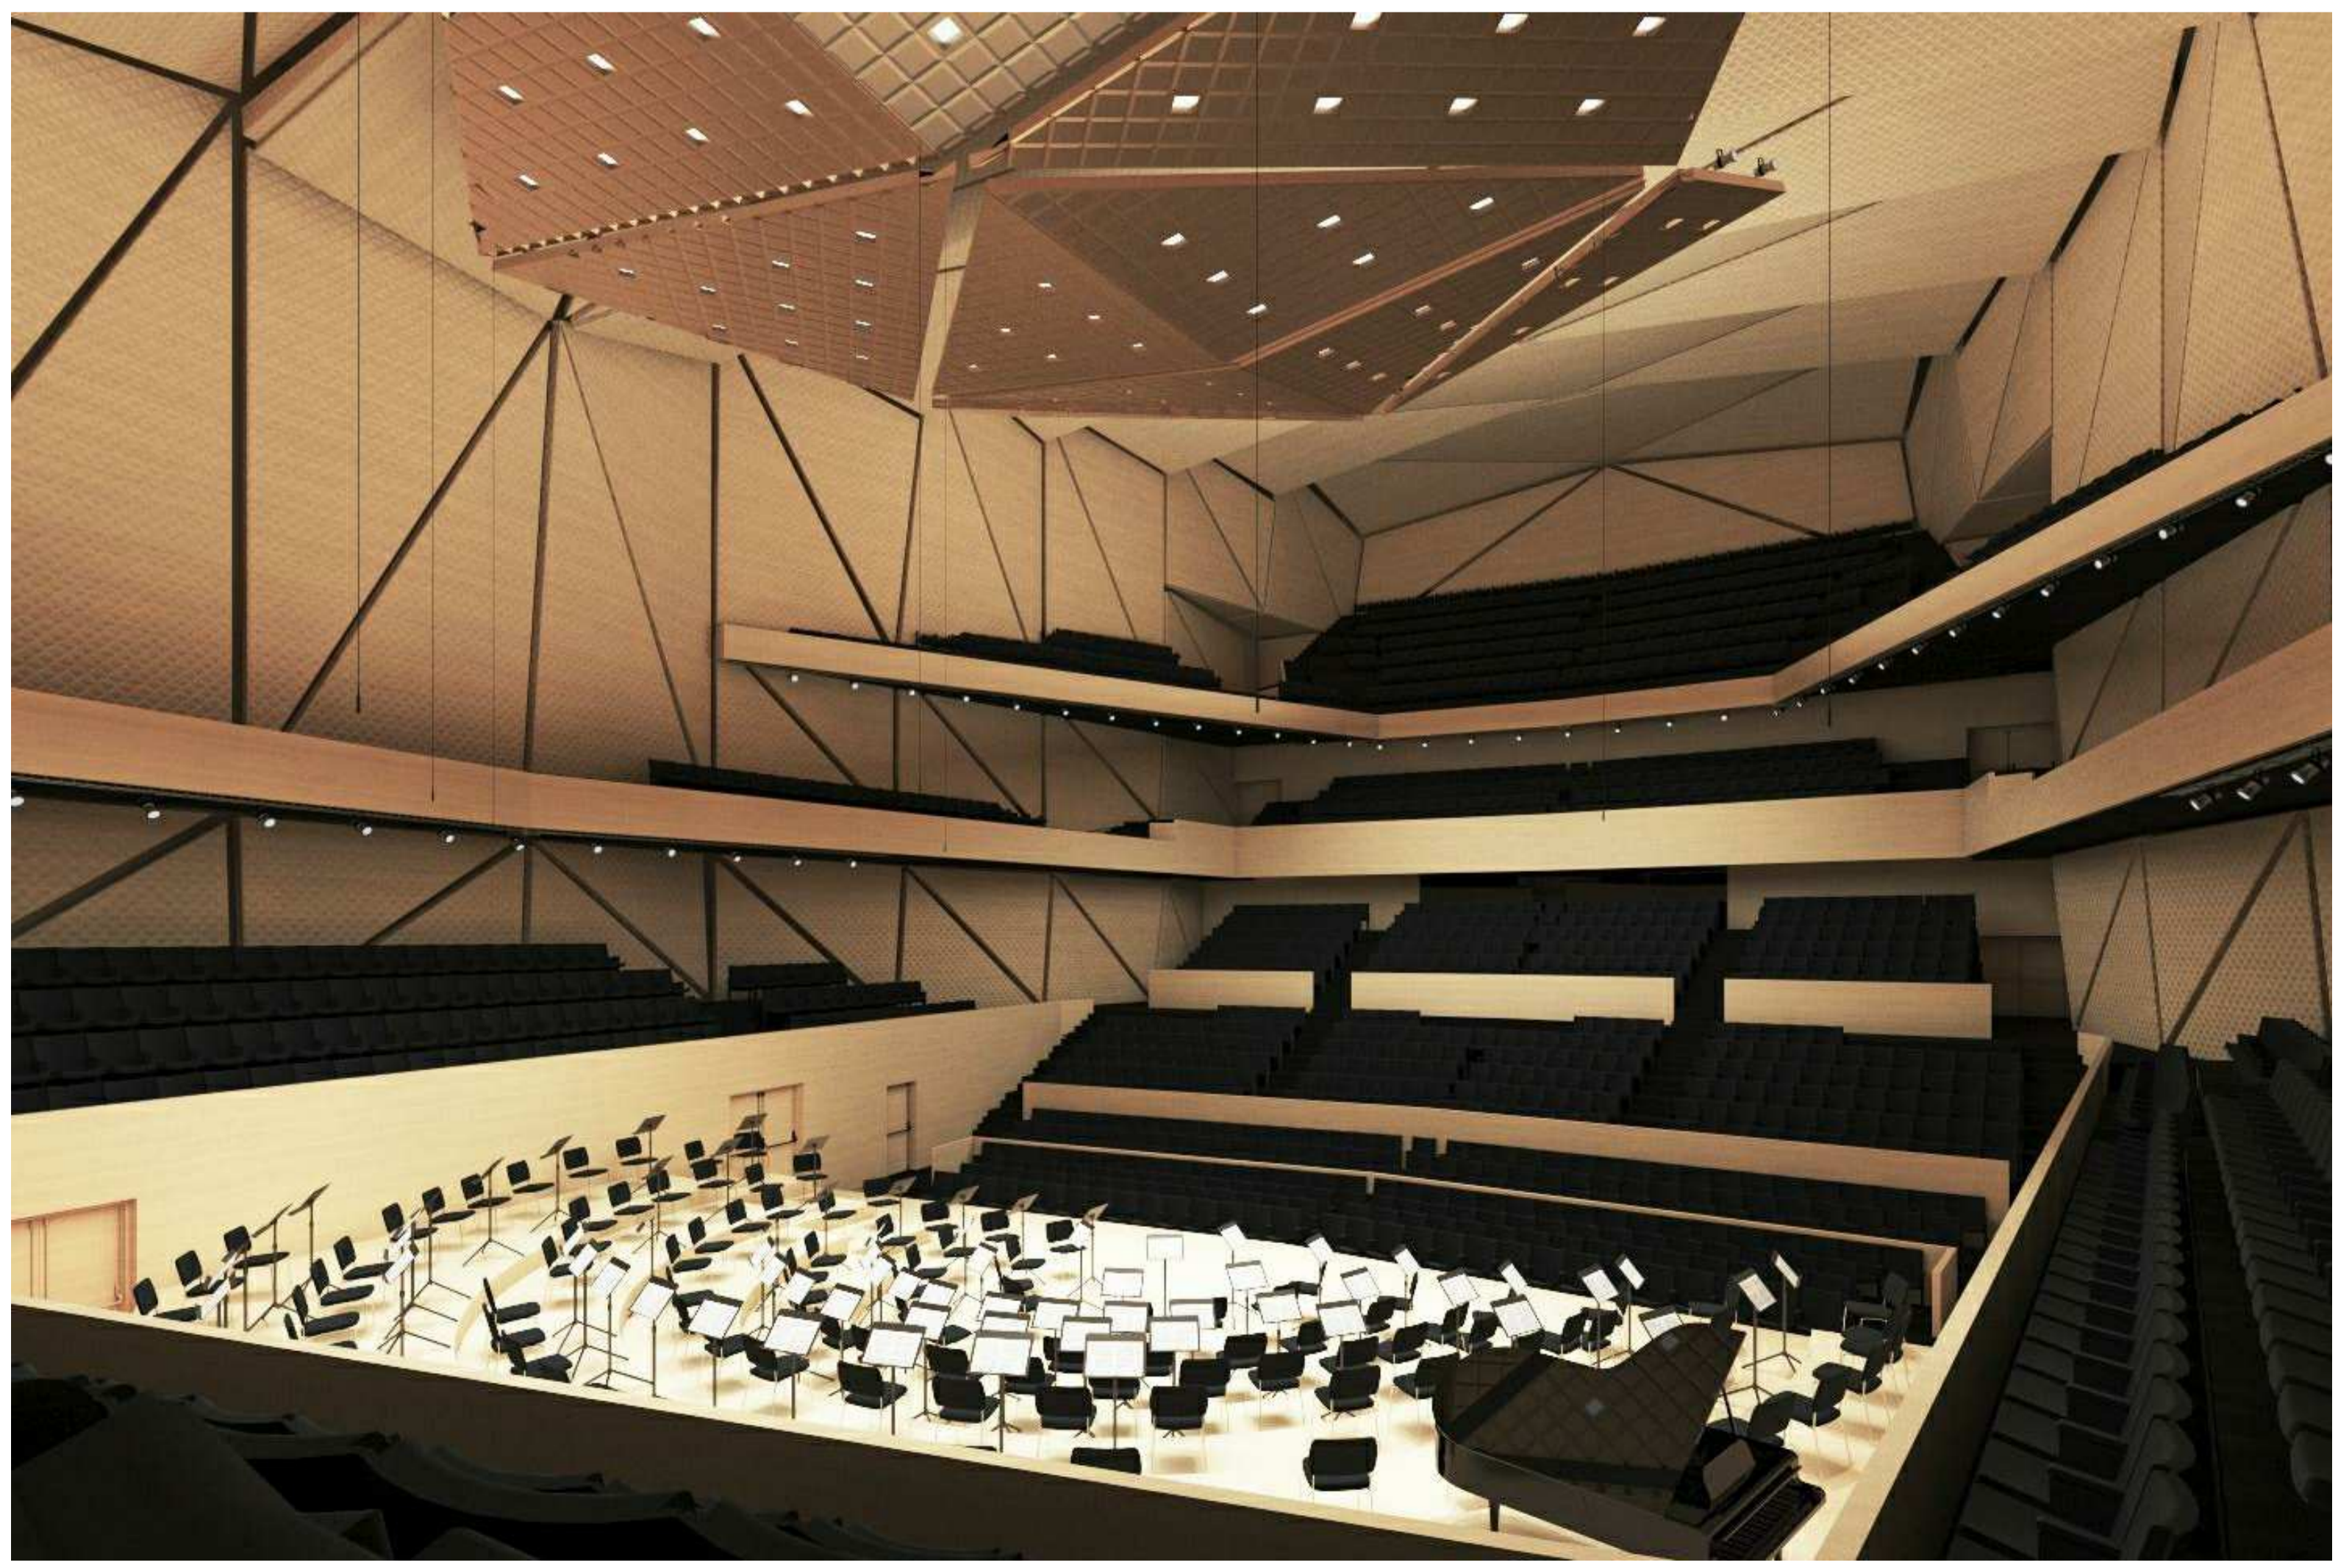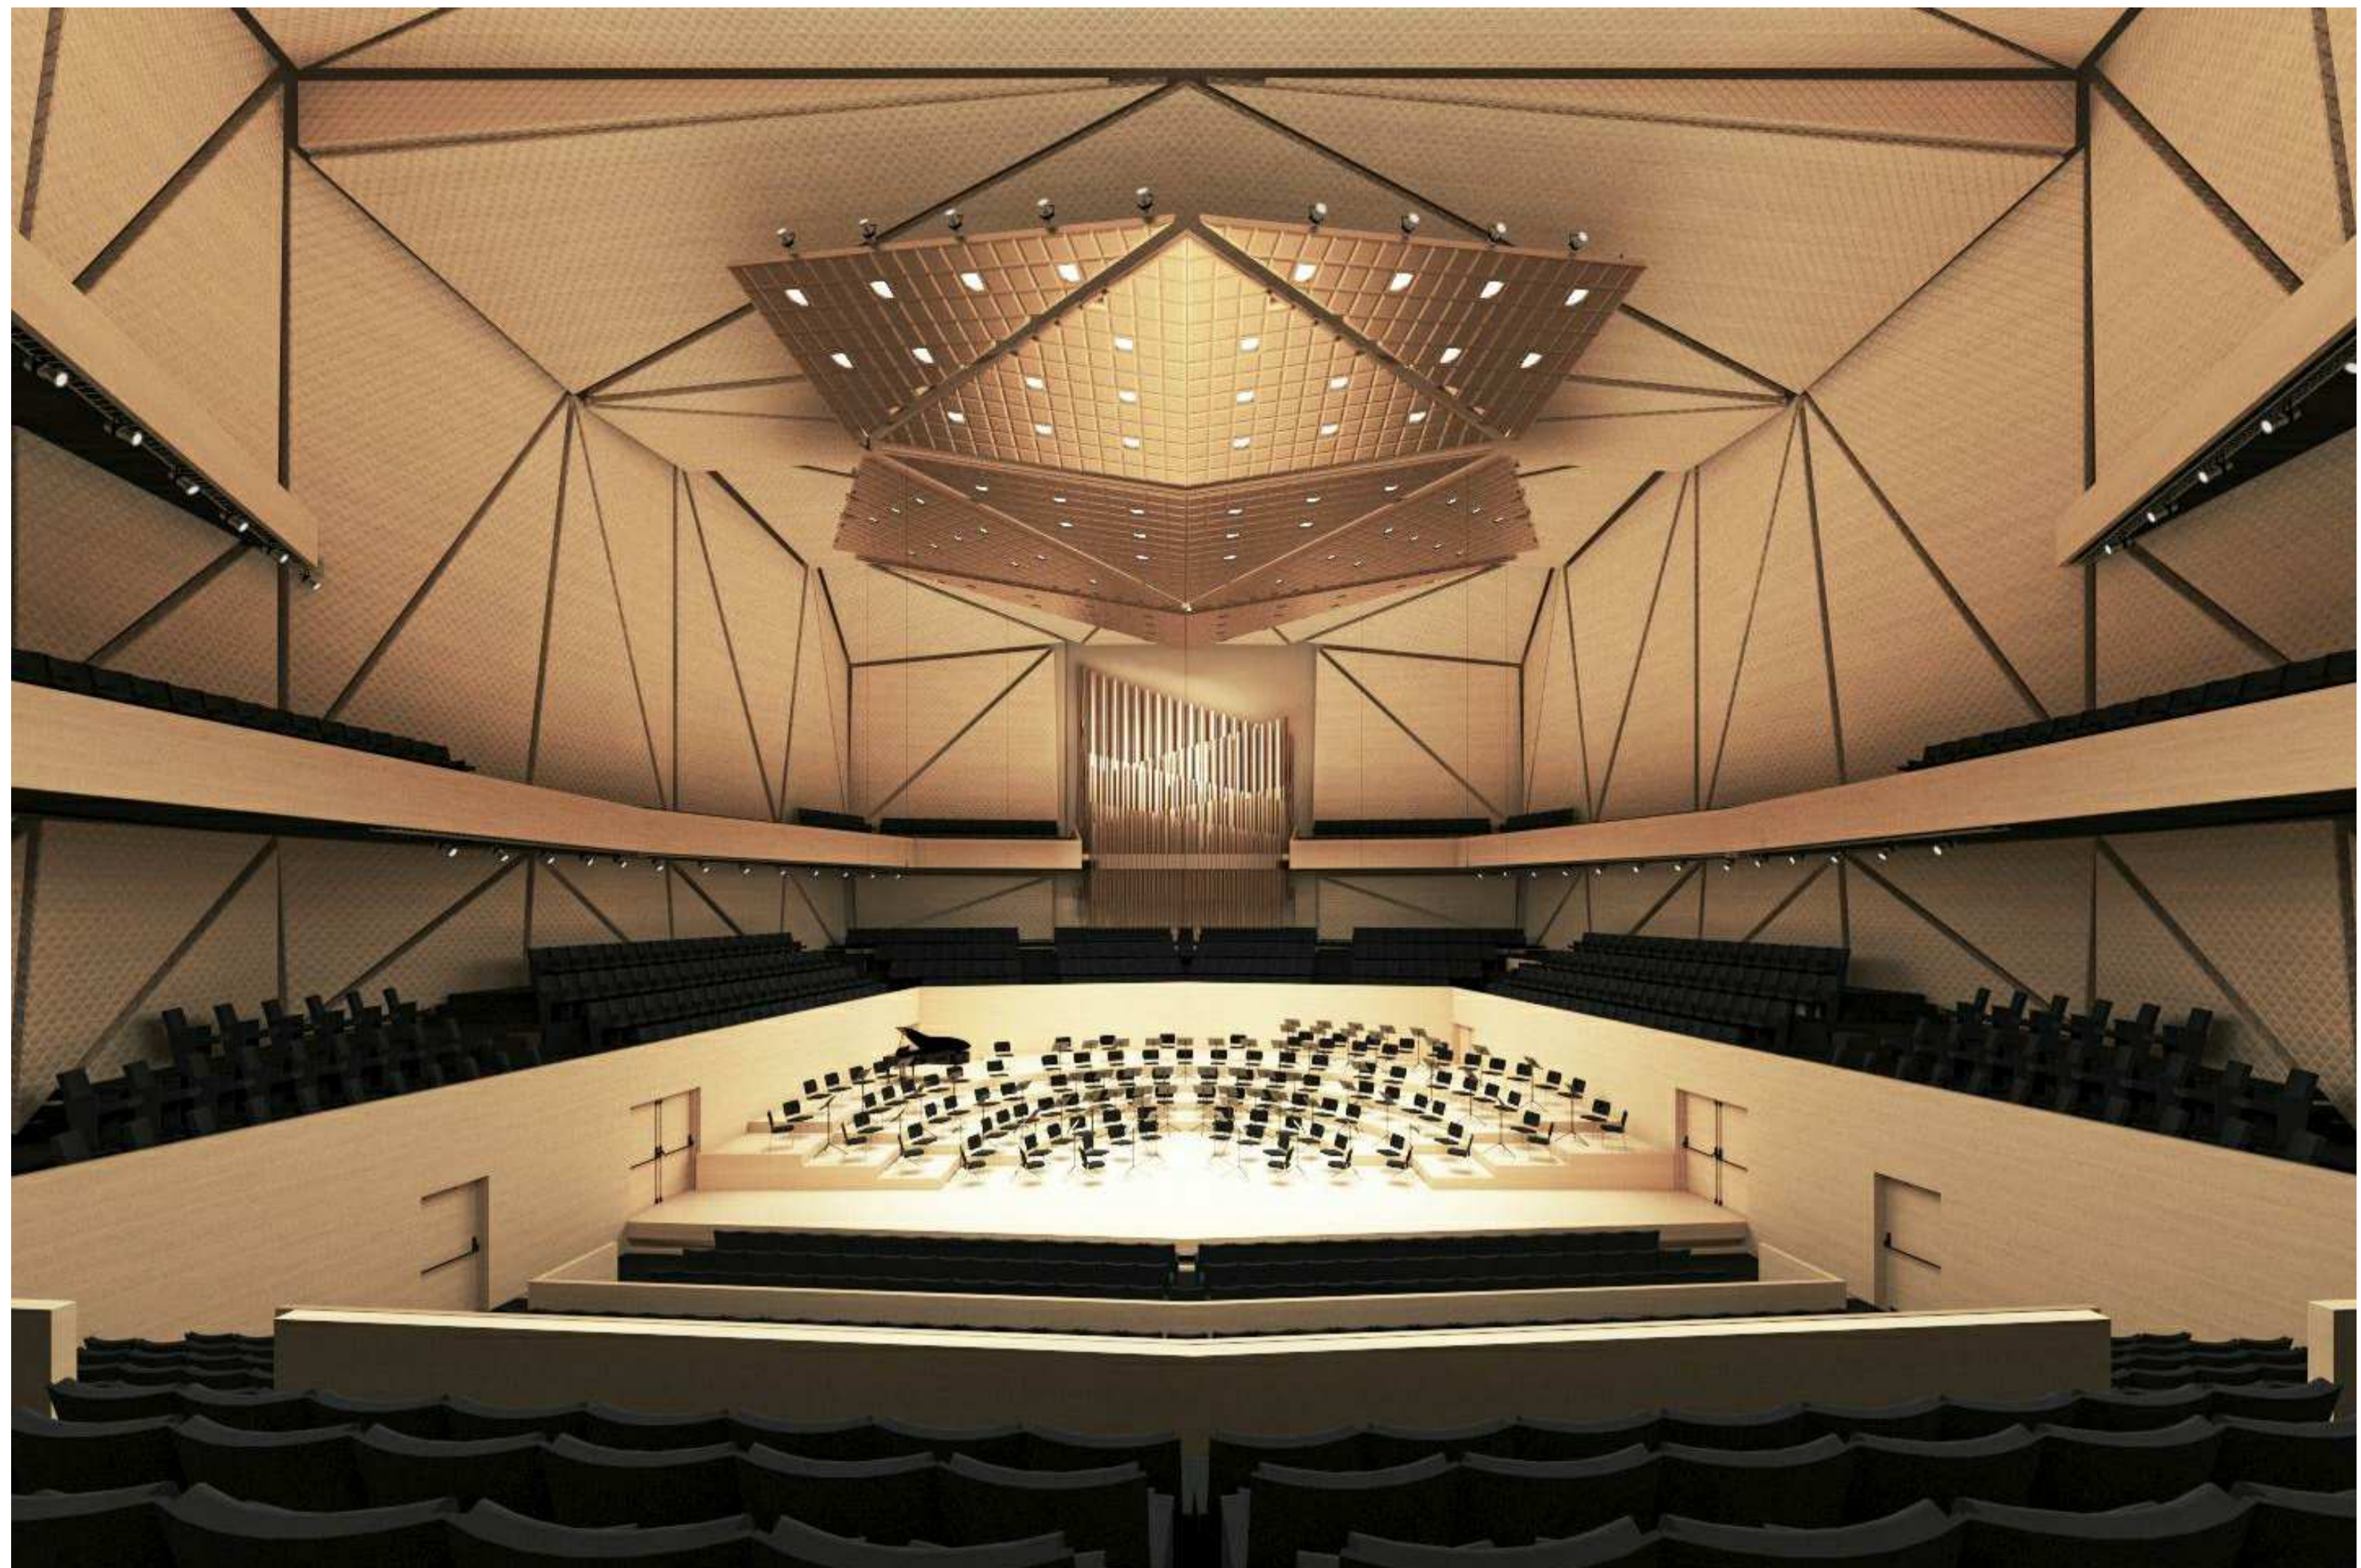


0	2021/06/29	Projektiniai pasiūlymai   Concept design	
aida / issue	data / date	Kėlimų pavadinimas (grūdai)   Name of the change (reason)	
		statinio projekto pavadinimas / building project name	
		Kultūros paskirties pastato - Nacionalinės koncertų salės "Tautos namai" V. Mykaloičio-Putino g. 5, Vilniuje rekonstravimo/statybos projektas Reconstruction project of the cultural building - National Concert Hall "Home of Nation", V. Mykaloičio-Putino str. 5, Vilnius	
		statinio nr. ir pavadinimas / building n° and name	
		01 KULTŪROS PASKIRTIES PASTATAS Building of cultural purpose	
A212Z	SPV Antanas Dagėlis	brėžinys / drawing <b>Didžiosios salės vizualizacija</b> Main Hall visualization	aida / issue
	Arch. Daniel Fraile		1
	Arch. Juan José Soria		
	Arch. Jerónimo Espada		
	Arch. Luis Parga		
	Arch. Milda Dūdonytė		
LT	užsakovas / client Vilniaus miesto savivaldybė Vilnius city municipality	dokumento žymuo / document marking P-275-PP-A-V-DS-0001	lapas / page 1

arquivio architects

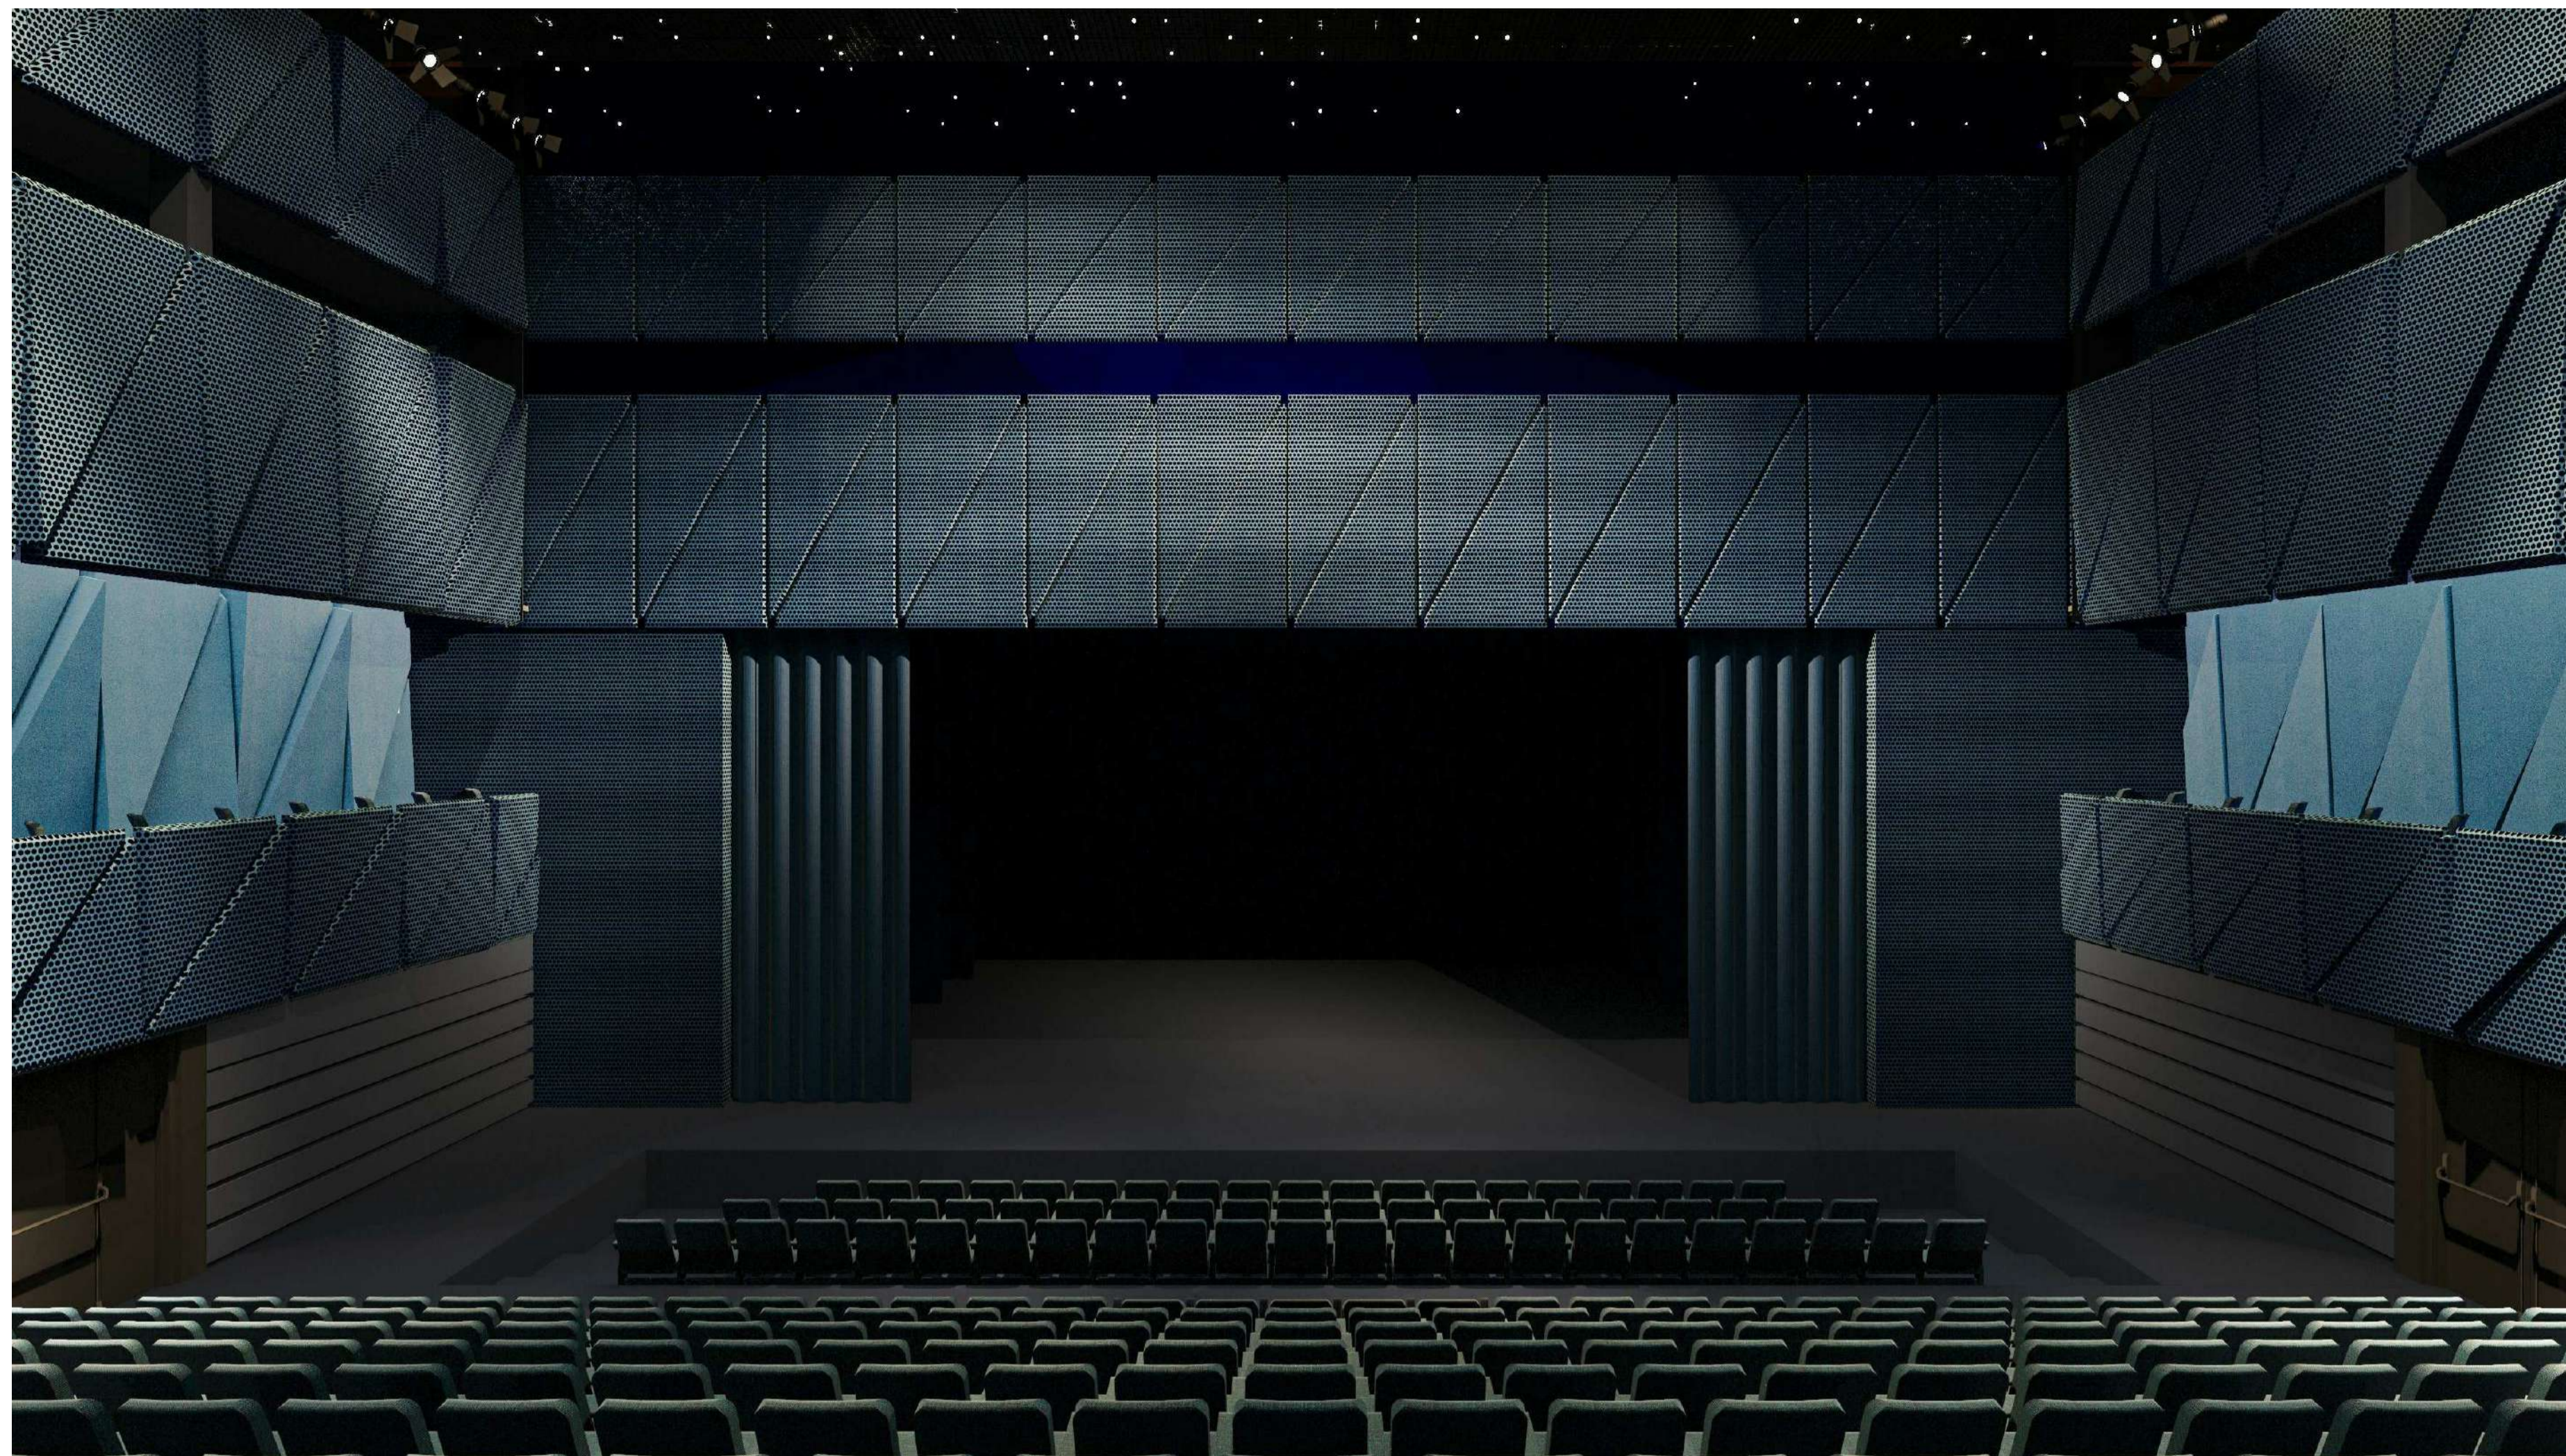


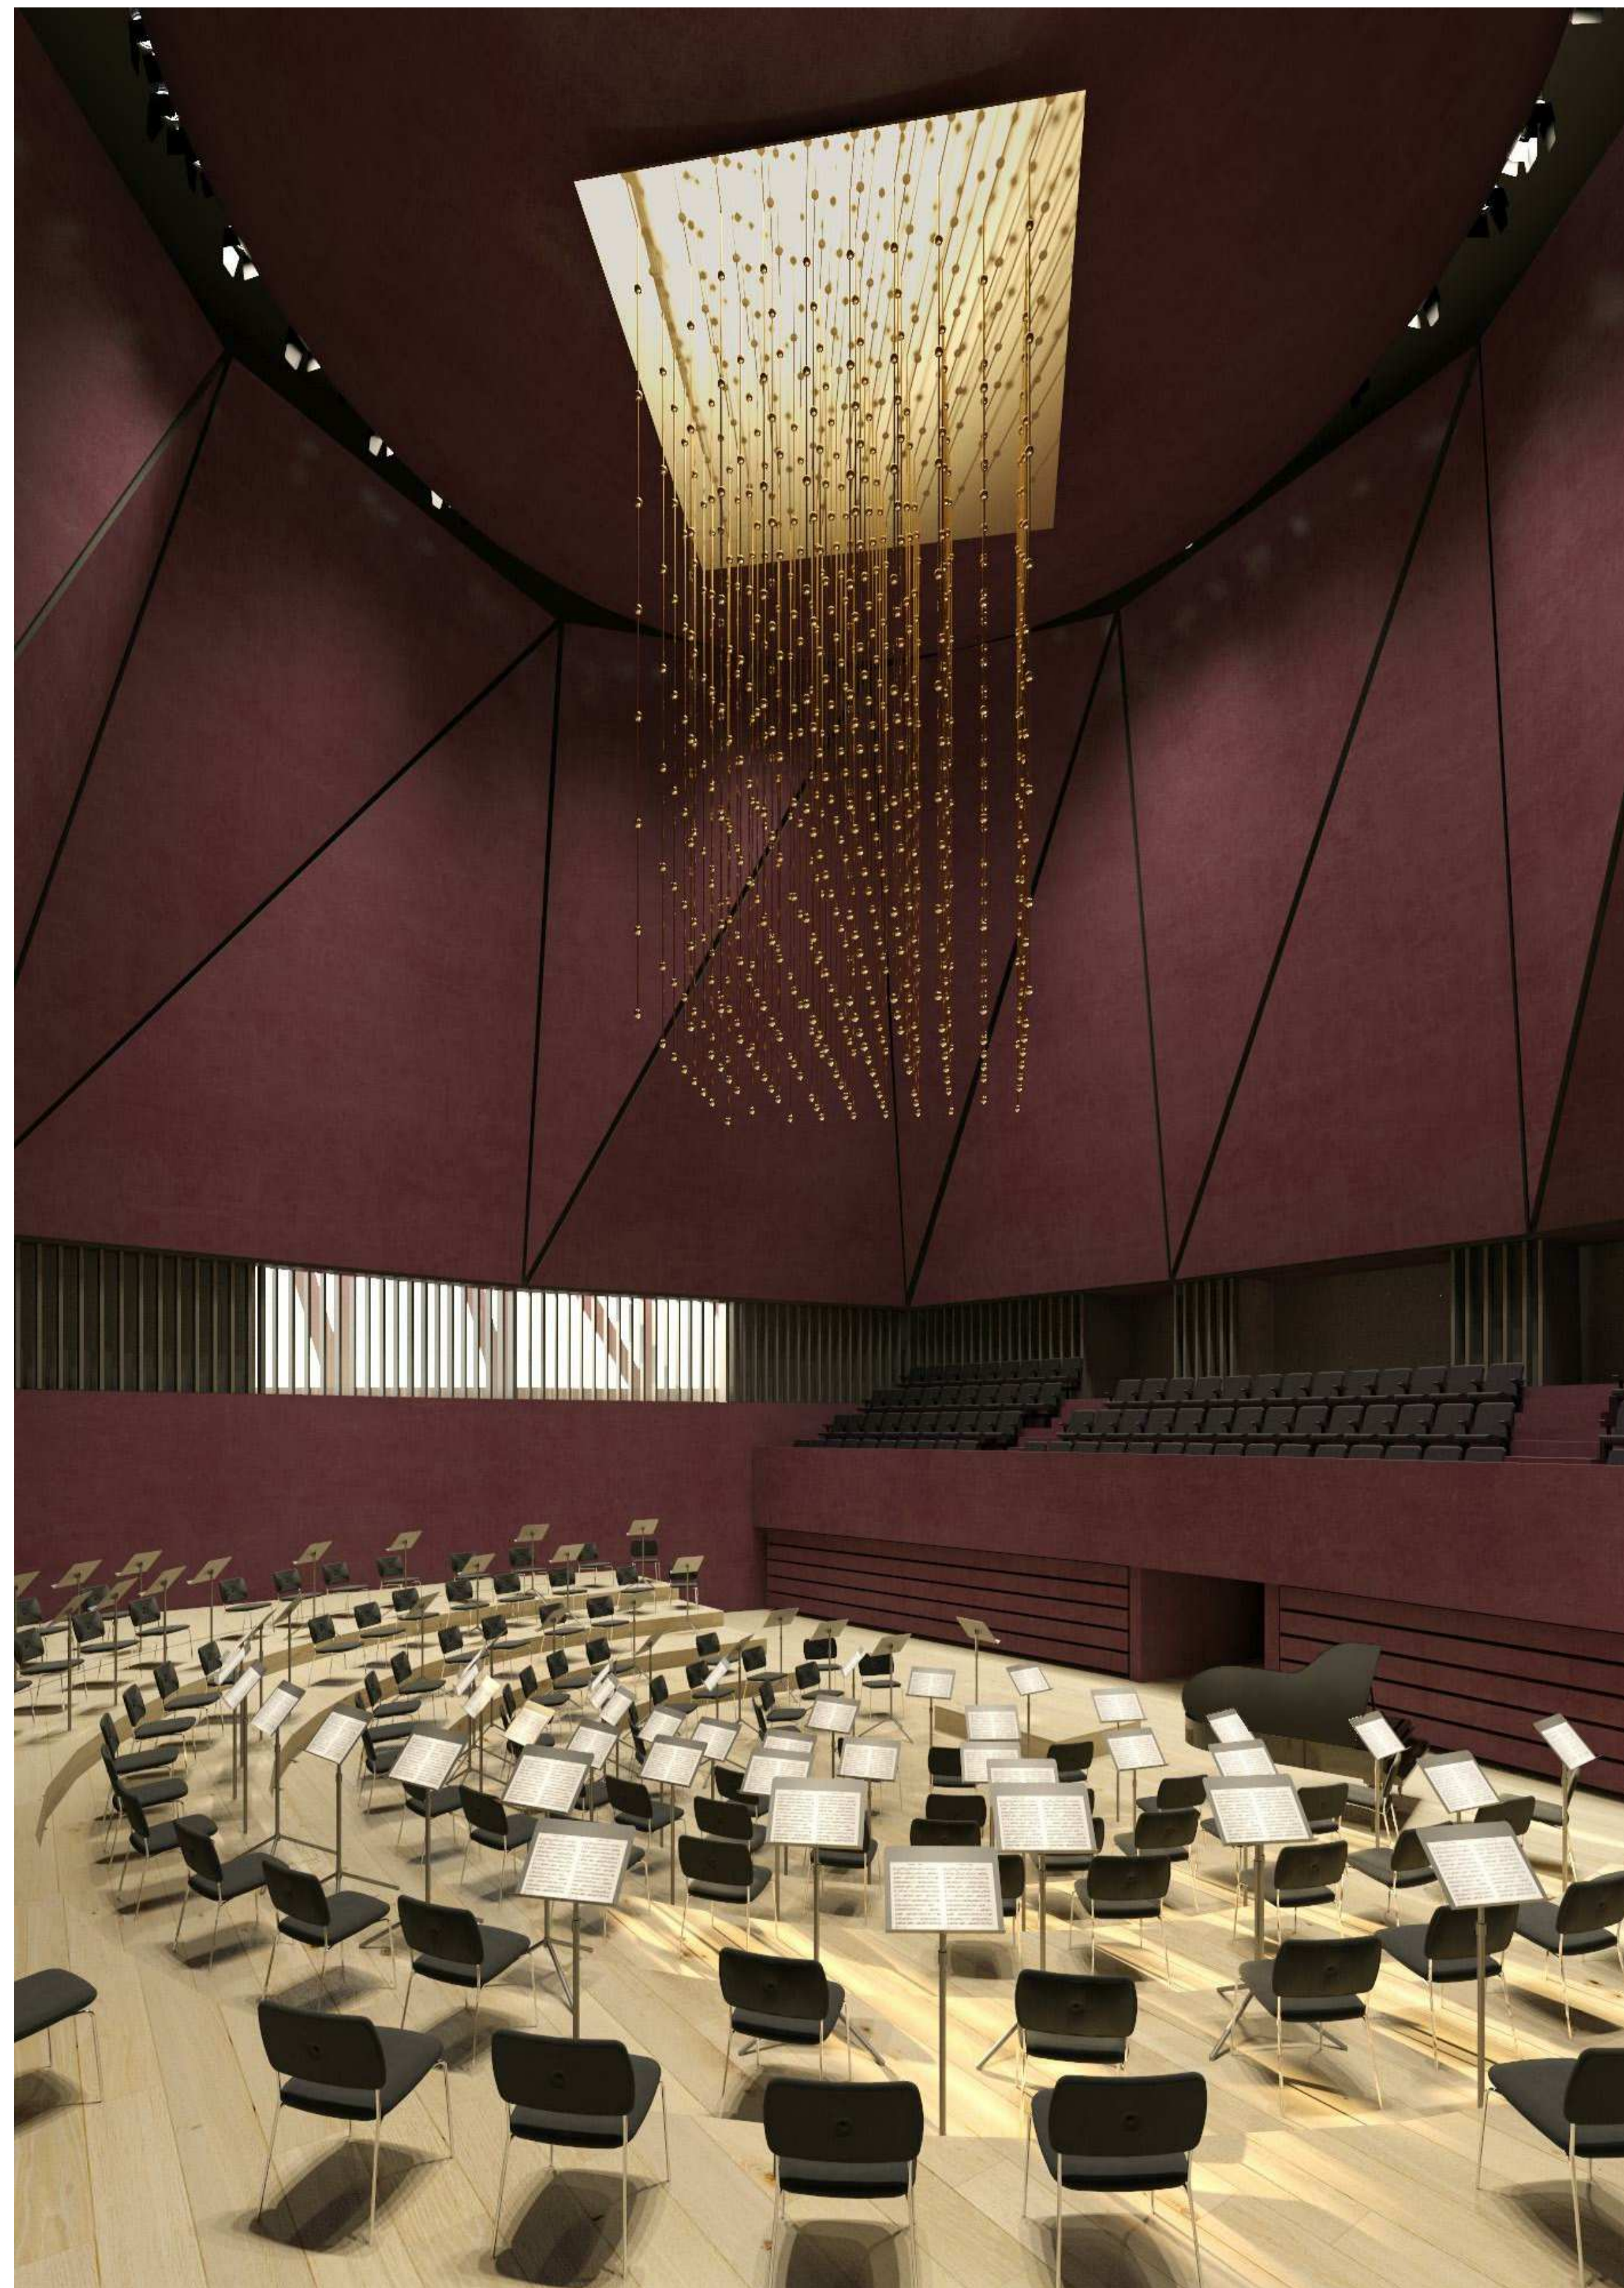
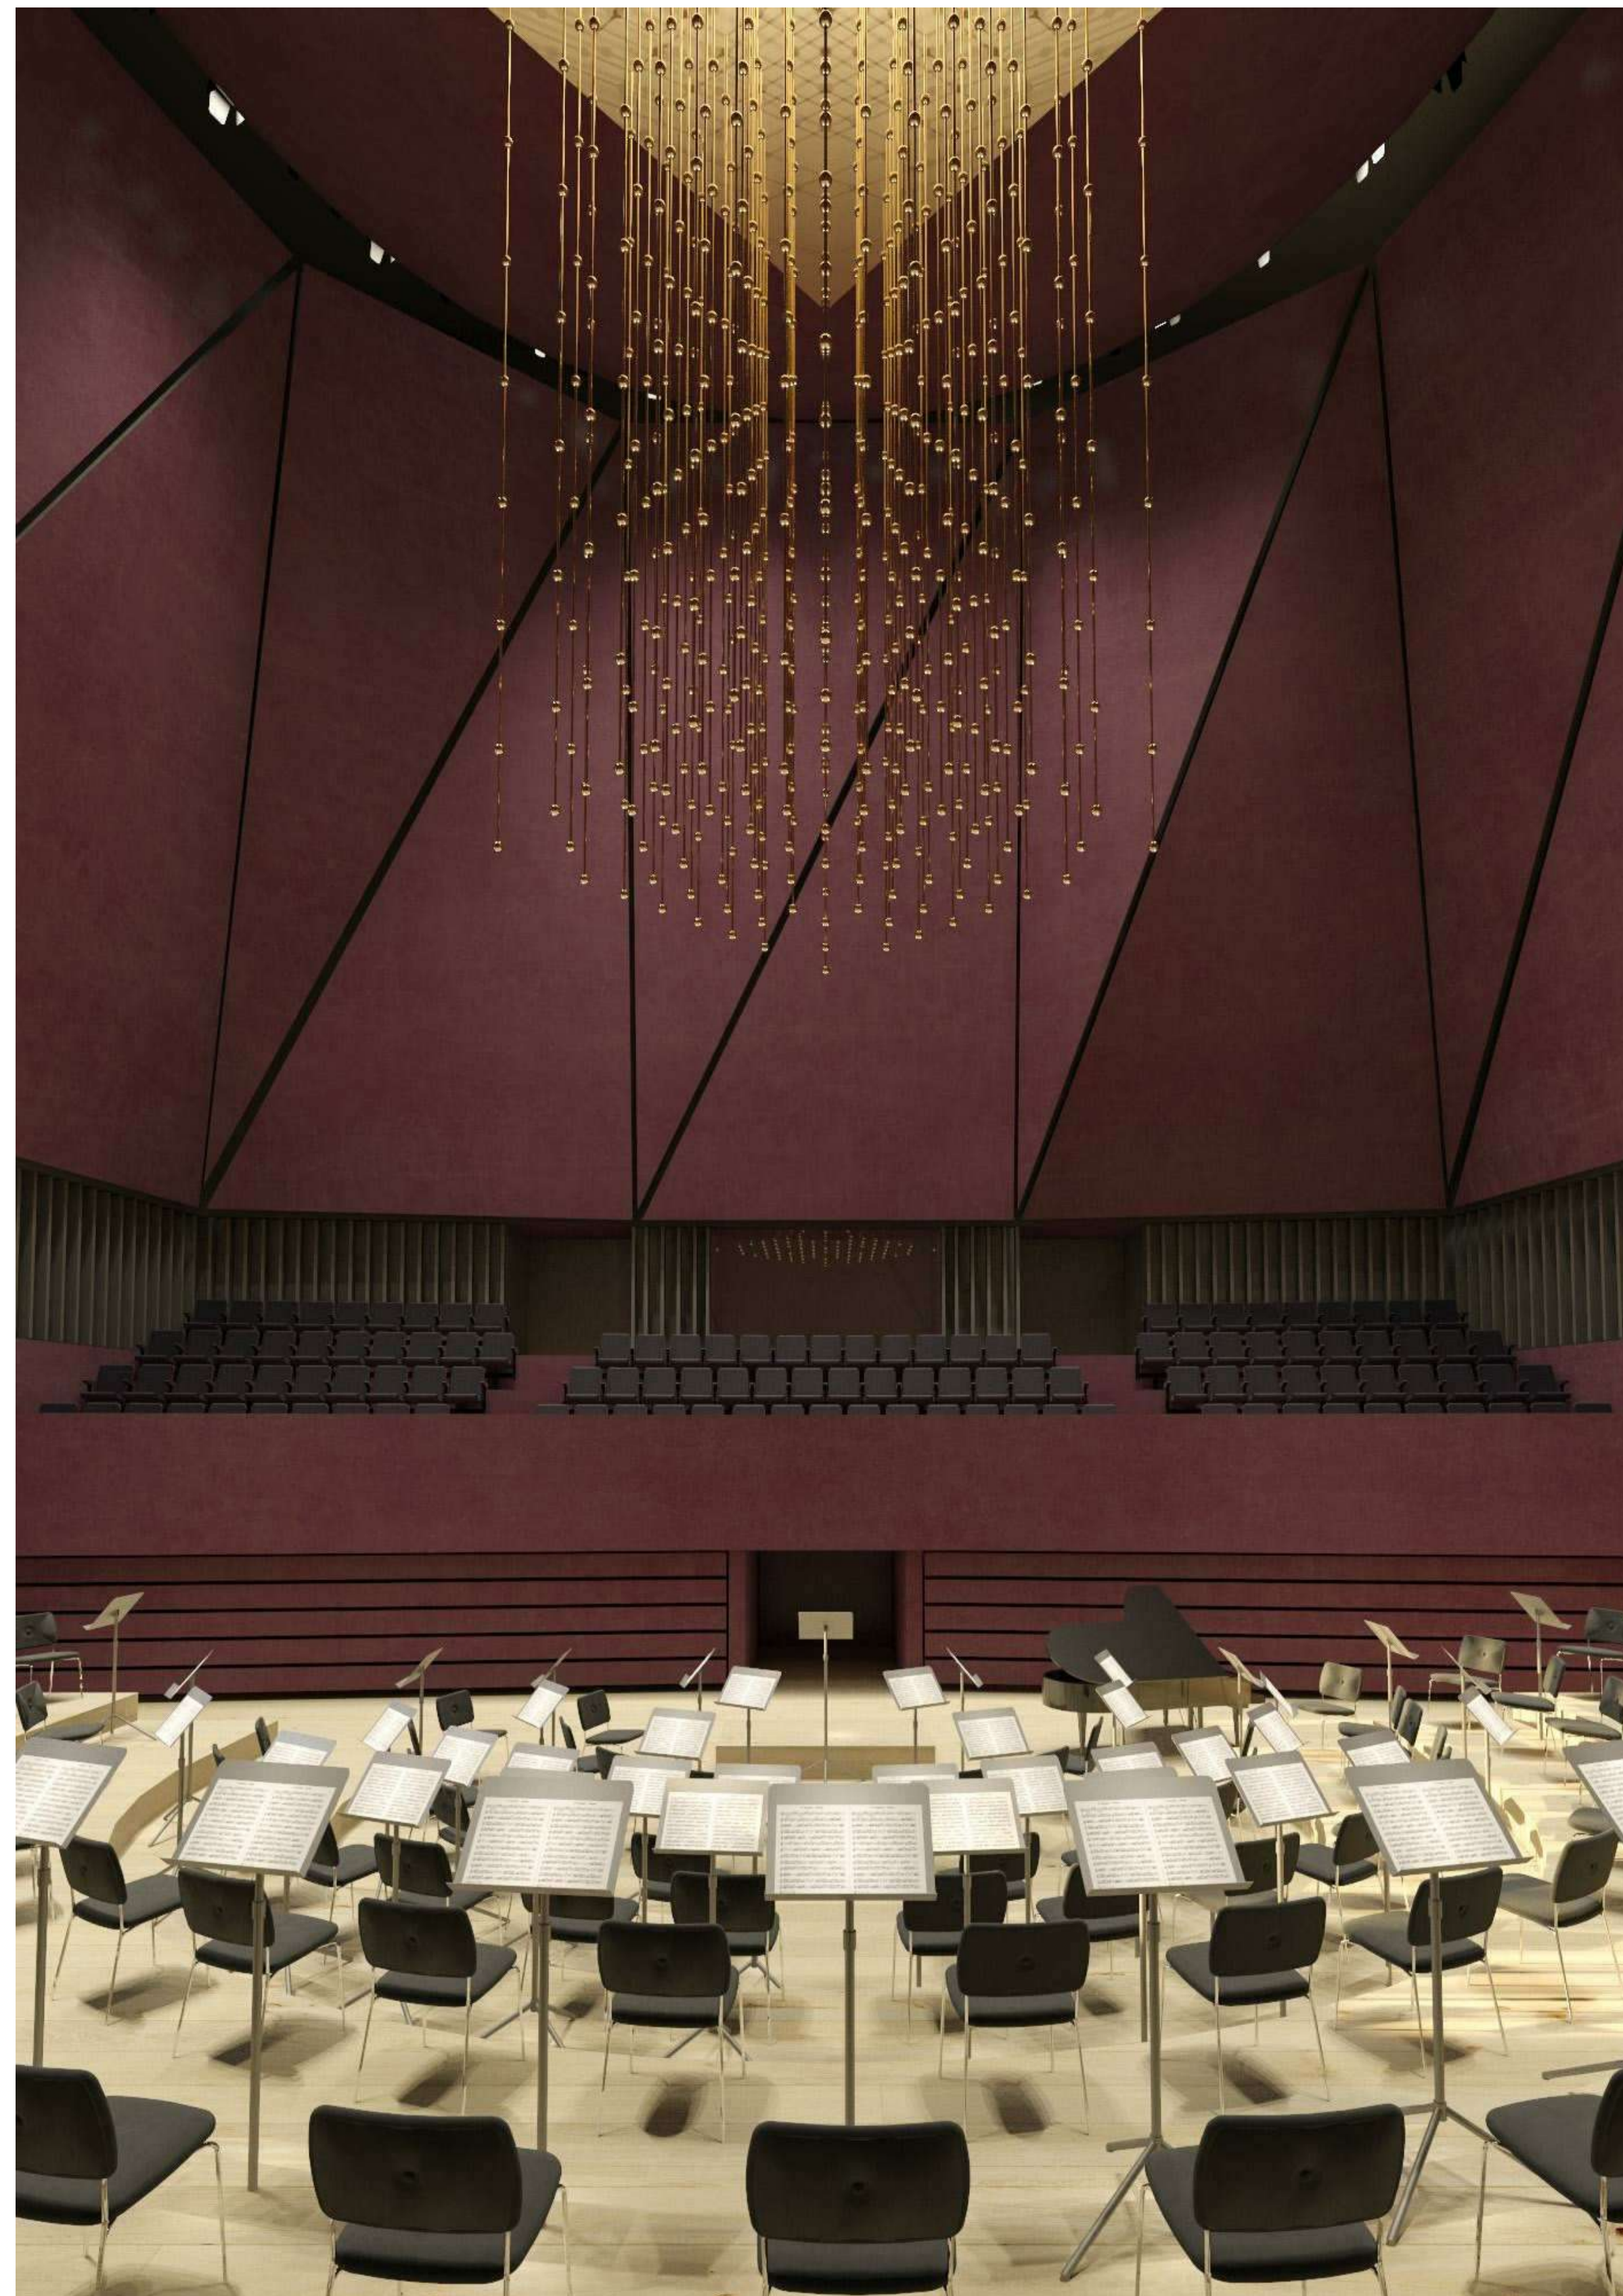


Mažoji salė prosceniumo teatro konfigūracijoje  
Small hall in the configuration of the proscenium theater

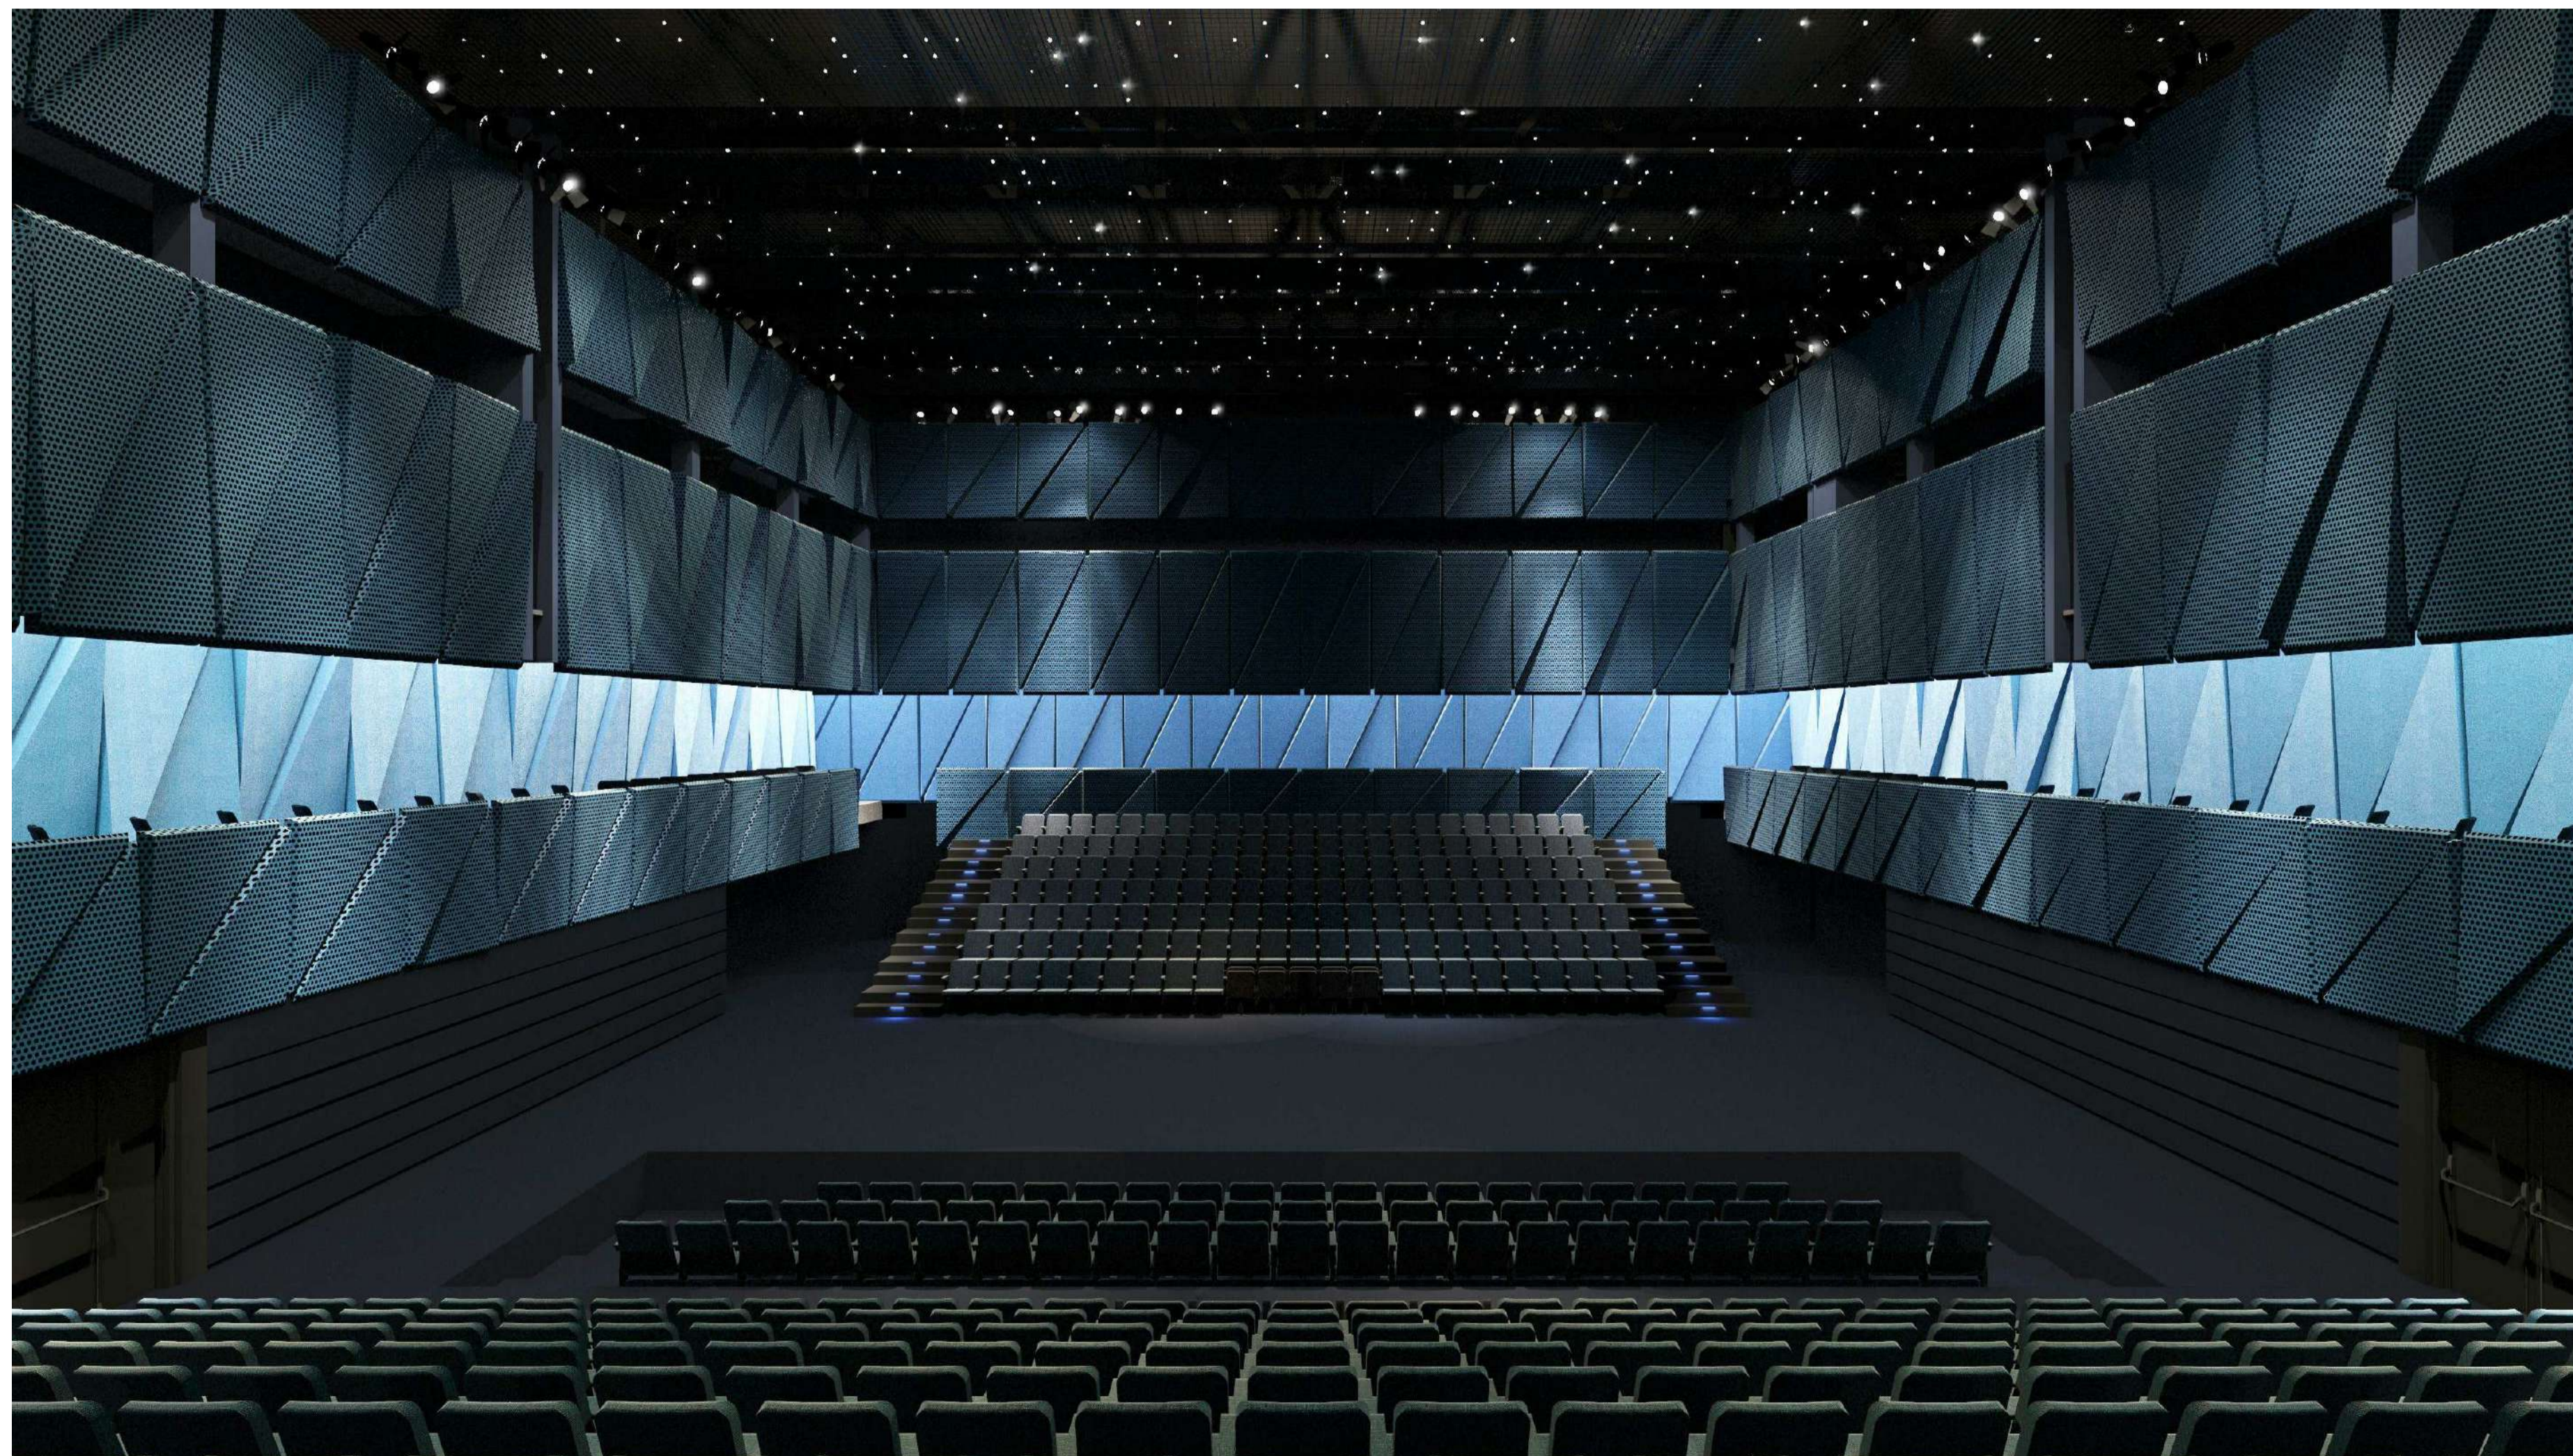


Mažoji salė arenos tipo konfigūracijoje  
Small hall in the configuration of the arena

0	2021/06/29	Projektiniai pasiūlymai   Concept design
leidžiama išduoti	data / date	Keitimų pavadinimas (pridėtas)   Name of the change (reason)
		statinio projekto pavadinimas / building project name
<b>arquivio</b> architects atestato nr. / certificate n° 		Kultūros paskirties pastato - Nacionalinės koncertų salės "Tautos namai" V. Mykaloičio-Putino g. 5, Vilniuje rekonstravimo/statybos projektas Reconstruction project of the cultural building - National Concert Hall "Home of Nation", V. Mykaloičio-Putino str. 5, Vilnius
A212Z	SPV Antanas Dageitis	statinio nr. ir pavadinimas / building n° and name
	Arch. Daniel Fraile	01 KULTŪROS PASKIRTIES PASTATAS
	Arch. Juan José Soria	Building of cultural purpose
	Arch. Jerónimo Espada	brėžinys / drawing
	Arch. Luis Parga	Mažosios salės vizualizacija
	Arch. Milda Dūdonytė	Small Hall visualization
LT	užsakovas / client: Vilniaus miesto savivaldybė / Vilnius city municipality	dokumento žymuo / document marking
		P-275-PP-A-V-MS-0001
		lapas / page
		1
		lapis / page
		1




0	2021/06/29	Projektiniai pasiūlymai   Concept design
laida / issue	data / date	Kėlimų pavadinimas (griduotas)   Name of the change (reason)
		statinio projekto pavadinimas / building project name
arquivio architects		Kultūros paskirties pastato - Nacionalinės koncertų salės "Tautos namai" V. Mykaloičio-Putino g. 5, Vilniuje rekonstravimo/statybos projektas Reconstruction project of the cultural building - National Concert Hall "Home of Nation", V. Mykaloičio-Putino str. 5, Vilnius
atstato nr. / certificate n°	+ cloud + architecture+urban design	statinio nr. ir pavadinimas / building n° and name
A2122	SPV Antanas Dagėlis Arch. Daniel Fraile Arch. Juan José Soria Arch. Jerónimo Espada Arch. Luis Parga Arch. Milda Dūdonytė	01 KULTŪROS PASKIRTIES PASTATAS Building of cultural purpose
LT	užsakovas / client Vilniaus miesto savivaldybė Vilnius city municipality	brėžinys / drawing Orkestro repeticijų salės vizualizacija Orchestra Rehearsal Hall visualization
	dokumento žymuo / document marking P-275-PP-A-V-RS-0001	laida / issue 0 lapas / page 1 / 1

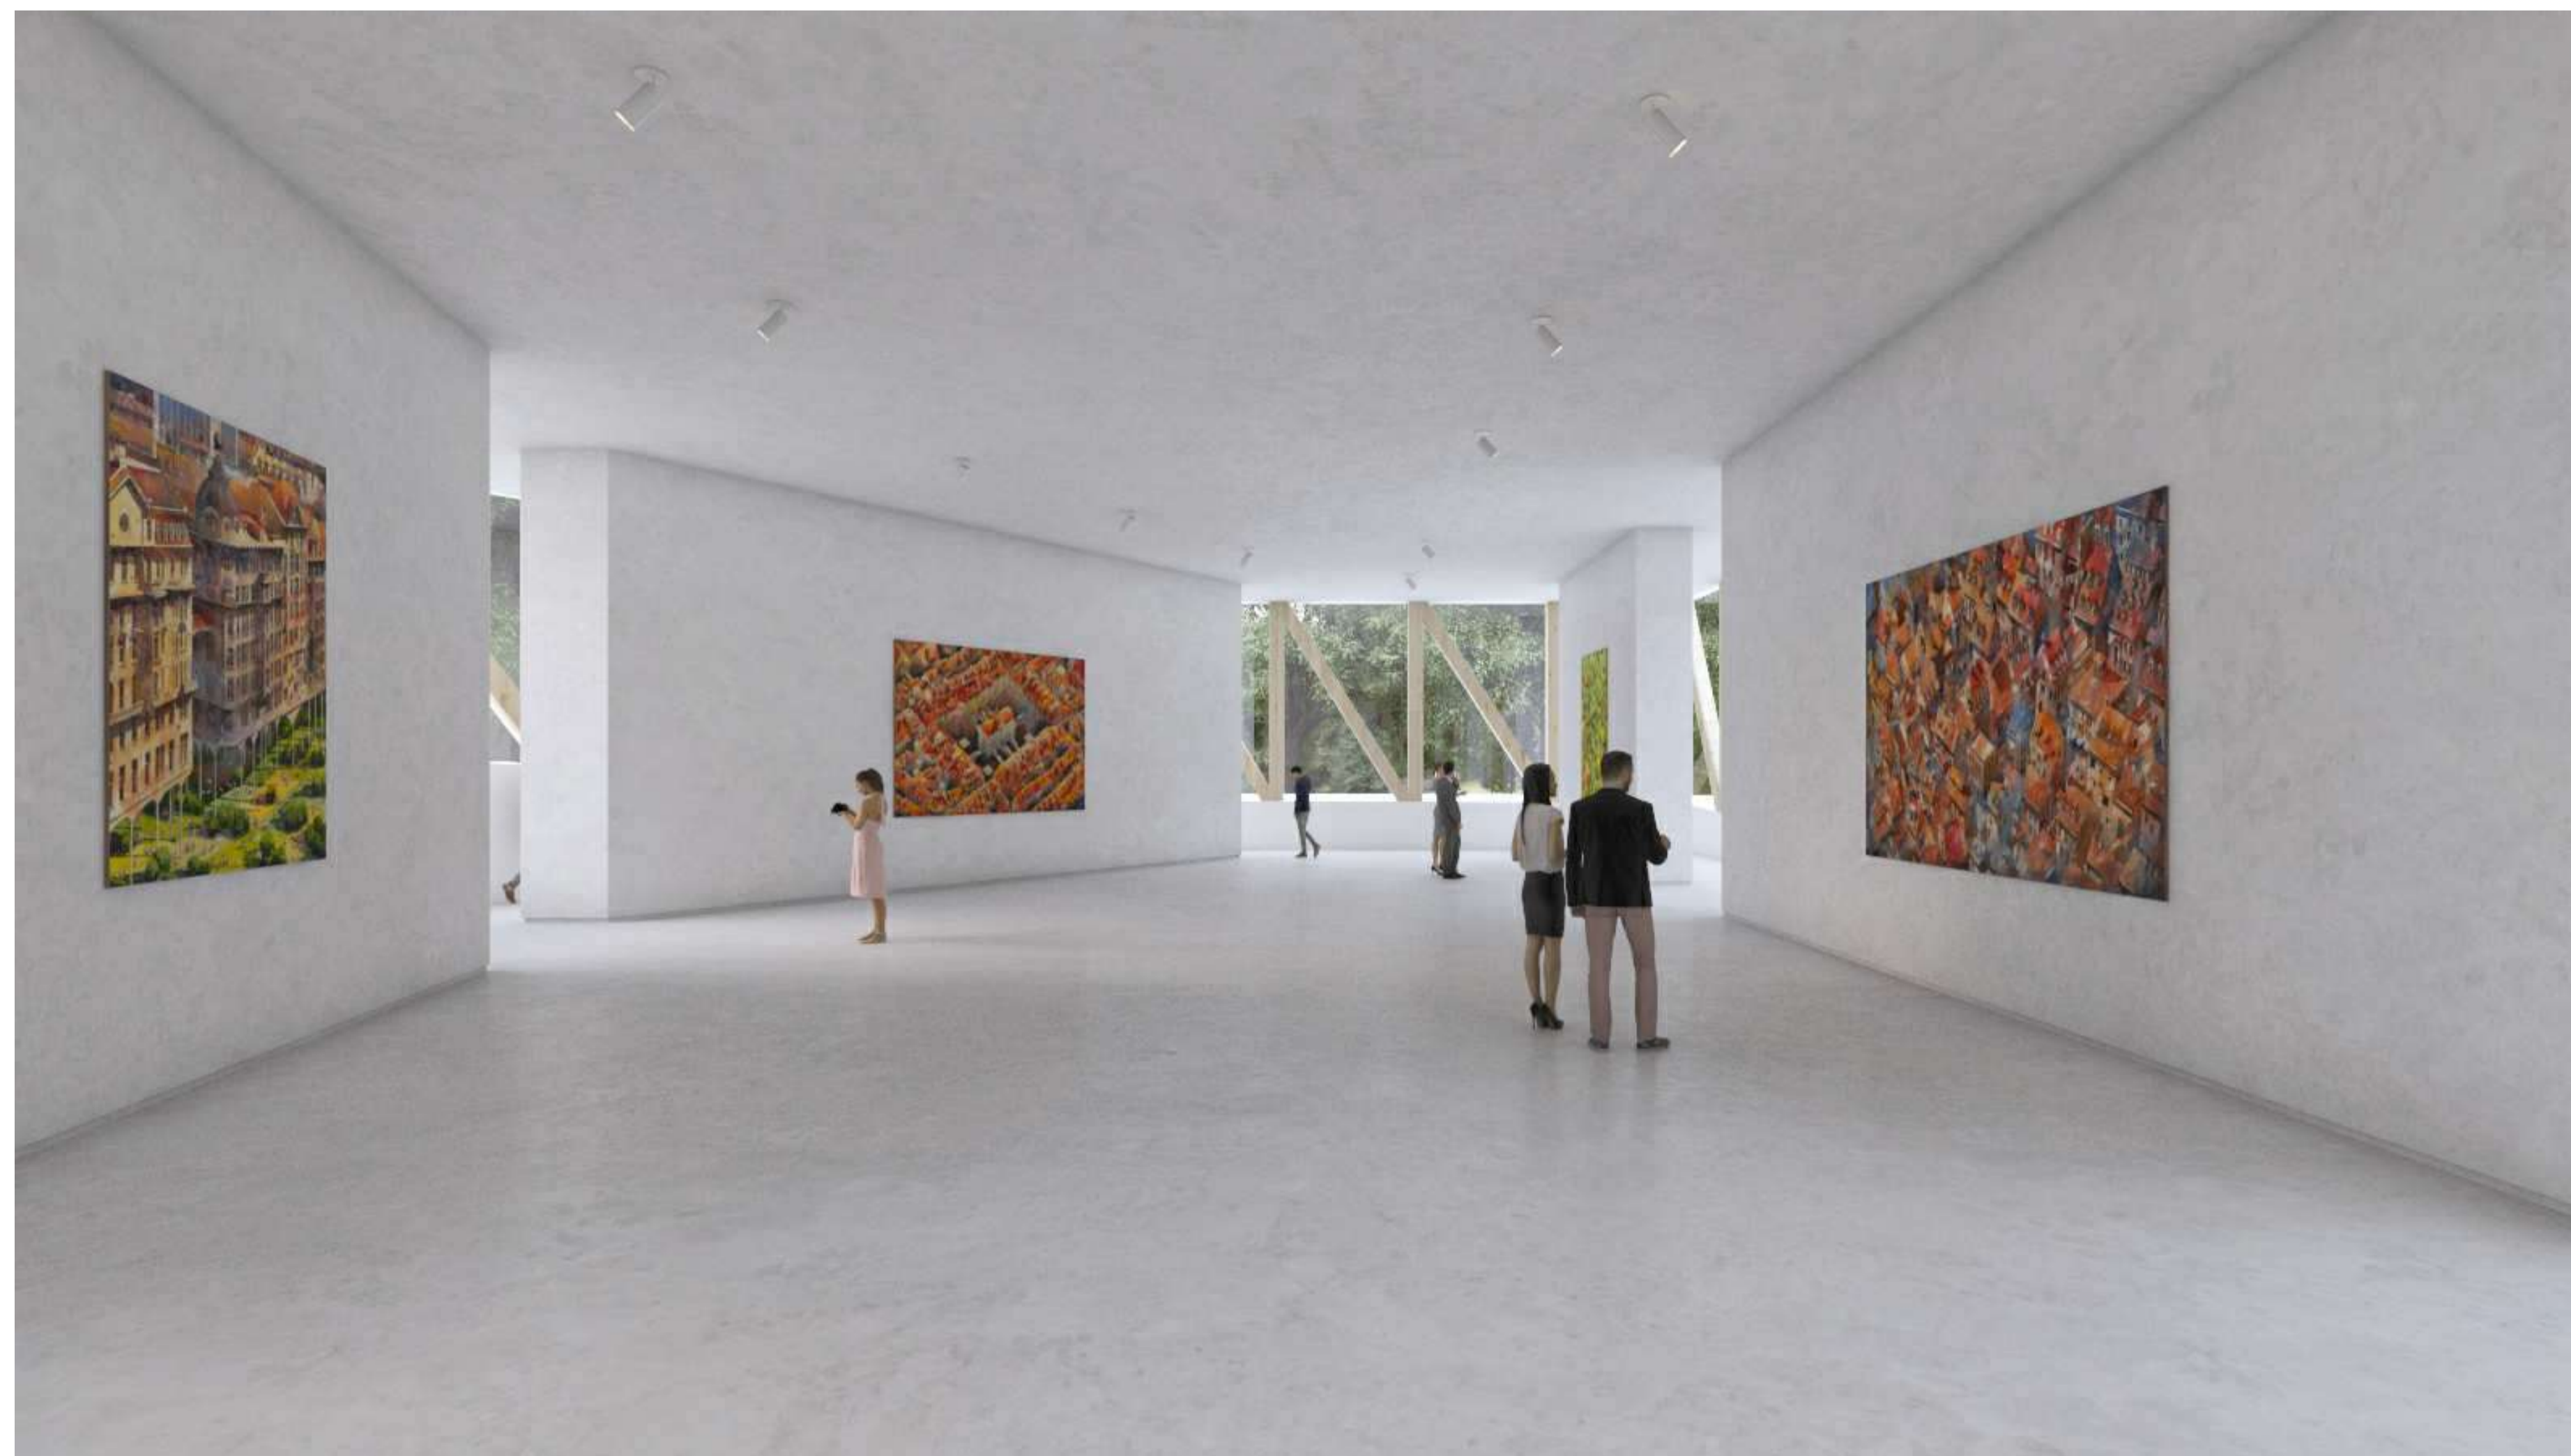

0	2021/06/29	Projektiniai pasiūlymai   Concept design
leida / issue	data / date	Keitimų pavadinimas (grūdai) / Name of the change (reason)
		statinio projekto pavadinimas / building project name
		Kultūros paskirties pastato - Nacionalinės koncertų salės "Tautos namai" V. Mykaloičio-Putino g. 5, Vilniuje rekonstravimo/statybos projektas Reconstruction project of the cultural building - National Concert Hall "Home of Nation", V. Mykaloičio-Putino str. 5, Vilnius
		statinio nr. ir pavadinimas / building n° and name
		01 KULTŪROS PASKIRTIES PASTATAS Building of cultural purpose
A212Z	SPV Antanas Dagėlis	brėžinys / drawing
	Arch. Daniel Fraile	Tautos Namų ekspozicijų salės vizualizacija Home of Nation. Exhibition hall visualization
	Arch. Juan José Soria	
	Arch. Jerónimo Espada	
	Arch. Luis Parga	
	Arch. Milda Dūdonytė	
LT	užsakovas / client Vilniaus miesto savivaldybė Vilnius city municipality	dokumento žymuo / document marking P-275-PP-A-V-TN-0001
		lapas / page
		1
		lapų / pages
		1

Komunikacijos centras - muzikinių pasirodymų konfigūracija  
 Communication Center - configuration for musical performances

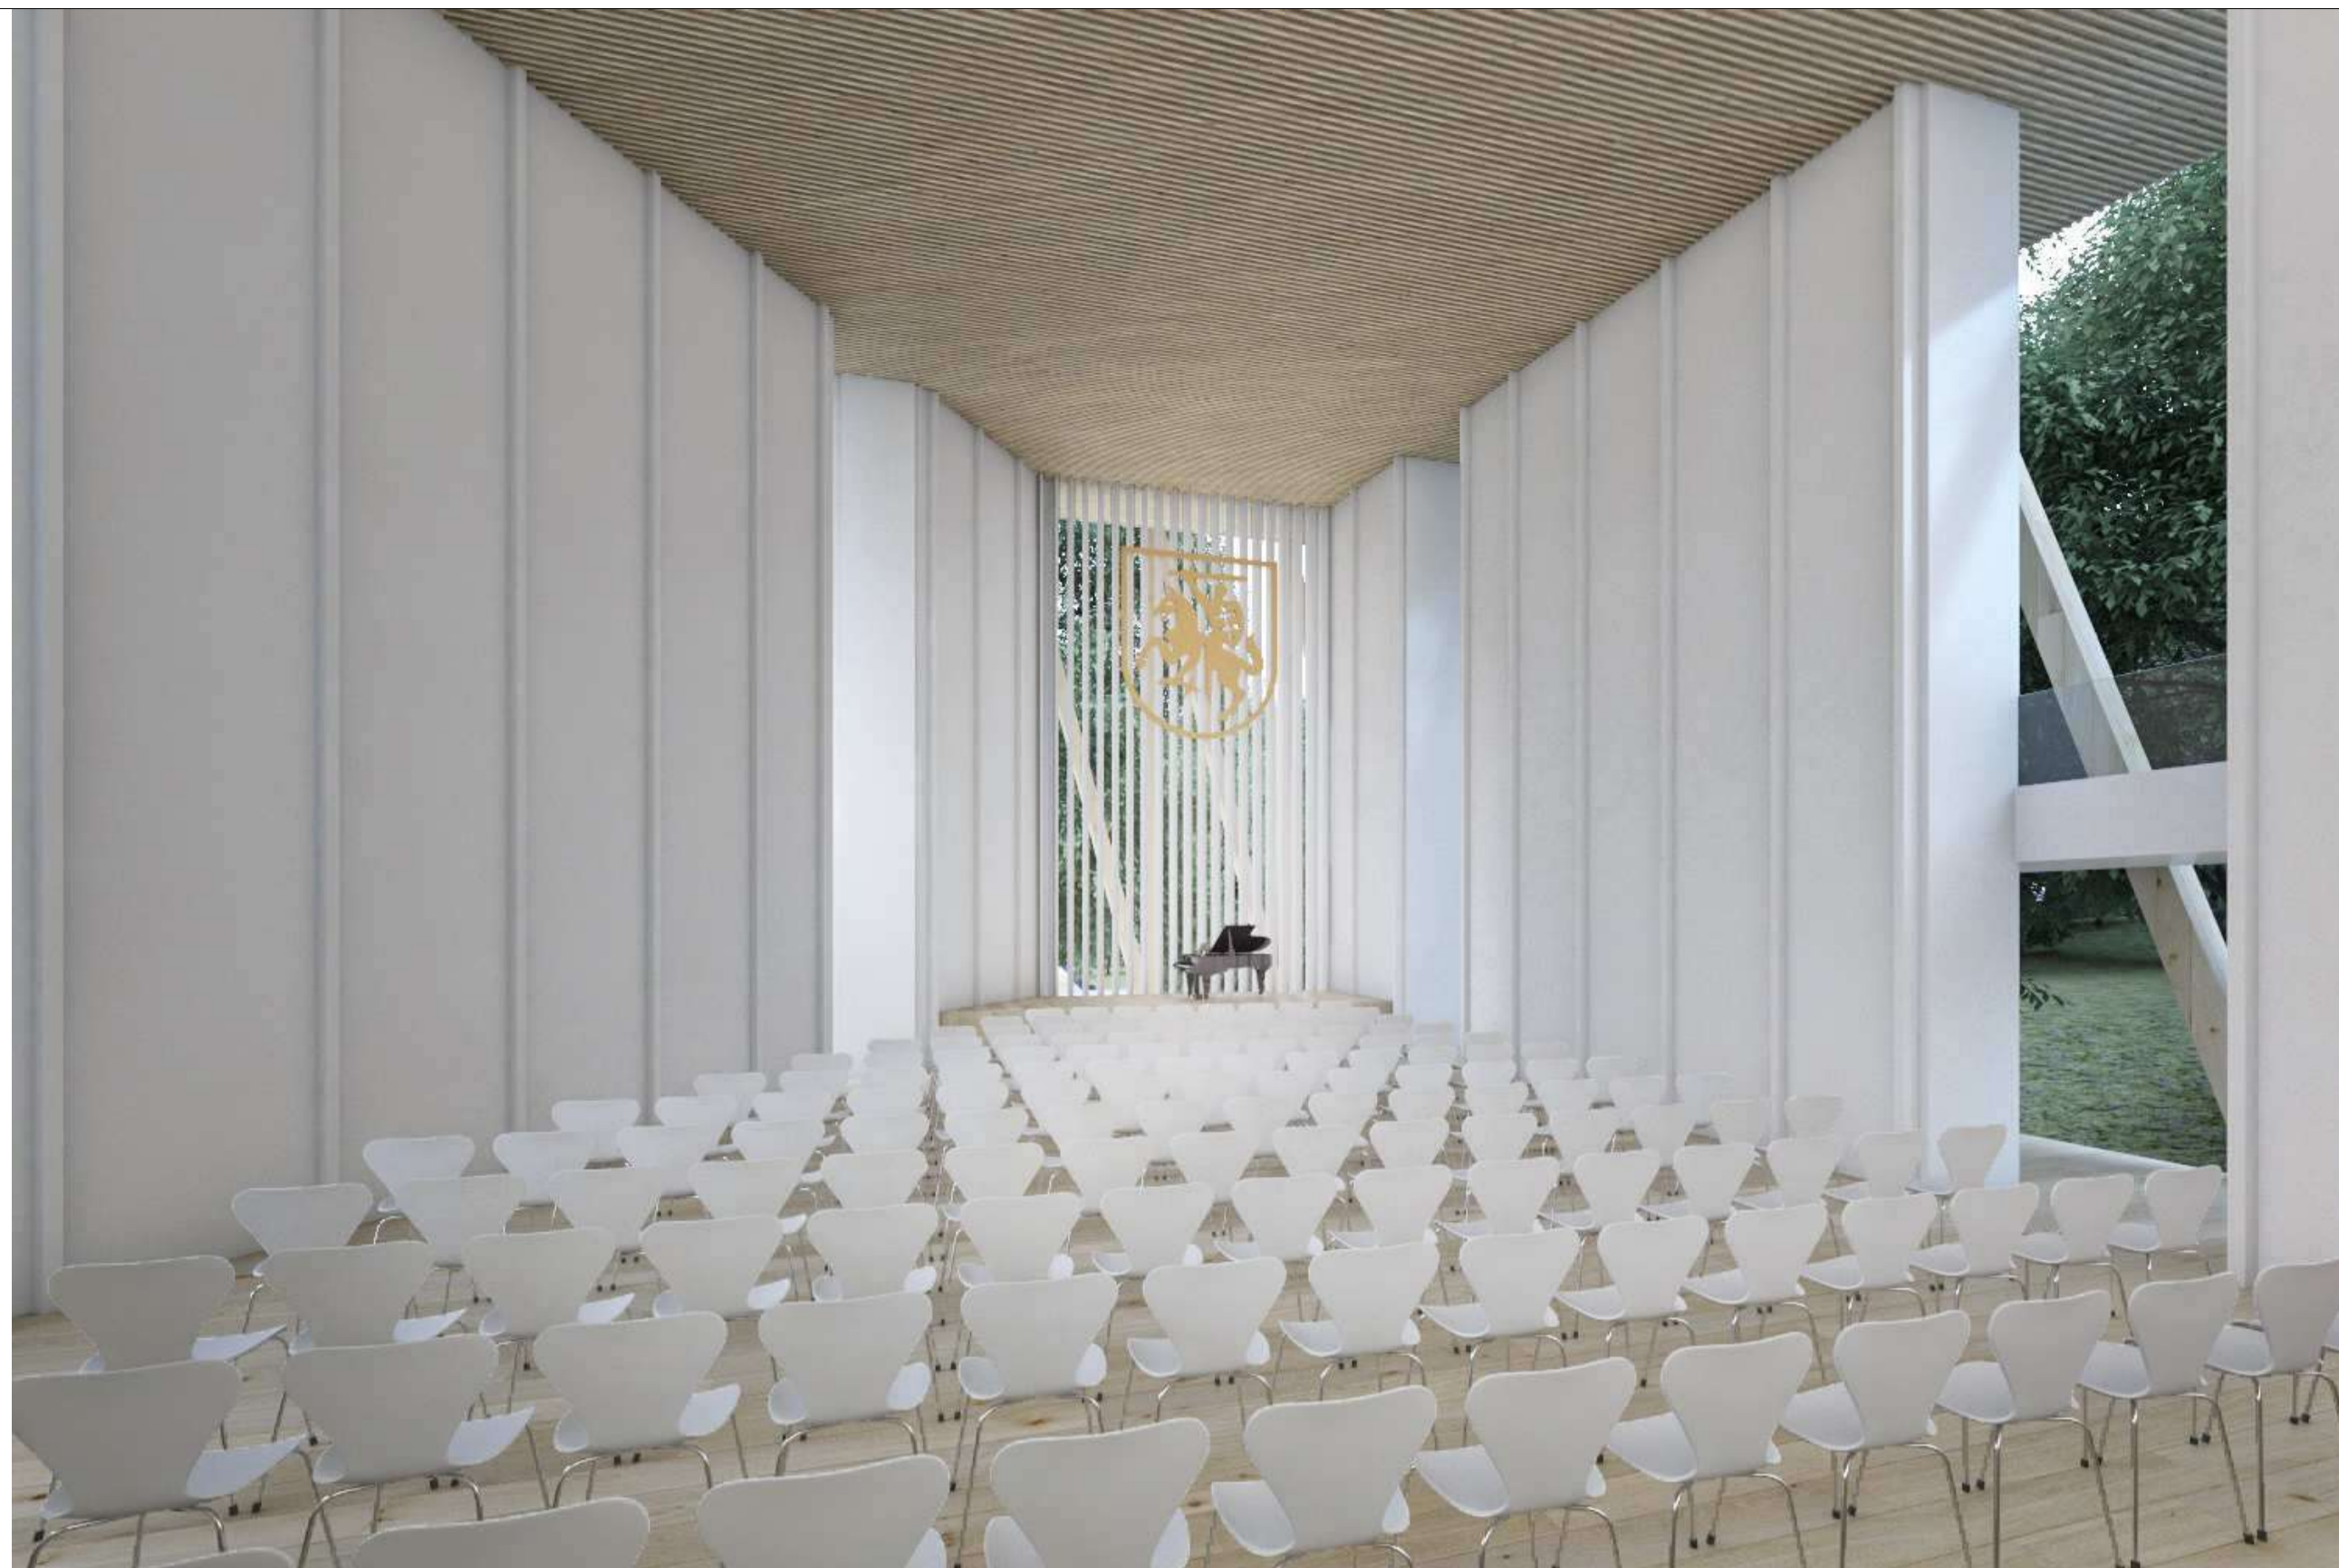


Komunikacijos centras - konferencijų salės konfigūracija  
 Communication Center - a conference hall configuration



Komunikacijos centras - parodų konfigūracija  
 Communication Center - configuration for exhibitions



Komunikacijos centras - konferencijų salės, kai erdvė užtamsinta, konfigūracija  
 Communication Center - a conference hall, when the room is darkened, configuration

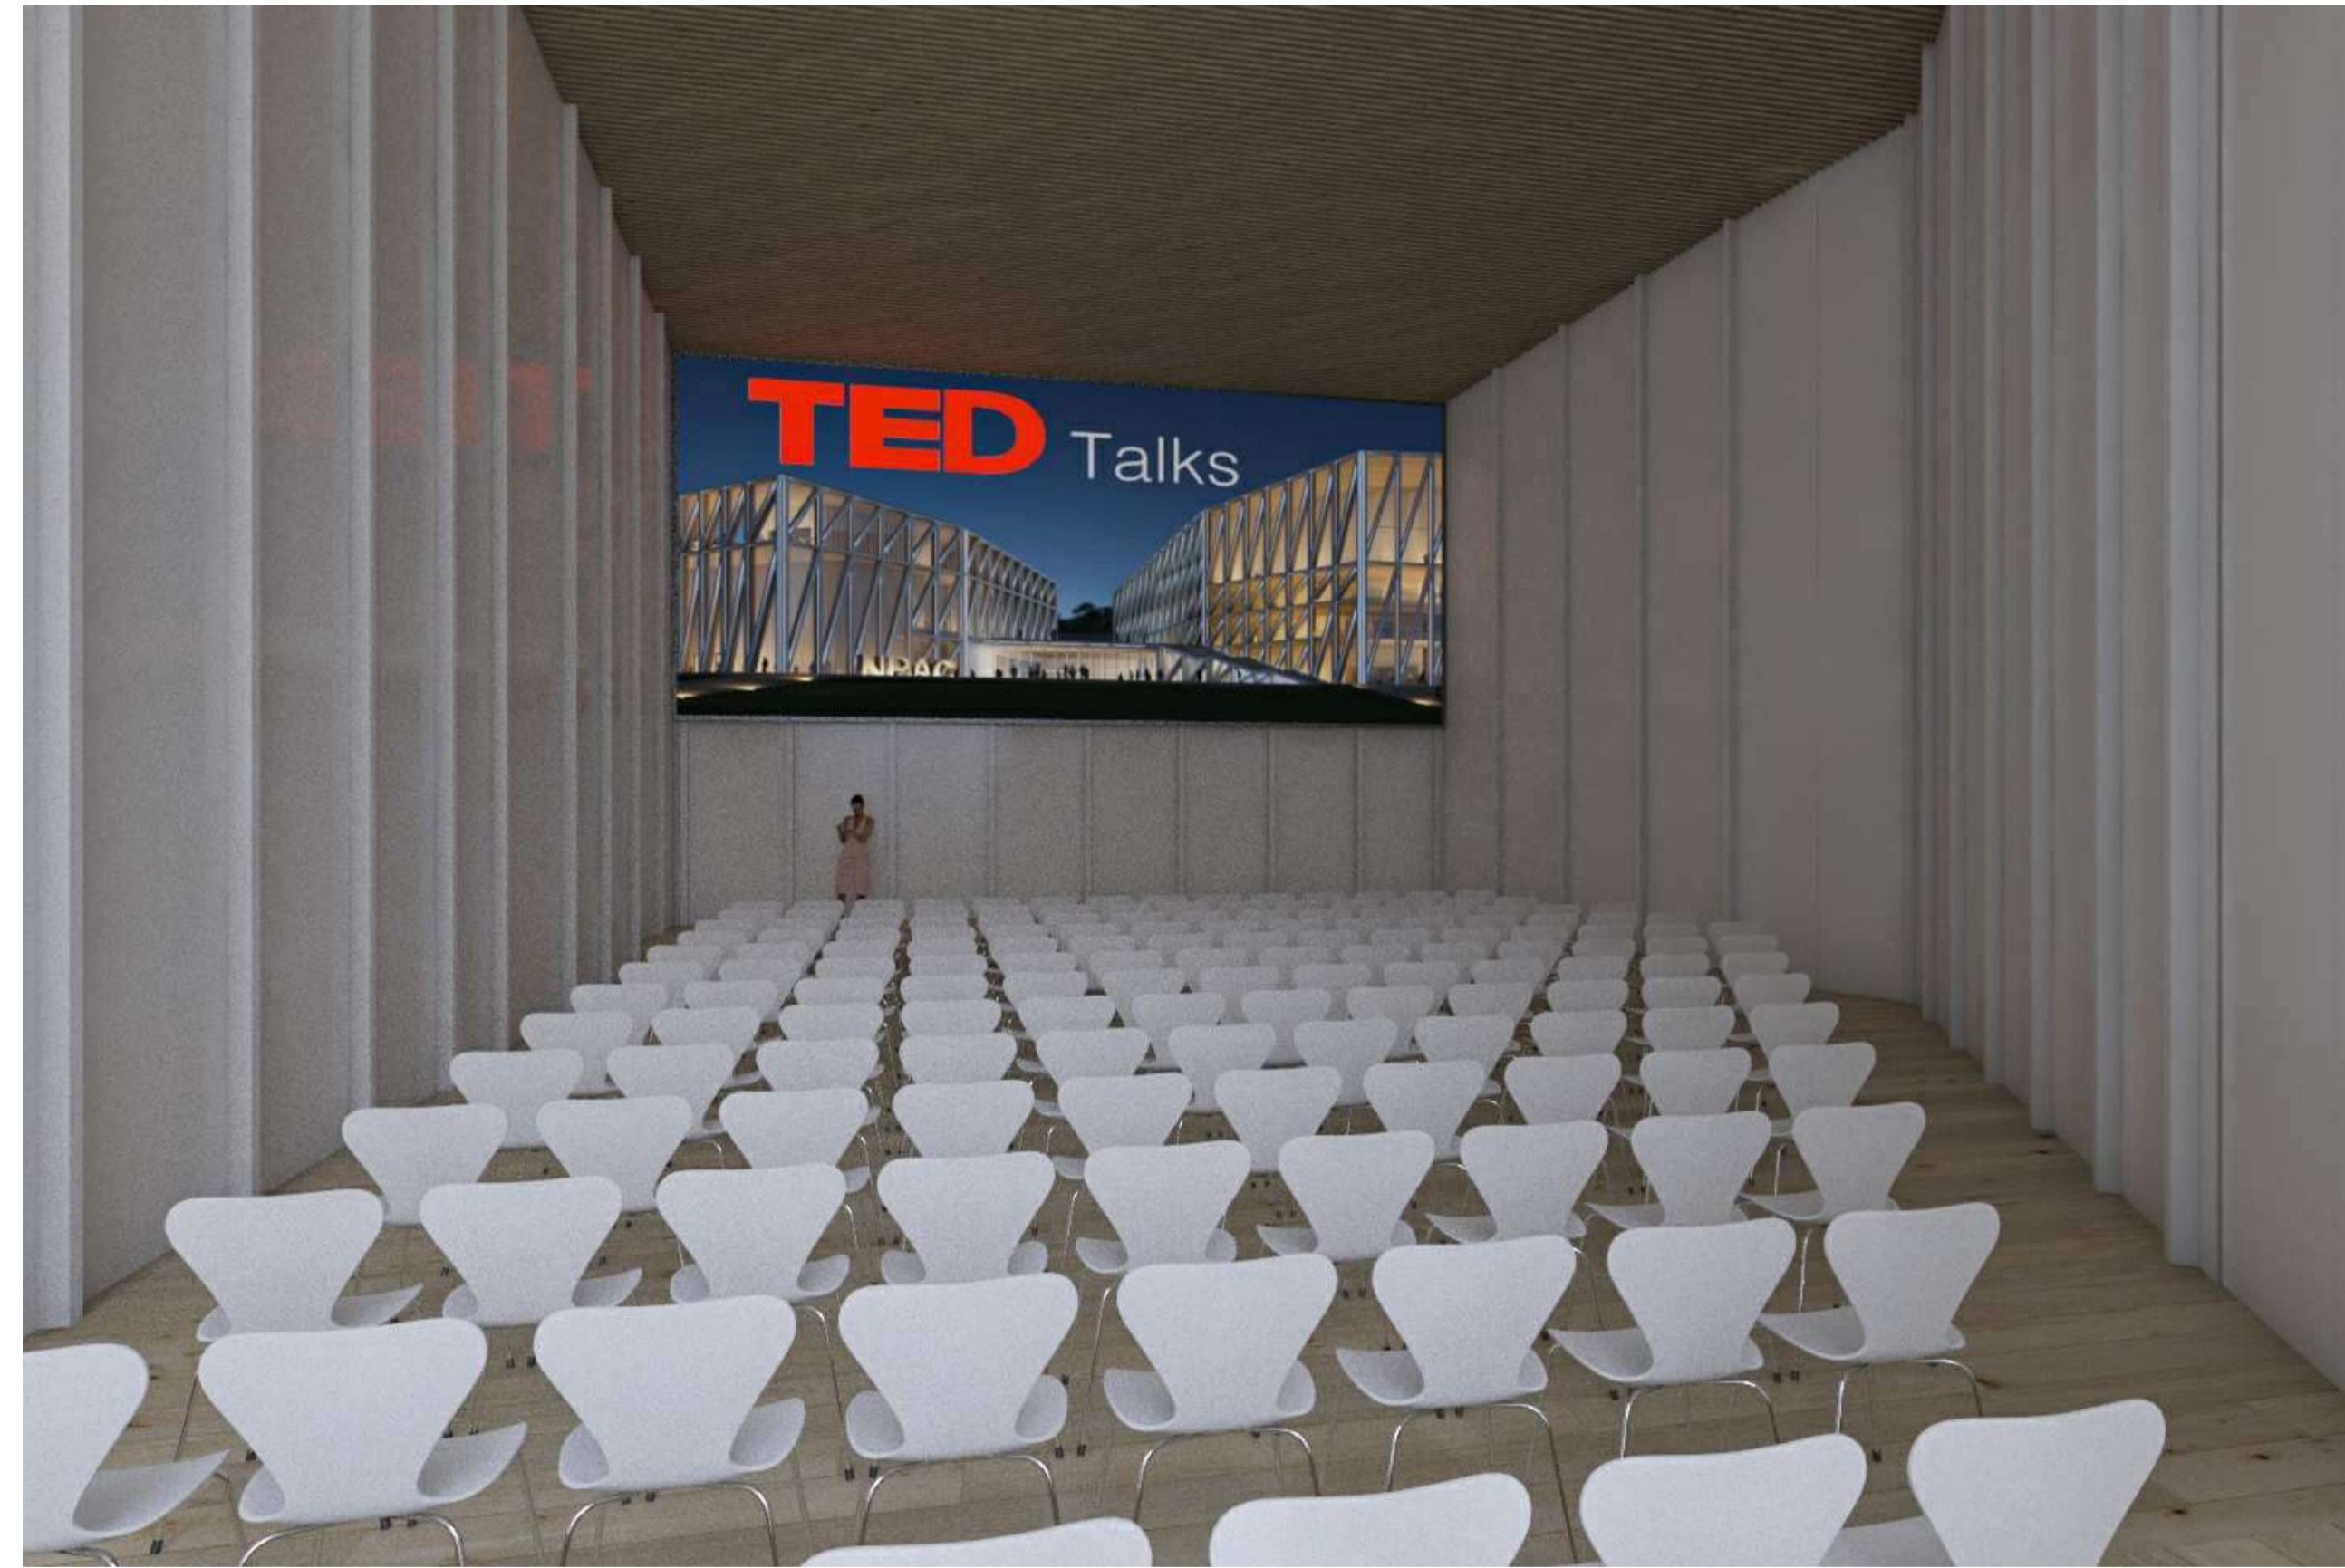

0	2021/06/29	Projektiniai pasiūlymai   Concept design
keičia / issue	data / date	Keičimų pavadinimas (grūdžiai)   Name of the change (reason)
statinio projekto pavadinimas / building project name		
Kultūros paskirties pastato - Nacionalinės koncertų salės "Tautos namai" V. Mykaloičio-Putino g. 5, Vilniuje rekonstravimo/statybos projektas Reconstruction project of the cultural building - National Concert Hall "Home of Nation", V. Mykaloičio-Putino str. 5, Vilnius		
statinio nr. ir pavadinimas / building n° and name		
01 KULTŪROS PASKIRTIES PASTATAS Building of cultural purpose		
brėžinys / drawing		
Tautos Namų komunikacijų centro vizualizacija Home of Nation. Communication center		
dokumento žymuo / document marking		
P-275-PP-A-V-TN-0002		
lapas / page		lapų / pages
1		1


arquivio architects



A2122	SPV	Antanas Dagėlis
	Arch.	Daniel Fraile
	Arch.	Juan José Soria
	Arch.	Jerónimo Espada
	Arch.	Luis Parga
	Arch.	Milda Dūdonytė
LT	užsakovas / client	Vilniaus miesto savivaldybė Vilnius city municipality

Arquivio.  
 All rights reserved, including but not limited to The Copyright, design and Patents Act, 1988

Komunikacijos centras - muzikinių pasirodymų konfigūracija  
 Communication Center - configuration for musical performances

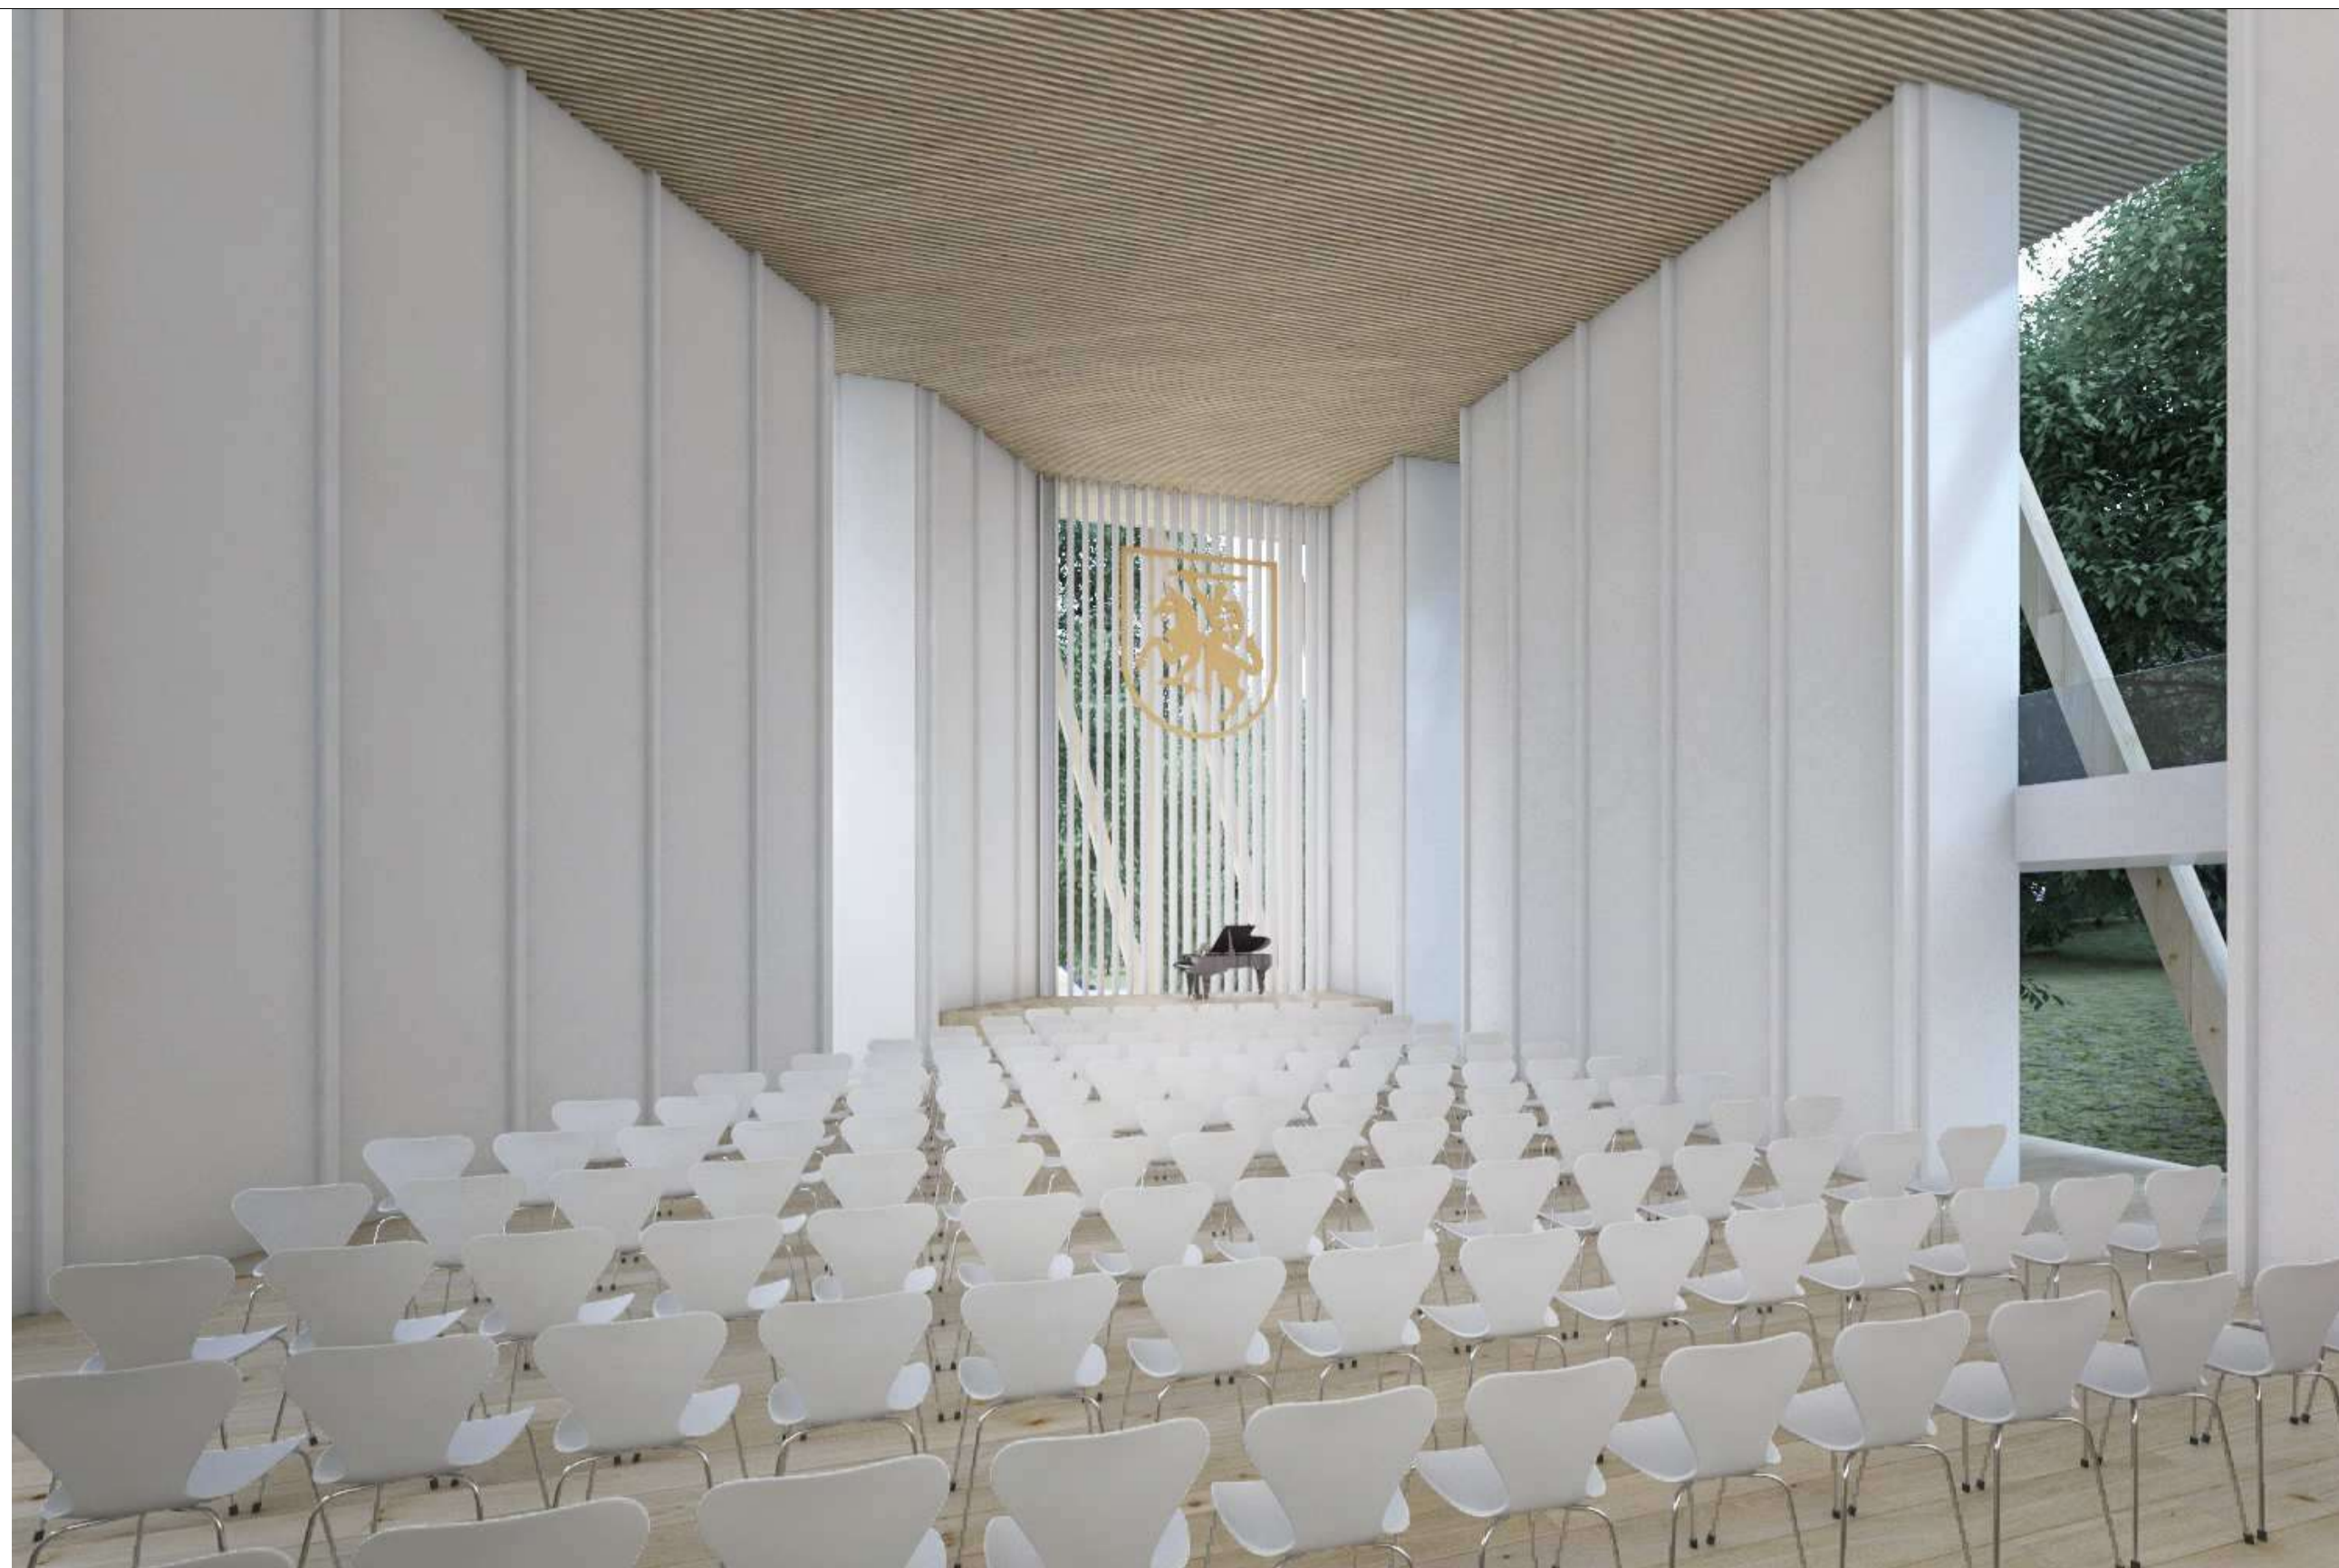


Komunikacijos centras - konferencijų salės konfigūracija  
 Communication Center - a conference hall configuration



Komunikacijos centras - parodų konfigūracija  
 Communication Center - configuration for exhibitions



Komunikacijos centras - konferencijų salės, kai erdvė užtamsinta, konfigūracija  
 Communication Center - a conference hall, when the room is darkened, configuration

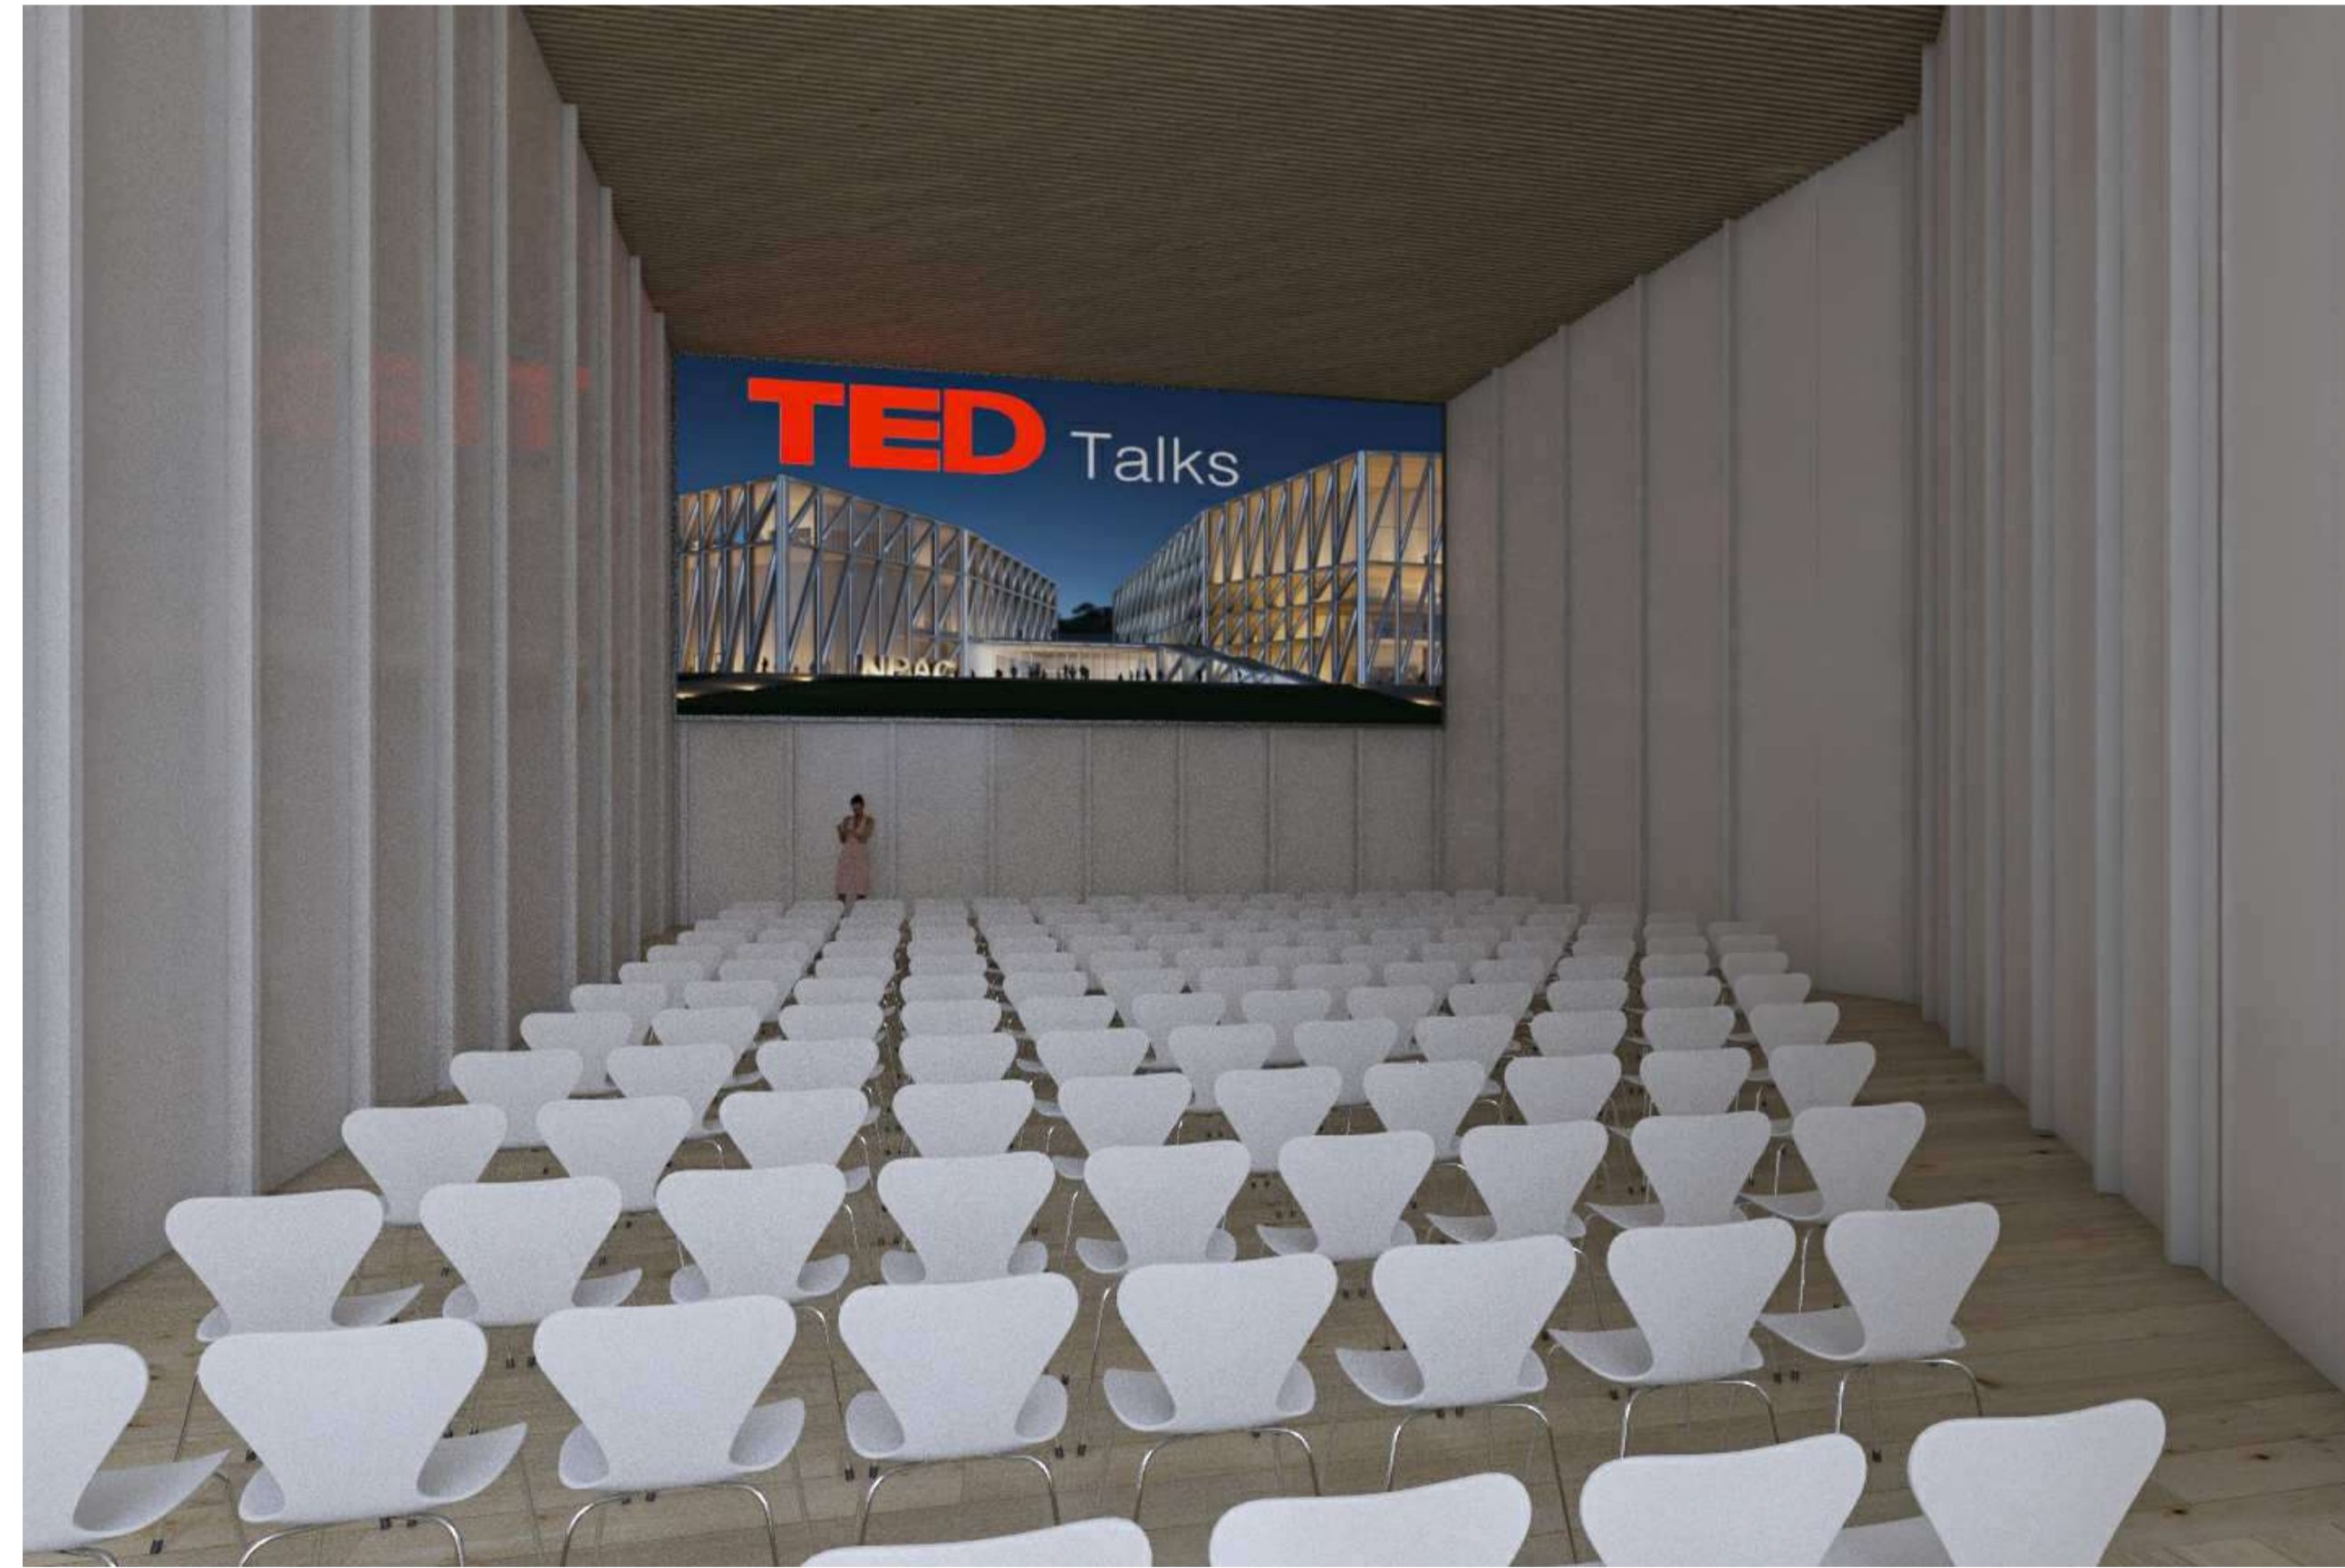

0	2021/06/29	Projektiniai pasiūlymai   Concept design
leidžiama išduoti	data / date	Kėlimų pavadinimas (gridžasto)   Name of the change (reason)
		statinio projekto pavadinimas / building project name
atstato nr. / certificate n°		Kultūros paskirties pastato - Nacionalinės koncertų salės "Tautos namai" V. Mykolaičio-Putino g. 5, Vilniuje rekonstravimo projektas Reconstruction project of the cultural building - National Concert Hall "Home of Nation", V. Mykolaičio-Putino str. 5, Vilnius
statinio nr. ir pavadinimas / building n° and name		01 KULTŪROS PASKIRTIES PASTATAS Building of cultural purpose
A2122	SPV Antanas Dagėlis Arch. Daniel Fraile Arch. Juan José Soria Arch. Jerónimo Espada Arch. Luis Parga Arch. Milda Dūdonytė	brėžinys / drawing Tautos Namų komunikacijų centro vizualizacija Home of Nation. Communication center
LT	užsakovas / client Vilniaus miesto savivaldybė Vilnius city municipality	dokumento žymuo / document marking P-275-PP-A-V-TN-0002
		lapas / page 1
		lapų / pages 1

arquivio architects



Arquivio.  
 All rights reserved, including but not limited to The Copyright, design and Patents Act, 1988