


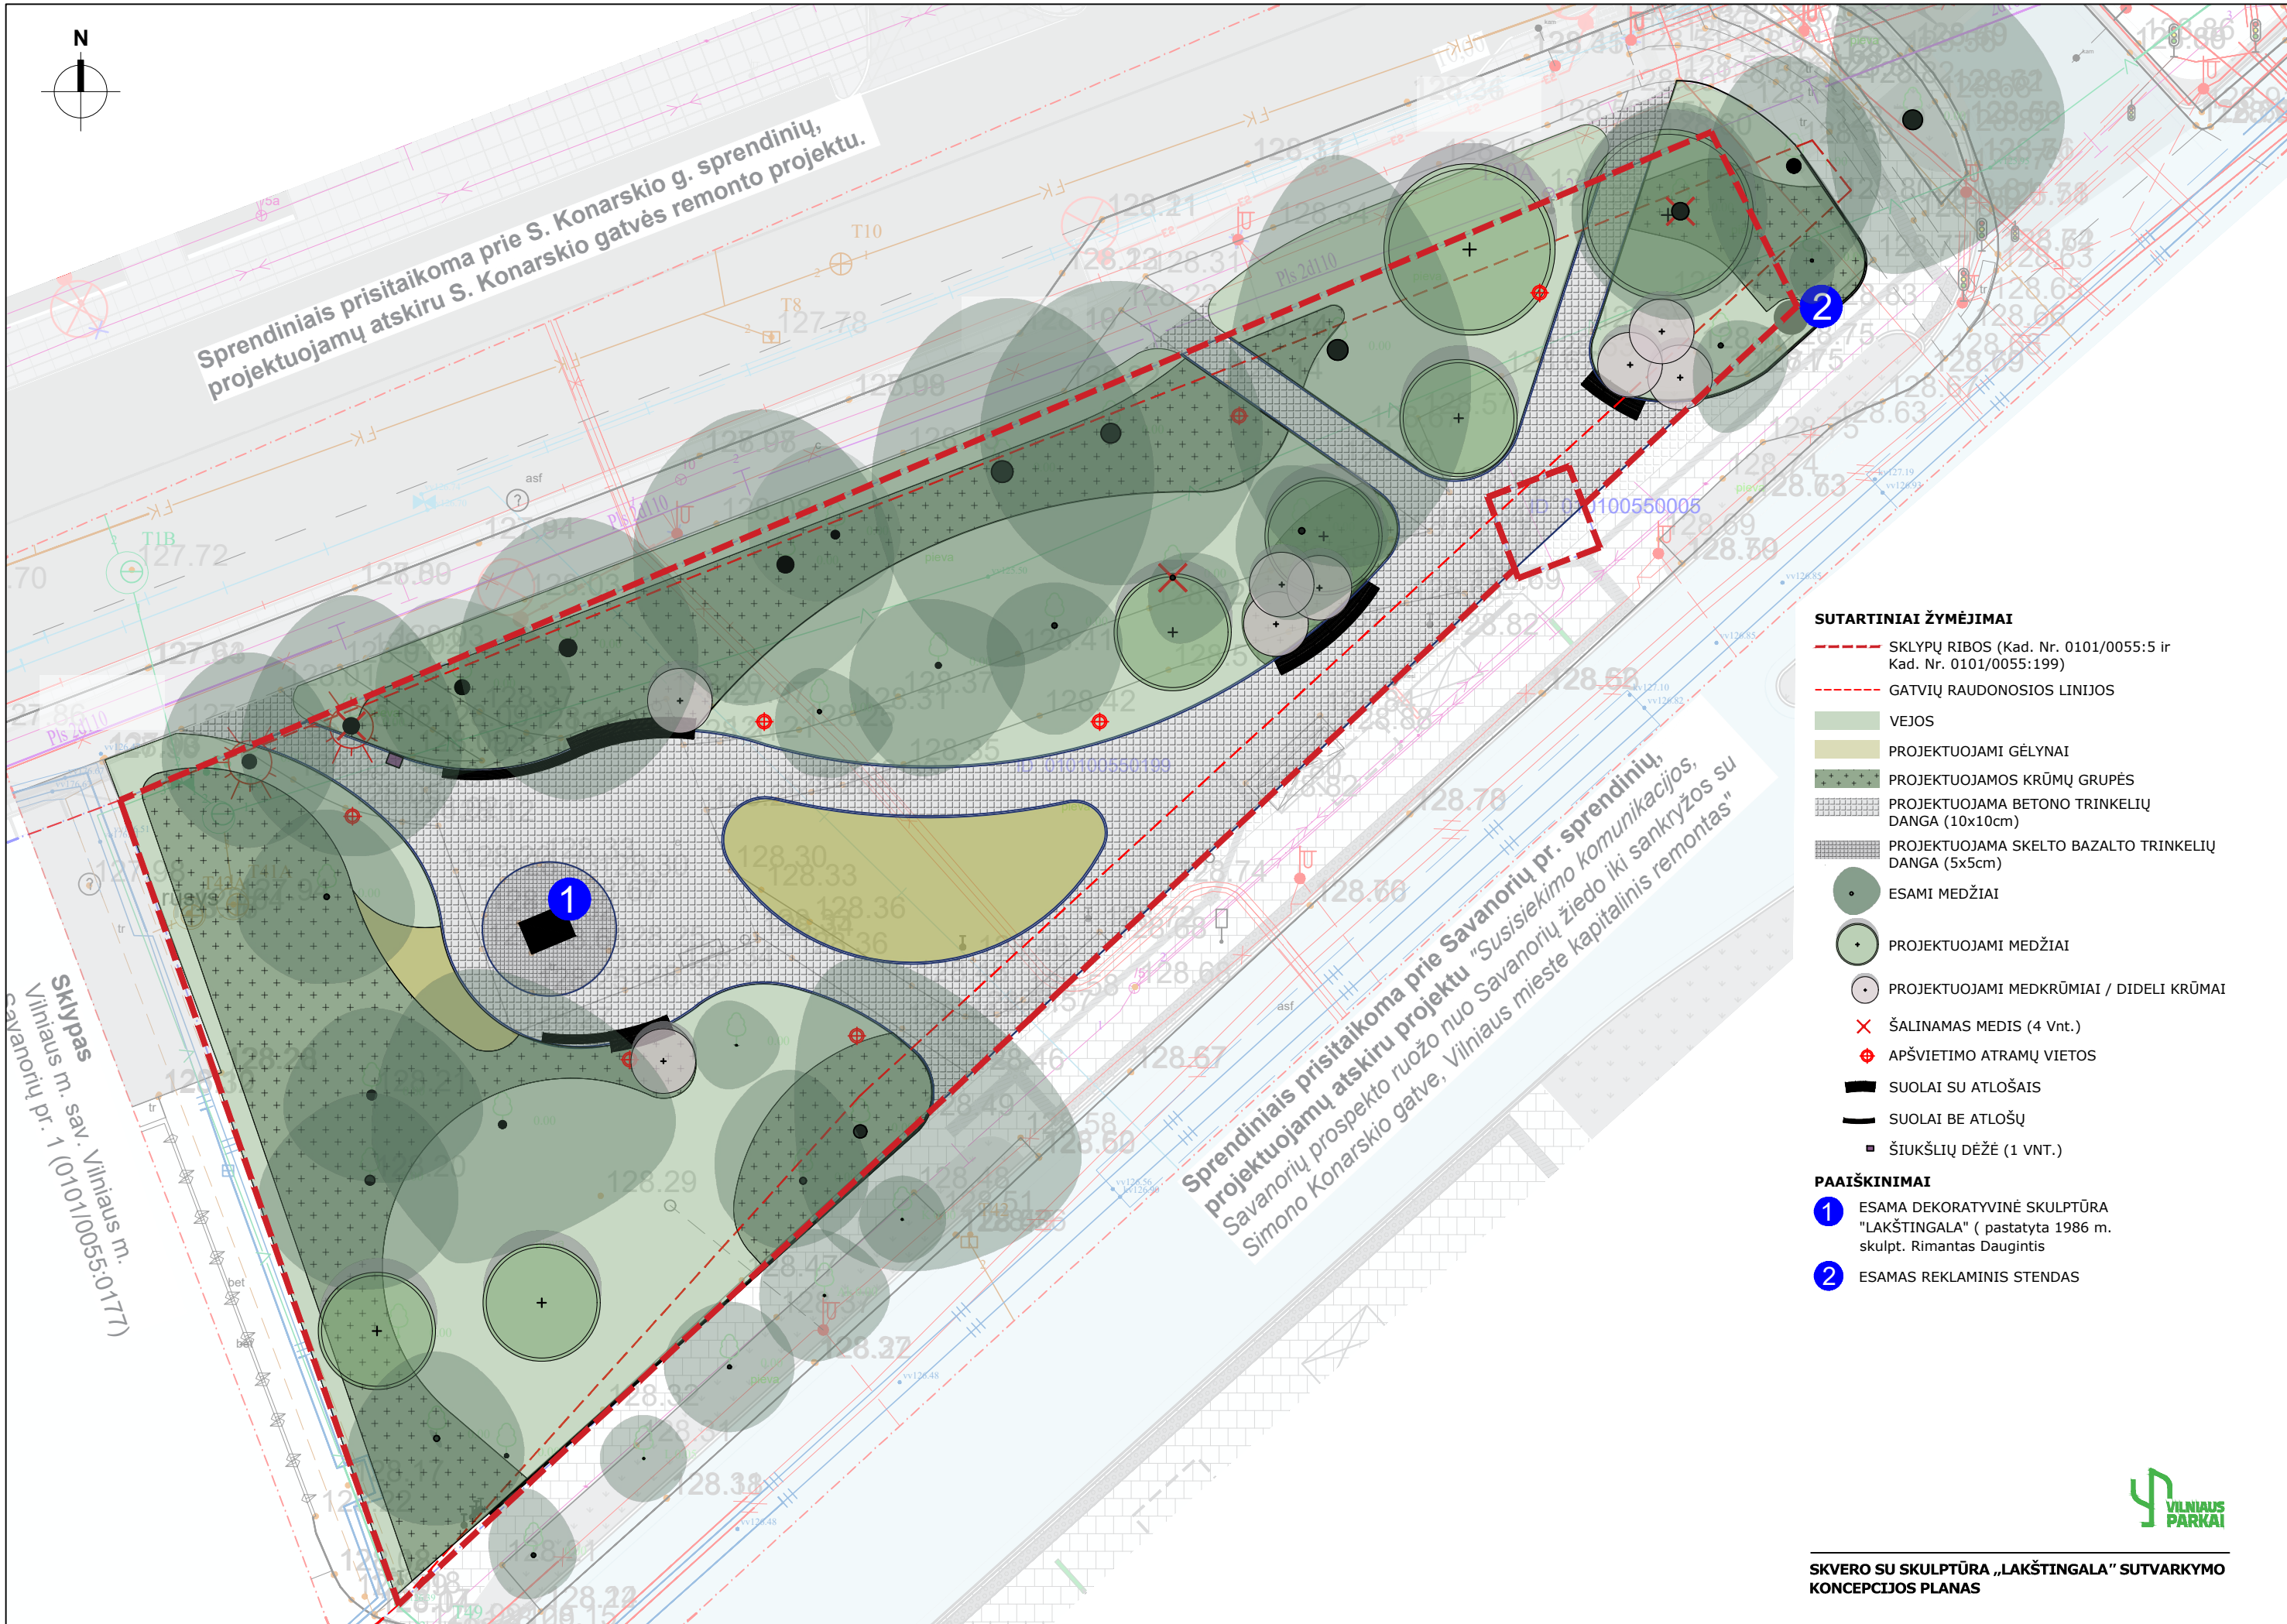

Sprendiniais prisitaikoma prie S. Konarskio g. sprendinių, projektuojamų atskiru S. Konarskio gatvės remonto projektu.

Sprendiniais prisitaikoma prie Savanorių pr. sprendinių, projektuojamų atskiru ruožo nuo Savanorių žiedo iki sankryžos su Simono Konarskio gatve, Vilniaus miesto kapitalinis remontas

SUTARTINIAI ŽYMĖJIMAI

- SKLYPŲ RIBOS (Kad. Nr. 0101/0055:5 ir Kad. Nr. 0101/0055:199)
- GATVIŲ RAUDONOSIOS LINIJOS
- VEJOS
- PROJEKTUOJAMI GĖLYNAI
- PROJEKTUOJAMOS KRŪMŲ GRUPĖS
- PROJEKTUOJAMA BETONO TRINKELIŲ DANGA (10x10cm)
- PROJEKTUOJAMA SKELTO BAZALTO TRINKELIŲ DANGA (5x5cm)
- ESAMI MEDŽIAI
- PROJEKTUOJAMI MEDŽIAI
- PROJEKTUOJAMI MEDKRŪMAI / DIDELI KRŪMAI
- ŠALINAMAS MEDIS (4 Vnt.)
- APŠVIETIMO ATRAMŲ VIETOS
- SUOLAI SU ATLOŠAIS
- SUOLAI BE ATLOŠŲ
- ŠIUKŠLIŲ DEŽĖ (1 VNT.)

PAAIŠKINIMAI

- 1 ESAMA DEKORATYVINĖ SKULPTŪRA "LAKŠTINGALA" (pastatyta 1986 m. skulpt. Rimantas Daugintis)
- 2 ESAMAS REKLAMINIS STENDAS

