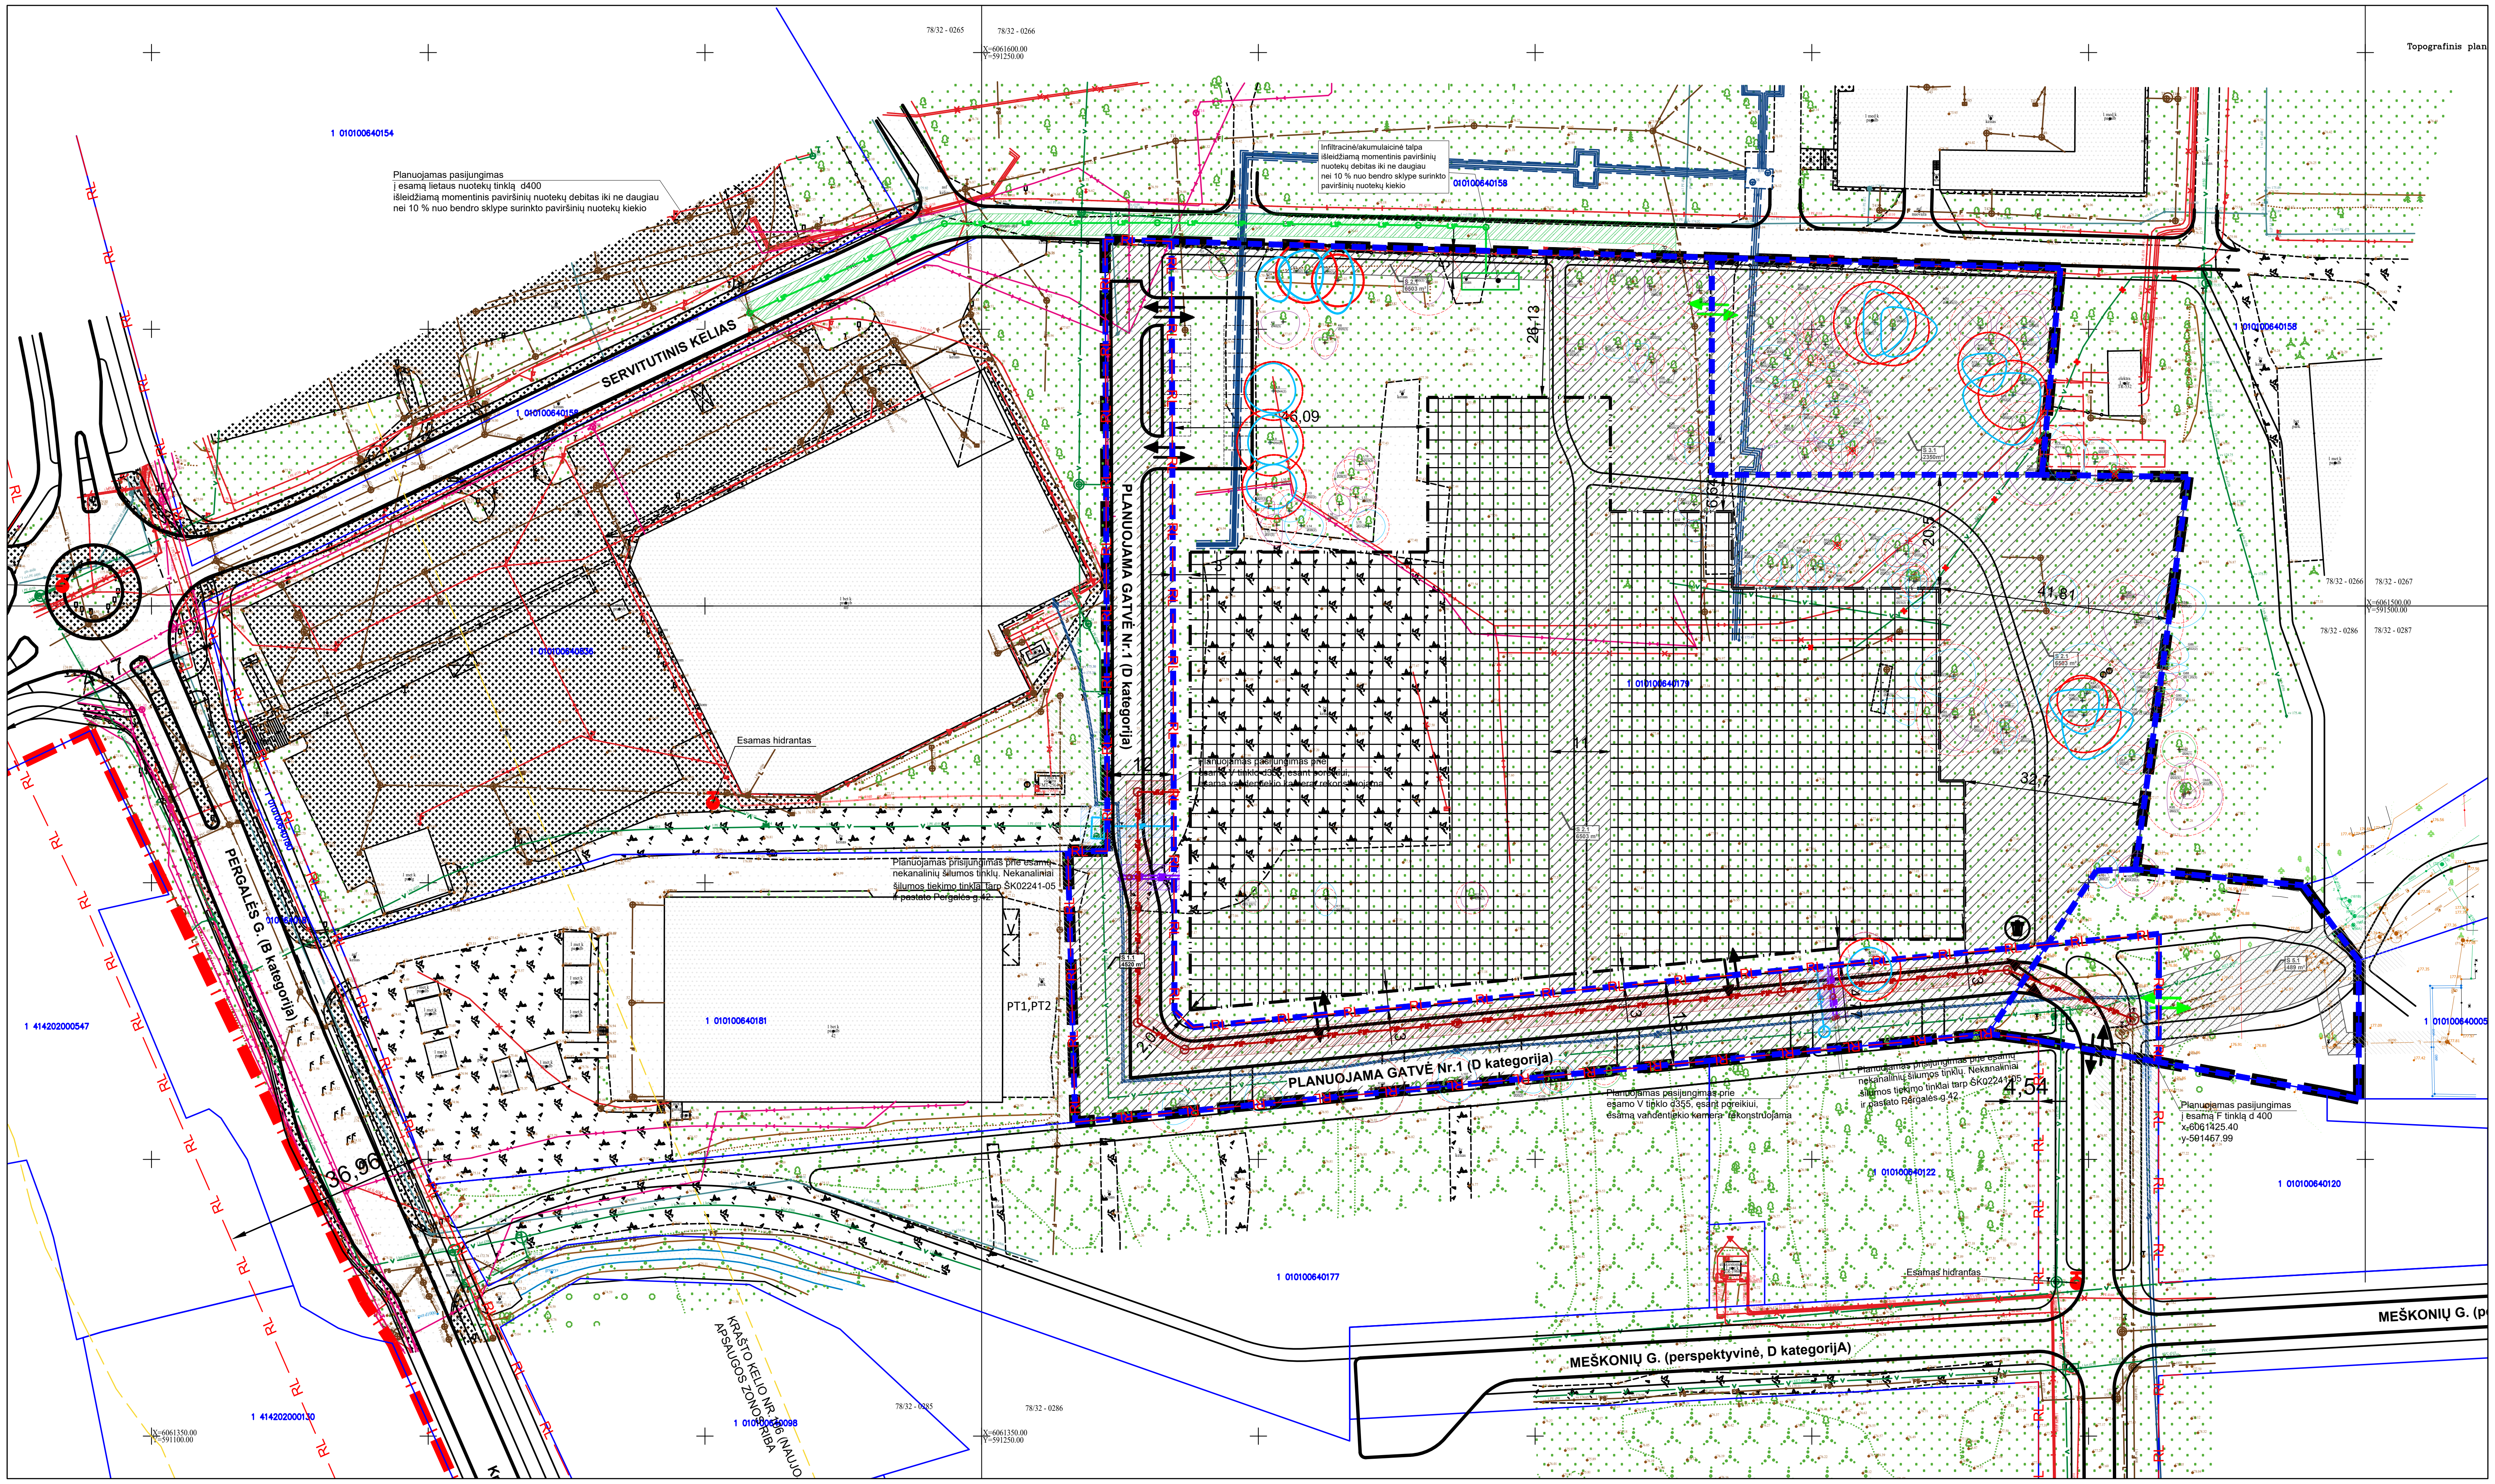
Topografinis plan
78/32 - 0265
78/32 - 0266
78/32 - 0267
78/32 - 0286
78/32 - 0287
1 010100640154
Planuojamas pasijungimas
į esamą lietaus nuotekų tinklą d400
išleidžiamą momentinis paviršinių nuotekų debitas iki ne daugiau
nei 10 % nuo bendro sklype surinkto paviršinių nuotekų kiekio
Infiltracinė/akumulaicinė talpa
išleidžiamą momentinis paviršinių
nuotekų debitas iki ne daugiau
nei 10 % nuo bendro sklype surinkto
paviršinių nuotekų kiekio
010100640158
1 010100640156
1 010100640158
1 010100640179
1 010100640181
1 010100640122
1 010100640120
1 010100640177
1 010100640005
1 414202000547
1 414202000130
SERVITUTINIS KELIAS
PLANUOJAMA GATVĖ Nr.1 (D kategorija)
PERGALĖS G. (B kategorija)
MEŠKONIŲ G. (perspektyvinė, D kategorijA)
MEŠKONIŲ G. (p
KRAŠTO KELIO NR.106 (NAUJO
APSAUGOS ZONOS RIBA
Esamas hidrantas
Planuojamas prisijungimas prie esamų
nekanalinių šilumos tinklų. Nekanaliniai
šilumos tiekimo tinklai tarp ŠK02241-05
ir pastato Pergalės g.42.
Planuojamas pasijungimas prie
esamo V tinklo d355, esant poreikiui,
esama vandentiekio kamera rekonstruojama
Planuojamas pasijungimas
į esamą F tinklą d 400
x-6061425.40
y-591457.99
PT1,PT2
S 1.1
4520 m²
S 2.1
6503 m²
S 5.1
489 m²
26,13
46,09
41,61
32,1
12
4,54
36,96
RL

SITUACIJOS SCHEMA

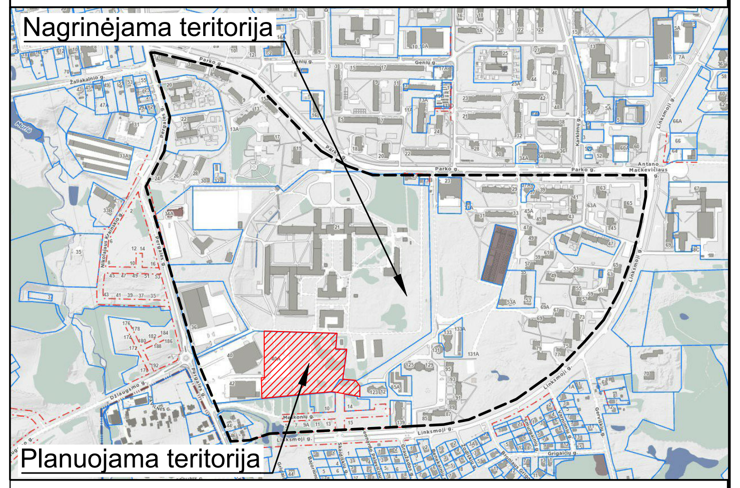

SUTARTINIAI ŽYMĖJIMAI

S 4.2	SERVITUTO NUMERIS
181	SERVITUTO PLOTAS (m²)
▦	STATYBOS ZONA (ANTŽEMINĖS IR POŽEMINĖS STATYBOS ZONA)
▨	PLANUOJAMA SERVITUTO ZONA
	ESAMAS SERVITUTAS UŽ PLANUOJAMOS TERITORIJOS RIBŲ
▬ ▬	PLANUOJAMOS TERITORIJOS RIBA
- - -	PLANUOJAMOS ŽEMĖS SKLYPŲ RIBOS
—··—··—	STATYBOS RIBA
▬ I ▬ I ▬	VILNIAUS M. SAV. RIBA
—	KELIO BORTAS
— RL —	GATVIŲ RAUDONOSIOS LINIJOS
⇄	NUMATOMAS ĮVAŽIAVIMAS - IŠVAŽIAVIMAS
⇄	NUMATOMAS ĮVAŽIAVIMAS - IŠVAŽIAVIMAS APTARNAUJANČIAM TRANSPORTUI
- - -	KRAŠTO KELIO NR.106 (NAUJOJI VILNIA – RUDAMINA–VAIDOTAI) APSAUGOS ZONOS RIBA

INŽINERINIAI TINKLAI

× × ×	DEMONTUOJAMI ELEKTROS TINKLAI
—V1P—	PLANUOJAMAS VANDENTIEKIO TINKLAS
—L1P—	PLANUOJAMAS LIETAUS NUOTEKŲ TINKLAS
—F1P——F1P—	PLANUOJAMAS BUITINĖS NUOTEKYNĖS TINKLAS
—T1P——T1P— —T2P——T2P—	PLANUOJAMAS ŠILUMOTIEKIS
▨	PLANUOJAMŲ ŠILUMOS TIEKIMO TINKLŲ APSAUGOS ZONA
▨	PLANUOJAMO VANDENTIEKIO TINKLO APSAUGOS ZONA
▨	PLANUOJAMŲ LIETAUS NUOTEKŲ TINKLŲ APSAUGOS ZONA
▨	PLANUOJAMA BUITINĖS NUOTEKYNĖS APSAUGOS ZONA

Atestato Nr.				
A 1461	TPV	A. Bakanovas		2026-09-21
13837	SPDV	E. Dunajevaitė		2026-09-21
31772				

Rengėjai:
MB „Valdomas projektas“
įm.k 304161502
Geranainių g. 7, Vilnius
tel. +370 615 547761

ARCHUS
+370 615 28588
info@archus.lt

Projekto pavadinimas:
Sklypo Pergalės g. 40A (kadastro Nr. 0101/0064:179) ir gretimos teritorijos detalusis planas

Brėžinys:
SUVESTINIS INŽINERINIŲ TINKLŲ PLANAS

Mastelis: 1:1000

Etapas: DETALUSIS PLANAS

Organizatorius:
Vilniaus miesto savivaldybė
Konstitucijos pr. 3, Vilnius

Iniciatorius:
UAB „ARIKUS“

Projekto numeris: K-VT-13-22-632

Lapo formatas: A2