



RŪSIO PATALPŲ EKSPLIKACIJA - KORPUSAI FG


Nr.	Pavadinimas	Plotas, m ²
A0-1	KORIDORIUS	25.91 m ²
A0-2	ELEKTROS SKYDINĖ	8.91 m ²
A0-3	TAMBŪRAS	4.25 m ²
A0-4	VANDENS APSKAITOS MAZGAS	24.99 m ²
A0-5	ŠILUMOS PUNKTAS	17.25 m ²
A0-6	GAISRINĖ SIURBLINĖ	12.33 m ²
A0-7	KORIDORIUS	5.80 m ²
A0-8.1	AUTOMOBILIŲ SAUGYKLA	524.83 m ²
A0-8.2	AUTOMOBILIŲ SAUGYKLA	305.61 m ²
A0-8.3	AUTOMOBILIŲ SAUGYKLA	575.55 m ²
A0-8.4	AUTOMOBILIŲ SAUGYKLA	665.44 m ²
A0-9	ESO ELEKTROS ĮVADO IR APSKAITOS PATALPA	22.98 m ²
B0-1	KORIDORIUS	20.97 m ²
B0-2	DVIRAČIŲ SAUGYKLA	31.49 m ²
B0-3	VALYTOJOS PATALPA	4.23 m ²
B0-4	TAMBŪRAS	9.32 m ²
C0-1	KORIDORIUS	33.34 m ²
C0-2	DVIRAČIŲ SAUGYKLA	21.50 m ²
C0-3	ELEKTROS SKYDINĖ	6.00 m ²
C0-4	ESO ELEKTROS ĮVADO IR APSKAITOS PATALPA	9.82 m ²
C0-5	TAMBŪRAS	3.91 m ²
C0-6	DVIRAČIŲ SAUGYKLA	57.76 m ²
C0-7	DVIRAČIŲ SAUGYKLA	32.47 m ²
C0-8	VALYTOJOS PATALPA	3.32 m ²
C0-9.1	AUTOMOBILIŲ SAUGYKLA	643.38 m ²
C0-9.2	AUTOMOBILIŲ SAUGYKLA	420.35 m ²
D0-1	KORIDORIUS	30.53 m ²
D0-2	KORIDORIUS	5.80 m ²
D0-3	VANDENS APSKAITOS MAZGAS	12.33 m ²
D0-4	ŠILUMOS PUNKTAS	17.25 m ²
D0-5	DVIRAČIŲ SAUGYKLA	62.71 m ²
D0-6	TAMBŪRAS	3.91 m ²
D0-7	DVIRAČIŲ SAUGYKLA	64.52 m ²
E0-1	KORIDORIUS	34.92 m ²
E0-2	DVIRAČIŲ SAUGYKLA / PRIEDANGA	111.76 m ²
E0-3	DVIRAČIŲ SAUGYKLA	10.26 m ²
E0-4	TAMBŪRAS	5.12 m ²
E0-5	DVIRAČIŲ SAUGYKLA	32.83 m ²
E0-6	ŠILUMOS PUNKTAS	11.84 m ²
E0-7.1	AUTOMOBILIŲ SAUGYKLA	171.19 m ²
E0-7.2	AUTOMOBILIŲ SAUGYKLA	195.53 m ²
F0-1	KORIDORIUS	34.90 m ²
F0-2	PAGALBINĖ PATALPA	56.88 m ²
F0-3	DVIRAČIŲ SAUGYKLA	25.35 m ²
F0-4	TAMBŪRAS	5.16 m ²
F0-5	VALYTOJOS PATALPA	4.52 m ²
F0-6	DVIRAČIŲ SAUGYKLA	5.79 m ²
F0-7	ELEKTROS SKYDINĖ	5.09 m ²
BENDRAS PLOTAS:		4799.85 m²

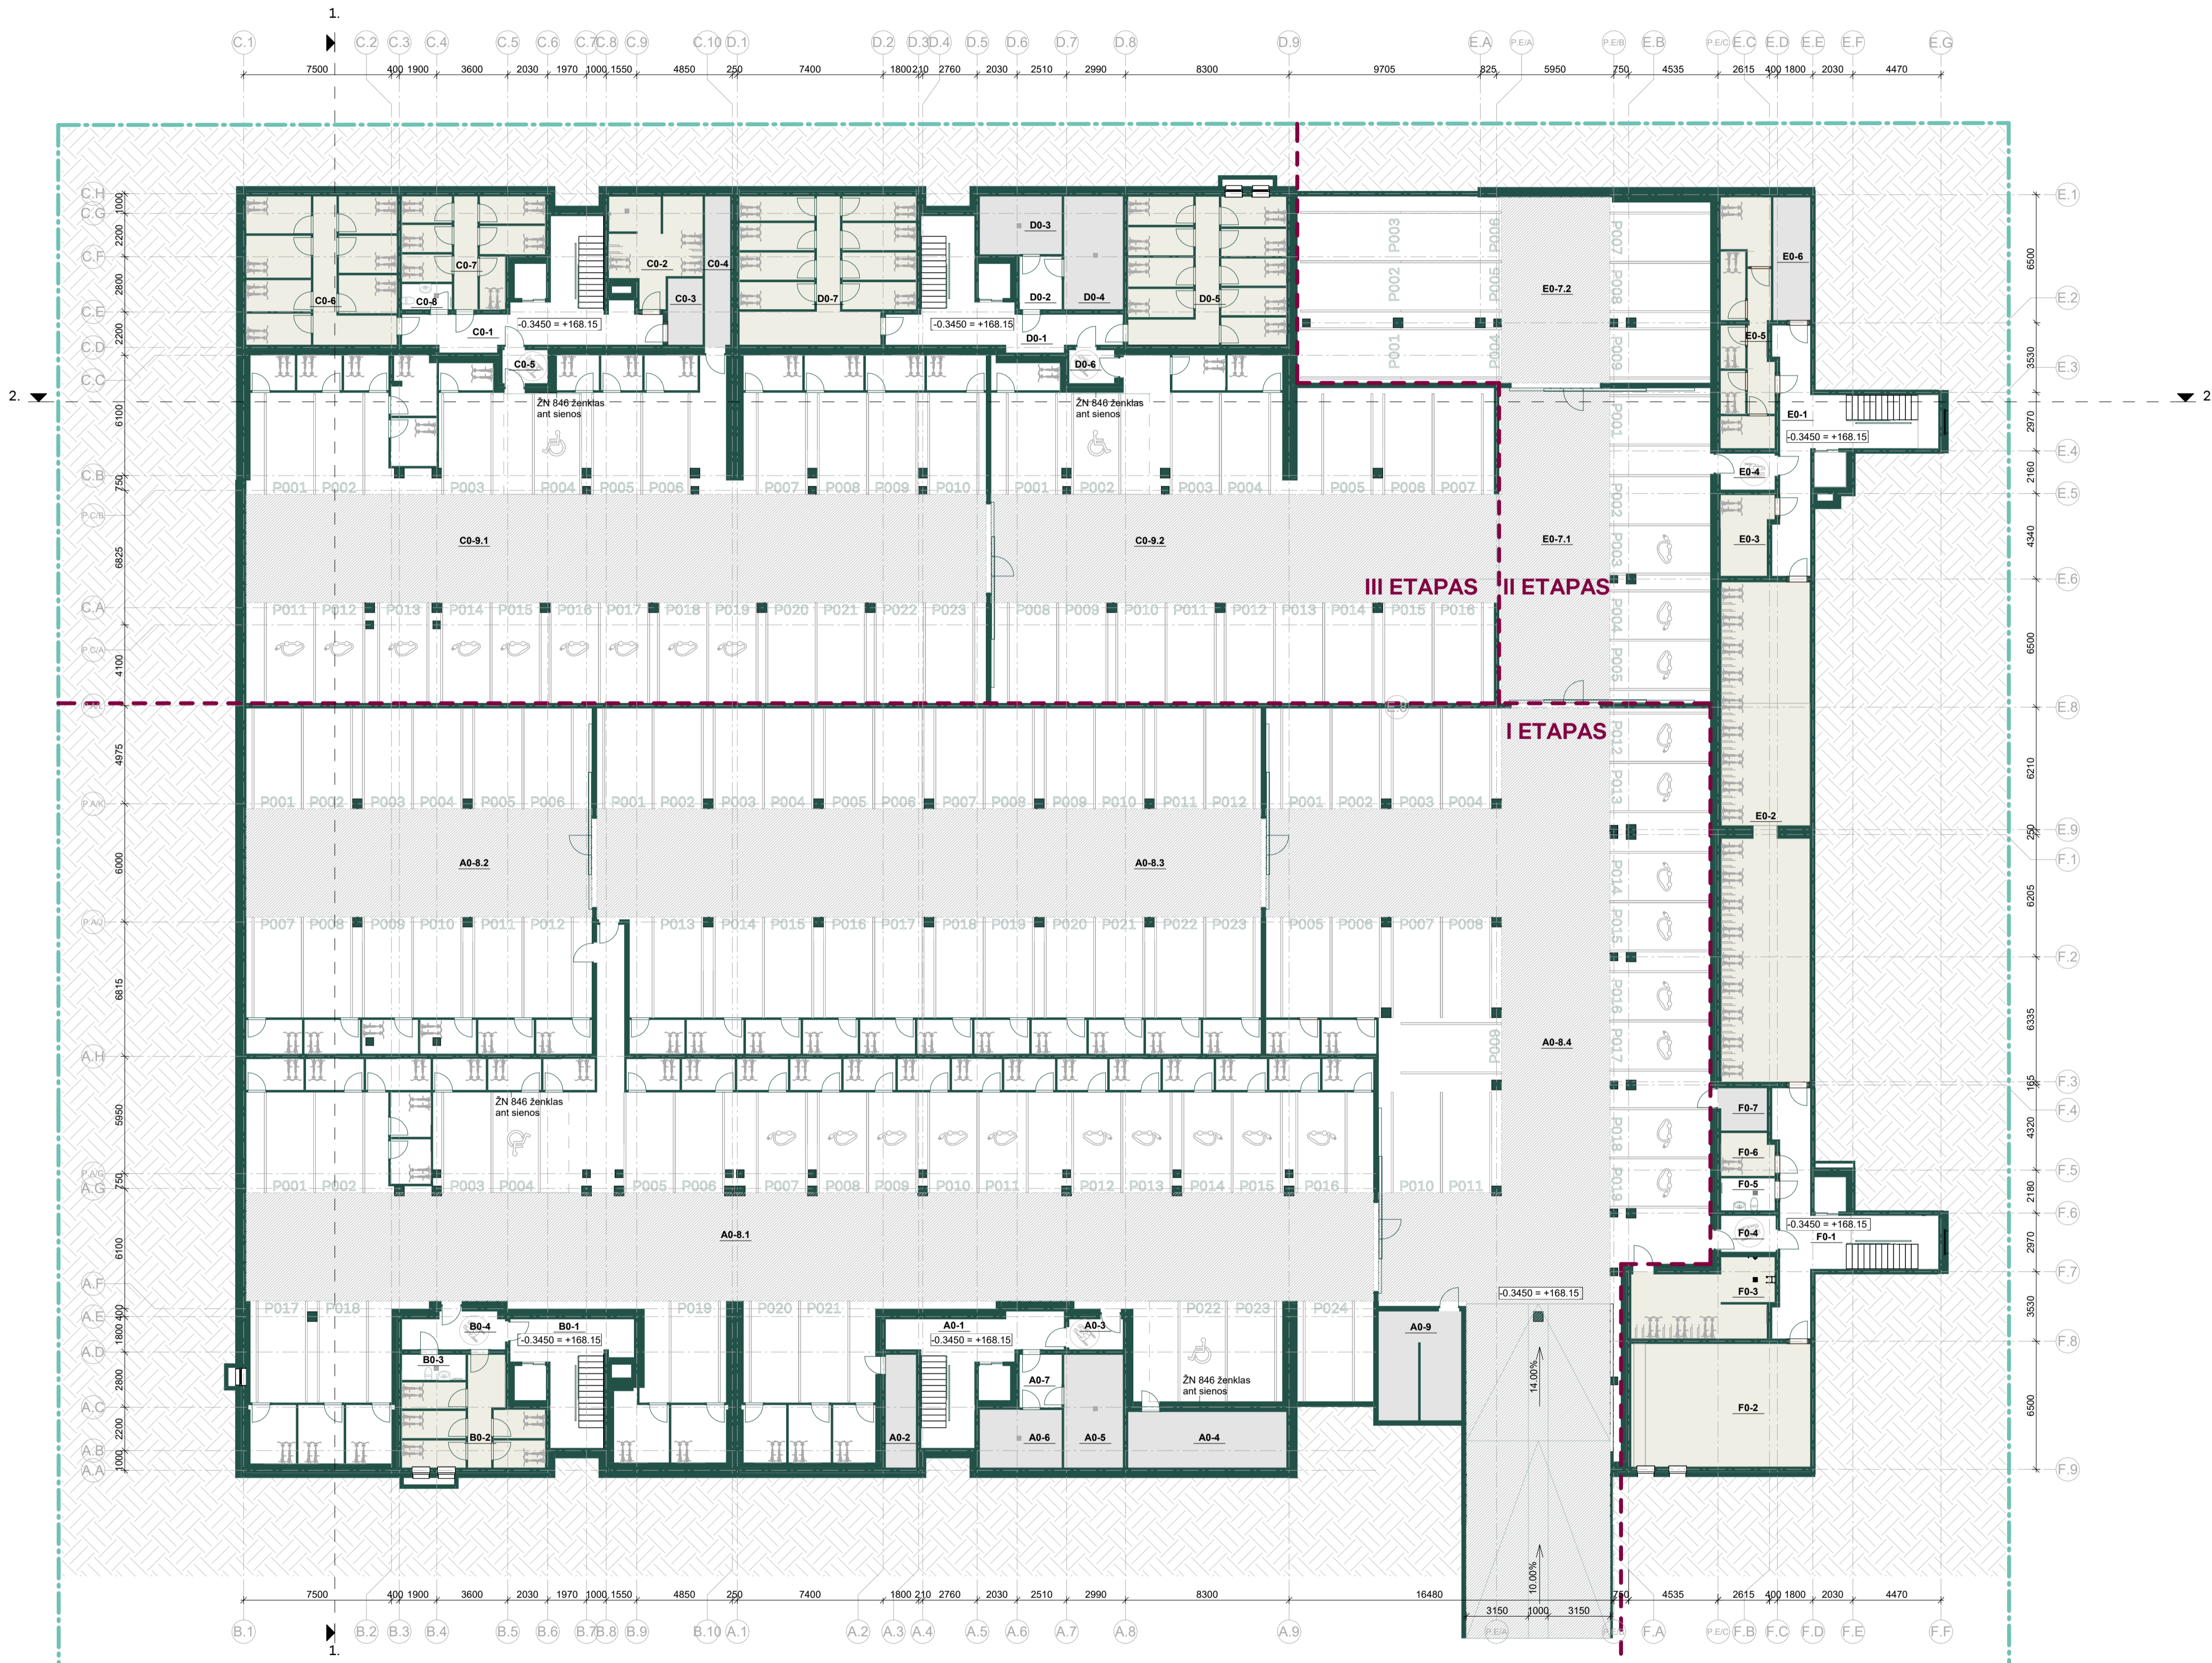

- Sklypo riba
- Statybos etapų riba
- Dviračių saugykla
- Techninės patalpos
- Gruntas
- Pravažiavimas

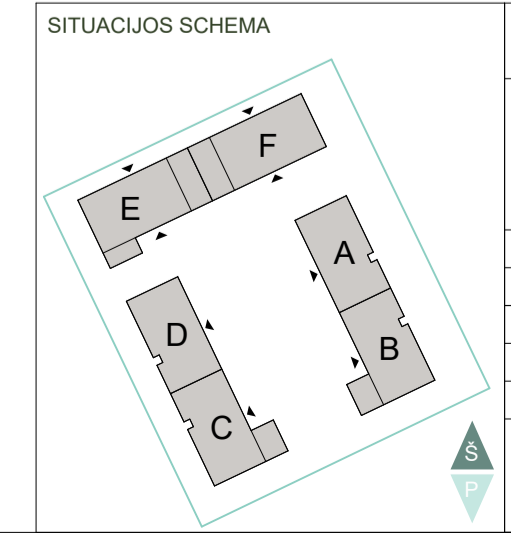

LAIDA KVAL. PATV. DOK. NR.	ISLEIDIMO DATA	LAIDOS STATUSAS, KEITIMO PRIEŽASTIS (JEI TAIKOMA)	STATINIO PROJEKTO PAVADINIMAS
	L. Zamenhofo g. 3 Vilnius LT-06332 www.bonava.lt		Daugiabučiai gyvenamieji namai
A2236	PV Alina Urbutytė		STATINIO NUMERIS IR PAVADINIMAS
	SPDV (SA) Alina Urbutytė		Korpusas (-ai) A, B, C, D, E, F
	ARCH Eglė Gulkauskaitė - Raugalienė		DOKUMENTO PAVADINIMAS
	ARCH Monika Moncevičiūtė		Rūšio aukšto planas
	ARCH Justina Čepauskaitė		M1:200
LT	STATYTOJAS IR (ARBA) UŽSAKOVAS:	DOKUMENTO ŽYMUO:	LAPAS LAPŲ
	UAB "Bonava Lietuva"	INV2001501.3-PP-SA_BR-ZZ-01-00	1 8

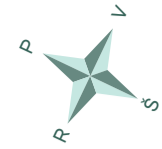


KORPUSAS A - 1 AUKŠTO PATALPŲ EKSPLIKACIJA		
Nr.	Pavadinimas	Plotas, m²
A1-1	HOLAS	4.82 m²
A1-1.1	HOLAS	4.82 m²
A1-1.2	MEGAMASIS 1	11.06 m²
A1-1.3	SVETAINĖ SU VIRTUVE	26.56 m²
A1-1.4	MEGAMASIS 2	12.30 m²
A1-1.5	VONIOS KAMBARYS	4.48 m²
A1-1.6	WC	1.73 m²
A1-2	WC	6.95 m²
A1-2.1	HOLAS	5.58 m²
A1-2.2	SVETAINĖ SU VIRTUVE	22.61 m²
A1-2.3	VONIOS KAMBARYS	4.71 m²
A1-2.4	MEGAMASIS 1	11.29 m²
A1-2.5	MEGAMASIS 2	54.40 m²
A1-3	HOLAS	3.35 m²
A1-3.1	HOLAS	3.35 m²
A1-3.2	VONIOS KAMBARYS	3.87 m²
A1-3.3	SVETAINĖ SU VIRTUVE	20.23 m²
A1-4	WC	27.64 m²
A1-4.1	HOLAS	5.33 m²
A1-4.2	WC	1.55 m²
A1-4.3	MEGAMASIS 1	8.24 m²
A1-4.4	SVETAINĖ SU VIRTUVE	25.04 m²
A1-4.5	MEGAMASIS 2	8.42 m²
A1-4.6	MEGAMASIS 3	12.29 m²
A1-4.7	VONIOS KAMBARYS	4.71 m²
A1-5	WC	65.59 m²
A1-5.1	HOLAS	3.11 m²
A1-5.2	VONIOS KAMBARYS	4.71 m²
A1-5.3	SVETAINĖ SU VIRTUVE	27.02 m²
A1-5.4	MEGAMASIS 1	10.90 m²
A1-5.5	MEGAMASIS 2	58.10 m²
A1-6	HOLAS	3.34 m²
A1-6.1	HOLAS	3.34 m²
A1-6.2	VONIOS KAMBARYS	4.71 m²
A1-6.3	SVETAINĖ SU VIRTUVE	16.10 m²
A1-6.4	MEGAMASIS	10.11 m²
A1-7	WC	34.27 m²
A1-8	WC	300.95 m²
Bendras butų plotas		309.89 m²
A1-0.1	VESTIBULIS	33.19 m²
A1	WC	33.19 m²
Pagalbinis plotas		33.19 m²
BENDRAS PLOTAS:		334.14 m²

KORPUSAS B - 1 AUKŠTO PATALPŲ EKSPLIKACIJA		
Nr.	Pavadinimas	Plotas, m²
B1-1	HOLAS	3.34 m²
B1-1.1	HOLAS	3.34 m²
B1-1.2	SVETAINĖ SU VIRTUVE	16.10 m²
B1-1.3	MEGAMASIS	10.11 m²
B1-1.4	VONIOS KAMBARYS	4.71 m²
B1-2	WC	34.27 m²
B1-2.1	HOLAS	2.75 m²
B1-2.2	SVETAINĖ SU VIRTUVE	25.90 m²
B1-2.3	MEGAMASIS 1	11.03 m²
B1-2.4	MEGAMASIS 2	11.14 m²
B1-2.5	VONIOS KAMBARYS	4.71 m²
B1-3	WC	55.53 m²
B1-3.1	HOLAS	5.10 m²
B1-3.2	VONIOS KAMBARYS	4.70 m²
B1-3.3	MEGAMASIS	11.43 m²
B1-3.4	SVETAINĖ SU VIRTUVE	23.58 m²
B1-4	HOLAS	8.16 m²
B1-4.1	HOLAS	8.16 m²
B1-4.2	VONIOS KAMBARYS	4.71 m²
B1-4.3	MEGAMASIS 1	11.66 m²
B1-4.4	SVETAINĖ SU VIRTUVE	27.66 m²
B1-4.5	MEGAMASIS 2	10.82 m²
B1-5	HOLAS	4.79 m²
B1-5.1	HOLAS	4.79 m²
B1-5.2	VONIOS KAMBARYS	4.71 m²
B1-5.3	SVETAINĖ SU VIRTUVE	20.90 m²
B1-6	WC	30.17 m²
B1-6.1	HOLAS	6.86 m²
B1-6.2	MEGAMASIS	11.15 m²
B1-6.3	SVETAINĖ SU VIRTUVE	19.98 m²
B1-6.4	VONIOS KAMBARYS	4.71 m²
B1-7	WC	42.71 m²
B1-7.1	HOLAS	3.34 m²
B1-7.2	VONIOS KAMBARYS	4.71 m²
B1-7.3	SVETAINĖ SU VIRTUVE	19.53 m²
B1-7.4	MEGAMASIS	10.19 m²
B1-8	WC	39.38 m²
B1-9	WC	309.89 m²
Bendras butų plotas		39.38 m²
B1	WC	309.89 m²
B1-0.1	VESTIBULIS	30.81 m²
B1-0.2	KORIDORIUS	39.72 m²
Pagalbinis plotas		39.72 m²
BENDRAS PLOTAS:		349.61 m²

KORPUSAS C - 1 AUKŠTO PATALPŲ EKSPLIKACIJA		
Nr.	Pavadinimas	Plotas, m²
C1-1	HOLAS	4.95 m²
C1-1.1	HOLAS	4.95 m²
C1-1.2	MEGAMASIS	10.19 m²
C1-1.3	SVETAINĖ SU VIRTUVE	19.53 m²
C1-1.4	VONIOS KAMBARYS	4.71 m²
C1-2	WC	38.38 m²
C1-2.1	HOLAS	6.86 m²
C1-2.2	VONIOS KAMBARYS	4.71 m²
C1-2.3	SVETAINĖ SU VIRTUVE	19.98 m²
C1-2.4	MEGAMASIS	11.15 m²
C1-3	WC	42.71 m²
C1-3.1	HOLAS	8.16 m²
C1-3.2	MEGAMASIS 1	16.80 m²
C1-3.3	DRABUŽINĖ	8.32 m²
C1-3.4	VONIOS KAMBARYS 1	4.70 m²
C1-3.5	SVETAINĖ SU VIRTUVE	27.66 m²
C1-3.6	MEGAMASIS 2	10.83 m²
C1-3.7	MEGAMASIS 3	11.66 m²
C1-3.8	VONIOS KAMBARYS 2	4.71 m²
C1-4	WC	92.85 m²
C1-4.1	HOLAS	5.10 m²
C1-4.2	SVETAINĖ SU VIRTUVE	23.58 m²
C1-4.3	MEGAMASIS	11.43 m²
C1-4.4	VONIOS KAMBARYS	4.70 m²
C1-5	HOLAS	44.81 m²
C1-5.1	HOLAS	4.71 m²
C1-5.2	VONIOS KAMBARYS	4.71 m²
C1-5.3	MEGAMASIS 1	11.14 m²
C1-5.4	MEGAMASIS 2	11.03 m²
C1-5.5	SVETAINĖ SU VIRTUVE	25.90 m²
C1-6	WC	55.53 m²
C1-6.1	HOLAS	3.34 m²
C1-6.2	VONIOS KAMBARYS	4.71 m²
C1-6.3	MEGAMASIS	10.11 m²
C1-6.4	SVETAINĖ SU VIRTUVE	16.10 m²
C1-7	WC	34.27 m²
Bendras butų plotas		300.55 m²
C1	WC	300.55 m²
C1-0.1	VESTIBULIS	31.32 m²
C1-0.2	KORIDORIUS	6.91 m²
Pagalbinis plotas		40.23 m²
BENDRAS PLOTAS:		348.78 m²

KORPUSAS D - 1 AUKŠTO PATALPŲ EKSPLIKACIJA		
Nr.	Pavadinimas	Plotas, m²
D1-1	HOLAS	3.34 m²
D1-1.1	HOLAS	3.34 m²
D1-1.2	SVETAINĖ SU VIRTUVE	16.10 m²
D1-1.3	MEGAMASIS	10.11 m²
D1-1.4	VONIOS KAMBARYS	4.71 m²
D1-2	WC	34.27 m²
D1-2.1	HOLAS	3.11 m²
D1-2.2	SVETAINĖ SU VIRTUVE	27.02 m²
D1-2.3	MEGAMASIS 1	12.36 m²
D1-2.4	MEGAMASIS 2	10.90 m²
D1-2.5	VONIOS KAMBARYS	4.73 m²
D1-3	WC	58.12 m²
D1-3.1	HOLAS	5.33 m²
D1-3.2	VONIOS KAMBARYS	4.71 m²
D1-3.3	MEGAMASIS 1	12.29 m²
D1-3.4	MEGAMASIS 2	8.42 m²
D1-3.5	SVETAINĖ SU VIRTUVE	25.04 m²
D1-3.6	MEGAMASIS 3	8.24 m²
D1-3.7	WC	1.55 m²
D1-4	WC	65.59 m²
D1-4.1	HOLAS	3.35 m²
D1-4.2	SVETAINĖ SU VIRTUVE	20.23 m²
D1-4.3	VONIOS KAMBARYS	3.87 m²
D1-5	WC	27.64 m²
D1-5.1	HOLAS	5.58 m²
D1-5.2	MEGAMASIS 1	10.21 m²
D1-5.3	SVETAINĖ SU VIRTUVE	22.61 m²
D1-5.4	MEGAMASIS 2	11.29 m²
D1-5.5	VONIOS KAMBARYS	4.71 m²
D1-6	WC	54.40 m²
D1-6.1	HOLAS	4.82 m²
D1-6.2	WC	1.73 m²
D1-6.3	SVETAINĖ SU VIRTUVE	28.58 m²
D1-6.4	VONIOS KAMBARYS	4.48 m²
D1-6.5	MEGAMASIS 1	12.30 m²
D1-6.6	MEGAMASIS 2	11.06 m²
D1-7	WC	60.86 m²
Bendras butų plotas		300.97 m²
D1	WC	300.97 m²
D1-0.1	VESTIBULIS	33.19 m²
D1-0.2	KORIDORIUS	33.19 m²
Pagalbinis plotas		33.19 m²
BENDRAS PLOTAS:		334.16 m²

KORPUSAS E - 1 AUKŠTO PATALPŲ EKSPLIKACIJA		
Nr.	Pavadinimas	Plotas, m²
E1-1	HOLAS	6.98 m²
E1-1.1	HOLAS	6.98 m²
E1-1.2	SVETAINĖ SU VIRTUVE	25.45 m²
E1-1.3	VONIOS KAMBARYS	4.70 m²
E1-1.4	DRABUŽINĖ	4.16 m²
E1-1.5	DRABUŽINĖ	4.16 m²
E1-1.6	MEGAMASIS	10.00 m²
E1-2	WC	55.46 m²
E1-2.1	HOLAS	2.96 m²
E1-2.2	VONIOS KAMBARYS	3.87 m²
E1-2.3	SVETAINĖ SU VIRTUVE	19.46 m²
E1-2.4	MEGAMASIS	28.67 m²
F1-3	HOLAS	3.63 m²
F1-3.1	HOLAS	3.63 m²
F1-3.2	VONIOS KAMBARYS	4.70 m²
F1-3.3	SVETAINĖ SU VIRTUVE	22.89 m²
F1-3.4	MEGAMASIS	10.98 m²
F1-4	MEGAMASIS	42.19 m²
F1-4.1	HOLAS	2.96 m²
F1-4.2	VONIA 2	4.70 m²
F1-4.3	SVETAINĖ SU VIRTUVE	25.40 m²
F1-4.4	MEGAMASIS	10.27 m²
F1-5	WC	43.33 m²
F1-5.1	HOLAS	6.98 m²
F1-5.2	SVETAINĖ SU VIRTUVE	25.45 m²
F1-5.3	VONIOS KAMBARYS	4.70 m²
F1-5.4	DRABUŽINĖ	4.16 m²
F1-5.5	VONIOS KAMBARYS	4.16 m²
F1-5.6	DRABUŽINĖ	4.16 m²
F1-5.7	DRABUŽINĖ	4.16 m²
F1-5.8	DRABUŽINĖ	4.16 m²
F1-5.9	DRABUŽINĖ	4.16 m²
F1-5.10	DRABUŽINĖ	4.16 m²
F1-5.11	DRABUŽINĖ	4.16 m²
E1-7	WC	37.52 m²
E1-8	WC	252.75 m²
E1-9	WC	252.75 m²
E1-24	WC	

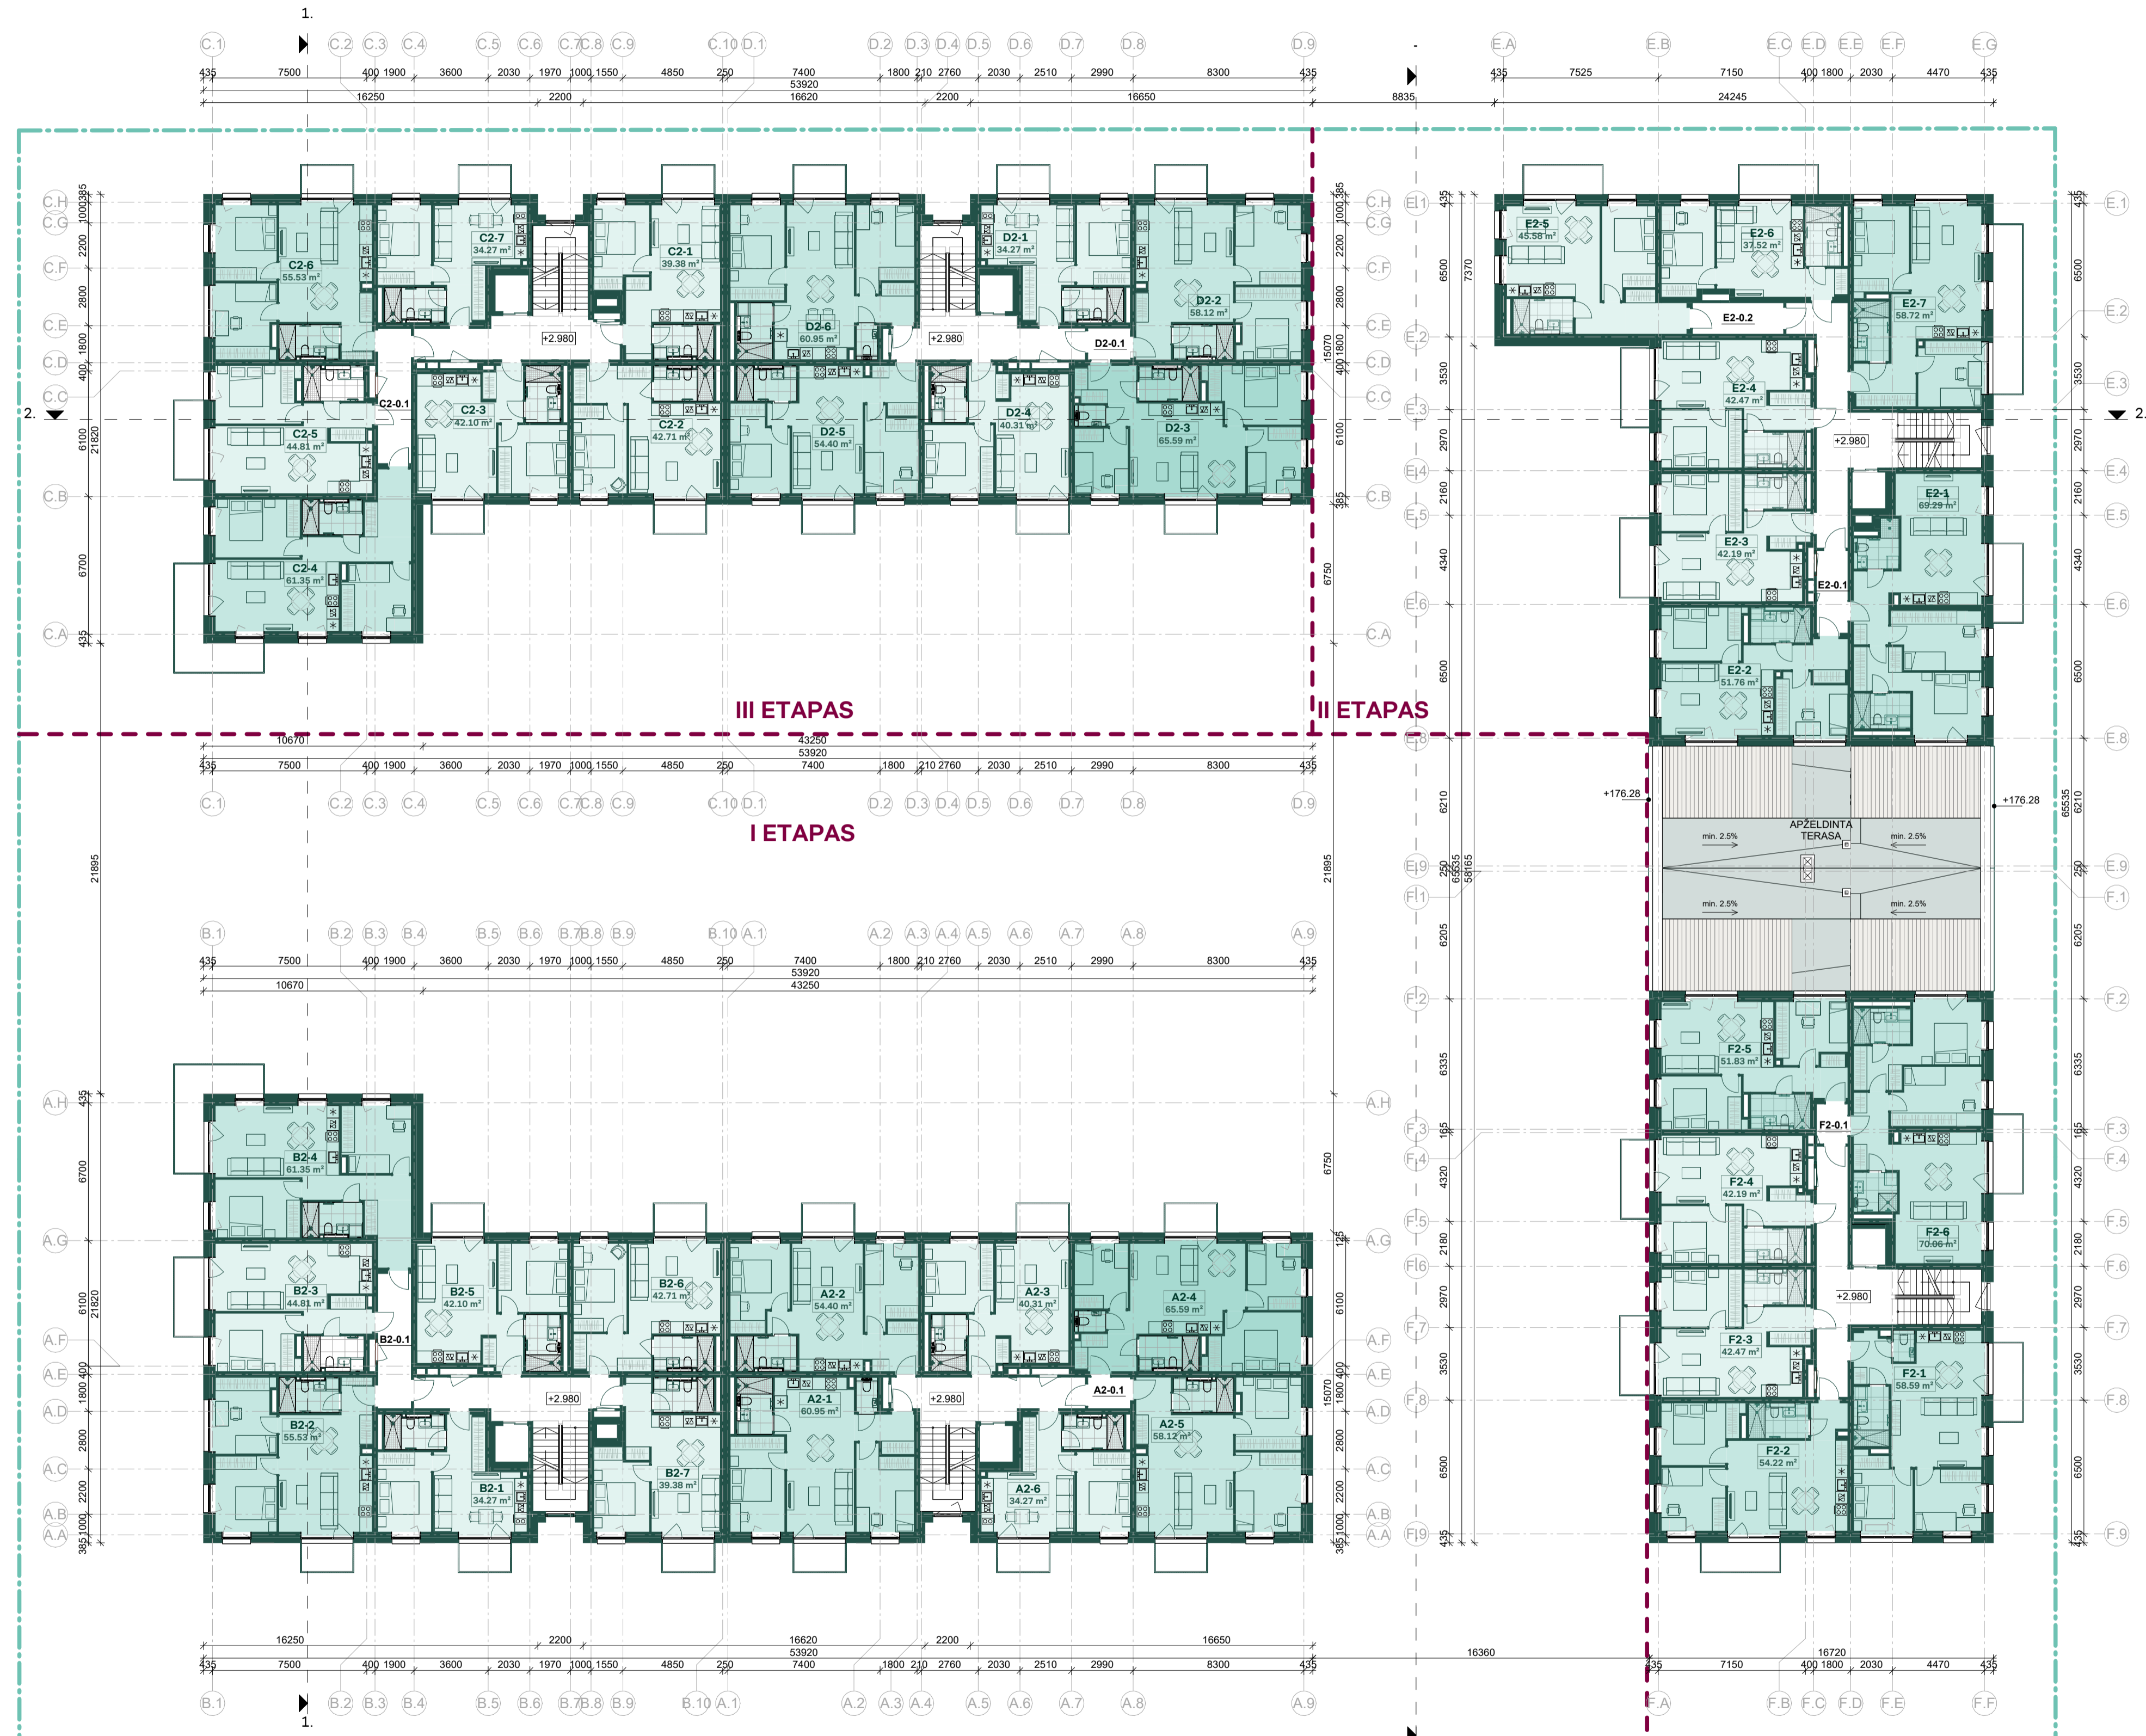


KORPUSAS A - 2 AUKŠTO PATALPŲ EKSPLIKACIJA		
Nr.	Pavadinimas	Plotas, m ²
A2-1	HOLAS	4.82 m ²
A2-1.1	HOLAS	4.82 m ²
A2-1.2	MEGAMASIS 1	11.06 m ²
A2-1.3	SVETAINĖ SU VIRTUVE	26.56 m ²
A2-1.4	MEGAMASIS 2	12.30 m ²
A2-1.5	VONIOS KAMBARYS	4.48 m ²
A2-1.6	WC	1.73 m ²
A2-2		60.95 m ²
A2-2.1	HOLAS	5.58 m ²
A2-2.2	SVETAINĖ SU VIRTUVE	22.61 m ²
A2-2.3	VONIOS KAMBARYS	4.71 m ²
A2-2.4	MEGAMASIS 1	11.29 m ²
A2-2.5	MEGAMASIS 2	10.21 m ²
A2-3		54.40 m ²
A2-3.1	HOLAS	2.99 m ²
A2-3.2	VONIOS KAMBARYS	4.48 m ²
A2-3.3	MEGAMASIS	11.26 m ²
A2-3.4	SVETAINĖ SU VIRTUVE	21.58 m ²
A2-4		40.31 m ²
A2-4.1	HOLAS	5.33 m ²
A2-4.2	WC	1.55 m ²
A2-4.3	MEGAMASIS 1	8.24 m ²
A2-4.4	SVETAINĖ SU VIRTUVE	25.04 m ²
A2-4.5	MEGAMASIS 2	6.42 m ²
A2-4.6	MEGAMASIS 3	12.29 m ²
A2-4.7	VONIOS KAMBARYS	4.71 m ²
A2-5		65.59 m ²
A2-5.1	HOLAS	3.11 m ²
A2-5.2	VONIOS KAMBARYS	4.71 m ²
A2-5.3	MEGAMASIS 1	10.90 m ²
A2-5.4	MEGAMASIS 2	12.36 m ²
A2-5.5	SVETAINĖ SU VIRTUVE	27.02 m ²
A2-6		58.10 m ²
A2-6.1	HOLAS	3.34 m ²
A2-6.2	VONIOS KAMBARYS	4.71 m ²
A2-6.3	MEGAMASIS	10.11 m ²
A2-6.4	SVETAINĖ SU VIRTUVE	16.10 m ²
A2-6.5	MEGAMASIS 2	34.27 m ²
A2-6.6	VONIOS KAMBARYS	313.62 m ²
A2-7	KORIDORIUS	3.13 m ²
A2-8		3.13 m ²
A2-9		3.13 m ²
Pagalbinis plotas		316.75 m ²
BENDRAS PLOTAS:		316.75 m ²

KORPUSAS B - 2 AUKŠTO PATALPŲ EKSPLIKACIJA		
Nr.	Pavadinimas	Plotas, m ²
B2-1	HOLAS	3.34 m ²
B2-1.1	HOLAS	3.34 m ²
B2-1.2	VONIOS KAMBARYS	4.71 m ²
B2-1.3	SVETAINĖ SU VIRTUVE	16.10 m ²
B2-1.4	MEGAMASIS	10.11 m ²
B2-2		34.27 m ²
B2-2.1	HOLAS	2.75 m ²
B2-2.2	VONIOS KAMBARYS	4.71 m ²
B2-2.3	SVETAINĖ SU VIRTUVE	25.90 m ²
B2-2.4	MEGAMASIS 1	11.14 m ²
B2-2.5	MEGAMASIS 2	11.03 m ²
B2-3		55.53 m ²
B2-3.1	HOLAS	5.10 m ²
B2-3.2	VONIOS KAMBARYS	4.70 m ²
B2-3.3	MEGAMASIS 1	11.43 m ²
B2-3.4	SVETAINĖ SU VIRTUVE	23.58 m ²
B2-4		44.81 m ²
B2-4.1	HOLAS	6.45 m ²
B2-4.2	VONIOS KAMBARYS	4.71 m ²
B2-4.3	MEGAMASIS 1	11.66 m ²
B2-4.4	SVETAINĖ SU VIRTUVE	27.66 m ²
B2-4.5	MEGAMASIS 2	10.87 m ²
B2-5		61.35 m ²
B2-5.1	HOLAS	3.20 m ²
B2-5.2	SVETAINĖ SU VIRTUVE	23.16 m ²
B2-5.3	MEGAMASIS	11.26 m ²
B2-5.4	VONIOS KAMBARYS	4.48 m ²
B2-6		42.10 m ²
B2-6.1	HOLAS	2.75 m ²
B2-6.2	VONIOS KAMBARYS	4.71 m ²
B2-6.3	MEGAMASIS	11.14 m ²
B2-6.4	SVETAINĖ SU VIRTUVE	19.98 m ²
B2-6.5	VONIOS KAMBARYS	4.71 m ²
B2-7		42.71 m ²
B2-7.1	HOLAS	3.34 m ²
B2-7.2	VONIOS KAMBARYS	4.71 m ²
B2-7.3	SVETAINĖ SU VIRTUVE	19.53 m ²
B2-7.4	MEGAMASIS	10.19 m ²
B2-8		39.38 m ²
B2-8.1	KORIDORIUS	10.62 m ²
B2-9		10.62 m ²
Pagalbinis plotas		10.62 m ²
BENDRAS PLOTAS:		330.77 m ²

KORPUSAS C - 2 AUKŠTO PATALPŲ EKSPLIKACIJA		
Nr.	Pavadinimas	Plotas, m ²
C2-1	HOLAS	4.95 m ²
C2-1.1	HOLAS	4.95 m ²
C2-1.2	VONIOS KAMBARYS	4.71 m ²
C2-1.3	MEGAMASIS	10.19 m ²
C2-1.4	SVETAINĖ SU VIRTUVE	19.53 m ²
C2-2		39.38 m ²
C2-2.1	HOLAS	6.86 m ²
C2-2.2	VONIOS KAMBARYS	4.71 m ²
C2-2.3	SVETAINĖ SU VIRTUVE	19.98 m ²
C2-2.4	MEGAMASIS	11.15 m ²
C2-3		42.71 m ²
C2-3.1	HOLAS	3.20 m ²
C2-3.2	VONIOS KAMBARYS	4.48 m ²
C2-3.3	MEGAMASIS	11.26 m ²
C2-3.4	SVETAINĖ SU VIRTUVE	23.16 m ²
C2-4		42.10 m ²
C2-4.1	HOLAS	6.45 m ²
C2-4.2	MEGAMASIS 2	10.87 m ²
C2-4.3	VONIOS KAMBARYS	4.71 m ²
C2-4.4	SVETAINĖ SU VIRTUVE	27.66 m ²
C2-4.5	MEGAMASIS 2	11.66 m ²
C2-5		61.35 m ²
C2-5.1	HOLAS	5.10 m ²
C2-5.2	VONIOS KAMBARYS	4.70 m ²
C2-5.3	SVETAINĖ SU VIRTUVE	23.58 m ²
C2-5.4	MEGAMASIS 1	11.43 m ²
C2-6		44.81 m ²
C2-6.1	HOLAS	2.75 m ²
C2-6.2	VONIOS KAMBARYS	4.71 m ²
C2-6.3	MEGAMASIS	11.14 m ²
C2-6.4	SVETAINĖ SU VIRTUVE	19.98 m ²
C2-6.5	VONIOS KAMBARYS	4.71 m ²
C2-7		55.53 m ²
C2-7.1	HOLAS	3.34 m ²
C2-7.2	VONIOS KAMBARYS	4.71 m ²
C2-7.3	SVETAINĖ SU VIRTUVE	19.53 m ²
C2-7.4	SVETAINĖ SU VIRTUVE	16.10 m ²
C2-8		34.27 m ²
C2-8.1	KORIDORIUS	10.62 m ²
C2-9		10.62 m ²
Pagalbinis plotas		10.62 m ²
BENDRAS PLOTAS:		330.77 m ²

KORPUSAS D - 2 AUKŠTO PATALPŲ EKSPLIKACIJA		
Nr.	Pavadinimas	Plotas, m ²
D2-1		3.34 m ²
D2-1.1	HOLAS	3.34 m ²
D2-1.2	SVETAINĖ SU VIRTUVE	16.10 m ²
D2-1.3	MEGAMASIS	10.11 m ²
D2-1.4	VONIOS KAMBARYS	4.71 m ²
D2-2		34.27 m ²
D2-2.1	HOLAS	3.11 m ²
D2-2.2	SVETAINĖ SU VIRTUVE	27.02 m ²
D2-2.3	MEGAMASIS 2	12.36 m ²
D2-2.4	MEGAMASIS 1	10.90 m ²
D2-2.5	VONIOS KAMBARYS	4.71 m ²
D2-3		58.10 m ²
D2-3.1	HOLAS	5.33 m ²
D2-3.2	VONIOS KAMBARYS	4.71 m ²
D2-3.3	MEGAMASIS 3	12.29 m ²
D2-3.4	MEGAMASIS 2	8.24 m ²
D2-3.5	SVETAINĖ SU VIRTUVE	25.04 m ²
D2-3.6	MEGAMASIS 1	8.24 m ²
D2-3.7	WC	1.55 m ²
D2-4		65.59 m ²
D2-4.1	HOLAS	3.09 m ²
D2-4.2	SVETAINĖ SU VIRTUVE	21.48 m ²
D2-4.3	MEGAMASIS	11.26 m ²
D2-4.4	VONIOS KAMBARYS	4.48 m ²
D2-5		40.31 m ²
D2-5.1	HOLAS	5.58 m ²
D2-5.2	MEGAMASIS 2	10.21 m ²
D2-5.3	SVETAINĖ SU VIRTUVE	22.61 m ²
D2-5.4	MEGAMASIS 1	11.29 m ²
D2-5.5	VONIOS KAMBARYS	4.71 m ²
D2-6		54.40 m ²
D2-6.1	HOLAS	4.82 m ²
D2-6.2	WC	1.73 m ²
D2-6.3	SVETAINĖ SU VIRTUVE	26.56 m ²
D2-6.4	VONIOS KAMBARYS	4.48 m ²
D2-6.5	MEGAMASIS 2	12.30 m ²
D2-6.6	MEGAMASIS 1	11.06 m ²
D2-6.7	MEGAMASIS 3	12.29 m ²
D2-6.8	MEGAMASIS 2	8.24 m ²
D2-6.9	MEGAMASIS 1	10.90 m ²
D2-6.10	MEGAMASIS 2	12.36 m ²
D2-6.11	MEGAMASIS 1	10.90 m ²
D2-6.12	MEGAMASIS 2	12.36 m ²
D2-6.13	MEGAMASIS 1	10.90 m ²
D2-6.14	MEGAMASIS 2	12.36 m ²
D2-6.99	MEGAMASIS 1	10.90 m ²
D2-7		58.10 m ²
D2-7.1	HOLAS	3.11 m ²
D2-7.2	VONIOS KAMBARYS	4.71 m ²
D2-7.3	MEGAMASIS	11.26 m ²
D2-7.4	SVETAINĖ SU VIRTUVE	21.58 m ²
D2-8		40.31 m ²
D2-8.1	HOLAS	5.33 m ²
D2-8.2	WC	1.55 m ²
D2-8.3	MEGAMASIS 1	8.24 m ²
D2-8.4	SVETAINĖ SU VIRTUVE	25.04 m ²
D2-8.5	MEGAMASIS 2	6.42 m ²
D2-8.6	MEGAMASIS 3	12.29 m ²
D2-8.7	VONIOS KAMBARYS	4.71 m ²
D2-9		65.59 m ²
D2-9.1	HOLAS	3.11 m ²
D2-9.2	VONIOS KAMBARYS	4.71 m ²
D2-9.3	MEGAMASIS 1	10.90 m ²
D2-9.4	ME	

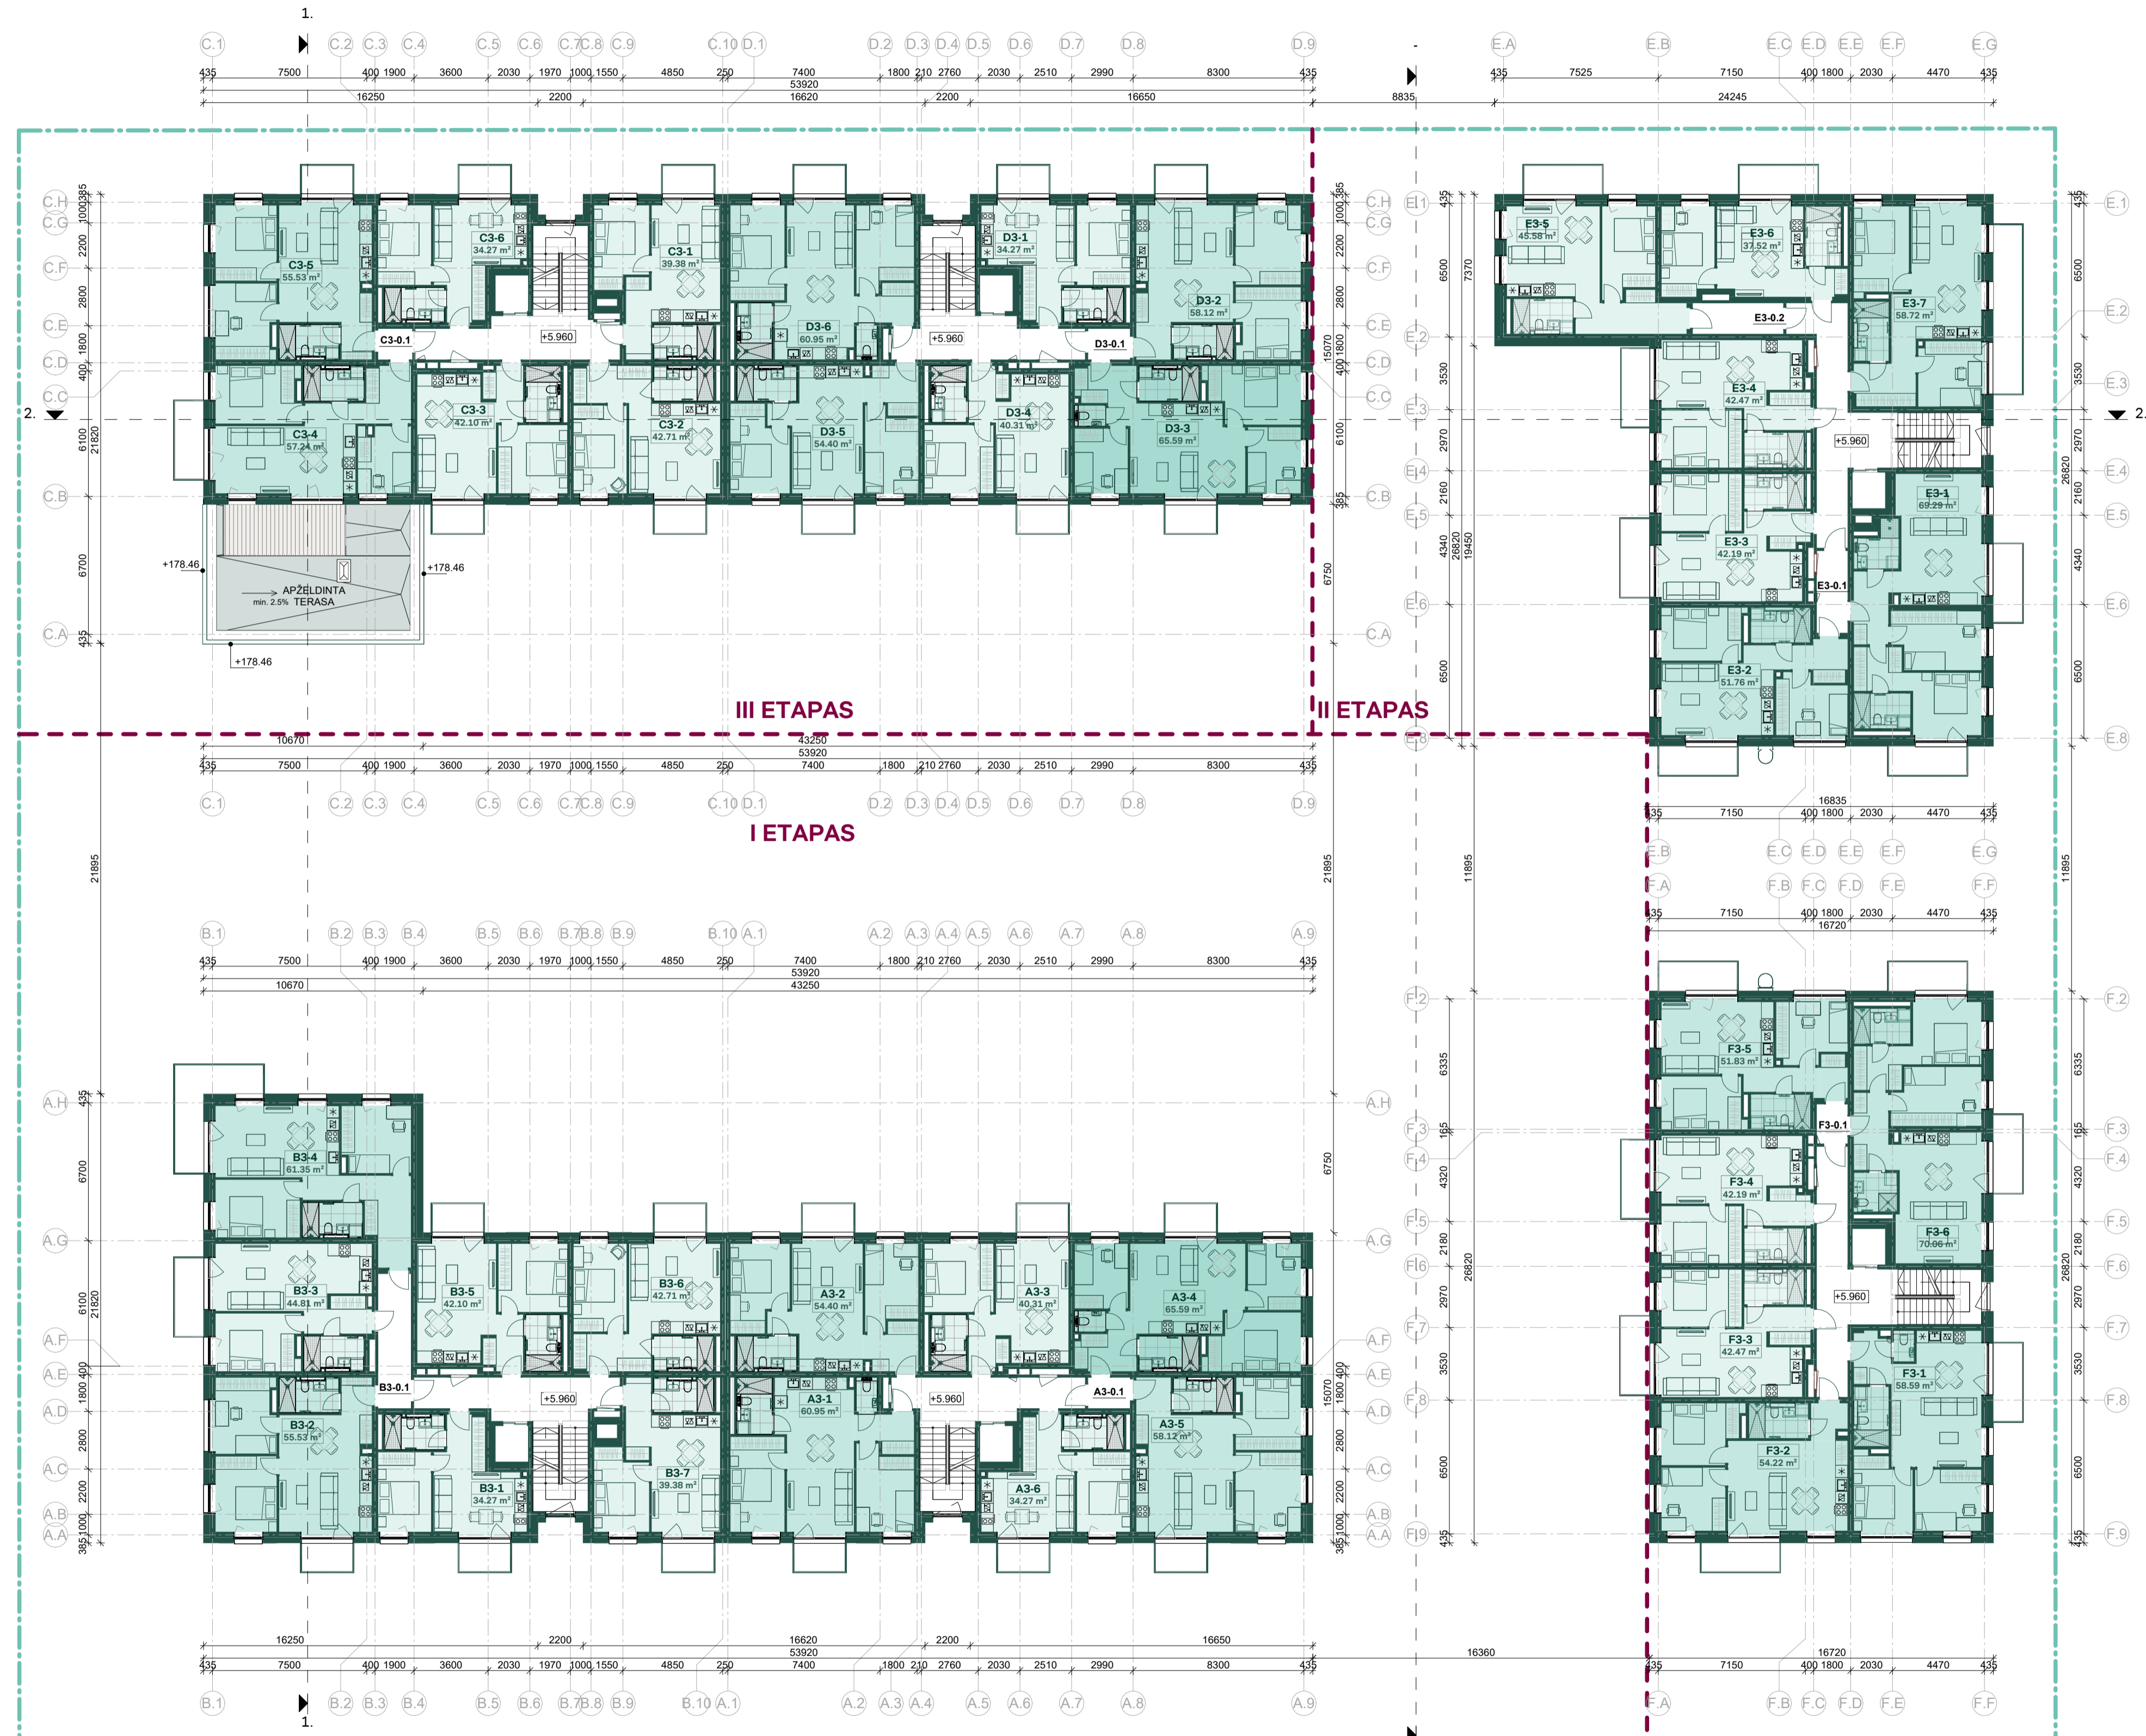

KORPUSAS A - 3 AUKŠTO PATALPŲ EKSPLIKACIJA		
Nr.	Pavadinimas	Plotas, m²
A3-1	HOLAS	4.82 m²
A3-1.1	HOLAS	4.82 m²
A3-1.2	MEGAMASIS 1	11.06 m²
A3-1.3	SVETAINE SU VIRTUVE	26.56 m²
A3-1.4	WC	1.73 m²
A3-1.5	VONIOS KAMBARYS	4.48 m²
A3-1.6	MEGAMASIS 2	12.30 m²
A3-2		60.95 m²
A3-2.1	HOLAS	5.58 m²
A3-2.2	SVETAINE SU VIRTUVE	22.61 m²
A3-2.3	VONIOS KAMBARYS	4.71 m²
A3-2.4	MEGAMASIS 1	11.29 m²
A3-2.5	MEGAMASIS 2	10.21 m²
A3-3		54.40 m²
A3-3.1	HOLAS	3.09 m²
A3-3.2	VONIOS KAMBARYS	4.48 m²
A3-3.3	MEGAMASIS	11.26 m²
A3-3.4	SVETAINE SU VIRTUVE	21.48 m²
A3-4		40.31 m²
A3-4.1	HOLAS	5.33 m²
A3-4.2	WC	1.55 m²
A3-4.3	MEGAMASIS 1	8.24 m²
A3-4.4	SVETAINE SU VIRTUVE	25.04 m²
A3-4.5	MEGAMASIS 2	6.42 m²
A3-4.6	MEGAMASIS 3	12.29 m²
A3-4.7	VONIOS KAMBARYS	4.71 m²
A3-5		65.59 m²
A3-5.1	HOLAS	3.11 m²
A3-5.2	VONIOS KAMBARYS	4.71 m²
A3-5.3	MEGAMASIS 1	10.90 m²
A3-5.4	MEGAMASIS 2	12.36 m²
A3-5.5	SVETAINE SU VIRTUVE	27.02 m²
A3-6		58.10 m²
A3-6.1	HOLAS	3.34 m²
A3-6.2	VONIOS KAMBARYS	4.71 m²
A3-6.3	MEGAMASIS	10.11 m²
A3-6.4	SVETAINE SU VIRTUVE	18.10 m²
A3-6.5	MEGAMASIS 2	34.27 m²
A3	Bendras butų plotas	313.62 m²
A3-0.1	KORIDORIUS	3.13 m²
A3	Pagalbinis plotas	3.13 m²
BENDRAS PLOTAS:		316.75 m²

KORPUSAS B - 3 AUKŠTO PATALPŲ EKSPLIKACIJA		
Nr.	Pavadinimas	Plotas, m²
B3-1	HOLAS	3.34 m²
B3-1.1	HOLAS	3.34 m²
B3-1.2	SVETAINE SU VIRTUVE	16.10 m²
B3-1.3	MEGAMASIS	10.11 m²
B3-1.4	VONIOS KAMBARYS	4.71 m²
B3-2		2.75 m²
B3-2.1	HOLAS	2.75 m²
B3-2.2	SVETAINE SU VIRTUVE	25.90 m²
B3-2.3	MEGAMASIS 2	11.03 m²
B3-2.4	MEGAMASIS 1	11.14 m²
B3-2.5	VONIOS KAMBARYS	4.71 m²
B3-3		55.53 m²
B3-3.1	HOLAS	5.10 m²
B3-3.2	VONIOS KAMBARYS	4.70 m²
B3-3.3	MEGAMASIS 1	11.43 m²
B3-3.4	SVETAINE SU VIRTUVE	23.58 m²
B3-4		44.81 m²
B3-4.1	HOLAS	6.45 m²
B3-4.2	VONIOS KAMBARYS	4.71 m²
B3-4.3	MEGAMASIS 1	11.66 m²
B3-4.4	SVETAINE SU VIRTUVE	27.66 m²
B3-4.5	MEGAMASIS 2	10.87 m²
B3-5		61.35 m²
B3-5.1	HOLAS	3.20 m²
B3-5.2	SVETAINE SU VIRTUVE	23.16 m²
B3-5.3	MEGAMASIS	11.26 m²
B3-5.4	VONIOS KAMBARYS	4.48 m²
B3-6		42.10 m²
B3-6.1	HOLAS	6.88 m²
B3-6.2	MEGAMASIS	11.15 m²
B3-6.3	SVETAINE SU VIRTUVE	19.98 m²
B3-6.4	VONIOS KAMBARYS	4.71 m²
B3-7		42.71 m²
B3-7.1	HOLAS	4.95 m²
B3-7.2	VONIOS KAMBARYS	4.71 m²
B3-7.3	SVETAINE SU VIRTUVE	19.53 m²
B3-7.4	MEGAMASIS	10.19 m²
B3	Bendras butų plotas	320.15 m²
B3-0.1	KORIDORIUS	10.62 m²
B3	Pagalbinis plotas	10.62 m²
BENDRAS PLOTAS:		330.77 m²

KORPUSAS C - 3 AUKŠTO PATALPŲ EKSPLIKACIJA		
Nr.	Pavadinimas	Plotas, m²
C3-1	HOLAS	4.95 m²
C3-1.1	HOLAS	4.95 m²
C3-1.2	MEGAMASIS	10.19 m²
C3-1.3	SVETAINE SU VIRTUVE	19.53 m²
C3-1.4	VONIOS KAMBARYS	4.71 m²
C3-2		6.86 m²
C3-2.1	HOLAS	6.86 m²
C3-2.2	VONIOS KAMBARYS	4.71 m²
C3-2.3	SVETAINE SU VIRTUVE	19.98 m²
C3-2.4	MEGAMASIS	11.15 m²
C3-3		42.71 m²
C3-3.1	HOLAS	3.20 m²
C3-3.2	VONIOS KAMBARYS	4.48 m²
C3-3.3	MEGAMASIS	11.26 m²
C3-3.4	SVETAINE SU VIRTUVE	23.16 m²
C3-4		42.10 m²
C3-4.1	HOLAS	6.14 m²
C3-4.2	MEGAMASIS 1	8.31 m²
C3-4.3	SVETAINE SU VIRTUVE	26.61 m²
C3-4.4	MEGAMASIS 2	11.48 m²
C3-4.5	VONIOS KAMBARYS	4.70 m²
C3-5		57.24 m²
C3-5.1	HOLAS	2.75 m²
C3-5.2	VONIOS KAMBARYS	4.71 m²
C3-5.3	MEGAMASIS 1	11.14 m²
C3-5.4	MEGAMASIS 2	11.03 m²
C3-5.5	SVETAINE SU VIRTUVE	25.90 m²
C3-6		42.10 m²
C3-6.1	HOLAS	3.34 m²
C3-6.2	VONIOS KAMBARYS	4.71 m²
C3-6.3	MEGAMASIS	10.11 m²
C3-6.4	SVETAINE SU VIRTUVE	16.10 m²
C3-7		34.27 m²
C3-7.1	HOLAS	2.71 m²
C3-7.2	VONIOS KAMBARYS	4.71 m²
C3-7.3	SVETAINE SU VIRTUVE	19.53 m²
C3-7.4	MEGAMASIS	10.19 m²
C3	Bendras butų plotas	271.24 m²
C3-0.1	KORIDORIUS	2.56 m²
C3	Pagalbinis plotas	2.56 m²
BENDRAS PLOTAS:		273.80 m²


KORPUSAS D - 3 AUKŠTO PATALPŲ EKSPLIKACIJA		
Nr.	Pavadinimas	Plotas, m²
D3-1	HOLAS	3.34 m²
D3-1.1	HOLAS	3.34 m²
D3-1.2	SVETAINE SU VIRTUVE	16.10 m²
D3-1.3	MEGAMASIS	10.12 m²
D3-1.4	VONIOS KAMBARYS	4.71 m²
D3-2		34.27 m²
D3-2.1	HOLAS	3.11 m²
D3-2.2	SVETAINE SU VIRTUVE	27.04 m²
D3-2.3	MEGAMASIS 2	12.36 m²
D3-2.4	MEGAMASIS 1	10.90 m²
D3-2.5	VONIOS KAMBARYS	4.71 m²
D3-3		58.12 m²
D3-3.1	HOLAS	5.33 m²
D3-3.2	VONIOS KAMBARYS	4.71 m²
D3-3.3	MEGAMASIS 3	12.29 m²
D3-3.4	MEGAMASIS 2	8.42 m²
D3-3.5	SVETAINE SU VIRTUVE	25.04 m²
D3-3.6	MEGAMASIS 1	8.24 m²
D3-3.7	WC	1.55 m²
D3-4		65.59 m²
D3-4.1	HOLAS	3.09 m²
D3-4.2	SVETAINE SU VIRTUVE	21.48 m²
D3-4.3	MEGAMASIS	11.26 m²
D3-4.4	VONIOS KAMBARYS	4.48 m²
D3-5		40.31 m²
D3-5.1	HOLAS	5.58 m²
D3-5.2	MEGAMASIS 2	10.21 m²
D3-5.3	SVETAINE SU VIRTUVE	22.61 m²
D3-5.4	MEGAMASIS 1	11.29 m²
D3-5.5	VONIOS KAMBARYS	4.71 m²
D3-6		54.40 m²
D3-6.1	HOLAS	4.82 m²
D3-6.2	WC	1.73 m²
D3-6.3	SVETAINE SU VIRTUVE	26.56 m²
D3-6.4	VONIOS KAMBARYS	4.48 m²
D3-6.5	MEGAMASIS 2	12.30 m²
D3-6.6	MEGAMASIS 1	11.06 m²
D3-6.7	VONIOS KAMBARYS	60.95 m²
D3	Bendras butų plotas	313.65 m²
D3-0.1	KORIDORIUS	3.13 m²
D3	Pagalbinis plotas	3.13 m²
BENDRAS PLOTAS:		316.78 m²

KORPUSAS E - 3 AUKŠTO PATALPŲ EKSPLIKACIJA		
Nr.	Pavadinimas	Plotas, m²
E3-1	HOLAS	6.08 m²
E3-1.1	HOLAS	6.08 m²
E3-1.2	VONIOS KAMBARYS 1	3.85 m²
E3-1.3	SVETAINE SU VIRTUVE	26.67 m²
E3-1.4	MEGAMASIS 1	12.00 m²
E3-1.5	MEGAMASIS 2	16.22 m²
E3-1.6	VONIOS KAMBARYS 2	4.48 m²
E3-2		69.29 m²
E3-2.1	HOLAS	3.57 m²
E3-2.2	MEGAMASIS 1	9.99 m²
E3-2.3	VONIOS KAMBARYS	4.70 m²
E3-2.4	SVETAINE SU VIRTUVE	23.23 m²
E3-2.5	MEGAMASIS 2	10.20 m²
E3-3		51.76 m²
E3-3.1	HOLAS	3.63 m²
E3-3.2	VONIOS KAMBARYS	4.70 m²
E3-3.3	SVETAINE SU VIRTUVE	22.89 m²
E3-3.4	MEGAMASIS	10.98 m²
E3-4		42.19 m²
E3-4.1	HOLAS	3.88 m²
E3-4.2	VONIOS KAMBARYS	4.70 m²
E3-4.3	SVETAINE SU VIRTUVE	22.92 m²
E3-4.4	MEGAMASIS	10.98 m²
E3-5		42.47 m²
E3-5.1	HOLAS	5.46 m²
E3-5.2	MEGAMASIS	10.92 m²
E3-5.3	SVETAINE SU VIRTUVE	24.51 m²
E3-5.4	VONIOS KAMBARYS	4.70 m²
E3-6		45.58 m²
E3-6.1	HOLAS	2.91 m²
E3-6.2	VONIOS KAMBARYS	4.70 m²
E3-6.3	SVETAINE SU VIRTUVE	18.77 m²
E3-6.4	MEGAMASIS	11.14 m²
E3-7		37.52 m²
E3-7.1	HOLAS	3.76 m²
E3-7.2	VONIOS KAMBARYS	4.70 m²
E3-7.3	MEGAMASIS 1	11.42 m²
E3-7.4	SVETAINE SU VIRTUVE	28.60 m²
E3-7.5	MEGAMASIS 2	10.24 m²
E3	Bendras butų plotas	58.72 m²
E3	Pagalbinis plotas	347.54 m²
E3-0.1	KORIDORIUS	6.09 m²
E3-0.2	KORIDORIUS	12.81 m²
E3	Pagalbinis plotas	12.81 m²
BENDRAS PLOTAS:		360.35 m²


KORPUSAS F - 3 AUKŠTO PATALPŲ EKSPLIKACIJA		
Nr.	Pavadinimas	Plotas, m²
F3-1	HOLAS	4.47 m²
F3-1.1	HOLAS	4.47 m²
F3-1.2	WC	1.55 m²
F3-1.3	SVETAINE SU VIRTUVE	27.69 m²
F3-1.4	MEGAMASIS 1	9.72 m²
F3-1.5	MEGAMASIS 2	10.46 m²
F3-1.6	VONIOS KAMBARYS	4.70 m²
F3-2		58.59 m²
F3-2.1	HOLAS	2.95 m²
F3-2.2	SVETAINE SU VIRTUVE	26.11 m²
F3-2.3	VONIOS KAMBARYS	4.70 m²
F3-2.4	MEGAMASIS 1	10.79 m²
F3-2.5	MEGAMASIS 2	9.67 m²
F3-3		54.22 m²
F3-3.1	HOLAS	3.88 m²
F3-3.2	VONIOS KAMBARYS	4.70 m²
F3-3.3	MEGAMASIS	10.98 m²
F3-3.4	SVETAINE SU VIRTUVE	22.92 m²
F3-4		42.47 m²
F3-4.1	HOLAS	3.63 m²
F3-4.2	VONIOS KAMBARYS	4.70 m²
F3-4.3	SVETAINE SU VIRTUVE	22.89 m²
F3-4.4	MEGAMASIS	10.98 m²
F3-5		42.19 m²
F3-5.1	HOLAS	2.74 m²
F3-5.2	MEGAMASIS 1	10.25 m²
F3-5.3	SVETAINE SU VIRTUVE	23.88 m²
F3-5.4	VONIOS KAMBARYS	4.70 m²
F3-5.5	MEGAMASIS 2	10.27 m²
F3-6		51.83 m²
F3-6.1	HOLAS	6.43 m²
F3-6.2	MEGAMASIS 1	16.22 m²
F3-6.3	VONIOS KAMBARYS	4.48 m²
F3-6.4	MEGAMASIS 2	12.01 m²
F3-6.5	SVETAINE SU VIRTUVE	27.05 m²
F3-6.6	VONIOS KAMBARYS 2	3.87 m²
F3-7		70.96 m²
F3-7.1	HOLAS	3.76 m²
F3-7.2	VONIOS KAMBARYS	4.70 m²
F3-7.3	MEGAMASIS 1	11.42 m²
F3-7.4	SVETAINE SU VIRTUVE	28.60 m²
F3-7.5	MEGAMASIS 2	10.24 m²
F3	Bendras butų plotas	319.37 m²
F3-0.1	KORIDORIUS	2.94 m²
F3	Pagalbinis plotas	2.94 m²
BENDRAS PLOTAS:		322.31 m²

- Sklypo riba
- - - Statybos etapų riba
- Vieno kambario butas
- Dviejų kambarių butas
- Trijų kambarių butas
- Keturių kambarių butas
- Komercinės patalpos
- Komercijos pagalbinės patalpos
- Komercijos san mazgas

SITUACIJOS SCHEMA

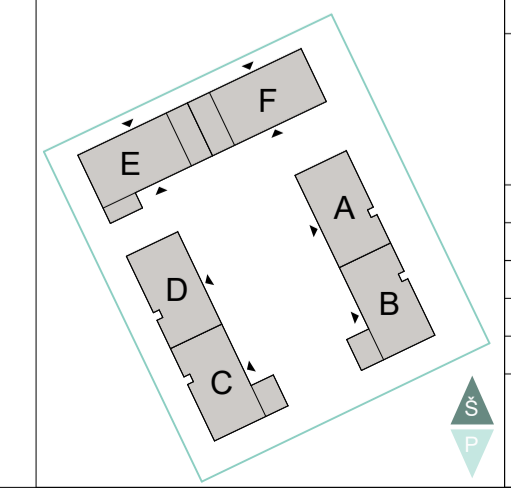

LAIDA	ISLEIDIMO DATA	LAIDOS STATUSAS, KEITIMO PRIEŽASTIS (JEI TAIKOMA)	STATINIO PROJEKTO PAVADINIMAS
KVAL. PATV. DOK. NR.		L.Zamenhofo g. 3 Vilnius LT-06332 www.bonava.lt	STATINIO PROJEKTO PAVADINIMAS Daugiabučių gyvenamųjų namų Pumpėnų g. 6, Vilniuje, projektiniai pasiūlymai
A2236	PV	Alina Urbulytė	STATINIO NUMERIS IR PAVADINIMAS Daugiabučiai gyvenamieji namai
SPDV (SA)	Alina Urbulytė		Korpusas (-ai) A, B, C, D, E, F
ARCH	Eglė Guldauskaitė - Raugalienė		DOKUMENTO PAVADINIMAS
ARCH	Monika Moncevičiūtė		Trečio aukšto planas
ARCH	Justina Čepauskaitė		M1:200
STATYTOJAS IR (ARBA) UŽSAKOVAS:		DOKUMENTO ŽYMUOJIS:	LAPAS LAPŲ
UAB "Bonava Lietuva"		INV2001501.3-PP-SA_BR-ZZ-01-03	4 8

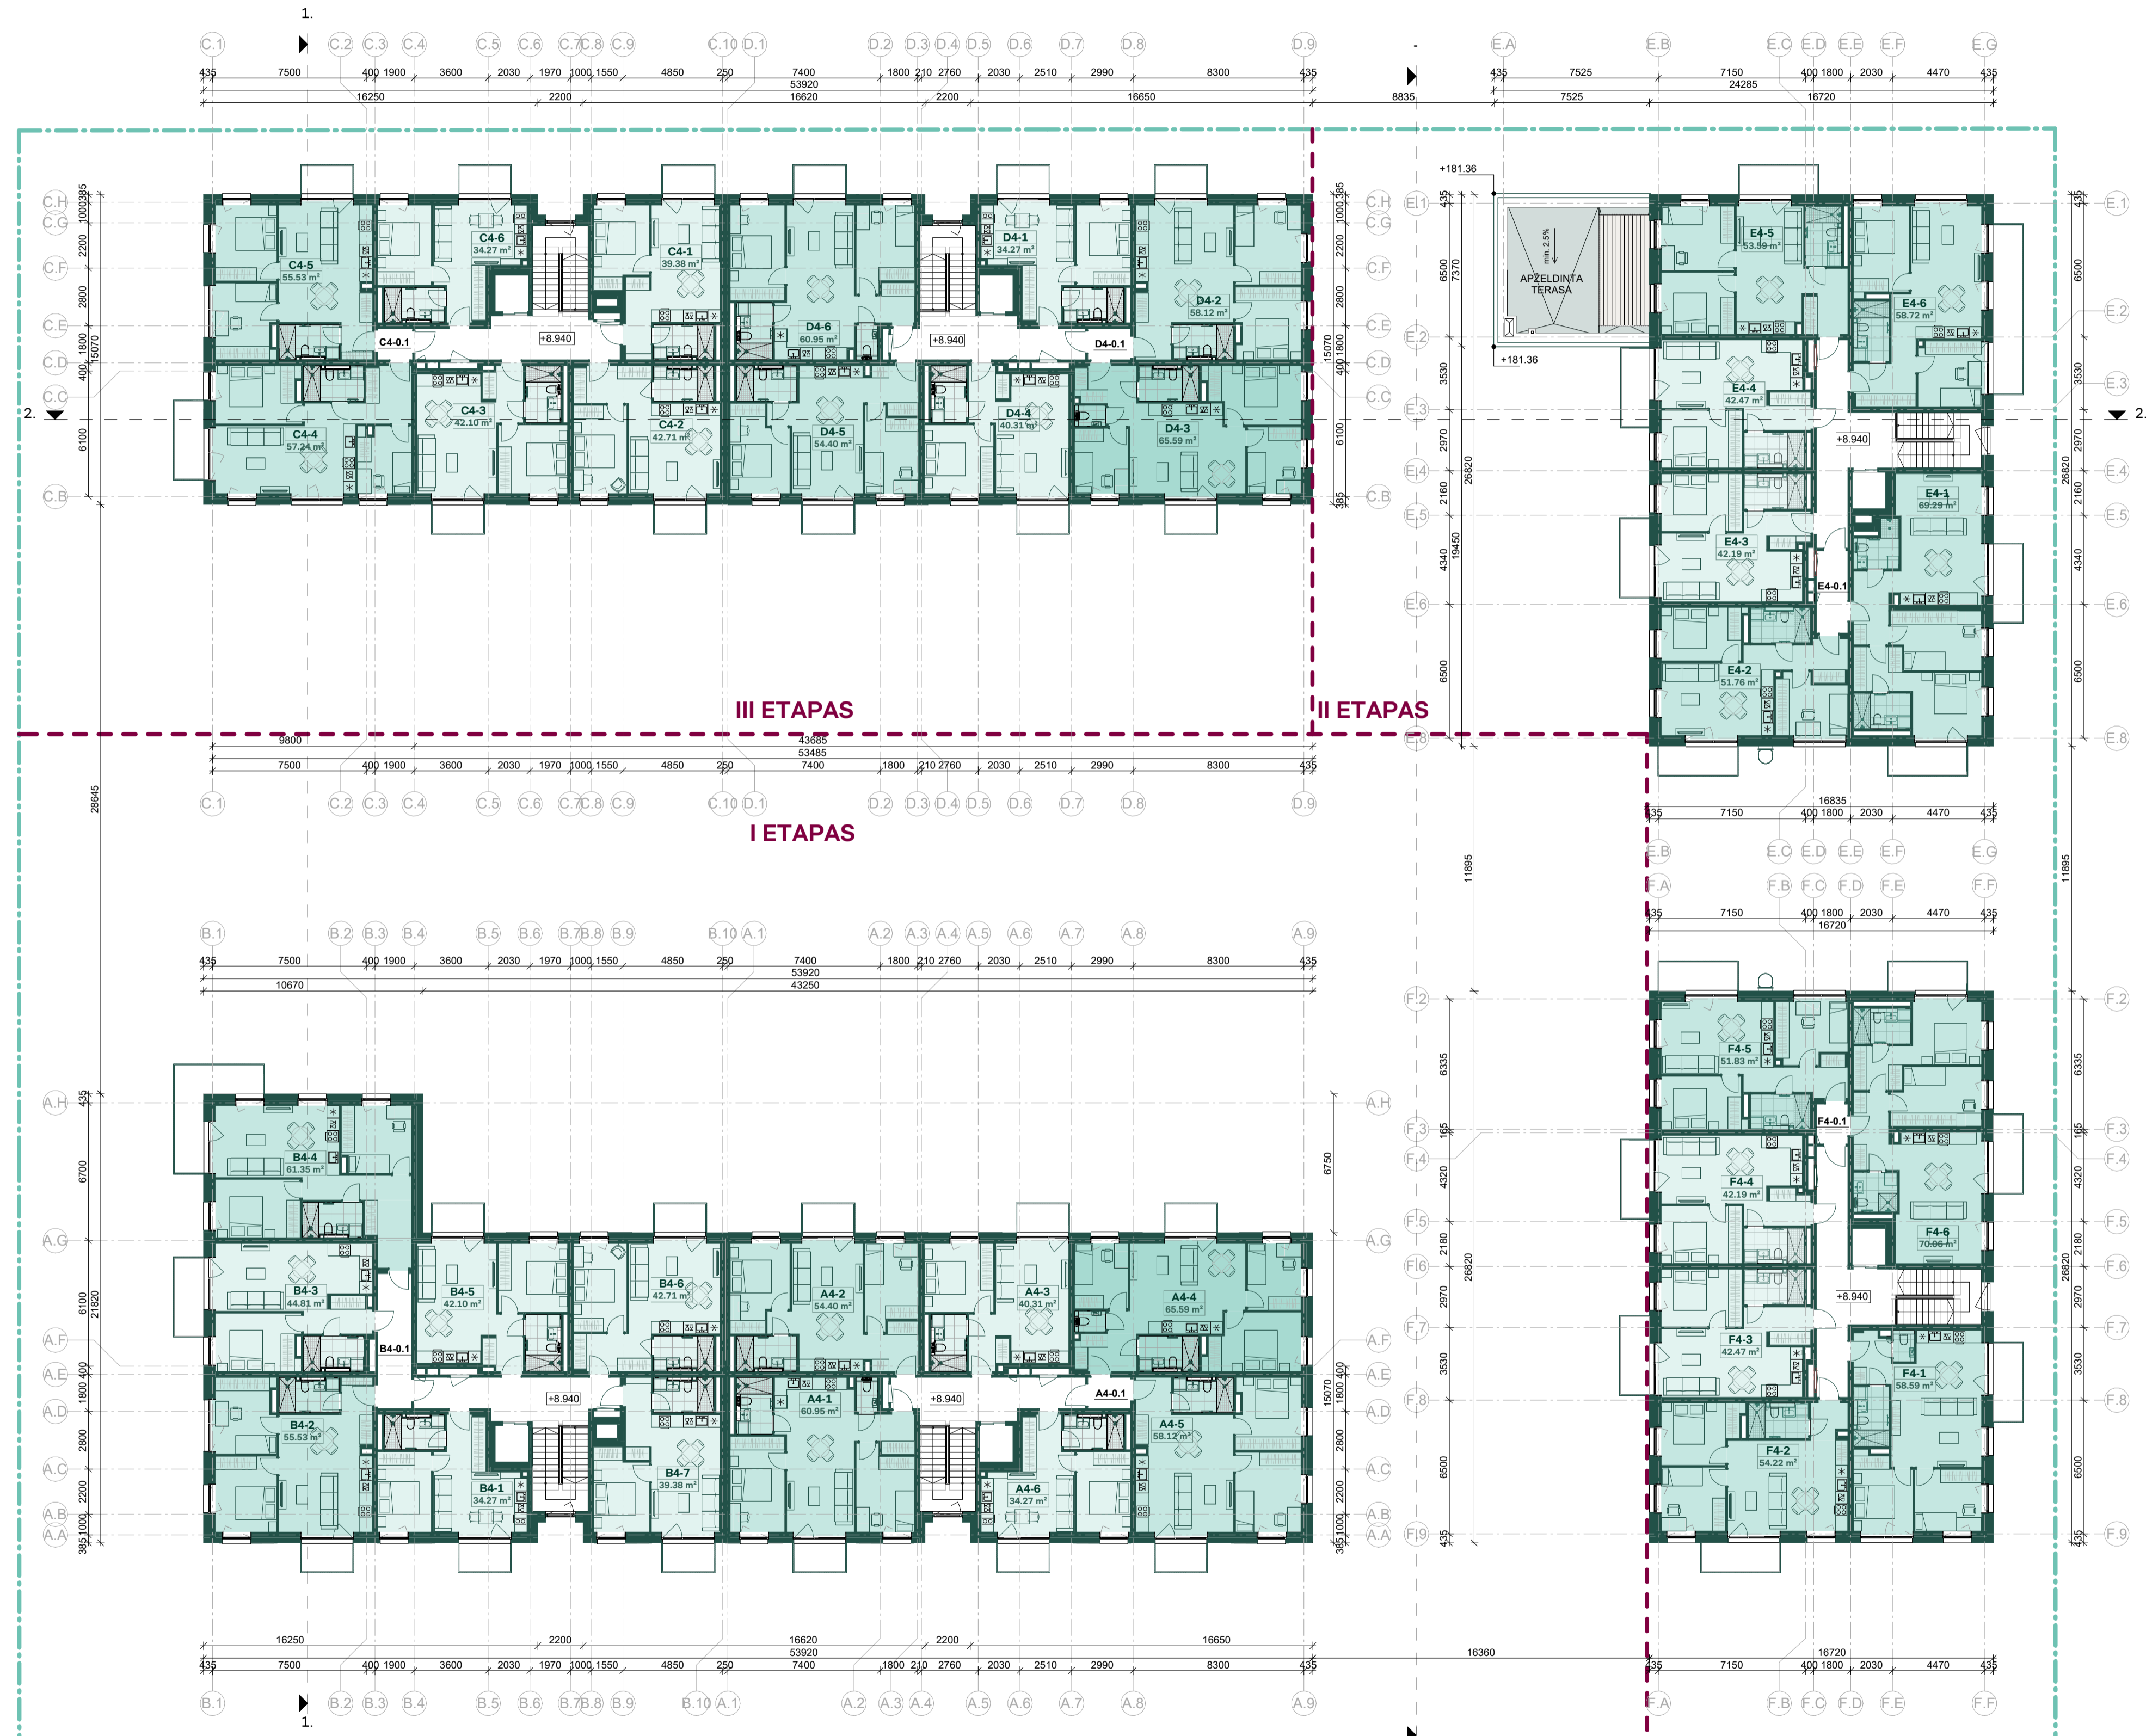

KORPUSAS A - 4 AUKŠTO PATALPŲ EKSPLIKACIJA		
Nr.	Pavadinimas	Plotas, m²
A4-1	HOLAS	4.82 m²
A4-1.1	HOLAS	4.82 m²
A4-1.2	MEGAMASIS 1	11.06 m²
A4-1.3	SVETAINE SU VIRTUVE	26.56 m²
A4-1.4	MEGAMASIS 2	12.30 m²
A4-1.5	VONIOS KAMBARYS	4.48 m²
A4-1.6	WC	1.73 m²
A4-2		60.95 m²
A4-2.1	HOLAS	5.58 m²
A4-2.2	SVETAINE SU VIRTUVE	22.61 m²
A4-2.3	VONIOS KAMBARYS	4.71 m²
A4-2.4	MEGAMASIS 1	11.29 m²
A4-2.5	MEGAMASIS 2	10.21 m²
A4-3		54.40 m²
A4-3.1	HOLAS	3.09 m²
A4-3.2	VONIOS KAMBARYS	4.48 m²
A4-3.3	MEGAMASIS	11.26 m²
A4-3.4	SVETAINE SU VIRTUVE	21.48 m²
A4-4		40.31 m²
A4-4.1	HOLAS	5.33 m²
A4-4.2	WC	1.55 m²
A4-4.3	MEGAMASIS 1	8.24 m²
A4-4.4	SVETAINE SU VIRTUVE	25.04 m²
A4-4.5	MEGAMASIS 2	6.42 m²
A4-4.6	MEGAMASIS 3	12.29 m²
A4-4.7	VONIOS KAMBARYS	4.71 m²
A4-5		65.59 m²
A4-5.1	HOLAS	3.11 m²
A4-5.2	VONIOS KAMBARYS	4.71 m²
A4-5.3	MEGAMASIS 1	10.90 m²
A4-5.4	MEGAMASIS 2	12.36 m²
A4-5.5	SVETAINE SU VIRTUVE	27.04 m²
A4-6		58.12 m²
A4-6.1	HOLAS	3.34 m²
A4-6.2	VONIOS KAMBARYS	4.71 m²
A4-6.3	MEGAMASIS	10.11 m²
A4-6.4	SVETAINE SU VIRTUVE	18.10 m²
A4-6.5	MEGAMASIS 2	34.27 m²
A4		313.64 m²
A4-0.1	KORIDORIUS	3.13 m²
A4		3.13 m²
Pagalbinis plotas		3.13 m²
BENDRAS PLOTAS:		316.77 m²

KORPUSAS B - 4 AUKŠTO PATALPŲ EKSPLIKACIJA		
Nr.	Pavadinimas	Plotas, m²
B4-1		3.34 m²
B4-1.1	HOLAS	3.34 m²
B4-1.2	SVETAINE SU VIRTUVE	16.10 m²
B4-1.3	MEGAMASIS	10.11 m²
B4-1.4	VONIOS KAMBARYS	4.71 m²
B4-2		34.27 m²
B4-2.1	HOLAS	2.75 m²
B4-2.2	SVETAINE SU VIRTUVE	25.90 m²
B4-2.3	MEGAMASIS 2	11.03 m²
B4-2.4	MEGAMASIS 1	11.14 m²
B4-2.5	VONIOS KAMBARYS	4.71 m²
B4-3		55.53 m²
B4-3.1	HOLAS	5.10 m²
B4-3.2	VONIOS KAMBARYS	4.70 m²
B4-3.3	MEGAMASIS 1	11.43 m²
B4-3.4	SVETAINE SU VIRTUVE	23.58 m²
B4-4		44.81 m²
B4-4.1	HOLAS	6.45 m²
B4-4.2	VONIOS KAMBARYS	4.71 m²
B4-4.3	MEGAMASIS 1	11.66 m²
B4-4.4	SVETAINE SU VIRTUVE	27.66 m²
B4-4.5	MEGAMASIS 2	10.87 m²
B4-5		61.35 m²
B4-5.1	HOLAS	3.20 m²
B4-5.2	SVETAINE SU VIRTUVE	23.16 m²
B4-5.3	MEGAMASIS	11.26 m²
B4-5.4	VONIOS KAMBARYS	4.48 m²
B4-6		42.10 m²
B4-6.1	HOLAS	6.86 m²
B4-6.2	MEGAMASIS	11.15 m²
B4-6.3	SVETAINE SU VIRTUVE	19.98 m²
B4-6.4	VONIOS KAMBARYS	4.71 m²
B4-7		42.71 m²
B4-7.1	HOLAS	4.95 m²
B4-7.2	VONIOS KAMBARYS	4.71 m²
B4-7.3	SVETAINE SU VIRTUVE	19.53 m²
B4-7.4	MEGAMASIS	10.19 m²
B4		39.38 m²
B4-0.1	KORIDORIUS	3.13 m²
B4		3.13 m²
Pagalbinis plotas		10.62 m²
BENDRAS PLOTAS:		330.77 m²

KORPUSAS C - 4 AUKŠTO PATALPŲ EKSPLIKACIJA		
Nr.	Pavadinimas	Plotas, m²
C4-1		4.95 m²
C4-1.1	HOLAS	4.95 m²
C4-1.2	MEGAMASIS	10.19 m²
C4-1.3	SVETAINE SU VIRTUVE	19.53 m²
C4-1.4	VONIOS KAMBARYS	4.71 m²
C4-2		6.86 m²
C4-2.1	HOLAS	4.71 m²
C4-2.2	VONIOS KAMBARYS	19.98 m²
C4-2.3	SVETAINE SU VIRTUVE	11.15 m²
C4-2.4	MEGAMASIS	42.71 m²
C4-3		3.20 m²
C4-3.1	HOLAS	3.20 m²
C4-3.2	VONIOS KAMBARYS	4.48 m²
C4-3.3	MEGAMASIS	11.26 m²
C4-3.4	SVETAINE SU VIRTUVE	23.16 m²
C4-4		42.10 m²
C4-4.1	HOLAS	6.14 m²
C4-4.2	MEGAMASIS 1	8.31 m²
C4-4.3	SVETAINE SU VIRTUVE	26.61 m²
C4-4.4	MEGAMASIS 2	11.48 m²
C4-4.5	VONIOS KAMBARYS	4.70 m²
C4-5		57.24 m²
C4-5.1	HOLAS	2.75 m²
C4-5.2	VONIOS KAMBARYS	4.71 m²
C4-5.3	SVETAINE SU VIRTUVE	4.71 m²
C4-5.4	MEGAMASIS 1	11.14 m²
C4-5.5	MEGAMASIS 2	11.03 m²
C4-5.6	SVETAINE SU VIRTUVE	25.90 m²
C4-6		42.10 m²
C4-6.1	HOLAS	3.34 m²
C4-6.2	VONIOS KAMBARYS	4.71 m²
C4-6.3	MEGAMASIS	10.11 m²
C4-6.4	SVETAINE SU VIRTUVE	16.10 m²
C4-6.5	MEGAMASIS 2	34.27 m²
C4		271.24 m²
C4-0.1	KORIDORIUS	2.56 m²
C4		2.56 m²
Pagalbinis plotas		2.56 m²
BENDRAS PLOTAS:		273.80 m²


KORPUSAS D - 4 AUKŠTO PATALPŲ EKSPLIKACIJA		
Nr.	Pavadinimas	Plotas, m²
D4-1		3.34 m²
D4-1.1	HOLAS	3.34 m²
D4-1.2	SVETAINE SU VIRTUVE	16.10 m²
D4-1.3	MEGAMASIS	10.12 m²
D4-1.4	VONIOS KAMBARYS	4.71 m²
D4-2		34.27 m²
D4-2.1	HOLAS	3.11 m²
D4-2.2	SVETAINE SU VIRTUVE	27.04 m²
D4-2.3	MEGAMASIS 2	12.36 m²
D4-2.4	MEGAMASIS 1	10.90 m²
D4-2.5	VONIOS KAMBARYS	4.71 m²
D4-3		58.12 m²
D4-3.1	HOLAS	5.33 m²
D4-3.2	VONIOS KAMBARYS	4.71 m²
D4-3.3	MEGAMASIS 3	12.29 m²
D4-3.4	MEGAMASIS 2	8.42 m²
D4-3.5	SVETAINE SU VIRTUVE	25.04 m²
D4-3.6	MEGAMASIS 1	8.24 m²
D4-3.7	WC	1.55 m²
D4-4		65.59 m²
D4-4.1	HOLAS	3.09 m²
D4-4.2	SVETAINE SU VIRTUVE	21.48 m²
D4-4.3	MEGAMASIS	11.26 m²
D4-4.4	VONIOS KAMBARYS	4.48 m²
D4-5		40.31 m²
D4-5.1	HOLAS	5.58 m²
D4-5.2	MEGAMASIS 2	10.21 m²
D4-5.3	SVETAINE SU VIRTUVE	22.61 m²
D4-5.4	MEGAMASIS 1	11.29 m²
D4-5.5	VONIOS KAMBARYS	4.71 m²
D4-6		54.40 m²
D4-6.1	HOLAS	4.82 m²
D4-6.2	WC	1.73 m²
D4-6.3	SVETAINE SU VIRTUVE	26.56 m²
D4-6.4	VONIOS KAMBARYS	4.48 m²
D4-6.5	MEGAMASIS 2	12.30 m²
D4-6.6	MEGAMASIS 1	11.06 m²
D4-6.7	WC	60.95 m²
D4		313.65 m²
D4		6.09 m²
D4-0.1	KORIDORIUS	3.13 m²
D4		3.13 m²
Pagalbinis plotas		3.13 m²
BENDRAS PLOTAS:		316.78 m²

KORPUSAS E - 4 AUKŠTO PATALPŲ EKSPLIKACIJA		
Nr.	Pavadinimas	Plotas, m²
E4-1		6.08 m²
E4-1.1	HOLAS	6.08 m²
E4-1.2	VONIOS KAMBARYS 1	3.85 m²
E4-1.3	SVETAINE SU VIRTUVE	26.67 m²
E4-1.4	MEGAMASIS 1	12.00 m²
E4-1.5	MEGAMASIS 2	16.22 m²
E4-1.6	VONIOS KAMBARYS 2	4.48 m²
E4-2		68.29 m²
E4-2.1	HOLAS	3.57 m²
E4-2.2	MEGAMASIS 1	9.99 m²
E4-2.3	VONIOS KAMBARYS	4.70 m²
E4-2.4	SVETAINE SU VIRTUVE	23.23 m²
E4-2.5	MEGAMASIS 2	10.20 m²
E4-3		51.76 m²
E4-3.1	HOLAS	3.63 m²
E4-3.2	VONIOS KAMBARYS	4.70 m²
E4-3.3	SVETAINE SU VIRTUVE	22.89 m²
E4-3.4	MEGAMASIS	10.98 m²
E4-4		42.19 m²
E4-4.1	HOLAS	3.88 m²
E4-4.2	SVETAINE SU VIRTUVE	22.92 m²
E4-4.3	VONIOS KAMBARYS	4.70 m²
E4-4.4	MEGAMASIS	10.98 m²
E4-5		42.47 m²
E4-5.1	HOLAS	6.73 m²
E4-5.2	VONIOS KAMBARYS	4.70 m²
E4-5.3	SVETAINE SU VIRTUVE	20.43 m²
E4-5.4	MEGAMASIS 1	11.08 m²
E4-5.5	MEGAMASIS 2	10.85 m²
E4-6		53.59 m²
E4-6.1	HOLAS	3.76 m²
E4-6.2	VONIOS KAMBARYS	4.70 m²
E4-6.3	SVETAINE SU VIRTUVE	28.60 m²
E4-6.4	MEGAMASIS 1	11.42 m²
E4-6.5	MEGAMASIS 2	10.24 m²
E4-6.6	MEGAMASIS 1	58.72 m²
E4		318.02 m²
E4		6.09 m²
E4-0.1	KORIDORIUS	6.09 m²
E4		6.09 m²
Pagalbinis plotas		6.09 m²
BENDRAS PLOTAS:		324.11 m²


KORPUSAS F - 4 AUKŠTO PATALPŲ EKSPLIKACIJA		
Nr.	Pavadinimas	Plotas, m²
F4-1		4.47 m²
F4-1.1	HOLAS	4.47 m²
F4-1.2	WC	1.55 m²
F4-1.3	SVETAINE SU VIRTUVE	27.69 m²
F4-1.4	VONIOS KAMBARYS	4.70 m²
F4-1.5	MEGAMASIS 1	9.72 m²
F4-1.6	MEGAMASIS 2	10.46 m²
F4-2		58.59 m²
F4-2.1	HOLAS	2.95 m²
F4-2.2	SVETAINE SU VIRTUVE	26.11 m²
F4-2.3	VONIOS KAMBARYS	4.70 m²
F4-2.4	MEGAMASIS 1	10.79 m²
F4-2.5	MEGAMASIS 2	9.67 m²
F4-3		54.22 m²
F4-3.1	HOLAS	3.88 m²
F4-3.2	SVETAINE SU VIRTUVE	22.92 m²
F4-3.3	VONIOS KAMBARYS	4.70 m²
F4-3.4	MEGAMASIS	10.98 m²
F4-4		42.47 m²
F4-4.1	HOLAS	3.63 m²
F4-4.2	VONIOS KAMBARYS	4.70 m²
F4-4.3	SVETAINE SU VIRTUVE	22.89 m²
F4-4.4	MEGAMASIS	10.98 m²
F4-5		42.19 m²
F4-5.1	HOLAS	2.74 m²
F4-5.2	MEGAMASIS 1	10.25 m²
F4-5.3	SVETAINE SU VIRTUVE	23.88 m²
F4-5.4	VONIOS KAMBARYS	4.70 m²
F4-5.5	MEGAMASIS 2	10.27 m²
F4-6		51.83 m²
F4-6.1	HOLAS	6.43 m²
F4-6.2	MEGAMASIS 1	16.22 m²
F4-6.3	VONIOS KAMBARYS	4.48 m²
F4-6.4	MEGAMASIS 2	12.01 m²
F4-6.5	SVETAINE SU VIRTUVE	27.05 m²
F4-6.6	VONIOS KAMBARYS 2	3.87 m²
F4		70.96 m²
F4		319.37 m²
F4-0.1	KORIDORIUS	2.94 m²
F4		2.94 m²
Pagalbinis plotas		2.94 m²
BENDRAS PLOTAS:		322.31 m²

- Sklypo riba
- Statybos etapų riba
- Vieno kambario butas
- Dviejų kambarių butas
- Trijų kambarių butas
- Keturių kambarių butas
- Komerčinės patalpos
- Komerčinės pagalbinės patalpos
- Komerčinės san mazgas

SITUACIJOS SCHEMA

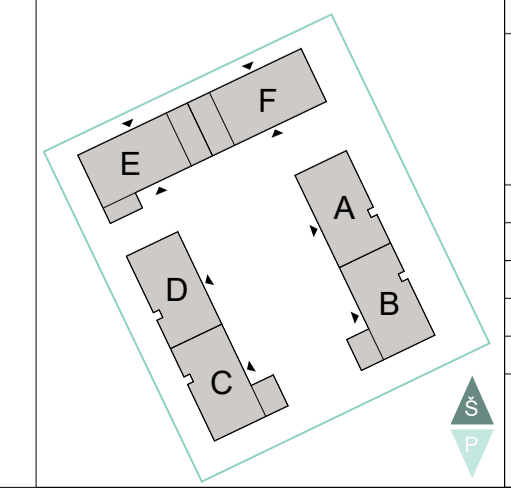

LAIDA	ISLEIDIMO DATA	LAIDOS STATUSAS, KEITIMO PRIEŽASTIS (JEI TAIKOMA)	STATINIO PROJEKTO PAVADINIMAS
KVAL. PATV. DOK. NR.		L.Zamenhofo g. 3 Vilnius LT-06332 www.bonava.lt	STATINIO PROJEKTO PAVADINIMAS Daugiabučių gyvenamųjų namų Pumpėnų g. 6, Vilniuje, projektiniai pasiūlymai
A2236	PV	Alina Urbutytė	STATINIO NUMERIS IR PAVADINIMAS
SPDV (SA)	SA	Alina Urbutytė	Daugiabučių gyvenamieji namai
ARCH	ARCH	Eglė Guldkauskaitė - Raugalienė	Korpusas (-ai) A, B, C, D, E, F
ARCH	ARCH	Monika Moncevičiūtė	DOKUMENTO PAVADINIMAS
ARCH	ARCH	Justina Čepauskaitė	Ketvito aukšto planas
STATYTOJAS IR (ARBA) UŽSAKOVAS:		UAB "Bonava Lietuva"	DOKUMENTO ŽYMUOJIS
LT			INV2001501.3-PP-SA_BR-ZZ-01-04
			LAPAS LAPŲ
			5 8

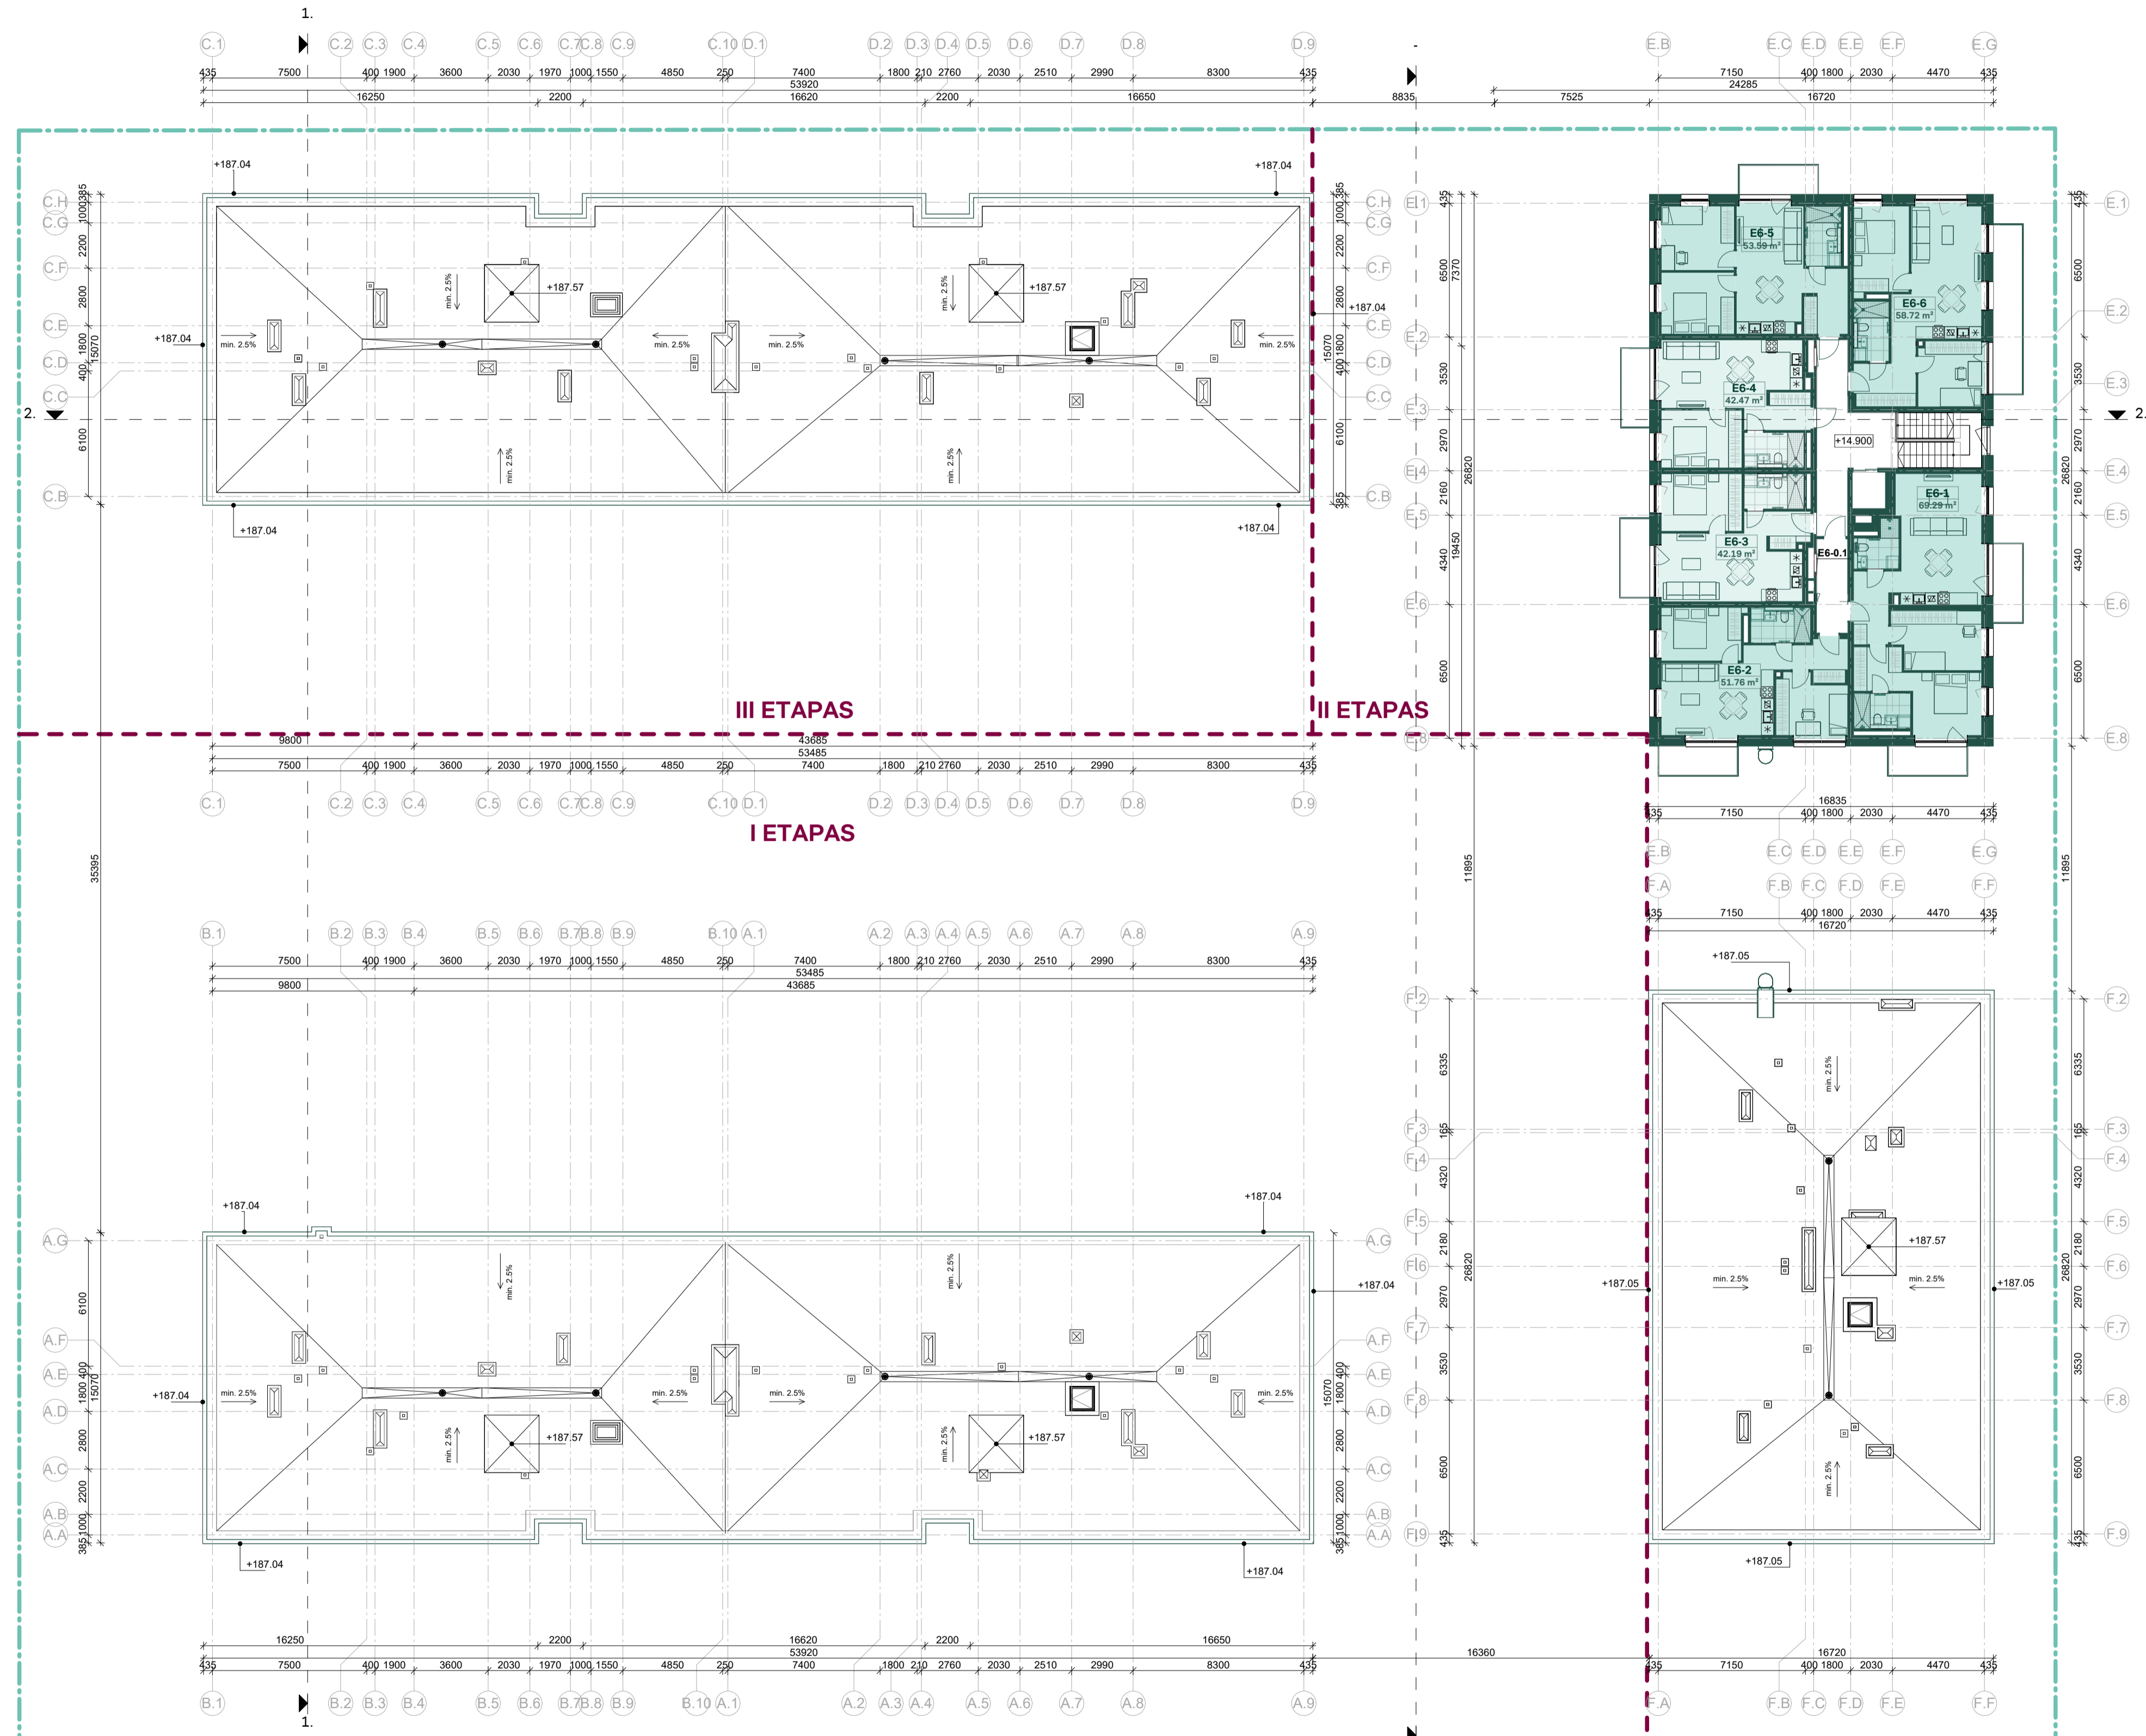


KORPUSAS E - 6 AUKŠTO PATALPŲ EKSPLIKACIJA


Nr.	Pavadinimas	Plotas, m²
E6-1	HOLAS	6.08 m²
E6-1.1	VONIOS KAMBARYS 1	3.85 m²
E6-1.2	SVETAINĖ SU VIRTUVE	26.67 m²
E6-1.3	MIEGAMASIS 1	12.00 m²
E6-1.4	MIEGAMASIS 2	16.22 m²
E6-1.5	VONIOS KAMBARYS 2	4.48 m²
E6-1.6	VONIOS KAMBARYS 2	69.29 m²
E6-2	HOLAS	3.57 m²
E6-2.1	MIEGAMASIS 1	9.99 m²
E6-2.2	SVETAINĖ SU VIRTUVE	23.29 m²
E6-2.3	VONIOS KAMBARYS	4.70 m²
E6-2.4	MIEGAMASIS 2	10.29 m²
E6-2.5	MIEGAMASIS 2	51.76 m²
E6-3	HOLAS	3.60 m²
E6-3.1	VONIOS KAMBARYS	4.70 m²
E6-3.2	SVETAINĖ SU VIRTUVE	22.92 m²
E6-3.3	MIEGAMASIS 1	10.98 m²
E6-3.4	MIEGAMASIS 2	42.19 m²
E6-4	HOLAS	3.88 m²
E6-4.1	SVETAINĖ SU VIRTUVE	22.92 m²
E6-4.2	VONIOS KAMBARYS	4.70 m²
E6-4.3	MIEGAMASIS 1	11.42 m²
E6-4.4	MIEGAMASIS 2	10.65 m²
E6-4.5	MIEGAMASIS 2	53.59 m²
E6-5	HOLAS	6.73 m²
E6-5.1	VONIOS KAMBARYS	4.70 m²
E6-5.2	SVETAINĖ SU VIRTUVE	20.43 m²
E6-5.3	MIEGAMASIS 1	11.08 m²
E6-5.4	MIEGAMASIS 2	10.24 m²
E6-5.5	MIEGAMASIS 2	58.72 m²
E6-6	HOLAS	3.76 m²
E6-6.1	SVETAINĖ SU VIRTUVE	28.60 m²
E6-6.2	VONIOS KAMBARYS	4.70 m²
E6-6.3	MIEGAMASIS 1	11.42 m²
E6-6.4	MIEGAMASIS 2	10.24 m²
E6-6.5	MIEGAMASIS 2	58.72 m²
E6-6.6	MIEGAMASIS 2	318.02 m²
E6	KORIDORIUS	6.96 m²
E6-0.1	KORIDORIUS	6.96 m²
E6	Pagalbinis plotas	6.96 m²
E6	BENDRAS PLOTAS:	324.98 m²

- Sklypo riba
- Statybos etapų riba
- Vieno kambario butas
- Dviejų kambarių butas
- Trijų kambarių butas
- Keturių kambarių butas
- Komerčinės patalpos
- Komerčinės pagalbinės patalpos
- Komerčinės san mazgas

SITUACIJOS SCHEMA


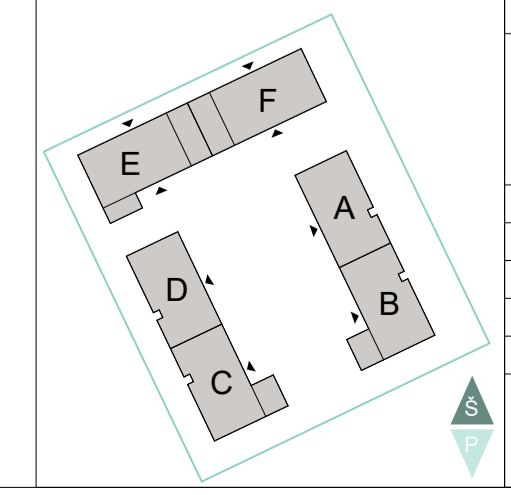


LAIDA KVAL. PATV. DOK. NR.	IŠLEIDIMO DATA	LAIDOS STATUSAS, KEITIMO PRIEŽASTIS (JEI TAIKOMA)	STATINIO PROJEKTO PAVADINIMAS
			STATINIO NUMERIS IR PAVADINIMAS
A2236	PV	Alina Urbutytė	STATINIO PAVADINIMAS
SPDV (SA)	ARCH	Eglė Guldukauskaitė - Raugalienė	Daugiabučiai gyvenamieji namai
ARCH	ARCH	Monika Moncevičiūtė	Daugiabučiai gyvenamieji namai
ARCH	ARCH	Justina Čepauskaitė	DOKUMENTO PAVADINIMAS
STATYTOJAS IR (ARBA) UŽSAKOVAS:	UAB "Bonava Lietuva"		DOKUMENTO ŽYMŪS:
LT	UAB "Bonava Lietuva"		INV2001501.3-PP-SA_BR-ZZ-01-06
			LAPAS
			LAPŲ
			7
			8

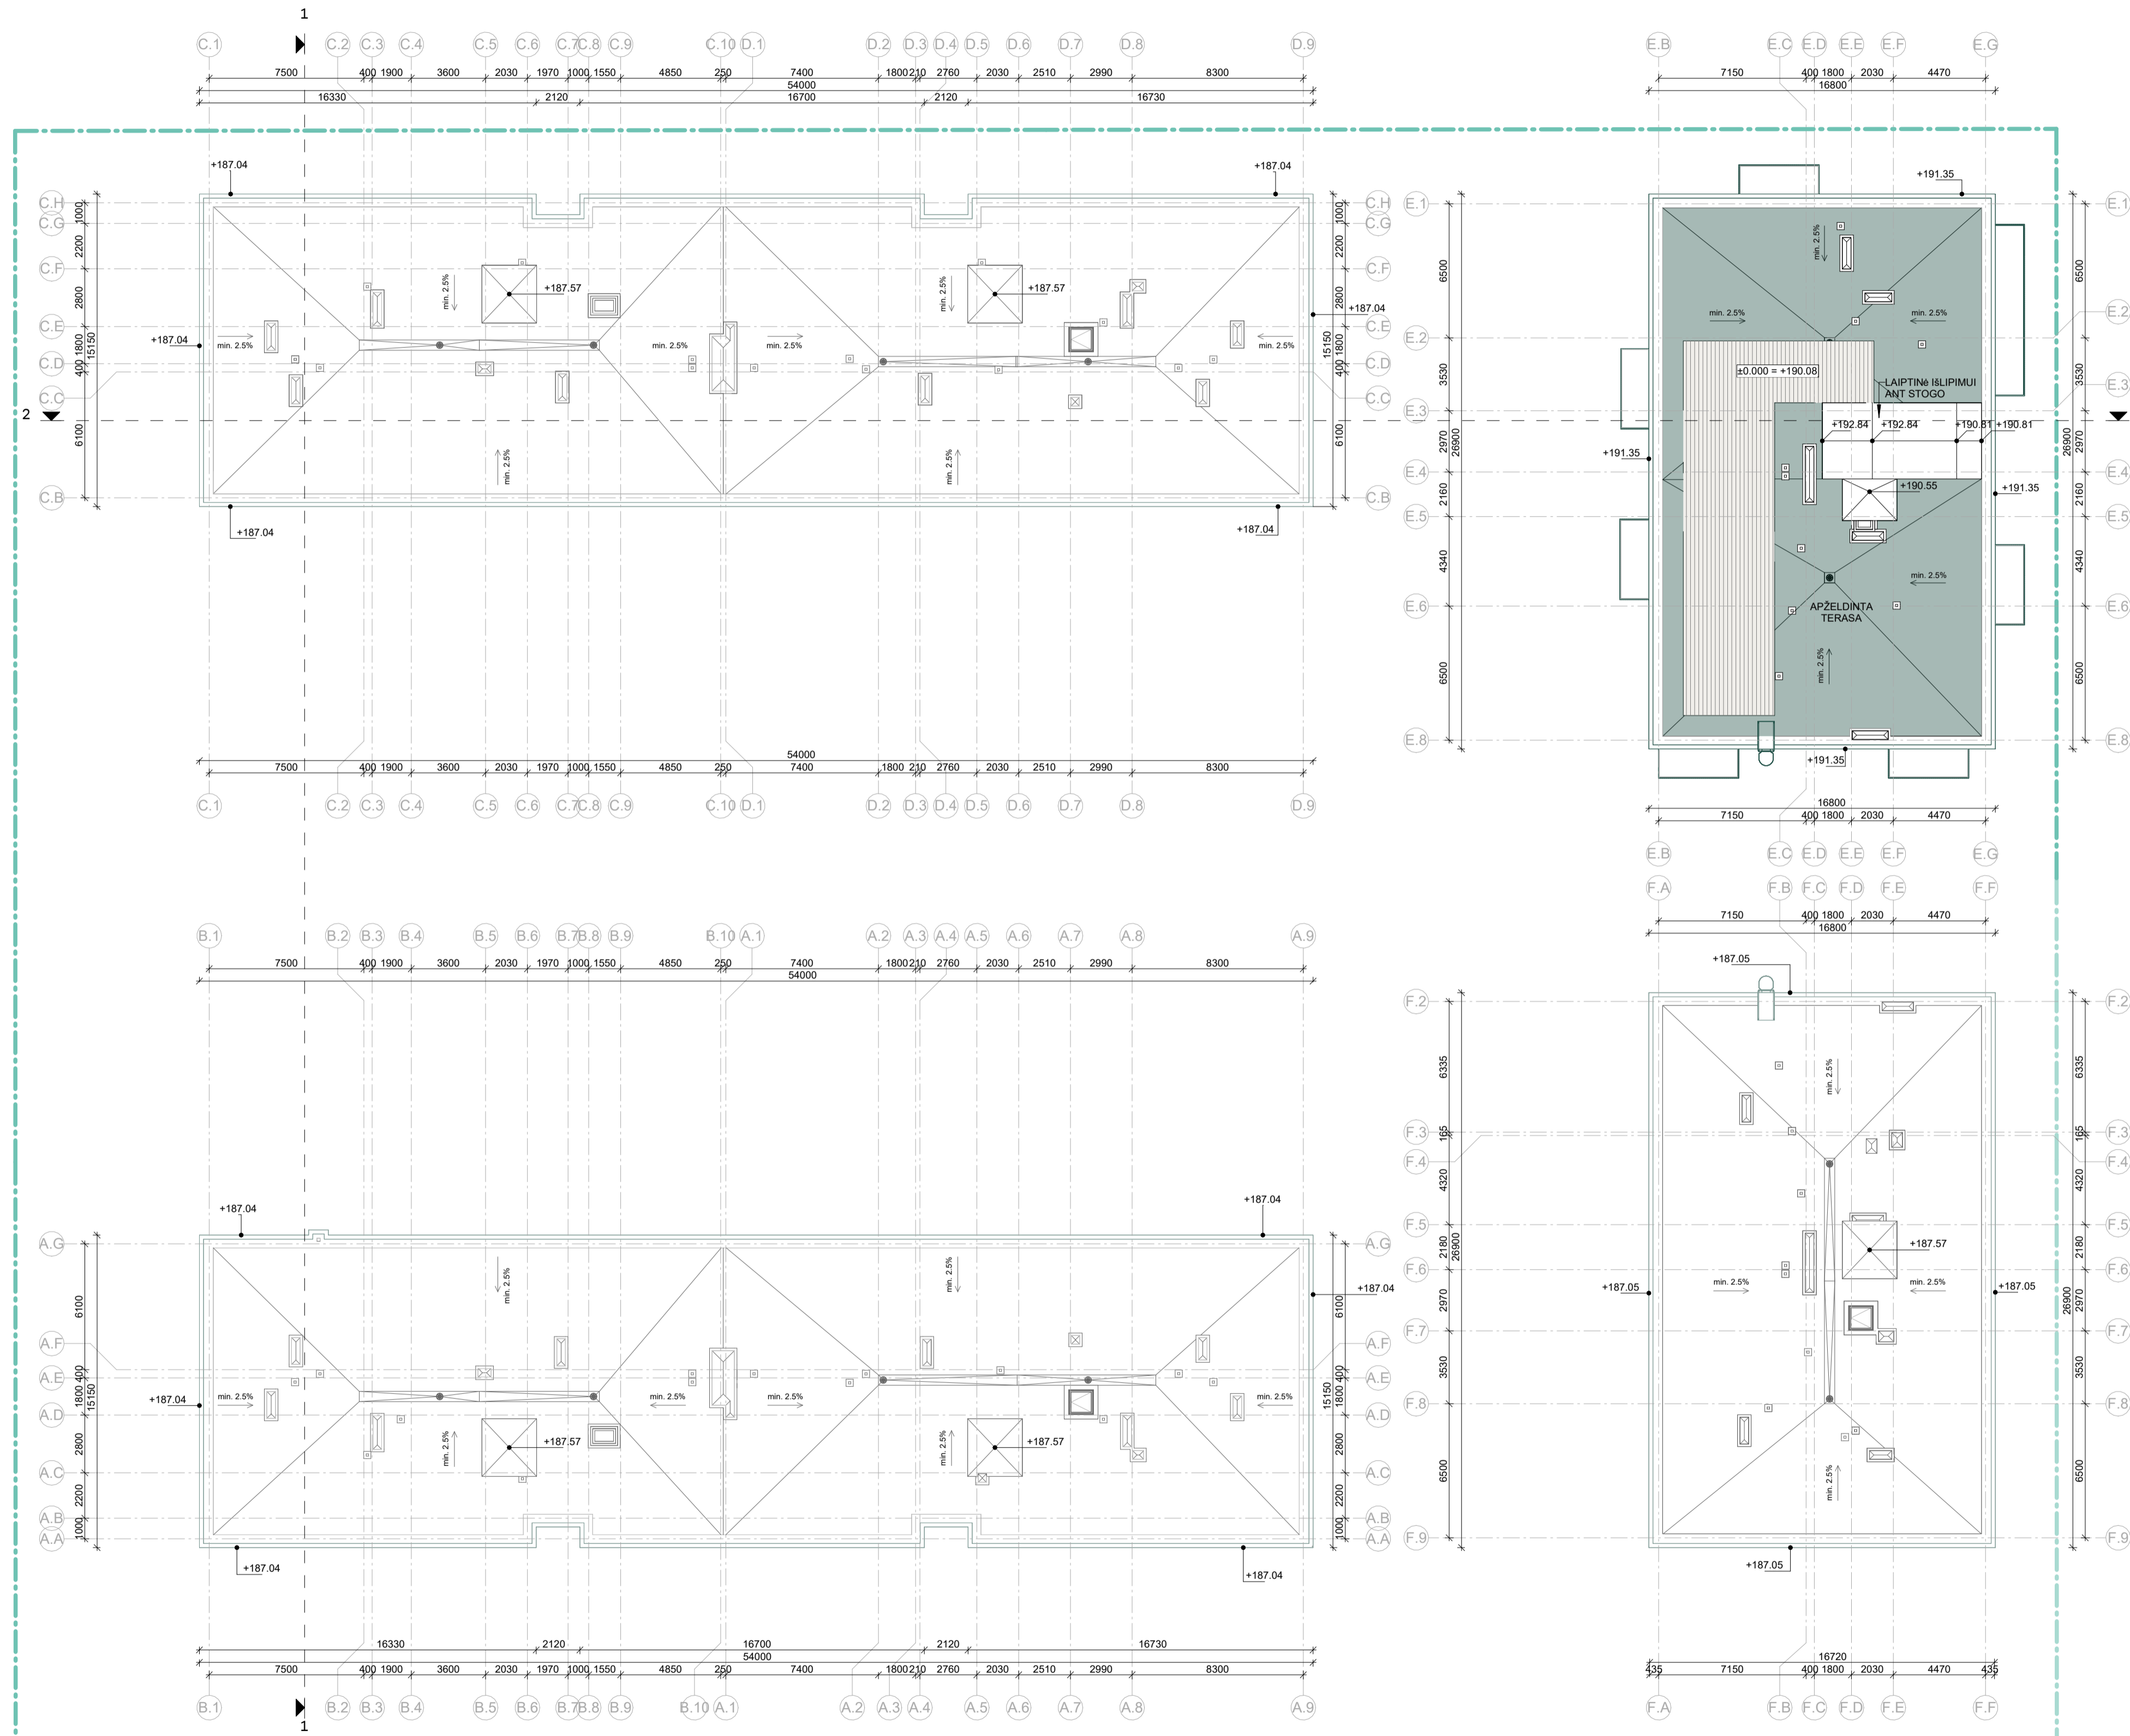



Sklypo riba

SITUACIJOS SCHEMA		LAIDA	ISLEIDIMO DATA	LAIDOS STATUSAS. KEITIMO PRIEŽASTIS (JEI TAIKOMA)	STATINIO PROJEKTO PAVADINIMAS
		KVAL. PATV. DOK. NR.		L. Zamenhofo g. 3 Vilnius LT-06332 www.bonava.lt	Daugiabučių gyvenamųjų namų Pumpėnų g. 6, Vilniuje, projekciniai pasiūlymai
					A2236
					Daugiabučiai gyvenamieji namai
					Korpusas (-ai) A, B, C, D, E, F
					DOKUMENTO PAVADINIMAS
					Stogo aukšto planas
					M1:200
					DOKUMENTO ŽYMUJ.
					INVT001501.3-PP-SA_BR-ZZ-01-07
					LAPAS LAPŲ
					8 8

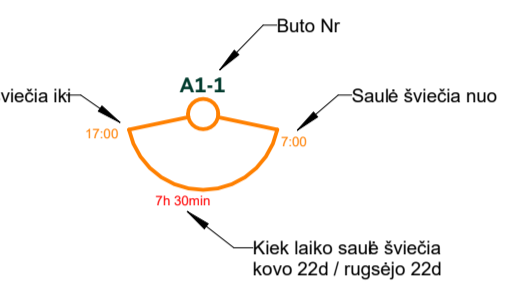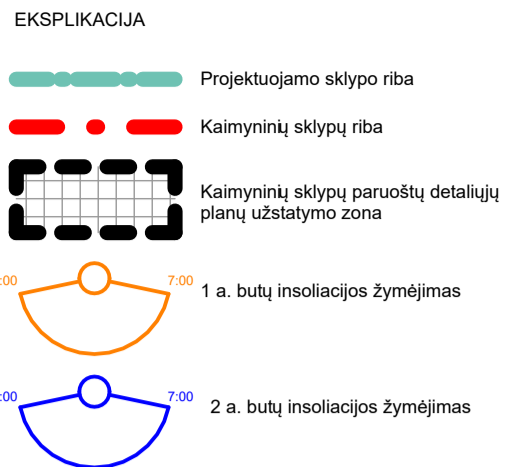


- PASTABOS:**
- Nesant šėšeli metamo objekto, laikoma kad insoliacija prasideda 7:00 ir baigiasi 17:00 val.
 - Insoliacija ABCDEF korpusuose vertinama atsižvelgiant į kaimyniniuose sklypuose esamus ir planuojamus pastatus.
 - Vertinta ABCDEF pastatų įtaka kaimyninių sklypų insoliacijai. Gyvenamųjų pastatų nėra kaimyniniuose sklypuose iš šiaurės rytų ir vakarų, tačiau yra gausi statybų leidimai šiauriniame ir rytiniame sklype. Sklype iš vakarų pusės yra galiojantis detalusis planas, kuriame numatoma gyvenamoji statyba ir galima užstatymo zona. Ši užstatymo zona yra parodyta brėžinyje ir ant jos metamas projektuojamų pastatų šėšelis kas 30min.
- Pastatas adresu Pumpėnų g. 2 ir Pumpėnų g. 1 insoliaciją pabloginama, bet išlaikomas norminis, ne mažesnis nei 2 val. insoliacijos laikas.
 Ant sklypo (adresu Grigalaukio g. 53) užstatymo zonos nebus metamas šėšelis nuo 7:30.
 Ant sklypo (adresu Grigalaukio g. 51) užstatymo zonos nebus metamas šėšelis nuo 8:30.
- Sklype Pumpėnų g. 6 projektuojami butai gauna ne mažiau 2 val. insoliacijos laiko, išskyrus butą B1-5.

INSOLIACIJOS GRAFIKAS

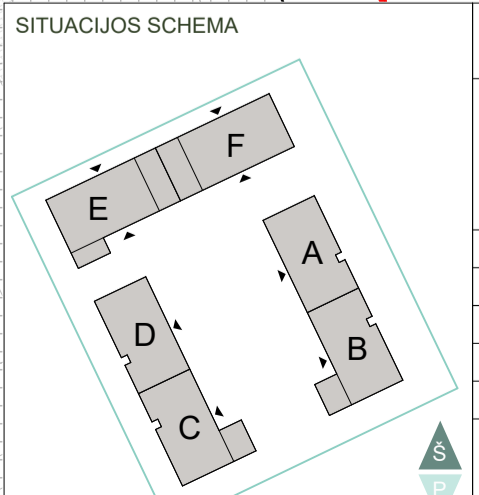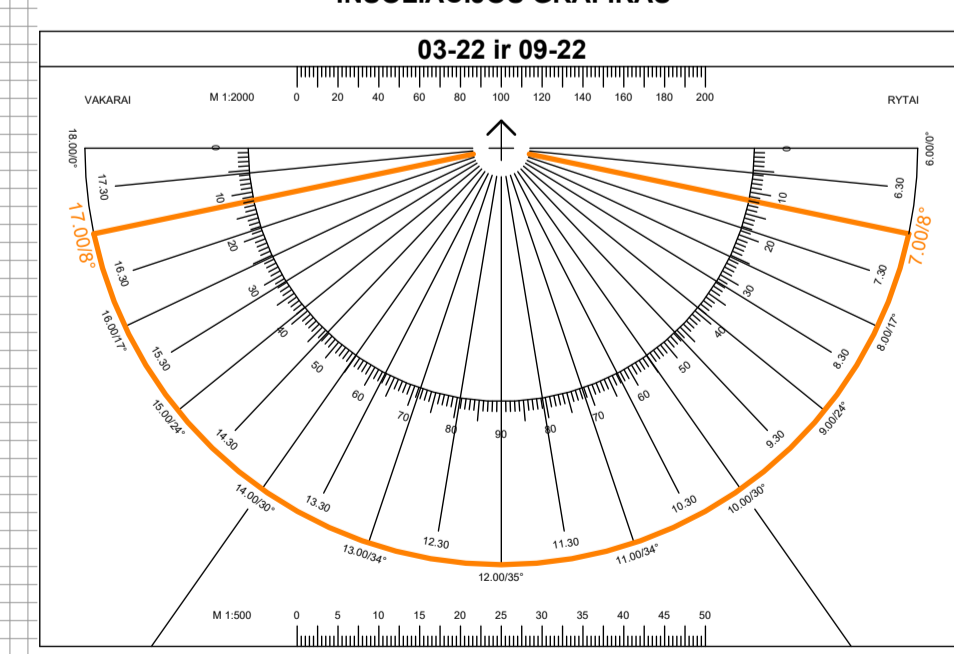

LAIDA KVAL. PATV. DOK. NR.	ISLEIDIMO DATA	LAIDOS STATUSAS, KEITIMO PRIEŽASTIS (JEI TAIKOMA)	STATINIO PROJEKTO PAVADINIMAS
	BONAVA	L. Zamenhofo g. 3 Vilnius LT-06332 www.bonava.lt	Daugiabučių gyvenamųjų namų Pumpėnų g. 6, Vilniuje, projekciniai pasiūlymai
A2236	PV Alina Urbutytė		STATINIO NUMERIS IR PAVADINIMAS
SPDV (SA) Alina Urbutytė			Daugiabučiai gyvenamieji namai
ARCH Eglė Guldikauskaitė - Raugalienė			Korpusas (-ai) A, B, C, D, E, F
ARCH Monika Moncevičiūtė			DOKUMENTO PAVADINIMAS
ARCH Justina Čepauskaitė			Pirmo aukšto insoliacijos schema
STATYTOJAS IR (ARBA) UŽSAKOVAS:			M1:200
LT	UAB "Bonava Lietuva"		DOKUMENTO ŽYMUJ.
			INV2001501.3-PP-SA_BR-ZZ-01-08
			LAPAS LAPŲ
			1 1

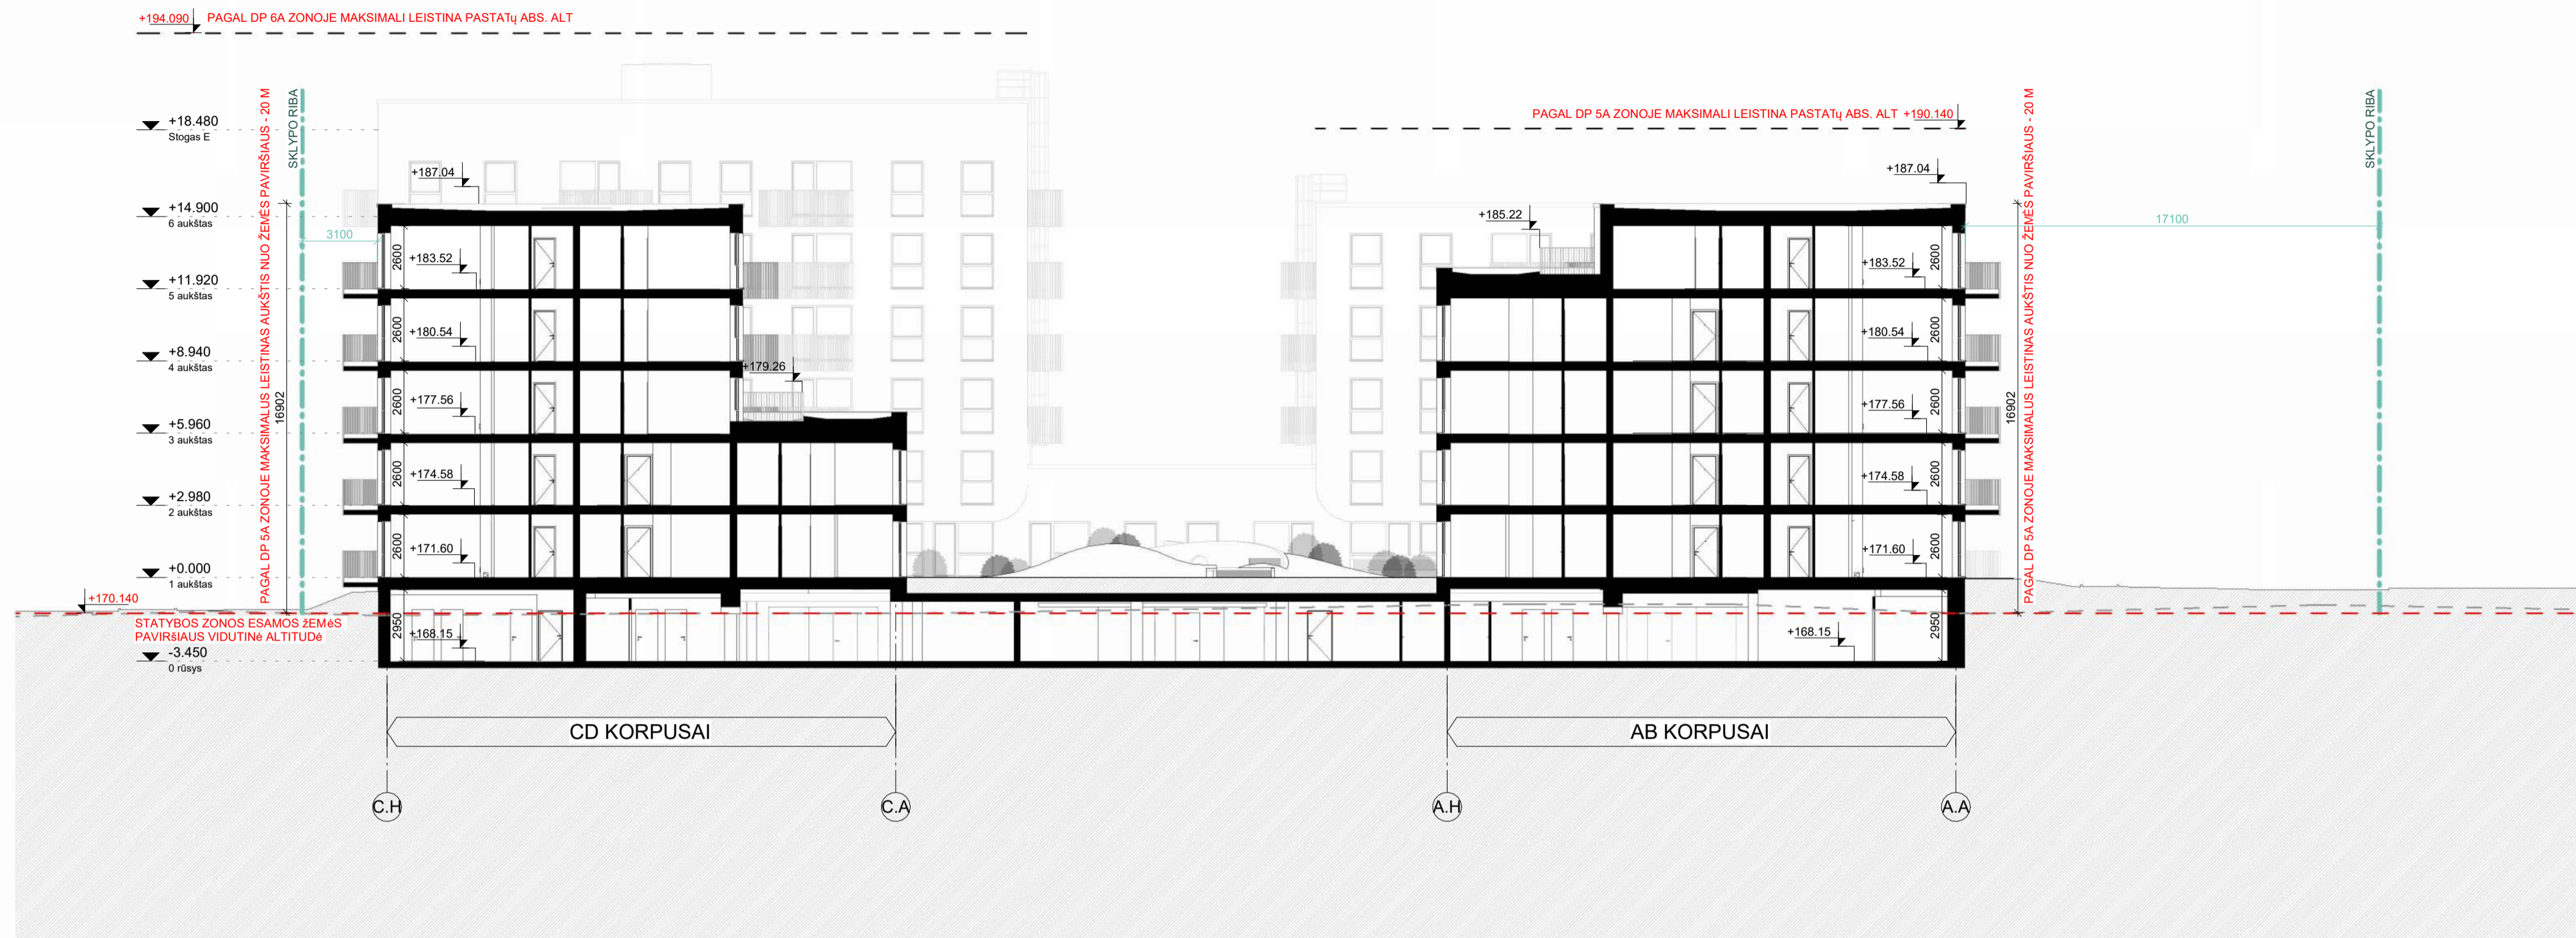


1. PJŪVIS 1-1
1:200



2. PJŪVIS 2-2
1:200

ŽYMĖJIMAS	PAVADINIMAS
---	STATYBOS ZONOS ESAMO ŽEMĖS PAVIRŠIAUS VIDUTINĖ ALTIITUDE
---	ESAMOS ŽEMĖS PAVIRŠIUS
---	SKLYPO RIBA
---	LEISTINO PASTATŲ AUKŠČIO ALTIITUDE

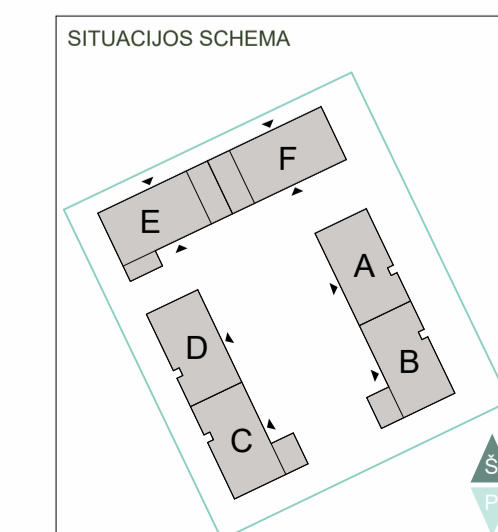

LAIDA	ISLEIDIMO DATA	LAIDOS STATUSAS, KEITIMO PRIEŽASTIS (JEI TAIKOMA)	STATINIO PROJEKTO PAVADINIMAS
KVAL. PATV. DOK. NR.	BONAVA	L. Zamenhofo g. 3 Vilnius LT-06332 www.bonava.lt	Daugiabučiai gyvenamieji namai Pumpėnų g. 6, Vilniuje, projektiniai pasiūlymai
A2236	PV	Alina Urbutytė	STATINIO NUMERIS IR PAVADINIMAS
	SPDV (SA)	Alina Urbutytė	Korpusas (-ai) A, B, C, D, E, F
	ARCH	Eglė Guldikauskaitė - Raugalienė	DOKUMENTO PAVADINIMAS
	ARCH	Monika Moncevičiūtė	Pjūviai
	ARCH	Justina Čepauskaitė	M1:200
LT	STATYTOJAS IR (ARBA) UŽSAKOVAS:	UAB "Bonava Lietuva"	DOKUMENTO ŽYMUO: INV2001501.3-PP-SA_BR-ZZ-02-01
			LAPAS LAPŲ
			1 1




1. FASADAI TARP AŠIŲ B.1 - F.F.
1:200



2. FASADAI TARP AŠIŲ E.G - C.1 (GRIGALAUKIO G.)
1:200

ŽYMĖJIMAS	MEDIŽAGOS PAVADINIMAS	SPALVA
[Pattern]	FASADINIS TINKAS	Šviesiai pilka
[Pattern]	KLINKERIS VERTIKALUS	Šviesiai pilka
[Pattern]	FASADINIS TINKAS	Tamsiai ruda
[Pattern]	FASADINIS TINKAS	Tamsiai ruda
[Pattern]	KLINKERIS VERTIKALUS	Tamsiai ruda
[Pattern]	ČOKOLINIS TINKAS	Tamsiai ruda
[Pattern]	METALINIAI TUREKLAI	Šviesiai pilka
[Pattern]	METALINIAI TUREKLAI	Tamsiai ruda
[Pattern]	LANGŲ RĖMAI	Tamsiai pilka, RAL 7016

ŽYMĖJIMAS	PAVADINIMAS
[Red dashed line]	STATYBOS ZONOS ESAMO ŽEMĖS PAVIRŠIAUS VIDUTINĖ ALTIUDĖ
[Black dashed line]	LEISTINO PASTATŲ AUKŠČIO ALTIUDĖ

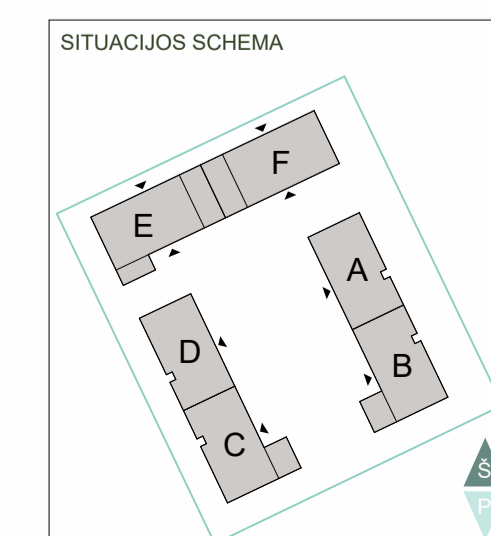

LAIDA	ISLEIDIMO DATA	LAIDOS STATUSAS, KEITIMO PRIEŽASTIS (JEI TAIKOMA)	STATINIO PROJEKTO PAVADINIMAS
KVAL. PATV. DOK. NR.	BONAVA	L.Zamenhofo g. 3 Vilnius LT-06332 www.bonava.lt	Daugiabučiai gyvenamieji namai
A2236	PV Alina Urbutytė		STATINIO NUMERIS IR PAVADINIMAS
SPDV (SA) Alina Urbutytė			Korpusas (-ai) A, B, C, D, E, F
ARCH Eglė Guldikauskaitė - Raugalienė			DOKUMENTO PAVADINIMAS
ARCH Monika Moncevičiūtė			Fasadai
ARCH Justina Čepauskaitė			M1:200
STATYTOJAS IR (ARBA) UŽSAKOVAS:			DOKUMENTO ŽYMUO:
LT	UAB "Bonava Lietuva"		INV2001501.3-PP-SA_BR-ZZ-03-01
			LAPAS LAPŲ
			1 4




1. FASADAI TARP AŠIŲ C.H - A.A
1:200



2. FASADAI TARP AŠIŲ F.9 - E.1 (PUMPĖNŲ G.)
1:200

ŽYMĖJIMAS	MEDIAGOS PAVADINIMAS	SPALVA
[Pattern]	FASADINIS TINKAS	Šviesiai pilka
[Pattern]	KLINKERIS VERTIKALUS	Šviesiai pilka
[Pattern]	FASADINIS TINKAS	Tamsiai ruda
[Pattern]	FASADINIS TINKAS	Tamsiai ruda
[Pattern]	KLINKERIS VERTIKALUS	Tamsiai ruda
[Pattern]	ČOKOLINIS TINKAS	Tamsiai ruda
[Pattern]	METALINIAI TUREKLAI	Šviesiai pilka
[Pattern]	METALINIAI TUREKLAI	Tamsiai ruda
[Pattern]	LANGŲ RĖMAI	Tamsiai pilka, RAL 7016

ŽYMĖJIMAS	PAVADINIMAS
[Red dashed line]	STATYBOS ZONOS ESAMO ŽEMĖS PAVIRŠIAUS VIDUTINĖ ALTITUDĖ
[Black dashed line]	LEISTINO PASTATŲ AUKŠČIO ALTITUDĖ

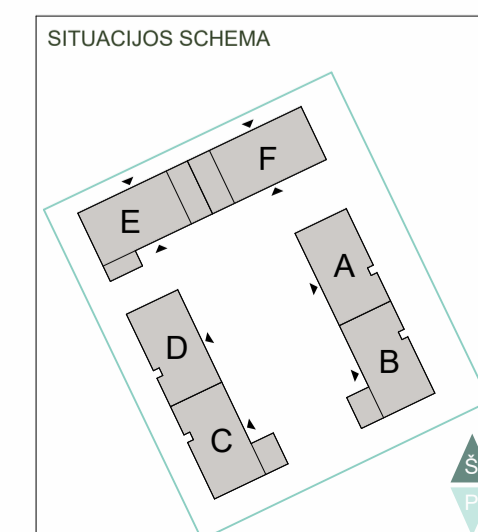

LAIDA	ISLEIDIMO DATA	LAIDOS STATUSAS, KEITIMO PRIEŽASTIS (JEI TAIKOMA)	STATINIO PROJEKTO PAVADINIMAS
KVAL. PATV. DOK. NR.	BONAVA	L.Zamenhofo g. 3 Vilnius LT-06332 www.bonava.lt	Daugiabučių gyvenamųjų namų Pumpėnų g. 6, Vilniuje, projekciniai pasiūlymai
A2236	PV	Alina Urbutytė	STATINIO NUMERIS IR PAVADINIMAS
	SPDV (SA)	Alina Urbutytė	Korpusas (-ai) A, B, C, D, E, F
	ARCH	Eglė Guldikauskaitė - Raugalienė	DOKUMENTO PAVADINIMAS
	ARCH	Monika Moncevičiūtė	Fasadai
	ARCH	Justina Čepauskaitė	M1:200
LT	STATYTOJAS IR (ARBA) UŽSAKOVAS:	UAB "Bonava Lietuva"	DOKUMENTO ŽYMUO:
			INV2001501.3-PP-SA_BR-ZZ-03-02
			LAPAS LAPŲ
			2 4




1. FASADAI TARP AŠIŲ C.1 - E.G (KIEMO FASADAS)
1:200




2. FASADAI TARP AŠIŲ F.F - B.1 (KIEMO FASADAS)
1:200

ŽYMĖJIMAS	MEDIAGOS PAVADINIMAS	SPALVA
[Pattern]	FASADINIS TINKAS	Šviesiai pilka
[Pattern]	KLINKERIS VERTIKALUS	Šviesiai pilka
[Pattern]	FASADINIS TINKAS	Tamsiai ruda
[Pattern]	FASADINIS TINKAS	Tamsiai ruda
[Pattern]	KLINKERIS VERTIKALUS	Tamsiai ruda
[Pattern]	ČOKOLINIS TINKAS	Tamsiai ruda
[Pattern]	METALINIAI TUREKLAI	Šviesiai pilka
[Pattern]	METALINIAI TUREKLAI	Tamsiai ruda
[Pattern]	LANGŲ RĖMAI	Tamsiai pilka, RAL 7016

ŽYMĖJIMAS	PAVADINIMAS
[Red dashed line]	STATYBOS ZONOS ESAMO ŽEMĖS PAVIRŠIAUS VIDUTINĖ ALTIITUDE
[Black dashed line]	LEISTINO PASTATŲ AUKŠČIO ALTIITUDE

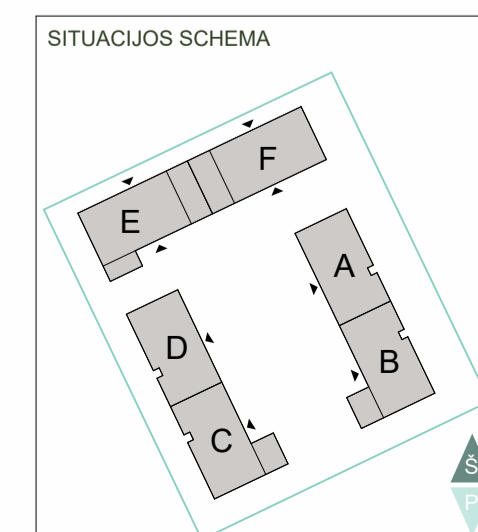


SITUACIJOS SCHEMA		LAIŠA		IŠLEIDIMO DATA		LAIDOS STATUSAS, KEITIMO PRIEŽASTIS (JEI TAIKOMA)	
KVAL. PATV. DOK. NR.		BONAVA		L. Zamenhofo g. 3 Vilnius LT-06332 www.bonava.lt		STATINIO PROJEKTO PAVADINIMAS Daugiabučiai gyvenamieji namai Pumpėnų g. 6, Vilniuje, projekciniai pasiūlymai	
A2236	PV	Alina Urbutytė				STATINIO NUMERIS IR PAVADINIMAS Korpusas (-ai) A, B, C, D, E, F	
	SPDV (SA)	Alina Urbutytė				DOKUMENTO PAVADINIMAS Fasadai	
	ARCH	Eglė Guldikauskaitė - Raugalienė				M1:200	
	ARCH	Monika Moncevičiūtė				DOKUMENTO ŽYMUO:	
	ARCH	Justina Čepauskaitė				LAPAS LAPŲ	
LT	STATYTOJAS IR (ARBA) UŽSAKOVAS:	UAB "Bonava Lietuva"		INV2001501.3-PP-SA_BR-ZZ-03-03		3	4

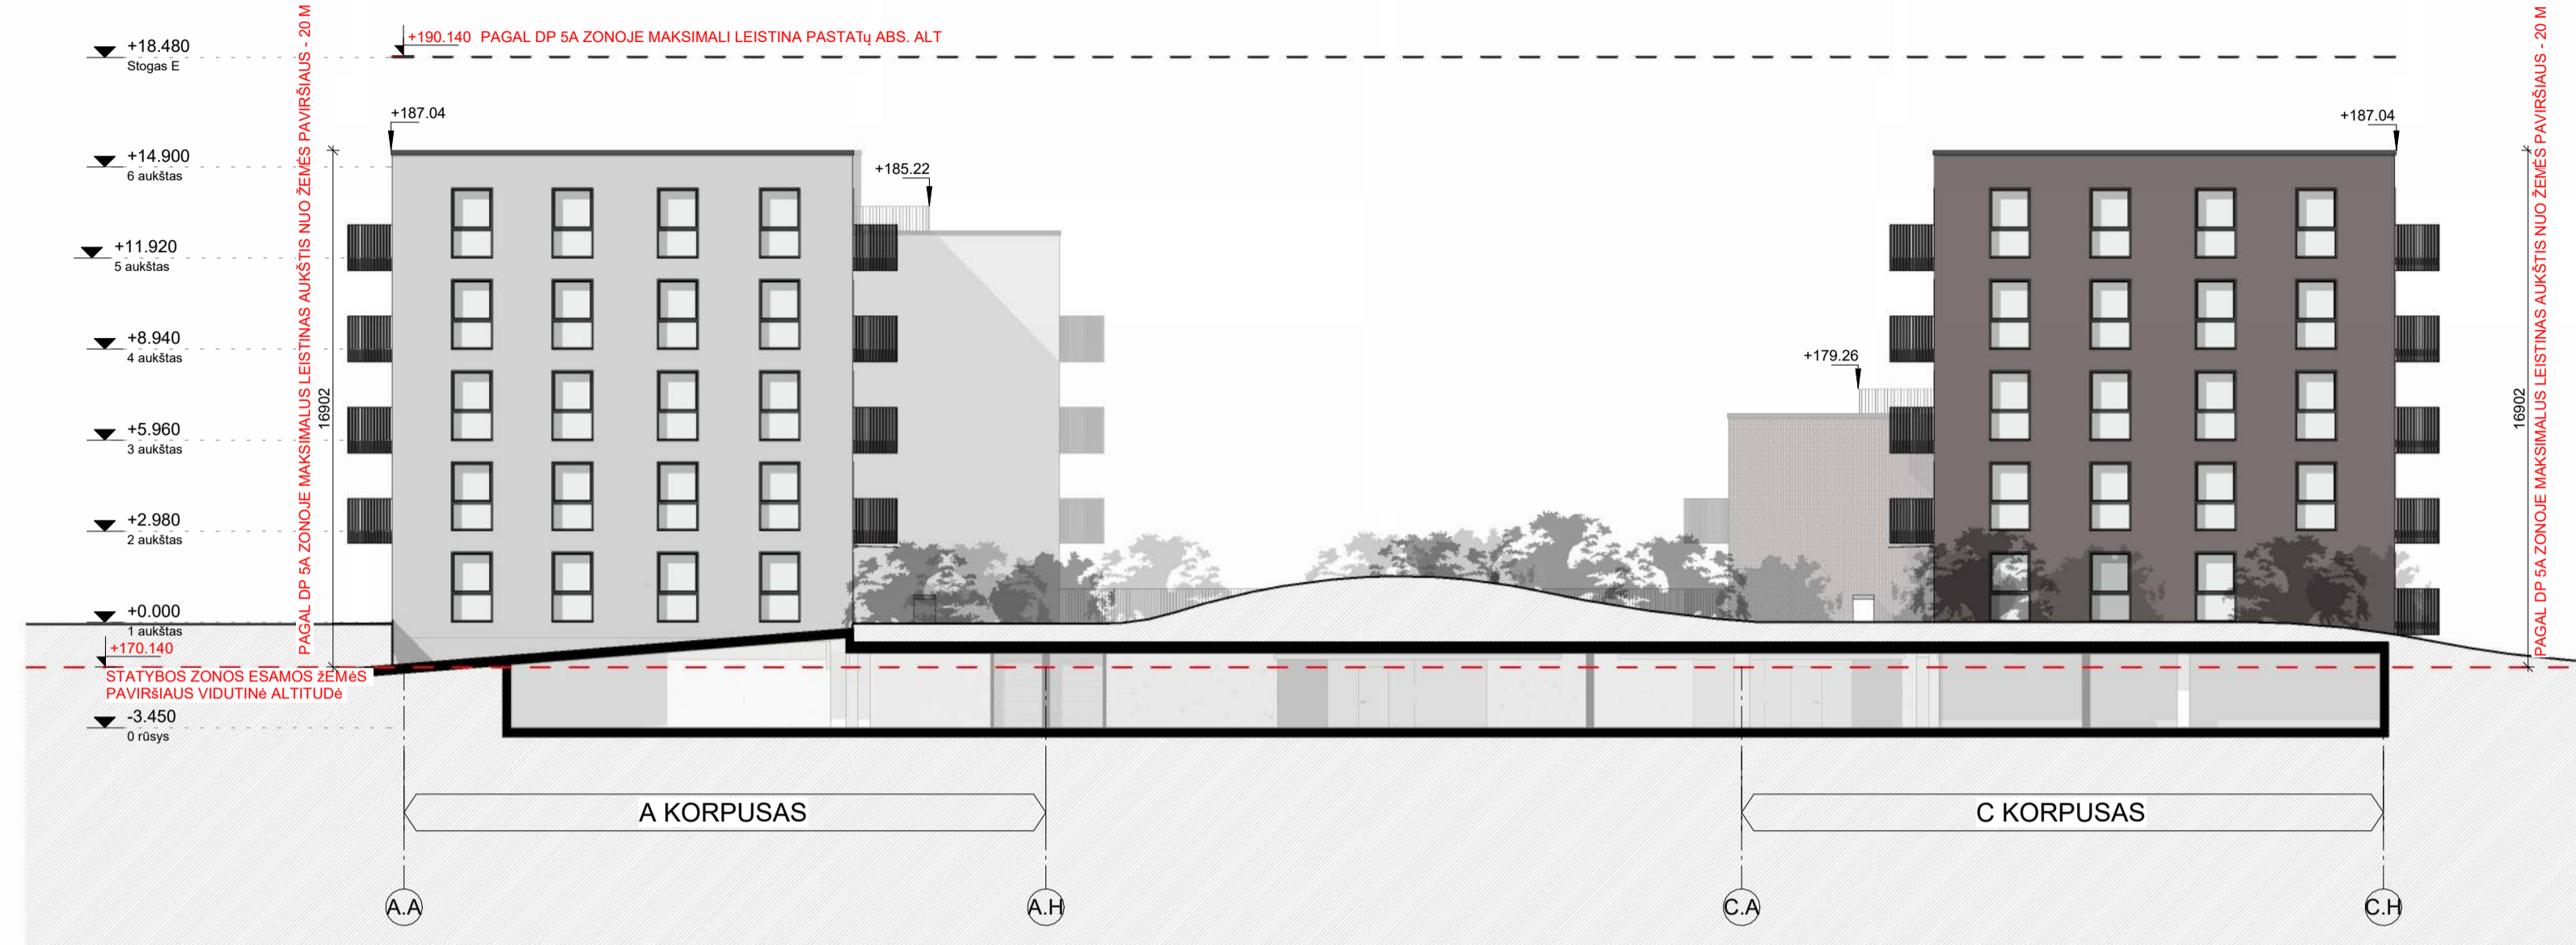

1. FASADAI TARP AŠIŲ A.A - C.H (KIEMO FASADAS)

1: 200

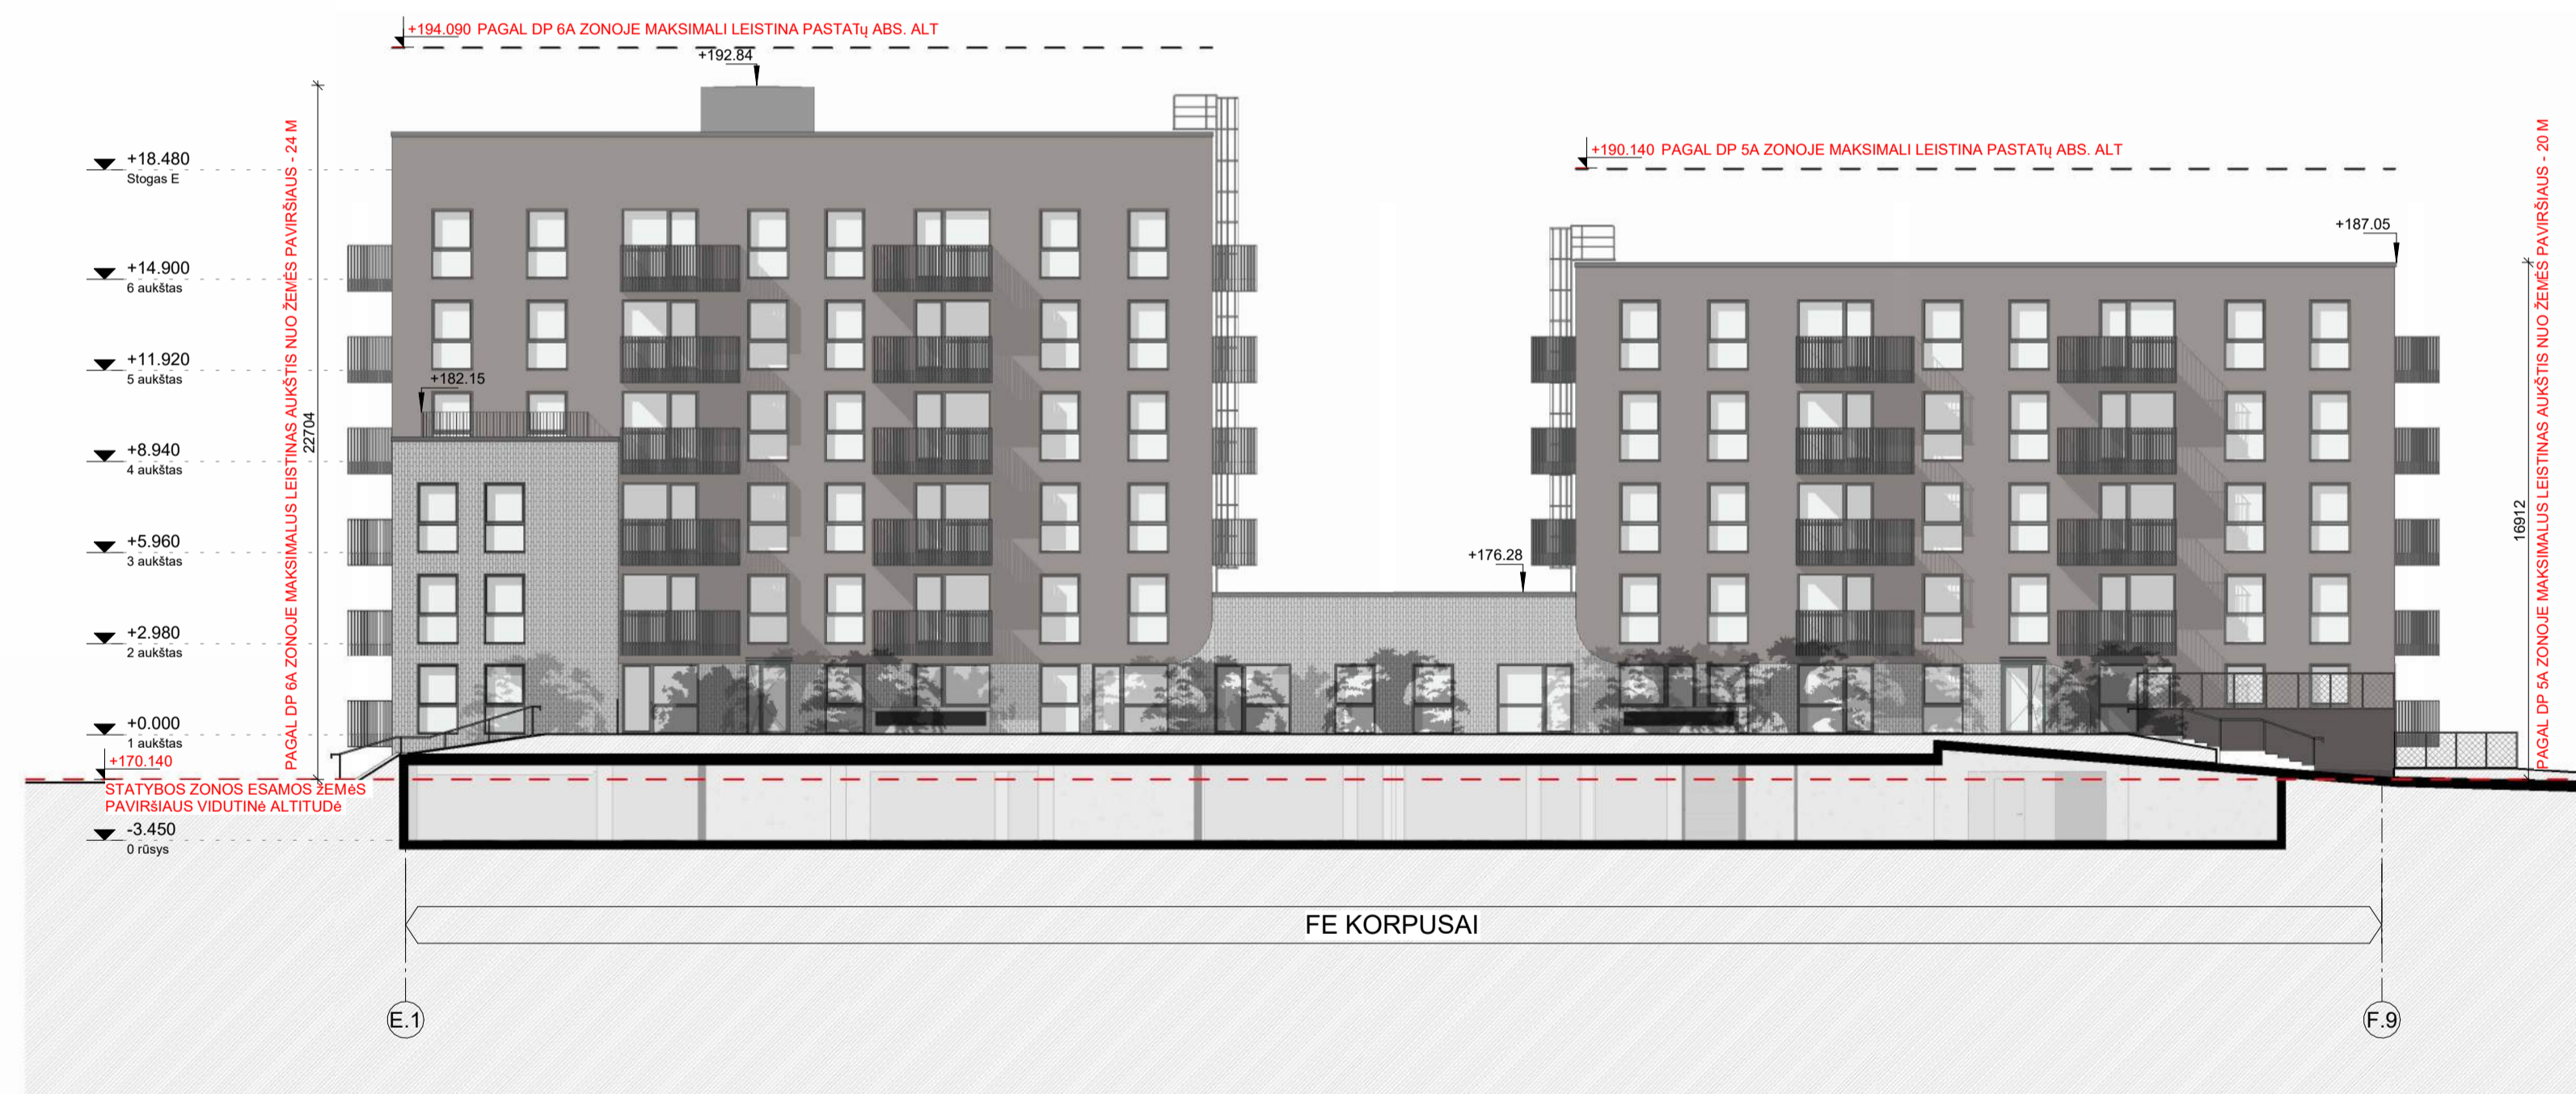


2. FASADAI TARP AŠIŲ E.1 - F.9 (KIEMO FASADAS)

1: 200


ŽYMĖJIMAS	MEDIŽAGOS PAVADINIMAS	SPALVA
[Pattern]	FASADINIS TINKAS	Šviesiai pilka
[Pattern]	KLINKERIS VERTIKALUS	Šviesiai pilka
[Pattern]	FASADINIS TINKAS	Tamsiai ruda
[Pattern]	FASADINIS TINKAS	Tamsiai ruda
[Pattern]	KLINKERIS VERTIKALUS	Tamsiai ruda
[Pattern]	ČOKOLINIS TINKAS	Tamsiai ruda
[Pattern]	METALINIAI TUREKLAI	Šviesiai pilka
[Pattern]	METALINIAI TUREKLAI	Tamsiai ruda
[Pattern]	LANGŲ RĖMAI	Tamsiai pilka, RAL 7016

ŽYMĖJIMAS	PAVADINIMAS
[Red dashed line]	STATYBOS ZONOS ESAMO ŽEMĖS PAVIRŠIAUS VIDUTINĖ ALTITUDE
[Black dashed line]	LEISTINO PASTATŲ AUKŠČIO ALTITUDE

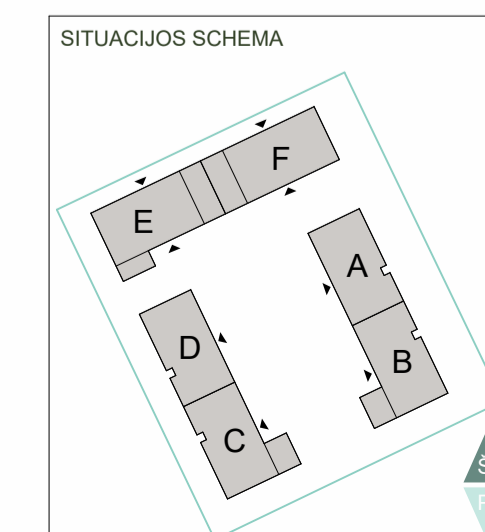


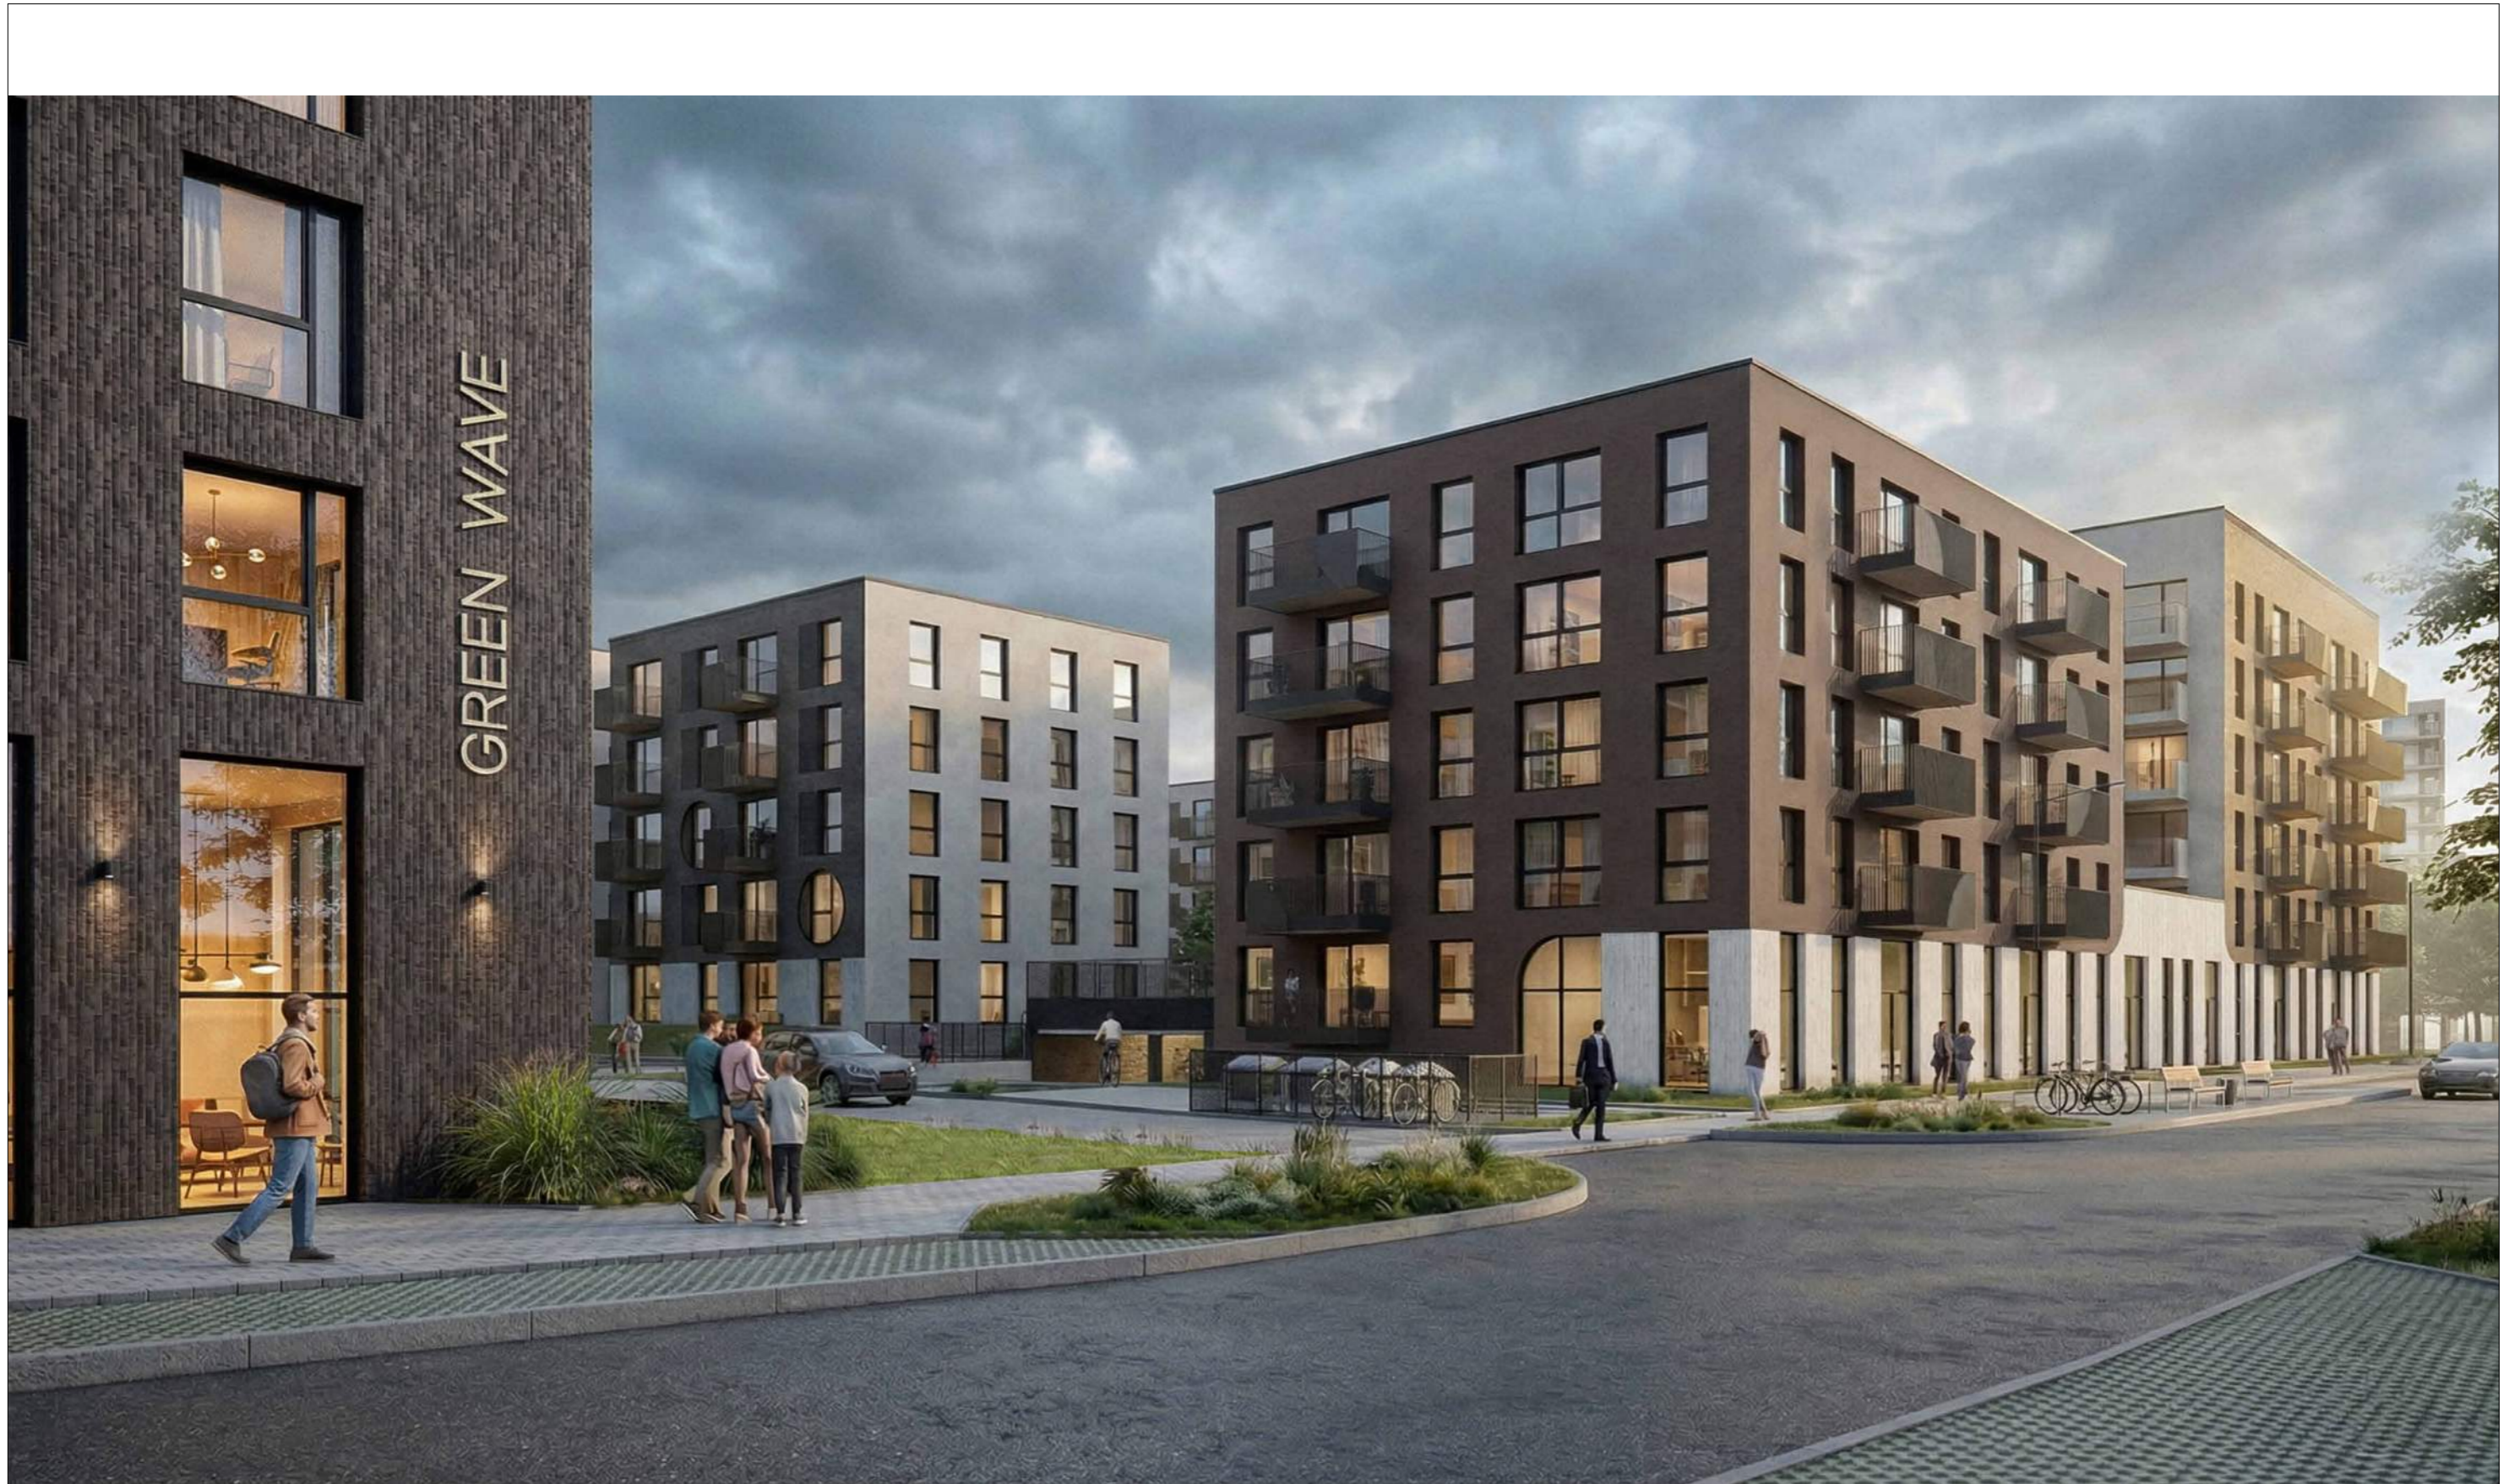
LAIDA	ISLEIDIMO DATA	LAIDOS STATUSAS, KEITIMO PRIEŽASTIS (JEI TAIKOMA)	STATINIO PROJEKTO PAVADINIMAS
KVAL. PATV. DOK. NR.	BONAVA	L.Zamenhofo g. 3 Vilnius LT-06332 www.bonava.lt	Daugiabučių gyvenamųjų namų Pumpėnų g. 6, Vilniuje, projekciniai pasiūlymai
A2236	PV Alina Urbutytė		STATINIO NUMERIS IR PAVADINIMAS
SPDV (SA) Alina Urbutytė			Korpusas (-ai) A, B, C, D, E, F
ARCH Eglė Guldikauskaitė - Raugalienė			DOKUMENTO PAVADINIMAS
ARCH Monika Moncevičiūtė			Fasadai
ARCH Justina Čepauskaitė			M1: 200
STATYTOJAS IR (ARBA) UŽSAKOVAS:			DOKUMENTO ŽYMUO:
LT	UAB "Bonava Lietuva"		INV2001501.3-PP-SA_BR-ZZ-03-04
			LAPAS LAPŲ
			4 4




LAIDA	IŠLEIDIMO DATA	LAIDOS STATUSAS. KEITIMO PRIEŽASTIS (JEI TAIKOMA)	
KVAL. PATV. DOK. NR.		L.Zamenhofo g. 3 Vilnius LT-06332 www.bonava.lt	STATINIO PROJEKTO PAVADINIMAS Daugiabučių gyvenamųjų namų Pumpėnų g. 6, Vilniuje, projektiniai pasiūlymai
		INV2001501.3-PP-SA_VIZ-01	DOKUMENTO PAVADINIMAS Vizualizacija iš paukščių skrydžio




LAIDA	IŠLEIDIMO DATA	LAIDOS STATUSAS. KEITIMO PRIEŽASTIS (JEI TAIKOMA)	
KVAL. PATV. DOK. NR.		L.Zamenhofo g. 3 Vilnius LT-06332 www.bonava.lt	STATINIO PROJEKTO PAVADINIMAS Daugiabučių gyvenamųjų namų Pumpėnų g. 6, Vilniuje, projektiniai pasiūlymai INV2001501.3-PP-SA_VIZ-02 DOKUMENTO PAVADINIMAS Vizualizacija iš Pumpėnų ir Grigalaukio g.




LAIKA	IŠLEIDIMO DATA	LAIDOS STATUSAS. KEITIMO PRIEŽASTIS (JEI TAIKOMA)	
KVAL. PATV. DOK. NR.	 L.Zamenhofo g. 3 Vilnius LT-06332 www.bonava.lt	STATINIO PROJEKTO PAVADINIMAS	
		Daugiabučių gyvenamųjų namų Pumpėnų g. 6, Vilniuje, projektiniai pasiūlymai	
		INV2001501.3-PP-SA_VIZ-03	DOKUMENTO PAVADINIMAS Vizualizacija iš Pumpėnų g.



LAI DA	IŠLEIDIMO DATA	LAIDOS STATUSAS. KEITIMO PRIEŽASTIS (JEI TAIKOMA)	
KVAL. PATV. DOK. NR.	 L.Zamenhofo g. 3 Vilnius LT-06332 www.bonava.lt	STATINIO PROJEKTO PAVADINIMAS	
		Daugiabučių gyvenamųjų namų Pumpėnų g. 6, Vilniuje, projektiniai pasiūlymai	
		INV2001501.3-PP-SA_VIZ-04	DOKUMENTO PAVADINIMAS Vizualizacija iš kiemo pusės



LAIDA	IŠLEIDIMO DATA	LAIDOS STATUSAS. KEITIMO PRIEŽASTIS (JEI TAIKOMA)	
KVAL. PATV. DOK. NR.		L.Zamenhofo g. 3 Vilnius LT-06332 www.bonava.lt	STATINIO PROJEKTO PAVADINIMAS Daugiabučių gyvenamųjų namų Pumpėnų g. 6, Vilniuje, projektiniai pasiūlymai INV2001501.3-PP-SA_VIZ-05 DOKUMENTO PAVADINIMAS Vizualizacija iš pėsčiųjų alėjos