



Objekto išdėstymo schema

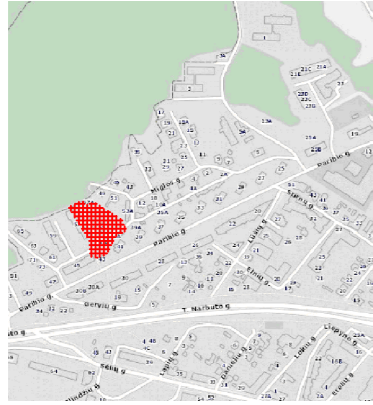

Teritorijos Nr.	Sklypo Nr.	Sklypo plotas, m ²	Teritorijos naudojimo tipas	Žemės naudojimo paskirtis	Žemės naudojimo būdai	PRIVALOMIEJI TERITORIJOS NAUDOJIMO REGLAMENTAI				PAPILDOMI TERITORIJOS NAUDOJIMO REGLAMENTAI								
						Leistinas pastatų aukštis		Anžeminio užstatymo tankis, %	Užstatymo intensyvumas	Užstatymo tipas	Galimi žemės sklypų dydžiai		Priklausomųjų želdynų ir želdinių teritorijų dalys, %	Servitutai	Pastatų aukštų skaičius	Statiųjų paskirtys	Automobilių statymo reglamentas	Kiti reglamentai
						Nuo žemės paviršiaus, m	Altitudė, m				Mažiausi, m ²	Didžiausi, m ²						
1.	1.	1533	GG	Kita	daugiabučių gyvenamųjų pastatų ir bendrabučių teritorijos (G2)	≤ 16	≤ 141,5	≤ 50	≤ 0,8	LP	-	-	≥ 30	-	≤ 4	Gyvenamosios paskirties daugiabučių pastatai, negyvenamosios paskirties (įvairių socialinių grupių asmenims) pastatai	Antžeminis, požeminis (požeminio užstatymo riba sutampa su sklypo riba)	Teritorija tvarkoma vadovaujantis Specialiųjų žemės ir miško naudojimo sąlygų (LR Vyriausybės nutarimas Nr. 343, 1992-05-12, ir naujos redakcijos) skyrių reikalavimais: XIX - Nekilnojamųjų kultūros vertybių teritorijos ir apsaugos zonos; I - Rysių linijų apsaugos zonos; XLIX - Vandentiekio, lietaus ir fekalinės kanalizacijos tinklų ir įrenginių apsaugos zonos; IX - Dujotiekių apsaugos zonos; VI - Elektros linijų apsaugos zonos;

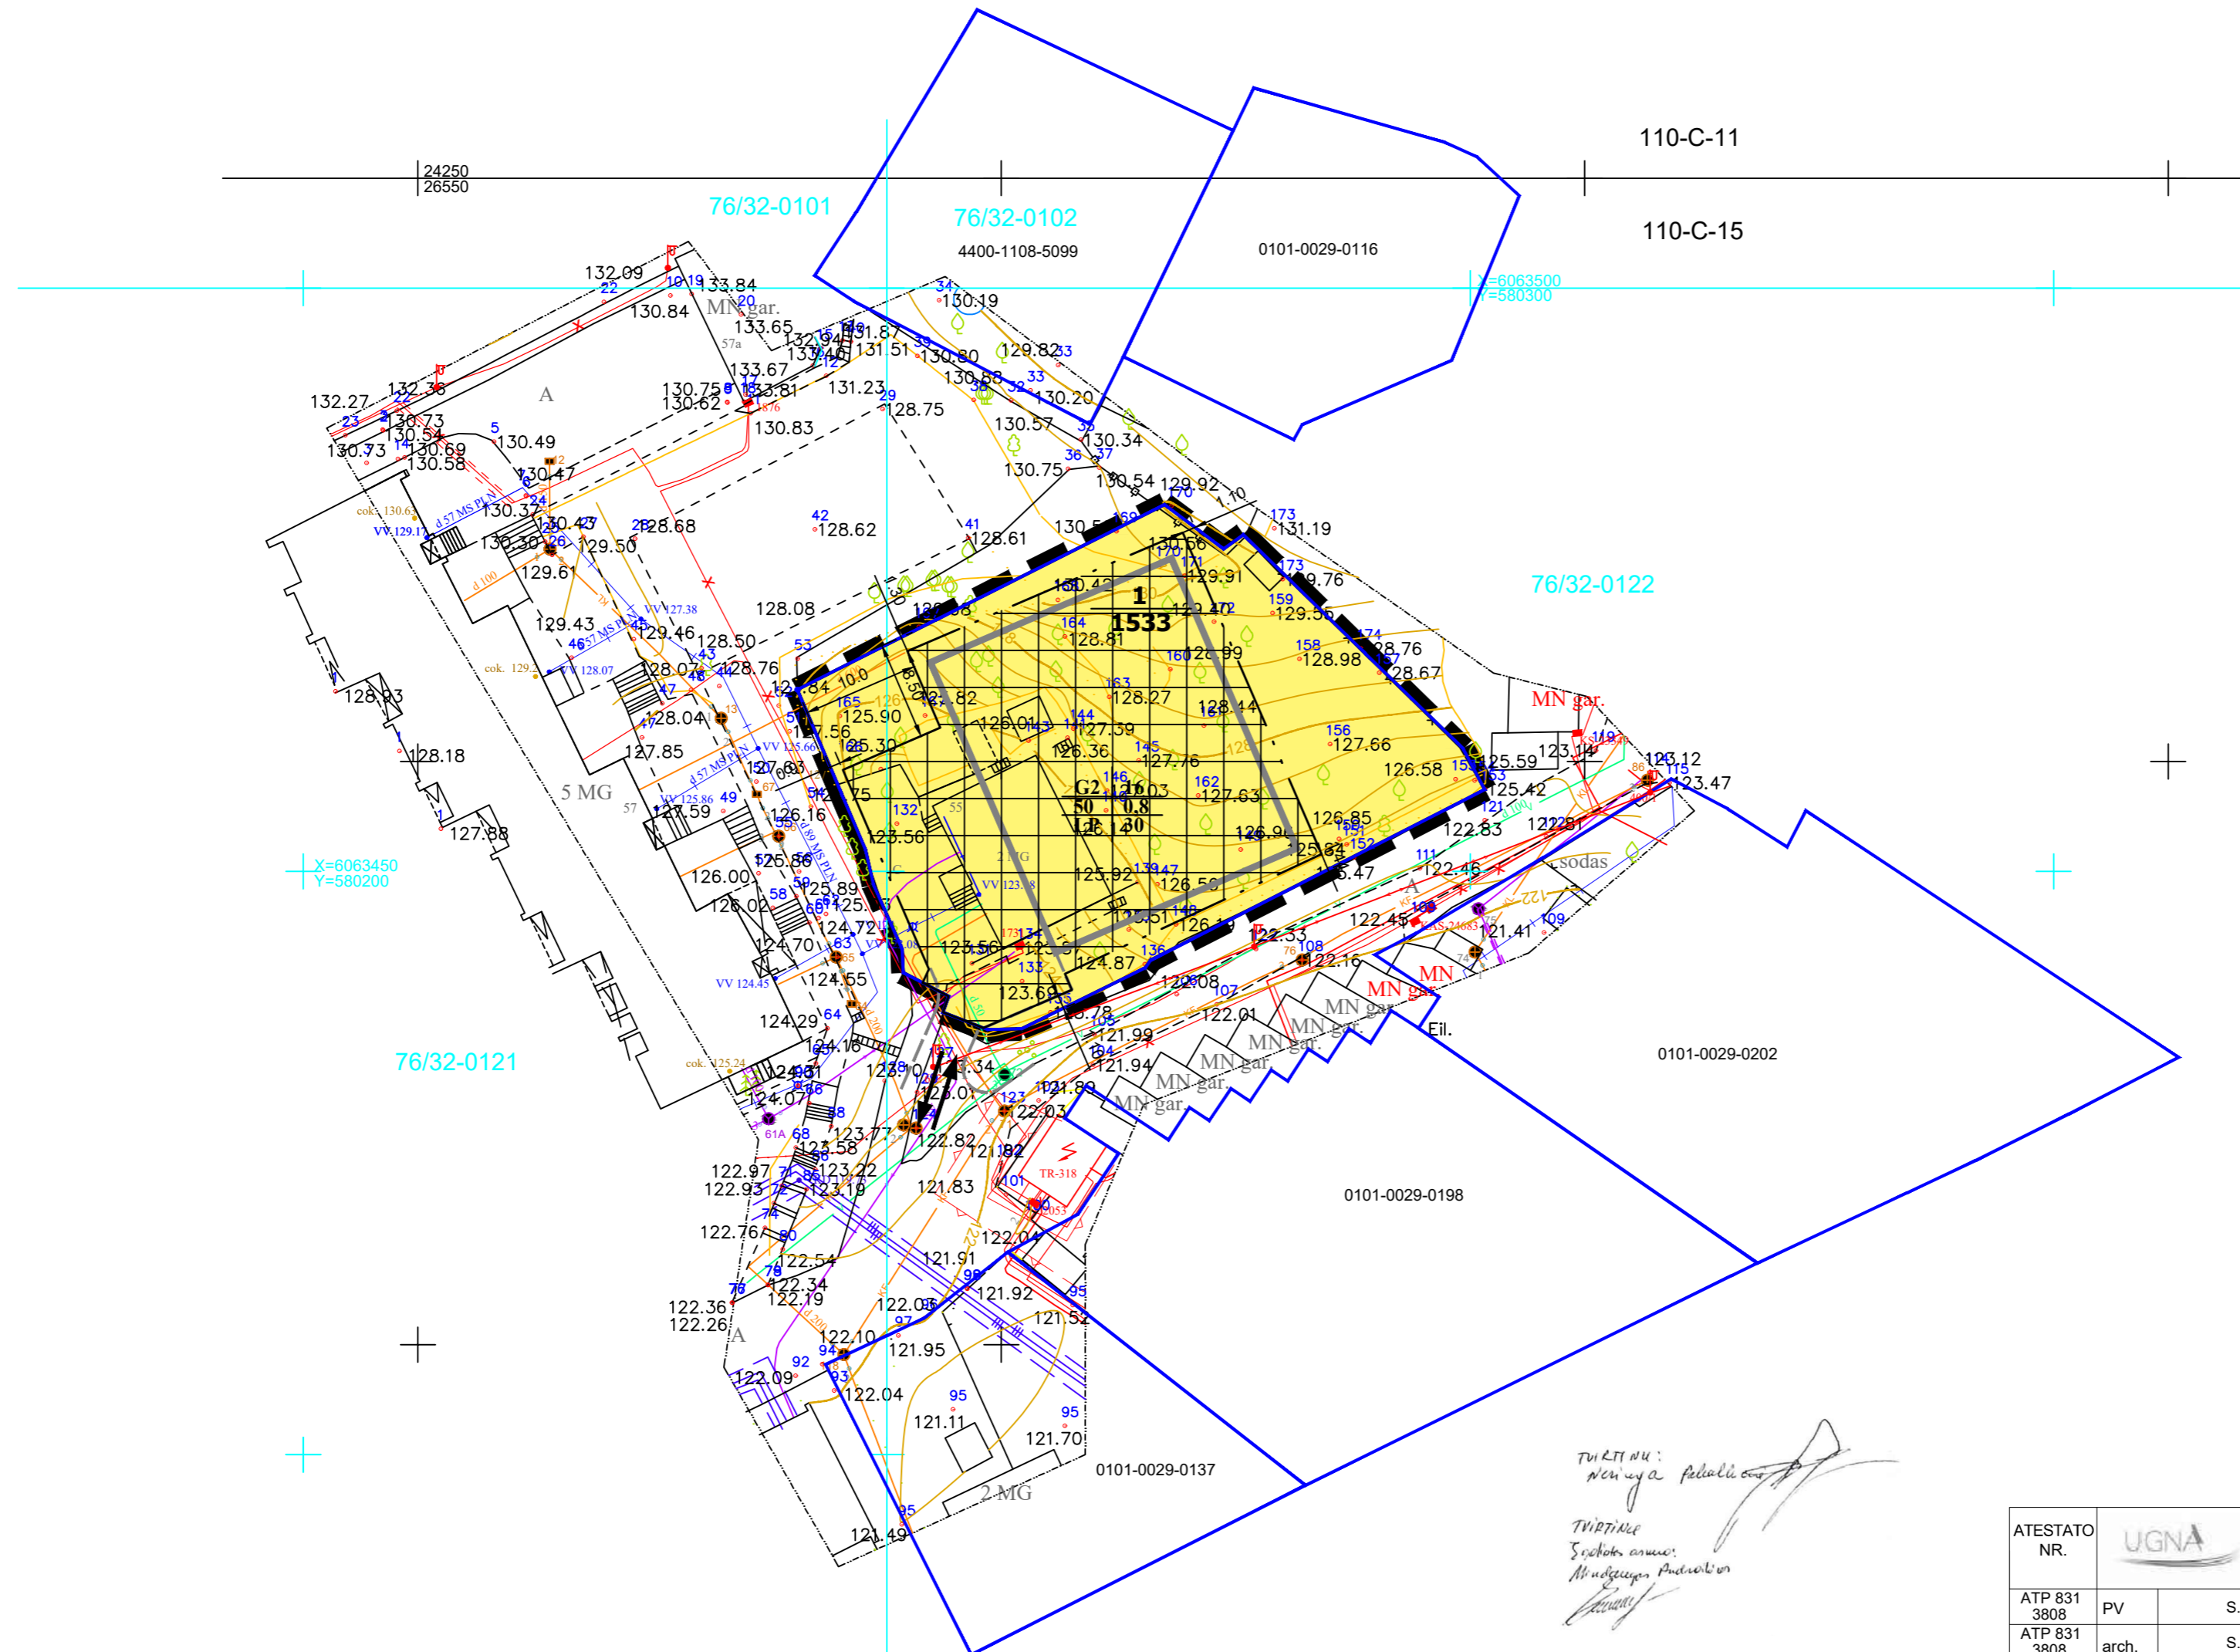

SUTARTINIS ŽYMĖJIMAS

	PLANUOJAMA TERITORIJA
	SKLYPO RIBA
	GRETIMŲ SKLYPŲ RIBOS
	UŽSTATYMO ZONA
	UŽSTATYMO RIBA
	ĮVAŽIAVIMAS - IŠVAŽIAVIMAS
	TERITORIJOS NAUDOJIMO BŪDAS:
	DAUGIABUČIŲ GYVENAMŲJŲ PASTATŲ IR BENDRABUČIŲ TERITORIJOS (G2)
	TERITORIJOS NAUDOJIMO TIPAS:
	GYVENAMOJI TERITORIJA (GG)
	GATVĖS RAUDONOSIOS LINIJOS
	NUMATOMA NAUJO PASTATO VIETA
	SKLYPAS NR. 1. KITOS PASKIRTIES ŽEMĖ (KT)
	0.1533 ha
	TERITORIJOS NAUDOJIMO REGLAMENTAI:
	1 - žemės naudojimo būdas
	2 - leistinas pastatų aukštis (m)
	3 - leistinas žemės sklypų užstatymo tankis (%)
	4 - leistinas žemės sklypo užstatymo intensyvumas (vieneto dalimis)
	5 - užstatymo tipas
	6 - priklausomųjų želdynų ir želdinių teritorijų dalys (%)

Sąjūdiams planuoti
Geografinių informacinių sistemų poskyris
Irina Pošejeva
2018.07

Esamos požeminės komunikacijos sutikslintos:

Eil.	Įtaigos pavadinimas	V.Pavardė	Parašas	Data	Pastabos
1.	VMEI Miesto plėtros departamentas	L. Baudytis		2018.07.10	
2.	AB "Energijos skirstymo operatorius" Reg.Nr.5286	L. Štampytis		2018.07.03	
3.	AB "TELIA LIETUVA"	D. Joffe		2018.07.04	
4.	UAB "Vilniaus gatvių apšvietimo tinklai"	A. Anonimas		2018.07.02	
5.	AB "VILNAUS SILENOS TINKLAI"	L. Baudytis		2018.07.02	
6.	UAB "Vilniaus viešasis transportas"	R. Rochas		2018.07.03	
7.	AB "LITGRID" Nr.7385	L. V. V.		2018.07.05	
8.	UAB "Skaidula"	S. Pecharskas		2018.07.03	

Topografinis nuotrauka riba		Koordinačių sistema: UTM 94 m. Aukščių sistema: LAS07	
PARAŠAS	PAVARDĖ	PARAŠAS	PAVARDĖ
	A. Šmigelskis		
UAB "TOPOKADA"	P.Lukšio g.7, Vilnius tel. 8-678-56903		
Objektas: Vilniaus m. sav., Žvėryno sen., Miglos g.55	Topografinė nuotrauka M:500		
IGKY-741	BRĖŽINYS	Mastelis	Lapų sk./Nr.
UŽSAKYTOJAS	IGKY-741	1:500	1 / 2018.06.18

TURKINIŲ:
Neringa Pečiulytė

TURKINIŲ:
Svetlana Ananijevna
Mudrygina Andrius

ATESTATO NR.	UGNA	UAB "UGNA" www.ugna.lt i. k. 300584736 el.paštas - saule@ugna.lt	ŽVĖRYNO GYVENAMOJO RAJONO DETALIOJO PLANO SPRENDINIŲ KOREGAVIMAS SKLYPE MIGLOS G. 55 (KAD. NR. 0101/0029-306), ŽVĖRYNO SEN.
ATP 831 3808	PV	S. Kazlauskienė	2018-11
ATP 831 3808	arch.	S. Kazlauskienė	2018-11
STADIJA	INICIATORIUS: sklypo savininkai		PAGRINDINIS BRĖŽINYS
DP			M 1:500 LAPAS LAPŲ
			1 1